


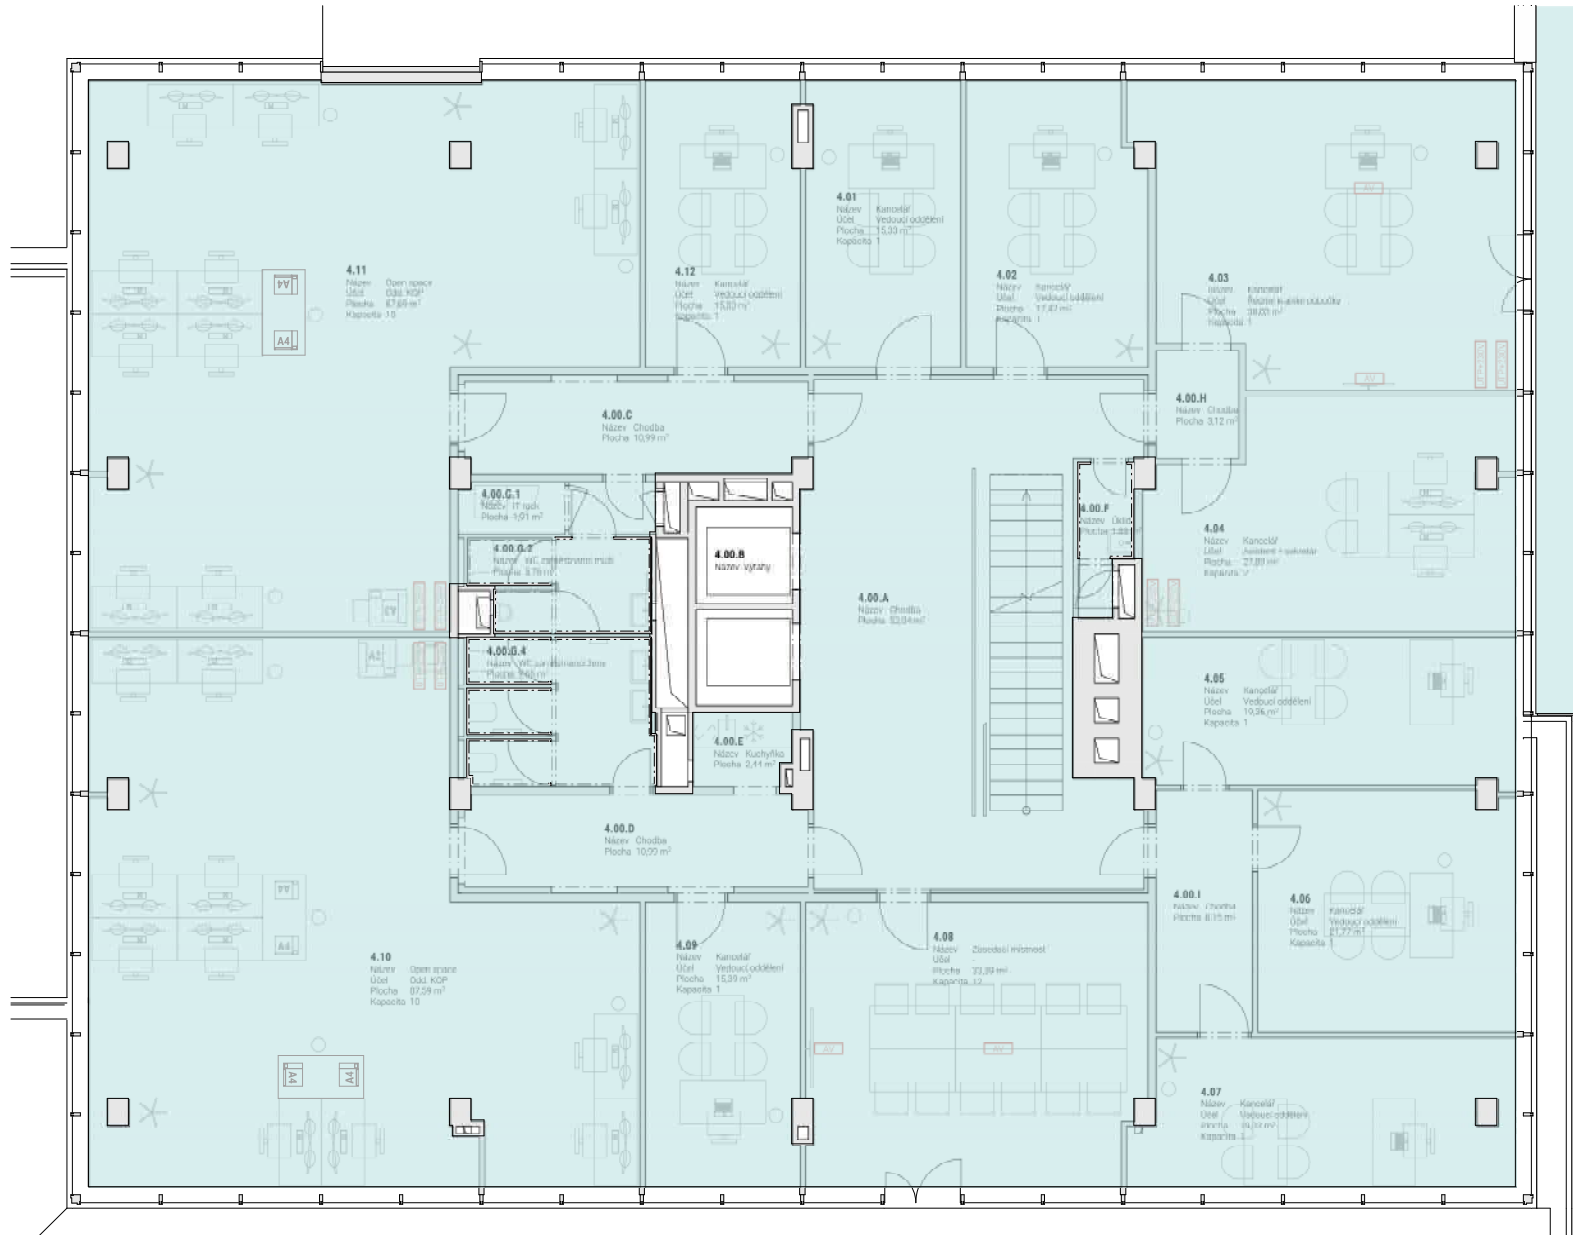

±0,000m = +261,050 m.n.m. BPV

Poznámka

Projektová dokumentace stávajícího stavu vychází rozměrově ze záměření objektu ze srpna 2024, konstrukčně a materiálově se odkazuje na projektovou dokumentaci pro provádění stavby z června 2006 a projektovou dokumentaci skutečného provedení z června 2006 projekční společnosti VMS Projekt, s.r.o., IČ: 273 94 361, a dále projektovou dokumentaci konstrukční části z dubna 2005 projekční společnosti PRAGOPROJEKT, a.s., IČ: 452 72 387. Skryté konstrukce nebyly přeměřeny a byly pouze převzaty z dokumentací. 1.PP budovy A bylo přeměřeno pouze z částí pronajmatelných ploch. Budova B nebyla přeměřena.

Před započítáním stavebních prací se doporučuje provést stavebně technický průzkum konstrukcí a zkontrolovat stav nosných částí objektu, z hlediska ověření správnosti provedení rekonstrukce z roku 2006 a souladu s archivní dokumentací téhož roku. U bouraných konstrukcí se budou provádět materiálové sondy pro bližší specifikaci demolovaného materiálu, který se bude odvážen na příslušné skládky.

Nově navrhované úpravy jsou bližší specifikovány v technické zprávě, která je nedílnou součástí projektové dokumentace.

Výkresy datovány k novějšímu dni plně nahrazují předchozí. Pouze výkresy značené jako čistopis bez označení „KONCEPT“ jsou určeny k realizaci. Materiály a specifikace v projektové dokumentaci nelze bez předchozího písemného souhlasu projektanta změnit za jiné.

JAKOBY^{io}

Vrchní 86/30, 747 05, Opava, ČR
IČ 11671971
DIČ CZ11671971
+420 737 494 693
www.jakoby.io

Vypracovali
ir. Marek Nosek, Cand.techn. Antónia
Pohanková, Eliška Ševčíková
Zodpovědný projektant
Ir. Marek Nosek MSC

Stavebník

Office Park Hartigova, a.s.

odp. os. Jiří Hašek
IČ 28179960
Rudná 2378/100, 700 30, Ostrava, CZ
+420 775 666 333

Název projektu

2401 Office Park Hartigova

Hartigova 2660/141 a 2775/139

130 00

Hlavní město Praha

parc. č. 2183/28, 2183/128, 2183/148

Měřítko

1:100

Formát

420x297mm

Název výkresu

Půdorys 4.NP - Space plan


D.1.1.104.SP

Stupeň dokumentace

Zadání

Datum

13.01.2025

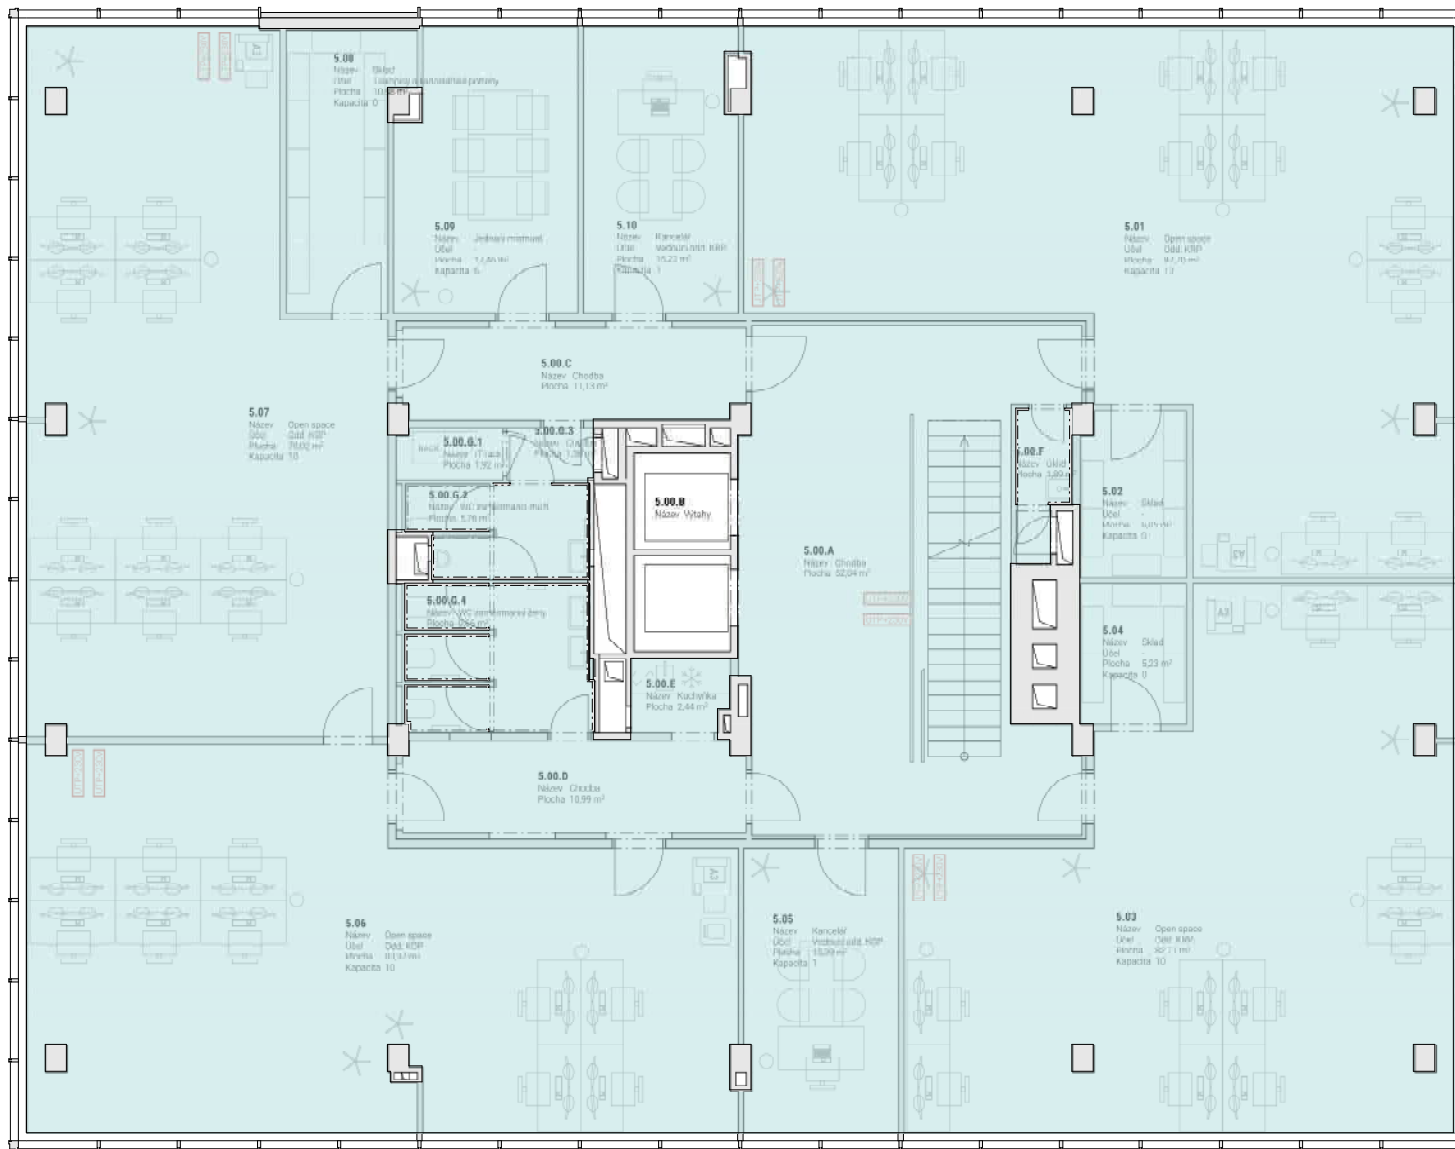

±0,000m = +261,050 m.n.m. BPV

Poznámka

Projektová dokumentace stávajícího stavu vychází rozměrově ze záměření objektu ze srpna 2024, konstrukčně a materiálově se odkazuje na projektovou dokumentaci pro provádění stavby z června 2006 a projektovou dokumentaci skutečného provedení z června 2006 projekční společnosti VMS Projekt, s.r.o., IČ: 273 94 361, a dále projektovou dokumentaci konstrukční části z dubna 2005 projekční společnosti PRAGOPROJEKT, a.s., IČ: 452 72 387. Skryté konstrukce nebyly přeměřeny a byly pouze převzaty z dokumentací. 1.PP budovy A bylo přeměřeno pouze z částí pronajimatelských ploch. Budova B nebyla přeměřena.

Před započítáním stavebních prací se doporučuje provést stavební technický průzkum konstrukcí a zkontrolovat stav nosných částí objektu, z hlediska ověření správnosti provedení rekonstrukce z roku 2006 a souladu s archivní dokumentací téhož roku. U bouraných konstrukcí se budou provádět materiálové sondy pro bližší specifikaci demolovaného materiálu, který se bude odvážen na příslušné skládky.

Nově navržené úpravy jsou blíže specifikovány v technické zprávě, která je nedílnou součástí projektové dokumentace.

Výkresy datovány k novějšímu dni plně nahrazují předchozí. Pouze výkresy značené jako čistopis bez označení „KONCEPT“ jsou určeny k realizaci. Materiály a specifikace v projektové dokumentaci nelze bez předchozího písemného souhlasu projektanta změnit za jiné.

JAKOBY^{io}

Vrchní 86/30, 747 05, Opava, ČR
IČ 11671971
DIČ CZ11671971
+420 737 494 693
www.jakoby.io

Vypracovali
ir. Marek Nosek, Cand.techn. Antónia
Pohanková, Eliška Ševčíková
Zodpovědný projektant
Ir. Marek Nosek MSc

Stavebník

Office Park Hartigova, a.s.

odp. os. Jiří Hašek
IČ 28179960
Rudná 2378/100, 700 30, Ostrava, CZ
+420 775 666 333

Název projektu

2401 Office Park Hartigova

Hartigova 2660/141 a 2775/139
130 00
Hlavní město Praha
parc. č. 2183/28, 2183/128, 2183/148

Měřítko

1:100

Formát

420x297mm

Název výkresu

Půdorys 5.NP - Space plan


D.1.1.105.SP

Stupeň dokumentace

Zadání

Datum

13.01.2025

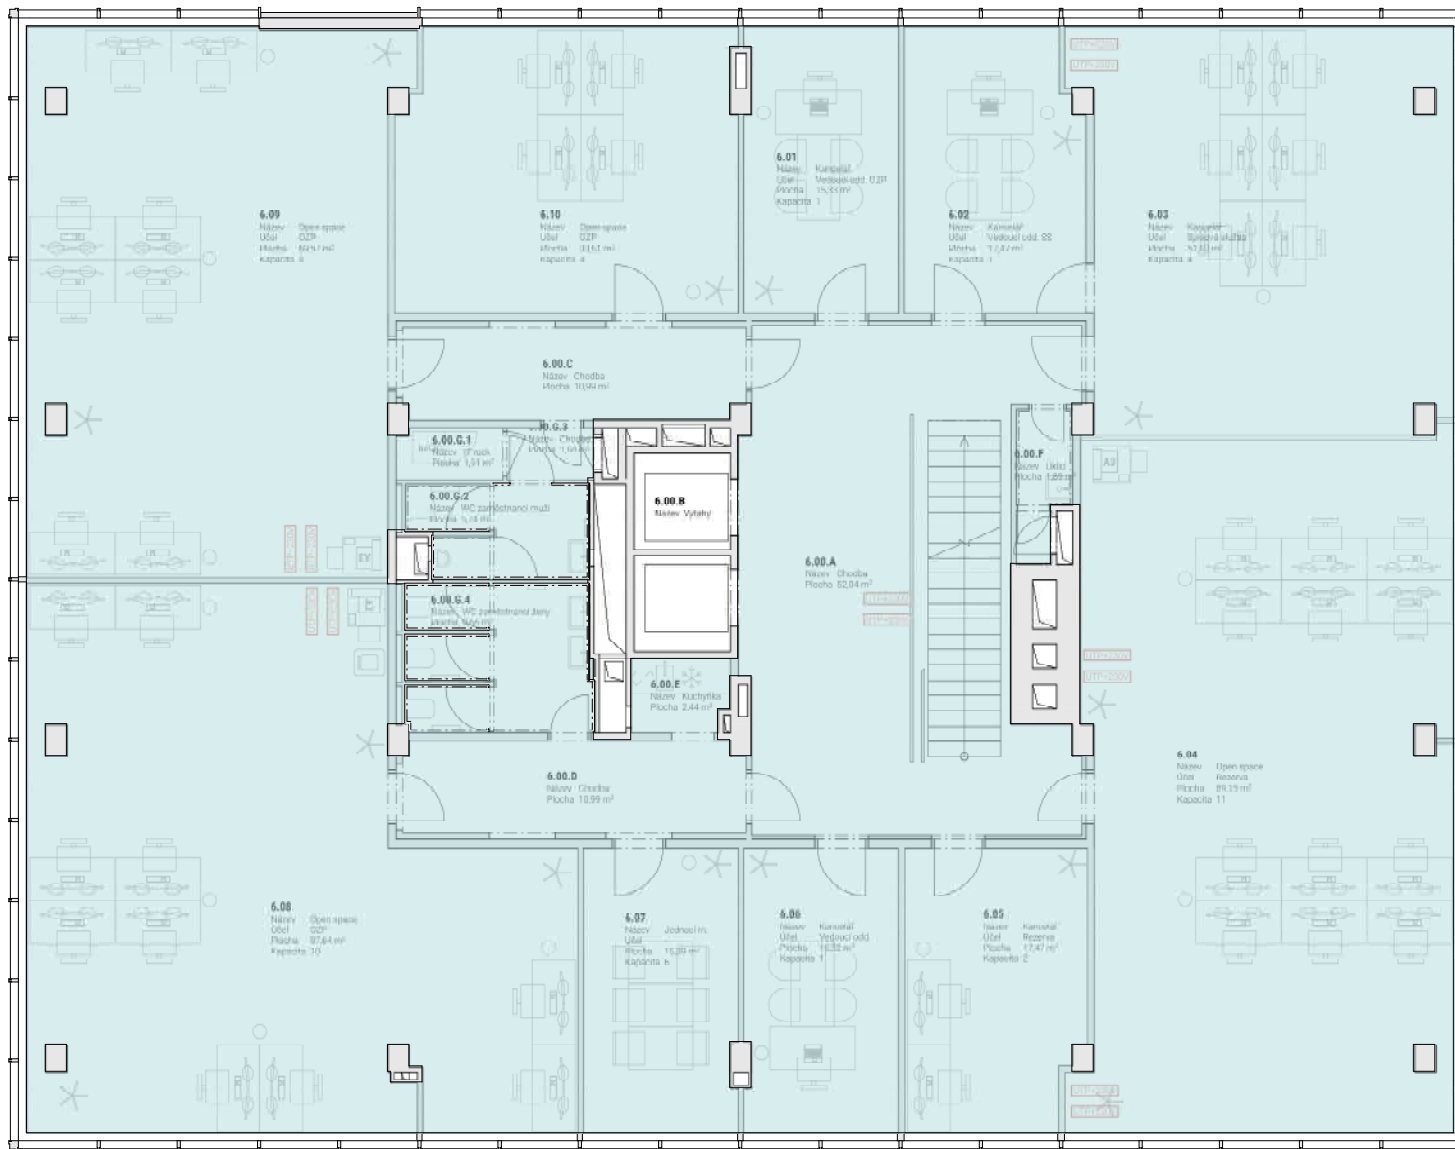

±0,000m = +261,050 m.n.m. BPV

Poznámka

Projektová dokumentace stávajícího stavu vychází rozměrově ze záměru objektu ze srpna 2024, konstruktivně a materiálově se odkazuje na projektovou dokumentaci pro provádění stavby z června 2006 a projektovou dokumentaci skutečného provedení z června 2006 projekční společnosti VMS Projekt, s.r.o., IČ: 273 94 361, a dále projektovou dokumentaci konstrukční části z dubna 2005 projekční společnosti PRAGOPROJEKT, a.s., IČ: 452 72 387. Skryté konstrukce nebyly přeměřeny a byly pouze převzaty z dokumentací. 1.PP budovy A bylo přeměřeno pouze z části pronajimatelských ploch. Budova B nebyla přeměřena.

Před započítáním stavebních prací se doporučuje provést stavební technický průzkum konstrukcí a zkontrolovat stav nosných částí objektu, z hlediska ověření správnosti provedení rekonstrukce z roku 2006 a souladu s archivní dokumentací téhož roku. U bouraných konstrukcí se budou provádět materiálové sondy pro bližší specifikaci demolovaného materiálu, který se bude odvážen na příslušné skládky.

Nově navržené úpravy jsou blíže specifikovány v technické zprávě, která je nedílnou součástí projektové dokumentace.

Výkresy datovány k novějšímu dni plně nahrazují předchozí. Pouze výkresy značené jako čistopis bez označení „KONCEPT“ jsou určeny k realizaci. Materiály a specifikace v projektové dokumentaci nelze bez předchozího písemného souhlasu projektanta změnit za jiné.

JAKOBY^{io}

Vrchní 86/30, 747 05, Opava, ČR
IČ 11671971
DIČ CZ11671971
+420 737 494 693
www.jakoby.io

Vypracovali
ir. Marek Nosek, Cand.techn. Antónia
Pohanková, Eliška Ševčíková
Zodpovědný projektant
Ir. Marek Nosek MSC

Stavebník

Office Park Hartigova, a.s.

odp. os. Jiří Hašek
IČ 28179960
Rudná 2378/100, 700 30, Ostrava, CZ
+420 775 666 333

Název projektu

2401 Office Park Hartigova

Hartigova 2660/141 a 2775/139
130 00
Hlavní město Praha
parc. č. 2183/28, 2183/128, 2183/148

Měřítko

1:100

Formát

420x297mm

Název výkresu

Půdorys 6.NP - Space plan


D.1.1.106.SP

Stupeň dokumentace

Zadání

Datum

13.01.2025

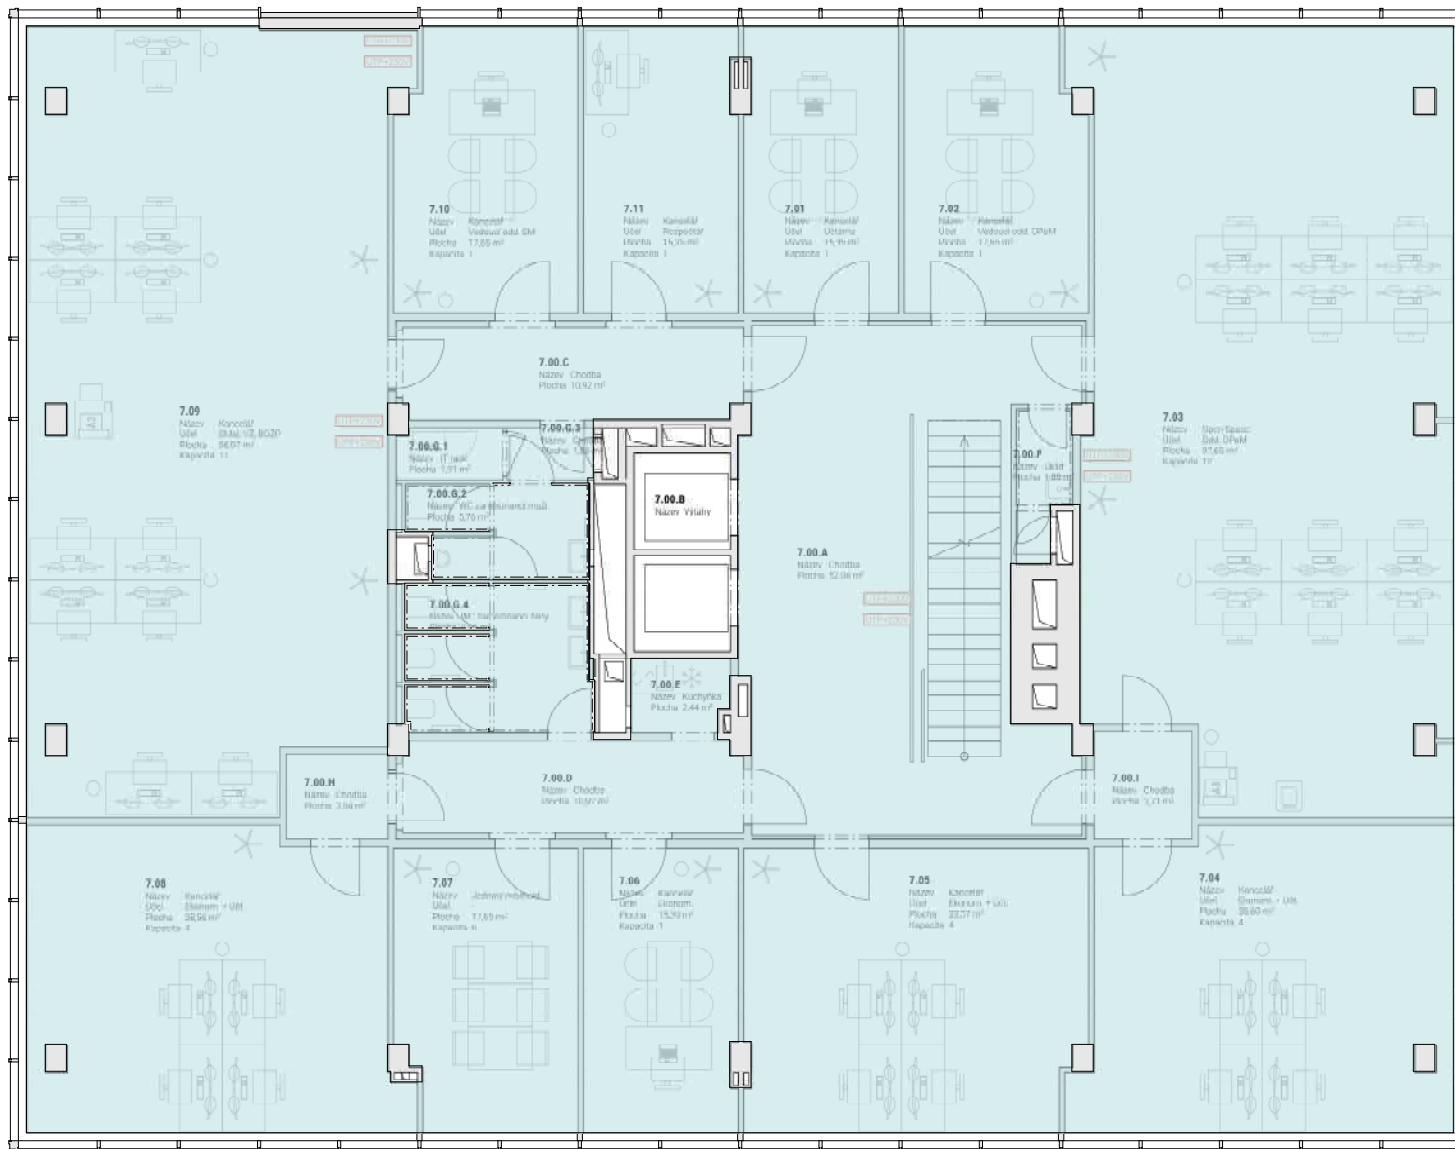

±0,000m = +261,050 m.n.m. BPV

Poznámka

Projektová dokumentace stávajícího stavu vychází rozměrově ze záměření objektu ze srpna 2024, konstrukčně a materiálově se odkazuje na projektovou dokumentaci pro provádění stavby z června 2006 a projektovou dokumentaci skutečného provedení z června 2006 projekční společnosti VMS Projekt, s.r.o., IČ: 273 94 361, a dále projektovou dokumentaci konstrukční části z dubna 2005 projekční společnosti PRAGOPROJEKT, a.s., IČ: 452 72 387. Skryté konstrukce nebyly přeměřeny a byly pouze převzaty z dokumentaci. 1.PP budovy A bylo přeměřeno pouze z části pronajimatelských ploch. Budova B nebyla přeměřena.

Před započítáním stavebních prací se doporučuje provést stavební technický průzkum konstrukcí a zkontrolovat stav nosných částí objektu, z hlediska ověření správnosti provedení rekonstrukce z roku 2006 a souladu s archivní dokumentací téhož roku. U bouraných konstrukcí se budou provádět materiálové sondy pro bližší specifikaci demolovaného materiálu, který se bude odvážen na příslušné skládky.

Nově navrhované úpravy jsou bližší specifikovány v technické zprávě, která je nedílnou součástí projektové dokumentace.

Výkresy datovány k novějšímu dni plně nahrazují předchozí. Pouze výkresy značené jako čístopis bez označení „KONCEPT“ jsou určeny k realizaci. Materiály a specifikace v projektové dokumentaci nelze bez předchozího písemného souhlasu projektanta změnit za jiné.

JAKOBY^{io}

Vrchní 86/30, 747 05, Opava, ČR
IČ 11671971
DIČ CZ11671971
+420 737 494 693
www.jakoby.io

Vypracovali
ir. Marek Nosek, Cand.techn. Antónia
Pohanková, Eliška Ševčíková
Zodpovědný projektant
Ir. Marek Nosek MSC

Stavebník

Office Park Hartigova, a.s.

odp. os. Jiří Hašek
IČ 28179960
Rudná 2378/100, 700 30, Ostrava, CZ
+420 775 666 333

Název projektu

2401 Office Park Hartigova

Hartigova 2660/141 a 2775/139
130 00
Hlavní město Praha
parc. č. 2183/28, 2183/128, 2183/148

Měřítko

1:100

Formát

420x297mm

Název výkresu

Půdorys 7.NP - Space plan


D.1.1.107.SP

Stupeň dokumentace

Zadání

Datum

13.01.2025

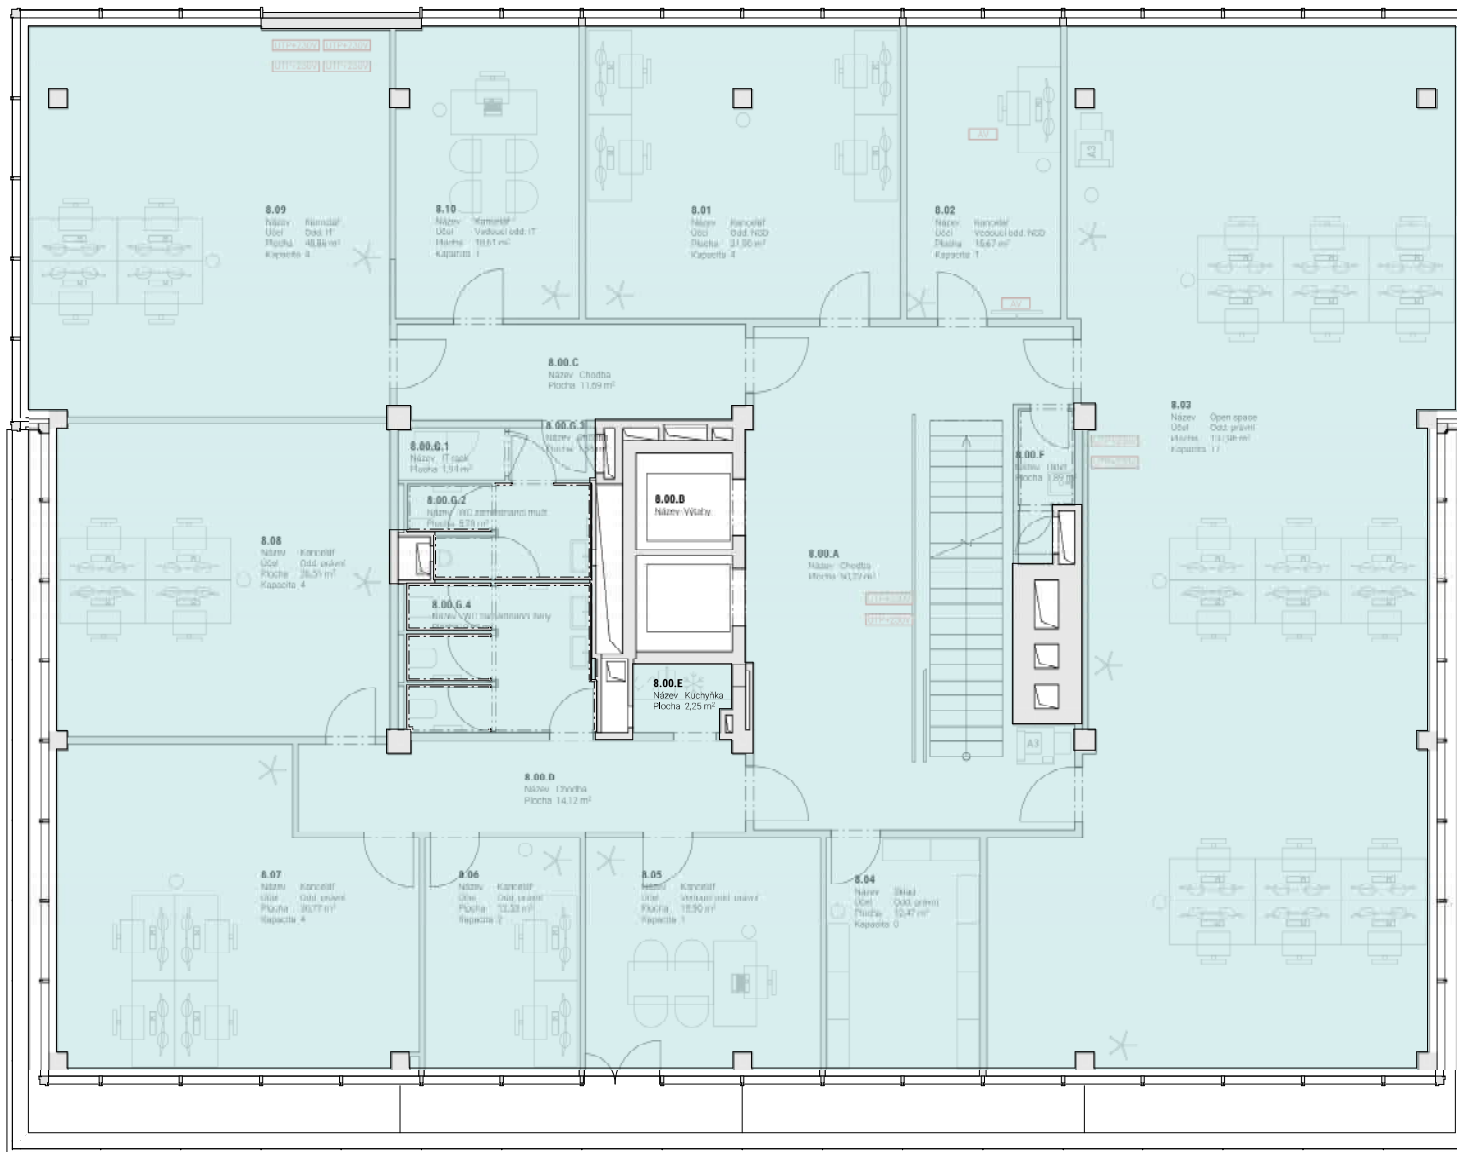

±0,000m = +261,050 m.n.m. BPV

Poznámka

Projektová dokumentace stávajícího stavu vychází rozměrově ze záměření objektu ze srpna 2024, konstrukčně a materiálově se odkazuje na projektovou dokumentaci pro provádění stavby z června 2006 a projektovou dokumentaci skutečného provedení z června 2006 projekční společnosti VMS Projekt, s.r.o., IČ: 273 94 361, a dále projektovou dokumentaci konstrukční části z dubna 2005 projekční společnosti PRAGOPROJEKT, a.s., IČ: 452 72 387. Skryté konstrukce nebyly přeměřeny a byly pouze převzaty z dokumentací. 1.PP budovy A bylo přeměřeno pouze z částí pronajimatelných ploch. Budova B nebyla přeměřena.

Před započítáním stavebních prací se doporučuje provést stavebně technický průzkum konstrukcí a zkontrolovat stav nosných částí objektu, z hlediska ověření správnosti provedení rekonstrukce z roku 2006 a souladu s archivní dokumentací téhož roku. U bouraných konstrukcí se budou provádět materiálové sondy pro bližší specifikaci demolovaného materiálu, který se bude odvážet na příslušné skládky.

Nově navrhované úpravy jsou bližší specifikovány v technické zprávě, která je nedílnou součástí projektové dokumentace.

Výkresy datovány k novějšímu dni plně nahrazují předchozí. Pouze výkresy značené jako čistopis bez označení „KONCEPT“ jsou určeny k realizaci. Materiály a specifikace v projektové dokumentaci nelze bez předchozího písemného souhlasu projektanta změnit za jiné.

JAKOBY^{io}

Vrchní 86/30, 747 05, Opava, ČR
IČ 11671971
DIČ CZ11671971
+420 737 494 693
www.jakoby.io

Vypracovali
ir. Marek Nosek, Cand.techn. Antónia
Pohanková, Eliška Ševčíková
Zodpovědný projektant
Ir. Marek Nosek MSC

Stavebník

Office Park Hartigova, a.s.

odp. os. Jiří Hašek
IČ 28179960
Rudná 2378/100, 700 30, Ostrava, CZ
+420 775 666 333

Název projektu

2401 Office Park Hartigova

Hartigova 2660/141 a 2775/139
130 00
Hlavní město Praha
parc. č. 2183/28, 2183/128, 2183/148

Měřítko

1:100

Formát

420x297mm

Název výkresu

Půdorys 8.NP - Space plan


D.1.1.108.SP

Stupeň dokumentace

Zadání

Datum

13.01.2025

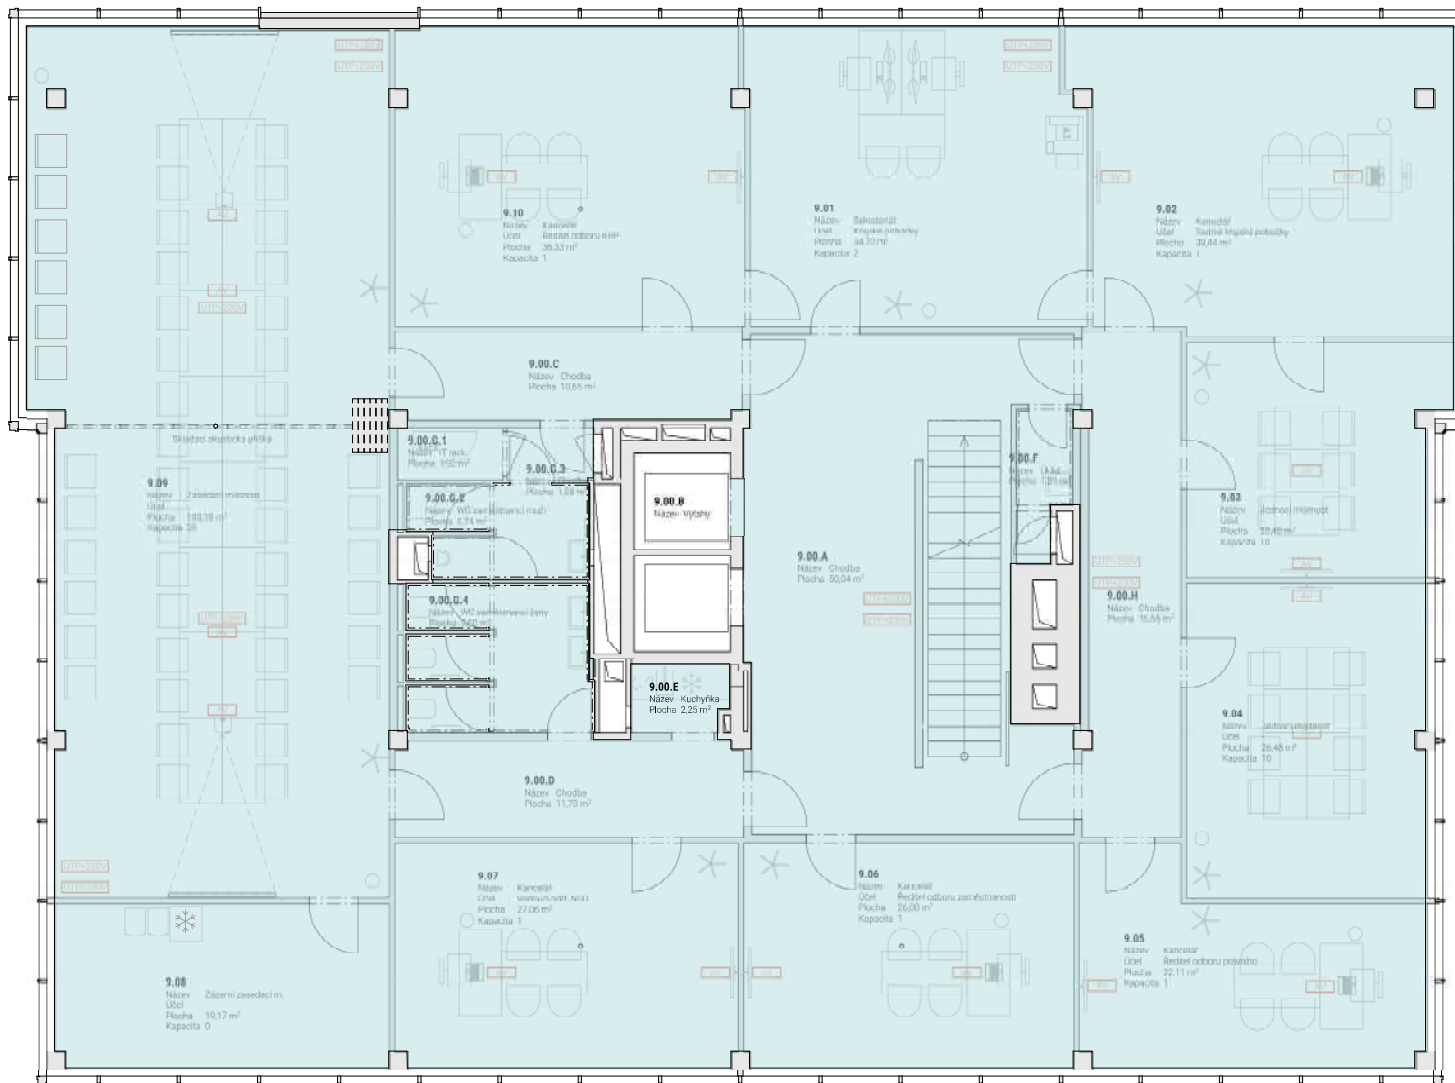

±0,000m = +261,050 m.n.m. BPV

Poznámka

Projektová dokumentace stávajícího stavu vychází rozměrově ze záměření objektu ze srpna 2024, konstruktivně a materiálově se odkazuje na projektovou dokumentaci pro provádění stavby z června 2006 a projektovou dokumentaci skutečného provedení z června 2006 projekční společnosti VMS Projekt, s.r.o., IČ: 273 94 361, a dále projektovou dokumentaci konstrukční části z dubna 2005 projekční společnosti PRAGOPROJEKT, a.s., IČ: 452 72 387. Skryté konstrukce nebyly přeměřeny a byly pouze převzaty z dokumentace. 1.PP budovy A bylo přeměřeno pouze z částí pronajimatelných ploch. Budova B nebyla přeměřena.

Před započítáním stavebních prací se doporučuje provést stavebně technický průzkum konstrukcí a zkontrolovat stav nosných částí objektu, z hlediska ověření správnosti provedení rekonstrukce z roku 2006 a souladu s archivní dokumentací téhož roku. U bouraných konstrukcí se budou provádět materiálové sondy pro bližší specifikaci demolovaného materiálu, který se bude odvážen na příslušné skládky.

Nově navržené úpravy jsou blíže specifikovány v technické zprávě, která je nedílnou součástí projektové dokumentace.

Výkresy datovány k novějšímu dni plně nahrazují předchozí. Pouze výkresy značené jako čístopis bez označení „KONCEPT“ jsou určeny k realizaci. Materiály a specifikace v projektové dokumentaci nelze bez předchozího písemného souhlasu projektanta změnit za jiné.

JAKOBY^{io}

Vrchní 86/30, 747 05, Opava, ČR
IČ 11671971
DIČ CZ11671971
+420 737 494 693
www.jakoby.io

Vypracovali
ir. Marek Nosek, Cand.techn. Antónia
Pohanková, Eliška Ševčíková
Zodpovědný projektant
Ir. Marek Nosek MSC

Stavebník
Office Park Hartigova, a.s.

odp. os. Jiří Hašek
IČ 28179960
Rudná 2378/100, 700 30, Ostrava, CZ
+420 775 666 333

Název projektu
2401 Office Park Hartigova

Hartigova 2660/141 a 2775/139
130 00
Hlavní město Praha
parc. č. 2183/28, 2183/128, 2183/148

Měřítko
1:100


Formát
420x297mm

Název výkresu

Půdorys 9.NP - Space plan
D.1.1.109.SP

Stupeň dokumentace
Zadání

Datum
13.01.2025

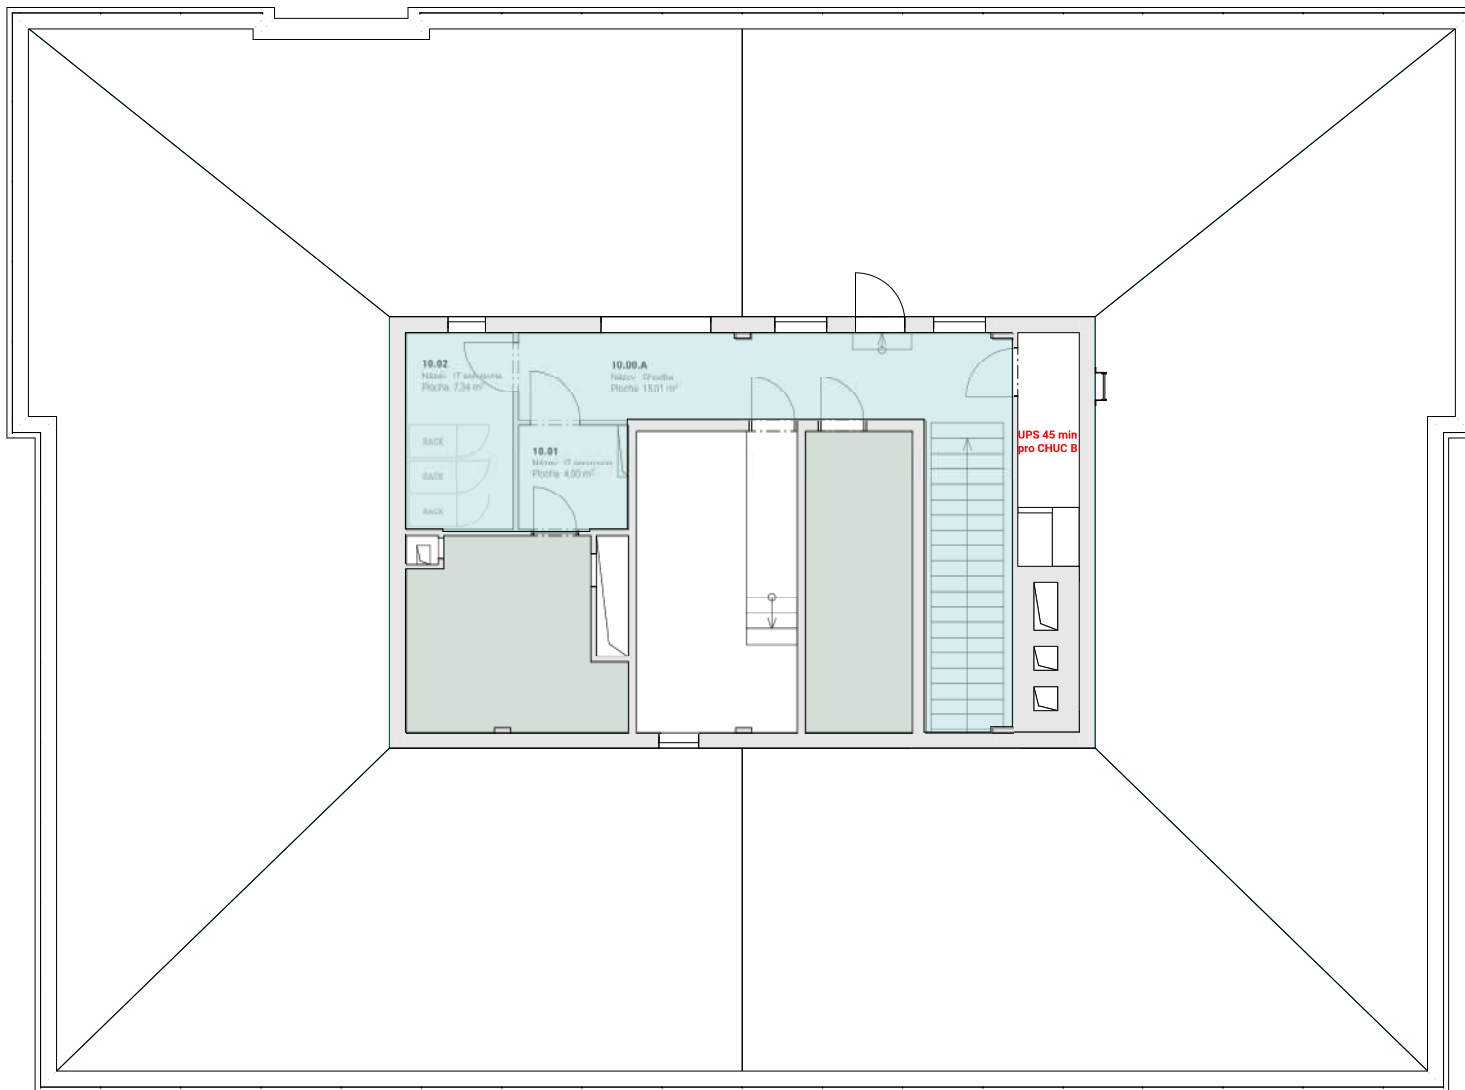

±0,000m = +261,050 m.n.m. BPV

Poznámka

Projektová dokumentace stávajícího stavu vychází rozměrově ze záměření objektu ze srpna 2024, konstrukčně a materiálově se odkazuje na projektovou dokumentaci pro provádění stavby z června 2006 a projektovou dokumentaci skutečného provedení z června 2006 projekční společností VMS Projekt, s.r.o., IČ: 273 94 361, a dále projektovou dokumentaci konstrukční části z dubna 2005 projekční společností PRAGOPROJEKT, a.s., IČ: 452 72 387. Skryté konstrukce nebyly přeměřeny a byly pouze převzaty z dokumentací. 1.PP budovy A bylo přeměřeno pouze z částí pronajimatelských ploch. Budova B nebyla přeměřena.

Před započítáním stavebních prací se doporučuje provést stavebně technický průzkum konstrukcí a zkontrolovat stav nosných částí objektu, z hlediska ověření správnosti provedení rekonstrukce z roku 2006 a souladu s archivní dokumentací téhož roku. U bouraných konstrukcí se budou provádět materiálové sondy pro bližší specifikaci demolovaného materiálu, který se bude odvážen na příslušné skládky.

Nově navržené úpravy jsou blíže specifikovány v technické zprávě, která je nedílnou součástí projektové dokumentace.

Výkresy datovány k novějšímu dni plně nahrazují předchozí. Pouze výkresy značené jako čistopis bez označení „KONCEPT“ jsou určeny k realizaci. Materiály a specifikace v projektové dokumentaci nelze bez předchozího písemného souhlasu projektanta změnit za jiné.

JAKOBY^{io}

Vrchní 86/30, 747 05, Opava, ČR
IČ 11671971
DIČ CZ11671971
+420 737 494 693
www.jakoby.io

Vypracovali
ir. Marek Nosek, Cand.tech. Antónia
Pohanková, Eliška Ševčíková
Zodpovědný projektant
Ir. Marek Nosek MSc

Stavebník
Office Park Hartigova, a.s.

odp. os. Jiří Hašek
IČ 28179960
Rudná 2378/100, 700 30, Ostrava, CZ
+420 775 666 333

Název projektu
2401 Office Park Hartigova

Hartigova 2660/141 a 2775/139
130 00
Hlavní město Praha
parc. č. 2183/28, 2183/128, 2183/148

Měřítko
1:100

Formát
420x297mm

Název výkresu

Půdorys 10.NP - Space plan
D.1.1.110.SP

Stupeň dokumentace
Zadání

Datum
13.01.2025

