


Půdorys 2.NP

měřítko 1:50

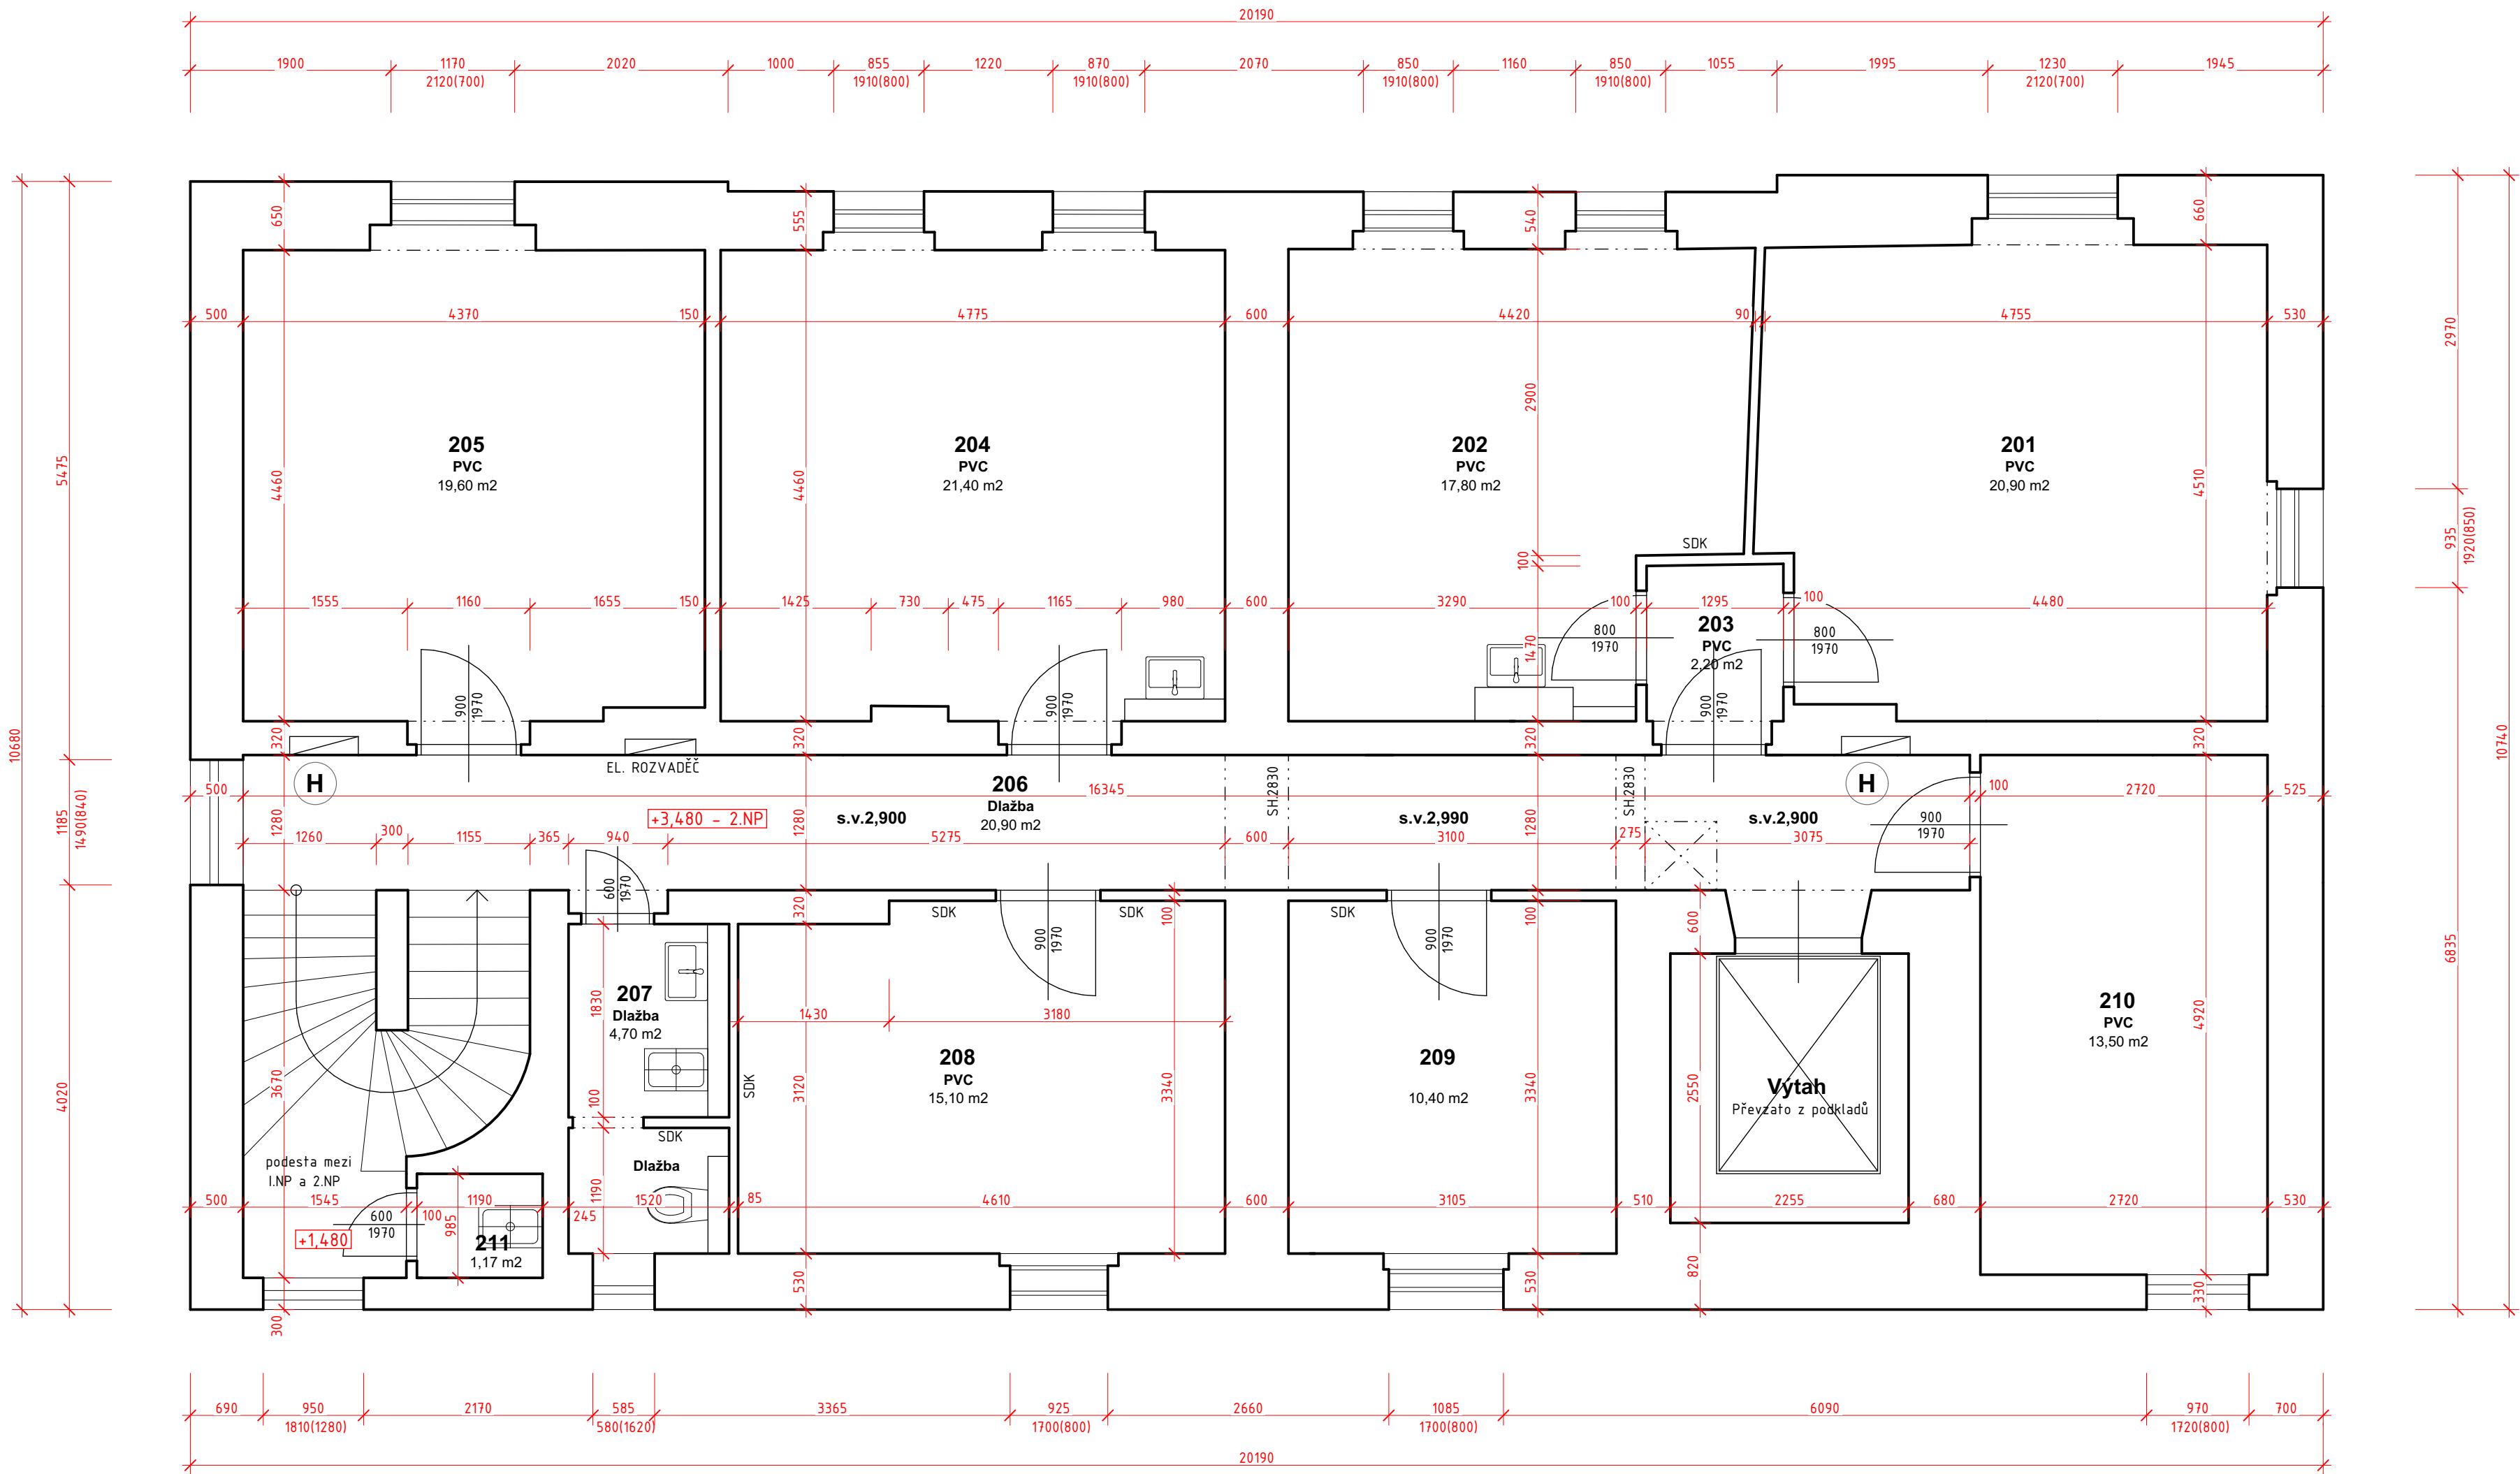

LEGENDA MÍSTNOSTÍ

Č.m.	Název místnosti	Plocha (m2)	Vybavení místnosti
201	Šatna	20,90	11x Skříňky dřev. 2 dveřové 2x Lavice 3 místná
202	Šatna	17,80	2x Skříňky plech. 3 dveřové 2x Skříňky dřev. 2 dveřové 9x Skříňky dřev. 2 dveřové 1x Lavice 3 místná
203	Předsíň	2,20	
204	Šatna	21,40	9x Skříňky plech. 3 dveřové 2x Skříňky dřev. 2 dveřové 2x Lavice 3 místná
205	Kancelář	19,60	2x Psací stůl 1x Kuchyňská linka
206	Chodba	20,90	
207	WC	4,70	
208	Kancelář	15,10	2x Plechový regál 1x Skříň satní 3x Skříň policová 1x Psací stůl
209	(nepřístupné)	10,40	
210	Úklid - zázemí	13,50	1x Jídelní stůl, židle, skříňky, lednice
211	Úklid	1,17	

±0,000 - Čistá podlaha 1.np

	Vypracoval:		Zodpovědný proj.:		Profese :		
	Jan März, Jan Sobotka		Jan Sobotka		Jan Sobotka - 3D PROJEKT		
	Investor: KKN a.s., nem. Karlovy Vary, Bezručova 19, 360 66 Karlovy Vary				Palackého 108, 357 51 Kynšperk n/O IČO: 433 32 803 Tel. +420 723 362 378 E-mail: jan.sobotka@volny.cz		
Kraj : Karlovarský		MÚ: Karlovy Vary					
Akce:						Formát: 6xA4	Číslo paré:
Karlovarská krajská nemocnice a.s. Pavilon N - zaměření vnitřních dispozic 1.pp - 3.np objektu						Stupeň: ZSS	
						Zak.číslo: 423 23	
						Datum: 01/2023	
Objekt:						Měřítko: 1:50	
Název: Půdorys 2.NP						Číslo výkresu: D.03	