

**DODATEK Č. 13**  
**K RÁMCOVÉ DOHODĚ**  
**„VÝROBA A DODÁVKY VYBRANÝCH PRVKŮ MĚSTSKÉHO MOBILIÁŘE“**

(dále jen „Rámcová dohoda“)

uzavřené podle ustanovení § 2085 a násl. zákona č. 89/2012 Sb., občanský zákoník,  
ve znění pozdějších předpisů (dále jen „Občanský zákoník“)

**SMLUVNÍ STRANY**

**(1) Technologie hlavního města Prahy, a.s.**

se sídlem: Dělnická 213/12, Holešovice, 170 00 Praha 7

IČO: 25672541

DIČ: CZ25672541

bankovní účet: 115-5836140217 / 0100 vedený u Komerční banky a.s.

společnost zapsaná v obchodním rejstříku vedeném Městským soudem v Praze pod sp. zn. B5402

společnost zastoupena: Tomášem Jílkem, předsedou představenstva,  
Tomášem Novotným, místopředsedou představenstva

(dále jen „**THMP**“)

a

**(2) Energovod CZ, a.s.**

se sídlem: Novodvorská 1010/14, 142 00 Praha 4 - Lhotka

IČO: 04155637

DIČ: CZ04155637

bankovní účet: 117601213/0300 vedený u ČSOB, a.s.  
123-1958430257/0100 vedený u Komerční banky, a.s.,  
1049882002/5500 vedený u Raiffeisenbank, a.s.,

Číslo smlouvy: 242 169 0027

společnost zapsaná v obchodním rejstříku vedeném u Městského soudu v Praze pod sp. zn. B20697,

společnost zastoupena: Mgr. Ladislavem Beranem, předsedou představenstva  
Ing. Liborem Povejšilem, místopředsedou představenstva

(dále jen „**Dodavatel**“)

(THMP a Dodavatel společně jako „**Strany**“ a každá z nich samostatně „**Strana**“)

## 1. ÚVODNÍ USTANOVENÍ

- 1.1. Strany uzavřely dne 16. 07. 2021 na základě rozhodnutí o výběru dodavatele dle § 122 zákona č. 134/2016 Sb., o zadávání veřejných zakázek, ve znění pozdějších předpisů (dále jen „ZZVZ“), k veřejné zakázce zadávané dle § 56 ZZVZ v otevřeném nadlimitním řízení s názvem „VÝROBA A DODÁVKY VYBRANÝCH PRVKŮ MĚSTSKÉHO MOBILIÁŘE“ a v souladu s Občanským zákoníkem Rámcovou dohodu (č. Rámcové dohody THMP: 122/21, č. Rámcové dohody Dodavatele: 2421690027), jejímž předmětem je zajištění dodávek vybraných Prvků mobiliáře pro THMP Dodavatelem dle podmínek sjednaných v Rámcové dohodě.
- 1.2. Strany uzavírají níže uvedeného dne, měsíce a roku postupem dle čl. 22. odst. 22.2 Rámcové dohody tento Dodatek č. 13 k Rámcové dohodě (dále jen „**Dodatek**“), jehož předmětem je doplnění položek náhradních dílů, činností a zasmluvnění mimozáručního servisu k dodávkám digitálních CLV vitrín (dále jen „**DCLV**“) jako součást dodávek Prvků Městského mobiliáře dle této Rámcové dohody, které byly do Rámcové dohody doplněny a specifikovány Dodatkem č. 6 ze dne 23.5.2023.
- 1.3. V rámci procesu dodávek a následného užívání Prvků mobiliáře se ukázala potřeba vyřešit a upravit mimozáruční servis k DCLV. Vzhledem k okolnosti, že Dodavatel drží záruku na dodávky rámu na DCLV, není možné vypsát samostatnou veřejnou zakázku tak, aby nedošlo k porušení záruční doby poskytované Dodavatelem k těmto Prvkům Mobiliáře.
- 1.4. Strany se na změně dohody s tím, že provedenou změnou budou splněny podmínky pro změnu závazku z Rámcové dohody dle § 222 odst. 5 ZZVZ, protože se jedná o dodatečnou službu ke stávajícímu plnění, kterou není možné obstarat od jiného dodavatele, a to z důvodu běhu záruční lhůty k dodávaným Prvkům mobiliáře. Tímto dodatkem se nemění celková povaha veřejné zakázky, tudíž tato změna nepředstavuje podstatnou změnu Rámcové dohody.

## 2. PŘEDMĚT DODATKU

- 2.1. Předmětem tohoto Dodatku je doplnění ceníku náhradních dílů (Příloha č. 2) a ustanovení v článku 9 Rámcové dohody, které bude upravovat mimozáruční servis vitrín DCLV, a to z důvodu zachování záruky dle ustanovení čl. 11, bod 11.2 Rámcové dohody. Nové ustanovení zní následovně:

9.15 THMP v případě zjištění nefunkčnosti či poškození funkčnosti monitoru v DCLV vitríně oznámí tuto skutečnost písemně (e-mail Oprávněné osobě Dodavatele je postačující) Dodavateli (s konkrétním označením místa, kde se poškozená DCVL vitrína nachází), který se v nejbližším možném termínu dostaví na určené místo. Tento termín bude smluvními stranami vzájemně potvrzen.

*Smluvní strany berou na vědomí, že v případě absence nákladního auta s hydraulickou rukou na straně Dodavatele (k vyzvednutí nefunkčního DCLV), poskytne THMP bezplatně takové zařízení k dokončení činnosti dle předchozího odstavce pro zachování reakční doby servisu.*

9.16 Za tento mimozáruční servis zaplatí THMP Dodavateli dle platného ceníku a dle platebních podmínek stanovených v Rámcové dohodě.
- 2.2. Příloha č. 1 Rámcové dohody obsahující Kontaktní údaje stran se nahrazuje novou Přílohou č.1, která tvoří Přílohu č. 1 tohoto Dodatku.
- 2.3. Příloha č. 2 Rámcové dohody obsahující Projekční dokumentaci se doplňuje o dílčí výkresy, které tvoří Přílohu č. 3 tohoto Dodatku.
- 2.4. Příloha č. 4 Rámcové dohody obsahující jednotkové ceny Prvků mobiliáře se nahrazuje novou Přílohou č. 4, která tvoří Přílohu č. 2 tohoto Dodatku.

### **3. ZÁVĚREČNÁ USTANOVENÍ**

- 3.1. Strany prohlašují, že postupovaly v souladu s čl. 22 Rámcové dohody.
- 3.2. Veškeré pojmy či definice, pokud z kontextu tohoto Dodatku neplyne něco jiného, mají stejný význam jako v Rámcové dohodě.
- 3.3. Ostatní ustanovení Rámcové dohody zůstávají tímto Dodatkem nezměněná a v platnosti.
- 3.4. Bude-li nebo stane-li se kterékoli ustanovení tohoto Dodatku neplatné nebo nevymahatelné, nebo pokud by některá ustanovení chyběla, nepůsobuje to neplatnost ani nevymahatelnost ostatních ustanovení tohoto Dodatku, pokud je takové ustanovení oddělitelné od tohoto Dodatku jako celku, při zachování účelu tohoto Dodatku. Strany se zavazují bez zbytečného odkladu po zjištění nedostatků ve výše uvedeném smyslu, nahradit takové ustanovení ustanovením, které bude svým obsahem a účelem co možná nejbližší obsahu a účelu ustanovení neplatného nebo nevymahatelného.
- 3.5. Strany berou na vědomí, že tento Dodatek podléhá povinnosti jeho uveřejnění prostřednictvím registru smluv v souladu se zákonem č. 340/2015 Sb., o zvláštních podmínkách účinnosti některých smluv, uveřejňování těchto smluv a o registru smluv (zákon o registru smluv), ve znění pozdějších předpisů. Strany berou dále na vědomí, že tento Dodatek nabývá účinnosti nejdříve dnem jeho uveřejnění prostřednictvím registru smluv. THMP zašle tento Dodatek správci registru smluv k uveřejnění bez zbytečného odkladu, nejpozději však do třiceti (30) dnů od jeho uzavření. Nebude-li tento Dodatek zaslán k uveřejnění a/nebo uveřejněn prostřednictvím registru smluv, není žádná ze Stran oprávněna požadovat po druhé Straně náhradu škody ani jiné újmy, která by jí v této souvislosti vznikla nebo vzniknout mohla.
- 3.6. Strany prohlašují, že skutečnosti uvedené v tomto Dodatku nepovažují za obchodní tajemství ve smyslu § 504 Občanského zákoníku a udělují svolení k jejich užití a zveřejnění, s výjimkou osobních údajů.
- 3.7. Nedílnou součástí tohoto Dodatku je tato příloha:  
**Příloha č. 1 – Kontaktní údaje stran**  
**Příloha č. 2 – Jednotková cena Prvků mobiliáře**  
**Příloha č. 3 – Projekční dokumentace - doplnění**
- 3.8. Tento Dodatek je vyhotoven ve třech (3) stejnopisech, z nichž THMP obdrží dvě (2) vyhotovení a Dodavatel obdrží jedno (1) vyhotovení. Pokud bude tento Dodatek uzavřen v elektronické podobě, bude vyhotoven v jednom (1) stejnopise, na němž budou uvedeny podpisy zástupců Stran v elektronické podobě.
- 3.9. Strany prohlašují, že si celý tento Dodatek důkladně a řádně přečetly, jeho obsahu zcela porozuměly, je jim bez pochybností srozumitelný a určitý, že jim nejsou v den uzavření tohoto Dodatku známy žádné důvody, pro které by tento Dodatek nemohl být řádně plněn nebo které by způsobovaly neplatnost tohoto Dodatku, a že jeho obsah je projevem jejich pravé, svobodné a vážné vůle prosté omylu, na důkaz čehož připojují zástupci obou Stran své podpisy.

\*\*\*\*\*následují podpisy Smluvních stran\*\*\*\*\*

**Za THMP:**

V Praze dne .....

---

Tomáš Jílek

předseda představenstva

**Technologie hlavního města Prahy, a.s.**

V Praze dne .....

---

Ing. Tomáš Novotný

místopředseda představenstva

**Technologie hlavního města Prahy, a.s.**

**Za Dodavatele:**

V Praze dne .....

---

Mgr. Ladislav Beran

předseda představenstva

**Energovod CZ, a.s.**

V Praze dne .....

---

Ing. Libor Povejšil

místopředseda představenstva

**Energovod CZ, a.s.**

**PŘÍLOHA č. 1**  
**KONTAKTNÍ ÚDAJE STRAN**

---

**Adresa pro doručování:**

(a) Adresa pro doručování THMP:

Dělnická 213/12, Holešovice, Praha 7, PSČ: 170 00

ID datové schránky: u5hgkji

K rukám: Tomáš Jílek, Tomáš Novotný

e-mail: [tomas.jilek@thmp.cz](mailto:tomas.jilek@thmp.cz), [tomas.novotny@thmp.cz](mailto:tomas.novotny@thmp.cz)

(b) Adresa pro doručování Dodavatel:

Energovod CZ, a.s.

Novodvorská 101/14, 142 00 Praha 4 – Lhotka

ID datové schránky: 8e67gww

K rukám: Ing. Dušan Krajčír DiS

František Trojan

Tel.: +420 602 220 093

Tel.: +420 603 701 887

Fax: +420 261 710 669

e-mail: [mobilier@energovod.cz](mailto:mobilier@energovod.cz)

e-mail pro zasílání vad a reklamací: [Mobilier-reklamace@energovod.cz](mailto:Mobilier-reklamace@energovod.cz)

**Osoby oprávněné k zasílání Výzev a podpisu Předávacího protokolu za THMP**

(a) Jméno: Robert Krajčovič

Tel.: +420 771 128 256

e-mail: [robert.krajcovic@thmp.cz](mailto:robert.krajcovic@thmp.cz)

(b) Jméno: Tomáš Heller

Tel.: +420 602 343 428

e-mail: [tomas.heller@tmp.cz](mailto:tomas.heller@tmp.cz)

(c) Jméno: Jaroslav Růžicka

Tel.: +420 771 522 836

e-mail: [jaroslav.ruzicka@thmp.cz](mailto:jaroslav.ruzicka@thmp.cz)

**Osoby oprávněné k podpisu Předávacího protokolu za THMP:**

(a) Jméno: Martin Černý

tel: +420 778 886 039

e-mail: [martin.cerny@thmp.cz](mailto:martin.cerny@thmp.cz)

(b) Jméno: Pavel Kaplan

tel: +420 778 886 090

e-mail: [pavel.kaplan@thmp.cz](mailto:pavel.kaplan@thmp.cz)

(c) Jméno: Jiří Smetana  
tel: +420 773 764 933  
e-mail: [jiri.smetana@thmp.cz](mailto:jiri.smetana@thmp.cz)

(c) Jméno: David Markovič  
e-mail: [david.markovic@thmp.cz](mailto:david.markovic@thmp.cz)

Dodavatel je povinen dodržovat následující podmínky pro příjem na sklady THMP:

**PŘÍJEM NA SKLAD OD DODAVATELE:**

- Pondělí až Pátek 7:00 – 15:00 hodin

V případě ohlášení dodávky 24 hodin předem e-mailem a telefonicky bude příjem na sklad dodavatele prodloužen na 7:00 – 17.00.

e-mail: [martin.cerny@thmp.cz](mailto:martin.cerny@thmp.cz), tel.: +420 778 886 039

e-mail: [pavel.kaplan@thmp.cz](mailto:pavel.kaplan@thmp.cz), tel.: +420 778 886 090

**Příloha č. 2 Dodatku č. 13 - Jednotková cena Prvků mobiliáře**
**TABULKA OCENĚNÍ JEDNOTLIVÝCH DÍLŮ**

| Pozice | Název dílu                 | Konfigurace | Číslo výkresu         | Materiál         | Kusy jedn. | Kf. plochy | Plocha | Hmotnost | Jednotková cena<br>2024 |
|--------|----------------------------|-------------|-----------------------|------------------|------------|------------|--------|----------|-------------------------|
|        | <b>PŘÍSTŘEŠEK</b>          |             |                       |                  |            |            |        |          |                         |
| 1      | CITYLIGHT-SEST             | CL130PZ     | EVP-CL130PZ-000       | VIZ VÝKRESY DÍLŮ | 1          | 0          | 0      | 0        | 25 077,00 Kč            |
| 1a     | CITYLIGHT-SEST             | CL130PZ     | EVP-CL130PZ-001       | VIZ VÝKRESY DÍLŮ | 1          | 0          | 0      | 0        | 41 443,00 Kč            |
| 1b     | DIGICITYLIGHT 75L-SEST     | DCLV_75L    | AVTG 2200299-100      | VIZ VÝKRESY DÍLŮ | 1          | 0          | 0      | 0        | 169 386,00 Kč           |
| 1c     | DIGICITYLIGHT 75P-SEST     | DCLV_75P    | AVTG 2200299-100a     | VIZ VÝKRESY DÍLŮ | 1          | 0          | 0      | 0        | 169 386,00 Kč           |
| 1d     | DIGICITYLIGHT 85-SEST      | DCLV_85     | AVTG 2200299-200      | VIZ VÝKRESY DÍLŮ | 1          | 0          | 0      | 0        | 92 151,00 Kč            |
| 1e     | DIGICITYLIGHT 75L-SEST - 2 | DCLV_75L    | CL607TR00-SES-01      | VIZ VÝKRESY DÍLŮ | 1          | 0          | 0      | 0        | 169 386,00 Kč           |
| 1f     | DIGICITYLIGHT 75P-SEST - 2 | DCLV_75P    | CL607RT00-SES-01      | VIZ VÝKRESY DÍLŮ | 1          | 0          | 0      | 0        | 169 386,00 Kč           |
| 1g     | DIGICITYLIGHT 85-SEST - 2  | DCLV_85     | 702225-00-000_A       | VIZ VÝKRESY DÍLŮ | 1          | 0          | 0      | 0        | 92 151,00 Kč            |
| 2      | DŘEVĚNÝ HRANOL             | L=1800      | EVP-DH-01-000         | Termojasan       | 1          | 1          | 0,28   | 1,66     | 788,00 Kč               |
| 3      | DŘEVĚNÝ HRANOL             | L=1800 R40  | EVP-DH-01-000         | Termojasan       | 1          | 1          | 0,28   | 1,65     | 788,00 Kč               |
| 4      | DŘEVĚNÝ HRANOL             | L=1800      | EVP-DH-02-000         | Jatoba           | 1          | 1          | 0,28   | 1,66     | 631,00 Kč               |
| 5      | DŘEVĚNÝ HRANOL             | L=1800 R40  | EVP-DH-02-000         | Jatoba           | 1          | 1          | 0,28   | 1,65     | 631,00 Kč               |
| 6      | INFOPANEL-SEST             | 1           | EVP-EIP-01-SEST-000   | VIZ VÝKRESY DÍLŮ | 1          | -          | -      | 140,72   | 62 302,00 Kč            |
| 7      | INFOPANEL-SEST             | 01V         | EVP-EIP-01V-SEST-000  | VIZ VÝKRESY DÍLŮ | 1          | -          | -      | 179,57   | 70 404,00 Kč            |
| 8      | INFOPANEL-SEST             | 2           | EVP-EIP-02-SEST-000   | VIZ VÝKRESY DÍLŮ | 1          | -          | -      | 95,89    | 52 952,00 Kč            |
| 9      | INFOPANEL-SEST             | 3           | EVP-EIP-03-SEST-000   | VIZ VÝKRESY DÍLŮ | 1          | -          | -      | 138,34   | 61 805,00 Kč            |
| 10     | INFOPANEL-SEST             | 4           | EVP-EIP-04-SEST-000   | VIZ VÝKRESY DÍLŮ | 1          | -          | -      | 96,46    | 53 071,00 Kč            |
| 11     | INFOPANEL-SEST             | 5           | EVP-EIP-05-SEST-000   | VIZ VÝKRESY DÍLŮ | 1          | -          | -      | 94,28    | 52 616,00 Kč            |
| 6a     | INFOPANEL-SEST             | 1           | EVP-EIP-01-SEST-001   | VIZ VÝKRESY DÍLŮ | 1          | -          | -      | 140,72   | 64 327,00 Kč            |
| 7a     | INFOPANEL-SEST             | 01V         | EVP-EIP-01V-SEST-001  | VIZ VÝKRESY DÍLŮ | 1          | -          | -      | 179,57   | 72 429,00 Kč            |
| 8a     | INFOPANEL-SEST             | 2           | EVP-EIP-02-SEST-001   | VIZ VÝKRESY DÍLŮ | 1          | -          | -      | 95,89    | 54 811,00 Kč            |
| 9a     | INFOPANEL-SEST             | 3           | EVP-EIP-03-SEST-001   | VIZ VÝKRESY DÍLŮ | 1          | -          | -      | 138,34   | 63 830,00 Kč            |
| 10a    | INFOPANEL-SEST             | 4           | EVP-EIP-04-SEST-001   | VIZ VÝKRESY DÍLŮ | 1          | -          | -      | 96,46    | 54 929,00 Kč            |
| 11a    | INFOPANEL-SEST             | 5           | EVP-EIP-05-SEST-001   | VIZ VÝKRESY DÍLŮ | 1          | -          | -      | 94,28    | 54 474,00 Kč            |
| 6b     | INFOPANEL-SEST             | 1           | EVP-EIP-01-SEST-002   | VIZ VÝKRESY DÍLŮ | 1          | -          | -      | 140,72   | 68 933,00 Kč            |
| 7b     | INFOPANEL-SEST             | 01V         | EVP-EIP-01V-SEST-002  | VIZ VÝKRESY DÍLŮ | 1          | -          | -      | 179,57   | 77 730,00 Kč            |
| 8b     | INFOPANEL-SEST             | 2           | EVP-EIP-02-SEST-002   | VIZ VÝKRESY DÍLŮ | 1          | -          | -      | 95,89    | 58 752,00 Kč            |
| 9b     | INFOPANEL-SEST             | 3           | EVP-EIP-03-SEST-002   | VIZ VÝKRESY DÍLŮ | 1          | -          | -      | 138,34   | 68 999,00 Kč            |
| 10b    | INFOPANEL-SEST             | 4           | EVP-EIP-04-SEST-002   | VIZ VÝKRESY DÍLŮ | 1          | -          | -      | 96,46    | 59 274,00 Kč            |
| 11b    | INFOPANEL-SEST             | 5           | EVP-EIP-05-SEST-002   | VIZ VÝKRESY DÍLŮ | 1          | -          | -      | 94,28    | 58 555,00 Kč            |
| 6d     | INFOPANEL SESTAVA 01       | 1           | 702176-EVP-EIP-00-003 | VIZ VÝKRESY DÍLŮ | 1          | -          | -      | 140,72   | 68 933,00 Kč            |

**TABULKA OCENĚNÍ JEDNOTLIVÝCH DÍLŮ**

| Pozice | Název dílu       | Konfigurace    | Číslo výkresu            | Materiál                    | Kusy jedn. | Kf. plochy | Plocha | Hmotnost | Jednotková cena<br>2024 |
|--------|------------------|----------------|--------------------------|-----------------------------|------------|------------|--------|----------|-------------------------|
| 7d     | INFOPANEL 01V    | 01V            | 702179-EVP-EIP-01V-003   | VIZ VÝKRESY DÍLŮ            | 1          | -          | -      | 179,57   | 77 730,00 Kč            |
| 8d     | INFOPANEL 02     | 2              | 702180-EVP-EIP-00-003    | VIZ VÝKRESY DÍLŮ            | 1          | -          | -      | 95,89    | 58 752,00 Kč            |
| 9d     | INFOPANEL 03     | 3              | 702177-EVP-EIP-00-003    | VIZ VÝKRESY DÍLŮ            | 1          | -          | -      | 138,34   | 68 999,00 Kč            |
| 10d    | INFOPANEL 04     | 4              | 702181-EVP-EIP-00-003    | VIZ VÝKRESY DÍLŮ            | 1          | -          | -      | 96,46    | 59 274,00 Kč            |
| 11d    | INFOPANEL 05     | 5              | 702178-EVP-EIP-00-003    | VIZ VÝKRESY DÍLŮ            | 1          | -          | -      | 94,28    | 58 555,00 Kč            |
| 12     | PRYŽOVÝ PROFIL U | L=549          | EVP-GP-01-000            | EPDM                        | 1          | -          | -      | -        | 43,00 Kč                |
| 13     | PRYŽOVÝ PROFIL U | L=1049         | EVP-GP-01-000            | EPDM                        | 1          | -          | -      | -        | 73,00 Kč                |
| 14     | PRYŽOVÝ PROFIL U | L=2424         | EVP-GP-01-000            | EPDM                        | 1          | -          | -      | -        | 152,00 Kč               |
| 15     | PRYŽOVÝ PROFIL U | L=2470         | EVP-GP-01-000            | EPDM                        | 1          | -          | -      | -        | 153,00 Kč               |
| 16     | PRYŽOVÝ PROFIL U | L=2493         | EVP-GP-01-000            | EPDM                        | 1          | -          | -      | -        | 154,00 Kč               |
| 17     | PRYŽOVÝ PROFIL U | L=3678         | EVP-GP-01-000            | EPDM                        | 1          | -          | -      | -        | 224,00 Kč               |
| 18     | PRYŽOVÝ PROFIL U | L=3747         | EVP-GP-01-000            | EPDM                        | 1          | -          | -      | -        | 226,00 Kč               |
| 19     | KRYT KONZOLY     | LEVÁ           | EVP-KR-01-000            | Hliník                      | 1          | 0,6        | 1,22   | 14,09    | 20 485,00 Kč            |
| 20     | KRYT KONZOLY     | PRAVÁ          | EVP-KR-01-000            | Hliník                      | 1          | 0,6        | 1,22   | 14,09    | 20 485,00 Kč            |
| 21     | KRYT KONZOLY     | OBOUSTRANNÁ    | EVP-KR-01V-000           | Hliník                      | 1          | 0,6        | 2,12   | 24,27    | 34 579,00 Kč            |
| 22     | KRYT KONZOLY     | LEVÁ ZKRÁCENÁ  | EVP-KR-02-001            | Hliník                      | 1          | 0,6        | 1,04   | 12,16    | 17 858,00 Kč            |
| 23     | KRYT KONZOLY     | PRAVÁ ZKRÁCENÁ | EVP-KR-02-001            | Hliník                      | 1          | 0,6        | 1,04   | 12,16    | 17 858,00 Kč            |
| 24     | LED-SVÍTIDLO     | L=1540         | EVP-LED-01-000           |                             | 1          | -          | -      | 1        | 2 732,00 Kč             |
| 25     | LED-SVÍTIDLO     | L=1120         | EVP-LED-02-001           |                             | 1          | -          | -      | 0,73     | 1 986,00 Kč             |
| 26     | STŘEŠNÍ LIŠTA    | 1              | EVP-LS-01-000            | S235JR.                     | 1          | 1          | 0,2    | 3,88     | 608,00 Kč               |
| 26a    | STŘEŠNÍ LIŠTA    | 01B            | 951026_B-EVP-LS-01-000_B | S235JR.                     | 1          | 1          | 0,2    | 3,88     | 608,00 Kč               |
| 27     | STŘEŠNÍ LIŠTA    | 01V            | EVP-LS-01V-000           | S235JR.                     | 1          | 1          | 0,18   | 3,52     | 568,00 Kč               |
| 28     | STŘEŠNÍ LIŠTA    | 01Z            | EVP-LS-01Z-001           | S235JR.                     | 1          | 1          | 0,15   | 2,98     | 509,00 Kč               |
| 29     | STŘEŠNÍ LIŠTA    | 2              | EVP-LS-02-000            | S235JR.                     | 1          | 1          | 0,43   | 8,86     | 1 229,00 Kč             |
| 29a    | STŘEŠNÍ LIŠTA    | 2D             | EVP-LS-02D-000           | S235JR.                     | 1          | 1          | 0,43   | 8,86     | 981,00 Kč               |
| 30     | STŘEŠNÍ LIŠTA    | 02V            | EVP-LS-02V-000           | S235JR.                     | 1          | 1          | 0,41   | 8,49     | 1 186,00 Kč             |
| 31     | STŘEŠNÍ LIŠTA    | 02Z            | EVP-LS-02Z-001           | S235JR.                     | 1          | 1          | 0,34   | 6,99     | 1 012,00 Kč             |
| 32     | NOSNÍK           | 1              | EVP-NSK-01-000           | S235JR (S355J2 - VIZ POZN.) | 1          | 0,6        | 3,89   | 76,33    | 18 158,00 Kč            |
| 33     | NOSNÍK           | 01V            | EVP-NSK-01V-000          | S235JR (S355J2 - VIZ POZN.) | 1          | 0,6        | 4,16   | 83,79    | 18 892,00 Kč            |
| 34     | NOSNÍK           | 02 L           | EVP-NSK-02L-000          | S235JR (S355J2 - VIZ POZN.) | 1          | 0,6        | 3,89   | 76,47    | 18 171,00 Kč            |
| 35a    | NOSNÍK           | 3              | EVP-NSK-03-001           | S235JR (S355J2 - VIZ POZN.) | 1          | 0,6        | 7,81   | 154,85   | 47 734,00 Kč            |
| 36     | NOSNÍK           | 03S            | EVP-NSK-03S-000          | S235JR (S355J2 - VIZ POZN.) | 1          | 0,6        | 7,77   | 152,92   | 34 161,00 Kč            |
| 36a    | NOSNÍK           | 03S            | EVP-NSK-03S-001          | S235JR (S355J2 - VIZ POZN.) | 1          | 0,6        | 7,77   | 152,92   | 47 268,00 Kč            |



**TABULKA OCENĚNÍ JEDNOTLIVÝCH DÍLŮ**

| Pozice | Název dílu                  | Konfigurace | Číslo výkresu                  | Materiál                     | Kusy jedn. | Kf. plochy | Plocha | Hmotnost | Jednotková cena<br>2024 |
|--------|-----------------------------|-------------|--------------------------------|------------------------------|------------|------------|--------|----------|-------------------------|
| 37     | NOSNÍK                      | 4           | EVP-NSK-04-000                 | S235JR (S355J2 - VIZ POZN.)  | 1          | 0,6        | 2,6    | 51,27    | 11 700,00 Kč            |
| 38     | OPÉRKA                      | 1           | EVP-OPK-01-000                 | S235JR.                      | 1          | 0,6        | 1,69   | 30,20    | 9 468,00 Kč             |
| 39     | PŘÍČKA                      | 1           | EVP-PR-01-000                  | S235JR.                      | 1          | 0,75       | 1,47   | 34,65    | 7 932,00 Kč             |
| 40     | PŘÍČKA                      | 01Z         | EVP-PR-01Z-001                 | S235JR.                      | 1          | 0,75       | 1,87   | 46,16    | 10 572,00 Kč            |
| 41     | PŘÍČKA                      | 2           | EVP-PR-02-000                  | S235JR.                      | 1          | 0,75       | 2,9    | 68,46    | 18 629,00 Kč            |
| 42     | PŘÍČKA                      | 3           | EVP-PR-03-000                  | S235JR.                      | 1          | 0,75       | 1      | 23,66    | 6 773,00 Kč             |
| 39a    | PŘÍČKA                      | 1           | EVP-PR-01-001                  | Hliník                       | 1          | 0,75       | 1,47   | 34,65    | 12 771,00 Kč            |
| 40a    | PŘÍČKA                      | 01Z         | EVP-PR-01Z-002                 | Hliník                       | 1          | 0,75       | 1,87   | 46,16    | 16 316,00 Kč            |
| 40b    | PŘÍČKA                      | atyp        | pro dvoumodulový přístř. A7-03 | Hliník                       | 1          |            |        |          | 18 151,00 Kč            |
| 41a    | PŘÍČKA                      | 2           | EVP-PR-02-001                  | Hliník                       | 1          | 0,75       | 2,9    | 68,46    | 26 518,00 Kč            |
| 42a    | PŘÍČKA                      | 3           | EVP-PR-03-001                  | Hliník                       | 1          | 0,75       | 1      | 23,66    | 9 992,00 Kč             |
| 43     | RAMENÁT                     | 1           | EVP-RMN-01-000                 | S235JR.                      | 1          | 0,8        | 0,86   | 10,97    | 3 908,00 Kč             |
| 44     | RAMENÁT                     | 2           | EVP-RMN-02-001                 | S235JR.                      | 1          | 0,8        | 0,72   | 9,08     | 3 714,00 Kč             |
| 45     | SEPARÁTOR LAVIČKY           | 1           | EVP-SEP-SEST-000               | Nerez                        | 1          | 0          | 0,01   | 0,27     | 3 278,00 Kč             |
| 46     | SLOUP                       | 01L-2xCL    | EVP-SLP-01L-2CL-000            | S235JR. (S355J2 - VIZ POZN.) | 1          | 0,75       | 5,18   | 186,72   | 51 081,00 Kč            |
| 47     | SLOUP                       | 01L-CL      | EVP-SLP-01L-CL-000             | S235JR. (S355J2 - VIZ POZN.) | 1          | 0,75       | 3,84   | 148,39   | 43 200,00 Kč            |
| 47a    | SLOUP                       | 01L-CL-D-75 | EVP-SLP-01L-CL-D-75-000        | S235JR. (S355J2 - VIZ POZN.) | 1          | -          | -      | -        | 45 642,00 Kč            |
| 47b    | SLOUP                       | 01L-CL-D-85 | EVP-SLP-01L-CL-D-85-000        | S235JR. (S355J2 - VIZ POZN.) | 1          | -          | -      | -        | 48 880,00 Kč            |
| 48     | SLOUP                       | 01L-CL-B    | EVP-SLP-01L-CLB-000            | S235JR. (S355J2 - VIZ POZN.) | 1          | 0,75       | 3,81   | 146,6    | 43 020,00 Kč            |
| 49     | SLOUP                       | 01L-P       | EVP-SLP-01L-P-000              | S235JR. (S355J2 - VIZ POZN.) | 1          | 0,75       | 3,88   | 141,1    | 42 471,00 Kč            |
| 50     | SLOUP                       | 01L-P-B     | EVP-SLP-01L-P-B-000            | S235JR. (S355J2 - VIZ POZN.) | 1          | 0,75       | 3,85   | 139,31   | 42 292,00 Kč            |
| 51     | SLOUP                       | 01L-T       | EVP-SLP-01L-T-000              | S235JR. (S355J2 - VIZ POZN.) | 1          | 0,75       | 3,31   | 134,42   | 41 804,00 Kč            |
| 52     | SLOUP                       | 01L-W       | EVP-SLP-01L-W-000              | S235JR. (S355J2 - VIZ POZN.) | 1          | 0,75       | 2,72   | 104,15   | 34 050,00 Kč            |
| 53     | SLOUP                       | 01L-Z-0     | EVP-SLP-01L-Z-0-001            | S235JR. (S355J2 - VIZ POZN.) | 1          | 0,75       | 3,07   | 128,98   | 37 206,00 Kč            |
| 54     | SLOUP                       | 01NL-CL     | EVP-SLP-01NL-CL-000            | S235JR. (S355J2 - VIZ POZN.) | 1          | 0,75       | 3,64   | 139,75   | 42 336,00 Kč            |
| 54a    | Sloupek levý otvor + dvířka | Levé sloupy | Sloupek levý otvor + dvířka    | S235JR. (S355J2 - VIZ POZN.) | 1          | -          | -      | -        | 3 646,00 Kč             |
| 54b    | SLOUP LEVÝ atyp             | 01L-S       | levý s dlouhou konzolou        | S235JR. (S355J2 - VIZ POZN.) | 1          | 0,75       | 4,43   | 147,65   | 39 931,00 Kč            |
| 55     | SLOUP                       | 01P-2xS     | EVP-SLP-01P-2S-000             | S235JR. (S355J2 - VIZ POZN.) | 1          | 0,75       | 6,35   | 184,7    | 50 880,00 Kč            |
| 56     | SLOUP                       | 01PN-P      | EVP-SLP-01PN-P-000             | S235JR. (S355J2 - VIZ POZN.) | 1          | 0,75       | 3,67   | 132,43   | 41 605,00 Kč            |
| 57     | SLOUP                       | 01P-P       | EVP-SLP-01P-P-000              | S235JR. (S355J2 - VIZ POZN.) | 1          | 0,75       | 3,88   | 141,11   | 42 472,00 Kč            |
| 58     | SLOUP                       | 01P-S       | EVP-SLP-01P-S-000              | S235JR. (S355J2 - VIZ POZN.) | 1          | 0,75       | 4,43   | 147,65   | 43 125,00 Kč            |
| 58a    | SLOUP                       | 01P-S-D-85  | EVP-SLP-01P-S-001              | S235JR. (S355J2 - VIZ POZN.) | 1          | -          | -      | -        | 48 813,00 Kč            |

**TABULKA OCENĚNÍ JEDNOTLIVÝCH DÍLŮ**

| Pozice | Název dílu          | Konfigurace | Číslo výkresu                  | Materiál                     | Kusy jedn. | Kf. plochy | Plocha | Hmotnost | Jednotková cena<br>2024 |
|--------|---------------------|-------------|--------------------------------|------------------------------|------------|------------|--------|----------|-------------------------|
| 59     | SLOUP               | 01P-T       | EVP-SLP-01P-T-000              | S235JR. (S355J2 - VIZ POZN.) | 1          | 0,75       | 3,29   | 134,06   | 41 768,00 Kč            |
| 60     | SLOUP               | 01P-W       | EVP-SLP-01P-W-000              | S235JR. (S355J2 - VIZ POZN.) | 1          | 0,75       | 1,58   | 55,68    | 18 804,00 Kč            |
| 61     | SLOUP               | 01P-Z-0     | EVP-SLP-01P-Z-0-001            | S235JR. (S355J2 - VIZ POZN.) | 1          | 0,75       | 3,06   | 128,79   | 37 187,00 Kč            |
| 62     | SLOUP               | 01S-D       | EVP-SLP-01S-D-000              | S235JR. (S355J2 - VIZ POZN.) | 1          | 0,75       | 2,31   | 107,88   | 34 423,00 Kč            |
| 63     | SLOUP               | 01S-L       | EVP-SLP-01S-L-000              | S235JR.                      | 1          | 0,75       | 2,28   | 106,09   | 34 244,00 Kč            |
| 64     | SLOUP               | 01S-P       | EVP-SLP-01S-P-000              | S235JR.                      | 1          | 0,75       | 2,28   | 106,09   | 34 244,00 Kč            |
| 65     | SPODNÍ SPOJKA       | 1           | EVP-SPOJKA-000                 | S235JR                       | 1          | 1          | 0,03   | 0,35     | 240,00 Kč               |
| 66     | SPOJKA SKEL         | 1           | EVP-SPOJ-SEST-000              | ZnAl4Cu3                     | 1          | 1          | 0,02   | 0,23     | 1 354,00 Kč             |
| 66a    | SPOJKA SKEL         | 1           | EVP-SPOJ-SEST-001              | ZnAl4Cu3                     | 1          |            |        |          | 1 537,00 Kč             |
| 67     | SLOUPEK             | 01 L        | EVP-SSL-01L-000                | S235JR.                      | 1          | 0,65       | 1,52   | 36,95    | 5 651,00 Kč             |
| 68     | SPODNÍ TRAVERZA     | 1           | EVP-TRS-01-000                 | S235JR.                      | 1          | 0,75       | 2,69   | 55,27    | 15 999,00 Kč            |
| 69     | SPODNÍ TRAVERZA     | 01B         | EVP-TRS-01B-000                | S235JR.                      | 1          | 0,6        | 2,37   | 48,63    | 14 948,00 Kč            |
| 69a    | SPODNÍ TRAVERZA     | atypic      | pro dvoumodulový přístř. A7-03 | S235JR.                      | 1          |            |        |          | 13 958,00 Kč            |
| 70     | SPODNÍ TRAVERZA     | 01D         | EVP-TRS-01D-000                | S235JR.                      | 1          | 0,75       | 2,64   | 54,45    | 15 595,00 Kč            |
| 71     | SPODNÍ TRAVERZA     | 01DM        | EVP-TRS-01DM-000               | S235JR.                      | 1          | 0,75       | 2,64   | 54,45    | 15 595,00 Kč            |
| 71a    | SPODNÍ TRAVERZA     | 01DM+100    | EVP-TRS-01DM-001               | S235JR.                      | 1          | 0,75       | 2,64   | 54,45    | 15 595,00 Kč            |
| 71b    | SPODNÍ TRAVERZA     | 01DM-100    | EVP-TRS-01DM-002               | S235JR.                      | 1          | 0,75       | 2,64   | 54,45    | 15 595,00 Kč            |
| 71c    | SPODNÍ TRAVERZA     | 01DM        | EVP-TRS-01DM-100               | S235JR.                      | 1          | -          | -      | -        | 17 474,00 Kč            |
| 71d    | SPODNÍ TRAVERZA     | 01DM+100    | EVP-TRS-01DM-101               | S235JR.                      | 1          | -          | -      | -        | 17 474,00 Kč            |
| 71e    | SPODNÍ TRAVERZA     | 01DM-100    | EVP-TRS-01DM-102               | S235JR.                      | 1          | -          | -      | -        | 17 474,00 Kč            |
| 72     | SPODNÍ TRAVERZA     | 01V         | EVP-TRS-01V-000                | S235JR.                      | 1          | 0,75       | 3,09   | 78,75    | 18 798,00 Kč            |
| 72a    | SPODNÍ TRAVERZA     | 01V         | EVP-TRS-01V-100                | S235JR.                      | 1          | -          | -      | -        | 20 749,00 Kč            |
| 72b    | SPODNÍ TRAVERZA     | 01V+100     | EVP-TRS-01V-101                | S235JR.                      | 1          | -          | -      | -        | 20 749,00 Kč            |
| 72c    | SPODNÍ TRAVERZA     | 01V-100     | EVP-TRS-01V-102                | S235JR.                      | 1          | -          | -      | -        | 20 749,00 Kč            |
| 73     | SPODNÍ TRAVERZA     | 01M         | EVP-TRS-01M-000                | S235JR.                      | 1          | 0,75       | 2,61   | 54,41    | 15 922,00 Kč            |
| 73a    | SPODNÍ TRAVERZA 01M | 01M+100     | 951073a_EVP-TRS-01M-000_+100   | S235JR.                      | 1          | 0,75       | 2,61   | 54,41    | 15 922,00 Kč            |
| 73b    | SPODNÍ TRAVERZA 01M | 01M-100     | 951073b_EVP-TRS-01M-000_-100   | S235JR.                      | 1          | 0,75       | 2,61   | 54,41    | 15 922,00 Kč            |
| 73c    | SPODNÍ TRAVERZA     | 01M         | EVP-TRS-01M-100                | S235JR.                      | 1          | -          | -      | -        | 17 834,00 Kč            |
| 73d    | SPODNÍ TRAVERZA 01M | 01M+100     | 951073d_EVP-TRS-01M-101        | S235JR.                      | 1          | -          | -      | -        | 17 834,00 Kč            |
| 73e    | SPODNÍ TRAVERZA 01M | 01M-100     | 951073e_EVP-TRS-01M-102        | S235JR.                      | 1          | -          | -      | -        | 17 834,00 Kč            |

**TABULKA OCENĚNÍ JEDNOTLIVÝCH DÍLŮ**

| Pozice | Název dílu         | Konfigurace   | Číslo výkresu                    | Materiál         | Kusy jedn. | Kf. plochy | Plocha | Hmotnost | Jednotková cena<br>2024 |
|--------|--------------------|---------------|----------------------------------|------------------|------------|------------|--------|----------|-------------------------|
| 74     | SPODNÍ TRAVERZA    | 02D           | EVP-TRS-02D-000                  | S235JR.          | 1          | 0,8        | 1,79   | 38,79    | 13 416,00 Kč            |
| 74a    | SPODNÍ TRAVERZA    | 02D+100       | EVP-TRS-02D-001                  | S235JR.          | 1          | 0,8        | 1,79   | 38,79    | 13 416,00 Kč            |
| 74b    | SPODNÍ TRAVERZA    | 02D-100       | EVP-TRS-02D-002                  | S235JR.          | 1          | 0,8        | 1,79   | 38,79    | 13 416,00 Kč            |
| 75     | SPODNÍ TRAVERZA    | 02L           | EVP-TRS-02L-000                  | S235JR.          | 1          | 0,8        | 1,82   | 39,29    | 13 534,00 Kč            |
| 75a    | SPODNÍ TRAVERZA    | 02L+100       | EVP-TRS-02L-001                  | S235JR.          | 1          | 0,8        | 1,82   | 39,29    | 13 534,00 Kč            |
| 75b    | SPODNÍ TRAVERZA    | 02L-100       | EVP-TRS-02L-002                  | S235JR.          | 1          | 0,8        | 1,82   | 39,29    | 13 534,00 Kč            |
| 76     | SPODNÍ TRAVERZA    | 03B           | EVP-TRS-03B-000                  | S235JR.          | 1          | 0,6        | 1,6    | 33,84    | 12 662,00 Kč            |
| 77     | U-PROFIL AL        | L=1720        | EVP-UPR-000                      | Hliník           | 1          | 1          | 0,12   | 0,16     | 197,00 Kč               |
| 77a    | U-PROFIL AL        | L=1950        | EVP-UPR-001                      | Hliník           | 1          | 1          | 0,13   | 0,18     | 224,00 Kč               |
| 78     | USB-SEST           | 1             | EVP-USB-01-SEST-000              | VIZ VÝKRESY DÍLŮ | 1          | -          | -      | 0,32     | 3 930,00 Kč             |
| 79     | USB-SEST           | 2             | EVP-USB-02-SEST-000              | VIZ VÝKRESY DÍLŮ | 1          | -          | -      | 0,22     | 3 930,00 Kč             |
| 80     | ŽLAB               | 1             | EVP-ZLAB-01-000                  | Nerez            | 1          | 0          | 1,53   | 6,09     | 5 458,00 Kč             |
| 80a    | ŽLAB               | 1             | EVP-ZLAB-01-000N                 | Nerez            | 1          | -          | -      | -        | 9 315,00 Kč             |
| 81     | ZADNÍ OKAPNIČKA    | 1             | EVP-ZOK-01-000                   | S235JR.          | 1          | 1          | 1,14   | 18,99    | 3 006,00 Kč             |
| 82     | ZADNÍ OKAPNIČKA    | 2             | EVP-ZOK-02-000                   | S235JR.          | 1          | 1          | 2,25   | 37,61    | 5 953,00 Kč             |
| 83     | ZADNÍ OKAPNIČKA    | 3             | EVP-ZOK-03-000                   | S235JR.          | 1          | 1          | 0,77   | 12,78    | 2 024,00 Kč             |
| 84     | ZÁMEK              | ZÁMEK 4-120.2 | EVP-ZAM-01-000                   |                  | 1          | -          | -      | 0,12     | 186,00 Kč               |
| 85     | spojovací materiál | soubor A1.02  | EVP-A1-02-SPOJOVACÍ_MATERIÁL-000 |                  | 1          | -          | -      | -        | 6 845,00 Kč             |
| 86     | spojovací materiál | soubor A1.03  | EVP-A1-03-SPOJOVACÍ_MATERIÁL-000 |                  | 1          | -          | -      | -        | 6 845,00 Kč             |
| 87     | spojovací materiál | soubor A1.04  | EVP-A1-04-SPOJOVACÍ_MATERIÁL-000 |                  | 1          | -          | -      | -        | 6 845,00 Kč             |
| 88     | spojovací materiál | soubor A1.05  | EVP-A1-05-SPOJOVACÍ_MATERIÁL-000 |                  | 1          | -          | -      | -        | 6 845,00 Kč             |
| 89     | spojovací materiál | soubor A2.01  | EVP-A2-01-SPOJOVACÍ_MATERIÁL-000 |                  | 1          | -          | -      | -        | 6 845,00 Kč             |
| 90     | spojovací materiál | soubor A2.02  | EVP-A2-02-SPOJOVACÍ_MATERIÁL-000 |                  | 1          | -          | -      | -        | 6 845,00 Kč             |

**TABULKA OCENĚNÍ JEDNOTLIVÝCH DÍLŮ**

| Pozice | Název dílu                                          | Konfigurace                  | Číslo výkresu                        | Materiál | Kusy jedn. | Kf. plochy | Plocha | Hmotnost | Jednotková cena<br>2024 |
|--------|-----------------------------------------------------|------------------------------|--------------------------------------|----------|------------|------------|--------|----------|-------------------------|
| 91     | spojovací materiál                                  | soubor A2.03                 | EVP-A2-03-<br>SPOJOVACÍ_MATERIÁL-000 |          | 1          | -          | -      | -        | 6 845,00 Kč             |
| 92     | spojovací materiál                                  | soubor A7.02                 | EVP-A7-02-<br>SPOJOVACÍ_MATERIÁL-000 |          | 1          | -          | -      | -        | 6 845,00 Kč             |
| 93     | spojovací materiál                                  | soubor A3.01                 | EVP-A3-01-<br>SPOJOVACÍ_MATERIÁL-000 |          | 1          | -          | -      | -        | 6 845,00 Kč             |
| 94     | spojovací materiál                                  | soubor A4.01                 | EVP-A4-01-<br>SPOJOVACÍ_MATERIÁL-000 |          | 1          | -          | -      | -        | 6 845,00 Kč             |
| 95     | spojovací materiál                                  | soubor A5.01                 | EVP-A5-01-<br>SPOJOVACÍ_MATERIÁL-000 |          | 1          | -          | -      | -        | 6 845,00 Kč             |
| 96     | spojovací materiál                                  | soubor A6.01                 | EVP-A6-01-<br>SPOJOVACÍ_MATERIÁL-000 |          | 1          | -          | -      | -        | 6 845,00 Kč             |
| 96a    | spojovací materiál                                  | prodloužení šroubů           | všechny typy                         |          | 1          | -          | -      | -        | 6 553,00 Kč             |
| 97     | elektro vybavení - VO                               | soubor A1, A4, A7            | MM-A1-VO                             |          | 1          | -          | -      | -        | 15 294,00 Kč            |
| 97a    | elektro vybavení - VO                               | soubor A1, A4, A7            | MM-A1-VO2                            |          | 1          | -          | -      | -        | 17 232,00 Kč            |
| 98     | elektro vybavení vč. CLV - VO                       | soubor A1, A4, A7<br>vč. CLV | MM-A1-VO                             |          | 1          | -          | -      | -        | 17 435,00 Kč            |
| 98a    | elektro vybavení vč. CLV - VO2                      | soubor A1, A4, A7<br>vč. CLV | MM-A1-VO2                            |          | 1          | -          | -      | -        | 17 232,00 Kč            |
| 99     | elektro vybavení - PRE                              | soubor A1, A4, A7            | MM-A1-PRE                            |          | 1          | -          | -      | -        | 22 191,00 Kč            |
| 99a    | elektro vybavení - PRE2                             | soubor A1, A4, A7            | MM-A1-PRE2                           |          | 1          | -          | -      | -        | 21 259,00 Kč            |
| 99b    | elektro vybavení - PRE3                             | soubor A1, A4, A7            | MM-A1-PRE3                           |          | 1          | -          | -      | -        | 23 058,00 Kč            |
| 99c    | elektro vybavení - PRE4                             | soubor A1, A4, A7            | MM-A1-PRE4                           |          | 1          | -          | -      | -        | 17 550,00 Kč            |
| 100    | elektro vybavení vč. CLV - PRE                      | soubor A1, A4, A7<br>vč. CLV | MM-A1-PRE                            |          | 1          | -          | -      | -        | 22 191,00 Kč            |
| 100a   | elektro vybavení vč. CLV - PRE<br>konstrukční otvor | soubor A1, A4, A7<br>vč. CLV | MM-A1-PRE2                           |          | 1          | -          | -      | -        | 21 259,00 Kč            |
| 100b   | elektro vybavení vč. CLV - PRE<br>konstrukční otvor | soubor A1, A4, A7<br>vč. CLV | MM-A1-PRE3                           |          | 1          | -          | -      | -        | 23 058,00 Kč            |

**TABULKA OCENĚNÍ JEDNOTLIVÝCH DÍLŮ**

| Pozice | Název dílu                                        | Konfigurace               | Číslo výkresu                                                  | Materiál                     | Kusy jedn. | Kf. plochy | Plocha | Hmotnost | Jednotková cena<br>2024 |
|--------|---------------------------------------------------|---------------------------|----------------------------------------------------------------|------------------------------|------------|------------|--------|----------|-------------------------|
| 100c   | elektro vybavení vč. CLV - PRE konstrukční otvor  | soubor A1, A4, A7 vč. CLV | MM-A1-PRE4                                                     |                              | 1          | -          | -      | -        | 17 550,00 Kč            |
| 100d   | elektro vybavení vč. DCLV - PRE konstrukční otvor | soubor A1 vč. DCLV        | MM-A1-PRE5                                                     |                              | 1          | -          | -      | -        | 25 876,00 Kč            |
| 101    | elektro vybavení - VO                             | soubor A2, A3             | MM-A2-VO                                                       |                              | 1          | -          | -      | -        | 19 743,00 Kč            |
| 101a   | elektro vybavení - VO                             | soubor A2, A3             | MM-A2-VO2                                                      |                              | 1          | -          | -      | -        | 21 681,00 Kč            |
| 102    | elektro vybavení vč. CLV - VO                     | soubor A2, A3 vč. CLV     | MM-A2-VO                                                       |                              | 1          | -          | -      | -        | 22 508,00 Kč            |
| 102a   | elektro vybavení vč. CLV - VO2                    | soubor A2, A3 vč. CLV     | MM-A2-VO2                                                      |                              | 1          | -          | -      | -        | 21 681,00 Kč            |
| 103    | elektro vybavení - PRE                            | soubor A2, A3             | MM-A2-PRE                                                      |                              | 1          | -          | -      | -        | 27 262,00 Kč            |
| 103a   | elektro vybavení - PRE2                           | soubor A2, A3             | MM-A2-PRE2                                                     |                              | 1          | -          | -      | -        | 25 708,00 Kč            |
| 103b   | elektro vybavení - PRE3                           | soubor A2, A3             | MM-A2-PRE3                                                     |                              | 1          | -          | -      | -        | 27 507,00 Kč            |
| 103c   | elektro vybavení - PRE4                           | soubor A2, A3             | MM-A2-PRE4                                                     |                              | 1          | -          | -      | -        | 21 999,00 Kč            |
| 104    | elektro vybavení vč. CLV - PRE                    | soubor A2, A3 vč. CLV     | MM-A2-PRE                                                      |                              | 1          | -          | -      | -        | 27 262,00 Kč            |
| 104a   | elektro vybavení vč. CLV - PRE konstrukční otvor  | soubor A2, A3 vč. CLV     | MM-A2-PRE2                                                     |                              | 1          | -          | -      | -        | 25 708,00 Kč            |
| 104b   | elektro vybavení vč. CLV - PRE konstrukční otvor  | soubor A2, A3 vč. CLV     | MM-A2-PRE3                                                     |                              | 1          | -          | -      | -        | 27 507,00 Kč            |
| 104c   | elektro vybavení vč. CLV - PRE konstrukční otvor  | soubor A2, A3 vč. CLV     | MM-A2-PRE4                                                     |                              | 1          | -          | -      | -        | 21 999,00 Kč            |
| 104d   | elektro vybavení vč. DCLV - PRE konstrukční otvor | soubor A2 vč. DCLV        | MM-A2-PRE5                                                     |                              | 1          | -          | -      | -        | 30 607,00 Kč            |
| 105    | PRODLOUŽENÍ SLOUPU O 10 CM                        | ATYP10                    | prodloužení libovolného typu sloupu nad patním plechem o 10 cm | S235JR. (S355J2 - VIZ POZN.) | 1          | -          | -      | -        | 1 417,00 Kč             |
| 106    | PRODLOUŽENÍ SLOUPU O 20 CM                        | ATYP20                    | prodloužení libovolného typu sloupu nad patním plechem o 20 cm | S235JR. (S355J2 - VIZ POZN.) | 1          | -          | -      | -        | 2 834,00 Kč             |
| 107    | PRODLOUŽENÍ SLOUPU O 30 CM                        | ATYP30                    | prodloužení libovolného typu sloupu nad patním plechem o 30 cm | S235JR. (S355J2 - VIZ POZN.) | 1          | -          | -      | -        | 4 251,00 Kč             |

**TABULKA OCENĚNÍ JEDNOTLIVÝCH DÍLŮ**

| Pozice | Název dílu                                        | Konfigurace                        | Číslo výkresu                                                  | Materiál                      | Kusy jedn. | Kf. plochy | Plocha | Hmotnost | Jednotková cena<br>2024 |
|--------|---------------------------------------------------|------------------------------------|----------------------------------------------------------------|-------------------------------|------------|------------|--------|----------|-------------------------|
| 108    | PRODLOUŽENÍ SLOUPU O 40 CM                        | ATYP40                             | prodloužení libovolného typu sloupu nad patním plechem o 40 cm | S235JR. (\$355J2 - VIZ POZN.) | 1          | -          | -      | -        | 5 668,00 Kč             |
| 109    | PRODLOUŽENÍ SLOUPU O 50 CM                        | ATYP50                             | prodloužení libovolného typu sloupu nad patním plechem o 50 cm | S235JR. (\$355J2 - VIZ POZN.) | 1          | -          | -      | -        | 7 084,00 Kč             |
| 110a   | výměna stožárové výzbroje VO                      | všechny typy přístřešků            |                                                                |                               | 1          | -          | -      | -        | 1 716,00 Kč             |
| 110b   | výměna stožárové výzbroje PRE                     | všechny typy přístřešků            |                                                                |                               | 1          | -          | -      | -        | 2 325,00 Kč             |
| 111a   | úprava stožárové výzbroje VO na VO2               | všechny typy přístřešků            |                                                                |                               | 1          | -          | -      | -        | 1 716,00 Kč             |
| 111b   | úprava stožárové výzbroje PRE2 na PRE3 nebo PRE4  | všechny typy přístřešků            |                                                                |                               | 1          | -          | -      | -        | 2 325,00 Kč             |
| 112    | montážní rám                                      | standardní přístřešky              |                                                                |                               | 1          | -          | -      | -        | 55 311,00 Kč            |
| 113    | podložka pod lavičku                              | všechny typy přístřešků s lavičkou | sada 2 ks/lavičku                                              | S235JR. (\$355J2 - VIZ POZN.) | 1          |            |        |          | 10 835,00 Kč            |
| 114    | výměna sloupu v přístřešku                        | všechny typy přístřešků            | demontáž + montáž sloupu                                       |                               | 1          | -          | -      | -        | 8 635,00 Kč             |
| 115    | úprava stožárové výzbroje PRE na PRE5             | všechny typy přístřešků            |                                                                |                               | 1          | -          | -      | -        | 2 750,00 Kč             |
| 116    | úprava elektroinstalace infopanelu VO/VO2 na PRE3 | Přístřešky typu A1                 |                                                                |                               | 1          | -          | -      | -        | 4 288,00 Kč             |
| 117    | úprava elektroinstalace infopanelu VO/VO2 na PRE3 | Přístřešky tapu A2                 |                                                                |                               | 1          | -          | -      | -        | 6 125,00 Kč             |
| 118    | výměna elektro-výzbroje přístřešku VO/VO2 za PRE3 | Přístřešky tapu A1                 |                                                                |                               | 1          | -          | -      | -        | 7 800,00 Kč             |
| 119    | výměna elektro-výzbroje přístřešku VO/VO2 za PRE3 | Přístřešky tapu A2                 |                                                                |                               | 1          | -          | -      | -        | 10 400,00 Kč            |
| 120    | DCLV 85" Samostatně stojící (pouze sloup)         | DCLV 85"                           | 951047.C-EVP-SLP-01L-DCLV85-000                                |                               | 1          | -          | -      | -        | 60 502,00 Kč            |
| 121    | DCLV 75" Samostatně stojící (pouze sloup)         | DCLV 75"                           | 951047.D-EVP-SLP-01L-DCLV75-000                                |                               | 1          | -          | -      | -        | 48 857,00 Kč            |
|        |                                                   |                                    |                                                                |                               |            |            |        |          |                         |

**TABULKA OCENĚNÍ JEDNOTLIVÝCH DÍLŮ**

| Pozice | Název dílu                     | Konfigurace       | Číslo výkresu   | Materiál              | Kusy jedn. | Kf. plochy | Plocha | Hmotnost | Jednotková cena<br>2024 |
|--------|--------------------------------|-------------------|-----------------|-----------------------|------------|------------|--------|----------|-------------------------|
|        | <b>ZÁBRADLÍ</b>                |                   |                 |                       |            |            |        |          |                         |
| 201    | MADLO                          | L=1000            | EVS-MD2-12-000  | S235JR.               | 1          | 0,56       | 0,25   | 3,91     | 555,00 Kč               |
| 202    | MADLO                          | L=1000 S          | EVS-MD2-01S-000 | S235JR.               | 1          | 0,56       | 0,27   | 4,24     | 860,00 Kč               |
| 203    | MADLO                          | L=1000 H          | EVS-MD2-01H-000 | S235JR.               | 1          | 0,56       | 0,27   | 4,24     | 860,00 Kč               |
| 204    | MADLO                          | L=2000            | EVS-MD2-12-000  | S235JR.               | 1          | 0,56       | 0,25   | 7,86     | 1 116,00 Kč             |
| 205    | MADLO                          | L=2000 S          | EVS-MD2-02S-000 | S235JR.               | 1          | 0,56       | 0,56   | 8,87     | 1 721,00 Kč             |
| 206    | MADLO                          | L=2000 H          | EVS-MD2-02H-000 | S235JR.               | 1          | 0,56       | 0,56   | 8,78     | 1 721,00 Kč             |
| 207    | SKLOUPEK                       | 1                 | EVS-SL2-01-000  | AlSi10Mg (ENAC-43000) | 1          | 1          | 0,22   | 5,66     | 7 149,00 Kč             |
| 208    | SKLOUPEK                       | 2                 | EVS-SL2-02-000  | AlSi10Mg (ENAC-43000) | 1          | 1          | 0,25   | 5,96     | 7 264,00 Kč             |
| 209    | spojovací materiál,<br>pol.3   | soubor            | EVS132-SEST-000 |                       | 1          | -          | -      | -        | 29,00 Kč                |
| 210    | spojovací materiál,<br>pol.5-6 | soubor            | EVS112-SEST-000 |                       | 1          | -          | -      | -        | 32,00 Kč                |
| 211    | spojovací materiál,<br>pol.3   | soubor            | EVS232-SEST-000 |                       | 1          | -          | -      | -        | 29,00 Kč                |
| 212    | spojovací materiál,<br>pol.5-6 | soubor            | EVS212-SEST-000 |                       | 1          | -          | -      | -        | 37,00 Kč                |
|        |                                |                   |                 |                       |            |            |        |          |                         |
|        | <b>KOŠ</b>                     |                   |                 |                       |            |            |        |          |                         |
| 301    | KONSTRUKCE KOŠE                | C-TĚLO            | PKZ-KS-01-002   | S235JR.               | 1          | 1          | 11324  | 24,24    | 7 049,00 Kč             |
| 301a   | KONSTRUKCE KOŠE 2              | C-TĚLO + svařenec | PKZ-KS-01-002   | S235JR.               | 1          | 1          | -      | -        | 7 509,00 Kč             |
| 302    | KONSTRUKCE DVÍŘEK              | C-DVÍŘKA          | PKZ-KS-02-003   | S235JR.               | 1          | 1          | 0,41   | 6,82     | 1 983,00 Kč             |
| 303    | KRYT ZÁMKU                     | 1                 | PKZ-KZ-01-000   | S235JR.               | 1          | 1          | 0,01   | 0,1      | 29,00 Kč                |
| 304    | LYŽINA                         | 1                 | PKZ-LZ-01-000   | Nerez                 | 1          | 0          | 0,03   | 0,35     | 101,00 Kč               |
| 305    | LYŽINA                         | 2                 | PKZ-LZ-01-000   | Nerez                 | 1          | 0          | 0,03   | 0,31     | 90,00 Kč                |
| 306    | NÁDOBA OVÁLNÁ                  | 2                 | PKZ-NAD-02-002  | Pozink.plech          | 1          | 0          | 2,47   | 7,96     | 2 315,00 Kč             |
| 307    | OPLÁŠTĚNÍ                      | 1                 | PKZ-OP-01-000   | S235JR.               | 1          | 0          | 0,89   | 6,97     | 2 027,00 Kč             |
| 308    | OPLÁŠTĚNÍ DVÍŘEK               | 01D               | PKZ-OP-01D-001  | S235JR.               | 1          | 0          | 0,84   | 6,56     | 1 907,00 Kč             |
| 309    | OPLÁŠTĚNÍ                      | 02N               | PKZ-OP-02N-001  | S235JR.               | 1          | 0          | 0,42   | 3,25     | 945,00 Kč               |
| 310    | OPLÁŠTĚNÍ                      | 02T               | PKZ-OP-02T-000  | S235JR.               | 1          | 0          | 0,42   | 3,27     | 950,00 Kč               |
| 311    | PRUŽINA                        | 1                 | PKZ-PR-01-000   | Pružinová ocel        | 1          |            |        | 0,01     | 198,00 Kč               |
| 312    | STŘÍŠKA ŠIKMÁ                  | 4                 | PKZ-STR-04-000  | S235JR.               | 1          | 0,81       | 1,08   | 19,28    | 5 607,00 Kč             |
| 313    | ZÁPADKA                        | 1                 | PKZ-ZP-01-001   | Nerez                 | 1          | 0          | 0      | 0,02     | 6,00 Kč                 |

| TABULKA OCENĚNÍ JEDNOTLIVÝCH DÍLŮ |                                   |             |                 |          |            |            |        |          |                         |
|-----------------------------------|-----------------------------------|-------------|-----------------|----------|------------|------------|--------|----------|-------------------------|
| Pozice                            | Název dílu                        | Konfigurace | Číslo výkresu   | Materiál | Kusy jedn. | Kf. plochy | Plocha | Hmotnost | Jednotková cena<br>2024 |
| 314                               | spojovací materiál,<br>pol. 14-28 | soubor      | PKZ-SEST-01-003 |          | 1          | -          | -      | -        | 551,00 Kč               |
|                                   |                                   |             |                 |          |            |            |        |          |                         |
Příloha č. 2 Dodatku č. 13 - Jednotková cena Prvků mobiliáře

| TABULKA OCENĚNÍ JEDNOTLIVÝCH NÁHRADNÍCH DÍLŮ |                           |                                   |                  |                                |            |            |        |          |                        |                        |                      |
|----------------------------------------------|---------------------------|-----------------------------------|------------------|--------------------------------|------------|------------|--------|----------|------------------------|------------------------|----------------------|
| Pozice                                       | Název dílu                | Konfigurace                       | Číslo výkresu    | Materiál                       | Kusy jedn. | Kf. plochy | Plocha | Hmotnost | Garantovaný min. odběr | Garantovaný max. odběr | Jednotková cena 2024 |
|                                              | <b>PŘÍSTŘEŠEK</b>         |                                   |                  |                                |            |            |        |          |                        |                        |                      |
| 1                                            | CITYLIGHT-SEST            | CL130PZ                           | EVP-CL130PZ-000  | VIZ VÝKRESY DÍLŮ               | 1          | 0          | 0      | 0        | 0                      | 0                      | 117 858,00 Kč        |
| 1a                                           | CITYLIGHT-SEST            | CL130PZ                           | EVP-CL130PZ-001  | VIZ VÝKRESY DÍLŮ               | 1          | 0          | 0      | 0        | 40                     | 44                     | 101 655,00 Kč        |
| 1b                                           | CITYLIGHT dveře se sklem  | CL-rám+sklo                       |                  |                                | 1          | 1          | -      | -        | 0                      | 0                      | 22 064,00 Kč         |
| 1c                                           | SESTAVA RÁMU CLV S KRYTEM |                                   | AVTG 2200299-103 | nerez 1.4301                   | 1          | -          | -      | -        | 0                      | 0                      | 61 828,00 Kč         |
| 1d                                           | RÁM DVEŘÍ SE SKLEM        |                                   | AVTG 2200299-104 | nerez 1.4301, sklo ESG 5 čiré  | 1          | -          | -      | -        | 0                      | 0                      | 31 486,00 Kč         |
| 1e                                           | TRANSPORTNÍ OKO           |                                   | AVTG 2200299-105 | ocel SR235JR                   | 1          | -          | -      | -        | 0                      | 0                      | 664,00 Kč            |
| 1f                                           | HORNÍ NOSNÁ KONZOLE       |                                   | AVTG 2200299-106 | ocel SR235JR                   | 1          | -          | -      | -        | 0                      | 0                      | 4 714,00 Kč          |
| 1ff                                          | HORNÍ NOSNÁ KONZOLE       |                                   | AVTG 2200299-306 | ocel SR235JR                   | 1          | -          | -      | -        | 0                      | 0                      | 4 714,00 Kč          |
| 1g                                           | DOLNÍ NOSNÁ KONZOLE       |                                   | AVTG 2200299-107 | ocel SR235JR                   | 1          | -          | -      | -        | 0                      | 0                      | 4 714,00 Kč          |
| 1gg                                          | DOLNÍ NOSNÁ KONZOLE       |                                   | AVTG 2200299-307 | ocel SR235JR                   | 1          | -          | -      | -        | 0                      | 0                      | 4 714,00 Kč          |
| 1h                                           | HORNÍ KRYCÍ PLECH         |                                   | AVTG 2200299-108 | P5 EN AW-1050A                 | 1          | -          | -      | -        | 0                      | 0                      | 5 568,00 Kč          |
| 1hh                                          | HORNÍ KRYCÍ PLECH         |                                   | AVTG 2200299-308 | P1,5 EN AW-1050A               | 1          | -          | -      | -        | 0                      | 0                      | 5 568,00 Kč          |
| 1i                                           | SPODNÍ KRYCÍ PLECH        |                                   | AVTG 2200299-109 | P5 EN AW-1050A                 | 1          | -          | -      | -        | 0                      | 0                      | 2 910,00 Kč          |
| 1ii                                          | SPODNÍ KRYCÍ PLECH        |                                   | AVTG 2200299-309 | P3 EN AW-1050A                 | 1          | -          | -      | -        | 0                      | 0                      | 2 910,00 Kč          |
| 1j                                           | TĚLESO VSTUPU CHLAZENÍ    |                                   | AVTG 2200299-110 | P1,5 EN AW-1050A               | 1          | -          | -      | -        | 0                      | 0                      | 6 796,00 Kč          |
| 1k                                           | TĚLESO VÝDECHU CHLAZENÍ   |                                   | AVTG 2200299-111 | P1,5 EN AW-1050A               | 1          | -          | -      | -        | 0                      | 0                      | 7 551,00 Kč          |
| 1l                                           | HORNÍ BOČNÍ VÝDECH        |                                   | AVTG 2200299-112 | P1 EN AW-1050A                 | 1          | -          | -      | -        | 0                      | 0                      | 4 452,00 Kč          |
| 1m                                           | DOLNÍ BOČNÍ VÝDECH        |                                   | AVTG 2200299-113 | P1 EN AW-1050A                 | 1          | -          | -      | -        | 0                      | 0                      | 4 452,00 Kč          |
| 1n                                           | SPODNÍ DRŽÁK LED PANELU   |                                   | AVTG 2200299-114 | P2 EN AW-1050A                 | 1          | -          | -      | -        | 0                      | 0                      | 2 036,00 Kč          |
| 1o                                           | PANT PROTOTYPOVÝ HORNÍ    |                                   | AVTG 2200299-115 | dural EN AW 7075, nerez 1.4301 | 1          | -          | -      | -        | 0                      | 0                      | 1 977,00 Kč          |
| 1q                                           | HORNÍ DRŽÁK SVAŘENEC      |                                   | AVTG 2200299-201 | ocel SR235JR                   | 1          | -          | -      | -        | 0                      | 0                      | 9 307,00 Kč          |
| 1r                                           | SESTAVA ČELNÍ SKLO        |                                   | AVTG 2200299-202 | P6 EN AW-1050A, bez skla       | 1          | -          | -      | -        | 0                      | 0                      | 17 059,00 Kč         |
| 1s                                           | SPODNÍ DRŽÁK SVAŘENEC     |                                   | AVTG 2200299-203 | ocel SR235JR                   | 1          | -          | -      | -        | 0                      | 0                      | 9 307,00 Kč          |
| 1t                                           | BOČNÍ KRYCÍ LIŠTA         |                                   | AVTG 2200299-204 | P2 EN AW-1050A                 | 1          | -          | -      | -        | 0                      | 0                      | 288,00 Kč            |
| 1u                                           | HORNÍ VÍKO                |                                   | AVTG 2200299-205 | P5 EN AW-1050A                 | 1          | -          | -      | -        | 0                      | 0                      | 2 102,00 Kč          |
| 1v                                           | SPODNÍ VÍKO               |                                   | AVTG 2200299-207 | P5 EN AW-1050A                 | 1          | -          | -      | -        | 0                      | 0                      | 2 102,00 Kč          |
| 1w                                           | LIŠTA DISTANČNÍ           |                                   | AVTG 2200299-208 | P5 EN AW-1050A                 | 1          | -          | -      | -        | 0                      | 0                      | 612,00 Kč            |
| 1x                                           | BOČNÍ SPOJKA              |                                   | AVTG 2200299-209 | P6 EN AW-1050A                 | 1          | -          | -      | -        | 0                      | 0                      | 686,00 Kč            |
| 1y                                           | SKLO KRYCÍ                |                                   | AVTG 2200299-210 | ESG 6 čiré                     | 1          | -          | -      | -        | 0                      | 0                      | 22 774,00 Kč         |
| 1a1                                          | RÁM                       | Náhradní díl pro DIGICITYLIGHT 85 | 702225-03-000_A  | VIZ VÝKRESY DÍLŮ               | 1          | 0          | 0      | 0        | 0                      | 0                      | 17 059,00 Kč         |
| 1a2                                          | SPODNÍ OBKLAD             | Náhradní díl pro DIGICITYLIGHT 85 | 702225-01-000_A  | VIZ VÝKRESY DÍLŮ               | 1          | 0          | 0      | 0        | 0                      | 0                      | 12 535,00 Kč         |
| 1a3                                          | HORNÍ OBKLAD              | Náhradní díl pro DIGICITYLIGHT 85 | 702225-02-000_A  | VIZ VÝKRESY DÍLŮ               | 1          | 0          | 0      | 0        | 0                      | 0                      | 12 535,00 Kč         |
| 1a4                                          | DISTANČNÍ PLECH           | Náhradní díl pro DIGICITYLIGHT 85 | 702225-00-003_A  | VIZ VÝKRESY DÍLŮ               | 1          | 0          | 0      | 0        | 0                      | 0                      | 502,00 Kč            |

| TABULKA OCENĚNÍ JEDNOTLIVÝCH NÁHRADNÍCH DÍLŮ |                                |                                   |                            |                  |            |            |        |          |                        |                        |                      |
|----------------------------------------------|--------------------------------|-----------------------------------|----------------------------|------------------|------------|------------|--------|----------|------------------------|------------------------|----------------------|
| Pozice                                       | Název dílu                     | Konfigurace                       | Číslo výkresu              | Materiál         | Kusy jedn. | Kf. plochy | Plocha | Hmotnost | Garantovaný min. odběr | Garantovaný max. odběr | Jednotková cena 2024 |
| 1a5                                          | MŘÍŽKA SPODNÍ                  | Náhradní díl pro DIGICITYLIGHT 85 | 702225-00-006_A            | VIZ VÝKRESY DÍLŮ | 1          | 0          | 0      | 0        | 0                      | 0                      | 1 250,00 Kč          |
| 1a6                                          | MŘÍŽKA HORNÍ                   | Náhradní díl pro DIGICITYLIGHT 85 | 702225-00-004_A            | VIZ VÝKRESY DÍLŮ | 1          | 0          | 0      | 0        | 0                      | 0                      | 1 140,00 Kč          |
| 1a7                                          | KRYCÍ PLECH SPODNÍ             | Náhradní díl pro DIGICITYLIGHT 85 | 702225-00-007_A            | VIZ VÝKRESY DÍLŮ | 1          | 0          | 0      | 0        | 0                      | 0                      | 2 102,00 Kč          |
| 1a8                                          | KRYCÍ PLECH HORNÍ              | Náhradní díl pro DIGICITYLIGHT 85 | 702225-00-005_A            | VIZ VÝKRESY DÍLŮ | 1          | 0          | 0      | 0        | 0                      | 0                      | 2 102,00 Kč          |
| 1a9                                          | BOČNÍ LIŠTA                    | Náhradní díl pro DIGICITYLIGHT 85 | 702225-00-001_A            | VIZ VÝKRESY DÍLŮ | 1          | 0          | 0      | 0        | 0                      | 0                      | 3 245,00 Kč          |
| 1a10                                         | VYMEZOVACÍ PLECH               | Náhradní díl pro DIGICITYLIGHT 85 | 702225-00-002_A            | VIZ VÝKRESY DÍLŮ | 1          | 0          | 0      | 0        | 0                      | 0                      | 165,00 Kč            |
| 1a11                                         | SKLO VČETNĚ BEZPEČNOSTNÍ FÓLIE | Náhradní díl pro DIGICITYLIGHT 85 | 702225-00-008              | VIZ VÝKRESY DÍLŮ | 1          | 0          | 0      | 0        | 0                      | 0                      | 22 774,00 Kč         |
| 1a12                                         | SADA SPOJOVACÍHO MATERIÁLU     | Náhradní díl pro DIGICITYLIGHT 85 | Sada spojovacího materiálu | VIZ VÝKRESY DÍLŮ | 1          | 0          | 0      | 0        | 0                      | 0                      | 2 100,00 Kč          |
| 2                                            | DŘEVĚNÝ HRANOL                 | L=1800                            | EVP-DH-01-000              | Termojasan       | 1          | 1          | 0,28   | 1,66     | 0                      | 0                      | 972,00 Kč            |
| 3                                            | DŘEVĚNÝ HRANOL                 | L=1800 R40                        | EVP-DH-01-000              | Termojasan       | 1          | 1          | 0,28   | 1,65     | 0                      | 0                      | 972,00 Kč            |
| 4                                            | DŘEVĚNÝ HRANOL                 | L=1800                            | EVP-DH-02-000              | Jatoba           | 1          | 1          | 0,28   | 1,66     | 0                      | 0                      | 779,00 Kč            |
| 5                                            | DŘEVĚNÝ HRANOL                 | L=1800 R40                        | EVP-DH-02-000              | Jatoba           | 1          | 1          | 0,28   | 1,65     | 0                      | 0                      | 779,00 Kč            |
| 6                                            | INFOPANEL-SEST                 | 1 - BEZ SKLA                      | EVP-EIP-01-SEST-000        | VIZ VÝKRESY DÍLŮ | 1          | -          | -      | 140,72   | 0                      | 0                      | 82 736,00 Kč         |
| 7                                            | INFOPANEL-SEST                 | 01V - BEZ SKLA                    | EVP-EIP-01V-SEST-000       | VIZ VÝKRESY DÍLŮ | 1          | -          | -      | 179,57   | 0                      | 0                      | 93 494,00 Kč         |
| 8                                            | INFOPANEL-SEST                 | 2 - BEZ SKLA                      | EVP-EIP-02-SEST-000        | VIZ VÝKRESY DÍLŮ | 1          | -          | -      | 95,89    | 0                      | 0                      | 70 320,00 Kč         |
| 9                                            | INFOPANEL-SEST                 | 3 - BEZ SKLA                      | EVP-EIP-03-SEST-000        | VIZ VÝKRESY DÍLŮ | 1          | -          | -      | 138,34   | 0                      | 0                      | 82 075,00 Kč         |
| 10                                           | INFOPANEL-SEST                 | 4 - BEZ SKLA                      | EVP-EIP-04-SEST-000        | VIZ VÝKRESY DÍLŮ | 1          | -          | -      | 96,46    | 0                      | 0                      | 70 476,00 Kč         |
| 11                                           | INFOPANEL-SEST                 | 5 - BEZ SKLA                      | EVP-EIP-05-SEST-000        | VIZ VÝKRESY DÍLŮ | 1          | -          | -      | 94,28    | 0                      | 0                      | 69 873,00 Kč         |
| 6a                                           | INFOPANEL-SEST                 | 1 - BEZ SKLA                      | EVP-EIP-01-SEST-001        | VIZ VÝKRESY DÍLŮ | 1          | -          | -      | 140,72   | 30                     | 33                     | 97 931,00 Kč         |
| 7a                                           | INFOPANEL-SEST                 | 01V - BEZ SKLA                    | EVP-EIP-01V-SEST-001       | VIZ VÝKRESY DÍLŮ | 1          | -          | -      | 179,57   | 0                      | 0                      | 110 296,00 Kč        |
| 8a                                           | INFOPANEL-SEST                 | 2 - BEZ SKLA                      | EVP-EIP-02-SEST-001        | VIZ VÝKRESY DÍLŮ | 1          | -          | -      | 95,89    | 6                      | 7                      | 83 427,00 Kč         |
| 9a                                           | INFOPANEL-SEST                 | 3 - BEZ SKLA                      | EVP-EIP-03-SEST-001        | VIZ VÝKRESY DÍLŮ | 1          | -          | -      | 138,34   | 8                      | 9                      | 97 171,00 Kč         |
| 10a                                          | INFOPANEL-SEST                 | 4 - BEZ SKLA                      | EVP-EIP-04-SEST-001        | VIZ VÝKRESY DÍLŮ | 1          | -          | -      | 96,46    | 0                      | 0                      | 83 607,00 Kč         |
| 11a                                          | INFOPANEL-SEST                 | 5 - BEZ SKLA                      | EVP-EIP-05-SEST-001        | VIZ VÝKRESY DÍLŮ | 1          | -          | -      | 94,28    | 4                      | 4                      | 82 913,00 Kč         |
| 6b                                           | INFOPANEL-SEST                 | 1 - BEZ SKLA                      | EVP-EIP-01-SEST-002        | VIZ VÝKRESY DÍLŮ | 1          | -          | -      | 140,72   | 30                     | 33                     | 74 958,00 Kč         |
| 7b                                           | INFOPANEL-SEST                 | 01V - BEZ SKLA                    | EVP-EIP-01V-SEST-002       | VIZ VÝKRESY DÍLŮ | 1          | -          | -      | 179,57   | 0                      | 0                      | 84 550,00 Kč         |
| 8b                                           | INFOPANEL-SEST                 | 2 - BEZ SKLA                      | EVP-EIP-02-SEST-002        | VIZ VÝKRESY DÍLŮ | 1          | -          | -      | 95,89    | 6                      | 7                      | 63 875,00 Kč         |
| 9b                                           | INFOPANEL-SEST                 | 3 - BEZ SKLA                      | EVP-EIP-03-SEST-002        | VIZ VÝKRESY DÍLŮ | 1          | -          | -      | 138,34   | 8                      | 9                      | 75 030,00 Kč         |
| 10b                                          | INFOPANEL-SEST                 | 4 - BEZ SKLA                      | EVP-EIP-04-SEST-002        | VIZ VÝKRESY DÍLŮ | 1          | -          | -      | 96,46    | 0                      | 0                      | 64 443,00 Kč         |
| 11b                                          | INFOPANEL-SEST                 | 5 - BEZ SKLA                      | EVP-EIP-05-SEST-002        | VIZ VÝKRESY DÍLŮ | 1          | -          | -      | 94,28    | 4                      | 4                      | 63 659,00 Kč         |
| 6c                                           | VÝKLOPNÝ RÁM                   | 1 - VČETNĚ SKLA                   | EVP-IVR-01-SEST-002        | VIZ VÝKRESY DÍLŮ | 1          | -          | -      | 12,99    | 20                     | 22                     | 23 181,00 Kč         |
| 7c                                           | VÝKLOPNÝ RÁM                   | 2 - VČETNĚ SKLA                   | EVP-IVR-02-SEST-002        | VIZ VÝKRESY DÍLŮ | 1          | -          | -      | 8,84     | 4                      | 4                      | 26 146,00 Kč         |
| 8c                                           | VÝKLOPNÝ RÁM                   | 3 - VČETNĚ SKLA                   | EVP-IVR-03-SEST-002        | VIZ VÝKRESY DÍLŮ | 1          | -          | -      | 12,78    | 5                      | 6                      | 19 753,00 Kč         |
| 9c                                           | VÝKLOPNÝ RÁM                   | 4 - VČETNĚ SKLA                   | EVP-IVR-04-SEST-002        | VIZ VÝKRESY DÍLŮ | 1          | -          | -      | 8,9      | 0                      | 0                      | 23 203,00 Kč         |
| 10c                                          | VÝKLOPNÝ RÁM                   | 5 - VČETNĚ SKLA                   | EVP-IVR-05-SEST-002        | VIZ VÝKRESY DÍLŮ | 1          | -          | -      | 8,69     | 2                      | 2                      | 19 928,00 Kč         |
| 6d                                           | INFOPANEL SESTAVA 01           | 1 - BEZ SKLA                      | 702176-EVP-EIP-00-003      | VIZ VÝKRESY DÍLŮ | 1          | -          | -      | 140,72   | -                      | -                      | 74 958,00 Kč         |

| TABULKA OCENĚNÍ JEDNOTLIVÝCH NÁHRADNÍCH DÍLŮ |                  |                |                          |                             |            |            |        |          |                        |                        |                      |
|----------------------------------------------|------------------|----------------|--------------------------|-----------------------------|------------|------------|--------|----------|------------------------|------------------------|----------------------|
| Pozice                                       | Název dílu       | Konfigurace    | Číslo výkresu            | Materiál                    | Kusy jedn. | Kf. plochy | Plocha | Hmotnost | Garantovaný min. odběr | Garantovaný max. odběr | Jednotková cena 2024 |
| 7d                                           | INFOPANEL 01V    | 01V - BEZ SKLA | 702179-EVP-EIP-01V-003   | VIZ VÝKRESY DÍLŮ            | 1          | -          | -      | 179,57   | -                      | -                      | 84 550,00 Kč         |
| 8d                                           | INFOPANEL 02     | 2 - BEZ SKLA   | 702180-EVP-EIP-00-003    | VIZ VÝKRESY DÍLŮ            | 1          | -          | -      | 95,89    | -                      | -                      | 63 875,00 Kč         |
| 9d                                           | INFOPANEL 03     | 3 - BEZ SKLA   | 702177-EVP-EIP-00-003    | VIZ VÝKRESY DÍLŮ            | 1          | -          | -      | 138,34   | -                      | -                      | 75 030,00 Kč         |
| 10d                                          | INFOPANEL 04     | 4 - BEZ SKLA   | 702181-EVP-EIP-00-003    | VIZ VÝKRESY DÍLŮ            | 1          | -          | -      | 96,46    | -                      | -                      | 64 443,00 Kč         |
| 11d                                          | INFOPANEL 05     | 5 - BEZ SKLA   | 702178-EVP-EIP-00-003    | VIZ VÝKRESY DÍLŮ            | 1          | -          | -      | 94,28    | -                      | -                      | 63 659,00 Kč         |
| 12                                           | PRYŽOVÝ PROFIL U | L=549          | EVP-GP-01-000            | EPDM                        | 1          | -          | -      | -        | 30                     | 33                     | 46,00 Kč             |
| 13                                           | PRYŽOVÝ PROFIL U | L=1049         | EVP-GP-01-000            | EPDM                        | 1          | -          | -      | -        | 30                     | 33                     | 81,00 Kč             |
| 14                                           | PRYŽOVÝ PROFIL U | L=2424         | EVP-GP-01-000            | EPDM                        | 1          | -          | -      | -        | 30                     | 33                     | 165,00 Kč            |
| 15                                           | PRYŽOVÝ PROFIL U | L=2470         | EVP-GP-01-000            | EPDM                        | 1          | -          | -      | -        | 30                     | 33                     | 166,00 Kč            |
| 16                                           | PRYŽOVÝ PROFIL U | L=3678         | EVP-GP-01-000            | EPDM                        | 1          | -          | -      | -        | 30                     | 33                     | 168,00 Kč            |
| 17                                           | PRYŽOVÝ PROFIL U | L=3747         | EVP-GP-01-000            | EPDM                        | 1          | -          | -      | -        | 30                     | 33                     | 244,00 Kč            |
| 18                                           | PRYŽOVÝ PROFIL U | L=2493         | EVP-GP-01-000            | EPDM                        | 1          | -          | -      | -        | 30                     | 33                     | 247,00 Kč            |
| 19                                           | KRYT KONZOLY     | LEVÁ           | EVP-KR-01-000            | Hliník                      | 1          | 0,6        | 1,22   | 14,09    | 36                     | 40                     | 26 500,00 Kč         |
| 20                                           | KRYT KONZOLY     | PRAVÁ          | EVP-KR-01-000            | Hliník                      | 1          | 0,6        | 1,22   | 14,09    | 36                     | 40                     | 26 500,00 Kč         |
| 21                                           | KRYT KONZOLY     | OBOUSTRANNÁ    | EVP-KR-01V-000           | Hliník                      | 1          | 0,6        | 2,12   | 24,27    | 0                      | 0                      | 44 733,00 Kč         |
| 22                                           | KRYT KONZOLY     | LEVÁ ZKRÁCENÁ  | EVP-KR-02-001            | Hliník                      | 1          | 0,6        | 1,04   | 12,16    | 6                      | 7                      | 23 102,00 Kč         |
| 23                                           | KRYT KONZOLY     | PRAVÁ ZKRÁCENÁ | EVP-KR-02-001            | Hliník                      | 1          | 0,6        | 1,04   | 12,16    | 6                      | 7                      | 23 102,00 Kč         |
| 24                                           | LED-SVÍTIDLO     | L=1540         | EVP-LED-01-000           |                             | 1          | -          | -      | 1        | 216                    | 238                    | 2 979,00 Kč          |
| 25                                           | LED-SVÍTIDLO     | L=1120         | EVP-LED-02-001           |                             | 1          | -          | -      | 0,73     | 30                     | 33                     | 2 166,00 Kč          |
| 26                                           | STŘEŠNÍ LIŠTA    | 1              | EVP-LS-01-000            | S235JR.                     | 1          | 1          | 0,2    | 3,88     | 90                     | 99                     | 684,00 Kč            |
| 26a                                          | STŘEŠNÍ LIŠTA    | 01B            | 951026_B-EVP-LS-01-000_B | S235JR.                     | 1          | 1          | 0,2    | 3,88     | 1                      | -                      | 684,00 Kč            |
| 27                                           | STŘEŠNÍ LIŠTA    | 01V            | EVP-LS-01V-000           | S235JR.                     | 1          | 1          | 0,18   | 3,52     | 0                      | 0                      | 641,00 Kč            |
| 28                                           | STŘEŠNÍ LIŠTA    | 01Z            | EVP-LS-01Z-001           | S235JR.                     | 1          | 1          | 0,15   | 2,98     | 12                     | 13                     | 576,00 Kč            |
| 29                                           | STŘEŠNÍ LIŠTA    | 2              | EVP-LS-02-000            | S235JR.                     | 1          | 1          | 0,43   | 8,86     | 72                     | 79                     | 1 436,00 Kč          |
| 29a                                          | STŘEŠNÍ LIŠTA    | 2D             | EVP-LS-02D-000           | S235JR.                     | 1          | 1          | 0,43   | 8,86     | 72                     | 79                     | 1 072,00 Kč          |
| 30                                           | STŘEŠNÍ LIŠTA    | 02V            | EVP-LS-02V-000           | S235JR.                     | 1          | 1          | 0,41   | 8,49     | 0                      | 0                      | 1 386,00 Kč          |
| 31                                           | STŘEŠNÍ LIŠTA    | 02Z            | EVP-LS-02Z-001           | S235JR.                     | 1          | 1          | 0,34   | 6,99     | 12                     | 13                     | 1 182,00 Kč          |
| 32                                           | NOSNÍK           | 1              | EVP-NSK-01-000           | S235JR (S355J2 - VIZ POZN.) | 1          | 0,6        | 3,89   | 76,33    | 25                     | 28                     | 19 796,00 Kč         |
| 33                                           | NOSNÍK           | 01V            | EVP-NSK-01V-000          | S235JR (S355J2 - VIZ POZN.) | 1          | 0,6        | 4,16   | 83,79    | 0                      | 0                      | 20 598,00 Kč         |
| 34                                           | NOSNÍK           | 02 L           | EVP-NSK-02L-000          | S235JR (S355J2 - VIZ POZN.) | 1          | 0,6        | 3,89   | 76,47    | 15                     | 17                     | 19 812,00 Kč         |
| 35                                           | NOSNÍK           | 3              | EVP-NSK-03-000           | S235JR (S355J2 - VIZ POZN.) | 1          | 0,6        | 7,81   | 154,85   | 3                      | 3                      | 39 829,00 Kč         |
| 35a                                          | NOSNÍK           | 3              | EVP-NSK-03-001           | S235JR (S355J2 - VIZ POZN.) | 1          | 0,6        | 7,81   | 154,85   | 3                      | 3                      | 52 042,00 Kč         |
| 36                                           | NOSNÍK           | 03S            | EVP-NSK-03S-000          | S235JR (S355J2 - VIZ POZN.) | 1          | 0,6        | 7,77   | 152,92   | 3                      | 3                      | 39 623,00 Kč         |
| 36a                                          | NOSNÍK           | 03S            | EVP-NSK-03S-001          | S235JR (S355J2 - VIZ POZN.) | 1          | 0,6        | 7,77   | 152,92   | 3                      | 3                      | 51 534,00 Kč         |
| 37                                           | NOSNÍK           | 4              | EVP-NSK-04-000           | S235JR (S355J2 - VIZ POZN.) | 1          | 0,6        | 2,6    | 51,27    | 0                      | 0                      | 12 756,00 Kč         |
| 38                                           | OPĚRKA           | 1              | EVP-OPK-01-000           | S235JR.                     | 1          | 0,6        | 1,69   | 30,20    | 0                      | 0                      | 10 323,00 Kč         |
| 39                                           | PŘÍČKA           | 1              | EVP-PR-01-000            | S235JR.                     | 1          | 0,75       | 1,47   | 34,65    | 0                      | 0                      | 8 822,00 Kč          |
| 40                                           | PŘÍČKA           | 01Z            | EVP-PR-01Z-001           | S235JR.                     | 1          | 0,75       | 1,87   | 46,16    | 0                      | 0                      | 11 757,00 Kč         |
| 41                                           | PŘÍČKA           | 2              | EVP-PR-02-000            | S235JR.                     | 1          | 0,75       | 2,9    | 68,46    | 0                      | 0                      | 20 716,00 Kč         |
| 42                                           | PŘÍČKA           | 3              | EVP-PR-03-000            | S235JR.                     | 1          | 0,75       | 1      | 23,66    | 0                      | 0                      | 7 533,00 Kč          |
| 39a                                          | PŘÍČKA           | 1              | EVP-PR-01-001            | Hliník                      | 1          | 0,75       | 1,47   | 34,65    | 30                     | 33                     | 12 415,00 Kč         |
| 40a                                          | PŘÍČKA           | 01Z            | EVP-PR-01Z-002           | Hliník                      | 1          | 0,75       | 1,87   | 46,16    | 6                      | 7                      | 15 910,00 Kč         |
| 40b                                          | PŘÍČKA           | atyp           | 2-modulový přístřešek    | Hliník                      | 1          |            |        |          | 0                      | 0                      | 19 537,00 Kč         |

| TABULKA OCENĚNÍ JEDNOTLIVÝCH NÁHRADNÍCH DÍLŮ |                             |             |                             |                              |            |            |        |          |                        |                        |                      |
|----------------------------------------------|-----------------------------|-------------|-----------------------------|------------------------------|------------|------------|--------|----------|------------------------|------------------------|----------------------|
| Pozice                                       | Název dílu                  | Konfigurace | Číslo výkresu               | Materiál                     | Kusy jedn. | Kf. plochy | Plocha | Hmotnost | Garantovaný min. odběr | Garantovaný max. odběr | Jednotková cena 2024 |
| 41a                                          | PŘÍČKA                      | 2           | EVP-PR-02-001               | Hliník                       | 1          | 0,75       | 2,9    | 68,46    | 6                      | 7                      | 26 018,00 Kč         |
| 42a                                          | PŘÍČKA                      | 3           | EVP-PR-03-001               | Hliník                       | 1          | 0,75       | 1      | 23,66    | 0                      | 0                      | 9 776,00 Kč          |
| 43                                           | RAMENÁT                     | 1           | EVP-RMN-01-000              | S235JR.                      | 1          | 0,8        | 0,86   | 10,97    | 216                    | 238                    | 4 261,00 Kč          |
| 44                                           | RAMENÁT                     | 2           | EVP-RMN-02-001              | S235JR.                      | 1          | 0,8        | 0,72   | 9,08     | 30                     | 33                     |                      |
| 45                                           | SEPARÁTOR LAVIČKY           | 1           | EVP-SEP-SEST-000            | Nerez                        | 1          | 0          | 0,01   | 0,27     | 36                     | 40                     |                      |
| 46                                           | SLOUP                       | 01L-2xCL    | EVP-SLP-01L-2CL-000         | S235JR. (S355J2 - VIZ POZN.) | 1          | 0,75       | 5,18   | 186,72   | 0                      | 0                      | 56 052,00 Kč         |
| 47                                           | SLOUP                       | 01L-CL      | EVP-SLP-01L-CL-000          | S235JR. (S355J2 - VIZ POZN.) | 1          | 0,75       | 3,84   | 148,39   | 27                     | 30                     | 47 403,00 Kč         |
| 47a                                          | SLOUP                       | 01L-CL-D-75 | EVP-SLP-01L-CL-D-75-000     | S235JR. (S355J2 - VIZ POZN.) | 1          | -          | -      | -        | -                      | -                      | 52 031,00 Kč         |
| 47b                                          | SLOUP                       | 01L-CL-D-85 | EVP-SLP-01L-CL-D-85-000     | S235JR. (S355J2 - VIZ POZN.) | 1          | -          | -      | -        | -                      | -                      | 55 723,00 Kč         |
| 48                                           | SLOUP                       | 01L-CL-B    | EVP-SLP-01L-CLB-000         | S235JR. (S355J2 - VIZ POZN.) | 1          | 0,75       | 3,81   | 146,6    | 4                      | 4                      | 47 206,00 Kč         |
| 49                                           | SLOUP                       | 01L-P       | EVP-SLP-01L-P-000           | S235JR. (S355J2 - VIZ POZN.) | 1          | 0,75       | 3,88   | 141,1    | 4                      | 4                      | 46 604,00 Kč         |
| 50                                           | SLOUP                       | 01L-P-B     | EVP-SLP-01L-P-B-000         | S235JR. (S355J2 - VIZ POZN.) | 1          | 0,75       | 3,85   | 139,31   | 1                      | 1                      | 46 407,00 Kč         |
| 51                                           | SLOUP                       | 01L-T       | EVP-SLP-01L-T-000           | S235JR. (S355J2 - VIZ POZN.) | 1          | 0,75       | 3,31   | 134,42   | 0                      | 0                      | 45 871,00 Kč         |
| 52                                           | SLOUP                       | 01L-W       | EVP-SLP-01L-W-000           | S235JR. (S355J2 - VIZ POZN.) | 1          | 0,75       | 2,72   | 104,15   | 0                      | 0                      | 37 365,00 Kč         |
| 53                                           | SLOUP                       | 01L-Z-0     | EVP-SLP-01L-Z-0-001         | S235JR. (S355J2 - VIZ POZN.) | 1          | 0,75       | 3,07   | 128,98   | 6                      | 7                      | 40 826,00 Kč         |
| 54                                           | SLOUP                       | 01NL-CL     | EVP-SLP-01NL-CL-000         | S235JR. (S355J2 - VIZ POZN.) | 1          | 0,75       | 3,64   | 139,75   | 0                      | 0                      | 46 455,00 Kč         |
| 54a                                          | Sloupek levý otvor + dvířka | Levé sloupy | Sloupek levý otvor + dvířka | S235JR. (S355J2 - VIZ POZN.) | 1          | -          | -      | -        | 0                      | 0                      | 3 293,00 Kč          |
| 54b                                          | Sloupek levý atyp           | 01L-S       | levý s dlouhou konzolou     | S235JR. (S355J2 - VIZ POZN.) | 1          | 0,75       | 4,43   | 147,65   | 0                      | 0                      | 43 535,00 Kč         |
| 55                                           | SLOUP                       | 01P-2S      | EVP-SLP-01P-2S-000          | S235JR. (S355J2 - VIZ POZN.) | 1          | 0,75       | 6,35   | 184,7    | 0                      | 0                      | 55 829,00 Kč         |
| 56                                           | SLOUP                       | 01PN-P      | EVP-SLP-01PN-P-000          | S235JR. (S355J2 - VIZ POZN.) | 1          | 0,75       | 3,67   | 132,43   | 0                      | 0                      | 45 654,00 Kč         |
| 57                                           | SLOUP                       | 01P-P       | EVP-SLP-01P-P-000           | S235JR. (S355J2 - VIZ POZN.) | 1          | 0,75       | 3,88   | 141,11   | 5                      | 6                      | 46 605,00 Kč         |
| 58                                           | SLOUP                       | 01P-S       | EVP-SLP-01P-S-000           | S235JR. (S355J2 - VIZ POZN.) | 1          | 0,75       | 4,43   | 147,65   | 31                     | 34                     | 47 321,00 Kč         |
| 58a                                          | SLOUP                       | 01P-S+75"   | EVP-SLP-01P-S-001           | S235JR. (S355J2 - VIZ POZN.) | 1          | -          | -      | -        | -                      | -                      | 55 647,00 Kč         |
| 59                                           | SLOUP                       | 01P-T       | EVP-SLP-01P-T-000           | S235JR. (S355J2 - VIZ POZN.) | 1          | 0,75       | 3,29   | 134,06   | 0                      | 0                      | 45 833,00 Kč         |

| TABULKA OCENĚNÍ JEDNOTLIVÝCH NÁHRADNÍCH DÍLŮ |                 |             |                        |                              |            |            |        |          |                        |                        |                      |
|----------------------------------------------|-----------------|-------------|------------------------|------------------------------|------------|------------|--------|----------|------------------------|------------------------|----------------------|
| Pozice                                       | Název dílu      | Konfigurace | Číslo výkresu          | Materiál                     | Kusy jedn. | Kf. plochy | Plocha | Hmotnost | Garantovaný min. odběr | Garantovaný max. odběr | Jednotková cena 2024 |
| 60                                           | SLOUP           | 01P-W       | EVP-SLP-01P-W-000      | S235JR. (S355J2 - VIZ POZN.) | 1          | 0,75       | 1,58   | 55,68    | 0                      | 0                      | 20 634,00 Kč         |
| 61                                           | SLOUP           | 01P-Z-0     | EVP-SLP-01P-Z-0-001    | S235JR. (S355J2 - VIZ POZN.) | 1          | 0,75       | 3,06   | 128,79   | 6                      | 7                      |                      |
| 62                                           | SLOUP           | 01S-D       | EVP-SLP-01S-D-000      | S235JR. (S355J2 - VIZ POZN.) | 1          | 0,75       | 2,31   | 107,88   | 2                      | 2                      |                      |
| 63                                           | SLOUP           | 01S-L       | EVP-SLP-01S-L-000      | S235JR.                      | 1          | 0,75       | 2,28   | 106,09   | 4                      | 4                      |                      |
| 64                                           | SLOUP           | 01S-P       | EVP-SLP-01S-P-000      | S235JR.                      | 1          | 0,75       | 2,28   | 106,09   | 4                      | 4                      |                      |
| 65                                           | SPODNÍ SPOJKA   | 1           | EVP-SPOJKA-000         | S235JR                       | 1          | 1          | 0,03   | 0,35     | 42                     | 46                     | 265,00 Kč            |
| 66                                           | SPOJKA SKEL     | 1           | EVP-SPOJ-SEST-000      | ZnAl4Cu3                     | 1          | 1          | 0,02   | 0,23     | 90                     | 99                     | 1 476,00 Kč          |
| 66a                                          | SPOJKA SKEL     | 1           | EVP-SPOJ-SEST-001      | ZnAl4Cu3                     | 1          | -          | -      | -        | -                      | -                      | 1 751,00 Kč          |
| 67                                           | SLOUPEK         | 01 L        | EVP-SSL-01L-000        | S235JR.                      | 1          | 0,65       | 1,52   | 36,95    | 5                      | 6                      | 6 286,00 Kč          |
| 68                                           | SPODNÍ TRAVERZA | 1           | EVP-TRS-01-000         | S235JR.                      | 1          | 0,75       | 2,69   | 55,27    | 0                      | 0                      | 17 364,00 Kč         |
| 69                                           | SPODNÍ TRAVERZA | 01B         | EVP-TRS-01B-000        | S235JR.                      | 1          | 0,6        | 2,37   | 48,63    | 6                      | 7                      | 16 219,00 Kč         |
| 69a                                          | SPODNÍ TRAVERZA | atyp        | 2-modulový přístřevěwk | S235JR.                      | 1          | -          | -      | -        | 1                      | 1                      | 15 215,00 Kč         |
| 70                                           | SPODNÍ TRAVERZA | 01D         | EVP-TRS-01D-000        | S235JR.                      | 1          | 0,75       | 2,64   | 54,45    | 1                      | 1                      | 16 926,00 Kč         |
| 71                                           | SPODNÍ TRAVERZA | 01DM        | EVP-TRS-01DM-000       | S235JR.                      | 1          | 0,75       | 2,64   | 54,45    | 5                      | 6                      | 16 926,00 Kč         |
| 71a                                          | SPODNÍ TRAVERZA | 01DM+100    | EVP-TRS-01DM-001       | S235JR.                      | 1          | 0,75       | 2,64   | 54,45    | -                      | -                      | 16 926,00 Kč         |
| 71b                                          | SPODNÍ TRAVERZA | 01DM-100    | EVP-TRS-01DM-002       | S235JR.                      | 1          | 0,75       | 2,64   | 54,45    | -                      | -                      | 16 926,00 Kč         |
| 71c                                          | SPODNÍ TRAVERZA | 01DM        | EVP-TRS-01DM-100       | S235JR.                      | 1          | -          | -      | -        | -                      | -                      | 19 800,00 Kč         |
| 71d                                          | SPODNÍ TRAVERZA | 01DM+100    | EVP-TRS-01DM-101       | S235JR.                      | 1          | -          | -      | -        | -                      | -                      | 19 800,00 Kč         |
| 71e                                          | SPODNÍ TRAVERZA | 01DM-100    | EVP-TRS-01DM-102       | S235JR.                      | 1          | -          | -      | -        | -                      | -                      | 19 800,00 Kč         |
| 72                                           | SPODNÍ TRAVERZA | 01V         | EVP-TRS-01V-000        | S235JR.                      | 1          | 0,75       | 3,09   | 78,75    | 0                      | 0                      | 20 414,00 Kč         |
| 72a                                          | SPODNÍ TRAVERZA | 01V         | EVP-TRS-01V-100        | S235JR.                      | 1          | -          | -      | -        | -                      | -                      | 23 529,00 Kč         |
| 72b                                          | SPODNÍ TRAVERZA | 01V+100     | EVP-TRS-01V-101        | S235JR.                      | 1          | -          | -      | -        | -                      | -                      | 23 529,00 Kč         |
| 72c                                          | SPODNÍ TRAVERZA | 01V-100     | EVP-TRS-01V-102        | S235JR.                      | 1          | -          | -      | -        | -                      | -                      | 23 529,00 Kč         |
| 73                                           | SPODNÍ TRAVERZA | 01M         | EVP-TRS-01M-000        | S235JR.                      | 1          | 0,75       | 2,61   | 54,41    | 25                     | 28                     | 17 279,00 Kč         |
| 73a                                          | SPODNÍ TRAVERZA | 01M+100     | EVP-TRS-01M-001        | S235JR.                      | 1          | 0,75       | 2,61   | 54,41    | -                      | -                      | 17 279,00 Kč         |
| 73b                                          | SPODNÍ TRAVERZA | 01M-100     | EVP-TRS-01M-002        | S235JR.                      | 1          | 0,75       | 2,61   | 54,41    | -                      | -                      | 17 279,00 Kč         |
| 73c                                          | SPODNÍ TRAVERZA | 01M         | EVP-TRS-01M-100        | S235JR.                      | 1          | -          | -      | -        | -                      | -                      | 20 206,00 Kč         |
| 73d                                          | SPODNÍ TRAVERZA | 01M+100     | EVP-TRS-01M-101        | S235JR.                      | 1          | -          | -      | -        | -                      | -                      | 20 206,00 Kč         |
| 73e                                          | SPODNÍ TRAVERZA | 01M-100     | EVP-TRS-01M-102        | S235JR.                      | 1          | -          | -      | -        | -                      | -                      | 20 206,00 Kč         |
| 74                                           | SPODNÍ TRAVERZA | 02D         | EVP-TRS-02D-000        | S235JR.                      | 1          | 0,8        | 1,79   | 38,79    | 1                      | 1                      | 14 576,00 Kč         |
| 74a                                          | SPODNÍ TRAVERZA | 02D+100     | EVP-TRS-02D-001        | S235JR.                      | 1          | 0,8        | 1,79   | 38,79    | -                      | -                      | 14 576,00 Kč         |
| 74b                                          | SPODNÍ TRAVERZA | 02D-100     | EVP-TRS-02D-002        | S235JR.                      | 1          | 0,8        | 1,79   | 38,79    | -                      | -                      | 14 576,00 Kč         |
| 75                                           | SPODNÍ TRAVERZA | 02L         | EVP-TRS-02L-000        | S235JR.                      | 1          | 0,8        | 1,82   | 39,29    | 5                      | 6                      | 14 704,00 Kč         |
| 75a                                          | SPODNÍ TRAVERZA | 02L+100     | EVP-TRS-02L-000        | S235JR.                      | 1          | 0,8        | 1,82   | 39,29    | -                      | -                      | 14 704,00 Kč         |
| 75b                                          | SPODNÍ TRAVERZA | 02L-100     | EVP-TRS-02L-000        | S235JR.                      | 1          | 0,8        | 1,82   | 39,29    | -                      | -                      | 14 704,00 Kč         |
| 76                                           | SPODNÍ TRAVERZA | 03B         | EVP-TRS-03B-000        | S235JR.                      | 1          | 0,6        | 1,6    | 33,84    | 0                      | 0                      | 13 752,00 Kč         |
| 77                                           | U-PROFIL AL     | L=1720      | EVP-UPR-000            | Hliník                       | 1          | 1          | 0,12   | 0,16     | 41                     | 45                     | 223,00 Kč            |
| 77a                                          | U-PROFIL AL     | L=1950      | EVP-UPR-001            | Hliník                       | 1          | 1          | 0,13   | 0,18     | 0                      | 0                      | 252,00 Kč            |
| 78                                           | USB-SEST        | 1           | EVP-USB-01-SEST-000    | VIZ VÝKRESY DÍLŮ             | 1          | -          | -      | 0,32     | 0                      | 0                      | 4 372,00 Kč          |
| 79                                           | USB-SEST        | 2           | EVP-USB-02-SEST-000    | VIZ VÝKRESY DÍLŮ             | 1          | -          | -      | 0,22     | 0                      | 0                      | 4 372,00 Kč          |
| 80                                           | ŽLAB            | 1           | EVP-ZLAB-01-000        | Nerez                        | 1          | 0          | 1,53   | 6,09     | 0                      | 0                      | 5 951,00 Kč          |

| TABULKA OCENĚNÍ JEDNOTLIVÝCH NÁHRADNÍCH DÍLŮ |                                |                           |                                  |          |            |            |        |          |                        |                        |                      |
|----------------------------------------------|--------------------------------|---------------------------|----------------------------------|----------|------------|------------|--------|----------|------------------------|------------------------|----------------------|
| Pozice                                       | Název dílu                     | Konfigurace               | Číslo výkresu                    | Materiál | Kusy jedn. | Kf. plochy | Plocha | Hmotnost | Garantovaný min. odběr | Garantovaný max. odběr | Jednotková cena 2024 |
| 80a                                          | ŽLAB                           | 1                         | EVP-ZLAB-01-000N                 | Nerez    | 1          | -          | -      | -        | -                      | -                      | 10 619,00 Kč         |
| 81                                           | ZADNÍ OKAPNIČKA                | 1                         | EVP-ZOK-01-000                   | S235JR.  | 1          | 1          | 1,14   | 18,99    | 36                     | 40                     | 3 384,00 Kč          |
| 82                                           | ZADNÍ OKAPNIČKA                | 2                         | EVP-ZOK-02-000                   | S235JR.  | 1          | 1          | 2,25   | 37,61    | 6                      | 7                      | 6 702,00 Kč          |
| 83                                           | ZADNÍ OKAPNIČKA                | 3                         | EVP-ZOK-03-000                   | S235JR.  | 1          | 1          | 0,77   | 12,78    | 0                      | 0                      | 2 278,00 Kč          |
| 84                                           | ZÁMEK                          | ZÁMEK 4-120.2             | EVP-ZAM-01-000                   |          | 1          | -          | -      | 0,12     | 100                    | 110                    | 206,00 Kč            |
| 85                                           | spojovací materiál             | soubor A1.02              | EVP-A1-02-SPOJOVACÍ_MATERIÁL-000 |          | 1          | -          | -      | -        | 22                     | 24                     | 7 539,00 Kč          |
| 86                                           | spojovací materiál             | soubor A1.03              | EVP-A1-03-SPOJOVACÍ_MATERIÁL-000 |          | 1          | -          | -      | -        | 4                      | 4                      | 7 539,00 Kč          |
| 87                                           | spojovací materiál             | soubor A1.04              | EVP-A1-04-SPOJOVACÍ_MATERIÁL-000 |          | 1          | -          | -      | -        | 3                      | 3                      | 7 539,00 Kč          |
| 88                                           | spojovací materiál             | soubor A1.05              | EVP-A1-05-SPOJOVACÍ_MATERIÁL-000 |          | 1          | -          | -      | -        | 1                      | 1                      | 7 539,00 Kč          |
| 89                                           | spojovací materiál             | soubor A2.01              | EVP-A2-01-SPOJOVACÍ_MATERIÁL-000 |          | 1          | -          | -      | -        | 1                      | 1                      | 7 539,00 Kč          |
| 90                                           | spojovací materiál             | soubor A2.02              | EVP-A2-02-SPOJOVACÍ_MATERIÁL-000 |          | 1          | -          | -      | -        | 4                      | 4                      | 7 539,00 Kč          |
| 91                                           | spojovací materiál             | soubor A2.03              | EVP-A2-03-SPOJOVACÍ_MATERIÁL-000 |          | 1          | -          | -      | -        | 1                      | 1                      | 7 539,00 Kč          |
| 92                                           | spojovací materiál             | soubor A7.02              | EVP-A7-02-SPOJOVACÍ_MATERIÁL-000 |          | 1          | -          | -      | -        | 6                      | 7                      | 7 539,00 Kč          |
| 93                                           | spojovací materiál             | soubor A3.01              | EVP-A3-01-SPOJOVACÍ_MATERIÁL-000 |          | 1          | -          | -      | -        | 0                      | 0                      | 7 539,00 Kč          |
| 94                                           | spojovací materiál             | soubor A4.01              | EVP-A4-01-SPOJOVACÍ_MATERIÁL-000 |          | 1          | -          | -      | -        | 0                      | 0                      | 7 539,00 Kč          |
| 95                                           | spojovací materiál             | soubor A5.01              | EVP-A5-01-SPOJOVACÍ_MATERIÁL-000 |          | 1          | -          | -      | -        | 0                      | 0                      | 7 539,00 Kč          |
| 96                                           | spojovací materiál             | soubor A6.01              | EVP-A6-01-SPOJOVACÍ_MATERIÁL-000 |          | 1          | -          | -      | -        | 0                      | 0                      | 7 539,00 Kč          |
| 96a                                          | spojovací materiál             | prodloužení šroubů        | všechny typy                     |          | 1          | -          | -      | -        | 20                     | 20                     | 7 146,00 Kč          |
| 97                                           | elektro vybavení - VO          | soubor A1, A4, A7         | MM-A1-VO                         |          | 1          | -          | -      | -        | 9                      | 10                     | 19 390,00 Kč         |
| 97a                                          | elektro vybavení - VO          | soubor A1, A4, A7         | MM-A1-VO2                        |          |            | -          | -      | -        | -                      | -                      | 18 787,00 Kč         |
| 98                                           | elektro vybavení vč. CLV - VO  | soubor A1, A4, A7 vč. CLV | MM-A1-VO                         |          | 1          | -          | -      | -        | 9                      | 10                     | 19 390,00 Kč         |
| 98a                                          | elektro vybavení vč. CLV - VO2 | soubor A1, A4, A7 vč. CLV | MM-A1-VO2                        |          | 1          | -          | -      | -        | 1                      | -                      | 18 787,00 Kč         |

| TABULKA OCENĚNÍ JEDNOTLIVÝCH NÁHRADNÍCH DÍLŮ |                                                   |                                    |                                                                |                              |            |            |        |          |                        |                        |                                                                         |
|----------------------------------------------|---------------------------------------------------|------------------------------------|----------------------------------------------------------------|------------------------------|------------|------------|--------|----------|------------------------|------------------------|-------------------------------------------------------------------------|
| Pozice                                       | Název dílu                                        | Konfigurace                        | Číslo výkresu                                                  | Materiál                     | Kusy jedn. | Kf. plochy | Plocha | Hmotnost | Garantovaný min. odběr | Garantovaný max. odběr | Jednotková cena 2024                                                    |
| 99                                           | elektro vybavení - PRE                            | soubor A1, A4, A7                  | MM-A1-PRE                                                      |                              | 1          | -          | -      | -        | 9                      | 10                     | 24 679,00 Kč                                                            |
| 99a                                          | elektro vybavení - PRE2                           | soubor A1, A4, A7                  | MM-A1-PRE2                                                     |                              | 1          | -          | -      | -        | 2                      | -                      | 21 154,00 Kč                                                            |
| 99b                                          | elektro vybavení - PRE3                           | soubor A1, A4, A7                  | MM-A1-PRE3                                                     |                              | 1          | -          | -      | -        | 2                      | -                      | 25 133,00 Kč                                                            |
| 99c                                          | elektro vybavení - PRE4                           | soubor A1, A4, A7                  | MM-A1-PRE4                                                     |                              | 1          | -          | -      | -        | 2                      | -                      | 18 890,00 Kč                                                            |
| 100                                          | elektro vybavení vč. CLV - PRE                    | soubor A1, A4, A7 vč. CLV          | MM-A1-PRE                                                      |                              | 1          | -          | -      | -        | 9                      | 10                     | 24 679,00 Kč                                                            |
| 100a                                         | elektro vybavení vč. CLV - PRE konstrukční otvor  | soubor A1, A4, A7 vč. CLV          | MM-A1-PRE2                                                     |                              | 1          | -          | -      | -        | 2                      | 2                      | 32 224,00 Kč                                                            |
| 100b                                         | elektro vybavení vč. CLV - PRE konstrukční otvor  | soubor A1, A4, A7 vč. CLV          | MM-A1-PRE3                                                     |                              | 1          | -          | -      | -        | 5                      | 5                      | 25 133,00 Kč                                                            |
| 100c                                         | elektro vybavení vč. CLV - PRE konstrukční otvor  | soubor A1, A4, A7 vč. CLV          | MM-A1-PRE4                                                     |                              | 1          | -          | -      | -        | 5                      | 5                      | 18 890,00 Kč                                                            |
| 100d                                         | elektro vybavení vč. DCLV - PRE konstrukční otvor | soubor A1 vč. DCLV                 | MM-A1-PRE5                                                     |                              | 1          | -          | -      | -        | 0                      | 0                      | 28 205,00 Kč                                                            |
| 101                                          | elektro vybavení - VO                             | soubor A2, A3                      | MM-A2-VO                                                       |                              | 1          | -          | -      | -        | 2                      | 2                      | 25 030,00 Kč                                                            |
| 101a                                         | elektro vybavení - VO                             | soubor A2, A3                      | MM-A2-VO2                                                      |                              | 1          | -          | -      | -        | 2                      | -                      | 23 632,00 Kč                                                            |
| 102                                          | elektro vybavení vč. CLV - VO                     | soubor A2, A3 vč. CLV              | MM-A2-VO                                                       |                              | 1          | -          | -      | -        | 2                      | 2                      | 25 030,00 Kč                                                            |
| 102a                                         | elektro vybavení vč. CLV - VO2                    | soubor A2, A3 vč. CLV              | MM-A2-VO2                                                      |                              | 1          | -          | -      | -        | 2                      | -                      | 23 632,00 Kč                                                            |
| 103                                          | elektro vybavení - PRE                            | soubor A2, A3                      | MM-A2-PRE                                                      |                              | 1          | -          | -      | -        | 2                      | 2                      | 30 319,00 Kč                                                            |
| 103a                                         | elektro vybavení - PRE2                           | soubor A2, A3                      | MM-A2-PRE2                                                     |                              | 1          | -          | -      | -        | 2                      | -                      | 39 013,00 Kč                                                            |
| 103b                                         | elektro vybavení - PRE3                           | soubor A2, A3                      | MM-A2-PRE3                                                     |                              | 1          | -          | -      | -        | 2                      | -                      | 29 982,00 Kč                                                            |
| 103c                                         | elektro vybavení - PRE4                           | soubor A2, A3                      | MM-A2-PRE4                                                     |                              | 1          | -          | -      | -        | 2                      | -                      | 23 679,00 Kč                                                            |
| 104                                          | elektro vybavení vč. CLV - PRE                    | soubor A2, A3 vč. CLV              | MM-A2-PRE                                                      |                              | 1          | -          | -      | -        | 0                      | 0                      | 30 319,00 Kč                                                            |
| 104a                                         | elektro vybavení vč. CLV - PRE konstrukční otvor  | soubor A2, A3 vč. CLV              | MM-A2-PRE2                                                     |                              | 1          | -          | -      | -        | 0                      | 0                      | 39 013,00 Kč                                                            |
| 104b                                         | elektro vybavení vč. CLV - PRE konstrukční otvor  | soubor A2, A3 vč. CLV              | MM-A2-PRE3                                                     |                              | 1          | -          | -      | -        | 0                      | 0                      | 29 982,00 Kč                                                            |
| 104c                                         | elektro vybavení vč. CLV - PRE konstrukční otvor  | soubor A2, A3 vč. CLV              | MM-A2-PRE4                                                     |                              | 1          | -          | -      | -        | 0                      | 0                      | 23 679,00 Kč                                                            |
| 104d                                         | elektro vybavení vč. DCLV - PRE konstrukční otvor | soubor A2 vč. DCLV                 | MM-A2-PRE5                                                     |                              | 1          | -          | -      | -        | 0                      | 0                      | 36 727,00 Kč                                                            |
| 105                                          | PRODLOUŽENÍ SLOUPU O 10 CM                        | ATYP10                             | prodloužení libovolného typu sloupu nad patním plechem o 10 cm |                              | 1          | -          | -      | -        | 4                      | 4                      | 1 545,00 Kč<br>3 091,00 Kč<br>4 635,00 Kč<br>6 179,00 Kč<br>7 724,00 Kč |
| 106                                          | PRODLOUŽENÍ SLOUPU O 20 CM                        | ATYP20                             | prodloužení libovolného typu sloupu nad patním plechem o 20 cm |                              | 1          | -          | -      | -        | 4                      | 4                      |                                                                         |
| 107                                          | PRODLOUŽENÍ SLOUPU O 30 CM                        | ATYP30                             | prodloužení libovolného typu sloupu nad patním plechem o 30 cm |                              | 1          | -          | -      | -        | 4                      | 4                      |                                                                         |
| 108                                          | PRODLOUŽENÍ SLOUPU O 40 CM                        | ATYP40                             | prodloužení libovolného typu sloupu nad patním plechem o 40 cm |                              | 1          | -          | -      | -        | 1                      | 1                      |                                                                         |
| 109                                          | PRODLOUŽENÍ SLOUPU O 50 CM                        | ATYP50                             | prodloužení libovolného typu sloupu nad patním plechem o 50 cm |                              | 1          | -          | -      | -        | 1                      | 1                      |                                                                         |
| 110                                          | podložka pod lavičku                              | všechny typy přístřešky s lavičkou | sada 2 ks/lavička                                              | S235JR, (S355J2 - VIZ POZN.) | 1          | -          | -      | -        | -                      | -                      | 11 662,00 Kč                                                            |
| 111                                          | ROLLER                                            | pro DCLV 75"                       |                                                                |                              | 1          | -          | -      | -        | 0                      | 0                      | 34 000,00 Kč                                                            |
| 112                                          | Dodávka skla 3.720 mm                             | Sklo 3.720 x 427 mm                | Dodávka skla s nápisem a průzorem pro LED panel.               |                              | 1          | -          | -      | -        | 0                      | -                      | 16 482,00 Kč                                                            |

| TABULKA OCENĚNÍ JEDNOTLIVÝCH NÁHRADNÍCH DÍLŮ |                                                                     |                                                  |                                                  |          |            |            |        |          |                        |                        |                      |
|----------------------------------------------|---------------------------------------------------------------------|--------------------------------------------------|--------------------------------------------------|----------|------------|------------|--------|----------|------------------------|------------------------|----------------------|
| Pozice                                       | Název dílu                                                          | Konfigurace                                      | Číslo výkresu                                    | Materiál | Kusy jedn. | Kf. plochy | Plocha | Hmotnost | Garantovaný min. odběr | Garantovaný max. odběr | Jednotková cena 2024 |
| 113                                          | Dodávka skla 3.651 mm                                               | Sklo 3.651 x 427 mm                              | Dodávka skla s nápisem a průřezem pro LED panel. |          | 1          | -          | -      | -        | 0                      | -                      | 16 418,00 Kč         |
| 114                                          | Dodávka skla 2.447 mm                                               | Sklo 2.447 x 427 mm                              | Dodávka skla s nápisem a průřezem pro LED panel. |          | 1          | -          | -      | -        | 0                      | -                      | 13 501,00 Kč         |
| 115                                          | Dodávka skla 2.397 mm                                               | Sklo 2.397 x 427 mm                              | Dodávka skla s nápisem a průřezem pro LED panel. |          | 1          | -          | -      | -        | 0                      | -                      | 13 426,00 Kč         |
| 116                                          | Nalepení skla                                                       | Infopanel                                        | Nalepení skla na nový, prázdný výklopný rám.     |          | 1          | -          | -      | -        | 0                      | -                      | 1 122,00 Kč          |
| 117                                          | Výměna rámu Infopanelu                                              | Mimo prostory výrobního závodu                   | Výměna výklopného rámu Infopanelu                |          | 1          | -          | -      | -        | 0                      | -                      | 4 039,00 Kč          |
| 118                                          | Přístřešky A1, A7 (s dopravou do skladu THMP)                       | Kompletace z ND                                  | Roztřídění ND a vyzvednutí ze skladu THMP.       |          | 1          | -          | -      | -        | 0                      | -                      | 36 752,00 Kč         |
| 119                                          | Přístřešky A2 (bez dopravy na místo určení)                         | Kompletace z ND                                  | Roztřídění ND a vyzvednutí ze skladu THMP.       |          | 1          | -          | -      | -        | 0                      | -                      | 56 789,00 Kč         |
| 120                                          | Dvířka pro DIGI zámek (víko sloupu)                                 | Víko sloupu, Distanční plech (2+3+4 mm) po 1 ks. | 906140-00-000                                    |          | 1          | -          | -      | -        | 0                      | -                      | 4 428,00 Kč          |
| 121                                          | Příprava pro nalepení skla                                          | Příprava stávajícího rámu infopanelu             | -                                                |          | 1          | -          | -      | -        | 0                      | -                      | 4 200,00 Kč          |
| 122                                          | LED PANEL 1700x232                                                  | (1 700 x 232 mm)                                 | 1002355-ML-471.008.00.0                          |          | 1          | -          | -      | -        | 0                      | -                      | 12 085,00 Kč         |
| 123                                          | LED PANEL 1100x232                                                  | (1 100 x 232 mm)                                 | 1002357-ML-471.010.00.0                          |          | 1          | -          | -      | -        | 0                      | -                      | 11 209,00 Kč         |
| 124                                          | LED PANEL 1100x342                                                  | (1 100 x 342 mm)                                 | 1002358-ML-471.009.00.0                          |          | 1          | -          | -      | -        | 0                      | -                      | 12 180,00 Kč         |
| 125                                          | Výměna spodní traverzy                                              | Prostory výrobního závodu                        | -                                                |          | 1          | -          | -      | -        | 0                      | -                      | 4 600,00 Kč          |
| 126                                          | Hodinová sazba - Technik (každá započatá)                           | Prostory výrobního závodu                        | -                                                |          | 1          | -          | -      | -        | 0                      | -                      | 1 100,00 Kč          |
| 127                                          | Hodinová sazba - Technik (každá započatá)                           | Mimo prostory výrobního závodu, na území HMP     | -                                                |          | 1          | -          | -      | -        | 0                      | -                      | 1 300,00 Kč          |
| 128                                          | Demontáž DCLV 75" z přístřešku (auto s hydraulickou rukou)          | Mimo prostory výrobního závodu, na území HMP     | -                                                |          | 1          | -          | -      | -        | 0                      | -                      | 17 700,00 Kč         |
| 129                                          | Montáž DCLV 75" do přístřešku (auto s hydraulickou rukou)           | Mimo prostory výrobního závodu, na území HMP     | -                                                |          | 1          | -          | -      | -        | 0                      | -                      | 21 300,00 Kč         |
| 130                                          | Demontáž DCLV 85" z přístřešku (auto s hydraulickou rukou)          | Mimo prostory výrobního závodu, na území HMP     | -                                                |          | 1          | -          | -      | -        | 0                      | -                      | 21 600,00 Kč         |
| 131                                          | Montáž DCLV 85" do přístřešku (auto s hydraulickou rukou)           | Mimo prostory výrobního závodu, na území HMP     | -                                                |          | 1          | -          | -      | -        | 0                      | -                      | 26 800,00 Kč         |
| 132                                          | VÝROBA LANKA + VÝMĚNA (bez dopravy)                                 | Infopanel (náhrada plynové vzpěry)               | -                                                |          | 1          | -          | -      | -        | 0                      | -                      | 470,00 Kč            |
| 133                                          | DCLV - Převoz vitríny (case)                                        | Na území HMP                                     | -                                                |          | 1          | -          | -      | -        | 0                      | -                      | 1 464,00 Kč          |
| 134                                          | DCLV 75 - Převoz vitríny (case) + náhradní monitor LCD              | Z výrobního závodu do MT3                        | -                                                |          | 1          | -          | -      | -        | 0                      | -                      | 18 300,00 Kč         |
| 135                                          | DCLV 75 - Montáž a demontáž LCD do vitríny + balení poškozeného LCD | Prostory MT3                                     | -                                                |          | 1          | -          | -      | -        | 0                      | -                      | 54 920,00 Kč         |
| 136                                          | DCLV 75 - Převoz vitríny (case)                                     | Od MT3 do výrobního závodu                       | -                                                |          | 1          | -          | -      | -        | 0                      | -                      | 18 300,00 Kč         |



| TABULKA OCENĚNÍ JEDNOTLIVÝCH NÁHRADNÍCH DÍLŮ |                                                                                                |                                              |                 |                       |            |            |        |          |                        |                        |                      |
|----------------------------------------------|------------------------------------------------------------------------------------------------|----------------------------------------------|-----------------|-----------------------|------------|------------|--------|----------|------------------------|------------------------|----------------------|
| Pozice                                       | Název dílu                                                                                     | Konfigurace                                  | Číslo výkresu   | Materiál              | Kusy jedn. | Kf. plochy | Plocha | Hmotnost | Garantovaný min. odběr | Garantovaný max. odběr | Jednotková cena 2024 |
| 137                                          | DCLV 75 - Demontáž a montáž, výměna za novou vitrínu na přístřešku (auto s hydraulickou rukou) | Na území HMP                                 |                 |                       | 1          | -          | -      | -        | 0                      | -                      | 33 150,00 Kč         |
| 138                                          | DCLV 85 - Demontáž vitríny a zpřístupnění LCD panelů                                           | Ve výrobním závodu                           | -               |                       | 1          | -          | -      | -        | 0                      | -                      | 6 710,00 Kč          |
| 139                                          | DCLV 85 - Montáž vitríny                                                                       | Ve výrobním závodu                           | -               |                       | 1          | -          | -      | -        | 0                      | -                      | 8 052,00 Kč          |
| 140                                          | DCLV 85 - Demontáž a montáž, výměna za novou vitrínu na přístřešku (auto s hydraulickou rukou) | Na území HMP                                 | -               |                       | 1          | -          | -      | -        | 0                      | -                      | 40 600,00 Kč         |
| 141                                          | Paušál 4 hodiny Vozidlo s hydraulickou rukou (každá započatá)                                  | Na území HMP                                 | -               |                       | 1          | -          | -      | -        | 0                      | -                      | 6 120,00 Kč          |
| 142                                          | Úprava drážky pro digi-zámek výklopného rámu infopanelu                                        | Ve výrobním závodě                           |                 |                       | 1          | -          | -      | -        | 0                      | -                      | 1 121,00 Kč          |
| 143                                          | Stříška proti vodě pro DCLV 75                                                                 | vč. tmelu a těsnění                          |                 |                       | 1          | -          | -      | -        | 0                      | -                      | 1 155,00 Kč          |
| 144                                          | Montáž stříšky proti vodě vč. těsnění na DCLV 75                                               | Mimo prostory výrobního závodu, na území HMP |                 |                       | 1          | -          | -      | -        | 0                      | -                      | 3 963,00 Kč          |
| 145                                          | Přerušení instalace stříšek (vztahující se k pol. 144)                                         | Mimo prostory výrobního závodu, na území HMP |                 |                       | 1          | -          | -      | -        | 0                      | -                      | 33 880,00 Kč         |
| 146                                          | konstrukční práce - započatá hodina                                                            | všechny typy přístřešků                      |                 |                       | 1          | -          | -      | -        | 0                      | -                      | 1 500,00 Kč          |
| 147                                          | sada závěsu infopanelu                                                                         | standardní přístřešky                        | EVP-ZVS-01-000  |                       | 1          | -          | -      | -        | 0                      | -                      | 1 723,00 Kč          |
|                                              |                                                                                                |                                              |                 |                       |            |            |        |          |                        |                        |                      |
|                                              | <b>ZÁBRADLÍ</b>                                                                                |                                              |                 |                       |            |            |        |          |                        |                        |                      |
| 201                                          | MADLO                                                                                          | L=1000                                       | EVS-MD-12-000   | S235JR.               | 1          | 0,56       | 0,25   | 3,93     | 2                      | 2                      | 608,00 Kč            |
| 202                                          | MADLO                                                                                          | L=1000 S                                     | EVS-MD-01S-000  | S235JR.               | 1          | 0,56       | 0,27   | 4,27     | 4                      | 4                      | 938,00 Kč            |
| 203                                          | MADLO                                                                                          | L=1000 H                                     | EVS-MD-01H-000  | S235JR.               | 1          | 0,56       | 0,27   | 4,27     | 4                      | 4                      | 938,00 Kč            |
| 204                                          | MADLO                                                                                          | L=2000                                       | EVS-MD-12-000   | S235JR.               | 1          | 0,56       | 0,25   | 7,86     | 2                      | 2                      | 1 217,00 Kč          |
| 205                                          | MADLO                                                                                          | L=2000 S                                     | EVS-MD-02S-000  | S235JR.               | 1          | 0,56       | 0,56   | 8,77     | 4                      | 4                      | 1 876,00 Kč          |
| 206                                          | MADLO                                                                                          | L=2000 H                                     | EVS-MD-02H-000  | S235JR.               | 1          | 0,56       | 0,56   | 8,81     | 4                      | 4                      | 1 876,00 Kč          |
| 207                                          | SKLOUPEK                                                                                       | 1                                            | EVS-SL-01-000   | AlSi10Mg (ENAC-43000) | 1          | 1          | 0,22   | 4,84     | 12                     | 13                     | 9 250,00 Kč          |
| 208                                          | SKLOUPEK                                                                                       | 2                                            | EVS-SL2-02-000  | AlSi10Mg (ENAC-43000) | 1          | 1          | 0,25   | 5,96     | 12                     | 13                     | 9 400,00 Kč          |
| 209                                          | spojovací materiál, pol.3                                                                      | soubor                                       | EVS100-SEST-000 |                       | 1          | -          | -      | -        | 4                      | 4                      | 33,00 Kč             |
| 210                                          | spojovací materiál, pol.5-6                                                                    | soubor                                       | EVS110-SEST-000 |                       | 1          | -          | -      | -        | 4                      | 4                      | 37,00 Kč             |
| 211                                          | spojovací materiál, pol.3                                                                      | soubor                                       | EVS200-SEST-000 |                       | 1          | -          | -      | -        | 2                      | 2                      | 33,00 Kč             |
| 212                                          | spojovací materiál, pol.5-6                                                                    | soubor                                       | EVS210-SEST-000 |                       | 1          | -          | -      | -        | 2                      | 2                      | 41,00 Kč             |
|                                              |                                                                                                |                                              |                 |                       |            |            |        |          |                        |                        |                      |
|                                              | <b>KOŠ</b>                                                                                     |                                              |                 |                       |            |            |        |          |                        |                        |                      |
| 301                                          | KONSTRUKCE KOŠE                                                                                | C-TĚLO                                       | PKZ-KS-01-002   | S235JR.               | 1          | 1          | 1,31   | 24,24    | 13                     | 14                     | 7 841,00 Kč          |

| TABULKA OCENĚNÍ JEDNOTLIVÝCH NÁHRADNÍCH DÍLŮ |                                   |                   |                 |                |            |            |        |          |                        |                        |                      |
|----------------------------------------------|-----------------------------------|-------------------|-----------------|----------------|------------|------------|--------|----------|------------------------|------------------------|----------------------|
| Pozice                                       | Název dílu                        | Konfigurace       | Číslo výkresu   | Materiál       | Kusy jedn. | Kf. plochy | Plocha | Hmotnost | Garantovaný min. odběr | Garantovaný max. odběr | Jednotková cena 2024 |
| 301a                                         | KONSTRUKCE KOŠE 2                 | C-TĚLO + svařenec | PKZ-KS-01-002   | S235JR.        | 1          | 1          | -      | -        | 1                      | -                      | 8 300,00 Kč          |
| 302                                          | KONSTRUKCE DVÍŘEK                 | C-DVÍŘKA          | PKZ-KS-02-003   | S235JR.        | 1          | 1          | 0,41   | 6,82     | 13                     | 14                     | 2 205,00 Kč          |
| 303                                          | KRYT ZÁMKU                        | 1                 | PKZ-KZ-01-000   | S235JR.        | 1          | 1          | 0,01   | 0,1      | 13                     | 14                     | 34,00 Kč             |
| 304                                          | LYŽINA                            | 1                 | PKZ-LZ-01-000   | Nerez          | 1          | 0          | 0,03   | 0,35     | 13                     | 14                     | 1 14,00 Kč           |
| 305                                          | LYŽINA                            | 2                 | PKZ-LZ-01-000   | Nerez          | 1          | 0          | 0,03   | 0,31     | 26                     | 29                     | 101,00 Kč            |
| 306                                          | NÁDOBA OVÁLNÁ                     | 2                 | PKZ-NAD-02-002  | Pozink.plech   | 1          | 0          | 2,47   | 7,96     | 13                     | 14                     | 2 575,00 Kč          |
| 307                                          | OPLÁŠTĚNÍ                         | 1                 | PKZ-OP-01-000   | S235JR.        | 1          | 0          | 0,89   | 6,97     | 13                     | 14                     | 2 255,00 Kč          |
| 308                                          | OPLÁŠTĚNÍ DVÍŘEK                  | 01D               | PKZ-OP-01D-001  | S235JR.        | 1          | 0          | 0,84   | 6,56     | 13                     | 14                     | 2 122,00 Kč          |
| 309                                          | OPLÁŠTĚNÍ                         | 02N               | PKZ-OP-02N-001  | S235JR.        | 1          | 0          | 0,42   | 3,25     | 13                     | 14                     | 1 052,00 Kč          |
| 310                                          | OPLÁŠTĚNÍ                         | 02T               | PKZ-OP-02T-000  | S235JR.        | 1          | 0          | 0,42   | 3,27     | 13                     | 14                     | 1 057,00 Kč          |
| 311                                          | PRUŽINA                           | 1                 | PKZ-PR-01-000   | Pružinová ocel | 1          |            |        | 0,01     | 13                     | 14                     | 221,00 Kč            |
| 312                                          | STŘÍŠKA ŠIKMÁ                     | 4                 | PKZ-STR-04-000  | S235JR.        | 1          | 0,81       | 1,08   | 19,28    | 13                     | 14                     | 6 236,00 Kč          |
| 313                                          | ZÁPADKA                           | 1                 | PKZ-ZP-01-001   | Nerez          | 1          | 0          | 0      | 0,02     | 13                     | 14                     | 7,00 Kč              |
| 314                                          | spojovací materiál,<br>pol. 14-28 | soubor            | PKZ-SEST-01-003 |                | 1          | -          |        |          | 13                     | 14                     | 608,00 Kč            |
|                                              |                                   |                   |                 |                |            |            |        |          |                        |                        |                      |
**Příloha č. 2 Dodatku č. 13 - Jednotková cena Prvků mobiliáře - NÁHRADNÍ DÍLY pro DCLV75"**
**TABULKA OCENĚNÍ JEDNOTLIVÝCH NÁHRADNÍCH DÍLŮ**

| Pozice | Název dílu                     | Číslo výkresu - Objednací kód | Cena ND<br>1-9 ks | Cena ND<br>10 a více ks | ks<br>v sestavě | L | P | IR | Pro provedení                 |
|--------|--------------------------------|-------------------------------|-------------------|-------------------------|-----------------|---|---|----|-------------------------------|
| 1      | AIRBOX DOLNÍ SE SÁNÍM          | AIRBOX DOLNÍ SE SÁNÍM         | 25 600,00 Kč      | 17 167,00 Kč            | 1               | X | X | X  | DCLV75-P, DCLV75-L, DCLV75-IR |
| 2      | AIRBOX HORNÍ SE SÁNÍM          | AIRBOX HORNÍ SE SÁNÍM         | 21 647,00 Kč      | 14 519,00 Kč            | 1               | X | X | X  | DCLV75-P, DCLV75-L, DCLV75-IR |
| 3      | KRYT AIRBOXU                   | CL0070000-015-01              | 2 009,00 Kč       | 1 447,00 Kč             | 1               | X | X | X  | DCLV75-P, DCLV75-L, DCLV75-IR |
| 4      | SÍTKO ODVĚTRÁNÍ                | CL0070000-023-00              | 1 650,00 Kč       | 1 192,00 Kč             | 4               | X | X | X  | DCLV75-P, DCLV75-L, DCLV75-IR |
| 5      | SÍTKO ODVĚTRÁNÍ DOLNÍ          | CL0070000-037-00              | 166,00 Kč         | 116,00 Kč               | 1               | X | X | X  | DCLV75-P, DCLV75-L, DCLV75-IR |
| 6      | SÍTKO ODVĚTRÁNÍ HORNÍ          | CL0070000-038-00              | 166,00 Kč         | 116,00 Kč               | 2               | X | X | X  | DCLV75-P, DCLV75-L, DCLV75-IR |
| 7      | PODLOŽKA                       | CL0070000-057-01              | 147,00 Kč         | 93,00 Kč                | 4               | X | X | X  | DCLV75-P, DCLV75-L, DCLV75-IR |
| 8      | PANT RT-86 - Úprava            | CL0070000-058-00              | 1 087,00 Kč       | 749,00 Kč               | 2               | X |   |    | DCLV75-L                      |
| 9      | ZAPADKA ZAMKU LEVA             | CL0070000-071-07              | 203,00 Kč         | 131,00 Kč               | 1               | X | X | X  | DCLV75-P, DCLV75-L, DCLV75-IR |
| 10     | ZAPADKA ZAMKU                  | CL0070000-116-01              | 203,00 Kč         | 131,00 Kč               | 1               |   | X | X  | DCLV75-P, DCLV75-IR           |
| 11     | DRZAK LED PANELU SVARENY LEVY  | CL0070000-DLL-00              | 479,00 Kč         | 340,00 Kč               | 1               | X | X | X  | DCLV75-P, DCLV75-L, DCLV75-IR |
| 12     | DRZAK LED PANELU SVARENY PRAVY | CL0070000-DLP-00              | 479,00 Kč         | 340,00 Kč               | 1               | X | X | X  | DCLV75-P, DCLV75-L, DCLV75-IR |
| 13     | OKNO SESTAVENE                 | CL0070000-05E-03              | 28 467,00 Kč      | 17 464,00 Kč            | 1               | X | X | X  | DCLV75-P, DCLV75-L, DCLV75-IR |
| 14     | PLECH SKLA - PRAVÝ **          | CL0070000-052-07              | 1 345,00 Kč       | 1 183,00 Kč             | 1               |   | X |    | DCLV75-P                      |
| 15     | PLECH SKLA - LEVÝ **           | CL0070000-052-08              | 1 345,00 Kč       | 1 183,00 Kč             | 1               | X |   |    | DCLV75-L                      |
| 16     | PLECH POD ZAMKY                | CL6070000-040-00              | 258,00 Kč         | 173,00 Kč               | 2               | X | X | X  | DCLV75-P, DCLV75-L, DCLV75-IR |
| 17     | PODPERA OKNA                   | CL6070000-060-00              | 608,00 Kč         | 413,00 Kč               | 2               | X | X | X  | DCLV75-P, DCLV75-L, DCLV75-IR |
| 18     | KRYT KONZOLY DOLNI             | CL6070000-066-00              | 5 364,00 Kč       | 3 752,00 Kč             | 1               | X | X | X  | DCLV75-P, DCLV75-L, DCLV75-IR |
| 19     | KRYT KONZOLY HORNÍ             | CL6070000-067-01              | 5 714,00 Kč       | 3 882,00 Kč             | 1               | X |   |    | DCLV75-L                      |
| 20     | PLECH ELEKTRO                  | CL6070000-070-01              | 424,00 Kč         | 268,00 Kč               | 1               | X | X | X  | DCLV75-P, DCLV75-L, DCLV75-IR |
| 21     | PLECH ELEKTRO ROLLU            | CL6070000-071-01              | 995,00 Kč         | 640,00 Kč               | 1               | X | X | X  | DCLV75-P, DCLV75-L, DCLV75-IR |
| 22     | ZAPADKA VZPERY SVARENA LEVA    | CL6070000-ZSL-00              | 295,00 Kč         | 204,00 Kč               | 1               | X | X | X  | DCLV75-P, DCLV75-L, DCLV75-IR |
| 23     | ZAPADKA VZPERY SVARENA PRAVA   | CL6070000-ZSP-00              | 295,00 Kč         | 204,00 Kč               | 1               | X | X | X  | DCLV75-P, DCLV75-L, DCLV75-IR |
| 24     | PROFIL L SVISLY                | CL607RT00-007-03              | 4 193,00 Kč       | 2 812,00 Kč             | 2               | X | X | X  | DCLV75-P, DCLV75-L, DCLV75-IR |
| 25     | PODLOŽKA TV                    | CL607RT00-026-00              | 221,00 Kč         | 145,00 Kč               | 8               | X | X | X  | DCLV75-P, DCLV75-L, DCLV75-IR |
| 26     | PODLOŽKA POD SROUBY            | CL607RT00-027-00              | 406,00 Kč         | 272,00 Kč               | 4               | X | X | X  | DCLV75-P, DCLV75-L, DCLV75-IR |
| 27     | PLECH HORNÍ                    | CL607RT00-033-03              | 7 557,00 Kč       | 4 769,00 Kč             | 1               | X |   |    | DCLV75-L                      |
| 28     | PLECH DOLNÍ                    | CL607RT00-034-03              | 7 004,00 Kč       | 4 464,00 Kč             | 1               | X |   |    | DCLV75-L                      |
| 29     | KRYT KONZOLY HORNÍ             | CL607RT00-067-00              | 5 714,00 Kč       | 3 882,00 Kč             | 1               |   | X | X  | DCLV75-P, DCLV75-IR           |
| 30     | DRZAK TV PRAVY DOLNÍ SVARENY   | CL607RT00-DDS-03              | 8 838,00 Kč       | 5 617,00 Kč             | 1               | X |   |    | DCLV75-L                      |
| 31     | DRZAK TV PRAVY HORNÍ SVARENY   | CL607RT00-DHS-03              | 12 303,00 Kč      | 7 765,00 Kč             | 1               | X |   |    | DCLV75-L                      |
| 32     | PROFIL VZPERNY SVARENY         | CL607RT00-PVS-00              | 1 327,00 Kč       | 902,00 Kč               | 1               | X | X | X  | DCLV75-P, DCLV75-L, DCLV75-IR |
| 33     | PLECH HORNÍ                    | CL607TR00-133-01              | 8 986,00 Kč       | 5 671,00 Kč             | 1               |   | X | X  | DCLV75-P, DCLV75-IR           |
| 34     | PLECH DOLNÍ                    | CL607TR00-134-01              | 6 083,00 Kč       | 3 839,00 Kč             | 1               |   | X | X  | DCLV75-P, DCLV75-IR           |
| 35     | ZAPADKA ZAMKU PRAVA            | CL607TR00-170-00              | 203,00 Kč         | 131,00 Kč               | 1               | X |   |    | DCLV75-L                      |
| 36     | DRZAK TV PRAVY DOLNÍ SVARENY   | CL607TR00-DDS-01              | 8 838,00 Kč       | 5 617,00 Kč             | 1               |   | X | X  | DCLV75-P, DCLV75-IR           |


**Příloha č. 2 Dodatku č. 13 - Jednotková cena Prvků mobiliáře - NÁHRADNÍ DÍLY pro DCLV75"**
**TABULKA OCENĚNÍ JEDNOTLIVÝCH NÁHRADNÍCH DÍLŮ**

| Pozice | Název dílu                                   | Číslo výkresu - Objednací kód        | Cena ND<br>1-9 ks | Cena ND<br>10 a více ks | ks<br>v sestavě | L | P | IR | Pro provedení                 |
|--------|----------------------------------------------|--------------------------------------|-------------------|-------------------------|-----------------|---|---|----|-------------------------------|
| 37     | DRZAK TV PRAVY HORNÍ SVARENÝ                 | CL607TR00-DHS-01                     | 12 303,00 Kč      | 7 765,00 Kč             | 1               |   | X | X  | DCLV75-P, DCLV75-IR           |
| 38     | Externí ovladač                              | Externí ovladač Scroll               | 4 004,00 Kč       | 2 872,00 Kč             | 1               | X | X | X  | DCLV75-P, DCLV75-L, DCLV75-IR |
| 39     | Kabeláž pro napájení a komunikaci (rol, LED) | KAB-01-DCLV-23                       | 3 097,00 Kč       | 2 321,00 Kč             | 1               | X | X | X  | DCLV75-P, DCLV75-L, DCLV75-IR |
| 40     | LED světelný panel s nosným plechem          | PANEL-LED01-DCLV-23                  | 65 659,00 Kč      | 44 030,00 Kč            | 1               | X | X | X  | DCLV75-P, DCLV75-L, DCLV75-IR |
| 41     | PANT RT-86                                   | PANT PRO PRAVÝ DCLV                  | 535,00 Kč         | 400,00 Kč               | 2               |   | X | X  | DCLV75-P, DCLV75-IR           |
| 42     | Rozvodná krabice - připojovací bod           | R-BOX-01-DCLV-23                     | 9 175,00 Kč       | 4 508,00 Kč             | 1               | X | X | X  | DCLV75-P, DCLV75-L, DCLV75-IR |
| 43     | SESTAVA RÁMU CLV S KRYTEM - Levá *           | SESTAVA RÁMU CLV S KRYTEM - Levá     | 55 001,00 Kč      | 34 709,00 Kč            | 1               | X |   |    | DCLV75-L                      |
| 44     | SESTAVA RÁMU CLV S KRYTEM - Pravá *          | SESTAVA RÁMU CLV S KRYTEM - Pravá    | 55 001,00 Kč      | 34 709,00 Kč            | 1               |   | X |    | DCLV75-P                      |
| 45     | SESTAVA RÁMU CLV S KRYTEM - IR Pravá *       | SESTAVA RÁMU CLV S KRYTEM - IR Pravá | 63 430,00 Kč      | 40 031,00 Kč            | 1               |   |   | X  | DCLV75-IR                     |
| 46     | SESTAVA ROLLER                               | SESTAVA ROLLER                       | 34 816,00 Kč      | 30 157,00 Kč            | 1               | X | X | X  | DCLV75-P, DCLV75-L, DCLV75-IR |
| 47     | ZÁMEK Z31                                    | STANDARD                             | 525,00 Kč         | 372,00 Kč               | 1               | X |   |    | DCLV75-L                      |
| 48     | LED napájecí zdroj LED DCLV                  | ZD-LED01-DCLV-23                     | 5 437,00 Kč       | 3 644,00 Kč             | 1               | X | X | X  | DCLV75-P, DCLV75-L, DCLV75-IR |



\* dodávka v rozloženém stavu

\*\* instalace až po osazení okna na vitrínu


**VITRÍNA DCLV75“**

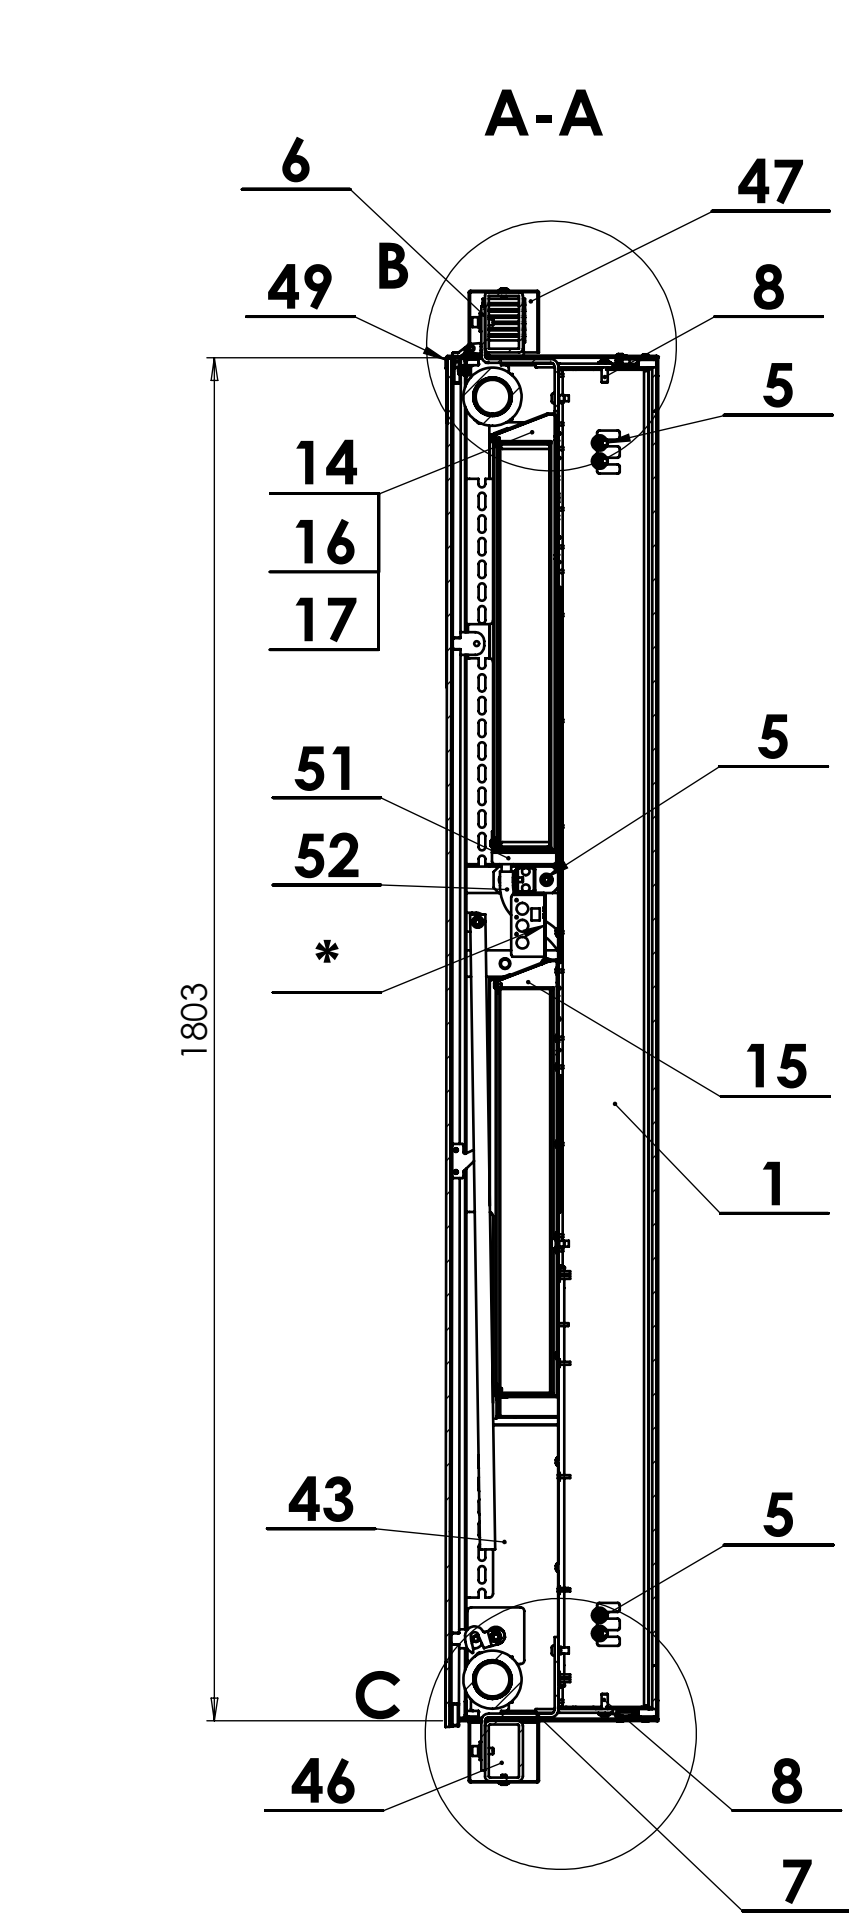

B (1 : 3)



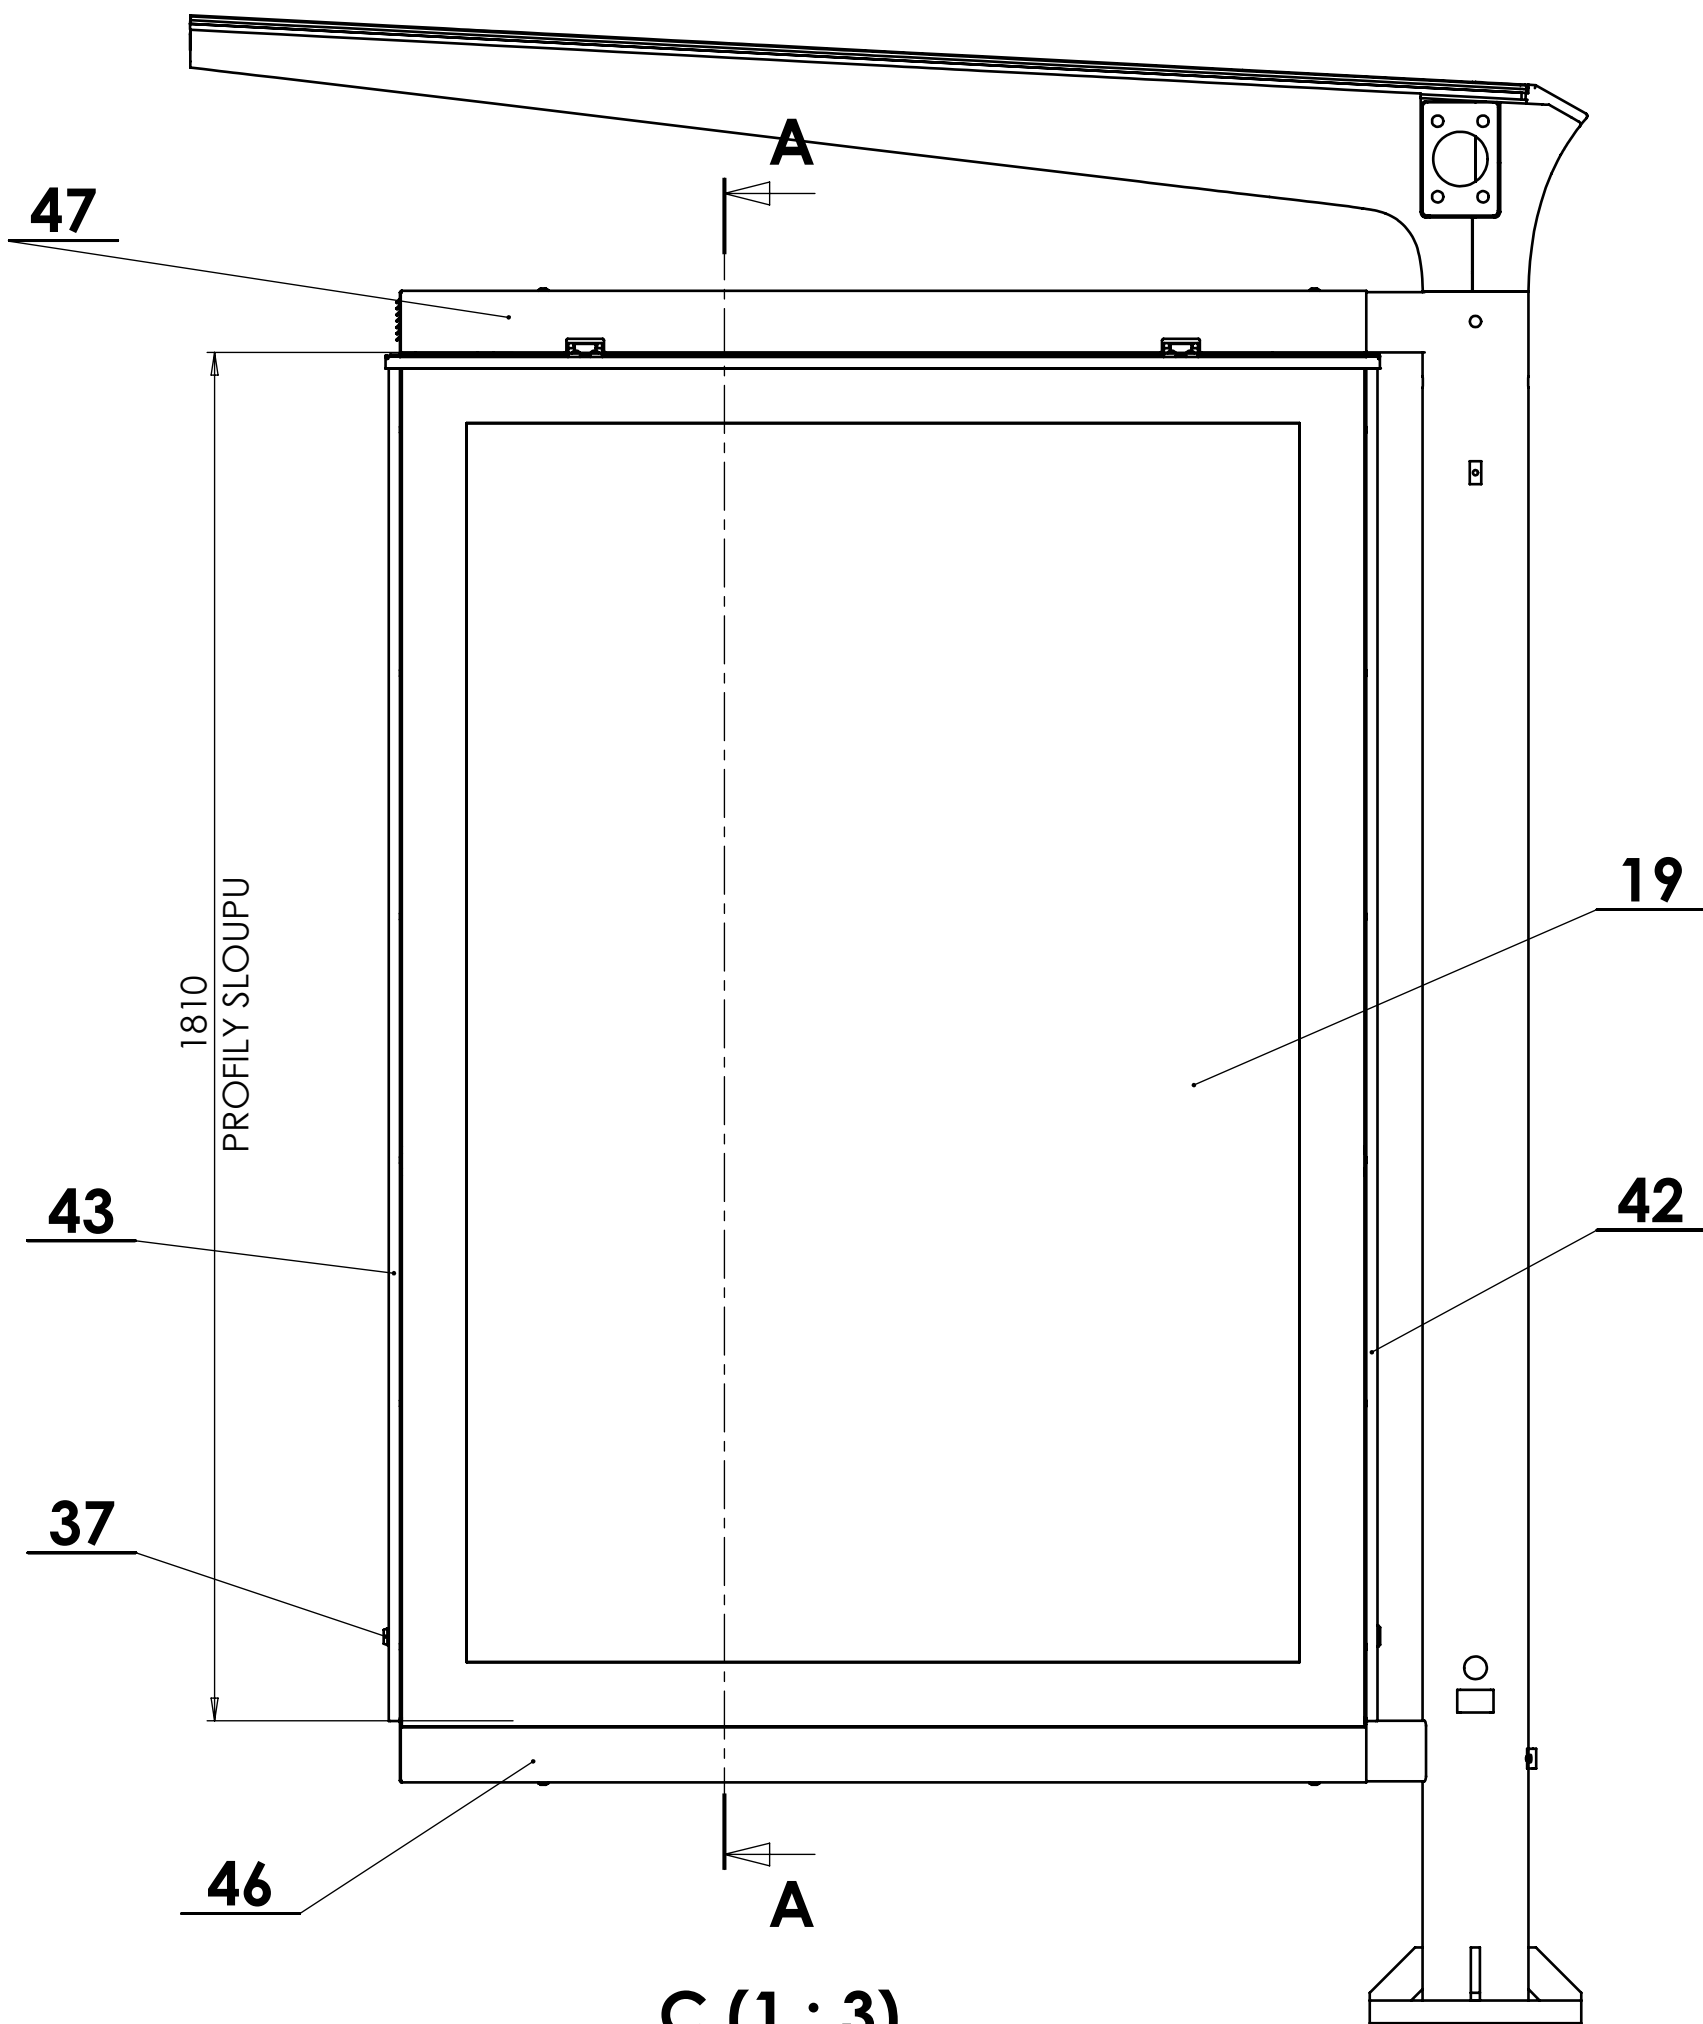
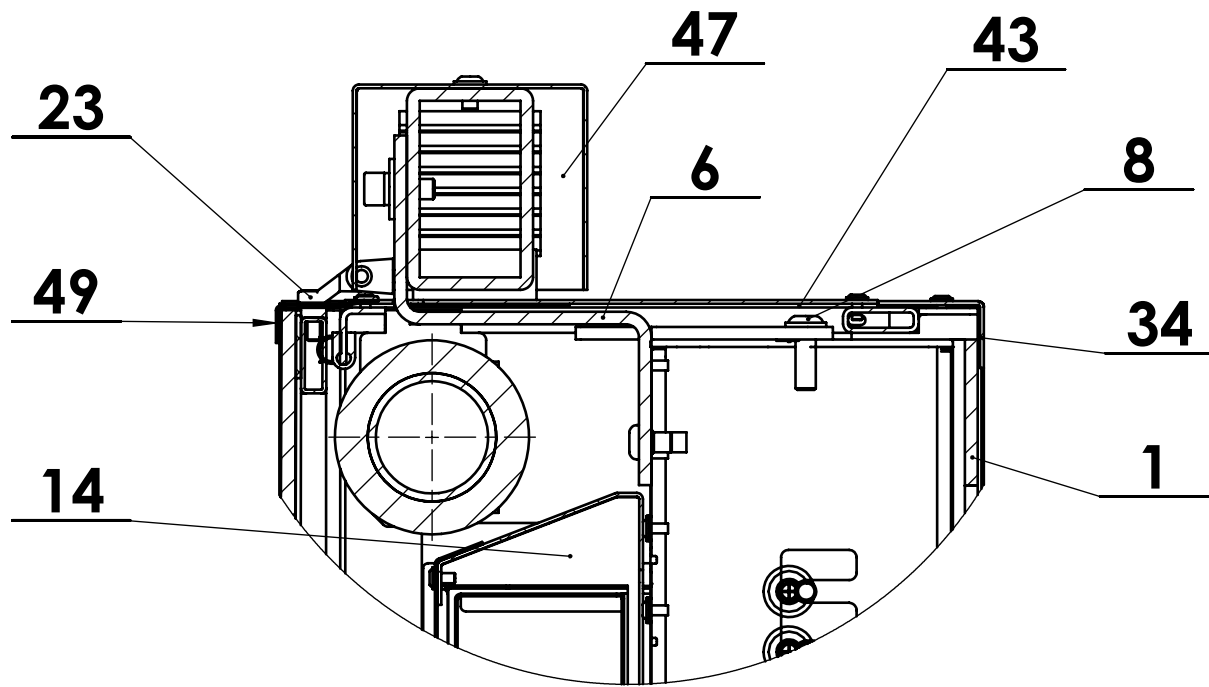


C (1 : 3)

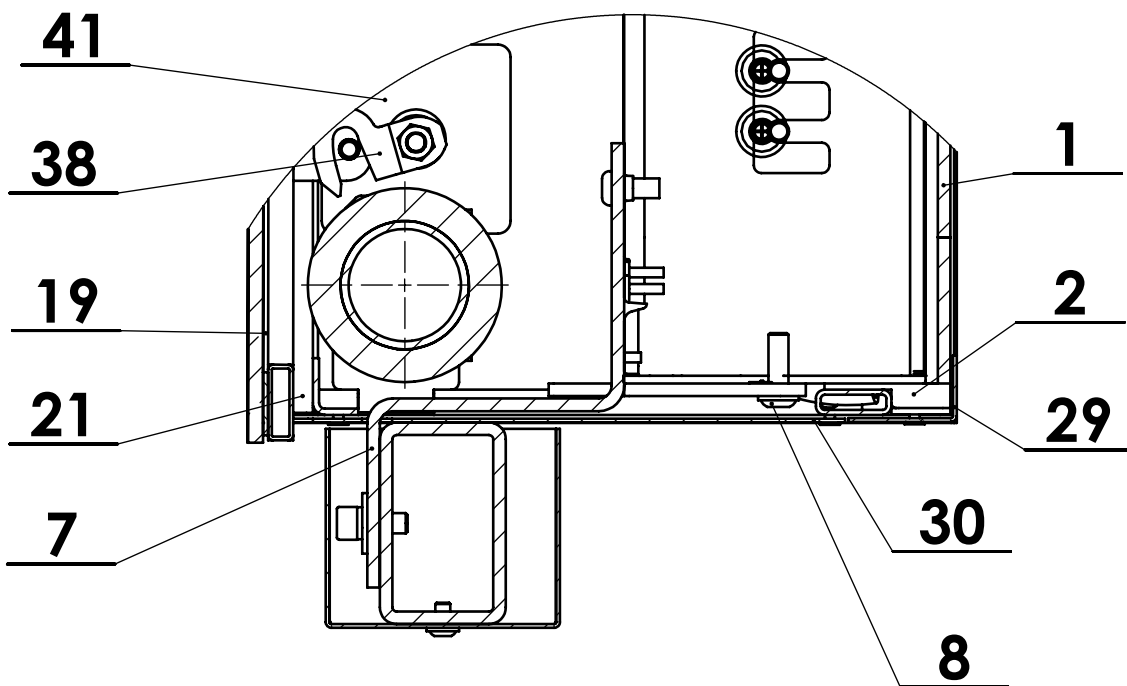


|                                  |                            |                                                     |                                                      |                                           |                               |                                |        |
|----------------------------------|----------------------------|-----------------------------------------------------|------------------------------------------------------|-------------------------------------------|-------------------------------|--------------------------------|--------|
| 53                               | PROFIL S KOVOVOU VÝZTUHOU  | ADITEG.CZ - Č.V. 0090                               | L=1272mm                                             | EPDM                                      | 0.15                          |                                | 1      |
| 52                               | HADICE 1/2"                | 1/2"                                                | 1/2" L-1150                                          | PE+PVC                                    | 0.114                         | 0.114                          | 2      |
| 51                               | ODTOK LEVÝ                 | CL0070000-081-00                                    | 180x200x43                                           | PLA                                       | 0.068                         | 0.076                          | 1      |
| 50                               | ODTOK PRAVÝ                | CL0070000-082-00                                    | 180x200x43                                           | PLA                                       | 0.068                         | 0.076                          | 1      |
| 49                               | PLECH SKLA                 | CL0070000-052-08                                    | P 1-48,3x1381,4                                      | DX51D+Z                                   | 0.507                         | 0.132                          | 1      |
| 48                               | TESNĚNÍ                    | 2x8,5                                               | 2x8,5-1308                                           | EPDM                                      | 0.187                         | 0.027                          | 1      |
| 47                               | KRYT KONZOLY HORNÍ         | CL6070000-067-01                                    | P 1,5-250,9x1357                                     | AL                                        | 1.272                         | 0.659                          | 1      |
| 46                               | KRYT KONZOLY DOLNÍ         | CL6070000-066-00                                    | P 1,5-245,9x1354,5                                   | AL                                        | 1.254                         | 0.648                          | 1      |
| 45                               | ŠROUB S VÁLČ. HLAVOU       | DIN 912                                             | M8x12                                                | A2                                        | 0.01                          |                                | 2      |
| 44                               | PODPERA OKNA               | CL6070000-060-00                                    | JA 20x10x1,5-840                                     | E235+CR1S2                                | 0.510                         | 0.087                          | 2      |
| 43                               | PLECH LEVÝ                 | CL607TR00-131-01                                    | P1-426,5x1853,5                                      | 1.4301                                    | 5.511                         | 1.431                          | 1      |
| 42                               | PLECH PRAVÝ                | CL607TR00-130-01                                    | P1-426,5x1853,5                                      | 1.4301                                    | 5.511                         | 1.431                          | 1      |
| 41                               | PLECH POD ZAMKY            | CL6070000-040-00                                    | P3-75x75                                             | S235JR                                    | 0.122                         | 0.011                          | 2      |
| 40                               | ZAPADKA ZAMKU PRAVA        | CL607TR00-170-00                                    | P2,5-74,1x20                                         | S235JRC                                   | 0.024                         | 0.003                          | 1      |
| 39                               | Zámek Z31                  | ZÁMEK                                               | Lidokov obj. č.03.993                                |                                           | 0.050                         | 0.005                          | 1      |
| 38                               | ZAPADKA ZAMKU LEVA         | CL0070000-071-07                                    | P 2-33,5x69,8                                        | S235JRC                                   | 0.020                         | 0.003                          | 1      |
| 37                               | ASSA ABLOY CL104           | MECHATRONICKÝ ZÁMEK                                 | Dodá THMP                                            |                                           | 0.066                         | 0.007                          | 1      |
| 36                               | ŠROUB S ČOČK. HL. S LÍMCEM | ISO 7380FL                                          | M6x10                                                | A2                                        | 0.004                         |                                | 7      |
| 35                               | SÍTKO ODVĚTRÁNÍ HORNÍ      | CL0070000-038-00                                    | 90x170                                               | TAHOKOV LD/6                              | 0.02                          |                                | 2      |
| 34                               | PLECH KRYCI L HORNÍ        | CL607RT00-032-01                                    | P1,5-65,9x1033                                       | 1.4301                                    | 0.811                         | 0.140                          | 1      |
| 33                               | PLECH HORNÍ                | CL607RT00-033-03                                    | P1,5-211,3x1275,4                                    | DX51D+Z                                   | 3.022                         | 0.525                          | 1      |
| 32                               | ŠROUB ZÁP. S VNITŘ. 6HR    | DIN 7991                                            | M4x6                                                 | A2                                        | 0.000                         |                                | 7      |
| 31                               | SÍTKO ODVĚTRÁNÍ DOLNÍ      | CL0070000-037-00                                    | 90x170                                               | TAHOKOV LD/6                              | 0.05                          |                                | 1      |
| 30                               | PLECH DOLNÍ                | CL607RT00-034-03                                    | P1,5-232,6x1303                                      | DX51D+Z                                   | 3.011                         | 0.523                          | 1      |
| 29                               | PLECH KRYCI L DOLNÍ        | CL607RT00-035-02                                    | P1,5-1303x66,9                                       | 1.4301                                    | 0.952                         | 0.165                          | 1      |
| 28                               | PROFIL VZPERNÝ SVARENÝ     | CL607RT00-PVS-00                                    | SESTAVA SVAR.                                        |                                           | 2.248                         | 0.279                          | 1      |
| 27                               | PODLOŽKA BĚŽNÁ             | DIN 125-1 A                                         | 8,4                                                  | A2                                        | 0.002                         |                                | 6      |
| 26                               | NÝTOVACÍ MATICE ZH         |                                                     | M8x18,5                                              | St/Zn                                     | 0.01                          |                                | 4      |
| 25                               | ŠROUB ZÁP. S VNITŘ. 6HR    | DIN 7991                                            | M5x20                                                | A2                                        | 0.000                         |                                | 2      |
| 24                               | ŠROUB ZÁP. S VNITŘ. 6HR    | DIN 7991                                            | M5x14                                                | A2                                        | 0.000                         |                                | 6      |
| 23                               | PANT RT-86 - ÚPRAVA        | CL0070000-058-00                                    | SESTAVA                                              |                                           | 0.097                         | 0.008                          | 2      |
| 22                               | ŠROUB ZÁP. S VNITŘ. 6HR    | DIN 7991                                            | M4x8                                                 | A2                                        | 0.000                         |                                | 12     |
| 21                               | PROFIL L SVISLÝ            | CL607RT00-007-03                                    | P2-34,9x1798                                         | 1.4301                                    | 0.998                         | 0.135                          | 2      |
| 20                               | PODLOŽKA                   | CL0070000-057-01                                    | P 1-12x46                                            | 1.4301                                    | 0.004                         | 0.001                          | 4      |
| 19                               | OKNO SESTAVENÉ             | CL0070000-05E-03                                    | SESTAVA                                              |                                           | 43.254                        | 6.675                          | 1      |
| 18                               | SÍTKO ODVĚTRÁNÍ            | CL0070000-023-00                                    | 200x590                                              | TKANINA NEREZOVA 1x1                      | 0.46                          |                                | 4      |
| 17                               | ŠROUB S ČOČK. HL. S LÍMCEM | ISO 7380FL                                          | M4x8                                                 | A2                                        | 0.001                         |                                | 23     |
| 16                               | KRYT AIRBOXU               | CL0070000-015-01                                    | P1-1061,4x584,5                                      | DX51D+Z                                   | 4.869                         | 1.244                          | 2      |
| 15                               | AIRBOX DOLNÍ               | CL0070000-012-01                                    | P1,5-1240,2x771                                      | AL                                        | 2.948                         | 1.470                          | 1      |
| 14                               | AIRBOX HORNÍ               | CL0070000-011-01                                    | P1,5-1211,3x748,4                                    | AL                                        | 2.691                         | 1.344                          | 1      |
| 13                               | SANI PRAVE DOLNÍ SVARENÉ   | CL0070000-SPS-00                                    | SESTAVA SVAR.                                        |                                           | 1.074                         | 0.444                          | 1      |
| 12                               | SANI LEVE DOLNÍ SVARENÉ    | CL0070000-SLS-00                                    | SESTAVA SVAR.                                        |                                           | 1.074                         | 0.444                          | 1      |
| 11                               | SANI SVARENÉ               | CL0070000-SAS-01                                    | SESTAVA SVAR.                                        |                                           | 0.582                         | 0.436                          | 2      |
| 10                               | RAMECEK SANI DELSI         | CL0070000-022-01                                    | P1-199x588                                           | DX51D+Z                                   | 0.376                         | 0.099                          | 2      |
| 9                                | RAMECEK SANI               | CL0070000-010-01                                    | P1-199x558                                           | DX51D+Z                                   | 0.360                         | 0.095                          | 2      |
| 8                                | ŠROUB S ČOČK. HL. S LÍMCEM | ISO 7380FL                                          | M8x25                                                | A2                                        | 0.015                         |                                | 8      |
| 7                                | DRŽAK TV DOLNÍ SVARENÝ     | CL607RT00-DDS-03                                    | SESTAVA SVAR.                                        |                                           | 11.071                        | 0.585                          | 1      |
| 6                                | DRŽAK TV HORNÍ SVARENÝ     | CL607RT00-DHS-03                                    | SESTAVA SVAR.                                        |                                           | 9.524                         | 0.508                          | 1      |
| 5                                | ŠROUB S VÁLČ. HLAVOU       | DIN 912                                             | M8x25                                                | A2                                        | 0.02                          |                                | 12     |
| 4                                | PODLOŽKA TV                | CL607RT00-026-00                                    | P1-57x30                                             | DX51D+Z                                   | 0.010                         | 0.003                          | 8      |
| 3                                | PODLOŽKA POD SROUBY        | CL607RT00-027-00                                    | P4-18,6x52                                           | 1.4301                                    | 0.025                         | 0.002                          | 4      |
| 2                                | RAM SVARENÝ                | CL607RT00-RMS-02                                    | SESTAVA SVAR.                                        |                                           | 20.599                        | 2.904                          | 1      |
| 1                                | SAMSUNG                    | 75" OUTDOOR                                         | Dodá THMP                                            |                                           | 24.010                        | 3.944                          | 1      |
| Poz. Item                        | Název dílu / Part name     | Č.výkr. / Dwg No.<br>Norma/Norm                     | Rozměr Dimensions                                    | Material                                  | Hmotn. Weight                 | Plocha Surface                 | Ks/Pcs |
| MATERIAL:                        |                            | DRSNOST PLOCHY / SURFACE ROUGHNESS<br>ISO 1302 - Rq | TOLEROVÁNÍ / TOLERANCES<br>ISO 8015 AHO              | PREZNOST / GENER. TOLER.<br>ISO 2768 - mK | PROVEDENÍ SVARŮ / DESIGN WELD |                                |        |
| POČET KS / PCS:                  |                            | dle sestavy / by assembly                           | SVAROVACÍ DRÁT / WELDING WIRE                        | PROMÍTÁNÍ / PROJECTION                    |                               |                                |        |
| ZINKOVÁNÍ / ZINC:                |                            | JAKOST SVARU / WELD QUALITY<br>ISO 5817 - C         |                                                      |                                           |                               |                                |        |
| NÁSTRÍK / COATING:               |                            | dle objednávky/by order                             | TOLERANCE SVARŮ / TOLER. WELDMENTS<br>ISO 13920 - Bf | CHRÁNĚNO DLE / PROTECTED UNDER: ISO 16016 |                               |                                |        |
| VYPRACOVAL / DRAWN:              |                            | Vojtěch Lečbých                                     | DATUM / DATE:                                        | 4.7.2023                                  |                               |                                |        |
| KONTROLOVAL / CHECKED:           |                            | Marek Čabala                                        | DATUM / DATE:                                        | 4.7.2023                                  |                               |                                |        |
| ROZMĚR / DIMENSIONS:             |                            | SESTAVA                                             | DATUM REV. / REV. DATE:                              | 21.1.2025                                 |                               |                                |        |
| NÁZEV AKCE / PROJECT NAME:       |                            |                                                     |                                                      | NÁTĚR: PLOCHA / COATING SURFACE:          | koef. x 38.956 m <sup>2</sup> | FORMÁT / SHEET SIZE: <b>A2</b> |        |
| NÁZEV / TITLE:                   |                            |                                                     |                                                      | CELKOVÁ HMOTNOST / TOTAL WEIGHT:          | <b>369.683 kg</b>             | LIST / SHEET: <b>1/1</b>       |        |
|                                  |                            |                                                     |                                                      | Č. VÝKRESU / DRAWING No:                  | REVIZE / REVISION:            | MĚŘÍTKO / SCALE:               |        |
| <b>CITY LIGHT SESTAVA - LEVÝ</b> |                            |                                                     |                                                      | <b>CL607TR00-SES-02</b>                   |                               | <b>1:10</b>                    |        |



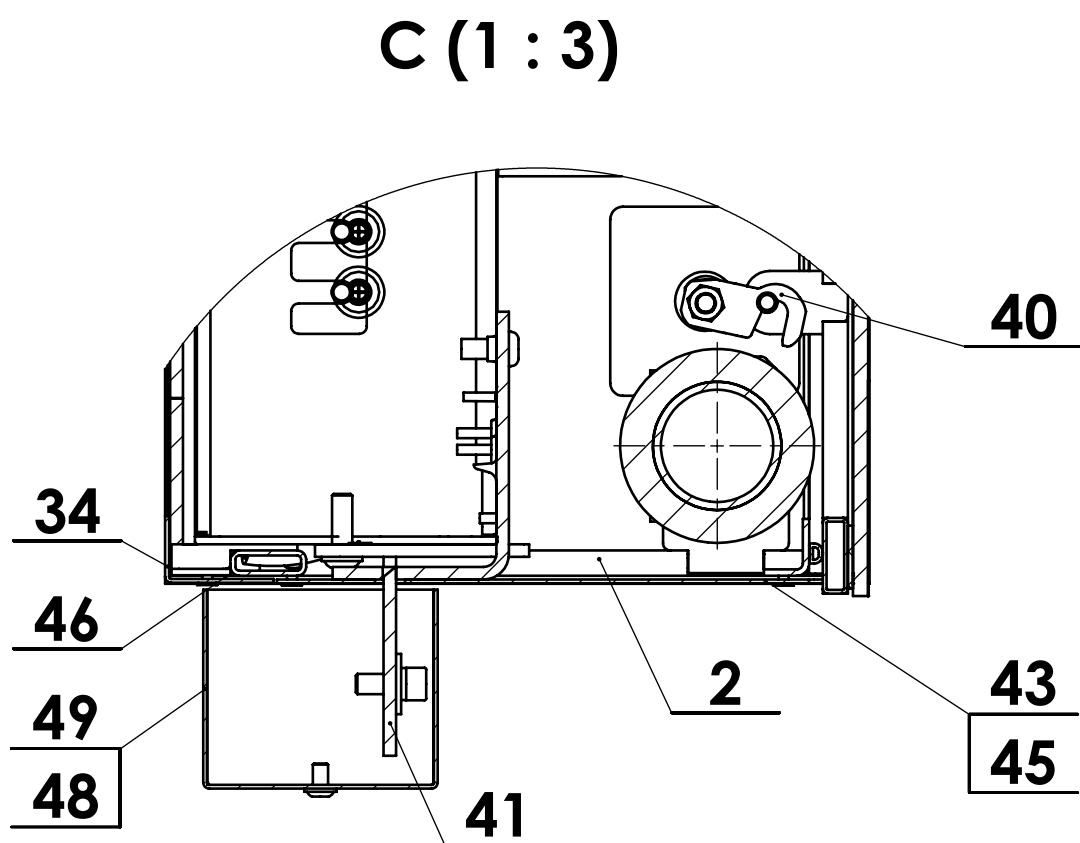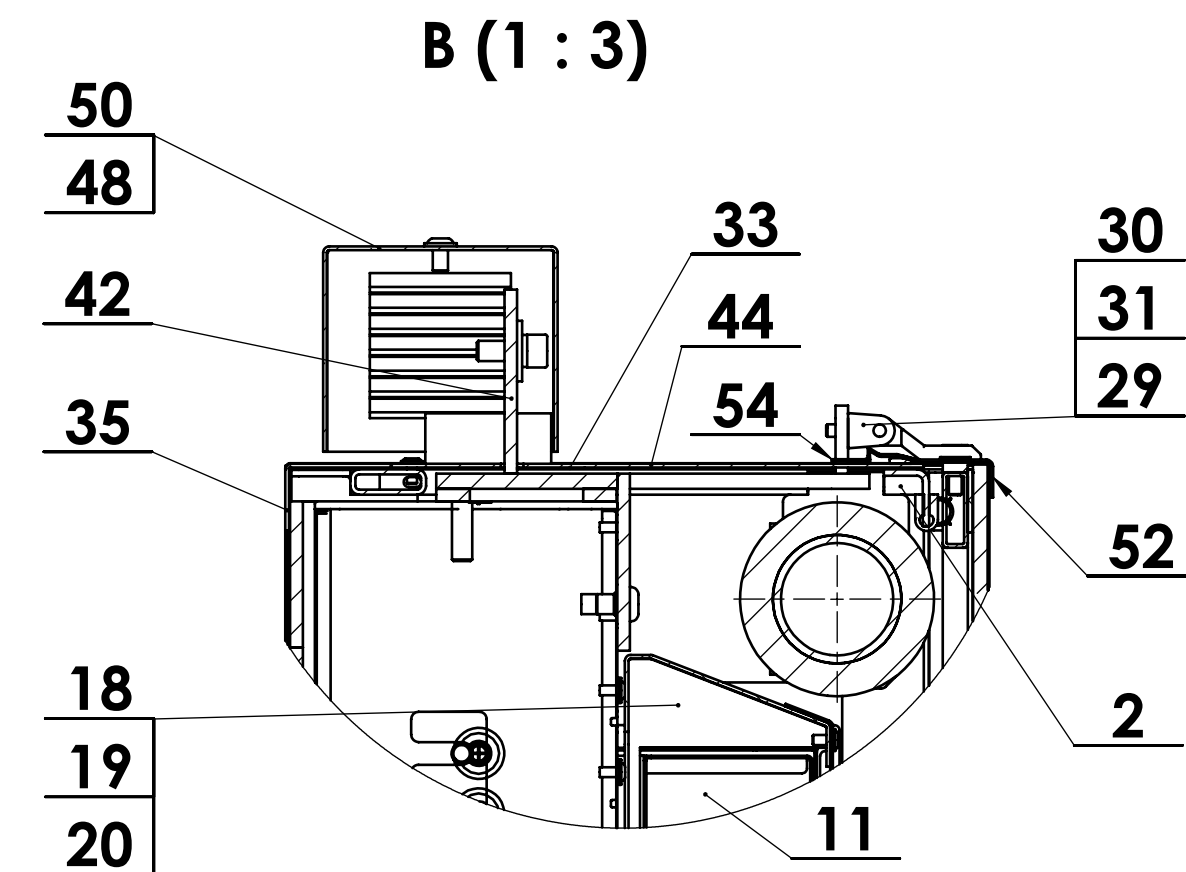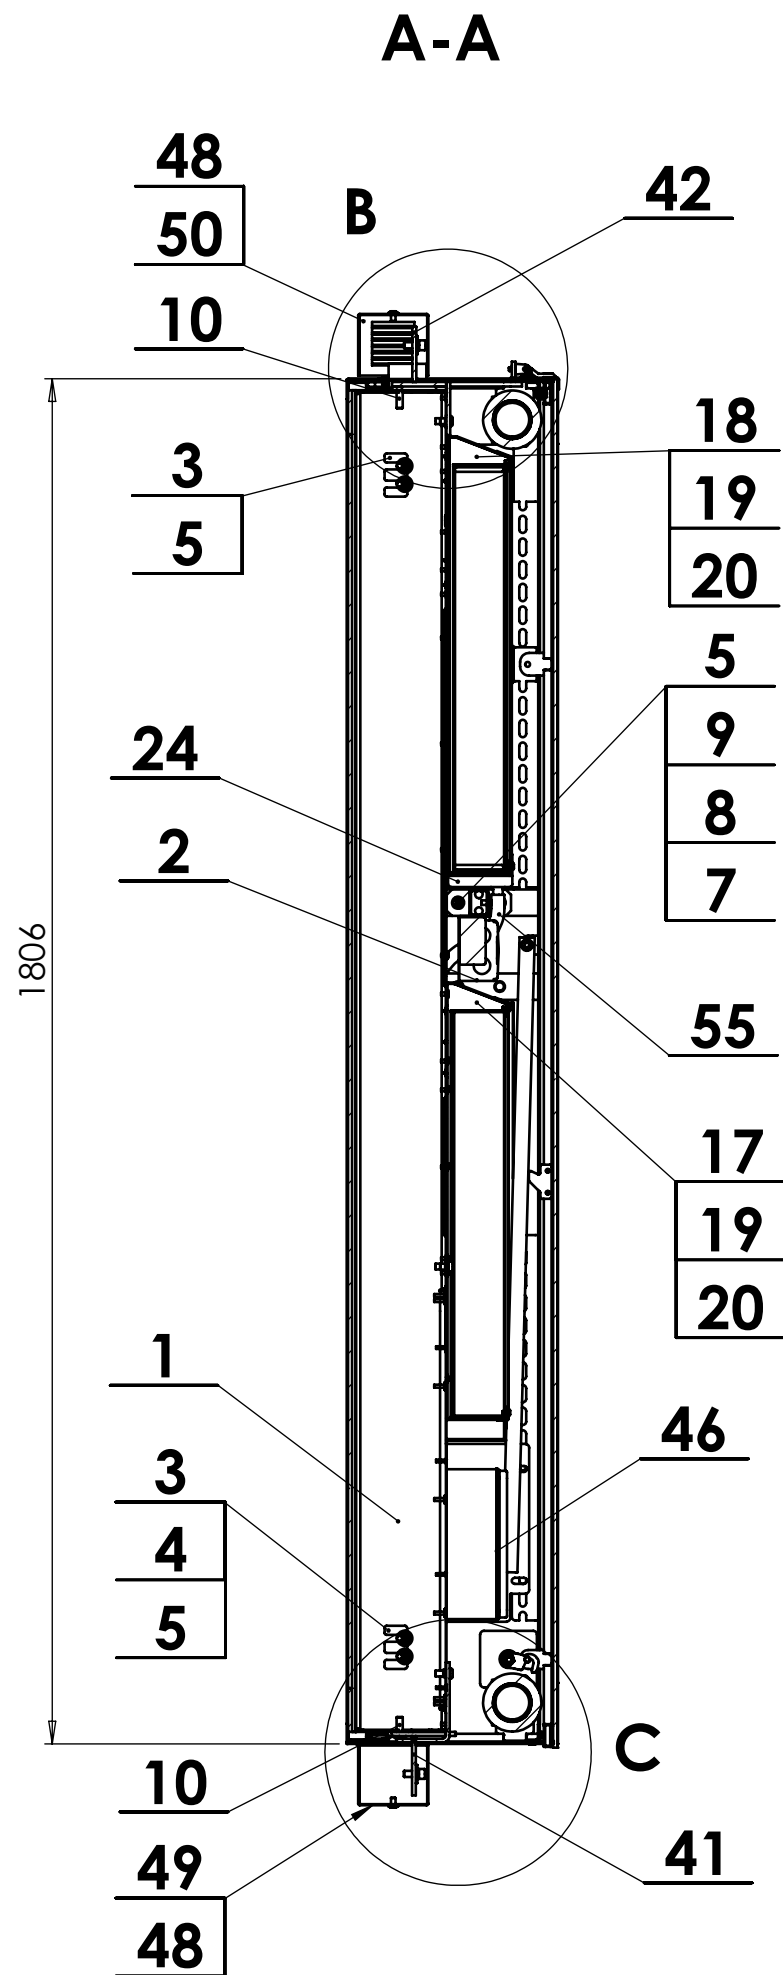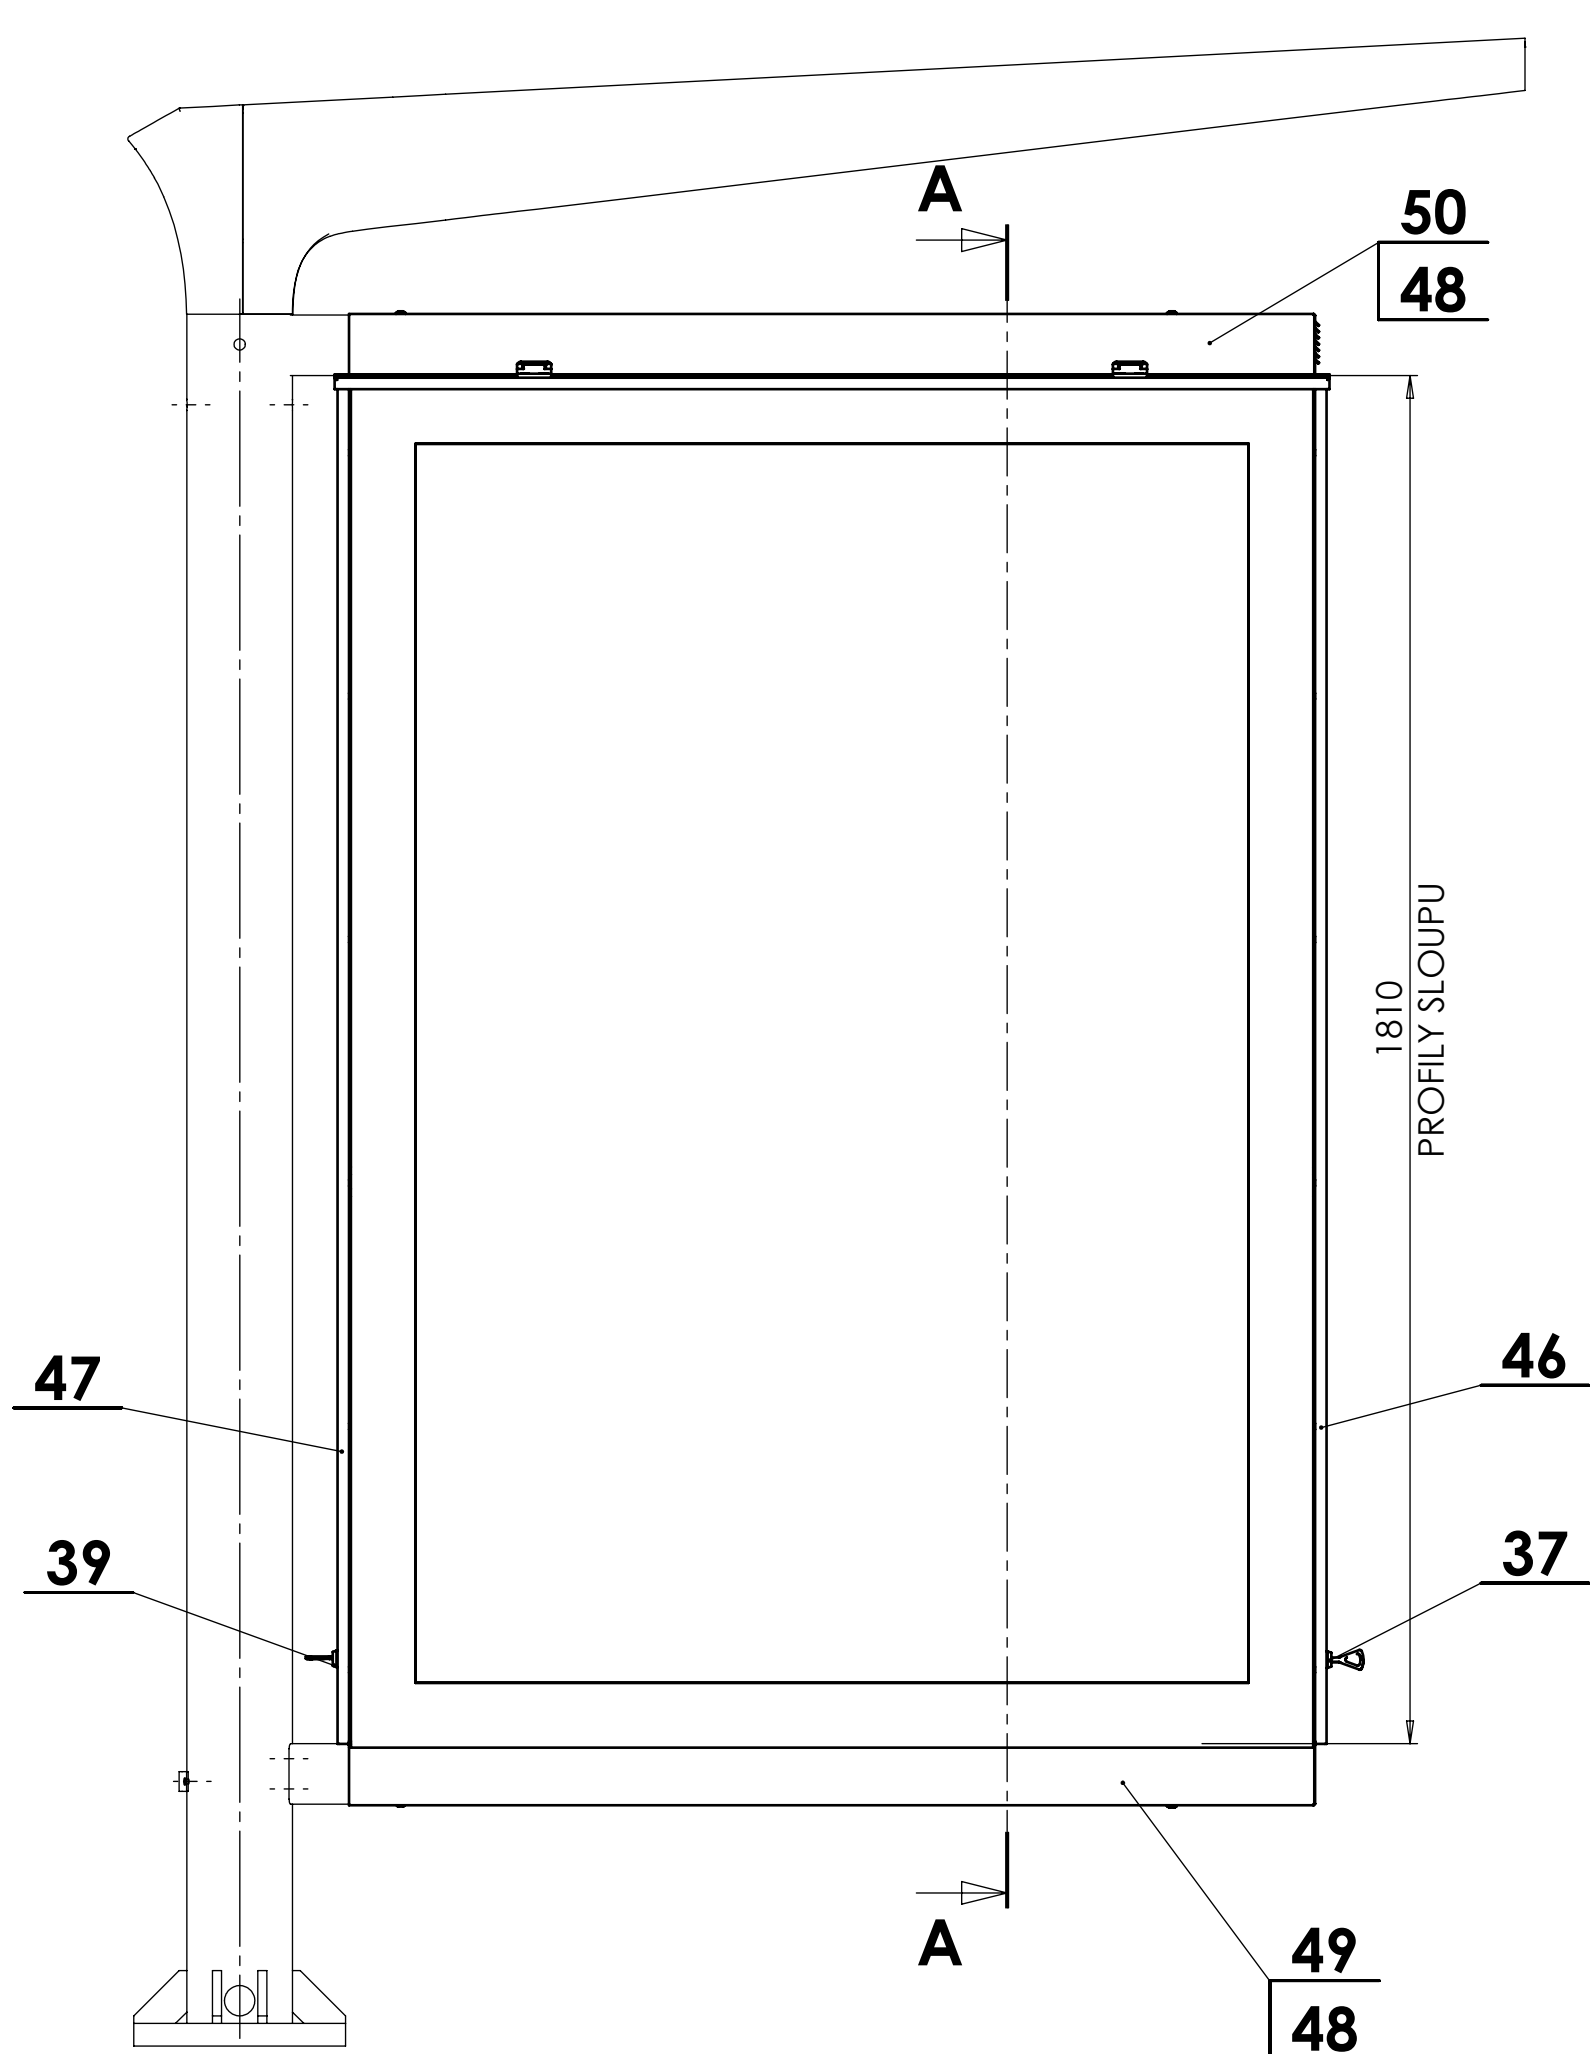


#### POZ. 54 - VOLITELNÉ PŘÍSLUŠENSTVÍ

|                                   |                              |                                                  |                                                    |                                           |                               |                               |                                |  |  |  |
|-----------------------------------|------------------------------|--------------------------------------------------|----------------------------------------------------|-------------------------------------------|-------------------------------|-------------------------------|--------------------------------|--|--|--|
| 56                                | PROFIL S KOVOVOU VÝZTUHOU    | ADITEG.CZ - Č.V. 0090                            | L=1270mm                                           | EPDM                                      | 0.15                          |                               | 1                              |  |  |  |
| 55                                | HADICE 1/2"                  | 1/2"                                             | 1/2" L=1150                                        | PE+PVC                                    | 0.114                         | 0.114                         | 2                              |  |  |  |
| 54                                | PLECH KRYCI PRAVY            | CL607RT00-190-00                                 | P 0,8-18,3x1316                                    | DX51D+Z                                   | 0.138                         | 0.049                         | 1                              |  |  |  |
| 53                                | TESNĚNÍ                      | 2x8,5                                            | 2x8,5-1308                                         | EPDM                                      | 0.187                         | 0.027                         | 1                              |  |  |  |
| 52                                | PLECH SKLA                   | CL0070000-052-07                                 | P 1-62,2x1409,5                                    | DX51D+Z                                   | 0.655                         | 0.170                         | 1                              |  |  |  |
| 51                                | OKNO SESTAVENE               | CL0070000-05E-03                                 | SESTAVA                                            |                                           | 43.254                        | 6.675                         | 1                              |  |  |  |
| 50                                | KRYT KONZOLY HORNÍ           | CL607RT00-067-00                                 | P 1,5-250,9x1357                                   | AL.                                       | 1.279                         | 0.662                         | 1                              |  |  |  |
| 49                                | KRYT KONZOLY DOLNÍ           | CL6070000-066-00                                 | P 1,5-245,9x1354,5                                 | AL.                                       | 1.254                         | 0.648                         | 1                              |  |  |  |
| 48                                | ŠROUB S ČOČK. HL. S LÍMCEM   | ISO 7380FL                                       | M6x10                                              | A2                                        | 0.004                         |                               | 7                              |  |  |  |
| 47                                | PLECH LEVY                   | CL607RT00-031-02                                 | P1-426,5x1853,5                                    | 1.4301                                    | 5.511                         | 1.431                         | 1                              |  |  |  |
| 46                                | PLECH PRAVY                  | CL607RT00-030-02                                 | P1-426,5x1853,5                                    | 1.4301                                    | 5.511                         | 1.431                         | 1                              |  |  |  |
| 45                                | ŠROUB ZÁP. S VNITŘ. 6HR      | DIN 7991                                         | M4x6                                               | A2                                        | 0.000                         |                               | 6                              |  |  |  |
| 44                                | PLECH HORNÍ                  | CL607TR00-133-01                                 | P1,5-211,3x1275,4                                  | DX51D+Z                                   | 3.047                         | 0.526                         | 1                              |  |  |  |
| 43                                | PLECH DOLNÍ                  | CL607TR00-134-01                                 | P1,5-232,6x1303                                    | DX51D+Z                                   | 3.000                         | 0.522                         | 1                              |  |  |  |
| 42                                | DRŽAK TV PRAVY HORNÍ SVARENY | CL607TR00-DHS-01                                 | SESTAVA SVAR.                                      |                                           | 13.110                        | 0.697                         | 1                              |  |  |  |
| 41                                | DRŽAK TV PRAVY DOLNÍ SVARENY | CL607TR00-DDS-01                                 | SESTAVA SVAR.                                      |                                           | 9.716                         | 0.531                         | 1                              |  |  |  |
| 40                                | ZAPADKA ZAMKU                | CL0070000-116-01                                 | P2-23,5x51,9                                       | S235JRC                                   | 0.000                         | 0.002                         | 1                              |  |  |  |
| 39                                | ASSA ABLOY CL1007            | ZÁMEK                                            |                                                    |                                           | 0.059                         | 0.007                         | 1                              |  |  |  |
| 38                                | ZAPADKA ZAMKU LEVA           | CL0070000-071-07                                 | P 2-33,5x69,8                                      | S235JRC                                   | 0.020                         | 0.003                         | 1                              |  |  |  |
| 37                                | ASSA ABLOY CL104             | MECHATRONICKÝ ZÁMEK                              | Dodá THMP                                          |                                           | 0.066                         | 0.007                         | 1                              |  |  |  |
| 36                                | PLECH POD ZAMKY              | CL6070000-040-00                                 | P3-75x75                                           | S235JR                                    | 0.122                         | 0.011                         | 2                              |  |  |  |
| 35                                | PLECH KRYCI L HORNÍ          | CL607RT00-032-01                                 | P1,5-65,9x1033                                     | 1.4301                                    | 0.811                         | 0.140                         | 1                              |  |  |  |
| 34                                | PLECH KRYCI L DOLNÍ          | CL607RT00-035-02                                 | P1,5-1303x66,9                                     | 1.4301                                    | 0.952                         | 0.165                         | 1                              |  |  |  |
| 33                                | ŠÍTKO ODVĚTRÁNÍ HORNÍ        | CL0070000-038-00                                 | 90x170                                             | TAHOKOV LD/6                              | 0.02                          |                               | 1                              |  |  |  |
| 32                                | ŠÍTKO ODVĚTRÁNÍ DOLNÍ        | CL0070000-037-00                                 | 90x170                                             | TAHOKOV LD/6                              | 0.05                          |                               | 1                              |  |  |  |
| 31                                | ŠROUB ZÁP. S VNITŘ. 6HR      | DIN 7991                                         | M5x14                                              | A2                                        | 0.000                         |                               | 4                              |  |  |  |
| 30                                | ŠROUB ZÁP. S VNITŘ. 6HR      | DIN 7991                                         | M5x20                                              | A2                                        | 0.000                         |                               | 4                              |  |  |  |
| 29                                | PANT RT-86                   |                                                  |                                                    |                                           | 0.126                         | 0.009                         | 2                              |  |  |  |
| 28                                | PODLOŽKA                     | CL0070000-057-01                                 | P 1-12x46                                          | 1.4301                                    | 0.004                         | 0.001                         | 4                              |  |  |  |
| 27                                | SAMOLEPÍCÍ TĚSNĚNÍ D-LIST    | okentes.cz (TRELLEBORG)                          | 8x8 L=4795                                         | pryž EPDM                                 | 0.0                           |                               | 1                              |  |  |  |
| 26                                | ŠROUB ZÁP. S VNITŘ. 6HR      | DIN 7991                                         | M4x8                                               | A2                                        | 0.000                         |                               | 12                             |  |  |  |
| 25                                | PROFIL L SVISLY              | CL607RT00-007-03                                 | P2-34,9x1798                                       | 1.4301                                    | 0.998                         | 0.135                         | 2                              |  |  |  |
| 24                                | ODTOK PRAVY                  | CL0070000-082-00                                 | 180x200x43                                         | PLA                                       | 0.068                         | 0.076                         | 1                              |  |  |  |
| 23                                | ODTOK LEVY                   | CL0070000-081-00                                 | 180x200x43                                         | PLA                                       | 0.068                         | 0.076                         | 1                              |  |  |  |
| 22                                | PODPERA OKNA                 | CL6070000-060-00                                 | JA 20x10x1,5-840                                   | E235+CR1S2                                | 0.510                         | 0.087                         | 2                              |  |  |  |
| 21                                | PLECH ELEKTRO ROLLU          | CL6070000-071-01                                 | P0,8-1053x157,2                                    | DX51D+Z                                   | 0.976                         | 0.333                         | 1                              |  |  |  |
| 20                                | ŠROUB S ČOČK. HL. S LÍMCEM   | ISO 7380FL                                       | M4x8                                               | A2                                        | 0.001                         |                               | 18                             |  |  |  |
| 19                                | KRYT AIRBOXU                 | CL0070000-015-01                                 | P1-1061,4x584,5                                    | DX51D+Z                                   | 4.869                         | 1.244                         | 2                              |  |  |  |
| 18                                | AIRBOX HORNÍ                 | CL0070000-011-01                                 | P1,5-1211,3x748,4                                  | AL                                        | 2.691                         | 1.344                         | 1                              |  |  |  |
| 17                                | AIRBOX DOLNÍ                 | CL0070000-012-01                                 | P1,5-1240,2x771                                    | AL                                        | 2.948                         | 1.470                         | 1                              |  |  |  |
| 16                                | SANI PRAVE DOLNÍ SVARENE     | CL0070000-SPS-00                                 | SESTAVA SVAR.                                      |                                           | 1.074                         | 0.444                         | 1                              |  |  |  |
| 15                                | SANI LEVE DOLNÍ SVARENE      | CL0070000-SLS-00                                 | SESTAVA SVAR.                                      |                                           | 1.074                         | 0.444                         | 1                              |  |  |  |
| 14                                | SANI SVARENE                 | CL0070000-SAS-01                                 | SESTAVA SVAR.                                      |                                           | 0.582                         | 0.436                         | 2                              |  |  |  |
| 13                                | RAMECEK SANI DELSI           | CL0070000-022-01                                 | P1-199x588                                         | DX51D+Z                                   | 0.376                         | 0.099                         | 2                              |  |  |  |
| 12                                | RAMECEK SANI                 | CL0070000-010-01                                 | P1-199x558                                         | DX51D+Z                                   | 0.360                         | 0.095                         | 2                              |  |  |  |
| 11                                | ŠÍTKO ODVĚTRÁNÍ              | CL0070000-023-00                                 | 200x590                                            | TKANINA NEREZOVA 1x1                      | 0.46                          |                               | 4                              |  |  |  |
| 10                                | ŠROUB S ČOČK. HL. S LÍMCEM   | ISO 7380FL                                       | M8x25                                              | A2                                        | 0.015                         |                               | 8                              |  |  |  |
| 9                                 | PODLOŽKA BĚŽNÁ               | DIN 125-1 A                                      | 8,4                                                | A2                                        | 0.002                         |                               | 6                              |  |  |  |
| 8                                 | PROFIL VZPERNY SVARENY       | CL607RT00-PVS-00                                 | SESTAVA SVAR.                                      |                                           | 2.248                         | 0.279                         | 1                              |  |  |  |
| 7                                 | NÝTOVACÍ MATICE ZH           |                                                  | M8x18,5                                            | St/Zn                                     | 0.01                          |                               | 4                              |  |  |  |
| 6                                 | ŠROUB S VÁLC. HLAVOU         | DIN 912                                          | M8x12                                              | A2                                        | 0.01                          |                               | 2                              |  |  |  |
| 5                                 | ŠROUB S VÁLC. HLAVOU         | DIN 912                                          | M8x25                                              | A2                                        | 0.02                          |                               | 12                             |  |  |  |
| 4                                 | PODLOŽKA POD ŠROUBY          | CL607RT00-027-00                                 | P4-18,6x52                                         | 1.4301                                    | 0.025                         | 0.002                         | 4                              |  |  |  |
| 3                                 | PODLOŽKA TV                  | CL607RT00-026-00                                 | P1-57x30                                           | DX51D+Z                                   | 0.010                         | 0.003                         | 8                              |  |  |  |
| 2                                 | RAM SVARENY                  | CL607RT00-RMS-02                                 | SESTAVA SVAR.                                      |                                           | 20.599                        | 2.904                         | 1                              |  |  |  |
| 1                                 | SAMSUNG                      | 75" OUTDOOR                                      | Dodá THMP                                          |                                           | 24.010                        | 3.944                         | 1                              |  |  |  |
| Poz. Item                         | Název dílu / Part name       | Č.výkr. / Dwg No. Norma/Norm                     | Rozměr Dimensions                                  | Material                                  | Hmotn. Weight                 | Plocha Surface                | Ks/Pcs                         |  |  |  |
| MATERIAL:                         |                              | DRUŽENÍ PLOCHY / SURFACE ROUGHNESS ISO 1302 - Ra | TOLEROVÁNÍ / TOLERANCES ISO 8015 A <sub>NO</sub>   | PŘESNOST / GENER. TOLER. ISO 2768 - mK    | PROVEDENÍ SVARŮ / DESIGN WELD |                               |                                |  |  |  |
| POČET KS / PCS:                   |                              | dle sestavy / by assembly                        | SVAROVACÍ DRÁT / WELDING WIRE                      | PROMÍTÁNÍ / PROJECTION                    |                               |                               |                                |  |  |  |
| ZINKOVÁNÍ / ZINC:                 |                              |                                                  | JAKOST SVARU / WELD QUALITY ISO 5817 - C           |                                           |                               |                               |                                |  |  |  |
| NÁSTRÍK / COATING:                |                              | dle objednávky/by order                          | TOLERANCE SVARU / TOLER. WELDEMENTS ISO 13920 - BF | CHRÁNĚNO DLE / PROTECTED UNDER: ISO 16016 |                               |                               |                                |  |  |  |
| VYPRACOVAL / DRAWN:               |                              | Vojtěch Lečbých                                  | DATUM / DATE:                                      | MT3 project a.s.                          |                               |                               |                                |  |  |  |
| KONTROLOVAL / CHECKED:            |                              | Marek Čabla                                      | DATUM / DATE:                                      |                                           |                               |                               |                                |  |  |  |
| ROZMĚR / DIMENSIONS:              |                              | SESTAVA                                          | DATUM REV. / REV. DATE25.10.2024                   | NÁTĚR: PLOCHA / COATING SURFACE:          |                               | koef. x 39.352 m <sup>2</sup> | FORMÁT / SHEET SIZE: <b>A2</b> |  |  |  |
| NÁZEV AKCE / PROJECT NAME:        |                              |                                                  |                                                    | CELKOVÁ HMOTNOST / TOTAL WEIGHT:          |                               | <b>372.271 kg</b>             | LIST / SHEET: <b>1/1</b>       |  |  |  |
| NÁZEV / TITLE:                    |                              |                                                  |                                                    | Č. VÝKRESU / DRAWING No:                  |                               | REVIZE / REVISION:            | MĚŘÍTKO / SCALE: <b>1:10</b>   |  |  |  |
| <b>CITY LIGHT SESTAVA - PRAVÝ</b> |                              |                                                  | <b>CL607RT00-SES-02</b>                            |                                           |                               | <b>1:10</b>                   |                                |  |  |  |


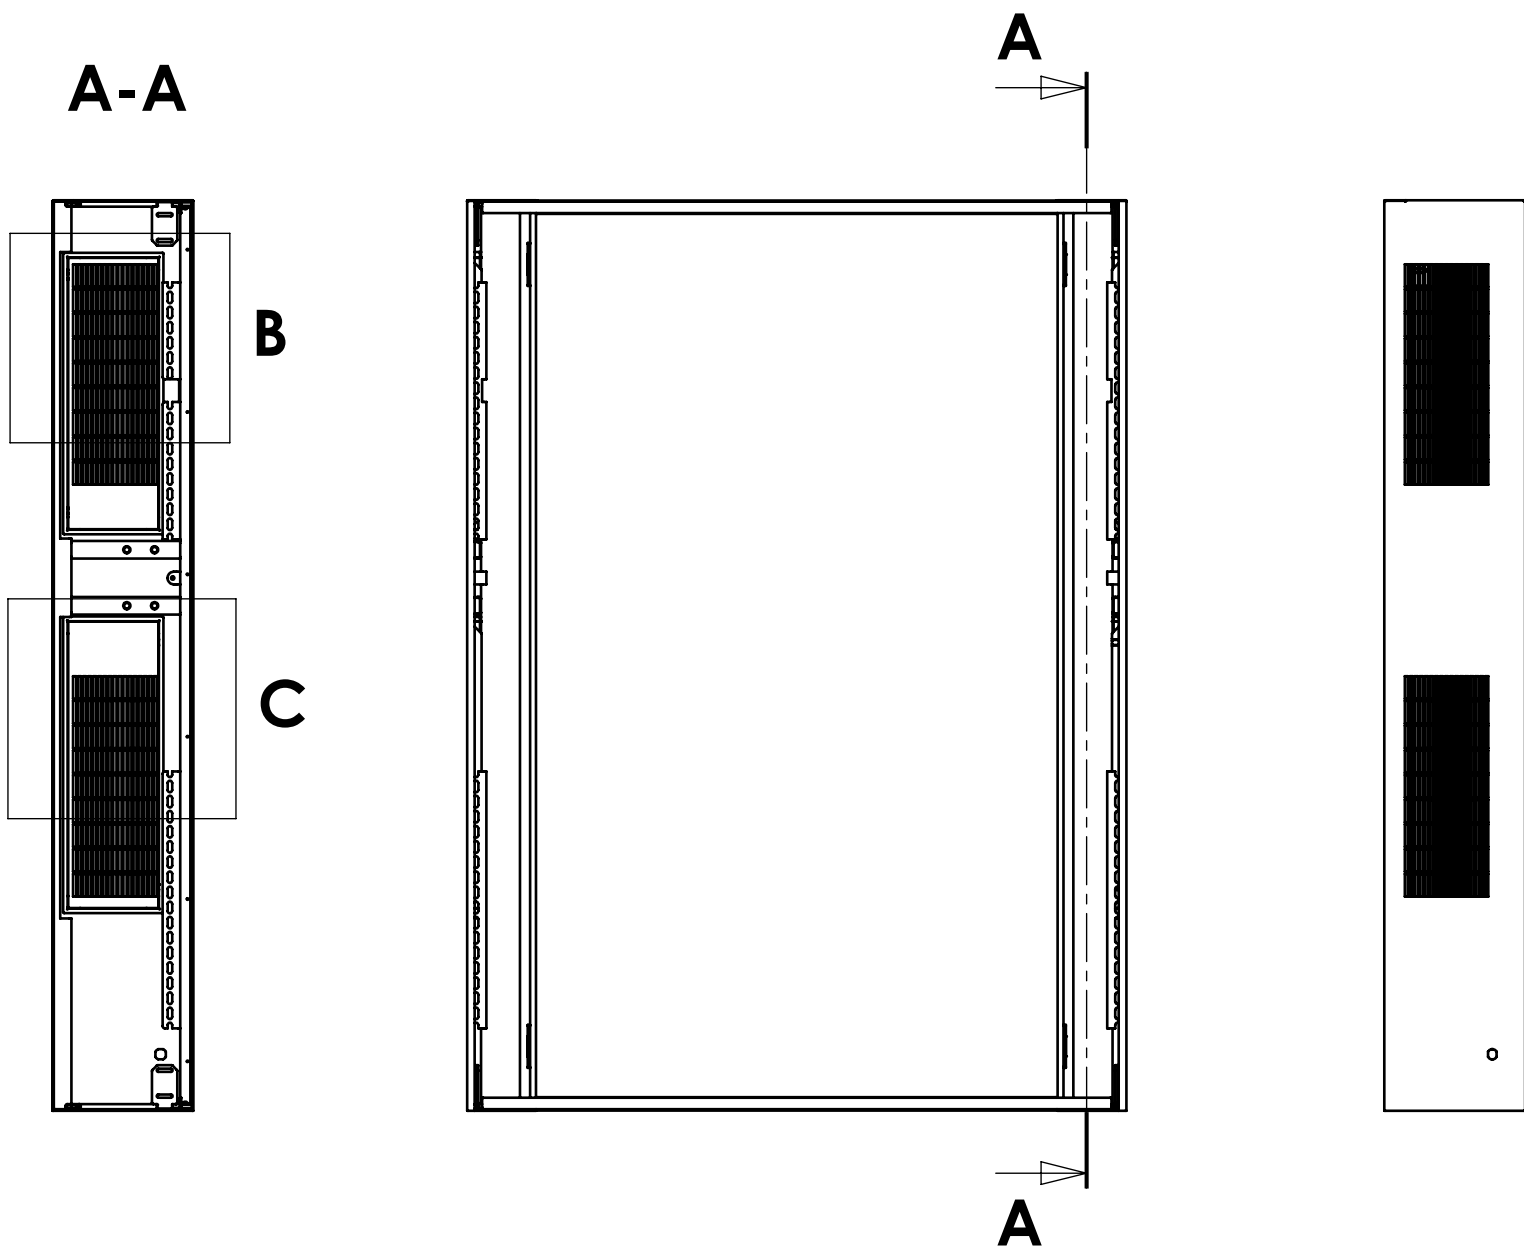



B (1 : 5)

C (1 : 5)


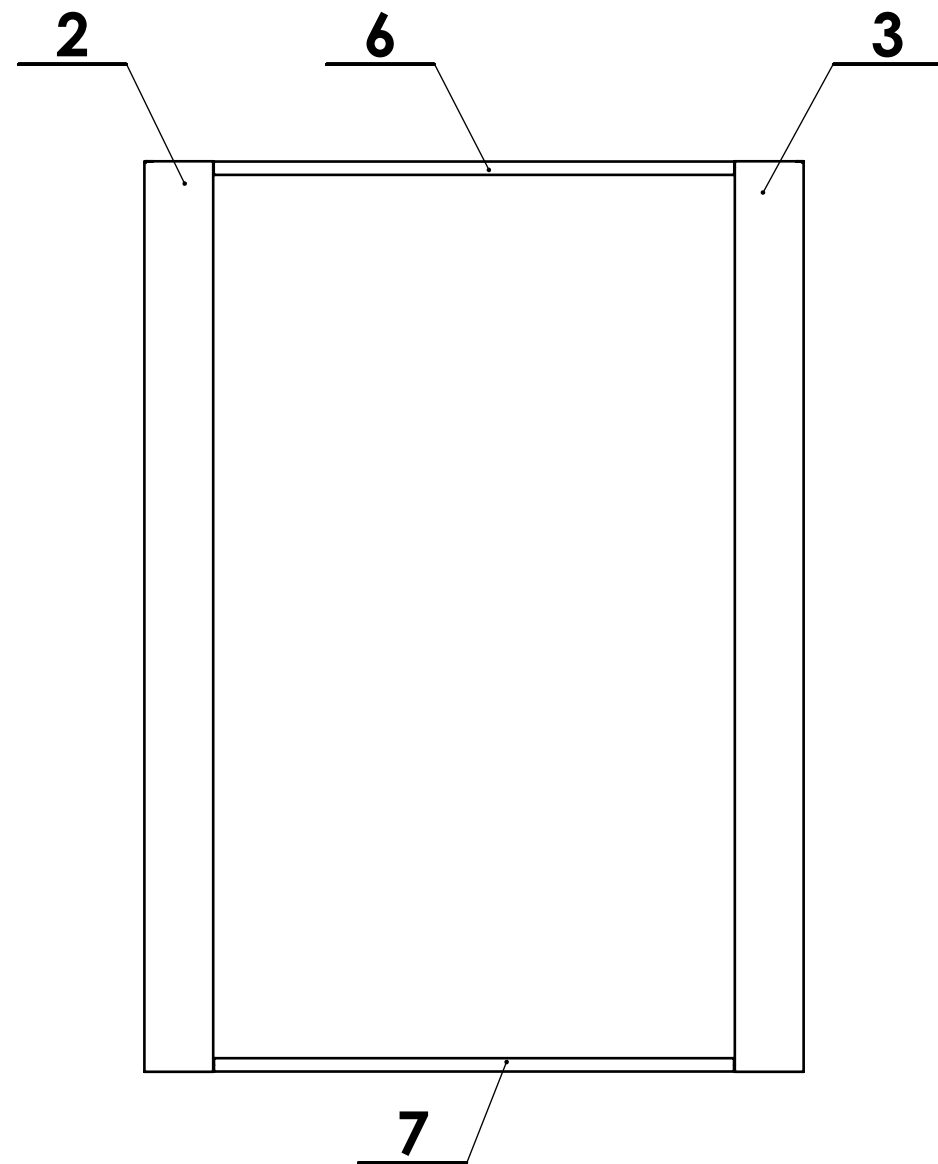


DODÁVÁNO V ROZLOŽENÉM STAVU

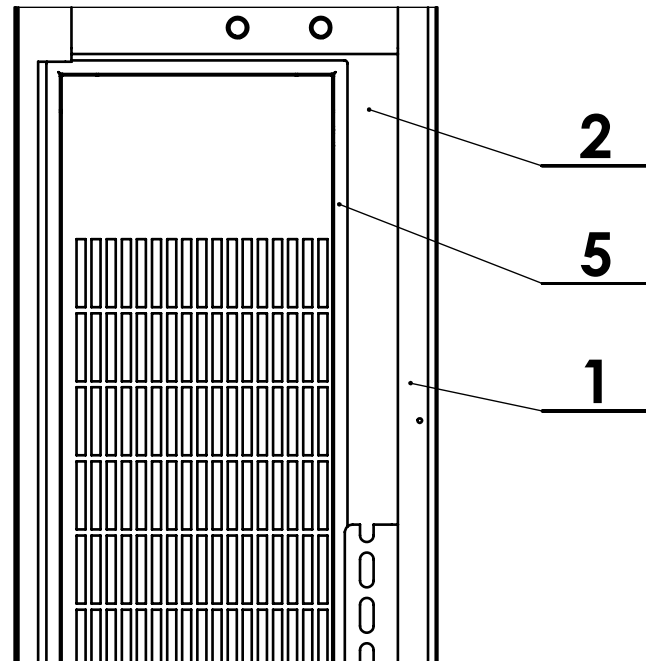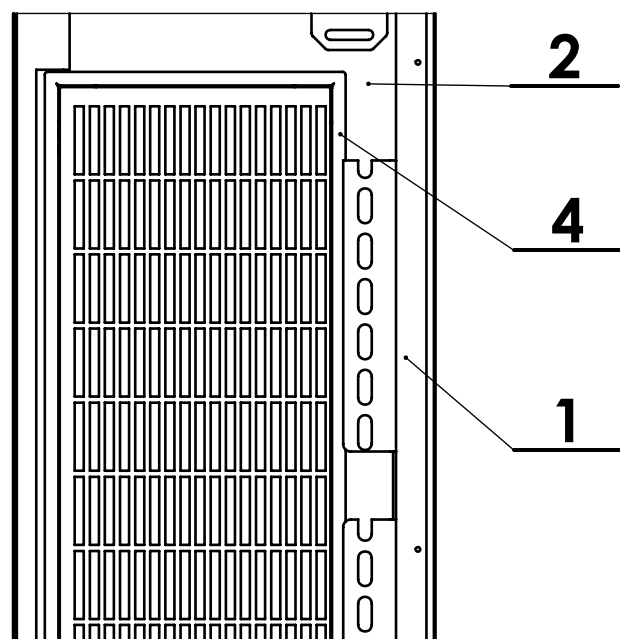

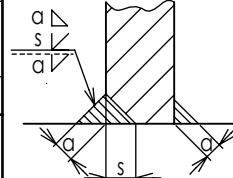
|                                                 |                        |                                                    |   |                                        |   |                         |        |
|-------------------------------------------------|------------------------|----------------------------------------------------|---|----------------------------------------|---|-------------------------|--------|
| 7                                               | PLECH KRYCI L DOLNI    | CL607RT00-035-02                                   | P1,5-1303x66,9                                                                                               | 1.4301                                 | 1.0   | 0.2                     | 1      |
| 6                                               | PLECH KRYCI L HORNÍ    | CL607RT00-032-01                                   | P1,5-65,9x1033                                                                                               | 1.4301                                 | 0.8   | 0.1                     | 1      |
| 5                                               | RAMECEK SANI DELSI     | CL0070000-022-01                                   | P1-199x588                                                                                                   | DX51D+Z                                | 0.4   | 0.1                     | 2      |
| 4                                               | RAMECEK SANI           | CL0070000-010-01                                   | P1-199x558                                                                                                   | DX51D+Z                                | 0.4   | 0.1                     | 2      |
| 3                                               | PLECH LEVÝ             | CL607TR00-131-01                                   | P1-426,5x1853,5                                                                                              | 1.4301                                 | 5.5   | 1.4                     | 1      |
| 2                                               | PLECH PRAVÝ            | CL607TR00-130-01                                   | P1-426,5x1853,5                                                                                              | 1.4301                                 | 5.5   | 1.4                     | 1      |
| 1                                               | RAM SVARENÝ            | CL607RT00-RMS-02                                   | SESTAVA SVAR.                                                                                                |                                        | 20.6   | 2.9                     | 1      |
| Poz. Item                                       | Název dílu / Part name | Č.výkr. / Dwg No. Norma/Norm                       | Rozměr Dimensions                                                                                            | Material                               | Hmotn. Weight   | Plocha Surface          | Ks/Pcs |
| MATERIAL:                                       |                        | DRŠNOST POVRCHU / SURFACE ROUGHNESS ISO 1302 - Ra  | TOLEROVÁNÍ / TOLERANCES ISO 8015 ANO                                                                         | PŘESNOST / GENER. TOLER. ISO 2768 - mK | <div>PROVEDENÍ SVARŮ / DESIGN WELD</div>  |                         |        |
| POČET KS / PCS: dle sestavy / by assembly       |                        | SVAŘOVACÍ DRÁT / WELDING WIRE                      | PROMÍTÁNÍ / PROJECTION  |                                        |   |                         |        |
| ZINKOVÁNO / ZINC:                               |                        | JAKOST SVARU / WELD QUALITY ISO 5817 - C           |   |                                        |   |                         |        |
| NÁSTŘIK / COATING: dle objednávky/by order      |                        | TOLERANCE SVARKU / TOLER. WELDMENTS ISO 13920 - BF | CHRÁNĚNO DLE / PROTECTED UNDER: ISO 16016                                                                    |                                        |   |                         |        |
| VYPRACOVAL / DRAWN: Vojtěch Lečbých             |                        | DATUM / DATE: 4.7.2023                             | <div>MT3 project a.s.</div>                                                                                  |                                        |   |                         |        |
| KONTROLOVAL / CHECKED: Marek Čabla              |                        | DATUM / DATE: 4.7.2023                             |   |                                        |   |                         |        |
| ROZMĚR / DIMENSIONS: SESTAVA                    |                        | DATUM REV. / REV. DATE: 27.1.2025                  | NÁTĚR. PLOCHA / COATING SURFACE:                                                                             |                                        | koef. x 6.5 m2   | FORMÁT / SHEET SIZE: A3 |        |
| NÁZEV AKCE / PROJECT NAME:                      |                        |                                                    | CELKOVÁ HMOTNOST / TOTAL WEIGHT:                                                                             |                                        | kg   | LIST / SHEET: 1/1       |        |
| NÁZEV / TITLE: SESTAVA RAMU CLV S KRYTEM - leva |                        |                                                    | Č. VÝKRESU / DRAWING No: REVIZE / REVISION:                                                                  |                                        |   | MĚŘÍTKO / SCALE: 1:15   |        |




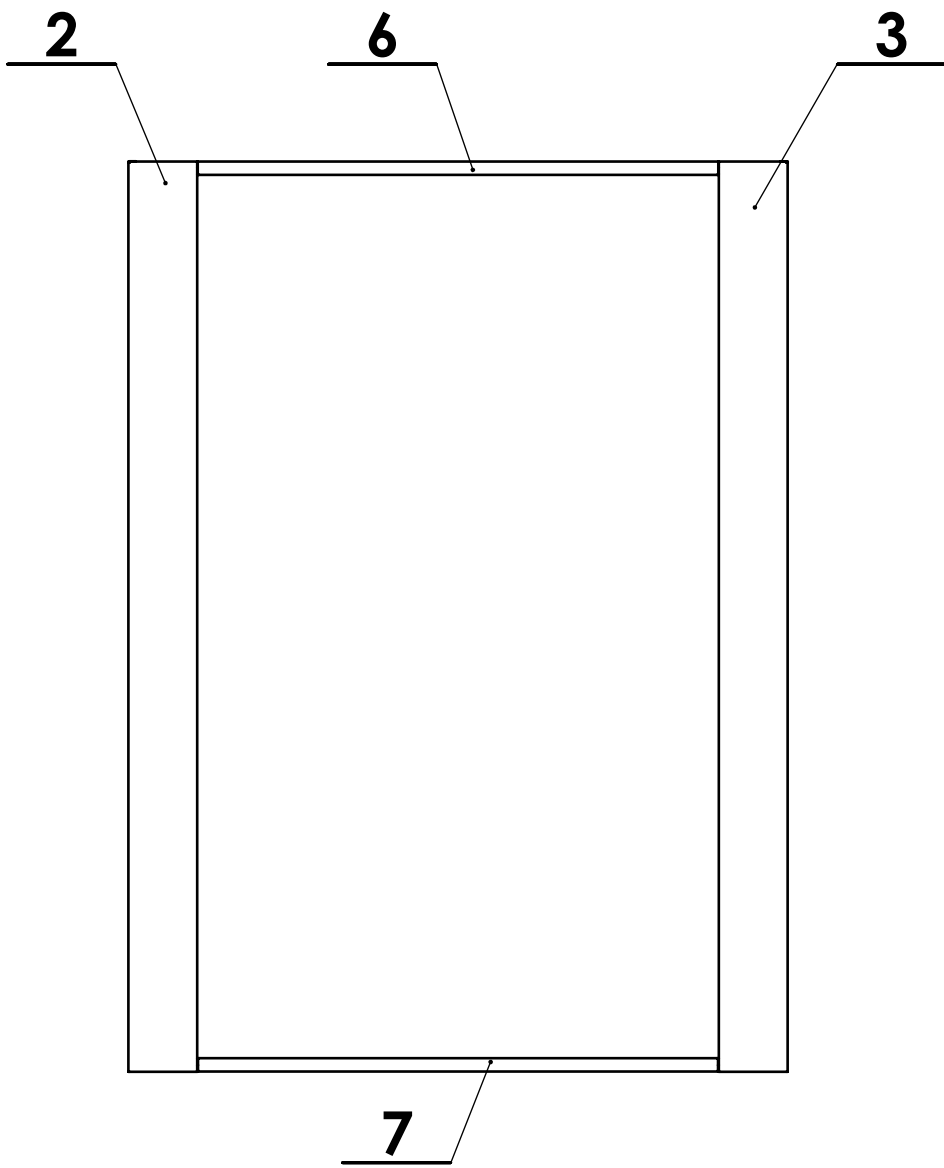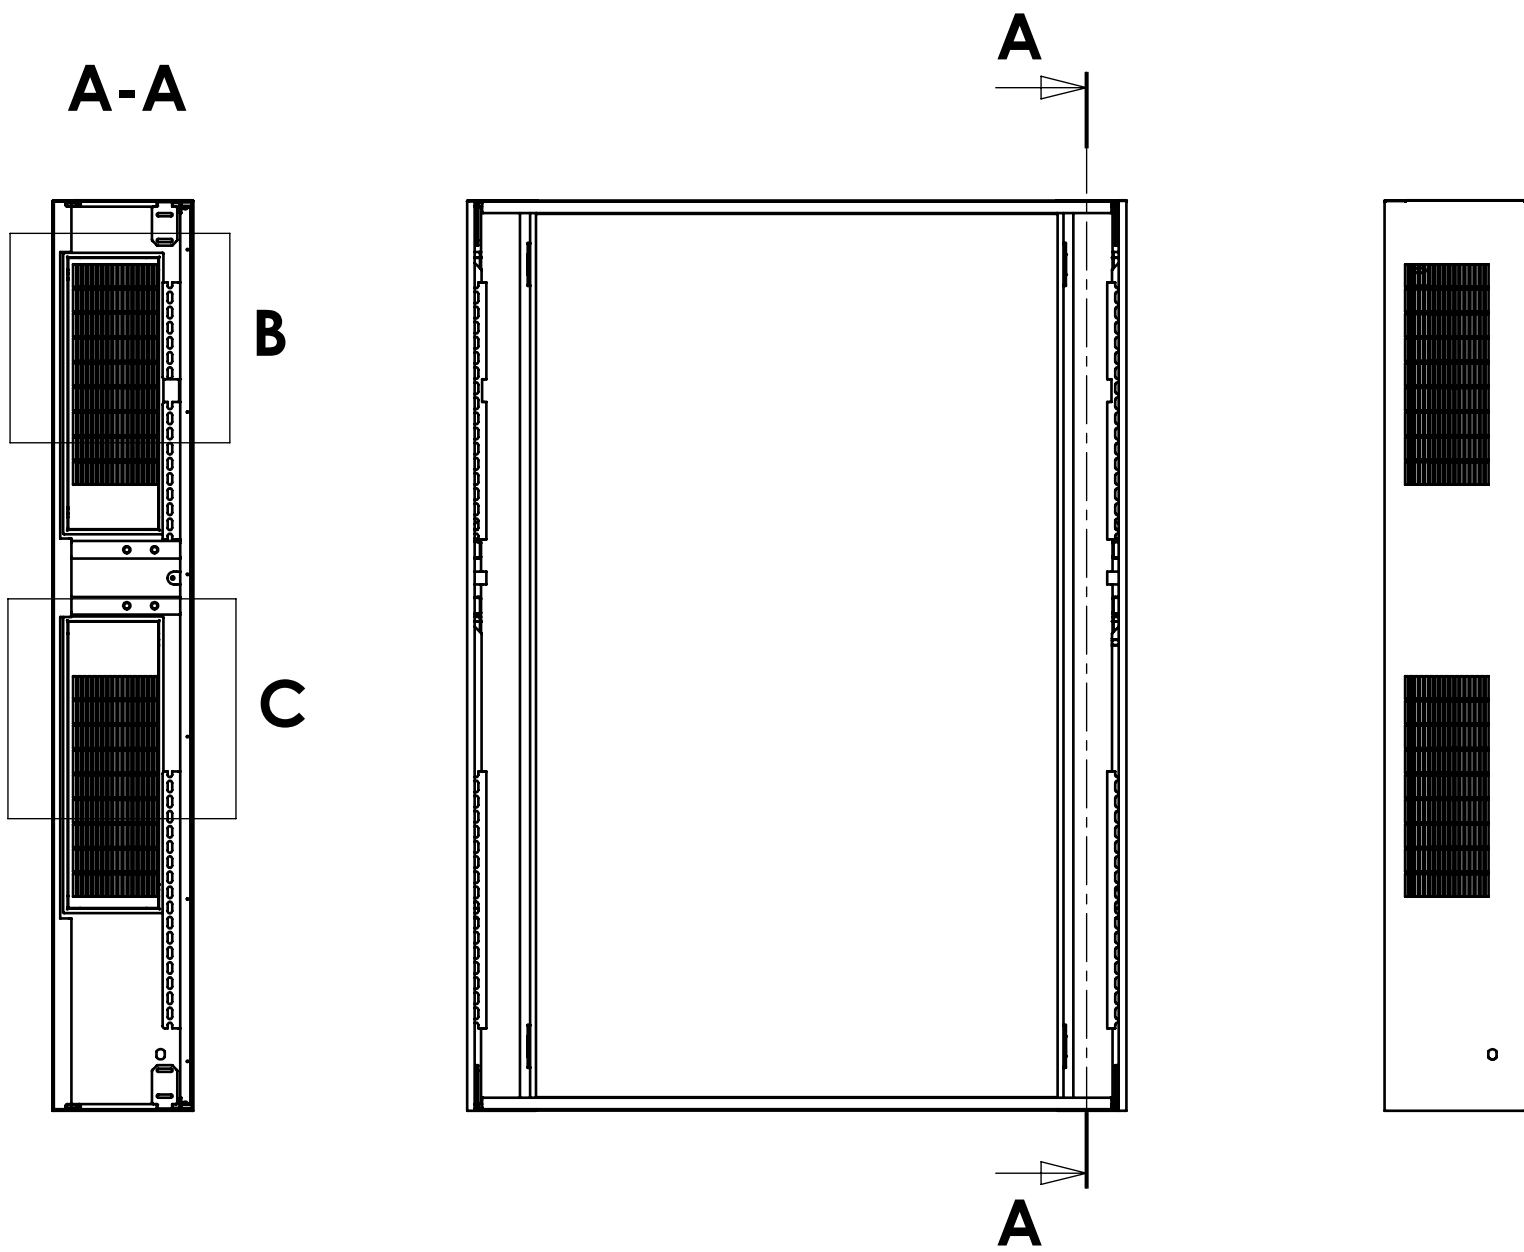


B (1 : 5)

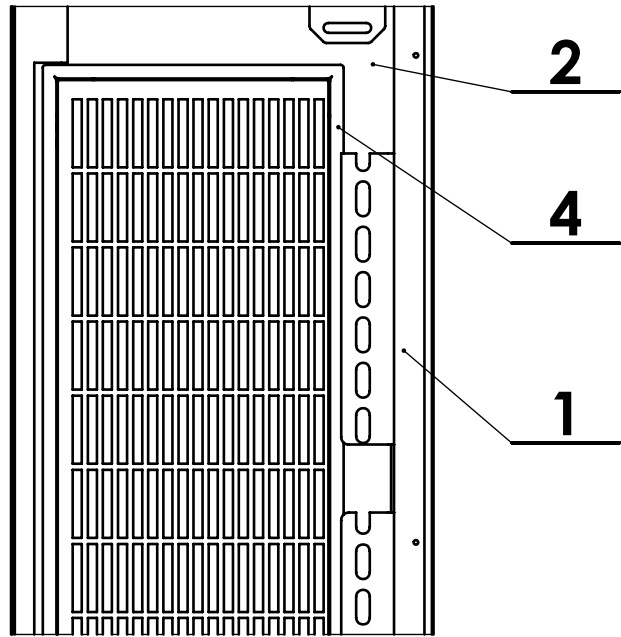


C (1 : 5)

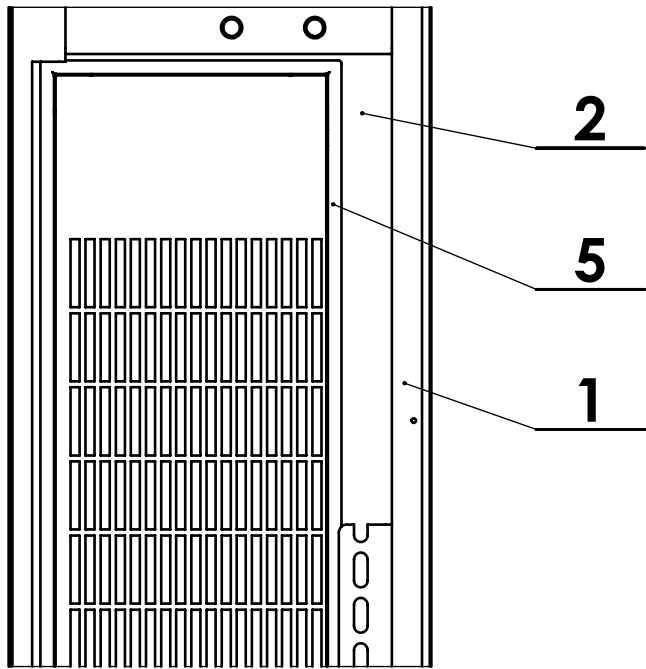


DODÁVÁNO V ROZLOŽENÉM STAVU


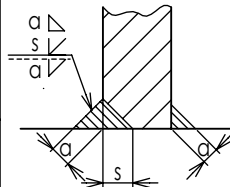
|                                                         |                        |                                                    |   |                                        |                                                                                       |                              |        |
|---------------------------------------------------------|------------------------|----------------------------------------------------|---|----------------------------------------|---------------------------------------------------------------------------------------|------------------------------|--------|
| 7                                                       | PLECH KRYCI L DOLNI    | CL607RT00-035-02                                   | P1,5-1303x66,9                                                                                               | 1.4301                                 | 1.0                                                                                   | 0.2                          | 1      |
| 6                                                       | PLECH KRYCI L HORNÍ    | CL607RT00-032-01                                   | P1,5-65,9x1033                                                                                               | 1.4301                                 | 0.8                                                                                   | 0.1                          | 1      |
| 5                                                       | RAMECEK SANI DELSI     | CL0070000-022-01                                   | P1-199x588                                                                                                   | DX51D+Z                                | 0.4                                                                                   | 0.1                          | 2      |
| 4                                                       | RAMECEK SANI           | CL0070000-010-01                                   | P1-199x558                                                                                                   | DX51D+Z                                | 0.4                                                                                   | 0.1                          | 2      |
| 3                                                       | PLECH LEVÝ             | CL607RT00-031-02                                   | P1-426,5x1853,5                                                                                              | 1.4301                                 | 5.5                                                                                   | 1.4                          | 1      |
| 2                                                       | PLECH PRAVÝ            | CL607RT00-030-02                                   | P1-426,5x1853,5                                                                                              | 1.4301                                 | 5.5                                                                                   | 1.4                          | 1      |
| 1                                                       | RAM SVARENÝ            | CL607RT00-RMS-02                                   | SESTAVA SVAR.                                                                                                |                                        | 20.6                                                                                  | 2.9                          | 1      |
| Poz. Item                                               | Název dílu / Part name | Č.výkr. / Dwg No. Norma/Norm                       | Rozměr Dimensions                                                                                            | Material                               | Hmotn. Weight                                                                         | Plocha Surface               | Ks/Pcs |
| MATERIAL:                                               |                        | DRSNOST POVRCHU / SURFACE ROUGHNESS ISO 1302 - Ra  | TOLEROVÁNÍ / TOLERANCES ISO 8015 ANO                                                                         | PŘESNOST / GENER. TOLER. ISO 2768 - mK | PROVEDENÍ SVARŮ / DESIGN WELD                                                         |                              |        |
| POČET KS / PCS: dle sestavy / by assembly               |                        | SVAŘOVACÍ DRÁT / WELDING WIRE                      | PROMÍTÁNÍ / PROJECTION  |                                        |  |                              |        |
| ZINKOVÁNO / ZINC:                                       |                        | JAKOST SVARU / WELD QUALITY ISO 5817 - C           |   |                                        |                                                                                       |                              |        |
| NÁSTŘIK / COATING: dle objednávky/by order              |                        | TOLERANCE SVARKU / TOLER. WELDMENTS ISO 13920 - BF | CHRÁNĚNO DLE / PROTECTED UNDER: ISO 16016                                                                    |                                        |                                                                                       |                              |        |
| VYPRACOVAL / DRAWN: Vojtěch Lečbých                     |                        | DATUM / DATE: 4.7.2023                             | <b>MT3 project a.s.</b>                                                                                      |                                        |                                                                                       |                              |        |
| KONTROLOVAL / CHECKED: Marek Čabla                      |                        | DATUM / DATE: 4.7.2023                             |   |                                        |                                                                                       |                              |        |
| ROZMĚR / DIMENSIONS: SESTAVA                            |                        | DATUM REV. / REV. DATE: 27.1.2025                  | NÁTĚR. PLOCHA / COATING SURFACE:                                                                             | koef. x 6.5 m2                         | FORMÁT / SHEET SIZE: <b>A3</b>                                                        |                              |        |
| NÁZEV AKCE / PROJECT NAME:                              |                        |                                                    | CELKOVÁ HMOTNOST / TOTAL WEIGHT:                                                                             | kg                                     | LIST / SHEET: <b>1/1</b>                                                              |                              |        |
| NÁZEV / TITLE: <b>SESTAVA RAMU CLV S KRYTEM - prava</b> |                        |                                                    | Č. VÝKRESU / DRAWING No:                                                                                     |                                        | REVIZE / REVISION:                                                                    | MĚŘÍTKO / SCALE: <b>1:15</b> |        |

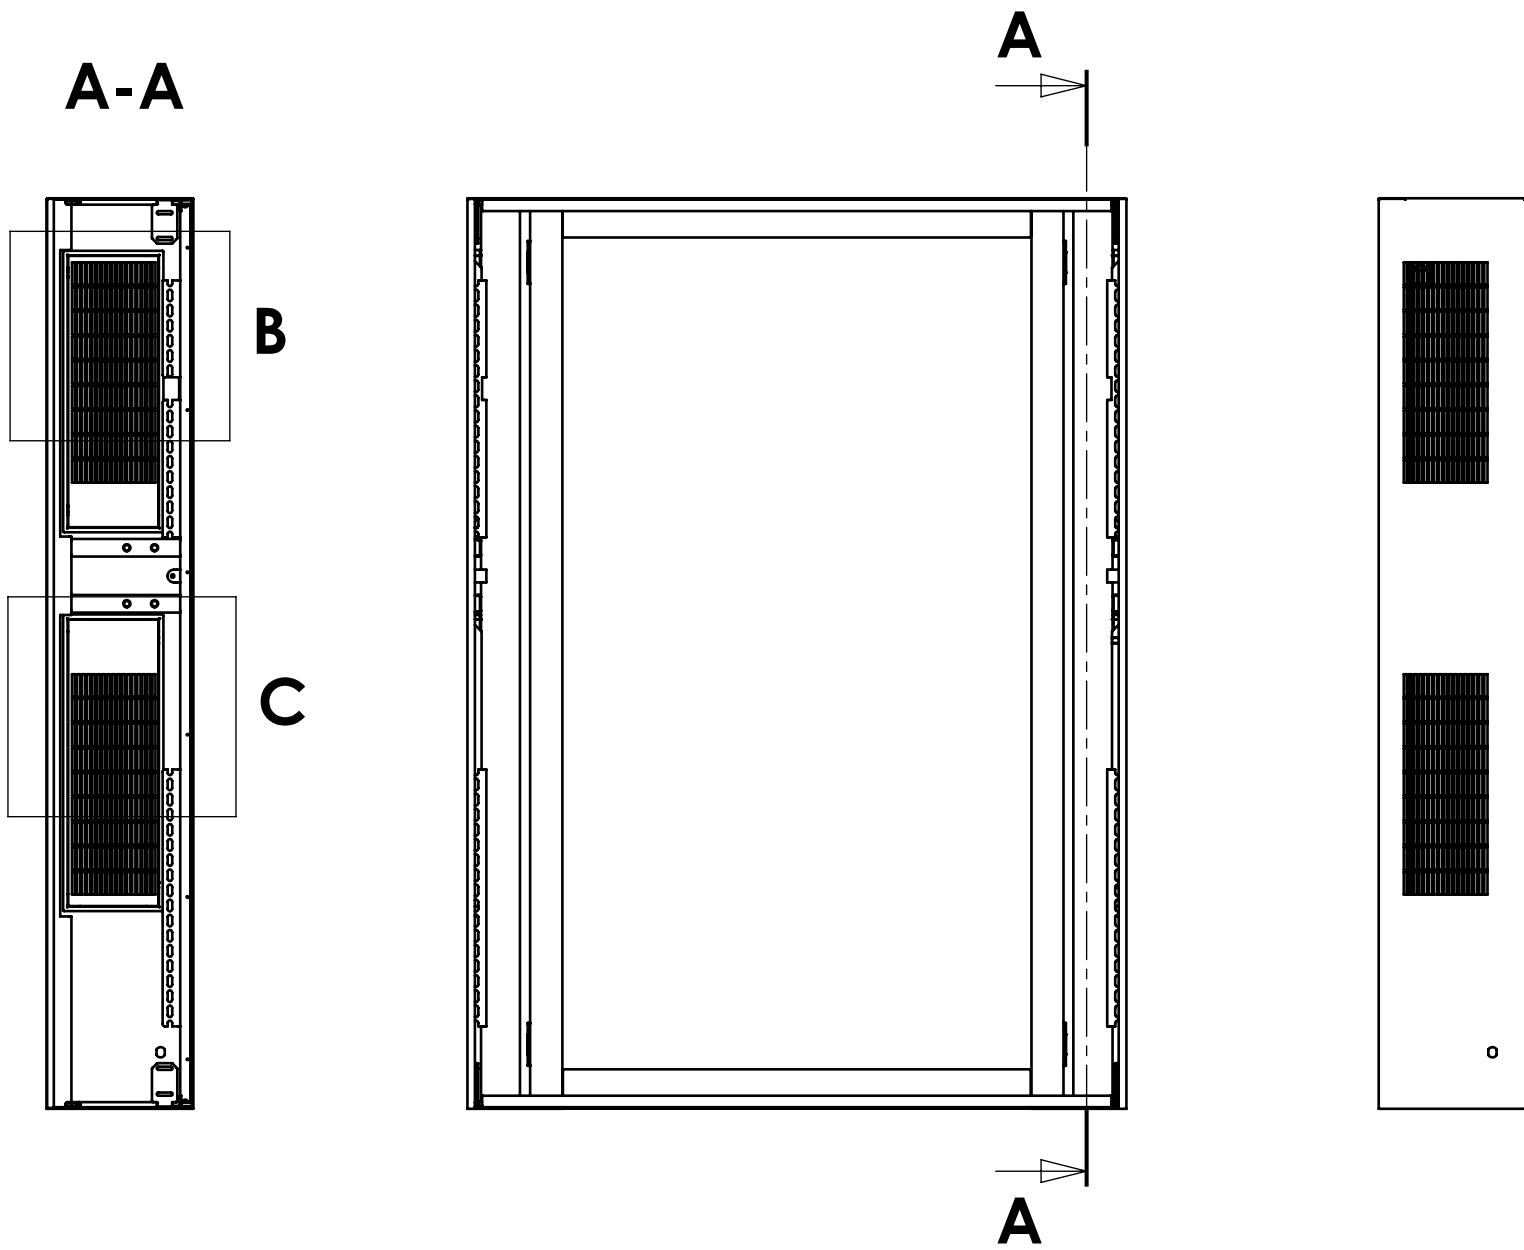

B (1 : 5)


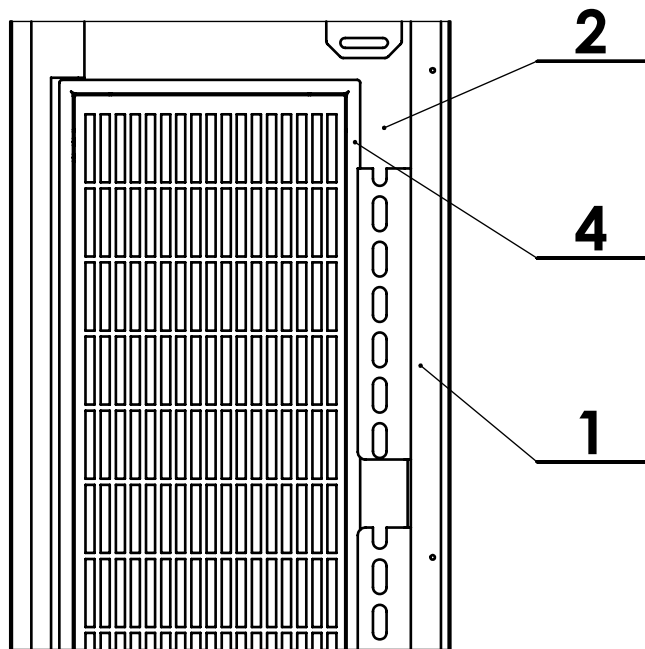


C (1 : 5)

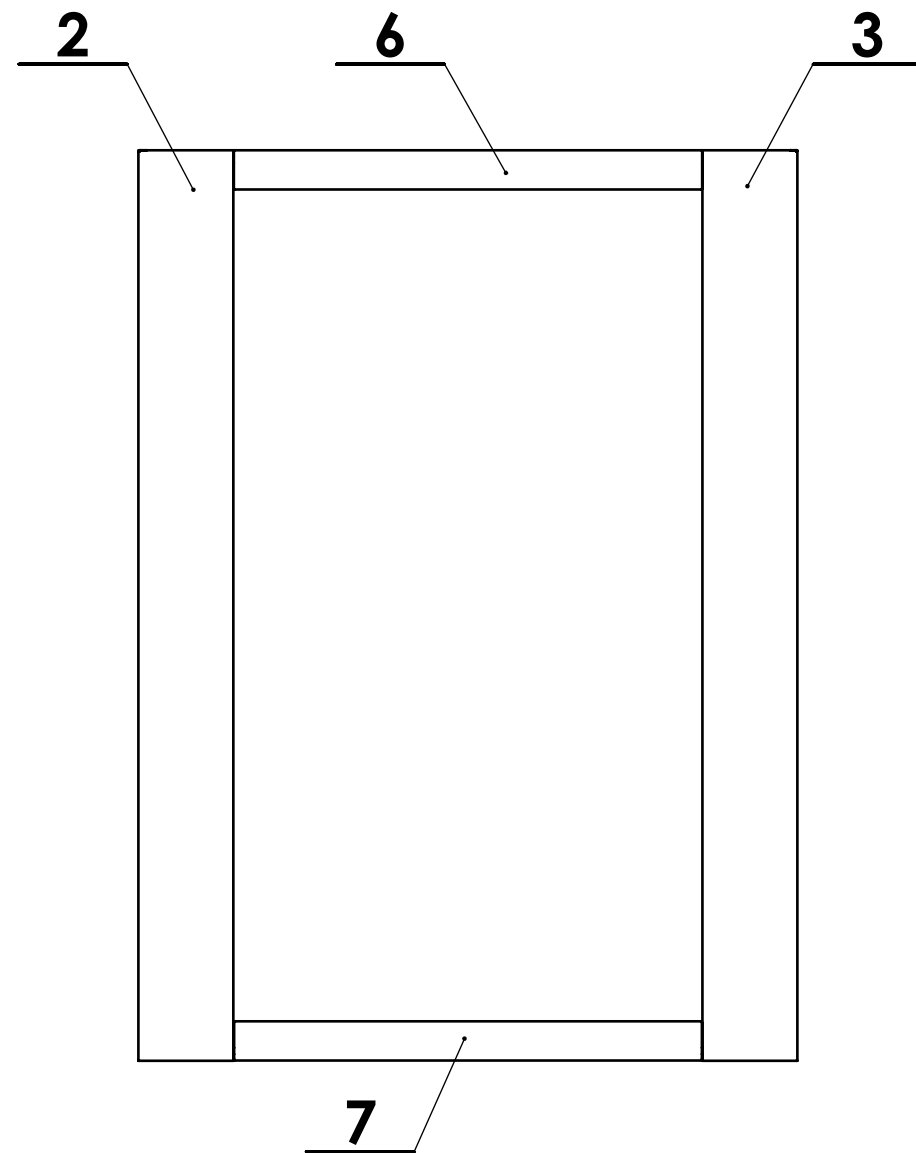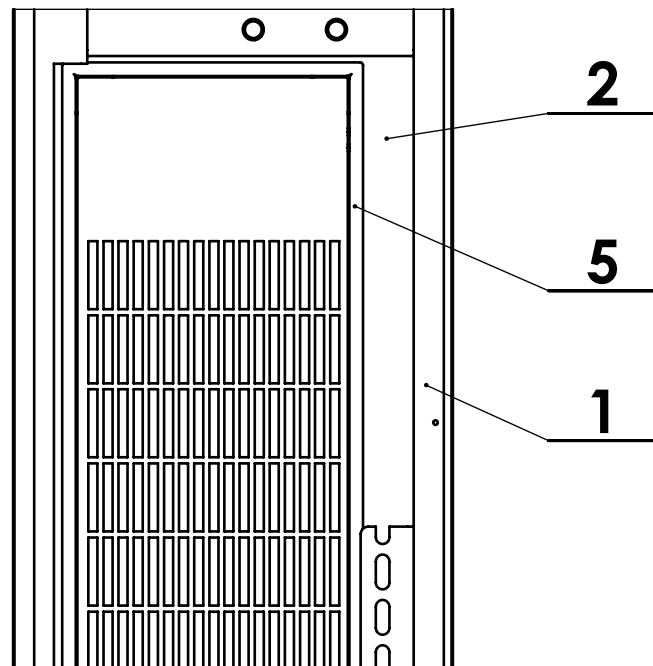


DODÁVÁNO V ROZLOŽENÉM STAVU




|                                      |                        |                                                   |                                                    |                                           |                               |                  |        |
|--------------------------------------|------------------------|---------------------------------------------------|----------------------------------------------------|-------------------------------------------|-------------------------------|------------------|--------|
| 7                                    | PLECH KRYCI L DOLNI    | CL607RI00-035-00                                  | P1,5-129,4x1303                                    | 1.4301                                    | 1.7                           | 0.3              | 1      |
| 6                                    | PLECH KRYCI L HORNÍ    | CL607RI00-032-00                                  | P1,5-127,9x929                                     | 1.4301                                    | 1.4                           | 0.2              | 1      |
| 5                                    | RAMECEK SANI DELSI     | CL0070000-022-01                                  | P1-199x588                                         | DX51D+Z                                   | 0.4                           | 0.1              | 2      |
| 4                                    | RAMECEK SANI           | CL0070000-010-01                                  | P1-199x558                                         | DX51D+Z                                   | 0.4                           | 0.1              | 2      |
| 3                                    | PLECH LEVÝ             | CL607RI00-031-00                                  | P1-490x1856,5                                      | 1.4301                                    | 6.4                           | 1.7              | 1      |
| 2                                    | PLECH PRAVÝ            | CL607RI00-030-00                                  | P1-490x1856,5                                      | 1.4301                                    | 6.4                           | 1.7              | 1      |
| 1                                    | RAM SVARENÝ            | CL607RT00-RMS-02                                  | SESTAVA SVAR.                                      |                                           | 20.6                          | 2.9              | 1      |
| Poz. Item                            | Název dílu / Part name | Č.výkr. / Dwg No. Norma/Norm                      | Rozměr Dimensions                                  | Material                                  | Hmotn. Weight                 | Plocha Surface   | Ks/Pcs |
| MATERIAL:                            |                        | DRSNOST POVRCHU / SURFACE ROUGHNESS ISO 1302 - Ra | TOLEROVÁNÍ / TOLERANCES ISO 8015 ANO               | PŘESNOST / GENER. TOLER. ISO 2768 - mK    | PROVEDENÍ SVARŮ / DESIGN WELD |                  |        |
| POČET KS / PCS:                      |                        | dle sestavy / by assembly                         | SVAŘOVACÍ DRÁT / WELDING WIRE                      | PROMÍTÁNÍ / PROJECTION                    |                               |                  |        |
| ZINKOVÁNO / ZINC:                    |                        | JAKOST SVARU / WELD QUALITY ISO 5817 - C          |                                                    |                                           |                               |                  |        |
| NÁSTRÍK / COATING:                   |                        | dle objednávky/by order                           | TOLERANCE SVARKU / TOLER. WELDMENTS ISO 13920 - BF | CHRÁNĚNO DLE / PROTECTED UNDER: ISO 16016 |                               |                  |        |
| VYPRACOVAL / DRAWN:                  |                        | Vojtěch Lečbých                                   | DATUM / DATE:                                      | 4.7.2023                                  |                               |                  |        |
| KONTROLOVAL / CHECKED:               |                        | Marek Čabla                                       | DATUM / DATE:                                      | 4.7.2023                                  | <b>MT3 project a.s.</b>       |                  |        |
| ROZMĚR / DIMENSIONS:                 |                        | SESTAVA                                           | DATUM REV. / REV. DATE:                            | 27.1.2025                                 |                               |                  |        |
| NÁZEV AKCE / PROJECT NAME:           |                        |                                                   | CELKOVÁ HMOTNOST / TOTAL WEIGHT:                   |                                           | kg                            | LIST / SHEET:    | 1/1    |
| NÁZEV / TITLE:                       |                        |                                                   | Č. VÝKRESU / DRAWING No:                           |                                           | REVIZE / REVISION:            | MĚŘÍTKO / SCALE: |        |
| SESTAVA RAMU CLV S KRYTEM - IR prava |                        |                                                   |                                                    |                                           |                               | 1:15             |        |

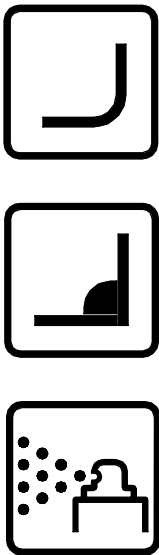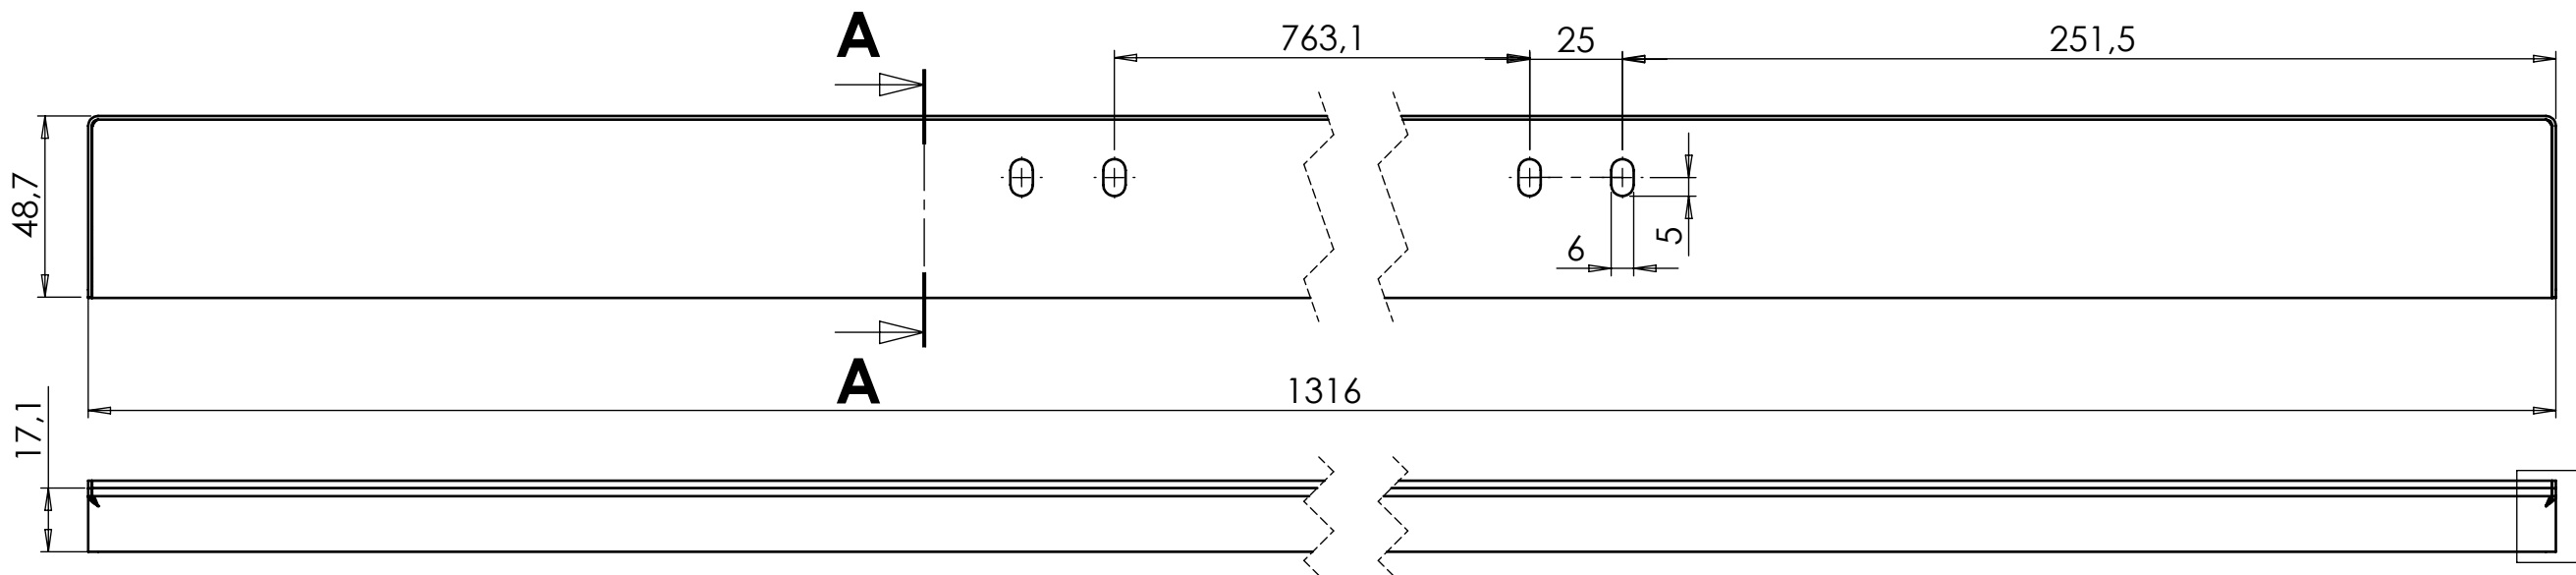

A-A (2 : 1)



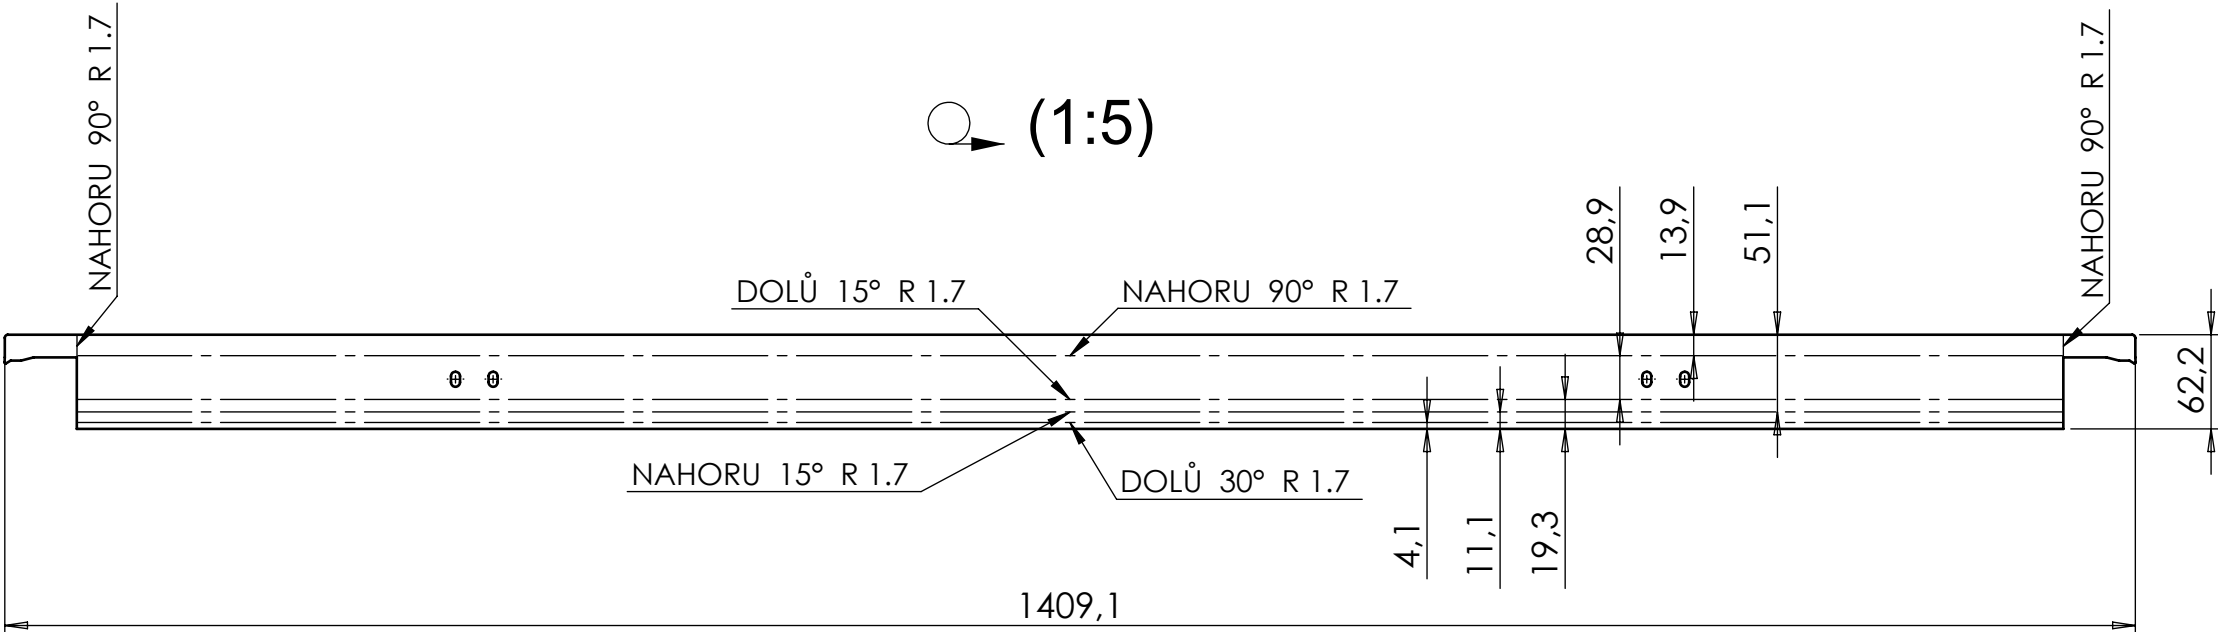


B (3 : 1)

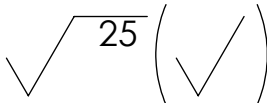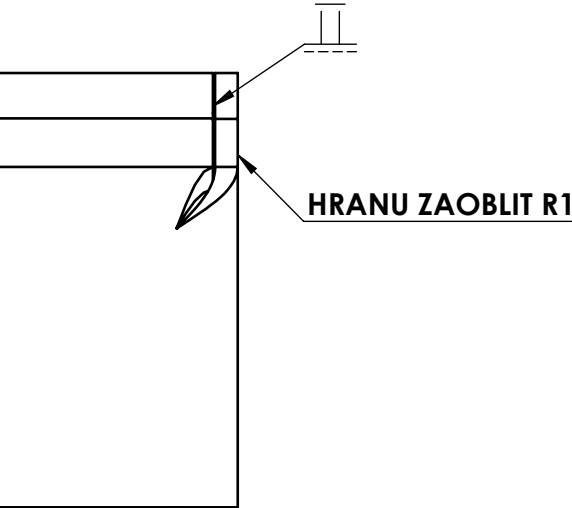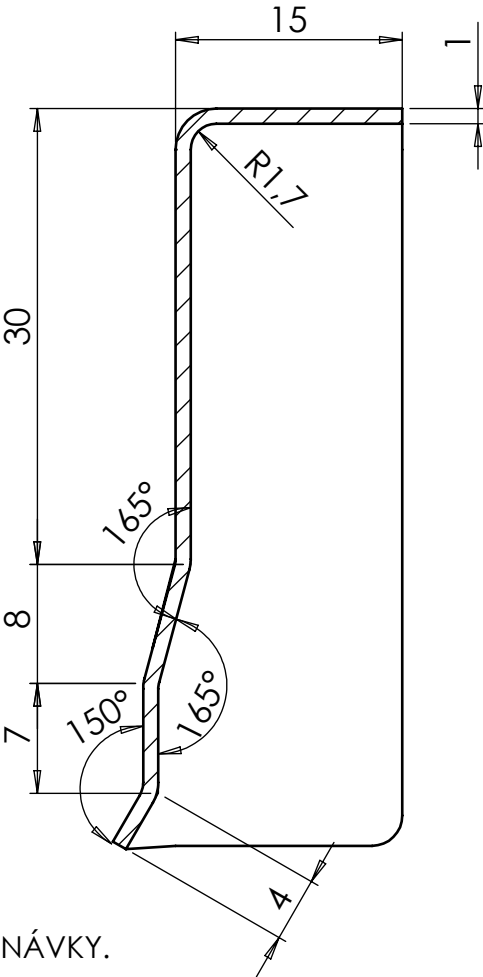


PRÁŠKOVĚ LAKOVÁNO RAL DLE OBJEDNÁVKY.  
RAZNÍK: BS-10100  
MATRICE: 3081-V8  
ROZMĚRY ROZVINUTÉHO PLECHU DLE SOUBORU CL0070000-052-07 PLECH SKLA.DXF

|                            |                           |                                                       |                                         |                                           |                               |
|----------------------------|---------------------------|-------------------------------------------------------|-----------------------------------------|-------------------------------------------|-------------------------------|
| MATERIAL:                  | DX51D+Z                   | DRSNOST POVRCHU / SURFACE ROUGHNESS<br>ISO 1302 - Ra  | TOLEROVÁNÍ / TOLERANCES<br>ISO 8015 ANO | PŘESNOST / GENER. TOLER.<br>ISO 2768 - mK | PROVEDENÍ SVARŮ / DESIGN WELD |
| POČET KS / PCS:            | dle sestavy / by assembly | SVAROVACÍ DRÁT / WELDING WIRE                         | PROMÍTÁNÍ / PROJECTION                  |                                           |                               |
| ZINKOVÁNO / ZINC:          |                           | JAKOST SVARU / WELD QUALITY<br>ISO 5817 - C           | CHRÁNĚNO DLE / PROTECTED UNDER:         | ISO 16016                                 |                               |
| NÁSTŘÍK / COATING:         | dle objednávky/by order   | TOLERANCE SVARKU / TOLER. WELDMENTS<br>ISO 13920 - BF |                                         |                                           |                               |
| VYPRACOVAL / DRAWN:        | Vojtěch Lečbých           | DATUM / DATE:                                         | 17.5.2023                               | <b>MT3 project a.s.</b>                   |                               |
| KONTROLOVAL / CHECKED:     | Marek Čabla               | DATUM / DATE:                                         | 17.5.2023                               |                                           |                               |
| ROZMĚR / DIMENSIONS:       | P 1-62,2x1409,5           | DATUM REV. / REV. DATE:                               | 7.11.2024                               | NÁTĚR. PLOCHA / COATING SURFACE:          | koef. 1.0 x 0.2 m2            |
| NÁZEV AKCE / PROJECT NAME: |                           | CELKOVÁ HMOTNOST / TOTAL WEIGHT:                      | 0.7 kg                                  | FORMÁT / SHEET SIZE:                      | A3                            |
| NÁZEV / TITLE:             |                           | Č. VÝKRESU / DRAWING No:                              | REVIZE / REVISION:                      | LIST / SHEET:                             | 1/1                           |
| PLECH SKLA                 |                           | CL0070000-052-07                                      |                                         | MĚŘÍTKO / SCALE:<br>1:2                   |                               |

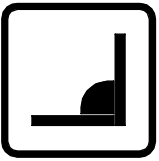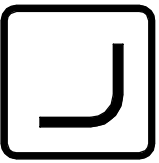
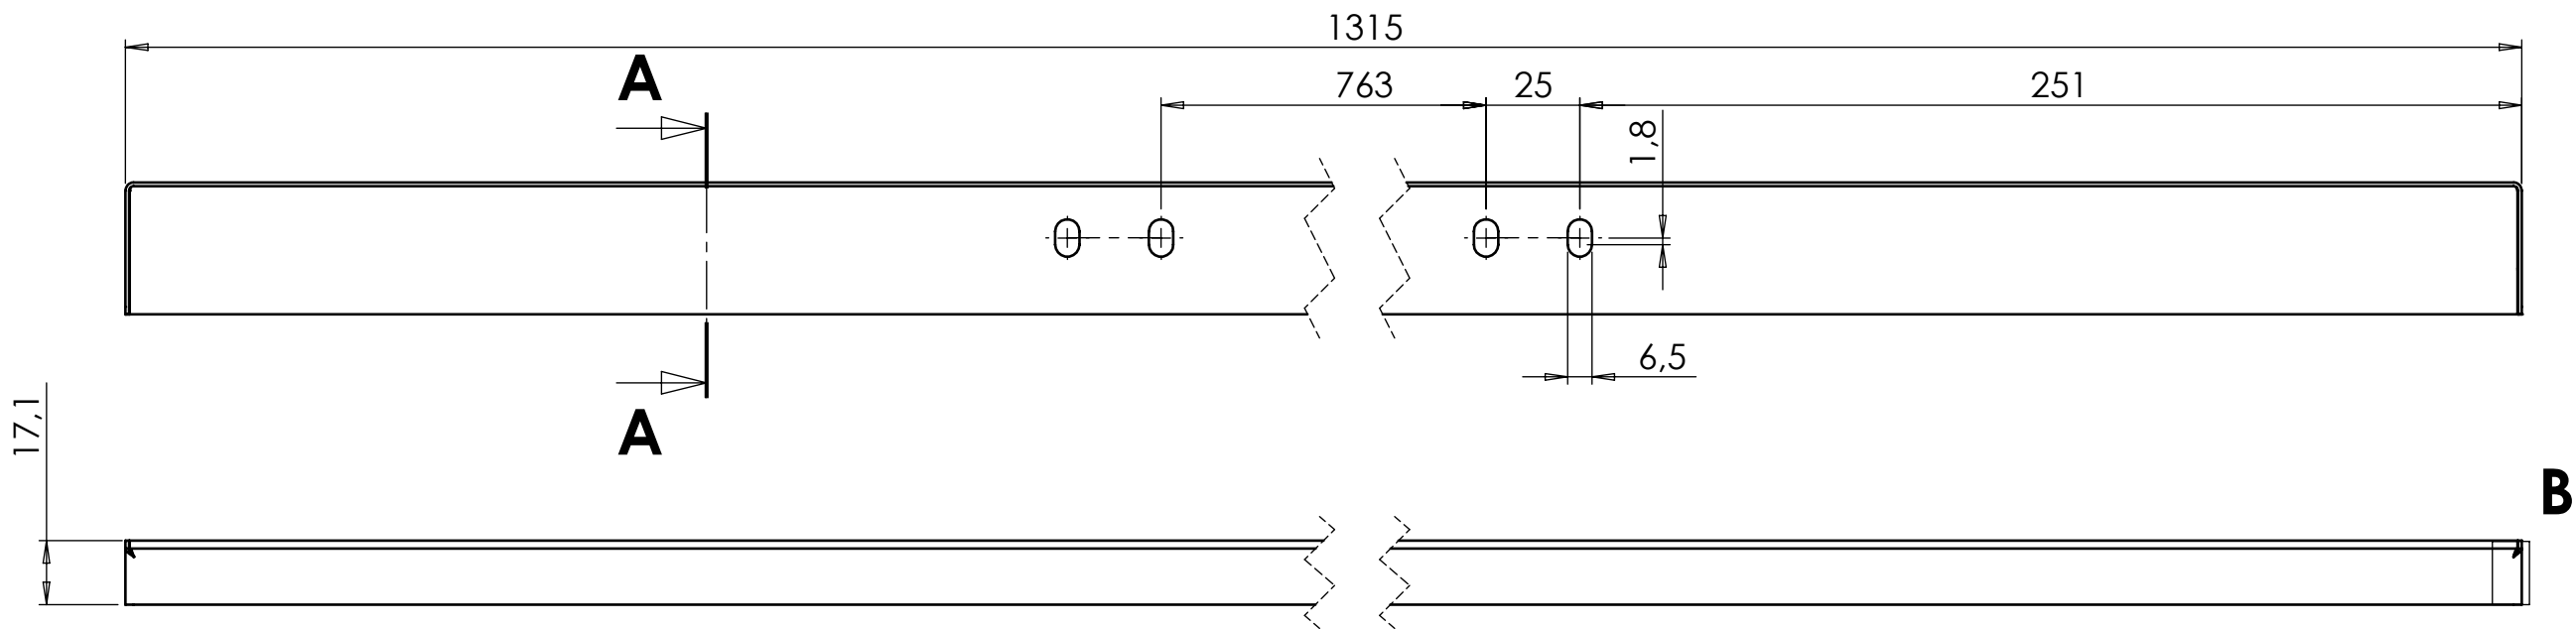


Q (1:5)

A-A (2 : 1)


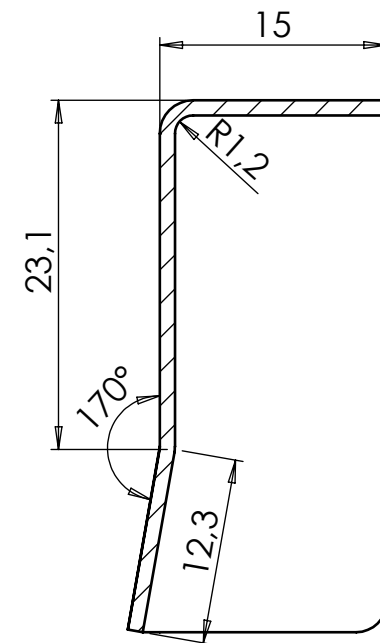


B (3 : 1)

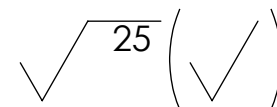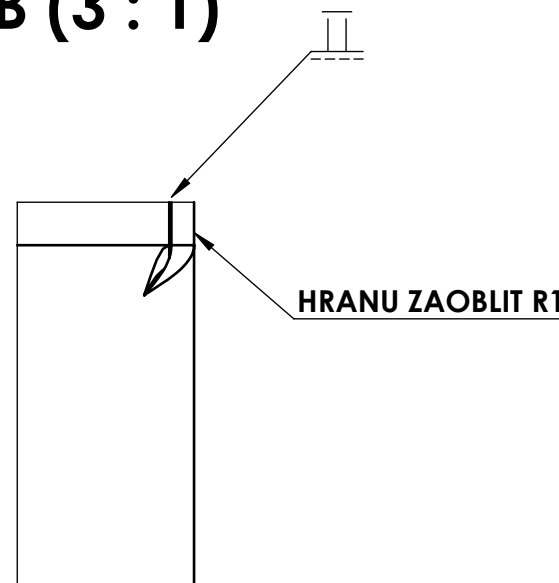

PRÁŠKOVĚ LAKOVÁNO RAL DLE OBJEDNÁVKY.  
RAZNÍK: BS-10100  
MATRICE: 3081-V8  
ROZMĚRY ROZVINUTÉHO PLECHU DLE SOUBORU CL0070000-052-08 PLECH SKLA.DXF

|                            |                           |                                                       |                                           |                                           |                               |
|----------------------------|---------------------------|-------------------------------------------------------|-------------------------------------------|-------------------------------------------|-------------------------------|
| MATERIAL:                  | DX51D+Z                   | DRSNOST POVRCHU / SURFACE ROUGHNESS<br>ISO 1302 - Ra  | TOLEROVÁNÍ / TOLERANCES<br>ISO 8015 ANO   | PŘESNOST / GENER. TOLER.<br>ISO 2768 - mK | PROVEDENÍ SVARŮ / DESIGN WELD |
| POČET KS / PCS:            | dle sestavy / by assembly | SVAROVACÍ DRÁT / WELDING WIRE                         | PROMÍTÁNÍ / PROJECTION                    |                                           |                               |
| ZINKOVÁNO / ZINC:          |                           | JAKOST SVARU / WELD QUALITY<br>ISO 5817 - C           | CHRÁNĚNO DLE / PROTECTED UNDER: ISO 16016 |                                           |                               |
| NÁSTŘÍK / COATING:         | dle objednávky/by order   | TOLERANCE SVARKU / TOLER. WELDMENTS<br>ISO 13920 - BF |                                           |                                           |                               |
| VYPRACOVAL / DRAWN:        | Vojtěch Lečbých           | DATUM / DATE:                                         | 17.5.2023                                 | MT3 project a.s.                          |                               |
| KONTROLOVAL / CHECKED:     | Marek Čabla               | DATUM / DATE:                                         | 17.5.2023                                 |                                           |                               |
| ROZMĚR / DIMENSIONS:       | P 1-48,3x1381,4           | DATUM REV. / REV. DATE:                               | 7.11.2024                                 | NÁTĚR. PLOCHA / COATING SURFACE:          | koef. 1.0 x 0.1 m2            |
| NÁZEV AKCE / PROJECT NAME: |                           | CELKOVÁ HMOTNOST / TOTAL WEIGHT:                      | 0,5 kg                                    | FORMÁT / SHEET SIZE:                      | A3                            |
| NÁZEV / TITLE:             |                           | Č. VÝKRESU / DRAWING No:                              |                                           | LIST / SHEET:                             | 1/1                           |
|                            |                           | REVIZE / REVISION:                                    |                                           | MĚŘÍTKO / SCALE:                          | 1:2                           |
|                            |                           |                                                       |                                           |                                           |                               |

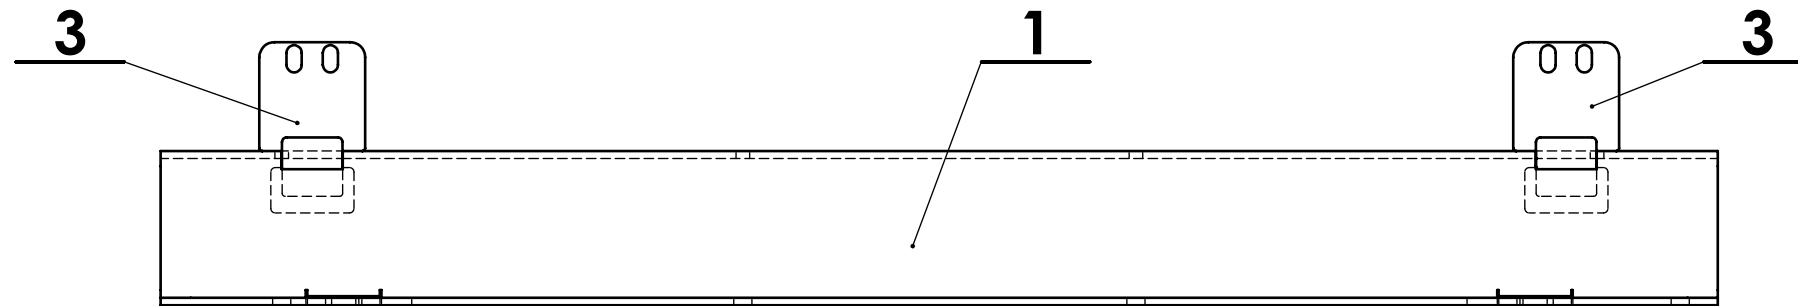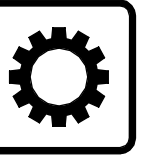



Technical drawing of a circular base plate. The plate features two mounting holes, each marked with a crosshair. A label "4x M5-6H" is positioned to the right of the plate, with a leader line pointing to the right-hand hole. The base plate is shown in cross-section, revealing a stepped profile with a central rectangular cutout and a smaller rectangular feature on the left side.

Technical drawing of a 90-degree corner joint. The drawing shows a cross-section of a corner where two plates meet. The dimensions are as follows:


- Overall width: 97
- Overall height: 70
- Distance from the bottom edge to the joint line: 14
- Distance from the left edge to the joint line: 72
- Angle:  $90^\circ \pm 0.5^\circ$
- Labels: 1, 2, 3, and NEVAŘIT (Welding).
- Surface finish symbols: 4

# OZNAČENÉ DÍRY A ZÁVITY ZHOTOVIT PO ZINKOVÁNÍ TVARY SVAROVÝCH PLOCH DLE CSN EN ISO 9692-1.




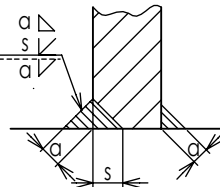
|                                            |                        |                                                   |   |                                        |   |                   |        |
|--------------------------------------------|------------------------|---------------------------------------------------|---|----------------------------------------|---|-------------------|--------|
| 3                                          | PLECH DRZAK TV         | CL607RT00-023-02                                  | P5-70x102   | S235JR                                 | 0.2   | 0.0               | 2      |
| 2                                          | PLECH                  | CL607RT00-022-03                                  | P4-50x55   | S235JR                                 | 0.1   | 0.0               | 2      |
| 1                                          | PLECH                  | CL607RT00-020-03                                  | P5-226,8x1030                                                                                                | S235JRC                                | 9.1   | 0.5               | 1      |
| Poz. Item                                  | Název dílu / Part name | Č.výkr. / Dwg No. Norma/Norm                      | Rozměr Dimensions                                                                                            | Material                               | Hmotn. Weight   | Plocha Surface    | Ks/Pcs |
| MATERIAL:                                  |                        | DRSNOST POVRCHU / SURFACE ROUGHNESS ISO 1302 - Ra | TOLEROVÁNÍ / TOLERANCES ISO 8015 AÑO                                                                         | PŘESNOST / GENER. TOLER. ISO 2768 - mK | <div>PROVEDENÍ SVARŮ / DESIGN WELD</div>  |                   |        |
| POČET KS / PCS: dle sestavy / by assembly  |                        | SVAROVACÍ DRÁT / WELDING WIRE                     | PRŮMÍTÁNÍ / PROJECTION  |                                        |   |                   |        |
| ZINKOVÁNÍ / ZINC:                          |                        | JAKOST SVARU / WELD QUALITY ISO 5817 - C          |   |                                        |   |                   |        |
| NÁSTRÍK / COATING: dle objednávky/by order |                        | TOLERANCE SVARU / TOLER. WELDMENTS ISO 13920 - BF | CHRÁNĚNO DLE / PROTECTED UNDER: ISO 16016                                                                    |                                        |   |                   |        |
| VYPRACOVAL / DRAWN: Vojtěch Lečbých        |                        | DATUM / DATE: 2.5.2023                            | MT3 project a.s.                                                                                             |                                        |   |                   |        |
| KONTROLOVAL / CHECKED: Marek Čabla         |                        | DATUM / DATE: 2.5.2023                            |   |                                        |   |                   |        |
| ROZMĚR / DIMENSIONS: SESTAVA SVAR.         |                        | DATUM REV. / REV. DATE: 24.7.2023                 | NÁTĚR. PLOCHA / COATING SURFACE:                                                                             |                                        |   |                   |        |
| NÁZEK AKCE / PROJECT NAME:                 |                        |                                                   | CELKOVÁ HMOTNOST / TOTAL WEIGHT:                                                                             |                                        | 9.7 kg   | LIST / SHEET: 1/1 |        |
| NÁZEV / TITLE:                             |                        |                                                   | Č. VÝKRESU / DRAWING No:                                                                                     |                                        | REVIZE / REVISION:   | MĚŘÍTKO / SCALE:  |        |
| DRZAK TV HORNÍ SVARENÝ                     |                        |                                                   | CL607RT00-DHS-03                                                                                             |                                        | 1:5   |                   |        |

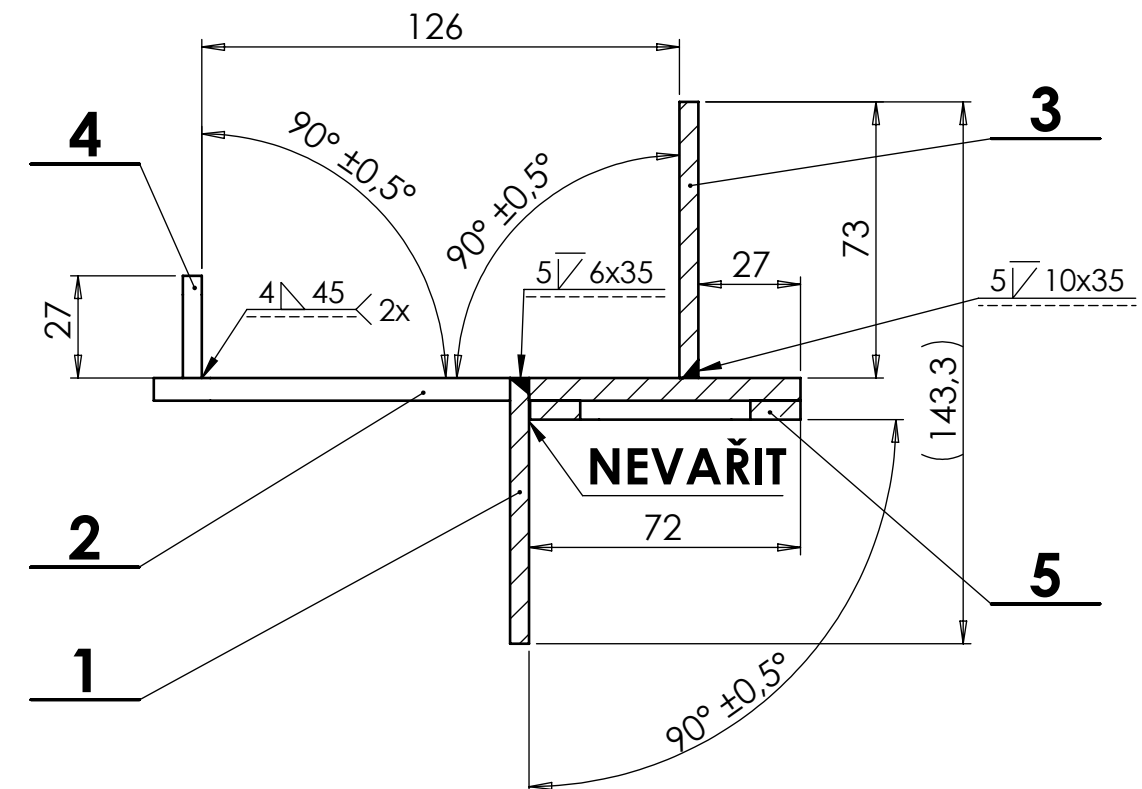


ZÁVITY ZHOTOVIT PO ZINKOVÁNÍ.  
TVARY SVAROVÝCH PLOCH DLE CSN EN ISO 9692-1.
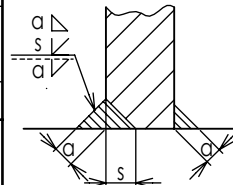
|                                             |                        |                                                    |   |                                        |                |   |        |
|---------------------------------------------|------------------------|----------------------------------------------------|---|----------------------------------------|----------------|---|--------|
| 5                                           | PLECH                  | CL607TR00-126-00                                   | P5-1053x71,5                                                                                                 | S235JR                                 | 2.0            | 0.1   | 1      |
| 4                                           | PLECH                  | CL607TR00-125-01                                   | P5-31x45   | S235JR                                 | 0.1            | 0.0   | 2      |
| 3                                           | PLECH                  | CL607TR00-122-01                                   | P5-73x1013                                                                                                   | S235JR                                 | 2.8            | 0.2   | 1      |
| 2                                           | PLECH                  | CL607TR00-124-01                                   | P6-171,8x1053                                                                                                | S235JR                                 | 5.4            | 0.3   | 1      |
| 1                                           | PLECH                  | CL607TR00-127-01                                   | P5-70,3x1053                                                                                                 | S235JR                                 | 2.8            | 0.2   | 1      |
| Poz. Item                                   | Název dílu / Part name | Č.výkr. / Dwg No. Norma/Norm                       | Rozměr Dimensions                                                                                            | Material                               | Hmotn. Weight  | Plocha Surface   | Ks/Pcs |
| MATERIAL:                                   |                        | DRSNOST POVRCHU / SURFACE ROUGHNESS ISO 1302 - Ra  | TOLEROVÁNÍ / TOLERANCES ISO 8015 AÑO                                                                         | PŘESNOST / GENER. TOLER. ISO 2768 - mK |                | <div>PROVEDENÍ SVARŮ / DESIGN WELD</div>  |        |
| POČET KS / PCS: dle sestavy / by assembly   |                        | SVAROVACÍ DRÁT / WELDING WIRE                      | PROMÍTÁNÍ / PROJECTION  |                                        |                |   |        |
| ZINKOVÁNÍ / ZINC: ŽÁROVÉ ZINKOVÁNÍ          |                        | JAKOST SVARU / WELD QUALITY ISO 5817 - C           |   |                                        |                |   |        |
| NÁSTRÍK / COATING: dle objednávky/by order  |                        | TOLERANCE SVARKU / TOLER. WELDMENTS ISO 13920 - BF | CHRÁNĚNO DLE / PROTECTED UNDER: ISO 16016                                                                    |                                        |                |   |        |
| VYPRACOVAL / DRAWN: Vojtěch Lečbých         |                        | DATUM / DATE: 4.3.2023                             | MT3 project a.s.                                                                                             |                                        |                |   |        |
| KONTROLOVAL / CHECKED: Marek Čabla          |                        | DATUM / DATE: 4.3.2023                             |   |                                        |                |   |        |
| ROZMĚR / DIMENSIONS: SESTAVA SVAR.          |                        | DATUM REV. / REV. DATE: 26.7.2023                  | NÁTĚR. PLOCHA / COATING SURFACE:                                                                             |                                        | koef. x 0,7 m2 | FORMÁT / SHEET SIZE: A3   |        |
| NÁZEV AKCE / PROJECT NAME:                  |                        |                                                    | CELKOVÁ HMOTNOST / TOTAL WEIGHT:                                                                             |                                        | 13.1 kg        | LIST / SHEET: 1/1   |        |
| NÁZEV / TITLE: DRZAK TV PRAVY HORNÍ SVARENÝ |                        |                                                    | Č. VÝKRESU / DRAWING NO: CL607TR00-DHS-01                                                                    |                                        |                | MĚŘÍTKO / SCALE: 1:5   |        |



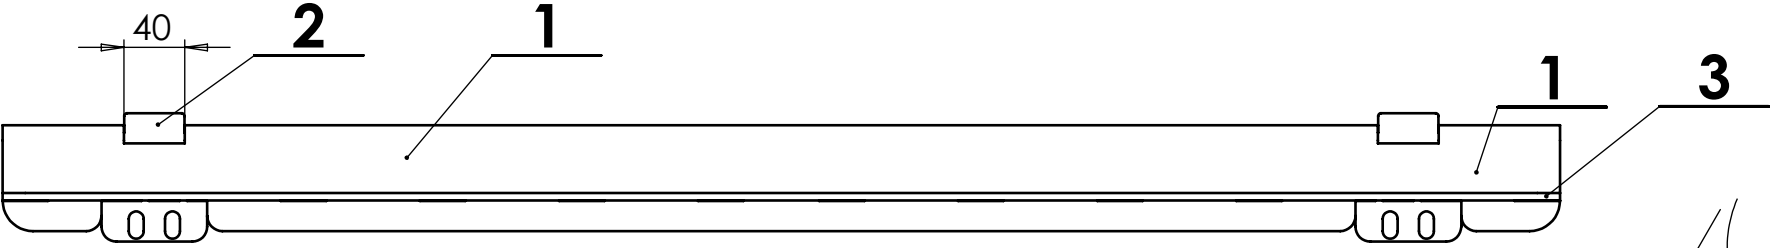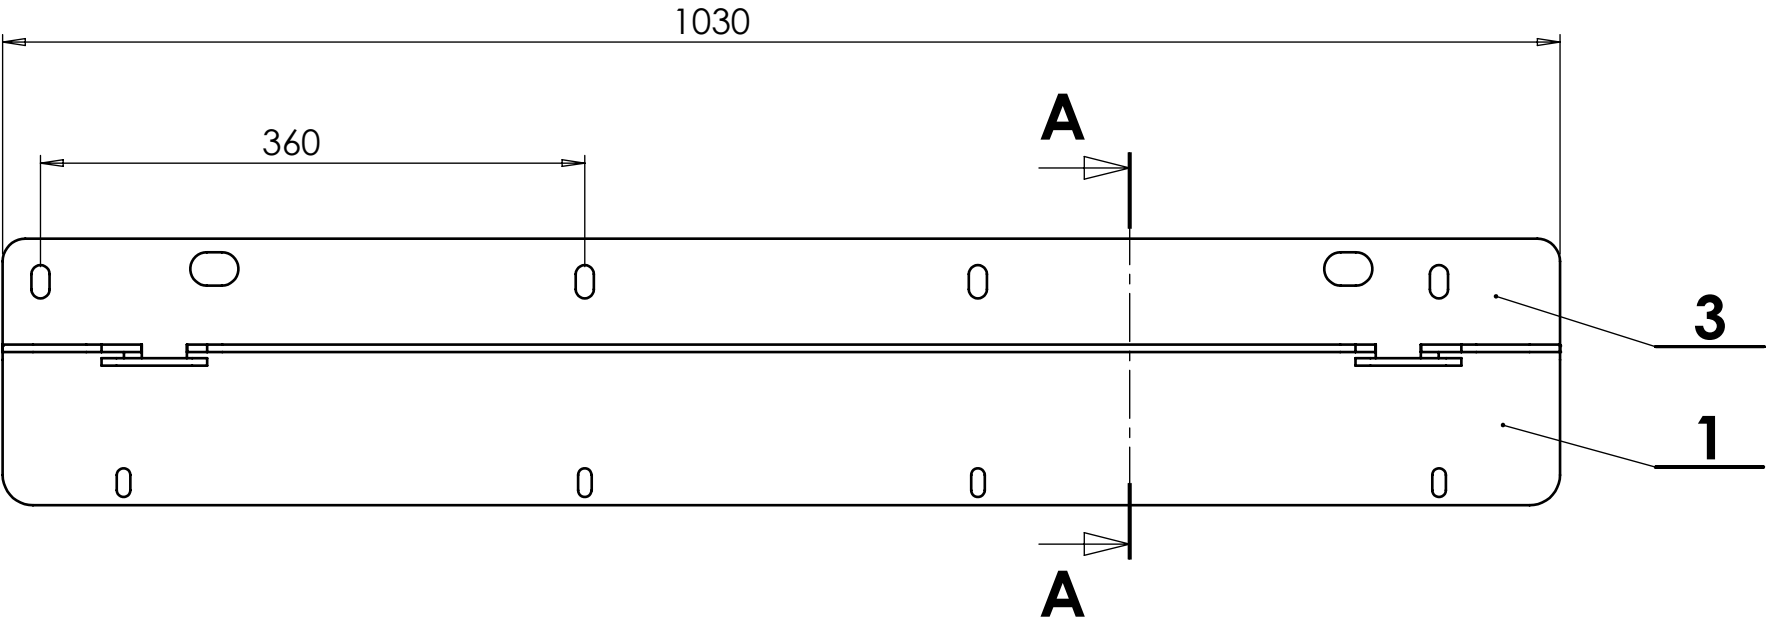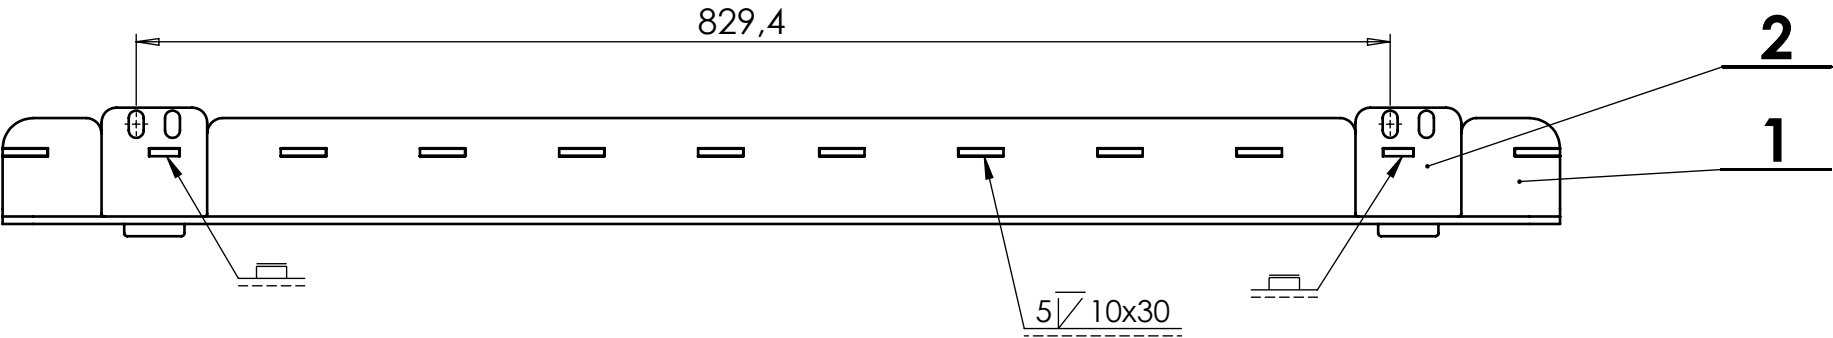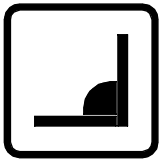



A-A (1 : 2)




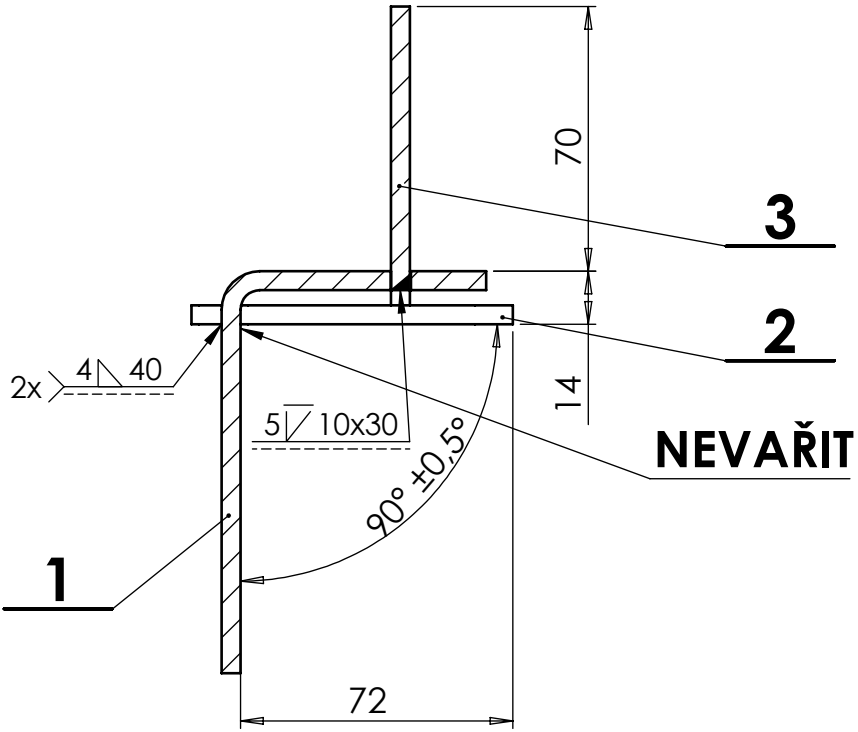


NEVAŘIT




TVARY SVAROVÝCH PLOCH DLE CSN EN ISO 9692-1.
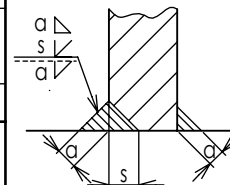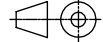
|                                             |                        |                                                    |   |                                        |   |                |        |
|---------------------------------------------|------------------------|----------------------------------------------------|---|----------------------------------------|---|----------------|--------|
| 3                                           | PLECH                  | CL607TR00-129-01                                   | P5-82x1030                                                                                                   | S235JR                                 | 2.8   | 0.2            | 1      |
| 2                                           | PLECH DRŽAK TV         | CL607TR00-123-01                                   | P5-70x85   | S235JR                                 | 0.2   | 0.0            | 2      |
| 1                                           | PLECH                  | CL607TR00-128-01                                   | P5-166,8x1030                                                                                                | S235JRC                                | 6.5   | 0.3            | 1      |
| Poz. Item                                   | Název dílu / Part name | Č.výkr. / Dwg No. Norma/Norm                       | Rozměr Dimensions                                                                                            | Material                               | Hmotn. Weight   | Plocha Surface | Ks/Pcs |
| MATERIAL:                                   |                        | DRSNOST POVRCHU / SURFACE ROUGHNESS ISO 1302 - Ra  | TOLEROVÁNÍ / TOLERANCES ISO 8015 ANO                                                                         | PŘESNOST / GENER. TOLER. ISO 2768 - mK | <div>PROVEDENÍ SVARŮ / DESIGN WELD</div>  |                |        |
| POČET KS / PCS: dle sestavy / by assembly   |                        | SVAŘOVACÍ DRÁT / WELDING WIRE                      | PROMÍTÁNÍ / PROJECTION  |                                        |   |                |        |
| ZINKOVÁNO / ZINC: ZINKOVÁNO ŽÁROVĚ          |                        | JAKOST SVARU / WELD QUALITY ISO 5817 - C           |   |                                        |   |                |        |
| NÁSTŘIK / COATING: dle objednávky/by order  |                        | TOLERANCE SVARKU / TOLER. WELDMENTS ISO 13920 - BF | CHRÁNĚNO DLE / PROTECTED UNDER: ISO 16016                                                                    |                                        |   |                |        |
| VYPRACOVAL / DRAWN: Vojtěch Lečbých         |                        | DATUM / DATE: 23.6.2023                            | MT3 project a.s.                                                                                             |                                        |   |                |        |
| KONTROLOVAL / CHECKED: Marek Čabla          |                        | DATUM / DATE: 23.6.2023                            |   |                                        |   |                |        |
| ROZMĚR / DIMENSIONS: SESTAVA SVAR.          |                        | DATUM REV. / REV. DATE: 26.7.2023                  | NÁTĚR. PLOCHA / COATING SURFACE:                                                                             | koef. x 0.5 m2                         | FORMÁT / SHEET SIZE: A3   |                |        |
| NÁZEV AKCE / PROJECT NAME:                  |                        |                                                    | CELKOVÁ HMOTNOST / TOTAL WEIGHT:                                                                             | 9.7 kg                                 | LIST / SHEET: 1/1   |                |        |
| NÁZEV / TITLE: DRŽAK TV PRAVÝ DOLNÍ SVARENÝ |                        |                                                    | Č. VÝKRESU / DRAWING No:                                                                                     | REVIZE / REVISION:                     | MĚŘÍTKO / SCALE: 1:5   |                |        |
|                                             |                        |                                                    | CL607TR00-DDS-01                                                                                             |                                        |   |                |        |

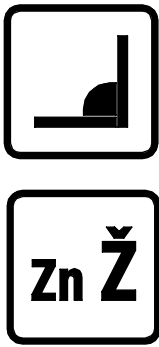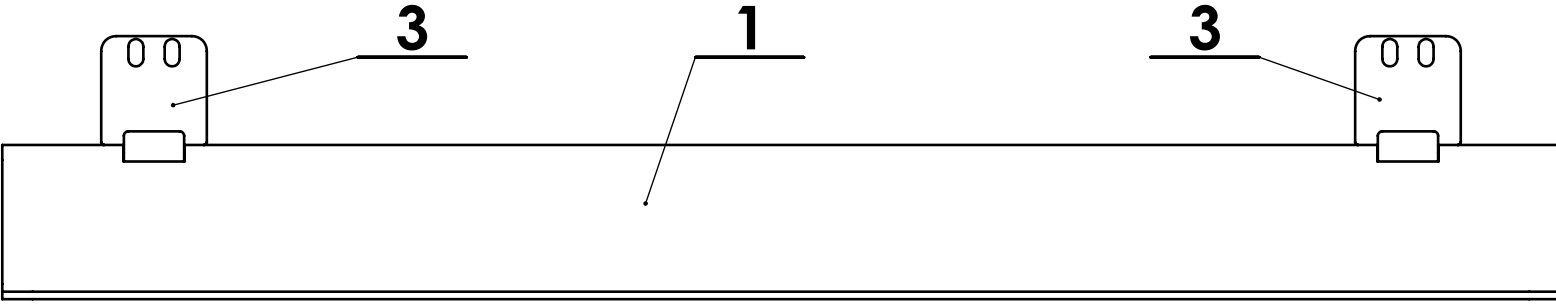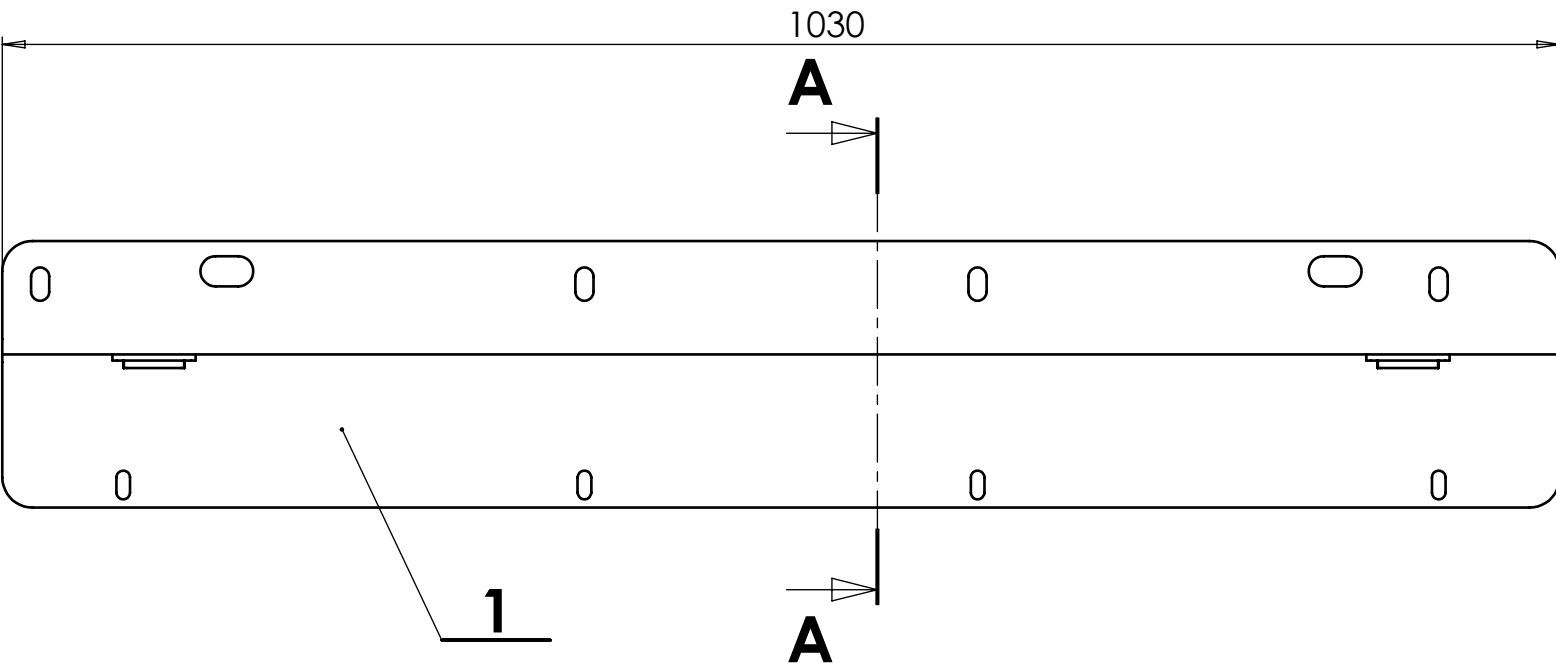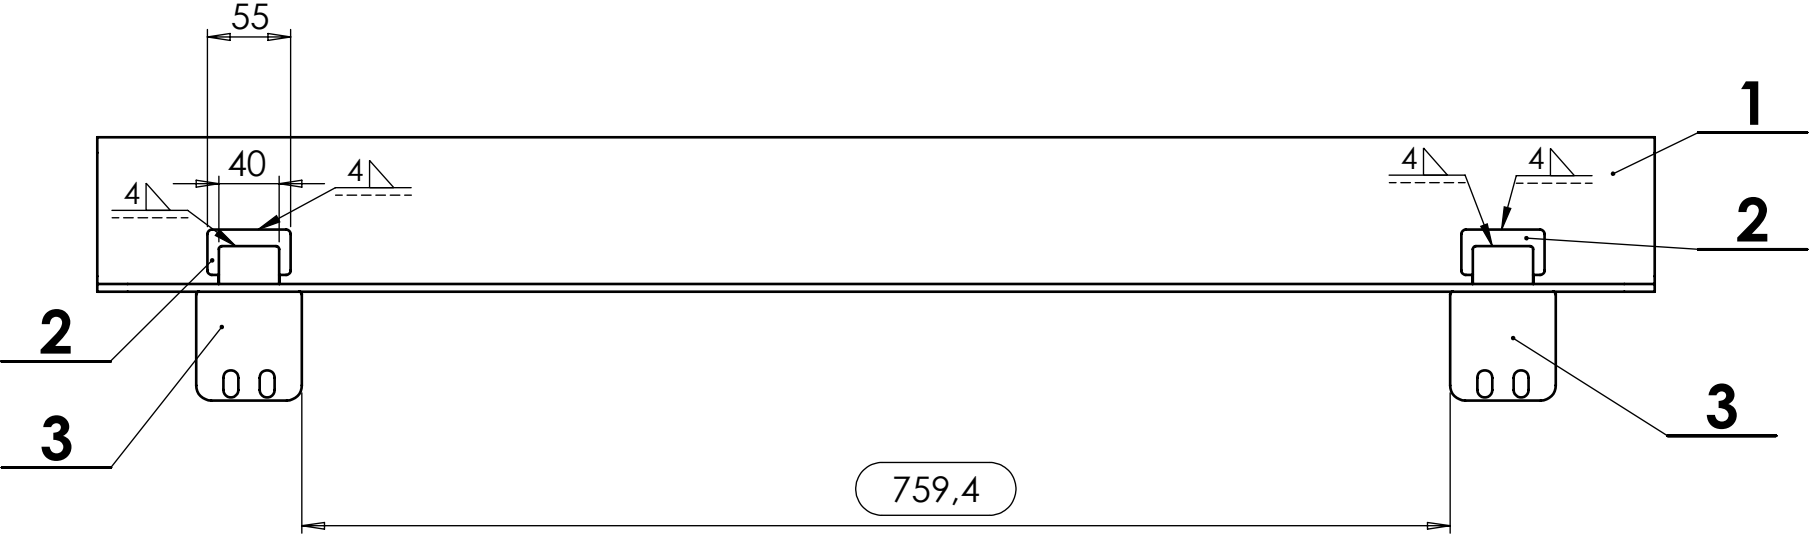



A-A (1 : 3)

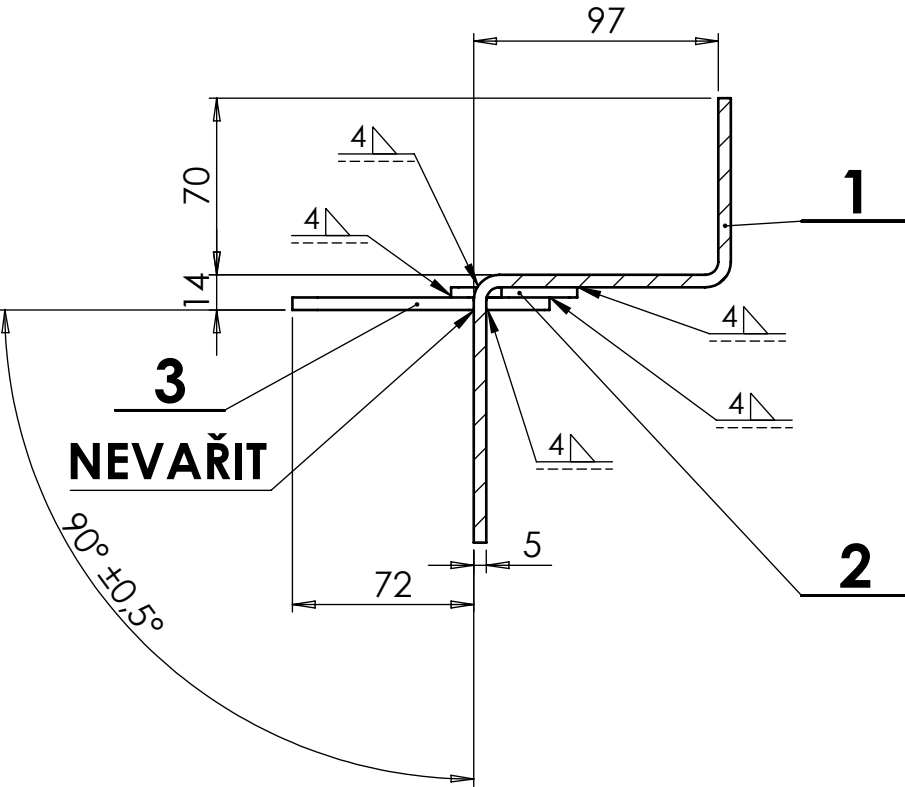


TVARY SVAROVÝCH PLOCH DLE CSN EN ISO 9692-1.

|                            |                        |                                                   |                                                    |                                           |                                  |                  |                         |
|----------------------------|------------------------|---------------------------------------------------|----------------------------------------------------|-------------------------------------------|----------------------------------|------------------|-------------------------|
| 3                          | PLECH DRZAK TV         | CL607RT00-023-02                                  | P5-70x102                                          | S235JR                                    | 0,2                              | 0,0              | 2                       |
| 2                          | PLECH                  | CL607RT00-022-03                                  | P4-50x55                                           | S235JR                                    | 0,1                              | 0,0              | 2                       |
| 1                          | PLECH                  | CL607RT00-024-03                                  | P5-264,3x1030                                      | S235JRC                                   | 10,6                             | 0,6              | 1                       |
| Poz. Item                  | Název dílu / Part name | Č.výkr. / Dwg No. Norma/Norm                      | Rozměr Dimensions                                  | Material                                  | Hmotn. Weight                    | Plocha Surface   | Ks/Pcs                  |
| MATERIAL:                  |                        | DRSNOST POVRCHU / SURFACE ROUGHNESS ISO 1302 - Ra | TOLEROVÁNÍ / TOLERANCES ISO 8015 ANO               | PŘESNOST / GENER. TOLER. ISO 2768 - mK    | PROVEDENÍ SVARŮ / DESIGN WELD    |                  |                         |
| POČET KS / PCS:            |                        | dle sestavy / by assembly                         | SVAŘOVACÍ DRÁT / WELDING WIRE                      | PROMÍTÁNÍ / PROJECTION                    |                                  |                  |                         |
| ZINKOVÁNO / ZINC:          |                        | JAKOST SVARU / WELD QUALITY ISO 5817 - C          | TOLERANCE SVARKU / TOLER. WELDMENTS ISO 13920 - BF | CHRÁNĚNO DLE / PROTECTED UNDER: ISO 16016 |                                  |                  |                         |
| NÁSTŘIK / COATING:         |                        | dle objednávky/by order                           |                                                    |                                           |                                  |                  |                         |
| VYPRACOVAL / DRAWN:        |                        | Vojtěch Lečbých                                   | DATUM / DATE:                                      | 3.5.2023                                  | MT3 project a.s.                 |                  |                         |
| KONTROLOVAL / CHECKED:     |                        | Marek Čabla                                       | DATUM / DATE:                                      | 3.5.2023                                  |                                  |                  |                         |
| ROZMĚR / DIMENSIONS:       |                        | SESTAVA SVAR.                                     | DATUM REV. / REV. DATE:                            | 27.7.2023                                 | NÁTĚR. PLOCHA / COATING SURFACE: | koef. x 0,6 m2   | FORMÁT / SHEET SIZE: A3 |
| NÁZEV AKCE / PROJECT NAME: |                        |                                                   | CELKOVÁ HMOTNOST / TOTAL WEIGHT:                   |                                           | 11,2 kg                          | LIST / SHEET:    | 1/1                     |
| NÁZEV / TITLE:             |                        |                                                   | Č. VÝKRESU / DRAWING No:                           |                                           | REVIZE / REVISION:               | MĚŘÍTKO / SCALE: |                         |
| DRZAK TV DOLNI SVARENY     |                        |                                                   | CL607RT00-DDS-03                                   |                                           |                                  | 1:5              |                         |




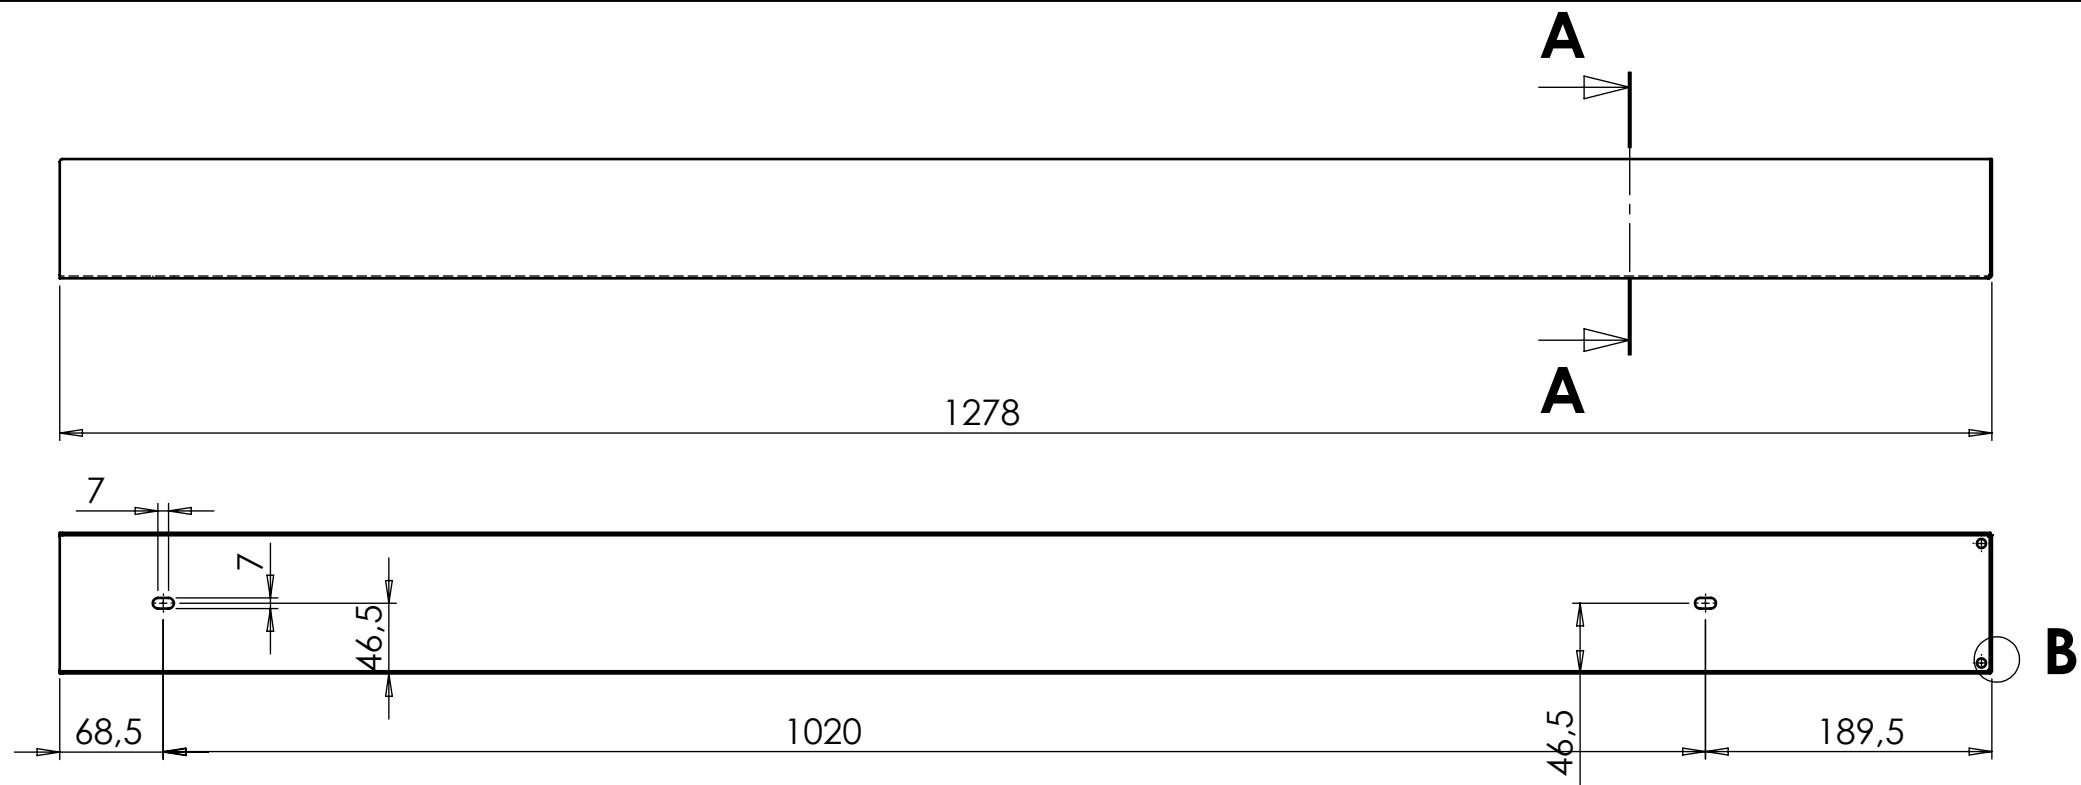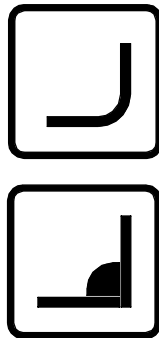



POZOR NA ORIENTACI PŘI OHÝBÁNÍ

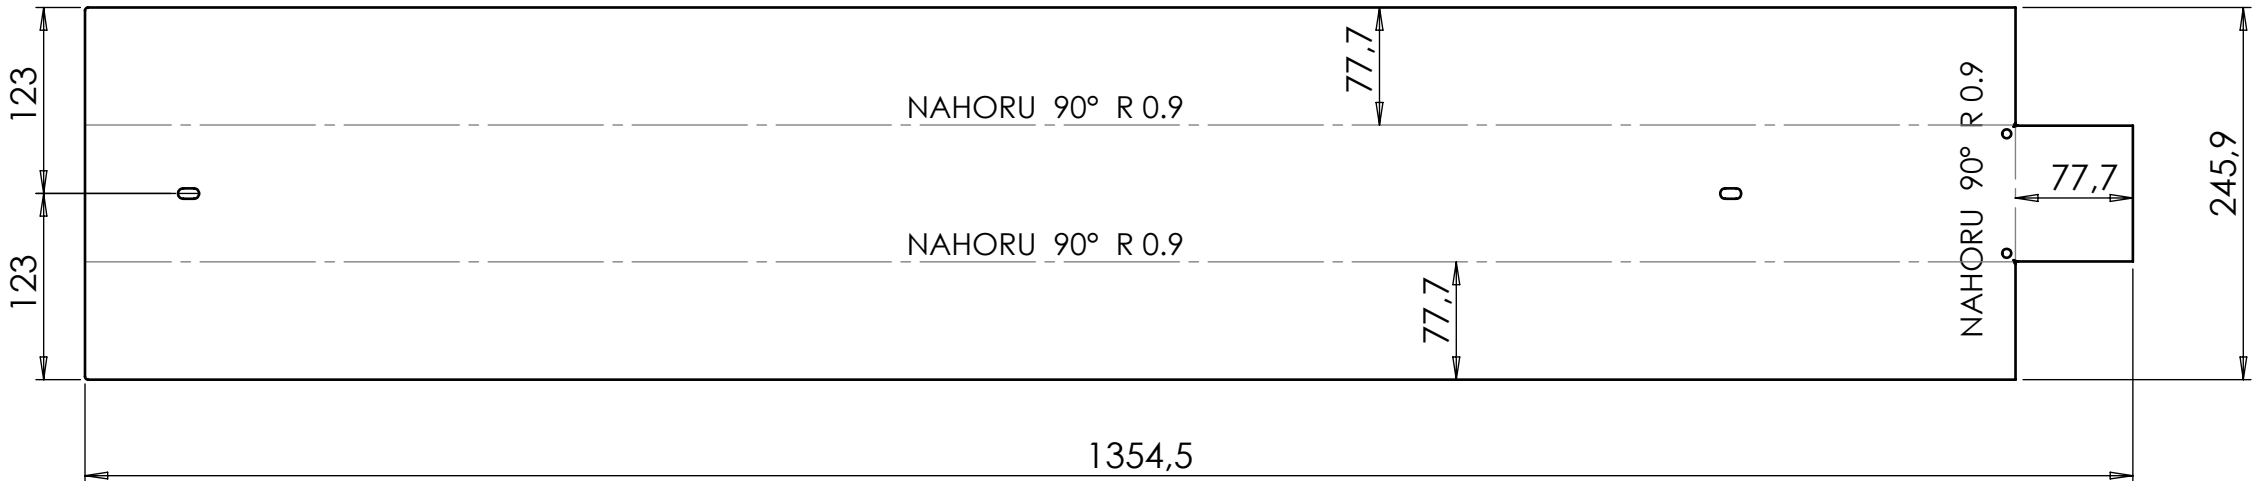

B (2 : 1)




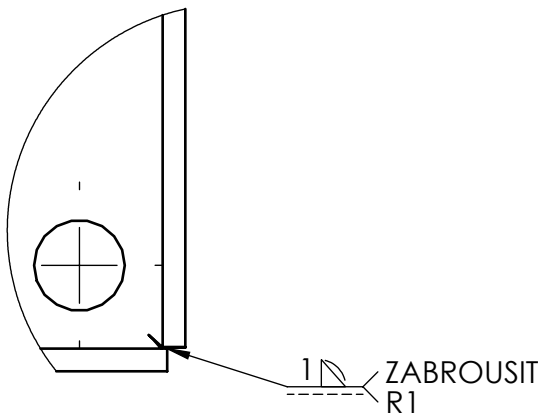


A-A (1 : 2)

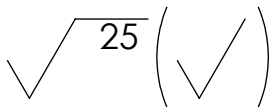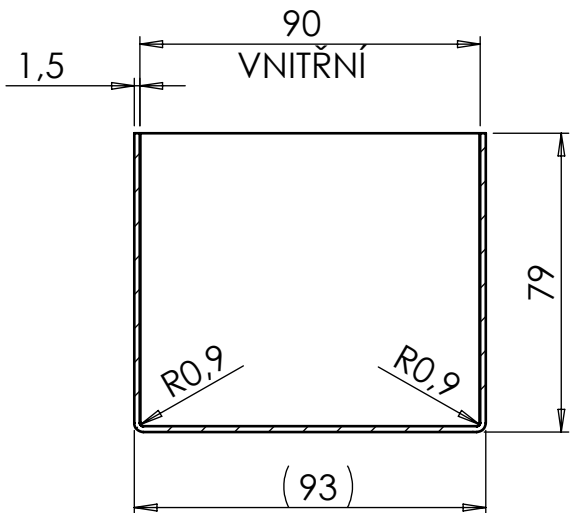


RAZNÍK: 1190  
MATRICE: 3081-V8  
LAKOVÁNO DLE **RAL** V OBJEDNÁVCE.  
ROZMĚRY ROZVINUTÉHO PLECHU DLE SOUBORU CL6070000-066-00 KRYT KONZOLY DOLNI.DXF

|                            |                           |                                                       |                                           |                                           |                               |
|----------------------------|---------------------------|-------------------------------------------------------|-------------------------------------------|-------------------------------------------|-------------------------------|
| MATERIAL:                  | AL.                       | DRSNOST POVRCHU / SURFACE ROUGHNESS<br>ISO 1302 - Ra  | TOLEROVÁNÍ / TOLERANCES<br>ISO 8015 ANO   | PŘESNOST / GENER. TOLER.<br>ISO 2768 - mK | PROVEDENÍ SVARŮ / DESIGN WELD |
| POČET KS / PCS:            | dle sestavy / by assembly | SVAROVACÍ DRÁT / WELDING WIRE                         | PROMÍTÁNÍ / PROJECTION                    |                                           |                               |
| ZINKOVÁNO / ZINC:          |                           | JAKOST SVARU / WELD QUALITY<br>ISO 5817 - C           | CHRÁNĚNO DLE / PROTECTED UNDER: ISO 16016 |                                           |                               |
| NÁSTŘIK / COATING:         | dle objednávky/by order   | TOLERANCE SVARKU / TOLER. WELDMENTS<br>ISO 13920 - BF |                                           |                                           |                               |
| VYPRACOVAL / DRAWN:        | Ing. Alan Štefek          | DATUM / DATE: 13.7.2023                               | MT3 project a.s.                          |                                           |                               |
| KONTROLOVAL / CHECKED:     | Marek Čabla               | DATUM / DATE: 13.7.2023                               |                                           |                                           |                               |
| ROZMĚR / DIMENSIONS:       | P 1,5-245,9x1354,5        | DATUM REV. / REV. DATE:                               | NÁTĚR. PLOCHA / COATING SURFACE:          | koef. 1.0 x 0.6 m2                        | FORMÁT / SHEET SIZE: A3       |
| NÁZEV AKCE / PROJECT NAME: | c-light                   |                                                       | CELKOVÁ HMOTNOST / TOTAL WEIGHT:          | 1.3 kg                                    | LIST / SHEET: 1/1             |
| NÁZEV / TITLE:             | KRYT KONZOLY DOLNI        |                                                       | Č. VÝKRESU / DRAWING No:                  | REVIZE / REVISION:                        | MĚŘÍTKO / SCALE:              |
|                            |                           |                                                       | CL6070000-066-00                          |                                           | 1:5                           |

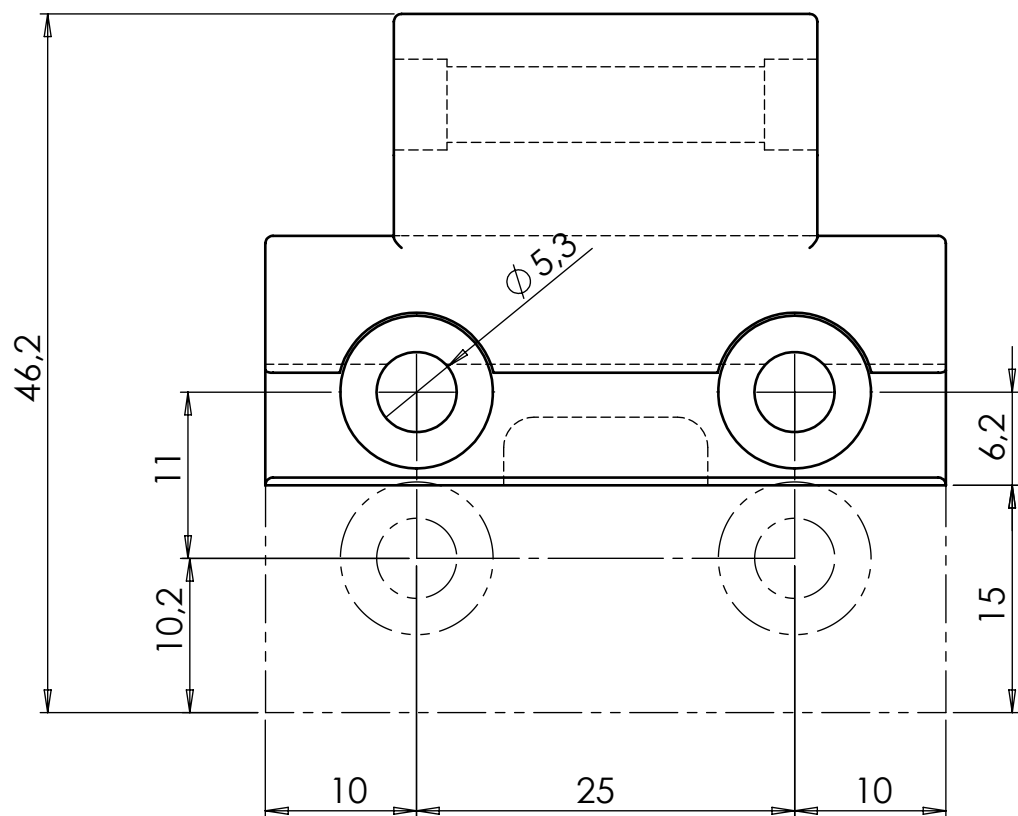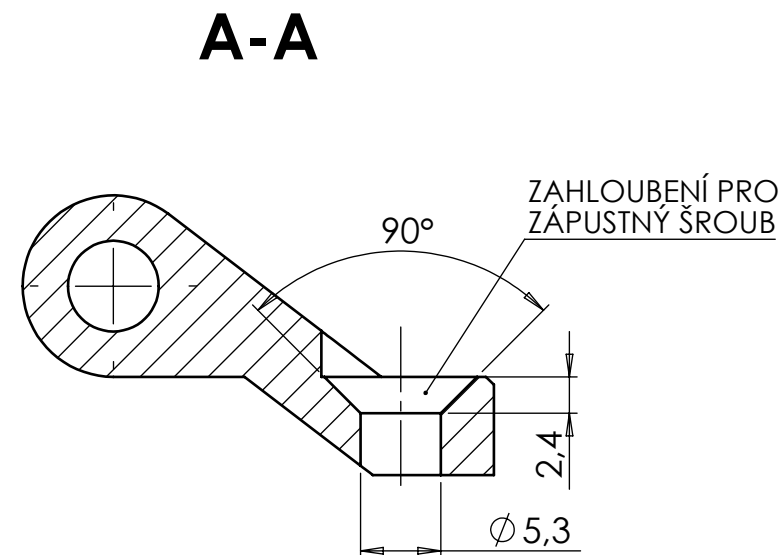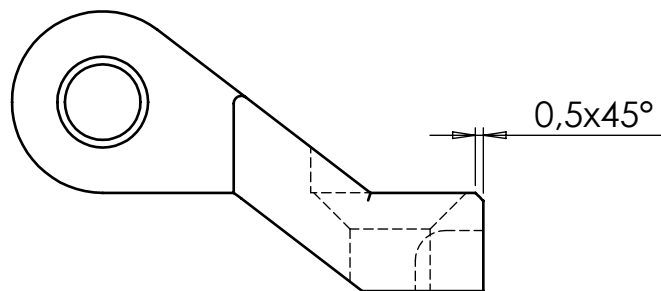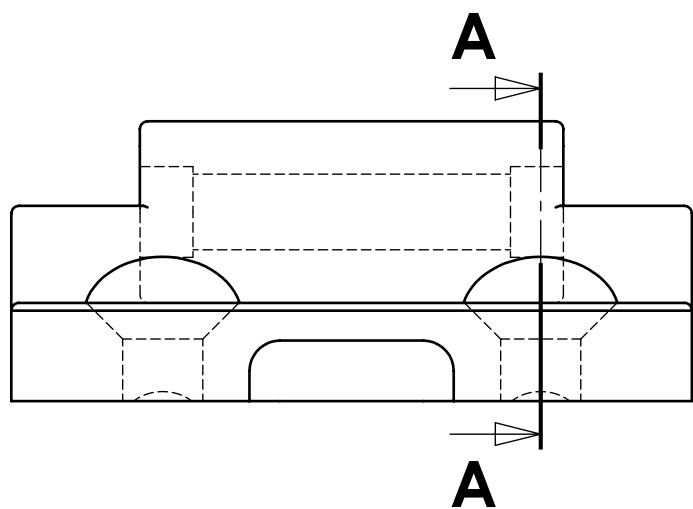



## ÚPRAVA SE STÁVAJÍCÍHO PANTU

|                            |                                                      |                                                       |                                           |                                |
|----------------------------|------------------------------------------------------|-------------------------------------------------------|-------------------------------------------|--------------------------------|
| MATERIAL:                  | DRSNOST POVRCHU / SURFACE ROUGHNESS<br>ISO 1302 - Ra | TOLEROVÁNÍ / TOLERANCES<br>ISO 8015 ANO               | PŘESNOST / GENER. TOLER.<br>ISO 2768 - mK | PROVEDENÍ SVARŮ / DESIGN WELD  |
| POČET KS / PCS:            | dle sestavy / by assembly                            | SVAŘOVACÍ DRÁT / WELDING WIRE                         | PROMÍTÁNÍ / PROJECTION                    |                                |
| ZINKOVÁNO / ZINC:          | JAKOST SVARU / WELD QUALITY<br>ISO 5817 - C          | TOLERANCE SVARKU / TOLER. WELDMENTS<br>ISO 13920 - BF | CHRÁNĚNO DLE / PROTECTED UNDER: ISO 16016 |                                |
| NÁSTŘIK / COATING:         | dle objednávky/by order                              |                                                       |                                           |                                |
| VYPRACOVAL / DRAWN:        | Vojtěch Lečbých                                      | DATUM / DATE:                                         | 21.7.2023                                 | <b>MT3 project a.s.</b>        |
| KONTROLOVAL / CHECKED:     | Marek Čabla                                          | DATUM / DATE:                                         | 21.7.2023                                 |                                |
| ROZMĚR / DIMENSIONS:       | DATUM REV. / REV. DATE:                              | NÁTĚR. PLOCHA / COATING SURFACE:                      | koef. 1.0 x 0.0 m2                        | FORMÁT / SHEET SIZE: <b>A3</b> |
| NÁZEV AKCE / PROJECT NAME: |                                                      | CELKOVÁ HMOTNOST / TOTAL WEIGHT:                      | 0.1 kg                                    | LIST / SHEET: <b>1/1</b>       |
| NÁZEV / TITLE:             |                                                      | Č. VÝKRESU / DRAWING No:                              | REVIZE / REVISION:                        | MĚŘÍTKO / SCALE:               |
| <b>ÚPRAVA PANTU</b>        |                                                      | <b>CL0070000-058-00</b>                               |                                           | <b>2:1</b>                     |


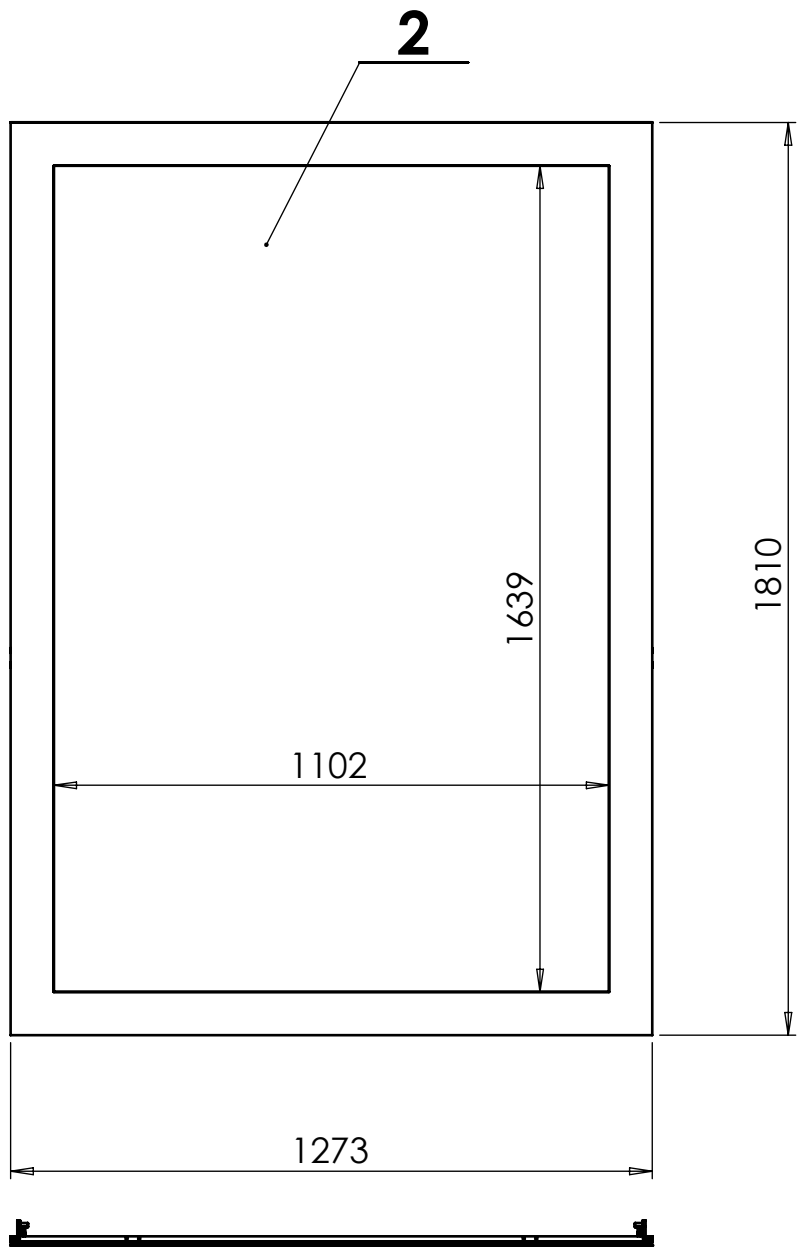


A (1 : 1)

SKLO NALEPIT  
1 mm POD HORNÍ  
OKRAJ RÁMU.

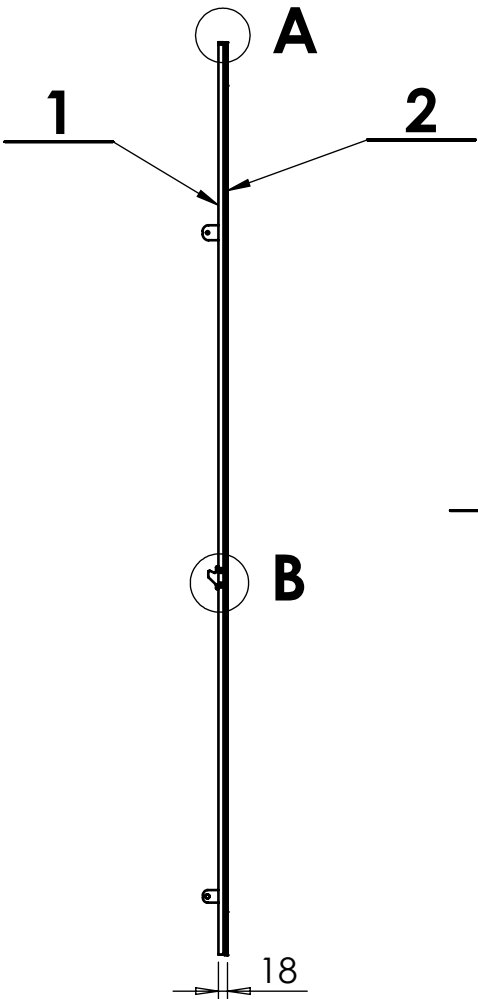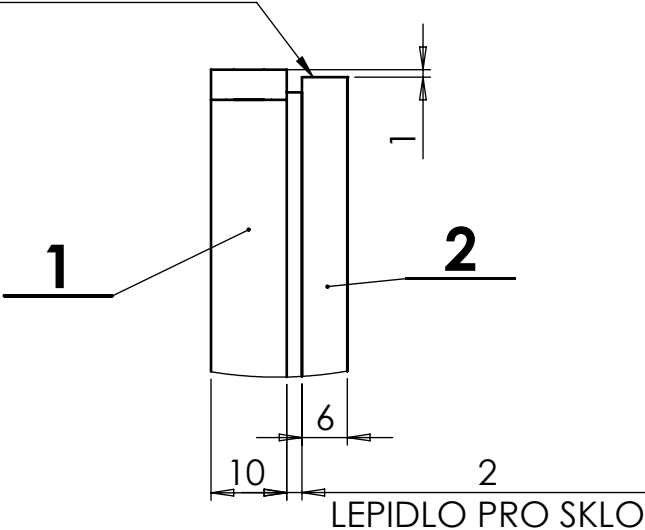


B (1 : 3)

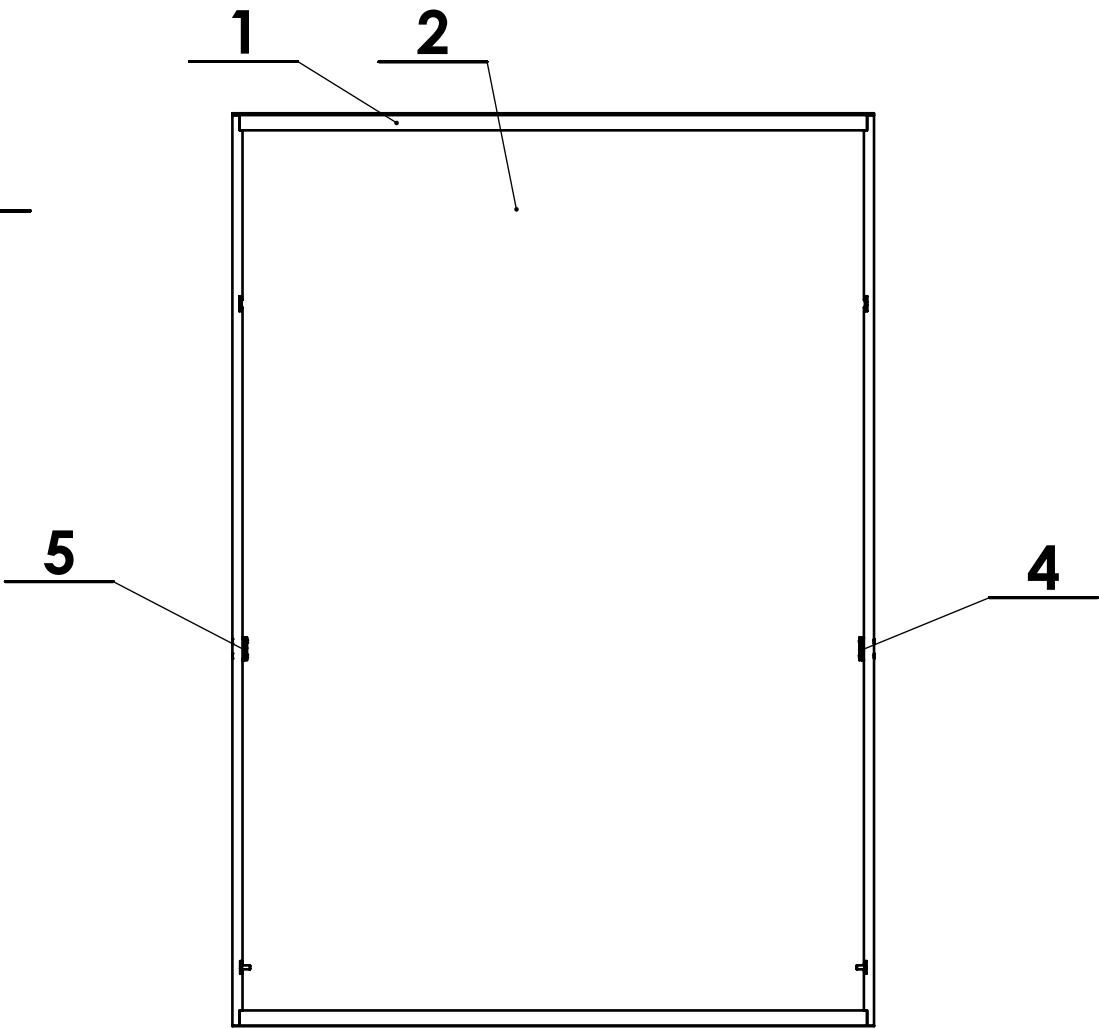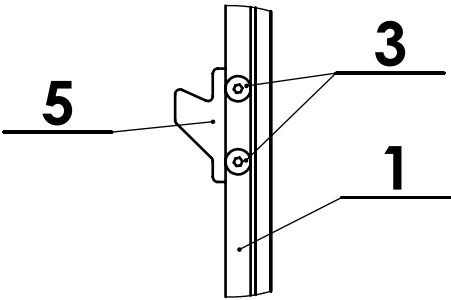

SKLO NALEPIT 1 mm POD HORNÍ OKRAJ RÁMU.  
Č.v. **CL0070000-052-07 PLECH SKLA** a č.v. **CL0070000-052-08 PLECH SKLA**  
SE INSTALUJÍ AŽ PO MONTÁŽI OKNA, NEJSOU TUDÍŽ SOUČÁSTÍ SESTAVY OKNA

|                            |                              |                                                      |                                                       |                                           |                                  |                   |                                |
|----------------------------|------------------------------|------------------------------------------------------|-------------------------------------------------------|-------------------------------------------|----------------------------------|-------------------|--------------------------------|
| 5                          | ZAPADKA VZPERY SVARENA LEVA  | CL6070000-ZSL-00                                     | SESTAVA SVAR.                                         |                                           | 0.1                              | 0.0               | 1                              |
| 4                          | ZAPADKA VZPERY SVARENA PRAVA | CL6070000-ZSP-00                                     | SESTAVA SVAR.                                         |                                           | 0.1                              | 0.0               | 1                              |
| 3                          | ŠROUB ZÁP. S VNITŘ. 6HR      | DIN 7991                                             | M5x30                                                 | A2                                        | 0.005                            |                   | 4                              |
| 2                          | TVRZENÉ SKLO                 | CL0070000-051-00                                     | 1810x1273                                             | TVRZENÉ<br>JEDNOVRSTVÉ<br>SKLO            | 38.0                             | 5.6               | 1                              |
| 1                          | RAM OKNA SVARENY             | CL0070000-ROS-02                                     | SESTAVA SVAR.                                         |                                           | 4.8                              | 0.8               | 1                              |
| Poz.<br>Item               | Název dílu / Part name       | Č.výkr. / Dwg No.<br>Norma/Norm                      | Rozměr Dimensions                                     | Material                                  | Hmotn.<br>Weight                 | Plocha<br>Surface | Ks/Pcs                         |
| MATERIAL:                  |                              | DRSNOST POVRCHU / SURFACE ROUGHNESS<br>ISO 1302 - Ra | TOLEROVÁNÍ / TOLERANCES<br>ISO 8015 ANO               | PŘESNOST / GENER. TOLER.<br>ISO 2768 - mK | PROVEDENÍ SVARŮ / DESIGN WELD    |                   |                                |
| POČET KS / PCS:            |                              | dle sestavy / by assembly                            | SVAŘOVACÍ DRÁT / WELDING WIRE                         | PROMÍTÁNÍ / PROJECTION                    |                                  |                   |                                |
| ZINKOVÁNO / ZINC:          |                              | JAKOST SVARU / WELD QUALITY<br>ISO 5817 - C          |                                                       |                                           |                                  |                   |                                |
| NÁSTŘIK / COATING:         |                              | dle objednávky/by order                              | TOLERANCE SVARKU / TOLER. WELDMENTS<br>ISO 13920 - BF | CHRÁNĚNO DLE / PROTECTED UNDER: ISO 16016 |                                  |                   |                                |
| VYPRACOVAL / DRAWN:        |                              | Vojtěch Lečbých                                      | DATUM / DATE:                                         | 2.5.2023                                  | <b>MT3 project a.s.</b>          |                   |                                |
| KONTROLOVAL / CHECKED:     |                              | Marek Čabla                                          | DATUM / DATE:                                         | 2.5.2023                                  |                                  |                   |                                |
| ROZMĚR / DIMENSIONS:       |                              | SESTAVA                                              | DATUM REV. / REV. DATE                                | 21.11.2024                                | NÁTĚR. PLOCHA / COATING SURFACE: | koef. x 6.7 m2    | FORMÁT / SHEET SIZE: <b>A3</b> |
| NÁZEV AKCE / PROJECT NAME: |                              |                                                      | CELKOVÁ HMOTNOST / TOTAL WEIGHT:                      |                                           | 43.3 kg                          | LIST / SHEET:     | 1/1                            |
| NÁZEV / TITLE:             |                              |                                                      | Č. VÝKRESU / DRAWING No:                              |                                           | REVIZE / REVISION:               | MĚŘÍTKO / SCALE:  |                                |
| <b>OKNO SESTAVENE</b>      |                              |                                                      | <b>CL0070000-OSE-03</b>                               |                                           |                                  | <b>1:15</b>       |                                |

PROSVĚTLOVACÍ DESKA - DODÁ VSB

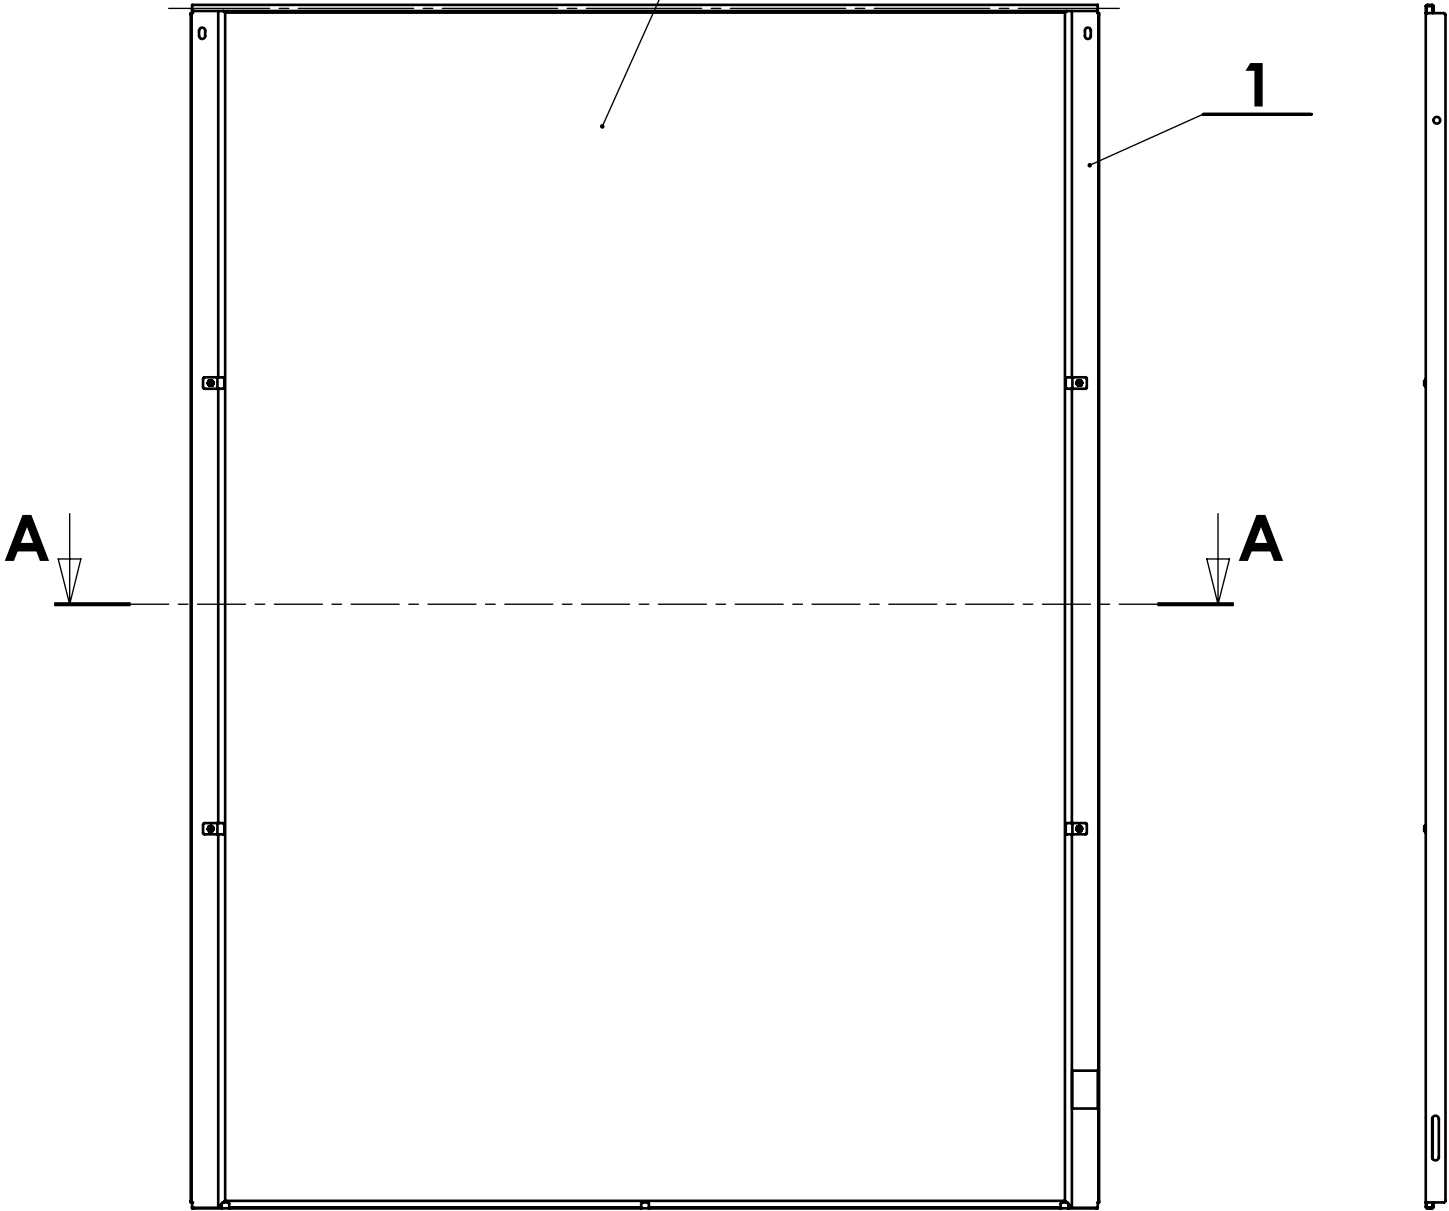


A-A





B

B (1 : 1)

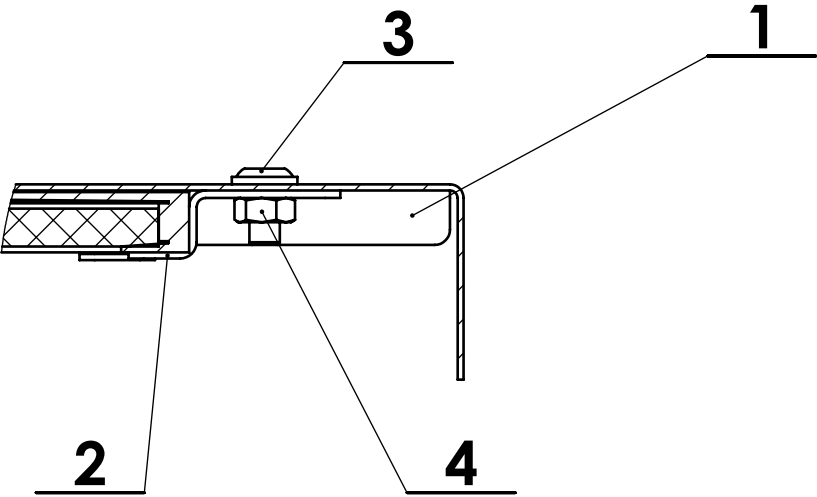

OSTATNÍ DÍLY DODÁVKA VSB LIGHTING.
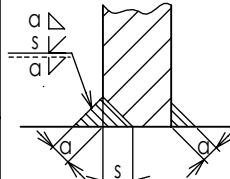
|                                                    |                            |                                                   |                                                    |   |                                  |                                                                                       |                         |
|----------------------------------------------------|----------------------------|---------------------------------------------------|----------------------------------------------------|---|----------------------------------|---------------------------------------------------------------------------------------|-------------------------|
| 4                                                  | MATICE                     | DIN 934                                           | M4                                                 | A2   | 0.00                             |                                                                                       | 4                       |
| 3                                                  | ŠROUB S ČOČK. HL. S LÍMCEM | ISO 7380FL                                        | M4x8                                               | A2   | 0.001                            |                                                                                       | 4                       |
| 2                                                  | PACKA                      | CL0070000-047-00                                  | P 1-34x15                                          | DX51D+Z   | 0.0                              | 0.0                                                                                   | 4                       |
| 1                                                  | PLECH OSVETLENÍ            | CL0070000-041-04                                  | P0.8-1250x1621,1                                   | DX51D+Z   | 12.6                             | 4.0                                                                                   | 1                       |
| Poz. Item                                          | Název dílu / Part name     | Č.výkr. / Dwg No. Norma/Norm                      | Rozměr Dimensions                                  | Material   | Hmotn. Weight                    | Plocha Surface                                                                        | Ks/Pcs                  |
| MATERIAL:                                          |                            | DRSNOST POVRCHU / SURFACE ROUGHNESS ISO 1302 - Ra | TOLEROVÁNÍ / TOLERANCES ISO 8015 ANO               | PŘESNOST / GENER. TOLER. ISO 2768 - mK                                                                       | PROVEDENÍ SVARŮ / DESIGN WELD    |                                                                                       |                         |
| POČET KS / PCS:                                    |                            | dle sestavy / by assembly                         | SVAŘOVACÍ DRÁT / WELDING WIRE                      | PROMÍTÁNÍ / PROJECTION  |                                  |  |                         |
| ZINKOVÁNO / ZINC:                                  |                            | JAKOST SVARU / WELD QUALITY ISO 5817 - C          | CHRÁNĚNO DLE / PROTECTED UNDER: ISO 16016          |   |                                  |                                                                                       |                         |
| NÁSTŘIK / COATING:                                 |                            | dle objednávky/by order                           | TOLERANCE SVARKU / TOLER. WELDMENTS ISO 13920 - BF |   |                                  |                                                                                       |                         |
| VYPRACOVAL / DRAWN:                                |                            | Vojtěch Lečbých                                   | DATUM / DATE:                                      | 3.8.2023   | MT3 project a.s.                 |                                                                                       |                         |
| KONTROLOVAL / CHECKED:                             |                            | Marek Čabla                                       | DATUM / DATE:                                      | 3.8.2023   |                                  |                                                                                       |                         |
| ROZMĚR / DIMENSIONS:                               |                            | SESTAVA                                           | DATUM REV. / REV. DATE:                            | 30.4.2024   | NÁTĚR. PLOCHA / COATING SURFACE: | koef. x 8,3 m2                                                                        | FORMÁT / SHEET SIZE: A3 |
| NÁZEV AKCE / PROJECT NAME:                         |                            |                                                   | CELKOVÁ HMOTNOST / TOTAL WEIGHT:                   |   | 27.6 kg                          | LIST / SHEET:                                                                         | 1/1                     |
| NÁZEV / TITLE: LED SVETELNY PANEL S NOSNÝM PLECHEM |                            |                                                   | Č. VÝKRESU / DRAWING No:                           |   | REVIZE / REVISION:               | MĚŘÍTKO / SCALE:                                                                      |                         |
|                                                    |                            |                                                   | PANEL-LED01-DCLV-23                                |   |                                  | 1:10                                                                                  |                         |






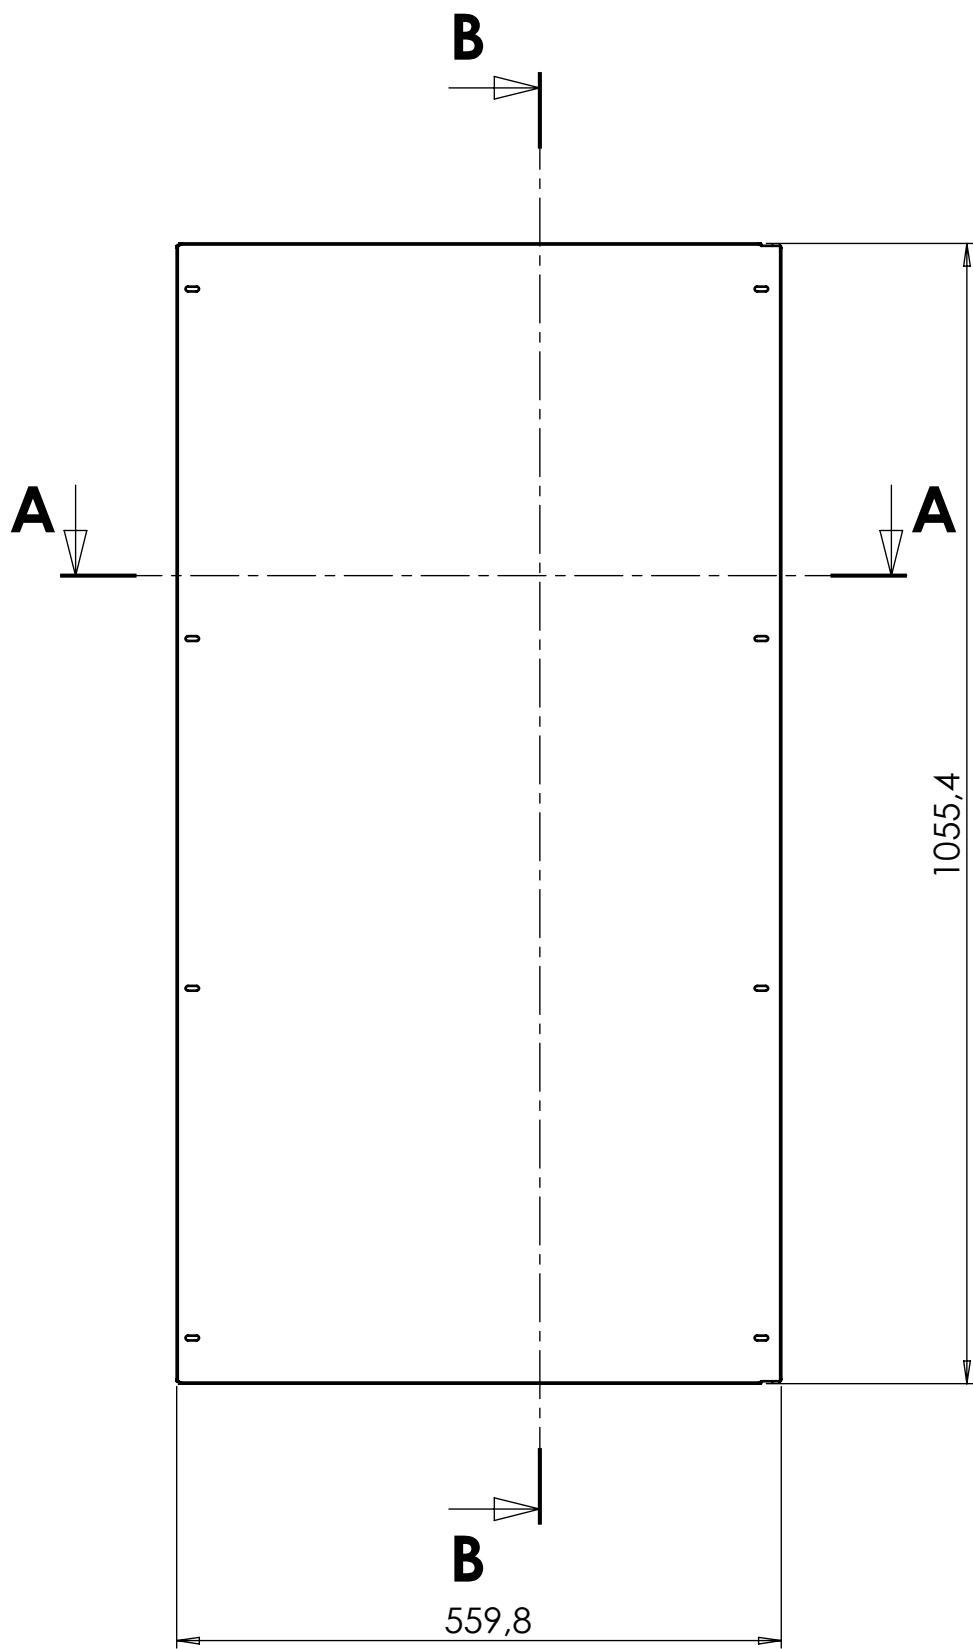


B-B

C (1 : 1)

D (1 : 1)

E (1 : 1)

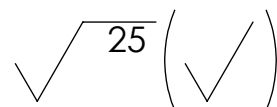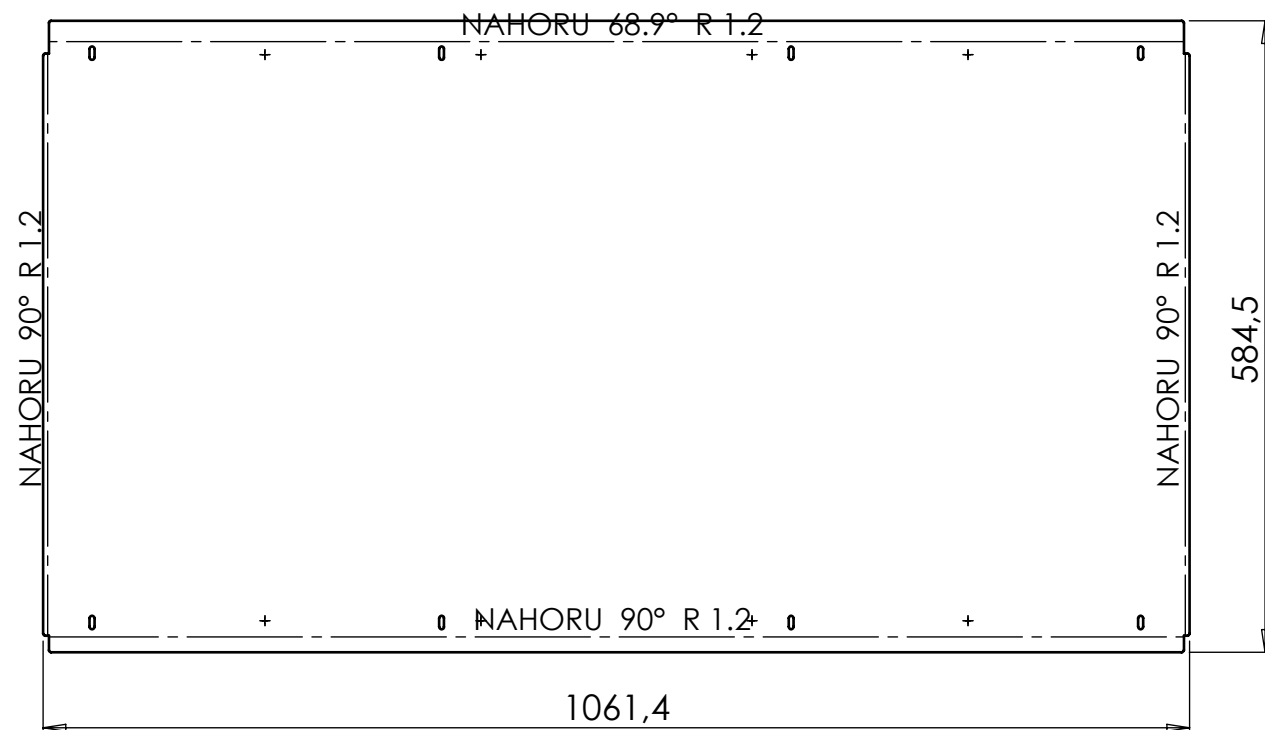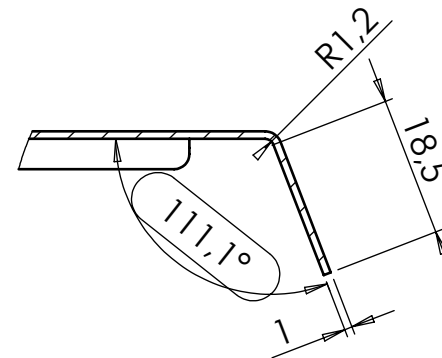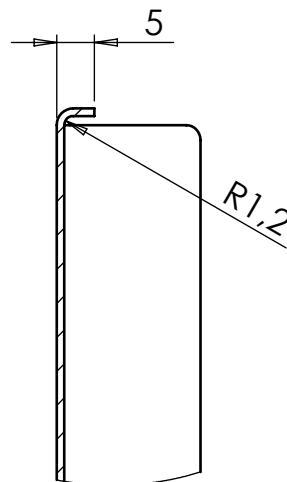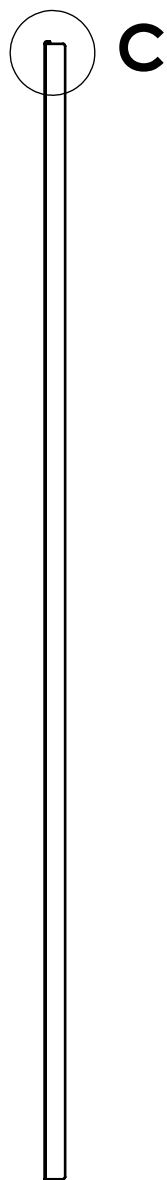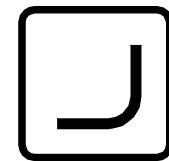


RAZNÍK: BS-10100  
MATRICE: 3081-V8

ROZMĚRY ROZVINUTÉHO PLECHU DLE SOUBORU CL0070000-015-01 KRYT AIRBOXU.DXF

A-A

D

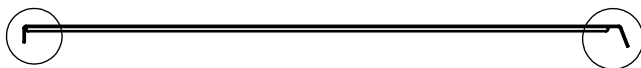




E

|                            |                           |                                                       |                                         |                                           |                               |
|----------------------------|---------------------------|-------------------------------------------------------|-----------------------------------------|-------------------------------------------|-------------------------------|
| MATERIAL:                  | DX51D+Z                   | DRSNOST POVRCHU / SURFACE ROUGHNESS<br>ISO 1302 - Ra  | TOLEROVÁNÍ / TOLERANCES<br>ISO 8015 ANO | PŘESNOST / GENER. TOLER.<br>ISO 2768 - mK | PROVEDENÍ SVARŮ / DESIGN WELD |
| POČET KS / PCS:            | dle sestavy / by assembly | SVAROVACÍ DRÁT / WELDING WIRE                         | PROMÍTÁNÍ / PROJECTION                  |                                           |                               |
| ZINKOVÁNO / ZINC:          |                           | JAKOST SVARU / WELD QUALITY<br>ISO 5817 - C           | CHRÁNĚNO DLE / PROTECTED UNDER:         | ISO 16016                                 |                               |
| NÁSTŘIK / COATING:         | dle objednávky/by order   | TOLERANCE SVARKU / TOLER. WELDMENTS<br>ISO 13920 - BF |                                         |                                           |                               |
| VYPRACOVAL / DRAWN:        | Vojtěch Lečbých           | DATUM / DATE:                                         | 12.5.2023                               | <b>MT3 project a.s.</b>                   |                               |
| KONTROLOVAL / CHECKED:     | Marek Čabla               | DATUM / DATE:                                         | 12.5.2023                               |                                           |                               |
| ROZMĚR / DIMENSIONS:       | P1-1061,4x584,5           | DATUM REV. / REV. DATE:                               | 3.8.2023                                | NÁTĚR. PLOCHA / COATING SURFACE:          | koef. 1.0 x 1.2 m2            |
| NÁZEV AKCE / PROJECT NAME: |                           | CELKOVÁ HMOTNOST / TOTAL WEIGHT:                      | 4,9 kg                                  | FORMÁT / SHEET SIZE:                      | A3                            |
| NÁZEV / TITLE:             |                           | Č. VÝKRESU / DRAWING No:                              |                                         | LIST / SHEET:                             | 1/1                           |
|                            |                           | REVIZE / REVISION:                                    |                                         | MĚŘÍTKO / SCALE:                          | 1:7                           |

KRYT AIRBOXU

CL0070000-015-01



1:7

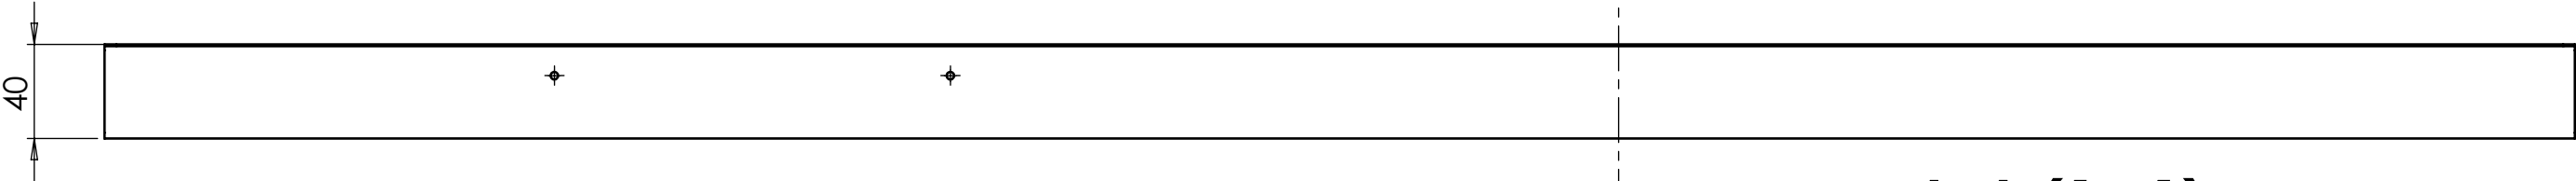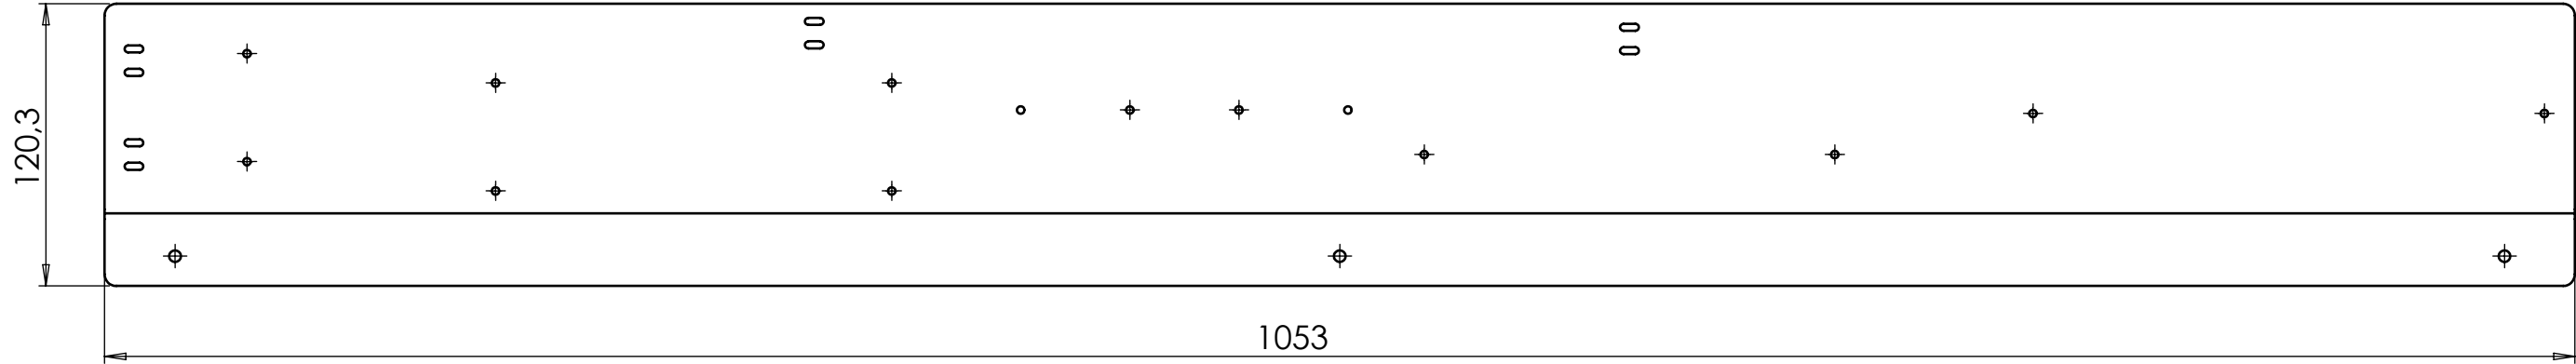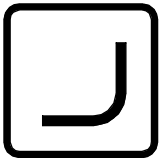

A


A

A-A (1 : 1)

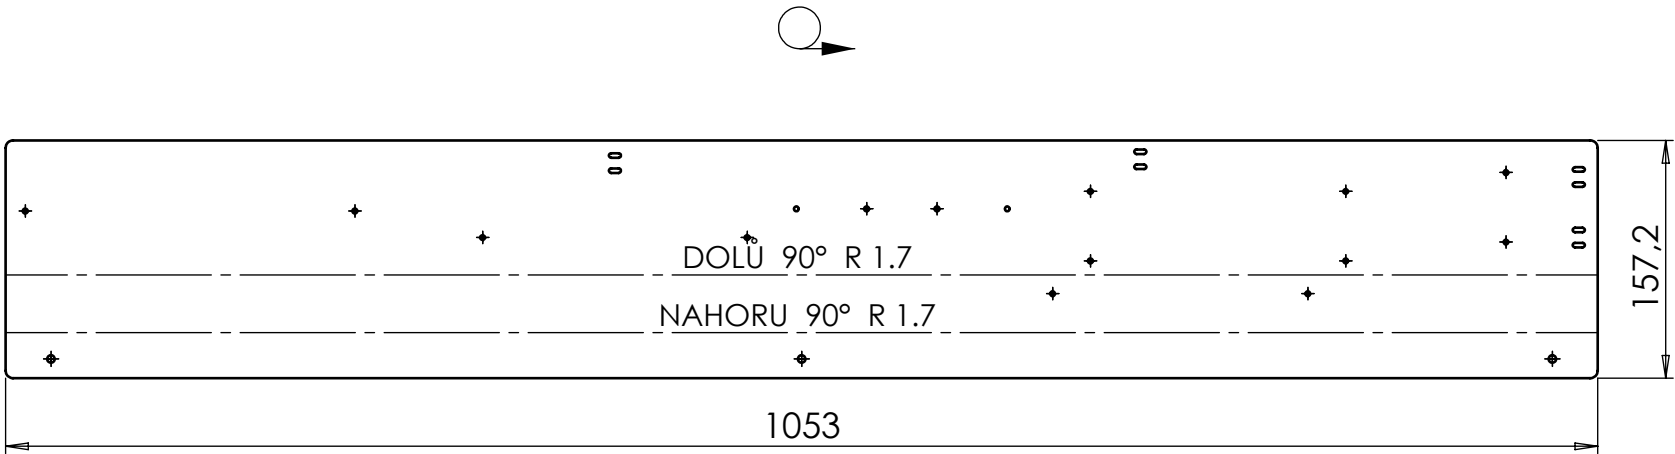
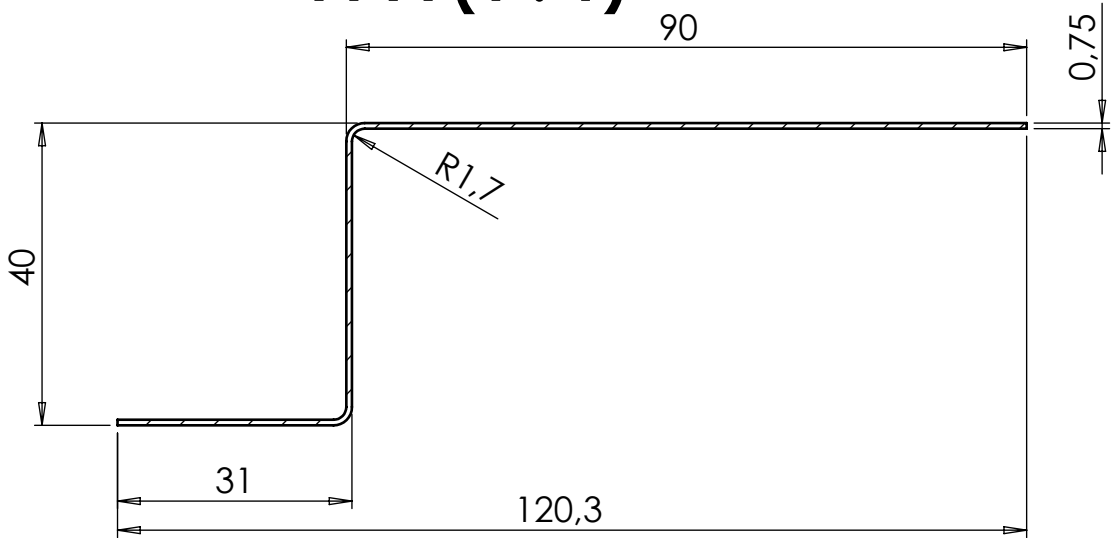


25


RAZNÍK: BS-10100  
MATRICE: 3081-V8  
ROZMĚRY ROZVINUTÉHO PLECHU DLE SOUBORU CL6070000-071-01 PLECH ELEKTRO ROLLU.DXF
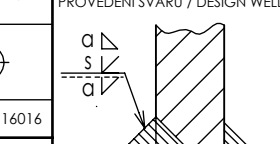
|                            |                           |                                                       |   |                                           |                                                                                       |
|----------------------------|---------------------------|-------------------------------------------------------|---|-------------------------------------------|---------------------------------------------------------------------------------------|
| MATERIAL: DX51D+Z          |                           | DRSNOST POVRCHU / SURFACE ROUGHNESS<br>ISO 1302 - Ra  | TOLEROVÁNÍ / TOLERANCES<br>ISO 8015 ANO                                                                      | PŘESNOST / GENER. TOLER.<br>ISO 2768 - mK |  |
| POČET KS / PCS:            | dle sestavy / by assembly | SVAŘOVACÍ DRÁT / WELDING WIRE                         | PROMÍTÁNÍ / PROJECTION  |                                           |                                                                                       |
| ZINKOVÁNO / ZINC:          |                           | JAKOST SVARU / WELD QUALITY<br>ISO 5817 - C           | CHRÁNĚNO DLE / PROTECTED UNDER: ISO 16016                                                                    |                                           |                                                                                       |
| NÁSTŘIK / COATING:         | dle objednávky/by order   | TOLERANCE SVARKU / TOLER. WELDMENTS<br>ISO 13920 - BF |   |                                           |                                                                                       |
| VYPRACOVAL / DRAWN:        | Vojtěch Lečbých           | DATUM / DATE: 12.7.2023                               | <b>MT3 project a.s.</b>                                                                                      |                                           |                                                                                       |
| KONTROLOVAL / CHECKED:     | Marek Čabla               | DATUM / DATE: 12.7.2023                               |   |                                           |                                                                                       |
| ROZMĚR / DIMENSIONS:       | P0,8-1053x157,2           | DATUM REV. / REV. DATE: 27.7.2023                     | NÁTĚR. PLOCHA / COATING SURFACE:                                                                             | koef. 1.0 x 0.3 m2                        | FORMÁT / SHEET SIZE: <b>A3</b>                                                        |
| NÁZEV AKCE / PROJECT NAME: |                           |                                                       | CELKOVÁ HMOTNOST / TOTAL WEIGHT:                                                                             | 1.0 kg                                    | LIST / SHEET: <b>1/1</b>                                                              |
| NÁZEV / TITLE:             |                           |                                                       | Č. VÝKRESU / DRAWING No: REVIZE / REVISION:                                                                  |                                           | MĚŘÍTKO / SCALE:                                                                      |
| <b>PLECH ELEKTRO ROLLU</b> |                           |                                                       | <b>CL6070000-071-01</b>                                                                                      |                                           | <b>1:3</b>                                                                            |



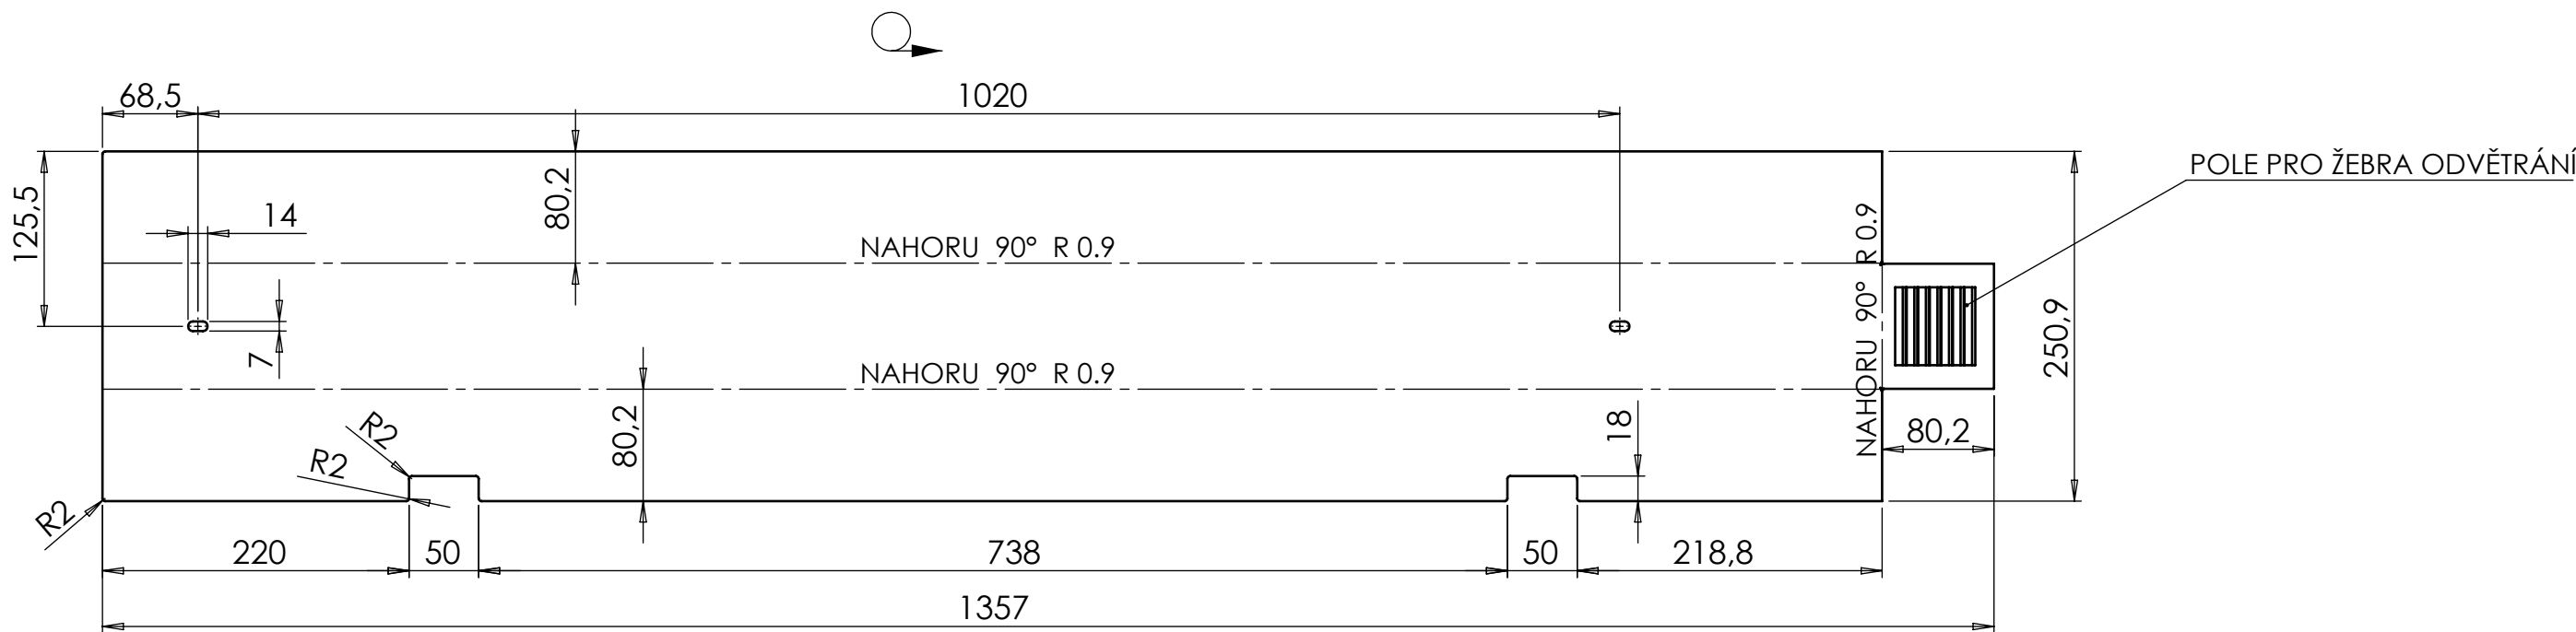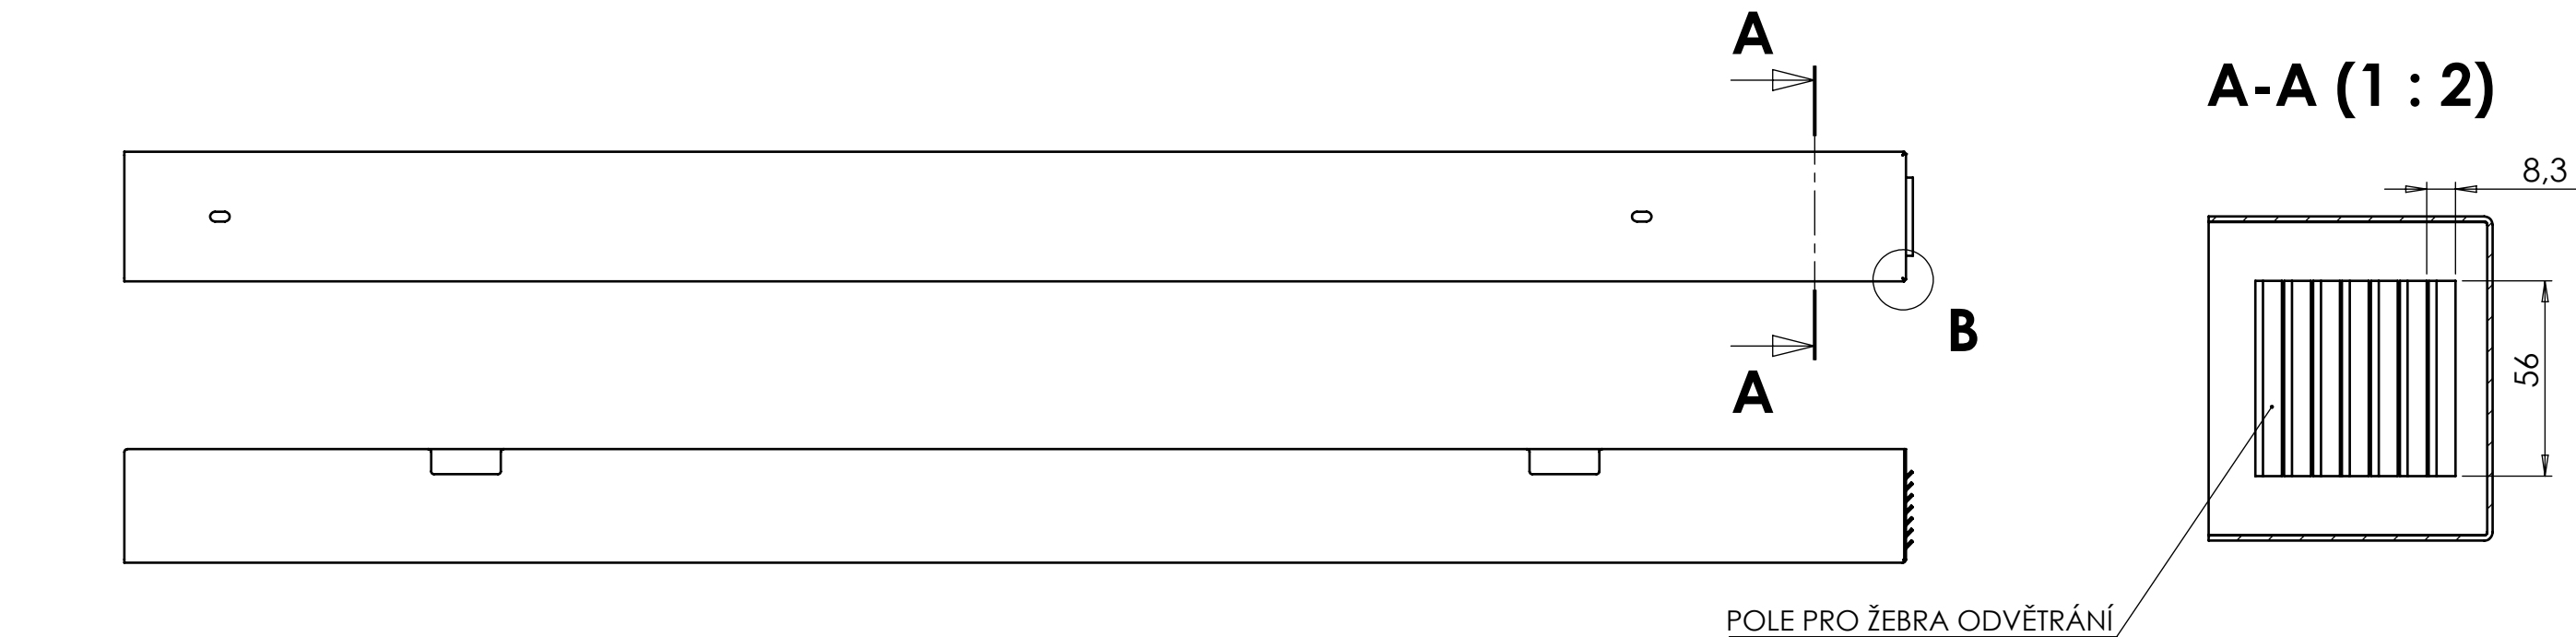




B (2 : 1)

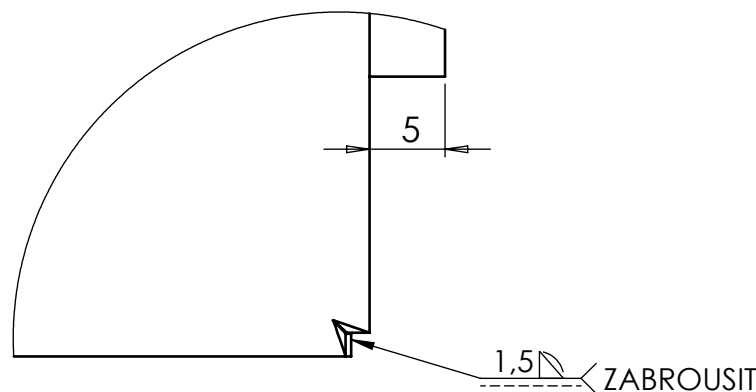


√<sup>25</sup> (√)

RAZNÍK: 1190  
MATRICE: 3081-V8  
LAKOVÁNO DLE **RAL** V OBJEDNÁVCE.  
ROZMĚRY ROZVINUTÉHO PLECHU NUTNO OPRAVIT DLE VÝŘEZŮ PRO ŽEBROVÁNÍ.
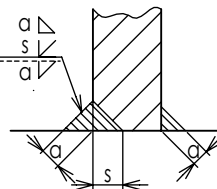
|                            |  |                           |                                                       |   |                                           |                                                                                       |
|----------------------------|--|---------------------------|-------------------------------------------------------|---|-------------------------------------------|---------------------------------------------------------------------------------------|
| MATERIAL:                  |  | AL.                       | DRSNOST POVRCHU / SURFACE ROUGHNESS<br>ISO 1302 - Ra  | TOLEROVÁNÍ / TOLERANCES<br>ISO 8015 ANO                                                                      | PŘESNOST / GENER. TOLER.<br>ISO 2768 - mK | PROVEDENÍ SVARŮ / DESIGN WELD                                                         |
| POČET KS / PCS:            |  | dle sestavy / by assembly | SVAROVACÍ DRÁT / WELDING WIRE                         | PROMÍTÁNÍ / PROJECTION  |                                           |  |
| ZINKOVÁNO / ZINC:          |  |                           | JAKOST SVARU / WELD QUALITY<br>ISO 5817 - C           |   |                                           |                                                                                       |
| NÁŠTRÍK / COATING:         |  | dle objednávky/by order   | TOLERANCE SVARKU / TOLER. WELDMENTS<br>ISO 13920 - BF | CHRÁNĚNO DLE / PROTECTED UNDER: ISO 16016                                                                    |                                           |                                                                                       |
| VYPRACOVAL / DRAWN:        |  | Ing. Alan Štefek          | DATUM / DATE:                                         | 19.7.2023   |                                           |                                                                                       |
| KONTROLOVAL / CHECKED:     |  | Marek Čabla               | DATUM / DATE:                                         | 19.7.2023   |                                           | MT3 project a.s.                                                                      |
| ROZMĚR / DIMENSIONS:       |  | P 1,5-250,9x1357          |                                                       | DATUM REV. / REV. DATE:                                                                                      | 1.8.2023                                  |                                                                                       |
| NÁZEV AKCE / PROJECT NAME: |  | c-light                   |                                                       | NÁTĚR. PLOCHA / COATING SURFACE:                                                                             | koef. 1.0 x 0.7 m2                        |                                                                                       |
| NÁZEV / TITLE:             |  |                           |                                                       | CELKOVÁ HMOTNOST / TOTAL WEIGHT:                                                                             | 1.3 kg                                    | FORMÁT / SHEET SIZE: A3                                                               |
|                            |  |                           |                                                       | Č. VÝKRESU / DRAWING No:                                                                                     | REVIZE / REVISION:                        | LIST / SHEET: 1/1                                                                     |
|                            |  |                           |                                                       |   |                                           | MĚŘÍTKO / SCALE:                                                                      |
|                            |  |                           |                                                       |   |                                           |                                                                                       |
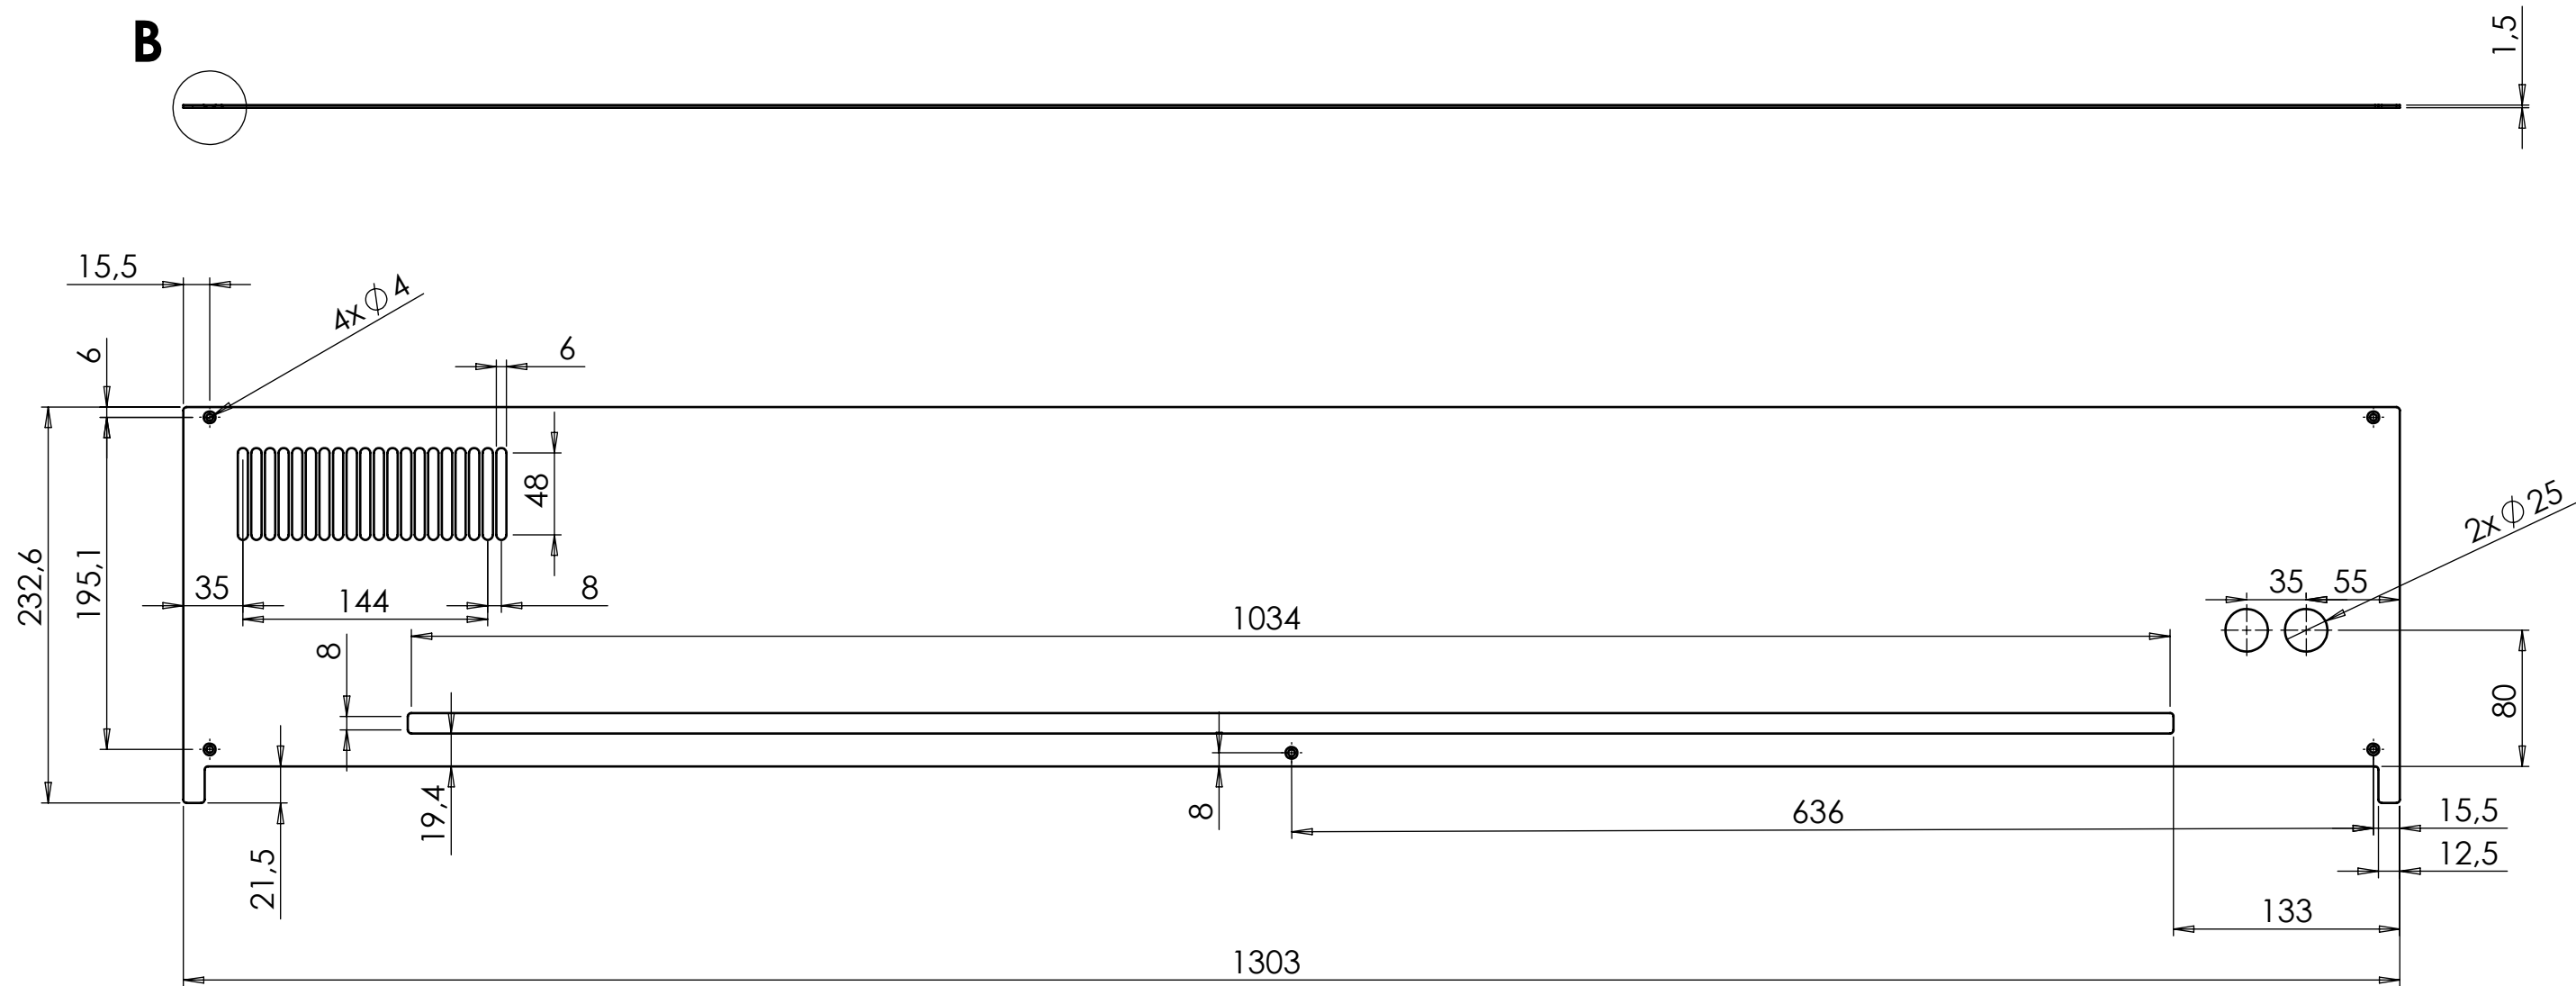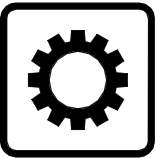




**B (3 : 1)**

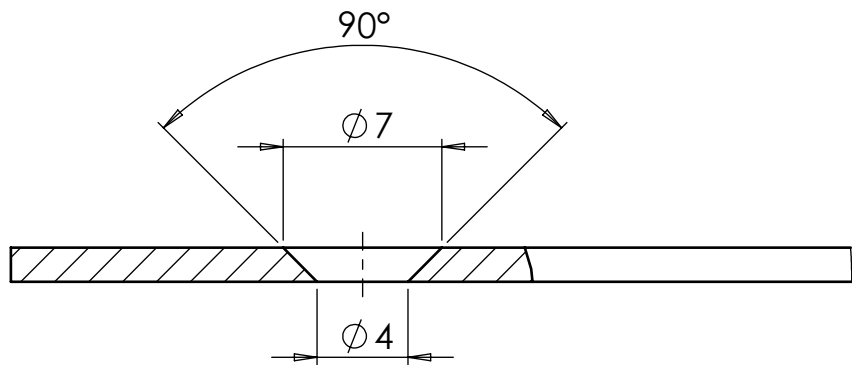


✓<sup>25</sup> (✓)




|                                                                         |                           |                                     |                |                                  |                    |
|-------------------------------------------------------------------------|---------------------------|-------------------------------------|----------------|----------------------------------|--------------------|
| ROZMĚRY ROZVINUTÉHO PLECHU DLE SOUBORU CL607RT00-034-03 PLECH DOLNI.DXF |                           |                                     |                |                                  |                    |
| MATERIAL:                                                               | DX51D+Z                   | DRSNOST POVRCHU / SURFACE ROUGHNESS | ISO 1302 - Ra  | TOLEROVÁNÍ / TOLERANCES          | ISO 8015 ANO       |
| POČET KS / PCS:                                                         | dle sestavy / by assembly | SVAŘOVACÍ DRÁT / WELDING WIRE       |                | PŘESNOST / GENER. TOLER.         | ISO 2768 - mK      |
| ZINKOVÁNO / ZINC:                                                       |                           | JAKOST SVARU / WELD QUALITY         | ISO 5817 - C   | PROMÍTÁNÍ / PROJECTION           |                    |
| NÁSTŘIK / COATING:                                                      | dle objednávky/by order   | TOLERANCE SVARKU / TOLER. WELDMENTS | ISO 13920 - BF | CHRÁNĚNO DLE / PROTECTED UNDER:  | ISO 16016          |
| VYPRACOVAL / DRAWN:                                                     | Vojtěch Lečbých           | DATUM / DATE:                       | 28.4.2023      | <b>MT3 project a.s.</b>          |                    |
| KONTROLOVAL / CHECKED:                                                  | Marek Čabla               | DATUM / DATE:                       | 28.4.2023      |                                  |                    |
| ROZMĚR / DIMENSIONS:                                                    | P1,5-232,6x1303           | DATUM REV. / REV. DATE:             | 1.8.2023       | NÁTĚR. PLOCHA / COATING SURFACE: | koef. 1.0 x 0.5 m2 |
| NÁZEV AKCE / PROJECT NAME:                                              |                           | CELKOVÁ HMOTNOST / TOTAL WEIGHT:    | 3.0 kg         | FORMÁT / SHEET SIZE:             | A3                 |
| NÁZEV / TITLE:                                                          | PLECH DOLNI               |                                     |                | Č. VÝKRESU / DRAWING No:         | REVIZE / REVISION: |
|                                                                         |                           |                                     |                | CL607RT00-034-03                 | MĚŘÍTKO / SCALE:   |
|                                                                         |                           |                                     |                |                                  | 1:4                |



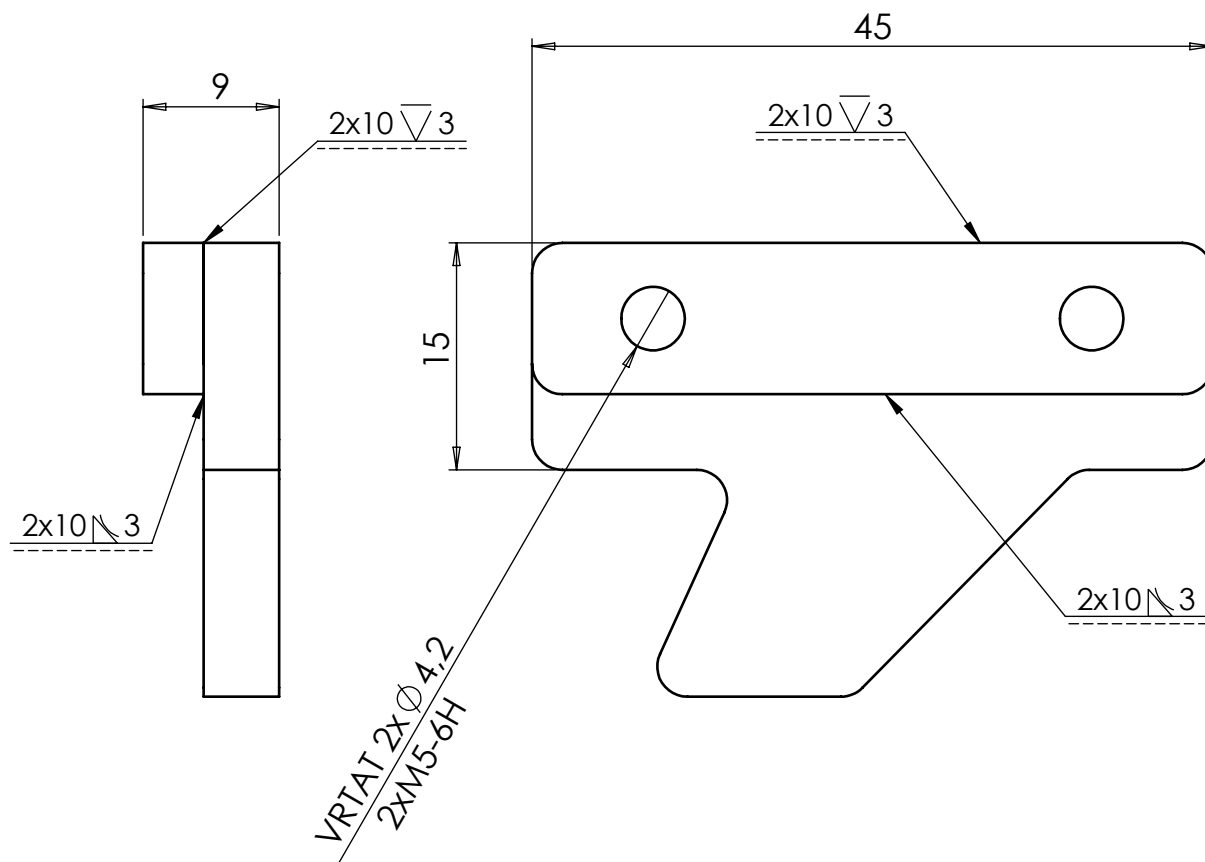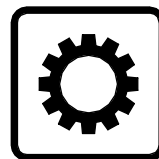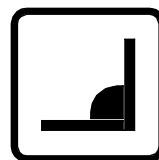





OZNAČENÉ DÍRY A ZÁVITY ZHOTOVIT PŘED ZINOVÁNÍM  
UVEDENÉ ROZMĚRY DÍLŮ NA VÝKRESE NEUVAŽUJÍ S PŘÍPRAVOU PRO SVARY.  
TVARY SVAROVÝCH PLOCH DLE CSN EN ISO 9692-1.
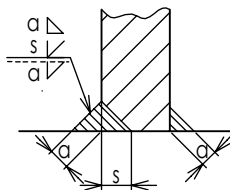
|                                            |                        |                                                    |   |                                        |   |                |        |
|--------------------------------------------|------------------------|----------------------------------------------------|---|----------------------------------------|---|----------------|--------|
| 2                                          | PODLOŽKA               | CL0070000-061-00                                   | P4-45x10   | S235JR                                 | 0.0   | 0.0            | 1      |
| 1                                          | ZAPADKA PODPERY        | CL0070000-060-00                                   | P5-30x45   | S235JR                                 | 0.0   | 0.0            | 1      |
| Poz. Item                                  | Název dílu / Part name | Č.výkr. / Dwg No. Norma/Norm                       | Rozměr Dimensions                                                                                            | Material                               | Hmotn. Weight   | Plocha Surface | Ks/Pcs |
| MATERIAL:                                  |                        | DRSNOST POVRCHU / SURFACE ROUGHNESS ISO 1302 - Ra  | TOLEROVÁNÍ / TOLERANCES ISO 8015 ANO                                                                         | PŘESNOST / GENER. TOLER. ISO 2768 - mK | <div>PROVEDENÍ SVARŮ / DESIGN WELD</div>  |                |        |
| POČET KS / PCS: dle sestavy / by assembly  |                        | SVAŘOVACÍ DRÁT / WELDING WIRE                      | PROMÍTÁNÍ / PROJECTION  |                                        |   |                |        |
| ZINKOVÁNO / ZINC: GALVANICKY ZINKOVÁNO     |                        | JAKOST SVARU / WELD QUALITY ISO 5817 - C           |   |                                        |   |                |        |
| NÁSTŘIK / COATING: dle objednávky/by order |                        | TOLERANCE SVARKU / TOLER. WELDMENTS ISO 13920 - BF | CHRÁNĚNO DLE / PROTECTED UNDER: ISO 16016                                                                    |                                        |   |                |        |
| VYPRACOVAL / DRAWN: Vojtěch Lečbých        |                        | DATUM / DATE: 11.7.2023                            | <div>MT3 project a.s.</div>                                                                                  |                                        |   |                |        |
| KONTROLOVAL / CHECKED: Marek Čabla         |                        | DATUM / DATE: 11.7.2023                            |   |                                        |   |                |        |
| ROZMĚR / DIMENSIONS: SESTAVA SVAR.         |                        | DATUM REV. / REV. DATE:                            | NÁTĚR. PLOCHA / COATING SURFACE:                                                                             | koef. x 0.0 m2                         | FORMÁT / SHEET SIZE: A4   |                |        |
| NÁZEV AKCE / PROJECT NAME:                 |                        |                                                    | CELKOVÁ HMOTNOST / TOTAL WEIGHT:                                                                             | 0.1 kg                                 | LIST / SHEET: 1/1   |                |        |
| NÁZEV / TITLE:                             |                        |                                                    | Č. VÝKRESU / DRAWING No:                                                                                     | REVIZE / REVISION:                     | MĚŘÍTKO / SCALE:   |                |        |
| ZAPADKA VZPERY SVARENA PRAVA               |                        |                                                    | CL6070000-ZSP-00                                                                                             |                                        | 2:1   |                |        |

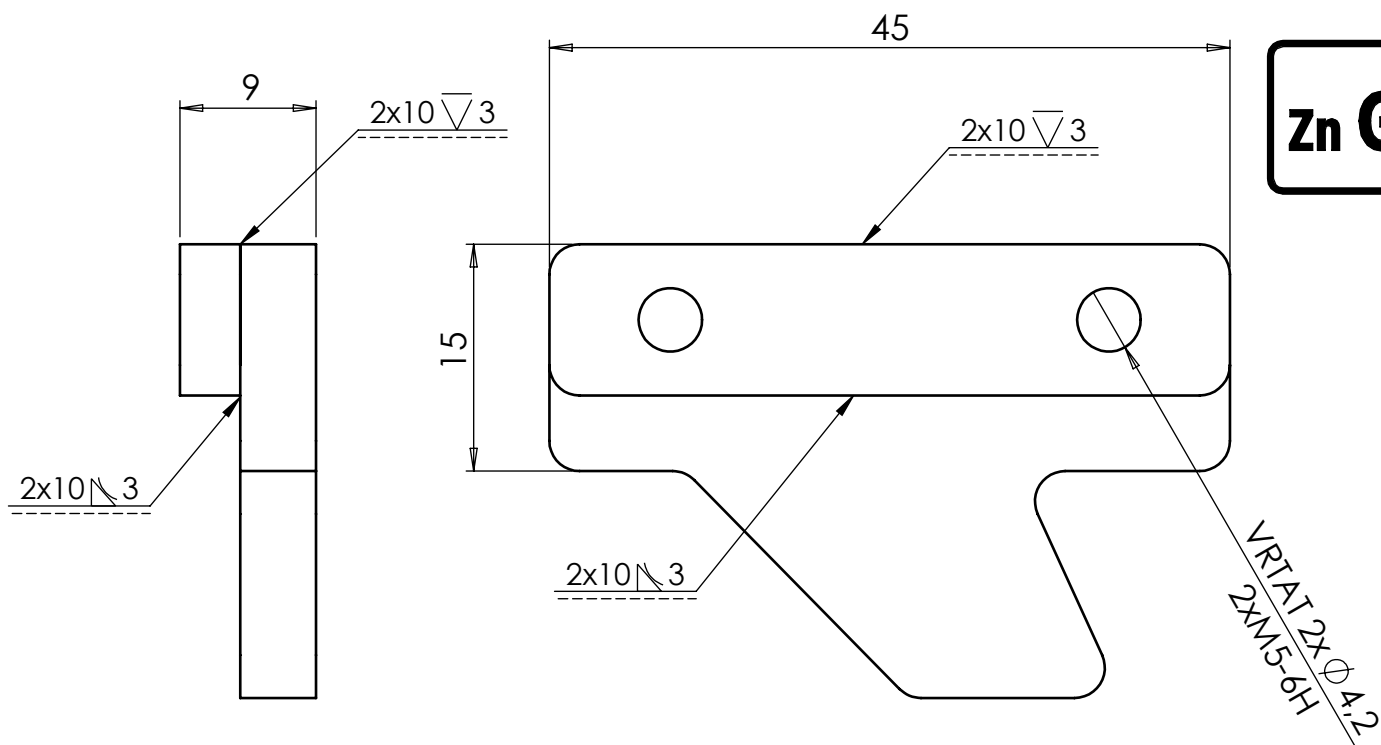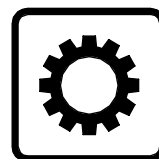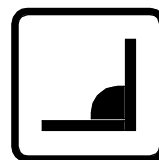

OZNAČENÉ DÍRY A ZÁVITY ZHOTOVIT PŘED ZINOVÁNÍM  
UVEDENÉ ROZMĚRY DÍLŮ NA VÝKRESE NEUVAŽUJÍ S PŘÍPRAVOU PRO SVARY.  
TVARY SVAROVÝCH PLOCH DLE CSN EN ISO 9692-1.



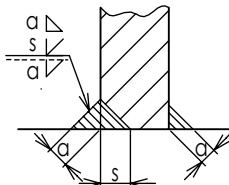
|                                            |                        |                                                       |   |                                           |                                                                                       |                   |        |
|--------------------------------------------|------------------------|-------------------------------------------------------|---|-------------------------------------------|---------------------------------------------------------------------------------------|-------------------|--------|
| 2                                          | PODLOŽKA               | CL0070000-061-00                                      | P4-45x10   | S235JR                                    | 0.0                                                                                   | 0.0               | 1      |
| 1                                          | ZAPADKA PODPERY        | CL0070000-060-00                                      | P5-30x45   | S235JR                                    | 0.0                                                                                   | 0.0               | 1      |
| Poz.<br>Item                               | Název dílu / Part name | Č.výkr. / Dwg No.<br>Norma/Norm                       | Rozměr Dimensions                                                                                            | Material                                  | Hmotn.<br>Weight                                                                      | Plocha<br>Surface | Ks/Pcs |
| MATERIAL:                                  |                        | DRSNOST POVRCHU / SURFACE ROUGHNESS<br>ISO 1302 - Ra  | TOLEROVÁNÍ / TOLERANCES<br>ISO 8015 ANO                                                                      | PŘESNOST / GENER. TOLER.<br>ISO 2768 - mK | PROVEDENÍ SVARŮ / DESIGN WELD                                                         |                   |        |
| POČET KS / PCS: dle sestavy / by assembly  |                        | SVAŘOVACÍ DRÁT / WELDING WIRE                         | PROMÍTÁNÍ / PROJECTION  |                                           |  |                   |        |
| ZINKOVÁNO / ZINC: GALVANICKY ZINKOVÁNO     |                        | JAKOST SVARU / WELD QUALITY<br>ISO 5817 - C           |   |                                           |                                                                                       |                   |        |
| NÁSTŘIK / COATING: dle objednávky/by order |                        | TOLERANCE SVARKU / TOLER. WELDMENTS<br>ISO 13920 - BF | CHRÁNĚNO DLE / PROTECTED UNDER: ISO 16016                                                                    |                                           |                                                                                       |                   |        |
| VYPRACOVAL / DRAWN: Vojtěch Lečbých        |                        | DATUM / DATE: 11.7.2023                               | <b>MT3 project a.s.</b>                                                                                      |                                           |                                                                                       |                   |        |
| KONTROLOVAL / CHECKED: Marek Čabla         |                        | DATUM / DATE: 11.7.2023                               |   |                                           |                                                                                       |                   |        |
| ROZMĚR / DIMENSIONS: <b>SESTAVA SVAR.</b>  |                        | DATUM REV. / REV. DATE:                               | NÁTĚR. PLOCHA / COATING SURFACE:                                                                             | koef. x 0.0 m2                            | FORMÁT / SHEET SIZE: <b>A4</b>                                                        |                   |        |
| NÁZEV AKCE / PROJECT NAME:                 |                        |                                                       | CELKOVÁ HMOTNOST / TOTAL WEIGHT:                                                                             | 0.1 kg                                    | LIST / SHEET: <b>1/1</b>                                                              |                   |        |
| NÁZEV / TITLE:                             |                        |                                                       | Č. VÝKRESU / DRAWING No:                                                                                     | REVIZE / REVISION:                        | MĚŘÍTKO / SCALE:                                                                      |                   |        |
| <b>ZAPADKA VZPERY SVARENA<br/>LEVA</b>     |                        |                                                       | <b>CL6070000-ZSL-00</b>                                                                                      |                                           | <b>2:1</b>                                                                            |                   |        |

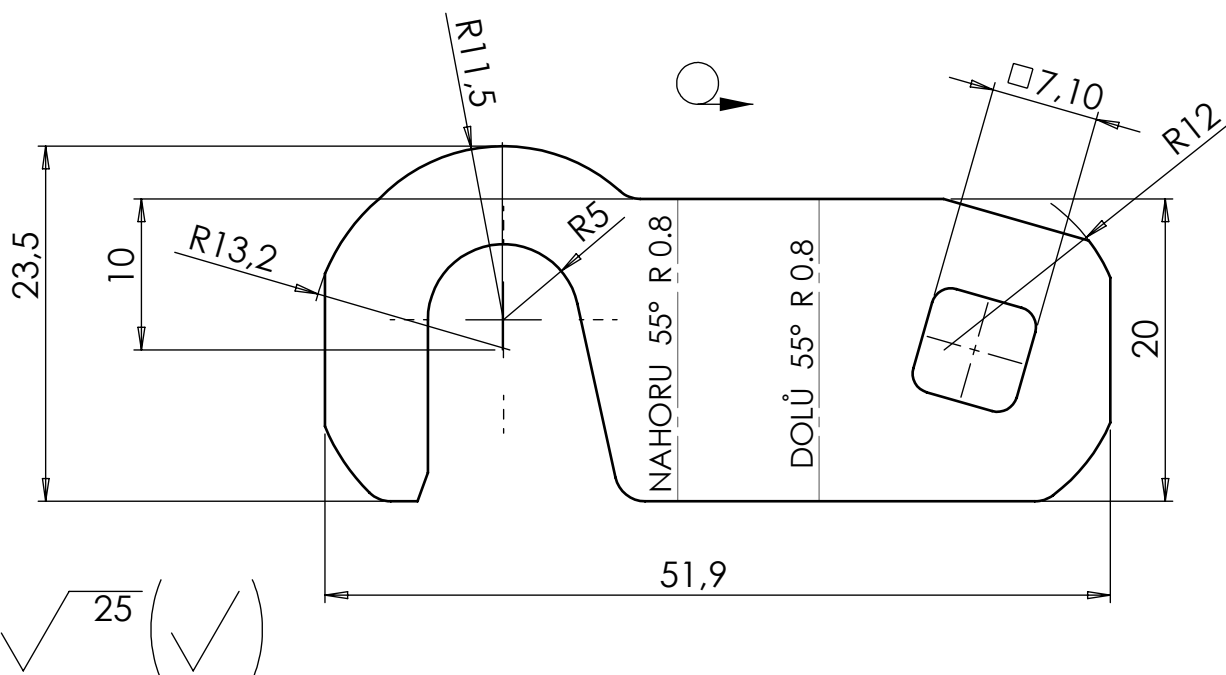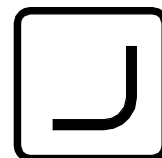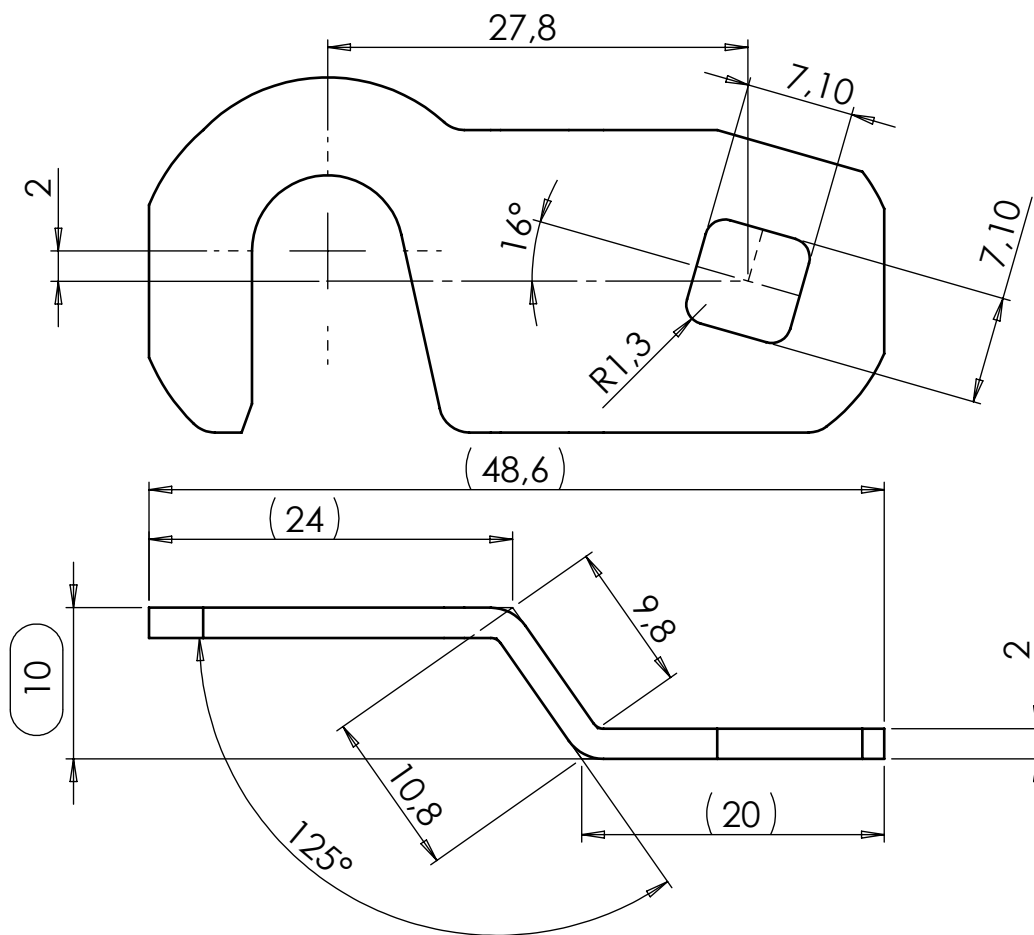


RAZNÍK: BS-10100  
MATRICE: 3081-V8

ROZMĚRY ROZVINUTÉHO PLECHU DLE SOUBORU CL0070000-116-01 ZAPADKA ZAMKU.DXF




|                            |  |                           |                                                       |  |                                           |                                  |                                           |                    |                               |                         |  |
|----------------------------|--|---------------------------|-------------------------------------------------------|--|-------------------------------------------|----------------------------------|-------------------------------------------|--------------------|-------------------------------|-------------------------|--|
| MATERIAL:                  |  | S235JRC                   | DRSNOST POVRCHU / SURFACE ROUGHNESS<br>ISO 1302 - Ra  |  | TOLEROVÁNÍ / TOLERANCES<br>ISO 8015 ANO   |                                  | PŘESNOST / GENER. TOLER.<br>ISO 2768 - mK |                    | PROVEDENÍ SVARŮ / DESIGN WELD |                         |  |
| POČET KS / PCS:            |  | dle sestavy / by assembly | SVAŘOVACÍ DRÁT / WELDING WIRE                         |  | PROMÍTÁNÍ / PROJECTION                    |                                  |                                           |                    |                               |                         |  |
| ZINKOVÁNO / ZINC:          |  | GALVANICKY ZINKOVÁNO      | JAKOST SVARU / WELD QUALITY<br>ISO 5817 - C           |  | CHRÁNĚNO DLE / PROTECTED UNDER: ISO 16016 |                                  |                                           |                    |                               |                         |  |
| NÁSTŘIK / COATING:         |  | dle objednávky/by order   | TOLERANCE SVARKU / TOLER. WELDMENTS<br>ISO 13920 - BF |  |                                           |                                  |                                           |                    |                               |                         |  |
| VYPRACOVAL / DRAWN:        |  | Ing. Alan Štefek          | DATUM / DATE:                                         |  | 4.1.2024                                  |                                  | MT3 project a.s.                          |                    |                               |                         |  |
| KONTROLOVAL / CHECKED:     |  | Marek Čabla               | DATUM / DATE:                                         |  | 4.1.2024                                  |                                  |                                           |                    |                               |                         |  |
| ROZMĚR / DIMENSIONS:       |  | P2-23,5x51,9              | DATUM REV. / REV. DATE:                               |  | 2.2.2024                                  |                                  | NÁTĚR. PLOCHA / COATING SURFACE:          |                    | koef. 1.0 x 0.0 m2            |                         |  |
| NÁZEV AKCE / PROJECT NAME: |  |                           |                                                       |  |                                           | CELKOVÁ HMOTNOST / TOTAL WEIGHT: |                                           | 0.0 kg             |                               | FORMÁT / SHEET SIZE: A4 |  |
| NÁZEV / TITLE:             |  |                           |                                                       |  |                                           | Č. VÝKRESU / DRAWING No:         |                                           | REVIZE / REVISION: |                               | LIST / SHEET: 1/1       |  |
|                            |  | ZAPADKA ZAMKU             |                                                       |  |                                           |                                  |                                           |                    |                               | MĚŘÍTKO / SCALE: 2:1    |  |

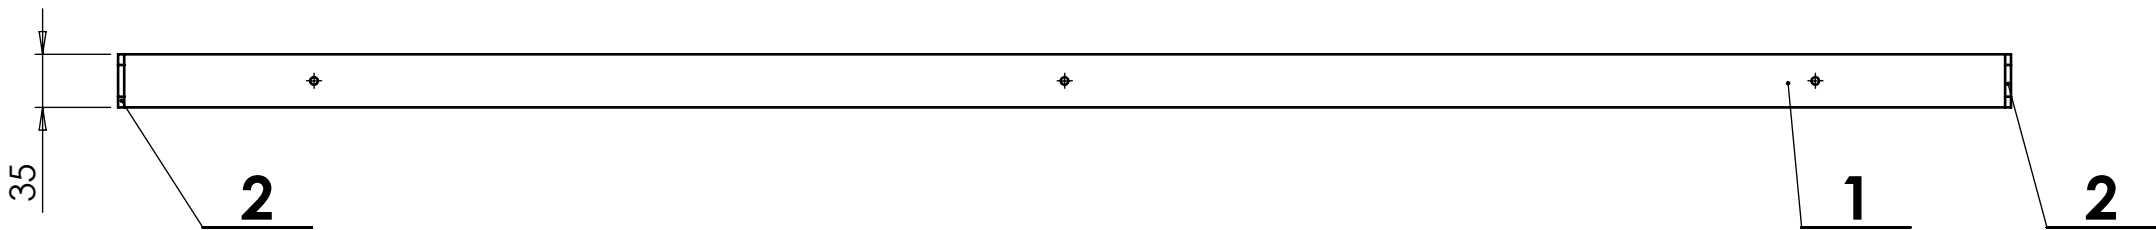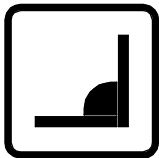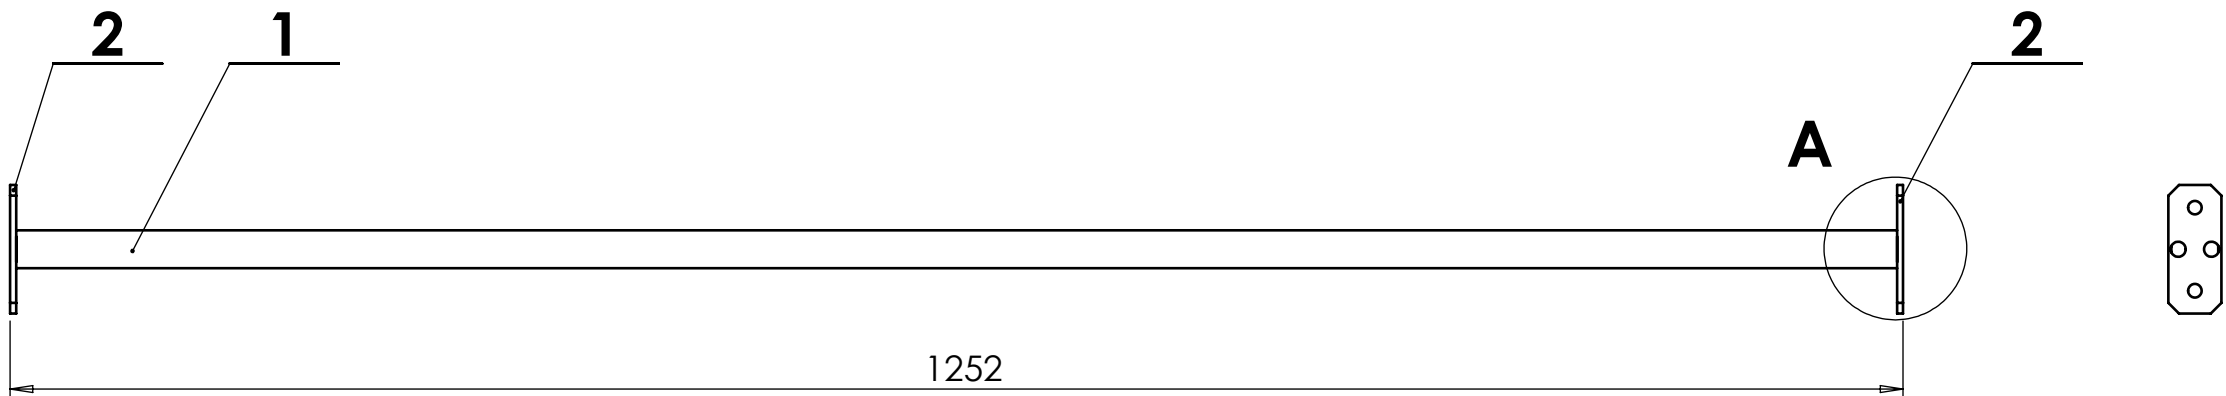


A (1 : 1)

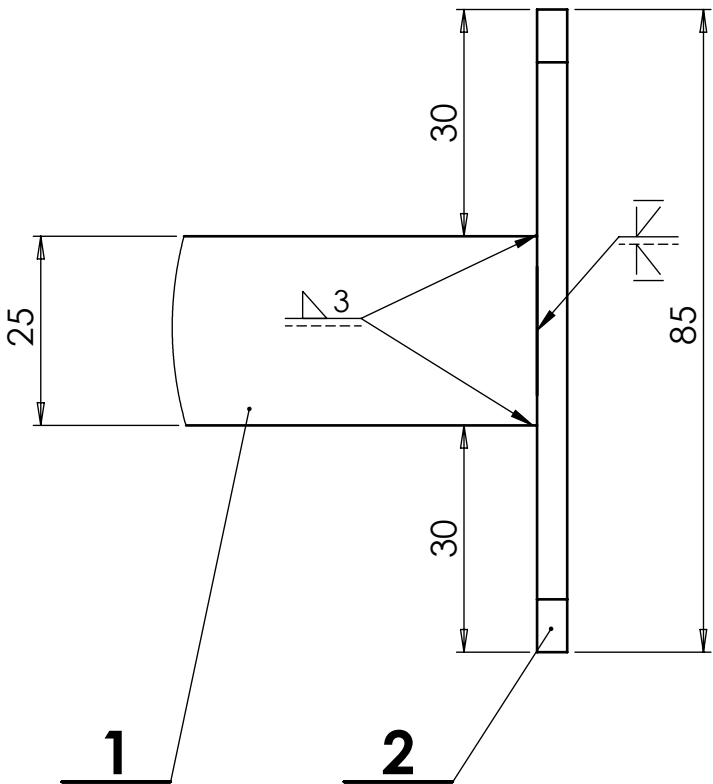


|                                            |                          |                                                    |                                           |                                        |                                          |                |        |
|--------------------------------------------|--------------------------|----------------------------------------------------|-------------------------------------------|----------------------------------------|------------------------------------------|----------------|--------|
| 2                                          | PLECH                    | CL607RT00-008-01                                   | P4-85x35                                  | S235JR                                 | 0.1                                      | 0.0            | 2      |
| 1                                          | PROFIL JA VZPERNY DLOUHY | CL607RT00-018-02                                   | JA 35x25x2-1244                           | E235+CR1S2                             | 2.1                                      | 0.3            | 1      |
| Poz. Item                                  | Název dílu / Part name   | Č.výkr. / Dwg No. Norma/Norm                       | Rozměr Dimensions                         | Material                               | Hmotn. Weight                            | Plocha Surface | Ks/Pcs |
| MATERIAL:                                  |                          | DRSNOST POVRCHU / SURFACE ROUGHNESS ISO 1302 - Ra  | TOLEROVÁNÍ / TOLERANCES ISO 8015 ANO      | PŘESNOST / GENER. TOLER. ISO 2768 - mK | <div>PROVEDENÍ SVARŮ / DESIGN WELD</div> |                |        |
| POČET KS / PCS: dle sestavy / by assembly  |                          | SVAŘOVACÍ DRÁT / WELDING WIRE                      | PROMÍTÁNÍ / PROJECTION                    |                                        |                                          |                |        |
| ZINKOVÁNO / ZINC:                          |                          | JAKOST SVARU / WELD QUALITY ISO 5817 - C           | CHRÁNĚNO DLE / PROTECTED UNDER: ISO 16016 |                                        |                                          |                |        |
| NÁSTŘIK / COATING: dle objednávky/by order |                          | TOLERANCE SVARKU / TOLER. WELDMENTS ISO 13920 - BF |                                           |                                        |                                          |                |        |
| VYPRACOVAL / DRAWN: Vojtěch Lečbých        |                          | DATUM / DATE: 19.6.2023                            | MT3 project a.s.                          |                                        |                                          |                |        |
| KONTROLOVAL / CHECKED: Marek Čabla         |                          | DATUM / DATE: 19.6.2023                            |                                           |                                        |                                          |                |        |
| ROZMĚR / DIMENSIONS: SESTAVA SVAR.         |                          | DATUM REV. / REV. DATE:                            | NÁTĚR. PLOCHA / COATING SURFACE:          | koef. x 0.3 m2                         | FORMÁT / SHEET SIZE: A3                  |                |        |
| NÁZEV AKCE / PROJECT NAME:                 |                          |                                                    | CELKOVÁ HMOTNOST / TOTAL WEIGHT:          | 2.2 kg                                 | LIST / SHEET: 1/1                        |                |        |
| NÁZEV / TITLE:                             |                          |                                                    | Č. VÝKRESU / DRAWING No:                  | REVIZE / REVISION:                     | MĚŘÍTKO / SCALE:                         |                |        |
| PROFIL VZPERNY SVARENÝ                     |                          |                                                    | CL607RT00-PVS-00                          |                                        | 1:5                                      |                |        |

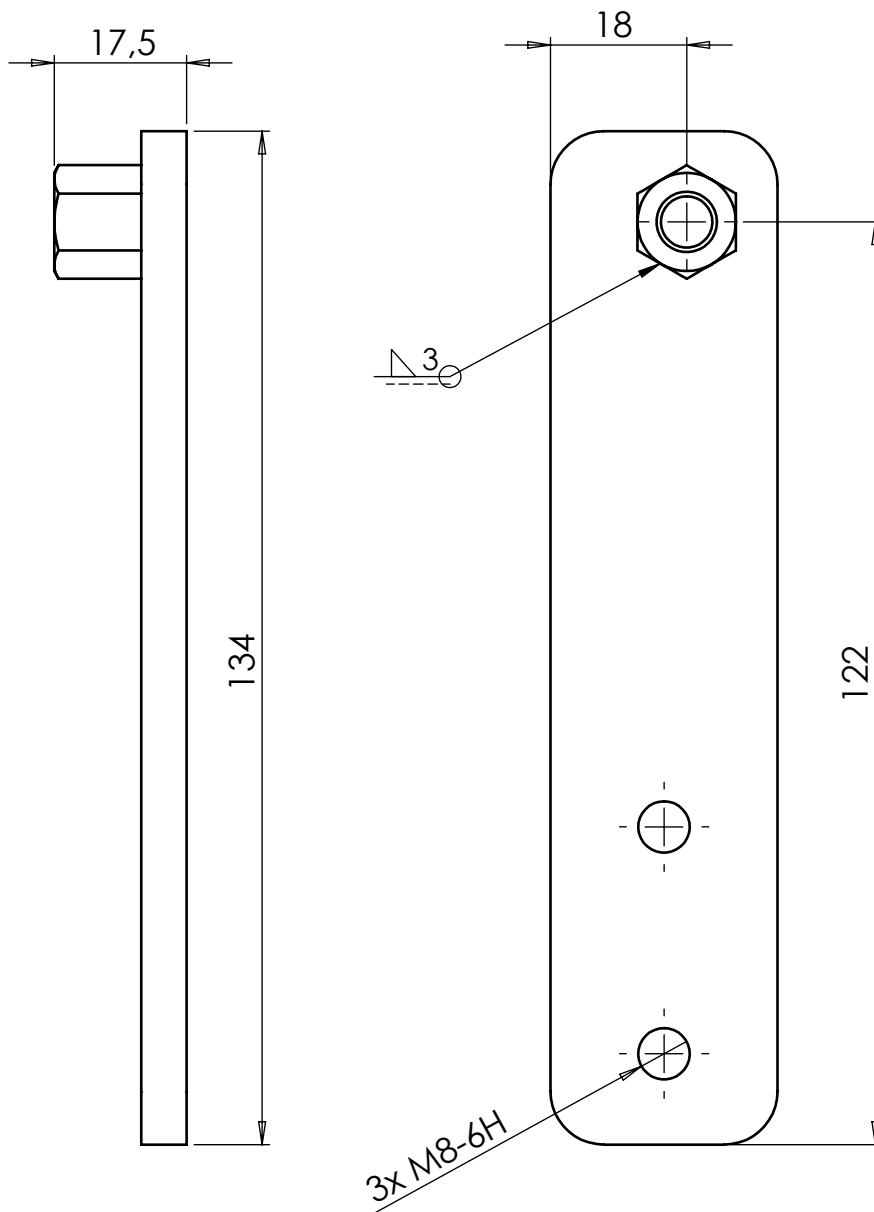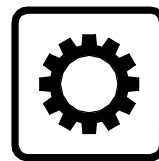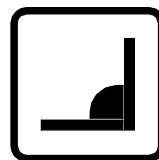


ZÁVITY ZHOTOVIT PŘED ZINKOVÁNÍM  
MATICI USTAVIT POMOCÍ ŠROUBU
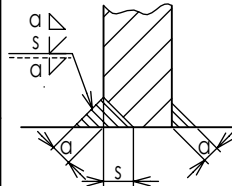
|                                              |                        |                                                    |   |                                        |   |                |        |
|----------------------------------------------|------------------------|----------------------------------------------------|---|----------------------------------------|---|----------------|--------|
| 2                                            | MATICE ZKRACENA        | CL0070000-046-00                                   | M8x11   |                                        | 0.0   | 0.0            | 1      |
| 1                                            | PLECH                  | CL0070000-045-02                                   | P6-30x134   | S235JR                                 | 0.2   | 0.0            | 1      |
| Poz. Item                                    | Název dílu / Part name | Č.výkr. / Dwg No. Norma/Norm                       | Rozměr Dimensions                                                                                            | Material                               | Hmotn. Weight   | Plocha Surface | Ks/Pcs |
| MATERIAL:                                    |                        | DRSNOST POVRCHU / SURFACE ROUGHNESS ISO 1302 - Ra  | TOLEROVÁNÍ / TOLERANCES ISO 8015 ANO                                                                         | PŘESNOST / GENER. TOLER. ISO 2768 - mK | <div>PROVEDENÍ SVARŮ / DESIGN WELD</div> <div></div> |                |        |
| POČET KS / PCS: dle sestavy / by assembly    |                        | SVAŘOVACÍ DRÁT / WELDING WIRE                      | PROMÍTÁNÍ / PROJECTION  |                                        |   |                |        |
| ZINKOVÁNO / ZINC: GALVANICKY ZINKOVÁNO       |                        | JAKOST SVARU / WELD QUALITY ISO 5817 - C           |   |                                        |   |                |        |
| NÁSTŘIK / COATING: dle objednávky/by order   |                        | TOLERANCE SVARKU / TOLER. WELDMENTS ISO 13920 - BF | CHRÁNĚNO DLE / PROTECTED UNDER: ISO 16016                                                                    |                                        |   |                |        |
| VYPRACOVAL / DRAWN: Vojtěch Lečbých          |                        | DATUM / DATE: 27.7.2023                            | MT3 project a.s.                                                                                             |                                        |   |                |        |
| KONTROLOVAL / CHECKED: Marek Čabla           |                        | DATUM / DATE: 27.7.2023                            |   |                                        |   |                |        |
| ROZMĚR / DIMENSIONS: SESTAVA SVAR.           |                        | DATUM REV. / REV. DATE:                            | NÁTĚR. PLOCHA / COATING SURFACE:                                                                             | koef. x 0.0 m2                         | FORMÁT / SHEET SIZE: A4   |                |        |
| NÁZEV AKCE / PROJECT NAME:                   |                        |                                                    | CELKOVÁ HMOTNOST / TOTAL WEIGHT:                                                                             | 0.2 kg                                 | LIST / SHEET: 1/1   |                |        |
| NÁZEV / TITLE: DRŽAK LED PANELU SVARENÝ LEVÝ |                        |                                                    | Č. VÝKRESU / DRAWING No:                                                                                     | REVIZE / REVISION:                     | MĚŘÍTKO / SCALE: 1:1   |                |        |
|                                              |                        |                                                    | CL0070000-DLL-00                                                                                             |                                        |   |                |        |

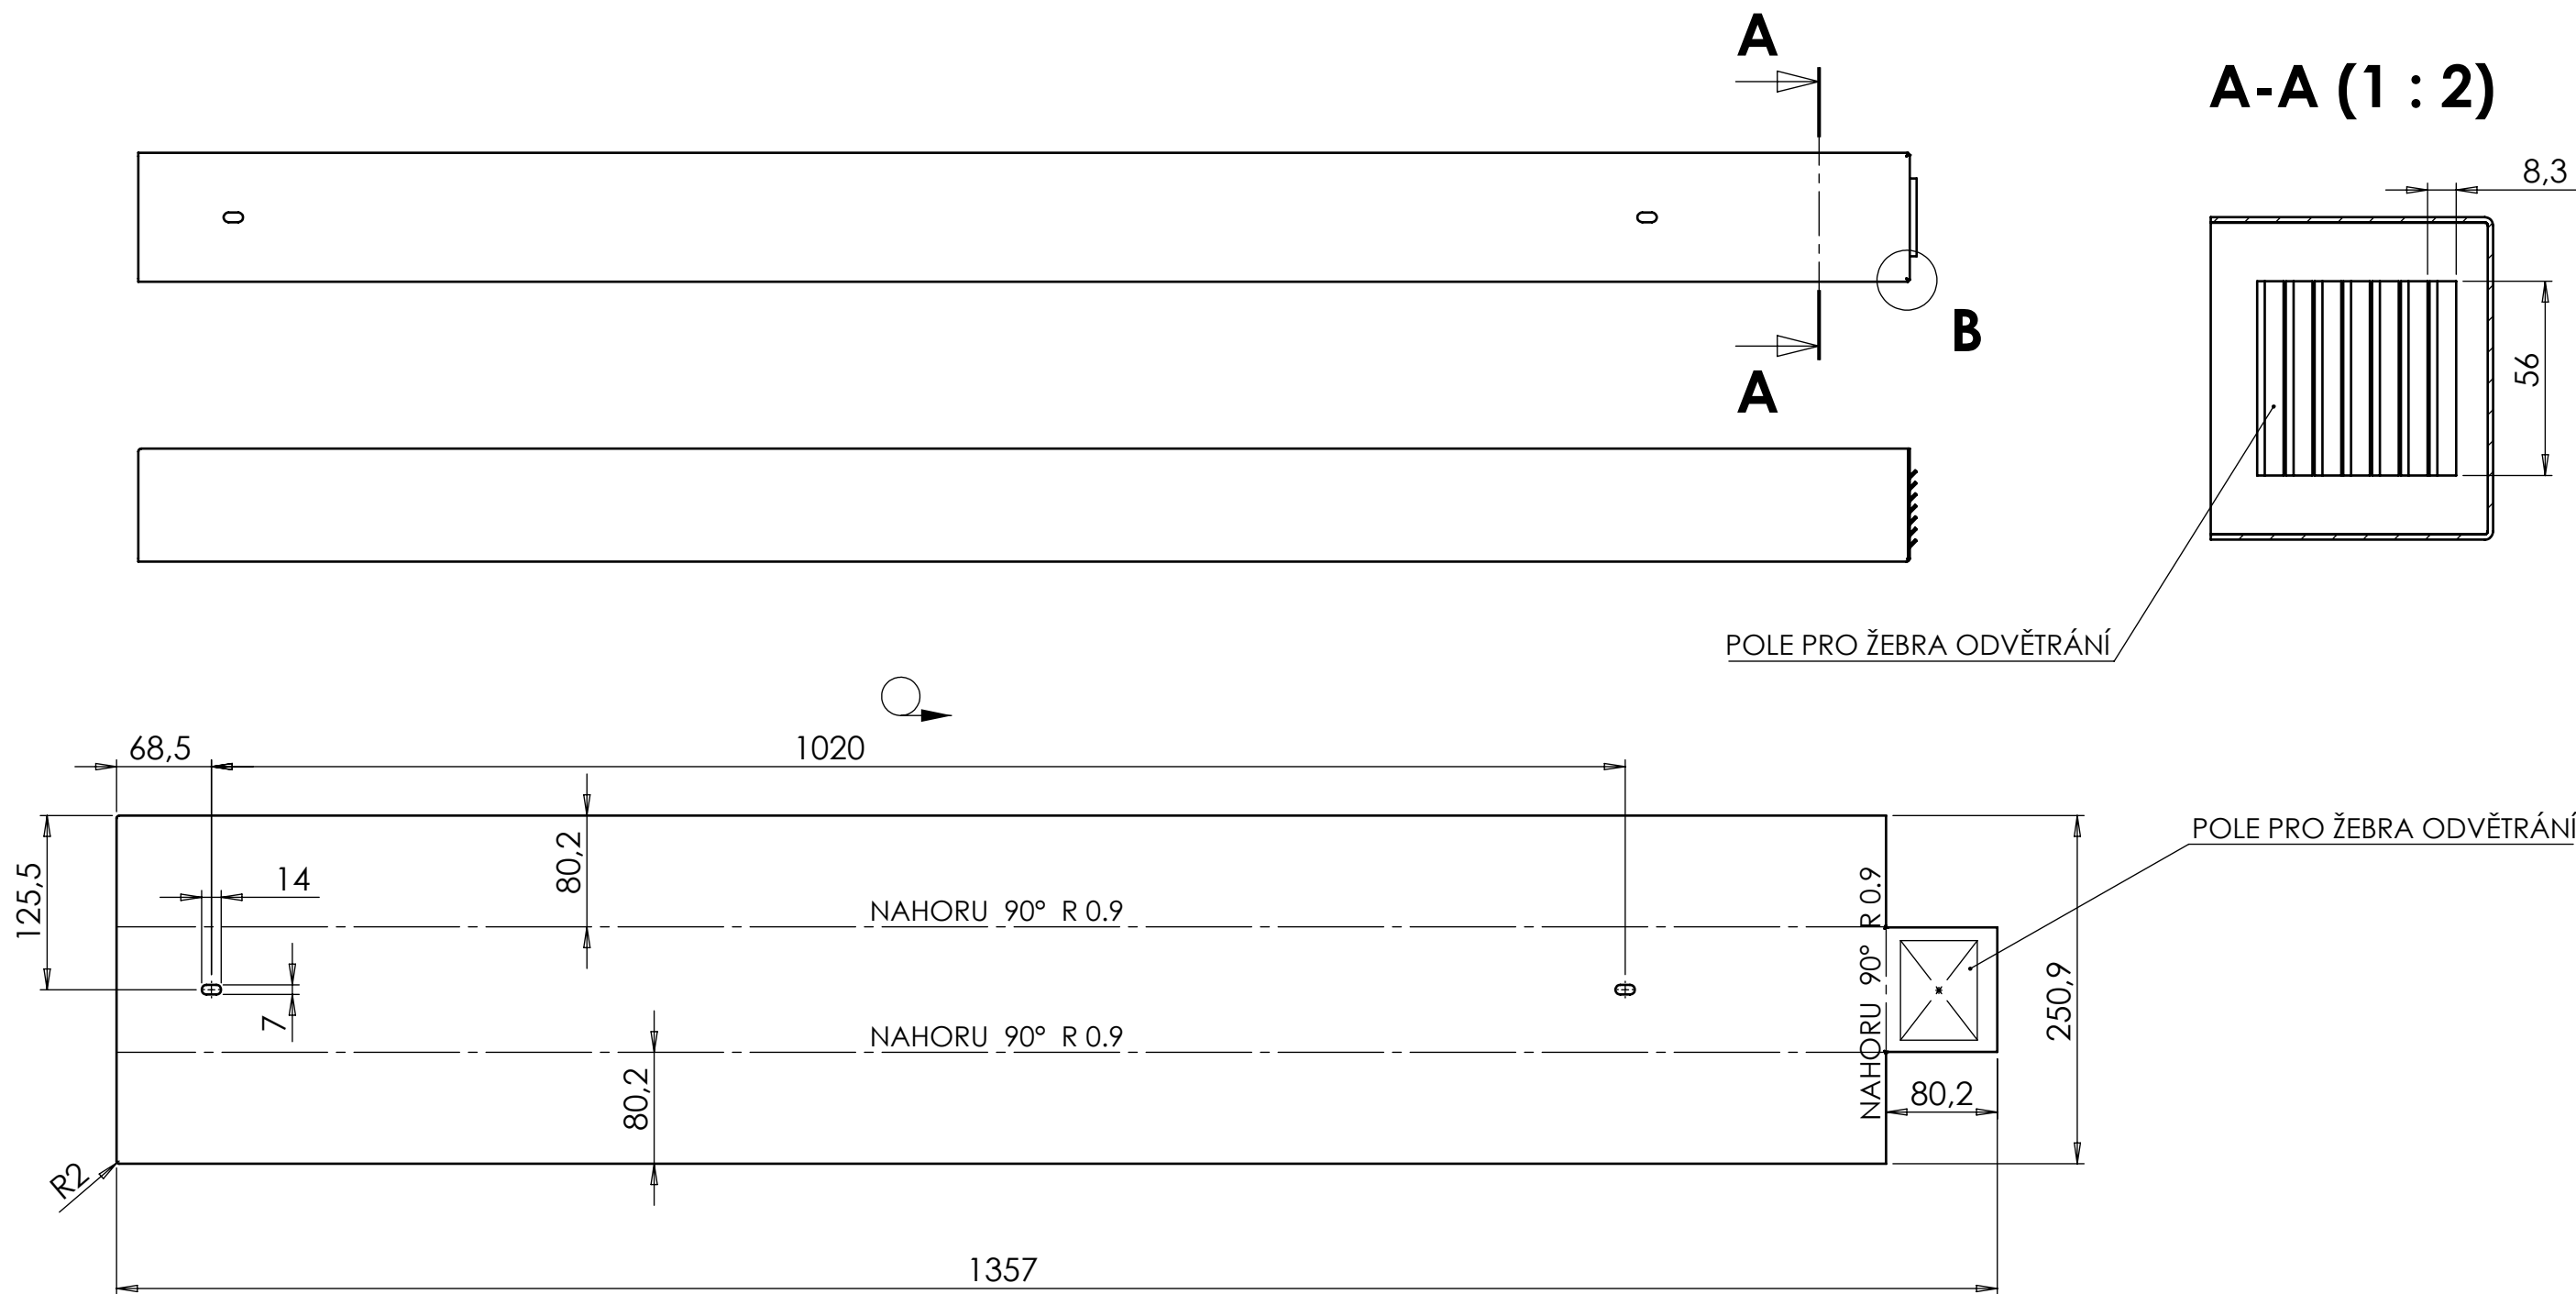



B (2 : 1)

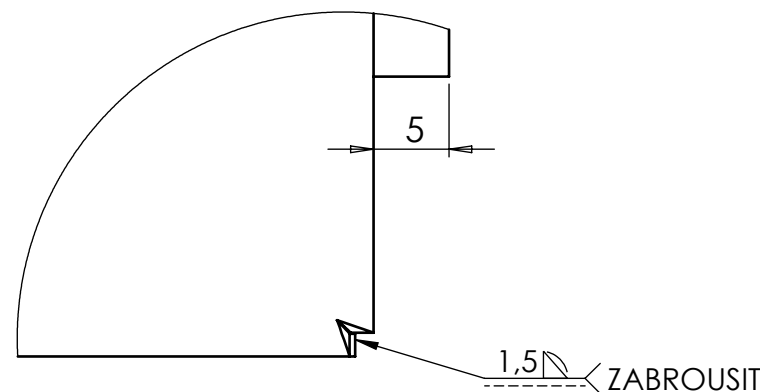

√<sup>25</sup> (√)


RAZNÍK: 1190  
MATRICE: 3081-V8  
LAKOVÁNO DLE **RAL** V OBJEDNÁVCE.  
ROZMĚRY ROZVINUTÉHO PLECHU NUTNO OPRAVIT DLE VÝŘEZŮ PRO ŽEBROVÁNÍ.



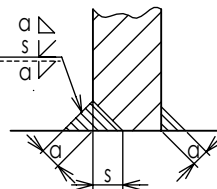
|                            |                           |                                                       |   |                                           |                                                                                       |
|----------------------------|---------------------------|-------------------------------------------------------|---|-------------------------------------------|---------------------------------------------------------------------------------------|
| MATERIAL:                  | AL.                       | DRSNOST POVRCHU / SURFACE ROUGHNESS<br>ISO 1302 - Ra  | TOLEROVÁNÍ / TOLERANCES<br>ISO 8015 ANO                                                                      | PŘESNOST / GENER. TOLER.<br>ISO 2768 - mK | PROVEDENÍ SVARŮ / DESIGN WELD                                                         |
| POČET KS / PCS:            | dle sestavy / by assembly | SVAROVACÍ DRÁT / WELDING WIRE                         | PROMÍTÁNÍ / PROJECTION  |                                           |  |
| ZINKOVÁNO / ZINC:          |                           | JAKOST SVARU / WELD QUALITY<br>ISO 5817 - C           |   |                                           |                                                                                       |
| NÁŠTRÍK / COATING:         | dle objednávky/by order   | TOLERANCE SVARKU / TOLER. WELDMENTS<br>ISO 13920 - BF | CHRÁNĚNO DLE / PROTECTED UNDER: ISO 16016                                                                    |                                           |                                                                                       |
| VYPRACOVAL / DRAWN:        | Ing. Alan Štefek          | DATUM / DATE: 19.7.2023                               | MT3 project a.s.                                                                                             |                                           |                                                                                       |
| KONTROLOVAL / CHECKED:     | Marek Čabla               | DATUM / DATE: 19.7.2023                               |   |                                           |                                                                                       |
| ROZMĚR / DIMENSIONS:       | P 1,5-250,9x1357          | DATUM REV. / REV. DATE: 1.8.2023                      | NÁTĚR. PLOCHA / COATING SURFACE:                                                                             | koef. 1.0 x 0.7 m2                        | FORMÁT / SHEET SIZE: A3                                                               |
| NÁZEV AKCE / PROJECT NAME: | c-light                   |                                                       | CELKOVÁ HMOTNOST / TOTAL WEIGHT:                                                                             | 1.3 kg                                    | LIST / SHEET: 1/1                                                                     |
| NÁZEV / TITLE:             |                           |                                                       | Č. VÝKRESU / DRAWING No:                                                                                     | REVIZE / REVISION:                        | MĚŘÍTKO / SCALE:                                                                      |
| KRYT KONZOLY HORNÍ         |                           | CL607RT00-067-00                                      |   | 1:5                                       |                                                                                       |

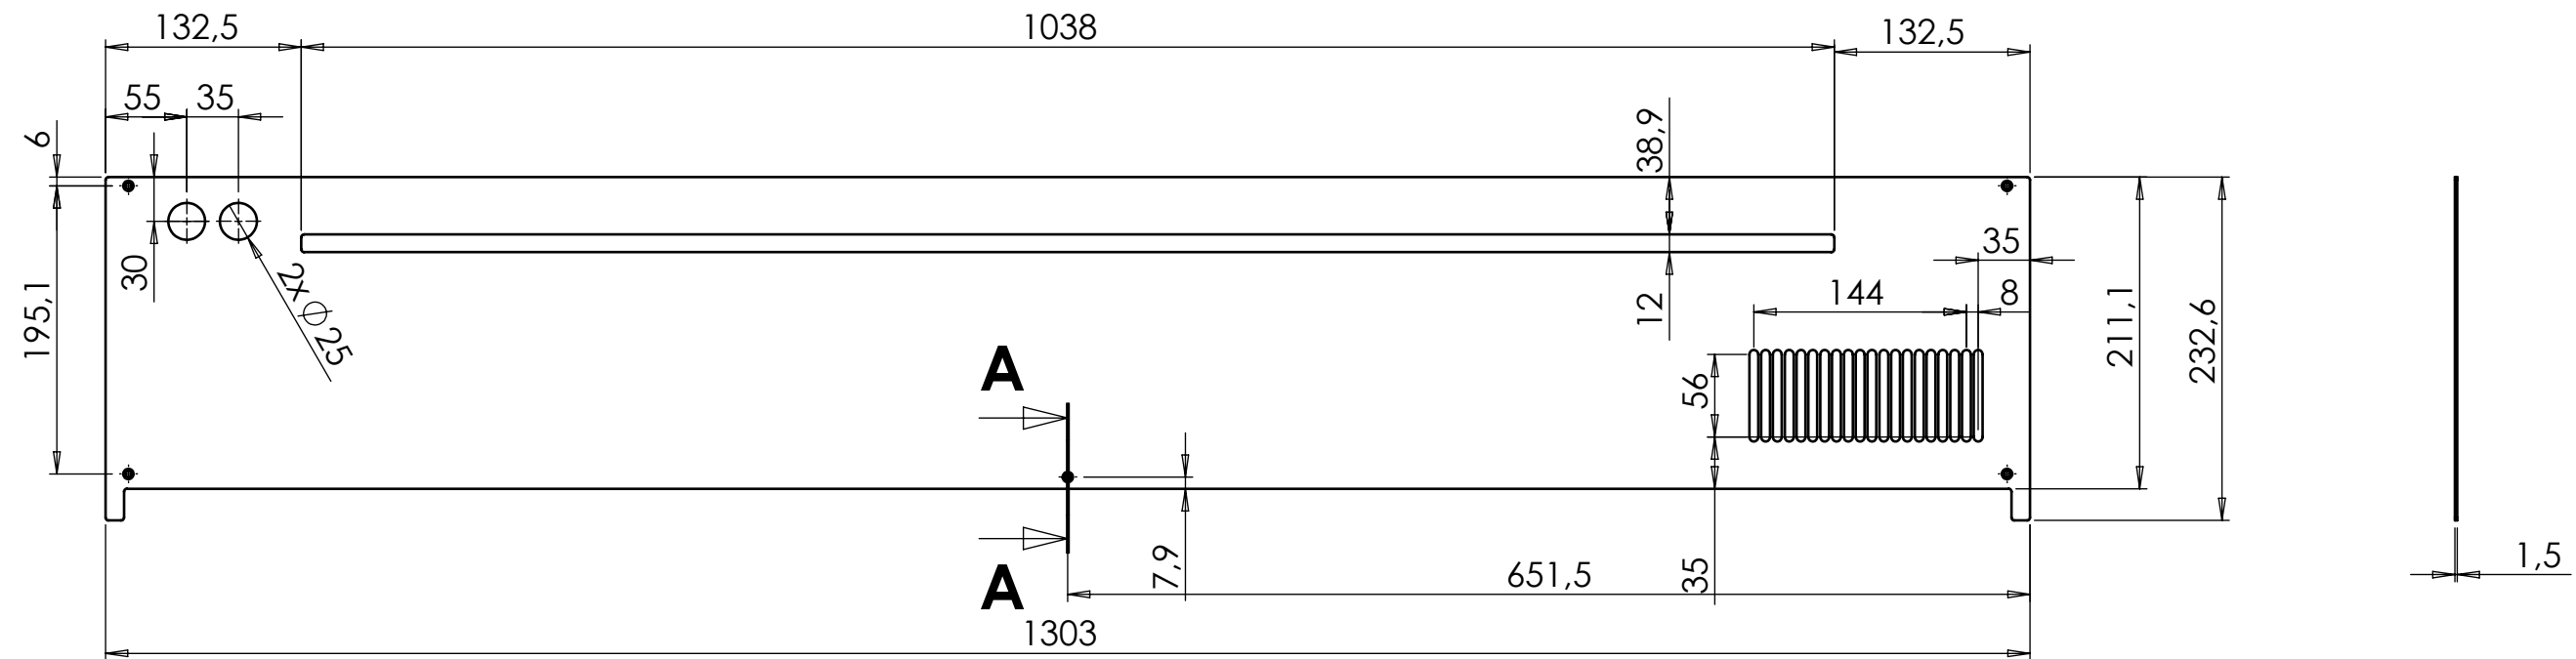

Technical drawing of a mechanical part showing a cross-section. The part has a vertical central shaft with a diameter of  $\phi 4$ . A horizontal section is attached to the shaft, with a diameter of  $\phi 7$ . The angle between the horizontal section and the vertical shaft is  $90^\circ$ . The drawing includes hatching to indicate the cross-section of the part.

$$\sqrt{25} \left( \sqrt{\quad} \right)$$




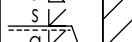
|                                            |  |                                                       |  |                                           |  |                                                                                       |  |                                                                                       |  |
|--------------------------------------------|--|-------------------------------------------------------|--|-------------------------------------------|--|---------------------------------------------------------------------------------------|--|---------------------------------------------------------------------------------------|--|
| MATERIAL: DX51D+Z                          |  | DRSNOST POVRCHU / SURFACE ROUGHNESS<br>ISO 1302 - Ra  |  | TOLEROVÁNÍ / TOLERANCES<br>ISO 8015 ANO   |  | PŘESNOST / GENER. TOLER.<br>ISO 2768 - mK                                             |  | PROVEDENÍ SVARŮ / DESIGN WELD                                                         |  |
| POČET KS / PCS: dle sestavy / by assembly  |  | SVAŘOVACÍ DRÁT / WELDING WIRE                         |  | PROMÍTÁNÍ / PROJECTION                    |  |  |  |  |  |
| ZINKOVÁNO / ZINC:                          |  | JAKOST SVARU / WELD QUALITY<br>ISO 5817 - C           |  | CHRÁNĚNO DLE / PROTECTED UNDER: ISO 16016 |  |                                                                                       |  |                                                                                       |  |
| NÁSTŘIK / COATING: dle objednávky/by order |  | TOLERANCE SVARKU / TOLER. WELDMENTS<br>ISO 13920 - BF |  | CHRÁNĚNO DLE / PROTECTED UNDER: ISO 16016 |  |                                                                                       |  |                                                                                       |  |
| VYPRACOVAL / DRAWN: Vojtěch Lečbých        |  | DATUM / DATE: 28.6.2023                               |  | MT3 project a.s.                          |  |                                                                                       |  |                                                                                       |  |
| KONTROLOVAL / CHECKED: Marek Čabla         |  | DATUM / DATE: 28.6.2023                               |  |                                           |  |                                                                                       |  |                                                                                       |  |
| ROZMĚR / DIMENSIONS: P1.5-232,6x1303       |  | DATUM REV. / REV. DATE: 12.7.2023                     |  | NÁTĚR. PLOCHA / COATING SURFACE:          |  | koef. 1.0 x 0.5 m2                                                                    |  | FORMÁT / SHEET SIZE: A3                                                               |  |
| NÁZEV AKCE / PROJECT NAME:                 |  |                                                       |  | CELKOVÁ HMOTNOST / TOTAL WEIGHT:          |  | 3.0 kg                                                                                |  | LIST / SHEET: 1/1                                                                     |  |
| NÁZEV / TITLE:                             |  |                                                       |  | Č. VYKRESU / DRAWING No:                  |  | REVIZE / REVISION:                                                                    |  | MĚŘÍTKO / SCALE:                                                                      |  |
| PLECH DOLNI                                |  |                                                       |  | CL607TR00-134-01                          |  |                                                                                       |  | 1:5                                                                                   |  |

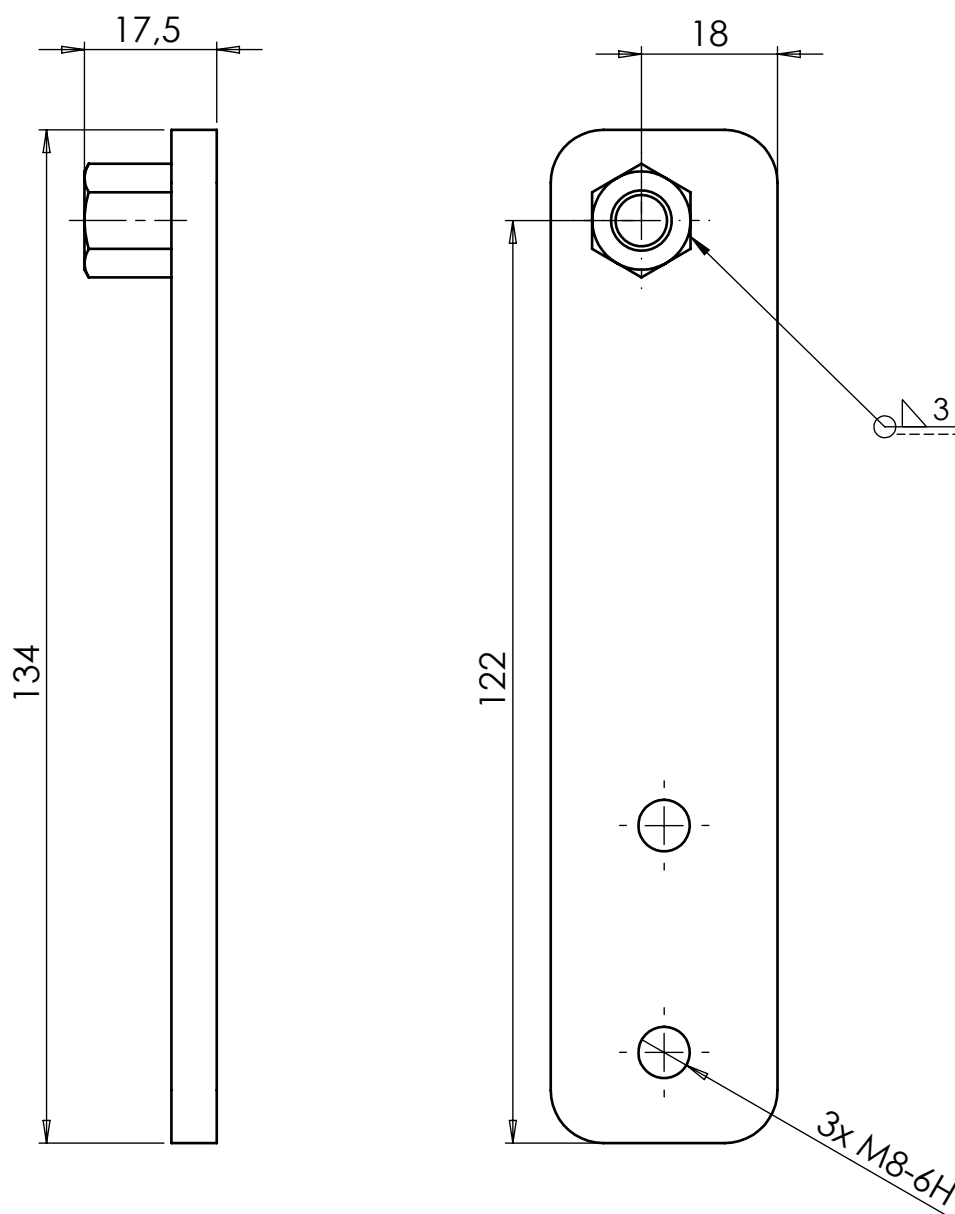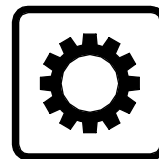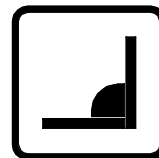

ZÁVITY ZHOTOVIT PŘED ZINKOVÁNÍM  
MATICI USTAVIT PODLE ŠROUBU



|                                            |                        |                                                       |                                           |                                           |                                          |                   |        |
|--------------------------------------------|------------------------|-------------------------------------------------------|-------------------------------------------|-------------------------------------------|------------------------------------------|-------------------|--------|
| 2                                          | MATICE ZKRACENA        | CL0070000-046-00                                      | M8x11                                     |                                           | 0.0                                      | 0.0               | 1      |
| 1                                          | PLECH                  | CL0070000-045-02                                      | P6-30x134                                 | S235JR                                    | 0.2                                      | 0.0               | 1      |
| Poz.<br>Item                               | Název dílu / Part name | Č.výkr. / Dwg No.<br>Norma/Norm                       | Rozměr Dimensions                         | Material                                  | Hmotn.<br>Weight                         | Plocha<br>Surface | Ks/Pcs |
| MATERIAL:                                  |                        | DRSNOST POVRCHU / SURFACE ROUGHNESS<br>ISO 1302 - Ra  | TOLEROVÁNÍ / TOLERANCES<br>ISO 8015 ANO   | PŘESNOST / GENER. TOLER.<br>ISO 2768 - mK | <div>PROVEDENÍ SVARŮ / DESIGN WELD</div> |                   |        |
| POČET KS / PCS: dle sestavy / by assembly  |                        | SVAŘOVACÍ DRÁT / WELDING WIRE                         | PROMÍTÁNÍ / PROJECTION                    |                                           |                                          |                   |        |
| ZINKOVÁNO / ZINC: GALVANICKY ZINKOVÁNO     |                        | JAKOST SVARU / WELD QUALITY<br>ISO 5817 - C           |                                           |                                           |                                          |                   |        |
| NÁSTŘIK / COATING: dle objednávky/by order |                        | TOLERANCE SVARKU / TOLER. WELDMENTS<br>ISO 13920 - BF | CHRÁNĚNO DLE / PROTECTED UNDER: ISO 16016 |                                           |                                          |                   |        |
| VYPRACOVAL / DRAWN: Vojtěch Lečbých        |                        | DATUM / DATE: 11.7.2023                               | MT3 project a.s.                          |                                           |                                          |                   |        |
| KONTROLOVAL / CHECKED: Marek Čabla         |                        | DATUM / DATE: 11.7.2023                               |                                           |                                           |                                          |                   |        |
| ROZMĚR / DIMENSIONS: SESTAVA SVAR.         |                        | DATUM REV. / REV. DATE:                               | NÁTĚR. PLOCHA / COATING SURFACE:          | koef. x 0.0 m2                            | FORMÁT / SHEET SIZE: A4                  |                   |        |
| NÁZEV AKCE / PROJECT NAME:                 |                        |                                                       | CELKOVÁ HMOTNOST / TOTAL WEIGHT:          | 0.2 kg                                    | LIST / SHEET: 1/1                        |                   |        |
| NÁZEV / TITLE:                             |                        |                                                       | Č. VÝKRESU / DRAWING No:                  | REVIZE / REVISION:                        | MĚŘÍTKO / SCALE:                         |                   |        |
| DRŽAK LED PANELU SVARENÝ PRAVÝ             |                        |                                                       | CL0070000-DLP-00                          |                                           | 1:1                                      |                   |        |





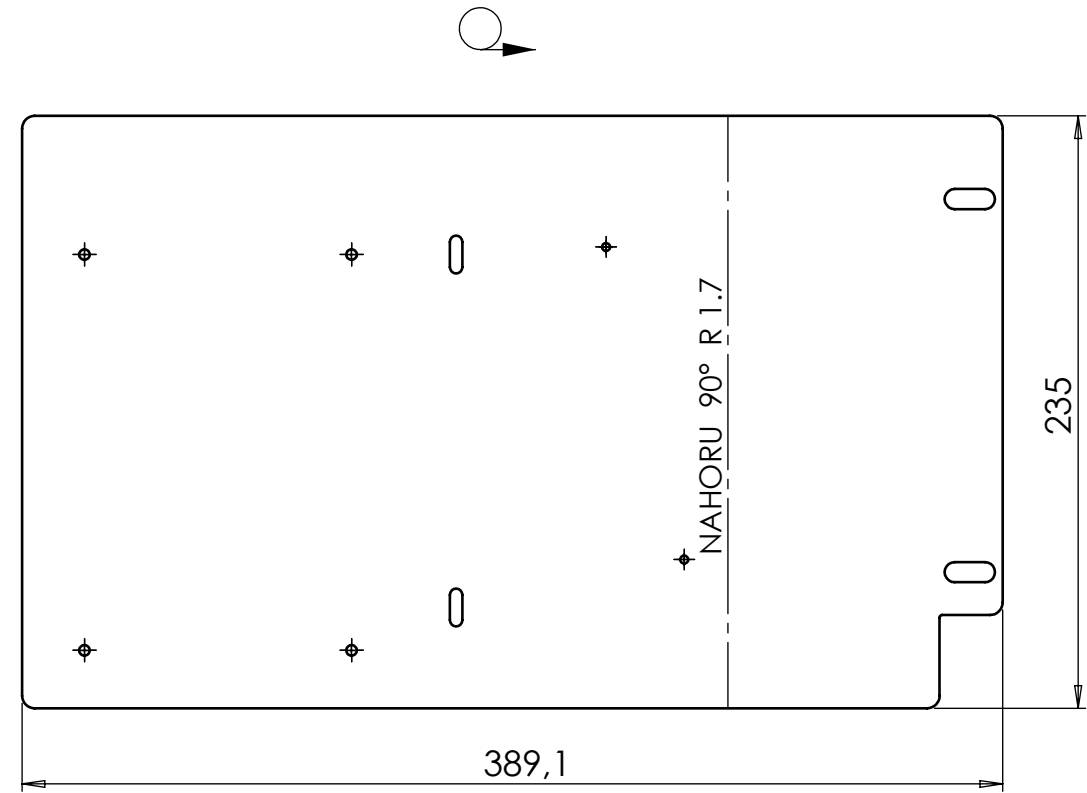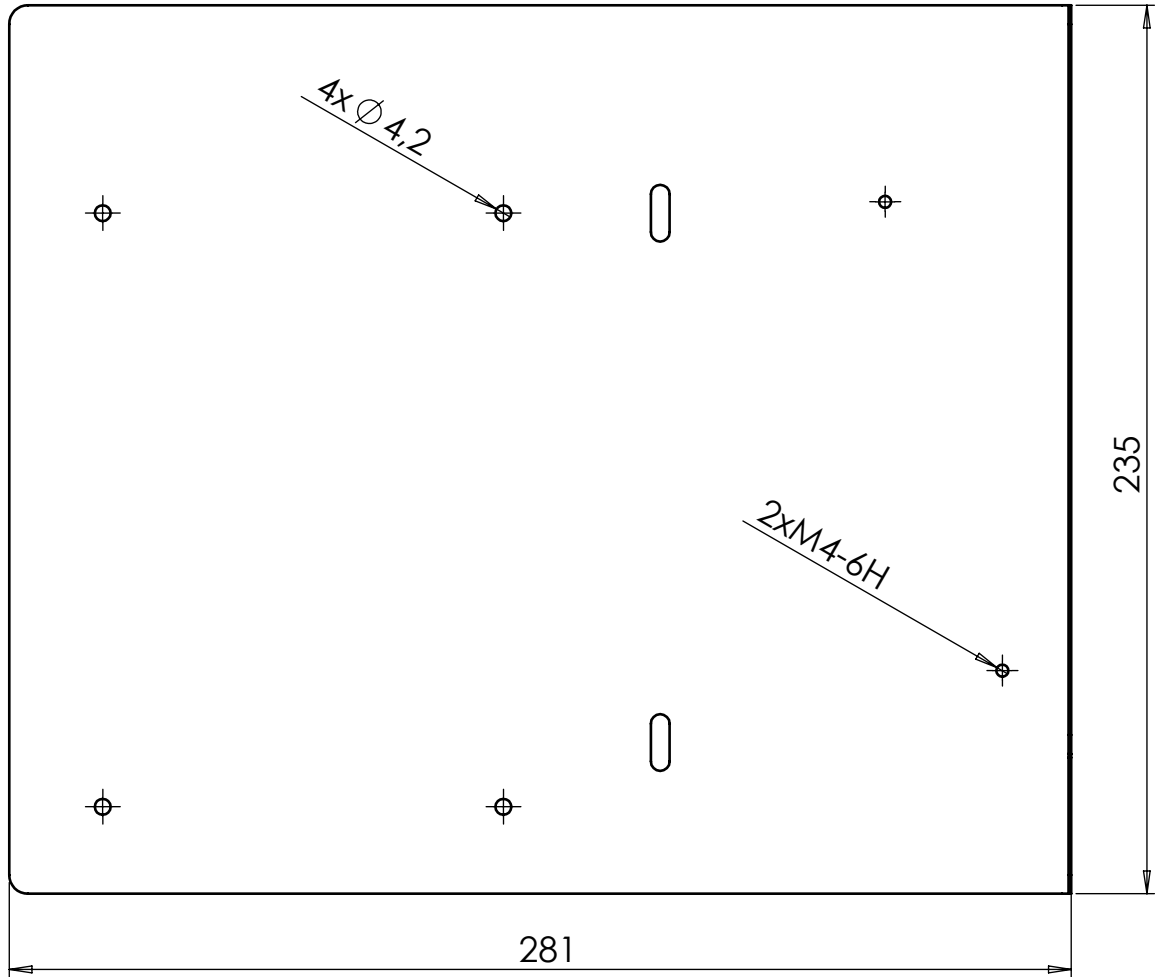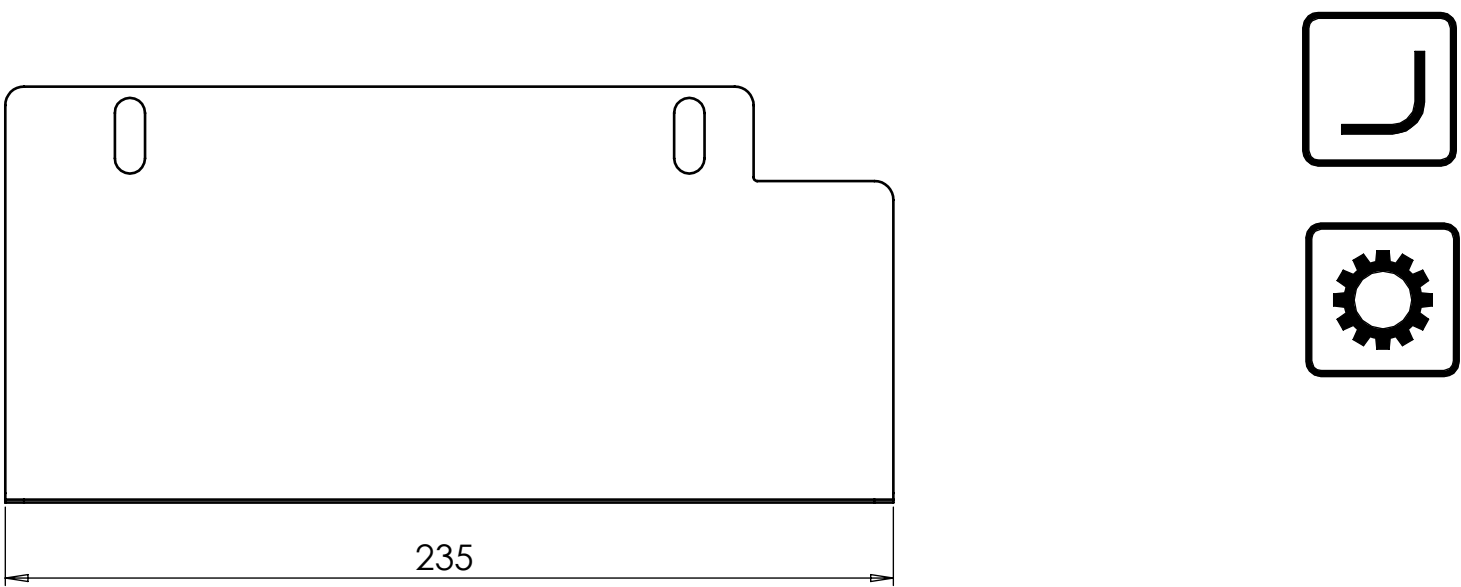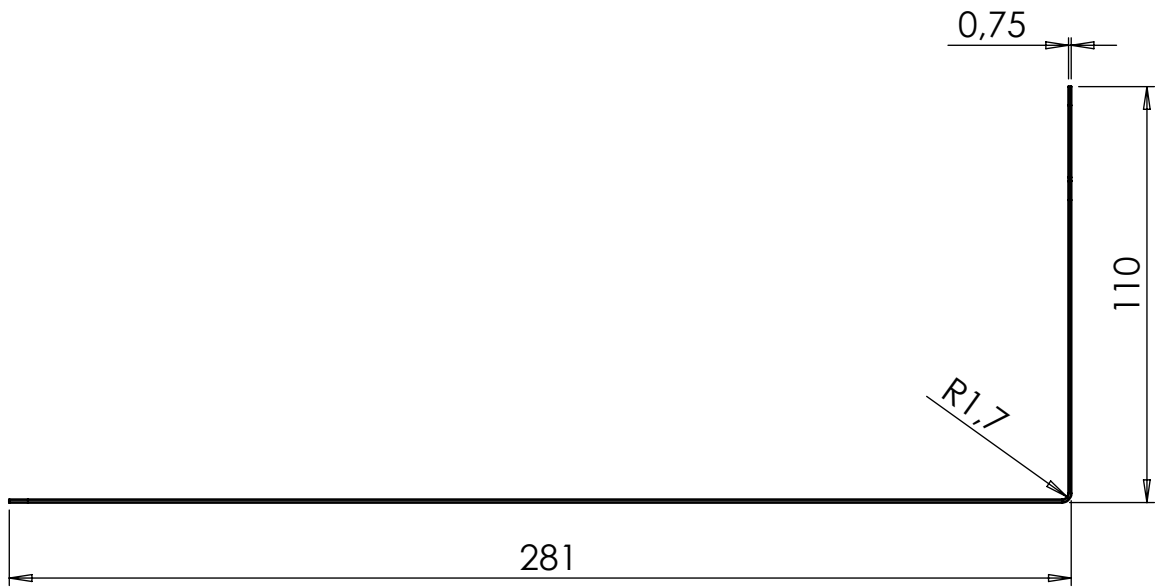


RAZNÍK: BS-10100  
MATRICE: 3081-V8





ROZMĚRY ROZVINUTÉHO PLECHU DLE SOUBORU CL6070000-070-01 PLECH ELEKTRO.DXF
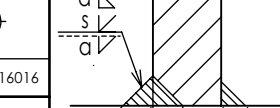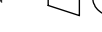
|                                            |  |                                                       |   |                                           |   |
|--------------------------------------------|--|-------------------------------------------------------|---|-------------------------------------------|---|
| MATERIAL: DX51D+Z                          |  | DRSNOST POVRCHU / SURFACE ROUGHNESS<br>ISO 1302 - Ra  | TOLEROVÁNÍ / TOLERANCES<br>ISO 8015 ANO                                                                      | PŘESNOST / GENER. TOLER.<br>ISO 2768 - mK | <div>PROVEDENÍ SVARŮ / DESIGN WELD</div>  |
| POČET KS / PCS: dle sestavy / by assembly  |  | SVAŘOVACÍ DRÁT / WELDING WIRE                         | PROMÍTÁNÍ / PROJECTION  |                                           |   |
| ZINKOVÁNO / ZINC:                          |  | JAKOST SVARU / WELD QUALITY<br>ISO 5817 - C           |   |                                           |   |
| NÁSTŘIK / COATING: dle objednávky/by order |  | TOLERANCE SVARKU / TOLER. WELDMENTS<br>ISO 13920 - BF | CHRÁNĚNO DLE / PROTECTED UNDER: ISO 16016                                                                    |                                           |   |
| VYPRACOVAL / DRAWN: Vojtěch Lečbých        |  | DATUM / DATE: 12.7.2023                               | MT3 project a.s.                                                                                             |                                           |   |
| KONTROLOVAL / CHECKED: Marek Čabla         |  | DATUM / DATE: 12.7.2023                               |   |                                           |   |
| ROZMĚR / DIMENSIONS: P0,8-235x379,1        |  | DATUM REV. / REV. DATE: 27.7.2023                     | NÁTĚR. PLOCHA / COATING SURFACE:                                                                             | koef. 1.0 x 0,2 m2                        | FORMÁT / SHEET SIZE: A3   |
| NÁZEV AKCE / PROJECT NAME:                 |  |                                                       | CELKOVÁ HMOTNOST / TOTAL WEIGHT: 0,5 kg                                                                      |                                           | LIST / SHEET: 1/1   |
| NÁZEV / TITLE: PLECH ELEKTRO               |  |                                                       | Č. VÝKRESU / DRAWING No: CL6070000-070-01                                                                    |                                           | REVIZE / REVISION: MĚŘÍTKO / SCALE: 1:2                                                                                        |

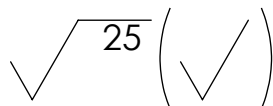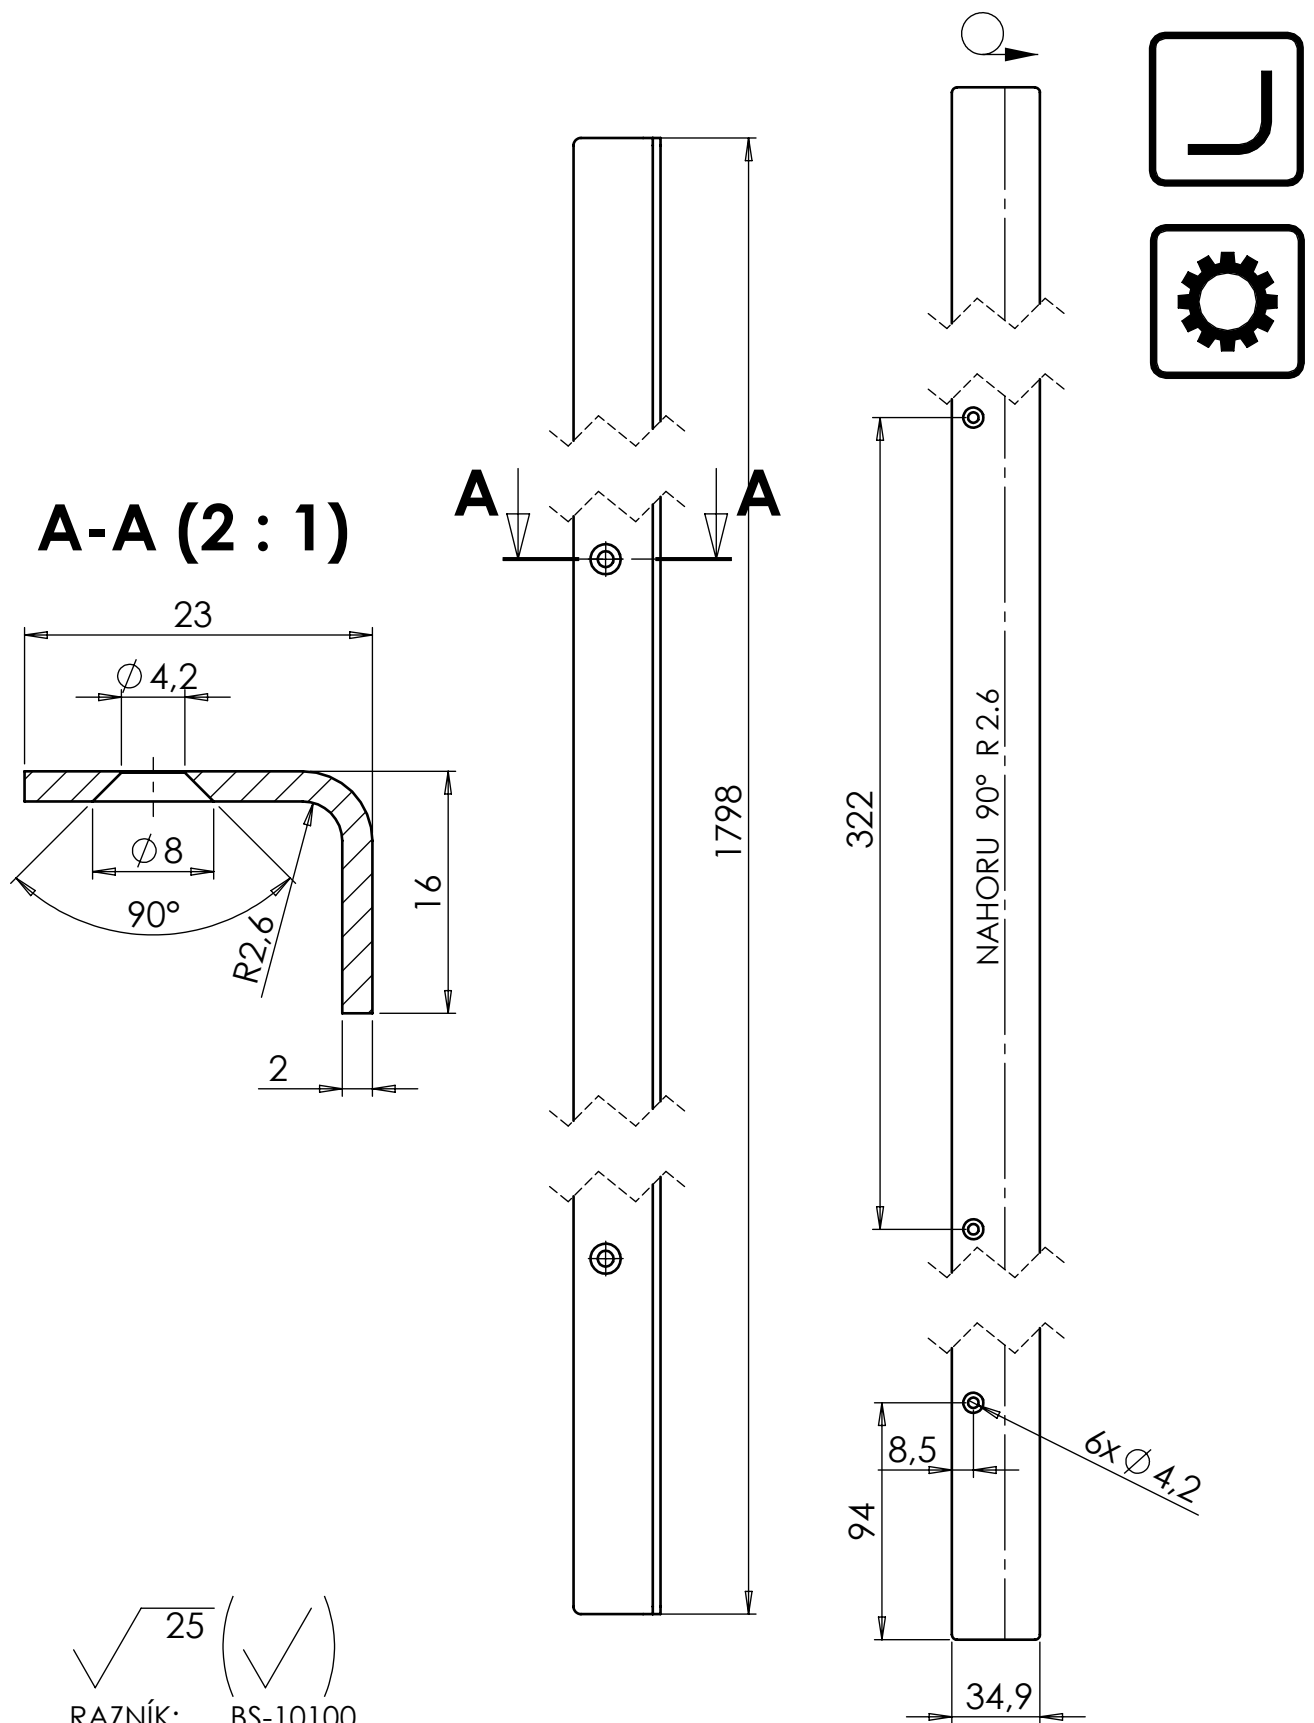

RAZNÍK: BS-10100  
MATRICE: BS-21300-V16


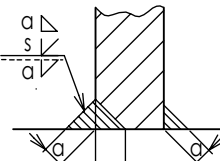
|                            |                           |                                                       |                                           |                                                                                       |   |
|----------------------------|---------------------------|-------------------------------------------------------|-------------------------------------------|---------------------------------------------------------------------------------------|---|
| MATERIAL:                  | 1.4301                    | DRSNOST POVRCHU / SURFACE ROUGHNESS<br>ISO 1302 - Ra  | TOLEROVÁNÍ / TOLERANCES<br>ISO 8015 ANO   | PŘESNOST / GENER. TOLER.<br>ISO 2768 - mK                                             | <div>PROVEDENÍ SVARŮ / DESIGN WELD</div>  |
| POČET KS / PCS:            | dle sestavy / by assembly | SVAŘOVACÍ DRÁT / WELDING WIRE                         | PROMÍTÁNÍ / PROJECTION                    |  |   |
| ZINKOVÁNO / ZINC:          |                           | JAKOST SVARU / WELD QUALITY<br>ISO 5817 - C           |                                           |                                                                                       |   |
| NÁSTŘIK / COATING:         | dle objednávky/by order   | TOLERANCE SVARKU / TOLER. WELDMENTS<br>ISO 13920 - BF | CHRÁNĚNO DLE / PROTECTED UNDER: ISO 16016 |                                                                                       |   |
| VYPRACOVAL / DRAWN:        | Vojtěch Lečbých           | DATUM / DATE: 24.4.2023                               | MT3 project a.s.                          |                                                                                       |   |
| KONTROLOVAL / CHECKED:     | Marek Čabla               | DATUM / DATE: 24.4.2023                               |                                           |                                                                                       |   |
| ROZMĚR / DIMENSIONS:       | P2-34,9x1798              | DATUM REV. / REV. DATE: 25.7.2023                     | NÁTĚR. PLOCHA / COATING SURFACE:          | koef. 1.0 x 0.1 m2                                                                    | FORMÁT / SHEET SIZE: A4   |
| NÁZEV AKCE / PROJECT NAME: |                           |                                                       | CELKOVÁ HMOTNOST / TOTAL WEIGHT:          | 1.0 kg                                                                                | LIST / SHEET: 1/1   |
| NÁZEV / TITLE:             | PROFIL L SVISLY           |                                                       | Č. VÝKRESU / DRAWING NO:                  |                                                                                       | MĚŘÍTKO / SCALE:   |
|                            |                           |                                                       | CL607RT00-007-03                          |                                                                                       | 1:2   |

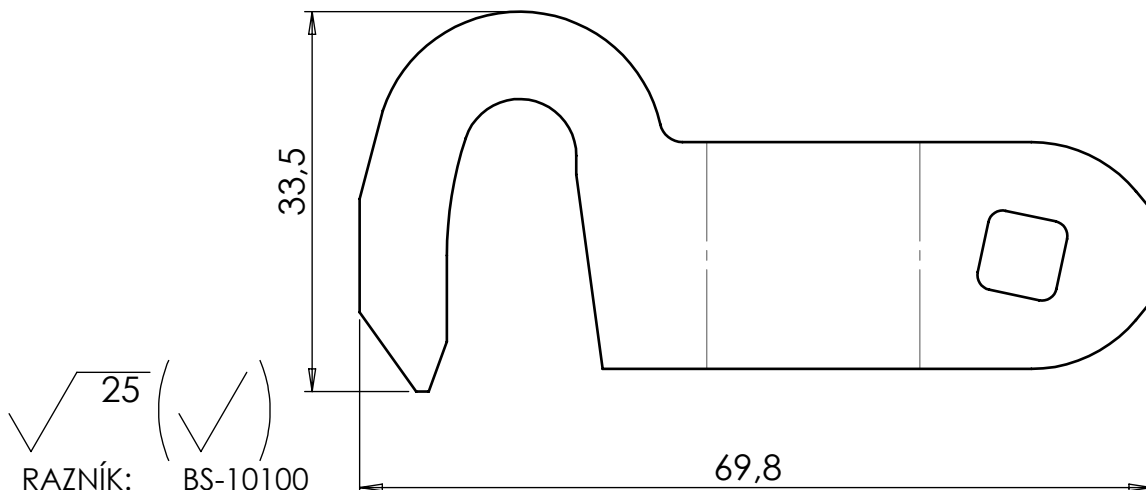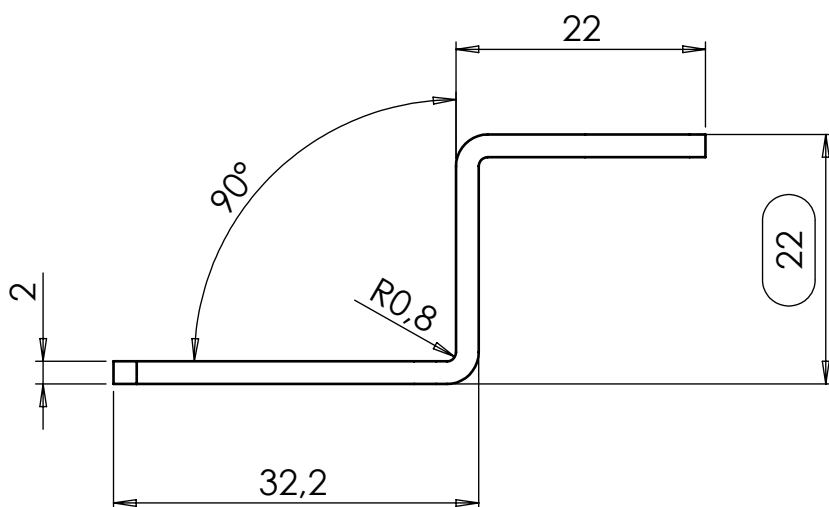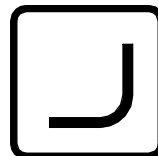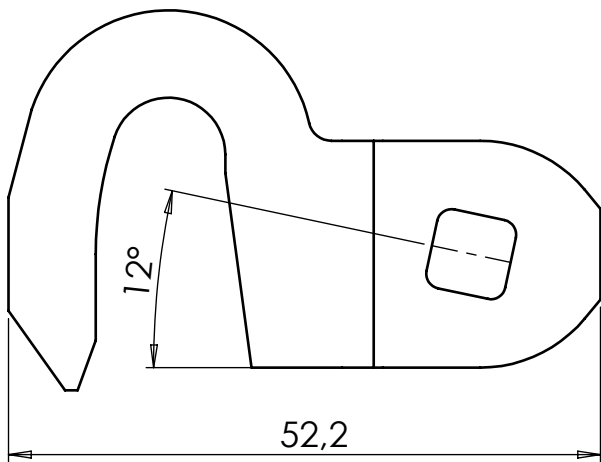



RAZNÍK: BS-10100  
MATRICE: 3081-V8

ROZMĚRY ROZVINUTÉHO PLECHU DLE SOUBORU CL0070000-071-07 ZAPADKA ZAMKU LEVA.DXF


|                            |  |                           |                                                       |                                  |                                         |          |                                                                                       |                                  |   |                                |
|----------------------------|--|---------------------------|-------------------------------------------------------|----------------------------------|-----------------------------------------|----------|---------------------------------------------------------------------------------------|----------------------------------|---|--------------------------------|
| MATERIAL:                  |  | S235JRC                   | DRSNOST POVRCHU / SURFACE ROUGHNESS<br>ISO 1302 - Ra  |                                  | TOLEROVÁNÍ / TOLERANCES<br>ISO 8015 ANO |          | PŘESNOST / GENER. TOLER.<br>ISO 2768 - mK                                             |                                  | <div>PROVEDENÍ SVARŮ / DESIGN WELD</div>  |                                |
| POČET KS / PCS:            |  | dle sestavy / by assembly | SVAŘOVACÍ DRÁT / WELDING WIRE                         |                                  | PROMÍTÁNÍ / PROJECTION                  |          |  |                                  |   |                                |
| ZINKOVÁNO / ZINC:          |  | GALVANICKY ZINKOVÁNO      | JAKOST SVARU / WELD QUALITY<br>ISO 5817 - C           |                                  |                                         |          |                                                                                       |                                  |   |                                |
| NÁSTŘIK / COATING:         |  | dle objednávky/by order   | TOLERANCE SVARKU / TOLER. WELDMENTS<br>ISO 13920 - BF |                                  | CHRÁNĚNO DLE / PROTECTED UNDER:         |          | ISO 16016                                                                             |                                  |   |                                |
| VYPRACOVAL / DRAWN:        |  | Ing. Alan Štefek          | DATUM / DATE:                                         |                                  | 13.6.2023                               |          | <b>MT3 project a.s.</b>                                                               |                                  |   |                                |
| KONTROLOVAL / CHECKED:     |  | Marek Čabla               | DATUM / DATE:                                         |                                  | 13.6.2023                               |          |                                                                                       |                                  |   |                                |
| ROZMĚR / DIMENSIONS:       |  | P 2-33,5x69,8             |                                                       | DATUM REV. / REV. DATE:          |                                         | 2.2.2024 |                                                                                       | NÁTĚR. PLOCHA / COATING SURFACE: | koef. 1.0 x 0.0 m2   | FORMÁT / SHEET SIZE: <b>A4</b> |
| NÁZEV AKCE / PROJECT NAME: |  |                           |                                                       | CELKOVÁ HMOTNOST / TOTAL WEIGHT: |                                         |          |                                                                                       | 0.0 kg                           |   | LIST / SHEET: <b>1/1</b>       |
| NÁZEV / TITLE:             |  |                           |                                                       | Č. VÝKRESU / DRAWING No:         |                                         |          |                                                                                       | REVIZE / REVISION:               |   | MĚŘÍTKO / SCALE:               |
| <b>ZAPADKA ZAMKU LEVA</b>  |  |                           |                                                       | <b>CL0070000-071-07</b>          |                                         |          |                                                                                       |                                  |   | <b>3:2</b>                     |

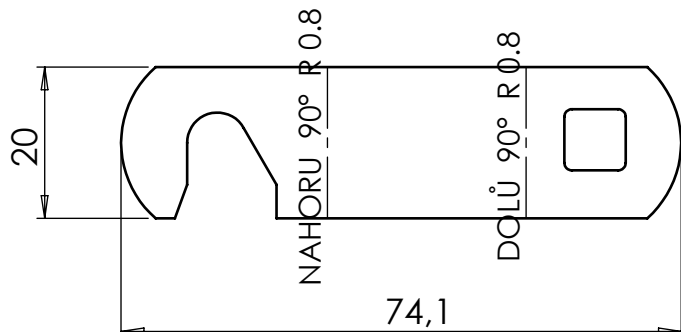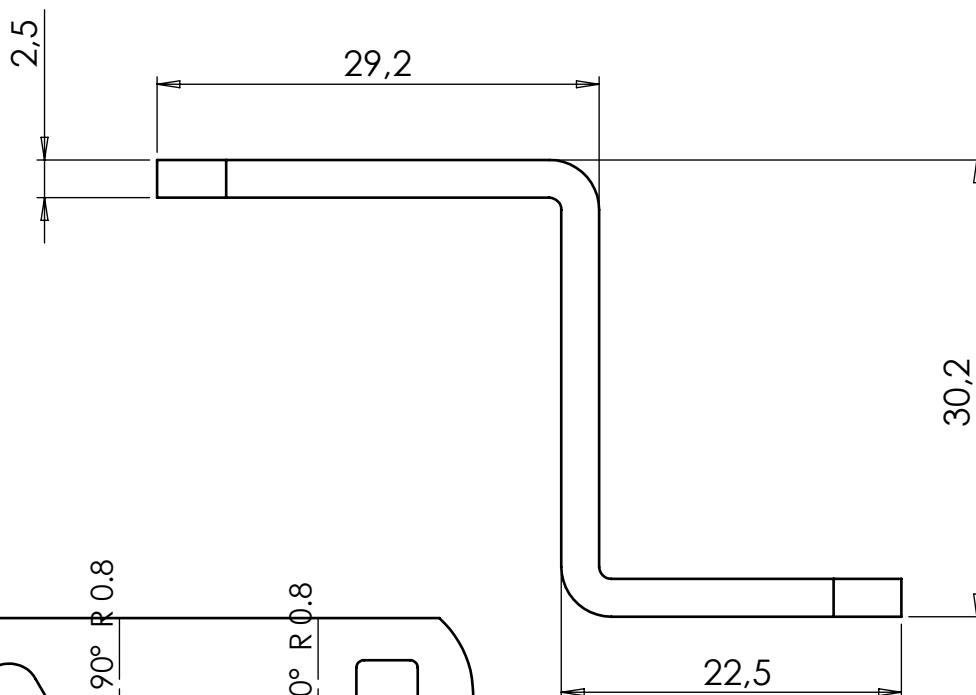

$$\sqrt{25} \left( \sqrt{\quad} \right)$$


|                            |                           |                                                       |   |                                           |   |
|----------------------------|---------------------------|-------------------------------------------------------|---|-------------------------------------------|---|
| MATERIAL:                  | S235JRC                   | DRSNOST POVRCHU / SURFACE ROUGHNESS<br>ISO 1302 - Ra  | TOLEROVÁNÍ / TOLERANCES<br>ISO 8015 ANO                                                                      | PŘESNOST / GENER. TOLER.<br>ISO 2768 - mK | <div>PROVEDENÍ SVARŮ / DESIGN WELD</div>  |
| POČET KS / PCS:            | dle sestavy / by assembly | SVAROVACÍ DRÁT / WELDING WIRE                         | PROMÍTÁNÍ / PROJECTION  |                                           |   |
| ZINKOVÁNO / ZINC:          | GALVANICKY ZINKOVÁNO      | JAKOST SVARU / WELD QUALITY<br>ISO 5817 - C           |   |                                           |   |
| NÁŠŤŘIK / COATING:         | dle objednávky/by order   | TOLERANCE SVARKU / TOLER. WELDMENTS<br>ISO 13920 - BF | CHRÁNĚNO DLE / PROTECTED UNDER: ISO 16016                                                                    |                                           |   |
| VYPRACOVAL / DRAWN:        | Vojtěch Lečbých           | DATUM / DATE: 26.6.2023                               | MT3 project a.s.                                                                                             |                                           |   |
| KONTROLOVAL / CHECKED:     | Marek Čabla               | DATUM / DATE: 26.6.2023                               |   |                                           |   |
| ROZMĚR / DIMENSIONS:       | P2,5-75,4x20              | DATUM REV. / REV. DATE:                               | NÁTĚR. PLOCHA / COATING SURFACE:                                                                             | koef. 1.0 x 0.0 m2                        | FORMÁT / SHEET SIZE: A4   |
| NÁZEV AKCE / PROJECT NAME: |                           |                                                       | CELKOVÁ HMOTNOST / TOTAL WEIGHT:                                                                             | 0.0 kg                                    | LIST / SHEET: 1/1   |
| NÁZEV / TITLE:             |                           |                                                       | Č. VÝKRESU / DRAWING No:                                                                                     | REVIZE / REVISION:                        | MĚŘÍTKO / SCALE:   |
| ZAPADKA ZAMKU PRAVA        |                           |                                                       | CL607TR00-170-00                                                                                             |                                           | 2:1   |

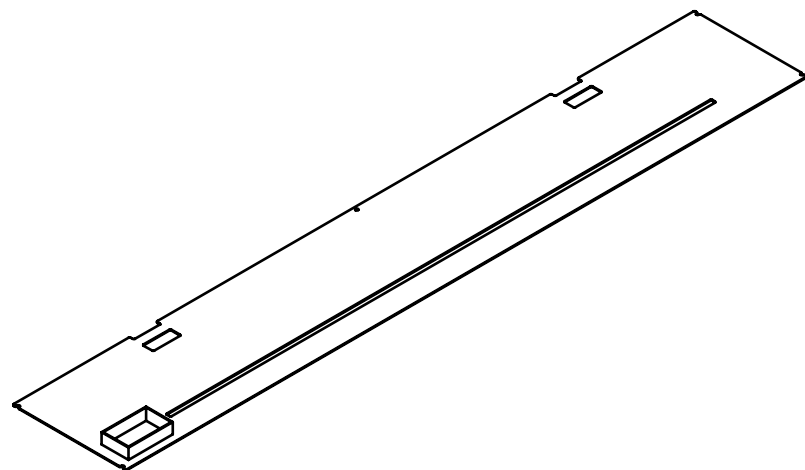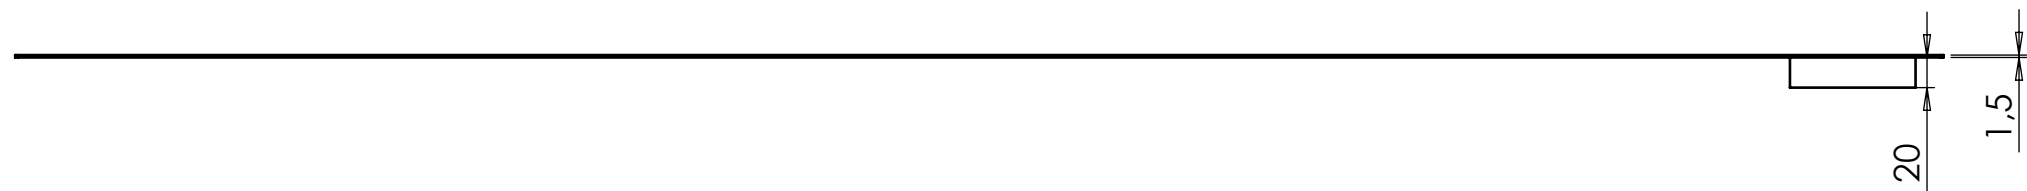

$$\sqrt{25} \left( \sqrt{\quad} \right)$$


|                                            |  |                                                      |  |   |  |                                                                                       |  |                                                                                       |  |
|--------------------------------------------|--|------------------------------------------------------|--|---|--|---------------------------------------------------------------------------------------|--|---------------------------------------------------------------------------------------|--|
| MATERIAL: DX51D+Z                          |  | DRSNOST POVRCHU / SURFACE ROUGHNESS<br>ISO 1302 - Ra |  | TOLEROVÁNÍ / TOLERANCES<br>ISO 8015 AÑO                                                                      |  | PŘESNOST / GENER. TOL.<br>ISO 2768 - mK                                               |  |  |  |
| POČET KS / PCS: dle sestavy / by assembly  |  | SVAŘOVACÍ DRÁT / WELDING WIRE                        |  | PROMÍTÁNÍ / PROJECTION  |  |                                                                                       |  |                                                                                       |  |
| ZINKOVÁNO / ZINC:                          |  | JAKOST SVARU / WELD QUALITY<br>ISO 5817 - C          |  | CHRÁNĚNO DLE / PROTECTED UNDER: ISO 16016                                                                    |  |  |  |                                                                                       |  |
| NÁŠTRÍK / COATING: dle objednávky/by order |  | TOLERANCE SVARKU / TOL. WELDMENTS<br>ISO 13920 - BF  |  |   |  |                                                                                       |  |                                                                                       |  |
| VYPRACOVAL / DRAWN: Vojtěch Lečbých        |  | DATUM / DATE: 28.6.2023                              |  | <b>MT3 project a.s.</b>                                                                                      |  |  |  |                                                                                       |  |
| KONTROLOVAL / CHECKED: Marek Čabla         |  | DATUM / DATE: 28.6.2023                              |  |   |  |                                                                                       |  |                                                                                       |  |
| ROZMĚR / DIMENSIONS: P1,5-211,3x1275,4     |  | DATUM REV. / REV. DATE: 11.7.2023                    |  | NÁTĚR. PLOCHA / COATING SURFACE:                                                                             |  | koef. 1.0 x 0.5 m2                                                                    |  | FORMÁT / SHEET SIZE: A3                                                               |  |
| NÁZEV AKCE / PROJECT NAME:                 |  |                                                      |  | CELKOVÁ HMOTNOST / TOTAL WEIGHT:                                                                             |  | 3.0 kg                                                                                |  | LIST / SHEET: 1/1                                                                     |  |
| NÁZEV / TITLE:                             |  |                                                      |  | Č. VÝKRESU / DRAWING No:                                                                                     |  | REVIZE / REVISION:                                                                    |  | MĚŘÍTKO / SCALE:                                                                      |  |
| PLECH HORNÍ                                |  |                                                      |  | CL607TR00-133-01                                                                                             |  |                                                                                       |  | 1:5                                                                                   |  |

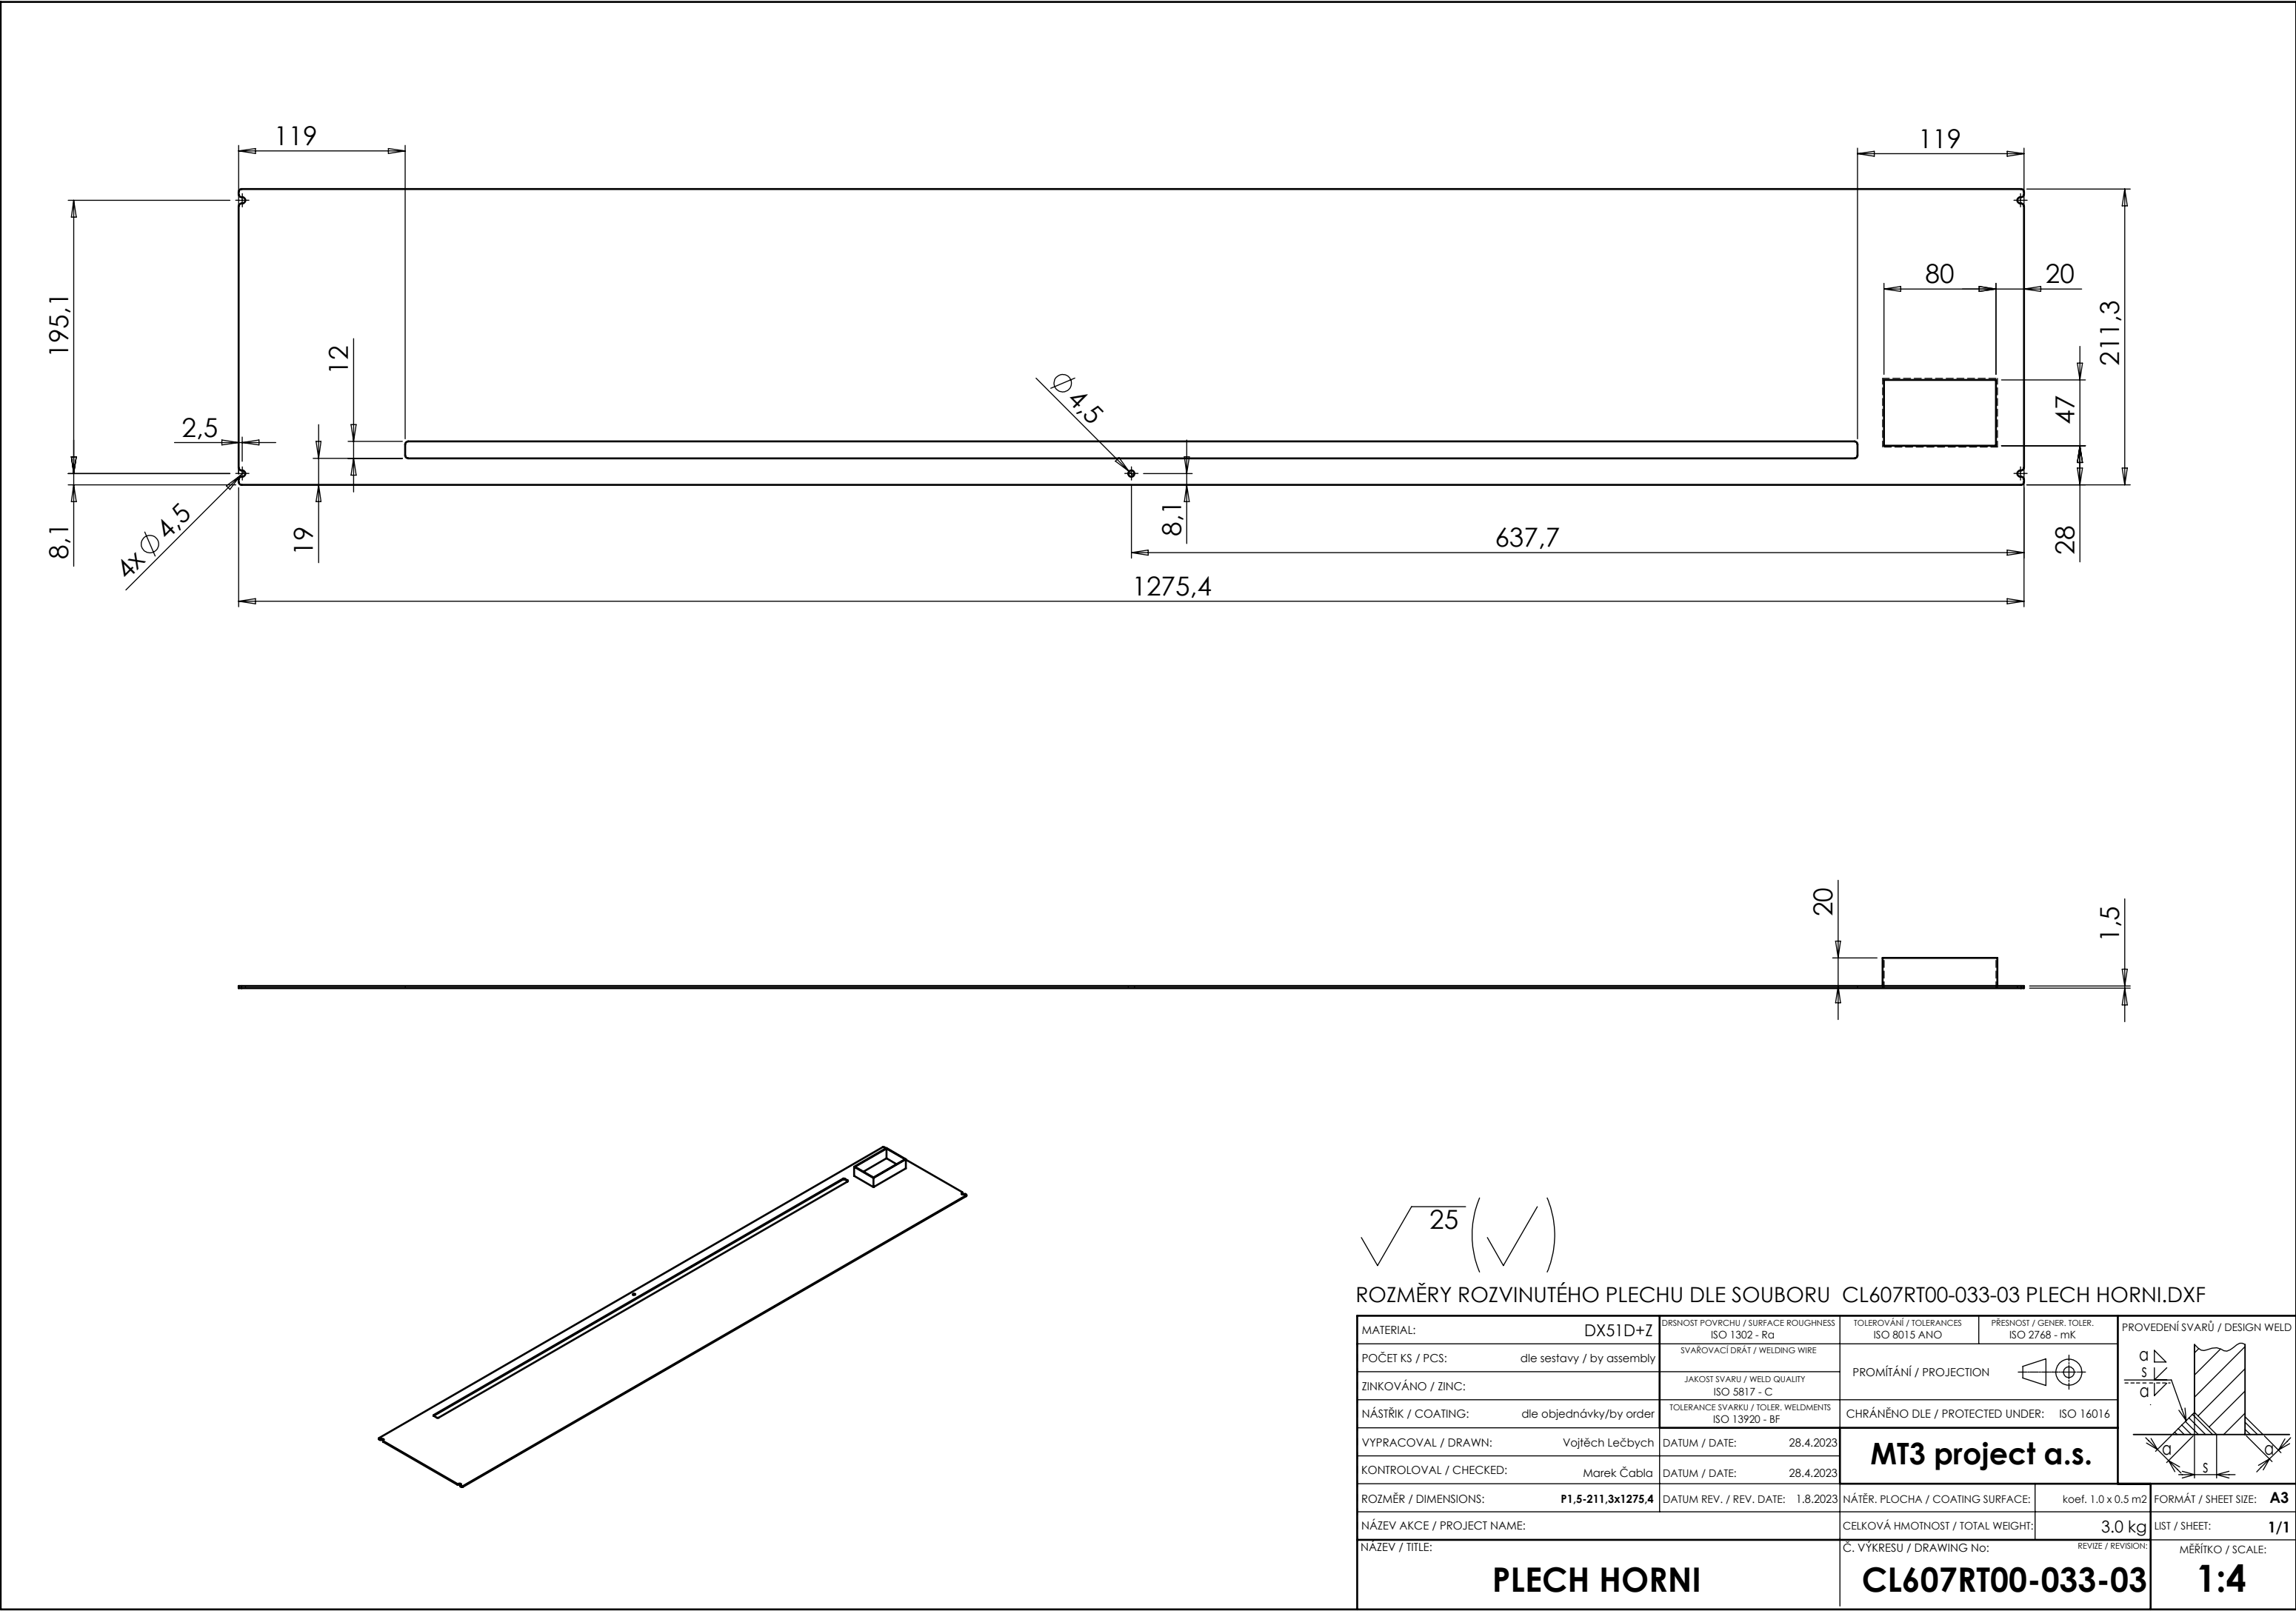


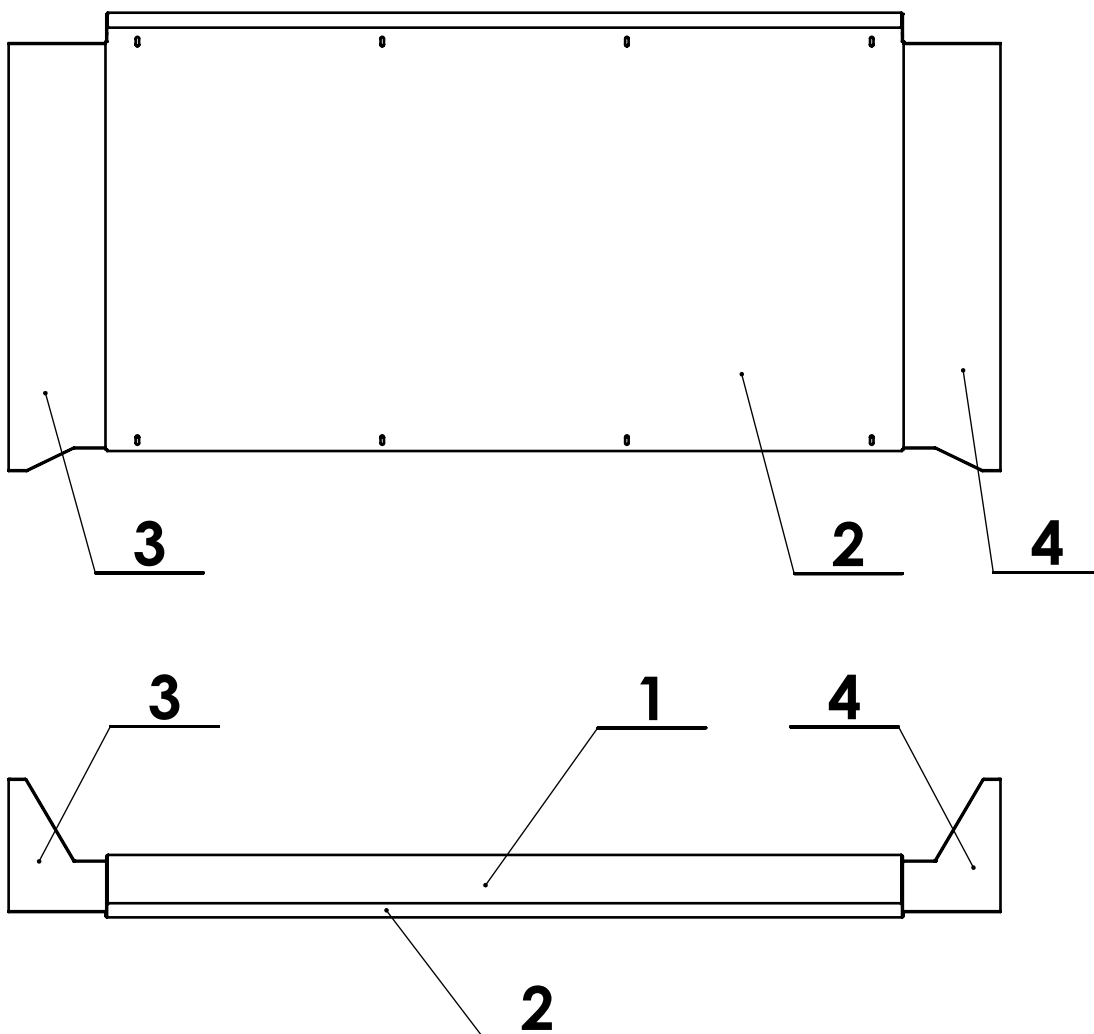

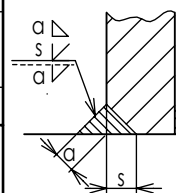
|                                            |                          |                                                    |   |                                        |                         |   |        |
|--------------------------------------------|--------------------------|----------------------------------------------------|---|----------------------------------------|-------------------------|---|--------|
| 4                                          | SANI LEVE DOLNI SVARENE  | CL0070000-SLS-00                                   | SESTAVA SVAR.                                                                                                |                                        | 1.1                     | 0.4   | 1      |
| 3                                          | SANI PRAVE DOLNI SVARENE | CL0070000-SPS-00                                   | SESTAVA SVAR.                                                                                                |                                        | 1.1                     | 0.4   | 1      |
| 2                                          | KRYT AIRBOXU             | CL0070000-015-01                                   | P1-1061,4x584,5                                                                                              | DX51D+Z                                | 4.9                     | 1.2   | 1      |
| 1                                          | AIRBOX DOLNI             | CL0070000-012-01                                   | P1,5-1240,2x771                                                                                              | AL                                     | 2.9                     | 1.5   | 1      |
| Poz. Item                                  | Název dílu / Part name   | Č.výkr. / Dwg No. Norma/Norm                       | Rozměr Dimensions                                                                                            | Material                               | Hmotn. Weight           | Plocha Surface   | Ks/Pcs |
| MATERIAL:                                  |                          | DRSNOST POVRCHU / SURFACE ROUGHNESS ISO 1302 - Ra  | TOLEROVÁNÍ / TOLERANCES ISO 8015 ANO                                                                         | PŘESNOST / GENER. TOLER. ISO 2768 - mK |                         | <div>PROVEDENÍ SVARŮ / DESIGN WELD</div>  |        |
| POČET KS / PCS: dle sestavy / by assembly  |                          | SVAŘOVACÍ DRÁT / WELDING WIRE                      | PROMÍTÁNÍ / PROJECTION  |                                        |                         |   |        |
| ZINKOVÁNO / ZINC:                          |                          | JAKOST SVARU / WELD QUALITY ISO 5817 - C           |   |                                        |                         |   |        |
| NÁSTŘIK / COATING: dle objednávky/by order |                          | TOLERANCE SVARKU / TOLER. WELDMENTS ISO 13920 - BF | CHRÁNĚNO DLE / PROTECTED UNDER: ISO 16016                                                                    |                                        |                         |   |        |
| VYPRACOVAL / DRAWN: Vojtěch Lečbých        |                          | DATUM / DATE: 23.1.2025                            | MT3 project a.s.                                                                                             |                                        |                         |   |        |
| KONTROLOVAL / CHECKED: Marek Čabla         |                          | DATUM / DATE: 23.1.2025                            |   |                                        |                         |   |        |
| ROZMĚR / DIMENSIONS: SESTAVA               |                          | DATUM REV. / REV. DATE:                            | NÁTĚR. PLOCHA / COATING SURFACE:                                                                             | koef. x m2                             | FORMÁT / SHEET SIZE: A4 |   |        |
| NÁZEV AKCE / PROJECT NAME:                 |                          |                                                    | CELKOVÁ HMOTNOST / TOTAL WEIGHT:                                                                             | kg                                     | LIST / SHEET: 1/1       |   |        |
| NÁZEV / TITLE:                             |                          |                                                    | Č. VÝKRESU / DRAWING No:                                                                                     | REVIZE / REVISION:                     | MĚŘÍTKO / SCALE:        |   |        |
| AIRBOX DOLNI SE SANIM                      |                          |                                                    | AIRBOX DOLNI SE SANIM                                                                                        |                                        | 1:10                    |   |        |


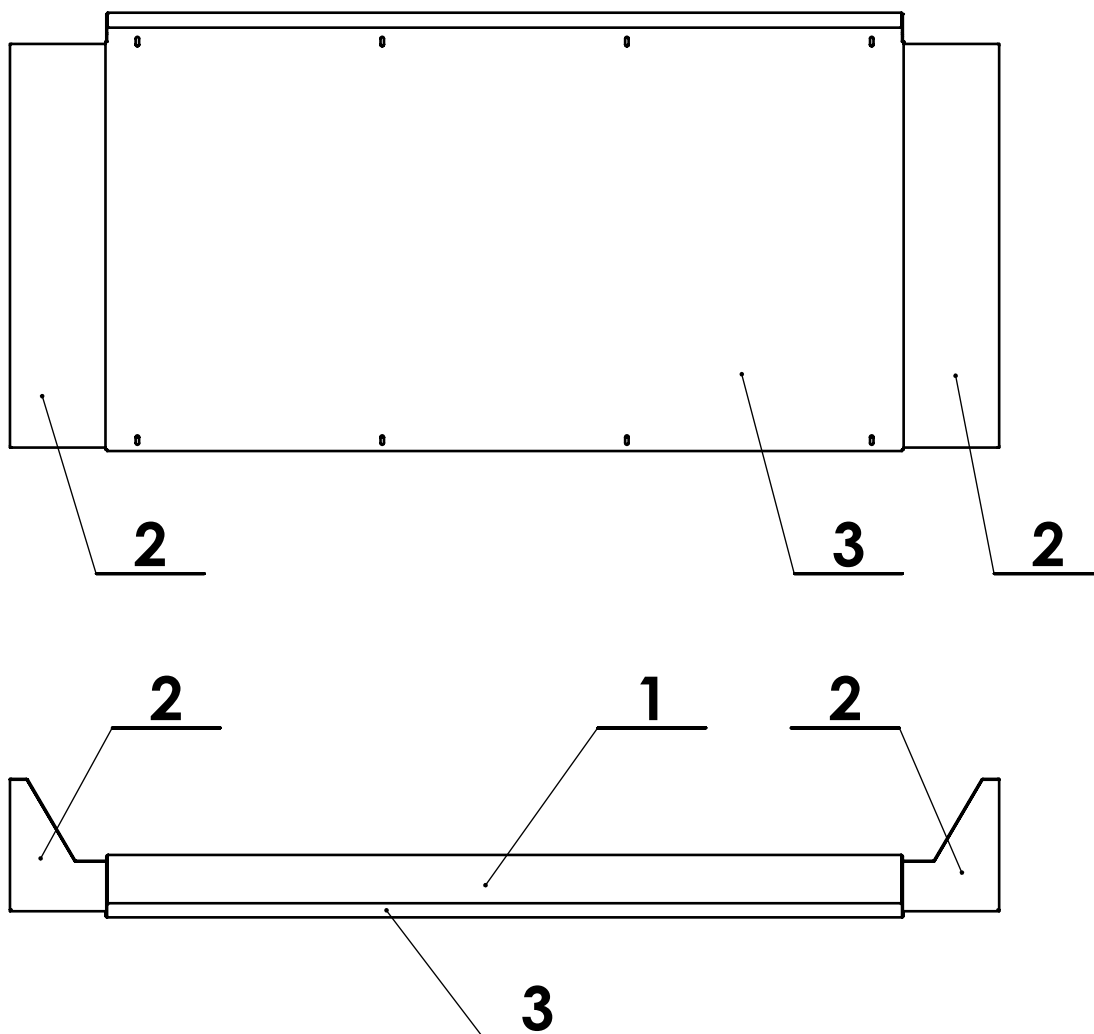


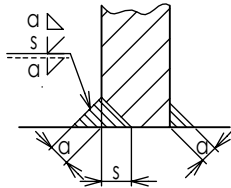
|                                            |                        |                                                    |   |                                        |   |                |        |
|--------------------------------------------|------------------------|----------------------------------------------------|---|----------------------------------------|---|----------------|--------|
| 3                                          | KRYT AIRBOXU           | CL0070000-015-01                                   | P1-1061,4x584,5                                                                                              | DX51D+Z                                | 4.9   | 1.2            | 1      |
| 2                                          | SANI SVARENE           | CL0070000-SAS-01                                   | SESTAVA SVAR.                                                                                                |                                        | 0.6   | 0.4            | 2      |
| 1                                          | AIRBOX HORNI           | CL0070000-011-01                                   | P1,5-1211,3x748,4                                                                                            | AL                                     | 2.7   | 1.3            | 1      |
| Poz. Item                                  | Název dílu / Part name | Č.výkr. / Dwg No. Norma/Norm                       | Rozměr Dimensions                                                                                            | Material                               | Hmotn. Weight   | Plocha Surface | Ks/Pcs |
| MATERIAL:                                  |                        | DRSNOST POVRCHU / SURFACE ROUGHNESS ISO 1302 - Ra  | TOLEROVÁNÍ / TOLERANCES ISO 8015 ANO                                                                         | PŘESNOST / GENER. TOLER. ISO 2768 - mK | <div>PROVEDENÍ SVARŮ / DESIGN WELD</div>  |                |        |
| POČET KS / PCS: dle sestavy / by assembly  |                        | SVAROVACÍ DRÁT / WELDING WIRE                      | PROMÍTÁNÍ / PROJECTION  |                                        |   |                |        |
| ZINKOVÁNO / ZINC:                          |                        | JAKOST SVARU / WELD QUALITY ISO 5817 - C           |   |                                        |   |                |        |
| NÁSTRÍK / COATING: dle objednávky/by order |                        | TOLERANCE SVARKU / TOLER. WELDMENTS ISO 13920 - BF | CHRÁNĚNO DLE / PROTECTED UNDER: ISO 16016                                                                    |                                        |   |                |        |
| VYPRACOVAL / DRAWN: Vojtěch Lečbých        |                        | DATUM / DATE: 23.1.2025                            | <b>MT3 project a.s.</b>                                                                                      |                                        |   |                |        |
| KONTROLOVAL / CHECKED: Marek Čabla         |                        | DATUM / DATE: 23.1.2025                            |   |                                        |   |                |        |
| ROZMĚR / DIMENSIONS: <b>SESTAVA</b>        |                        | DATUM REV. / REV. DATE:                            | NÁTĚR. PLOCHA / COATING SURFACE:                                                                             | koef. x m2                             | FORMÁT / SHEET SIZE: <b>A4</b>                                                                                                 |                |        |
| NÁZEV AKCE / PROJECT NAME:                 |                        |                                                    | CELKOVÁ HMOTNOST / TOTAL WEIGHT:                                                                             | kg                                     | LIST / SHEET: <b>1/1</b>   |                |        |
| NÁZEV / TITLE:                             |                        |                                                    | Č. VÝKRESU / DRAWING No:                                                                                     | REVIZE / REVISION:                     | MĚŘÍTKO / SCALE:   |                |        |
| <b>AIRBOX HORNI SE SANIM</b>               |                        |                                                    | <b>AIRBOX HORNI SE SANIM</b>                                                                                 |                                        | <b>1:10</b>   |                |        |



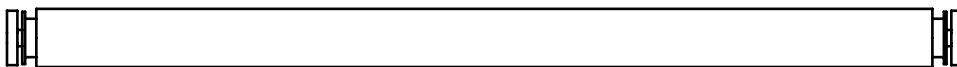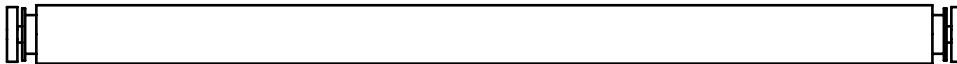


KOMPLETNÍ BALENÍ OBSAHUJE TRUBKY VÁLCE, MOTORY, SENZORY, ŘÍDÍCÍ JEDNOTKU, NAPÁJECÍ TRAFÓ, KABELÁŽ A SPOJOVACÍ MATERIÁL,  
**SCHEMATICKÝ VÝKRES PRO OBJEDNÁVKU NAHRADNÍCH DÍLŮ**
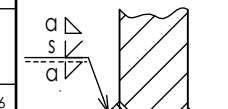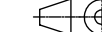
|                                            |  |                                                       |   |                                           |   |
|--------------------------------------------|--|-------------------------------------------------------|---|-------------------------------------------|---|
| MATERIAL:                                  |  | DRSNOST POVRCHU / SURFACE ROUGHNESS<br>ISO 1302 - Ra  | TOLEROVÁNÍ / TOLERANCES<br>ISO 8015 ANO                                                                      | PŘESNOST / GENER. TOLER.<br>ISO 2768 - mK | <div>PROVEDENÍ SVARŮ / DESIGN WELD</div>  |
| POČET KS / PCS: dle sestavy / by assembly  |  | SVAŘOVACÍ DRÁT / WELDING WIRE                         | PROMÍTÁNÍ / PROJECTION  |                                           |   |
| ZINKOVÁNO / ZINC:                          |  | JAKOST SVARU / WELD QUALITY<br>ISO 5817 - C           |   |                                           |   |
| NÁSTŘIK / COATING: dle objednávky/by order |  | TOLERANCE SVARKU / TOLER. WELDMENTS<br>ISO 13920 - BF | CHRÁNĚNO DLE / PROTECTED UNDER: ISO 16016                                                                    |                                           |   |
| VYPRACOVAL / DRAWN: Vojtěch Lečbých        |  | DATUM / DATE: 22.1.2025                               | <div>MT3 project a.s.</div>                                                                                  |                                           |   |
| KONTRLOVAL / CHECKED: Marek Čabla          |  | DATUM / DATE: 22.1.2025                               |   |                                           |   |
| ROZMĚR / DIMENSIONS: SESTAVA               |  | DATUM REV. / REV. DATE:                               | NÁTĚR. PLOCHA / COATING SURFACE:                                                                             | koef. x m2                                | FORMÁT / SHEET SIZE: A4   |
| NÁZEV AKCE / PROJECT NAME:                 |  |                                                       | CELKOVÁ HMOTNOST / TOTAL WEIGHT:                                                                             | kg                                        | LIST / SHEET: 1/1   |
| NÁZEV / TITLE:                             |  |                                                       | Č. VÝKRESU / DRAWING No:                                                                                     | REVIZE / REVISION:                        | MĚŘÍTKO / SCALE:   |
| SESTAVA ROLLER                             |  |                                                       | 2301156   |                                           | 1:10   |

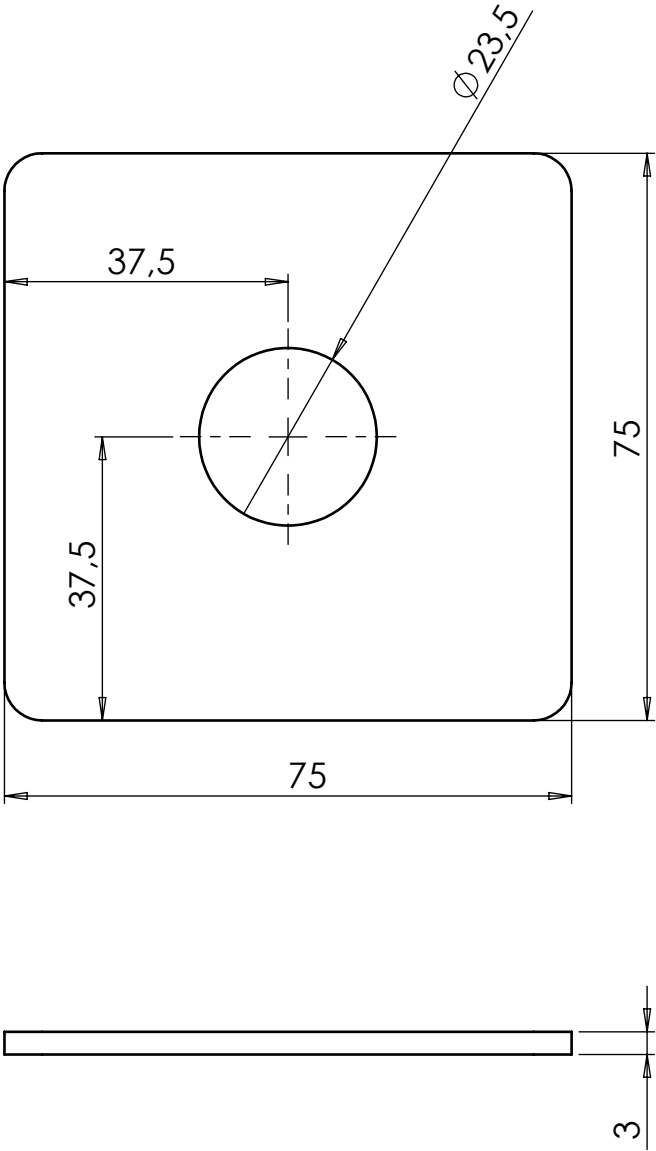





✓ 25 (✓)

|                            |  |                           |                                                       |  |                                           |  |                                           |        |                                          |                   |                         |  |  |
|----------------------------|--|---------------------------|-------------------------------------------------------|--|-------------------------------------------|--|-------------------------------------------|--------|------------------------------------------|-------------------|-------------------------|--|--|
| MATERIAL:                  |  | S235JR                    | DRSNOST POVRCHU / SURFACE ROUGHNESS<br>ISO 1302 - Ra  |  | TOLEROVÁNÍ / TOLERANCES<br>ISO 8015 ANO   |  | PŘESNOST / GENER. TOLER.<br>ISO 2768 - mK |        | <div>PROVEDENÍ SVARŮ / DESIGN WELD</div> |                   |                         |  |  |
| POČET KS / PCS:            |  | dle sestavy / by assembly | SVAŘOVACÍ DRÁT / WELDING WIRE                         |  | <div>PROMÍTÁNÍ / PROJECTION</div>         |  |                                           |        |                                          |                   |                         |  |  |
| ZINKOVÁNO / ZINC:          |  | GALVANICKY ZINKOVÁNO      | JAKOST SVARU / WELD QUALITY<br>ISO 5817 - C           |  |                                           |  |                                           |        |                                          |                   |                         |  |  |
| NÁSTŘIK / COATING:         |  | dle objednávky/by order   | TOLERANCE SVARKU / TOLER. WELDMENTS<br>ISO 13920 - BF |  | CHRÁNĚNO DLE / PROTECTED UNDER: ISO 16016 |  |                                           |        |                                          |                   |                         |  |  |
| VYPRACOVAL / DRAWN:        |  | Vojtěch Lečbých           | DATUM / DATE:                                         |  | 26.6.2023                                 |  | <div>MT3 project a.s.</div>               |        |                                          |                   |                         |  |  |
| KONTROLOVAL / CHECKED:     |  | Marek Čabla               | DATUM / DATE:                                         |  | 26.6.2023                                 |  |                                           |        |                                          |                   |                         |  |  |
| ROZMĚR / DIMENSIONS:       |  | P3-75x75                  | DATUM REV. / REV. DATE:                               |  |                                           |  | NÁTĚR. PLOCHA / COATING SURFACE:          |        | koef. 1.0 x 0.0 m2                       |                   | FORMÁT / SHEET SIZE: A4 |  |  |
| NÁZEV AKCE / PROJECT NAME: |  |                           |                                                       |  | CELKOVÁ HMOTNOST / TOTAL WEIGHT:          |  |                                           | 0.1 kg |                                          | LIST / SHEET: 1/1 |                         |  |  |
| NÁZEV / TITLE:             |  |                           |                                                       |  | Č. VÝKRESU / DRAWING No:                  |  |                                           |        | REVIZE / REVISION:                       |                   | MĚŘÍTKO / SCALE:        |  |  |
| PLECH POD ZAMKY            |  |                           |                                                       |  | CL6070000-040-00                          |  |                                           |        |                                          |                   | 1:1                     |  |  |

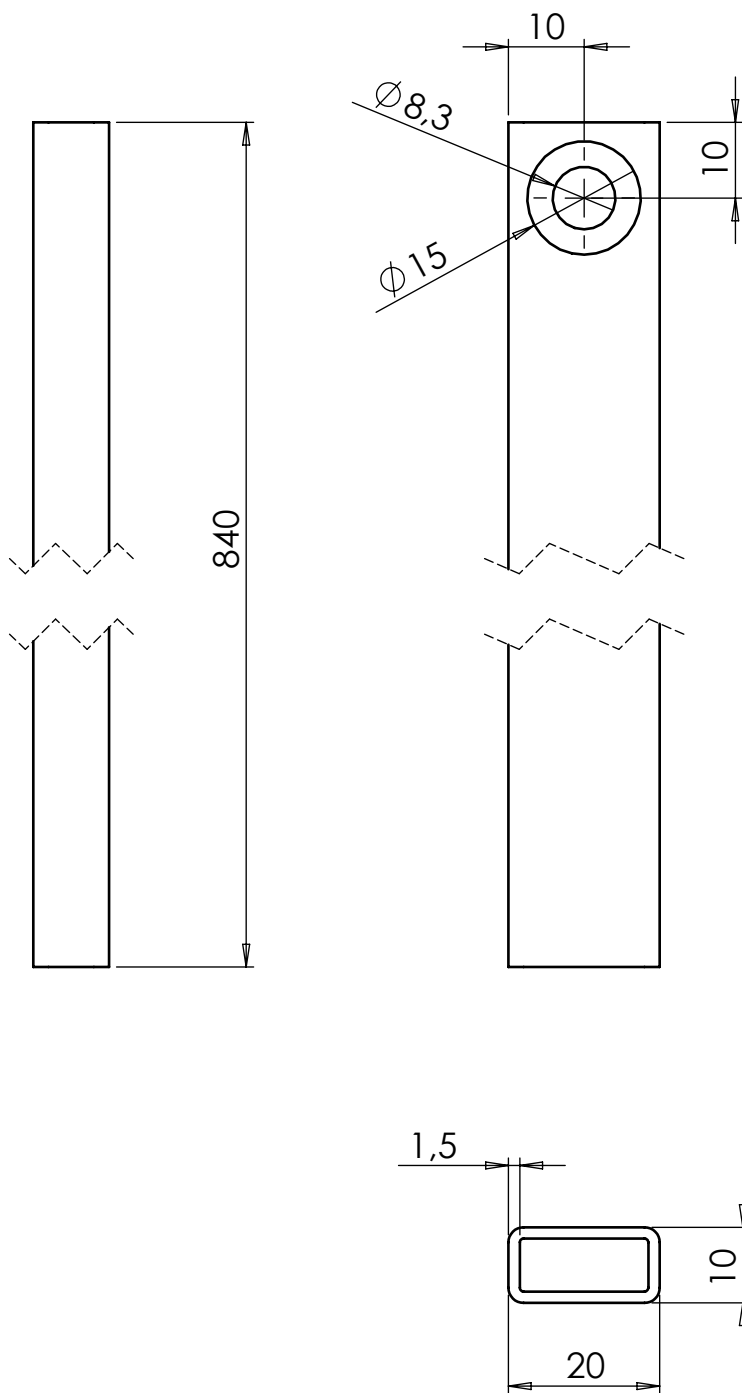




√ 25 (√)
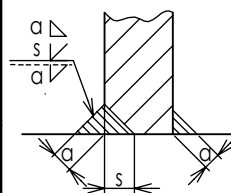
|                            |                           |                                                       |   |                                           |   |
|----------------------------|---------------------------|-------------------------------------------------------|---|-------------------------------------------|---|
| MATERIAL:                  | E235+CR1S2                | DRSNOST POVRCHU / SURFACE ROUGHNESS<br>ISO 1302 - Ra  | TOLEROVÁNÍ / TOLERANCES<br>ISO 8015 ANO                                                                                 | PŘESNOST / GENER. TOLER.<br>ISO 2768 - mK | <div>PROVEDENÍ SVARŮ / DESIGN WELD</div>  |
| POČET KS / PCS:            | dle sestavy / by assembly | SVAŘOVACÍ DRÁT / WELDING WIRE                         | <div>PROMÍTÁNÍ / PROJECTION</div>  |                                           |   |
| ZINKOVÁNO / ZINC:          |                           | JAKOST SVARU / WELD QUALITY<br>ISO 5817 - C           |   |                                           |   |
| NÁSTŘIK / COATING:         | dle objednávky/by order   | TOLERANCE SVARKU / TOLER. WELDMENTS<br>ISO 13920 - BF | CHRÁNĚNO DLE / PROTECTED UNDER: ISO 16016                                                                               |                                           |   |
| VYPRACOVAL / DRAWN:        | Vojtěch Lečbých           | DATUM / DATE:                                         | 11.7.2023   | <div>MT3 project a.s.</div>               |   |
| KONTROLOVAL / CHECKED:     | Marek Čabla               | DATUM / DATE:                                         | 11.7.2023   |                                           |   |
| ROZMĚR / DIMENSIONS:       | JA 20x10x1,5-840          | DATUM REV. / REV. DATE:                               | NÁTĚR. PLOCHA / COATING SURFACE:                                                                                        | koef. 1.0 x 0.1 m2                        | FORMÁT / SHEET SIZE: A4   |
| NÁZEV AKCE / PROJECT NAME: |                           |                                                       | CELKOVÁ HMOTNOST / TOTAL WEIGHT:                                                                                        | 0.5 kg                                    | LIST / SHEET: 1/1   |
| NÁZEV / TITLE:             | PODPERA OKNA              |                                                       | Č. VÝKRESU / DRAWING No:                                                                                                | REVIZE / REVISION:                        | MĚŘÍTKO / SCALE: 1:1   |
|                            |                           |                                                       | CL6070000-060-00   |                                           |   |

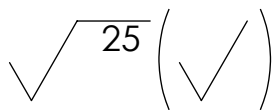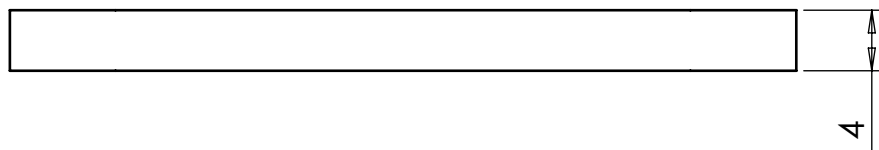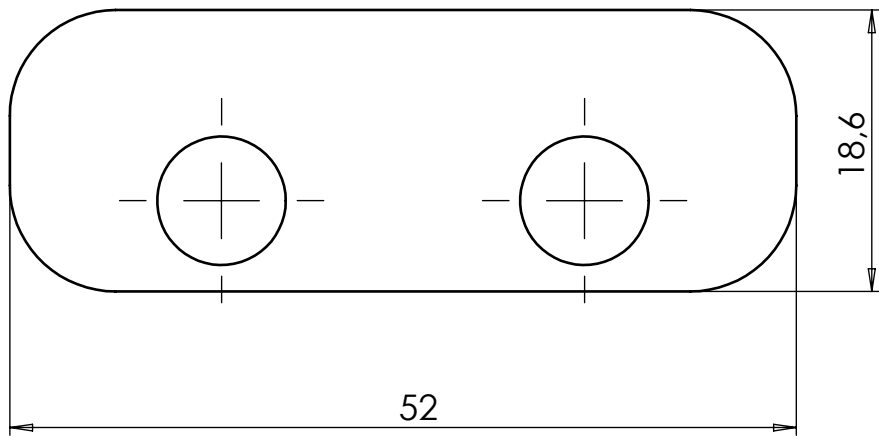




ROZMĚRY ROZVINUTÉHO PLECHU DLE SOUBORU CL607RT00-027-00 PODLOZKA POD SROUBY.DXF
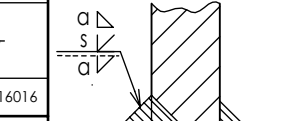
|                            |  |        |                                                      |  |                                                       |  |                                           |  |   |                    |  |                  |  |
|----------------------------|--|--------|------------------------------------------------------|--|-------------------------------------------------------|--|-------------------------------------------|--|---|--------------------|--|------------------|--|
| MATERIAL:                  |  | 1.4301 | DRSNOST POVRCHU / SURFACE ROUGHNESS<br>ISO 1302 - Ra |  | TOLEROVÁNÍ / TOLERANCES<br>ISO 8015 ANO               |  | PŘESNOST / GENER. TOLER.<br>ISO 2768 - mK |  | <div>PROVEDENÍ SVARŮ / DESIGN WELD</div>  |                    |  |                  |  |
| POČET KS / PCS:            |  |        | dle sestavy / by assembly                            |  | SVAŘOVACÍ DRÁT / WELDING WIRE                         |  | PROMÍTÁNÍ / PROJECTION                    |  |   |                    |  |                  |  |
| ZINKOVÁNO / ZINC:          |  |        |                                                      |  | JAKOST SVARU / WELD QUALITY<br>ISO 5817 - C           |  | PROMÍTÁNÍ / PROJECTION                    |  |   |                    |  |                  |  |
| NÁSTŘIK / COATING:         |  |        | dle objednávky/by order                              |  | TOLERANCE SVARKU / TOLER. WELDMENTS<br>ISO 13920 - BF |  | CHRÁNĚNO DLE / PROTECTED UNDER: ISO 16016 |  |   |                    |  |                  |  |
| VYPRACOVAL / DRAWN:        |  |        | Vojtěch Lečbých                                      |  | DATUM / DATE:                                         |  | 7.7.2023                                  |  |   |                    |  |                  |  |
| KONTROLOVAL / CHECKED:     |  |        | Marek Čabla                                          |  | DATUM / DATE:                                         |  | 7.7.2023                                  |  | <div>MT3 project a.s.</div>   |                    |  |                  |  |
| ROZMĚR / DIMENSIONS:       |  |        | P4-18,6x52                                           |  | DATUM REV. / REV. DATE:                               |  |                                           |  |   |                    |  |                  |  |
| NÁZEV AKCE / PROJECT NAME: |  |        |                                                      |  | NÁTĚR. PLOCHA / COATING SURFACE:                      |  | koef. 1.0 x 0.0 m2                        |  | FORMÁT / SHEET SIZE: A4   |                    |  |                  |  |
| NÁZEV / TITLE:             |  |        |                                                      |  | CELKOVÁ HMOTNOST / TOTAL WEIGHT:                      |  | 0.0 kg                                    |  | LIST / SHEET: 1/1   |                    |  |                  |  |
| PODLOZKA POD SROUBY        |  |        |                                                      |  | Č. VÝKRESU / DRAWING No:                              |  |                                           |  |   | REVIZE / REVISION: |  | MĚŘÍTKO / SCALE: |  |
|                            |  |        |                                                      |  | CL607RT00-027-00                                      |  |                                           |  |   |                    |  | 2:1              |  |

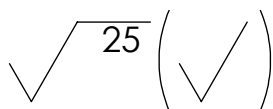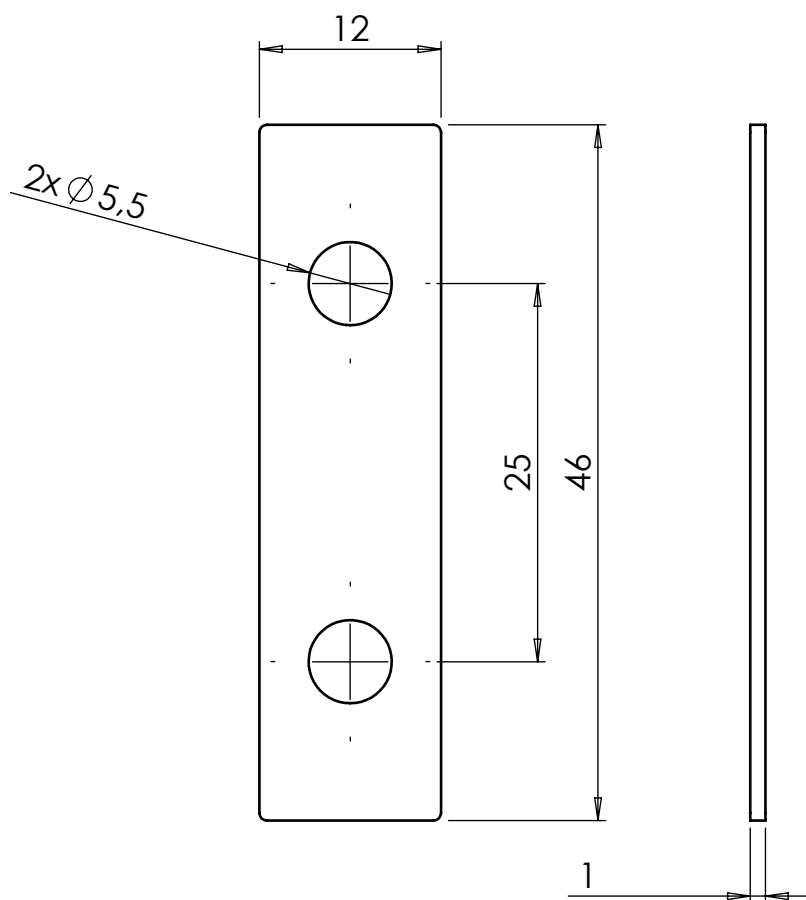



**PLECH KARTÁČOVANÝ BEZ FOLIE !**
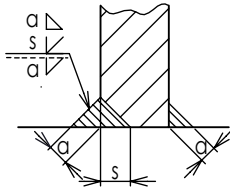
|                            |                           |                                                       |   |                                           |   |                         |
|----------------------------|---------------------------|-------------------------------------------------------|---|-------------------------------------------|---|-------------------------|
| MATERIAL:                  | 1.4301                    | DRSNOST POVRCHU / SURFACE ROUGHNESS<br>ISO 1302 - Ra  | TOLEROVÁNÍ / TOLERANCES<br>ISO 8015 ANO                                                                                 | PŘESNOST / GENER. TOLER.<br>ISO 2768 - mK | <div>PROVEDENÍ SVARŮ / DESIGN WELD</div>  |                         |
| POČET KS / PCS:            | dle sestavy / by assembly | SVAŘOVACÍ DRÁT / WELDING WIRE                         | <div>PROMÍTÁNÍ / PROJECTION</div>  |                                           |   |                         |
| ZINKOVÁNO / ZINC:          |                           | JAKOST SVARU / WELD QUALITY<br>ISO 5817 - C           |   |                                           |   |                         |
| NÁSTŘIK / COATING:         | dle objednávky/by order   | TOLERANCE SVARKU / TOLER. WELDMENTS<br>ISO 13920 - BF | CHRÁNĚNO DLE / PROTECTED UNDER: ISO 16016                                                                               |                                           |   |                         |
| VYPRACOVAL / DRAWN:        | Ing. Alan Štefek          | DATUM / DATE:                                         | 1.8.2023   | <div>MT3 project a.s.</div>               |   |                         |
| KONTROLOVAL / CHECKED:     | Marek Čabla               | DATUM / DATE:                                         | 1.8.2023   |                                           |   |                         |
| ROZMĚR / DIMENSIONS:       | P 1-12x46                 | DATUM REV. / REV. DATE:                               | 9.8.2023   | NÁTĚR. PLOCHA / COATING SURFACE:          | koef. 1.0 x 0.0 m2   | FORMÁT / SHEET SIZE: A4 |
| NÁZEV AKCE / PROJECT NAME: |                           |                                                       |   | CELKOVÁ HMOTNOST / TOTAL WEIGHT:          | 0.0 kg   | LIST / SHEET: 1/1       |
| NÁZEV / TITLE:             | PODLOZKA                  |                                                       |   | Č. VÝKRESU / DRAWING No:                  | REVIZE / REVISION:   | MĚŘÍTKO / SCALE:        |
|                            |                           |                                                       |   | CL0070000-057-01                          |   |                         |

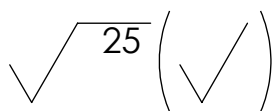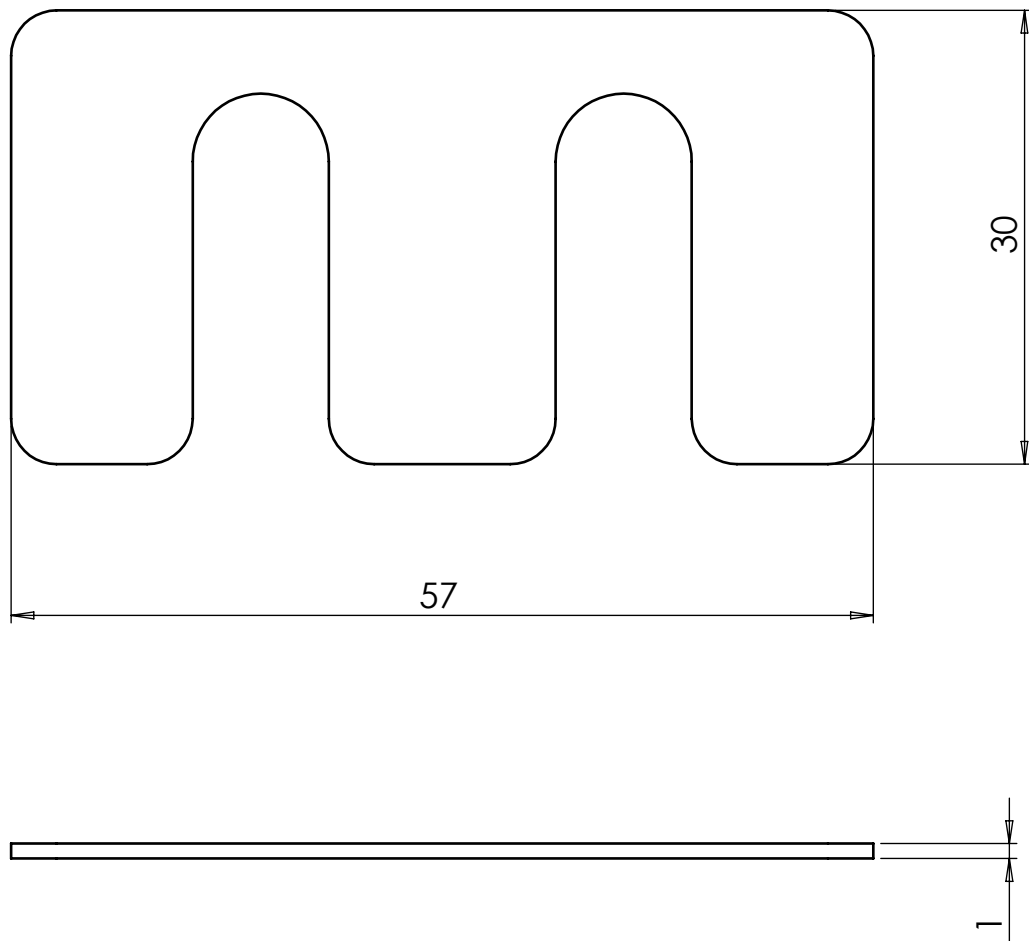



# ROZMĚRY ROZVINUTÉHO PLECHU DLE SOUBORU CL607RT00-026-00 PODLOZKA TV.DXF

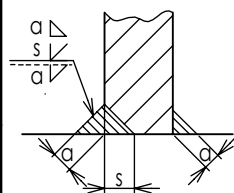
|                            |                           |                                                       |   |                                           |   |
|----------------------------|---------------------------|-------------------------------------------------------|---|-------------------------------------------|---|
| MATERIAL: DX51D+Z          |                           | DRSNOST POVRCHU / SURFACE ROUGHNESS<br>ISO 1302 - Ra  | TOLEROVÁNÍ / TOLERANCES<br>ISO 8015 ANO                                                                                 | PŘESNOST / GENER. TOLER.<br>ISO 2768 - mK | <div>PROVEDENÍ SVARŮ / DESIGN WELD</div>  |
| POČET KS / PCS:            | dle sestavy / by assembly | SVAŘOVACÍ DRÁT / WELDING WIRE                         | <div>PROMÍTÁNÍ / PROJECTION</div>  |                                           |   |
| ZINKOVÁNO / ZINC:          |                           | JAKOST SVARU / WELD QUALITY<br>ISO 5817 - C           |   |                                           |   |
| NÁSTŘIK / COATING:         | dle objednávky/by order   | TOLERANCE SVARKU / TOLER. WELDMENTS<br>ISO 13920 - BF | CHRÁNĚNO DLE / PROTECTED UNDER: ISO 16016                                                                               |                                           |   |
| VYPRACOVAL / DRAWN:        | Vojtěch Lečbých           | DATUM / DATE: 28.6.2023                               | <div>MT3 project a.s.</div>                                                                                             |                                           |   |
| KONTROLOVAL / CHECKED:     | Marek Čabla               | DATUM / DATE: 28.6.2023                               |   |                                           |   |
| ROZMĚR / DIMENSIONS:       | P1-57x30                  | DATUM REV. / REV. DATE:                               | NÁTĚR. PLOCHA / COATING SURFACE:                                                                                        | koef. 1.0 x 0.0 m2                        | FORMÁT / SHEET SIZE: A4   |
| NÁZEV AKCE / PROJECT NAME: |                           |                                                       | CELKOVÁ HMOTNOST / TOTAL WEIGHT:                                                                                        | 0.0 kg                                    | LIST / SHEET: 1/1   |
| NÁZEV / TITLE:             |                           |                                                       | Č. VÝKRESU / DRAWING No:                                                                                                |                                           | MĚŘÍTKO / SCALE:   |
| PODLOZKA TV                |                           |                                                       | CL607RT00-026-00   |                                           | 2:1   |

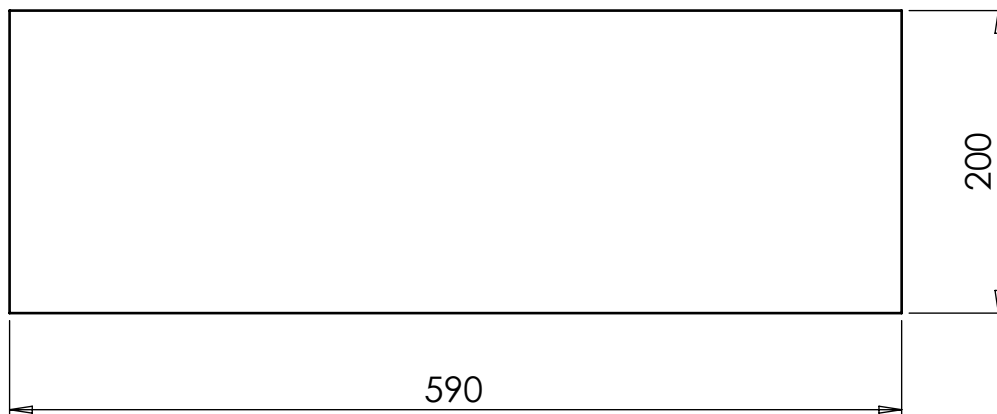


specialniplechy.cz

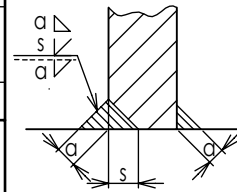
|                                           |                           |                                                       |   |                                           |                                                                                       |
|-------------------------------------------|---------------------------|-------------------------------------------------------|---|-------------------------------------------|---------------------------------------------------------------------------------------|
| MATERIAL:                                 | TKANINA NEREZOVA 1x1      | DRSNOST POVRCHU / SURFACE ROUGHNESS<br>ISO 1302 - Ra  | TOLEROVÁNÍ / TOLERANCES<br>ISO 8015 ANO                                                                         | PŘESNOST / GENER. TOLER.<br>ISO 2768 - mK |  |
| POČET KS / PCS:                           | dle sestavy / by assembly | SVAŘOVACÍ DRÁT / WELDING WIRE                         | PROMÍTÁNÍ / PROJECTION<br> | CHRÁNĚNO DLE / PROTECTED UNDER: ISO 16016 |                                                                                       |
| ZINKOVÁNO / ZINC:                         |                           | JAKOST SVARU / WELD QUALITY<br>ISO 5817 - C           |   |                                           |                                                                                       |
| NÁSTŘIK / COATING:                        | dle objednávky/by order   | TOLERANCE SVARKU / TOLER. WELDMENTS<br>ISO 13920 - BF |   |                                           |                                                                                       |
| VYPRACOVAL / DRAWN:                       | Ing. Alan Štefek          | DATUM / DATE: 4.7.2023                                | <b>MT3 project a.s.</b>                                                                                         |                                           |                                                                                       |
| KONTROLOVAL / CHECKED:                    |                           | DATUM / DATE: 4.7.2023                                |   |                                           |                                                                                       |
| ROZMĚR / DIMENSIONS: 200x590              |                           | DATUM REV. / REV. DATE:                               | NÁTĚR. PLOCHA / COATING SURFACE:                                                                                | koef. x m2                                | FORMÁT / SHEET SIZE: <b>A4</b>                                                        |
| NÁZEV AKCE / PROJECT NAME: <b>c-light</b> |                           |                                                       | CELKOVÁ HMOTNOST / TOTAL WEIGHT:                                                                                | <b>0.46 kg</b>                            | LIST / SHEET: <b>1/1</b>                                                              |
| NÁZEV / TITLE:                            |                           |                                                       | Č. VÝKRESU / DRAWING No: REVIZE / REVISION:                                                                     |                                           | MĚŘÍTKO / SCALE:                                                                      |
| <b>SÍTKO ODVĚTRÁNÍ</b>                    |                           |                                                       | <b>CL0070000-023-00</b>                                                                                         |                                           | <b>1:5</b>                                                                            |

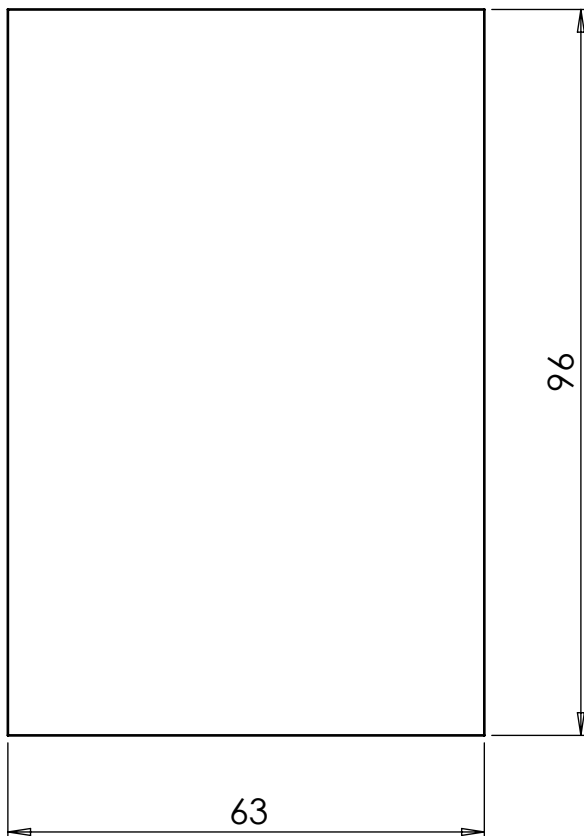

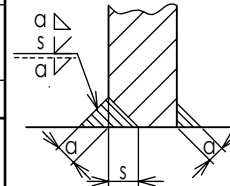
|                                    |                           |                                                       |                                           |                                                                                       |   |
|------------------------------------|---------------------------|-------------------------------------------------------|-------------------------------------------|---------------------------------------------------------------------------------------|---|
| MATERIAL:                          | TAHOKOV LD/6              | DRSNOST POVRCHU / SURFACE ROUGHNESS<br>ISO 1302 - Ra  | TOLEROVÁNÍ / TOLERANCES<br>ISO 8015 ANO   | PŘESNOST / GENER. TOLER.<br>ISO 2768 - mK                                             | <div>PROVEDENÍ SVARŮ / DESIGN WELD</div>  |
| POČET KS / PCS:                    | dle sestavy / by assembly | SVAROVACÍ DRÁT / WELDING WIRE                         | PROMÍTÁNÍ / PROJECTION                    |  |   |
| ZINKOVÁNO / ZINC:                  |                           | JAKOST SVARU / WELD QUALITY<br>ISO 5817 - C           |                                           |                                                                                       |   |
| NÁSTŘIK / COATING:                 | dle objednávky/by order   | TOLERANCE SVARKU / TOLER. WELDMENTS<br>ISO 13920 - BF | CHRÁNĚNO DLE / PROTECTED UNDER: ISO 16016 |                                                                                       |   |
| VYPRACOVAL / DRAWN:                | Ing. Alan Štefek          | DATUM / DATE: 19.7.2023                               | MT3 project a.s.                          |                                                                                       |   |
| KONTROLOVAL / CHECKED:             |                           | DATUM / DATE: 19.7.2023                               |                                           |                                                                                       |   |
| ROZMĚR / DIMENSIONS:               | 90x170                    | DATUM REV. / REV. DATE:                               | NÁTĚR. PLOCHA / COATING SURFACE:          | koef. x m2                                                                            | FORMÁT / SHEET SIZE: A4   |
| NÁZEV AKCE / PROJECT NAME: c-light |                           |                                                       | CELKOVÁ HMOTNOST / TOTAL WEIGHT:          | 0.02 kg                                                                               | LIST / SHEET: 1/1   |
| NÁZEV / TITLE:                     | SÍTKO ODVĚTRÁNÍ HORNÍ     |                                                       | Č. VÝKRESU / DRAWING No:                  | REVIZE / REVISION:                                                                    | MĚŘÍTKO / SCALE:   |
|                                    |                           |                                                       | CL0070000-038-00                          |                                                                                       | 1:1   |



 

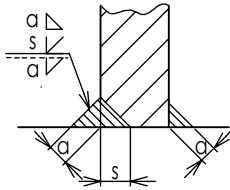
|                            |                           |                                                       |                                           |                                                                                       |   |
|----------------------------|---------------------------|-------------------------------------------------------|-------------------------------------------|---------------------------------------------------------------------------------------|---|
| MATERIAL:                  |                           | DRSNOST POVRCHU / SURFACE ROUGHNESS<br>ISO 1302 - Ra  | TOLEROVÁNÍ / TOLERANCES<br>ISO 8015 ANO   | PŘESNOST / GENER. TOLER.<br>ISO 2768 - mK                                             | <div>PROVEDENÍ SVARŮ / DESIGN WELD</div>  |
| POČET KS / PCS:            | dle sestavy / by assembly | svařovací drát / WELDING WIRE                         | PROMÍTÁNÍ / PROJECTION                    |  |   |
| ZINKOVÁNO / ZINC:          |                           | JAKOST SVARU / WELD QUALITY<br>ISO 5817 - C           |                                           |                                                                                       |   |
| NÁSTŘIK / COATING:         | dle objednávky/by order   | TOLERANCE SVARKU / TOLER. WELDMENTS<br>ISO 13920 - BF | CHRÁNĚNO DLE / PROTECTED UNDER: ISO 16016 |                                                                                       |   |
| VYPRACOVAL / DRAWN:        | Ing. Alan Štefek          | DATUM / DATE: 19.7.2023                               | MT3 project a.s.                          |                                                                                       |   |
| KONTROLOVAL / CHECKED:     |                           | DATUM / DATE: 19.7.2023                               |                                           |                                                                                       |   |
| ROZMĚR / DIMENSIONS:       | 90x170                    | DATUM REV. / REV. DATE:                               | NÁTĚR. PLOCHA / COATING SURFACE:          | koef. x m2                                                                            | FORMÁT / SHEET SIZE: A4   |
| NÁZEV AKCE / PROJECT NAME: | c-light                   |                                                       | CELKOVÁ HMOTNOST / TOTAL WEIGHT:          | 0.05 kg                                                                               | LIST / SHEET: 1/1   |
| NÁZEV / TITLE:             |                           |                                                       | Č. VÝKRESU / DRAWING No:                  |                                                                                       | REVIZE / REVISION:   |
| SÍTČKO ODVĚTRÁNÍ DOLNÍ     |                           |                                                       | CL0070000-037-00                          |                                                                                       | MĚŘÍTKO / SCALE: 1:1   |

## **SAMOSTATNÝ SLOUP PRO DCLV75“**

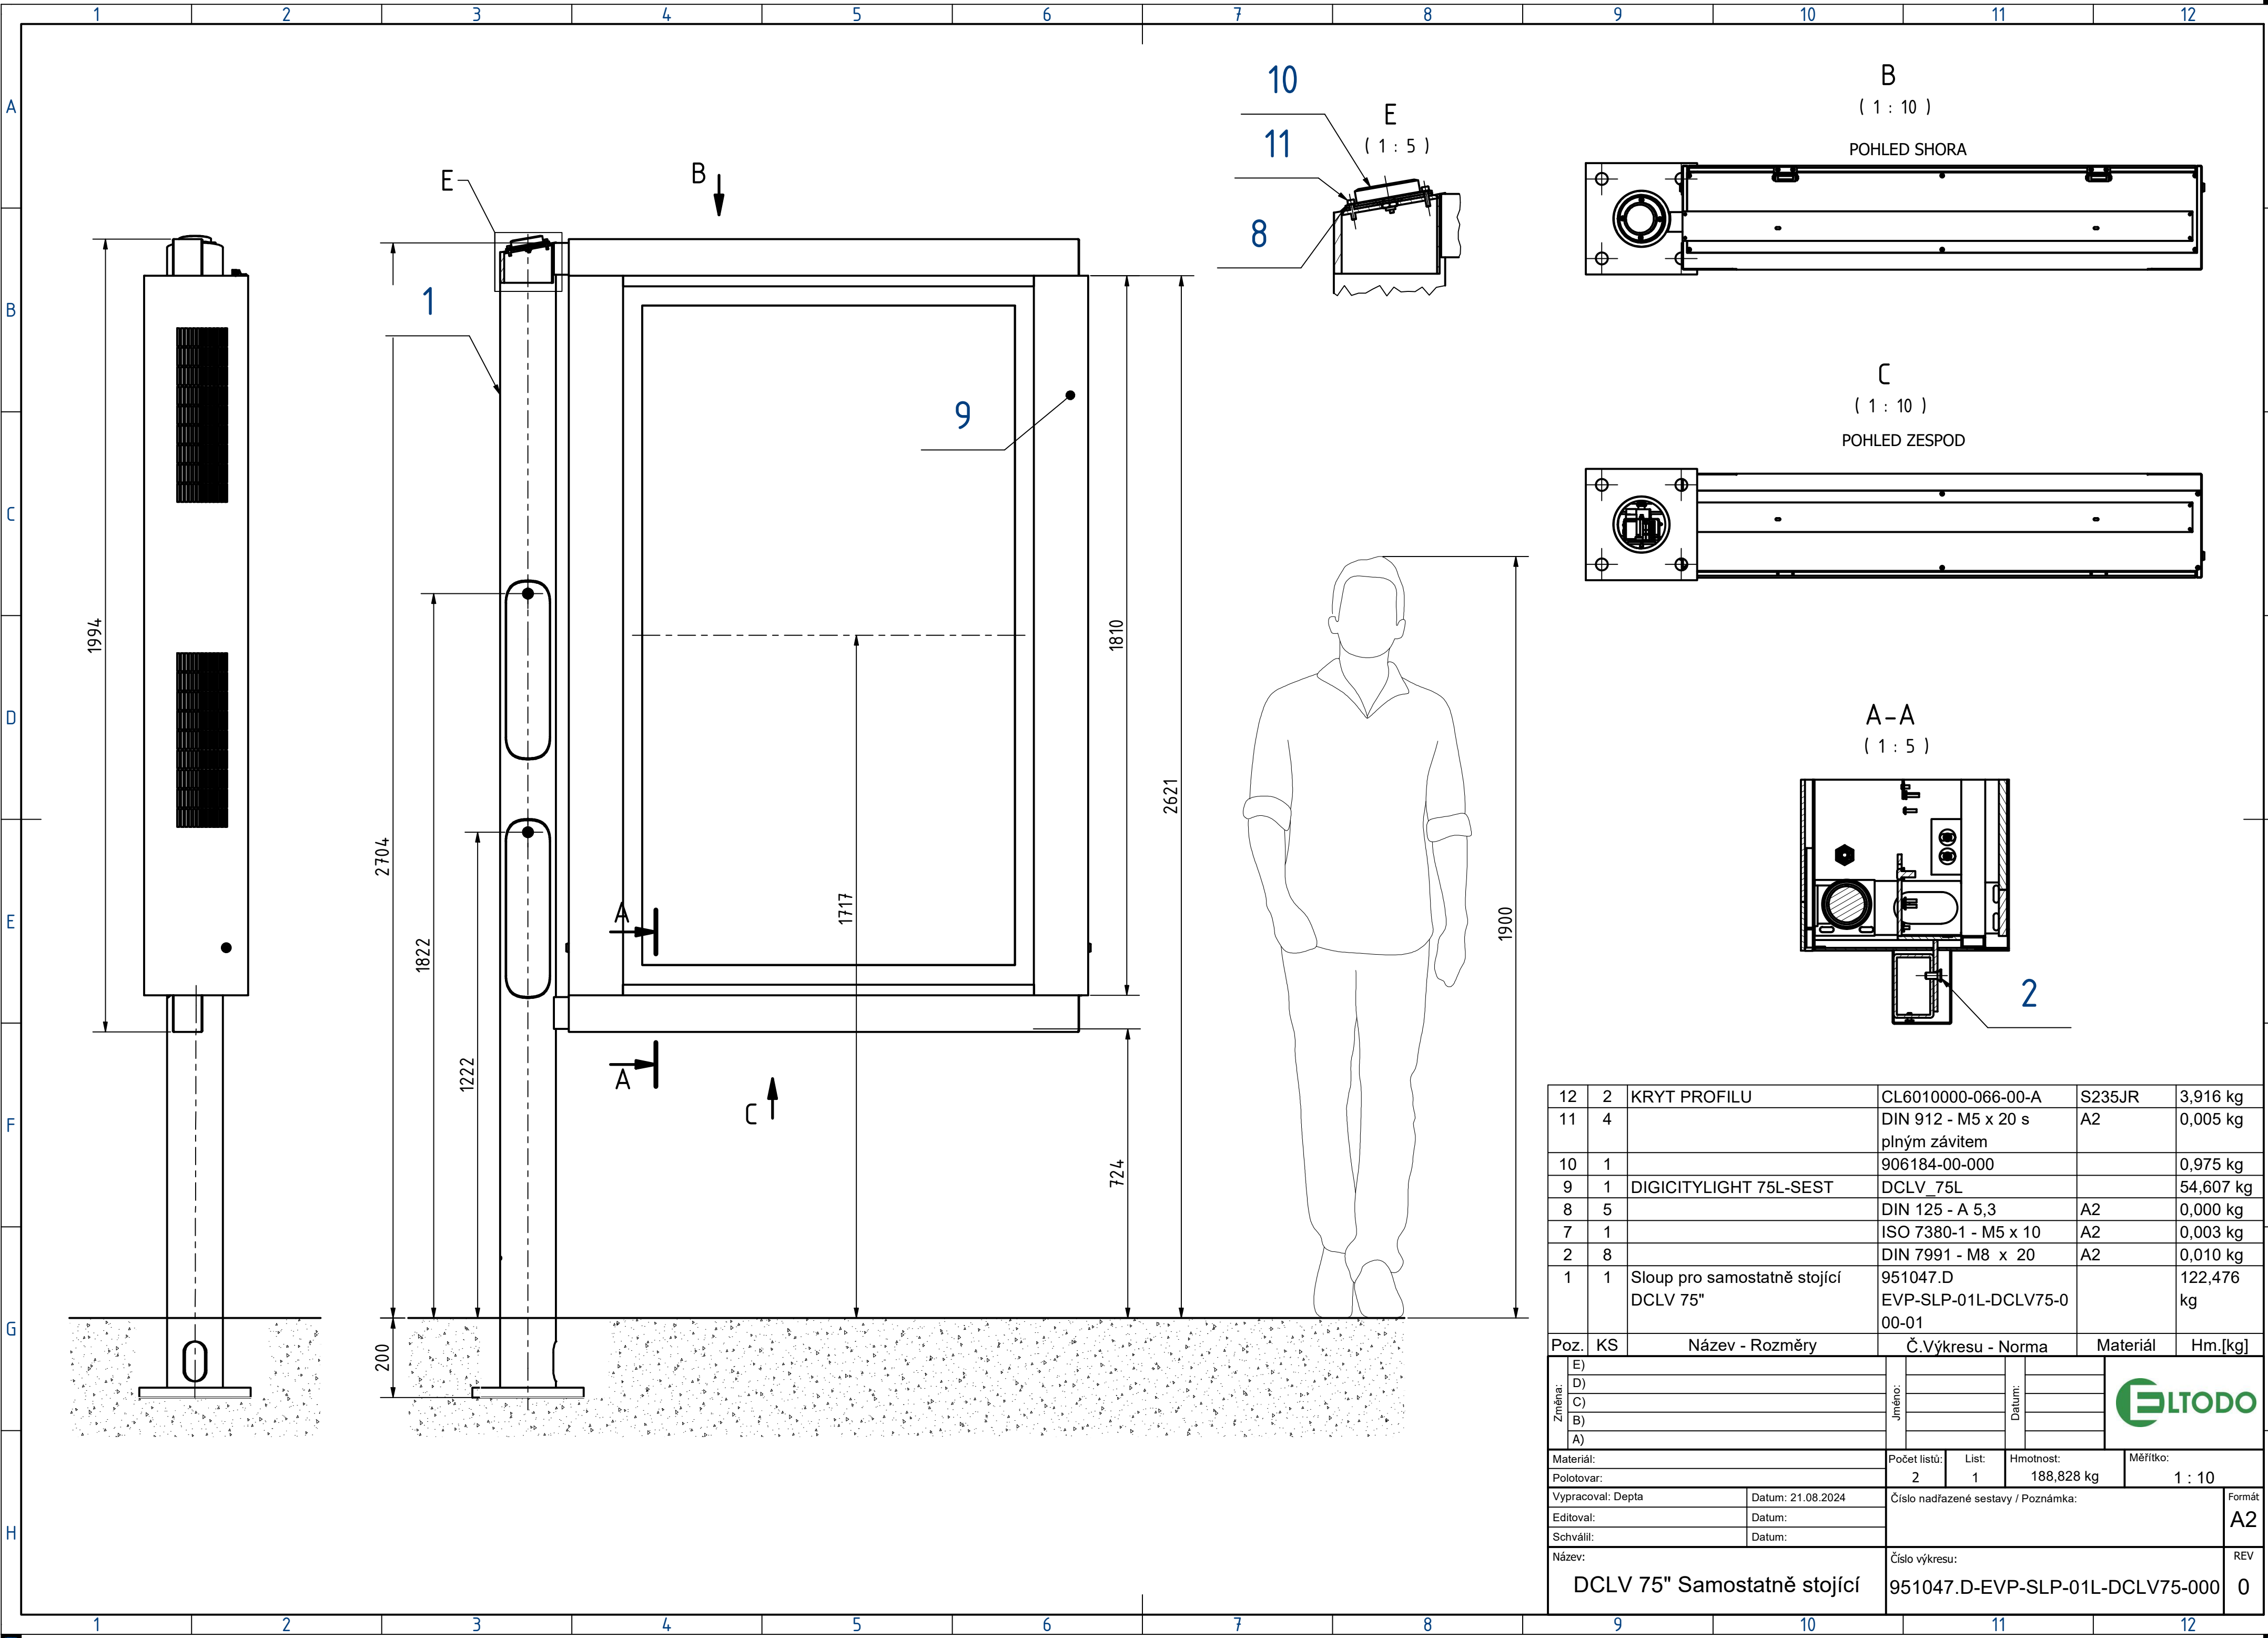




|                             |    |                                          |                                           |                   |               |
|-----------------------------|----|------------------------------------------|-------------------------------------------|-------------------|---------------|
| 12                          | 2  | KRYT PROFILU                             | CL6010000-066-00-A                        | S235JR            | 3,916 kg      |
| 11                          | 4  |                                          | DIN 912 - M5 x 20 s<br>plným závitem      | A2                | 0,005 kg      |
| 10                          | 1  |                                          | 906184-00-000                             |                   | 0,975 kg      |
| 9                           | 1  | DIGICITYLIGHT 75L-SEST                   | DCLV_75L                                  |                   | 54,607 kg     |
| 8                           | 5  |                                          | DIN 125 - A 5,3                           | A2                | 0,000 kg      |
| 7                           | 1  |                                          | ISO 7380-1 - M5 x 10                      | A2                | 0,003 kg      |
| 2                           | 8  |                                          | DIN 7991 - M8 x 20                        | A2                | 0,010 kg      |
| 1                           | 1  | Sloup pro samostatně stojící<br>DCLV 75" | 951047.D<br>EVP-SLP-01L-DCLV75-0<br>00-01 |                   | 122,476<br>kg |
| Poz.                        | KS | Název - Rozměry                          |                                           | Č.Výkresu - Norma | Hm.[kg]       |
| Změna:                      |    | E)                                       |                                           | Jméno:            |               |
|                             |    | D)                                       |                                           | Datum:            |               |
|                             |    | C)                                       |                                           |                   |               |
|                             |    | B)                                       |                                           |                   |               |
|                             |    | A)                                       |                                           |                   |               |
| Materiál:                   |    |                                          | Počet listů:                              | List:             | Hmotnost:     |
| Polotovár:                  |    |                                          | 2                                         | 1                 | 188,828 kg    |
| Vypracoval: Depla           |    |                                          | Datum: 21.08.2024                         |                   |               |
| Editoval:                   |    |                                          | Datum:                                    |                   |               |
| Schválil:                   |    |                                          | Datum:                                    |                   |               |
| Název:                      |    |                                          | Číslo výkresu:                            |                   |               |
| DCLV 75" Samostatně stojící |    |                                          | 951047.D-EVP-SLP-01L-DCLV75-000           |                   |               |
|                             |    |                                          | Formát                                    |                   |               |
|                             |    |                                          | A2                                        |                   |               |
|                             |    |                                          | REV                                       |                   |               |
|                             |    |                                          | 0                                         |                   |               |

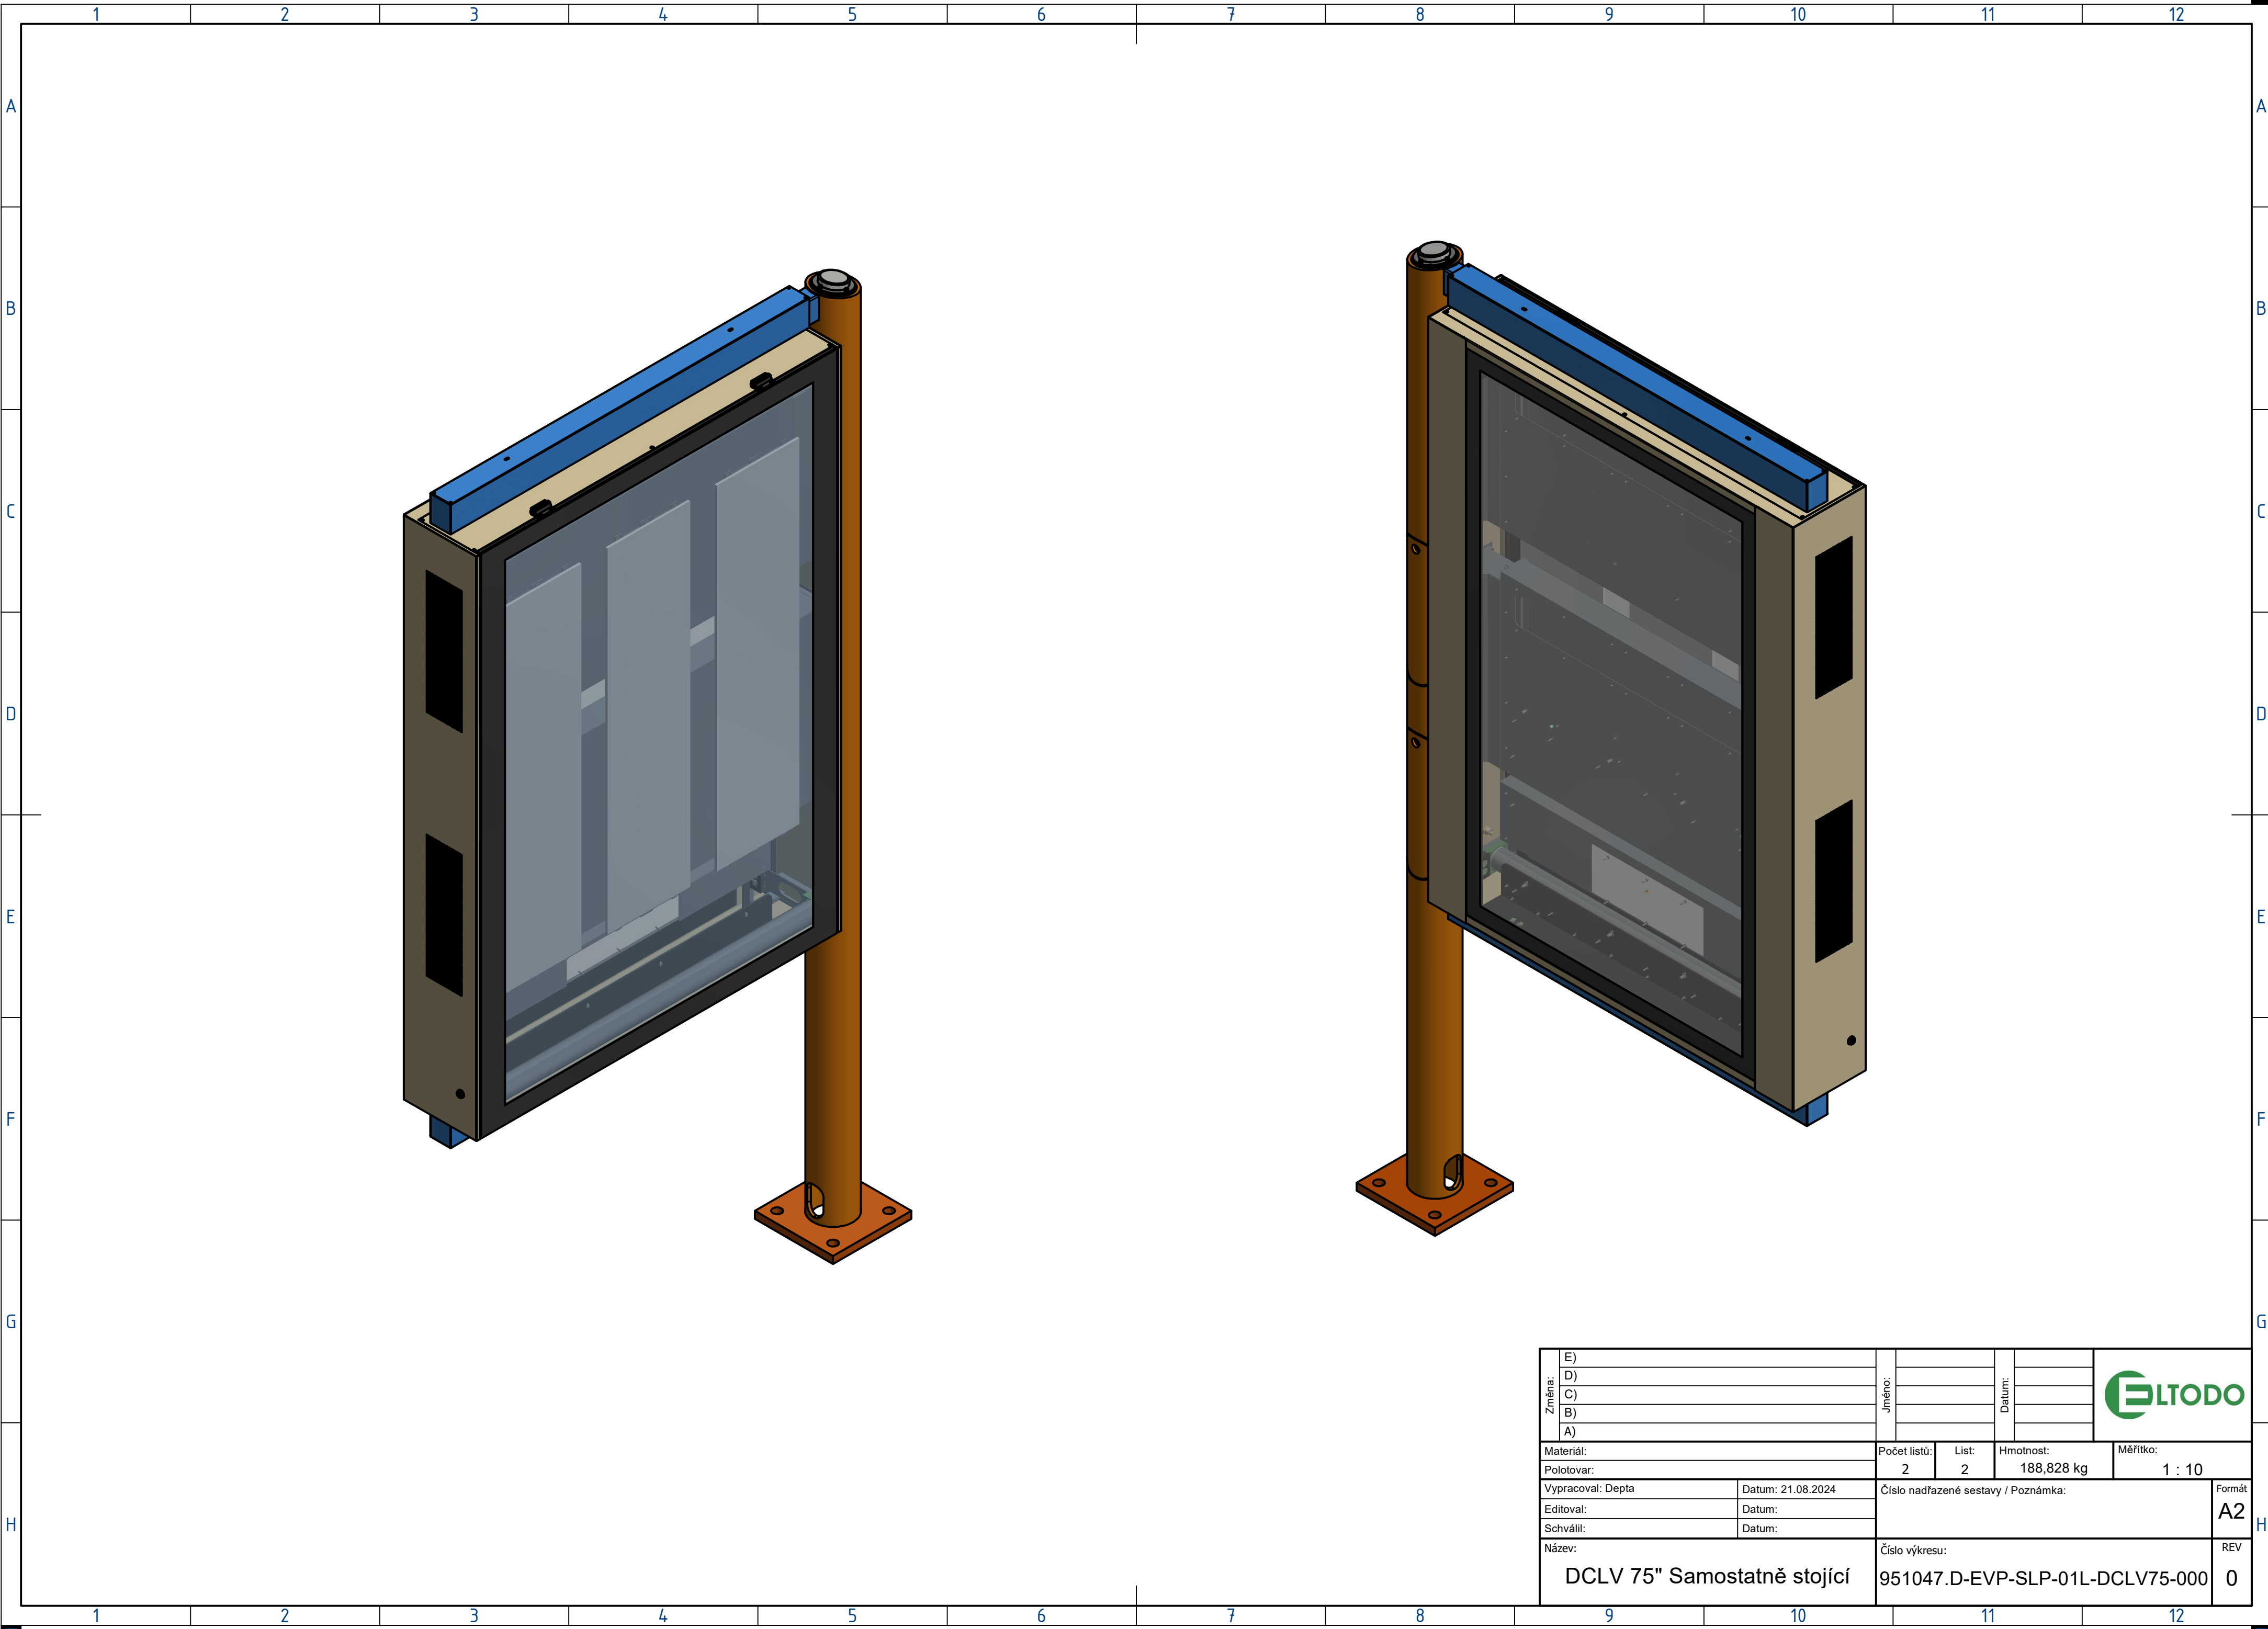

|                             |     |                   |                                     |       |            |          |                                                                                       |
|-----------------------------|-----|-------------------|-------------------------------------|-------|------------|----------|---------------------------------------------------------------------------------------|
| Změna:                      | (E) |                   | Jméno:                              |       | Datum:     |          |  |
|                             | (D) |                   |                                     |       |            |          |                                                                                       |
|                             | (C) |                   |                                     |       |            |          |                                                                                       |
|                             | (B) |                   |                                     |       |            |          |                                                                                       |
|                             | (A) |                   |                                     |       |            |          |                                                                                       |
| Materiál:                   |     |                   | Počet listů:                        | List: | Hmotnost:  | Měřítko: |                                                                                       |
| Polotovár:                  |     |                   | 2                                   | 2     | 188,828 kg | 1 : 10   |                                                                                       |
| Vypracoval: Depta           |     | Datum: 21.08.2024 | Číslo nadřazené sestavy / Poznámka: |       |            |          | Formát<br>A2                                                                          |
| Editoval:                   |     | Datum:            |                                     |       |            |          |                                                                                       |
| Schválil:                   |     | Datum:            |                                     |       |            |          |                                                                                       |
| Název:                      |     |                   | Číslo výkresu:                      |       |            |          | REV                                                                                   |
| DCLV 75" Samostatně stojící |     |                   | 951047.D-EVP-SLP-01L-DCLV75-000     |       |            |          | 0                                                                                     |

## **SAMOSTATNÝ SLOUP PRO DCLV85“**



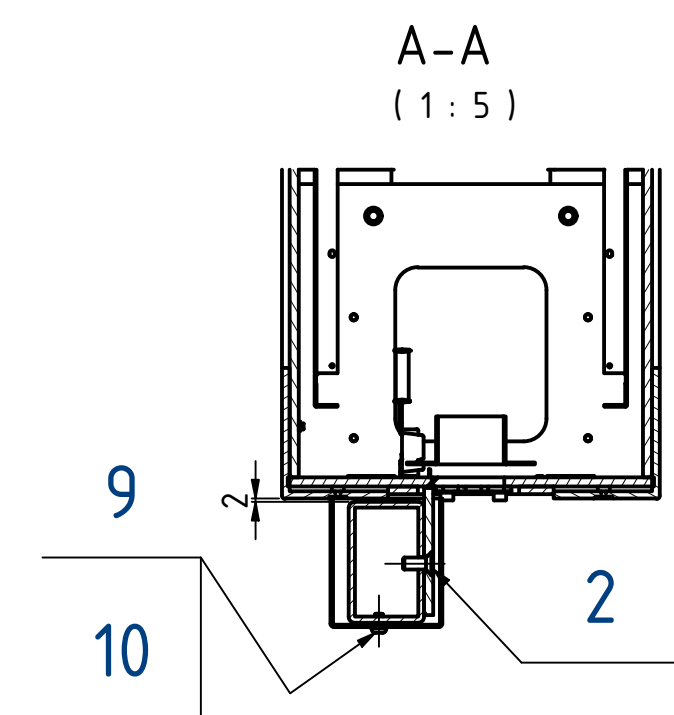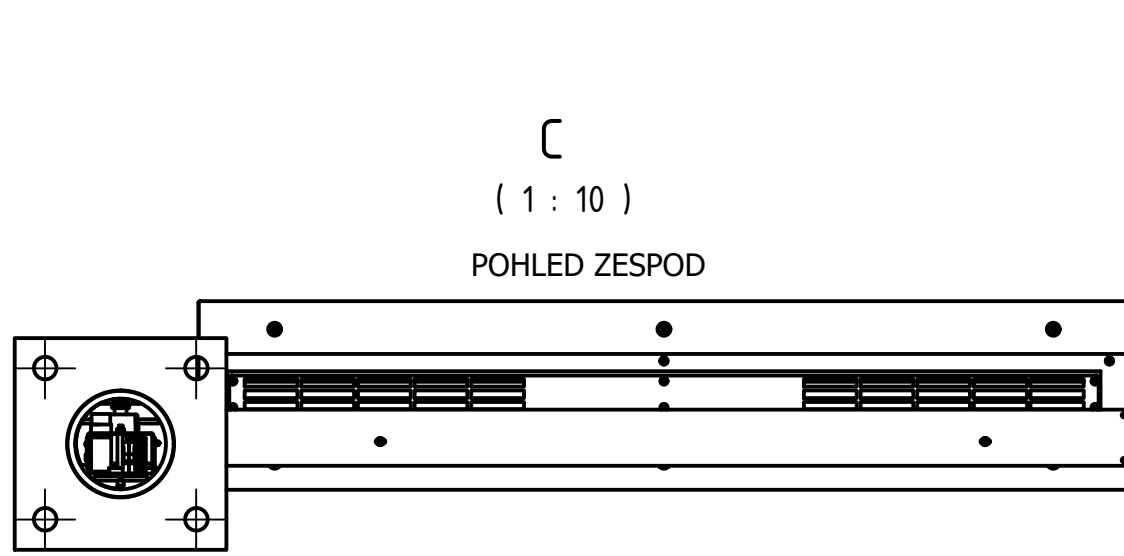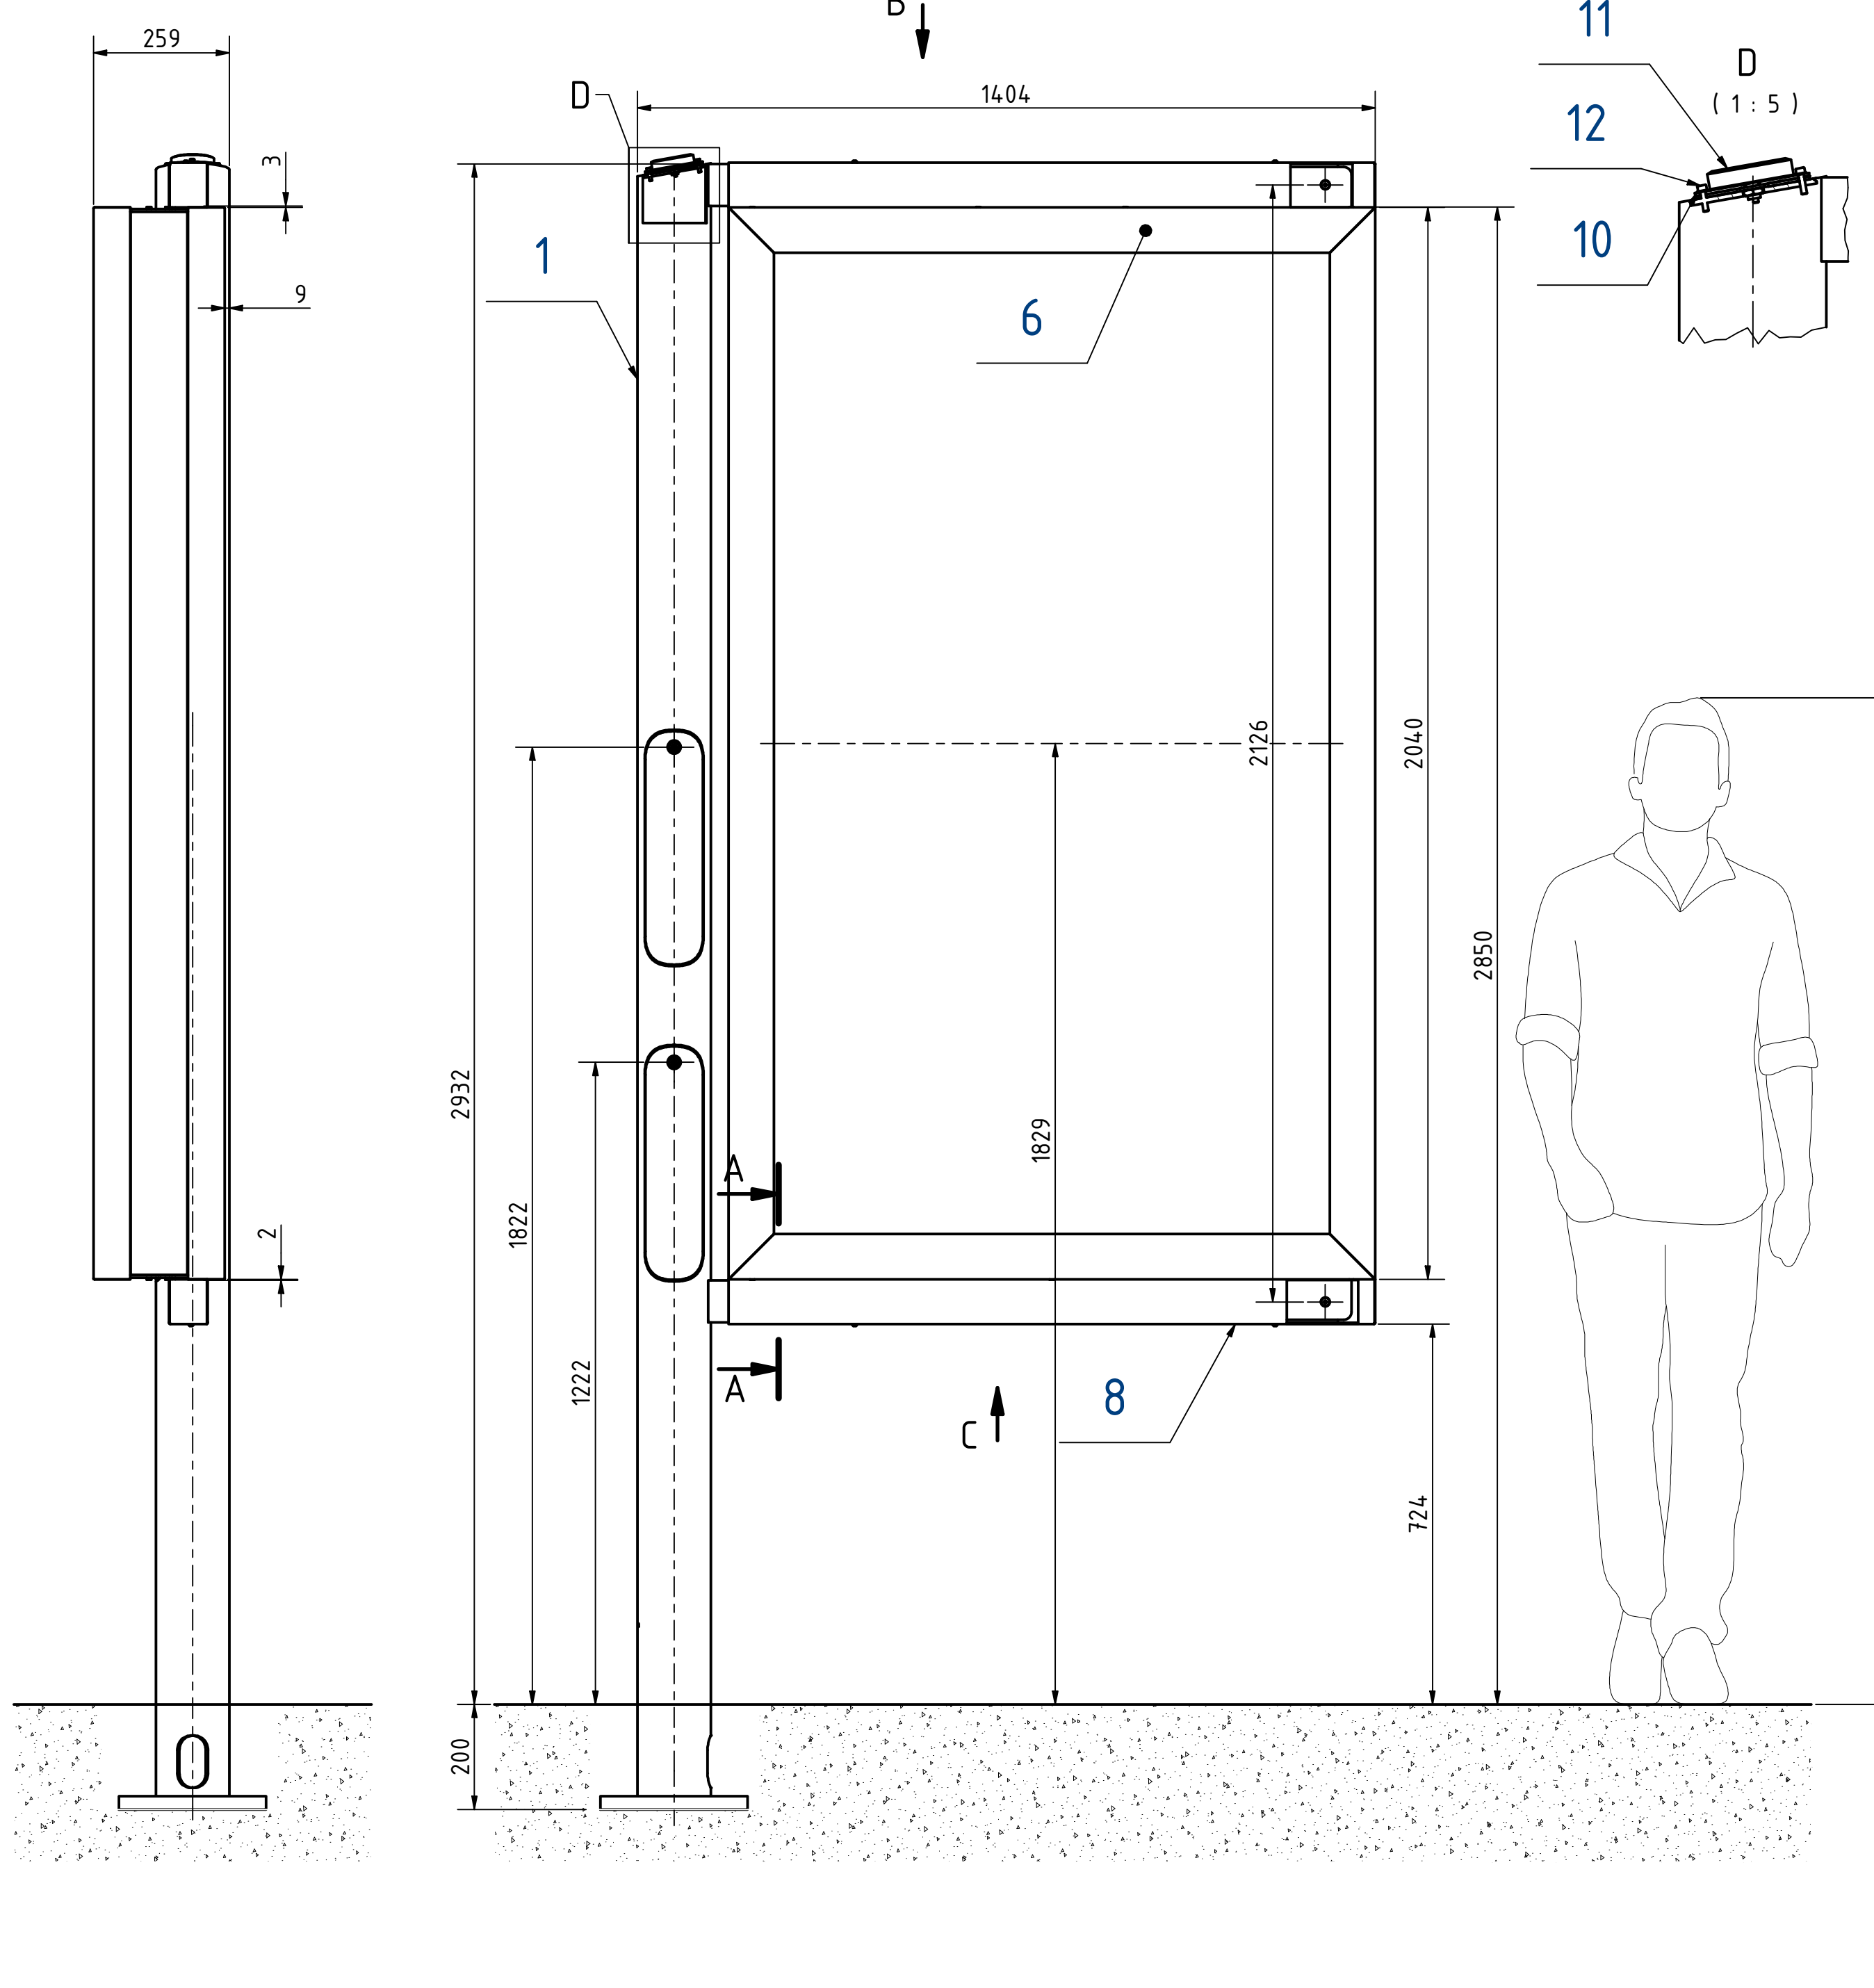

|                             |    |                                          |                                           |               |               |                                                                                       |              |
|-----------------------------|----|------------------------------------------|-------------------------------------------|---------------|---------------|---------------------------------------------------------------------------------------|--------------|
| 12                          | 4  |                                          | DIN 912 - M5 x 20 s<br>plným závitem      | A2            | 0,005 kg      |                                                                                       |              |
| 11                          | 1  |                                          | 906184-00-000                             |               | 0,975 kg      |                                                                                       |              |
| 10                          | 8  |                                          | DIN 125 - A 5,3                           | A2            | 0,000 kg      |                                                                                       |              |
| 9                           | 4  |                                          | ISO 7380-1 - M5 x 10                      | A2            | 0,003 kg      |                                                                                       |              |
| 8                           | 2  | KRYT PROFILU DCLV 85"                    | 951047.C-2002                             | EN AW<br>6060 | 1,216 kg      |                                                                                       |              |
| 6                           | 1  | Obklad CLV OH85D                         | 702225-00-000_A                           |               | 428,853<br>kg |                                                                                       |              |
| 2                           | 8  |                                          | DIN 7991 - M8 x 20                        | A2            | 0,010 kg      |                                                                                       |              |
| 1                           | 1  | Sloup pro samostatně stojící<br>DCLV 85" | 951047.C<br>EVP-SLP-01L-DCLV85-0<br>00-01 |               | 129,707<br>kg |                                                                                       |              |
| Poz.                        | KS | Název - Rozměry                          | Č. Výkresu - Norma                        | Materiál      | Hm.[kg]       |                                                                                       |              |
| Změna:                      | E) |                                          | Jméno:                                    |               | Datum:        |  |              |
|                             | D) |                                          |                                           |               |               |                                                                                       |              |
|                             | C) |                                          |                                           |               |               |                                                                                       |              |
|                             | B) |                                          |                                           |               |               |                                                                                       |              |
|                             | A) |                                          |                                           |               |               |                                                                                       |              |
| Materiál:                   |    | Počet listů:                             | List:                                     | Hmotnost:     | Měřítka:      |                                                                                       |              |
| Položtovar:                 |    | 1                                        | 1                                         | 564,916 kg    | 1 : 10        |                                                                                       |              |
| Vypracoval: Depta           |    | Datum: 16.06.2024                        |                                           |               |               | Číslo nadřazené sestavy / Poznámka:                                                   | Formát<br>A2 |
| Editoval:                   |    | Datum:                                   |                                           |               |               |                                                                                       |              |
| Schválil:                   |    | Datum:                                   |                                           |               |               |                                                                                       |              |
| Název:                      |    | Číslo výkresu:                           |                                           |               |               | REV                                                                                   |              |
| DCLV 85" Samostatně stojící |    | 951047.C<br>EVP-SLP-01L-DCLV85-000       |                                           |               |               | 0                                                                                     |              |