

Dodatek č.2

ke smlouvě o umístění zařízení č.NE/17/Nep./2001 uzavřené mezi níže uvedenými smluvními stranami dne 2.3.2000, jejímž předmětem je umístění zařízení v objektu Školícího střediska České pošty,s.p. v Rožnově pod Radhoštěm.

Česká pošta, s.p., Praha 3, Olšanská 38/9

odštěpný závod Severní Morava

Poštovní 1368/20, 728 60 Ostrava

IČO : 47114983 - DIČ : 003 - 47114983

Zastoupen : Ing. Václavem Veselým, vedoucím odštěpného závodu Severní Morava
(dále jen ČP)

a

INTERNEXT 2000, s.r.o.

Huslenky č.70, 756 02 Huslenky

IČO: 25352288 – DIČ: 403-25352288

Zastoupen : Pavel Trlík, jednatel společnosti
(dále jen INTERNEXT)

Výše uvedené smluvní strany se níže uvedeného dne, měsíce a roku dohodly na těchto
změnách smlouvy:

1. Dosavadní text článku II. odstavec 2.2. se ruší a nahrazuje tímto textem novým :

2.2. Na základě předchozího souhlasu ČP zřídil INTERNEXT v budově BEZDRATOVÝ PŘÍSTUPOVÝ BOD – WaveACCESS NET a na střechu budovy vztýčil stožár s anténami (dále jen „ zařízení „), a to v místech a v rozsahu, jak je zakresleno v dále uvedené dokumentaci ELIATEL s.r.o. č. zak. S 181199 z 5.12.2001, která je přílohou tohoto dodatku smlouvy:

- Situační schéma instalace příloha č.1
- Elektrické schéma napájení příloha č.2

2. Dosavadní text článku IV. odstavec 4.1. se ruší a nahrazuje tímto textem novým :

4.1. Úplata byla stanovena dohodou smluvních stran a za užívání budovy v rozsahu, jak je zakresleno v přílohách č. 1, 2, 3 této smlouvy činí:

30 000,- Kč/rok + 1 500,- Kč 5% DPH	7 500,- Kč/čtvrtletí 375,- Kč 5% DPH
31 500,- Kč celkem/rok	7 875,- Kč/čtvrtletí

3. Dosavadní text článku IV. odstavec 4.2. se ruší a nahrazuje tímto textem novým :

4.2. **INTERNEXT** se zavazuje sjednanou úplatu platit v termínech a výši podle splátkových kalendářů, které na každý kalendářní rok vystaví ČP. Splátkové kalendáře jsou zároveň daňovými doklady. Placeno bude převodem z účtu **INTERNEXTu** na účet ČP uvedený ve splátkovém kalendáři, a to ve čtvrtletních splátkách ve výši **7 875,- Kč**, vždy nejpozději **do 5. dne prvního měsíce kalendářního čtvrtletí**, na celé toto čtvrtletí dopředu. Přesná data splatnosti budou uvedena vždy ve splátkových kalendářích. Za den zaplacení je považován den připsání částky na účet ČP.

Navýšení úplaty, dle dohody obou stran bude od II. čtvrtletí 2002 (viz zápis z jednání ze dne 26.3.2002). Vzhledem k tomu, že **INTERNEXT** již zaplatil k datu 5.4.2002 částku 6 693,75 Kč za II. čtvrtletí roku 2002, obě strany se dohodly na doúčtování částky za toto období ve výši rozdílu, která činí **1 181,25 Kč**.

Pro případ prodloužení s platbou úplaty se sjednává smluvní úrok z prodlení ve výši 0,05% z dlužné částky za každý započatý den prodlení. Při prodlení delším než 30 dnů má ČP právo po předchozím písemném upozornění odstoupit od smlouvy a **INTERNEXT** má pak povinnost do 60 dnů, počítáno ode dne doručení odstoupení, pronajaté prostory a další části budovy vyklidit a předat je zpět ČP.

Ostatní části smlouvy nejsou tímto dodatkem dotčeny.

Smlouva ve znění tohoto dodatku nabývá účinnosti 1.4. 2002 za předpokladu, že dodatek podepíší shora uvedení zástupci obou smluvních stran.


V Ostravě dne : 29.3.2002

Za


Ing. Václav Veselý, vedoucí o.z.
Česká pošta, s. p.
odštěpný závod Severní Morava
Poštovní 1363/20, 728 60 Ostrava
- A -

Pavel Trlík, jednatel

 **Internext**
internext 2000, s.r.o.
Palackého 186, Václav 755 61
DIČ: 493-28362288

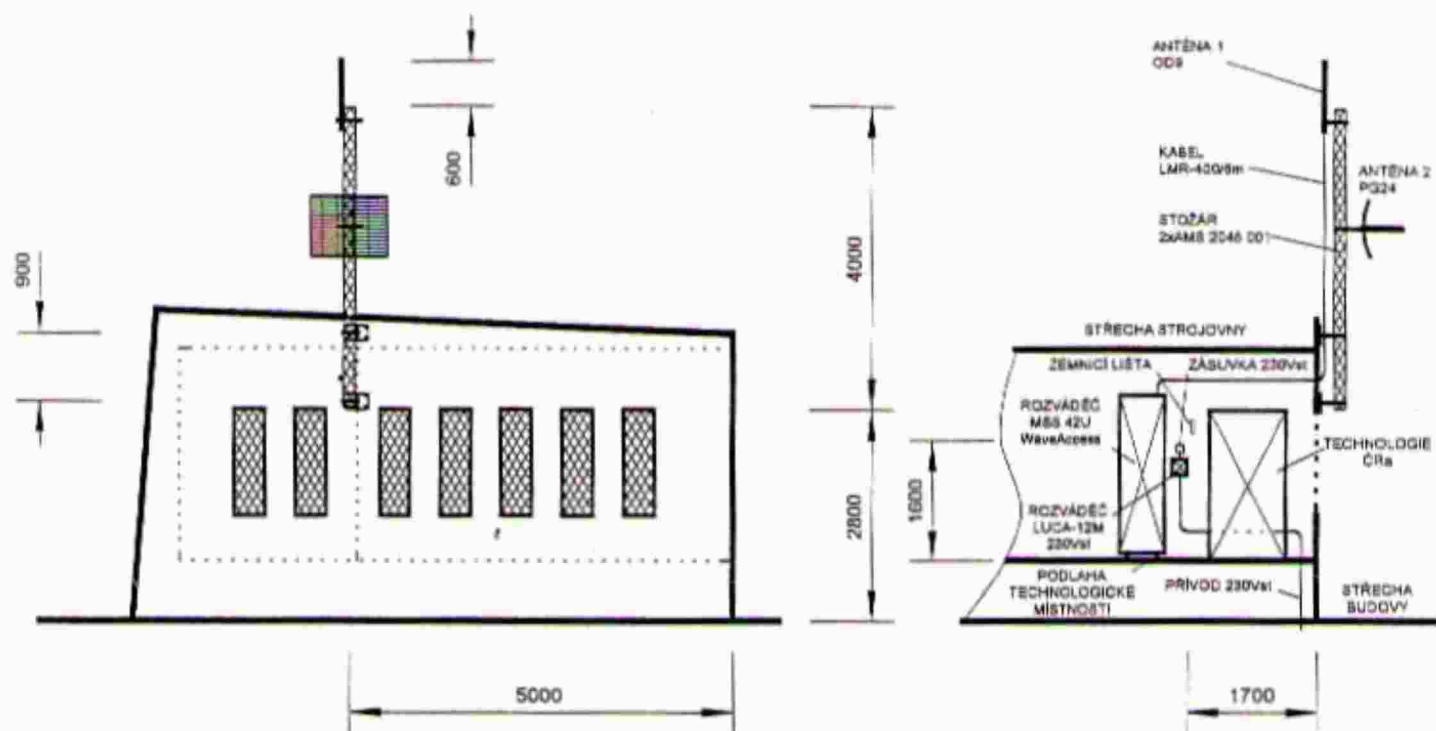


Bokorys

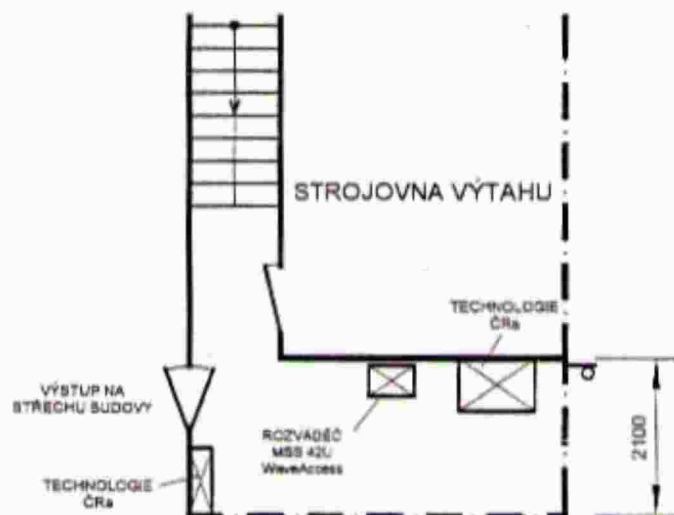

Půdorys

ELIATEL s.r.o. 612 00 BRNO, Purkyňova 45

vypracoval Ing. Petr Mikovec	schválil Ing. Lubomír Klimeš
investor INTERNEXT 2000 s.r.o.	č. zak. S 181199
akce BEZDRÁTOVÝ PŘÍSTUPOVÝ BOD WaveACCESS NET	datum 5.12.2001
objekt ČESKÁ POŠTA, Rožnov p. Radhoštěm	formát A4
obsah výkres Situační schéma instalace	měřítko 1:100
	výkres pozn.

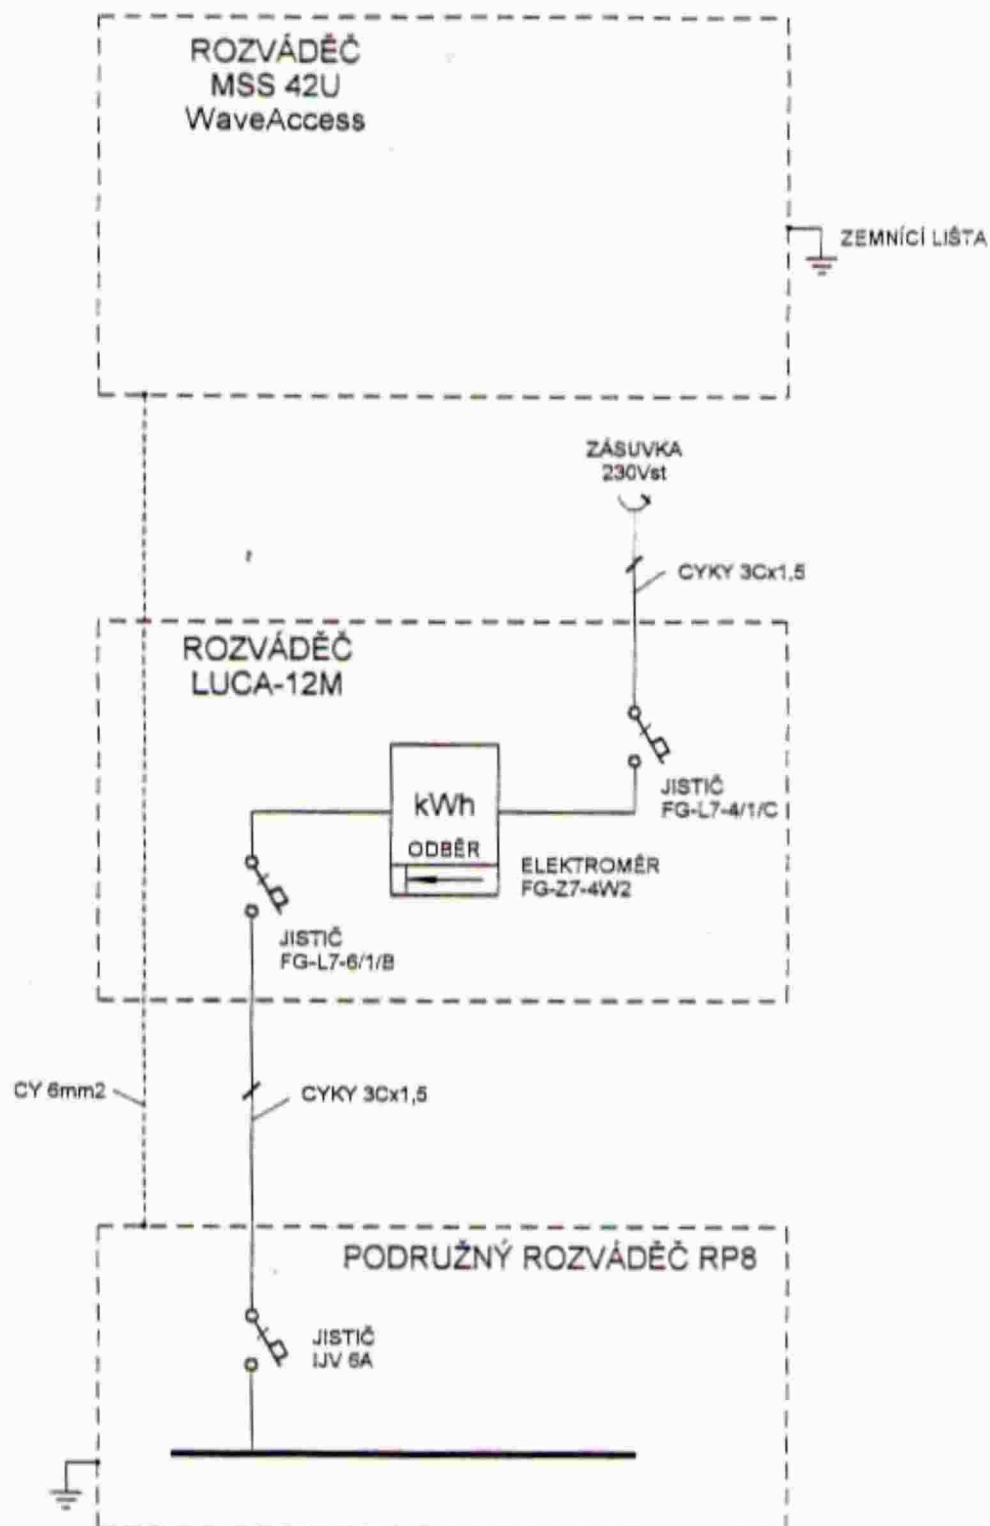

ELIATEL s.r.o.

612 00 BRNO, Purkyňova 45

vypracoval Ing. Petr Mikovec	schválil Ing. Lubomír Klimeš
investor INTERNEXT 2000 s.r.o.	č. zak. S 181199
akce BEZDRÁTOVÝ PŘÍSTUPOVÝ BOD WaveACCESS NET	datum 5.12.2001
objekt ČESKÁ POŠTA, Rožnov p. Radhoštěm	formát A4
obsah výkres Elektrické schéma napájení	měřitko
	výkres
	pozn.