




měř: 1 : 100 000

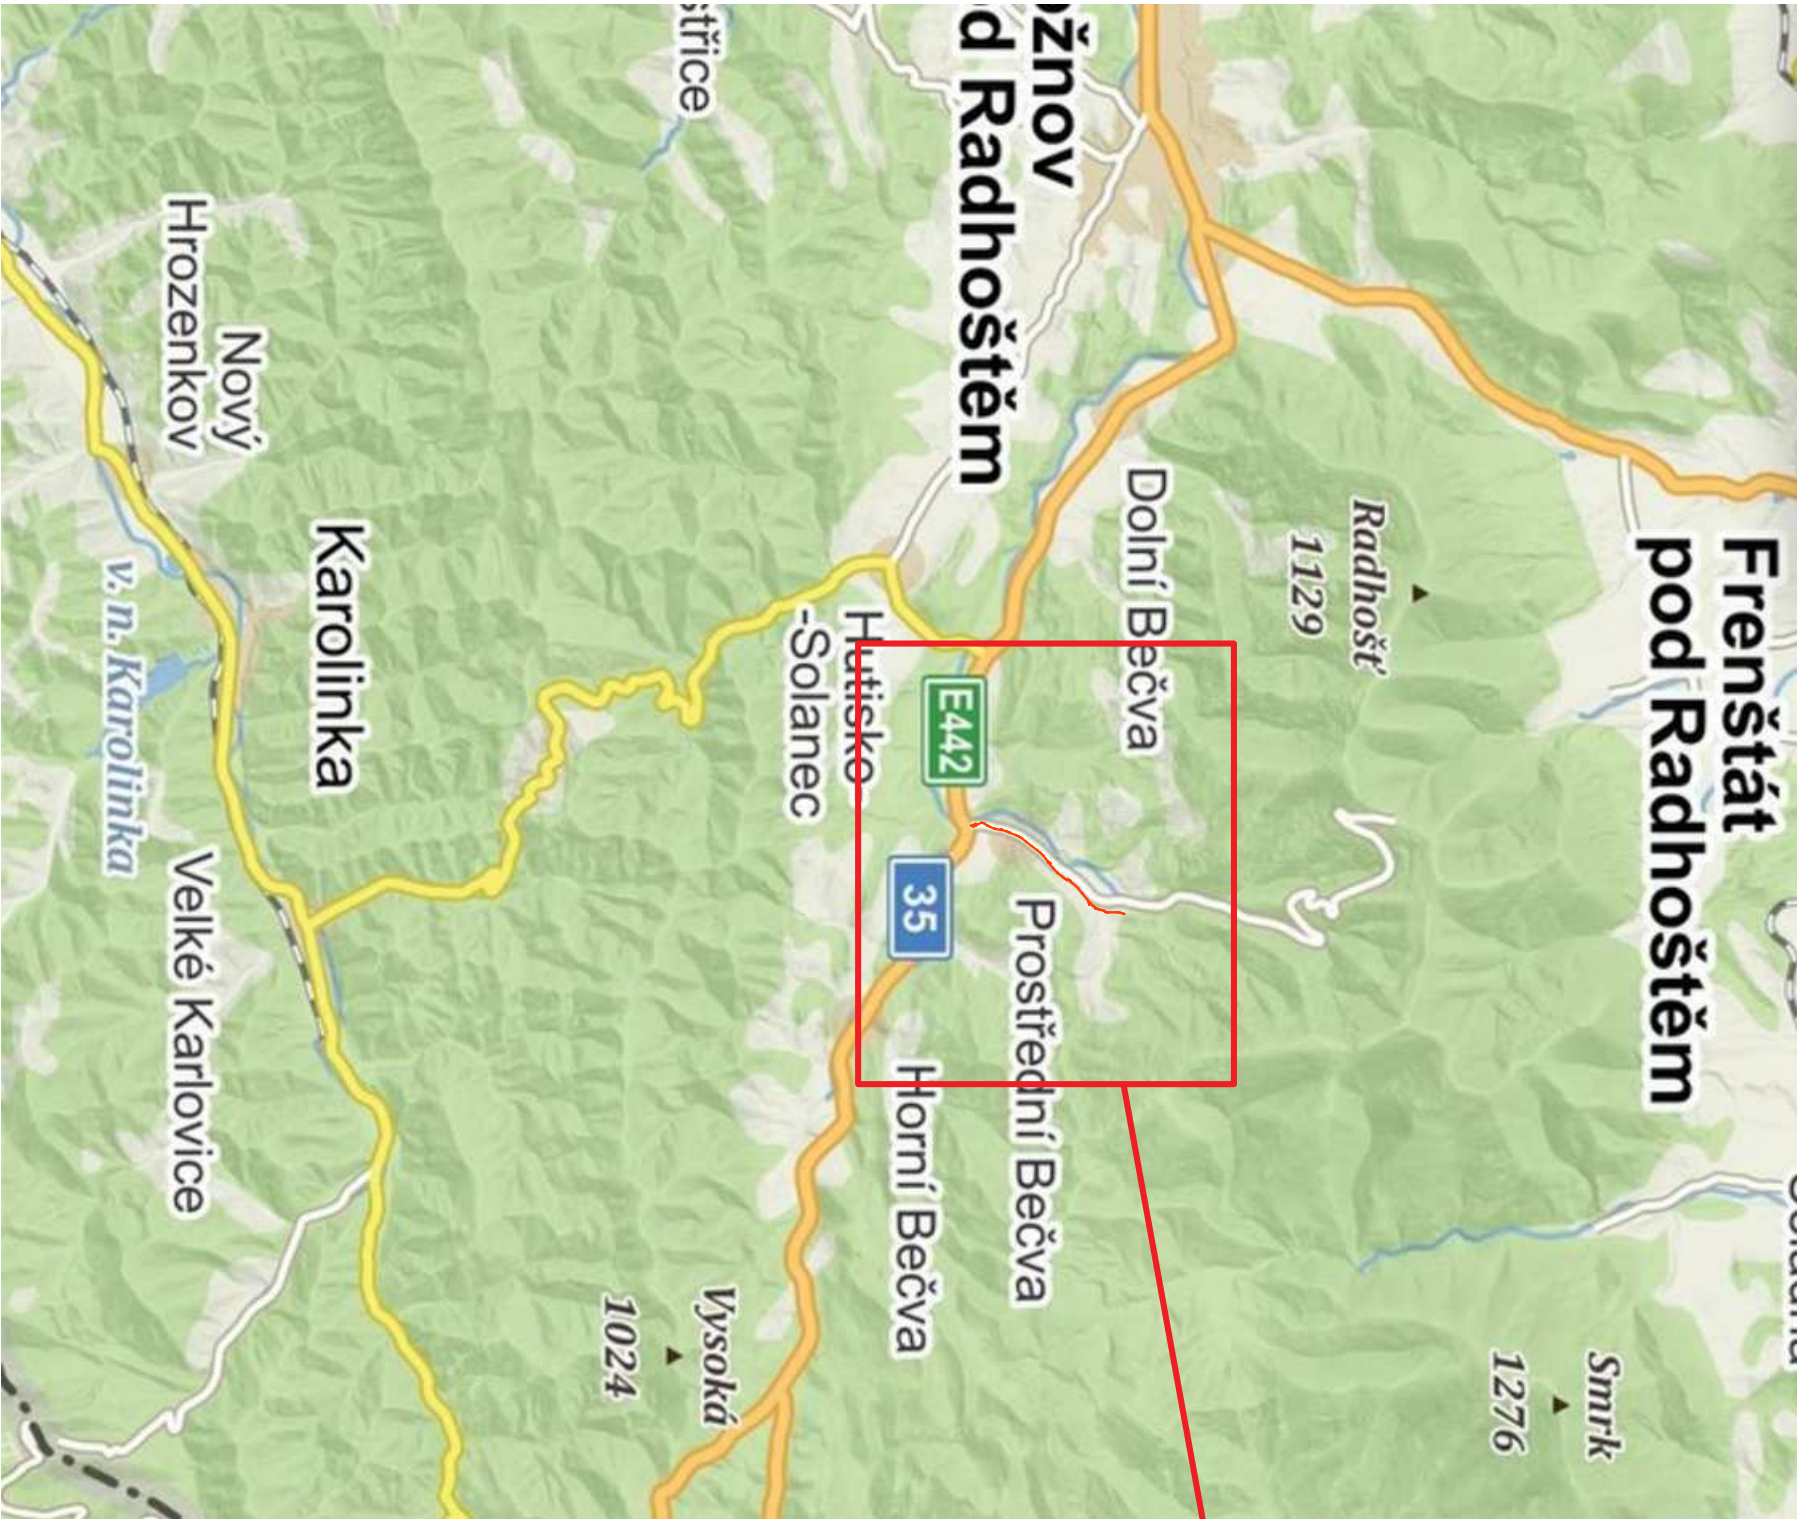

měř: 1 : 20 000

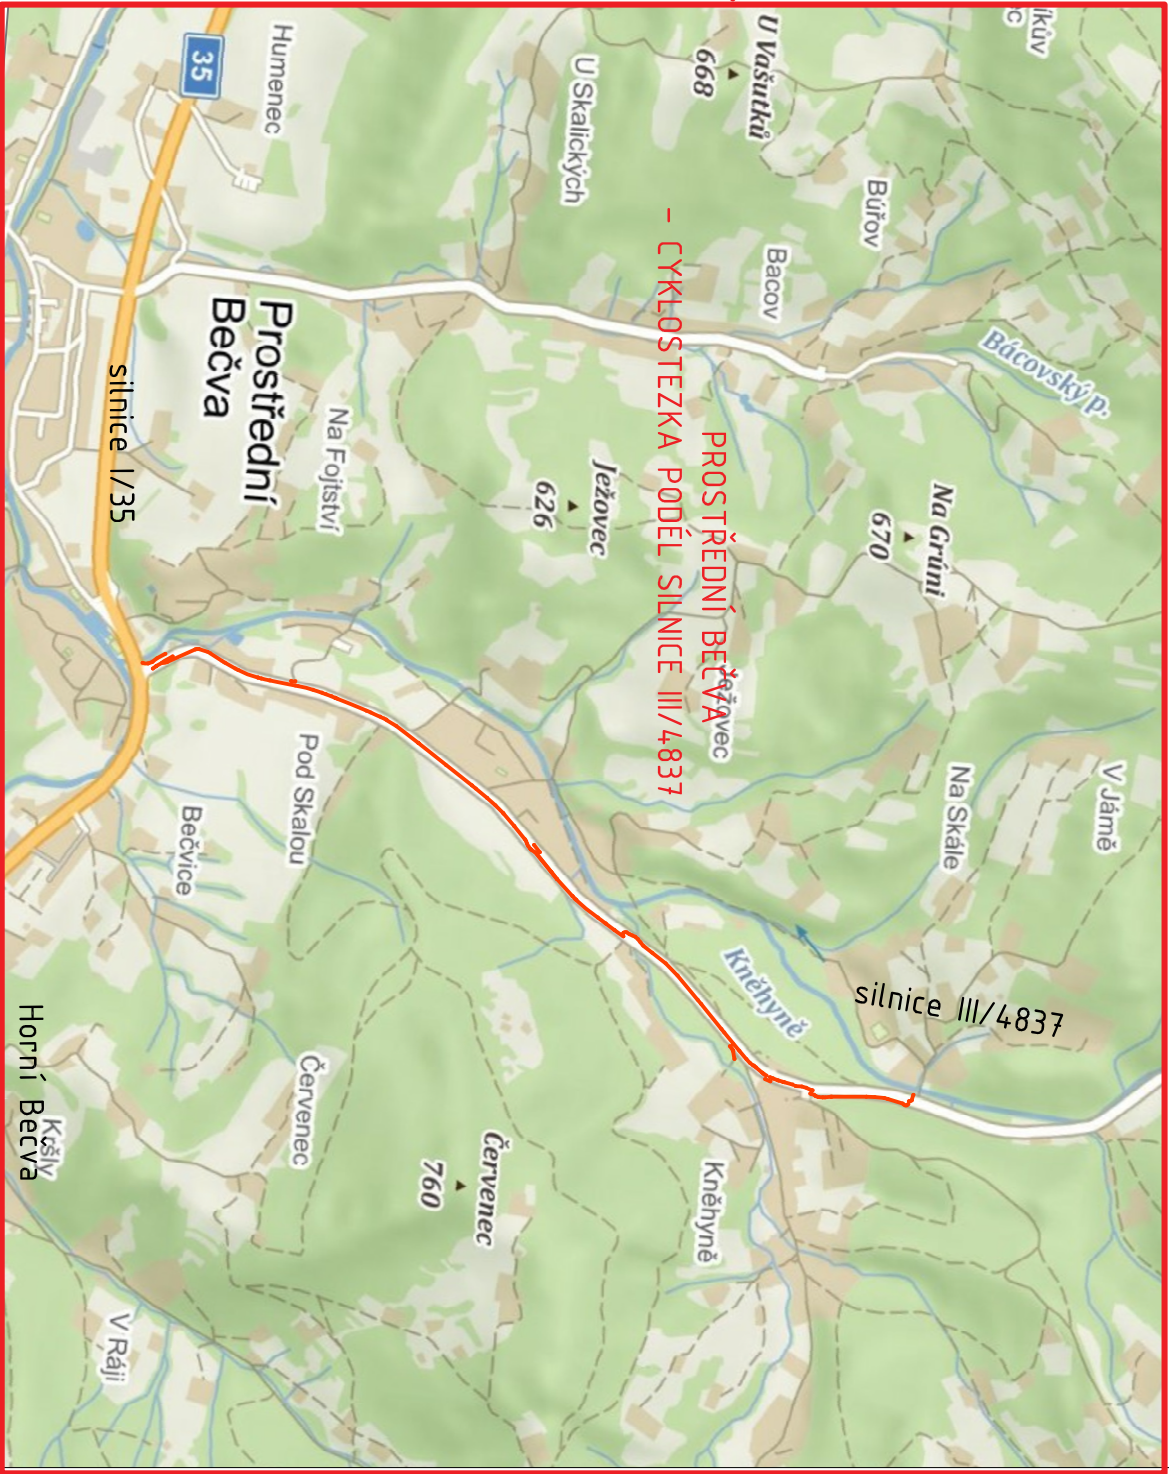

REVIZE 21.09.2023

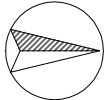

Zodpovědný projektant :		Vypracoval :		Jaroslav Kunetek s.r.o	
Ing.arch. Jaroslav Kunetek		Ing. Milan Koňář		Dolní konec 172, Velířková	
		Jaroslav Koňářík		763 14 Zlín	
Okres : Vsetín		Místo : Prostřední Bečva		IČ: 057 15 105	
Investor : Obec Prostřední Bečva, 756 56 Prostřední Bečva č.p. 272		Stupeň : DPS		Datum : 08/2023	
Akce : PROSTŘEDNÍ BEČVA		Měřítko : 1:20 000		Formát : A3	
- CYKLOSTEZKA PODÉL SILNICE III/4837		Číslo výkresu :		C01	
Název výkresu: CELKOVÁ SITUACE STAVBY					