




ŘEZ AA (1:500)

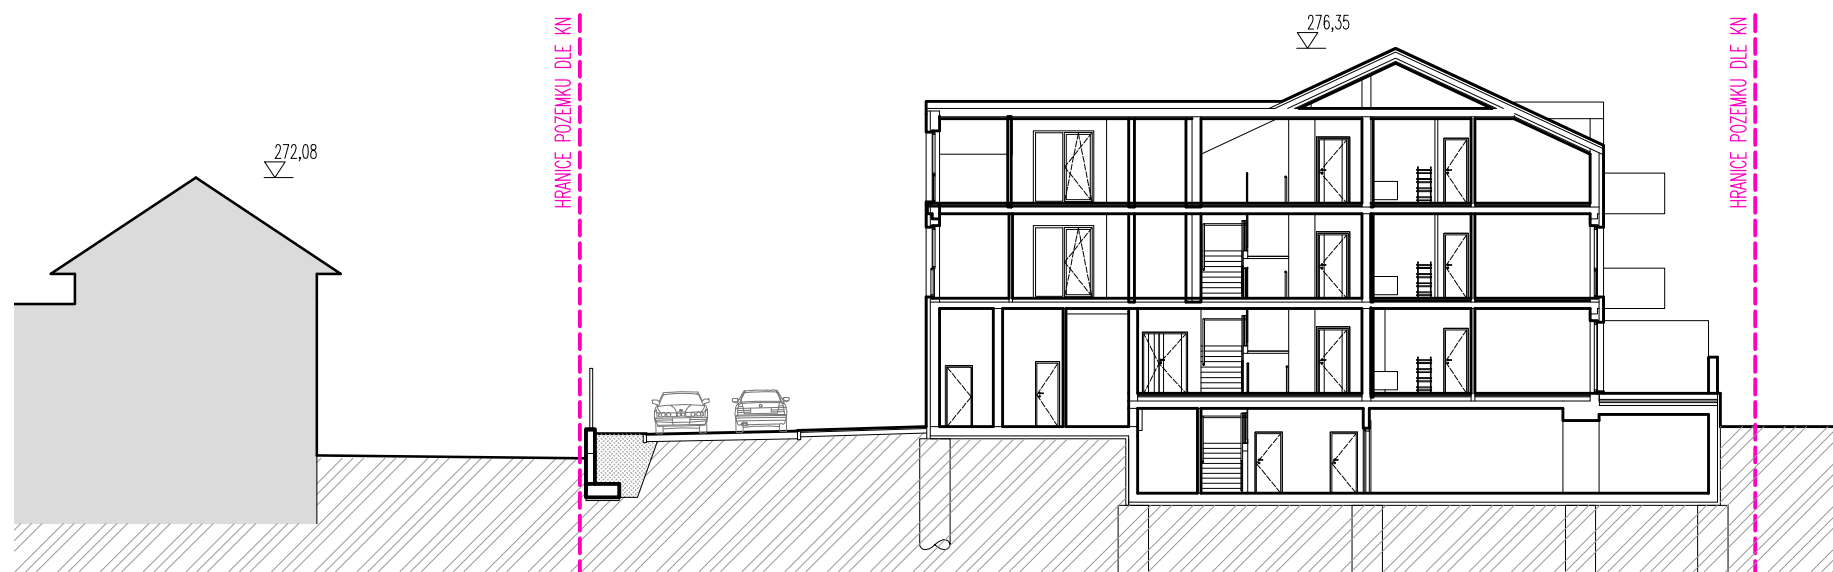

ŘEZ BB (1:250)

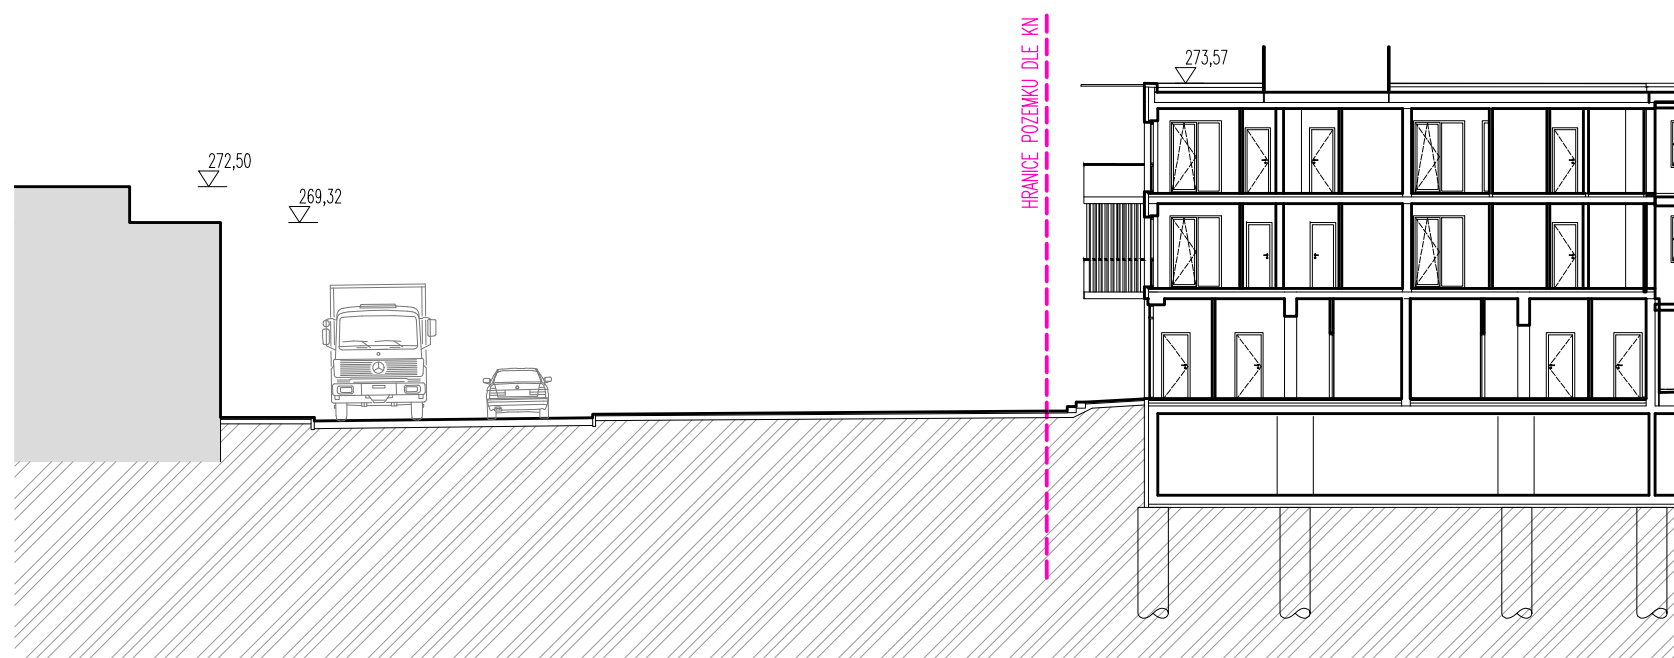

ŘEZ CC (1:250)

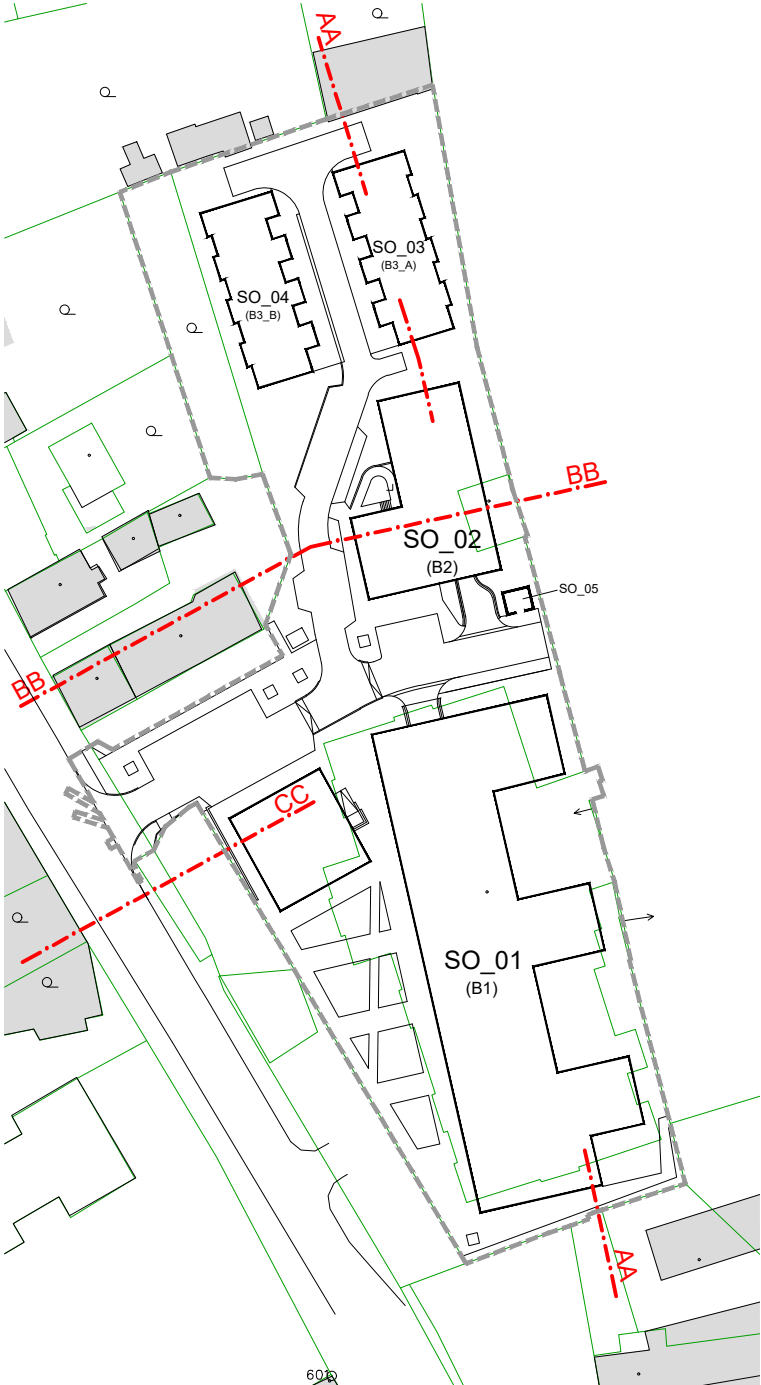

SCHEMA

- REV1 11/2020
- Redukce počtu rodinných řadových domů,
 - Úprava polohy opěrných stěn na základě geodetického doměření
 - Část dopravní – úprava sklonových poměrů vzorových příčných řezů, doplnění dopravního značení v garážích
 - zpracování připomínek investorů
- REV2 12/2020
- Souhrnná technická zpráva – doplnění části POV, doplnění výškové analýzy a souladu s územním plánem, doplnění přílohy P3-výpočet dopravy v křižce, doplnění pozemků přímo sousedících s výstavbou
 - doplnění křížkových vzdáleností do situací
 - zpracování založení jeřábů

Rev.	Datum/Date	Poznámky/Notes
Spolupráce / Co-operation:		
Generální projektant / General designer:		
IBA inspire create deliver		
C – SITUACE STAVBY		
CELKOVÉ ŘEZY		
Akce/Job:		
NOVÉ CENTRUM DOLNÍ MĚCHOLUPY		
Kutnohorská 371/51, 111 01 Praha, Dolní Měcholupy		
Klient/Client:		
LARIO s.r.o.		
Václavské náměstí 773/4, Nové Město, 110 00 Praha 1		
Stupeň/Purpose:		
PROJEKT PRO SPOLEČNÉ POVOLENÍ		
Zodp. projektant/Responsible:		
Dipl. arch. Ian M.Bryan		
Kreslí/Drawn:		Kontrola/Checked:
Ing. Michal Němec		Ing. arch. E. Trembulak
Měřítko/Scale:	Formát/Format:	Datum/Date:
1:250/1:500	A3	07/2020
Číslo výkresu/Drawing No:		Rev. Datum/Date:
21904/SP/C_040		1,2 viz revize
Všechny rozměry kontrolovat na stavbě. Neodměňujte z tohoto výkresu. Informujte architekty o nesrovnalostech důležitých pro realizaci		
All dimensions to be checked on site. Do not scale off the drawing. Inform the architects of any errors/irregularities ©IBA s.r.o. All rights reserved		