

Protokol o změně díla

Změnový list č. 45

Předmět díla:	Kounicova 42/ Zahradníková 10 - oprava domu		
Objekt:	SO 01		
Objednatel:	Statutární město Brno, městská část Brno-střed		
Zhotovitel:	KALAH A s.r.o.		
TDI:	IDEALBAU s.r.o.		
Projektant:	Pam Arch s.r.o.		
Popis změny: Jedná se o změnový list, který řeší nesoulad projektové dokumentace a výkazu výměr. Změnový rozpočet je naceněn dle podkladu od AD. Vyjádření TDS: Změna je vyvolána nesouladem projektové (zadávací) dokumentace a výkazu výměr. Projektant tuto chybu uznal a chybné množství položek napravil přiloženým výkazem výměr (jedná se o rozdíl revizního výkazu výměr a výkazu výměr, který byl součástí zadávací dokumentace). Vyjádření Zadavatele: zadavatel pověřil zpracováním PD a výkazu výměr autorizovanou osobu, tím předpokládal, že zpracované dokumenty a výpočty jsou provedeny s řádnou péčí a odborným přístupem v souladu s vyjádřeními dotčených orgánů. Zadavatel tak nemohl tyto změny předvídat ani je odhalit před zahájením veřejné zakázky. Zástupci OPP MMB a NPÚ během kontrolních prohlídek při realizaci požadovali záměnu provedení zábradlí.			
údaje o změně	Změnu vyvolal:	autorský dozor	
	Jedná se o změnu: (zaškrtnout)	rozšíření předmětu díla, kterou se zvyšuje cena díla	☒
		úprava předmětu díla s vlivem na cenu díla	☒
		§ 222 odst. 6 ZZVZ - nepředvídatelné práce	☒
	Způsob projekčního řešení změny: (zaškrtnout)		
	zápis do SD (deníku změn)	☒	
	dodatek k PD	☐	
dokumentace skut.provedení	☒		
jiné	☐		
údaje o ceně díla	ocenění změny předložil: Zhotovitel		
	náklady na změnu bez DPH	47 120,80 Kč	0,13%
	Výše DPH sazba: 12%	5 654,50 Kč	
	náklady na změnu vč. DPH	52 775,30 Kč	
	Cena díla bez DPH (dle SOD), dodatku č.3 a ZL č. 44	35 236 566,21 Kč	
	Cena díla dle ZL č. 45 bez DPH	35 283 687,01 Kč	
	Cena díla dle ZL č. 45 vč. DPH	39 517 729,45 Kč	
Změny dle § 222 ZZVZ	Méněpráce celkem bez DPH	72 367,20 Kč	0,19%
	Vícepráce celkem bez DPH	119 488,00 Kč	0,31%
	Hodnota změny celkem za dodatek č. 4	191 855,20 Kč	0,50%
termín	Termín realizace změny:	01/2025	
	Vliv změny na termín dokončení díla:	ano	
odsouhlasení změny	Změnu odsouhlasil:	datum	podpis
	Zhotovitel (stavbyvedoucí):		
	Zhotovitel (statutární zástupce):		
	TDI:		
	Projektant:		
	Objednatel (statutární zástupce):		
přílohy	Přílohy:		
	Příloha č. 1 - ZR č. 45		
	Příloha č.2 výkresová dokumentace		

Položkový rozpočet stavby

Stavba: **01 -0422 Kounicova 42/ Zahradníková 10 – oprava domu**
 1002733/74 Kounicova 42/Zahradníková 10, Brno změnový rozpočet č.45 revize zámečnické

Objednatel: Statutární město Brno IČ: 44992785
 Dominikánské náměstí 196/1 DIČ: CZ44992785
 60200 Brno-město

Zhotovitel: KALAH A a.s. IČ: 25562151
 Maříkova 1899/1 DIČ: CZ25562151
 62100 Brno-Řečkovice

Vypracoval:

Rozpis ceny	Celkem
--------------------	---------------

HSV			0,00
PSV			47 120,80
MON			0,00
VN			0,00
ON			0,00
Celkem			47 120,80

Rekapitulace daní

Základ pro sníženou DPH	12 %	47 120,80 CZK
Snížená DPH	12 %	5 654,50 CZK
Základ pro základní DPH	21 %	0,00 CZK
Základní DPH	21 %	0,00 CZK

Zaokrouhlení	0,00 CZK
--------------	-----------------

Cena celkem s DPH	52 775,30 CZK
--------------------------	----------------------

V _____ dne _____

Za zhotovitele

Za objednatele

Rekapitulace dílčích částí

Číslo	Název	Základ pro sníženou DPH	Základ pro základní DPH	DPH celkem	Cena celkem	%
1002733/74	Kounicova 42/Zahradníková 10, Brno změnový rozpočet č.45 revize zámečnické	47 120,80	0,00	5 654,50	52 775,30	100,00
ZL	Změnové listy stavby	47 120,80	0,00	5 654,50	52 775,30	100,00
ZL05.A	Změny zámečnických konstrukcí_Méněpráce	-72 367,20	0,00	-8 684,06	-81 051,26	-153,58
ZL05.B	Změny zámečnických konstrukcí_Vícepráce	119 488,00	0,00	14 338,56	133 826,56	253,58
Celkem za stavbu		47 120,80	0,00	5 654,50	52 775,30	100,00

Rekapitulace dílů

Číslo	Název	Typ dílu			Celkem	%
767	Konstrukce zámečnické	PSV			47 120,80	100,00
Cena celkem					47 120,80	100,00

Položkový rozpočet

S:	01 -0422	Kounicova 42/ Zahradníková 10 – oprava domu
R:	1002733/74	Kounicova 42/Zahradníková 10, Brno změnový rozpočet č.45 revize zámečnické
C:	ZL	Změnové listy stavby
C:	ZL05.A	Změny zámečnických konstrukcí_Méněpráce

#	Číslo položky	Název položky	MJ	Množství	Cena / MJ	Celkem	hmotnost / MJ	hmotnost celk.(t)	dem. hmotnost / MJ	dem. hmotnost celk.(t)
---	---------------	---------------	----	----------	-----------	--------	---------------	-------------------	--------------------	------------------------

Díl 767		Konstrukce zámečnické					-72 367,20	-0,80		0,00
1	767-14	Z14 -D+M Nové zábradlí před francouzské okno, 1100x1150mm z trubek 20x20mm	kus	-8,00000	9 045,90	-72 367,20	0,10	-0,80	0,00	0,00

odpovídá číslu položky smluvního rozpočtu SO01 č.261

R1-08/2024 - revize 1 - změny v PD :

Odpočet dle SoD :

3.NP-6.NP : -(2+2+2+2)

-8,00000

Položkový rozpočet		
S:	01 -0422	Kounicova 42/ Zahradníková 10 – oprava domu
R:	1002733/74	Kounicova 42/Zahradníková 10, Brno změnový rozpočet č.45 revize zámečnické
C:	ZL	Změnové listy stavby
C:	ZL05.B	Změny zámečnických konstrukcí_Vícepráce

#	Číslo položky	Název položky	MJ	Množství	Cena / MJ	Celkem	hmotnost / MJ	hmotnost celk.(t)	dem. hmotnost / MJ	dem. hmotnost celk.(t)
---	---------------	---------------	----	----------	-----------	--------	---------------	-------------------	--------------------	------------------------

Díl 767		Konstrukce zámečnické				119 488,00	0,30		0,00	
1	767-14_REV1	Z14 -D+M Nové zábradlí před francouzské okno, 1000x1150mm z trubek 10x10mm	kus	3,00000	4 920,00	14 760,00	0,10	0,30	0,00	0,00

Vlastní položka

Zábradlí před francouzské okno z trubek 10/10mm.
Uchycení zábradlí přes nerezové šrouby a rozety kotvené do zdiva.
Výška zábradlí od podlahy jednotlivého patra musí být 1100 mm a tvarosloví musí odpovídat ČSN 74 3305.
Přesné tvarosloví bude odsouhlaseno NPÚ+OPP+HIP.

celková hmotnost : 14,2 kg

Povrchová úprava:
Lakovaný pozink
RAL 7040
- bude odsouhlasena NPÚ+OPP+HIP.

Rozměr: 1000 x 1150 mm

Dle SoD odpovídá pozici č. 261

R1-08/2024 - revize 1 - změny v PD :
3.NP-6.NP : 0+1+1+1

3,00000

2	767-46	Zs25 - Repase ocelových interiérových dveří otočných včetně zárubní , rozměr 900 x 1880 mm	kus	1,00000	11 440,00	11 440,00	0,00	0,00	0,00	0,00
---	--------	--	-----	---------	-----------	-----------	------	------	------	------

Vlastní položka

Jedná se o demontáž dveřního křídla, oškrabání starého nátěru, přebroušení, odmaštění, vytmelení a znovu natření (2x základ, 2x finální barva) a opětovnou montáž na místo.
Panty a kování dveří seřídít tak aby všechny dveře přesně dosedly při zavření do zárubně.
Sjednocení kování na všech dveřích. Oboustranné kování (kliky, kliky) se štíty z broušené nerez oceli. Včetně vložky a klíčů.

Barevnost:
- dle výběru investora
- bude odsouhlasena NPÚ+OPP+HIP.

Rozměr (světlost dveří): 900 x 1880 mm

NOVÁ POLOŽKA.

R1-08/2024 - revize 1 - změny v PD :
nová položka - v PD bylo špatně označeno jako Ds/24 :
půda : 1

1,00000

3	767-47	Zs26 - Repase ocelových interiérových dveří otočných včetně zárubní , rozměr 800 x 1880 mm	kus	2,00000	11 284,00	22 568,00	0,00	0,00	0,00	0,00
---	--------	--	-----	---------	-----------	-----------	------	------	------	------

Vlastní položka

Repase ocelových interiérových dveří otočných včetně zárubní
Jedná se o demontáž dveřního křídla, oškrabání starého nátěru, přebroušení, odmaštění, vytmelení a znovu natření (2x základ, 2x finální barva) a opětovnou montáž na místo.
Panty a kování dveří seřídít tak aby všechny dveře přesně dosedly při zavření do zárubně.
Sjednocení kování na všech dveřích. Oboustranné kování (kliky, kliky) se štíty z broušené nerez oceli. Včetně vložky a klíčů.

Barevnost:
- dle výběru investora
- bude odsouhlasena NPÚ+OPP+HIP.

Rozměr (světlost dveří): 800 x 1880 mm

NOVÁ POLOŽKA.

R1-08/2024 - revize 1 - změny v PD :
nová položka - v PD bylo špatně označeno jako Ds/23 :
půda : 2

2,00000

4	767-48	Zs27 - Repasování jednoduchých vnitřních ocelových oken pouze s jedné strany, bez demontáže, ROZMĚR 800 x 1000 mm	kus	4,00000	6 760,00	27 040,00	0,00	0,00	0,00	0,00
---	--------	---	-----	---------	----------	-----------	------	------	------	------

Vlastní položka

Položkový rozpočet

S:	01 -0422	Kounicova 42/ Zahradníková 10 – oprava domu
R:	1002733/74	Kounicova 42/Zahradníková 10, Brno změnový rozpočet č.45 revize zámečnické
C:	ZL	Změnové listy stavby
C:	ZL05.B	Změny zámečnických konstrukcí_Vícepráce

#	Číslo položky	Název položky	MJ	Množství	Cena / MJ	Celkem	hmotnost / MJ	hmotnost celk.(t)	dem. hmotnost / MJ	dem. hmotnost celk.(t)
---	---------------	---------------	----	----------	-----------	--------	---------------	-------------------	--------------------	------------------------

Okno přebrousit, vytmelit a znovu natřít. Nový nátěr ve dvou vrstvách včetně podkladového nátěru. Doplnění rozbitých tabulek skla.
- Doplnění tvarosloví a dělení oken, kování, atd... je nutno před výrobou odsouhlasit NPÚ+OPP+HIP.

Povrchová úprava:
- dle stávající barvy, dle průzkumu slonová kost
- bude odsouhlasena NPÚ+OPP+HIP.

Rozměr Zs/27: 800 x 1000 mm

NOVÁ POLOŽKA.

R1-08/2024 - revize 1 - změny v PD :

Nová pozice :

3 - 6.NP : 1+1+1+1

4,00000

5	767-49	Zs28 - Repasování jednoduchých vnitřních ocelových oken pouze s jedné strany, bez demontáže, ROZMĚR 320 x 1000 mm	kus	8,00000	4 030,00	32 240,00	0,00	0,00	0,00	0,00
---	--------	---	-----	---------	----------	-----------	------	------	------	------

Vlastní položka

Okno přebrousit, vytmelit a znovu natřít. Nový nátěr ve dvou vrstvách včetně podkladového nátěru. Doplnění rozbitých tabulek skla.
- Doplnění tvarosloví a dělení oken, kování, atd... je nutno před výrobou odsouhlasit NPÚ+OPP+HIP.

Povrchová úprava:
- dle stávající barvy, dle průzkumu slonová kost
- bude odsouhlasena NPÚ+OPP+HIP.

Rozměr Zs/28: 320 x 1000 mm

NOVÁ POLOŽKA.

R1-08/2024 - revize 1 - změny v PD :

Nová pozice :

3 - 6.NP : 2+2+2+2

8,00000

6	767-50	Zs29 - Repase ocelových interiérových dveří otočných včetně zárubní , rozměr 900 x 1880 mm	kus	1,00000	11 440,00	11 440,00	0,00	0,00	0,00	0,00
---	--------	--	-----	---------	-----------	-----------	------	------	------	------

Vlastní položka

Jedná se o demontáž dveřního křídla, oškrabání starého nátěru, přebroušení, odmaštění, vytmelení a znovu natření (2x základ, 2x finální barva) a opětovnou montáž na místo.
Panty a kování dveří seřídít tak aby všechny dveře přesně dosedly při zavření do zárubně.
Sjednocení kování na všech dveřích. Oboustranné kování (klíka, klíka) se štíty z broušené nerez oceli. Včetně vložky a klíčů.

Barevnost:
- dle výběru investora
- bude odsouhlasena NPÚ+OPP+HIP.

Rozměr (světlost dveří): 900 x 1880 mm

NOVÁ POLOŽKA.

R1-08/2024 - revize 1 - změny v PD :

nová položka - v PD bylo špatně označeno jako Ds/21 :

1.PP : 1

1,00000



LEGENDA MÍSTNOSTÍ

Č.M.	NÁZEV MÍSTNOSTI	m²	POVRCH PODLAHY	OZ.	POVRCH STĚN	POVRCH STROPU
SKLEPNÍ PROSTOR "001"						
0.001.01	CHODBA	20,5	BETONOVÁ DLAŽBA	C1		KLENBA OMITKA + MALBA
0.001.02	SKLEPNÍ PROSTOR	23,7	BETONOVÁ DLAŽBA	C1		KLENBA OMITKA + MALBA
0.001.03	SKLEPNÍ PROSTOR	13,6	BETONOVÁ DLAŽBA	C1		KLENBA OMITKA + MALBA
0.001.04	SKLEPNÍ PROSTOR	47,7	BETONOVÁ DLAŽBA	C1		KLENBA OMITKA + MALBA
0.001.05	SKLEPNÍ PROSTOR	17,5	BETONOVÁ DLAŽBA	C1		KLENBA OMITKA + MALBA
0.001.06	SKLEPNÍ PROSTOR	18,4	BETONOVÁ DLAŽBA	C1		KLENBA OMITKA + MALBA
0.001.07	SKLEPNÍ PROSTOR	15,8	BETONOVÁ DLAŽBA	C1		KLENBA OMITKA + MALBA
0.001.08	SKLEPNÍ PROSTOR	30,2	BETONOVÁ DLAŽBA	C1		KLENBA OMITKA + MALBA
0.001.09	CHODBA	34,0	BETONOVÁ DLAŽBA	C1		KLENBA OMITKA + MALBA
0.001.10	CHODBA	21,1	BETONOVÁ DLAŽBA	C1		ZB STROP PRODYŠNÁ MALBA
0.001.11	SKLEPNÍ PROSTOR	15,3	BETONOVÁ DLAŽBA	C1		KLENBA OMITKA + MALBA
0.001.12	SKLEPNÍ PROSTOR	1,1	BETONOVÁ DLAŽBA	C1		KLENBA OMITKA + MALBA
SKLEPNÍ PROSTOR "003"						
0.003.01	CHODBA	10,3	BETONOVÁ DLAŽBA	C1		KLENBA OMITKA + MALBA
0.003.02	SKLEPNÍ PROSTOR	25,1	BETONOVÁ DLAŽBA	C1		KLENBA OMITKA + MALBA
0.003.03	SKLEPNÍ PROSTOR	21,2	STAVAJÍCÍ DLAŽBA V PROHLUBENÍ STĚN NÁSPY	D1		KLENBA OMITKA + MALBA
0.003.04	TECHNICKÁ MÍSTNOST	22,4	STAVAJÍCÍ DLAŽBA			KLENBA OMITKA + MALBA

POZNÁMKA: OMITKY NA KLENBÁCH BUDOU DVOURVRSTVÉ ŠTUKOVÉ + PRODYŠNÁ MALBA.
VŠECHNY OMITKY JSOU VČETNĚ PENETRACE A PODHOZU
OCELOVÉ STROPU NOSNÝCH BUDOU OČISTĚNÉ, ODMÁŠTĚNÉ PŘEBROUŠENÉ, VYTMELENY A NOVĚ NATŘENÉ
STAVAJÍCÍ VITRINÍ TERAKOVÉ OMITKY NA SKLÍCH BUDOU PONECHÁNY

LEGENDA MATERIÁLŮ

STAVAJÍCÍ KONSTRUKCE

POZNÁMKA

- PODOBNOSTI KONSTRUKCI VIZ TECHNICKÁ ZPRÁVA D.1.1.801
- SOHLÉDEM NA TO, ŽE SE JEDNÁ O REKONSTRUKCI, MOHOU BYT KÓTY PO DOHODĚ S PROJEKTEM PRÍZPŮSOBENY SKUTEČNÝM ROZMĚRŮM
- VE SKLEPNÍCH PROSTORECH BUDE PROVEDENA NOVÁ SKLADBA PODLAHY -> BETONOVÁ DLAŽBA DO ŠTĚRKOPÍSKOVÉHO LŮŽE (SKLADBY KONSTRUKCI JSOU UVEDENY V SAMOSTATNÉ PŘÍLOZE)
- SANACÍ PRÁCE JSOU SOUČÁSTÍ TECHNICKÉ ZPRÁVY A ZPRÁVA O SANACÍM PRŮZKUMU JE SOUČÁSTÍ DOKLADOVÉ ČÁSTI
- PŘI MONTÁŽI POTRUBÍ NUTNO ZHLEDNĚNÍ OSTATNÍ ROZVODY A INSTALACE DLE NADRAZENÝCH KOORDINAČNÍCH VÝKRESŮ
- VENKOVNÍ FASÁDA BUDE REŠENA NOVOU OMITKOU DLE STRATIGRAFICKÉHO PRŮZKUMU A ČISTĚNÍM TERACOVÝCH OBKLADŮ
- PO PROVEDENÍ INSTALACÍ BUDE PROVEDENO ZAPRAVENÍ + NOVÁ OMITKA + VÝMALBA
- VEŠKERÉ PROSTUPY POŽÁRNĚ DELICÍMI KONSTRUKCEMI BUDOU OBEHOVNÁVANY A POŽÁRNĚ UTĚŠENY S POŽADOVANOU ODOLNOSTÍ DLE PROJEKTU POŽÁRNĚ BEZPEČNOSTNÍHO ŘEŠENÍ D1.01.03
- VEŠKERÉ POŽÁRNĚ DELICÍ KONSTRUKCE NESMĚJÍ BYT OSLABENY TAK, ABY NEBYLA DOORŽENA ODOLNOST KONSTRUKCE
- PŘED ZAKLONĚNÍM SAUROKARTONOVÝCH PRÁČEK JE NUTNÉ ZESÍLIT KONSTRUKCI V MÍSTĚCH ZÁVĚSÝCH KUCHYNSKÝCH LINEK A JINÝCH TĚŽKÝCH PŘEDMĚTŮ PŘÍDAVNÝMI VÝZTUŽNÝMI PROFILY, VÝŠKOVÁ POLOHA BUDE UPŘESNĚNA PŘED REALIZACÍ PO DOHODĚ S INVESTOREM
- VE SCHODISŤOVÝCH PROSTORECH PROVĚST Z 50% NOVOU OMITKU A 100% VÝMALBA
- PO VÝBERU DODAVATELE OBOU VÝTAHŮ BUDE PROJEKTOVATEL DOKUMENTACE AKTUALIZOVÁNA DLE KONKRÉTNÍCH POŽADAVKŮ TECHNOLOGIE

- A1 - ZASYPÁNÍ PROHLUBNĚ + BETONOVÁ POCCHOZÍ DESKA
- A2 - NOVÁ VENKOVNÍ OMITKA DLE STRATIGRAFICKÉHO PRŮZKUMU, SKLADBA KONSTRUKCE F3
- A3 - NOVÁ BETONOVÁ DLAŽBA VYSPADOVÁNA DO VPUSŤI + NOVÁ DEŠŤOVÁ KANALIZACE (VIZ ZTI)
- A4 - PROVĚST NOVOU OMITKU V BAREVNĚM PROVEDENÍ (DLE STRATIGRAFIE), VČETNĚ PROSTORU POD SCHODISŤEM
- A5 - DOPLNĚNÍ KER. DLAŽBY NA SCHODISŤÍCH VČETNĚ SOKLŮ (PŘEKRYV STAVAJÍCÍ DLAŽBY)
- A6 - NOVÝ VÝTAH PO VÝBERU DODAVATELE VÝTAHU BUDE UPŘESNĚN ROZSAH STAVEBNÍCH ÚPRAV
- A6 - NOVÉ ZABRÁDÍ
- A6 - REPLIKA STAVAJÍCÍHO SCHODISŤE, KTERÉ JE VE VCHODU ZAHADNÍKOVA 10

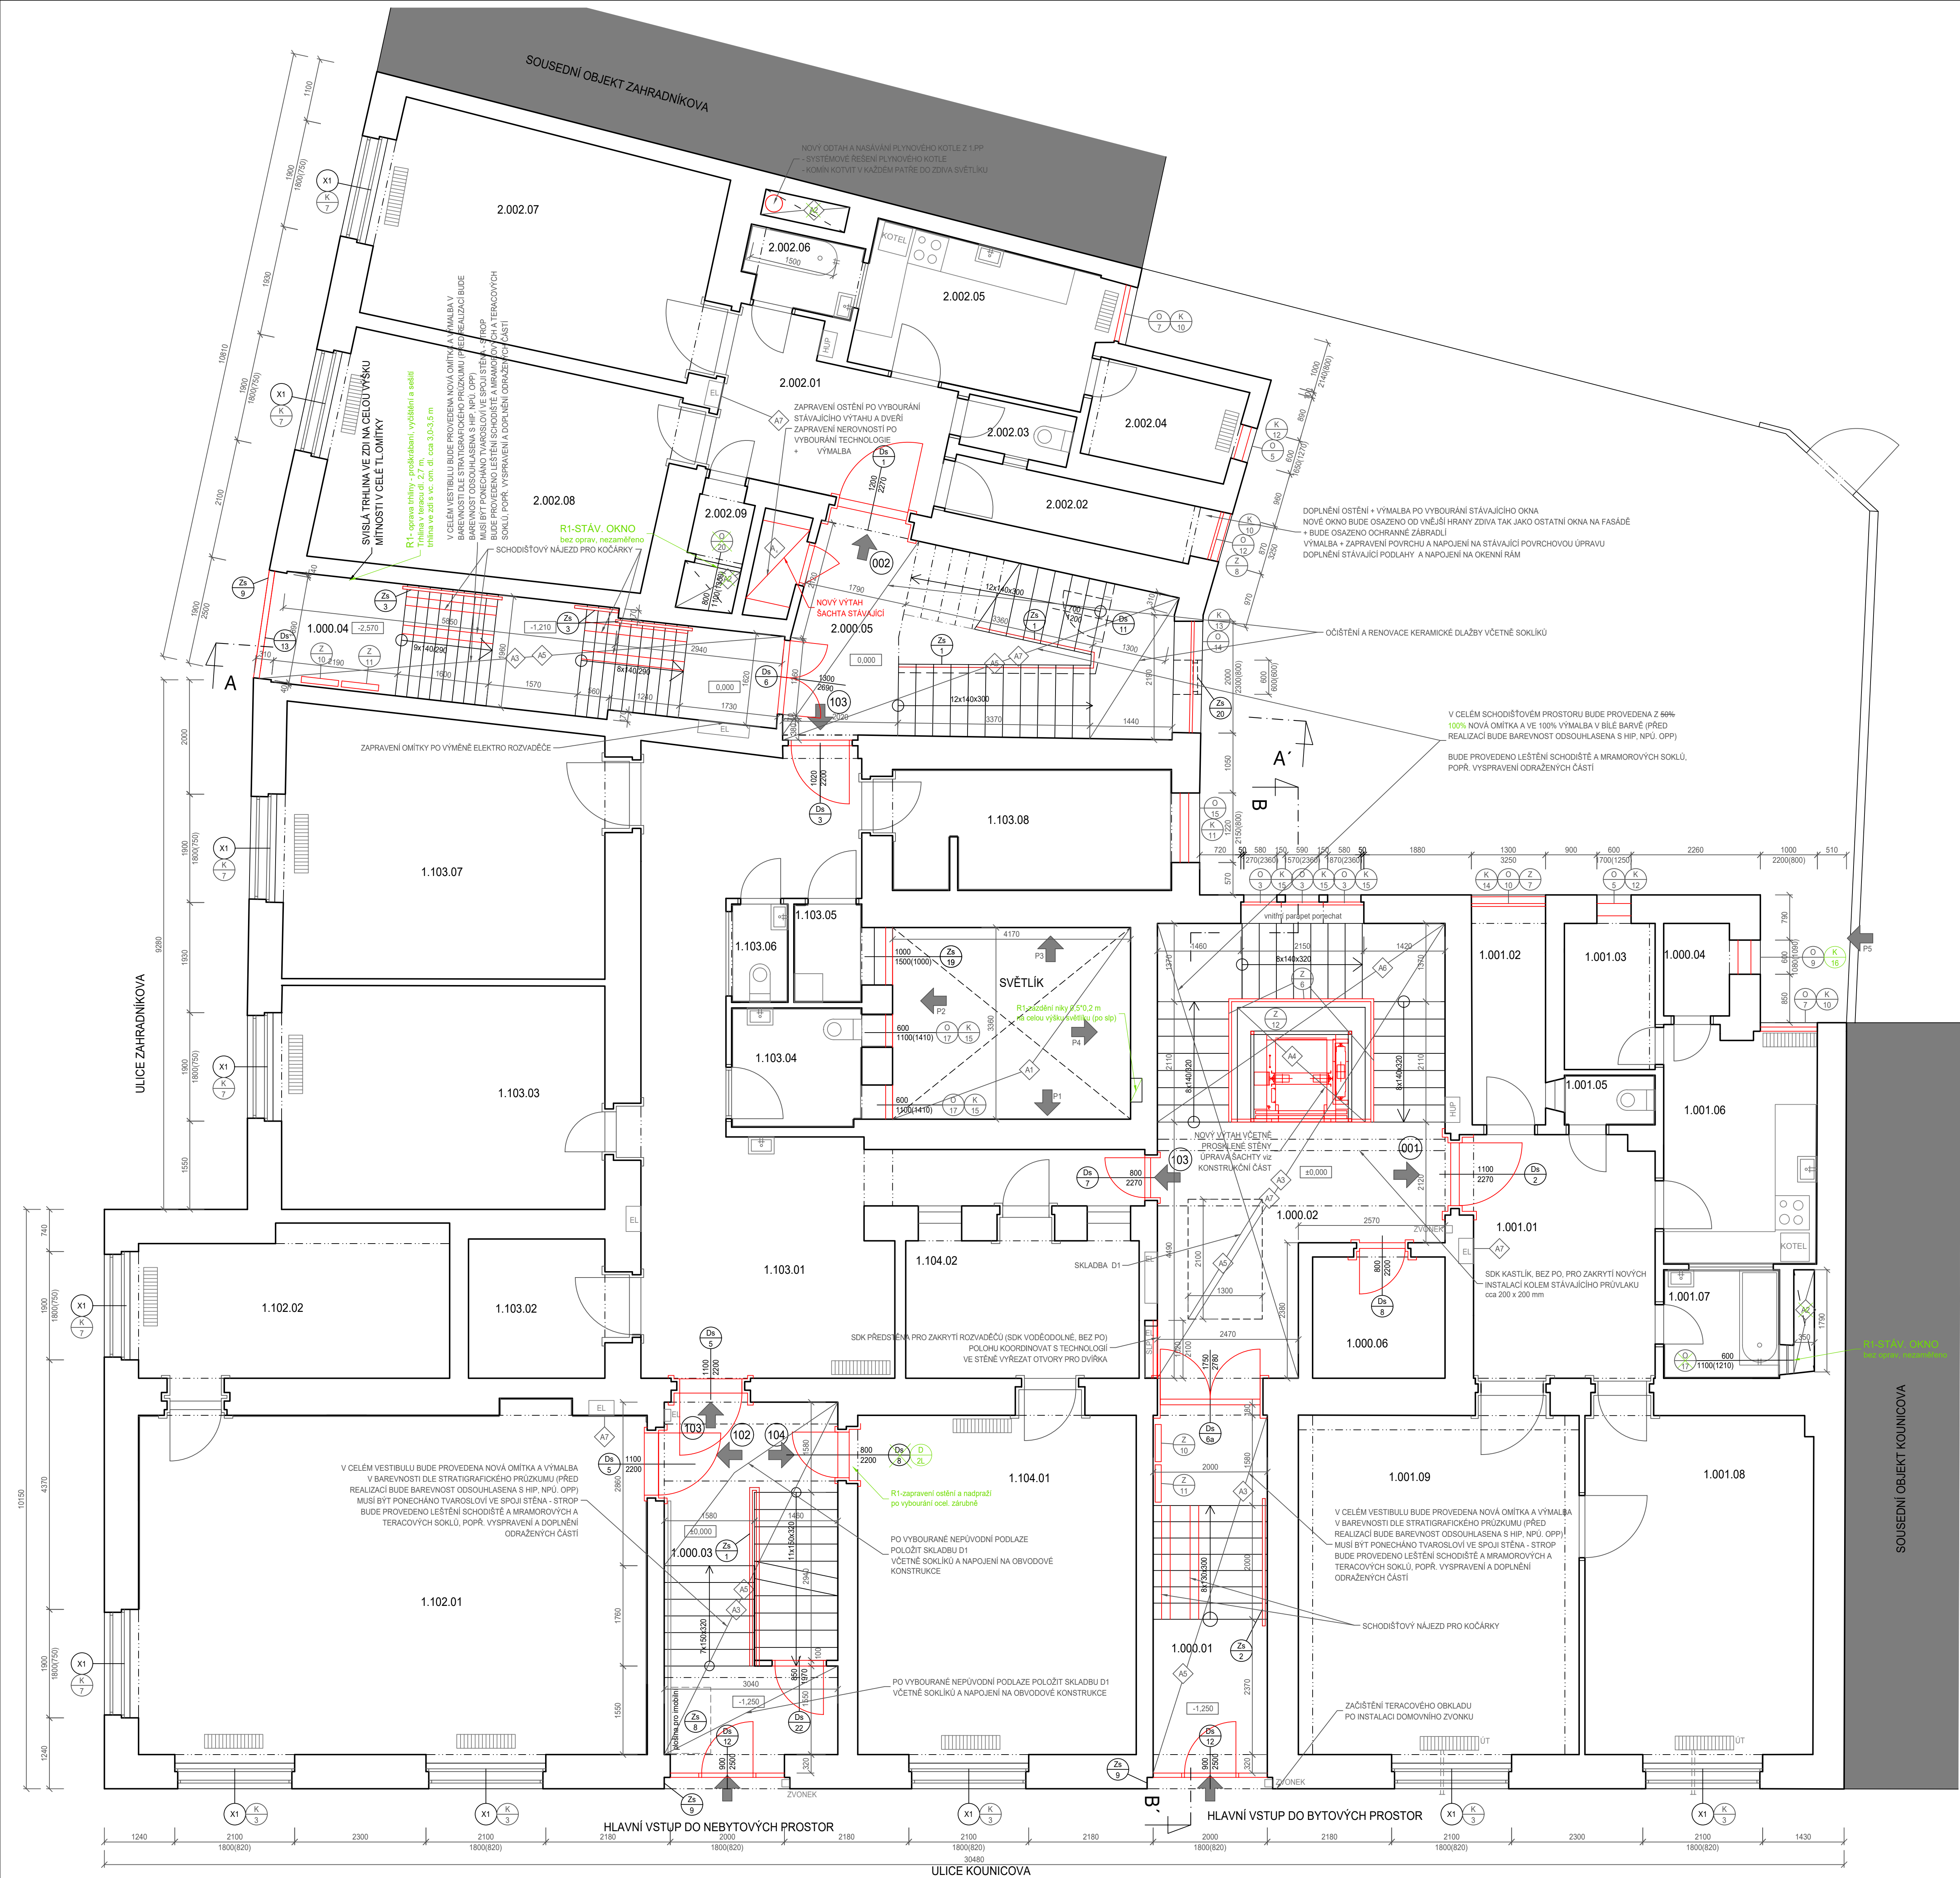
- O1 - ZMĚNA VÝMĚR REŽNÉHO ZDIVA BEZ OMITK - REŽNÉ ZDIVO BUDE POUZE NA OBVODOVÝCH STĚNÁCH
- O2 - ZMĚNA VÝMĚR OMITK STĚN A STROPŮ - NOVE OMITKY V 1PP BUDOU NA VITRINÍCH STĚNÁCH
- O2 - A NA CÍLE PLOŠE STROPŮ NA SCHODISŤÍCH VČETNĚ SOKLŮ (PŘEKRYV STAVAJÍCÍ DLAŽBY)
- O2 - NEBUDOU PROVEDENY NA OBVODOVÝCH STĚNÁCH, NA SPODNÍ STRANĚ KAMENNÝCH STUPŮŮ V 1PP
- O2 - NA ZB STROPĚ V M.C.0.001.10 BUDE POUZE NOVÁ PRODYŠNÁ MALBA V BARVĚ BÍLÉ
- O2 - NA VÝSTUPNÍCH SCHODISŤÍCH BUDOU ZACHOVÁNY KAMENNÉ SOKLY A TERACOVÉ SOKLOVÉ OMITKY

POZN 1 - V VŠECH OKNEH (ZS113) V 1PP DO UL. ZAHADNÍKOVA A KOUNICOVA BUDE OPRAVENÉ TERACO POSKOŽENÉ PŘI DEMONTÁŽI OKENNÍCH MŘÍŽÍ (ZS15) - 0,24 M²/11 (OKEN)

- REPLIKA OKNA DLE STAVAJÍCÍHO VIZ VÝPIS VÝROBKŮ
- REPLIKA DVĚŘÍ DLE STAVAJÍCÍHO (KŘÍDLO + ZÁRUBĚ) VIZ VÝPIS VÝROBKŮ
- OKNO URČENÉ K REPASOVÁNÍ VIZ VÝPIS VÝROBKŮ
- NOVÉ DVĚŘE VČETNĚ OCELOVÉ ZÁRUBNĚ VIZ VÝPIS VÝROBKŮ
- REPASOVÁNÍ VENKOVNÍCH MŘÍŽÍ VIZ VÝPIS VÝROBKŮ
- STAVAJÍCÍ VÝMĚNĚ (NOVÉ) DŘEVĚNÉ KASTLOVÉ OKNO
- DVĚŘE URČENÉ K REPASOVÁNÍ VIZ VÝPIS VÝROBKŮ
- VNĚJŠÍ ZASKLENÍ ISOLAČNÍ DVOUSKLO
- VNITŘNÍ ZASKLENÍ JEJEDNOUCHÉ SKLO
- VNITŘNÍ PARAPETNÍ DESKA PLASTOVÁ

R1 - 08/2024 - ZMĚNY V PD
R1 - 08/2024 - NOVÉ KONSTRUKCE A ÚPRAVY

Generální projektant: Pan Arch s.r.o. IČO: 26289491, DIČ: CZ26289491 Adresa: Jihlava 276, 621 00 Brno Tel: +420 775 377 554, +420 775 400 124 E-mail: info@panarch.cz, http://www.panarch.cz		Zpracovatel dílu: PAM ARCH ARCH-STAV		Profese: Objednatel: Statutární město Brno Městská část Brno-střed Dominikánská 2 601 69 Brno	
Odpovědný projektant: ING. ARCH. ROBERT SEVČÍK		Vyracoval: ING. JAN NĚMEC		Spolupráce: JOSEF SIVČÁK	
Název: KOUNICOVA 42 / ZAHADNÍKOVA 10 - OPRAVA DOMU		Místo: KOUNICOVA 42, ZAHADNÍKOVA 10, BRNO 602 00		Zakázkové číslo: 1158	
Stavební objekt: S001		Objekt: PŮDORYS 1.PP - NOVÝ STAV		Datum: 12.2017	
				Formát: Stupeň: DPS	
				Měřítko: Číslo výkresu: 1:50 D.1.1-1	



LEGENDA MÍSTNOSTÍ						
PROSTOR	OZN.	NÁZEV	PLOCHA m ²	S.V. MÍSTNOSTI m	PODLAHA	TOPEN
SPOLEČNÝ	1.000.01	SCHODIŠTĚ	12.2		TERACOV-DLAŽBA	
	1.000.02	SCHODIŠTĚ	34.3		TERACOV-DLAŽBA	
	1.000.03	SCHODIŠTĚ	19.2		TERACOV-DLAŽBA	
	1.000.04	SCHODIŠTĚ	16.3		TERACOV-DLAŽBA	
	2.000.05	SCHODIŠTĚ	20.8		TERACOV-DLAŽBA	
	1.000.06	KOMORA	4.9		DLAŽBA	
CELKEM			107.7			
001	1.001.01	PŘEDSÍN	13.4	2.99	DLAŽBA	
	1.001.02	KOMORA	4.5	3.34	LAMINO	
	1.001.03	KOMORA	4.2	3.32	LAMINO	
	1.001.04	SPÍŽ	1.9	2.52	DLAŽBA	
	1.001.05	WC	1.4	2.58	DLAŽBA	SDK PODHL.
	1.001.06	KUCHYŇ	10.9	2.96	DLAŽBA	ETAŽ-OTOPNÉ TĚL.
	1.001.07	KOUPELNA	3.9	2.84	DLAŽBA	SDK PODHL.
	1.001.08	POKOJ	22.8	3.04	PARKETY	ETAŽ-OTOPNÉ TĚL.
	1.001.09	POKOJ	28.1	2.75	LAMINO	ETAŽ-OTOPNÉ TĚL.
CELKEM			91.1			
CELKOVÁ PODLAHOVÁ PLOCHA			99.0			
102	1.102.01	KANCELÁŘ	51.5	2.98	DLAŽBA	ETAŽ-OTOPNÉ TĚL.
	1.102.02	KANCELÁŘ	14.0	3.24	PVC	ETAŽ-OTOPNÉ TĚL.
CELKEM			65.5			
CELKOVÁ PODLAHOVÁ PLOCHA			67.4			
103	1.103.01	CHODBA	38.8	3.06	PVC	ETAŽ-OTOPNÉ TĚL.
	1.103.02	KOMORA	5.8	3.23	PVC	
	1.103.03	POKOJ	22.8	3.01	PARKETY+KOB.	ETAŽ-OTOPNÉ TĚL.
	1.103.04	WC	4.7	3.00	DLAŽBA	
	1.103.05	KOMORA	2.0	3.01	DLAŽBA	
	1.103.06	WC	1.7	3.00	DLAŽBA	
	1.103.07	POKOJ	25.9	3.00	PARKETY+KOB.	ETAŽ-OTOPNÉ T
	1.103.08	KOUPELNA	10.4	3.26	DLAŽBA	
CELKEM			111.9			
CELKOVÁ PODLAHOVÁ PLOCHA			124.0			
104	1.104.01	KANCELÁŘ	27.5	3.00	PARKETY+KOB.	ETAŽ-OTOPNÉ TĚL.
	1.104.02	SKLAD	9.9	3.23	PVC	
CELKEM			37.4			
CELKOVÁ PODLAHOVÁ PLOCHA			40.1			
002	2.002.01	PŘEDSÍN	10.1	2.29	PARKETY+KOB.	
	2.002.02	KOMORA	4.5	3.37	PARKETY+KOB.	
	2.002.03	WC	1.7	3.01	DLAŽBA	
	2.002.04	KOMORA	4.5	3.30	PARKETY+KOB.	ETAŽ-OTOPNÉ TĚL.
	2.002.05	KUCHYŇ	10.6	3.00	PVC	ETAŽ-OTOPNÉ TĚL.
	2.002.06	KOUPELNA	2.5	2.89	DLAŽBA	
	2.002.07	POKOJ	22.3	3.02	PARKETY+KOB.	ETAŽ-OTOPNÉ TĚL.
	2.002.08	POKOJ	22.6	3.03	PARKETY+KOB.	ETAŽ-OTOPNÉ TĚL.
	2.002.09	SPÍŽ	1.0	3.32	DLAŽBA	
CELKEM			79.8			
CELKOVÁ PODLAHOVÁ PLOCHA			90.0			

- POZNÁMKA**
- PODOBNOSTI KONSTRUKCI VIZ TECHNICKÁ ZPRÁVA D.1.1.001
 - S OHLEDEM NA TO, ŽE SE JEDNÁ O REKONSTRUKCI, MOHOU BÝT KÓTY PO DOHODĚ S PROJEKTANTEM PŘÍZPUSOBENY SKUTEČNÝM ROZMĚRŮM
 - VENKOVNÍ FASÁDA BUDE ŘEŠENA NOVOU OMÍTKOU DLE STRATIGRAFICKÉHO PRŮZKUMU A ČIŠTĚNÍM TERACOVÝCH OBKLADŮ
 - PO VÝMĚNĚ OKEN A DVEŘÍ BUDE VYBĚLENA CELÁ PLOCHA STĚNY, NA KTERÉ JSOU MĚNĚNA OKNA, DALE BUDOU ŠPALETY A NAPRAŽÍ ZAPRAVENY DLE STÁVAJÍCÍHO MATERIÁLU (KER. OMÍTKA)
 - INSTALACE JÁDRA OBEZDÍ ČI ZAKRYTÍ AZ PO MONTÁŽI INSTALACE
 - ZAPRAVENÍ POVRCHU PO ROZVODECH INSTALACÍ (ZAPRAVENÍ DŘÁZEK VE ZDIVU) VÝZVY VYSPRAVIT CELOU PLOCHU STĚNY DLE STÁVAJÍCÍHO MATERIÁLU VÝMALBA (KER. OMÍTKA), OMÍTKU PŘI NAPOJENÍ NA STÁVAJÍCÍ VÝZTUŽI ŠITOVNOU, VÝZVY VYBÍLIT CELOU STĚNU
 - PŘED PROVÁZENÍM JAKÝKOLIV PRACÍ JE NUTNÉ ABY BYLO KONZULTOVÁNO ZAKRYTÍ PODLAHY PROTI POŠKOZENÍ, NAPŘ. KOBERCEM A PRACHOTĚSNÝMI PEKÁŽKAMI
 - VEŠKERÉ POŽÁRNĚ DĚLÍČI KONSTRUKCE NESMÍ BÝT OSLABENY TAK, ABY NEBYLA DOORŽENA ODOLNOST KONSTRUKCE
 - VE SCHODIŠTĚVÝCH PROSTORÁCH PROVÉST Z 50% NOVOU OMÍTKU A 100% VÝMALBA
 - PO VÝBĚRU DODAVATELE OBŮV VÝTAHU BUDE PROJEKTOVÁ DOKUMENTACE AKTUALIZOVÁNA DLE KONKRÉTNÍCH POŽADAVKŮ TECHNOLOGIE

- NOVÁ VENKOVNÍ OMÍTKA
- NOVÁ VENKOVNÍ OMÍTKA VE SVĚTLÍKU - POKUD NEBUDE PŘÍSTUP, BUDE PROVEDENO ČIŠTĚNÍ V KAŽDÉM PATŘE PO VÝMĚNĚ OKEN
- PROVÉST NOVOU OMÍTKU V BAREVNÉM PROVEDENÍ (DLE STRATIGRAFIE)
- DOPLNĚNÍ KER. DLAŽBY NA SCHODIŠTĚCH VČETNĚ SOKLUK (REPLIKY STÁVAJÍCÍ DLAŽBY)
- NOVÝ VÝTAH PO VÝBĚRU DODAVATELE VÝTAHU BUDE UPŘESNĚN ROZSAH STAVEBNÍCH ÚPRAV
- DÍLČÍ ÚPRAVY ŠACHTY JSOU POPSANÝ VE STAVEBNÍ KONSTRUKČNÍ ČÁSTI
- DOPLNIT DLAŽBU DLE STÁVAJÍCÍ
- REPLIKA DLAŽBY VČETNĚ SOKLUK
- NOVÉ ZÁBRADÍ
- REPLIKA STÁVAJÍCÍHO SCHODIŠTĚ, KTERÉ JE VE VCHODU ZAHRADNÍKOVA 10
- ZAPRAVENÍ POVRCHU DLE STÁVAJÍCÍHO KER. VÝMALBAI PO ROZVODECH ELEKTRO
- VÝZVY VYSPRAVIT CELOU STĚNU, OMÍTKU PO ROZVODECH VÝZTUŽI ŠITOVNOU, VÝZVY VYBÍLIT CELOU STĚNU
- OKNO URČENÉ K REPAŠOVÁNÍ
- STÁVAJÍCÍ DVEŘE, KTERÝCH SE STAVEBNÍ ÚPRAVY NETYKAJÍ
- DVEŘE URČENÉ K REPAŠOVÁNÍ
- STÁVAJÍCÍ OKNA, KTERÝCH SE STAVEBNÍ ÚPRAVY NETYKAJÍ
- REPLIKA OKNA DLE STÁVAJÍCÍHO
- REPLIKA OKNA DLE STÁVAJÍCÍHO

R1 - 08/2024 - ZMĚNY V PD
R1 - 08/2024 - NOVÉ KONSTRUKCE A ÚPRAVY

Generální projektant: Pam Arch s.r.o. IČO: 26289491, DIČ: CZ26289491 Kancelář: Jitka 279, 602 00 Brno Tel.: +420 775 373 554, +420 775 600 124 E-mail: e-mail: info@pamarch.cz, http://www.pamarch.cz	Zpracovatel dílu: PAM ARCH	Profese: ARCH-STAV
Odpovědný projektant: ING. ARCH. ROBERT SEVČÍK	Vypracoval: ING. JAN NĚMEC	Spolupráce: JOSEF SIVČÁK
Objednatel: Statutární město Brno Městská část Brno-střed Dominikánská 2 601 69 Brno		
Název: KOUNICOVA 42 / ZAHRADNÍKOVA 10 - OPRAVA DOMU	Místo: KOUNICOVA 42, ZAHRADNÍKOVA 10, BRNO 602 00	Zakázkové číslo: 1158
Stavební objekt: S001	Období: PŮDORYS 1.NP - NOVÝ STAV	Datum: 12.2017
		Formát: DPS
		Stupeň: Číslo výkresu 1:50 D.1.1-2



LEGENDA MÍSTNOSTÍ

PROSTOR	OZN.	NÁZEV	PLOCHA m2	S.V. MÍSTNOSTI m	PODLAHA	TOPENÍ	POZNÁMKA
SPOLÉČNÝ	2.000.01	SCHODIŠTĚ	14,2		TERACO+DLAŽBA		
	2.000.02	SCHODIŠTĚ	26,3		TERACO+DLAŽBA		
	2.000.03	SCHODIŠTĚ	20,8		TERACO+DLAŽBA		
CELKEM 101	2.101.01	CHODBA	95,1	4,14	DLAŽBA	ETAŽ.-OTOPNĚ TĚL	
	2.101.02	KOMORA	4,7	4,24	PVC		
	2.101.03	PŘEDSÍN WC	3,9	3,92	DLAŽBA	ETAŽ.-OTOPNĚ TĚL	
	2.101.04	WC	1,6	3,93	DLAŽBA		
	2.101.05	WC	1,1	3,93	DLAŽBA		
	2.101.06	CHODBA	1,8	3,94	DLAŽBA	ETAŽ.-OTOPNĚ TĚL	
	2.101.07	KUCHYN	9,5	3,91	PVC	ETAŽ.-OTOPNĚ TĚL	
	2.101.08	SKLAD	3,0	3,94	PVC		
	2.101.09	KANCELÁŘ	24,1	3,92	PARKETY	ETAŽ.-OTOPNĚ TĚL	
	2.101.10	KANCELÁŘ	18,8	3,93	PARKETY	ETAŽ.-OTOPNĚ TĚL	
	2.101.11	KANCELÁŘ	22,1	3,90	PARKETY+KOB.	ETAŽ.-OTOPNĚ TĚL	
	2.101.12	KANCELÁŘ	26,3	3,93	PARKETY	ETAŽ.-OTOPNĚ TĚL	
	2.101.13	CHODBA	4,6	2,93	BETON. MAZANINA	ETAŽ.-OTOPNĚ TĚL	
	2.101.14	KANCELÁŘ	24,8	3,96	PARKETY	ETAŽ.-OTOPNĚ TĚL	
	2.101.15	KANCELÁŘ	25,4	3,96	PARKETY	ETAŽ.-OTOPNĚ TĚL	
	2.101.16	KANCELÁŘ	12,4	4,16	PARKETY+KOB.	ETAŽ.-OTOPNĚ TĚL	
	2.101.17	SPOL. MÍST.	44,4	3,94	PARKETY+KOB.	ETAŽ.-OTOPNĚ TĚL	
	2.101.18	KANCELÁŘ	14,8	3,91	PARKETY+KOB.	ETAŽ.-OTOPNĚ TĚL	
	2.101.19	KANCELÁŘ	14,0	3,94	PARKETY	ETAŽ.-OTOPNĚ TĚL	
	2.101.20	KANCELÁŘ	19,4	3,95	PARKETY	ETAŽ.-OTOPNĚ TĚL	
	2.101.21	SKLAD	1,0	3,93	PVC		
	2.101.22	SKLAD	2,9	3,97	PVC		
	2.101.23	CHODBA	11,7	3,93	PVC		
	2.101.24	WC	1,7	3,98	DLAŽBA		
	2.101.25	SKLAD	10,6	3,92	DLAŽBA+KOB.	ETAŽ.-OTOPNĚ TĚL	
	2.101.26	KOUPELNA	4,5	4,21	DLAŽBA	ETAŽ.-OTOPNĚ TĚL	
	2.101.27	SKLAD	4,5	4,27	PVC		
	2.101.28	PŘEDSÍN WC	1,9	4,13	DLAŽBA		
	2.101.29	WC	1,4	4,11	DLAŽBA		
	2.101.30	KOUPELNA	4,5	4,13	DLAŽBA	ETAŽ.-OTOPNĚ TĚL	
	2.101.31	CHODBA	16,6	3,94	DLAŽBA+PVC		
CELKEM			432,9				
CELKOVÁ PODLAHOVÁ PLOCHA			490,4				

POZNÁMKA

- PODOBNOSTI KONSTRUKCÍ VIZ TECHNICKÁ ZPRÁVA D.1.1-001
 - S OHLEDEM NA TO, ŽE SE JEDNÁ O REKONSTRUKCI, MOHOU BÝT KÓTY PO DOHODĚ S PROJEKTANTEM PRŮPŮSOBENY
 - SKUTEČNÝM ROZMĚRŮM
 - VENKOVNÍ FASÁDA BUDE ŘEŠENA NOVOU OMÍTKOU DLE STRATIGRAFICKÉHO PRŮZKUMU A ČISTĚNÍM TERACOVÝCH OBKLADŮ
 - PO VÝMĚNĚ OKEN A DVEŘÍ BUDE VYBĚLENA CELÁ PLOCHA STĚNY, NA KTERÉ JSOU MĚNĚNA OKNA, DÁLE BUDOU ŠPALETY A NADPRAŽÍ ZAPRAVENY DLE STÁVAJÍCÍCH MATERIÁLŮ (KER. OMÍTKA)
 - INSTALACE JADRA OBEZDÍ O ZAKRYTÍ AŽ PO MONTÁŽI INSTALACÍ
 - ZAPRAVENÍ POVRCHU PO ROZVODECH INSTALACÍ (ZAPRAVENÍ DŘÁŽEK VE ZDIVU) VŽDY VYSPRAVIT CELOU PLOCHU STĚNY DLE STÁVAJÍCÍHO MATERIÁLU VÝMALBA (KER. OMÍTKA) OMÍTKU PŘI NÁPOJENÍ NA STÁVAJÍCÍ VYVŮZIT SÍTOVNĚ, VŽDY VYBĚLIT CELOU STĚNU
 - PŘED PROVÁDĚNÍM JAKÝKOLIV PRACÍ JE NUTNÉ ABY BYLO KONZULTOVÁNO ZAKRYTÍ PODLAHY PROTI POŠKOZENÍ, NAPŘ. KOBERCEM A PRACHOTĚSNÝMI PEKAŽKAMI
 - VEŠKERÉ POŽÁRNĚ DĚLÍ KONSTRUKCE NESMĚJÍ BÝT OSLABĚNY TAK, ABY NEBYLA DODRŽENA ODOLNOST KONSTRUKCE
 - VE SCHODIŠTĚVÝCH PROSTORÁCH BUDE 2.10% NOVOU OMÍTKOU A 100% VÝMALBA
 - PO VÝBĚRU DODAVATELE OSOBU VÝTAHŮ BUDE PROJEKTOVÁ DOKUMENTACE AKTUALIZOVÁNA DLE KONKRETNÍCH POŽADAVKŮ TECHNOLOGIE
- A1** NOVÁ VENKOVNÍ OMÍTKA
- A2** NOVÁ VENKOVNÍ OMÍTKA VE SVĚTLKU – POKUD NEBUDE PŘÍSTUP, BUDE PROVEDENO ČISTĚNÍ V KAŽDÉM PATŘE PO VÝMĚNĚ OKEN
- A3** PROVĚST NOVOU OMÍTKU V BAREVNÉM PROVEDENÍ (DLE STRATIGRAFIE)
- A4** DOPLNĚNÍ KER. DLAŽBY NA SCHODIŠTÍCH VČETNĚ SOKLIKŮ (REPLIKY STÁVAJÍCÍ DLAŽBY)
- A5** NOVÝ VÝTAH PO VÝBĚRU DODAVATELE VÝTAHU BUDE UPŘESNĚN ROZSAH STAVEBNÍCH ÚPRAV
- A6** DÍLČÍ ÚPRAVY ŠACHTY JSOU POPSÁNY VE STAVEBNĚ KONSTRUKČNÍ ČÁSTI
- A7** DOPLNIT DLAŽBU DLE STÁVAJÍCÍ
- A8** REPLIKA DLAŽBY VČETNĚ SOKLIKŮ
- A9** NOVÉ ZABRADLÍ
- A10** REPLIKA STÁVAJÍCÍHO SCHODIŠTĚ, KTERÉ JE VE VCHODU ZAHRADNÍKOVÁ 10
- A11** ZAPRAVENÍ POVRCHU DLE STÁVAJÍCÍHO (KER. VÝMALBA) PO ROZVODECH ELEKTRO
- A12** VŽDY VYSPRAVIT CELOU STĚNU OMÍTKU PO ROZVODECH VYVŮZIT SÍTOVNĚ, VŽDY VYBĚLIT CELOU STĚNU
- A13** NOVÉ OPLECHOVÁNÍ Z POZINKOVANÉHO PLECHU VČETNĚ STŘEŠNÍHO SOUVRSTVÍ
- Ox** OKNO URČENÉ K REPAZOVÁNÍ viz VÝPIS VÝROBKŮ
- Dx** DVEŘE URČENÉ K REPAZOVÁNÍ viz VÝPIS VÝROBKŮ
- Rx** REPLIKA OKNA DLE STÁVAJÍCÍHO viz VÝPIS VÝROBKŮ
- Sx** STÁVAJÍCÍ OKNA, KTERÝCH SE STAVEBNÍ ÚPRAVY NETYKAJÍ
- X1** STÁVAJÍCÍ VÝMĚNĚ (NOVÉ) DŘEVĚNÉ KASTLOVÉ OKNO VNEŠNÍ ZASKLENÍ IZOLAČNÍ DVOUKLSKO VNITŘNÍ PARAPETNÍ DESKA PLASTOVÁ

R1 - 08/2024 - ZMĚNY V PD
R1 - 08/2024 - NOVÉ KONSTRUKCE A ÚPRAVY

Generální projektant: Pan Arch s.r.o. IČO: 26289491, DIČ: CZ26289491 Jednatel: Ing. Jan Němec, DIČ: CZ26289491 Tel.: +420 775 377 554, +420 775 400 124 E-mail: e-mail: info@panarch.cz, http://www.panarch.cz	Zpracovatel dílu: PAM ARCH ARCH-STAV	Profese: ARCH-STAV
Objednatel: Statutární město Brno Městská část Brno-střed Dominikánská 2 601 69 Brno		
Název: KOUNICOVA 42 / ZAHRADNÍKOVÁ 10 - OPRAVA DOMU	Zakázkové číslo: 1158	Datum: 12.2017
Místo: KOUNICOVA 42, ZAHRADNÍKOVÁ 10, BRNO 602 00	Formát: DPS	Stupeň: DPS
Stavěný objekt: S001	Obsah: PŮDORYS 2.NP - NOVÝ STAV	Měřítko: 1:50 Číslo výkresu: D.1.1-3



LEGENDA MÍSTNOSTÍ

PROSTOR	OZN.	NÁZEV	PLOCHA m ²	S.V. MÍSTNOSTI m	PODLAHA	TOPENÍ	POZNÁMKA
SPOLEČNÝ	3.000.01	SCHODIŠTĚ	26.3		TERACO+DLAŽBA		
	3.000.02	CHODBA	14.3		DLAŽBA		
	4.000.03	SCHODIŠTĚ	20.8		TERACO+DLAŽBA		
CELKEM 003	4.003.01	PŘEDSÍŇ	10.2	2.89	PARKETY+KOB.		
	4.003.02	SATNA	0.9	3.20	PARKETY		
	4.003.03	WC	1.8	2.58	DLAŽBA		
	4.003.04	KOMORA	8.7	3.19	PARKETY+KOB.	ETAŽ.-OTOPNÉ TEL.	
	4.003.05	KUCHYŇ	10.7	2.93	PVC	ETAŽ.-OTOPNÉ TEL.	
	4.003.06	SKLAD	1.7	2.91	DLAŽBA		
	4.003.07	POKOJ	22.5	2.96	PARKETY+KOB.	ETAŽ.-OTOPNÉ TEL.	
	4.003.08	POKOJ	20.6	2.96	PARKETY+KOB.	ETAŽ.-OTOPNÉ TEL.	
	4.003.09	POKOJ	21.2	2.96	PARKETY+KOB.	ETAŽ.-OTOPNÉ TEL.	
	4.003.10	KOUPELNA	4.5	2.81	DLAŽBA	ETAŽ.-OTOPNÉ TEL.	
	4.003.11	SPÍŽ	1.2	3.21	DLAŽBA		
CELKEM 004	CELKOVÁ PODLAHOVÁ PLOCHA		114.4				
	3.004.01	PŘEDSÍŇ	13.4	2.95	PARKETY	ETAŽ.-OTOPNÉ TEL.	
	3.004.02	KOMORA	9.3	3.21	PVC	ETAŽ.-OTOPNÉ TEL.	
	3.004.03	SPÍŽ	2.1	3.22	DLAŽBA		
	3.004.04	KUCHYŇ	12.8	2.96	PVC	ETAŽ.-OTOPNÉ TEL.	
	3.004.05	WC	1.3	2.57	DLAŽBA		
	3.004.06	KOUPELNA	4.4	2.91	DLAŽBA		
	3.004.07	POKOJ	23.8	2.94	PARKETY	ETAŽ.-OTOPNÉ TEL.	
	3.004.08	POKOJ	23.0	2.97	PARKETY	ETAŽ.-OTOPNÉ TEL.	
	3.004.09	POKOJ	23.0	2.95	PARKETY	ETAŽ.-OTOPNÉ TEL.	
	CELKEM	CELKOVÁ PODLAHOVÁ PLOCHA	113.1				
CELKEM 005	3.005.01	PŘEDSÍŇ	3.5	2.94	PARKETY		
	3.005.02	WC-KOUPEL.	3.4	2.68	DLAŽBA		
	3.005.03	KUCHYŇ	18.8	2.95	PARKETY	LOK. PLYN.TOP.-VAF.	
	3.005.04	POKOJ	24.4	2.95	PARKETY	LOK. PLYN.TOP.-VAF.	
	3.005.05	SKLAD	7.3	3.18	PVC		
	CELKEM	CELKOVÁ PODLAHOVÁ PLOCHA	55.4				
CELKEM 006	3.006.01	CHODBA	17.1	3.13	LAMINO	ETAŽ.-OTOPNÉ TEL.	
	3.006.02	PŘEDSÍŇ	2.0	2.23	DLAŽBA		
	3.006.03	KOMORA	2.3	2.92	DLAŽBA		
	3.006.04	WC	1.4	2.77	DLAŽBA	ETAŽ.-OTOPNÉ TEL.	
	3.006.05	KOUPELNA	4.1	2.62	DLAŽBA		
	3.006.06	KUCHYŇ	21.5	2.50	LAMINO	ETAŽ.-OTOPNÉ TEL.	
	3.006.07	POKOJ	22.3	2.94	PARKETY+KOB.	ETAŽ.-OTOPNÉ TEL.	
	3.006.08	POKOJ	22.8	2.94	PARKETY+KOB.	ETAŽ.-OTOPNÉ TEL.	
CELKEM			93.5				
	CELKOVÁ PODLAHOVÁ PLOCHA		99.3				

POZNÁMKA

- PODROBNOSTI KONSTRUKCÍ VÍZ TECHNICKÁ ZPRÁVA D.1.1-001
- S OHLEDEM NA TO, ŽE SE JEDNÁ O REKONSTRUKCI, MOHOU BYT KÓTY PO DOHODĚ S PROJEKTEM PRŮPŮSOBENY SKUTEČNÝM ROZMĚRŮM
- VENKOVNÍ FASÁDA BUDE REŠENA NOVOU OMÍTKOU DLE STRATIGRAFICKÉHO PRŮZKUMU A OČIŠTĚNÍM TERACOVÝCH OBKLADŮ
- PO VYMĚNĚ OKEN A DVEŘÍ BUDE VYŠLENA CELÁ PLOCHA STĚNY, NA KTERÉ JSOU MĚNĚNA OKNA, DALE BUDOU ŠPALETY A NADPRAŽÍ ZAPRAVENÉ DLE STÁVAJÍCÍCH MATERIÁLŮ (KER. OMÍTKA)
- INSTALACNÍ ADRA OBEDNÍ CI ZAKRYTÍ AŽ PO MONTÁŽI INSTALACÍ
- ZAPRAVENÍ POVRCHU PO ROZVODECH INSTALACÍ (ZAPRAVENÍ DŘÁŽEK VE ZDIVU) VÝZDY VYSPRAVIT CELOU PLOCHU STĚNY DLE STÁVAJÍCÍHO MATERIÁLU VÝMALBA (KER. OMÍTKA, OMÍTKU PŘI NÁPOJENÍ NA STÁVAJÍCÍ VÝZUTI SÍTOVINOU, VÝZDY VYBLIT CELOU STĚNU
- PŘED PROVEDENÍM JAKÝKOLIV PRACÍ JE NUTNÉ ABY BYL KONZULTOVÁNO ZAKRYTÍ PODLAHY PROTI POŠKOZENÍ, NAPŘ. KOBÍRKEM A PRACHOTĚSNÝM PEKÁČKAMI
- VEŠKERÉ POŽÁRNĚ DĚLÍCÍ KONSTRUKCE NESMĚJÍ BYT OSLABENY TAK, ABY NEBYLA DOORŽENA ODOLNOST KONSTRUKCE
- VE SCHODIŠTĚVÝCH PROSTORECH PROVĚST Z 50% NOVOU OMÍTKU A 100% VÝMALBA
- PO VÝBERU DODAVATELE OBŮU VÝTAHU BUDE PROJEKTOVÁ DOKUMENTACE AKTUALIZOVÁNA DLE KONKRETNÍCH POŽADÁVKŮ TECHNOLOGIE

- A1 NOVÁ VENKOVNÍ OMÍTKA
- A2 NOVÁ VENKOVNÍ OMÍTKA VE SVĚTLÍKU - POKUD NEBUDE PŘÍSTUP, BUDE PROVEDENO OČIŠTĚNÍ V KAŽDÉM PATŘE PO VYMĚNĚ OKEN
- A3 PROVĚST NOVOU OMÍTKU VČETNĚ VÝMALBY V BÍLÉ BARVĚ, VČETNĚ PROSTORU POD SCHODIŠTĚM
- A4 DOPLNĚNÍ KER. DLAŽBY NA SCHODIŠTĚ VČETNĚ SOKLUK (REPLIKY STÁVAJÍCÍ DLAŽBY)
- A5 NOVÝ VÝTAH PO VÝBERU DODAVATELE VÝTAHU BUDE UPŘESNĚN ROZSAH STAVEBNÍCH ÚPRAV
- A6 DÍLCI ÚPRAVY SACHTY JSOU POPISÁNY VE STAVEBNĚ KONSTRUKČNÍ ČÁSTI
- A7 DOPLNĚNÍ DLAŽBU DLE STÁVAJÍCÍ
- A8 REPLIKA DLAŽBY VČETNĚ SOKLUK
- A9 NOVÉ ZABRÁDÍ
- A10 REPLIKA STÁVAJÍCÍHO SCHODIŠTĚ, KTERÉ JE VE VCHODU ZAHRADNÍKOVA 10
- A11 ZAPRAVENÍ POVRCHU DLE STÁVAJÍCÍHO (KER. VÝMALBA) PO ROZVODECH ELEKTRO
- A12 VÝZDY VYSPRAVIT CELOU STĚNU, OMÍTKU PO ROZVODECH VÝZUTI SÍTOVINOU
- A13 VÝZDY VYBLIT CELOU STĚNU
- A14 OKNO URČENÉ K REPASOVÁNÍ
- A15 viz VÝPIS VÝROBKŮ
- A16 DVEŘE URČENÉ K REPASOVÁNÍ
- A17 viz VÝPIS VÝROBKŮ
- A18 REPLIKA OKNA DLE STÁVAJÍCÍHO
- A19 viz VÝPIS VÝROBKŮ
- A20 STÁVAJÍCÍ DVEŘE, KTERÝCH SE STAVEBNÍ ÚPRAVY NETYKAJÍ
- A21 STÁVAJÍCÍ OKNA, KTERÝCH SE STAVEBNÍ ÚPRAVY NETYKAJÍ
- X1 STÁVAJÍCÍ VYMNĚNÉ (NOVÉ) DŘEVĚNÉ KASTLOVÉ OKNO
- X2 VNĚJŠÍ ZASKLENÍ IZOLAČNÍ DVOUSKLO
- X3 VNITŘNÍ ZASKLENÍ JEDNODUCHÉ SKLO
- X4 VNITŘNÍ PARAPETNÍ DESKA PLASTOVÁ

R1 - 08/2024 - ZMĚNY V PD
R1 - 08/2024 - NOVÉ KONSTRUKCE A ÚPRAVY

Generální projektant: Pam Arch s.r.o. IČO: 26289491, DIČ: CZ26289491 Kancelář: Jekla 27a, 602 00 Brno Tel.: +420 775 377 554, +420 775 400 124 E-mail: e-mail: info@panarch.cz, http://www.panarch.cz			Zpracovatel dílu: PAM ARCH		Profese: ARCH-STAV
Odpovědný projektant: ING. ARCH. ROBERT SEVÍČEK			Spolupráce: JOSÉF SIVČÁK		Objednatel: Statutární město Brno Městská část Brno-střed Dominikánská 2 601 69 Brno
Název: KOUNICOVA 42 / ZAHRADNÍKOVA 10 - OPRAVA DOMU			Místo: KOUNICOVA 42, ZAHRADNÍKOVA 10, BRNO 602 00		Zakázkové číslo: 1158
Stavební objekt: S001			Předmět: PŮDORYS 3.NP - NOVÝ STAV		Datum: 12.2017
			Mřítko: 1:50		Formát: DPS
					Číslo výkresu: D.1.1-4



LEGENDA MÍSTNOSTI

PROSTOR	OZN.	NÁZEV	PLOCHA m ²	S.V. MÍSTNOSTI m	PODLAHA	TOPENÍ	POZNÁMKA
SPOLEČNÝ	4.000.01	SCHODIŠTĚ	28.3		TERAČO+DLAŽBA		
	5.000.02	SCHODIŠTĚ	20.8		TERAČO+DLAŽBA		
005	5.005.01	PŘEDSÍNĚ	10.2	2.76	LAMINO		SDK PODHL.
	5.005.02	WC+KOUPEL.	3.4	2.29	DLAŽBA		SDK PODHL.
	5.005.03	KOMORA	7.8	3.19	LAMINO	ETA2-OTOPNĚ TĚL.	
	5.005.04	KUCHYNĚ	10.7	2.93	LAMINO	ETA2-OTOPNĚ TĚL.	
	5.005.05	SKLAD	1.7	2.64	DLAŽBA		
	5.005.06	POKOJ	22.5	2.96	LAMINO	ETA2-OTOPNĚ TĚL.	
	5.005.07	POKOJ	20.6	2.93	LAMINO	ETA2-OTOPNĚ TĚL.	
	5.005.08	POKOJ	21.2	2.96	LAMINO	ETA2-OTOPNĚ TĚL.	
	5.005.09	KOUPELNA	4.5	2.38	DLAŽBA	ETA2-OTOPNĚ TĚL.	
	5.005.10	SPÍŽ	1.2	3.21	LAMINO		SDK PODHL.
CELKEM			103.8				
CELKOVÁ PODLAHOVÁ PLOCHA			115.3				
006	5.006.01	PŘEDSÍNĚ	9.5	2.91	PARKETY+KOB.		
	5.006.02	KUCHYNĚ	11.5	3.21	PVC	LOK. PLYN. TOP.-VAF	
	5.006.03	CHODBA	1.9	2.99	PVC		
	5.006.04	KOMORA	2.1	2.99	PVC+DLAŽBA		
	5.006.05	WC	1.4	2.93	DLAŽBA		
	5.006.06	KOUPELNA	4.1	2.93	DLAŽBA		
	5.006.07	POKOJ	19.0	2.95	PARKETY+KOB.	LOK. PLYN. TOP.-VAF	
	5.006.08	POKOJ	22.6	2.96	PARKETY		
CELKEM			72.1				
CELKOVÁ PODLAHOVÁ PLOCHA			78.0				
007	4.007.01	PŘEDSÍNĚ	13.4	2.95	PARKETY		
	4.007.02	KOMORA	4.4	3.39	CEMENTNÍ POTĚR		
	4.007.03	KOMORA	4.0	3.27	PRKNA		
	4.007.04	WC	1.3	3.25	DLAŽBA		
	4.007.05	SPÍŽ	2.1	3.25	DLAŽBA		
	4.007.06	KUCHYNĚ	12.8	2.97	PRKNA		
	4.007.07	KOUPELNA	4.4	2.93	DLAŽBA		
	4.007.08	POKOJ	23.8	2.95	PARKETY	LOK. PLYN. TOP.-VAF	
	4.007.09	POKOJ	23.0	2.95	PARKETY		
CELKEM			89.2				
CELKOVÁ PODLAHOVÁ PLOCHA			98.8				
008	4.008.01	PŘEDSÍNĚ	3.5	2.90	PVC		
	4.008.02	WC	1.5	2.90	DLAŽBA		
	4.008.03	POKOJ	24.4	2.93	PARKETY+KOB.	LOK. PLYN. TOP.-VAF	
	4.008.04	KUCHYNĚ	16.8	2.91	PVC	LOK. PLYN. TOP.-VAF	
	4.008.05	POKOJ	23.0	2.94	PARKETY+KOB.	LOK. PLYN. TOP.-VAF	
	4.008.06	KOUPELNA	5.6	3.15	TERAČO		
	4.008.07	SPÍŽ	1.4	3.15	TERAČO		
CELKEM			76.2				
CELKOVÁ PODLAHOVÁ PLOCHA			79.7				
009	4.009.01	PŘEDSÍNĚ	22.1	2.97	PARKETY	ETA2-OTOPNĚ TĚL.	
	4.009.02	KOUPELNA	5.6	2.80	DLAŽBA		
	4.009.03	KOMORA	1.6	2.91	DLAŽBA		
	4.009.04	WC	2.5	2.58	DLAŽBA		
	4.009.05	KUCHYNĚ	16.2	2.97	DLAŽBA	ETA2-OTOPNĚ TĚL.	
	4.009.06	POKOJ	21.3	2.78	PARKETY	ETA2-OTOPNĚ TĚL.	
	4.009.07	POKOJ	22.8	2.78	PARKETY	ETA2-OTOPNĚ TĚL.	
CELKEM			92.1				
CELKOVÁ PODLAHOVÁ PLOCHA			99.4				

POZNÁMKA

- PODROBNOSTI KONSTRUKCE VIZ TECHNICKÁ ZPRÁVA D.1.1-001
- S OHLÉDEM NA TO, ŽE SE JEDNÁ O REKONSTRUKCI, MOHOU BÝT KÓTY PO DOHODĚ S PROJEKTEM PRŮPŮSOBNÉ SKUTEČNÝM ROZMĚRŮM
- VENKOVNÍ FASÁDA BUDE ŘEŠENA NOVOU OMÍTKOU DLE STRATIGRAFICKÉHO PRŮZKUMU A ČISTĚNÍM TERACOVÝCH OBKLADŮ
- PO VYMĚNĚ OKEN A DVEŘÍ BUDE VYBĚNÁ CELÁ PLOCHA STĚNY, NA KTERÉ JSOU MĚNĚNA OKNA, DALE BUDOU SPALETY A NADPRÁŽÍ ZAPRAVĚNÍ DLE STÁVAJÍCÍHO MATERIÁLU (KER. OMÍTKA)
- INSTALACE JADRA OBEZDÍ ČI ZAKRYTÍ AŽ PO MONTÁŽI INSTALACE
- ZAPRAVĚNÍ POVRCHU PO ROZVODECH INSTALACÍ (ZAPRAVĚNÍ DRÁŽEK VE ZDIVU) VŽDY VYSPRAVIT CELOU PLOCHU STĚNY DLE STÁVAJÍCÍHO MATERIÁLU VÝMALBA (KER. OMÍTKA), OMÍTKU PŘI NÁPOJENÍ NA STÁVAJÍCÍ VÝZTUŽI SÍTOVINOU, VŽDY VYBÍLT CELOU STĚNU
- PŘED PROVÁZENÍM JAKÝKOLIV PRACÍ JE NUTNÉ ABY BYLO KONZULTOVANO ZAKRYTÍ PODLAHY PROTI POŠKOZENÍ, NAPŘ. KOBERCEM A PRACHOTĚSNÝMI PEKAČKAMI
- VEŠKERÉ POŽÁRNĚ DĚLICÍ KONSTRUKCE NEMAJÍ BÝT OSÁBENY TAK, ABY NEBYLA DOORŽENA ODOLNOST KONSTRUKCE
- VE SCHODIŠTĚVÝCH PROSTORÁCH PROVĚST Z 50% NOVOU OMÍTKU A 100% VÝMALBU
- PO VYBĚŘU DODAVATELE OBŮ VÝTAHU BUDE PROJEKTOVÁ DOKUMENTACE AKTUALIZOVÁNA DLE KONKRÉTNÍCH POŽADAVKŮ TECHNOLOGIE

- A1 NOVÁ VENKOVNÍ OMÍTKA
- A2 NOVÁ VENKOVNÍ OMÍTKA VE SVĚTLÍKU -> POKUD NEBUDE PŘÍSTUP, BUDE PROVEDENO ČISTĚNÍ V KAŽDÉM PATŘE PO VYMĚNĚ OKEN
- A3 PROVĚST NOVOU OMÍTKU VČETNĚ VÝMALBY V BÍLÉ BARVĚ, VČETNĚ PROSTORŮ POD SCHODIŠTĚM
- A4 DOPLNĚNÍ KER. DLAŽBY NA SCHODIŠTĚ VČETNĚ SOKLŮ (REPLIKY STÁVAJÍCÍ DLAŽBY)
- A5 NOVÝ VÝTAH PO VYBĚŘU DODAVATELE VÝTAHU BUDE UPŘESNĚN ROZSAH STAVEBNÍCH ÚPRAV
- A6 DĚLIČ ÚPRAVY ŠACHTY JSOU POPRÁVĚN VE STAVEBNÍ KONSTRUKČNÍ ČÁSTI
- A7 DOPLNIT DLAŽBU DLE STÁVAJÍCÍ REPLIKY DLAŽBY VČETNĚ SOKLŮ
- A8 NOVE ZABRÁDÍ REPLIKA STÁVAJÍCÍHO SCHODIŠTĚ, KTERÉ JE VE VCHODU ZAHRADNÍKOVA 10
- A9 ZAPRAVĚNÍ POVRCHU DLE STÁVAJÍCÍHO (KER. VÝMALBA) PO ROZVODECH ELEKTRO VŽDY VYSPRAVIT CELOU STĚNU, OMÍTKU PO ROZVODECH VÝZTUŽI SÍTOVINOU VŽDY VYBÍLT CELOU STĚNU
- OKNO URČENÉ K REPAZOVÁNÍ viz VÝPIS VÝROBKŮ
- DVEŘE URČENÉ K REPAZOVÁNÍ viz VÝPIS VÝROBKŮ
- REPLIKA OKNA DLE STÁVAJÍCÍHO viz VÝPIS VÝROBKŮ
- STÁVAJÍCÍ DVEŘE, KTERÝCH SE STAVEBNÍ ÚPRAVY NETÝKAJÍ
- STÁVAJÍCÍ OKNA, KTERÝCH SE STAVEBNÍ ÚPRAVY NETÝKAJÍ
- STÁVAJÍCÍ VYMĚNĚNÉ (NOVÉ) DŘEVĚNÉ KASTLOVÉ OKNO VNĚŠÍ ZASKLENÍ (IZOLAČNÍ DVJOBKLO VNITŘNÍ ZASKLENÍ JEDNODUCHÉ SKLO VNITŘNÍ PARAPETNÍ DESKA PLASTOVÁ

R1 - 08/2024 - ZMĚNY V PD
R1 - 08/2024 - NOVÉ KONSTRUKCE A ÚPRAVY

Generální projektant: Pam Arch s.r.o. IČO: 26289491, DIČ: CZ26289491 Kancelář: Jihlava 276, 421 00 Brno Tel.: +420 795 373 554, +420 795 400 124 E-mail: e-mail: info@pamarch.cz, http://www.pamarch.cz		Zpracovatel: dílu: PAM ARCH ARCH-STAV		Profese: Objednatel: Statutární město Brno Městská část Brno-střed Dominikánská 2 601 69 Brno	
Odpovědný projektant: ING. ARCH. ROBERT SEVČÍK		Vyracoval: ING. JAN NĚMEC		Spolupráce: JOSEF SIVČÁK	
Název: KOUNICOVA 42 / ZAHRADNÍKOVA 10 - OPRAVA DOMU		Místo: KOUNICOVA 42, ZAHRADNÍKOVA 10, BRNO 602 00		Zakázkové číslo: 1158	
Stavění objekt: S001		Obsah: PŮDORYS 4.NP - NOVÝ STAV		Datum: 12.2017	
				Formát: DPS	
				Stupeň: Měřítko: 1:50	
				Číslo výkresu: D.1.1-5	



LEGENDA MISTNOSTÍ

PROSTOR	OZN.	NÁZEV	PLOCHA m ²	S.V.MÍSTN. m	PODLAHA	TOPENÍ	POZNÁMKA
SPOLEČNÝ	5.000.01	SCHODIŠTĚ	26.3		TERACO-DLAŽBA		
	6.000.02	SCHODIŠTĚ	20.8		TERACO-DLAŽBA		
CELKEM	007		47.1				
	6.007.01	PŘEDSÍŇ	10.2	2.93	PARKETY+KOB		
	6.007.02	KOMORA	4.5	3.27	PARKETY		SDK PODHL.
	6.007.03	WC	1.6	2.50	DLAŽBA		
	6.007.04	KOMORA	4.5	3.26	PARKETY+KOB		
	6.007.05	KUCHYŇ	10.6	2.93	LAMINO	LOK.PLYN.TOP.-VAF	
	6.007.06	SKLAD	1.7	2.96	PVC		
	6.007.07	POKOJ	22.5	2.97	PARKETY+KOB	LOK.PLYN.TOP.-VAF	
	6.007.08	POKOJ	20.6	2.98	PARKETY+KOB	LOK.PLYN.TOP.-VAF	
	6.007.09	POKOJ	21.2	2.99	PARKETY+KOB	LOK.PLYN.TOP.-VAF	
	6.007.10	KOUPELNA	4.5	2.38	DLAŽBA		
	6.007.11	SPÍŽ	1.2	3.24	DLAŽBA		
CELKEM			103.1				
CELKOVÁ PODLAHOVÁ PLOCHA			114.2				
008	6.008.01	PŘEDSÍŇ	9.5	2.96	PVC+PARKETY		
	6.008.02	KUCHYŇ	11.6	3.23	PVC	LOK.PLYN.TOP.-VAF	
	6.008.03	CHODBA	1.7	2.98	DLAŽBA		
	6.008.04	KOMORA	2.1	2.99	DLAŽBA		
	6.008.05	WC	1.4	2.98	DLAŽBA		
	6.008.06	KOUPELNA	4.1	2.95	DLAŽBA		
	6.008.07	POKOJ	19.0	2.98	PARKETY+KOB	LOK.PLYN.TOP.-VAF	
	6.008.08	POKOJ	22.8	2.98	PARKETY		
CELKEM			72.0				
CELKOVÁ PODLAHOVÁ PLOCHA			78.1				
010	5.010.01	PŘEDSÍŇ	13.4	2.97	PARKETY		
	5.010.02	KOMORA	9.9	3.20	PVC		
	5.010.03	SPÍŽ	2.1	3.22	DLAŽBA		
	5.010.04	WC	1.3	3.23	DLAŽBA		
	5.010.05	KUCHYŇ	12.8	2.96	DLAŽBA	LOK.PLYN.TOP.-VAF	
	5.010.06	KOUPELNA	4.4	2.92	DLAŽBA		
	5.010.07	POKOJ	23.8	2.98	PARKETY	LOK.PLYN.TOP.-VAF	
	5.010.08	POKOJ	23.0	2.98	PARKETY	LOK.PLYN.TOP.-VAF	
CELKEM			90.7				
CELKOVÁ PODLAHOVÁ PLOCHA			98.8				
011	5.011.01	PŘEDSÍŇ	3.5	2.97	PARKETY		
	5.011.02	WC	1.5	2.97	DLAŽBA		
	5.011.03	KUCHYŇ	16.8	2.97	PARKETY	LOK.PLYN.TOP.-VAF	
	5.011.04	POKOJ	23.0	2.97	PARKETY+KOB	LOK.PLYN.TOP.-VAF	
	5.011.05	KOUPELNA	7.2	3.14	DLAŽBA	LOK.PLYN.TOP.-VAF	
CELKEM			52.0				
CELKOVÁ PODLAHOVÁ PLOCHA			55.5				
012	5.012.01	CHODBA	21.4	3.18	PARKETY+KOB		
	5.012.02	PŘEDSÍŇ	2.1	2.20	PVC		
	5.012.03	KOMORA	2.3	2.95	PVC		
	5.012.04	WC	1.4	2.92	DLAŽBA		
	5.012.05	KOUPELNA	4.1	2.92	DLAŽBA		
	5.012.06	KUCHYŇ	10.9	3.18	PVC	ETÁŽ.-OTOPNÉ TĚL.	
	5.012.07	KOMORA	5.4	3.28	KOBEREC		
	5.012.08	KOMORA	6.0	2.98	PARKETY+KOB	ETÁŽ.-OTOPNÉ TĚL.	
	5.012.09	POKOJ	16.4	2.98	PARKETY+KOB	ETÁŽ.-OTOPNÉ TĚL.	
	5.012.10	POKOJ	22.3	2.97	PARKETY+KOB	ETÁŽ.-OTOPNÉ TĚL.	
	5.012.11	POKOJ	24.4	2.97	PARKETY+KOB	ETÁŽ.-OTOPNÉ TĚL.	
CELKEM			116.7				
CELKOVÁ PODLAHOVÁ PLOCHA			127.3				

POZNÁMKA

- PODROBNOSTI KONSTRUKCÍ VIZ TECHNICKÁ ZPRÁVA D.1.1-001
 - S OHLEDEM NA TO, ŽE SE JEDNÁ O REKONSTRUKCI, MOHOU BÝT KÓTY PO DOHODĚ S PROJEKTANTEM PRŮZPUSOBENY SKUTEČNÝM ROZMĚRŮM
 - VENKOVNÍ FASÁDA BUDE ŘEŠENA NOVOU OMÍTKOU DLE STRATIGRAFICKÉHO PRŮZKUMU A ČIŠTĚNÍM TERACOVÝCH OBKLADŮ
 - PO VÝMĚNĚ OKEN A DVEŘÍ BUDE VYBĚLENA CELÁ PLOCHA STĚNY, NA KTERÉ JSOU MĚNĚNA OKNA, DÁLĚ BUDOU SPÁLETY A NADPRAŽÍ ZAPRAVENY DLE STÁVAJÍCÍCH MATERIÁLŮ (KER, OMÍTKA)
 - INSTALAČNÍ JÁDRA OBEZDÍ Ō ZAKRYTÍ AŽ PO MONTÁŽI INSTALACÍ
 - ZAPRAVENÍ POVRCHU PO ROZVODECH INSTALACÍ (ZAPRAVENÍ DŘÁŽEK VE ZDŮKU) VÝZVY VYSPRAVIT CELOU PLOCHU STĚNY DLE STÁVAJÍCÍHO MATERIÁLU (VÝMALBA (KER, OMÍTKA), OMÍTKU PŘI NÁPOJENÍ NA STÁVAJÍCÍ VÝZVITÍ SÍTOVINOU, VÝZVY VYBÍLIT CELOU STĚNU
 - PŘED PROVÁDĚNÍM JAKÝKOLIV PRACÍ JE NUTNÉ ABY BYLO KONZULTOVÁNO ZAKRYTÍ PODLAHY PROTI POŠKOZENÍ, NAPŘ. KOBERCEM A PRACHOVÝMI KOBELKY
 - VEŠKERÉ POŽÁRNĚ DĚLÍCÍ KONSTRUKCE NESMĚJÍ BÝT OSLABENY TAK, ABY NEBYLA DOORŽENA ODOLNOST KONSTRUKCE
 - VE SCHODIŠŤOVÝCH PROSTORECH PROVĚST Z 50% NOVOU OMÍTKU A 100% VÝMALBA
 - PO VÝBERU DODAVATELE OBŮ VÝTAHŮ BUDE PROJEKTOVÁ DOKUMENTACE AKTUALIZOVÁNA DLE KONKRETNÍCH POŽADÁVKŮ TECHNOLOGIE
- NOVÁ VENKOVNÍ OMÍTKA
- NOVÁ VENKOVNÍ OMÍTKA VE SVĚTLÍKU -> POKUD NEBUDE PŘÍSTUP, BUDE PROVEDENO ČIŠTĚNÍ V KAŽDEM PATŘE PO VÝMĚNĚ OKEN
- PROVĚST NOVOU OMÍTKU VČETNĚ VÝMALBY V BÍLÉ BARVĚ, VČETNĚ PROSTORU POD SCHODIŠŤEM DOPLNĚNÍ KER. DLAŽBY NA SCHODIŠŤÍCH VČETNĚ SOKLIKŮ (REPLIKY STÁVAJÍCÍ DLAŽBY)
- NOVÝ VÝTAH PO VÝBERU DODAVATELE VÝTAHU BUDE UPŘESNĚN ROZSAH STAVEBNÍCH ÚPRAV DÍLČÍ ÚPRAVY ŠACHTY JSOU POPSÁNY VE STAVEBNÍ KONSTRUKČNÍ ČÁSTI
- DOPLNIT DLAŽBU DLE STÁVAJÍCÍ REPLIKY DLAŽBY VČETNĚ SOKLIKŮ
- NOVÉ ZÁBRADÍ
- REPLIKA STÁVAJÍCÍHO SCHODIŠTĚ, KTERÉ JE VE VCHODU ZAHRADNÍKOVA 10
- ZAPRAVENÍ POVRCHU DLE STÁVAJÍCÍHO (KER, VÝMALBA) PO ROZVODECH ELEKTRO
- VÝZVY VYSPRAVIT CELOU STĚNU, OMÍTKU PO ROZVODECH VÝZVITÍ SÍTOVINOU
- VÝZVY VYBÍLIT CELOU STĚNU
- OKNO URČENÉ K REPAZOVÁNÍ
- viz VÝPIS VÝROBKŮ
- DVEŘE URČENÉ K REPAZOVÁNÍ
- viz VÝPIS VÝROBKŮ
- REPLIKA OKNA DLE STÁVAJÍCÍHO
- viz VÝPIS VÝROBKŮ
- STÁVAJÍCÍ DVEŘE, KTERÝCH SE STAVEBNÍ ÚPRAVY NETÝKAJÍ
- STÁVAJÍCÍ OKNA, KTERÝCH SE STAVEBNÍ ÚPRAVY NETÝKAJÍ
- STÁVAJÍCÍ VÝMĚNĚNÉ (NOVÉ) DŘEVĚNÉ KASTLOVÉ OKNO
- VNĚJŠÍ ZASKLENÍ IZOLAČNÍ DVOUSKLO
- VNITŘNÍ ZASKLENÍ JEDNODUCHÉ SKLO
- VNITŘNÍ PÁRPETNÍ DESKA PLASTOVÁ
- R1-ZRUŠENÉ STAVEBNÍ ÚPRAVY A KONSTRUKCE

R1 - 08/2024 - ZMĚNY V PD
R1 - 08/2024 - NOVÉ KONSTRUKCE A ÚPRAVY

Generální projektant: Pan Arch s.r.o. IČO: 26289491, DIČ: CZ26289491 Kancelář: Jeltů 27a, 621 00 Brno Tel.: +420 795 373 554, +420 795 400 124 E-mail: e-mail: info@panarch.cz, http://www.panarch.cz	Zpracovatel dílu: PAMARCH ARCH-STAV	Profese: ARCH-STAV
Odpovědný projektant: ING. ARCH. ROBERT SEVČÍK	Vypracoval: ING. JAN NĚMEC	Spolupráce: JOSEF SIVČÁK
Objednatel: Statutární město Brno Městská část Brno-střed Dominikánská 2 601 69 Brno		
Název: KOUNICOVA 42 / ZAHRADNÍKOVA 10 - OPRAVA DOMU	Zakázkové číslo: 1158	Datum: 12.2017
Místo: KOUNICOVA 42, ZAHRADNÍKOVA 10, BRNO 602 00	Formát: DPS	Stupeň: DPS
Stavění objekt: S001	Obsah: PŮDORYS 5.NP - NOVÝ STAV	Měřítko: 1:50
Číslo výkresu: D.1.1-6		

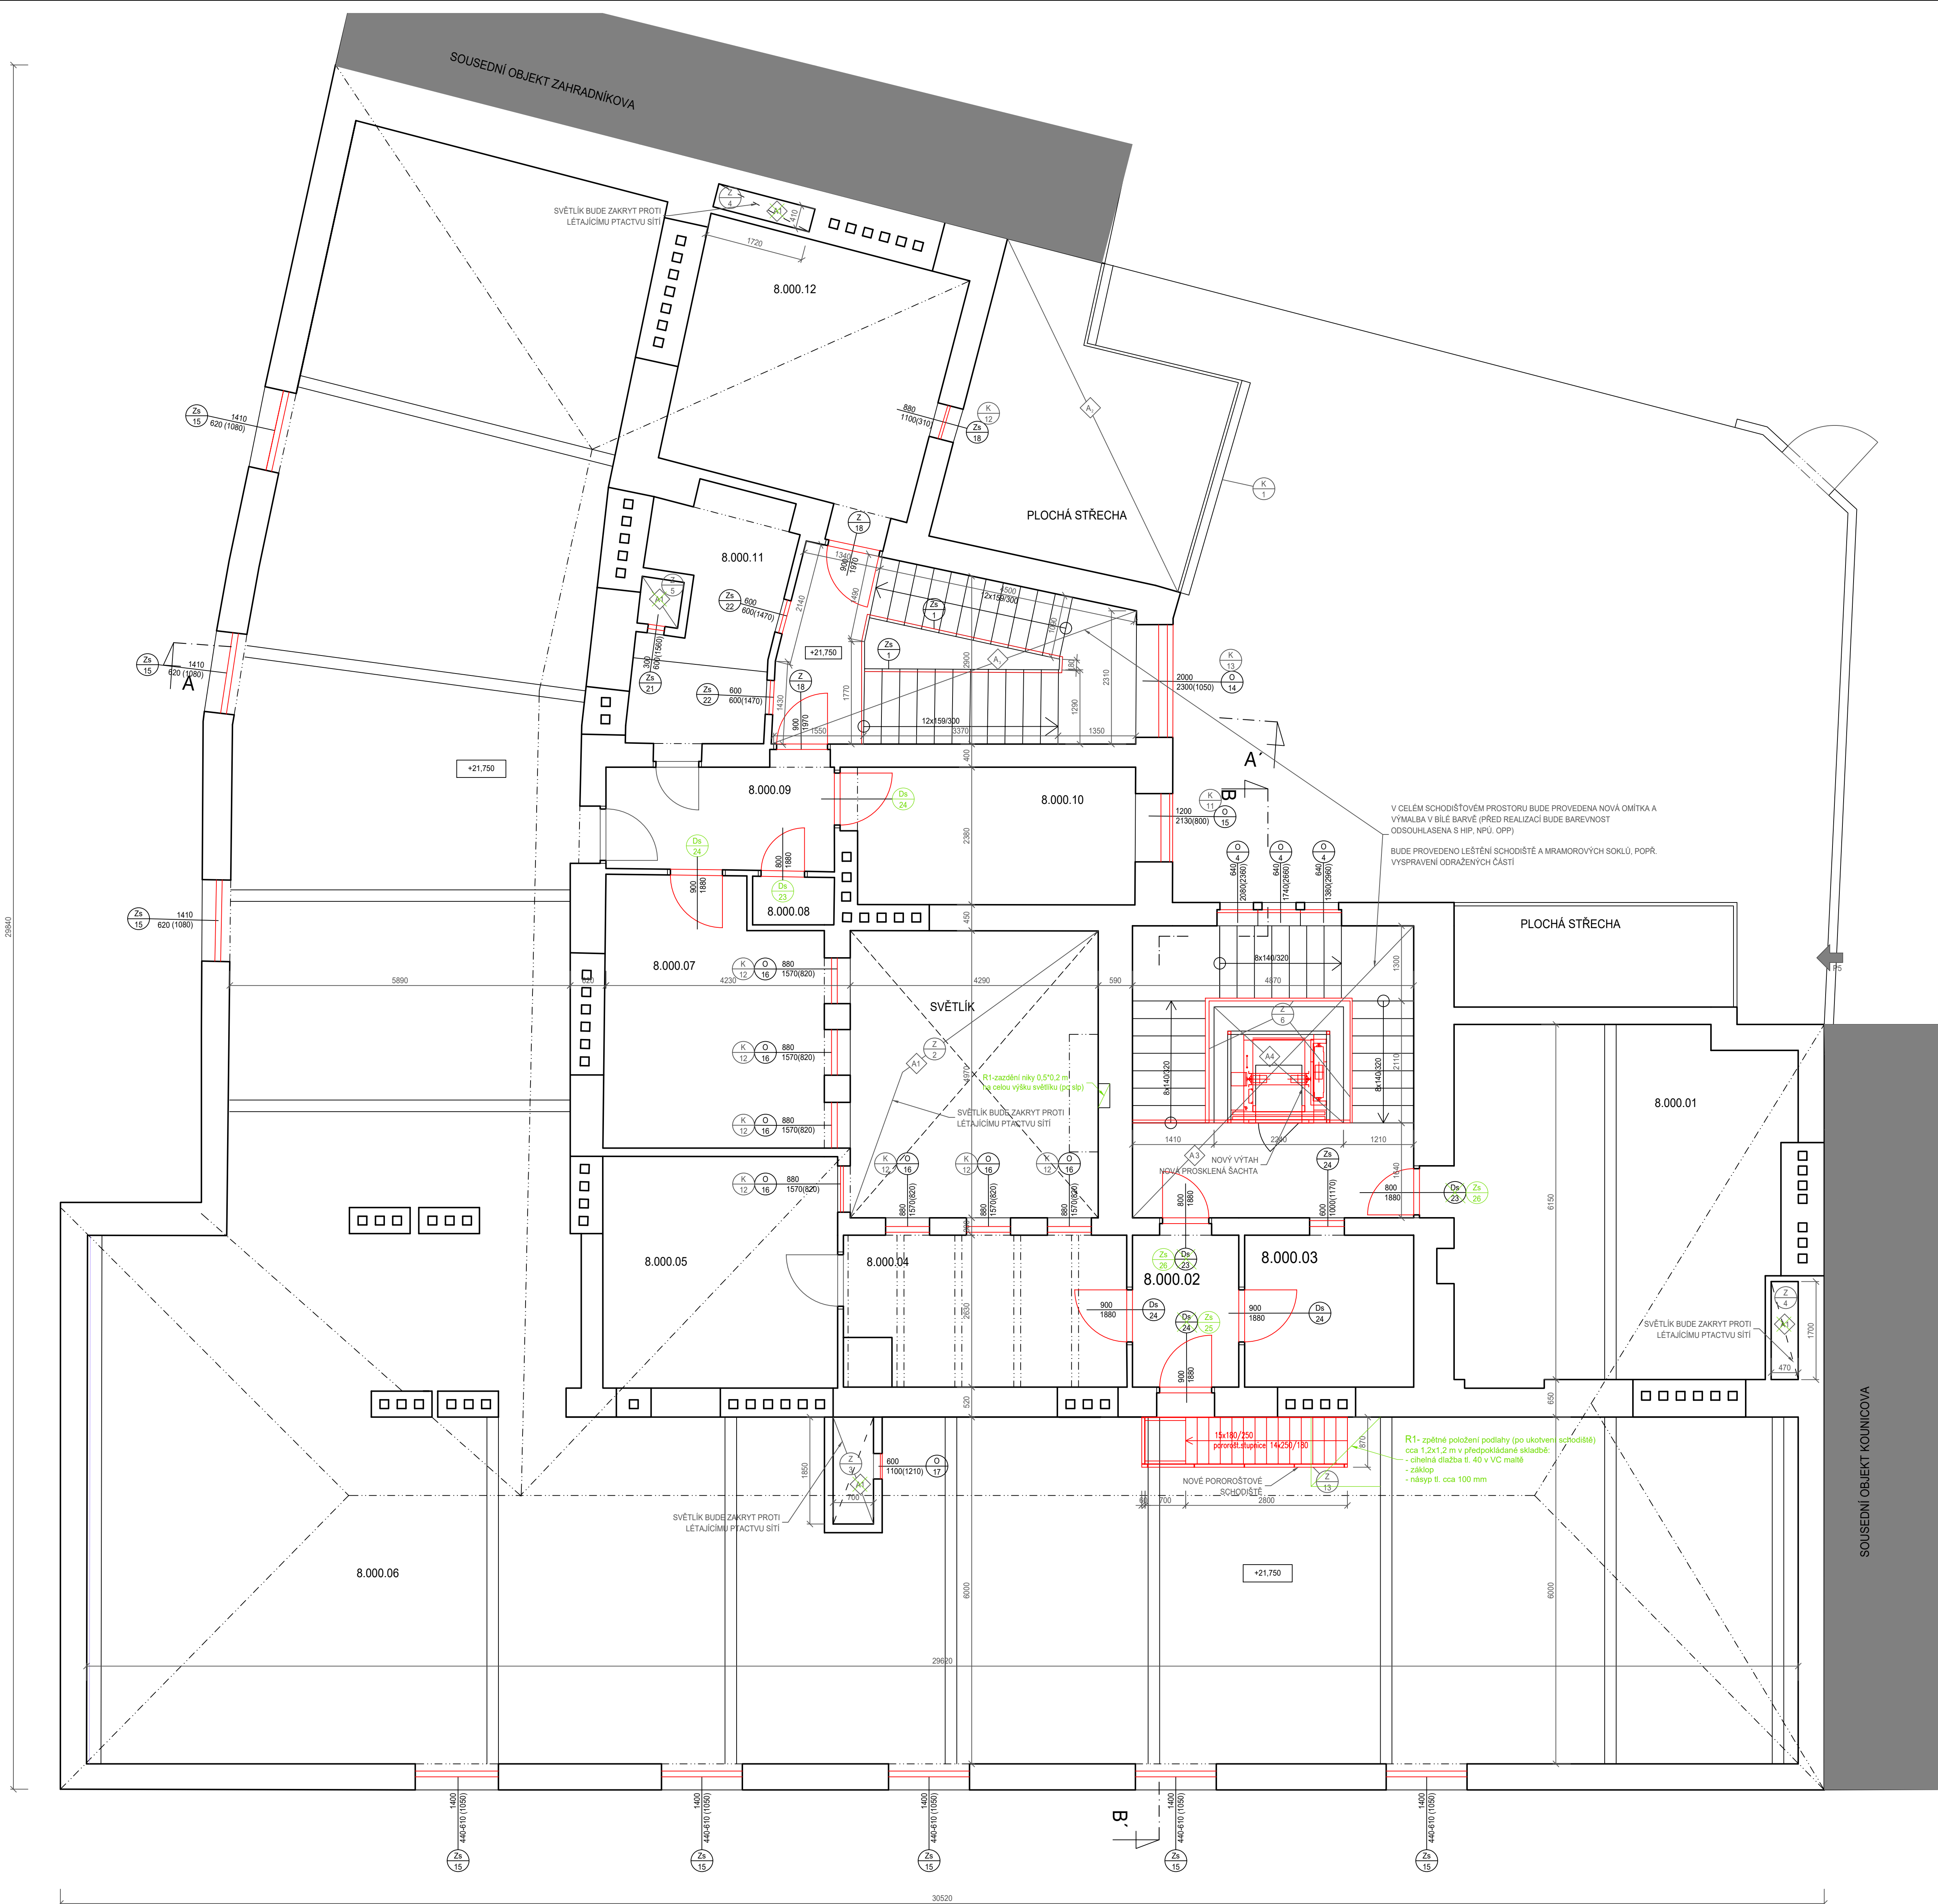


LEGENDA MÍSTNOSTÍ						
PROSTOR	OZN.	NÁZEV	PLOCHA m ²	S.V.MÍSTNOSTI m	PODLAHA	TOPENÍ
SPOLEČNÝ	6.000.01	SCHODIŠTĚ	26.3		TERACO+DLAŽBA	
	7.000.02	SCHODIŠTĚ	20.8		TERACO+DLAŽBA	
CELKEM			47.1			
009	7.009.01	PŘEDSÍN	10.2	2.89	PARKETY	
	7.009.02	KOMORA	1.2	3.36	PARKETY+KOB.	
	7.009.03	WC	1.6	2.50	DLAŽBA	SDK PODHL.
	7.009.04	KOMORA	8.8	2.99	PVC	PODHL.DŘEV.PAL.
	7.009.05	KUCHYN	10.6	3.00	PVC	LOK.PLYN.TOP.-VAF
	7.009.06	KOUPELNA	1.9	2.91	DLAŽBA	
	7.009.07	POKOJ	22.5	2.98	PARKETY	LOK.PLYN.TOP.-VAF
	7.009.08	POKOJ	20.5	2.98	PARKETY	LOK.PLYN.TOP.-VAF
	7.009.09	POKOJ	21.2	2.98	PARKETY	
	7.009.10	KOUPELNA	4.5	3.24	DLAŽBA	
	7.009.11	SPÍŽ	1.2	3.48	PVC	
CELKEM			104.2			
010	7.010.01	PŘEDSÍN	114.8			
	7.010.02	KUCHYN	9.5	2.96	PVC	
	7.010.03	CHODBA	11.6	3.24	PVC	LOK.PLYN.TOP.-VAF
	7.010.04	KOMORA	1.9	3.00	DLAŽBA	
	7.010.05	WC	2.2	3.00	DLAŽBA	
	7.010.06	WC	1.4	2.57	DLAŽBA	SDK PODHL.
	7.010.07	KOUPELNA	4.1	2.57	DLAŽBA	SDK PODHL.
	7.010.08	POKOJ	19.0	3.00	PARKETY+KOB.	LOK.PLYN.TOP.-VAF
	7.010.09	POKOJ	22.6	2.96	PARKETY+KOB.	
	7.010.10	POKOJ	72.3			
013	6.013.01	PŘEDSÍN	78.1			
	6.013.02	KOMORA	13.4	2.96	PARKETY	
	6.013.03	WC	9.3	2.93	PARKETY+KOB.	LOK.PLYN.TOP.-VAF
	6.013.04	WC	1.3	3.26	DLAŽBA	PODHL.DŘEV.PAL.
	6.013.05	KUCHYN	2.1	3.27	DLAŽBA	
	6.013.06	KUCHYN	12.8	2.99	DLAŽBA	LOK.PLYN.TOP.-VAF
	6.013.07	KOUPELNA	4.4	2.96	DLAŽBA	
	6.013.08	POKOJ	23.8	2.97	PARKETY	LOK.PLYN.TOP.-VAF
	6.013.09	POKOJ	23.0	2.96	PARKETY	LOK.PLYN.TOP.-VAF
	6.013.10	POKOJ	90.1			
014	6.014.01	PŘEDSÍN	98.8			
	6.014.02	WC	3.5	2.97	KOBEREC	
	6.014.03	POKOJ	16.8	2.95	KOBEREC	ETAŽ.-OTOPNÉ TĚL
	6.014.04	POKOJ	23.0	2.98	KOBEREC	ETAŽ.-OTOPNÉ TĚL
	6.014.05	KUCH.+KOUP.	8.0	3.20	DLAŽBA	
CELKEM			52.8			
015	6.015.01	PŘEDSÍN	58.2			
	6.015.02	KOMORA	2.0	3.19	PARKETY	
	6.015.03	KOMORA	1.5	2.20	DLAŽBA	
	6.015.04	WC	1.5	2.97	DLAŽBA	
	6.015.05	WC	1.4	2.97	DLAŽBA	
	6.015.06	KOUPELNA	4.8	2.54	DLAŽBA	
	6.015.07	KUCHYN	17.3	2.88	DLAŽBA	
	6.015.08	KOMORA	6.0	2.99	LAMINO	
	6.015.09	POKOJ	16.3	2.96	PARKETY	
	6.015.10	POKOJ	22.1	2.97	PARKETY	
CELKEM			117.0			
CELKOVÁ PODLAHOVÁ PLOCHA			127.4			

- POZNÁMKY**
- PODROBNOSTI KONSTRUKCÍ viz TECHNICKÁ ZPRÁVA D.1.1-001
 - S OHLEDEM NA TO, ŽE SE JEDNÁ O REKONSTRUKCI, MOHOU BÝT KÓTY PO DOHODĚ S PROJEKTANTEM PŘÍZPUSOBNY SKUTEČNÝM ROZMĚRŮM
 - VENKOVNÍ FASÁDA BUDE ŘEŠENA NOVOU OMÍTKOU DLE STRATIGRAFICKÉHO PRŮZKUMU A ČIŠTĚNÍM TERACOVÝCH OBKLADŮ
 - PO VÝMĚNĚ OKEN A DVEŘÍ BUDE VYBĚLENA CELÁ PLOCHA STĚN, NA KTERÉ JSOU MĚNĚNÁ OKNA, DALE BUDOU SPALÉY A NADPRAŽÍ ZAPRAVENY DLE STÁVAJÍCÍCH MATERIÁLŮ (KER, OMÍTKA)
 - INSTALAČNÍ JÁDRA OBEZDÍ Ů ZAKRYTÍ AŽ PO MONTÁŽI INSTALACÍ
 - ZAPRAVENÍ POVRCHU PO ROZVODECH INSTALACÍ (ZAPRAVENÍ DŘÁŽEK VE ZDIVU) VÝZVY VYSPRAVIT CELOU PLOCHU STĚN DLE STÁVAJÍCÍCH MATERIÁLŮ VÝMALBA (KER, OMÍTKA), OMÍTKU PŘI NAPOJENÍ NA STÁVAJÍCÍ VYZTUŽIT SÍTOVINOU, VÝZVY VYBÍLT CELOU STĚNU
 - PŘED PROVEDENÍM JAKÝKOLIV PRACÍ JE TŘEBA BYLO KONZULTOVANO ZAKRYTÍ PODLAHY PROTI POŠKOZENÍ, NAPŘ. KOBERCEM A PRACOVNÍMI POKRÝVKAMI
 - VEŠKERÉ POŽÁRNĚ DĚLÍCÍ KONSTRUKCE NESMĚJÍ BÝT OSLABENY TAK, ABY NEBYLA DODRŽENA ODOLNOST KONSTRUKCE
 - VE SCHODIŠTĚCH PROSTORŮCH PROVĚST Z 50% NOVOU OMÍTKU A 100% VÝMALBA
 - PO VÝBĚRU DODAVATELE OBŮ VÝTAHŮ BUDE PROJEKTOVÁ DOKUMENTACE AKTUALIZOVÁNA DLE KONKRÉTNÍCH POŽADÁVKŮ TECHNOLIE
- SYMBOLY:**
- A1 - NOVÁ VENKOVNÍ OMÍTKA
 - A2 - NOVÁ VENKOVNÍ OMÍTKA VE SVĚTLÍKU -> POKUD NEBUDE PŘÍSTUP, BUDE PROVEDENO ČIŠTĚNÍ V KAŽDÉM PATRE PO VÝMĚNĚ OKEN
 - A3 - PROVĚST NOVOU OMÍTKU VČETNĚ VÝMALBY V BÍLÉ BARVĚ, VČETNĚ PROSTORU POD SCHODIŠTĚM
 - A4 - DOPLNĚNÍ KER. DLAŽBY NA SCHODIŠTĚ VČETNĚ SOKLIKŮ (REPLIKY STÁVAJÍCÍ DLAŽBY)
 - A5 - NOVÝ VÝTAH PO VÝBĚRU DODAVATELE VÝTAHU BUDE UPŘESNĚN ROZSAH STAVEBNÍCH ÚPRAV
 - A6 - DÍLČÍ ÚPRAVY ŠACHTY JSOU POPRÁNY VE STAVEBNĚ KONSTRUKČNÍ ČÁSTI
 - A7 - DOPLNIT DLAŽBU DLE STÁVAJÍCÍ REPLIKY DLAŽBY VČETNĚ SOKLIKŮ
 - A8 - NOVÉ ZABRÁDÍ
 - A9 - REPLIKA STÁVAJÍCÍHO SCHODIŠTĚ, KTERÉ JE VE VCHODU ZAHRADNÍKOVA 10
 - A10 - ZAPRAVENÍ POVRCHU DLE STÁVAJÍCÍHO (KER, VÝMALBA) PO ROZVODECH ELEKTRO
 - A11 - VÝZVY VYSPRAVIT CELOU STĚNU, OMÍTKU PO ROZVODECH VYZTUŽIT SÍTOVINOU
 - A12 - VÝZVY VYBÍLT CELOU STĚNU
- LEGENDA:**
- OKNO URČENÉ K REPASOVÁNÍ viz VÝPIS VÝROBKŮ
 - DVEŘE URČENÉ K REPASOVÁNÍ viz VÝPIS VÝROBKŮ
 - REPLIKA OKNA DLE STÁVAJÍCÍHO viz VÝPIS VÝROBKŮ
 - STÁVAJÍCÍ DVEŘI, KTERÝCH SE STAVEBNÍ ÚPRAVY NETYKAJÍ
 - STÁVAJÍCÍ OKNA, KTERÝCH SE STAVEBNÍ ÚPRAVY NETYKAJÍ
 - STÁVAJÍCÍ VÝMĚNĚ (NOVÉ) DŘEVĚNÉ KASTLOVÉ OKNO
 - VNĚJŠÍ ZASKLENÍ IZOLAČNÍ DVUSKLO
 - VNITŘNÍ ZASKLENÍ JEDNODUCHÉ SKLO
 - VNITŘNÍ PARAPETNÍ DESKA PLASTOVÁ

R1 - 08/2024 - ZMĚNY V PD
R1 - 08/2024 - NOVÉ KONSTRUKCE A ÚPRAVY

Generální projektant: Pan Arch s.r.o. IČO: 26289491, DIČ: CZ26289491 Kancelář: Jihlávská 27a, 602 00 Brno Tel.: +420 795 375 554, +420 795 450 124 E-mail: e-mail: info@panarch.cz, http://www.panarch.cz	Zpracovatel dílu: PAMARCH ARCH-STAV	Profese: ARCH-STAV
Odpovědný projektant: ING. ARCH. ROBERT SEVČÍK	Vypracoval: ING. JAN NĚMEC	Spolupráce: JOSEF SIVČÁK
Objednatel: Statutární město Brno Městská část Brno-střed Dominikánská 2 601 69 Brno		
Název: KOUNICOVA 42 / ZAHRADNÍKOVA 10 - OPRAVA DOMU	Zakázkové číslo: 1158	Datum: 12.2017
Místo: KOUNICOVA 42, ZAHRADNÍKOVA 10, BRNO 602 00	Formát: DPS	Stupeň: DPS
Stavbní objekt: S001	Obsah: PŮDORYS 6.NP - NOVÝ STAV	Měřítko: 1:50
Číslo výkresu: D.1.1-7		



LEGENDA MÍSTNOSTÍ

OZN.	NÁZEV	PLOCHA m2
8.000.01	PŮDNÍ PROSTOR	35,0
8.000.02	CHODBA	4,8
8.000.03	PŮDNÍ PROSTOR	7,7
8.000.04	PŮDNÍ PROSTOR	12,9
8.000.05	PŮDNÍ PROSTOR	16,3
8.000.06	PŮDNÍ PROSTOR	310,9
8.000.07	PŮDNÍ PROSTOR	18,7
8.000.08	PŮDNÍ PROSTOR	1,2
8.000.09	CHODBA	7,0
8.000.10	PŮDNÍ PROSTOR	11,4
8.000.11	PŮDNÍ PROSTOR	9,6
8.000.12	PŮDNÍ PROSTOR	19,6
CELKEM		483,1
CELKOVÁ PODLAHOVÁ PLOCHA		488,4

POZNÁMKA

- PODROBNOSTI KONSTRUKCÍ VIZ TECHNICKÁ ZPRÁVA D.1.1-001
- S OHLEDEM NA TO, ŽE SE JEDNÁ O REKONSTRUKCI, MOHOU BYT KÓTY PO DOHODĚ S PROJEKTANTEM PŘÍZPUSOBENY SKUTEČNÝM ROZMĚRŮM
- VENKOVNÍ FASÁDA BUDE ŘEŠENA NOVOU OMÍTKOU DLE STRATIGRAFICKÉHO PRŮZKUMU A ČISTĚNÍM TERACOVÝCH OBKLADŮ
- PŘI MONTÁŽI POTRUBÍ NUTNO ZOHLEDNIT OSTATNÍ ROZVODY A INSTALACE DLE NADRAŽENÝCH KOORDINAČNÍCH VÝKRESŮ
- PO VÝMĚNĚ OKEN BUDE VYBÍLENA CELÁ PLOCHA STĚNY, NA KTERÉ JSOU MĚNĚNA OKNA, DALE BUDOU ŠPALETY A NADPRAŽÍ ZAPRAVENA DLE STÁVAJÍCÍCH MATERIÁLŮ (KER, OMÍTKA)
- INSTALAČNÍ JÁDRA A OBEZBĚŽNÝ ODDZIT AŽ PO STŘEPNÍ KONSTRUKCI
- INSTALAČNÍ JÁDRA OBEZBĚŽIT ČI ZAKRYTÍ AŽ PO MONTÁŽI INSTALACÍ
- VEŠKERÉ POŽÁRNĚ DĚLÍCÍ KONSTRUKCE NESMĚJÍ BYT OSLABENY TAK, ABY NEBYLA DOORŽENA ODLORNOST KONSTRUKCE
- VE SCHODISŮVÝCH PROSTORECH PROVÉST NOVOU OMÍTKU VČETNĚ VÝMALBY

- NOVÁ VENKOVNÍ OMÍTKA
- NOVÁ FÓLIOVÁ KRYTINA + NÁPOJENÍ NA OBVODOVÉ KONSTRUKCE VČETNĚ NOVÉHO OPLECHOVÁNÍ Z POZINKOVANÉHO PLECHU
- PROVÉST NOVOU OMÍTKU VČETNĚ VÝMALBY V BÍLÉ BARVĚ, VČETNĚ PROSTORU POD SCHODISŮM DOPLNĚNÍ KER. DLAŽBY NA SCHODISŮCH VČETNĚ SOKLŮ (REFLEXY STÁVAJÍCÍ DLAŽBY)
- NOVÝ VÝTAH PO VÝBERU DODAVATELE VÝTAHU BUDE UPRĚŠNĚN ROZSAH STAVEBNÍCH ÚPRAV DÍLČÍ ÚPRAVY ŠACHTY, JSOU POPRÁVY VE STAVEBNĚ KONSTRUKČNÍ ČÁSTI

OKNO URČENÉ K REPASOVÁNÍ
viz VÝPIS VÝROBKŮ

DVEŘE URČENÉ K REPASOVÁNÍ
viz VÝPIS VÝROBKŮ

REPLIKA OKNA DLE STÁVAJÍCÍHO
viz VÝPIS VÝROBKŮ

R1 - 08/2024 - ZMĚNY V PD
R1 - 08/2024 - NOVÉ KONSTRUKCE A ÚPRAVY

Generální projektant : Pam Arch s.r.o. IČO: 26289431, DIČ: CZ26289431 Kancelář: Jeltůva 25a, 602 00 Brno Tel.: +420 795 373 554, +420 795 400 124 E-mail: e-mail: info@pamarch.cz, http://www.pamarch.cz			Zpracovatel dílu: PAM ARCH ARCH-STAV		Profese : ARCH-STAV
Odpovědný projektant: ING. ARCH. ROBERT SEVČÍK			Vypracoval: ING. JAN NĚMEC		Spolupráce: JOSEF SIVČÁK
Název : KOUNICOVA 42 / ZAHRADNÍKOVA 10 - OPRAVA DOMU			Objednatel: Statutární město Brno Městská část Brno-sřed Dominikánská 2 601 69 Brno		Zakázkové číslo: 1158
Místo : KOUNICOVA 42, ZAHRADNÍKOVA 10, BRNO 602 00			Datum: 12.2017		Formát: DPS
Stavění objekt: S001			Obsah: PŮDORYS PŮDY - NOVÝ STAV		Měřítko: 1:50
					Číslo výkresu: D.1.1-8

The architectural floor plan shows a large, irregularly shaped building with a red-tiled roof. The plan is divided into several functional areas, each color-coded and labeled with a number in a circle. The main hall (F1) is a large orange area on the right side. To its left is a green lounge area (F2) containing a bar (B1) and a kitchen (K1). Further left is a grey entrance area (F5) with a reception desk (R1) and a parking area (F6) at the bottom. The plan also includes a meeting room (F3) and a storage room (F4). Dimensions are provided for each room and the overall building footprint, which is 9930 sqm. The plan is oriented with a north arrow pointing towards the top right.

Architectural floor plan of a residential building. The plan shows multiple units with various room layouts, including bedrooms, bathrooms, and living areas. Dimensions are provided for rooms and overall sections. A green roof section is labeled "SOUSEDNÍ OBJEKT ZAHŘANKOVÁ". Annotations in green text provide additional information about the roof and terrace areas.

Annotations in green text:

- zde ponechat bez omltky, pouze zděvo, nebezpečí vstupu na střechu
- je tam ve skutečnosti kombinace terasy a omltky než původní pouze omltky

Architectural elevation drawing of the front facade of a building. The drawing shows a long, narrow structure with a gabled roof on the left side. The facade is divided into several horizontal sections by windows and doors. The windows are arranged in rows, with some having shutters. The doors are located at the bottom of the facade. The drawing includes various dimensions and annotations in meters (m) and millimeters (mm). The total height of the building is 24.00 m. The width of the building is 4.05 m. The drawing also shows the ground level and the building's foundation.

 
 
[illegible]

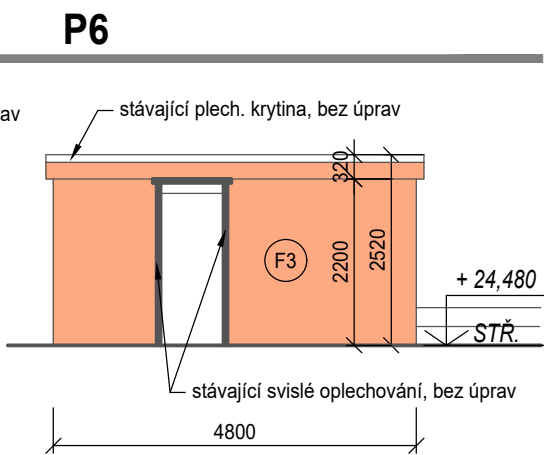
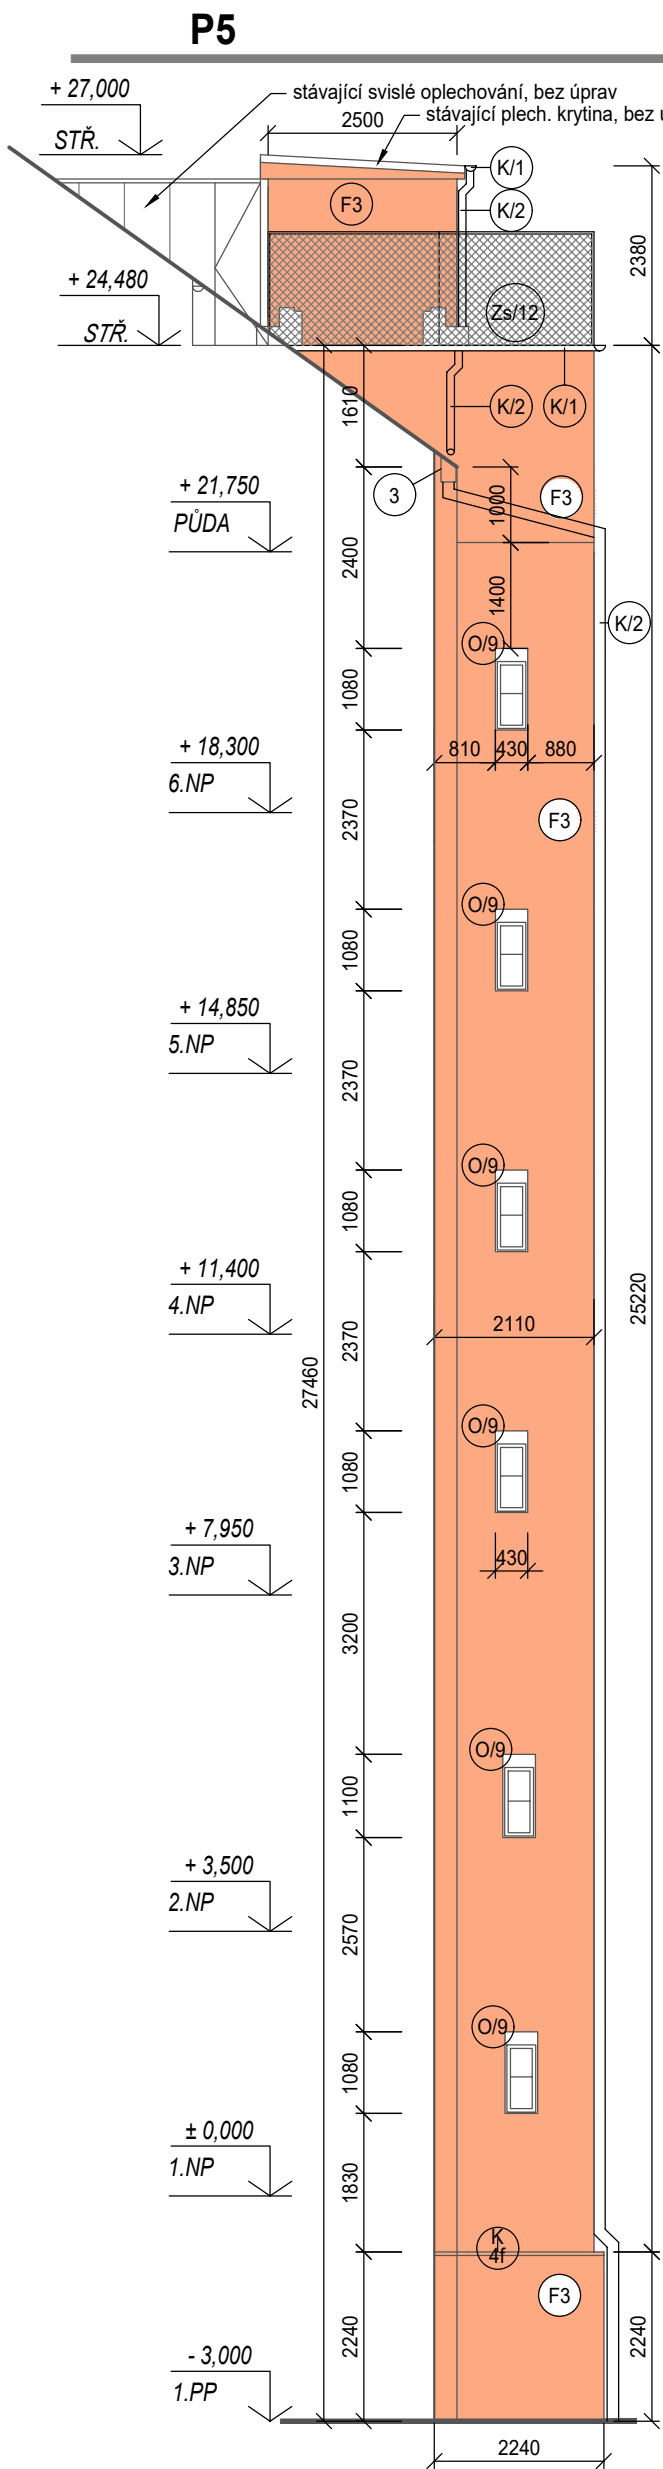
1	STAVAJÍCÍ STŘEŠNÍ SKLÁDANA KRYTINA BARVA: ČERVENÁ
2	STAVAJÍCÍ PLECHOVÁ KRYTINA Z FALCOVANÉHO PLECHU BARVA: BÍLÁ
3	STAVAJÍCÍ KLEMPÍŘSKÉ PRVKY
4	STAVAJÍCÍ AZBESTOVÉ KASTLOVÉ DŘEVĚNÉ OKNO, VNĚJŠÍ ZASKLENÍ DVOUSLOU, VNITŘNÍ ZASKLENÍ JEDNODUCHÉ VNĚJŠÍ PARNĚ BUDĚ DEMONTOVÁN A VYMĚNĚN ZA NOVÝ POZINKOVÝ PARNĚ
5	OZNAČENÍ SOUVISLÝCH OMIČKY viz SKLADBY KONSTRUKCI
6	OZNAČENÍ VÝROBKU viz VÝPIS VÝROBKU

	F1 - VYSTUPILKY TERAČOVÉ PRVKY - BUDOU ČISTĚNY A ODLOMENE KUSY DOPLNĚNY DLE TETO SKLADBY
	F2 - VYSTUPILKY TERAČOVÉ PRVKY - BUDOU ČISTĚNY A ODLOMENE KUSY DOPLNĚNY DLE TETO SKLADBY
	F3 - PROBĚRNÉ SOUVISITĚ FASÁDY (ZÁKLADNÍ HRUBÁ OMÍTKA + LEPELOU G+THANINOU + PROBĚRNÝ ŠTUK) VZ SKLADBY KONSTRUKCI
	F4 - PROBĚRNÉ SOUVISITĚ FASÁDY (ZÁKLADNÍ HRUBÁ OMÍTKA + LEPELOU G+THANINOU + PROBĚRNÝ ŠTUK) VZ SKLADBY KONSTRUKCI
	F5 - TERACOVÁ OBLAST SOUKLU - BUDOU ČISTĚNY A ODLOMENE KUSY DOPLNĚNY DLE TETO SKLADBY VZ SKLADBY KONSTRUKCI

[illegible]

R1-08/2024-změny v PD

Generální projektant : Pam A s.r.o. IČO: 26394947, DIČ: CZ26394947 Kancelář: Husova 25, 602 00 Brno Tel.: +20 755 337 510, +20 755 400 324 E-mail: e-mail: info@pamarch.cz, http://www.pamarch.cz		 		Zpracovatel díla: 		Profese : ARCH-STAVBY	
Objednatel: Statutární město Brno Městská část Brno-sídelní Dominikánská 2 601 69 Brno							
Ověřující projektant: Ing. JAN ROBERT SEVČEK		Vypracoval: Ing. JAN NĚMEC		Soupravitel: JOZEF SIVÁČEK			
Název: KOUNICOVA 42 / ZAHRADNÍKOVA 10 - OPRAVA DOMU		Místo: KOUNICOVA 42, ZAHRADNÍKOVA 10, BRNO 602 00		Zázračkové číslo: 1158		Datum: 12.2017	
Stavební objekt: S001		Obsah: POHLEDY - NOVÝ STAV		Formát: B4x01000		Šířka: 1000	
				Měřítko: 1:100		Číslo výkresu: D.1.1-9	



LEGENDA

- STÁVAJÍCÍ STŘEŠNÍ SKLÁDANÁ KRYTINA
BARVA: ČERVENÁ
- STÁVAJÍCÍ PLECHOVÁ KRYTINA Z FALCOVANÉHO PLECHU
BARVA: ŠEDÁ
- STÁVAJÍCÍ KLEMPÍŘSKÉ PRVKY
- STÁVAJÍCÍ JIŽ VYMĚNĚNÉ KASTLOVÉ DŘEVĚNÉ OKNO, VNĚJŠÍ ZASKLENÍ DVOJSKLO, VNITŘNÍ ZASKLENÍ JEDNODUCHÉ, VNĚJŠÍ PARAPET BUDE DEMONTOVÁN A VYMĚNĚN ZA NOVÝ POZINKOVANÝ PARAPET
- OZNAČENÍ SOUVRSTVÍ OMÍTKY
viz SKLADBY KONSTRUKCÍ
- OZNAČENÍ VÝROBKU
viz VÝPIS VÝROBKŮ

LEGENDA MATERIÁLŮ

- F1 - VYSTUPUJÍCÍ TERACOVÉ PRVKY -> BUDOU ČIŠTĚNY A ODLOMENÉ KUSY DOPLNĚNY DLE TÉTO SKLADBY
viz SKLADBY KONSTRUKCÍ
- F2 - VYSTUPUJÍCÍ TERACOVÉ PRVKY -> BUDOU ČIŠTĚNY A ODLOMENÉ KUSY DOPLNĚNY DLE TÉTO SKLADBY
viz SKLADBY KONSTRUKCÍ
- F3 - PROBARVENÉ SOUVRSTVÍ FASÁDY (ZÁKLADNÍ HRUBÁ OMÍTKA + ~~LEPIDLO S TKANINOU~~ + PROBARVENÝ ŠTUK)
viz SKLADBY KONSTRUKCÍ
- F4 - PROBARVENÉ SOUVRSTVÍ FASÁDY (ZÁKLADNÍ HRUBÁ OMÍTKA + ~~LEPIDLO S TKANINOU~~ + PROBARVENÝ ŠTUK)
viz SKLADBY KONSTRUKCÍ
- F5 - TERACO V OBLASTI SOKLU -> BUDOU ČIŠTĚNY A ODLOMENÉ KUSY DOPLNĚNY DLE TÉTO SKLADBY
viz SKLADBY KONSTRUKCÍ

POZNÁMKA

- PODROBNOSTI KONSTRUKCÍ VIZ TECHNICKÁ ZPRÁVA D.1.1-001
- S OHLEDEM NA TO, ŽE SE JEDNÁ O REKONSTRUKCI, MOHOU BÝT KÓTY PO DOHODĚ S PROJEKTANTEM PŘÍZPŮSOBENY SKUTEČNÝM ROZMĚRŮM
- FASÁDA BUDE ŘEŠENA OMÍTKOVÝM SOUVRSTVÍM DLE STRATIGRAFICKÉHO PRŮZKUMU, KTERÝ JE DOLOŽENÝ V DOKLADOVÉ ČÁSTI DÁLE JE POPIS SKLADEB UVEDEN V PŘÍLOZE D.1.1-002 SKLADBY KONSTRUKCÍ
- SCHÉMA BAREV NA VÝKRESE JE POUZE ORIENTAČNÍ, NELZE Z TĚCHTO BAREV ODVOZOVAT BAREVNOST FASÁDY - VZORKY BAREV PŘED REALIZACÍ BUDOU ODSOUHLASENY NPÚ+OPP+HIP
- NOVÁ SKLADBA F3 -> V CELÉM ROZSAHU TĚTO NOVÉ SKLADBY BUDE ODSTRANĚNA STÁVAJÍCÍ FASÁDA, SPÁRY STÁVAJÍCÍHO ZDIVA BUDOU VYŠKRÁBÁNY
- NA VŠECH ŘÍMSÁCH A PARAPETECH BUDE STÁVAJÍCÍ OPLECHOVÁNÍ NAHRAZENO NOVÝM Z POZINKOVANÉHO PLECHU, KTERÝ BUDE NATŘEN - VZORKY BAREV PŘED REALIZACÍ BUDOU ODSOUHLASENY NPÚ+OPP+HIP (RAL 7040 - ŠEDÁ), VE VÝPISU VÝROBKŮ JSOU UVEDENY BĚŽNÉ METRY OPLECHOVÁNÍ
- STÁVAJÍCÍ OPLECHOVÁNÍ SVĚTLÍKU PŮDY VČETNĚ OKAPOVÉHO ŽLABU BUDE NAHRAZENO NOVÝM Z POZINKOVANÉHO PLECHU, KTERÝ BUDE NATŘEN - VZORKY BAREV PŘED REALIZACÍ BUDOU ODSOUHLASENY NPÚ+OPP+HIP (RAL 7040 - ŠEDÁ), VE VÝPISU VÝROBKŮ JSOU UVEDENY BĚŽNÉ METRY OPLECHOVÁNÍ
- NA SOKL BUDOVY A 1.NP PŘI ULICÍCH BUDE V CELÉ PLOŠE PROVEDEN BEZBARVÝ NÁTĚR PROTI VANDALISMU (OCHRANA PROTI SGRAFITI)
- SOKL BUDOVY BUDE DOPLNĚN DLE SKLADEB FASÁDNÍHO SYSTÉMU CCA V 50%
- Z FASÁDY BUDOU ODSTRANĚNY VÝDECHY OD PLYNOVÝCH PŘÍMOTOPŮ 50 ks. OTVORY BUDOU ZAZDĚNY A POVRCHOVÁ ÚPRAVA INTERIÉRU BUDE DOPLNĚNA DLE STÁVAJÍCÍ (ZAZDĚNÍ, PŘETAŽENÍ PERLINKOU, OMÍTNUTÍ). V EXTERIÉRU BUDE PROVEDENA NOVÁ OMÍTKA V CELÉ PLOŠE FASÁDY
- PROJEKTOVÁ DOKUMENTACE BYLA VYPRACOVÁNA PODLE ČSN, VYHLÁŠEK A ZÁKONŮ PLATNÝCH V DOBĚ VYDÁNÍ STAVEBNÍHO POVOLENÍ
- KONKRÉTNÍ TECHNICKÉ SPECIFIKACE VÝROBKŮ A MATERIÁLŮ OBSAŽENÉ V PROJEKTOVÉ DOKUMENTACI UDÁVAJÍ TECHNICKÝ STANDARD STAVBY, JEDNOTLIVÝCH VÝROBKŮ A MATERIÁLU A JE MOŽNÉ JE PO DOHODĚ S INVESTOREM A PROJEKTANTEM ZAMĚNIT

R1-08/2024 změny v PD (doplnění chybějících pohledů)

Generální projektant : Pam Arch s.r.o. IČO: 26289491, DIČ: CZ26289491 kancelář : Ječná 29a, 621 00 Brno Tel.: +420 775 377 554 , +420 775 400 124 E-mail: e-mail: info@pamarch.cz, http:// www.pamarch.cz			PAM ARCH		Zpracovatel dílu: PAM ARCH	Profese : ARCH-STAV
Odpovědný projektant: ING.ARCH.ROBERT ŠEVČÍK			Vypracoval: ING. JAN NĚMEC		Spolupráce: JOZEF SIVČÁK	
Název : KOUNICOVA 42 / ZAHRADNÍKOVA 10 - OPRAVA DOMU			Zakázkové číslo: 1158			
Místo : KOUNICOVA 42, ZAHRADNÍKOVA 10, BRNO 602 00			Datum: 12.2017			
Stavební objekt: S001			Obsah: POHLED P5, P6 - NOVÝ STAV			
			Formát: DPS			
			Stupeň: DPS			
			Měřítko: 1:100			
			Číslo výkresu: D.1.1-9a			

POZNÁMKA

- VÝPISY VÝROBKŮ NENAHAZUJÍ VÝROBNÍ DOKUMENTACI, JSOU SPECIFIKOVÁNY POUZE VYBRANÉ PARAMETRY V SOUVISLOSTI S POŽADOVANÝM ÚČELEM POUŽITÍ
- PŘI VÝROBĚ A MONTÁŽI JE NUTNO DODRŽET PŘÍSLUŠNÉ TECHNICKÉ NORMY, RESP. TECHNOLOGICKÉ POSTUPY
- PŘED VÝROBOU NUTNO ROZMĚRY VŠECH VÝROBKŮ ZAMĚŘIT NA STAVBĚ !
- PŘED VÝROBOU NUTNO KONZULTOVAT VŠECHNY DRUHY OTEVÍRÁNÍ, KOVÁNÍ A VZORKY BAREV S NPÚ+OPP+HIP
- PROJEKTOVÁ DOKUMENTACE BYLA VYPRACOVÁNA PODLE ČSN, VYHLÁŠEK A ZÁKONŮ PLATNÝCH V DOBĚ VYDÁNÍ STAVEBNÍHO POVOLENÍ
- KONKRÉTNÍ TECHNICKÉ SPECIFIKACE VÝROBKŮ A MATERIÁLŮ OBSAŽENÉ V PROJEKTOVÉ DOKUMENTACI UDÁVAJÍ TECHNICKÝ STANDARD STAVBY, JEDNOTLIVÝCH VÝROBKŮ A MATERIÁLU A JE MOŽNÉ JE PO DOHODĚ S INVESTOREM A PROJEKTANTEM ZAMĚNIT

R1-08/2024 - revize 1 - změny v PD

Generální projektant : Pam Arch s.r.o. IČO: 26289491, DIČ: CZ26289491 kancelář : Ječná 29a, 621 00 Brno Tel.: +420 775 377 554 , +420 775 400 124 E-mail: e-mail: info@pamarch.cz, http:// www.pamarch.cz				Zpracovatel dílu: 	Profese : ARCH-STAV
Odpovědný projektant:	Vypracoval:	Spolupráce:			
ING.ARCH.ROBERT ŠEVČÍK	ING. JAN NĚMEC	JOZEF SIVČÁK			
				Objednatel: Statutární město Brno Městská část Brno-střed Dominikánská 2 601 69 Brno	
Název : KOUNICOVA 42 / ZAHRADNÍKOVA 10 - OPRAVA DOMU				Zakázkové číslo: 1158	
Místo : KOUNICOVA 42, ZAHRADNÍKOVA 10, BRNO 602 00				Datum: 12.2017	
Stavební objekt: S001				Formát: Stupeň: DPS	
Obsah: VÝPIS ZÁMEČNICKÝCH VÝROBKŮ				Měřítko:	Číslo výkresu: D.1.1-19

výpis ocelových prvků

KG

počet polí váha celý dům

levé nástupní rameno	označení	typ, mm	váha 1mb	délka m	počet prvků	délka celkem m	váha celkem kg
tyčovina plna svislá stojka	01	20/20	3,14	1,60	9	14,40	45,22
tyčovina plna šikmá	02	20/20	3,14	2,60	5	13,00	40,82
tyčovina plna svislá výpň	03	20/20	3,14	1,10	6	6,60	20,72
celkem váha pole							106,76

7 747,32

středové rameno	označení	typ, mm	váha 1mb	délka m	počet prvků	délka celkem m	váha celkem kg
tyčovina plna svislá stojka	04	20/20	3,14	1,70	11	18,70	58,72
tyčovina plna šikmá	05	20/20	3,14	3,00	5	15,00	47,10
tyčovina plna svislá výpň	06	20/20	3,14	1,10	9	9,90	31,09
celkem váha pole							136,90

počet polí váha celý dům

7 958,328

pravé výstupní rameno je totožné jako levé výstupní rameno	označení	typ, mm	váha 1mb	délka m	počet prvků	délka celkem m	váha celkem kg
tyčovina plna svislá stojka	01	20/20	3,14	1,70	9	15,30	48,04
tyčovina plna šikmá	02	20/20	3,14	2,60	5	13,00	40,82
tyčovina plna svislá výpň	03	20/20	3,14	1,10	8	8,80	27,63
celkem váha pole							116,49

počet polí váha celý dům

7 815,458

výpln vedle výtahu v pravo i vlevo	označení	typ, mm	váha 1mb	délka m	počet prvků	délka celkem m	váha celkem kg
tyčovina plna svislá stojka	04	20/20	3,14	1,70	5	8,50	26,69
tyčovina svislá	06	20/20	3,14	1,10	5	5,50	17,27
tyčovina vodorovná	07	20/20	3,14	1,10	5	5,50	17,27
celkem váha pole							61,23

7 428,61

tyčovina 20/20 váha 3,14 kg/mb

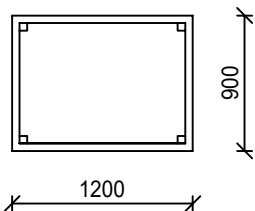
Celkem dům Kounicova

2949,72

VÝPIS ZÁMEČNICKÝCH VÝROBKŮ

Z.Č.:
STR. Č.:

1158
1

OZN.	SCHEMA	POPIS	POČET		
			1 PP	střech.	Σ
$\frac{Z}{1}$		Poklop šachtový vnitřní vodotěsný, z hliníkových profilů, včetně osazovacího rámu. Poklop pro osazení do podlahy z betonových dlaždic, uzamykatelný, výplň betonové dlaždice. Rozměr: 600 x 600 mm ks	2		2
$\frac{Z}{2}$		Ochranná síť proti létajícímu ptactvu s dlouhodobou bezúdržbovou funkcí. Síť je navržena a ušita přesně na míru a bude celistvá v celé ploše světlíku, kotvena po obvodu, okraje sítě zpevněny obšitím. Síť bude připevněna k obvodovému zdivu háčky, karabinkami a ocelovým lankem. Kotvicí materiál (karabina, ocelové lanko, napínací šroub, pásky, atd...) je součástí dodávky. Síť PA - bezuzlová, velikost oka 40/2 mm, transparentní. Rozměr: 4300 x 5000 mm ks		1	1
$\frac{Z}{3}$		Ochranná síť proti létajícímu ptactvu s dlouhodobou bezúdržbovou funkcí. Síť je navržena a ušita přesně na míru a bude celistvá v celé ploše světlíku, kotvena po obvodu, okraje sítě zpevněny obšitím. Síť bude připevněna k obvodovému zdivu háčky, karabinkami a ocelovým lankem. Kotvicí materiál (karabina, ocelové lanko, napínací šroub, pásky, atd...) je součástí dodávky. Síť PE - velikost oka 5,5/1,4 mm, transparentní. Rozměr: 700 x 2000 mm ks		1	1
$\frac{Z}{4}$		Ochranná síť proti létajícímu ptactvu s dlouhodobou bezúdržbovou funkcí. Síť je navržena a ušita přesně na míru a bude celistvá v celé ploše světlíku, kotvena po obvodu, okraje sítě zpevněny obšitím. Síť bude připevněna k obvodovému zdivu háčky, karabinkami a ocelovým lankem. Kotvicí materiál (karabina, ocelové lanko, napínací šroub, pásky, atd...) je součástí dodávky. Síť PE - velikost oka 5,5/1,4 mm, transparentní. Rozměr: 1700 x 500 mm ks		2	2
$\frac{Z}{5}$		Ochranná síť proti létajícímu ptactvu s dlouhodobou bezúdržbovou funkcí. Síť je navržena a ušita přesně na míru a bude celistvá v celé ploše světlíku, kotvena po obvodu, okraje sítě zpevněny obšitím. Síť bude připevněna k obvodovému zdivu háčky, karabinkami a ocelovým lankem. Kotvicí materiál (karabina, ocelové lanko, napínací šroub, pásky, atd...) je součástí dodávky. Síť PE - velikost oka 5,5/1,4 mm, transparentní. Rozměr: 1000 x 1000 mm ks		1	1

! PŘED VÝROBOU NUTNO ROZMĚRY VŠECH VÝROBKŮ ZAMĚŘIT NA STAVBĚ !

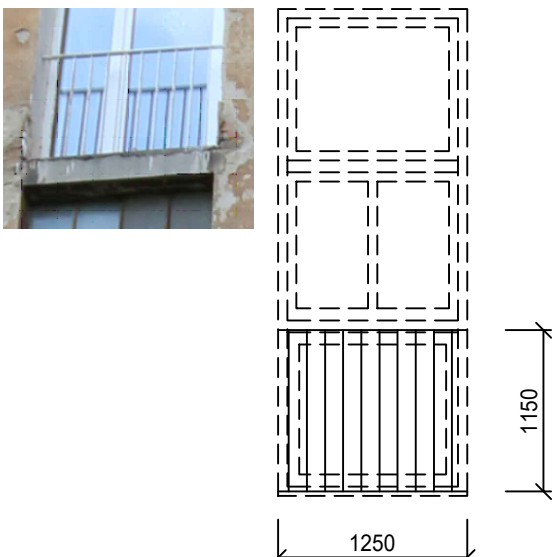
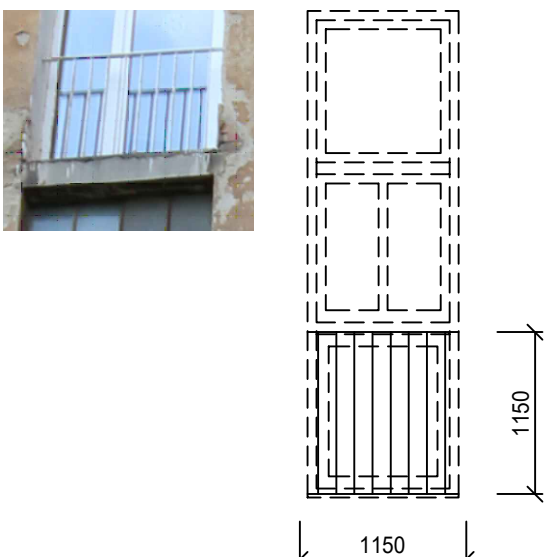
OZN.	SCHEMA	POPIS	POČET		
					Σ
Z 6 R1		DOPLNĚNÍ ZÁBRADLÍ NA HLAVNÍCH PODESTÁCH A PŘEPOČET HMOTNOSTI Zábradlí vnitřního tříramenného schodiště z ocelových čtyřhranných profilů. Kotvení do betonových stupňů pomocí pásové oceli a hmoždinek. Kotvení do schodiště cca po 400 mm. Madlo tvořeno dřevěným profilem s hladkým povrchem, průměr 40 mm. Ergonomicky tvarované madlo pro silnější úchop. Z 1.NP do 2.NP musí být schodiště točité -> viz. půdorys. Celé zábradlí bude materiálově, tvarově a barevně odpovídat schodišťovému zábradlí ve vchodě Zahradníkova. Toto schodiště bude sloužit jako odsouhlasený vzor. Včetně kotevního materiálu. Celková délka dřevěného madla 90 bm Výpis ocelových prvků viz příloha-str2* Povrchová úprava: nátěr dle původního barevného řešení a stratigrafického průzkumu (dle průzkumu světle hnědá). Bude odsouhlasena NPÚ+OPP+HIP.			
					1

! PŘED VÝROBOU NUTNO ROZMĚRY VŠECH VÝROBKŮ ZAMĚŘIT NA STAVBĚ !

VÝPIS ZÁMEČNICKÝCH VÝROBKŮ

Z.Č.:
STR. Č.:

1158
3

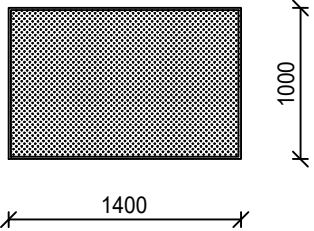
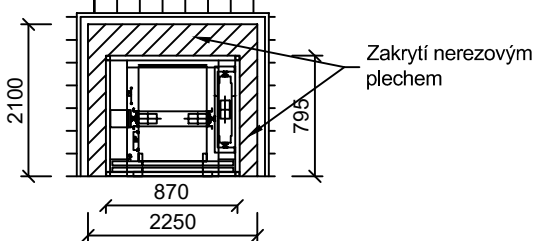
OZN.	SCHEMA	POPIS	POČET		
					Σ
Z 7 R1		Zábradlí před francouzské okno z trubek 20x20 10/10 mm. Uchycení zábradlí přes nerezové šrouby a rozety kotvené do zdiva. Výška zábradlí od podlahy jednotlivého patra musí být 1100 mm a tvarosloví musí odpovídat ČSN 74 3305. Přesné tvarosloví bude odsouhlaseno NPÚ+OPP+HIP. Výpis materiálu: trubka plná 20x20 18x3,14 = 57 kg <u>trubka plná 10x10 18*0,79 = 14,22 kg</u> HMOTNOST CELKEM 14,2 kg + kotvení materiál Povrchová úprava: Lakovaný pozink RAL 7040 - bude odsouhlaseno NPÚ+OPP+HIP.	1.NP - 6.NP	6	6
Z 8 R1		Zábradlí před francouzské okno z trubek 20x20 10/10 mm. Uchycení zábradlí přes nerezové šrouby a rozety kotvené do zdiva. Výška zábradlí od podlahy jednotlivého patra musí být 1100 mm a tvarosloví musí odpovídat ČSN 74 3305. Přesné tvarosloví bude odsouhlaseno NPÚ+OPP+HIP. Výpis materiálu: trubka plná 20x20 15x3,14 = 47 kg <u>trubka plná 10x10 15*0,79 = 11,85 kg</u> HMOTNOST CELKEM 12 kg + kotvení materiál Povrchová úprava: Lakovaný pozink RAL 7040 - bude odsouhlaseno NPÚ+OPP+HIP.	1.NP - 6.NP	6	6
Z 9		Ochranná síť proti létajícímu ptactvu s dlouhodobou bezúdržbovou funkcí. Síť je navržena a ušita přesně na míru a bude celistvá v celé ploše světlíku, kotvena po obvodu, okraje sítě zpevněny obšitím. Síť bude připevněna k obvodovému zdivu háčky, karabinkami a ocelovým lankem. Kotvicí materiál (karabina, ocelové lanko, napínací šroub, pásky, atd...) je součástí dodávky. Síť PE - velikost oka 5,5/1,4 mm, transparentní.			
		Rozměr: 1600 x 900 mm ks	1 PP Σ	1	1

! PŘED VÝROBOU NUTNO ROZMĚRY VŠECH VÝROBKŮ ZAMĚŘIT NA STAVBĚ !

VÝPIS ZÁMEČNICKÝCH VÝROBKŮ

Z.Č.:
STR. Č.:

1158
4

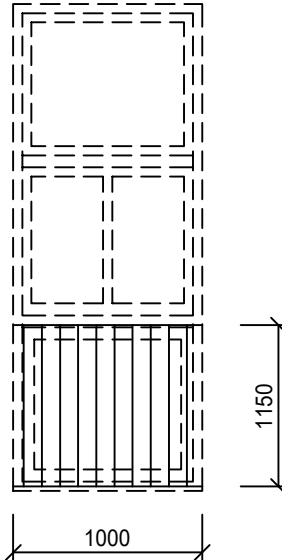
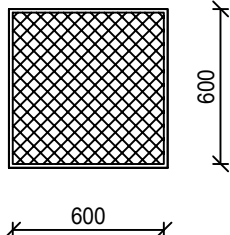
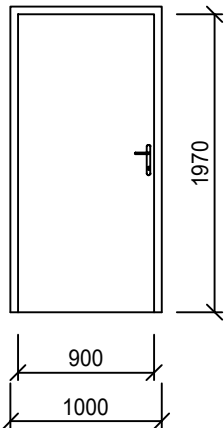
OZN.	SCHEMA	POPIS	POČET			
						Σ
Z 10		Nástěnka z nehořlavého materiálu tvořená AL rámem bez plastových částí. Zadní strana tvořena hliníkovým plátem a výplň je tvořena z žáruodolného povrchu. Rozměr: 1400 x 1000 mm ks	1 NP			Σ
			3			3
Z 11		Sestava poštovních schránek z nerezů RAL 7040. Schránka stojatá s klapkou, vhoz i výběr zepředu, s jmenovkou a zámkem včetně klíče. Včetně kotveního materiálu a spojení sestav do jednoho celku. - bude odsouhlasena NPÚ+OPP+HIP. Rozměr jedné schránky: 370 x 330 x 100 mm celkem ks	1 NP			Σ
			35			35
		Informační smaltovaný systém na dveřích, tj. čísla bytů, jména nájemníků, atd... Musí splňovat kritéria dobového značení, které je nyní instalováno. Včetně kotveního materiálu. Vzhled a materiál bude odsouhlasen NPÚ+OPP+HIP. celkem ks	1.NP - 6.NP			Σ
			75			75
Z 12		Zakrytí nerezovým plechem tl. 0,6 mm proti padání nečistot do prostoru sklepů. Návaznost na prosklenou šachtu výtahu a na schodišťové těleso. Včetně kotveního materiálu ks	1.NP			Σ
			1			1
		Komínová dvířka bílá lakovaná. Rozměr: 355 x 195 mm celkem ks	1.NP - 6.NP			Σ
			55			55
		Informační systém na fasádě budovy při vstupu do Komerční části z ulice Kounicova. Čísla popisné a orientační budovy. celkem ks	1.NP			Σ
			8			8

! PŘED VÝROBOU NUTNO ROZMĚRY VŠECH VÝROBKŮ ZAMĚŘIT NA STAVBĚ !

VÝPIS ZÁMEČNICKÝCH VÝROBKŮ

Z.Č.:
STR. Č.:

1158
6

OZN.	SCHEMA	POPIS	POČET																		
							Σ														
Z 14 R1	R1-ZMĚNA KS 	Zábradlí před francouzské okno z trubek 20x20 10/10 mm. Uchycení zábradlí přes nerezové šrouby a rozety kotvené do zdiva. Výška zábradlí od podlahy jednotlivého patra musí být 1100 mm a tvarosloví musí odpovídat ČSN 74 3305. Přesné tvarosloví bude odsouhlaseno NPÚ+OPP+HIP. Výpis materiálu: trubka plná 20x20 18x3,14 = 57 kg <u>trubka plná 10x10 18*0,79 = 14,22 kg</u> HMOTNOST CELKEM 14,2 kg + kotvení materiál Povrchová úprava: Lakovaný pozink RAL 7040 - bude odsouhlaseno NPÚ+OPP+HIP. <table><tr><td>NP</td><td>3</td><td>4</td><td>5</td><td>6</td><td>Σ</td></tr><tr><td>Rozměr: 1000 x 1150 mm</td><td>ks</td><td>2 0</td><td>2 1</td><td>2 1</td><td>2 3</td></tr></table>	NP	3	4	5	6	Σ	Rozměr: 1000 x 1150 mm	ks	2 0	2 1	2 1	2 3							
NP	3	4	5	6	Σ																
Rozměr: 1000 x 1150 mm	ks	2 0	2 1	2 1	2 3																
Z 14a		Vnější mřížka žaluziová protidešťová se sítkou proti hmyzu. Provedení z hliníkových slitin. Přesné tvarosloví bude odsouhlaseno NPÚ+OPP+HIP. + kotvení materiál Povrchová úprava: Lakovaný pozink RAL 7040 - bude odsouhlaseno NPÚ+OPP+HIP. <table><tr><td>NP</td><td>1pp</td><td>3</td><td>4</td><td>5</td><td>6</td><td>Σ</td></tr><tr><td>Rozměr: 600 x 600 mm</td><td>ks</td><td>4</td><td>2</td><td>2</td><td>2</td><td>12</td></tr></table>	NP	1pp	3	4	5	6	Σ	Rozměr: 600 x 600 mm	ks	4	2	2	2	12					
NP	1pp	3	4	5	6	Σ															
Rozměr: 600 x 600 mm	ks	4	2	2	2	12															
Z 15		Dveřní křídlo vnitřní ocelové, plné, hladké, otočné s polodrážkou včetně zárubně. Oboustranně opláštěné pozinkovaným plechem tl. 0,6 mm, výplň z minerálních desek. Tvarově shodné s dřevěnými dveřmi. Kování: - oboustranně klika se štíty z broušené nerez oceli včetně vložky a klíčů. Povrchová úprava: - nátěr, dle výběru investora <table><tr><td></td><td>1 PP</td><td></td><td></td><td>Σ</td></tr><tr><td>L</td><td>2</td><td></td><td></td><td>2</td></tr><tr><td>P</td><td>2</td><td></td><td></td><td>2</td></tr></table> Rozměr dveří: 900 x 1970 mm		1 PP			Σ	L	2			2	P	2			2				
	1 PP			Σ																	
L	2			2																	
P	2			2																	

! PŘED VÝROBOU NUTNO ROZMĚRY VŠECH VÝROBKŮ ZAMĚŘIT NA STAVBĚ !

VÝPIS ZÁMEČNICKÝCH VÝROBKŮ

Z.Č.:
STR. Č.:

1158
7

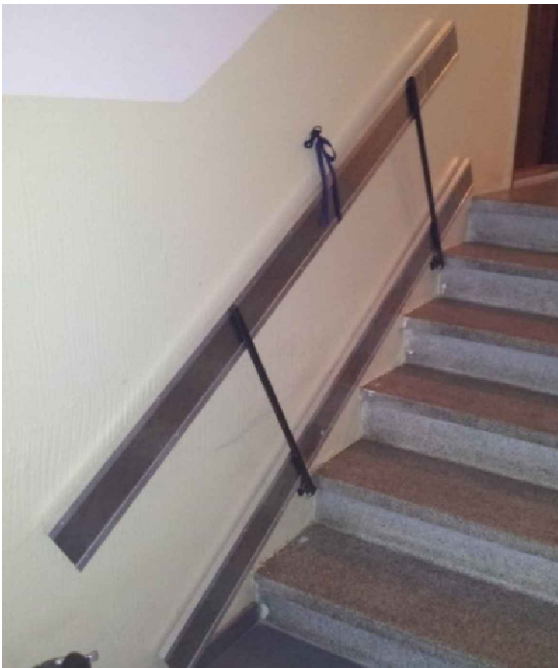
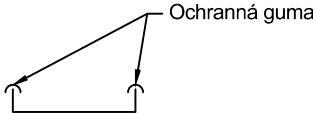
OZN.	SCHEMA	POPIS	POČET		
					Σ
Z 16		Dveřní křídlo vnitřní ocelové, plné, hladké, otočné s polodrážkou včetně zárubně. Oboustranně opláštěné pozinkovaným plechem tl. 0,6 mm, výplň z minerálních desek. Tvarově shodné s dřevěnými dveřmi. Kování: - oboustranně klika se štíty z broušené nerez oceli včetně vložky a klíčů. Povrchová úprava: - nátěr, dle výběru investora			
			1 PP		Σ
			L P	3	3
		Rozměr dveří: 1000 x 1970 mm			
Z 17		Dveřní křídlo venkovní ocelové, plné, hladké, otočné s polodrážkou včetně zárubně. Oboustranně opláštěné pozinkovaným plechem tl. 0,6 mm, výplň z minerálních desek. Tvarově shodné s dřevěnými dveřmi. Kování: - oboustranně klika se štíty z broušené nerez oceli včetně vložky a klíčů. Povrchová úprava: - nátěr, dle výběru investora			
			1 PP		Σ
			L P	1	1
		Rozměr dveří: 800 x 1970 mm			
Z 18		Dveřní křídlo vnitřní ocelové, plné, hladké, otočné s polodrážkou včetně zárubně. Oboustranně opláštěné pozinkovaným plechem tl. 0,6 mm, výplň z minerálních desek. Tvarově shodné s dřevěnými dveřmi. Kování: - oboustranně klika se štíty z broušené nerez oceli včetně vložky a klíčů. Povrchová úprava: - nátěr, dle výběru investora			
			půda		Σ
			L P	1 1	1 1
		Rozměr dveří: 900 x 1970 mm			

! PŘED VÝROBOU NUTNO ROZMĚRY VŠECH VÝROBKŮ ZAMĚŘIT NA STAVBĚ !

VÝPIS ZÁMEČNICKÝCH VÝROBKŮ

Z.Č.:
STR. Č.:

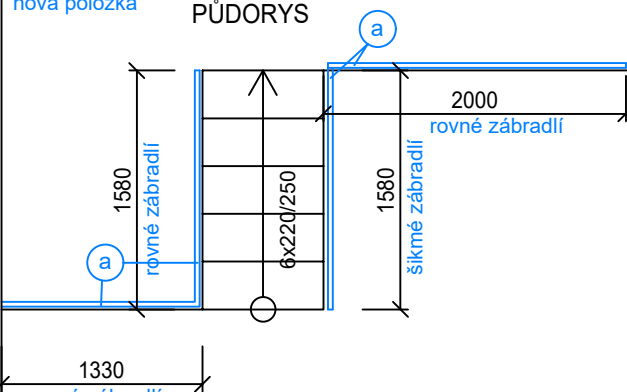
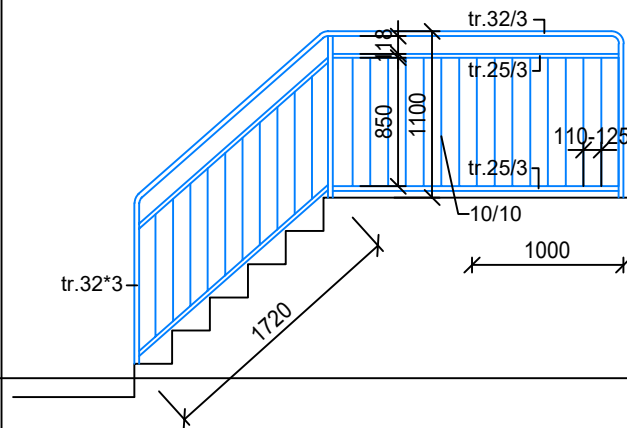
1158
8

OZN.	SCHEMA	POPIS	POČET		
					Σ
$\frac{Z}{19}$		Nové zastřešení světlíků. Rám tvoří hliníkové profily 30x30x2 mm a zastřešení tvoří komůrkový polykarbonát. Okraj desek ukončen systémovou lištou. Provedení: - bude odsouhlasena NPÚ+OPP+HIP. Rozměr: 1800 x 350 mm	ks	střecha	Σ
				1	1
$\frac{Z}{20}$		Nové zastřešení světlíků. Rám tvoří hliníkové profily 30x30x2 mm a zastřešení tvoří komůrkový polykarbonát. Okraj desek ukončen systémovou lištou. Provedení: - bude odsouhlasena NPÚ+OPP+HIP. Rozměr: 1500 x 400 mm	ks	střecha	Σ
				1	1
$\frac{Z}{21}$		Nová nájezdová schodišťová kolejnice z ocelových profilů. Nájezd je vyroben z tahokovu. V době nepoužívání musí být sklopná na stěnu přes panty. Nájezd opatřen ochranou gumou proti proražení kol kočárku. Včetně montážního materiálu. Povrchová úprava: - žárově pozinkováno - bude odsouhlasena NPÚ+OPP+HIP.  Délka: 3000 mm	ks	1 NP	Σ
				3	3

! PŘED VÝROBOU NUTNO ROZMĚRY VŠECH VÝROBKŮ ZAMĚŘIT NA STAVBĚ !

VÝPIS ZÁMEČNICKÝCH VÝROBKŮ

Z.Č.: 1158
STR. Č.: 8*

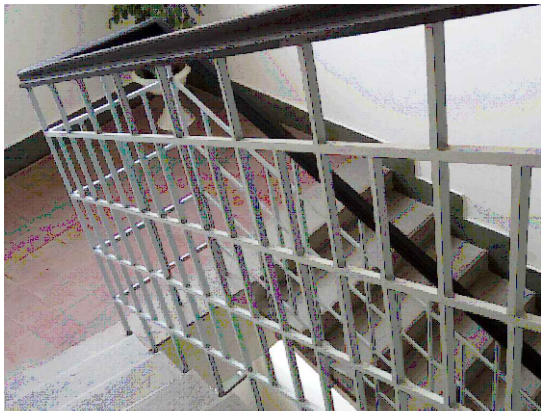
OZN.	SCHEMA	POPIS	POČET		
					Σ
Z 22 R1	nová položka PŮDORYS  1580 1330 2000 rovne zábradlí šikmé zábradlí 6x22(250) ROZVINUTÝ POHLED  tr.32/3 tr.25/3 tr.25/3 10/10 110 125 1000 1100 850 1720 tr.32*3	Zábradlí ocelové rovné (na podestě) + šikmé (na schodišťovém rameni), vnitřní z ocelových profilů včetně kotvení do betonových stupňů. Zábradlí bude provedeno jako replika stávajícího zábradlí. kotevního materiálu. Výška zábradlí od čisté podlahy 1100 mm Celková délka rovného zábradlí bm Celková délka šikmého zábradlí Povrchová úprava: nátěr dle původního barevného řešení a stratigrafického průzkumu (dle průzkumu světle hnědá). Bude odsouhlasena NPÚ+OPP+HIP. <u>hmotnost zábradlí 1bm</u> madlo tr. 32/3 2,15 kg/m * 1,0 sloupek tr.32/3 2,15 kg/m * 1,1 vodorovná tr.25/3 1,63 kg/m * 2,0 <u>výplň tyč 10/10 0,785 kg/m * 0,85*8</u> hmotnost 1bm13,11 kg/m hmotnost zábradlí a celkem(1,33+1,58) *13,11 + 5% kot.mat.= 40,1 kg hmotnost zábradlí b celkem(1,72+2,0) *13,11 + 5% kot.mat. = 51,2 kg	1 NP Σ ks 3 3		

! PŘED VÝROBOU NUTNO ROZMĚRY VŠECH VÝROBKŮ ZAMĚŘIT NA STAVBĚ !

VÝPIS ZÁMEČNICKÝCH VÝROBKŮ

Z.Č.:
STR. Č.:

1158
9

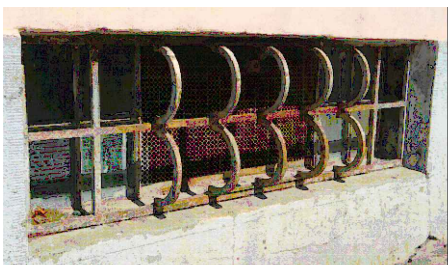
OZN.	SCHEMA	POPIS	POČET			
						Σ
$\frac{Zs}{1}$		Obnova původního vzhledu schodišťového zábradlí. Ocelová konstrukce: Jedná se o oškrabání starého nepůvodního nátěru, přebroušení, odmaštění, vytmelení a znovu natření (2x základ, 2x finální barva). Doplnění kotevních prvků zábradlí do schodiště a kotvení dřevěného madla (z 50%) Povrchová úprava: nátěr dle původního barevného řešení (dle průzkumu světle hnědá). Bude odsouhlasena NPÚ+OPP+HIP. Dřevěné madlo: Obrousění nečistot, odmaštění a nátěr 2x tmavě hnědý lak. Lak dle původního barevného řešení (dle průzkumu tmavě hnědá). Bude odsouhlasena NPÚ+OPP+HIP.	bm			125
$\frac{Zs}{2}$		Repase původního vzhledu schodišťového madla včetně kotvicích rozet a kotevního materiálu. Jedná se o oškrabání starého nepůvodního nátěru, přebroušení, odmaštění, vytmelení a znovu natření (2x základ, 2x finální barva) a opětovnou montáž na místo. Nátěr dle původního barevného řešení (dle průzkumu tmavě hnědá). Bude odsouhlasena NPÚ+OPP+HIP.	bm	1 NP	Σ	3
$\frac{Zs}{3}$		Repase původního vzhledu schodišťového madla včetně kotvicích rozet a kotevního materiálu. Jedná se o oškrabání starého nepůvodního nátěru, přebroušení, odmaštění, vytmelení a znovu natření (2x základ, 2x finální barva) a opětovnou montáž na místo. Nátěr dle původního barevného řešení (dle průzkumu tmavě hnědá). Bude odsouhlasena NPÚ+OPP+HIP.	bm	1 NP	Σ	7
$\frac{Zs}{4}$		Obnova ocelové konstrukce. Jedná se o oškrabání starého nepůvodního nátěru, přebroušení, odmaštění, vytmelení a znovu natření (2x základ, 2x finální barva) a opětovnou montáž na místo. Povrchová úprava: nátěr dle původního barevného řešení (dle průzkumu světle hnědá). Bude odsouhlasena NPÚ+OPP+HIP.	ks	1 PP	Σ	1

! PŘED VÝROBOU NUTNO ROZMĚRY VŠECH VÝROBKŮ ZAMĚŘIT NA STAVBĚ !

VÝPIS ZÁMEČNICKÝCH VÝROBKŮ

Z.Č.:
STR. Č.:

1158
10

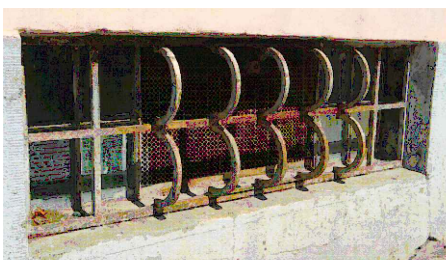
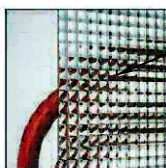
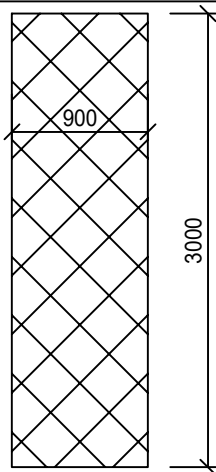
OZN.	SCHEMA	POPIS	POČET		
					Σ
$\frac{Zs}{5}$		Repase ocelových mříží včetně kotvicích rozet a kotevního materiálu. Jedná se o oškrabání starého nátěru, přebroušení, odmaštění, vytmelení a znovu natření (2x základ, 2x finální barva) a opětovnou montáž na místo. Barevnost: RAL 7040 - bude odsouhlasena NPÚ+OPP+HIP. Rozměr: 2000 x 500 mm ks	1 PP	Σ	9
$\frac{Zs}{6}$		Repase ocelových mříží včetně kotvicích rozet a kotevního materiálu. Jedná se o oškrabání starého nátěru, přebroušení, odmaštění, vytmelení a znovu natření (2x základ, 2x finální barva) a opětovnou montáž na místo. Barevnost: RAL 7040 - bude odsouhlasena NPÚ+OPP+HIP. Rozměr: 2000 x 1000 mm ks	1 PP	Σ	1
$\frac{Zs}{7}$		Repase ocelových zábradlí včetně kotvicích rozet a kotevního materiálu. Jedná se o oškrabání starého nátěru, přebroušení, odmaštění, vytmelení a znovu natření (2x základ, 2x finální barva) a opětovnou montáž na místo. Barevnost: RAL 7040 - bude odsouhlasena NPÚ+OPP+HIP. Rozměr: 2000 x 2000 mm ks	1 PP	Σ	1
$\frac{Zs}{8}$		Servis imobilní plošiny. ks	1 NP	Σ	1
$\frac{Zs}{9}$		Repase ocelových škrabátek na nohy včetně opěrky na ruce. Jedná se o oškrabání starého nátěru, přebroušení, odmaštění, vytmelení a znovu natření (2x základ, 2x finální barva) a opětovnou montáž na místo. Srovnání poničených a zkřivených tvarů do původního standardu. Barevnost: RAL 7040 - bude odsouhlasena NPÚ+OPP+HIP. ks	1 NP	Σ	3
$\frac{Zs}{10}$		Repase zastřešení světlíků včetně obnovení oplechování a napojení na stávající obvodové konstrukce. Provedení: - bude odsouhlasena NPÚ+OPP+HIP. Rozměr: 1000 x 1000 mm ks	střecha	Σ	4

! PŘED VÝROBOU NUTNO ROZMĚRY VŠECH VÝROBKŮ ZAMĚŘIT NA STAVBĚ !

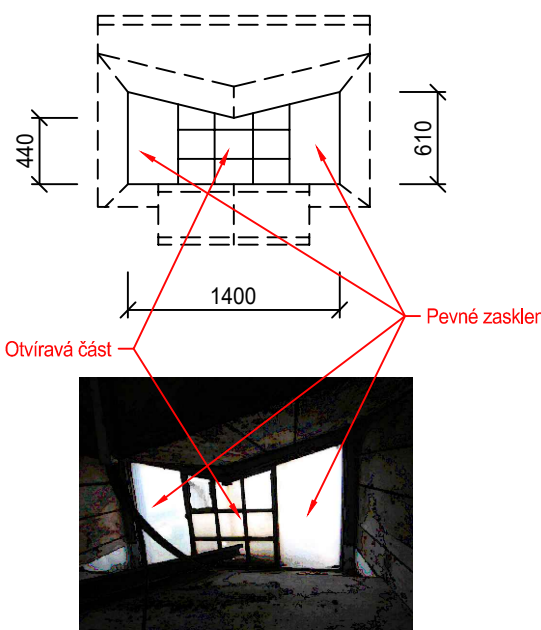
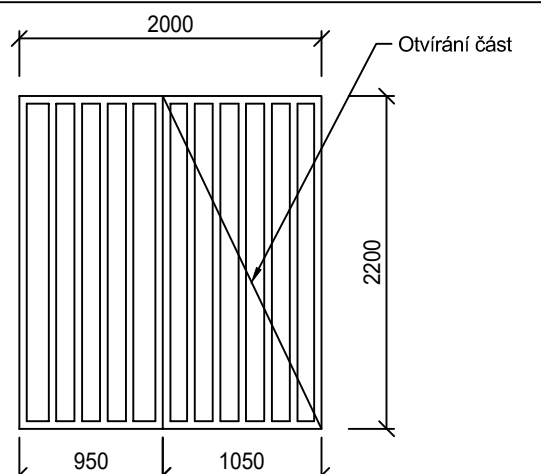
VÝPIS ZÁMEČNICKÝCH VÝROBKŮ

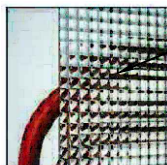
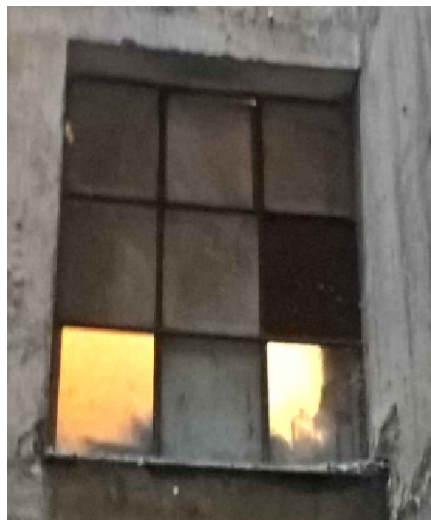
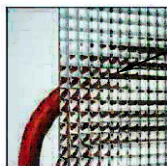
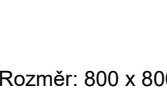
Z.Č.:
STR. Č.:

1158
11

OZN.	SCHEMA	POPIS	POČET		
					Σ
(Zs 11)		Sjednocení revizních dvířek na fasádě do stejné barvy a provedení. Barevnost: RAL 7040 - bude odsouhlaseno NPÚ+OPP+HIP. Rozměr: 500 x 600 mm ks	1 NP	Σ	8
(Zs 12)		Repase ocelových zábradlí včetně revizního žebříku a kotvicích rozet a kotevního materiálu a drátěné výplně. Jedná se o oškrabání starého nátěru, přebroušení, odmaštění, vytmelení a znovu natření (2x základ, 2x finální barva) a opětovnou montáž na místo. Barevnost: RAL 7040 - bude odsouhlasena NPÚ+OPP+HIP. Výška zábradlí: 1100 mm bm	1 NP	Σ	30
(Zs 13)		Repase ocelových oken do sklepních prostor. Okna jsou dělena na pevné zasklení v kovových rámečcích a na větrací otvíravé mřížky. Jedná se o oškrabání starého nátěru, přebroušení, odmaštění, vytmelení a znovu natření (2x základ, 2x finální barva) a opětovnou montáž na místo. Tabulky skel vyměnit ve 100%. Panty, táhla a klíčky repasovat. Budou zachovány větrací mřížky, které budou také očištěny. Barevnost: - rámy a mřížkování oken RAL 7040 - bude odsouhlasena NPÚ+OPP+HIP.  OR 511 Clear4 - Crossfield Rozměr: 2000 x 500 mm bm	1 PP	Σ	9
(Zs 14)	 	Repase ocelových mříží v oknech tvořených z ocelových tyčí 20x20 mm. Včetně repase kotvicích rozet a kotevního materiálu. Jedná se o oškrabání starého nátěru, přebroušení, odmaštění, vytmelení a znovu natření (2x základ, 2x finální barva) a opětovnou montáž na místo. Barevnost: v barvě oken dle průzkumu -> slonová kost - bude odsouhlasena NPÚ+OPP+HIP. Rozměr: 900 x 3000 mm ks	2 NP	Σ	10

! PŘED VÝROBOU NUTNO ROZMĚRY VŠECH VÝROBKŮ ZAMĚŘIT NA STAVBĚ !

OZN.	SCHEMA	POPIS	POČET			
						Σ
Zs 15		Repase ocelového okna ve světlíku v půdním prostoru. Okno je osazeno v interiéru do dřevěného světlíku a v exteriéru navazuje na oplechování K/7. Je tvořeno ocelovým rámem, kde boční části jsou pevně zasklené a vnitřní část je otvírací s kovovým členěním. Repase ocelových částí se také o oškrábání starého nátěru, přebroušení, odmaštění, vytmelení a znovu natření (2x základ, 2x finální barva) a opětovnou montáž na místo. Poškozené, nebo vysklené tabulky skel nahradit novými ve stejném provedení jako stávající. Barevnost ocelového rámu: RAL 7040 - bude odsouhlaseno NPÚ+OPP+HIP.	Rozměr: 1400 x 440-610 mm		ks	
				půda	Σ	
				8	8	
Zs 16		Repase ocelových otvíracích mříží z kovových čtvercových profilů včetně kotvicích rozet a kotevního materiálu. Servis otírání a pantů Jedná se o oškrábání starého nátěru, přebroušení, odmaštění, vytmelení a znovu natření (2x základ, 2x finální barva) a opětovnou montáž na místo. Barevnost: RAL 7040 - bude odsouhlaseno NPÚ+OPP+HIP.	Rozměr: 2000 x 2200 mm		ks	
				1 PP	Σ	
				1	1	
Zs 17		Repasování jednoduchých vnitřních ocelových oken. Okno demontovat, přebrousit, vytmelit a znovu natřít. Nový nátěr ve dvou vrstvách včetně podkladového nátěru. Tabulky skel vyměnit ve 100%. - Doplnění tvarosloví a dělení oken, kování, atd... je nutno před výrobou odsouhlasit NPÚ+OPP+HIP. Povrchová úprava: - dle stávající barvy, dle průzkumu slonová kost - bude odsouhlaseno NPÚ+OPP+HIP.	Rozměr oken: 2x 320 x 1000 mm, 1x 800 x 1000 mm		ks	
				NP	Σ	
				3	4	5
				1	1	1
				1	1	4

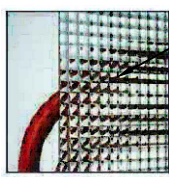
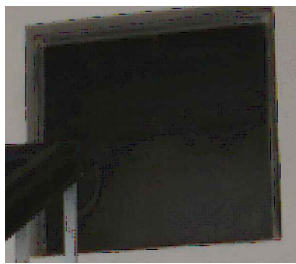
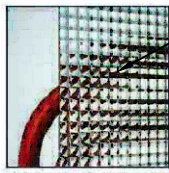
OZN.	SCHEMA	POPIS	POČET										
					Σ								
Zs 18		Repase ocelových oken do sklepních prostor. Okna jsou dělena na pevné zasklení v kovových rámečcích a na větrací otvíravé okno uprostřed. Jedná se o oškrabání starého nátěru, přebroušení, odmaštění, vytmelení a znovu natření (2x základ, 2x finální barva) a opětovnou montáž na místo. Tabulky skel vyměnit ve 100%. Panty, táhla a kličky repasovat. Barevnost: - rámy a mřížkování oken RAL 7040 - bude odsouhlasena NPÚ+OPP+HIP.  Vzorkování skla OR 511 Clear4 - Crossfield <table><tr><td>NP</td><td>půda</td><td>1 pp</td><td>Σ</td></tr><tr><td>ks</td><td>3</td><td>7</td><td>10</td></tr></table> Rozměr: 800 x 1100 mm	NP	půda	1 pp	Σ	ks	3	7	10			
NP	půda	1 pp	Σ										
ks	3	7	10										
Zs 19		Repase ocelových oken. Okna jsou dělena na pevné zasklení v kovových rámečcích a na větrací otvíravé okno uprostřed. Jedná se o oškrabání starého nátěru, přebroušení, odmaštění, vytmelení a znovu natření (2x základ, 2x finální barva) a opětovnou montáž na místo. Tabulky skel vyměnit ve 100%. Panty, táhla a kličky repasovat. Barevnost: - rámy a mřížkování oken RAL 7040 - bude odsouhlasena NPÚ+OPP+HIP.  Vzorkování skla OR 511 Clear4 - Crossfield <table><tr><td>NP</td><td>1 NP</td><td>Σ</td></tr><tr><td>ks</td><td>1</td><td>1</td></tr></table> Rozměr: 1000 x 1500 mm	NP	1 NP	Σ	ks	1	1					
NP	1 NP	Σ											
ks	1	1											
Zs 20		Repase ocelových oken. Okna jsou dělena na pevné zasklení v kovových rámečcích a na větrací otvíravé okno uprostřed. Jedná se o oškrabání starého nátěru, přebroušení, odmaštění, vytmelení a znovu natření (2x základ, 2x finální barva) a opětovnou montáž na místo. Tabulky skel vyměnit ve 100%. Panty, táhla a kličky repasovat. Budou zachovány větrací mřížky, které budou také očištěny. Barevnost: - rámy a mřížkování oken RAL 7040 - bude odsouhlasena NPÚ+OPP+HIP.  Vzorkování skla OR 511 Clear4 - Crossfield <table><tr><td>NP</td><td>1 NP</td><td>Σ</td></tr><tr><td>ks</td><td>1</td><td>1</td></tr></table> Rozměr: 800 x 800 mm	NP	1 NP	Σ	ks	1	1					
NP	1 NP	Σ											
ks	1	1											

! PŘED VÝROBOU NUTNO ROZMĚRY VŠECH VÝROBKŮ ZAMĚŘIT NA STAVBĚ !

VÝPIS ZÁMEČNICKÝCH VÝROBKŮ

Z.Č.:
STR. Č.:

1158
14

OZN.	SCHEMA	POPIS	POČET						
					Σ				
Zs21		Repase ocelových oken. Okna jsou dělena na pevné zasklení v kovových rámečcích a na větrací otvíravé okno uprostřed. Jedná se o oškrabání starého nátěru, přebroušení, odmaštění, vytmelení a znovu natření (2x základ, 2x finální barva) a opětovnou montáž na místo. Tabulky skel vyměnit ve 100%. Panty, táhla a klíčky repasovat. Barevnost: - rámy a mřížkování oken RAL 7040 - bude odsouhlasena NPÚ+OPP+HIP.  Vzorkování skla OR 511 Clear4 - Crossfield Rozměr: 300 x 600 mm	NP	půda	Σ				
			ks	1	1				
Zs22	 	Repase ocelových interiérových oken výklopných. Jedná se o oškrabání starého nátěru, přebroušení, odmaštění, vytmelení a znovu natření (2x základ, 2x finální barva) a opětovnou montáž na místo. Tabulky skel vyměnit ve 100%. Panty, táhla a klíčky repasovat. Barevnost: - dle stávající barvy, dle průzkumu slonová kost - bude odsouhlasena NPÚ+OPP+HIP.  Vzorkování skla OR 511 Clear4 - Crossfield Rozměr: 600 x 600 mm	NP	půda	Σ				
			ks	1	1				
Zs23 R1	změna ks 	Repasování jednoduchých vnitřních ocelových oken. Okno demontovat, přebrousit, vytmelit a znovu natřít. Nový nátěr ve dvou vrstvách včetně podkladového nátěru. Doplnění rozbitých tabulek skel. - Doplnění tvarosloví a dělení oken, kování, atd... je nutno před výrobou odsouhlasit NPÚ+OPP+HIP. Povrchová úprava: - dle stávající barvy, dle průzkumu slonová kost - bude odsouhlasena NPÚ+OPP+HIP. V 3-6np (tj.4ks) bude repase provedena pouze ze strany schodiště, z druhé strany jsou okna zazděné.	NP	2	3	4	5	6	Σ
		Rozměr: 800 x 1000 mm	ks	1	1	1	1	1	5

! PŘED VÝROBOU NUTNO ROZMĚRY VŠECH VÝROBKŮ ZAMĚŘIT NA STAVBĚ !

VÝPIS ZÁMEČNICKÝCH VÝROBKŮ

Z.Č.:
STR. Č.:

1158
15

OZN.	SCHEMA	POPIS	POČET					
					Σ			
Zs 24		Repase ocelových interiérových oken výklopných. Jedná se o oškrabání starého nátěru, přebroušení, odmaštění, vytmelení a znovu natření (2x základ, 2x finální barva) a opětovnou montáž na místo. Poničené, nebo vysklené tabulky skel nahradit novými ve stejném provedení jako stávající. Panty, táhla a klíčky repasovat. Barevnost: - dle stávající barvy, dle průzkumu slonová kost - bude odsouhlasena NPÚ+OPP+HIP. NP Rozměr: 600 x 1000 mm ks		půda	Σ			
				1	1			
Zs 25 R1	nová položka - v PD bylo špatně označeno jako Ds/24	Repase ocelových interiérových dveří otočných včetně zárubní Jedná se o demontáž dveřního křídla, oškrabání starého nátěru, přebroušení, odmaštění, vytmelení a znovu natření (2x základ, 2x finální barva) a opětovnou montáž na místo. Panty a kování dveří seřídít tak aby všechny dveře přesně dosedly při zavření do zárubně. Sjednocení kování na všech dveřích. Oboustranně kování (klika, klika) se štíty z broušené nerez oceli. Včetně vložky a klíčů. Barevnost: - dle výběru investora - bude odsouhlasena NPÚ+OPP+HIP. NP Rozměr (světlost dveří): 900 x 1880 mm ks		půda	Σ			
				1	1			
Zs 26 R1	nová položka - v PD bylo špatně označeno jako Ds/23	Repase ocelových interiérových dveří otočných včetně zárubní Jedná se o demontáž dveřního křídla, oškrabání starého nátěru, přebroušení, odmaštění, vytmelení a znovu natření (2x základ, 2x finální barva) a opětovnou montáž na místo. Panty a kování dveří seřídít tak aby všechny dveře přesně dosedly při zavření do zárubně. Sjednocení kování na všech dveřích. Oboustranně kování (klika, klika) se štíty z broušené nerez oceli. Včetně vložky a klíčů. Barevnost: - dle výběru investora - bude odsouhlasena NPÚ+OPP+HIP. NP Rozměr (světlost dveří): 800 x 1880 mm ks		půda	Σ			
				2	2			
Zs 27 Zs 28 R1	nová položka - v PD bylo špatně označeno jako Os/15 změna počtu ks	Repasování jednoduchých vnitřních ocelových oken pouze s jedné strany, bez demontáže. Okno přebrousit, vytmelit a znovu natřít. Nový nátěr ve dvou vrstvách včetně podkladového nátěru. Doplnění rozbitých tabulek skla. - Doplnění tvarosloví a dělení oken, kování, atd... je nutno před výrobou odsouhlasit NPÚ+OPP+HIP. Povrchová úprava: - dle stávající barvy, dle průzkumu slonová kost - bude odsouhlasena NPÚ+OPP+HIP. NP Rozměr Zs/27: 800 x 1000 mm Zs/27 - ks Rozměr Zs/28: 320 x 1000 mm Zs/28 - ks		3	4	5	6	Σ
				1	1	1	1	4
				2	2	2	2	8

! PŘED VÝROBOU NUTNO ROZMĚRY VŠECH VÝROBKŮ ZAMĚŘIT NA STAVBĚ !

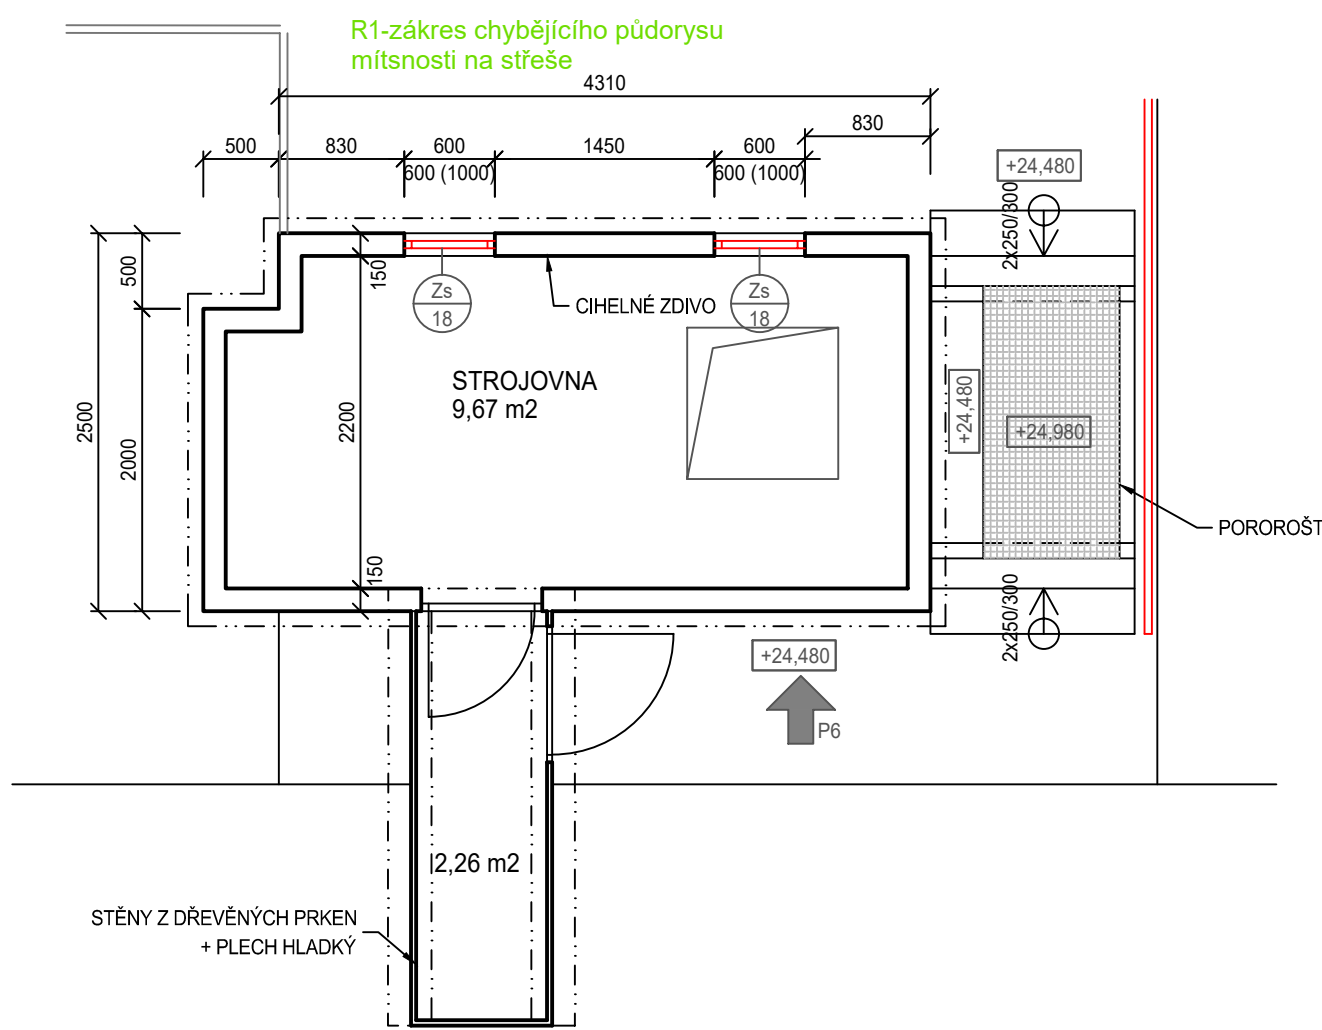
VÝPIS ZÁMEČNICKÝCH VÝROBKŮ

Z.Č.:
STR. Č.:

1158
16

OZN.	SCHEMA	POPIS	POČET		
					Σ
Zs 29 R1	nová položka - v PD bylo špatně označeno jako Ds/21	Repase ocelových interiérových dveří otočných včetně zárubní Jedná se o demontáž dveřního křídla, oškrabání starého nátěru, přebroušení, odmaštění, vytmelení a znovu natření (2x základ, 2x finální barva) a opětovnou montáž na místo. Panty a kování dveří seřídít tak aby všechny dveře přesně dosedly při zavření do zárubně. Sjednocení kování na všech dveřích. Oboustranně kování (klika, klika) se štíty z broušené nerez oceli. Včetně vložky a klíčů. Barevnost: - dle výběru investora - bude odsouhlasena NPÚ+OPP+HIP. Rozměr (světlost dveří): 900 x 1880 mm	NP ks	1.pp 1	Σ 1

! PŘED VÝROBOU NUTNO ROZMĚRY VŠECH VÝROBKŮ ZAMĚŘIT NA STAVBĚ !



PODOBNOSTI KONSTRUKCI VIZ TECHNICKÁ ZPRÁVA D.1-0.101

- STÁVAJÍCÍ KURVY STŘEŠNÍ KRYTY NEJSOU KRESLENY –> STÁVEBNÍ ÚPRAVY SE JICH NETYKAJÍ.
- KRESLENY A ZNÁMENÝ SÝMBOLE VOJE PRÁVKY STŘEŠNÍ KONSTRUKCE, NEBO JENOM TY, KTERÝCH SE TYKAJÍ STÁVEBNÍ ÚPRAVY
- PROJEKTOVÁ DOKUMENTACE BÝLA VYPRACOVÁNA PODLE ČSN, VÝHLÁŠE A ZÁKONŮ PLATNÝCH V DOBĚ VYDÁNÍ STÁVEBNÍHO PROJEKTU
- KONKRETNÍ TECHNICKÉ SPECIFIKACE VÝROBKŮ A MATERIÁLŮ OBSAŽENÉ V PROJEKTOVÉ DOKUMENTACI A ÚDAJY TECHNICKÝ STANDARD STAVBY, JEDNOTLIVÝ VÝROBKŮ A MATERIÁLŮ A JE MOŽNÉ, JE PO DOHODĚ S INVESTOREM A PROJEKTOVATEM ZAMĚNĚN

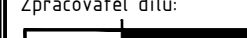
A1	ZABEZPEČENÍ SVĚTLÍKU ZAŠÍŤOVÁNÍM PROTI VLÉTNUTÍ PACTVA VZ VÝPIS VÝROBKŮ
A2	NOVÁ FÓLIOVÁ KRYTINA PLOCHÉ STŘECHY VČETNĚ NÁPOJENÍ NA OKOLNÍ KONSTRUKCE (OPLECHOVÁNÍ SYSTÉMU KRYTINY), VČETNĚ ISOLOVÁNÍ SLOUPKŮ ZABRADLÍ -15KS PROSTUPY ŘEŠIT SYSTÉMOVÝMI PRŮCHODKAMI VZ SKLADBY KONSTRUKCÍ R1-ZMĚNA SKLADBY , ZMĚNA PLOCHY

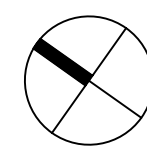


FOTO 2

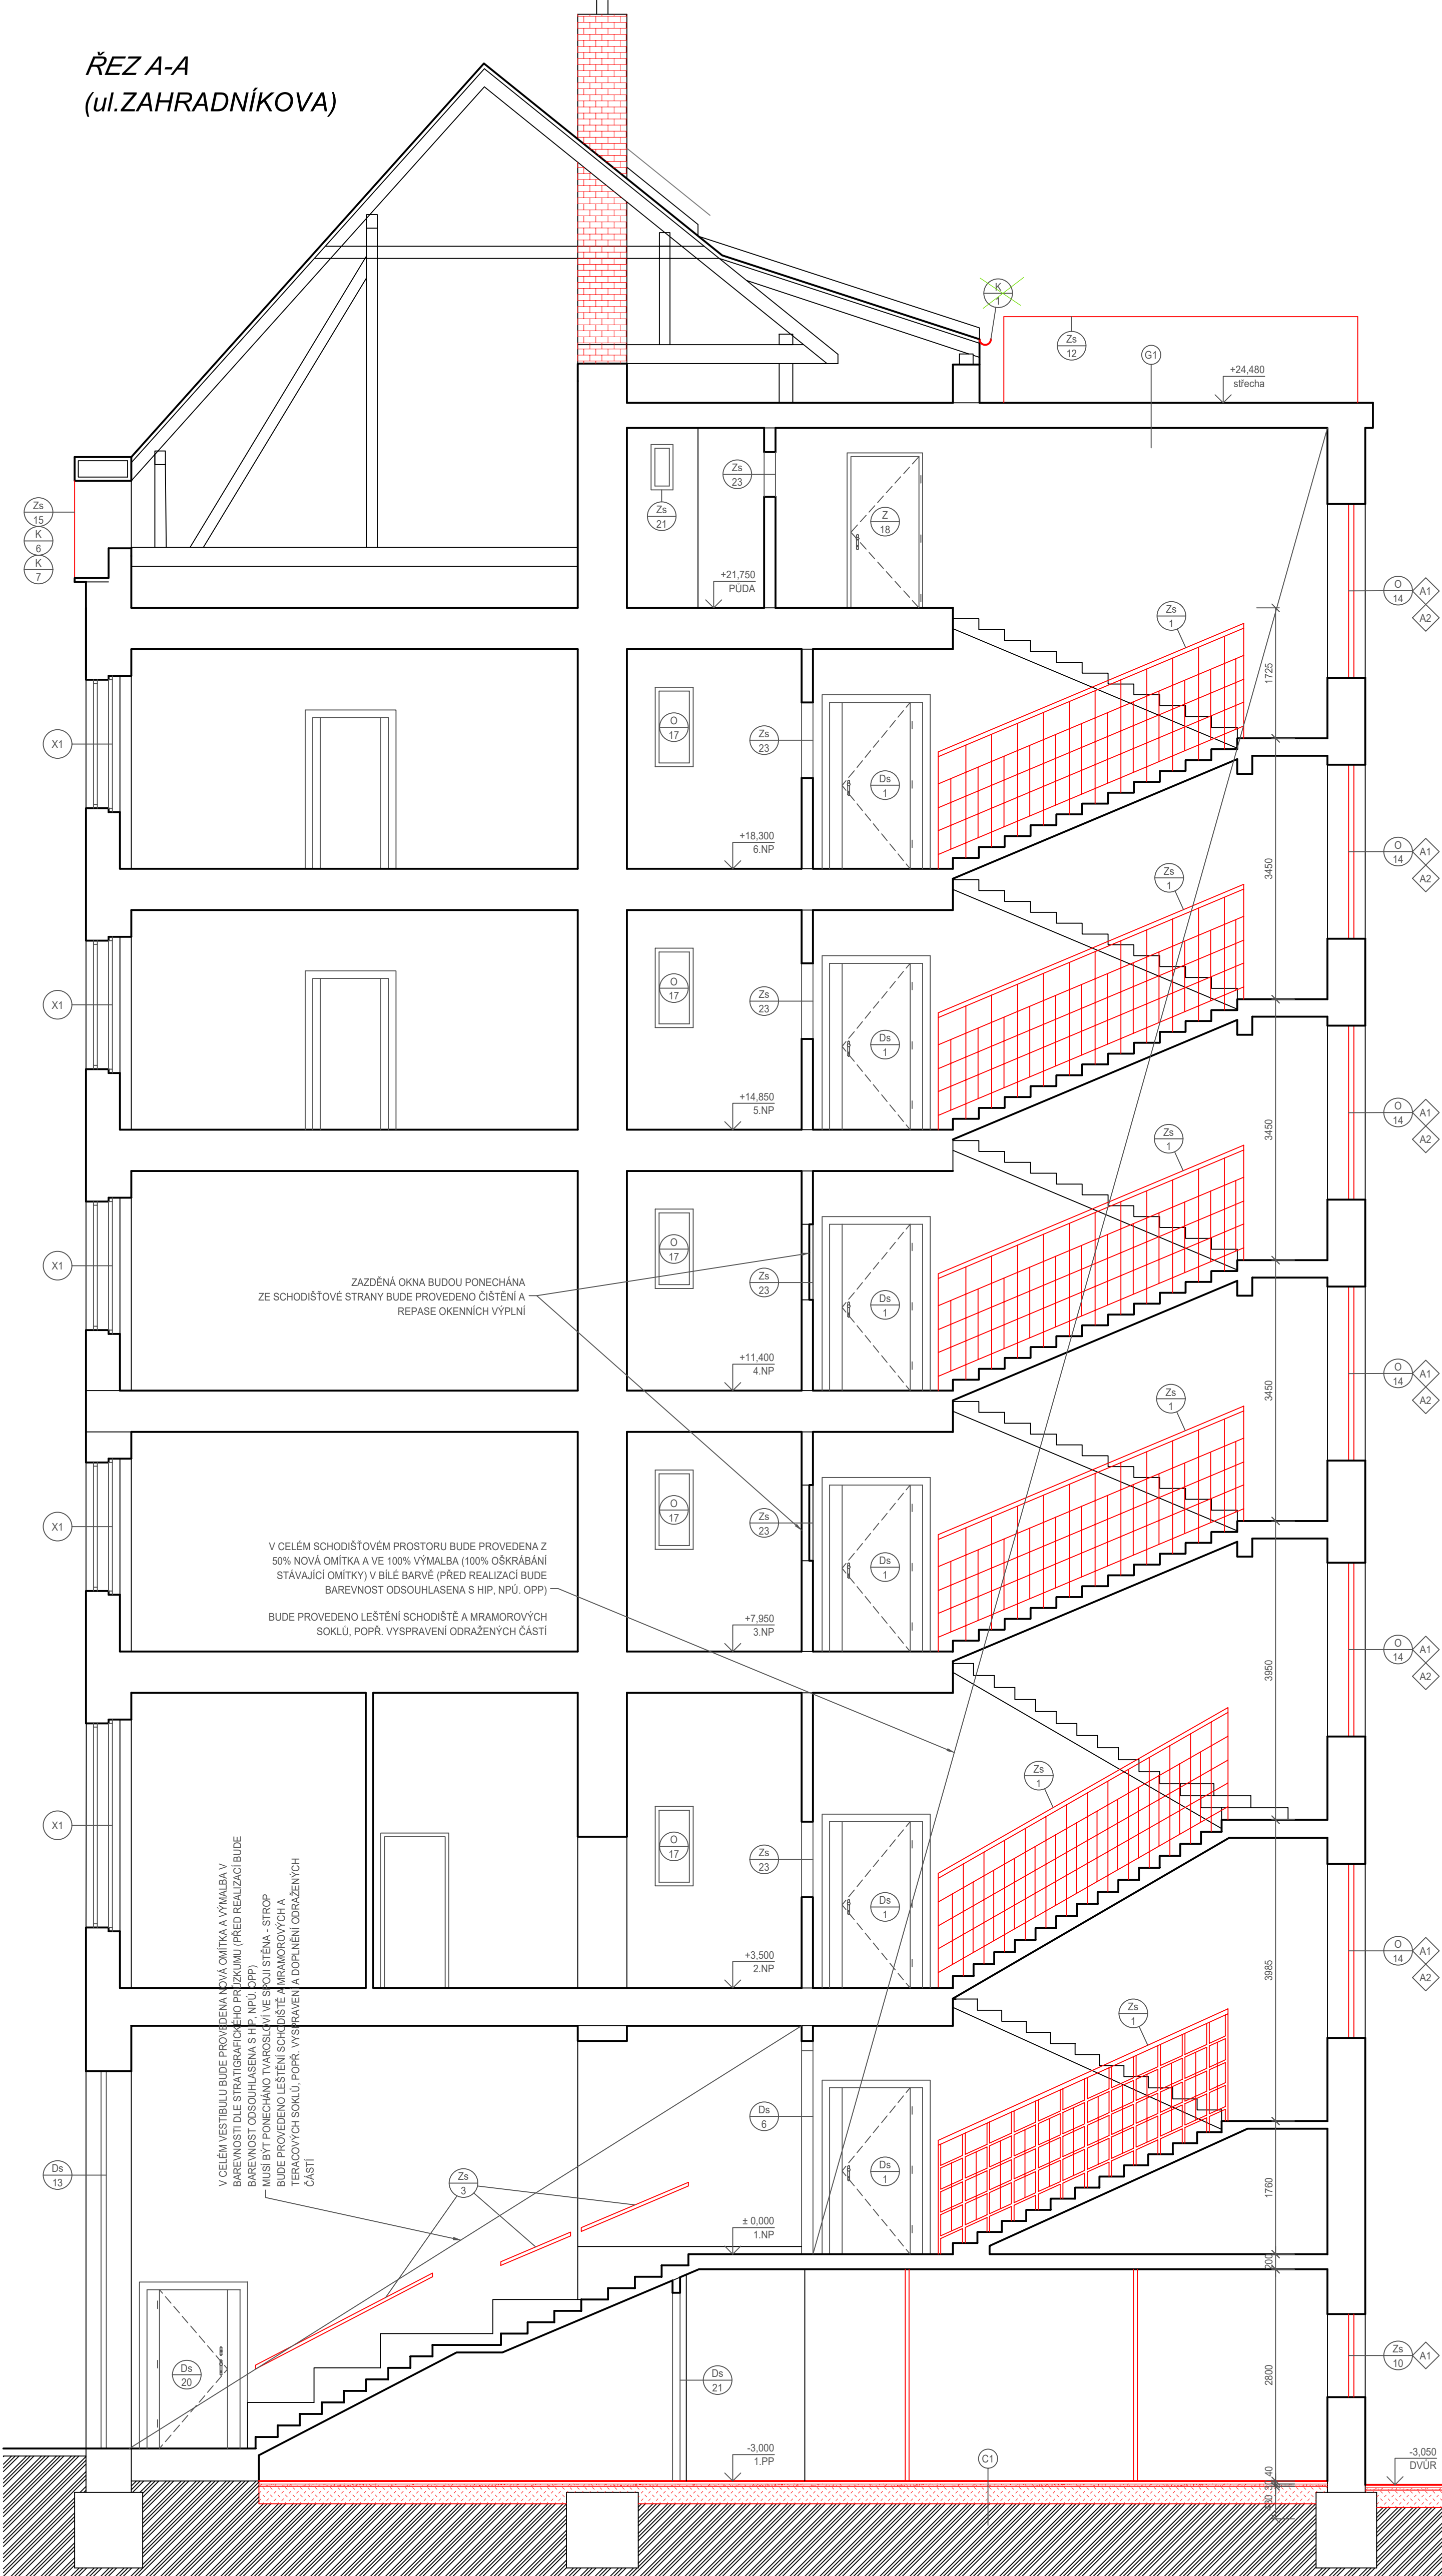
FOTO 3



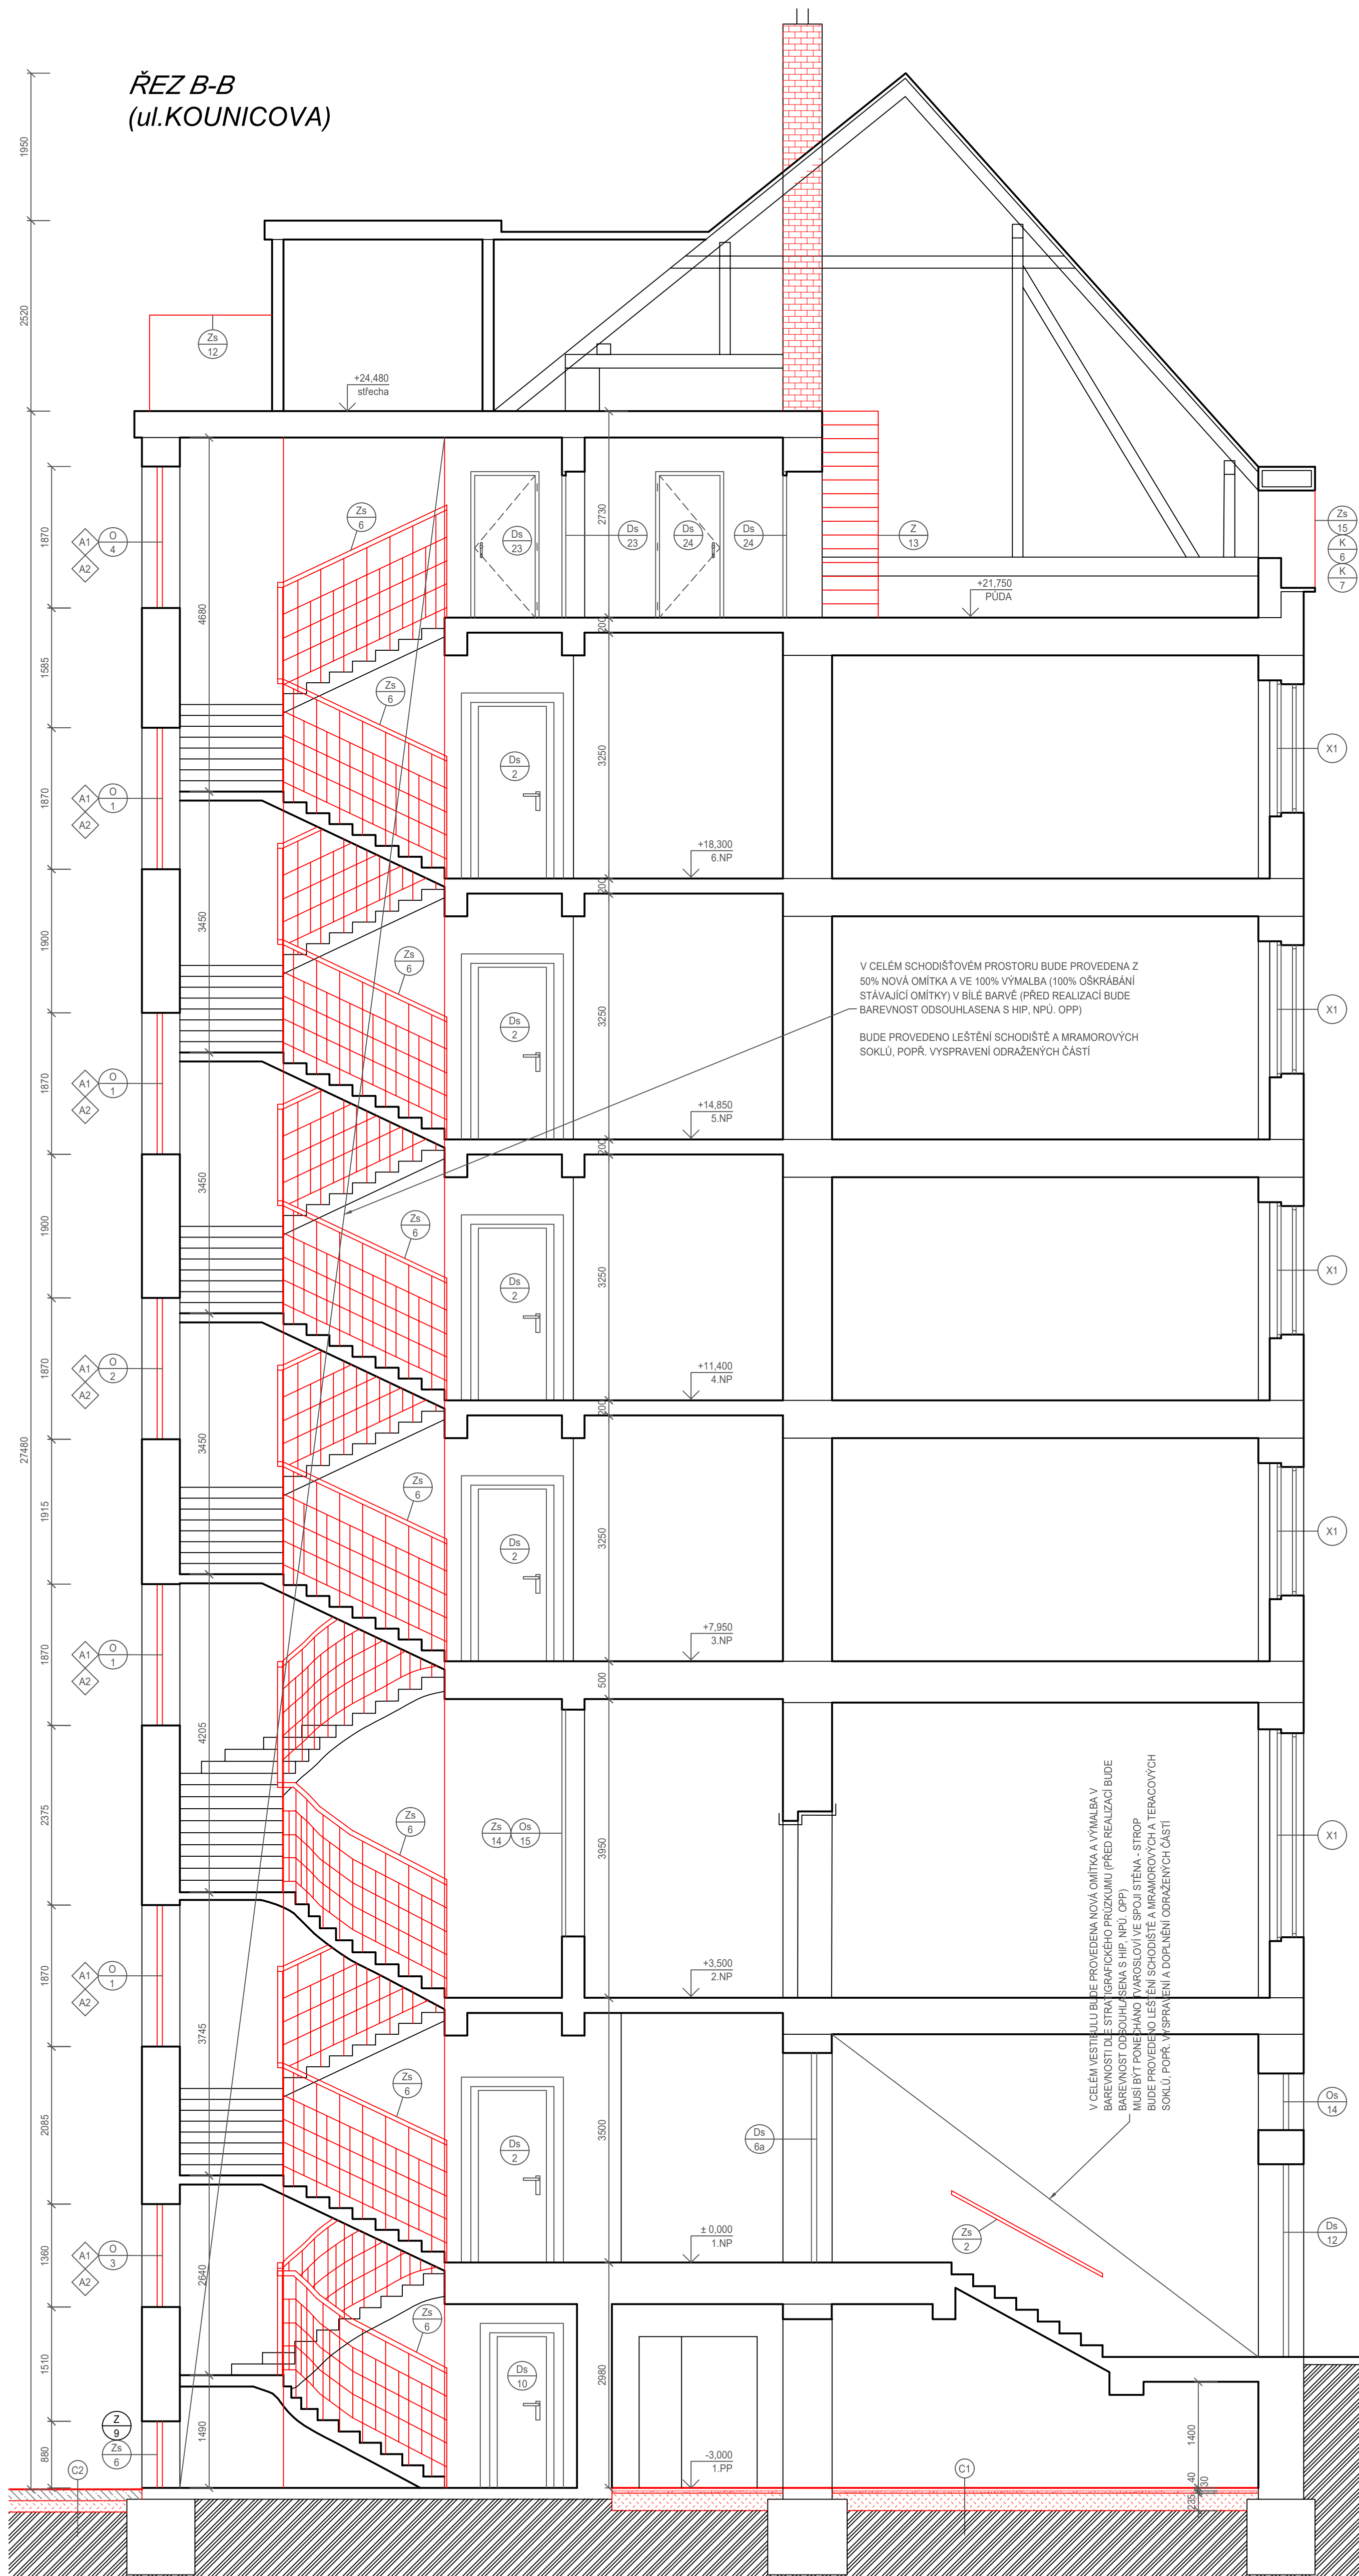
Generální projektant: Pan Arč s.r.o. IČ: 26294941, ZČ: 226280491 vaušpř: JAROSLAV 621 00 BRNO Tel.: +420 735 375 554 +420 735 400 424 E-mail: e-mail: info@panarch.cz, http://www.panarch.cz		 Zpracoval: dílu  ARCH-STAV	
Odpovědný projektant: ING.ARCH. ROBERT SEVČEK		Vypracoval: Sestavil/cí: ING. JAN NĚMEC JOZEF SIVČÁK	
Místo: KOUNICOVA 42 / ZAHRADNÍKOVA 10 – OPRAVA DOMU		Ujednání: Statutární město Brno Městská část Brno-střed Zomlinská 2 601 69 Brno	
Název: KOUNICOVA 42 / ZAHRADNÍKOVA 10 – OPRAVA DOMU		Zakázkové číslo: 1158 Datum: 12.2017	
Místo: KOUNICOVA 42, ZAHRADNÍKOVA 10, BRNO 602 00		Formát: Stupeň: DPS	
Stažený objekt: S001	Obsah: PŮDORYS STŘECHY – NOVÝ STAV	Měřítko: 1:50	Číslo výkresu: D.11-21



ŘEZ A-A
(ul.ZAHRADNÍKOVA)



ŘEZ B-B
(ul.KOUNICOVA)



LEGENDA MATERIÁLŮ

- STÁVAJÍCÍ KONSTRUKCE
- HUTNĚNÝ ŠTĚRKOPÍSKOVÝ PODSYP POD PODKLADNÍ BETON V tl. 100 mm.
HUTNIT NA $E_{min}=50MPa$, PŘI POMĚRU $E_{min}/E_{max}=2,5$
- KLADECÍ VRSTVA PRO BETONOVOU DLÁŽBU
KAMENICO, FRAKCE 0-8 mm
- STÁVAJÍCÍ TERÉN
ROSTLÝ TERÉN
- LITÝ BETON VYTUŽENÝ KARI ŠÍŘÍ 6.100/6.100
DILATOVAT PO max. 6,0 m

POZNÁMKA

- PODROBNOSTI KONSTRUKCÍ VIZ TECHNICKÁ ZPRÁVA D.1.1-001
- S OHLEDEM NA TO, ŽE SE JEDNÁ O REKONSTRUKCI, MOHOU BÝT KÓTY PO DOHODĚ S PROJEKTANTEM PŘÍPUSOBNY SKUTEČNÝM ROZMĚRŮM
- VE SKLEPNÍCH PROSTORECH BUDE PROVEDENA NOVÁ SKLADBA PODLAHY -> BETONOVÁ DLÁŽBA DO ŠTĚRKOPÍSKOVÉHO LŮŽE (SKLADBY KONSTRUKCE JSOU UVEDENY V SAMOSTATNĚ PŘÍLOZE)
- SANACNÍ PRÁCE JSOU SOUČÁSTÍ TECHNICKÉ ZPRÁVY A ZPRÁVA O SANACNÍM PRŮZKUMU JE SOUČÁSTÍ DOKLADOVÉ ČÁSTI
- PŘI MONTÁŽI POTRUBÍ NUTNO ZKONTROLNIT OSTATNÍ ROZVOJOVÝ A INSTALACE DLE NADRAŽENÝCH KOORDINAČNÍCH VÝKRESŮ
- VENKOVNÍ FASÁDA BUDE ŘEŠENA NOVOU OMÍTKOU DLE STRATIGRAFICKÉHO PRŮZKUMU A ČISTĚNÍM TERACOVÝCH OBKLADŮ
- PO PROVEDENÍ INSTALACÍ BUDE PROVEDENO ZAPRAVENÍ + NOVÁ OMÍTKA + VÝMALBA
- VEŠKERÉ PROSTUPY POŽÁRNĚ DĚLÍCÍMI KONSTRUKCEMI BUDOU OBETOVÁNY A POŽÁRNĚ UTĚŠENY S POŽADOVANOU ODOLNOSTÍ DLE PROJEKTU POŽÁRNĚ BEZPEČNOSTNÍHO ŘEŠENÍ D1.01.03
- VEŠKERÉ POŽÁRNĚ DĚLÍCÍ KONSTRUKCE NESMĚJÍ BÝT OSLABENY TAK, ABY NEBYLA DOORŽENA ODOLNOST KONSTRUKCE
- VE SCHODISŤOVÝCH PROSTORECH PROVĚST NOVOU OMÍTKU VČETNĚ VÝMALBY

- A1 ZAPRAVENÍ OŠTĚNÍ A NADPRAŽÍ PO VÝMĚNĚ OKEN DLE STÁVAJÍCÍ POVRCHOVÉ ÚPRAVY (KER / OMÍTKA)
VÝMALBA ČELÉ STĚNY, KDE JSOU OKNA
- A2 RENOVAČE (LÉŠTĚNÍ) STÁVAJÍCÍCH VNITŘNÍCH MRAMOROVÝCH PARAPETŮ
- X1 STÁVAJÍCÍ VÝMĚNĚNÉ (NOVÉ) DŘEVĚNÉ KASTLOVÉ OKNO
VNĚJŠÍ ZASKLENÍ IZOLAČNÍ DVOUSKLO
VNITŘNÍ ZASKLENÍ JEDNODUCHÉ SKLO
VNITŘNÍ PARAPETNÍ DESKA PLASTOVÁ

Generální projektant : Pan Arch s.r.o. IČO: 26289451, DIČ: CZ26289451 Kamenická 29a, 602 00 Brno Tel.: +420 775 373 554, +420 775 400 124 E-mail: e-mail: info@panarch.cz, http://www.panarch.cz			Zpracovatel dílu: PAM ARCH ARCH-STAV		Profese:	
Odpovědný projektant: ING. ARCH. ROBERT SEVČÍK			Vyracoval: ING. JAN NĚMEC		Spolupráce: JOSEF SIVČÁK	
Název : KOUNICOVA 42 / ZAHRADNÍKOVA 10 - OPRAVA DOMU			Objednatel: Statutární město Brno Městská část Brno-střed Dominikánská 2 601 69 Brno		Zakázkové číslo: 1158	
Místo: KOUNICOVA 42, ZAHRADNÍKOVA 10, BRNO 602 00			Formát: DPS		Datum: 12.2017	
Stavění objekt: S001			Účast: REZY		Stupeň: DPS	
					Měřítko: Číslo výkresu: 1:50 D.1.1-22	