


HARMONOGRAM STAVBY - NÁVRH

Parkovací zábrany vnitroblok Skácelova - Vodova, Brno


	Objednatel	Úřad městské části Brno - Královo Pole																											
	měsíc	1																											
	týden	1							2							3							4						
	týden	1	2	3	4	5	6	7	8	9	10	11	12	13	14	15	16	17	18	19	20	21	22	23	24	25	26	27	28
Převzetí staveniště, zahájení prací - nejpozději 30.9.2017																													
Zajištění staveniště																													
Lokální rozebrání dlážděného krytu																													
Dodávka a osazení parkovacích zábran																													
Dodláždění krytu u zábran																													
Dokončovací práce																													
Související činnosti - nestavební náklady																													
Předání dokončeného díla k 31.10.2017																													


Objednatel:

Zhotovitel:

PŮDORYS M 1:100

NOVÝ STAV

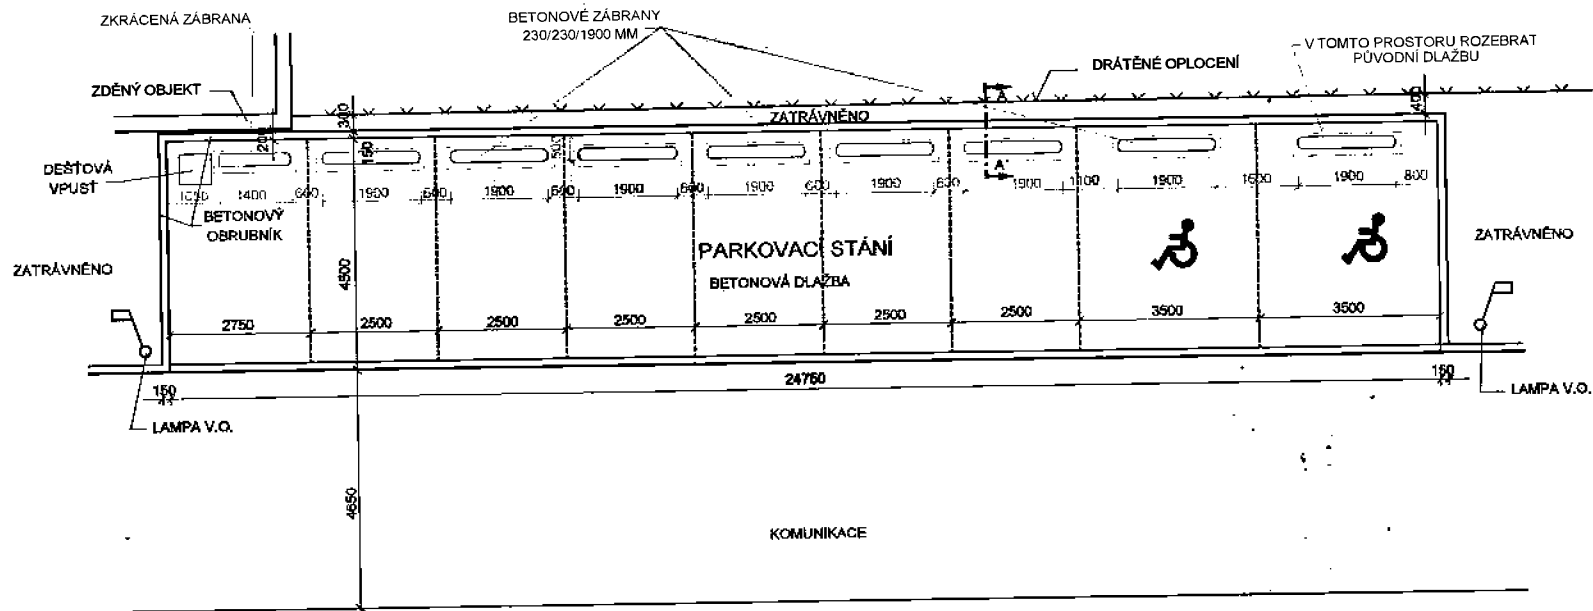

ZODP.PROJEKTANT ING. ZBOŘIL	VYPRACOVAL ING. ZBOŘIL	KRESLIL D CAD 3D MAX 24	 ING. IVAN ZBOŘIL Projektová činnost Vodičská 8, Brno 625 00 IČO : 463 39 221	
STAVEBNÍK : MČ BRNO - KRÁLOVO POLE				PROJEKT STAVBY
BRNO, KRÁLOVO POLE VNITROBLOK SKÁCELOVA, VODOVA PARKOVACÍ ZÁBRANY			FORMÁT	
			DATUM	09/2016
PŮDORYS - NOVÝ STAV			MĚŘÍTKO : 1:100	VÝKRES Č. : 3