


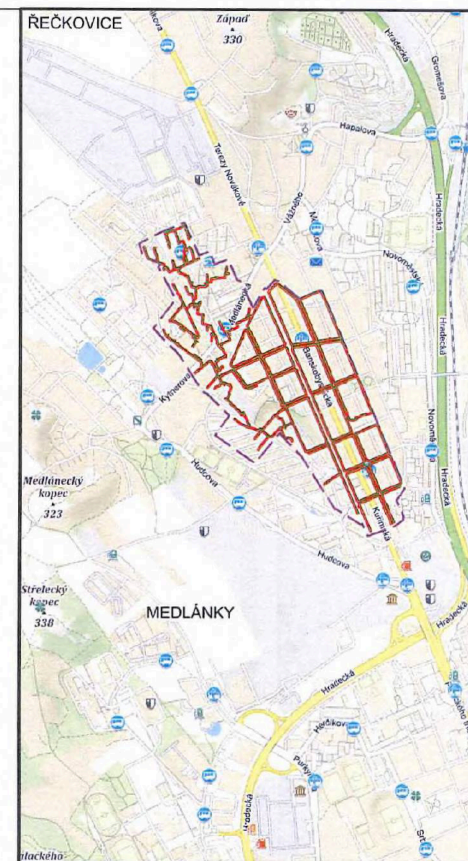

LEGENDA:

- projektovaná optická trasa
- hranice parcel
- hranice dotčeného území
- nově vzniklé ochranné pásmo

Investor  T-MOBILE CZECH REPUBLIC a.s. Tomášikova 2144/1 146 00 Praha 4		Projektant  LOSKY s.r.o. Sezemická 2757/2 193 00 Praha 20	
Název stavby FIS_FTTH_CZ_3231_387165_20162_Brno-Řečkovice_I_A		Poznámky	
Obsah výkresu: Situace širších vztahů		Vypracoval _____ Zodpovědný projektant _____	
Stupeň PD DÚR	Datum 05/2024	Měřítko 1:5000	Formát A3
		Číslo výkresu C.1	