

732/3

11/1

11/2

12/2

12/1

Engelmüllerova

732/26

K Šancím

1434

Zličín

Řepy

NN: TS 4249 - TS 4249 (NEZ., AYKY)
 NN: TS 4249 - TS 4249 (NEZ., AYKY)
 NN: TS 4249 - RIS 117/279 (3x185+95, AYKY)

NN: TS 4249 (3x240+120, AYKY)
 NN: TS 4249 (3x240+120, AYKY)

NN: TS 4249 - RIS 117/22 (3x185+95, AYKY) 632
 NN: RIS 117/68 - TS 4249 (3x185+95, AYKY) 60

62/1

62/2

19

3x185+95 AYKY

3x240+120 AYKY

3x185+95 AYKY
 3x185+95 AYKY
 3x185+95 AYKY
 3x185+95 AYKY

3x185+95 AYKY
 3x185+95 AYKY


0 5 10 20 metry

A 4

MĚŘÍTKO: 1:650
 Datum: 17.8.2016

P17-Řepy, ul. K Šancím - nová dTS, kNN, přeložka kVN a kNN
 Situace sítě kNN - stávající stav

PREdistribuce, a.s.

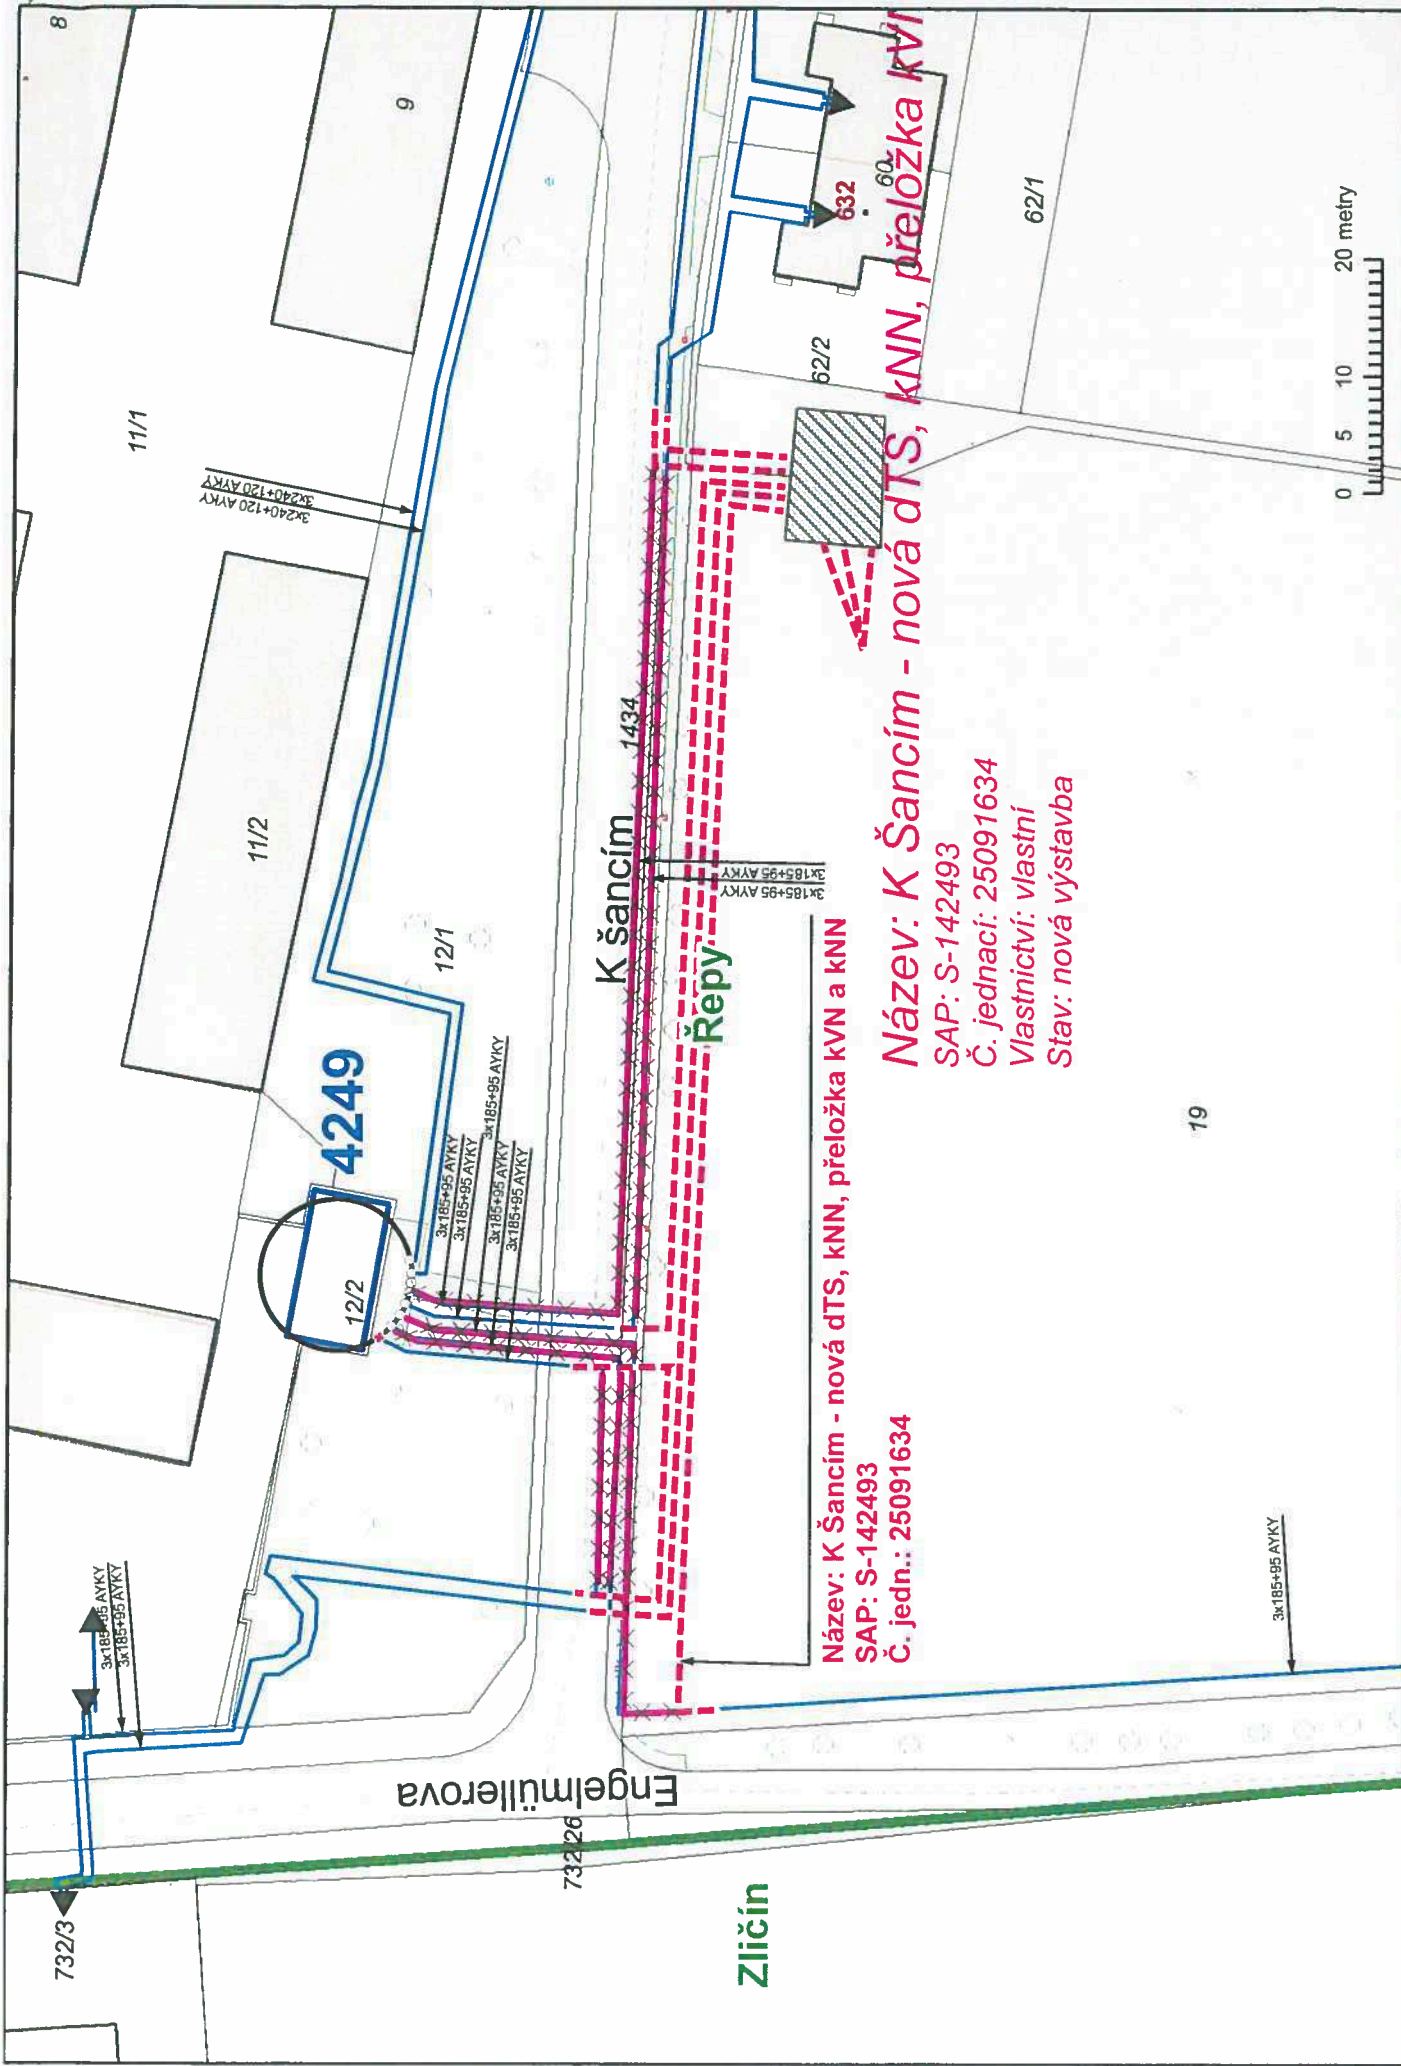

K Šancím 1434

Řepý

Název: K Šancím - nová dTS, kNN, přeložka kVN a kNN
 SAP: S-142493
 Č. jedn.: 25091634

Název: K Šancím - nová dTS, kNN, přeložka kVN
 SAP: S-142493
 Č. jednaci: 25091634
 Vlastnictví: vlastní
 Stav: nová výstavba

A 4



MĚŘITKO: 1:650
 Datum: 17.8.2016

P17-Řepy, ul. K Šancím - nová dTS, kNN, přeložka kVN a kNN
 Situace sítě kNN - nový stav

