



CETIN
ČLEN SKUPINY PPE

ČETNÍK, a.s.
Českobudějovická 2510/19
190 00 Praha 9 - Libeň
IČ: 04064003

Formát	A3
Stupeň	DPZ
Datum	02/2025
Měřítka	Cílový rozsah
1:500	C.2-A


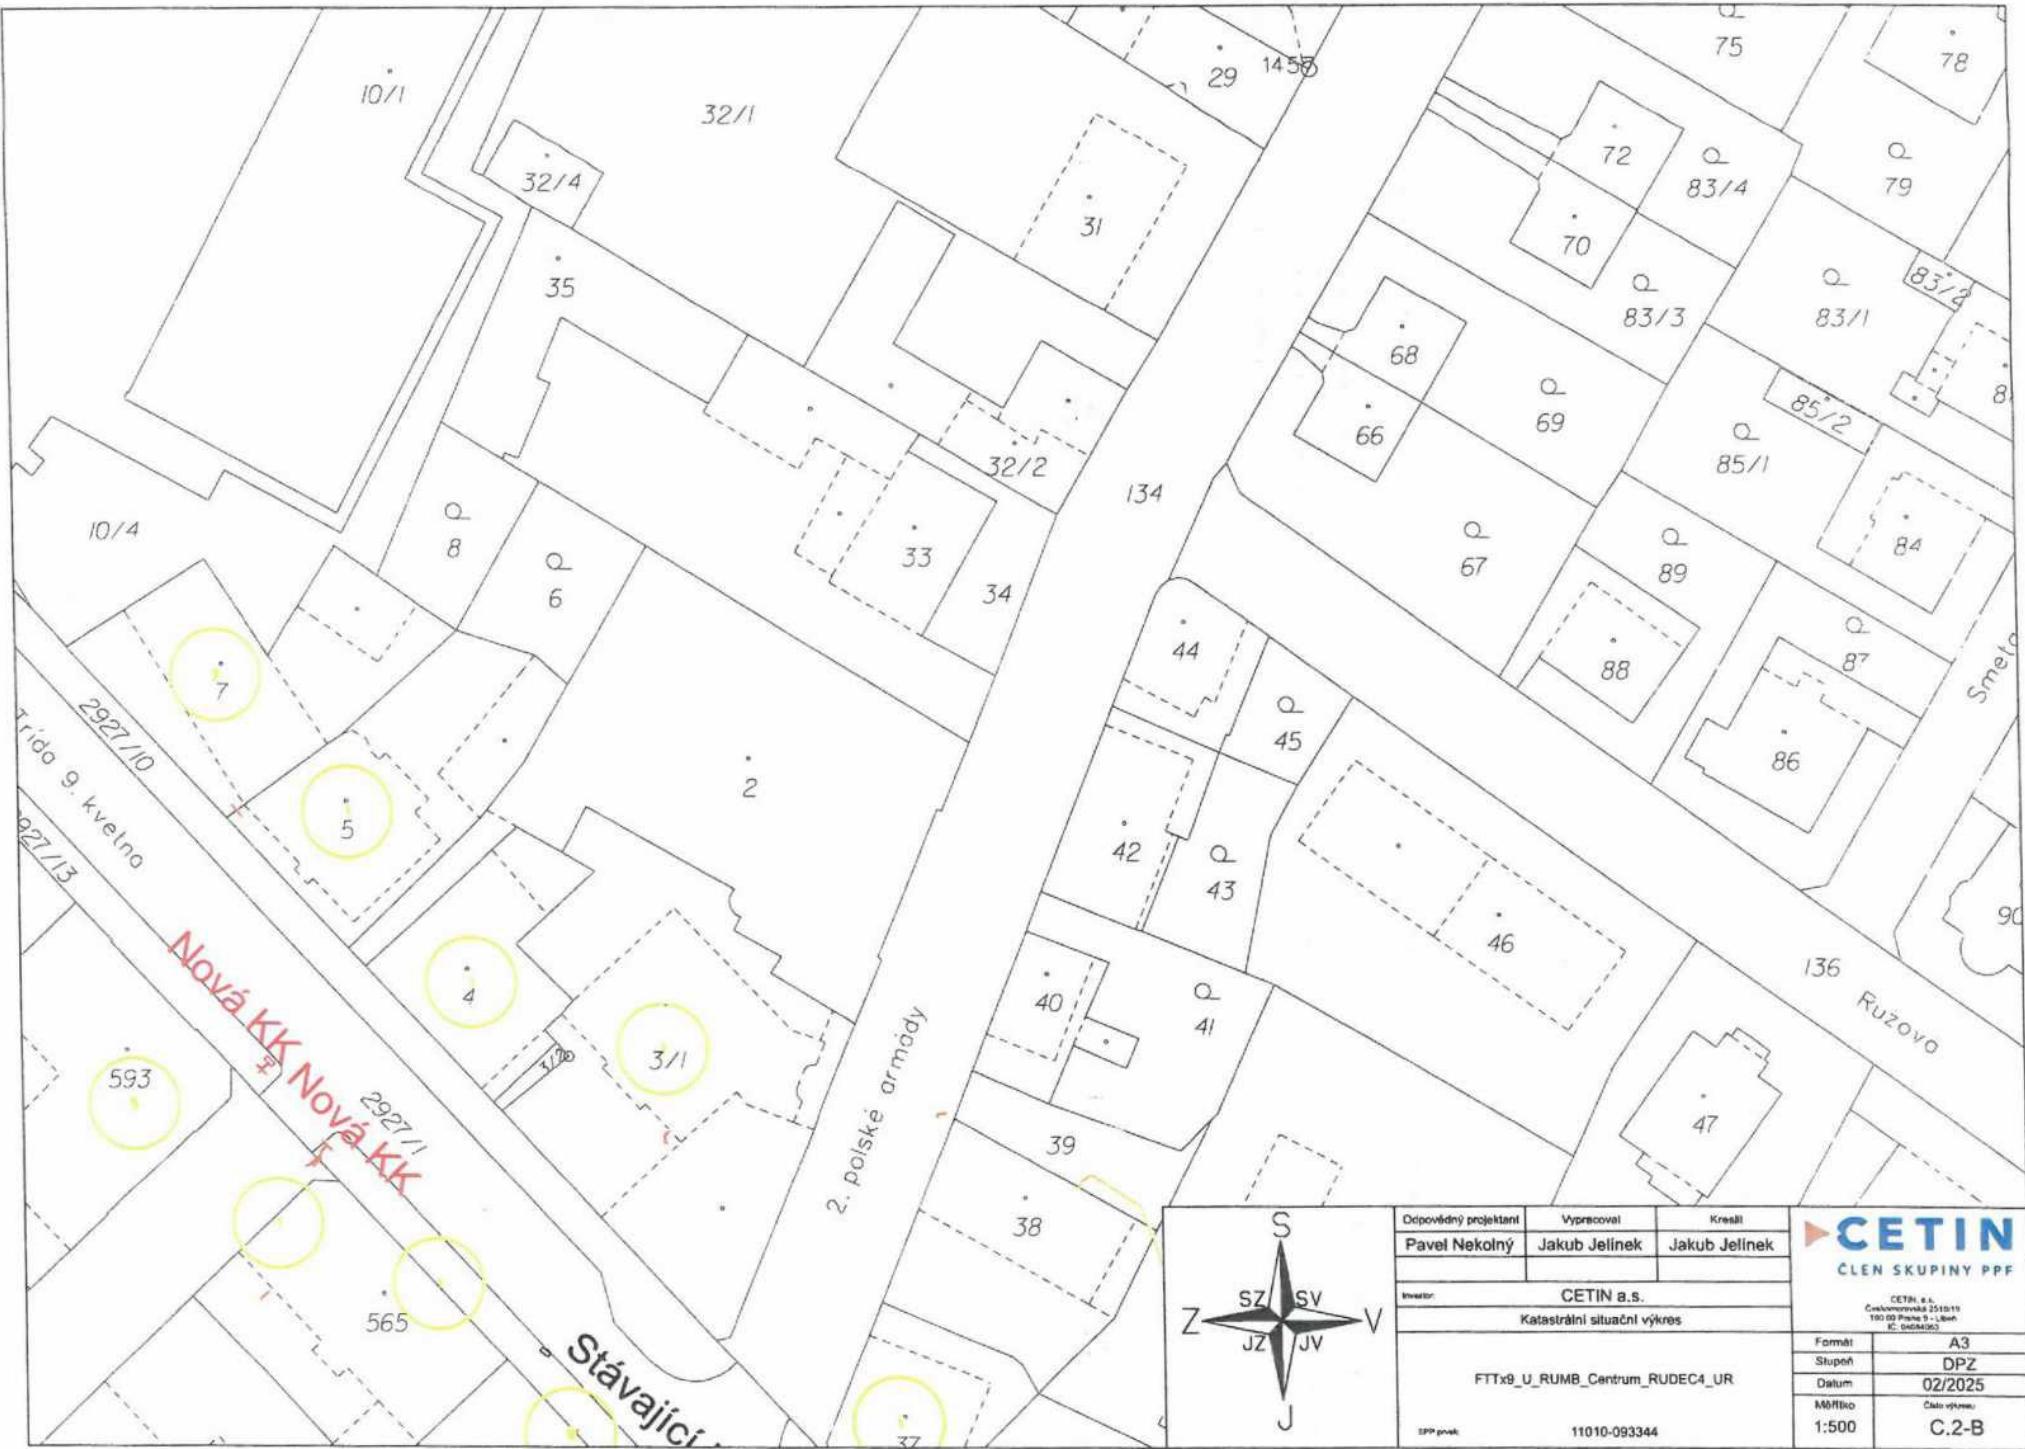


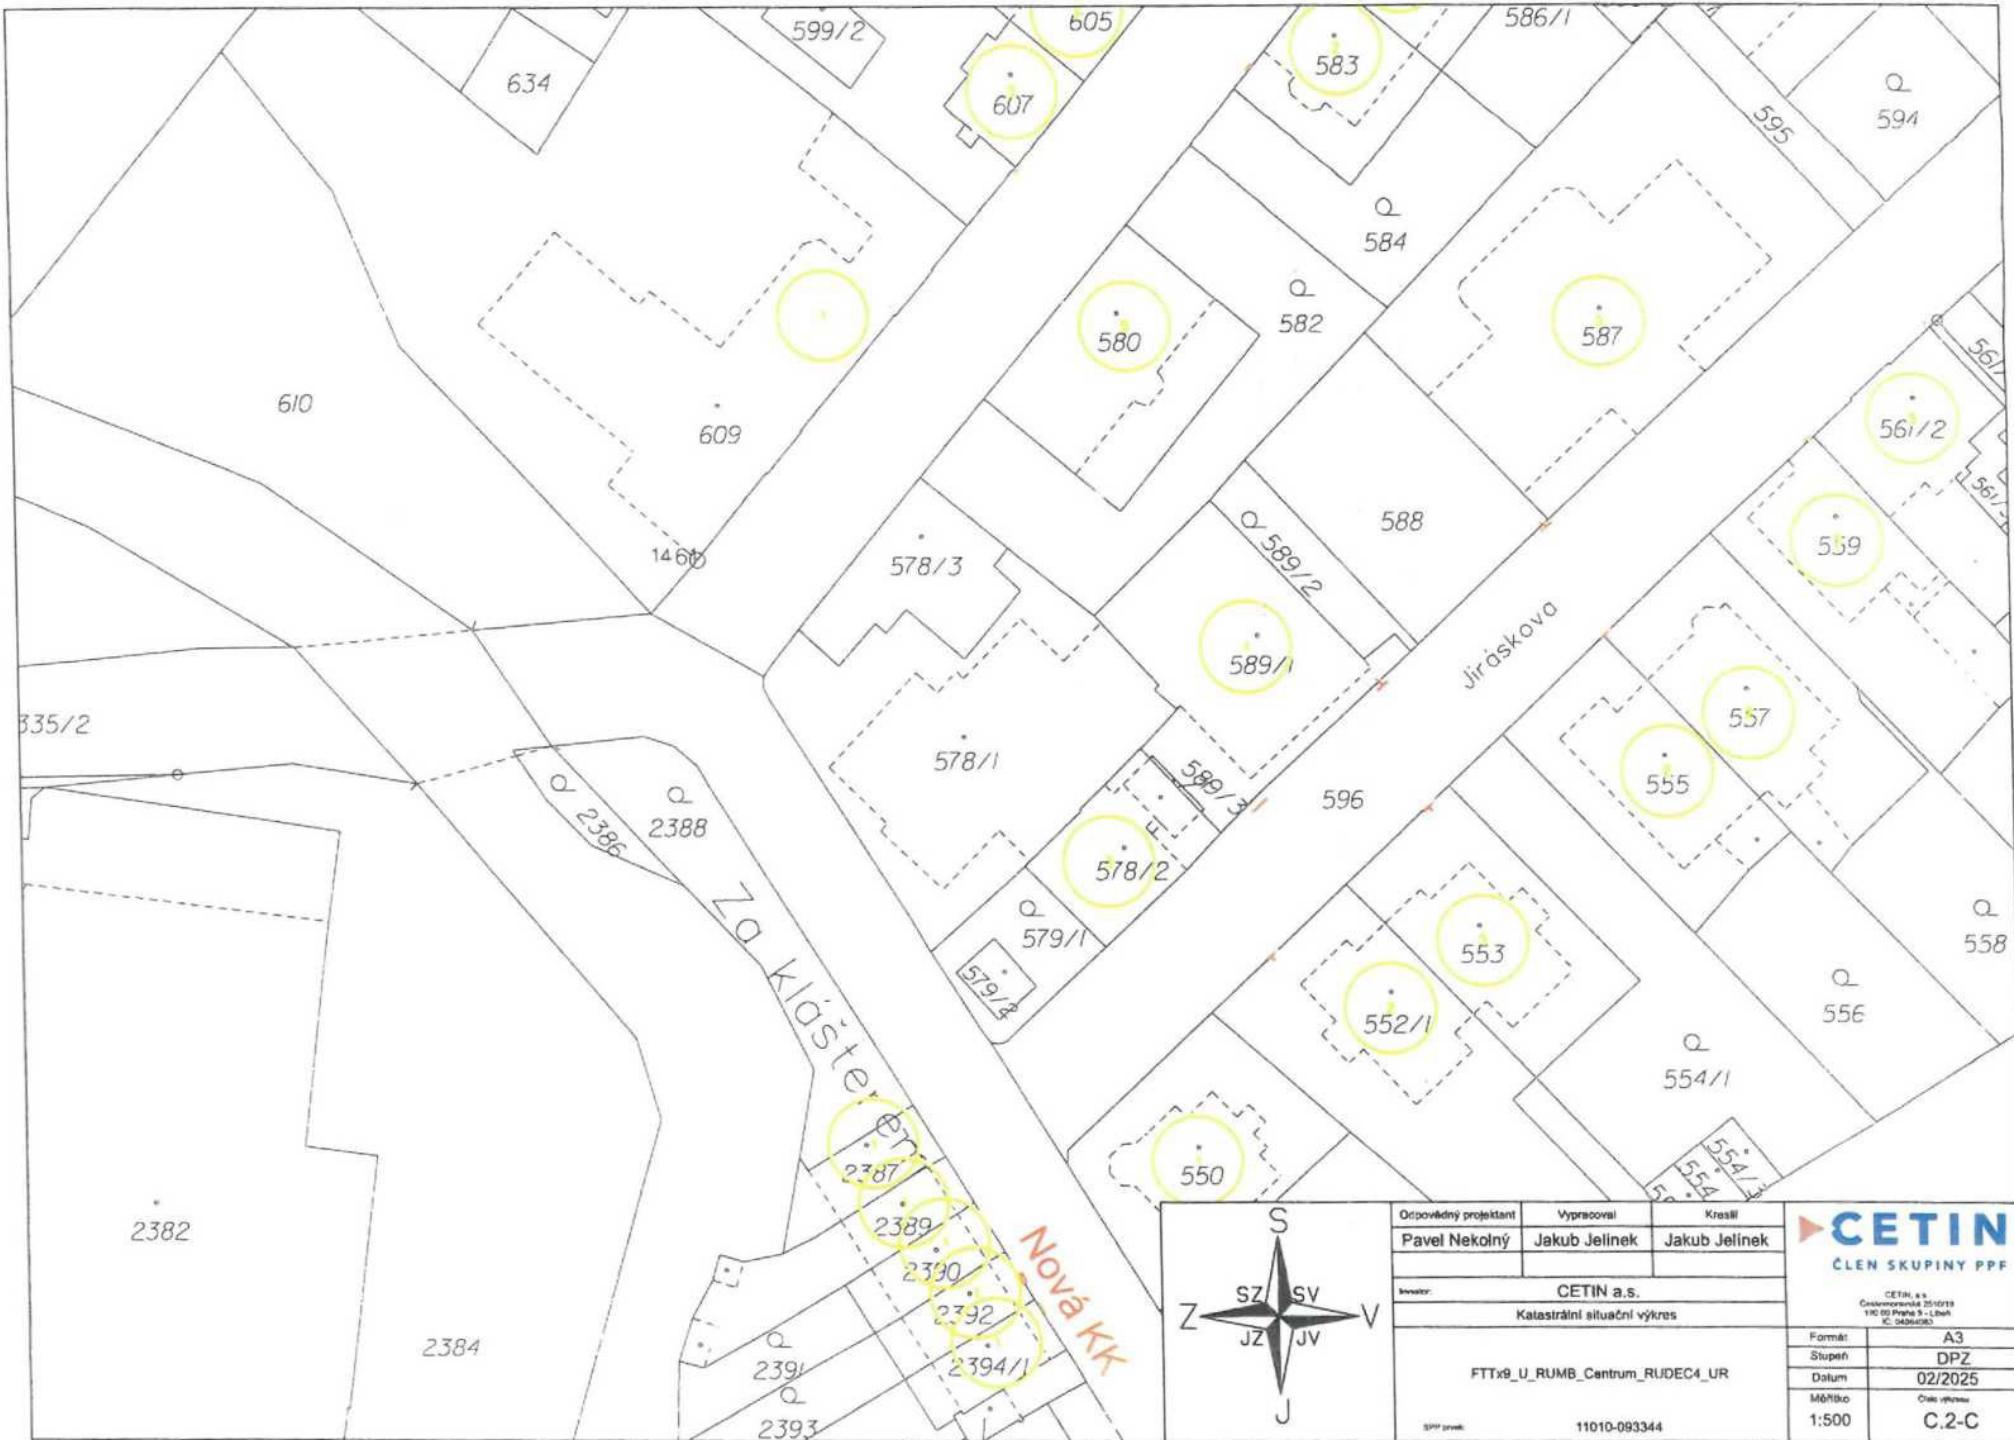


Odpovědný projektant	Vypracoval	Kreslil
Pavel Nekolný	Jakub Jelinek	Jakub Jelinek
<hr/>		
Inovace: CETIN a.s.		
Katastrální situační výkres		
FTTx8_U_RUMB_Centrum_RUDEC4_UR		
SPP číslo: 11010-093344		
Formát: A3		
Stupeň: DPZ		
Datum: 02/2025		
Měřítko: 1:500		C.2-C

CETIN
ČLEN SKUPINY PPF

CETIN a.s.
Grotenská 111/119
110 00 Praha 5 - Libeň
IČ: 04964983

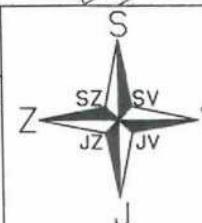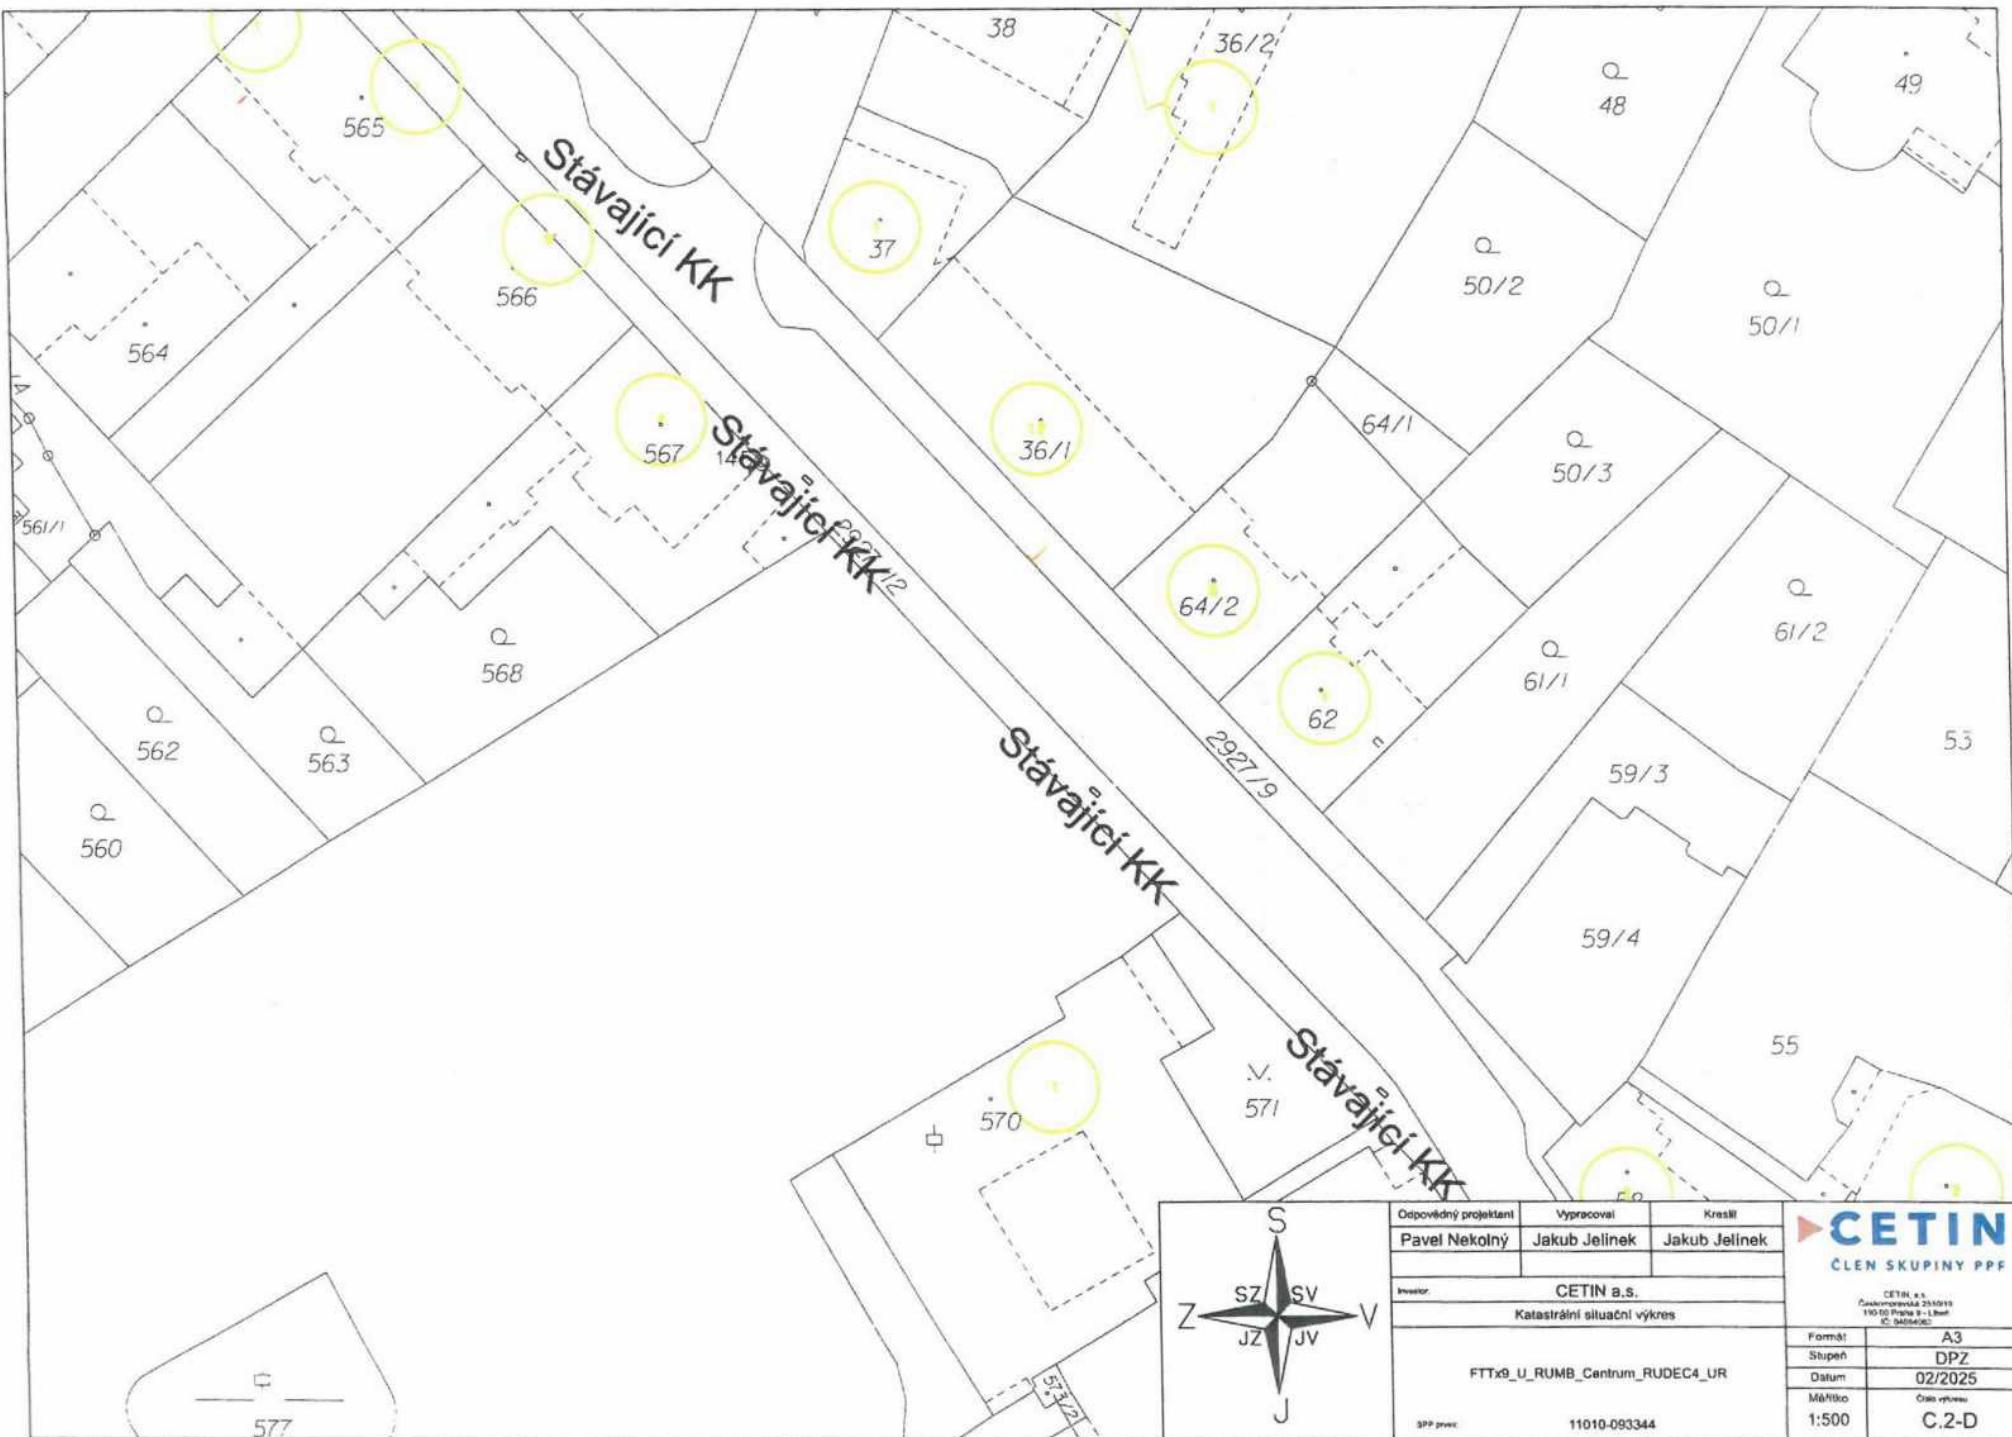

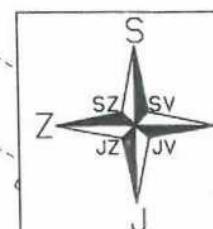




Odpovědný projektant	Vypracoval	Kreslil
Pavel Nekolný	Jakub Jelinek	Jakub Jelinek
CETIN a.s.		
Katastrální situační výkres		
FTTx0_U_RUMB_Centrum_RUDEC4_UR		
SPP prac.	11010-093344	


CETIN
ČLEN SKUPINY PPF

CETRAL s.r.o.
Ceskomoravská 2510/19
190 00 Praha 9 - Smíchov
IČ: 04004963

Formát	A3
Šířka	DPZ
Datum	02/2025
Měřítko	1:500
Cílové využití	C.2-E

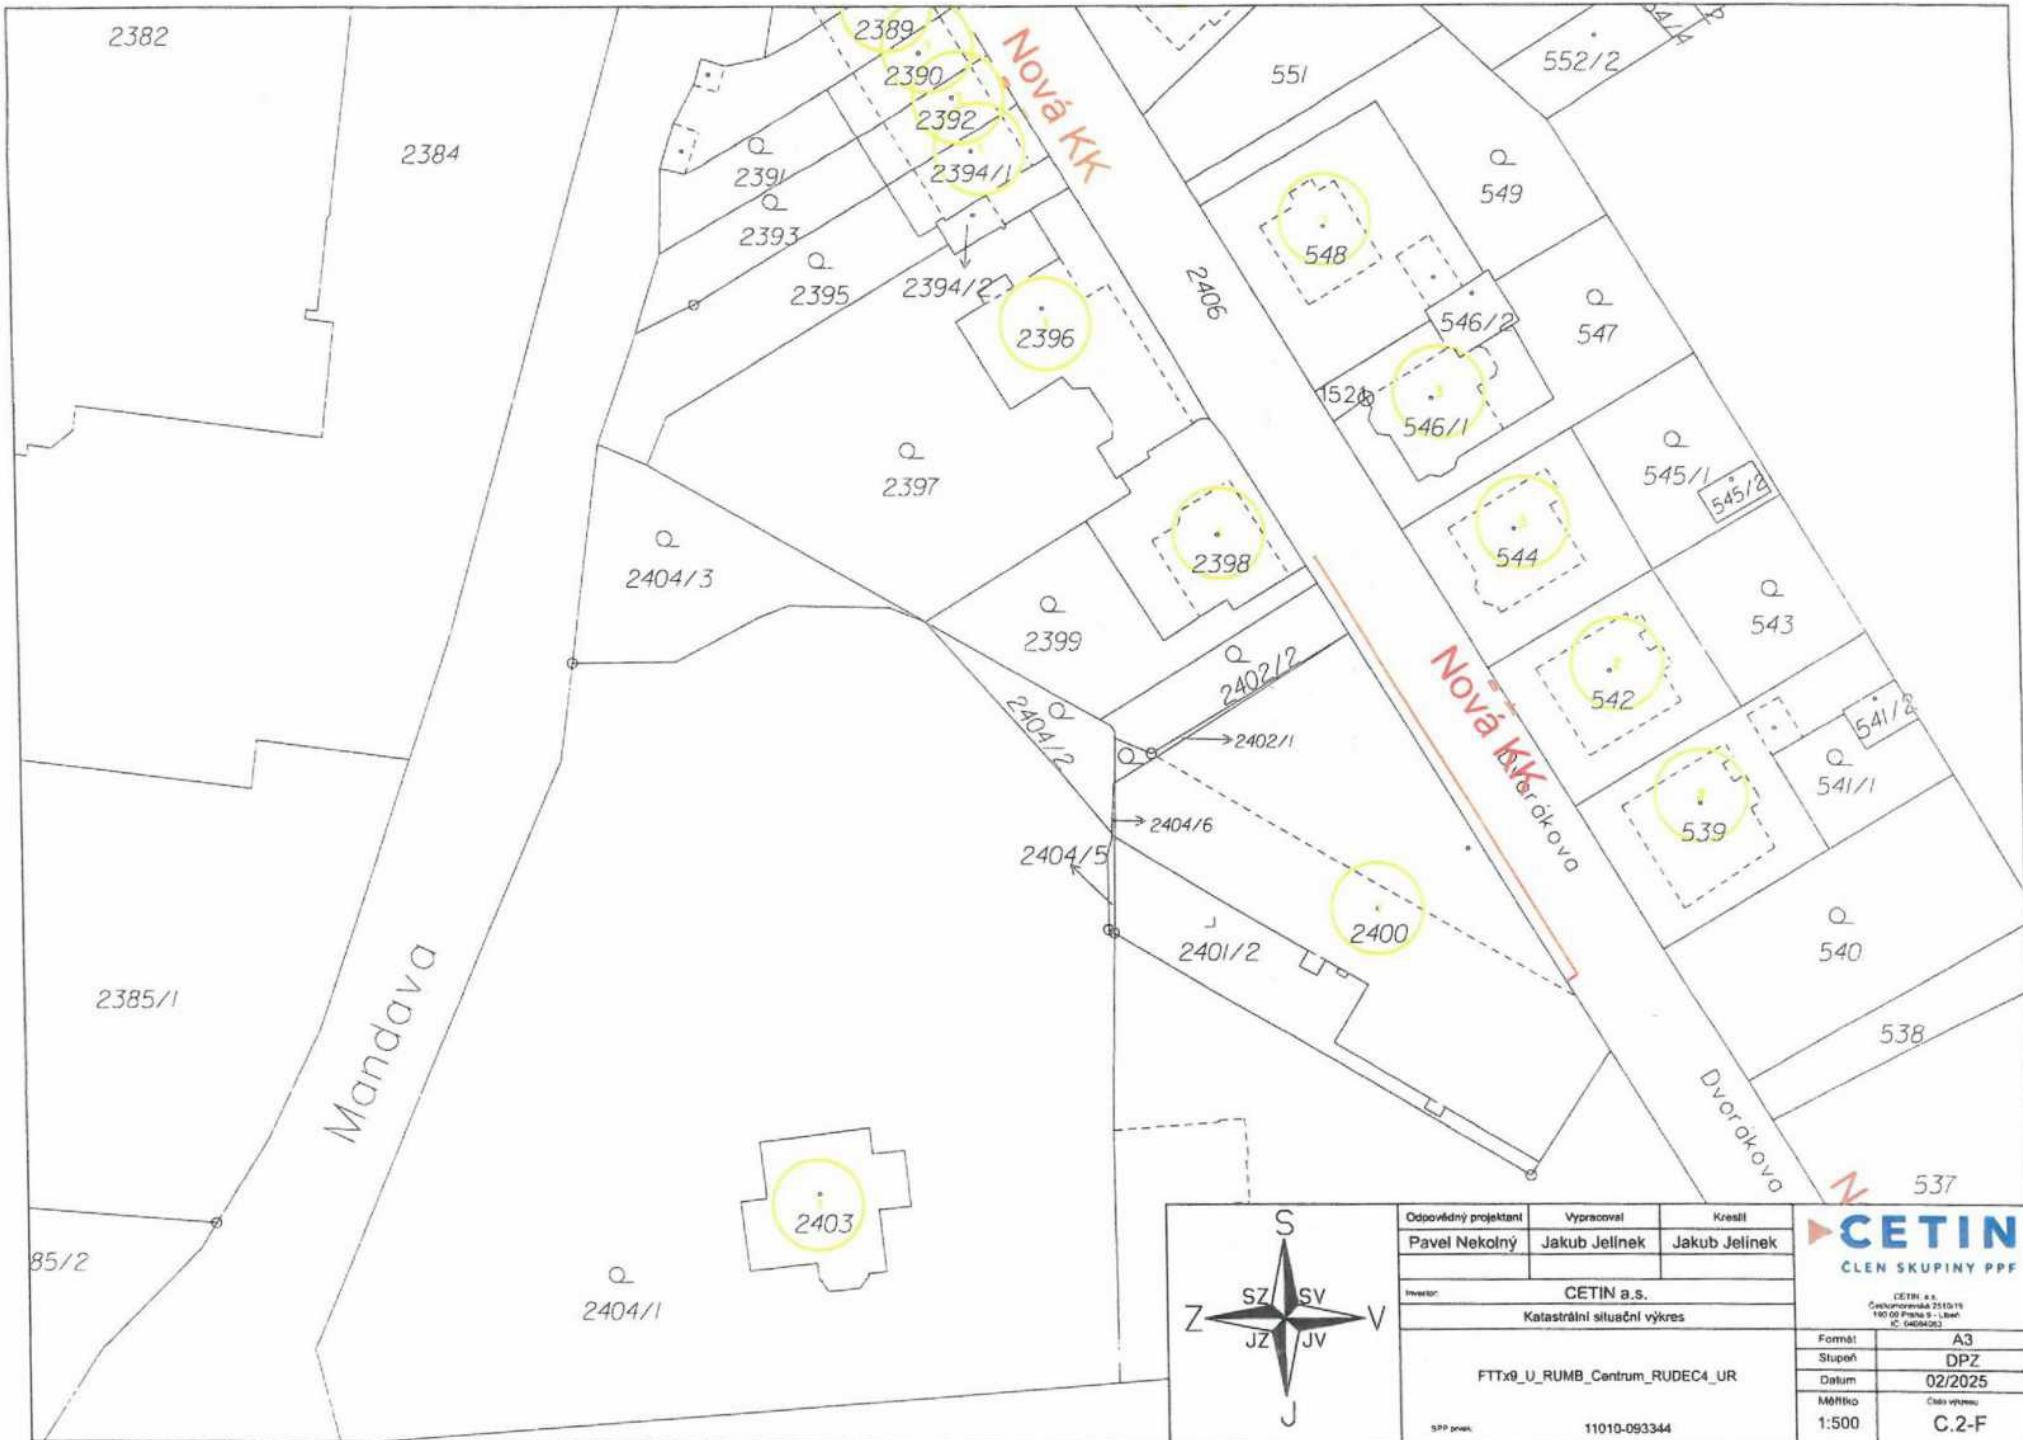

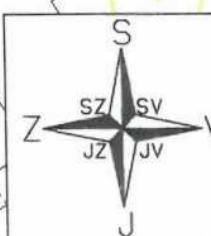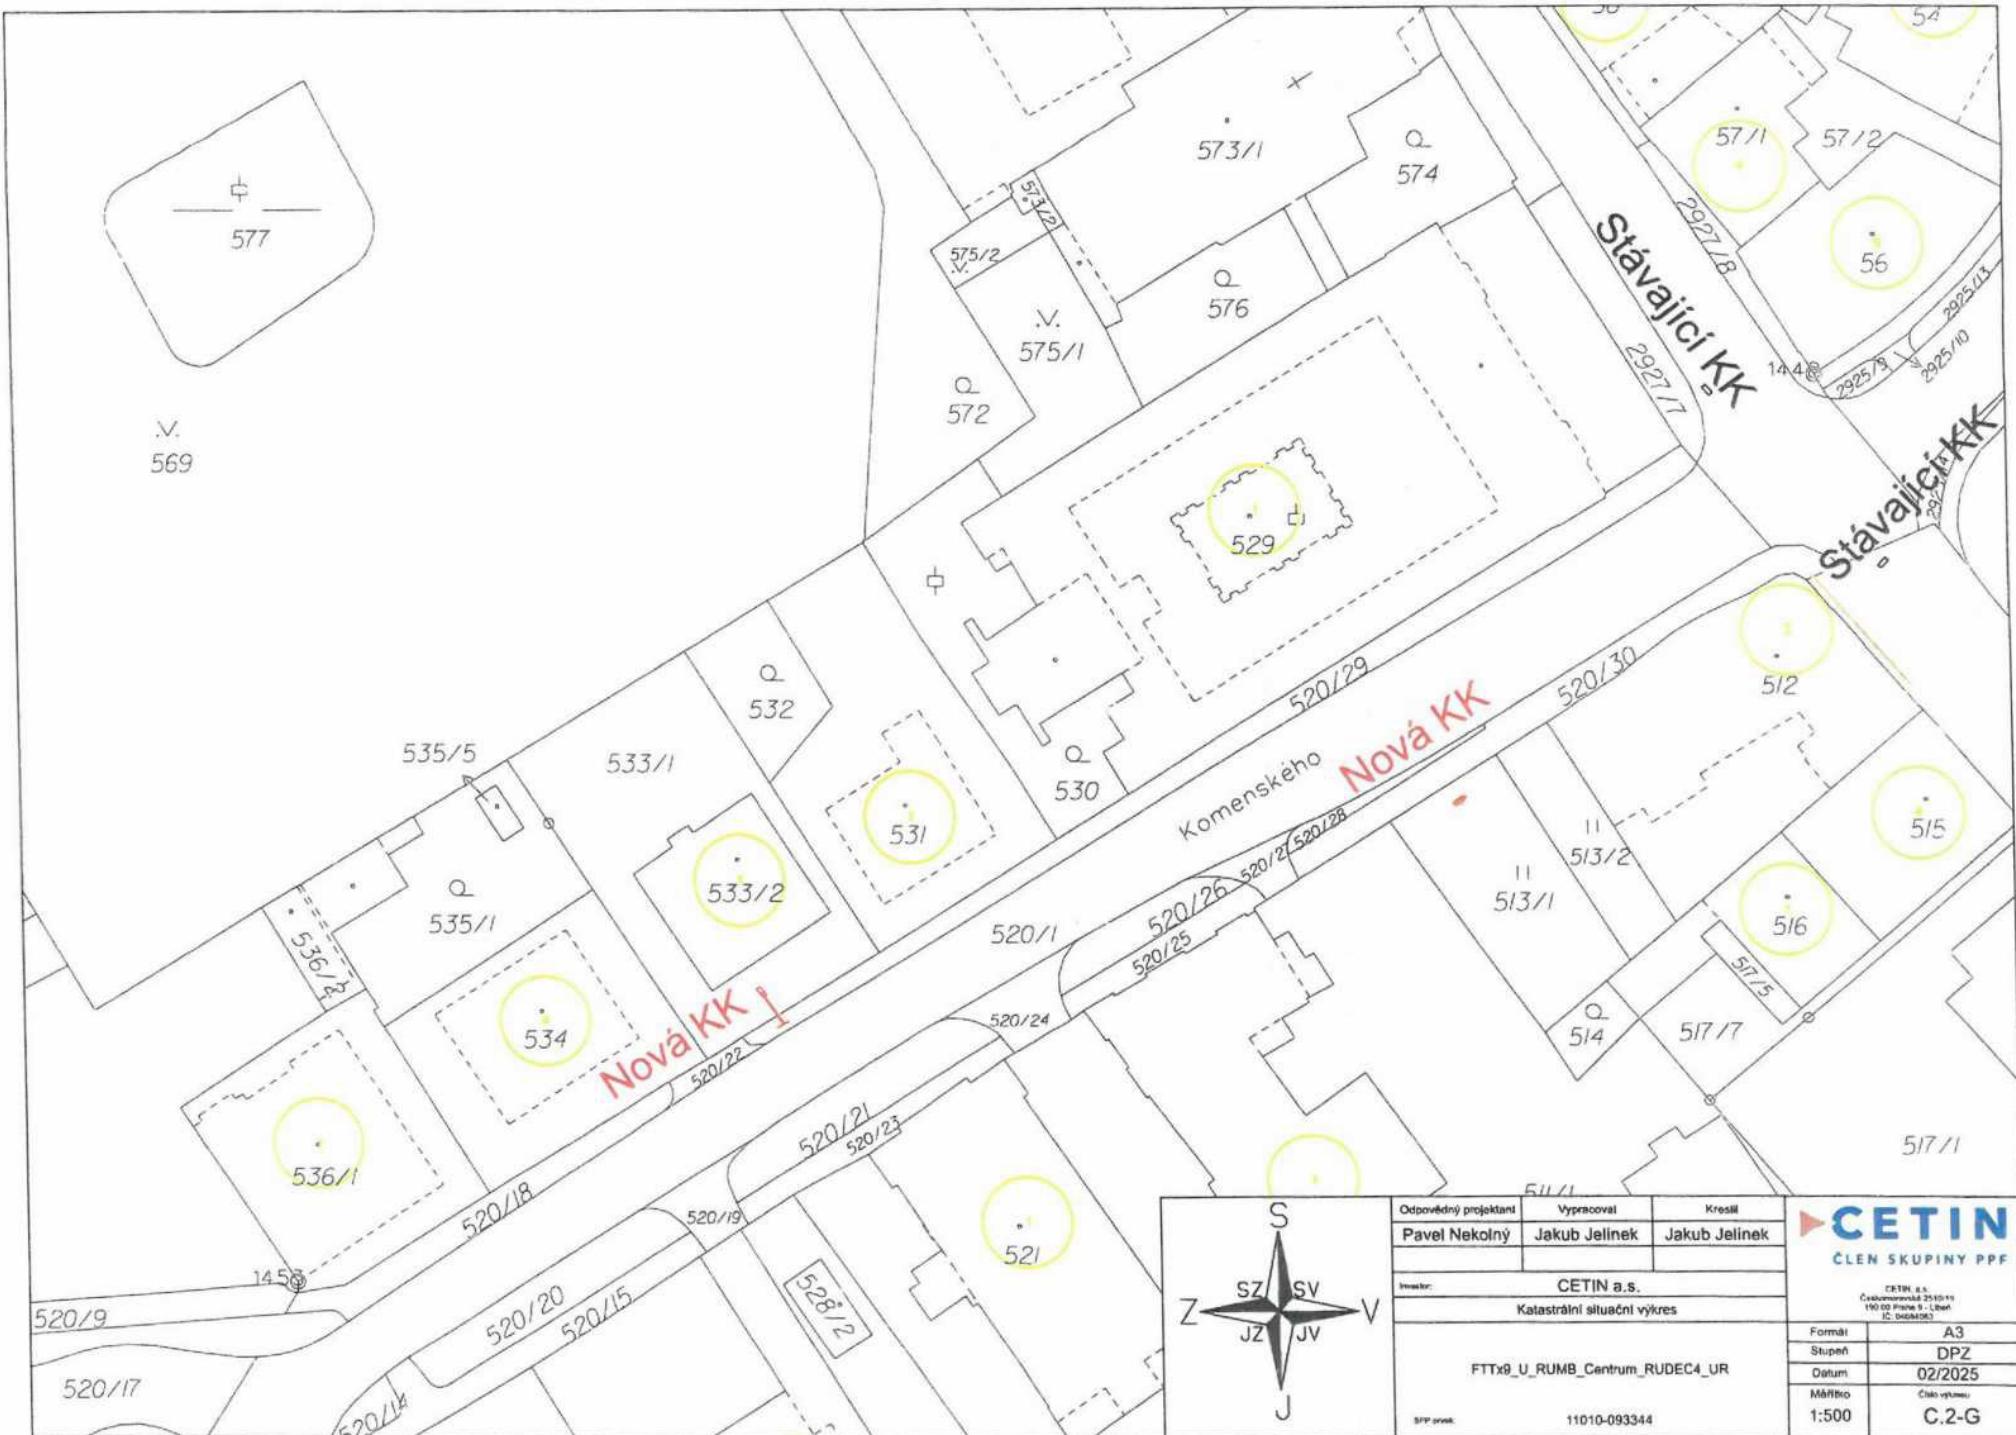

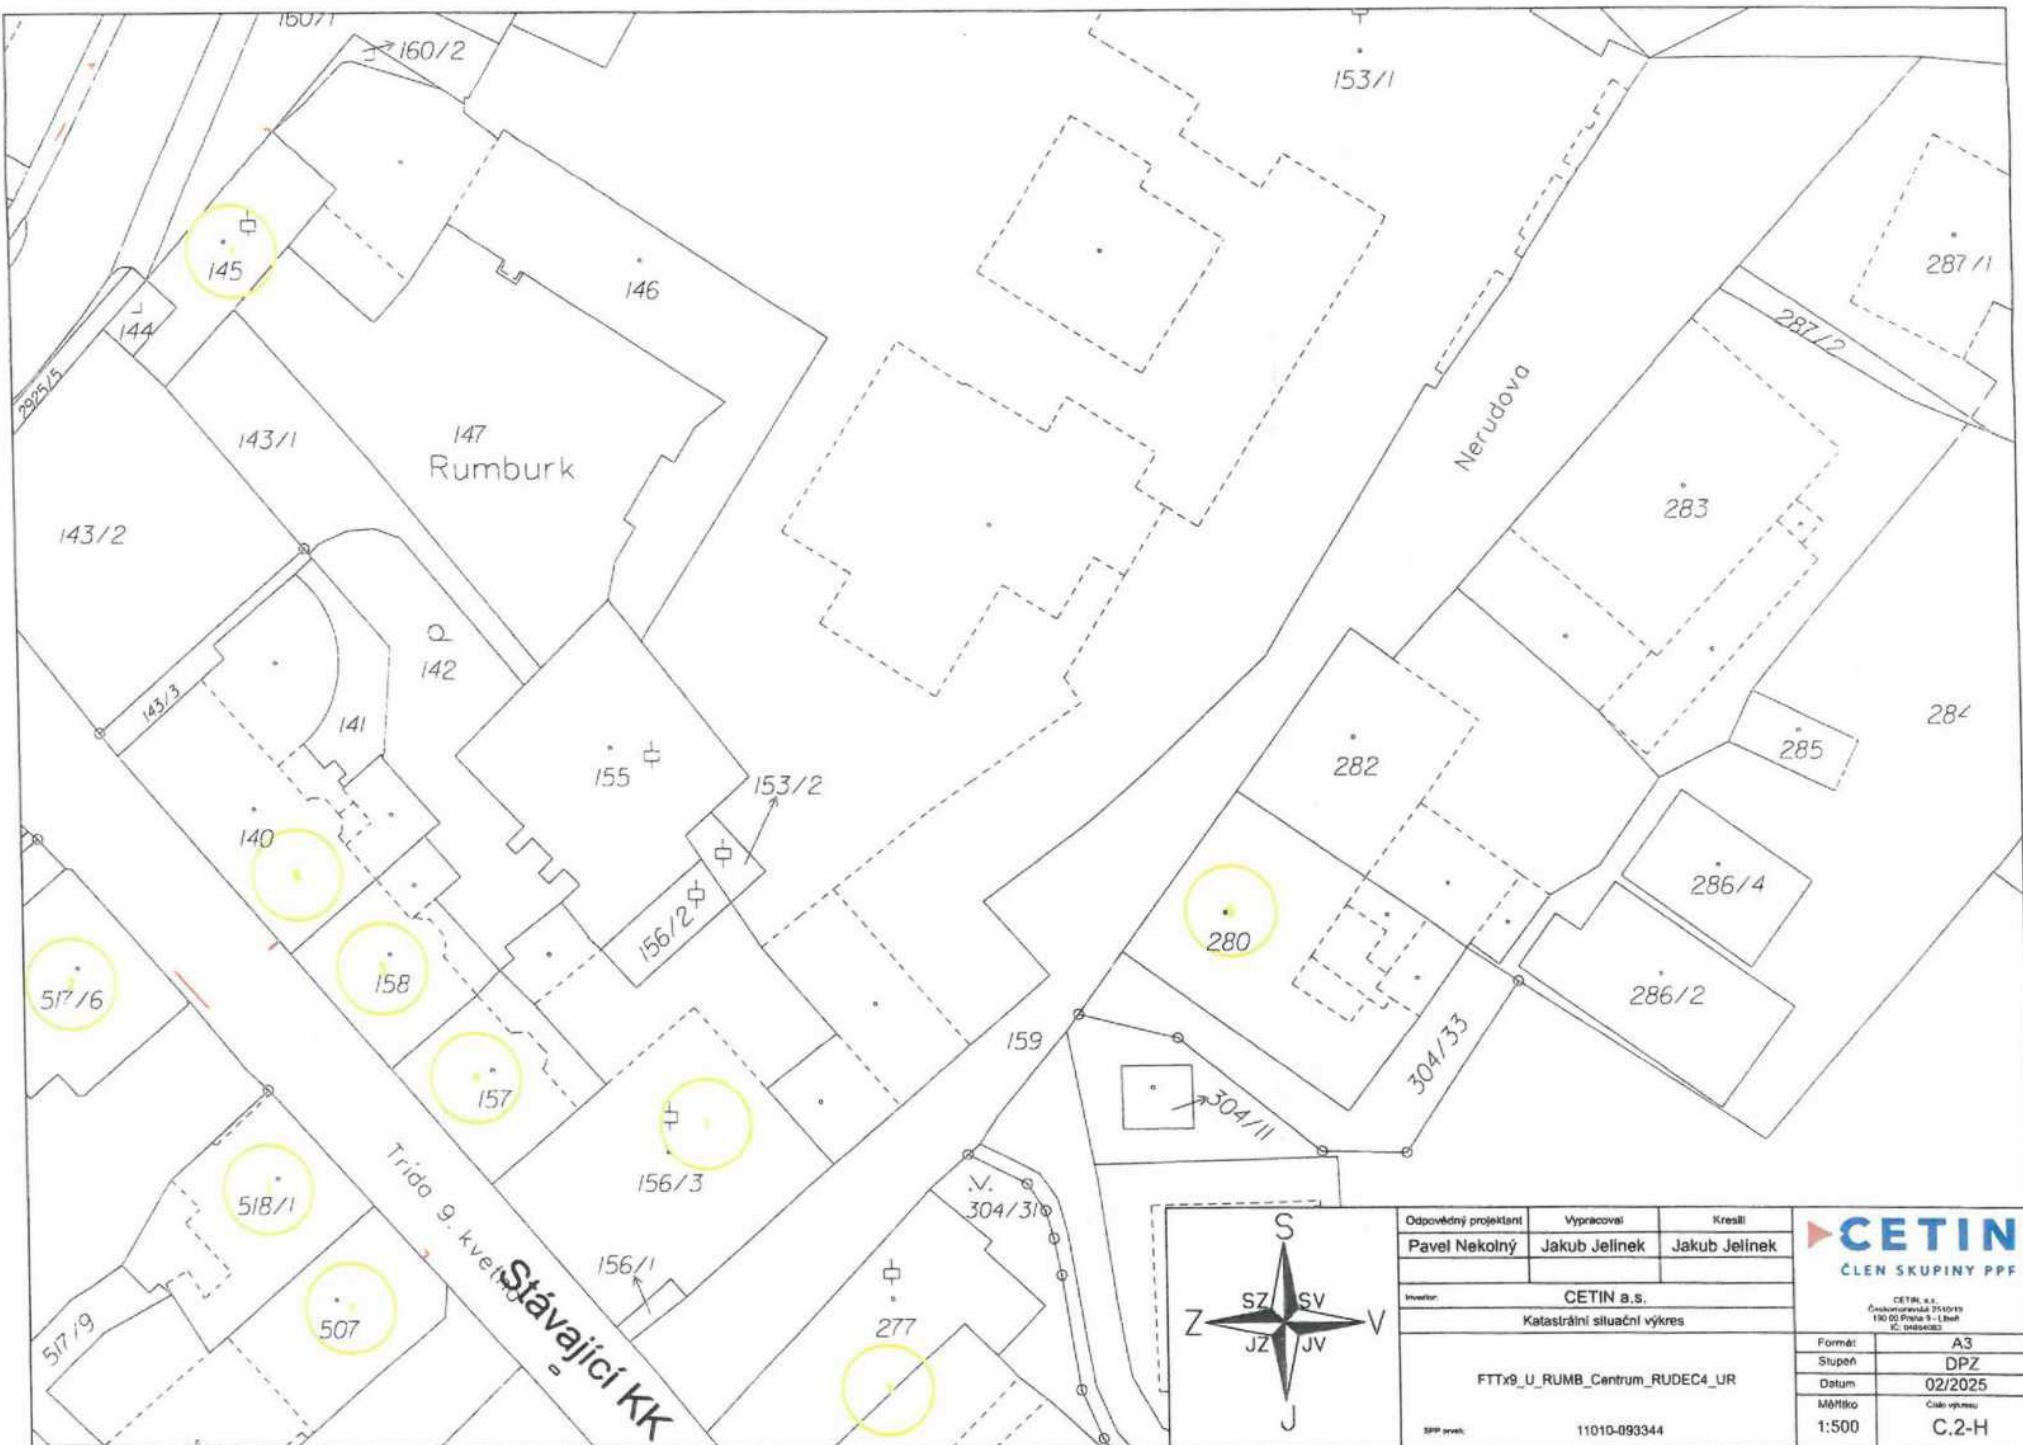


Odpovědný projektant	Vypracoval	Kreslil
Pavel Nekolný	Jakub Jelinek	Jakub Jelinek
CETIN a.s.		
Katastrální situační výkres		
FTTx9_U_RUMB_Centrum_RUDEC4_UR		
ZPP svazek:	11010-093344	
Formát:	A3	
Stupeň:	DPZ	
Datum:	02/2025	
Měřítko:	1:500	C.2-H

CETIN
ČLEN SKUPINY PPF

CETIN a.s.
Českobudějovická 25/1019
130 00 Praha 9 - Libeň
IČ: 01884033

A hand-drawn map showing the boundaries of various land parcels in Nová KK. The parcels are labeled with numbers and letters, such as 288, 289/9, 289/4, 289/5, 289/6, 289/7, 289/1, 289/8, 291/3, 291/1, 291/2, 290, 292, 294, 295/2, 295/1, 299, 304/2, 304/3, 304/4, 297, 298, 325, and 334/2. The map also features several dashed lines representing property boundaries or roads. Two specific areas are highlighted with red boxes and labeled "Nová KK".

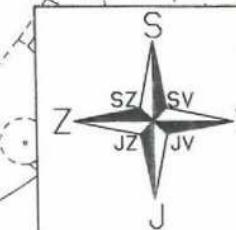




Odpovídající projektant	Vypracoval	Kreslil
Pavel Nekolný	Jakub Jelínek	Jakub Jelínek
Investor:	CETIN a.s.	
Katastrální situační výkres		
 CETIN, a.s. Česká ulice 10, 110 00 Praha 9 - Libeň IČ: (46164082)		
Format:	A3	
Stupeň:	DPZ	
Datum:	02/2025	
Měřítko:	1:500	
SPP zpráv:	11010-093344	
	C.2-I	



Odpovědný projektant	Vypracoval	Kreslil
Pavel Nekolný	Jakub Jelinek	Jakub Jelinek
Investor: CETIN a.s.		
Katastrální situační výkres		
FTTx9_U_RUMB_Centrum_RUDEC4_UR		
APP převzal:	11010-093344	
Formát:	A3	
Stupeň:	DPZ	
Datum:	02/2025	
Měřítko:	1:500	
Cílové využití: C.2-J		

CETIN
ČLEN SKUPINY PPF

CETIN a.s.
Českoborská 2510/19
190 09 Praha 9 - Libeň
IC: 04660003

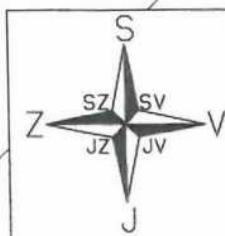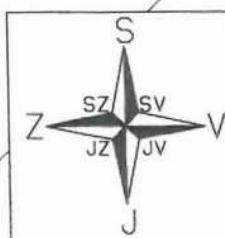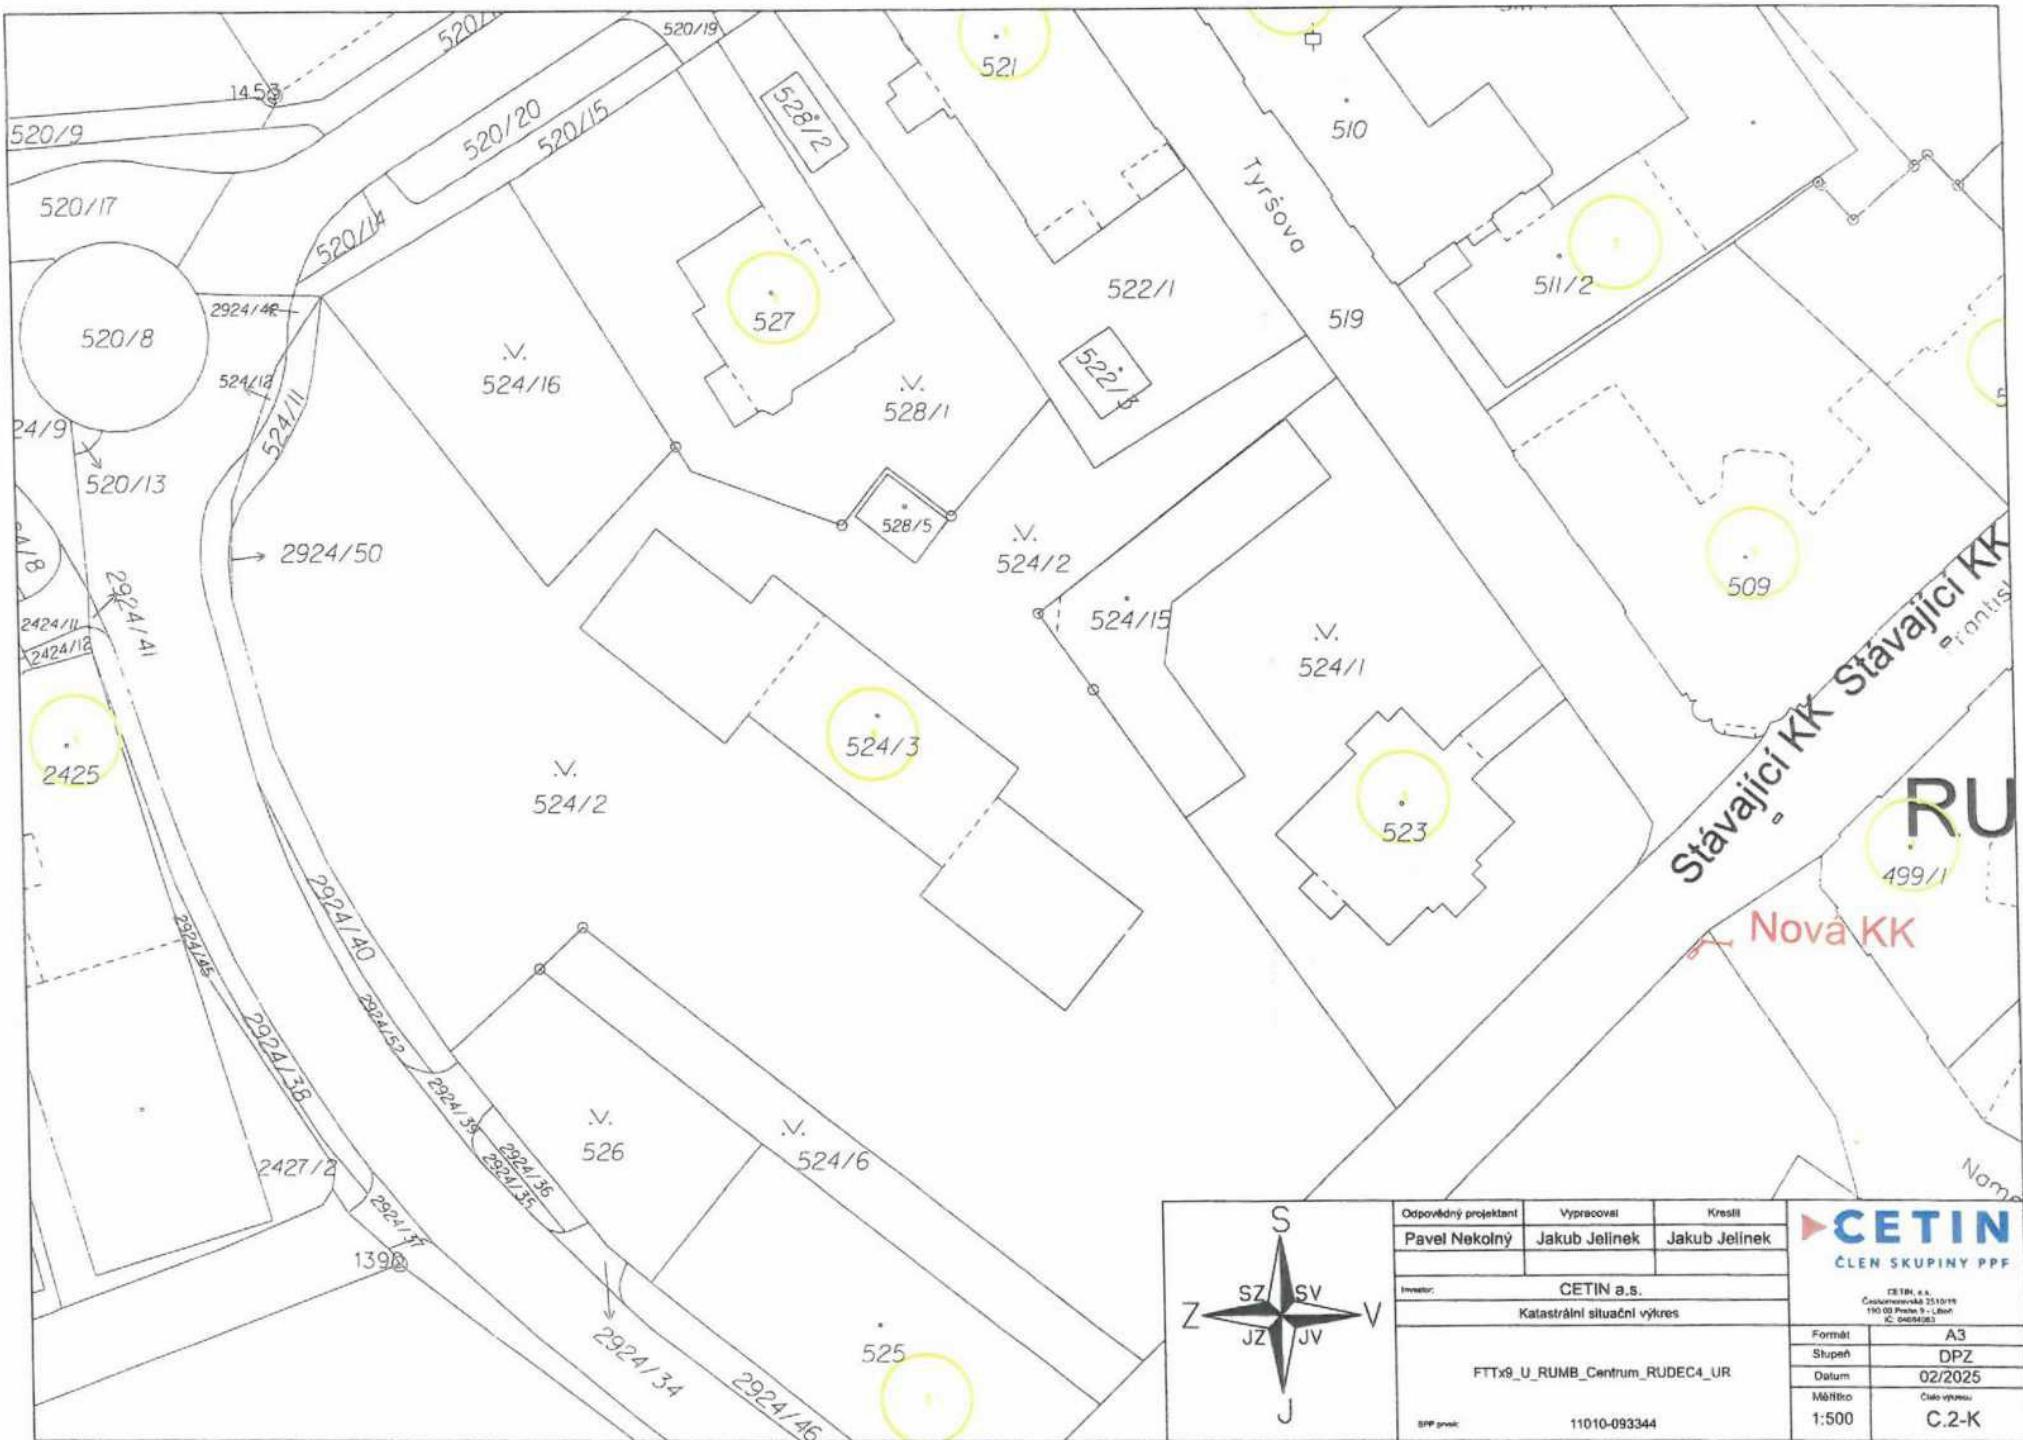

Odpovědný projektant	Vypracoval	Kreslil
Pavel Nekolný	Jakub Jelinek	Jakub Jelinek
<hr/>		
Investor:		
CETIN a.s.		
Katastrální situační výkres		
FTTx9_U_RUMB_Centrum_RUDEC4.UR		
Formát	A3	
Služebn.	DPZ	
Datum	02/2025	
Měřítko	1:500	C.2-K
Číslo výkresu		
11010-093344		

RSU
MB1HR



Stávající KK
156/1

Dobrovského

Rumburk - stréd



	Odpovědný projektant	Vypracoval	Kreslil
	Pavel Nekolný	Jakub Jelínek	Jakub Jelínek
Investor:	CETIN a.s.		
	Katastrální situační výkres		
	FTTx9_U_RUMB_Centrum_RUDEC4_UR		
SPP protokol:	11010-093344		
CETIN ČLEN SKUPINY PPF			
CETIN, a.s. Českobudějovická 1100 190 00 Praha 9 - Libeň IČ 04084003			
Formát: A3 Stupeň: DPZ Datum: 02/2025 Měřítko: 1:500 Číslo verze: C.2-L			

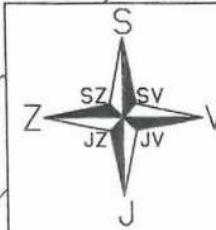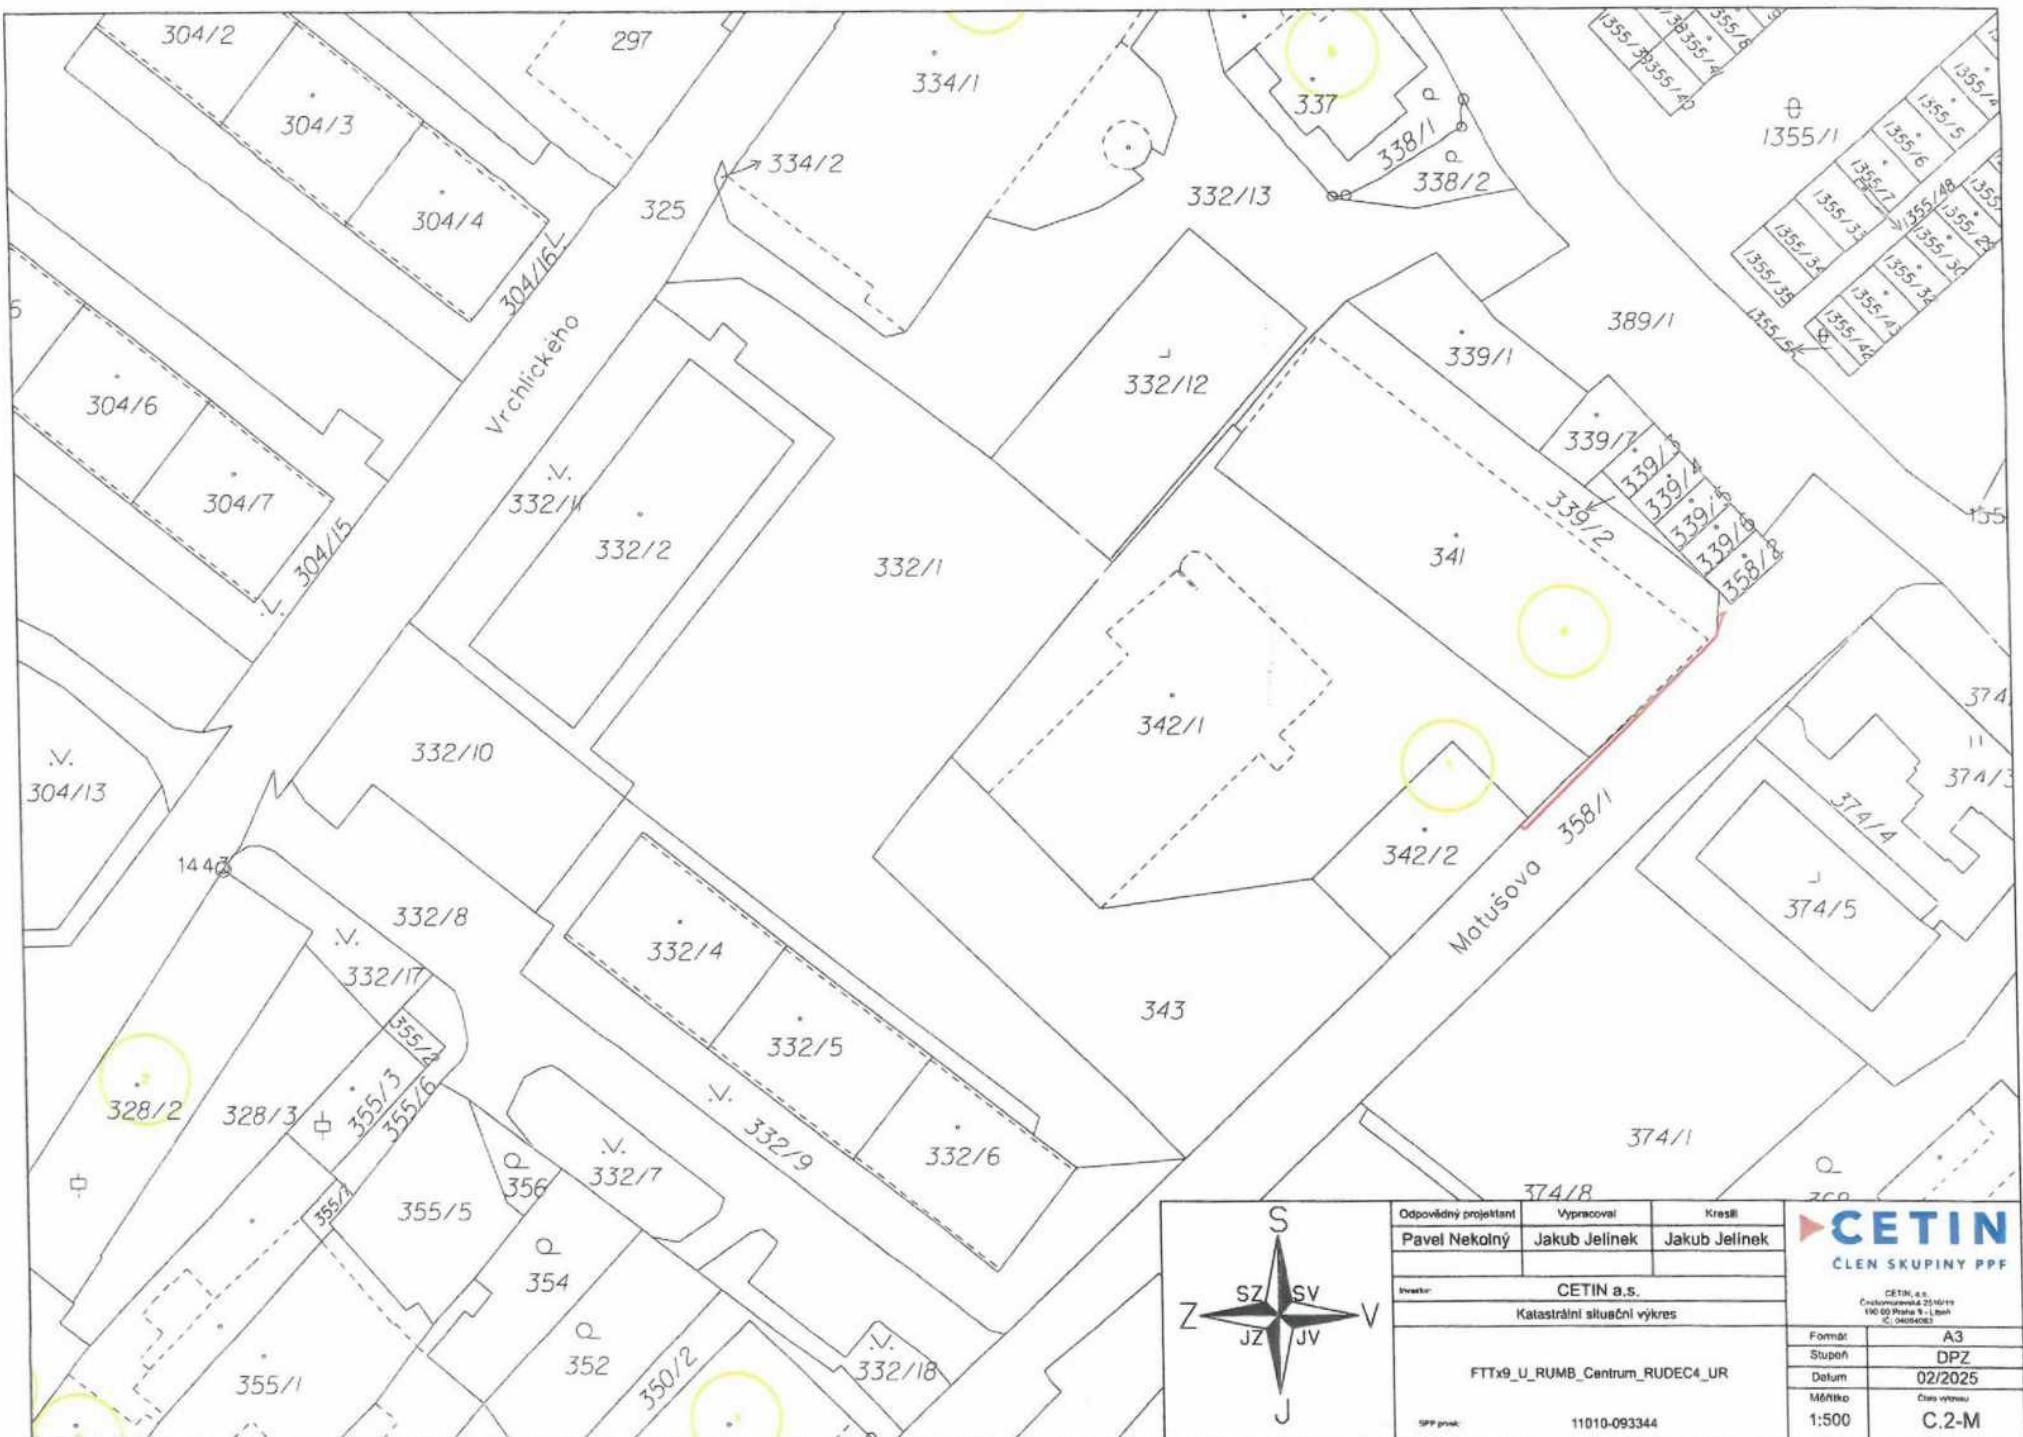

Odpovědný projektant	Vypracoval	Kreslil
Pavel Nekolný	Jakub Jelinek	Jakub Jelinek

CETIN 4

Katastrální situace výkres

FTTx9 U RUMB Centrum RUDEC4 UP

11010-09334

CETIN
ČLEN SKUPINY PPE


CETIN, a.s.
Českobudějovická 25
190 00 Praha 9 - Libeň
tel. 224 54 20 00

Format A3

DPZ

Měřítko Číslo výčtu

1:500 C.2-M

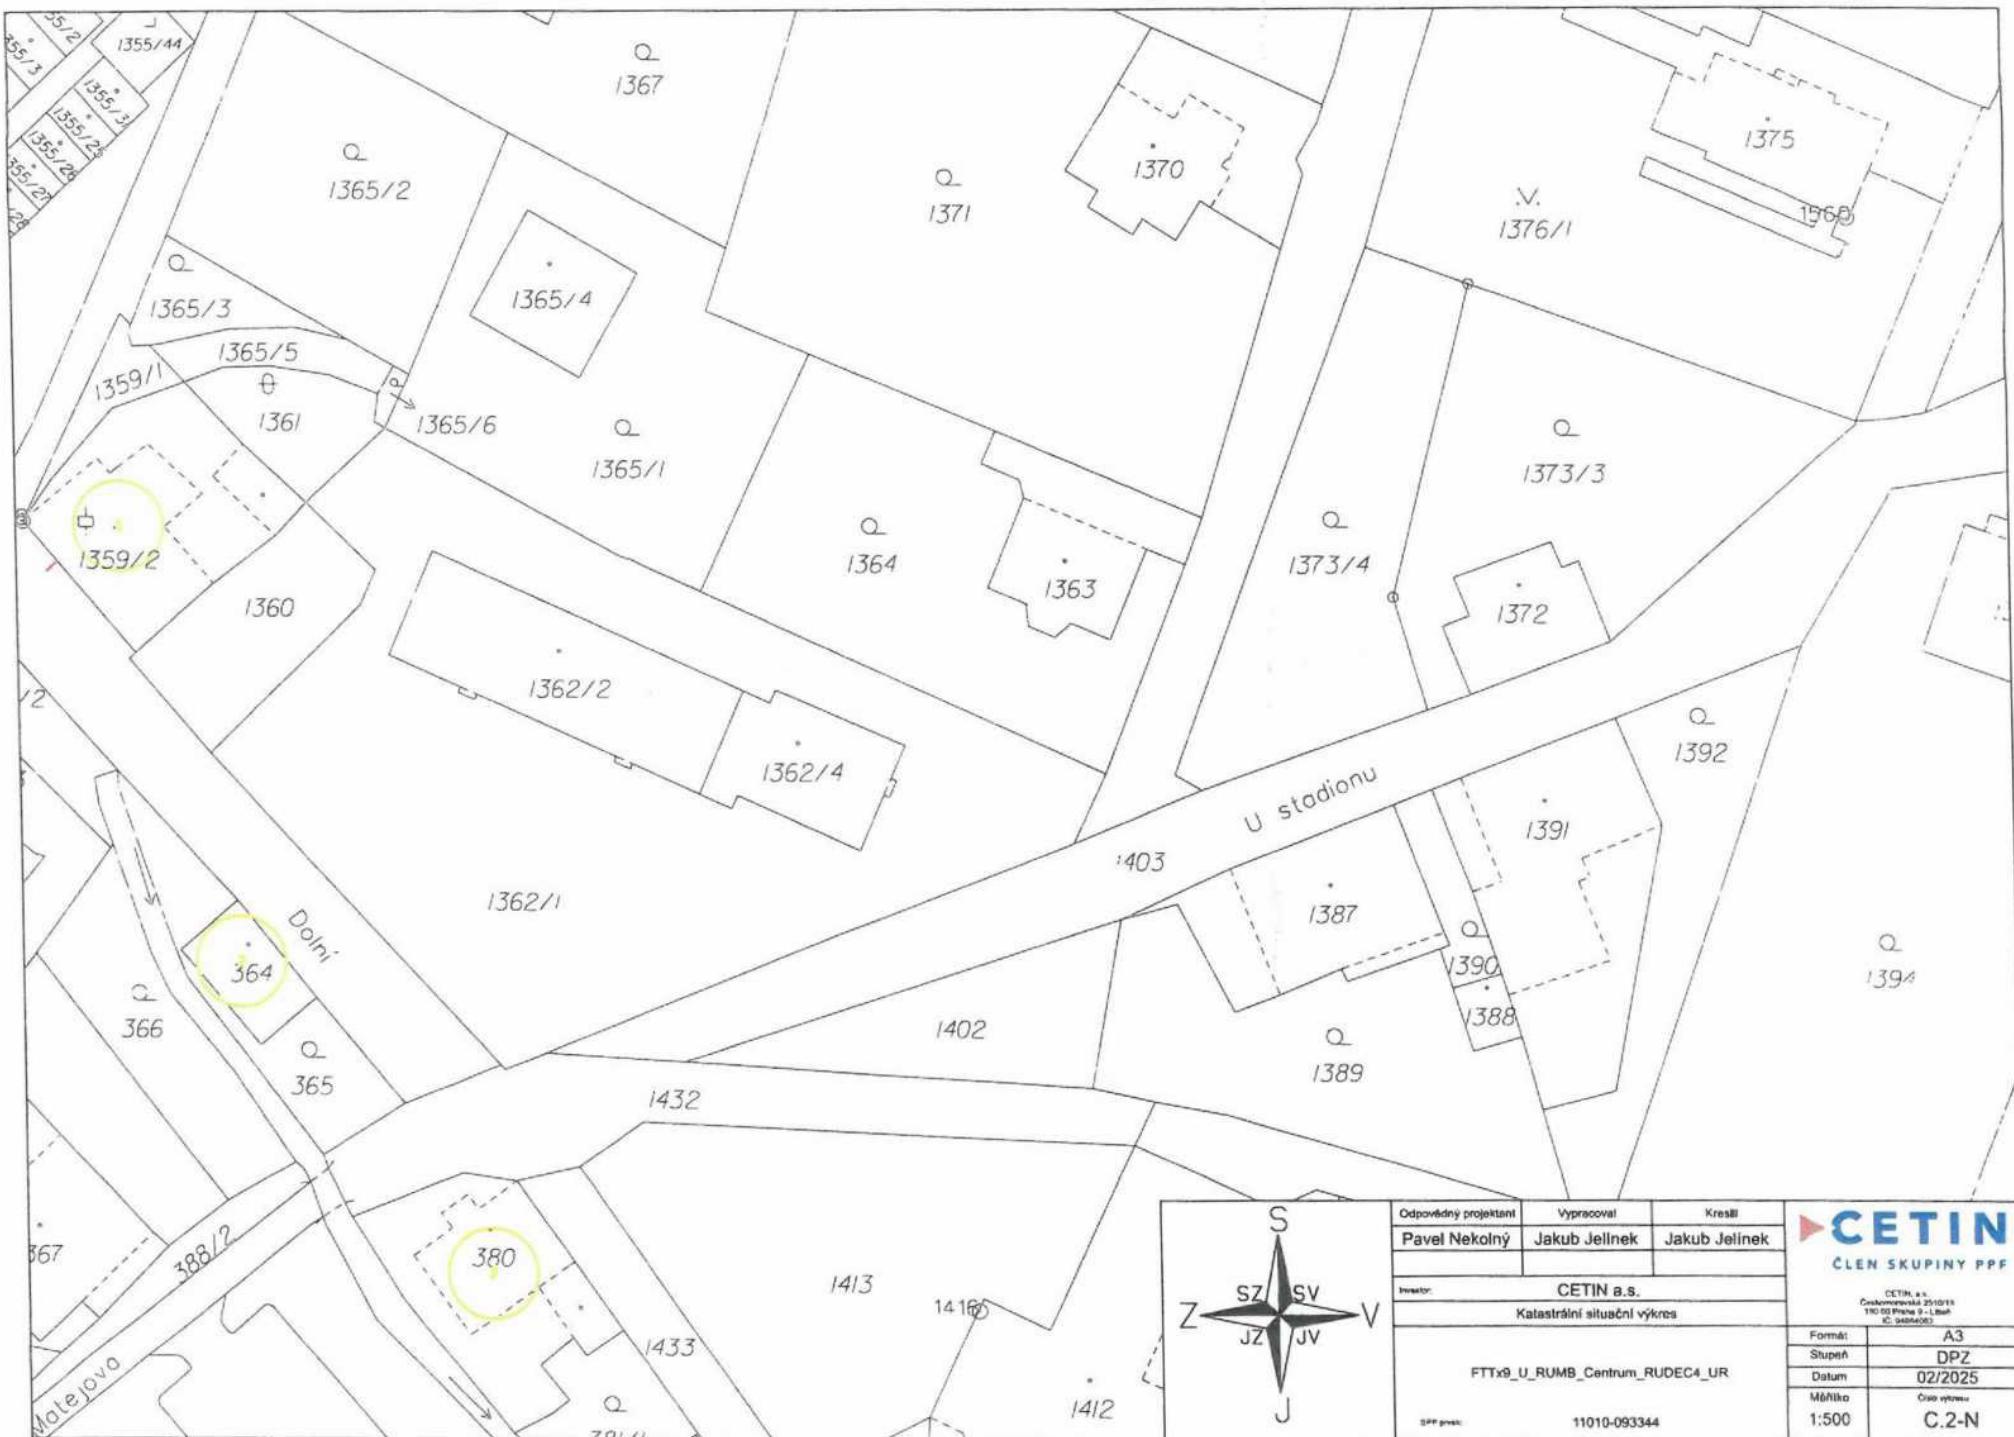

CETIN
CLEN SKUPINY PPF

LEN SKUPINY PPF

CETIN, K.
Čestoměřická 25/10/13
110 00 Praha 9 - Libeň
č. 94894083



Format: A3
Printed:


DPZ

Městská **Ostatní**

1:500 C.2-N

—

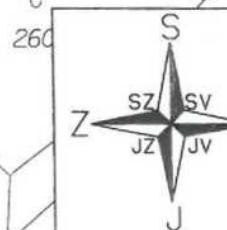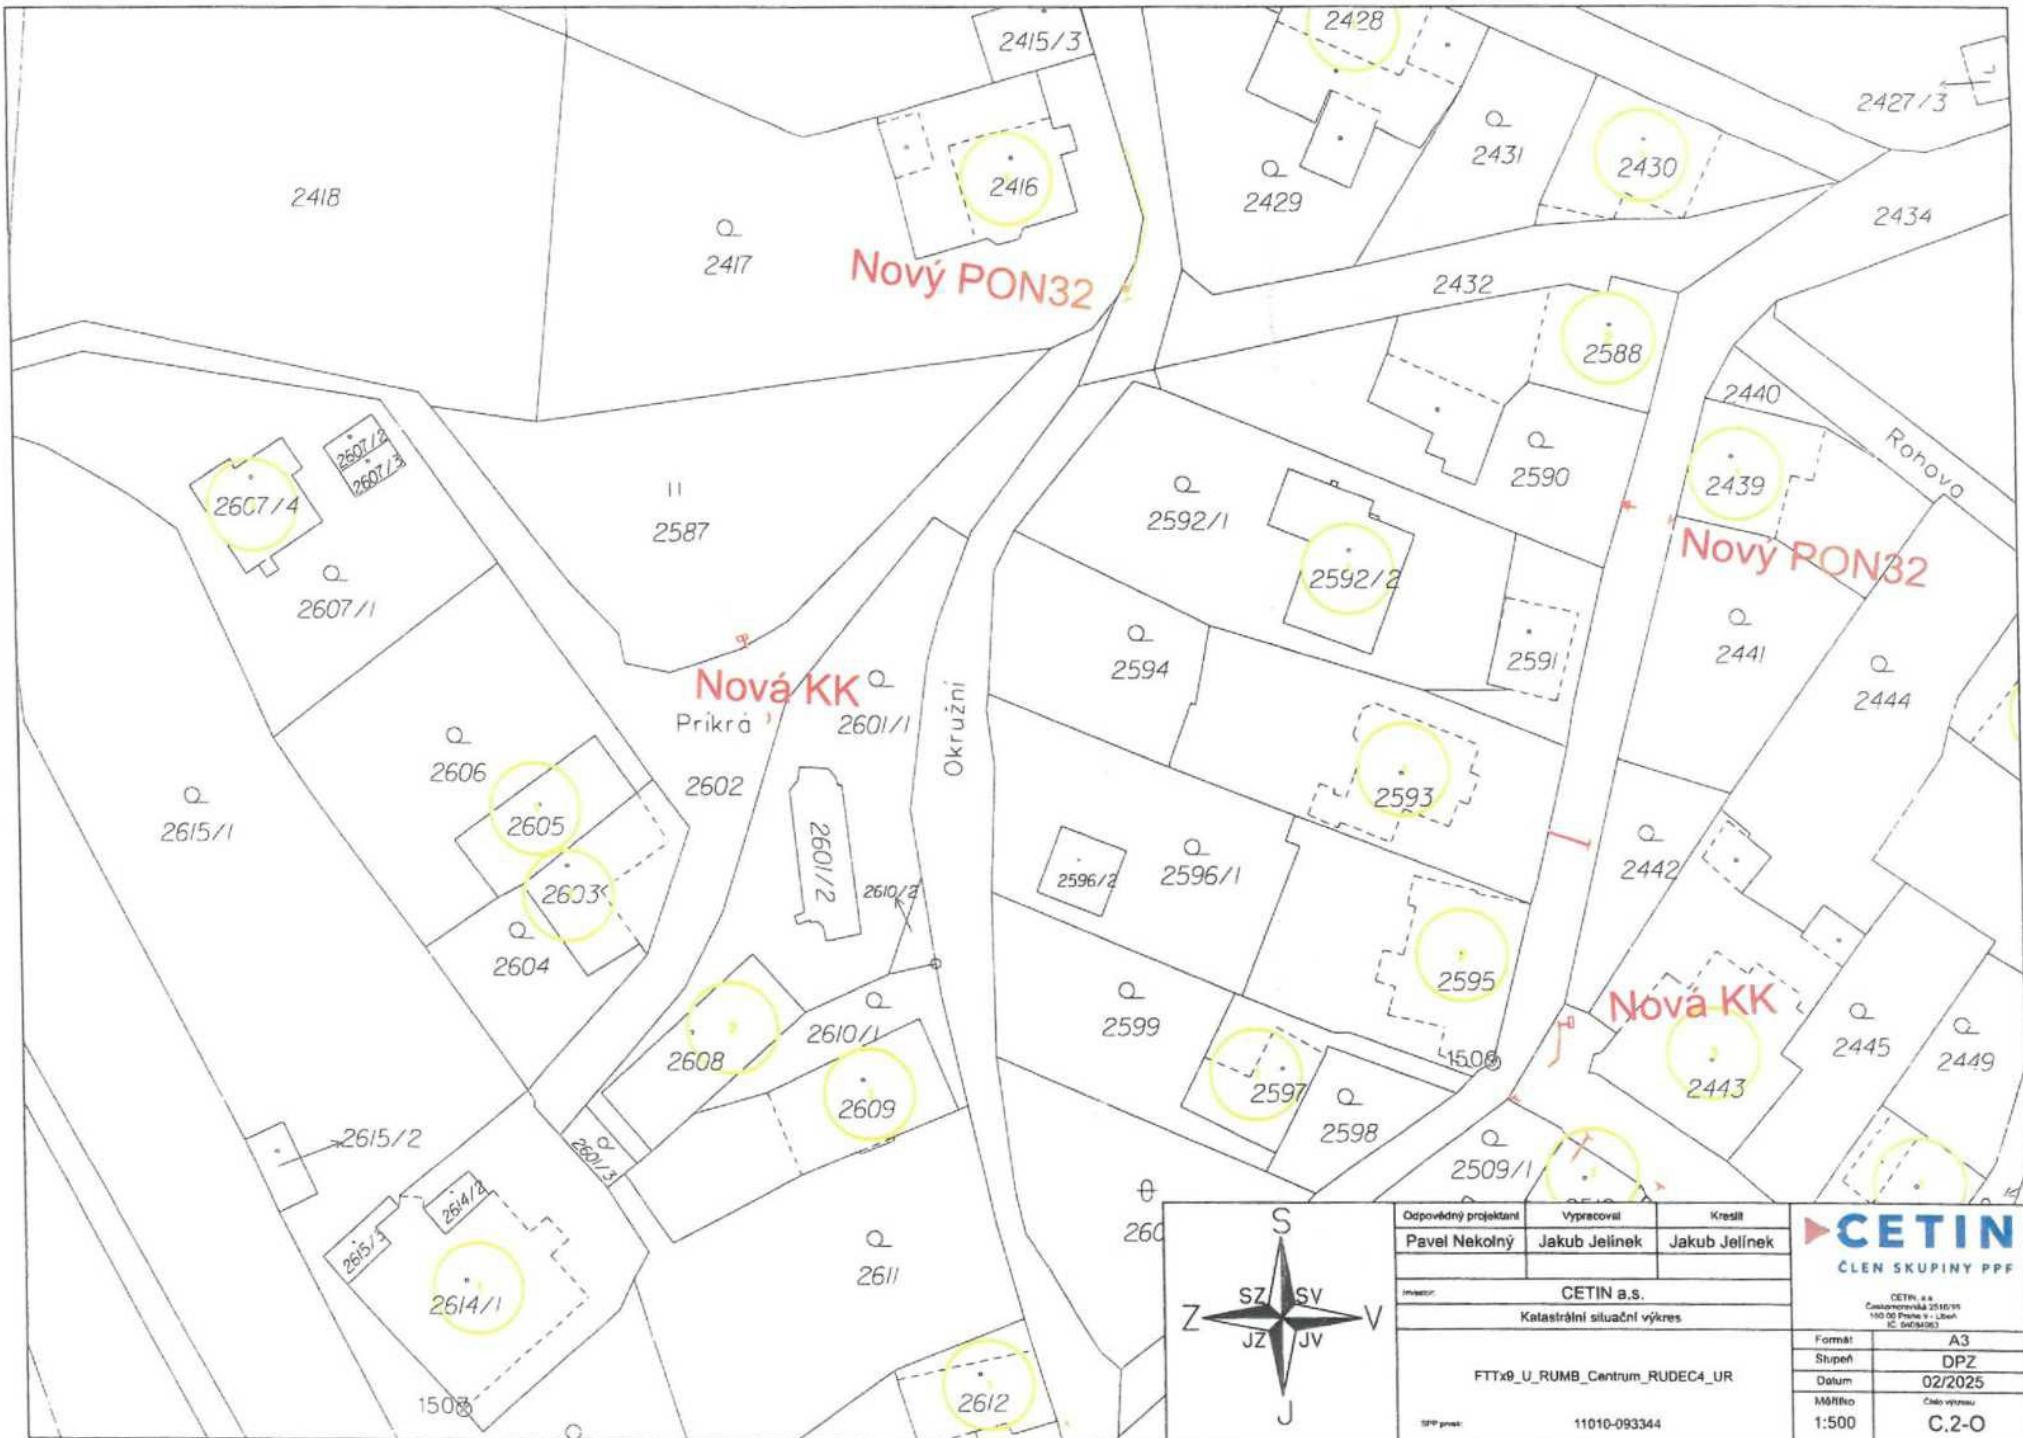

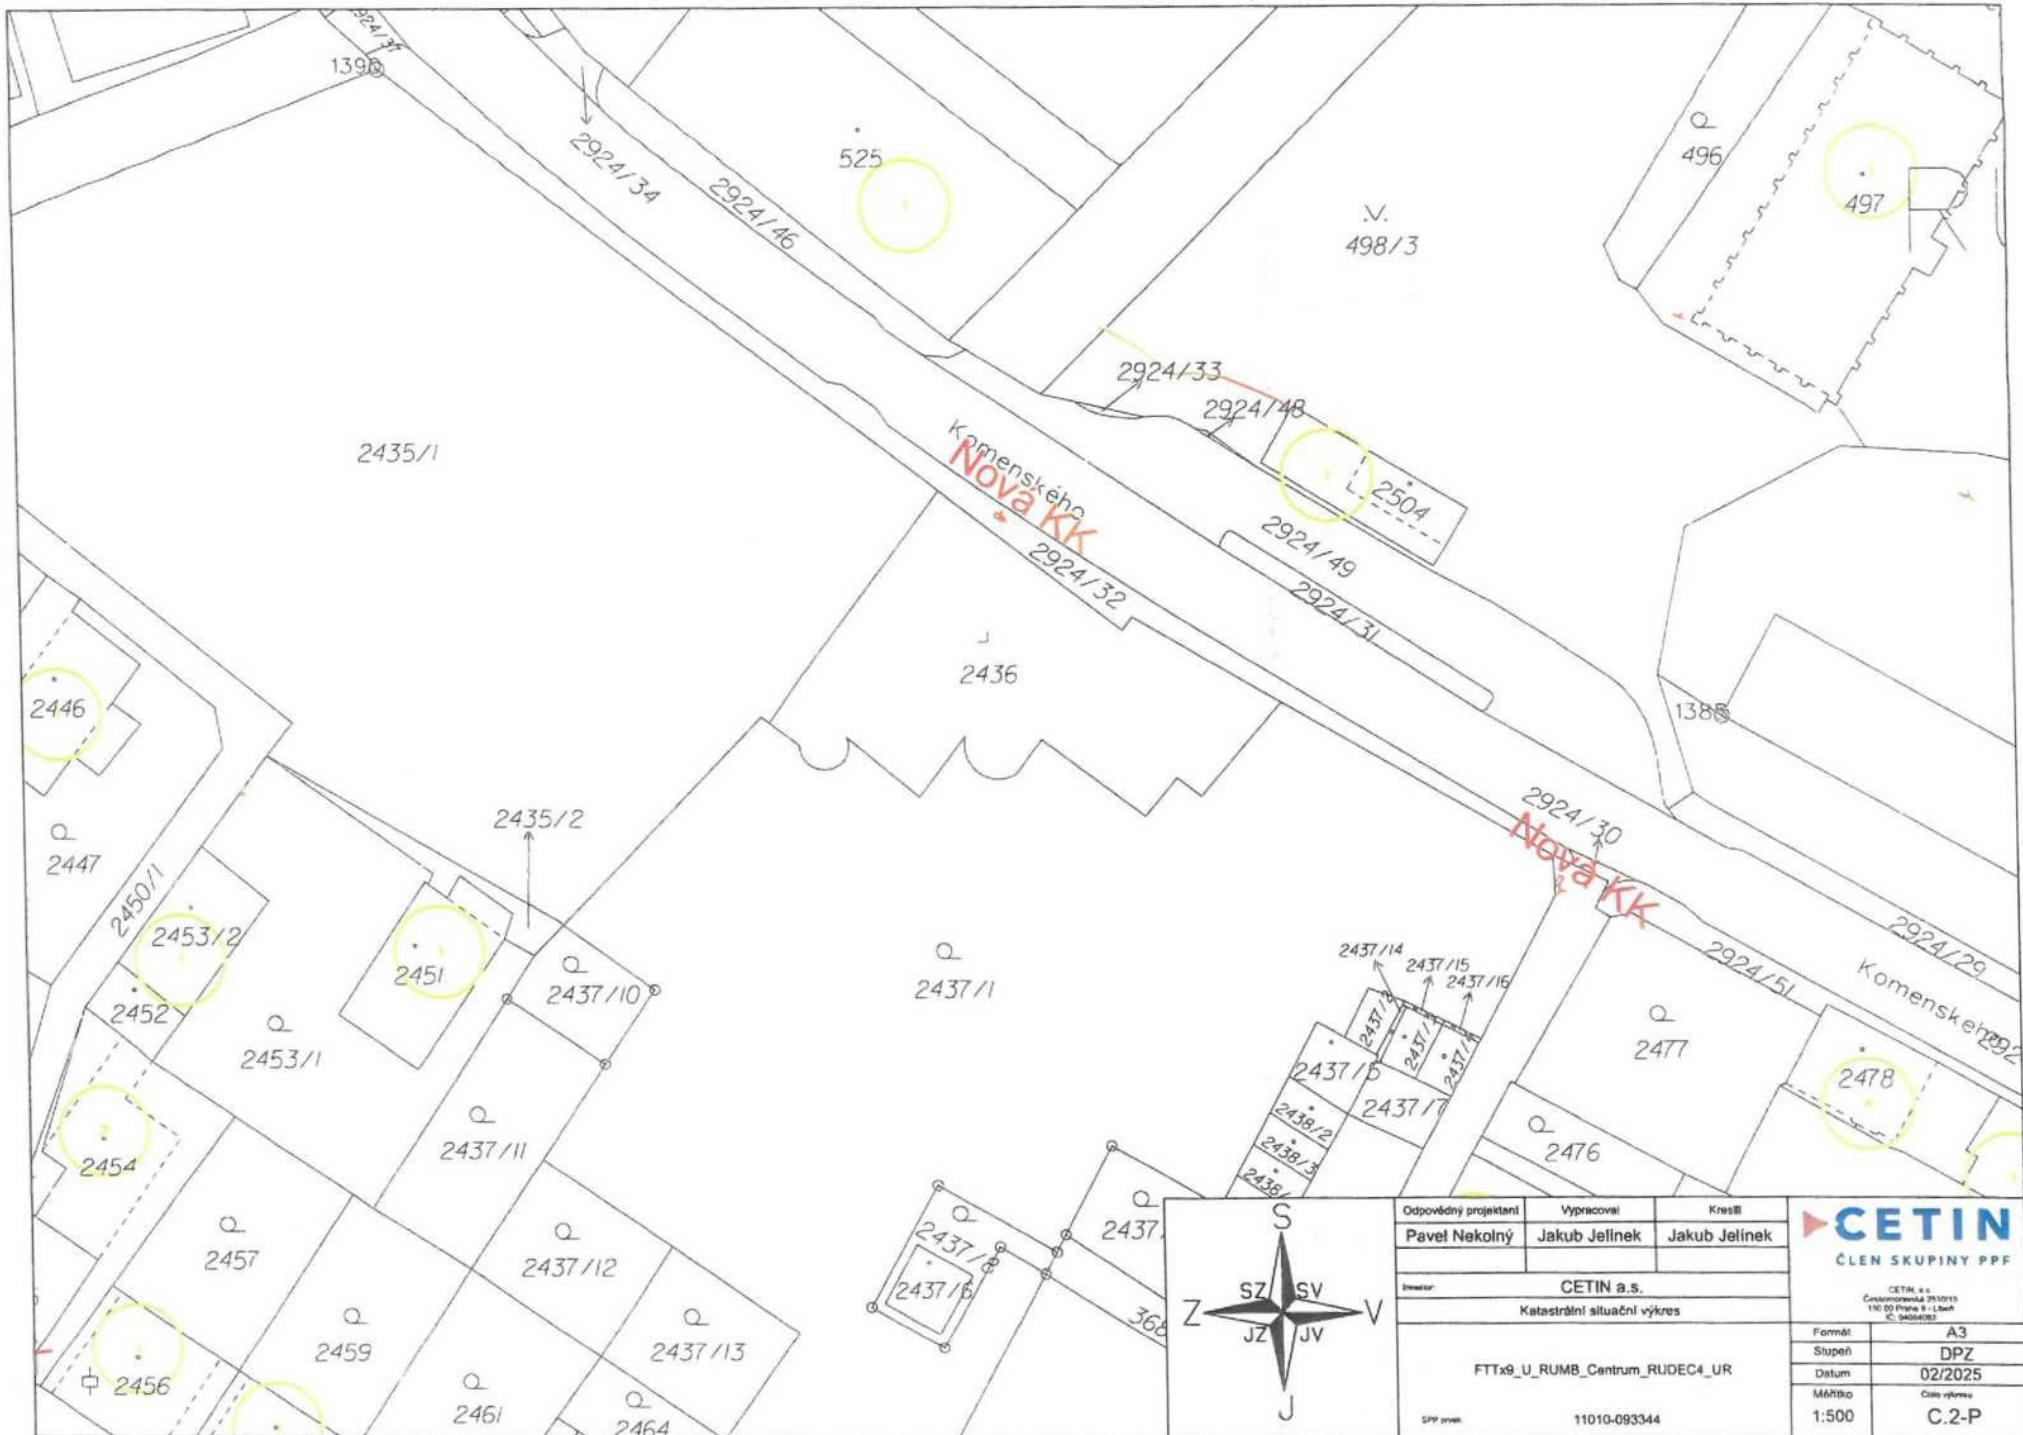

Odpovědný projektant	Vypracoval	Kreslil
Pavel Nekolný	Jakub Jelinek	Jakub Jelinek

Inzertor CETIN a.s.

Katastrální situační výkres


FTTx8_U_RUMB_Centrum_RUDEC4_UR

SPP číslo 11010-093344

CETIN
ČLEN SKUPINY PPF

CETIN a.s.
Cesta pod Smrkem 25/30/13
110 00 Praha 9 - Lhotka
IČ: 29464983

Formát	A3
Stupeň	DPZ
Datum	02/2025
Měřítko	Cela výkresu
1:500	C.2-P

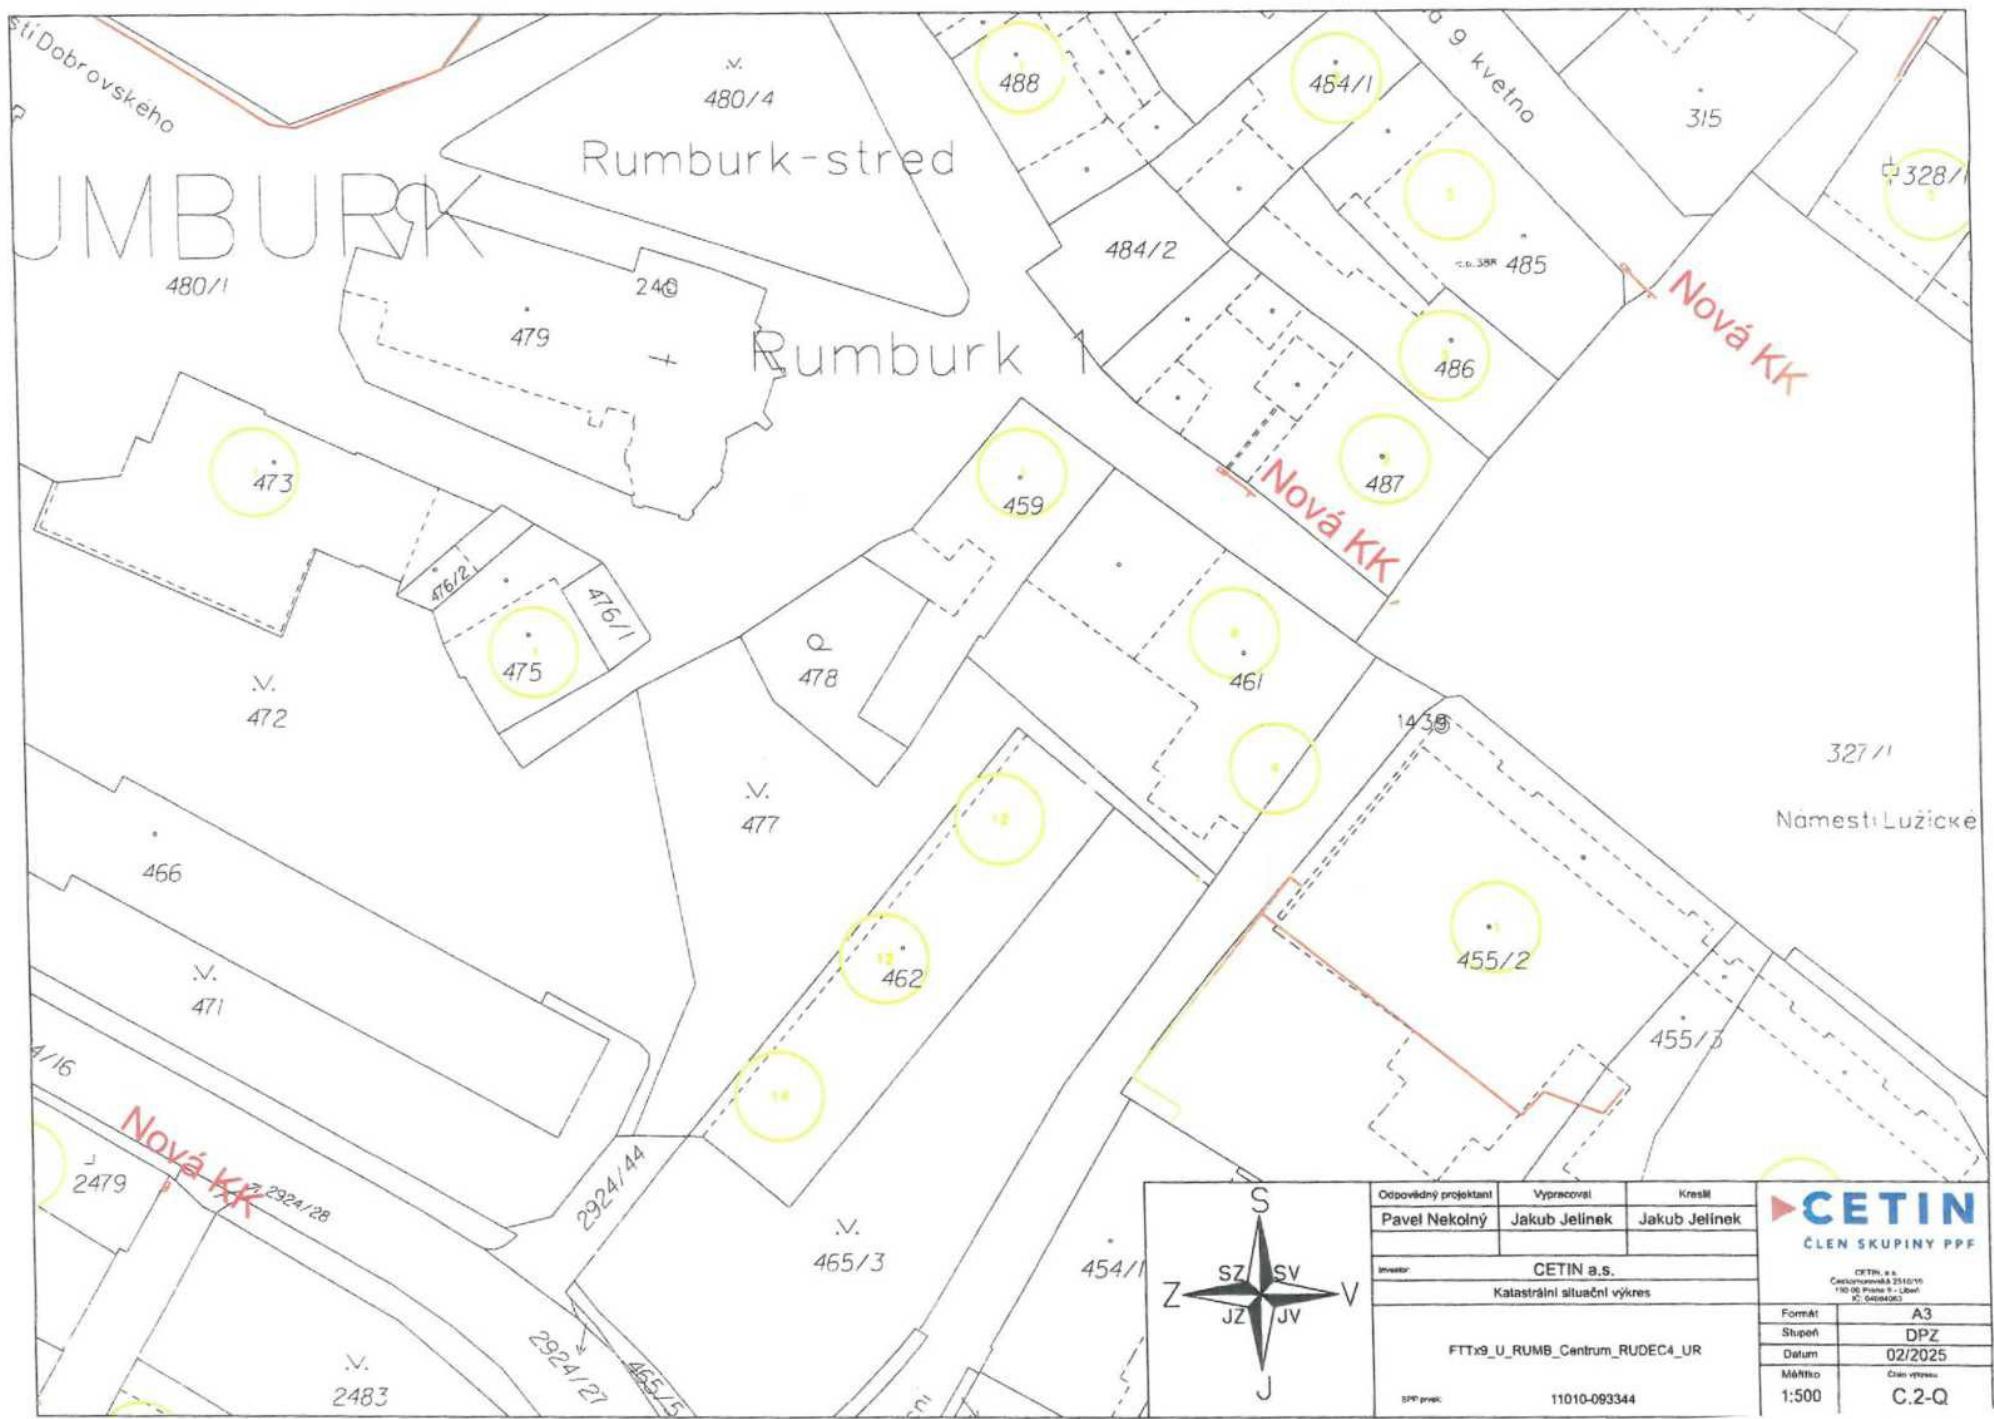

CLÉN SKIRINY BRE

CFTRN, s.s.
Ceskoslovenská 2516/19
190 00 Praha 9 - Libeň
tel. 02/64064063



Format A3



Superior DPZ
Return 02/2025

02/2025
自期滿時

1:500 C.2-0

10.2-3

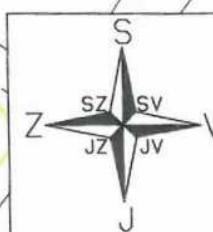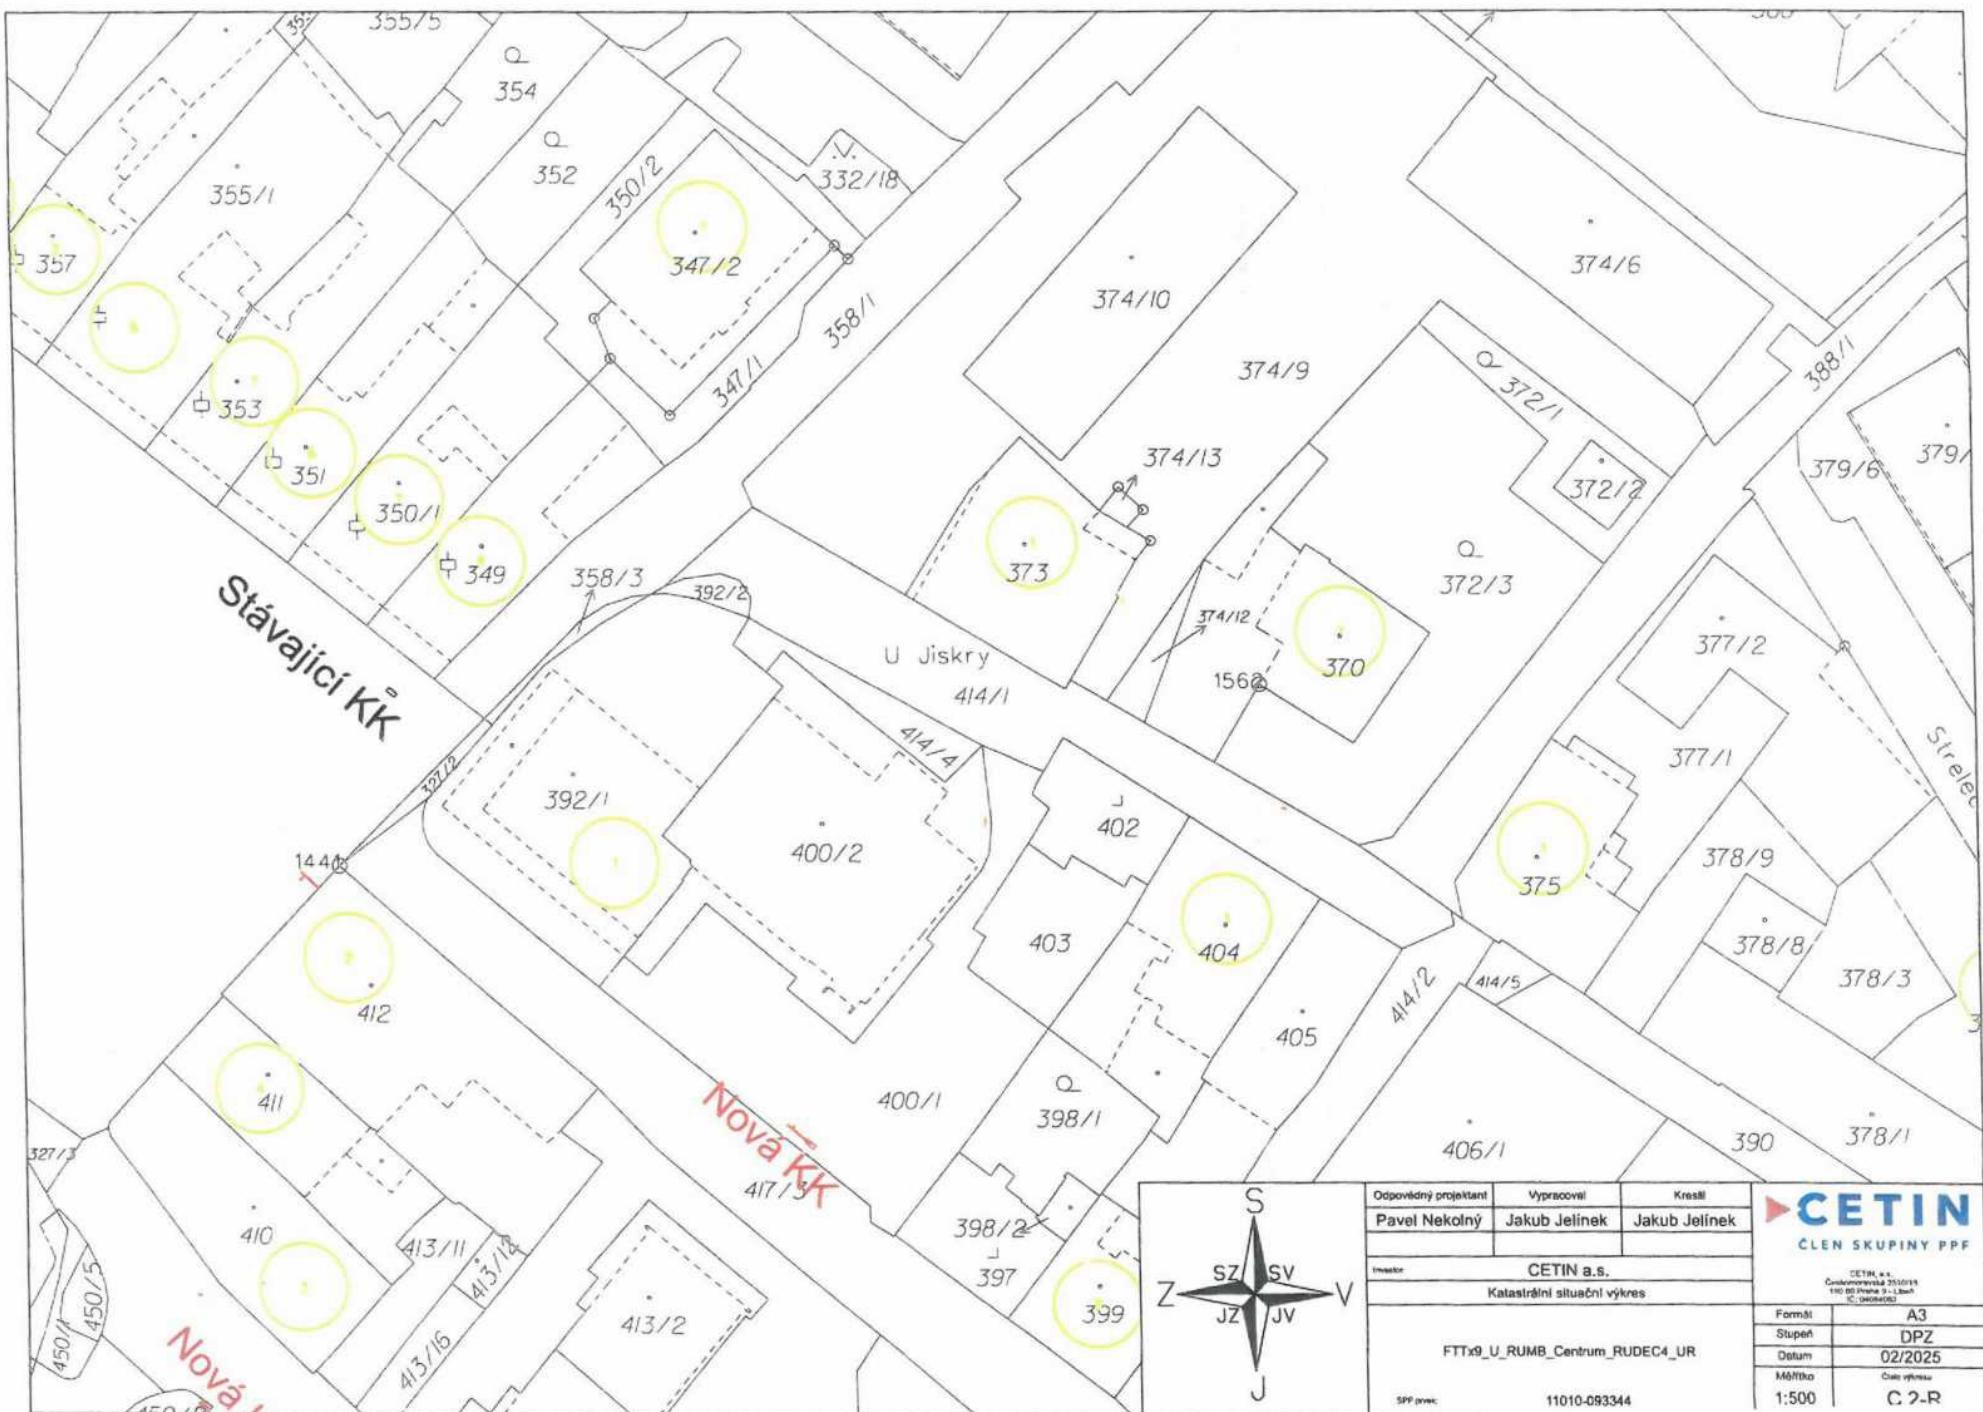

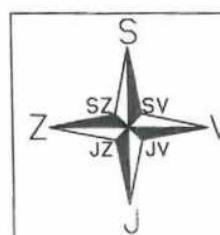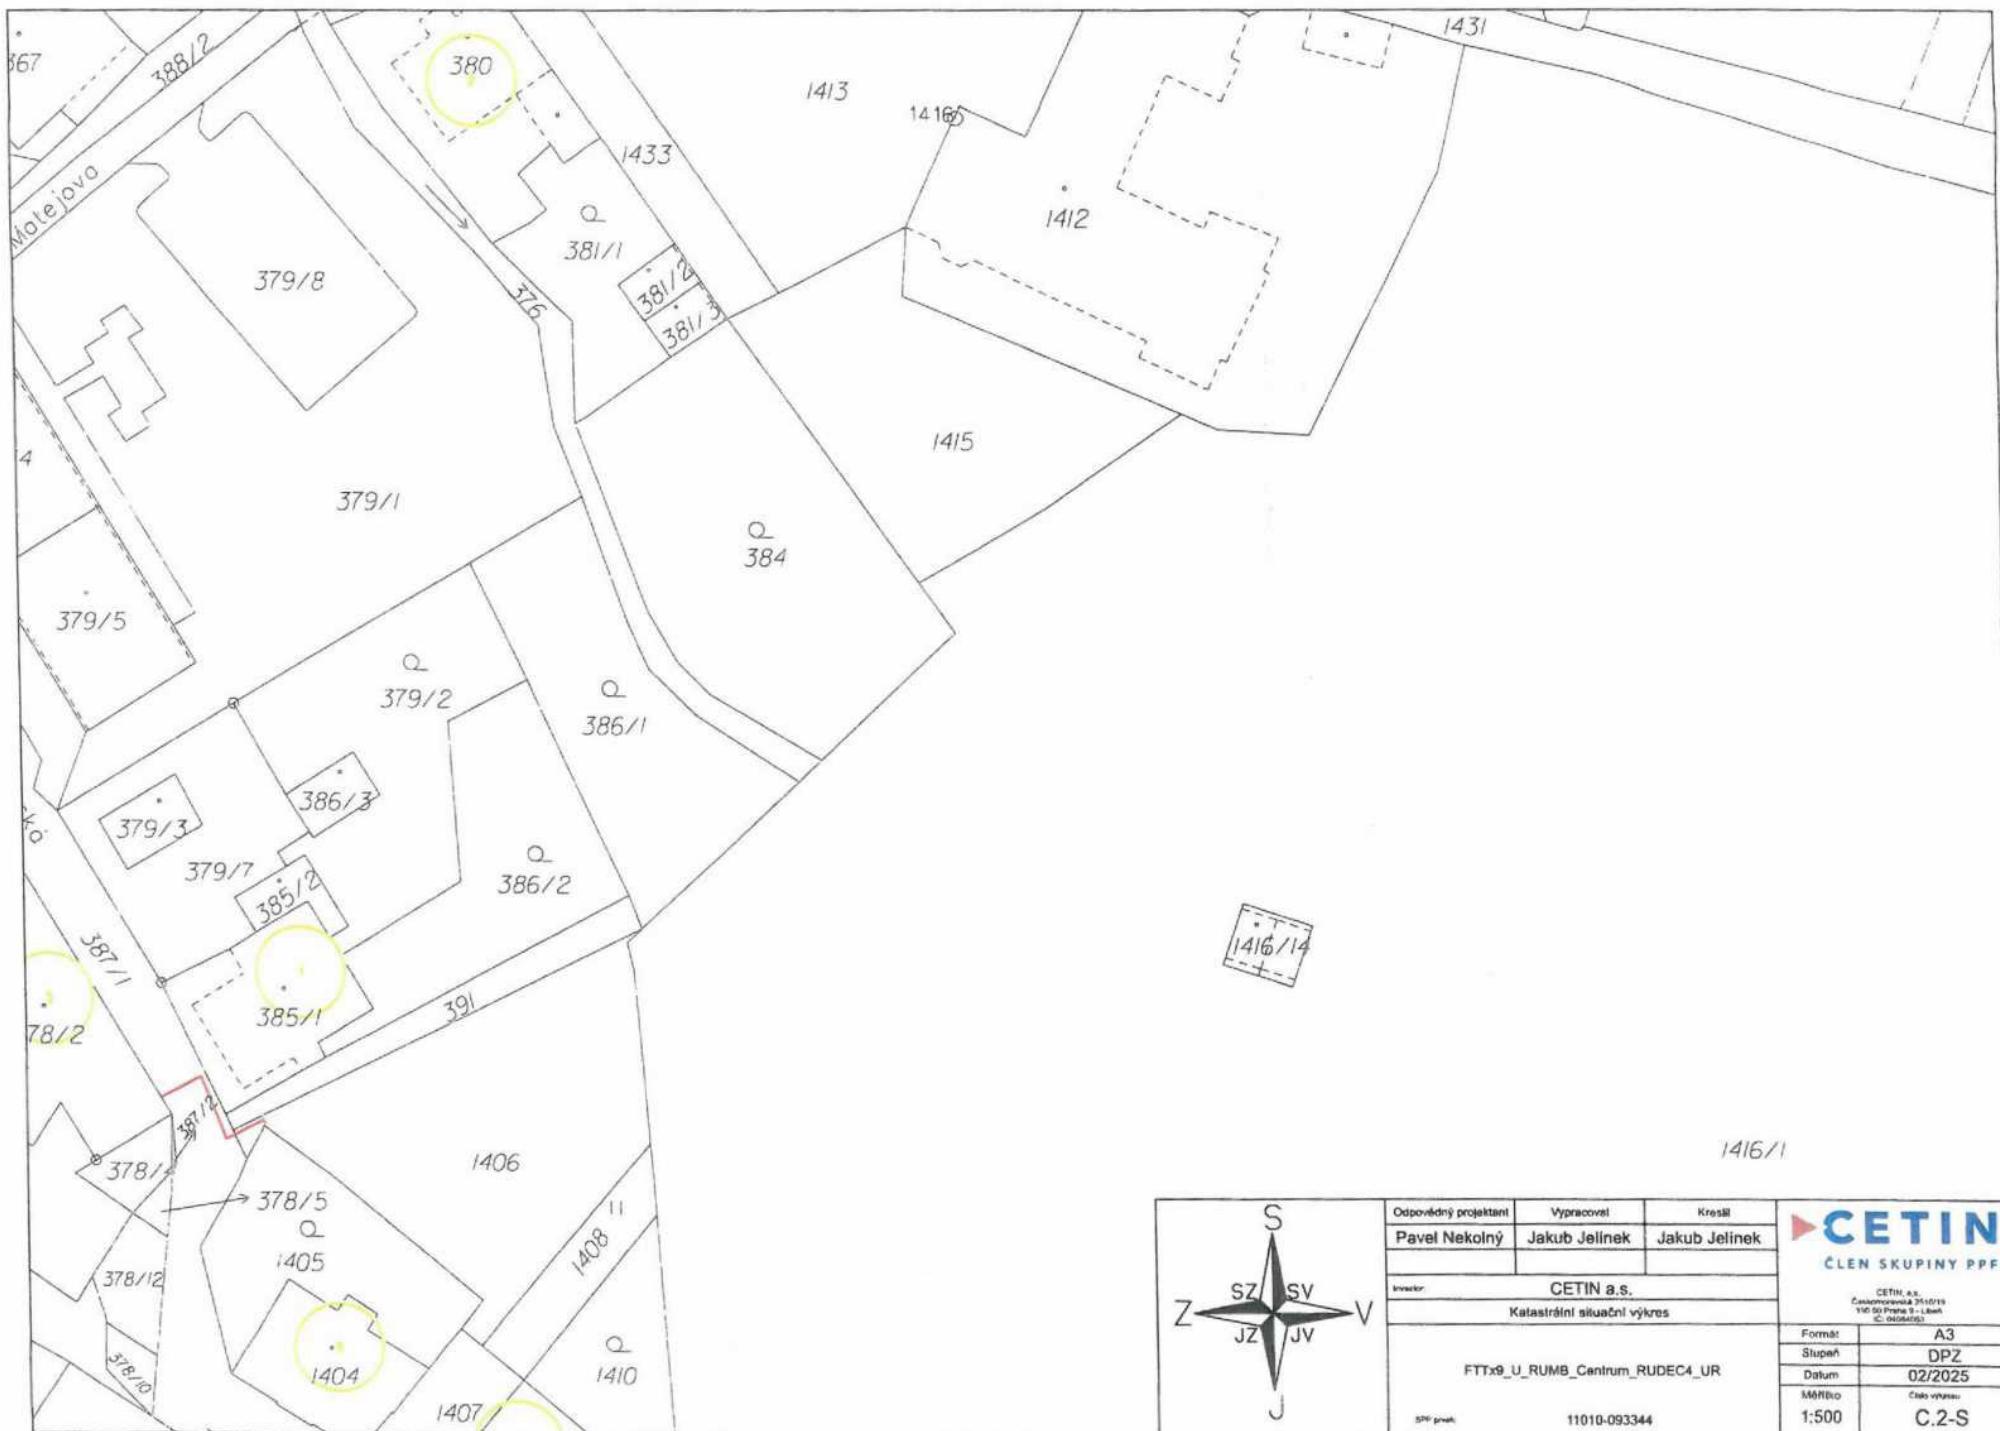

Odpovědný projektant Vyprecoval Kreslil
Pavel Nekolný Jakub Jelinek Jakub Jelinek

Innovator CETIN a.s.

Katastrální situační výkres



FITTx9_U_RUMB_Centrum_RUDEC4.UR


SPP převzal 11010-093344

CETIN
ČLEN SKUPINY PPF

CETIN a.s.
Česká republika 244/19
110 00 Praha 1 - Letná
IČ: 04046493

Format	A3
Služba	DPZ
Datum	02/2025
Měřítko	1:500
Cela výkresu	C.2-S

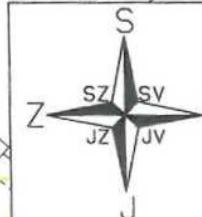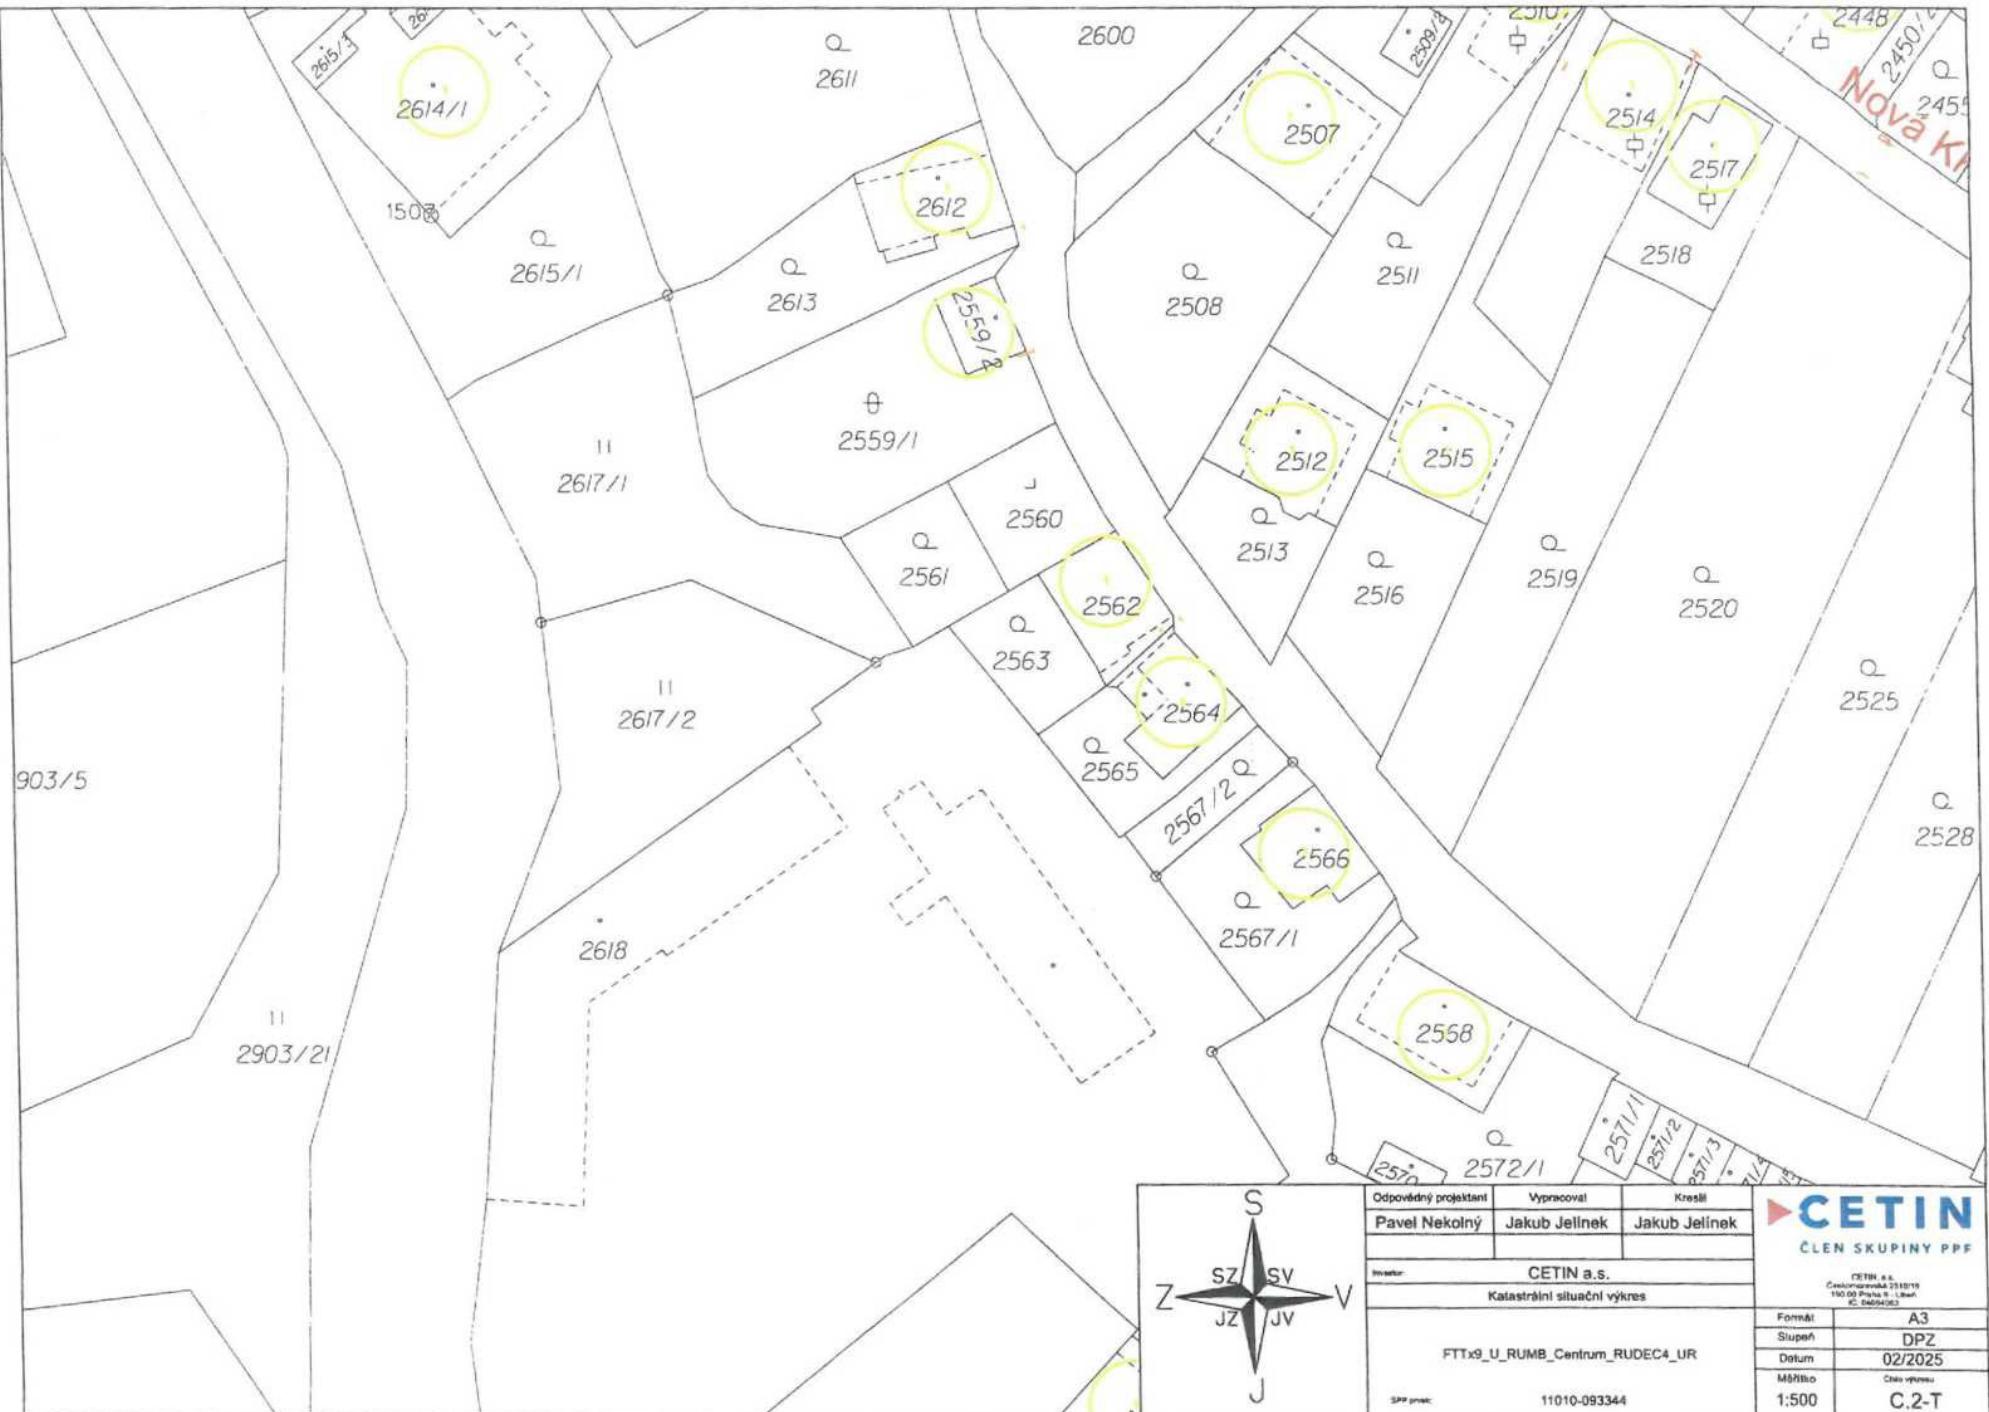

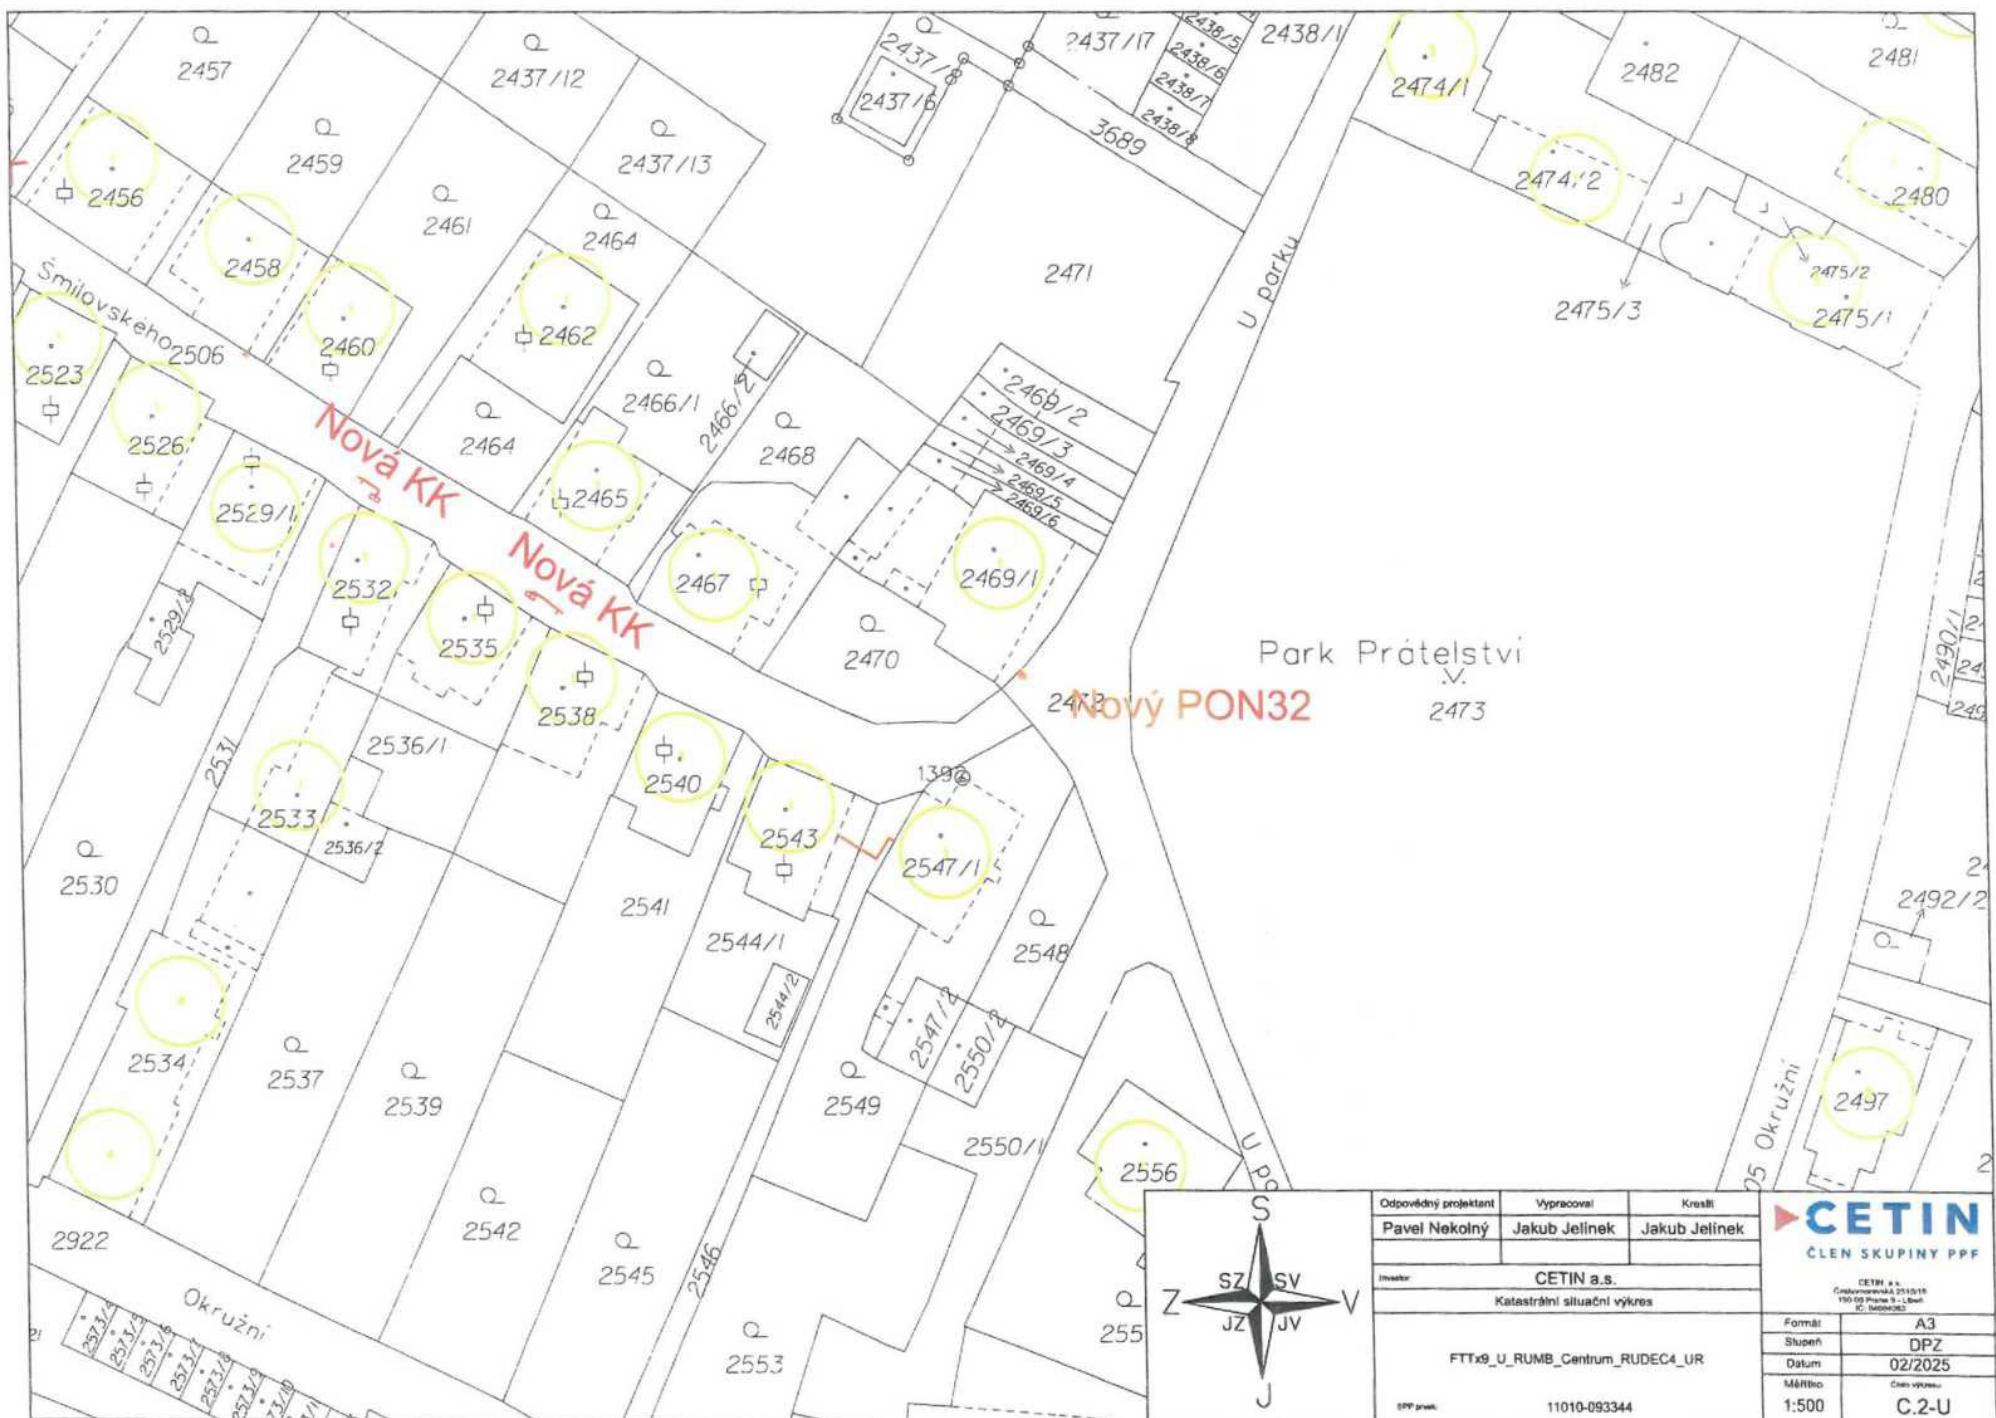

CETIN

ČLEN SKUPINY PPP

CETIN a.s.
Českobudějovická 25/15/15
150 00 Praha 5 - Libeň
IČ: 24902825

Format: A3


Služeb: DPZ

Datum: 02/2025

Měřítko: 1:500

Číslo výkresu: C.2-U

Odpovědný projektant	Vypracoval	Kreslil
Pavel Nekolný	Jakub Jelínek	Jakub Jelínek
<hr/>		
Investor:		
CETIN a.s.		
Katastrální situační výkres		
FTTx9_U_RUMB_Centrum_RUDEC4_UR		
IPP protokol: 11010-093344		

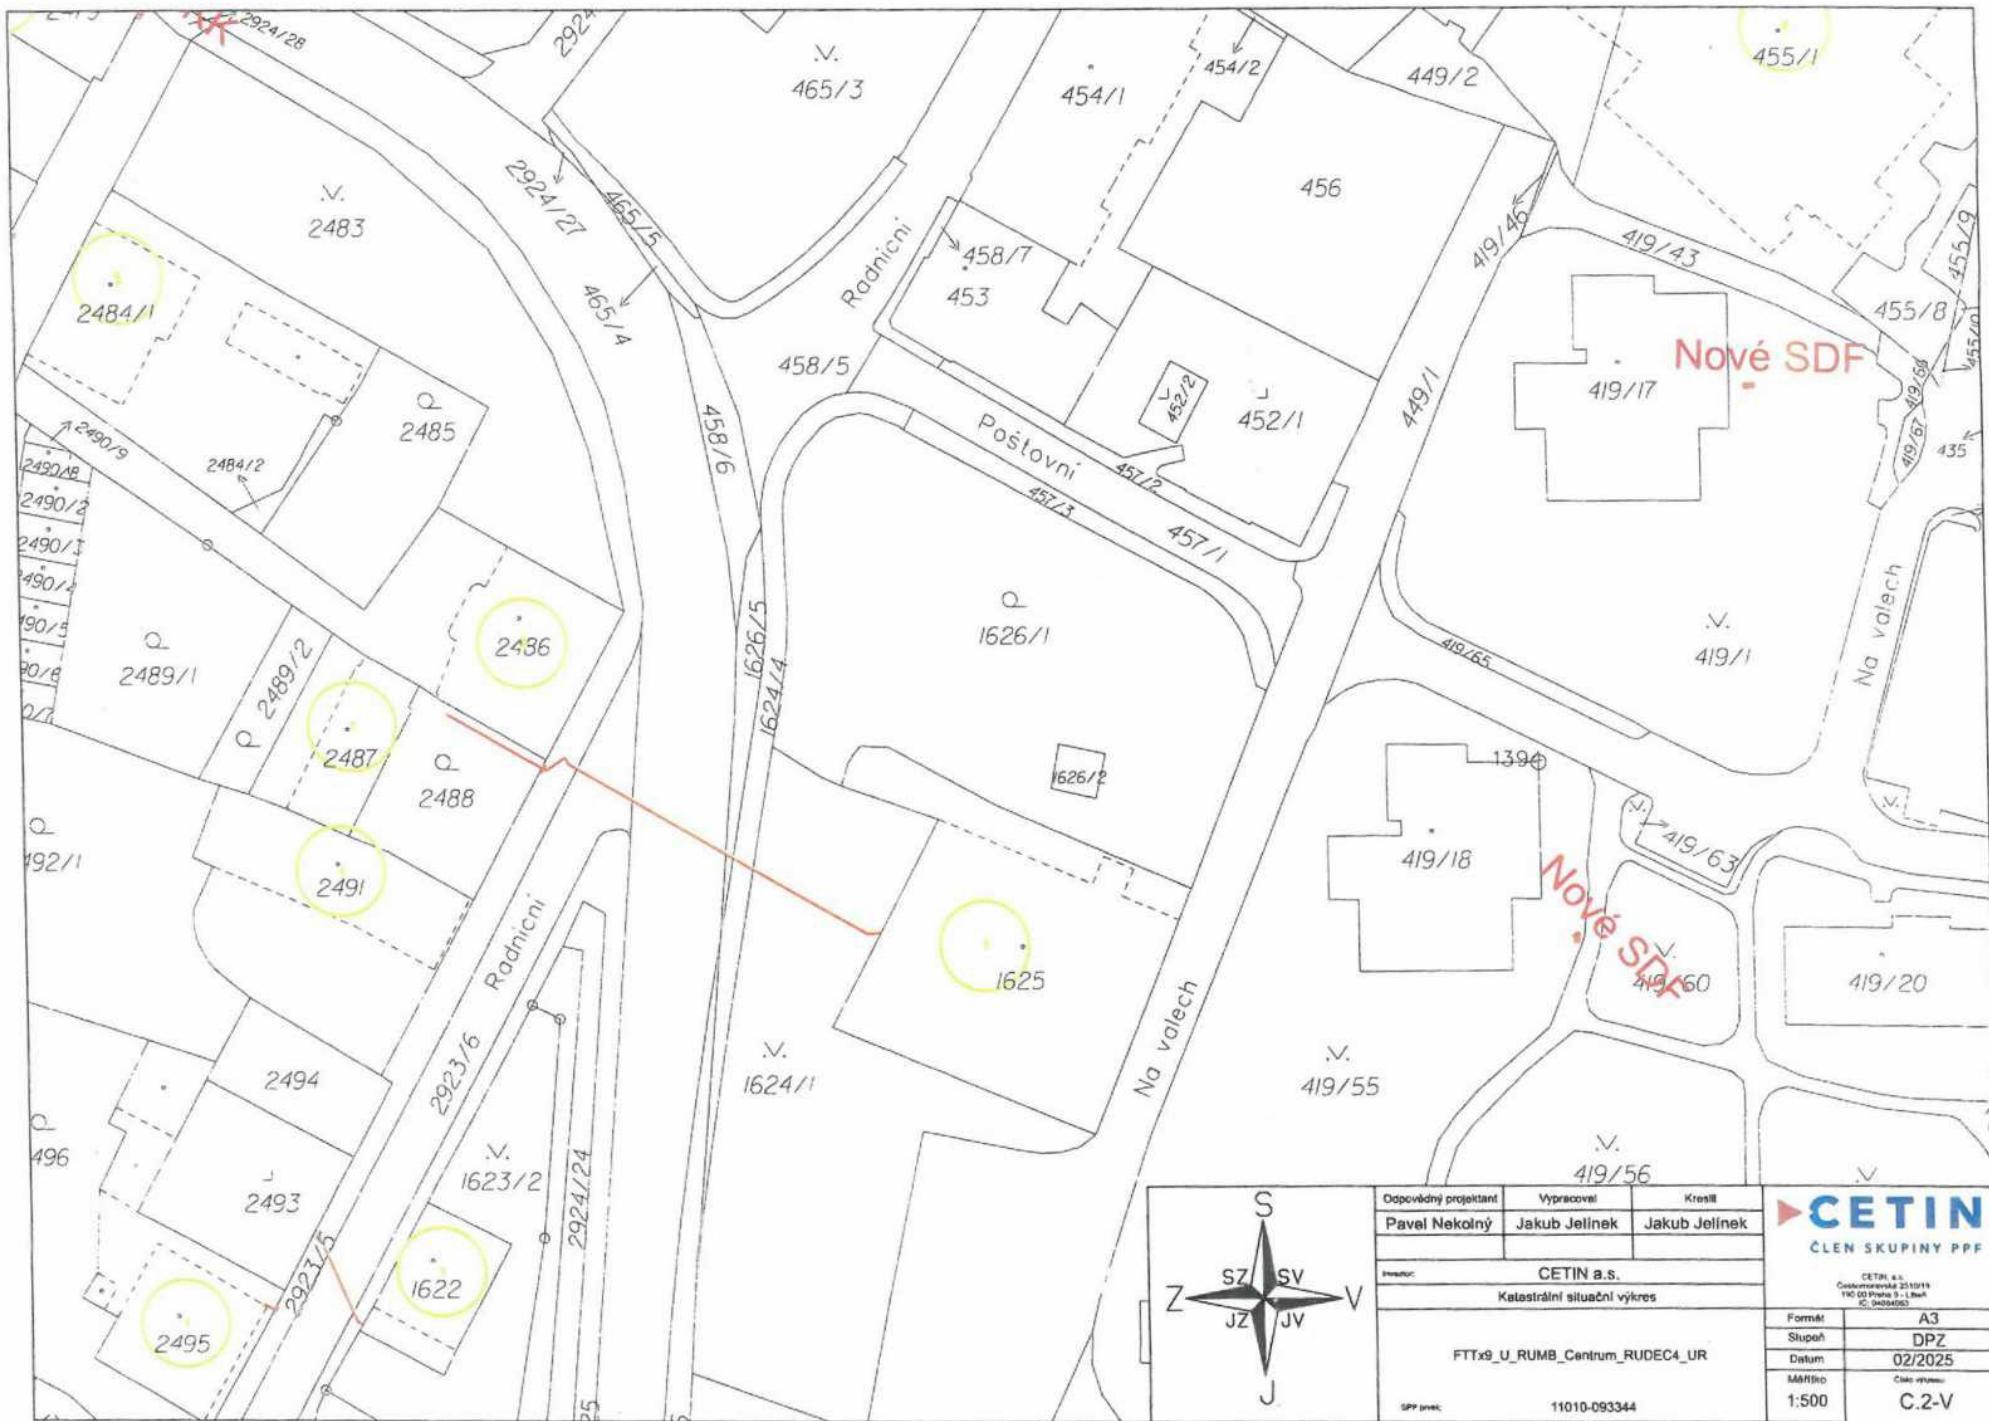

S	Odpovědný projektant	Vypracoval	Kreslil
	Pavel Nekolný	Jakub Jelinek	Jakub Jelinek

Table 1. Summary of the results of the study.

CETIN a.s.

Katastrální situační výkres

© 2011 PUMA Software PUMA

F1199_U_RUMB_Canum_RUD

PP (new): 11010-093344

CETIN
CLEN SKUPINY PPE

CETIN, a.s.
Cestovinova 25/1919
190 00 Praha 9 - Libeň
IČ: 04064063

Format: A3

Shupari DPZ

Datum 02/2025

MANNIKO Choco-vitamino

1:500 C.2-V




CETIN
ČLEN SKUPINY PPF

CETIN, a.s.
Českobudějovická 25
190 00 Praha 9 - Libeň

Odpovědný projektant Vypracoval Kreslil
Pavel Nekolný Jakub Jejlnek Jakub Jejlnek

GETIN a.s.



CETIN a.s.

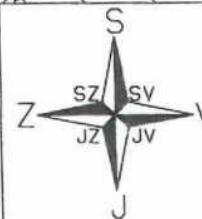

ETTx9 U BUMB Centrum RUDEC4 UP

11010.09334

Formát	A3
Služebn.	DPZ
Datum	02/2025
Měřítko	Cílový plán
1:500	C.2-X

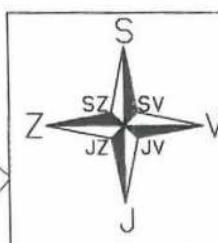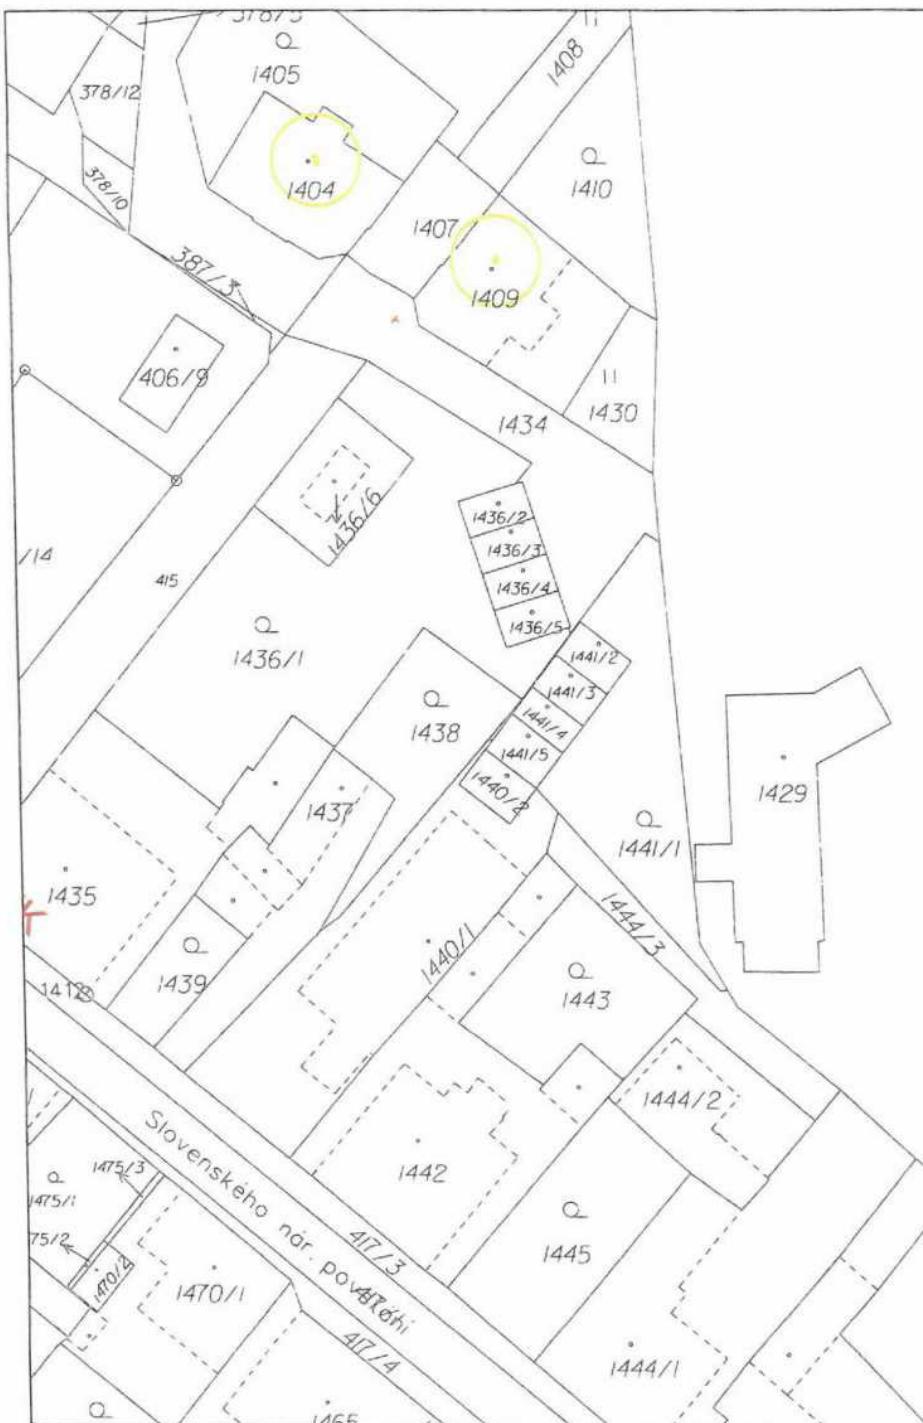

Odpovědný projektant | Vypracoval | Kreslil
Pavel Nekolný | Jakub Jelínek | Jakub Jelínek

Inovátor: CETIN a.s.

Katastrální situační výkres


FTTx8_U_RUMB_Centrum_RUDEC4_UR


SPP projek: 11010-093344

CETIN
ČLEN SKUPINY PPF

CETIN, a.s.
Česká pošta 2510/19
110 00 Praha 9 - Lhotka
IČ: 04064003

Formát	A3
Stupeň	DPZ
Datum	02/2025
Měřítko	1:500
Cílový výkres	C.2-Y

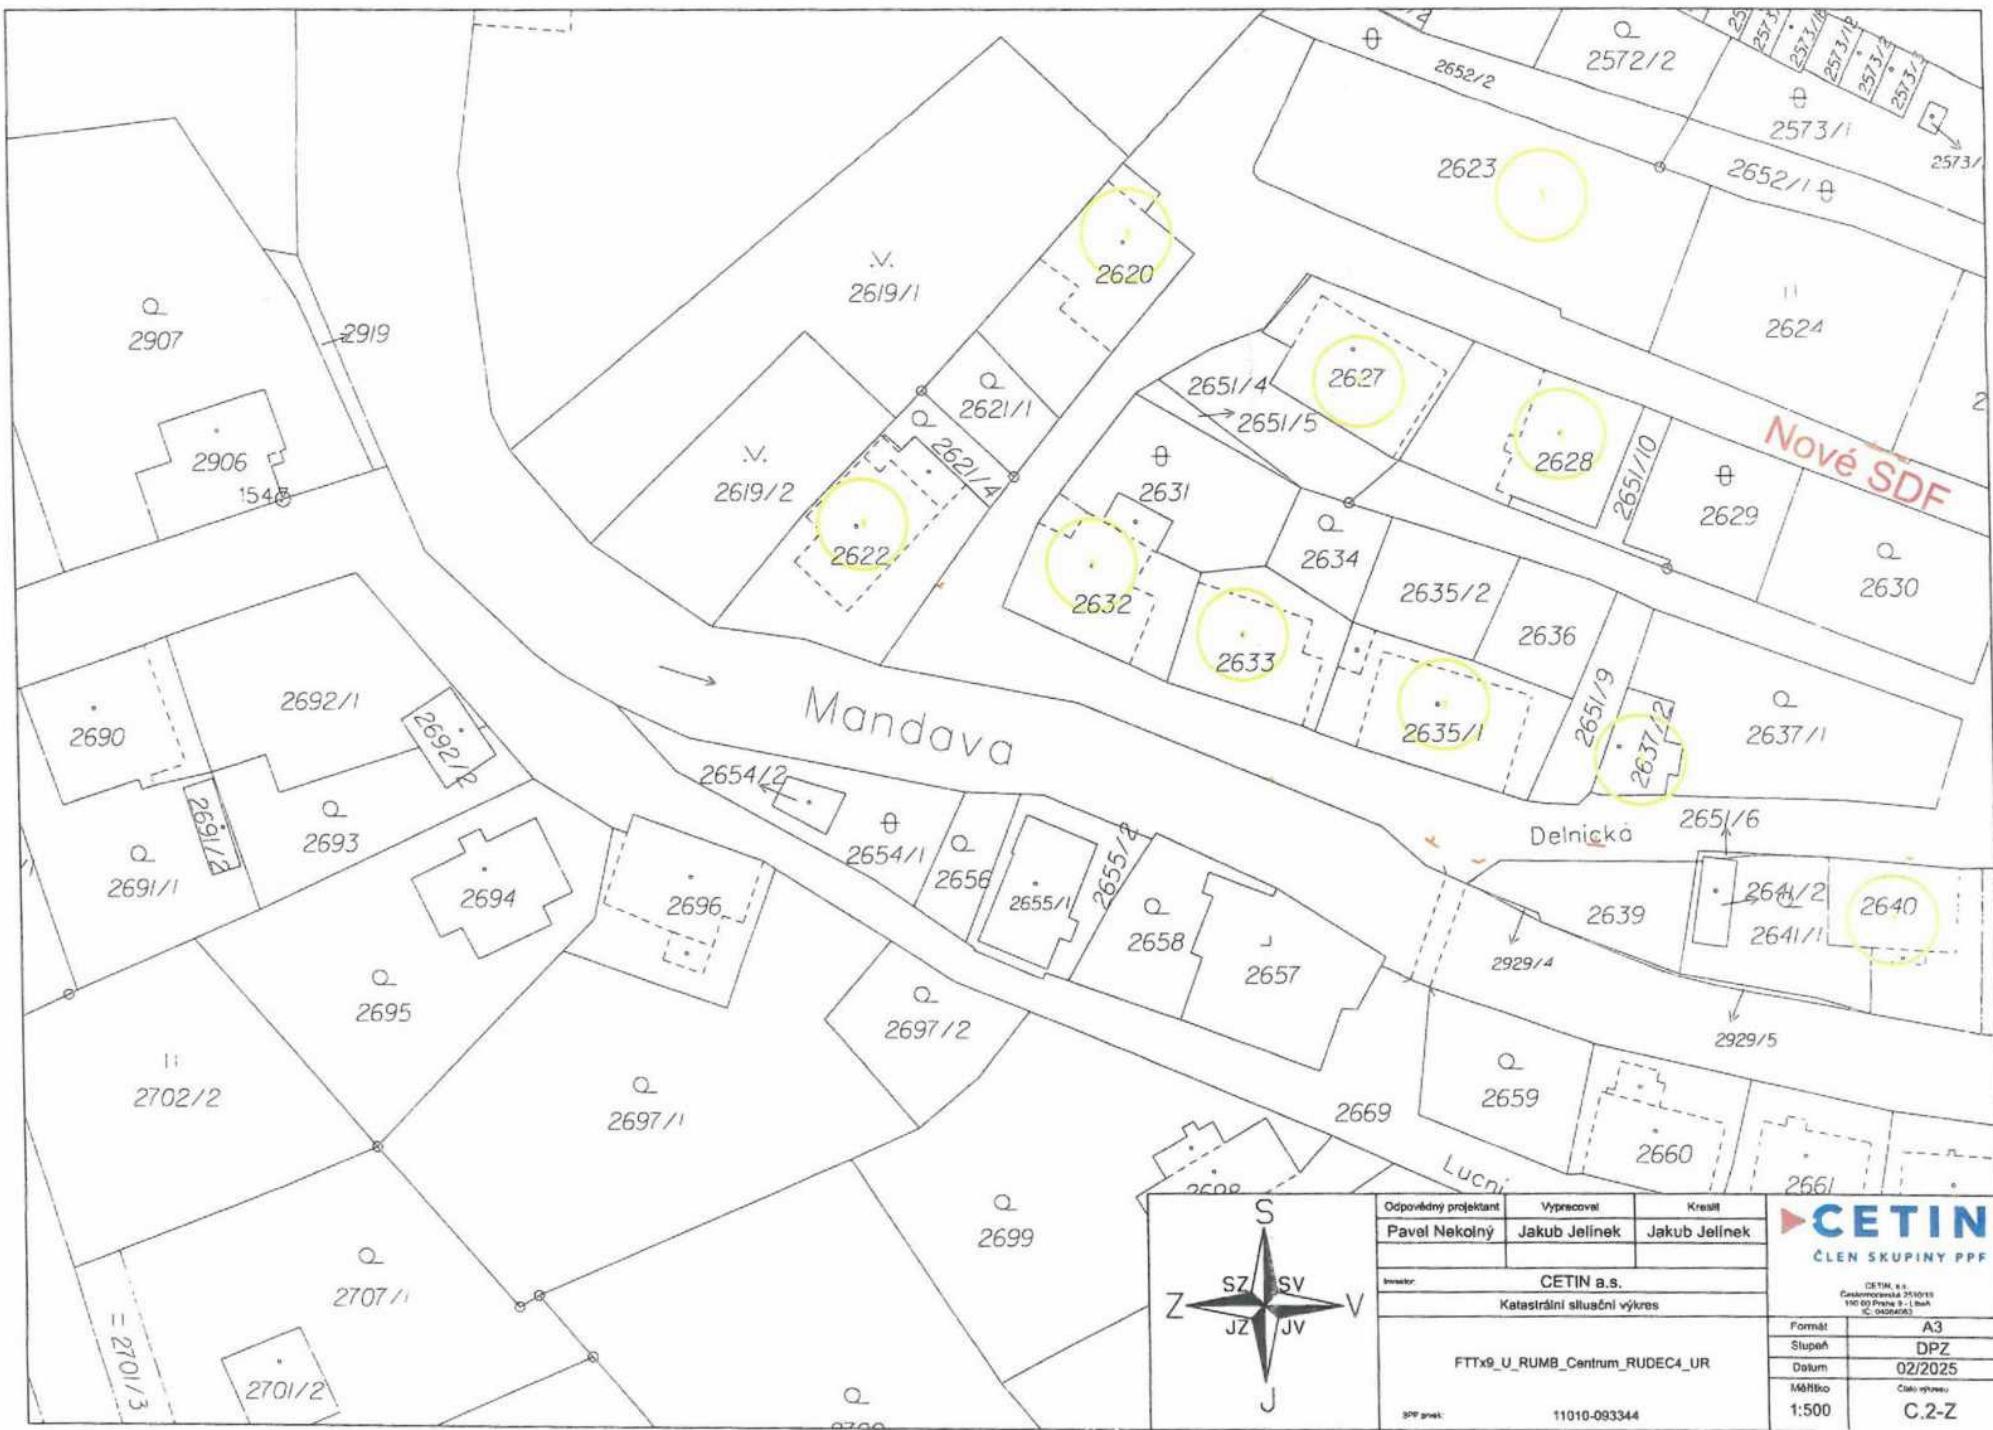

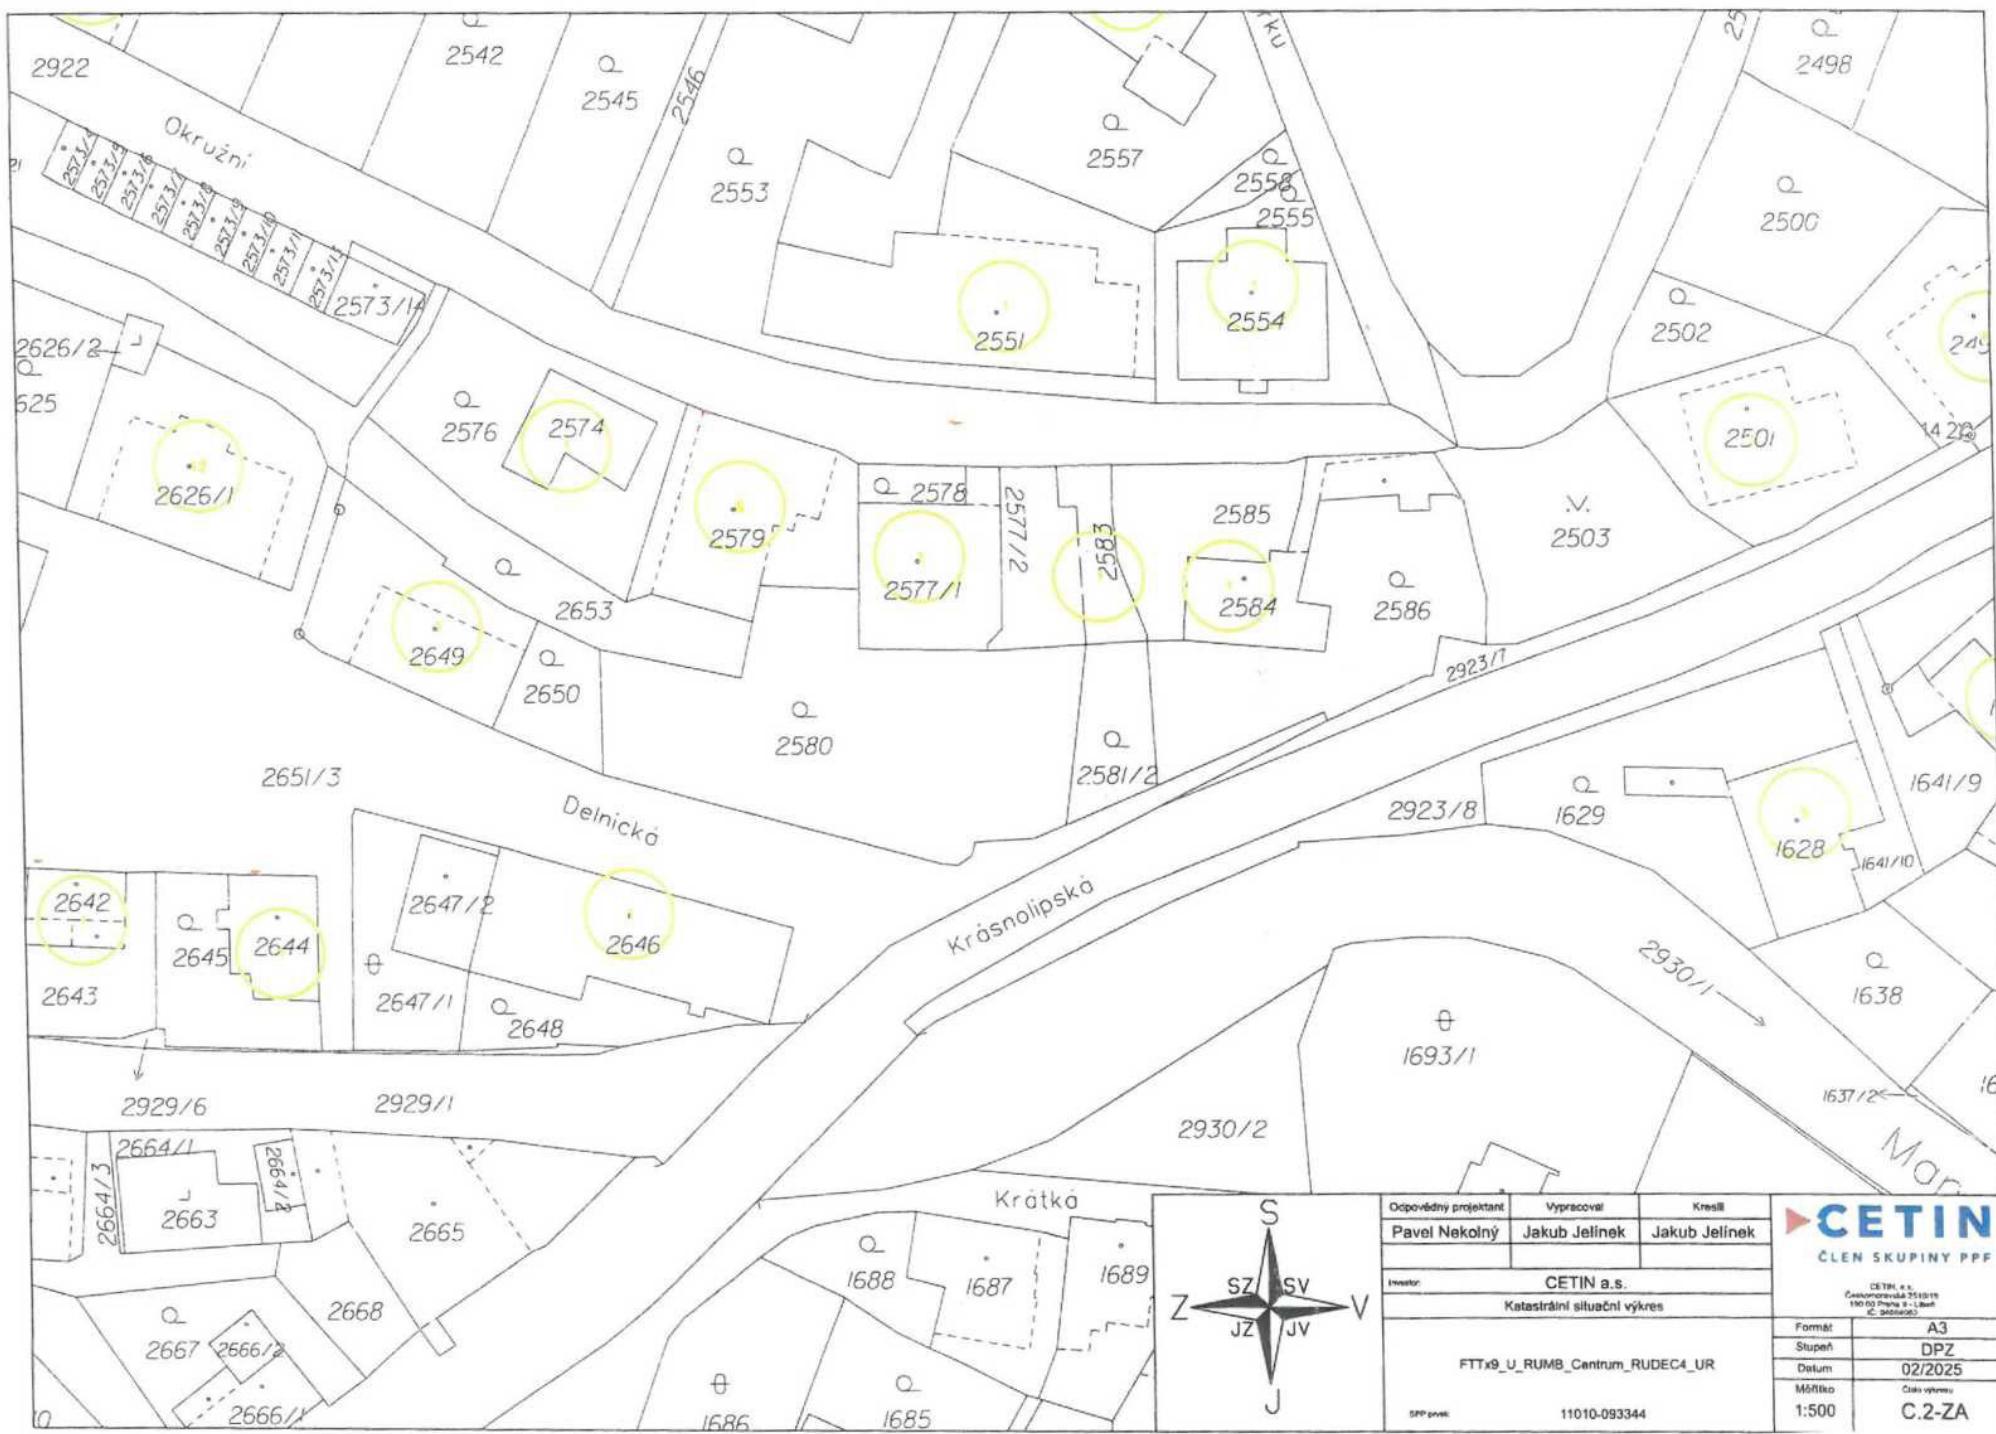

CETIN

ČLEN SKUPINY PPP

Odpovědný projektant	Vypracoval	Kreslil
Pavel Nekolný	Jakub Jelinek	Jakub J.

Table 1. Summary of the main characteristics of the three groups.

CETIN a.s.

✓ [View Details](#) | [Edit](#) | [Delete](#)


F11x9_0_RUMB_CINNAMON_RUDECA_0



CETRIN, a.s.
Českobudějovická 2518/19
330 01 Přerov

190-00 Prentiss - Library
IC: 345164063

Stupeñí DPZ

Datum 02/2025

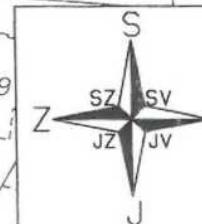

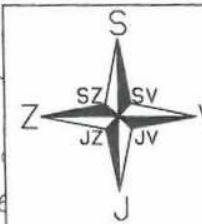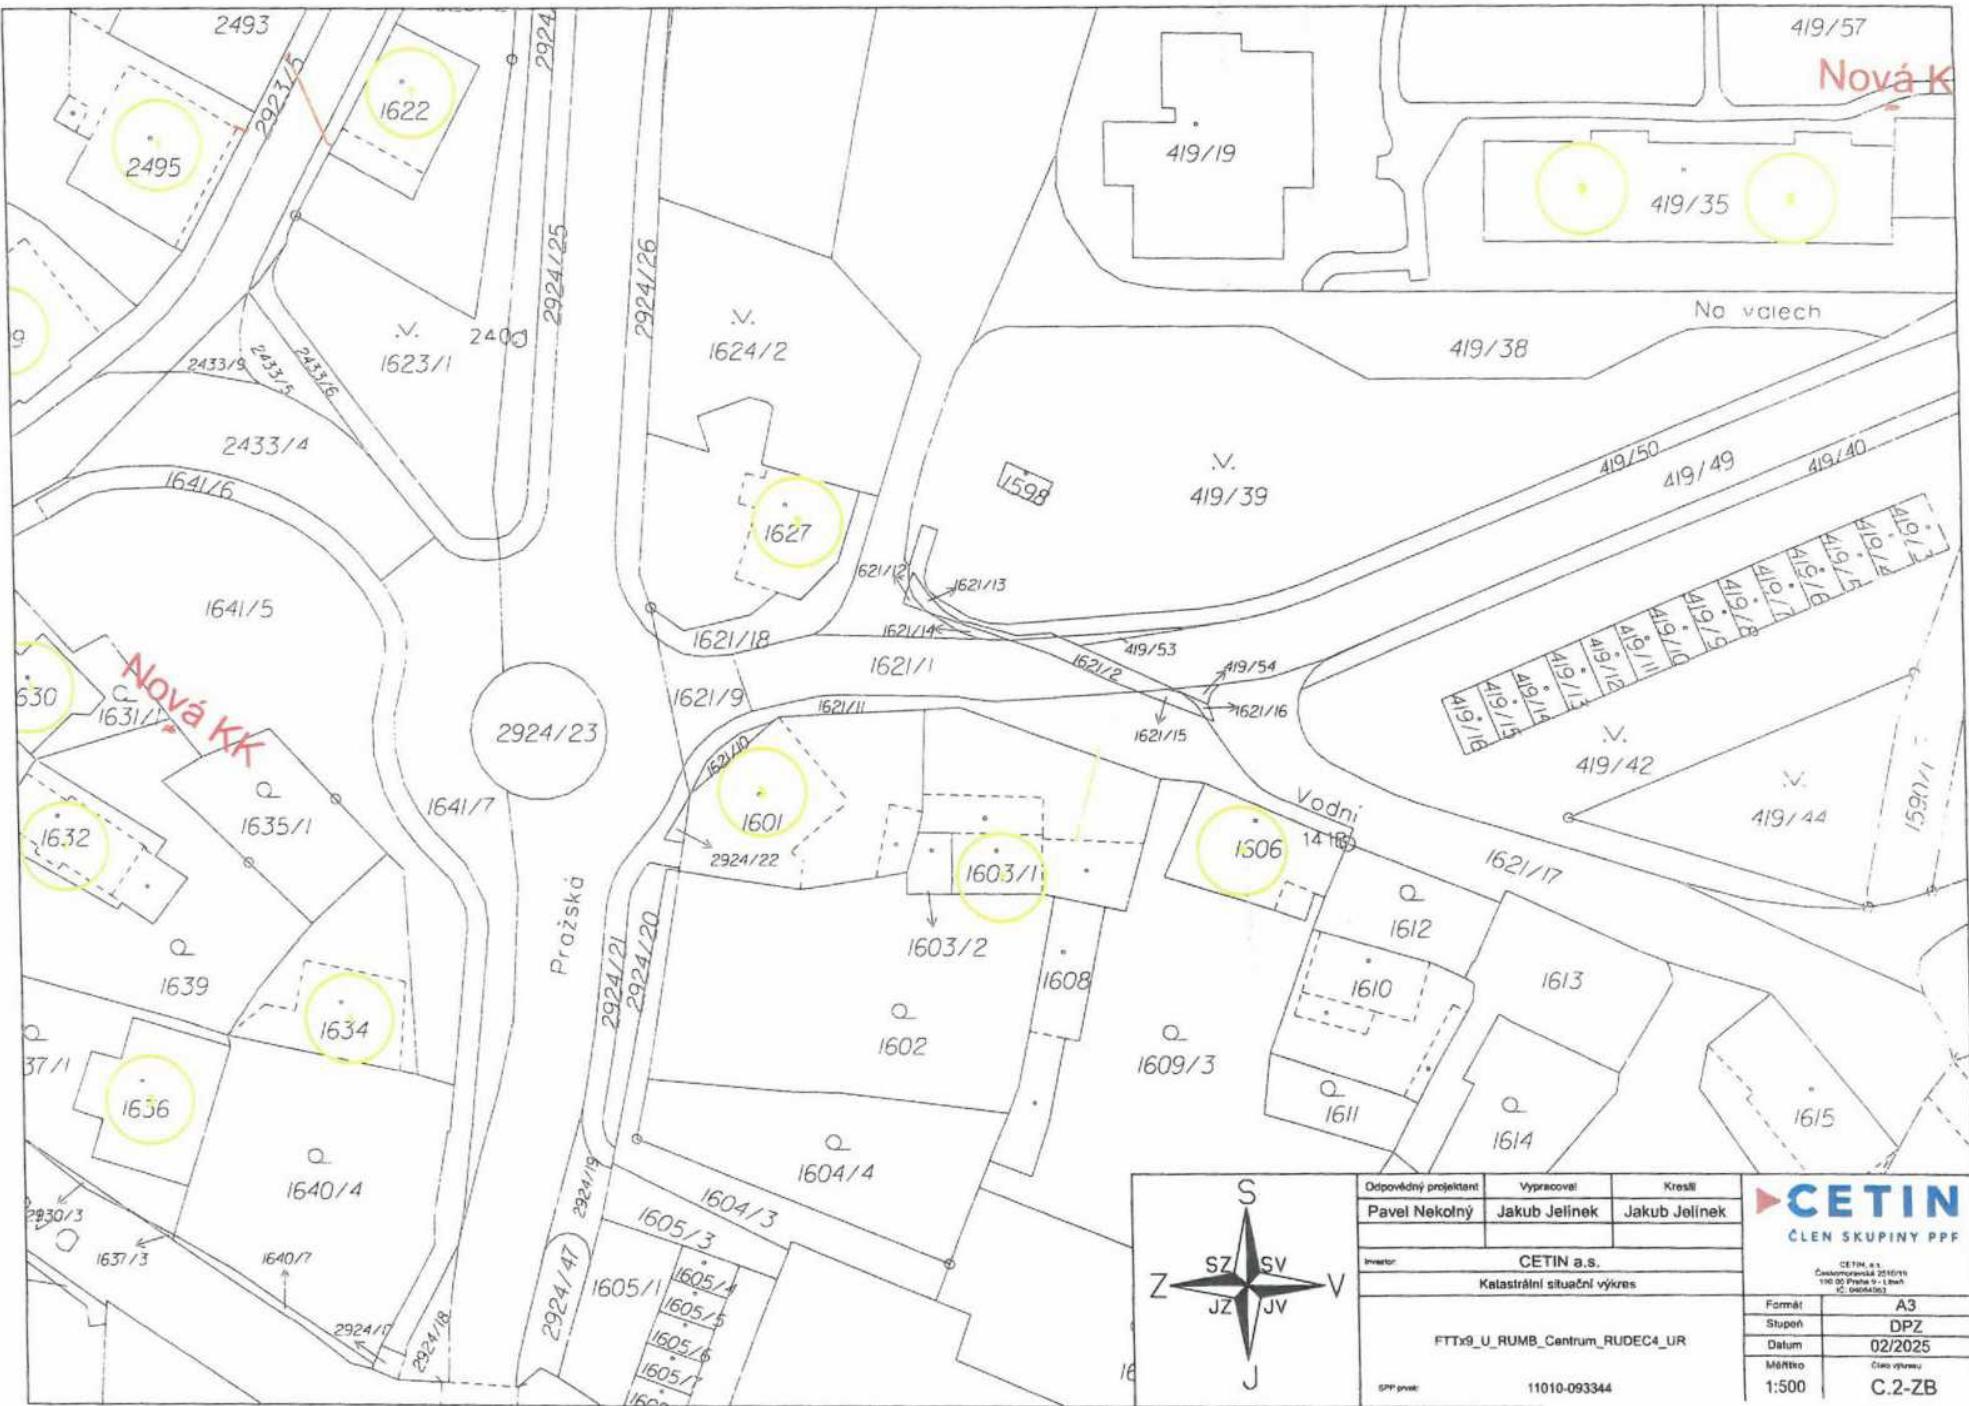

Odpovědný projektant	Vypracoval	Kreslíř
Pavel Nekolný	Jakub Jelinek	Jakub Jelinek
Inventor	CETIN a.s.	
Katastrální situační výkres		
FTTx9_U_RUMB_Centrum_RUDEC4_UR		
SPP převzal:	11010-093344	
CETIN a.s. Českobudějovická 25/165 110 00 Praha 1 - Staré Město IČ: 25606100	Formát:	A3
	Stupeň:	DPZ
	Datum:	02/2025
	Měřítko:	Číslo výkresu
	1:500	C.2-ZB

