


1 PŮDORYS 1.NP

MĚŘÍTKO 1 : 100

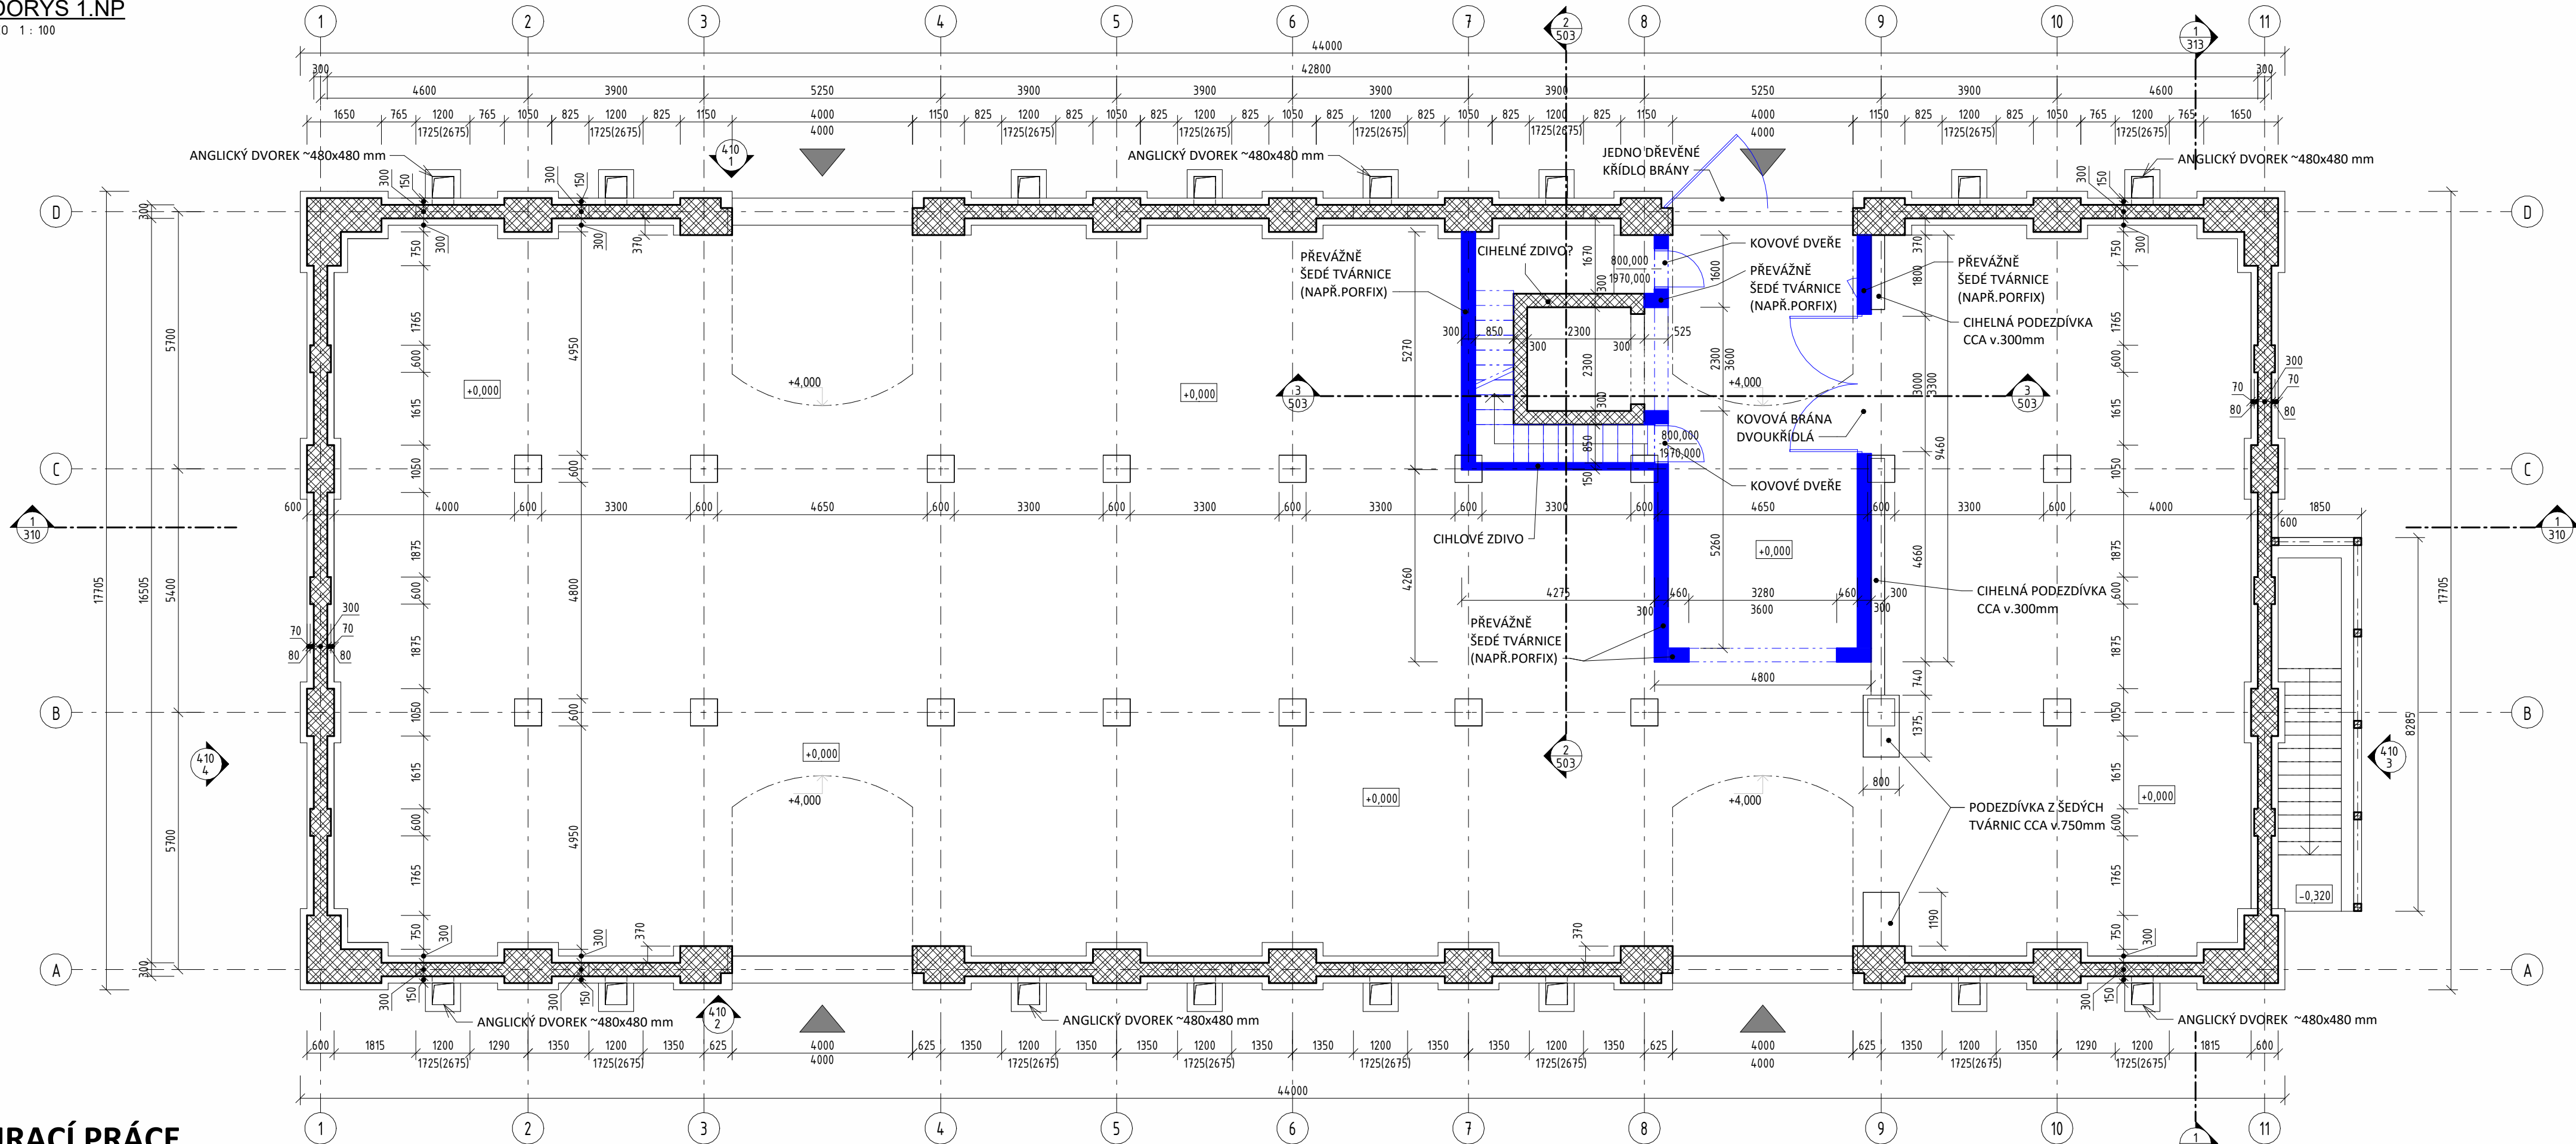

BOURACÍ PRÁCE


- V RÁMCÍ BOURACÍCH PRACÍ BUDOU ZBOURÁNY VEŠKERÉ KONSTRUKCE VESTAVBY V 1.NP/2.NP KROMĚ VÝTAHOVÉ ŠACHTY S VÝTAHEM
- BUDE ROZEBRÁNA STÁVAJÍCÍ PÁLENÁ KRYTINA STÁVAJÍCÍHO PŘÍSTŘEŠKU NAD SCHODIŠTĚM DO 1.PP (VE STÁVAJÍCÍM STAVU JE JIŽ ZNIČENÁ)

2 AXONOMETRICKÝ POHLED

MĚŘÍTKO

LEGENDA STAVU KONSTRUKCÍ

BOURANÉ KONSTRUKCE/OBJEKTY

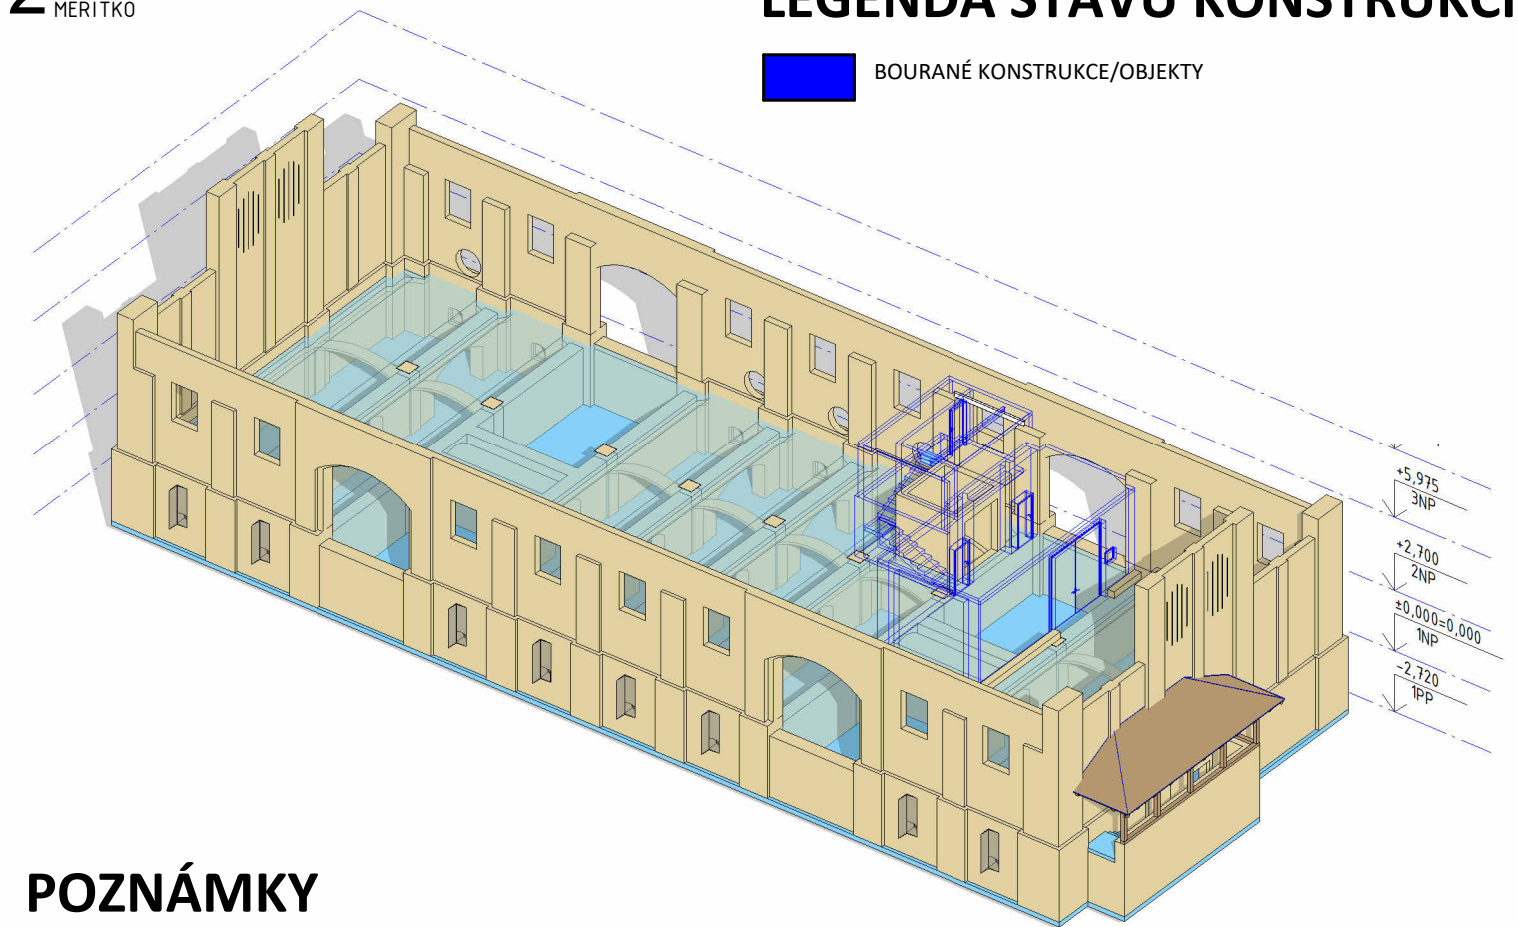

POZNÁMKY

- VEŠKERÉ ROZMĚRY PŘED ZAPOČETÍM NÁVRHOVÝCH A REALIZAČNÍCH PRACÍ JE NUTNÉ OVĚŘIT NA STAVBĚ !!!
- ±0,000=ÚROVEŇ ČISTÉ PODLAHY 1.NP. VÝŠKOVÝ SYSTÉM JE PŘEVZAT Z LETECKÉHO LASER SCANU JAKO PRŮMĚRNÁ HODNOTA V M.N.M..
- DODAVATEL PŘED ZAHÁJENÍM VÝROBY PRVKŮ ZPRACUJE DÍLENKSOU DOKUMENTACI
- VÝROBNÍ DOKUMENTACE BUDE ODSOUHLASENA PROJEKTAEM !
- NOVÉ KONSTRUKCE JSOU KÓTOVÁNY VE VÝROBNÍCH ROZMĚRECH MATERIÁLŮ
- POŽÁRNÍ ODOLNOST KONSTRUKCÍ A VÝPLNÍ OTVORŮ JE POPSÁNA V ČÁSTI PBR
- JAKÉKOLIV ZJIŠTĚNÉ NESROVNALOSTI V JEDNOTLIVÝCH ČÁSTECH PROJEKTOVÉ DOKUMENTACE JE NUTNÉ OKAMŽITĚ KONZULTOVAT S PROJEKTAEM
- PŘI NESOULADU VÝKRESOVÉ ČÁSTI SE STATIKOU PLATÍ VŽDY DOKUMENTACE STATICKÁ !!
- POKUD DOKUMENTACE OBSAHUJE OBCHODNÍ NÁZVY KONKRÉTNÍCH VÝROBKŮ, JEDNÁ SE POUZE O SROVNÁVACÍ VÝROBKY Z DŮVODU VYMEZENÍ VLASTNOSTÍ A CENOVÉ ÚROVNĚ VÝROBKU A BUDOUCÍ ZHOTOVITEL JE POVINEN NAVRHNOUT DO SVÉ NABÍDKY A DODÁVKY JAKÉKOLIV VÝROBKU ODPOVÍDAJÍCÍ PARAMETRŮM POŽADOVANÝCH PROJEKTEM NEBO PARAMETRŮM LEPŠÍM.

SOUŘADNICOVÝ SYSTÉM: S - J T S K ;
VÝŠKOVÝ SYSTÉM: BPV; ± 0,000 = 277,390 M.N.M.

GP  TIWANAKO	TIWANAKO s.r.o. BULHARSKÁ 1557, 470 01 ČESKÁ LÍPA TEL: +420-487522992, 702028650 E-MAIL: TIWANAKO@TIWANAKO.CZ		HLAVNÍ INŽENÝR PROJEKTU: ING. JAN ČECH		PARÉ:	
	ČÁST  TIWANAKO	TIWANAKO s.r.o. BULHARSKÁ 1557, 470 01 ČESKÁ LÍPA TEL: +420-487522992, 702028650 E-MAIL: TIWANAKO@TIWANAKO.CZ		ZODPOVĚDNÝ PROJEKTANT ČÁSTI: ING. JAN ČECH		
			VYPRACOVAL: JAKUB MANDÁK, DIS		PROF.: AS	
INVESTOR: PSYCHIATRICKÁ NEMOCNICE BOHNICE, ÚSTAVNÍ 91, 18102 PRAHA 8			ČÍSLO ZAKÁZKY: 066024		DATUM: 08/2024	
STAVBA: NÁVRH PROVIZORNÍHO ZASTŘEŠENÍ A ZAJIŠTĚNÍ OBJEKTU KŮ BOHNICE, P.Č. 475/1			STUPEŇ PD: DPS		MĚŘÍTKO: 1:100	
OBJEKT: SO.01 PSYCHIATRICKÁ LÉČEBNA BOHNICE - STODOLA						
PŘÍLOHA: PŮDORYS 1.NP - BOURACÍ PRÁCE			CELEK		OBJEKT	PROF.
			D1.01		1.501	
			ČÍSLO		REVIZE	