


1 PŮDORYS 2.NP

MĚŘÍTKO 1 : 100

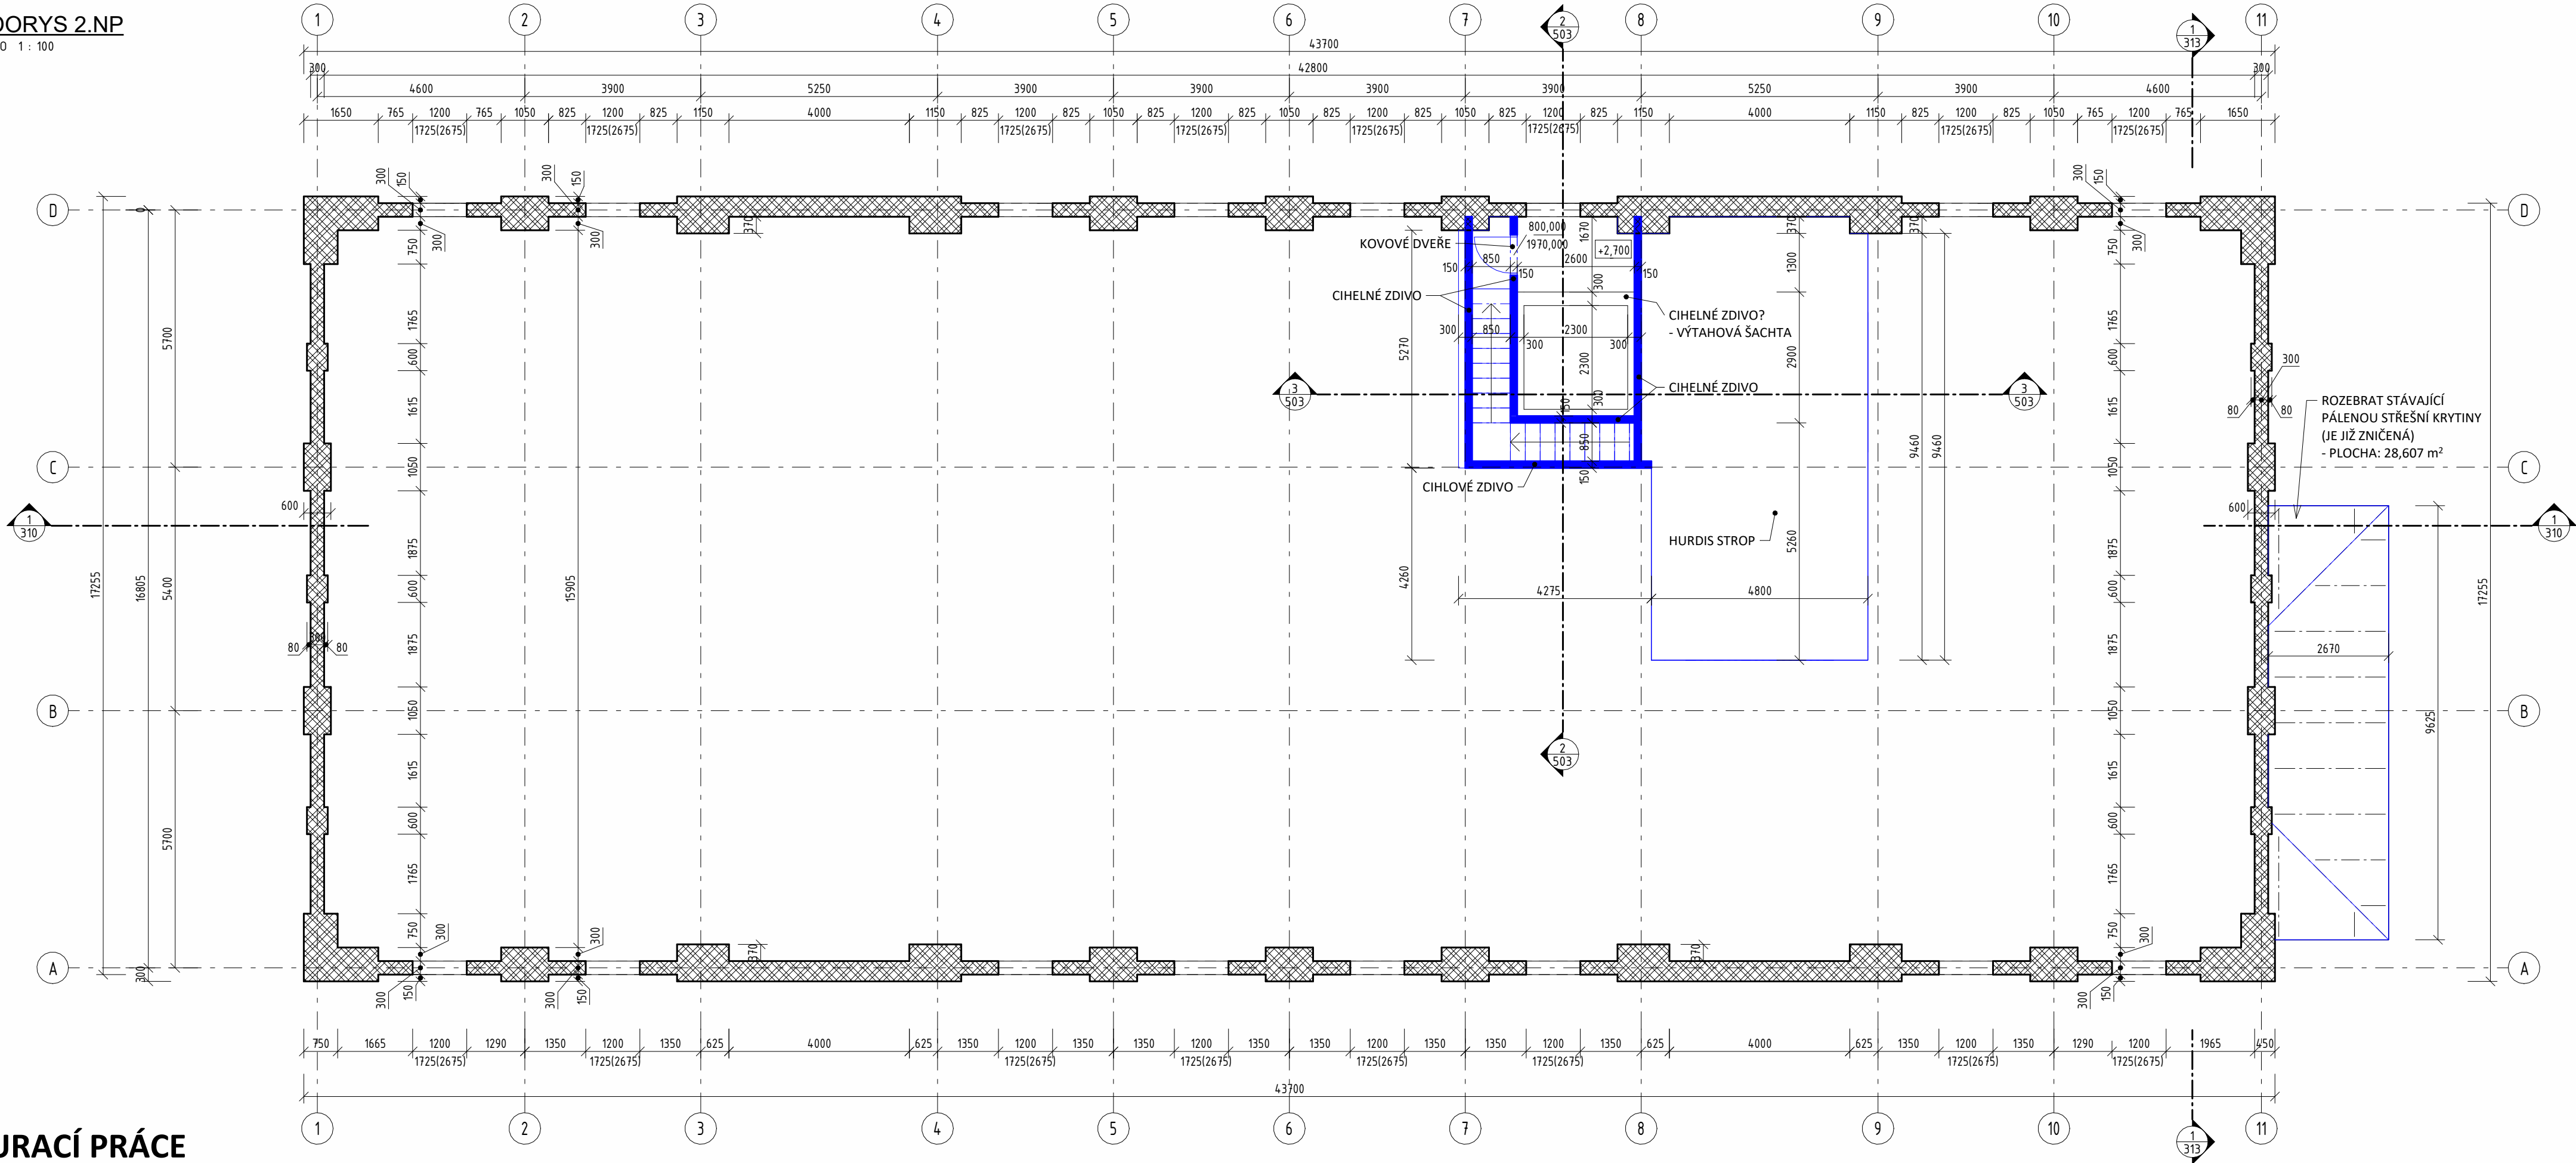

BOURACÍ PRÁCE


- V RÁMCI BOURACÍCH PRACÍ BUDOU ZBOURÁNY VEŠKERÉ KONSTRUKCE VESTAVBY V 1.NP/2.NP KROMĚ VÝTAHOVÉ ŠACHTY S VÝTAHEM
- BUDE ROZEBRÁNA STÁVAJÍCÍ PÁLENÁ KRYTINA STÁVAJÍCÍHO PŘÍSTŘEŠKU NAD SCHODIŠTĚM DO 1.PP (VE STÁVAJÍCÍM STAVU JE JIŽ ZNIČENÁ)

2 AXONOMETRICKÝ POHLED

MĚŘÍTKO

LEGENDA STAVU KONSTRUKCÍ

BOURANÉ KONSTRUKCE/OBJEKTY

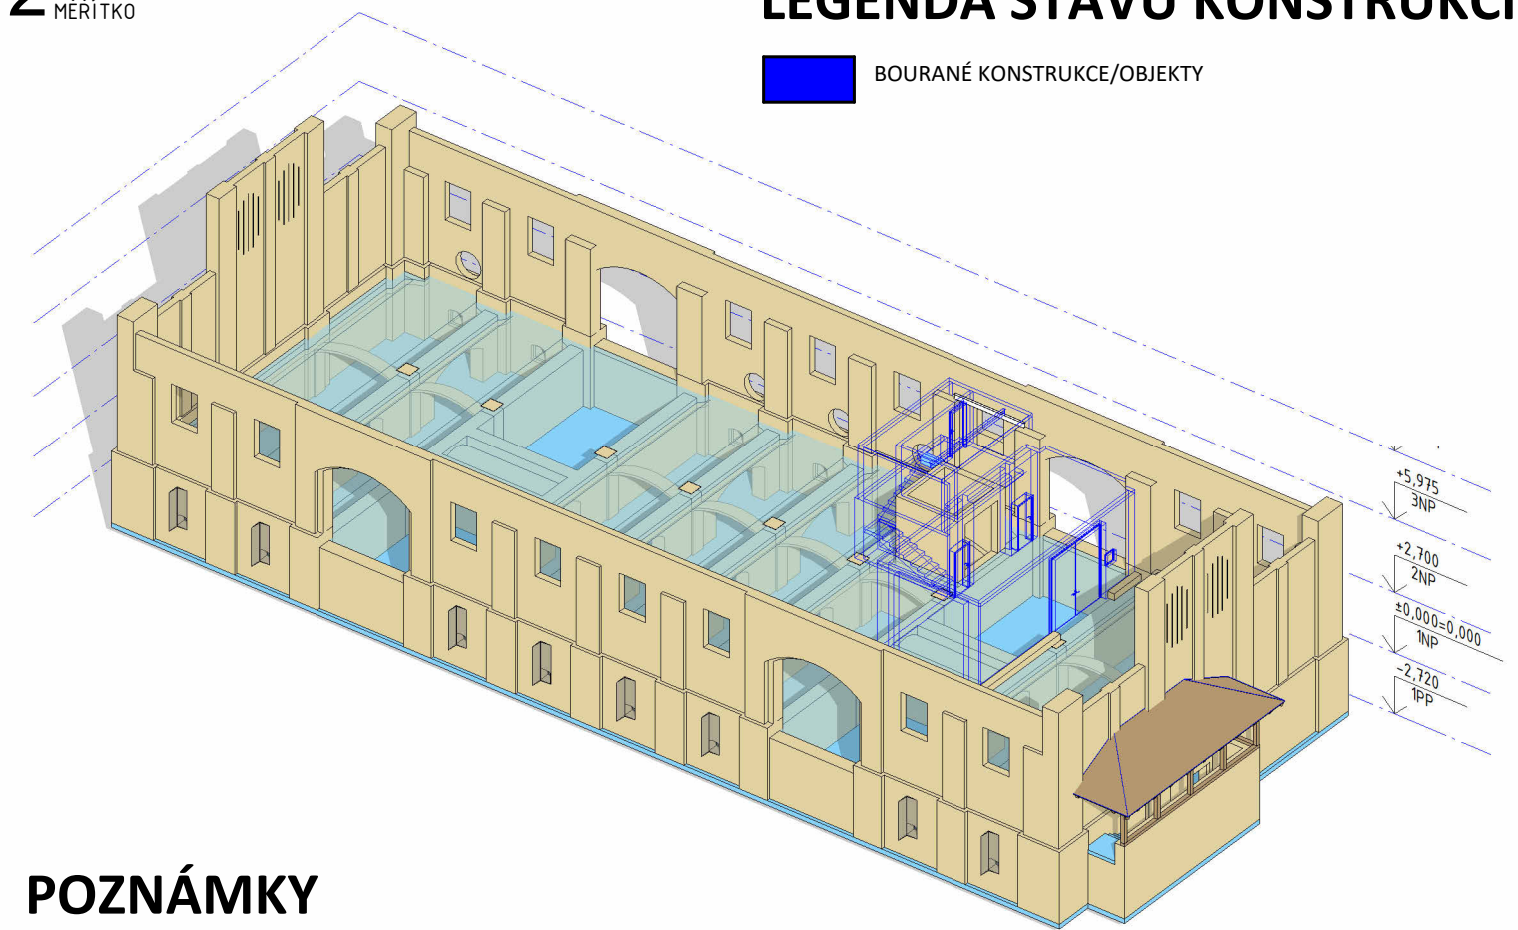

POZNÁMKY

- VEŠKERÉ ROZMĚRY PŘED ZAPOČETÍM NÁVRHOVÝCH A REALIZAČNÍCH PRACÍ JE NUTNÉ OVĚŘIT NA STAVBĚ !!!
- ±0,000=ÚROVEŇ ČISTÉ PODLAHY 1.NP. VÝŠKOVÝ SYSTÉM JE PŘEVZAT Z LETECKÉHO LASER SCANU JAKO PRŮMĚRNÁ HODNOTA V M.N.M..
- DODAVATEL PŘED ZAHÁJENÍM VÝROBY PRVKŮ ZPRACUJE DÍLENSKOU DOKUMENTACI
- VÝROBNÍ DOKUMENTACE BUDE ODSOULASENA PROJEKTANTEM !
- NOVÉ KONSTRUKCE JSOU KÓTOVÁNY VE VÝROBNÍCH ROZMĚRECH MATERIÁLŮ
- POŽÁRNÍ ODOLNOST KONSTRUKCÍ A VÝPLNÍ OTVORŮ JE POPSÁNA V ČÁSTI PBR
- JAKÉKOLIV ZJIŠTĚNÉ NESROVNALOSTI V JEDNOTLIVÝCH ČÁSTECH PROJEKTOVÉ DOKUMENTACE JE NUTNÉ OKAMŽITĚ KONZULTOVAT S PROJEKTANTEM
- PŘI NESOULADU VÝKRESOVÉ ČÁSTI SE STATIKOU PLATÍ VŽDY DOKUMENTACE STATICKÁ !!
- POKUD DOKUMENTACE OBSAHUJE OBCHODNÍ NÁZVY KONKRÉTNÍCH VÝROBKŮ, JEDNÁ SE POUZE O SROVNÁVACÍ VÝROBKY Z DŮVODU VYMEZENÍ VLASTNOSTÍ A CENOVÉ ÚROVNĚ VÝROBKU A BUDOUCÍ ZHOTOVITEL JE POVINEN NAVRHNOUT DO SVÉ NABÍDKY A DODÁVKY JAKÉKOLIV VÝROBKY ODPOVÍDAJÍCÍ PARAMETRŮM POŽADOVANÝCH PROJEKTEM NEBO PARAMETRŮM LEPŠÍM.

SOUŘADNICOVÝ SYSTÉM: S - J T S K ;
VÝŠKOVÝ SYSTÉM: BPV; ± 0,000 = 277,390 M.N.M.

GP  TIWANAKO	TIWANAKO s.r.o. BULHARSKÁ 1557, 470 01 ČESKÁ LÍPA TEL: +420-487522992, 702028650 E-MAIL: TIWANAKO@TIWANAKO.CZ	HLAVNÍ INŽENÝR PROJEKTU: ING. JAN ČECH		PARÉ:			
		ZODPOVĚDNÝ PROJEKTANT ČÁSTI: ING. JAN ČECH		PROF.: AS			
ČÁST  TIWANAKO	TIWANAKO s.r.o. BULHARSKÁ 1557, 470 01 ČESKÁ LÍPA TEL: +420-487522992, 702028650 E-MAIL: TIWANAKO@TIWANAKO.CZ	VYPRACOVAL: JAKUB MANDÁK, DIS					
INVESTOR:	PSYCHIATRICKÁ NEMOCNICE BOHNICE, ÚSTAVNÍ 91,18102 PRAHA 8		ČÍSLO ZAKÁZKY: 066024	DATUM: 08/2024			
STAVBA:	NÁVRH PROVIZORNÍHO ZASTŘEŠENÍ A ZAJIŠTĚNÍ OBJEKTU KÚ BOHNICE, P.Č. 475/1		STUPEŇ PD: DPS	MĚŘÍTKO: 1:100			
OBJEKT:	SO.01 PSYCHIATRICKÁ LÉČEBNA BOHNICE - STODOLA						
PRÍLOHA:	PŮDORYS 2.NP - BOURACÍ PRÁCE		CELEK	OBJEKT	PROF.	ČÍSLO	REVIZE
			D1. 01 . 1.502				