


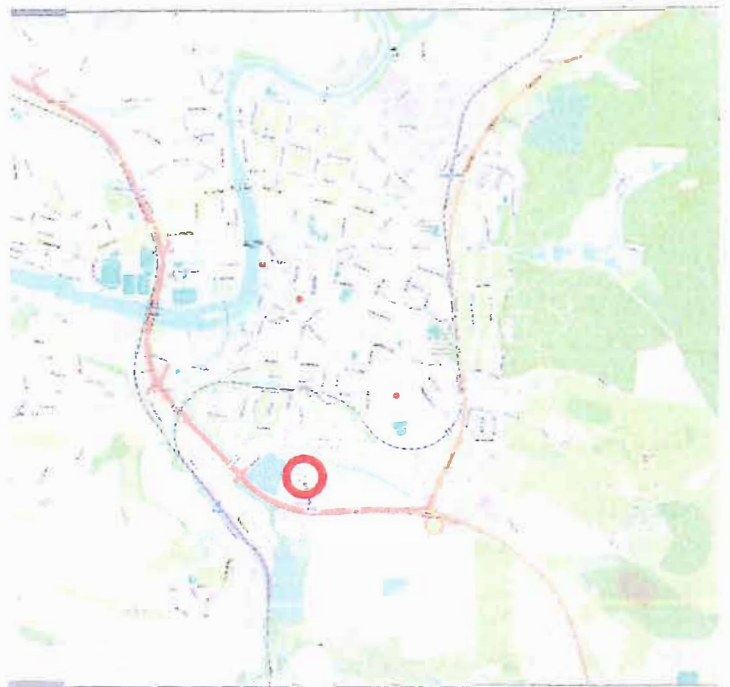

REVIZE:

POZNÁMKA:

GENERÁLNÍ PROJEKTANT:



Zenkl CS, spol. s r.o.
Jírovcova 2, 370 01, České Budějovice,
IČ: 28131339 DIČ: CZ28131339
E:xxxxxxxxx T:xxxxxxxxx

INVESTOR:

Město Písek

Velké náměstí 114/3,
Vnitřní Město, 397 19 Písek
IČ: 00249998, DIČ: CZ 00249998

T: 382 330 111 E: e-podatelna@mupisek.cz D: p5ibfya



MĚSTO
PÍSEK

AKCE:

POSOUZENÍ STAVEBNĚ TECHNICKÉHO
PROVEDENÍ KRUHOVÉHO OBJEZDU U
ŠARLATSKÉHO RYBNÍKA DLE NÁVRHU ÚP PÍSEK

ČÁST:

VÝKRES:

C.02b - Situace - zábory pozemků

OBJEDNATEL: Město Písek

STUPĚŇ DOKUMENTACE: STUDIE PROVEDITELNOSTI

VYPRACOVAL: Jakub Kerouš

DATUM: 09/2024 Č. ZAKÁZKY: 24 108 MĚŘÍTKO: 1:250

Č. VÝKRESU: Č. PARÉ:

C.02b

1