

DODATEK č. 1

ke smlouvě o budoucí smlouvě o zřízení služebnosti inženýrské sítě
čj. 0210/2023/OSM_OddM/1030 ze dne 7. 6. 2023

uzavřený mezi smluvními stranami:

Městská část Praha 14

se sídlem: Bratří Venclíků 1073/8, 198 21 Praha 9 - Černý Most
IČO: 00231312
zastoupena: Jiřím Zajacem, starostou městské části Praha 14

(dále jen „**Budoucí povinný**“)

a

T-Mobile Czech Republic a.s.

zapsaná v: OR vedeném Městským soudem v Praze, oddíl B, vložka 3787
se sídlem: Tomíčková 2144/1, 148 00 Praha 4 - Chodov
IČO: 64949681
DIČ: CZ64949681
zastoupena: Hedvikou Čuříkovou, na základě pověření

(dále jen „**Budoucí oprávněný**“)

(Budoucí povinný a Budoucí oprávněný společně dále jen „**Smluvní strany**“)

Preambule

Smluvní strany uzavřely dne 7. 6. 2023 smlouvu o budoucí smlouvě o zřízení služebnosti inženýrské sítě čj. 0210/2023/OSM_OddM/1030 (dále jen „**Smlouva**“). Tímto dodatkem č. 1 Smlouvy (dále jen „**Dodatek**“) Smluvní strany doplňují dva pozemky do Smlouvy, neboť budou rovněž dotčeny stavbou podzemního vedení veřejné komunikační sítě s názvem „FIS_FTTH_CZ_2973_14912_00133_Praha_Hloubětín_A, PL-213039_2117646“.

I.

1.1 Čl. I. odst. 1.1 Smlouvy se mění a nově zní takto:

*„Budoucí povinný prohlašuje, že pozemky parc. č. 782/25, 1072/175, 1072/123, 1072/226, 1072/227, 1072/92, 1072/116, 1072/100, 1072/61, 1072/168, 1072/60, 1072/55, 1072/66, 1072/198, 1072/172, 1072/76, 1072/109, 1072/103, 1072/85, 1240/22, 1072/35, 1072/39, 1072/182, 1072/41, 1072/46, 1072/30, 1072/16, 1072/185, 1072/8, 1072/7, 1072/275, 1072/170, 1072/280, 1072/136, 1072/281, 1072/169, 1072/273, 1072/20 a 1072/24, všechny k.ú. Hloubětín, obec Praha, zapsané v katastru nemovitostí vedeném Katastrálním úřadem pro hlavní město Prahu na LV č. 1178 (dále jen „**Pozemky**“), jsou ve vlastnictví hlavního města Prahy (dále též jako „**HMP**“) a byly předány do svěřené správy Budoucího povinného. Na základě ust. § 17 obecně závazné vyhlášky HMP č. 55/2000 Sb. HMP, kterou se vydává Statut HMP, je Budoucí povinný oprávněn s Pozemky nakládat, vykonávat všechna práva a povinnosti vlastníka a rozhodovat o všech majetkoprávních jednáních v plném rozsahu.“*

1.2 Čl. VI. odst. 6.5 Smlouvy se doplňuje o následující větu (zařazenou na konci uvedeného odstavce):

„Budoucí oprávněný se zavazuje, že komunikace i chodníky budou obnoveny v celé šíři, křížení s vozovkami bude provedeno protlakem.“

1.3 Příloha č. 1 Smlouvy (situační plánek) se nahrazuje přílohou č. 1 Dodatku (situační plánek).

1.4 Ostatní ustanovení Smlouvy zůstávají nezměněna.

II.

- 2.1 Dodatek nabývá platnosti dnem jeho podpisu oběma Smluvními stranami a účinnosti dnem jeho uveřejnění v registru smluv, v souladu se zákonem č. 340/2015 Sb., o registru smluv, ve znění pozdějších předpisů. Uveřejnění Dodatku v registru smluv zajistí Budoucí povinný.
- 2.2 Dodatek je vyhotoven ve čtyřech stejnopisech, z nichž obě Smluvní strany obdrží po dvou.
- 2.3 Uzavření Dodatku schválila Rada městské části Praha 14 usnesením č. 286/RMČ/2025 ze dne 7. 5. 2025.

Příloha: č. 1 – situační plánec

Budoucí povinný:

V Praze dne 28. 05. 2025

Budoucí oprávněný:

V Praze dne 28. 5. 2025

Městská část Praha 14
Jiří Zajac, starosta



T-Mobile Czech Republic a.s.
Hedvika Čuříková, na základě pověření



T-Mobile Czech Republic a.s.
Komenská 2144/1
Praha 4
IČO: 604 581, DIČ: CZ64949681

003



Novodvorská 1010/14 142 01 Praha 4

Stavebník / Investor:	T-Mobile Czech Republic a.s.	PL-213039_2117646
K.ú.:	Hloubětín	Zakázka: 21740047
Kreslí:	Zuzana Baláčková	Stupeň: DUR
Vypracoval:	Zuzana Baláčková	Formát: A3
Zodp. proj.:	Zuzana Baláčková	Měřítko: 1:500

Název výkresu: Polohopisná situace

Datum: 09/2021

Název zakázky: FIS_FTTH_CZ_2973_14912_00133_Praha_Hloubětín_A


Číslo výkresu:

C.2.8

LEGENDA:

Před zahájením zemních prací nutno vytýčit stávající sítě!!!

- Návrh nové trasy
- Ochranné pásmo
- Trasou dotčený pozemek

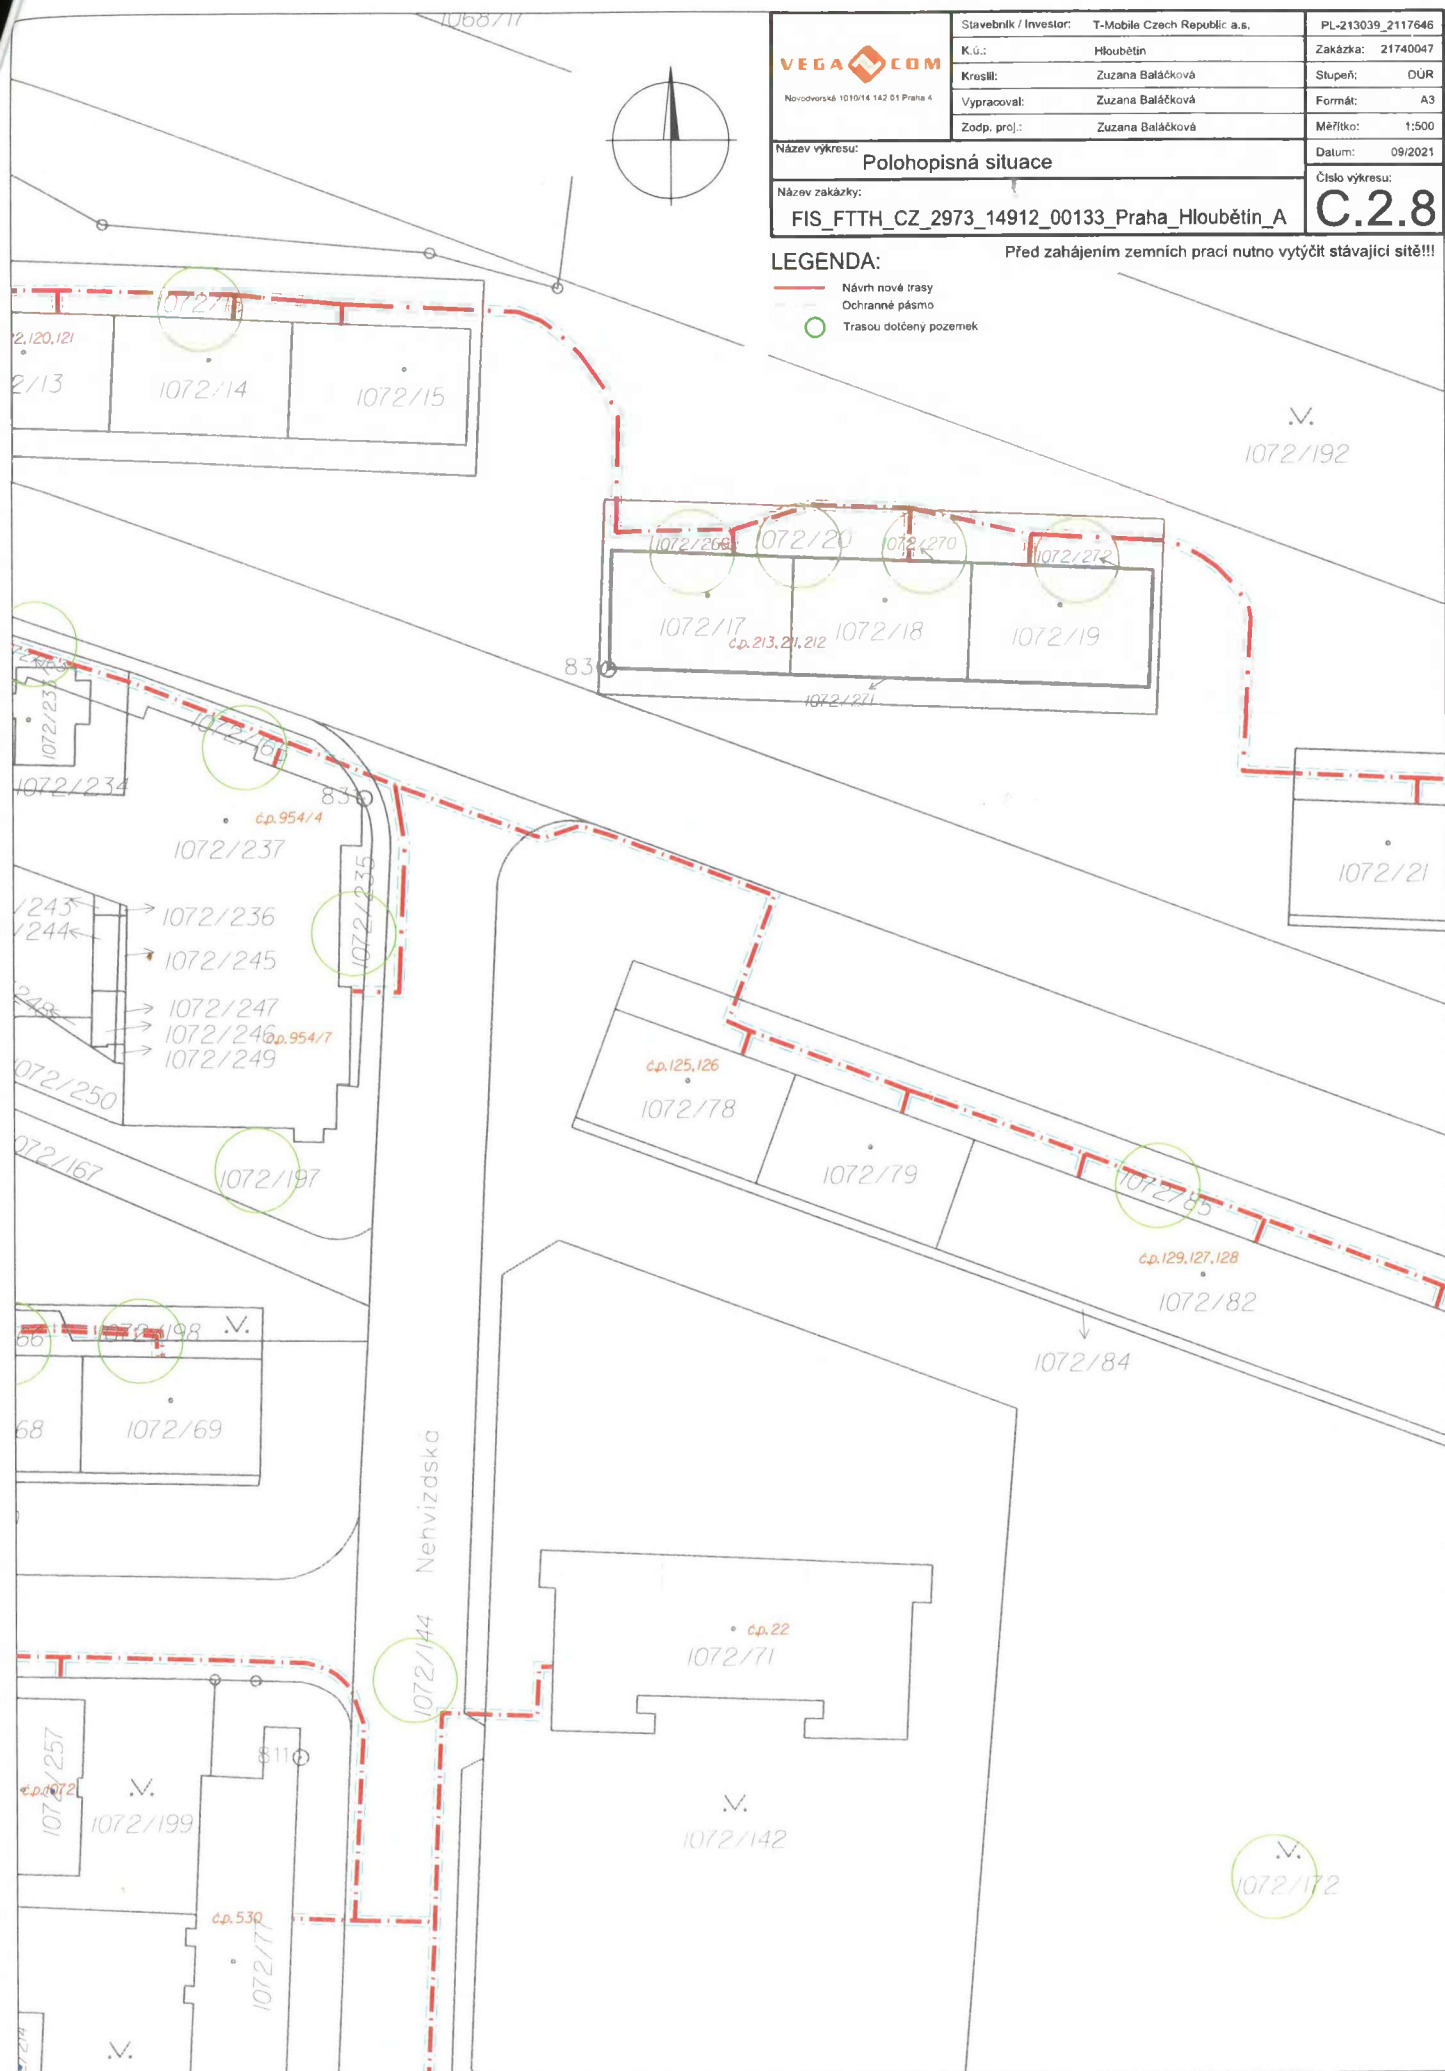

VEGA.COM

Novodvorská 1010/14 142 01 Praha 4

Stavebník / Investor:	T-Mobile Czech Republic a.s.	PL-213039_2117646
K.ú.:	Hloubětín	Zakázka: 21740047
Kreslil:	Zuzana Baláčková	Stupeň: DÚR
Vypracoval:	Zuzana Baláčková	Formát: A3
Zodp. proj.:	Zuzana Baláčková	Měřítko: 1:500

Název výkresu:	Polohopisná situace	Datum: 09/2021
Název zakázky:	FIS_FTTH_CZ_2973_14912_00133_Praha_Hloubětín_A	Číslo výkresu: C.2.9

LEGENDA:

- Návrh nové trasy
- Ochranné pásmo
- Trasou dotčený pozemek

Před zahájením zemních prací nutno vytýčit stávající sítě!!!

