


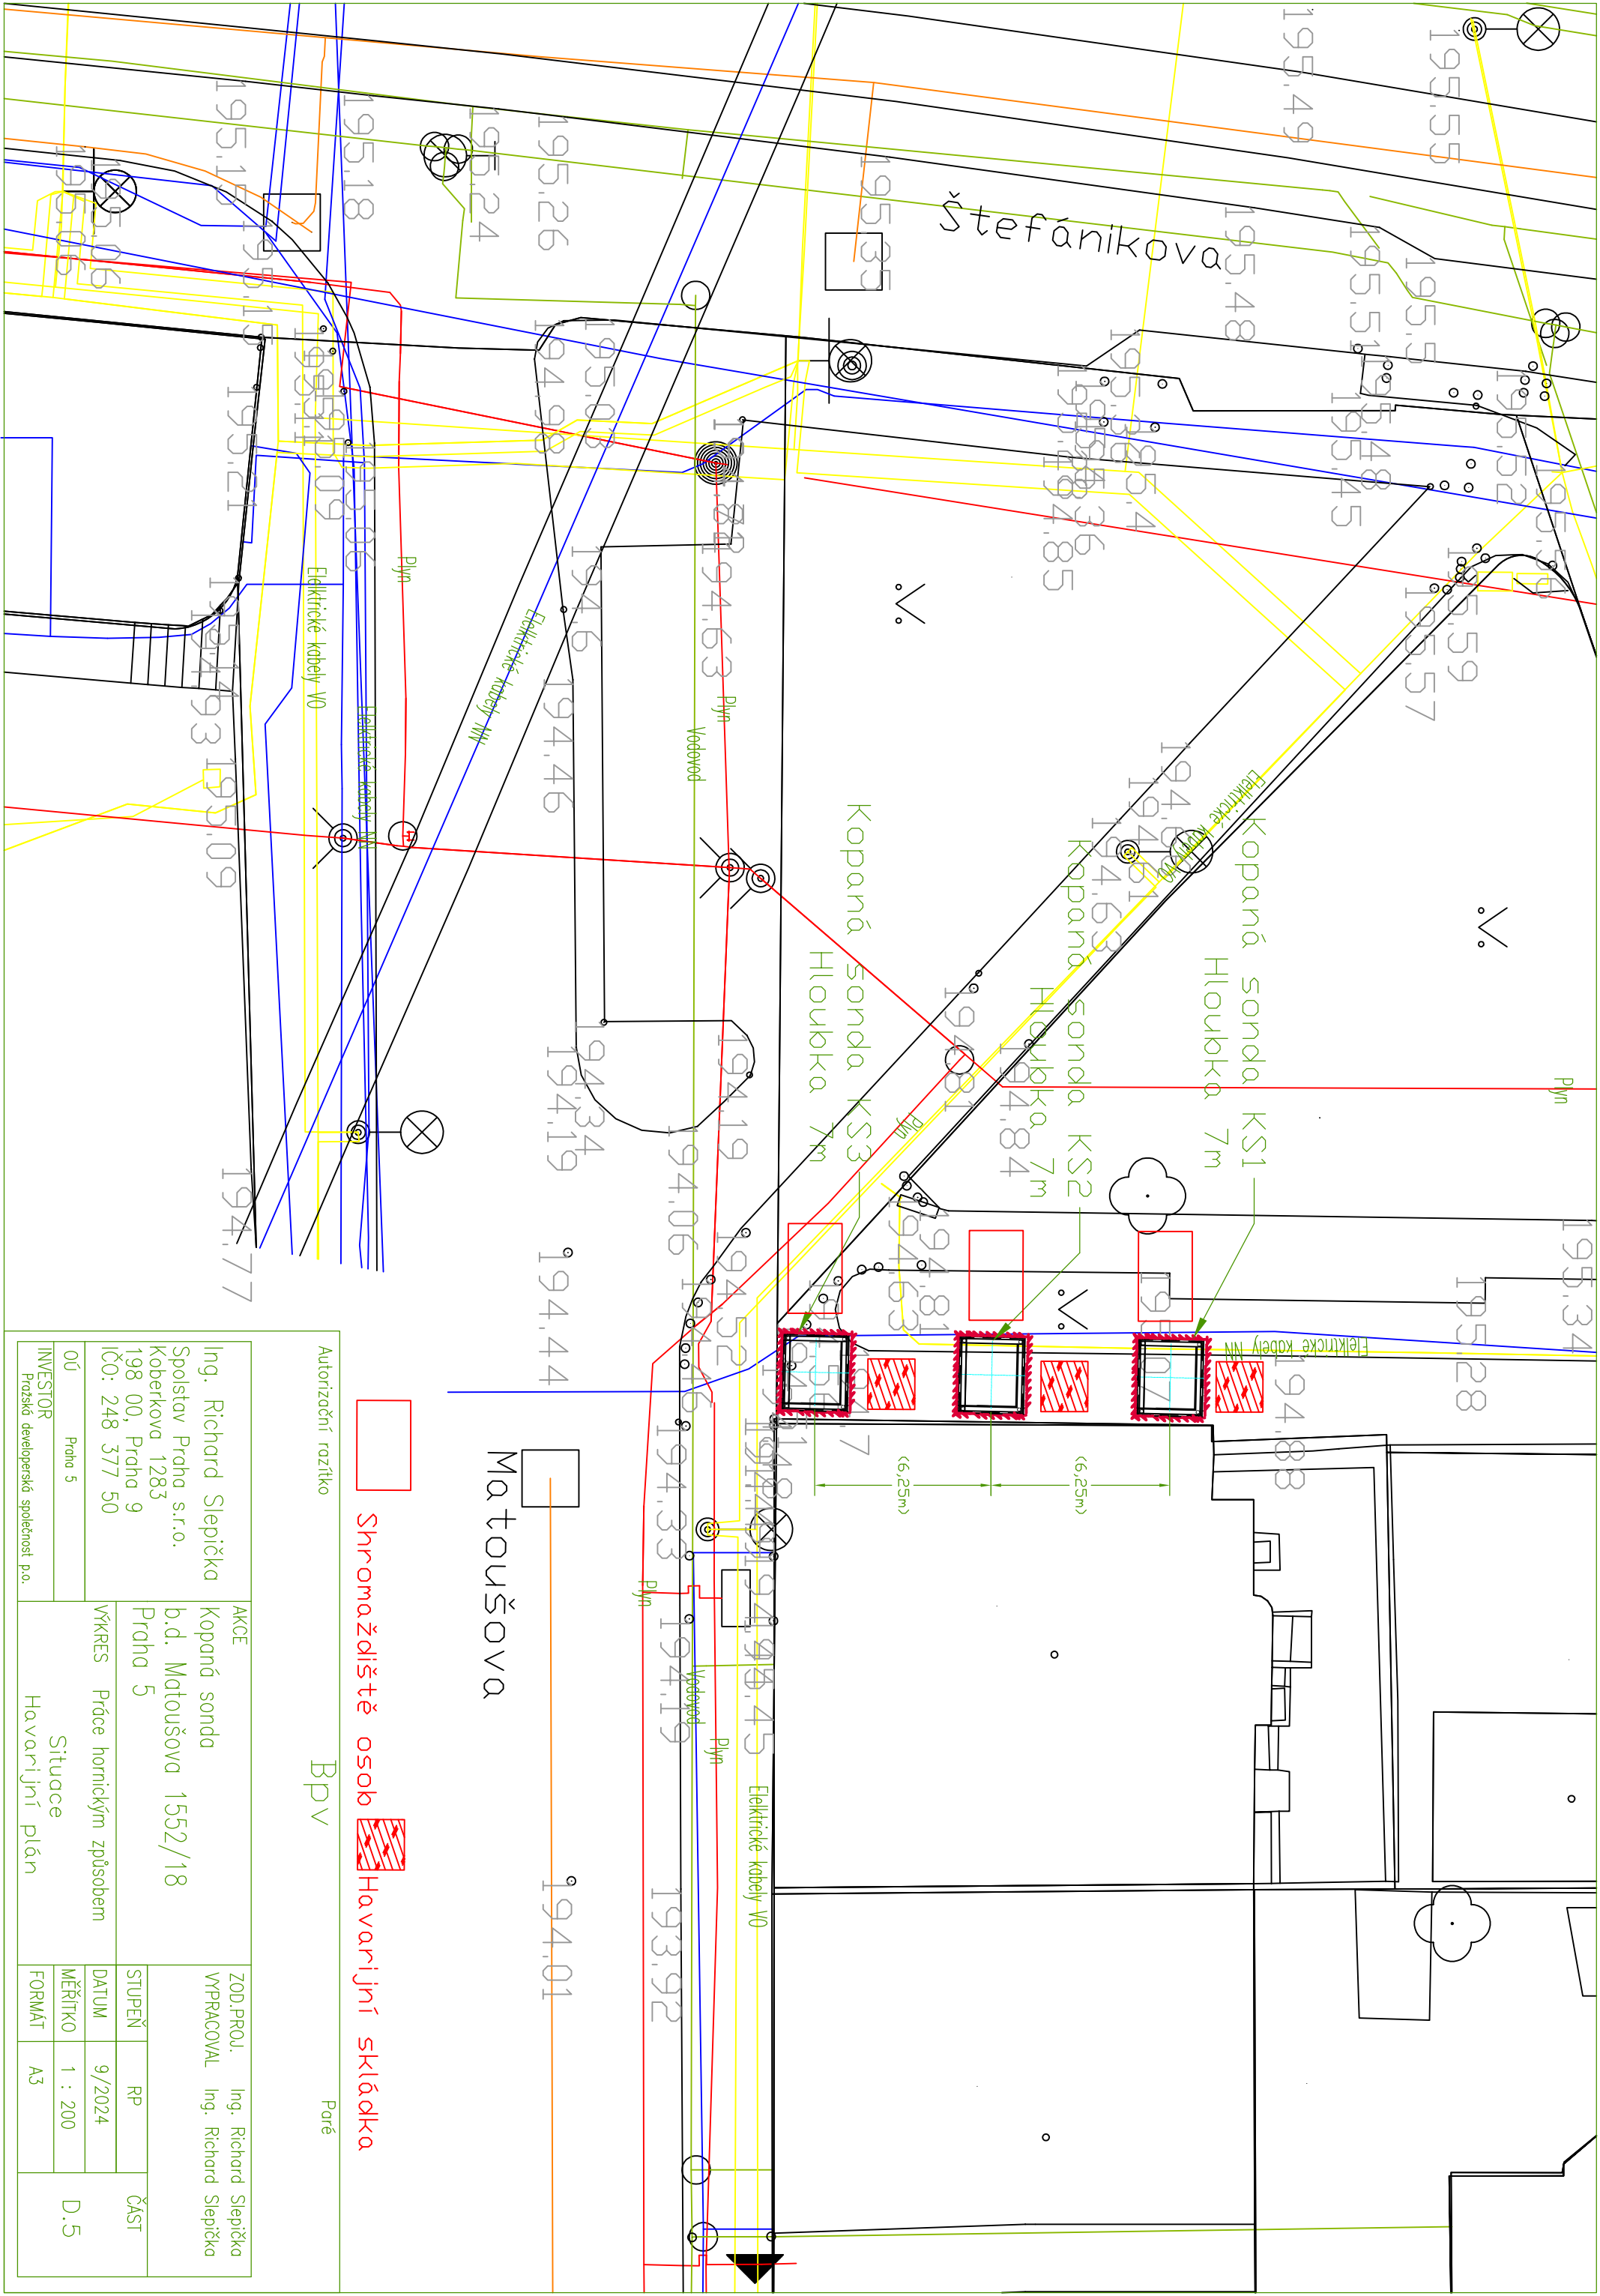

 Shromaždiště osob  Havarijní skládka

Autorizační rozřítko **BPV** Paré

Ing. Richard Slepíčka Spolstav Praha s.r.o. Koberkova 1283 198 00, Praha 9 IČO: 248 377 50		AKCE Kopaná sonda b.d. Matoušova 1552/18 Praha 5		ZOD.PROJ. Ing. Richard Slepíčka VYPRACOVAL Ing. Richard Slepíčka	
OÚ Praha 5		VÝKRES Práce hornickým způsobem		STUPEŇ RP	ČÁST
INVESTOR Praxiská developerská společnost p.o.		Situace		DATUM 9/2024	
Havarijní plán		MĚŘÍTKO 1 : 200		FORMAT A3	