


PŮDORYS_OSLHO

Bobrovnická 52/9, Ostrava-Lhotka


Příloha k NS, M 1:100

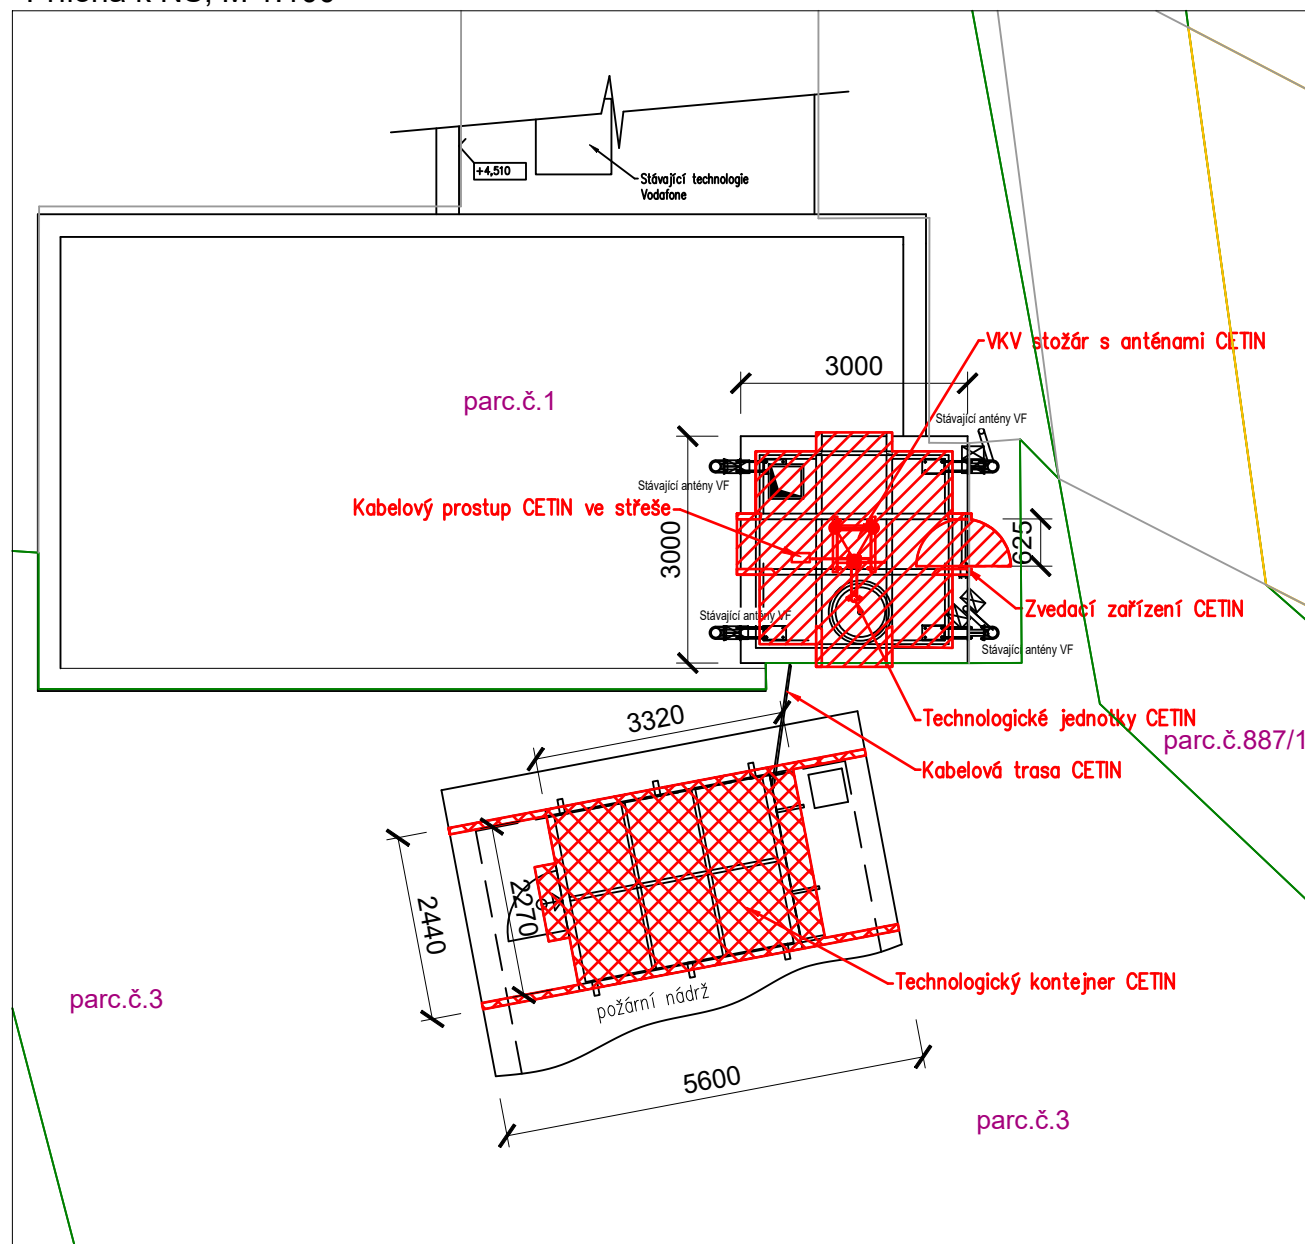

LEGENDA



PRONAJATÝ PROSTOR NA STŘEŠE - 8 m²
na parc. č. 1, k.ú. Lhotka u Ostravy [681458]

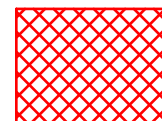

PRONAJATÝ PROSTOR PRO KONTEJNER
NA NÁDRŽI - 9m²
na parc. č. 3, k.ú. Lhotka u Ostravy [681458]



PŘÍLOHA č.1 K NS

Měřítko 1:100, Formát A4

Příloha č.1 k NS, list č.1,

27575_OSLHO

Požární zbrojnice_Bobrovnická 52/9, Ostrava-Lhotka
na parc. č. 1 a parc. č. 3, k.ú. Lhotka u Ostravy [681458]