
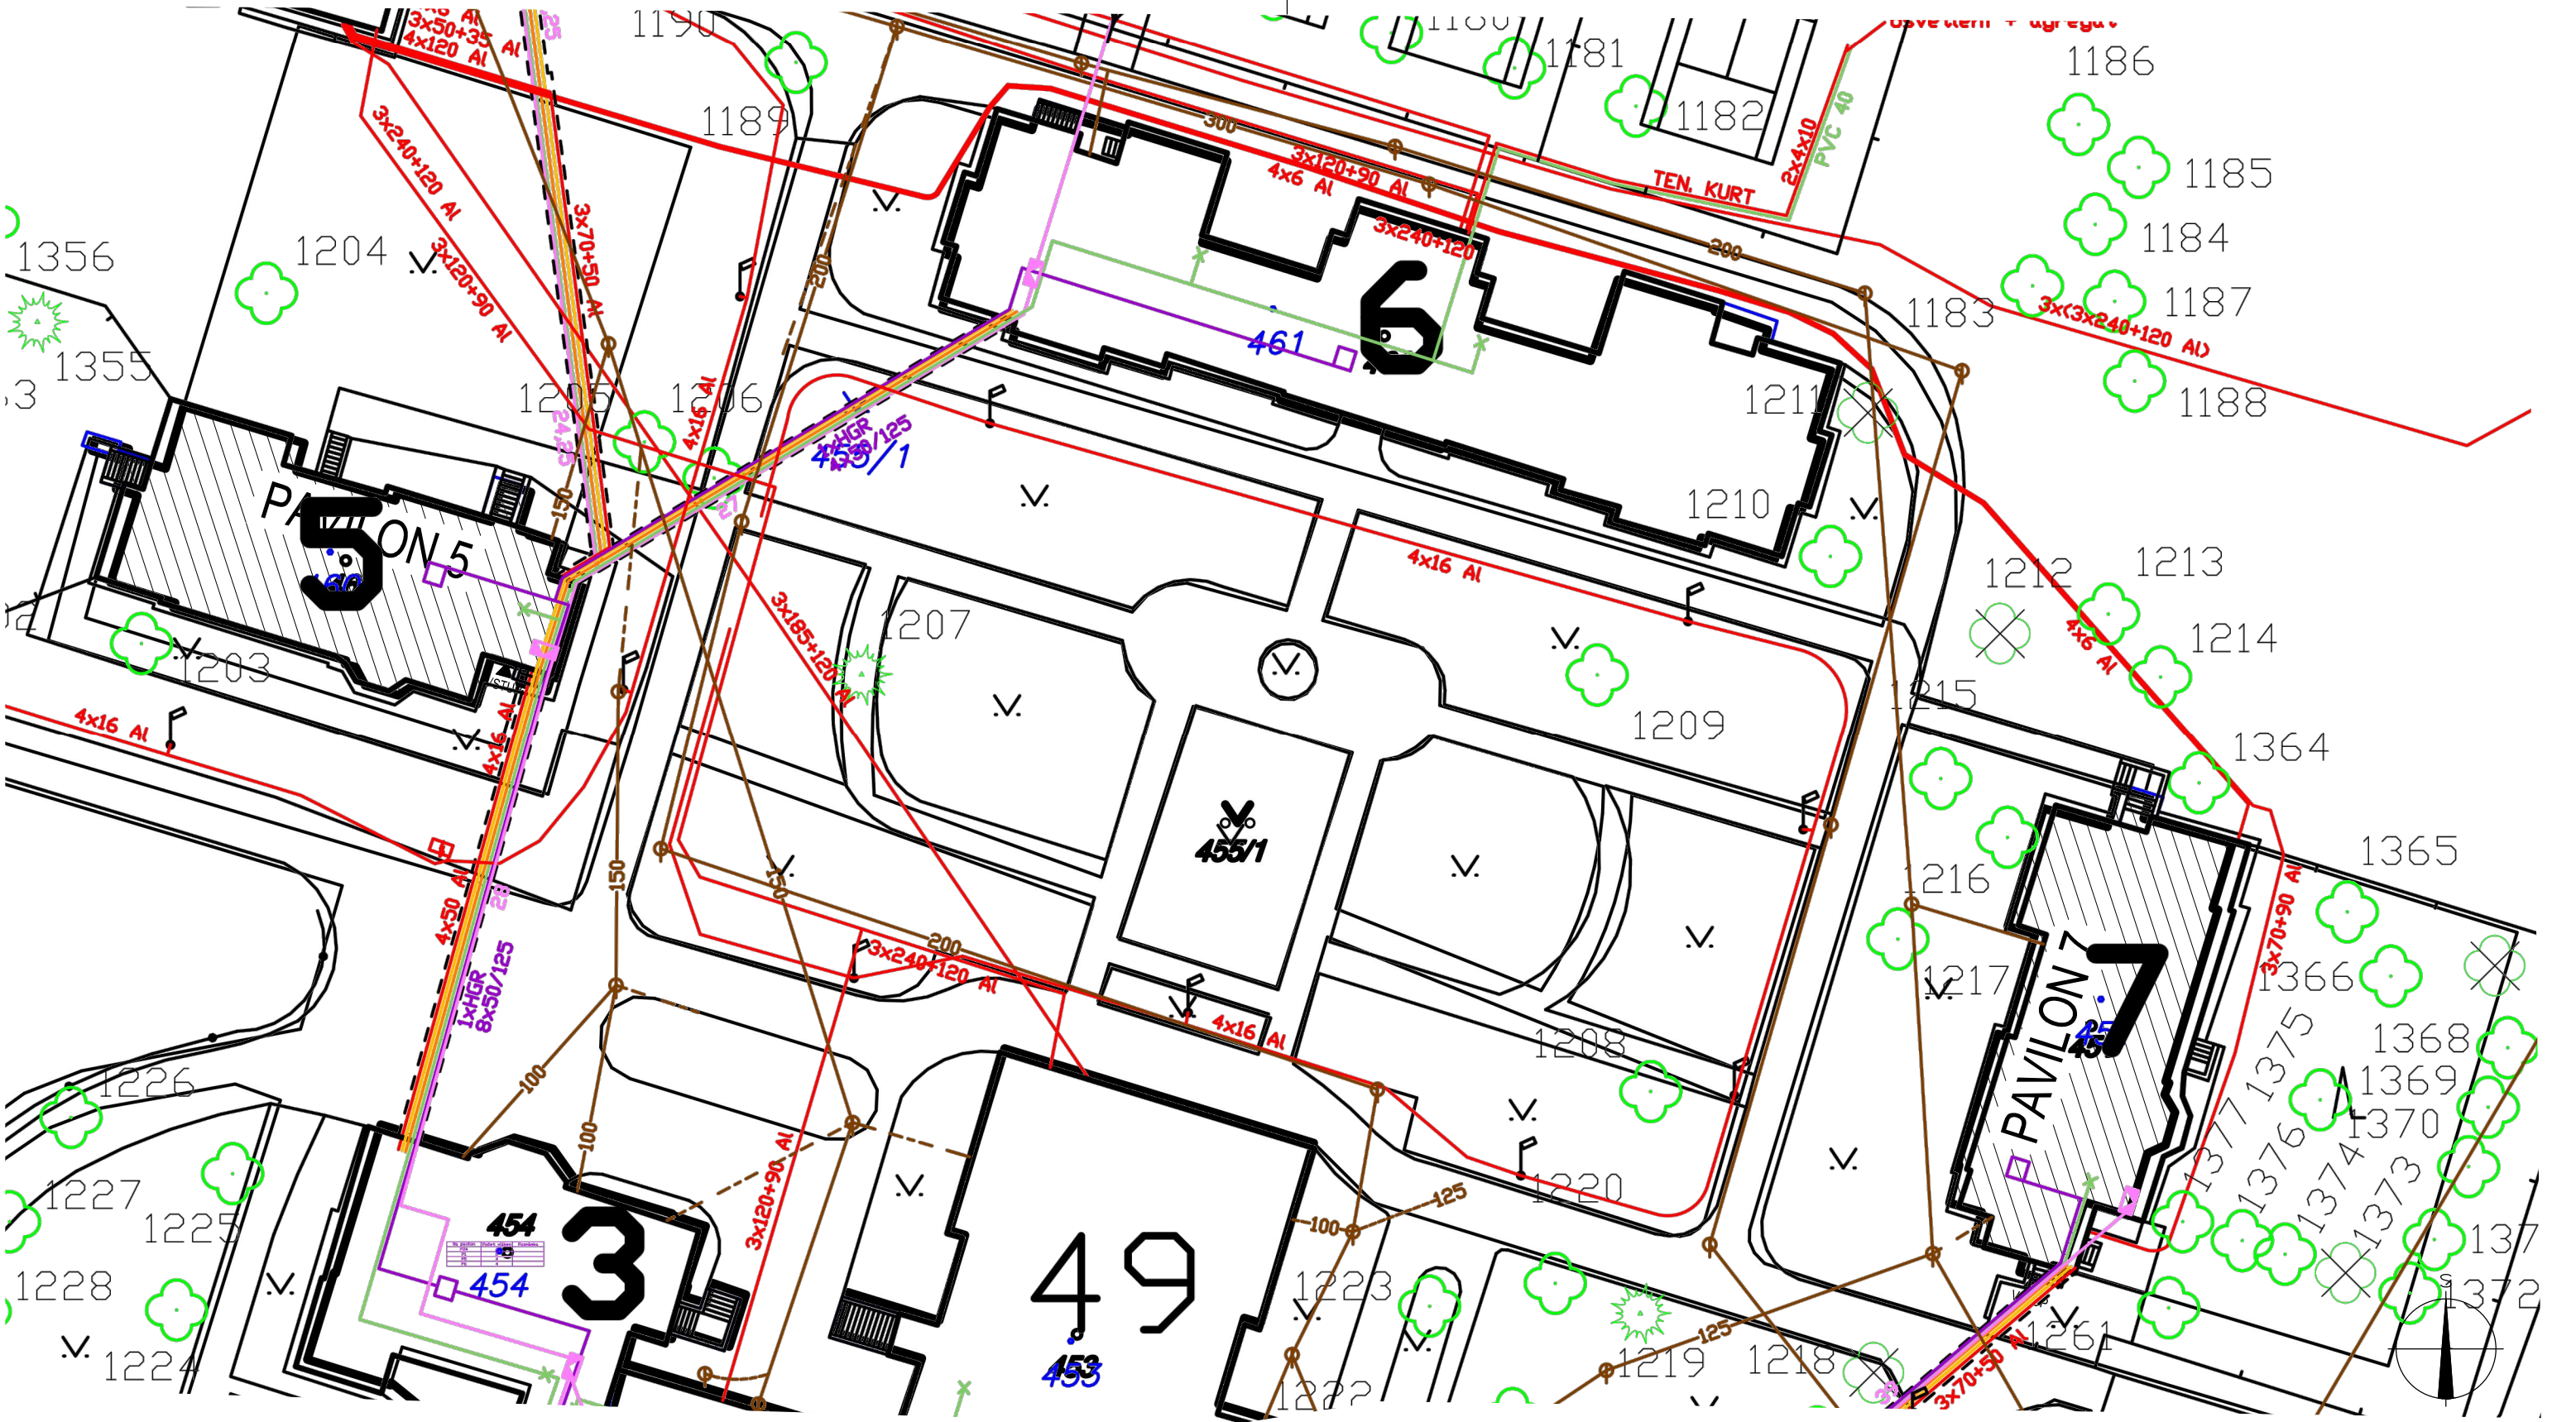


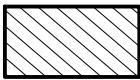

LEGENDA :

 řešené pavilony - PAVILON 5
- PAVILON 7

POZNÁMKA:

1. Před započítím výkopových prací musí dodavatel stavby ověřit průběhy všech podzemních sítí.
2. V blízkosti sítí provádět výkopy ručně!!!

STAVBA: Rekonstrukce střešních plášťů pavilonu P5 a pavilonu 7 PN Bohnice		ARCHITEKTONICKÝ NÁVRH		
OBJEKT: SO 01 - Pavilon 5 SO 02 - Pavilon 7		ZPRACOVATEL		
INVESTOR: Psychiatrická nemoc. Bohnice		Ing. Eva Bukovská		
ZODPOVĚDNÝ PROJEKTANT Ing. T. Bukovský		STUPEŇ Jednostupňový projekt	DATUM 03/2022	MĚŘÍTKO 1 : 500
VÝKRES: SITUACE - SÍŤ		ČÁST DOKUMENTACE		ČÍS. VÝKRESU C3