

SMLOUVA O DÍLO

(dále jen „smlouva“)

I.**Smluvní strany**

- 1. Obchodní firma:** Ostravské vodárny a kanalizace a. s.
- Sídlo nebo místo podnikání: Nádražní 3114/28, Moravská Ostrava, 702 00 Ostrava
- Zastoupena: Ing. Petrem Konečným, MBA, místopředsdou představenstva
- IČO: 45193673
- DIČ: CZ45193673
- Bankovní spojení: Československá obchodní banka, a. s. č.ú. 167222/0300
- Registrace: zápis v Obchodním rejstříku u Krajského soudu v Ostravě v oddílu B, vložka 348
- Osoba pověřená jednáním ve věcech smluvních: Ing. Miloš Kučera; mail: ; tel.: 723 848 895
- Osoba pověřená jednáním ve věcech technických: Dalibor Kublák; mail: ; tel.: 720 834 322
Pavel Cíba; mail: ; tel.: 606 246 174

Na straně jedné, dále ve smlouvě jen „zhotovitel“

- 2. Obchodní firma:** Statutární město Ostrava, městský obvod Ostrava-Jih
- Sídlo nebo místo podnikání: Úřad městského obvodu Ostrava Jih, Horní 791/3, 700 30 Ostrava - Hrabůvka
- Zastoupena: Bc. Martinem Bednářem, MBA, starostou
- IČO: 00845451
- DIČ: CZ00845451 (plátce DPH)
- Bankovní spojení: KB Ostrava-Hrabůvka č.ú. 1520761/0100
- Osoba pověřená jednáním ve věcech smluvních: PhDr. Daniel Jeřábek, MBA, LL.M.; Ing. Petra Bálková
- Osoba pověřená jednáním ve věcech technických: Mgr. Lukáš Blahuta; lukas.blahuta@ovajih.cz ; tel. 599 430 279

*Na straně druhé, dále ve smlouvě jen „objednatel“**Objednatel a zhotovitel společně dále jen „smluvní strany“ či samostatně dále jen „smluvní strana“***II.****Základní ustanovení**

1. Smluvní strany se dohodly, že práva a povinnosti vyplývající z této smlouvy se řídí zákonem č. 89/2012 Sb., občanský zákoník, ve znění pozdějších předpisů (dále jen „občanský zákoník“), a to zejména jeho ust. § 2586 a násl.

2. Každá smluvní strana prohlašuje, že její údaje uvedené v čl. I. této smlouvy a její oprávnění k podnikání uvedená v obchodním rejstříku, resp. v živnostenském rejstříku, jsou v souladu se skutečností v době uzavření smlouvy.
3. „Smlouva byla uzavřena na základě usnesení Rady městského obvodu Ostrava-Jih ze dne 25.06.2025 pod usn. 4275/ROMb-JIH/2226/80.“

III.

Předmět smlouvy

1. Dílem podle této smlouvy jsou opravy závad na dešťové kanalizaci v lokalitě Zábřeh a Výškovice. Jedná se o kanalizaci na ul. Řadová, Gurtějova, Dolní, Pjanovova, Horymírova, Tylova a Výškovická, přičemž podrobná specifikace díla je uvedena v příloze č. 1 této smlouvy (dále jen „*dílo*“).
2. Zhotovitel se objednateli zavazuje, že za podmínek stanovených v této smlouvě provede na své náklady a nebezpečí pro objednatele dílo a objednatel se zavazuje dílo za podmínek stanovených v této smlouvě převzít a zaplatit za něj v této smlouvě ujednanou cenu.
3. Objednatel prohlašuje, že poskytl zhotoviteli veškeré dokumenty, informace a podklady potřebné k tomu, aby zhotovitel mohl provést dílo v souladu s touto smlouvou řádně a včas, a to bez potřeby další součinnosti objednatele. Pokud objednatel neposkytne potřebné dokumenty a informace zhotoviteli tak, aby zhotovitel mohl provést dílo řádně a včas, neodpovídá zhotovitel za případné prodloužení s provedením díla či za vady díla způsobené v důsledku neúplných informací od objednatele či chybějících dokumentů.

IV.

Doba, místo a způsob plnění

1. Zhotovitel bude postupovat při provádění díla samostatně a zavazuje se provést dílo s potřebnou péčí, včas a bez vad.
2. Zhotovitel se zavazuje provést pro objednatele dílo v době do 14.11.2025.
3. Místem plnění díla je k.ú. Zábřeh nad Odrou a Výškovice u Ostravy.
4. Povinnost provést dílo je splněna řádným dokončením a předáním díla, včetně veškeré dokumentace týkající se díla. Po dokončení díla se zhotovitel zavazuje vyzvat objednatele k převzetí díla. Objednatel se zavazuje potvrdit předání a převzetí díla podpisem „*Protokolu o předání a převzetí díla*“. Výzvu k převzetí díla provede zhotovitel písemně nebo elektronicky prostřednictvím e-mailu na adresu osoby pověřené jednáním ve věcech smluvních nebo technických uvedené v čl. I. odst. 2 této smlouvy.
5. Dílo je dokončeno, je-li způsobilé sloužit svému účelu. Objednatel se zavazuje převzít dílo po jeho dokončení bez zbytečného odkladu, a to bez výhrad. Objednatel je povinen dílo převzít, i pokud bude mít dílo drobné vady, které samy o sobě ani ve spojení s jinými nebrání užívání předmětu díla funkčně nebo esteticky, ani jeho užívání podstatným způsobem neomezují.
6. Zhotovitel je povinen provést na vlastní náklady likvidaci odpadů, vzniklých v souvislosti s prováděním díla, v souladu se zákonem č. 541/2020 Sb., o odpadech, ve znění pozdějších předpisů.
7. Zaměstnanci zhotovitele, kteří budou vykonávat pracovní činnosti v areálu objednatele, budou prokazatelně proškoleni ze základních požadavků v oblasti bezpečnosti práce, požární ochrany a ochrany životního prostředí. Školení provede zaměstnanec objednatele.
8. Objednatel se zavazuje v rámci provádění díla poskytnout zhotoviteli potřebnou součinnost, a dále také veškerou další součinnost, kterou na něm zhotovitel může spravedlivě požadovat.
9. Pokud objednatel nesplní povinnosti stanovené v čl. IV. odst. 8 této smlouvy bez zbytečného odkladu, co bude k součinnosti vyzván ze strany zhotovitele, dojde k odpovídajícímu prodloužení doby provádění díla dle čl. IV. odst. 2 této smlouvy a zhotovitel je oprávněn uplatnit další práva vyplývající pro něj z právních předpisů.
10. Nebezpečí škody na předmětu díla přechází na objednatele v okamžiku předání díla v souladu s touto smlouvou. Smluvní strany se dále dohodly, že nabytí vlastnického práva objednatele k předmětu díla je odloženo až do okamžiku úplného zaplacení ceny díla v souladu s touto smlouvou.

V. Cena za dílo

1. Smluvní strany se dohodly, že cena za dílo je stanovena jako pevná a konečná smluvní cena, uzavřená dle zákona č. 526/1990 Sb., o cenách, ve znění pozdějších předpisů. Smluvní strany se dále dohodly, že cena za dílo nebyla určena odhadem ani stanovena na základě rozpočtu. Celková cena za dílo činí:

<i>Opravy havarijních závad na ulicích Řadová, Gurtjevova, Dolní, Pjanovova, Horymírova, Tylova, Výškovická</i>		
	<i>cena bez DPH</i>	<i>cena s DPH</i>
celkem	2 696 163,28 Kč	3 262 357,57 Kč

2. Smluvní strany se dále dohodly, že objednatel je povinen cenu za dílo uhradit na základě faktury vystavené v souladu s článkem VI. této smlouvy, a to ve lhůtě v nich stanovené v souladu s touto smlouvou.
3. Zvýšení ceny může být provedeno pouze formou písemného dodatku ke smlouvě podepsaného oběma smluvními stranami.
4. K ceně díla bude připočtena daň z přidané hodnoty v zákonné výši. Zhotovitel odpovídá za to, že sazba daně z přidané hodnoty je stanovena v souladu s platnými právními předpisy a že bude účtována k termínu zdanitelného plnění dle platných právních předpisů.

VI. Platební podmínky

1. Podkladem pro úhradu smluvní ceny provedeného díla je faktura, která bude mít náležitosti daňového dokladu podle § 29 zákona č. 235/2004 Sb., o dani z přidané hodnoty, ve znění pozdějších předpisů (dále jen „faktura“) a bude na ní uvedeno číslo této smlouvy.
2. V souladu s ust. § 21 zákona o DPH se smluvní strany dohodly na fakturaci díla po jeho předání. Datum uskutečnění zdanitelného plnění je den předání a převzetí díla. Zhotovitel se zavazuje vystavit a doručit fakturu objednateli do 7 dnů po předání a převzetí díla. Faktura bude doložená protokolem o předání a převzetí díla, který bude podepsán zhotovitelem a písemně odsouhlasen objednatelem.
3. Lhůta splatnosti ceny za dílo uvedené na faktuře je 30 dnů od jejího prokazatelného doručení objednateli. Doručení se provede osobně, elektronicky nebo prostřednictvím pošty, a to na adresu objednatele uvedenou v čl. I. této smlouvy.
4. Nebude-li faktura obsahovat některou povinnou náležitost nebo bude chybně vyúčtována cena za dílo, je objednatel povinen neprodleně písemně informovat zhotovitele, nejpozději ve lhůtě splatnosti faktury. V případě, že objednatel nebude zhotovitele ve lhůtě splatnosti faktury písemně informovat, platí, že se zaslanou fakturou tak, jak mu byla doručena, bez výhrad souhlasí. V takovém případě platí, že se objednatel výslovně vzdává svého nároku na opravu faktury či na vyrovnání rozdílu ceny za dílo skutečné a fakturované.
5. Objednatel v souladu s § 26 odst. 3 zákona o DPH souhlasí, aby faktura byla zasána v elektronické podobě na e-mailovou adresu lukas.blahuta@ovajih.cz jako příloha e-mailové zprávy ve formátu PDF.
6. Smluvní strany se dohodly, že platba bude provedena na číslo účtu uvedené zhotovitelem ve faktuře bez ohledu na číslo účtu uvedené v úvodu této smlouvy. Musí se však jednat o číslo účtu zveřejněné způsobem umožňujícím dálkový přístup podle § 96 zákona o DPH. Zároveň se musí jednat o účet vedený v tuzemsku.
7. Pro případ, že zhotovitel bude mít dle této smlouvy povinnost přiznat a zaplatit DPH, činí toto prohlášení: Zhotovitel prohlašuje, že není nespolehlivým plátcem DPH a v případě, že by se jím v průběhu trvání smluvního vztahu stal, tuto informaci neprodleně sdělí objednateli. Pokud se stane zhotovitel nespolehlivým plátcem daně dle § 106a zákona o DPH, je objednatel oprávněn uhradit zhotoviteli za zdanitelné plnění částku bez DPH a úhradu samotné DPH provést přímo na bankovní účet místně příslušného správce daně dle § 109a zákona o DPH. Zaplacení DPH na bankovní účet správce daně zhotovitele a zaplacení ceny zhotoviteli bude považováno za splnění závazku objednatele uhradit sjednanou cenu za dílo.
8. Povinnost objednatele provést úhradu je splněna dnem odepsání příslušné částky z účtu objednatele.

9. Kromě náležitostí stanovených platnými právními předpisy pro daňový doklad je zhotovitel povinen ve faktuře uvést i tyto údaje:
- Evidenční číslo daňového dokladu a datum vystavení,
 - Agendové číslo smlouvy objednatele uvedeno na první straně této smlouvy a datum jejího uzavření,
 - předmět smlouvy, jeho přesnou specifikaci ve slovním vyjádření (nestačí pouze odkaz na číslo uzavřené smlouvy),
 - označení banky a číslo účtu, na který musí být zaplacen,
 - lhůtu splatnosti faktury,
 - soupis provedených prací,
 - název, sídlo, příjemce, IČO a DIČ objednatele a zhotovitele,
 - údaje zhotovitele o zápisu do Obchodního rejstříku, popř. o zápisu do jiné evidence u podnikatelů nezapsaných do Obchodního rejstříku,
 - označení útvaru objednatele, který akci likviduje (tj. odbor dopravy a komunálních služeb),
 - jméno a podpis osoby, která fakturu vystavila, vč. jejího podpisu a kontaktního telefonu,
 - zatřídění jednotlivých výrobků dle Standardní klasifikace produkce CZ CPA a klasifikace stavebních děl (CZ-CC) dle § 92e zákona o DPH a v souladu se zákonem č. 563/1991 Sb., o účetnictví, ve znění pozdějších předpisů. Současně musí být uplatněn aktuální pokyn Generálního finančního ředitelství (dále jen „GFR“) k jednotnému postupu při uplatňování některých ustanovení zákona č. 586/1992 Sb., o daních z příjmů, ve znění pozdějších předpisů.

VII.

Záruka za jakost, práva z vadného plnění díla

- Dílo má vady, jestliže nemá vlastnosti stanovené touto smlouvou.
- Zhotovitel poskytuje objednateli záruku za jakost, přičemž záruční doba činí 36 měsíců.
- Záruční doba dle čl. VII. odst. 2 této smlouvy začíná plynout ode dne předání díla objednateli v souladu s touto smlouvou.
- Vyskytne-li se v průběhu záruční doby na provedeném díle vada, objednatel písemně oznámí zhotoviteli její výskyt a jak se projevuje.
- Objednatel je povinen vady díla, které nebyly zjištěny při předání a převzetí díla, písemně oznámit zhotoviteli bez zbytečného odkladu poté, kdy je zjistí nebo zjistit měl a/nebo mohl při náležité péči, nejpozději však do jednoho roku od převzetí díla. Práva vyplývající ze záruky tím nejsou dotčena. Oznámení o veškerých vadách provede objednatel písemně nebo elektronicky prostřednictvím e-mailu na adresu osoby pověřené jednáním ve věcech smluvních nebo technických uvedené v čl. I odst. 1 této smlouvy.
- Zhotovitel se zavazuje dle své vlastní volby buďto odstranit včas oznámenou oprávněně reklamovanou vadu, nebo dodat chybějící věc či novou věc objednateli nejpozději do 10 pracovních dnů od doručení oznámení o vadě. Objednatel se zavazuje poskytnout zhotoviteli veškerou potřebnou součinnost v souvislosti s nápravami vad díla.
- V případě, že zhotovitel řádně oznámené a oprávněné vady díla neodstraní včas, nebo odmítne odstranit, je objednatel oprávněn požadovat vrácení části zaplacené ceny díla odpovídající ceně neodstraněných vad.
- V případě, že řádně oznámená vada díla je neodstranitelná a zhotovitel nevrátí část ceny díla dle předchozího odstavce této smlouvy do 30 dní od doručení písemné výzvy objednatele zhotoviteli, je objednatel oprávněn od této smlouvy odstoupit.

VIII.

Smluvní pokuty a úroky z prodlení

- V případě prodlení zhotovitele s provedením díla v termínu dle čl. IV. odst. 2 této smlouvy je zhotovitel povinen objednateli na jeho písemnou výzvu uhradit smluvní pokutu ve výši ve výši 0,05 % z celkové ceny díla uvedené v čl. V. odst. 1 této smlouvy za každý den prodlení, nejvýše však 10 % z celkové ceny díla uvedené v čl. V. odst. 1 této smlouvy, a to do 14 dní od doručení písemné výzvy objednatele zhotoviteli.

2. V případě prodlení objednatele s platbou fakturované částky je zhotovitel oprávněn požadovat po objednateli zaplacení úroku z prodlení, a to ve výši stanovené příslušnými právními předpisy.

IX.

Zrušení závazků ze smlouvy




1. Každá smluvní strana má právo od smlouvy odstoupit, vyplývá-li tato možnost ze zákona nebo z této smlouvy. Smluvní strana je oprávněna od smlouvy odstoupit, pokud dojde k prohlášení konkursu či zamítnutí insolvenčního návrhu pro nedostatek majetku druhé smluvní strany, nebo pokud se druhá strana ocitne v likvidaci.
2. Smluvní vztah lze ukončit písemnou dohodou obou smluvních stran.
3. Součástí dohody o ukončení smluvního vztahu dle výše uvedeného odstavce této smlouvy bude i finanční vypořádání prokazatelně provedených prací odsouhlasených objednatelem.


X.


Ostatní ujednání


1. S ohledem na to, že smluvní strany jednají v rámci své podnikatelské činnosti, se ve vztahu k této smlouvě nepoužijí ustanovení § 1740 odst. 3, § 1757 odst. 2 a 3 a dále pak § 1799 a § 1800 občanského zákoníku. Smluvní strany se dále dohodly, že ustanovení § 577 občanského zákoníku se nepoužije. Určení množstevního, časového, územního či jiného rozsahu v této smlouvě je pevně určeno autonomní dohodou smluvních stran.
2. Tato smlouva může být měněna jen písemnými a chronologicky číselovanými dodatky. Ujednáními v jiné formě, včetně zápisů, protokolů apod., smluvní strany nechtějí být vázány. Za písemnou formu se pro účely změny této smlouvy nepovažuje výměna emailových či jiných elektronických zpráv.
3. Tato smlouva je vyhotovena ve 2 stejnopisech podepsaných oprávněnými zástupci smluvních stran, přičemž zhotovitel obdrží jedno vyhotovení a objednatel jedno vyhotovení.
4. Smluvní strany se zavazují zachovávat mlčenlivost o všech informacích a skutečnostech získaných při jednáních o uzavření této smlouvy nebo vyplývajících z této smlouvy, jejích příloh či dodatků. Smluvní strany se zavazují nesdělřit a nezpřístupnit tyto informace a skutečnosti třetím osobám, nejsou-li splněny podmínky dle odst. 11 tohoto článku.
5. Způsobí-li zhotovitel při své činnosti související s plněním této smlouvy škodu na majetku objednatele nebo třetích osob, je povinen ji objednateli nebo třetím osobám nahradit v plné výši. Zhotovitel se zavazuje, že po celou dobu trvání závazku bude mít účinnou pojistnou smlouvu pro případ způsobení škody s prováděním díla, a to ve výši 10 mil. Kč, kterou kdykoliv na požádání v originále předloží objednateli k nahlédnutí.
6. Objednatel není oprávněn převést jeho práva a povinnosti ze smlouvy jako postupitel třetí osobě, a to ani částečně, bez předchozího písemného souhlasu zhotovitele.
7. Smluvní strany si nepřejí, aby nad rámec výslovných ustanovení této smlouvy byla jakákoliv práva a povinnosti dovozovány z dosavadní či budoucí praxe zavedené mezi smluvními stranami nebo zvyklostí zachovávaných obecně či v odvětví týkajícím se předmětu plnění této smlouvy, ledaže je v této smlouvě výslovně sjednáno jinak. Vedle shora uvedeného strany potvrzují, že si nejsou vědomy žádných dosud mezi nimi zavedených obchodních zvyklostí či praxe.
8. Eventuální neplatnost, neúčinnost, zdánlivost či nevymahatelnost některého ustanovení smlouvy nemá vliv na ostatní ustanovení této smlouvy. Smluvní strany se dohodnou na náhradě takového neplatného, neúčinného, zdánlivého či nevymahatelného ustanovení písemným dodatkem k této smlouvě.
9. Smluvní strany prohlašují, že se dohodly na celém obsahu této smlouvy. Tato smlouva nahrazuje všechna předchozí písemná nebo ústní ujednání smluvních stran, která se vztahují k předmětu této smlouvy. Smluvní strany výslovně potvrzují, že podmínky této smlouvy jsou výsledkem jednání smluvních stran a každá ze stran měla příležitost ovlivnit obsah podmínek této smlouvy. Případné obchodní podmínky objednatele se na tento smluvní vztah neuplatní.
10. Tato smlouva nabývá platnosti a účinnosti dnem podpisu obou smluvních stran, nejsou-li splněny podmínky dle odst. 11 tohoto článku.


11. Ustanovení § 2 odst. 1 zákona č. 340/2015 Sb., o zvláštních podmínkách účinnosti některých smluv, uveřejňování těchto smluv a o registru smluv (zákon o registru smluv), ve znění pozdějších předpisů (dále jen „ZRS“) vyjmenovává povinné subjekty, které jsou podle ZRS povinny k uveřejňování smluv v registru smluv. Zhotovitel podle tohoto ustanovení není povinným subjektem. Je-li dle ustanovení § 2 odst. 1 ZRS povinným subjektem objednatel a tato smlouva je smlouvou, na kterou se vztahuje povinnost uveřejnění prostřednictvím registru smluv dle ZRS, nabývá tato smlouva účinnosti v souladu s ustanovením § 6 ZRS. Objednatel je v takovém případě povinen tuto smlouvu bezodkladně po jejím uzavření uveřejnit prostřednictvím registru smluv v souladu se ZRS. Objednatel je zároveň po uveřejnění smlouvy povinen zaslat zhotoviteli potvrzení o uveřejnění smlouvy, které mu bude z registru smluv zasláno do datové schránky, a to na emailovou adresu zhotovitele info@ovak.cz. Nezveřejní-li objednatel smlouvu v registru smluv nebo nezašle-li zhotoviteli emailem potvrzení o uveřejnění smlouvy, je objednatel povinen nahradit zhotoviteli újmu (včetně škody) vzniklou z porušení této povinnosti. Zhotovitel souhlasí s uveřejněním smlouvy v registru smluv a výslovně prohlašuje, že smlouva neobsahuje žádné obchodní tajemství.
12. Smluvní strany berou na vědomí, že osobní údaje a jejich zpracování podléhá zákonným a regulačním pravidlům, a to zejména nařízení EU 2016/679 Evropského parlamentu a Rady ze dne 27. dubna 2016, účinného od 25. května 2018 a veškeré české legislativě, která toto nařízení implementuje nebo doplňuje, zejména pak zákon č. 110/2019 Sb. zpracování osobních údajů, a zavazují se tato pravidla dodržovat.
13. Zhotovitel zpracovává osobní údaje uvedené v této smlouvě a všech dokumentech s touto smlouvou souvisejících, a to v souladu s platnou legislativou. Bližší informace zejména ke způsobu, rozsahu, účelu, podmínkám a délce zpracování osobních údajů jsou uvedeny na webových stránkách společnosti: v sekci „Zpracování osobních údajů“.
14. Zhotovitel jako součást skupiny SUEZ prosazuje rovný přístup, nestrannost, zákonnost, slušnost a etické chování ve všech obchodních vztazích v souladu s Etickou chartou SUEZ umístěnou na webových stránkách www.ovak.cz. Pro oznámení nezákonného nebo neetického jednání slouží e-mailová adresa etika@ovak.cz
15. Nedílnou součástí této smlouvy je:
Příloha č. 1 – Specifikace díla

   

 

 

 

 



LEGENDA

OK POZEMNÍ KABELY VO

 Ostravské vodárny a kanalizace a.s. Městská 83/204, 702 00 Ostrava - karmelitská čtvrt'		Vypracoval: Ing. Ljupčák Schválil: Ing. Ljupčák
Investor: Město Ostrava, odbor Ostravské vodárny a kanalizace Název akce: OPRAVA ULIČNÍ VPUSŤI ŘADOVÁ 20-32		Datum: 01.2025 Stupeň: DYZ Číslo: 24.2
Název výkresu: STAVEBNÍ SITUACE		Měřítko: 1 : 200 Vypracováno v: D.2

the 1990s, the number of people in the world who are under 15 years of age has increased by 1.2 billion, from 1.1 billion in 1980 to 2.3 billion in 1999. The number of people aged 15 years and over has increased by 1.1 billion, from 1.1 billion in 1980 to 2.2 billion in 1999.

There are a number of reasons why the world population is growing so rapidly. One of the main reasons is that the number of children born to each woman has increased. This is due to a number of factors, including improved medical care, increased access to contraception, and a shift in cultural values.

Another reason why the world population is growing so rapidly is that the number of people who are surviving into old age has increased. This is due to a number of factors, including improved medical care, increased access to health care, and a shift in cultural values.

The rapid growth of the world population has a number of implications for the future. One of the main implications is that there will be a need for more resources to support the growing population. This includes food, water, and energy.

Another implication is that there will be a need for more jobs to support the growing population. This is because the number of people who are entering the workforce is increasing, while the number of people who are leaving the workforce is decreasing.

The rapid growth of the world population is a major challenge for the future. It is important that we take action now to address the challenges that it presents. This includes increasing access to education, improving medical care, and promoting sustainable development.

There are a number of ways in which we can address the challenges of rapid population growth. One way is to increase access to education. This can help to reduce the number of children born to each woman, and it can help to improve the health and well-being of the population.

Another way is to improve medical care. This can help to reduce the number of people who are dying from preventable causes, and it can help to improve the health and well-being of the population.


A third way is to promote sustainable development. This can help to ensure that we have enough resources to support the growing population, and it can help to improve the health and well-being of the population.


The rapid growth of the world population is a major challenge for the future. It is important that we take action now to address the challenges that it presents. This includes increasing access to education, improving medical care, and promoting sustainable development.


There are a number of ways in which we can address the challenges of rapid population growth. One way is to increase access to education. This can help to reduce the number of children born to each woman, and it can help to improve the health and well-being of the population.


Another way is to improve medical care. This can help to reduce the number of people who are dying from preventable causes, and it can help to improve the health and well-being of the population.


A third way is to promote sustainable development. This can help to ensure that we have enough resources to support the growing population, and it can help to improve the health and well-being of the population.

 

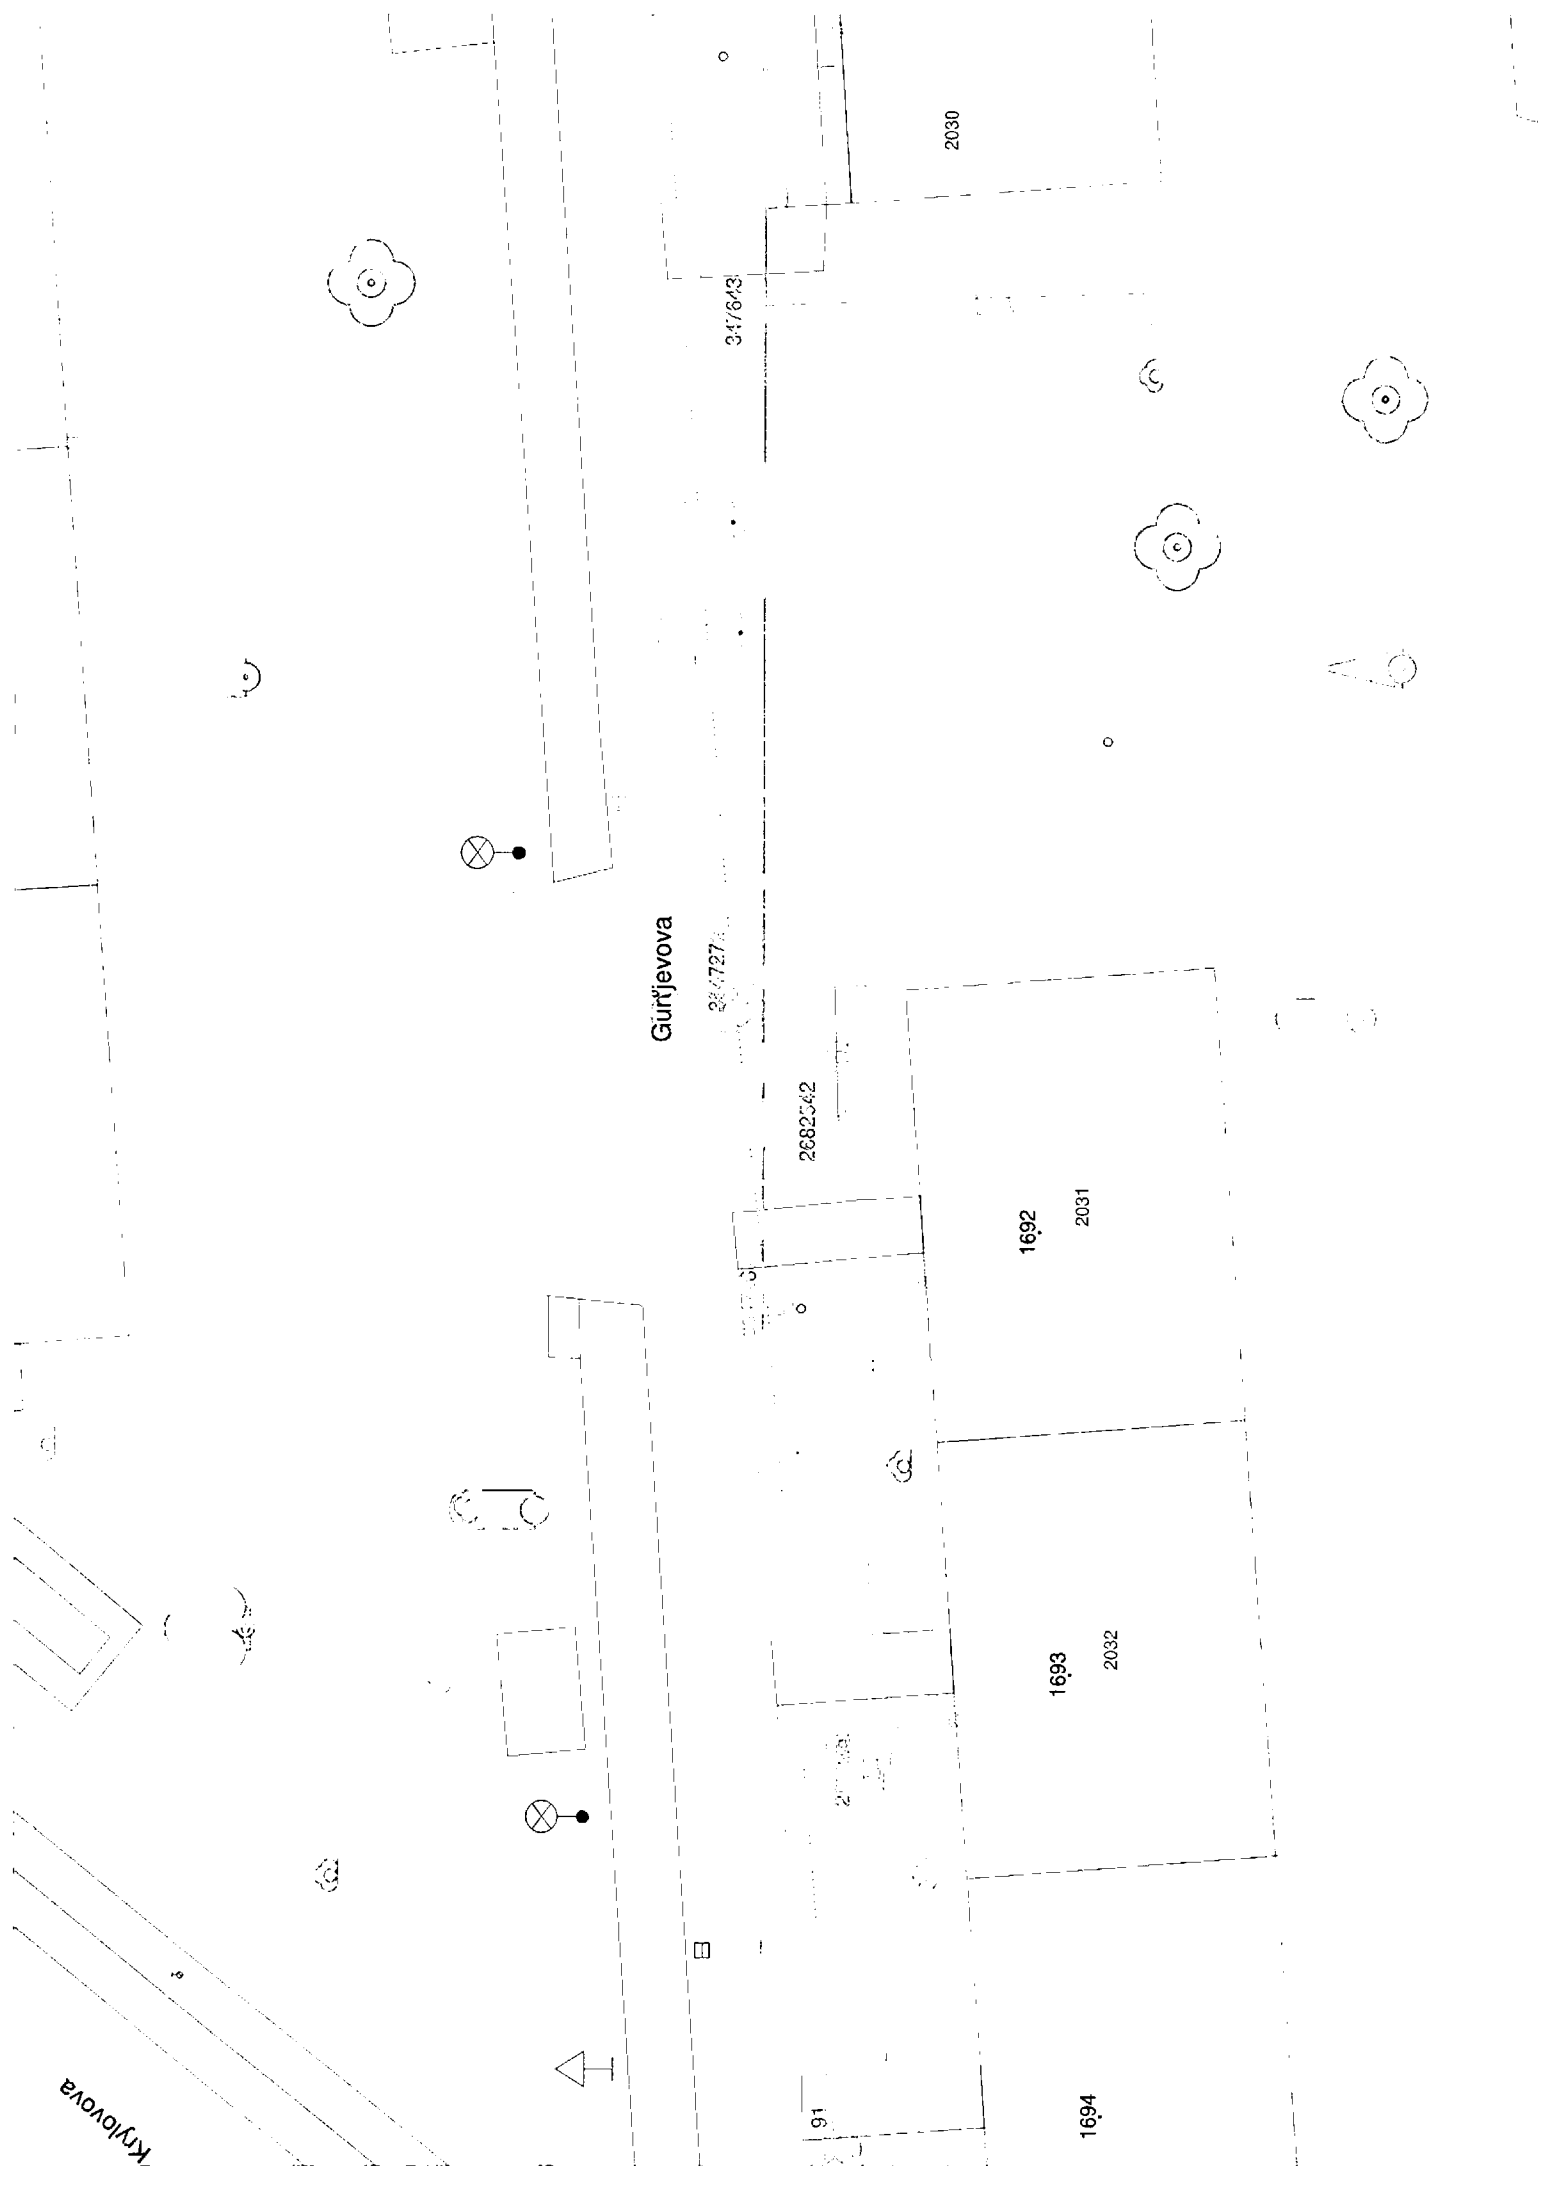

 

 

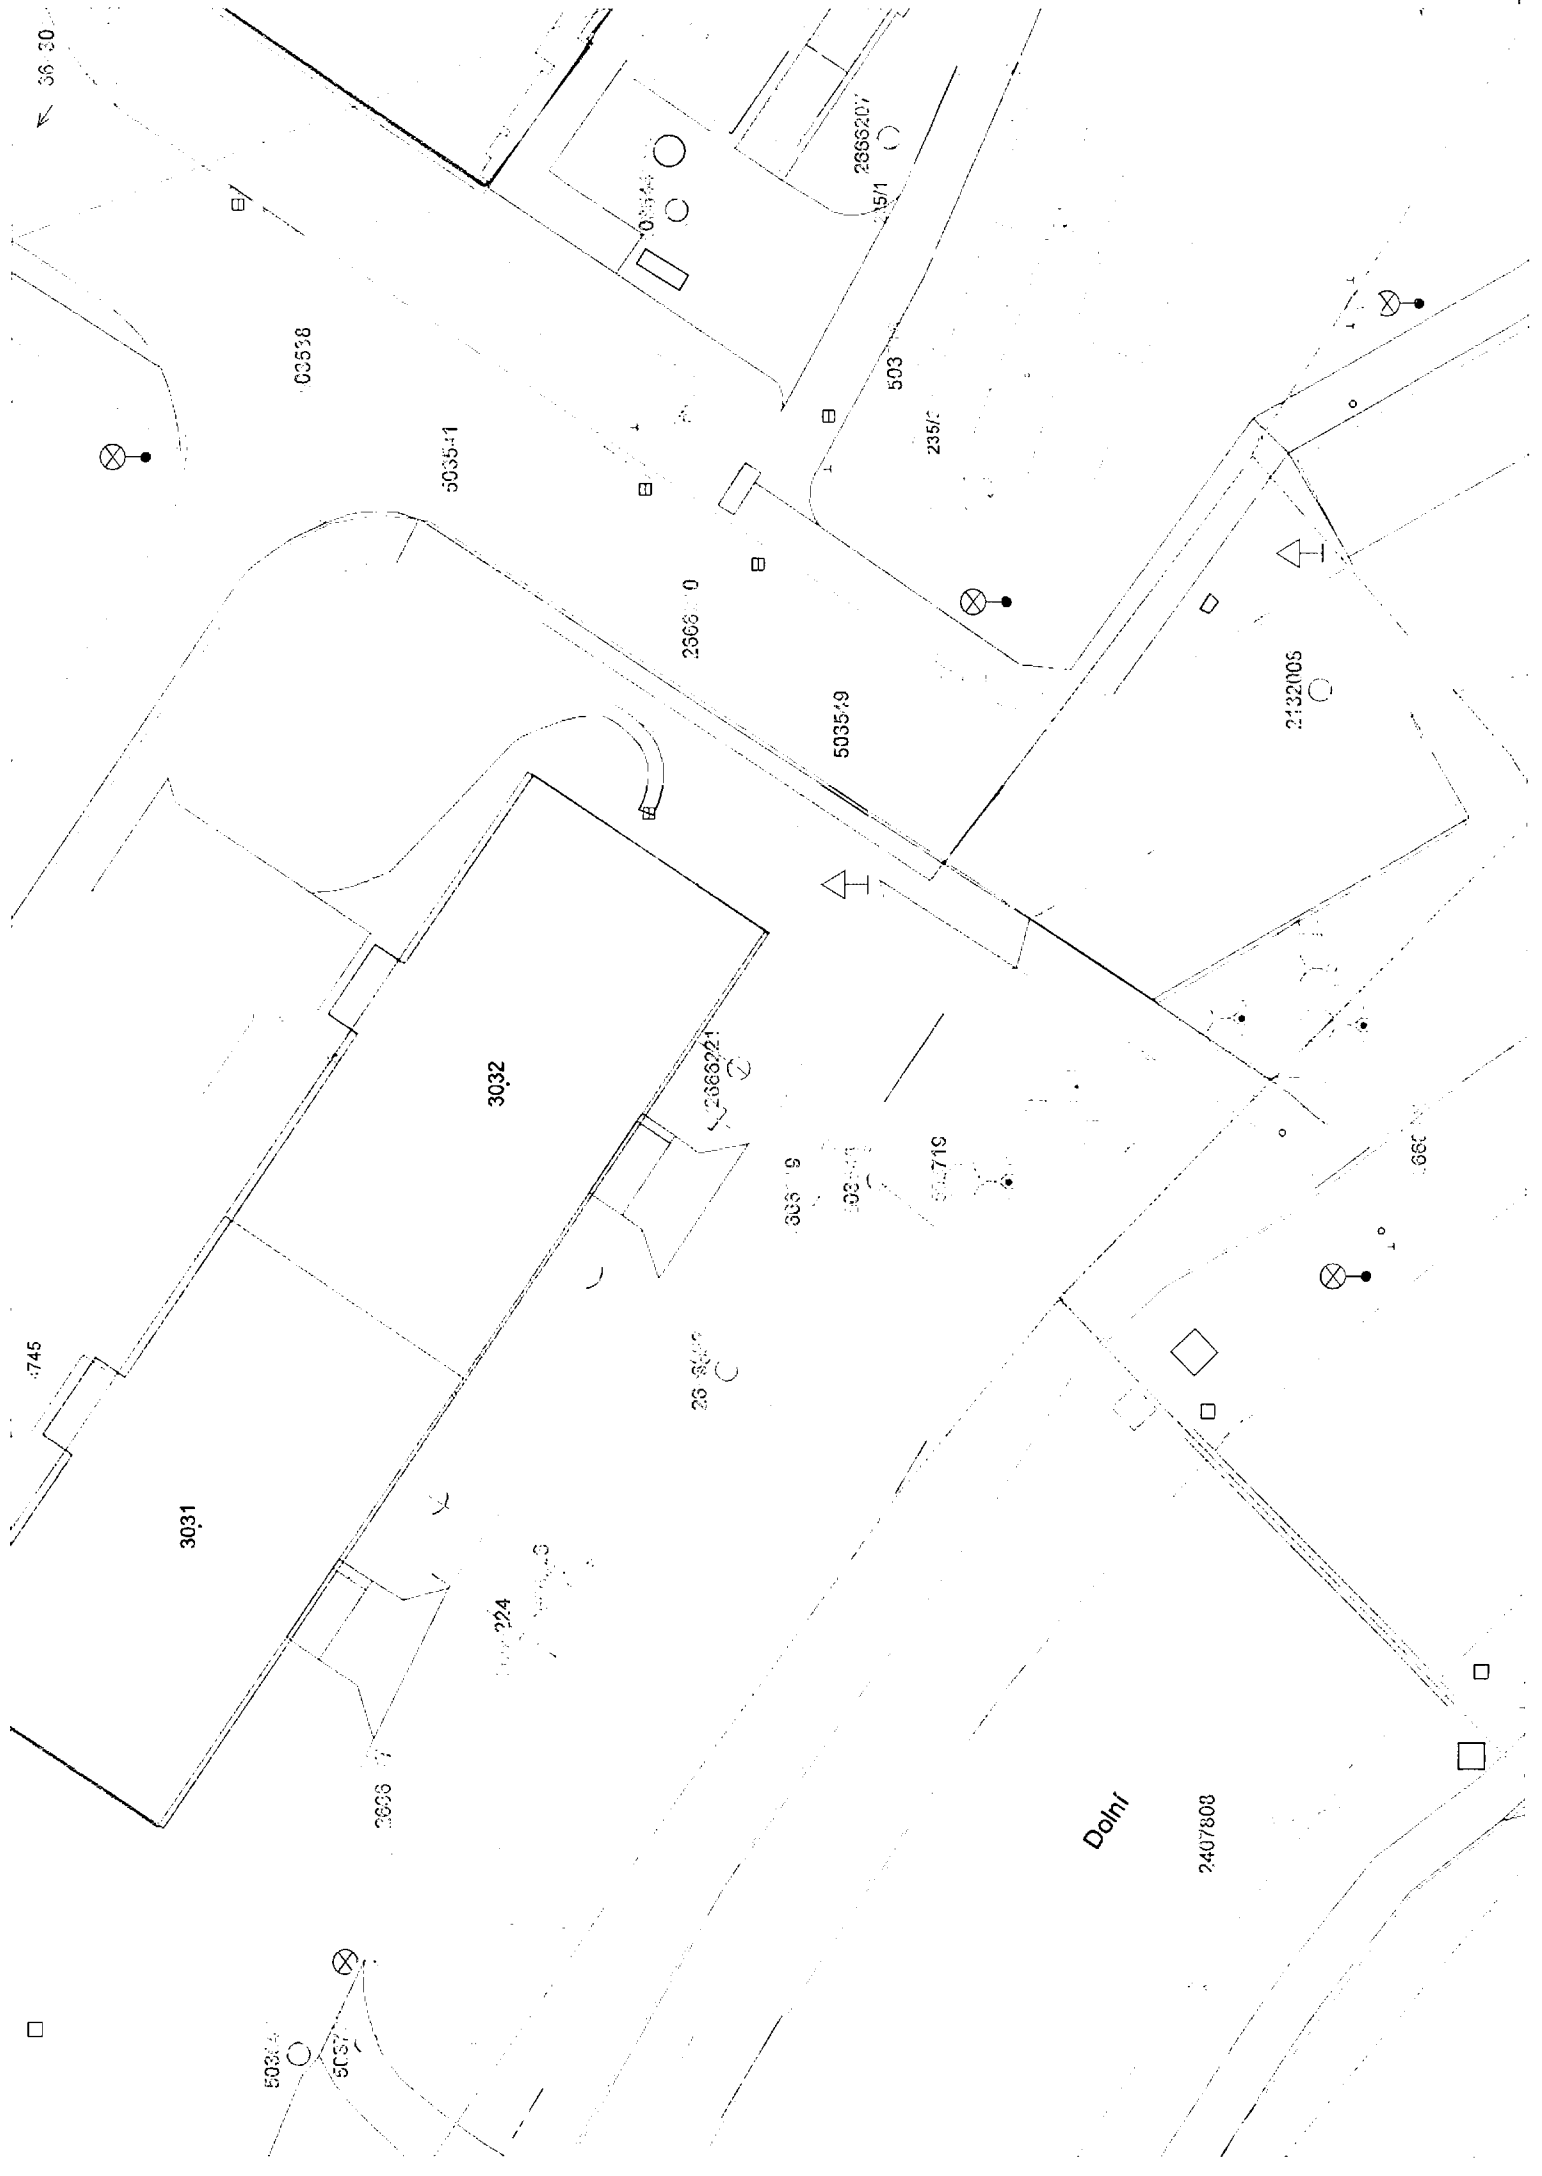

36 30

745

3031

3032

224

26 800

2368 0

5035 9

503 9

503 9

503 719

2368 207

503


2350


Dolnr


2407803

2132005


660

 


 


 





 


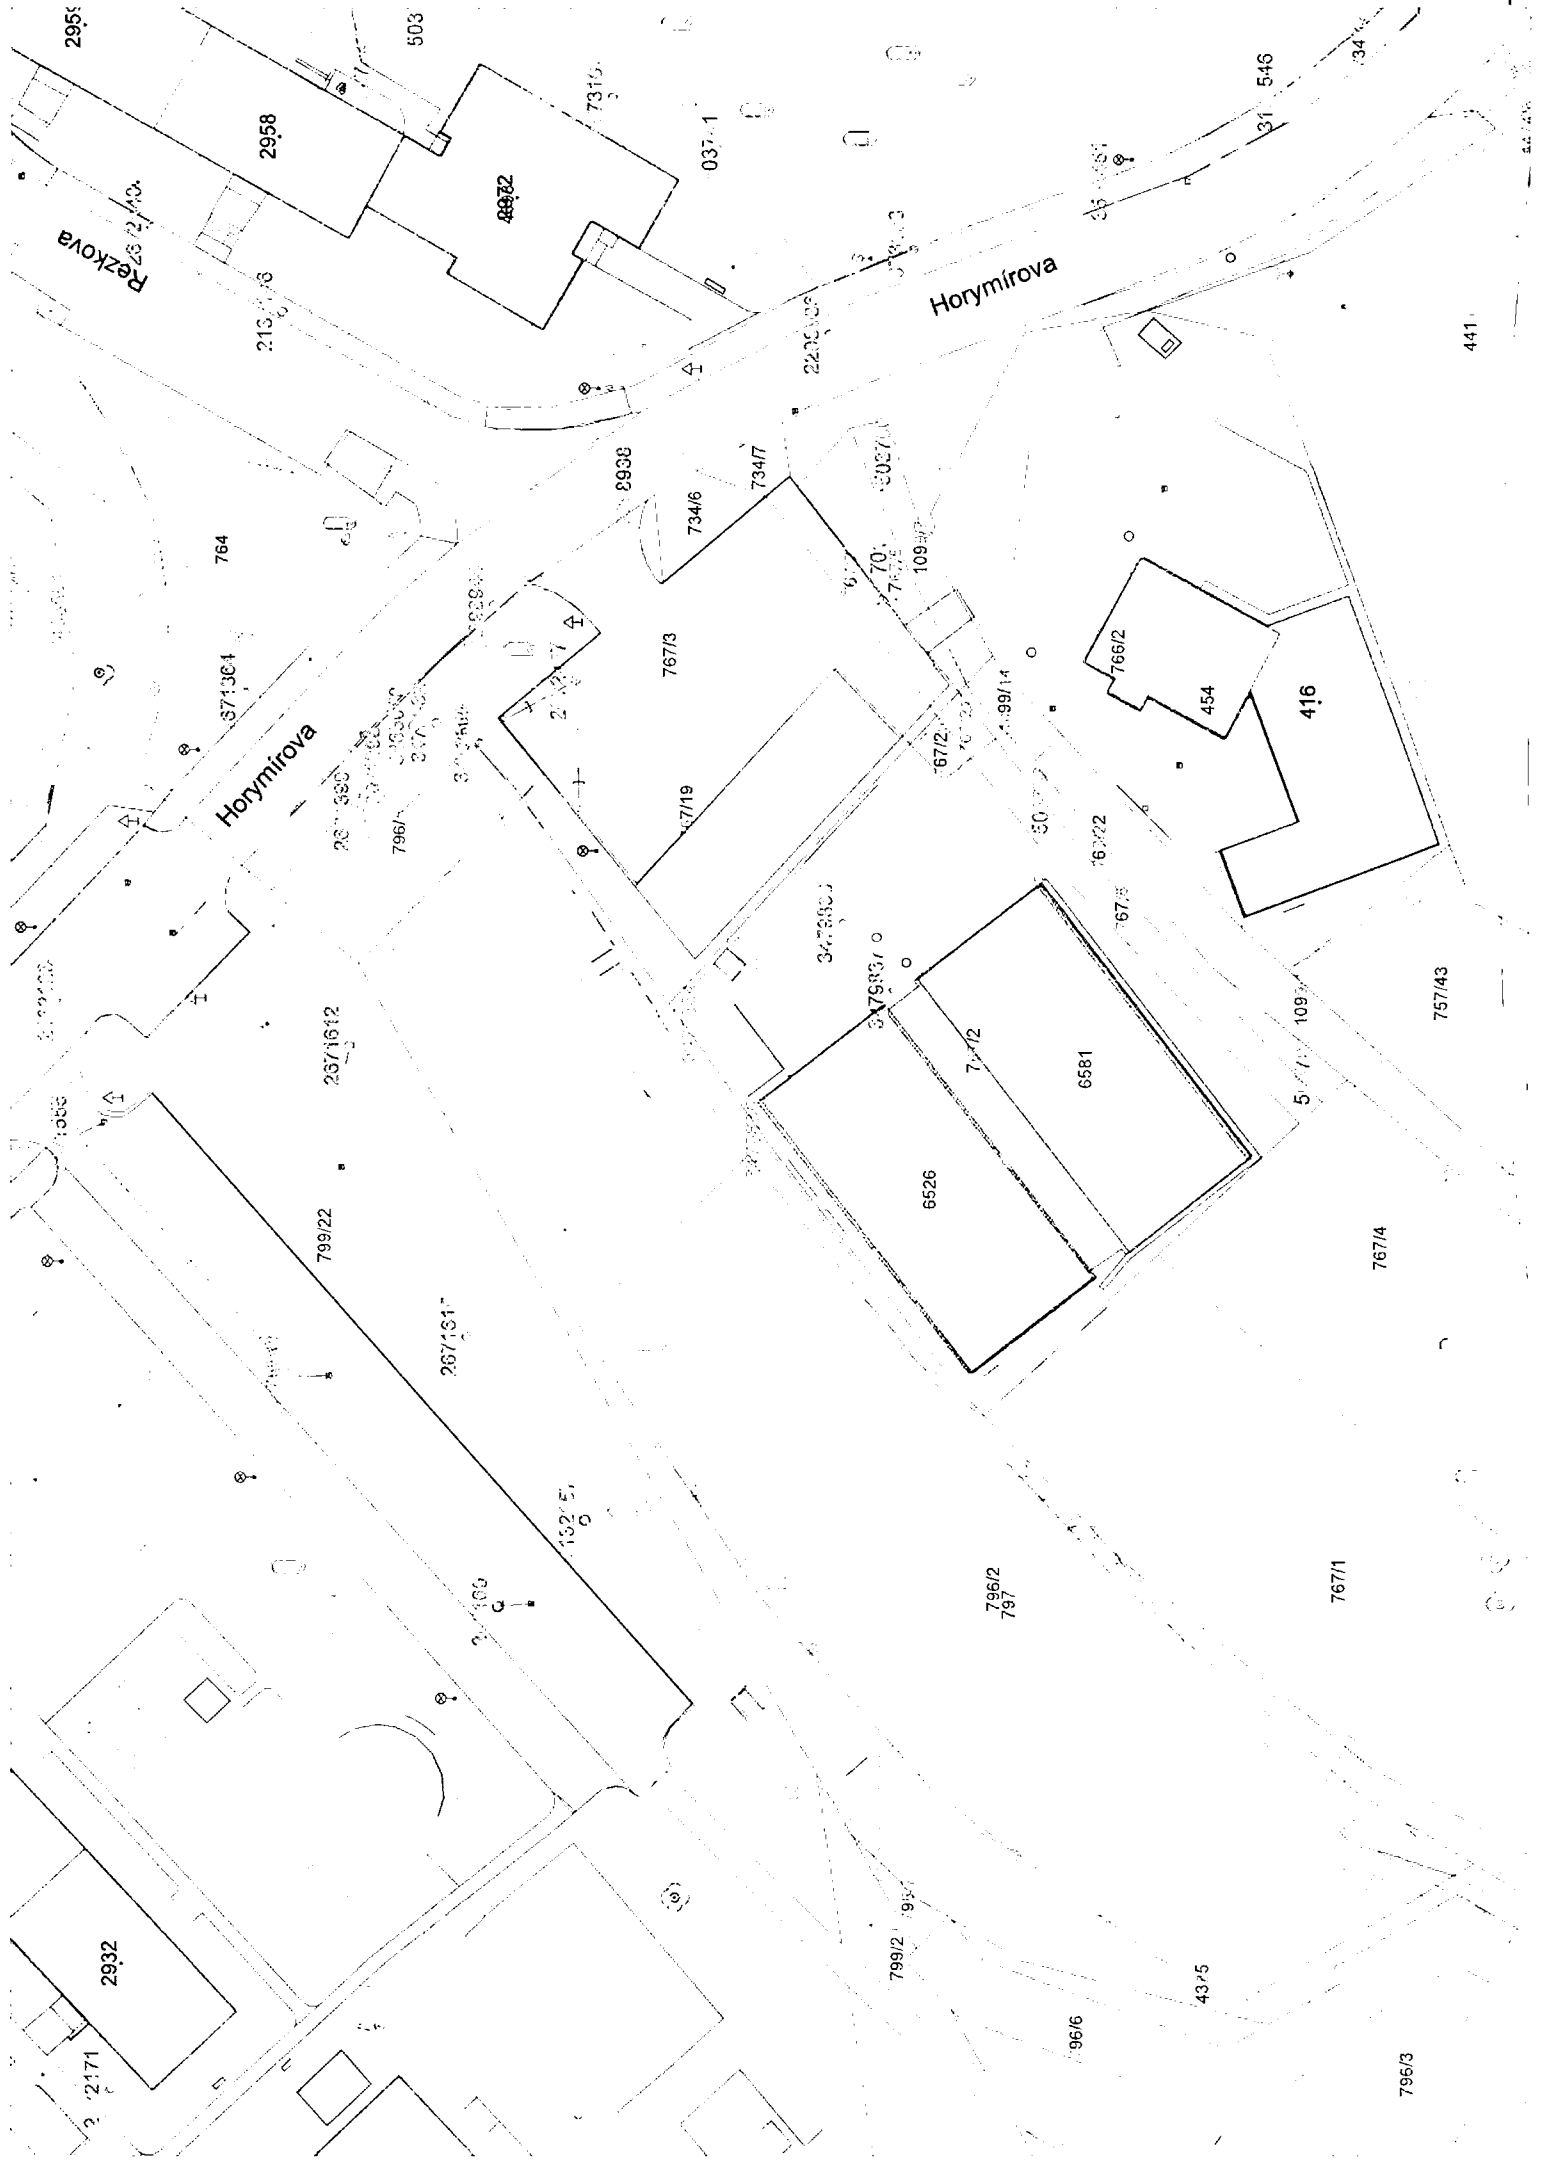

 

 

 

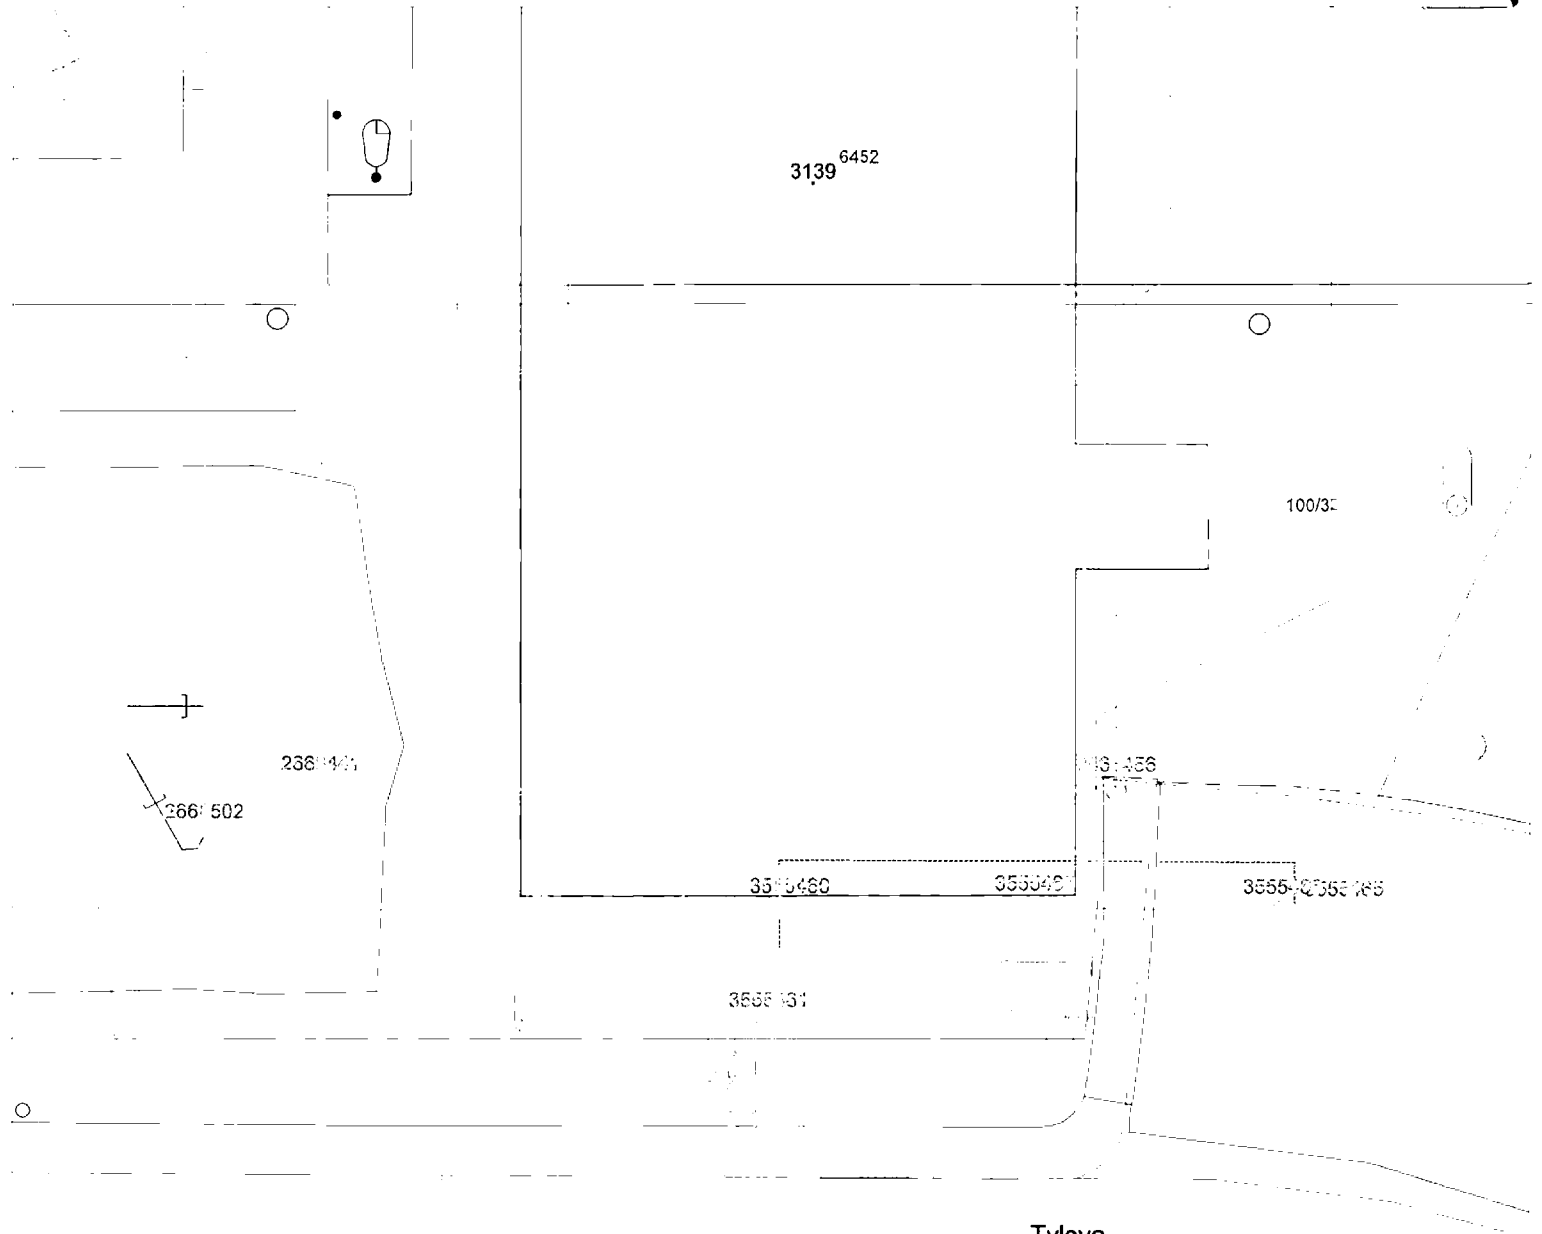

Tylova

