


PŪDORYS 1.N.P.

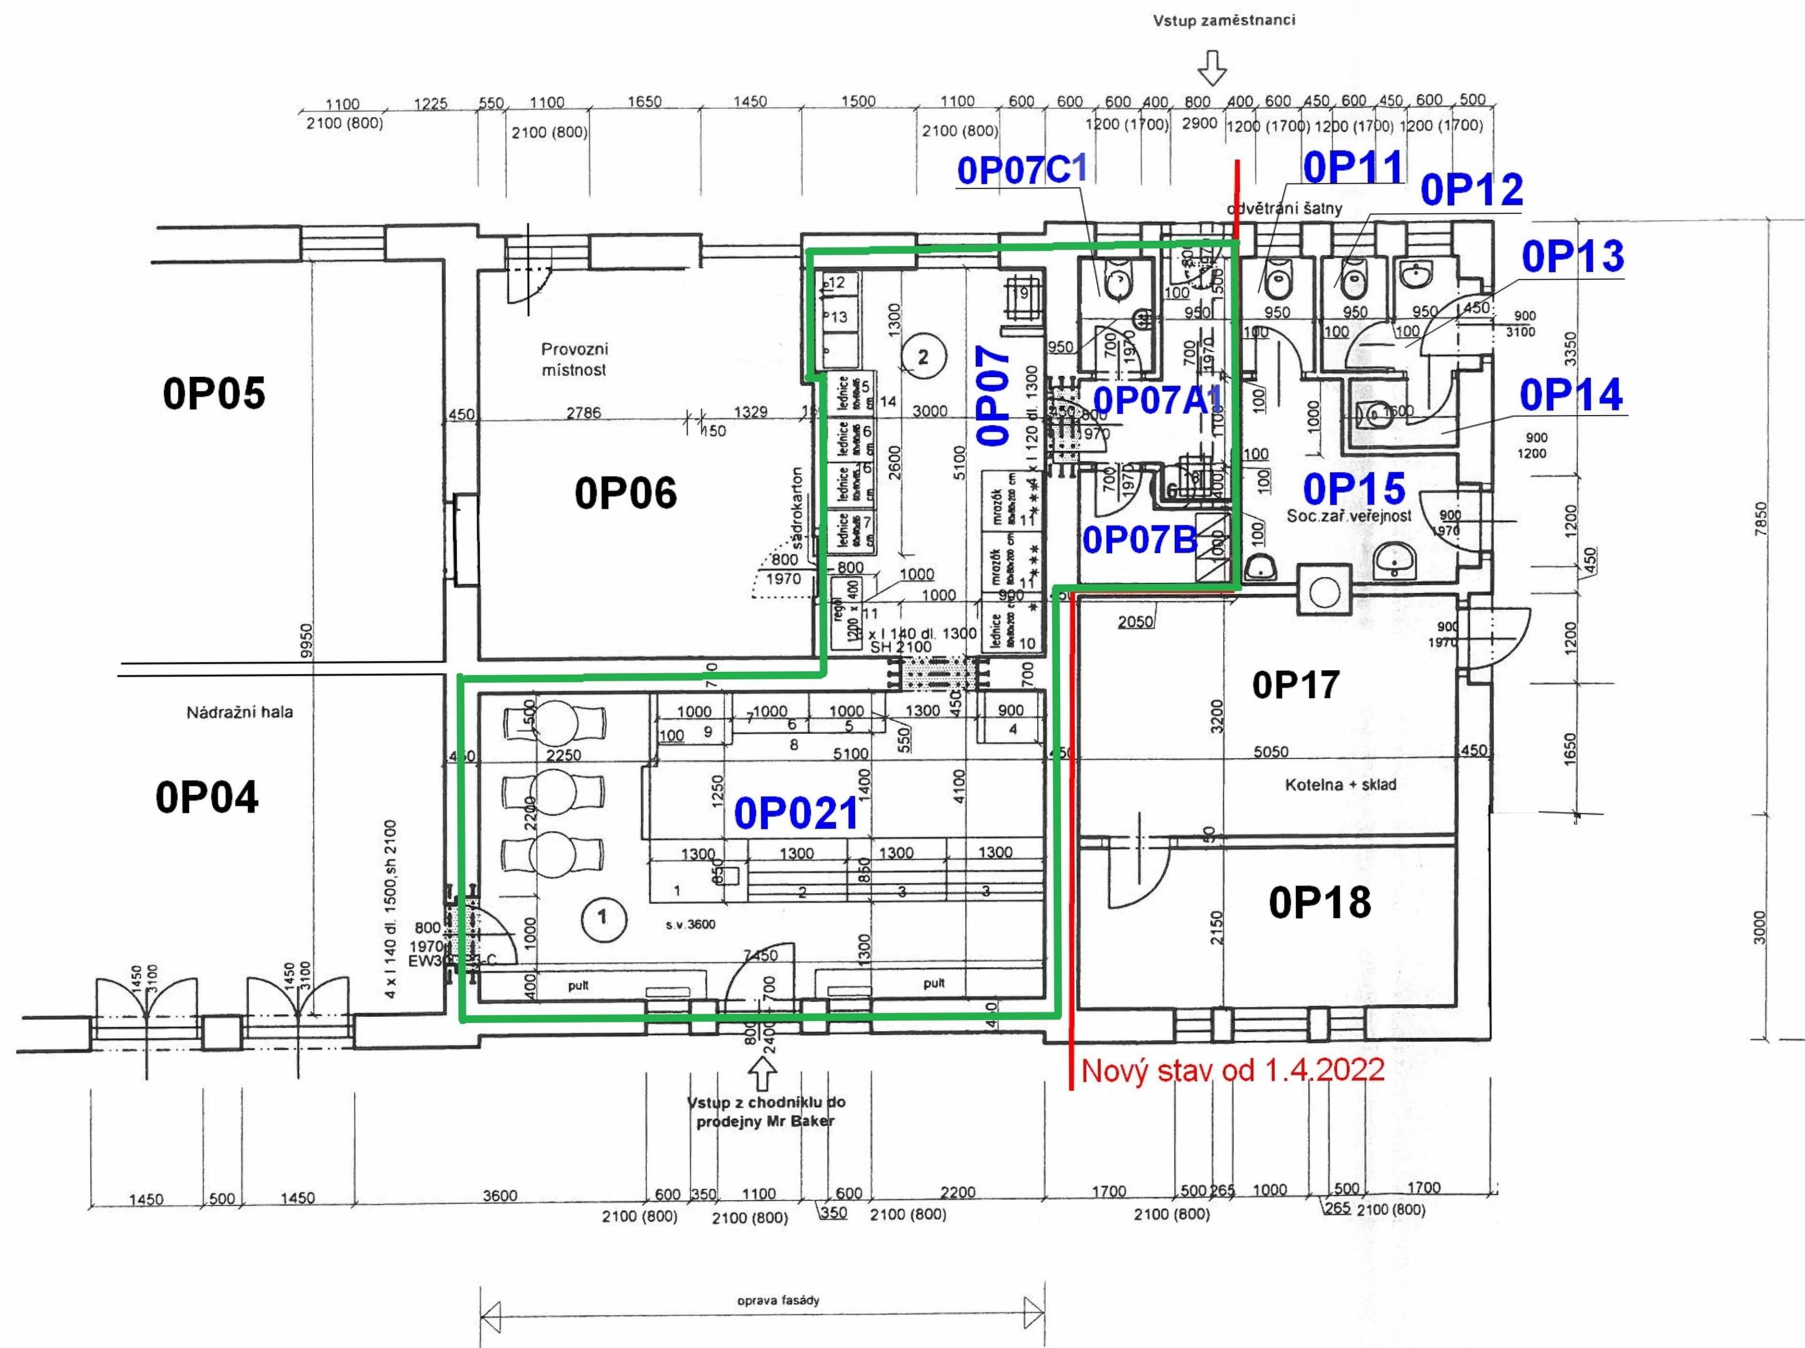

a úprava hygieny

ONEGAST s.r.o. - Koněvova 22, Praha 3			
Stavba	Prodejna Mr Baker v hale nádraží Úvaly		
Investor:	HDS RETAIL CZECH REPUBLIC a.s. Jankovcova 1569/2a, Praha 7		
Místo stavby:	Úvaly č.p.287, k.ú. Úvaly u Prahy č.parc.1899		
Část PD:	PŮDORYS 1.N.P.		
Část dokumentace	Zpracovatel části PD	Autor projektu	Stupeň PD
Gastroprojekt	Ing.Sadil, B.Strašilová		DSP
Měřítko: 1:100	Zakázkové číslo:	Číslo výkresu	
Datum: 05/2014	020314		
		1a	