



Stavba:

Nábřeží řeky Svatky - Realizace protipovodňových opatření
města Brna – etapy VII a VIII (ORG 5344)

ZMĚNOVÝ LIST

ZL 113

D_05.23 – Dopravní řešení

- Stanovení Dopravního značení



SEZNAM PŘÍLOH

Důvodová zpráva	1
Stanovisko Autorského dozoru	NEOBSAZENO
MMB-odbor dopravy -veřejná vyhláška	3
příloha č. 7	NEOBSAZENO
příloha č. 8	4
příloha č. 9	5
Rozpočet	6
Výkresová část	7
Stavební deník	NEOBSAZENO
Zápis z Kontrolního dne	9
Fotodokumentace	NEOBSAZENO


**"Nábřeží řeky Svratky – Realizace protipovodňových opatření města Brna –
etapy VII a VIII"**

**Důvodová zpráva – změnový list č. 113
STANOVENÍ DOPRAVNÍHO ZNAČENÍ**

Na základě projednané změny úpravy provozu na pozemních komunikacích byla zhotovitelem PD provedena revize Dopravního značení, která byla odsouhlasena příslušnými orgány a organizacemi.

Z důvodu změny počtu osazovaného Dopravního značení předkládáme tento Změnový list.


V Brně dne :

 



Č. J.: MMB/0000563/2025/HA
SP. ZN.: 5400/OD/MMB/0687353/2024/6

VYŘIZUJE:
TEL:
E-MAIL:

 

Brno 2.1. 2025

VEŘEJNÁ VYHLÁŠKA

opatření obecné povahy

stanovení místní úpravy provozu na pozemních komunikacích

Stanovení místní úpravy provozu na pozemních komunikacích – místních komunikacích IV. třídy, ul. Táborského nábreží, Bakalovo nábreží, Štýřické nábreží, NN1751, NN724, NN1360, Poříčí, Bauerova, místní komunikaci III. třídy, ul. Ludmily Konečné, veřejně přístupných účelových komunikacích, ul. NN1553, NN1338, NN1339, Brno (MČ střed)

Vyvěšeno dne:

Sejmuto dne:

Zveřejněno způsobem umožňujícím dálkový přístup dne:

Ulice Táborského nábreží, Bakalovo nábreží, Štýřické nábreží, NN1751, NN724, NN1360, Poříčí, Bauerova, místní komunikace IV. třídy, Ludmily Konečné, místní komunikace III. třídy, NN1553, NN1338, NN1339, veřejně přístupné účelové komunikace, Brno, změna organizace dopravy a změna místní úpravy provozu na pozemních komunikacích

Magistrát města Brna jako věcně a místně příslušný správní orgán podle ustanovení § 124 odst. 6 zákona č. 361/2000 Sb., o provozu na pozemních komunikacích a o změnách některých zákonů (zákon o silničním provozu), ve znění pozdějších předpisů (dále jen „zákon o silničním provozu“), na základě dne 2.8. 2024 podaného návrhu místní úpravy provozu na pozemních komunikacích – místních komunikacích IV. třídy, ulice Táborského nábreží, Bakalovo nábreží, Štýřické nábreží, NN1751, NN724, NN1360, Poříčí, Bauerova, místní komunikaci III. třídy, ulice Ludmily Konečné, veřejně přístupných účelových komunikacích, ulice NN1553, NN1338, NN1339, Brno, společnosti Ateliér DPK, s.r.o., se sídlem Šumavská 416/15, 602 00 Brno, formou výkresu č. 01, s názvem „Situace dopravního značení – I.část“, pod názvem akce „NÁBŘEŽÍ ŘEKY SVRATKY Realizace protipovodňových opatření města Brna – etapy VII a VIII Brno, kat. území Pisárky, Štýřice, Staré Brno“, zpracovaného společností Ateliér DPK, s.r.o., IČO: 25348817, s datem červenec 2024, formát 16 x A4, měřítko 1:500, č. zakázky zpracovatele 19_01_110_06, stupeň projektové dokumentace Stanovení dopravního značení, dále

formou výkresu č. 02, s názvem „Situace dopravního značení – II.část“, pod názvem akce „NÁBŘEŽÍ ŘEKY SVRATKY Realizace protipovodňových opatření města Brna – etapy VII a VIII Brno, kat. území Pisárky, Štýřice, Staré Brno“, zpracovaného společností Ateliér DPK, s.r.o., IČO: 25348817, s datem červenec 2024, formát 16 x A4, měřítko 1:500, č. zakázky zpracovatele 19_01_110_06, stupeň projektové dokumentace Stanovení dopravního značení a dále formou výkresu č. 03, s názvem „Situace dopravního značení – III/a, III/b. část“, pod názvem akce „NÁBŘEŽÍ ŘEKY SVRATKY Realizace protipovodňových opatření města Brna – etapy VII a VIII Brno, kat. území Pisárky, Štýřice, Staré Brno“, zpracovaného společností Ateliér DPK, s.r.o., IČO: 25348817, s datem červenec 2024, formát 12 x A4, měřítko 1:500, č. zakázky zpracovatele 19_01_110_06, stupeň projektové dokumentace Stanovení dopravního značení, doplněný vyjádřením dotčeného orgánu Policie České republiky, Městské ředitelství policie Brno, Dopravní inspektorát Brno-město, pracoviště dopravní inženýrství, pod č.j.: KRPB-208139-4/ČJ-2024-0602DI, ze dne 7.11. 2024, podle ustanovení § 77 odst. 1 písm. c) zákona o silničním provozu

stanoví

místní úpravu provozu na pozemních komunikacích – místních komunikacích IV. třídy, ulice Táborského nábreží, Bakalovo nábreží, Štýřické nábreží, NN1751, NN724, NN1360, Poříčí, Bauerova, místní komunikaci III. třídy, ulice Ludmily Konečné, veřejně přístupných účelových komunikacích, ulice NN1553, NN1338, NN1339, Brno, provedenou instalací dopravního značení dle výkresové dokumentace v rozsahu uvedeném v příloze tohoto opatření obecné povahy.

Podmínky pro provedení místní úpravy provozu na pozemních komunikacích:

1. Umístění a provedení předmětného dopravního značení bude provedeno v rozsahu podle výkresu č. 01, s názvem „Situace dopravního značení – I.část“, pod názvem akce „NÁBŘEŽÍ ŘEKY SVRATKY Realizace protipovodňových opatření města Brna – etapy VII a VIII Brno, kat. území Pisárky, Štýřice, Staré Brno“, zpracovaného společností Ateliér DPK, s.r.o., IČO: 25348817, s datem červenec 2024, formát 16 x A4, měřítko 1:500, č. zakázky zpracovatele 19_01_110_06, stupeň projektové dokumentace Stanovení dopravního značení, dále výkresu č. 02, s názvem „Situace dopravního značení – II.část“, pod názvem akce „NÁBŘEŽÍ ŘEKY SVRATKY Realizace protipovodňových opatření města Brna – etapy VII a VIII Brno, kat. území Pisárky, Štýřice, Staré Brno“, zpracovaného společností Ateliér DPK, s.r.o., IČO: 25348817, s datem červenec 2024, formát 16 x A4, měřítko 1:500, č. zakázky zpracovatele 19_01_110_06, stupeň projektové dokumentace Stanovení dopravního značení a dále výkresu č. 03, s názvem „Situace dopravního značení – III/a, III/b. část“, pod názvem akce „NÁBŘEŽÍ ŘEKY SVRATKY Realizace protipovodňových opatření města Brna – etapy VII a VIII Brno, kat. území Pisárky, Štýřice, Staré Brno“, zpracovaného společností Ateliér DPK, s.r.o., IČO: 25348817, s datem červenec 2024, formát 12 x A4, měřítko 1:500, č. zakázky zpracovatele 19_01_110_06, stupeň projektové dokumentace Stanovení dopravního značení, v příloze tohoto opatření obecné povahy, a to v souladu s příslušnými ustanoveními zákona o silničním provozu a vyhlášky č. 294/2015 Sb., kterou se provádějí pravidla provozu na pozemních komunikacích, ve znění vyhlášky č. 84/2016 Sb., včetně příslušných ČSN a Technických podmínek Ministerstva dopravy věci se týkajících.

2. Realizace tohoto stanovení místní úpravy provozu na pozemních komunikacích je podmíněna nabytím právní moci rozhodnutí o povolení užívání pozemních komunikací, ulice Táborského nábreží, Bakalovo nábreží, Štýřické nábreží, NN1751, NN724, NN1360, Poříčí, Bauerova, Ludmily Konečné,

NN1553, NN1338, NN1339, v rámci stavby „Nábřeží řeky Svratky – Revitalizace protipovodňových opatření města Brna – etapy VII a VIII“.

3. Osoba zodpovědná za řádné provedení místní úpravy provozu je společnost Ateliér DPK, s.r.o., IČO: 25348817, se sídlem Šumavská 416/15, 602 00 Brno.

Odůvodnění

Magistrát města Brna (dále jen „MMB“) jako věcně a místně příslušný správní orgán podle ustanovení § 124 odst. 6 zákona č. 361/2000 Sb., o silničním provozu, dne 2.8. 2024 obdržel návrh místní úpravy provozu na pozemních komunikacích – místních komunikacích IV. třídy, ulice Táborského nábřeží, Bakalovo nábřeží, Štýřické nábřeží, NN1751, NN724, NN1360, Poříčí, Bauerova, místní komunikaci III. třídy, ulice Ludmily Konečné, veřejně přístupných účelových komunikacích, ulice NN1553, NN1338, NN1339, Brno, společnosti Ateliér DPK, s.r.o., se sídlem Šumavská 416/15, 602 00 Brno, formou výkresu č. 01, s názvem „Situace dopravního značení – I.část“, pod názvem akce „NÁBŘEŽÍ ŘEKY SVRATKY Realizace protipovodňových opatření města Brna – etapy VII a VIII Brno, kat. území Pisárky, Štýřice, Staré Brno“, zpracovaného společností Ateliér DPK, s.r.o., IČO: 25348817, s datem červenec 2024, formát 16 x A4, měřítko 1:500, č. zakázky zpracovatele 19_01_110_06, stupeň projektové dokumentace Stanovení dopravního značení, dále formou výkresu č. 02, s názvem „Situace dopravního značení – II.část“, pod názvem akce „NÁBŘEŽÍ ŘEKY SVRATKY Realizace protipovodňových opatření města Brna – etapy VII a VIII Brno, kat. území Pisárky, Štýřice, Staré Brno“, zpracovaného společností Ateliér DPK, s.r.o., IČO: 25348817, s datem červenec 2024, formát 16 x A4, měřítko 1:500, č. zakázky zpracovatele 19_01_110_06, stupeň projektové dokumentace Stanovení dopravního značení a dále formou výkresu č. 03, s názvem „Situace dopravního značení – III/a, III/b. část“, pod názvem akce „NÁBŘEŽÍ ŘEKY SVRATKY Realizace protipovodňových opatření města Brna – etapy VII a VIII Brno, kat. území Pisárky, Štýřice, Staré Brno“, zpracovaného společností Ateliér DPK, s.r.o., IČO: 25348817, s datem červenec 2024, formát 12 x A4, měřítko 1:500, č. zakázky zpracovatele 19_01_110_06, stupeň projektové dokumentace Stanovení dopravního značení.

MMB rovněž obdržel dne 7.11. 2024 souhlasné vyjádření příslušného dotčeného orgánu – Policie České republiky, Městské ředitelství policie Brno, Dopravní inspektorát Brno-město, pracoviště dopravní inženýrství, pod č.j.: KRPB-208139-4/ČJ-2024-0602DI, ze dne 7.11. 2024, v souladu s ustanovením § 77 odst. 3 zákona o silničním provozu.

Dne 12.11. 2024 byl v souladu s ustanovení § 172 odst. 1 zákona č. 500/2004 Sb., správní řád, ve znění pozdějších předpisů (dále jen „správní řád“), návrh opatření obecné povahy (dále jen „návrh OOP“) MMB zveřejněn na úřední desce Magistrátu města Brna a na úřední desce Úřadu městské části Brno–střed podle ustanovení § 25 odst. 2 správního řádu s tím, že dotčené osoby byly v tomto návrhu OOP vyzvány, že k němu mohou podávat připomínky nebo námitky ve lhůtě 30 dnů ode dne zveřejnění podle ustanovení § 172 odst. 4 a 5 správního řádu. V návrhu OOP bylo dále uvedeno, že písemné připomínky k návrhu OOP může podat kdokoli, jehož práva, povinnosti nebo zájmy mohou být opatřením obecné povahy přímo dotčeny nebo ústní připomínky na veřejném projednání. Připomínkami se MMB bude zabývat jako podkladem pro opatření obecné povahy a vypořádá se s nimi v jeho odůvodnění. Vlastníci nemovitostí, jejichž práva, povinnosti nebo zájmy související s výkonem vlastnického práva mohou být opatřením obecné povahy přímo dotčeny, byli v návrhu OOP poučeni, že proti němu mohou podávat

písemné odůvodněné námitky o nichž rozhodne MMB. Návrh OOP byl z úřední desky Magistrátu města Brna sejmут dne 12.12. 2024, tedy po uplynutí zákonné patnáctidenní lhůty.

Ve lhůtě 30 dnů ode dne zveřejnění návrhu OOP, tj. do 26.12. 2024, k němu nebyly podány žádné připomínky nebo námitky. MMB proto mohl přistoupit k vydání tohoto opatření obecné povahy, a to na podkladě následujících skutečností.

Při vydání tohoto opatření obecné povahy, kterým se stanoví místní úprava provozu na pozemních komunikacích – místních komunikacích IV. třídy, ulice Tábořského nábřeží, Bakalovo nábřeží, Štýřické nábřeží, NN1751, NN724, NN1360, Poříčí, Bauerova, místní komunikaci III. třídy, ulice Ludmily Konečné, veřejně přístupných účelových komunikacích, ulice NN1553, NN1338, NN1339, Brno, vycházel MMB především z obsahu zpracovaného návrhu společnosti Ateliér DPK, s.r.o., který byl projednán s příslušným dotčeným orgánem. Na jeho podkladě dospěl MMB k závěru, že tomuto návrhu vyhoví a opatření obecné povahy vydá. Z obsahu tohoto návrhu a z poznatků z úřední činnosti je zřejmé, že toto stanovení místní úpravy provozu na pozemních komunikacích řeší zejména změnu režimu provozu na cyklostezkách z důvodu realizace protipovodňových opatření města Brna – etapy VII a VIII, při které bylo nutno upravit niveletu cyklostezek v návaznosti na zajištění ohradní zdi u areálu Alžbětinek, a také v návaznosti na protipovodňové opatření na Tábořského nábřeží, které navazuje na podjezd pod mostem na ulici Vídeňská. Veškeré stávající vodorovné dopravní značení, které není znázorněno ve výše uvedené výkresové dokumentaci, a které překáží instalaci nového vodorovného dopravního značení, musí být před realizací těchto výkresů odstraněno. Toto řešení bude přínosné pro zvýšení bezpečnosti a plynulosti silničního provozu na pozemních komunikacích v dané lokalitě.

MMB v dané věci postupoval podle ustanovení § 77 zákona o silničním provozu ve spojení s ustanoveními § 171 - § 174 správního řádu a podle příslušných ustanovení vyhlášky č. 294/2015 Sb., kterou se provádějí pravidla provozu na pozemních komunikacích, ve znění vyhlášky č. 84/2016 Sb.


Na podkladě výše uvedených skutečností dospěl MMB k závěru, že vydá toto opatření obecné povahy, kterým bude stanovena místní úprava provozu na pozemních komunikacích – místních komunikacích IV. třídy, ulice Tábořského nábřeží, Bakalovo nábřeží, Štýřické nábřeží, NN1751, NN724, NN1360, Poříčí, Bauerova, místní komunikaci III. třídy, ulice Ludmily Konečné, veřejně přístupných účelových komunikacích, ulice NN1553, NN1338, NN1339, Brno, provedenou dopravním značením tak, jak je uvedeno ve výroku tohoto opatření obecné povahy.

Poučení

Podle ustanovení § 173 odst. 2 zákona č. 500/2004 Sb., správní řád, ve znění pozdějších předpisů, proti opatření obecné povahy nelze podat opravný prostředek.

Opatření obecné povahy nabývá účinnosti patnáctým dnem po dni vyvěšení této veřejné vyhlášky.

otisk úředního razítka

 

referent oddělení místní a přechodné úpravy
provozu na pozemních komunikacích

Příloha:





- výkres č. 01, s názvem „Situace dopravního značení – I.část“, pod názvem akce „NÁBŘEŽÍ ŘEKY SVRATKY Realizace protipovodňových opatření města Brna – etapy VII a VIII Brno, kat. území Pisárky, Štýřice, Staré Brno“, zpracovaný společností Ateliér DPK, s.r.o., IČO: 25348817, s datem červenec 2024, formát 16 x A4, měřítko 1:500, č. zakázky zpracovatele 19_01_110_06, stupeň projektové dokumentace Stanovení dopravního značení
- výkres č. 02, s názvem „Situace dopravního značení – II.část“, pod názvem akce „NÁBŘEŽÍ ŘEKY SVRATKY Realizace protipovodňových opatření města Brna – etapy VII a VIII Brno, kat. území Pisárky, Štýřice, Staré Brno“, zpracovaný společností Ateliér DPK, s.r.o., IČO: 25348817, s datem červenec 2024, formát 16 x A4, měřítko 1:500, č. zakázky zpracovatele 19_01_110_06, stupeň projektové dokumentace Stanovení dopravního značení
- výkres č. 03, s názvem „Situace dopravního značení – III/a, III/b. část“, pod názvem akce „NÁBŘEŽÍ ŘEKY SVRATKY Realizace protipovodňových opatření města Brna – etapy VII a VIII Brno, kat. území Pisárky, Štýřice, Staré Brno“, zpracovaný společností Ateliér DPK, s.r.o., IČO: 25348817, s datem červenec 2024, formát 12 x A4, měřítko 1:500, č. zakázky zpracovatele 19_01_110_06, stupeň projektové dokumentace Stanovení dopravního značení

Obdrží:

V souladu s ustanovením § 173 správního řádu doručuje Magistrát města Brna, odbor dopravy, toto opatření obecné povahy dotčeným osobám veřejnou vyhláškou. Doručení veřejnou vyhláškou bude provedeno v souladu s ustanovením § 25 správního řádu tak, že se písemnost vyvěsí na úřední desce Magistrátu města Brna a na úřední desce Úřadu městské části Brno-střed a současně bude zveřejněna způsobem umožňujícím dálkový přístup. Patnáctým dnem po vyvěšení se písemnost považuje za doručitou byla-li v této lhůtě splněna i povinnost zveřejnění způsobem umožňujícím dálkový přístup.

- MMB (s žádostí o vyvěšení na úřední desku a umožnění dálkového přístupu po dobu nejméně 15 dnů), e-spis
- Úřad městské části Brno-střed (s žádostí o bezodkladné vyvěšení na své úřední desce a umožnění dálkového přístupu po dobu nejméně 15 dnů a o zpětné zaslání s potvrzením vyvěšení po uvedené dobu), DS
- Statutární město Brno, městská část Brno-střed (na vědomí), DS
- Brněnské komunikace a.s., IČO: 60733098, Středisko správy komunikací (na vědomí), DS
- Policie České republiky, Městské ředitelství policie Brno, Dopravní inspektorát Brno-město, pracoviště dopravní inženýrství (na vědomí), DS
- Ateliér DPK, s.r.o., IČO: 25348817 (realizace), DS
- spis

PŘÍLOHA č. 8
MP MD ČR OPK č.j. 21385/95-230

    STAVBA: "Nábřeží řeky Svatky – Realizace protipovodňových opatření města Brna – etapy VII a VIII" (ORG 5344)	Změnový list č. 113						
ÚSEK: D 05 - Komunikace							
<table style="width: 100%;"><tr><td style="width: 60%;">OZNÁMENÍ ZMĚNY D_05.23 – Dopravní řešení SO 07.13.1 - Stezka a promenádní komunikace v km 37,055 - 38,830 - místní komunikace SO 08.08.1 - Cyklostezka - místní komunikace SO 08.09.1 - Pěšina - místní komunikace SO 07.13.2 - Stezka a promenádní komunikace v km 37,055 - 38,830 - místní komunikace SO 07.14.2 - Pěšina v km 37,055 - 40,180 - cesta SO 08.09.2 - Pěšina - cesta</td><td style="width: 40%; text-align: right; vertical-align: top;">PŘÍKAZ Č.:</td></tr></table>		OZNÁMENÍ ZMĚNY D_05.23 – Dopravní řešení SO 07.13.1 - Stezka a promenádní komunikace v km 37,055 - 38,830 - místní komunikace SO 08.08.1 - Cyklostezka - místní komunikace SO 08.09.1 - Pěšina - místní komunikace SO 07.13.2 - Stezka a promenádní komunikace v km 37,055 - 38,830 - místní komunikace SO 07.14.2 - Pěšina v km 37,055 - 40,180 - cesta SO 08.09.2 - Pěšina - cesta	PŘÍKAZ Č.:				
OZNÁMENÍ ZMĚNY D_05.23 – Dopravní řešení SO 07.13.1 - Stezka a promenádní komunikace v km 37,055 - 38,830 - místní komunikace SO 08.08.1 - Cyklostezka - místní komunikace SO 08.09.1 - Pěšina - místní komunikace SO 07.13.2 - Stezka a promenádní komunikace v km 37,055 - 38,830 - místní komunikace SO 07.14.2 - Pěšina v km 37,055 - 40,180 - cesta SO 08.09.2 - Pěšina - cesta	PŘÍKAZ Č.:						
<table style="width: 100%;"><tr><td style="width: 33%;">KOMU: OI MMB</td><td style="width: 33%;">OD: PPO nábřeží Svatky - Brno</td><td style="width: 33%;">DATUM:</td></tr><tr><td>ODESLÁNO:</td><td>POŠTOU:</td><td>KURÝR: FAX: OSOBNĚ:</td></tr></table>		KOMU: OI MMB	OD: PPO nábřeží Svatky - Brno	DATUM:	ODESLÁNO:	POŠTOU:	KURÝR: FAX: OSOBNĚ:
KOMU: OI MMB	OD: PPO nábřeží Svatky - Brno	DATUM:					
ODESLÁNO:	POŠTOU:	KURÝR: FAX: OSOBNĚ:					
PŘEDMĚT ZMĚNY: Nové stanovení Dopravního značení DOTČENÉ MÍSTO: SO 07.13.1, 08.08.1, 08.09.1, 07.13.2, 07.14.2, 08.09.2 ODKAZ NA VÝKRESY: Projektová dokumentace DPS zpracovaná A PLUS a.s. – ZL 113 ODKAZ NA SOUPIS PRACÍ: položkový rozpočet „ZL č.113 vícepráce, ZL č.113 méněpráce, ZL č.113 rozdílový“ ODKAZ NA JINOU ČÁST SMLOUVY:							
POPIS PŘÍKÁZANÉ ZMĚNY: Realizace Dopravního značení dle místní úpravy provozu na pozemních komunikacích – místních komunikacích IV. třídy, ulice Tábořského nábřeží, Bakalovo nábřeží, Štýřické nábřeží, NN1751, NN724, NN1360, Poříčí, Bauerova, místní komunikaci III. třídy, ulice Ludmily Konečné, veřejně přístupných účelových komunikacích, ulice NN1553, NN1338, NN1339, Brno, provedenou instalací dopravního značení dle výkresové dokumentace							
<table style="width: 100%;"><tr><td style="width: 50%;">NAVRHL: </td><td style="width: 50%;">DATUM: _____</td></tr><tr><td>PŘÍKAZ VYDAL: _____</td><td>DATUM: _____</td></tr></table>		NAVRHL: 	DATUM: _____	PŘÍKAZ VYDAL: _____	DATUM: _____		
NAVRHL: 	DATUM: _____						
PŘÍKAZ VYDAL: _____	DATUM: _____						
TECHNICKÝ DOZOR INVESTORA: BKOM, 	ZÁSTUPCE OBJEDNATELE: Magistrát města Brna OI, 						

PŘÍLOHA č. 9
MP MD ČR OPK č.j. 21385/95-230

STAVBA: "Nábřeží řeky Svatky – Realizace protipovodňových opatření města Brna – etapy VII a VIII" (ORG 5344) ÚSEK: D 05 - Komunikace	113																
NÁVRH NA OCENĚNÍ ZMĚNY D_05.23 – Dopravní řešení SO 07.13.1 - Stezka a promenádní komunikace v km 37,055 - 38,830 - místní komunikace SO 08.08.1 - Cyklostezka - místní komunikace SO 08.09.1 - Pěšina - místní komunikace SO 07.13.2 - Stezka a promenádní komunikace v km 37,055 - 38,830 - místní komunikace SO 07.14.2 - Pěšina v km 37,055 - 40,180 - cesta SO 08.09.2 - Pěšina - cesta NÁVRH NA OZNÁMENÍ Č.: PŘÍKAZ KE ZMĚNĚ Č.:																	
KOMU: OI MMB OD: PPO nábřeží Svatky - Brno DATUM: ODESLÁNO: POŠTOU: KURÝR: FAX: OSOBNĚ: Mail																	
PŘEDMĚT ZMĚNY: Nové stanovení Dopravního značení DOTČENÉ MÍSTO: SO 07.13.1, 08.08.1, 08.09.1, 07.13.2, 07.14.2, 08.09.2 ODKAZ NA VÝKRESY: Projektová dokumentace DPS zpracovaná A PLUS a.s. – ZL 113 ODKAZ NA SOUPIS PRACÍ: položkový rozpočet „ZL č.113 vícepráce, ZL č.113 méněpráce, ZL č.113 rozdílový“ ODKAZ NA JINOU ČÁST SMLOUVY:																	
NÁVRH OCENĚNĚNÍ: <table style="width: 100%; border-collapse: collapse;"><thead><tr><th></th><th style="text-align: right;">Cena bez DPH</th><th style="text-align: right;">DPH</th><th style="text-align: right;">Cena s DPH</th></tr></thead><tbody><tr><td>Vícepráce:</td><td style="text-align: right;">107 217,50 Kč</td><td style="text-align: right;">22 515,67 Kč</td><td style="text-align: right;">129 733,17 Kč</td></tr><tr><td>Méněpráce:</td><td style="text-align: right;">- 296 147,25 Kč</td><td style="text-align: right;">- 62 190,92 Kč</td><td style="text-align: right;">- 358 338,17 Kč</td></tr><tr><td>Rozdíl:</td><td style="text-align: right;">- 188 929,75 Kč</td><td style="text-align: right;">- 39 675,25 Kč</td><td style="text-align: right;">- 228 605,00 Kč</td></tr></tbody></table>			Cena bez DPH	DPH	Cena s DPH	Vícepráce:	107 217,50 Kč	22 515,67 Kč	129 733,17 Kč	Méněpráce:	- 296 147,25 Kč	- 62 190,92 Kč	- 358 338,17 Kč	Rozdíl:	- 188 929,75 Kč	- 39 675,25 Kč	- 228 605,00 Kč
	Cena bez DPH	DPH	Cena s DPH														
Vícepráce:	107 217,50 Kč	22 515,67 Kč	129 733,17 Kč														
Méněpráce:	- 296 147,25 Kč	- 62 190,92 Kč	- 358 338,17 Kč														
Rozdíl:	- 188 929,75 Kč	- 39 675,25 Kč	- 228 605,00 Kč														
PODPIS NAVRHOVATELE:																	
VYJÁDŘENÍ:																	
OD:	PODPIS:																
DATUM: _____																	
SCHVÁLIL: _____																	
PODPIS: _____																	
DATUM: _____																	
TECHNICKÝ DOZOR INVESTORA: BKOM,	ZÁSTUPCE OBJEDNATELE: Magistrát města Brna OI,																

--	--

REKAPITULACE STAVBY

Kód: 2024/24
Stavba: Nábřeží řeky Svratky-Realizace PPO města Brna - etapy VII a VIII
Objekt: D_05 Komunikace
ZL 113 - Stanovení DOPRAVNÍHO ZNAČENÍ
Místo: Nábřeží Svratky
Zadavatel: Statutární město Brno
Zhotovitel:
Projektant:
Zpracovatel:
Poznámka:

CC-CZ:
Datum: 15. 10. 2024
IČ:
DIČ:
IČ:
DIČ:
IČ:
DIČ:
IČ:
DIČ:

Cena bez DPH			-100 603,75
DPH základní snížená	Sazba daně	Základ daně	Výše daně
	21,00%	-100 603,75	-21 126,79
	12,00%	0,00	0,00
Cena s DPH v CZK			-121 730,54

Projektant		Zpracovatel	
Datum a podpis:		Datum a podpis:	
Razítko		Razítko	
Objednavatel		Zhotovitel	
Datum a podpis:		Datum a podpis:	
Razítko		Razítko	


REKAPITULACE OBJEKTŮ STAVBY A SOUPISŮ PRACÍ


Kód: 2024/24
Stavba: Nábřeží řeky Svratky-Realizace PPO města Brna - etapy VII a VIII
Objekt: D_05 Komunikace

ZL 113 - Stanovení DOPRAVNÍHO ZNAČENÍ

Místo: Nábřeží Svratky Datum: 15. 10. 2024
Zadavatel: Projektant:
Zhotovitel: Zpracovatel:

Kód	Popis	Cena bez DPH [CZK]	Cena s DPH [CZK]
Náklady z rozpočtů		-100 603,75	-121 730,54
ZL 113	Stanovení dopravního značení	-100 603,75	-121 730,54
D 05.1 - SO 07.13.1	Stezka a promenádní komunikace v km 37,055 - 38,830 - místní komunikace-MÉNĚPRÁCE	-60 219,85	-72 866,02
D 05.1 - SO 07.13.1	Stezka a promenádní komunikace v km 37,055 - 38,830 - místní komunikace-VÍCEPRÁCE	30 000,00	36 300,00
D 05.1 - SO 08.08.1	Cyklostezka - místní komunikace-MÉNĚPRÁCE	-18 647,70	-22 563,72
D 05.1 - SO 08.08.1	Cyklostezka - místní komunikace-VÍCEPRÁCE	118 303,90	143 147,72
D 05.1 - SO 08.09.1	Pěšina - místní komunikace-MÉNĚPRÁCE	-7 657,50	-9 265,58
D 05.1 - SO 08.09.1	Pěšina - místní komunikace-VÍCEPRÁCE	14 704,60	17 792,57
D 05.2 - SO 07.13.2	Stezka a promenádní komunikace v km 37,055 - 38,830 - místní komunikace-MÉNĚPRÁCE	-153 144,70	-185 305,09
D 05.2 - SO 07.13.2	Stezka a promenádní komunikace v km 37,055 - 38,830 - místní komunikace-VÍCEPRÁCE	15 726,00	19 028,46
D 05.2 - SO 07.14.2	Pěšina v km 37,055 - 40,180 - cesta-MÉNĚPRÁCE	-8 220,60	-9 946,93
D 05.2 - SO 07.14.2	Pěšina v km 37,055 - 40,180 - cesta-VÍCEPRÁCE	9 794,80	11 851,71
D 05.2 - SO 08.09.2	Pěšina - cesta-MÉNĚPRÁCE	-48 256,90	-58 390,85
D 05.2 - SO 08.09.2	Pěšina - cesta-VÍCEPRÁCE	7 014,20	8 487,18

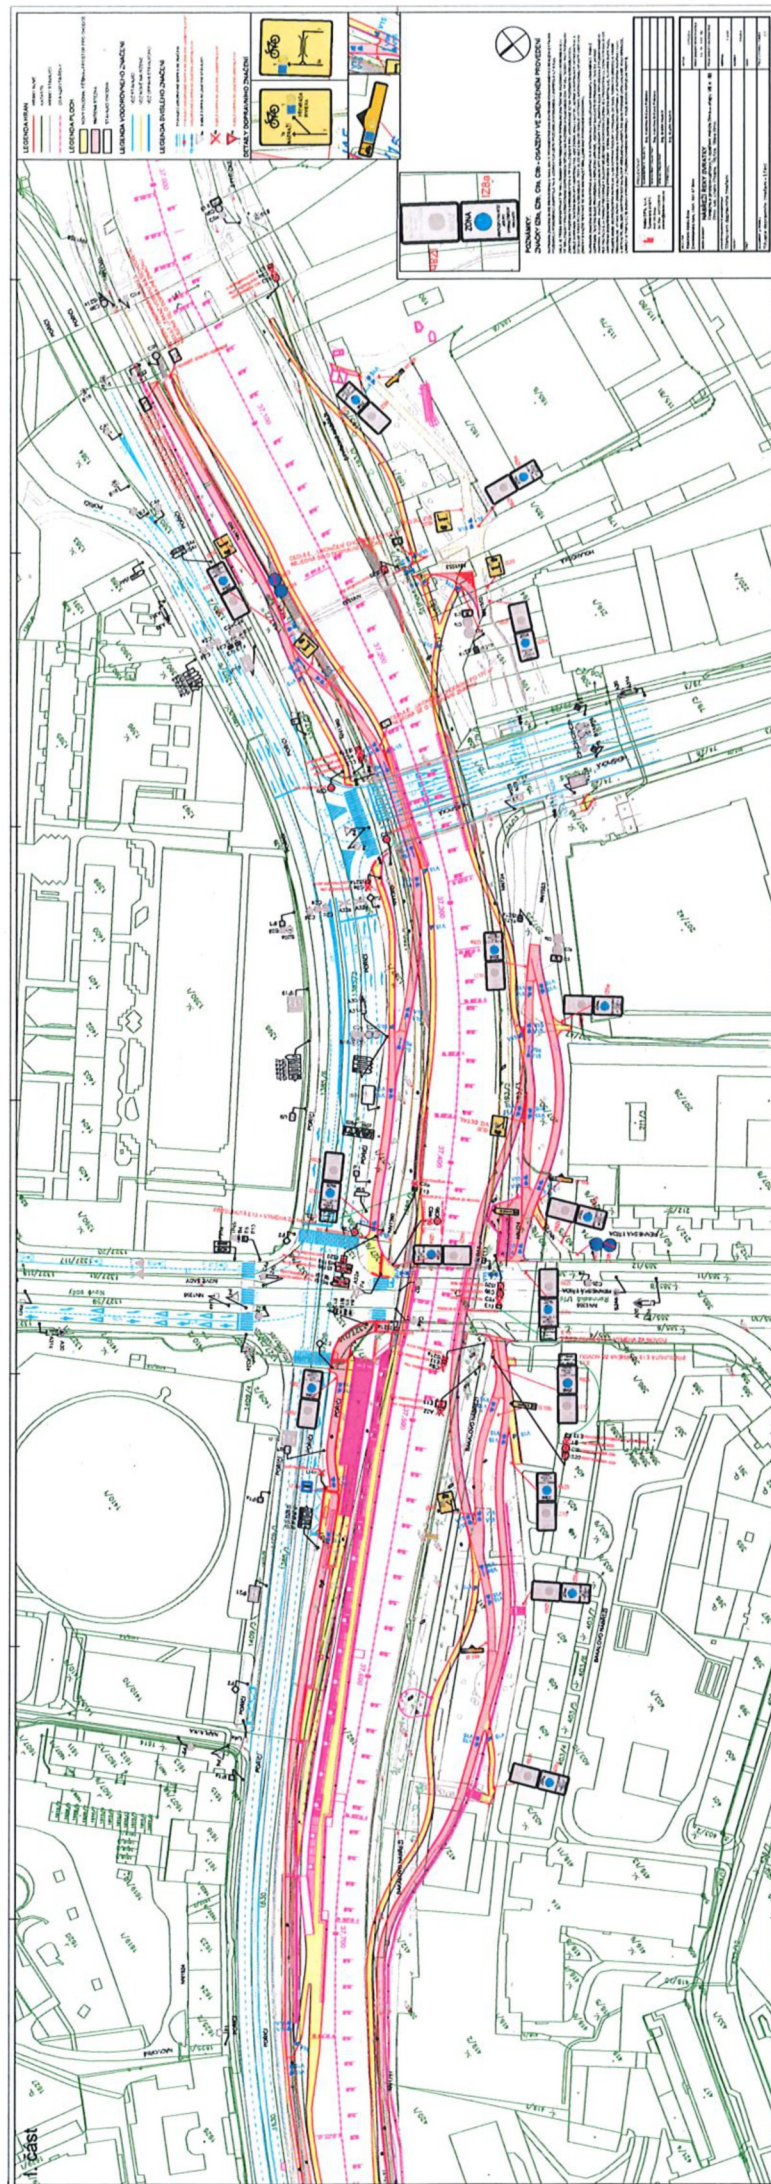

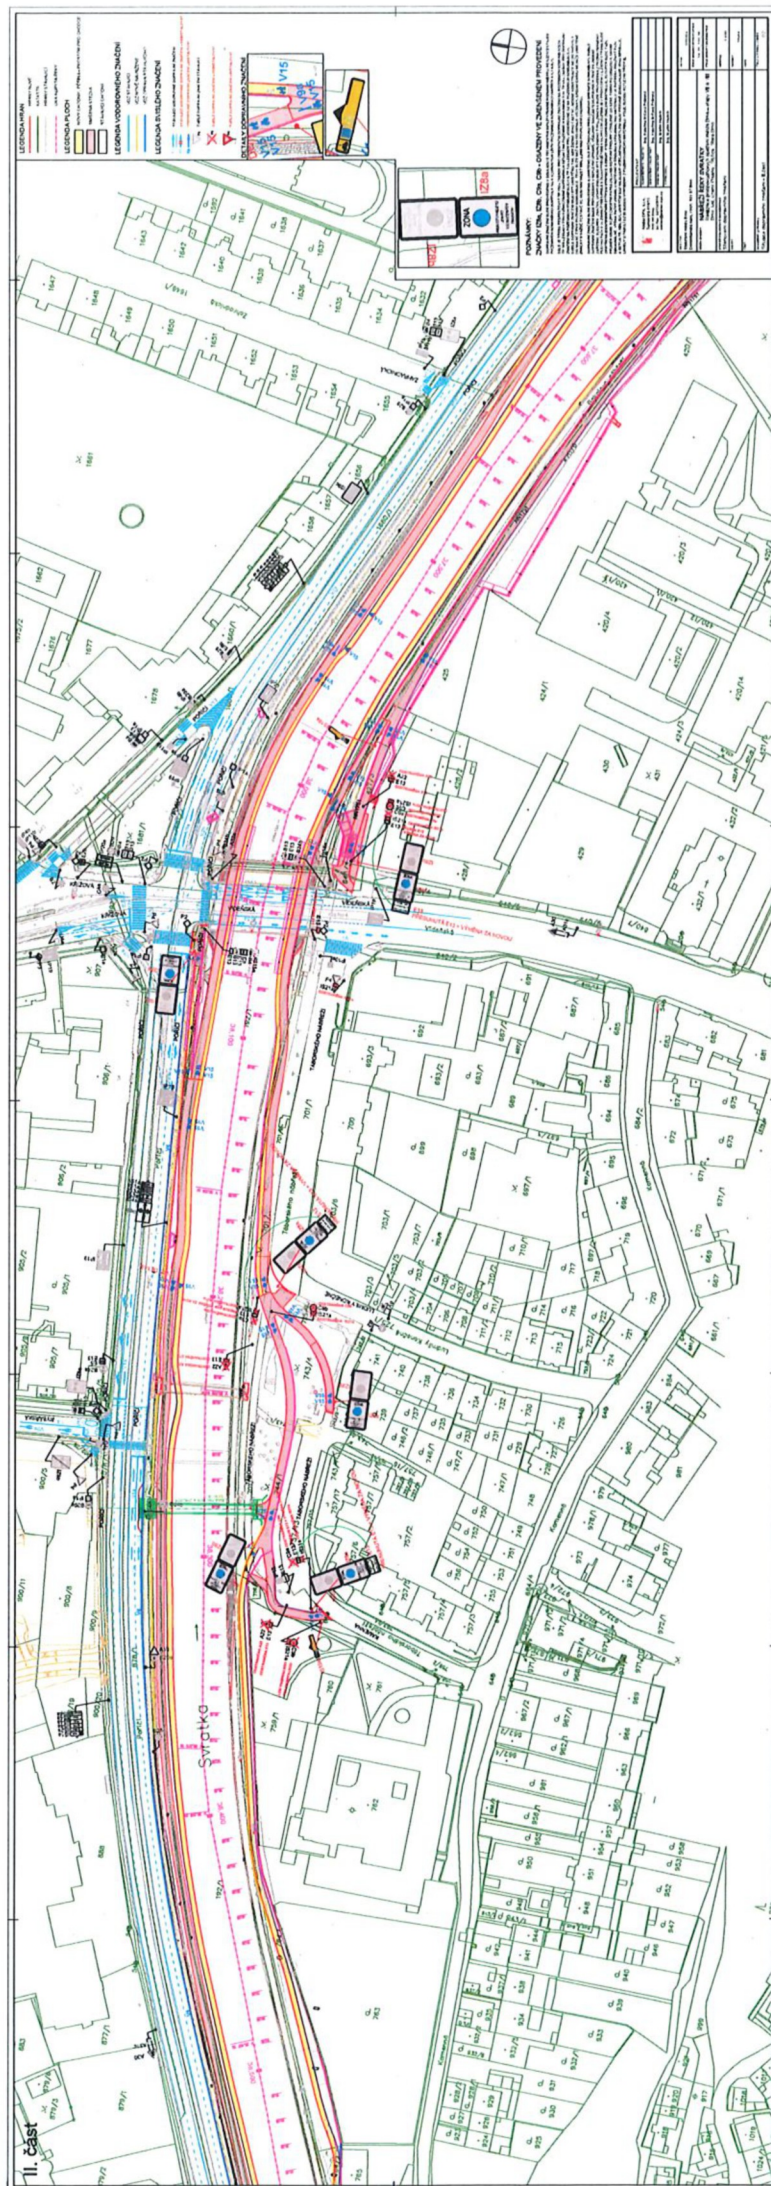



Č. J.: MMB/0000563/2025/HA
SP. ZN.: 5400/OD/MMB/0687353/2024/6

VYŘÍZUJE:
TEL:
E-MAIL:

Brno 2.1. 2025

VEŘEJNÁ VYHLÁŠKA

opatření obecné povahy
stanovení místní úpravy provozu na pozemních komunikacích

Toto opatření nabývá účinnosti
dne 17.1.2025

Stanovení místní úpravy provozu na pozemních komunikacích – místních komunikacích IV. třídy, ul. Táborského nábřeží, Bakalovo nábřeží, Štýřické nábřeží, NN1751, NN724, NN1360, Poříčí, Bauerova, místní komunikaci III. třídy, ul. Ludmily Konečné, veřejně přístupných účelových komunikacích, ul. NN1553, NN1338, NN1339, Brno (MČ střed)

Vyvěšeno dne: 2.1.2025

Sejmuto dne: 17.1.2025

Zveřejněno způsobem umožňujícím dálkový přístup dne: 2.1.2025

Ulice Táborského nábřeží, Bakalovo nábřeží, Štýřické nábřeží, NN1751, NN724, NN1360, Poříčí, Bauerova, místní komunikace IV. třídy, Ludmily Konečné, místní komunikace III. třídy, NN1553, NN1338, NN1339, veřejně přístupné účelové komunikace, Brno, změna organizace dopravy a změna místní úpravy provozu na pozemních komunikacích

Magistrát města Brna jako věcně a místně příslušný správní orgán podle ustanovení § 124 odst. 6 zákona č. 361/2000 Sb., o provozu na pozemních komunikacích a o změnách některých zákonů (zákon o silničním provozu), ve znění pozdějších předpisů (dále jen „zákon o silničním provozu“), na základě dne 2.8. 2024 podaného návrhu místní úpravy provozu na pozemních komunikacích – místních komunikacích IV. třídy, ulice Táborského nábřeží, Bakalovo nábřeží, Štýřické nábřeží, NN1751, NN724, NN1360, Poříčí, Bauerova, místní komunikaci III. třídy, ulice Ludmily Konečné, veřejně přístupných účelových komunikacích, ulice NN1553, NN1338, NN1339, Brno, společnosti Ateliér DPK, s.r.o., se sídlem Šumavská 416/15, 602 00 Brno, formou výkresu č. 01, s názvem „Situace dopravního značení – I.část“, pod názvem akce „NÁBŘEŽÍ ŘEKY SVRATKY Realizace protipovodňových opatření města Brna – etapy VII a VIII Brno, kat. území Pisárky, Štýřice, Staré Brno“, zpracovaného společností Ateliér DPK, s.r.o., IČO: 25348817, s datem červenec 2024, formát 16 x A4, měřítko 1:500, č. zakázky zpracovatele 19_01_110_06, stupeň projektové dokumentace Stanovení dopravního značení, dále

formou výkresu č. 02, s názvem „Situace dopravního značení – II.část“, pod názvem akce „NÁBŘEŽÍ ŘEKY SVRATKY Realizace protipovodňových opatření města Brna – etapy VII a VIII Brno, kat. území Pisárky, Štýřice, Staré Brno“, zpracovaného společností Ateliér DPK, s.r.o., IČO: 25348817, s datem červenec 2024, formát 16 x A4, měřítko 1:500, č. zakázky zpracovatele 19_01_110_06, stupeň projektové dokumentace Stanovení dopravního značení a dále formou výkresu č. 03, s názvem „Situace dopravního značení – III/a, III/b. část“, pod názvem akce „NÁBŘEŽÍ ŘEKY SVRATKY Realizace protipovodňových opatření města Brna – etapy VII a VIII Brno, kat. území Pisárky, Štýřice, Staré Brno“, zpracovaného společností Ateliér DPK, s.r.o., IČO: 25348817, s datem červenec 2024, formát 12 x A4, měřítko 1:500, č. zakázky zpracovatele 19_01_110_06, stupeň projektové dokumentace Stanovení dopravního značení, doplněný vyjádřením dotčeného orgánu Policie České republiky, Městské ředitelství policie Brno, Dopravní inspektorát Brno-město, pracoviště dopravní inženýrství, pod č.j.: KRPB-208139-4/ČJ-2024-0602DI, ze dne 7.11. 2024, podle ustanovení § 77 odst. 1 písm. c) zákona o silničním provozu

s t a n o v í

místní úpravu provozu na pozemních komunikacích – místních komunikacích IV. třídy, ulice Táborského nábreží, Bakalovo nábreží, Štýřické nábreží, NN1751, NN724, NN1360, Poříčí, Bauerova, místní komunikaci III. třídy, ulice Ludmily Konečné, veřejně přístupných účelových komunikacích, ulice NN1553, NN1338, NN1339, Brno, provedenou instalací dopravního značení dle výkresové dokumentace v rozsahu uvedeném v příloze tohoto opatření obecné povahy.

Podmínky pro provedení místní úpravy provozu na pozemních komunikacích:

1. Umístění a provedení předmětného dopravního značení bude provedeno v rozsahu podle výkresu č. 01, s názvem „Situace dopravního značení – I.část“, pod názvem akce „NÁBŘEŽÍ ŘEKY SVRATKY Realizace protipovodňových opatření města Brna – etapy VII a VIII Brno, kat. území Pisárky, Štýřice, Staré Brno“, zpracovaného společností Ateliér DPK, s.r.o., IČO: 25348817, s datem červenec 2024, formát 16 x A4, měřítko 1:500, č. zakázky zpracovatele 19_01_110_06, stupeň projektové dokumentace Stanovení dopravního značení, dále výkresu č. 02, s názvem „Situace dopravního značení – II.část“, pod názvem akce „NÁBŘEŽÍ ŘEKY SVRATKY Realizace protipovodňových opatření města Brna – etapy VII a VIII Brno, kat. území Pisárky, Štýřice, Staré Brno“, zpracovaného společností Ateliér DPK, s.r.o., IČO: 25348817, s datem červenec 2024, formát 16 x A4, měřítko 1:500, č. zakázky zpracovatele 19_01_110_06, stupeň projektové dokumentace Stanovení dopravního značení a dále výkresu č. 03, s názvem „Situace dopravního značení – III/a, III/b. část“, pod názvem akce „NÁBŘEŽÍ ŘEKY SVRATKY Realizace protipovodňových opatření města Brna – etapy VII a VIII Brno, kat. území Pisárky, Štýřice, Staré Brno“, zpracovaného společností Ateliér DPK, s.r.o., IČO: 25348817, s datem červenec 2024, formát 12 x A4, měřítko 1:500, č. zakázky zpracovatele 19_01_110_06, stupeň projektové dokumentace Stanovení dopravního značení, v příloze tohoto opatření obecné povahy, a to v souladu s příslušnými ustanoveními zákona o silničním provozu a vyhlášky č. 294/2015 Sb., kterou se provádějí pravidla provozu na pozemních komunikacích, ve znění vyhlášky č. 84/2016 Sb., včetně příslušných ČSN a Technických podmínek Ministerstva dopravy věci se týkajících.

2. Realizace tohoto stanovení místní úpravy provozu na pozemních komunikacích je podmíněna nabytím právní moci rozhodnutí o povolení užívání pozemních komunikací, ulice Táborského nábreží, Bakalovo nábreží, Štýřické nábreží, NN1751, NN724, NN1360, Poříčí, Bauerova, Ludmily Konečné,

NN1553, NN1338, NN1339, v rámci stavby „Nábřeží řeky Svatky – Revitalizace protipovodňových opatření města Brna – etapy VII a VIII“.

3. Osoba zodpovědná za řádné provedení místní úpravy provozu je společnost Ateliér DPK, s.r.o., IČO: 25348817, se sídlem Šumavská 416/15, 602 00 Brno.

Odůvodnění

Magistrát města Brna (dále jen „MMB“) jako věcně a místně příslušný správní orgán podle ustanovení § 124 odst. 6 zákona č. 361/2000 Sb., o silničním provozu, dne 2.8. 2024 obdržel návrh místní úpravy provozu na pozemních komunikacích – místních komunikacích IV. třídy, ulice Táborského nábřeží, Bakalovo nábřeží, Štýřické nábřeží, NN1751, NN724, NN1360, Poříčí, Bauerova, místní komunikaci III. třídy, ulice Ludmily Konečné, veřejně přístupných účelových komunikacích, ulice NN1553, NN1338, NN1339, Brno, společnosti Ateliér DPK, s.r.o., se sídlem Šumavská 416/15, 602 00 Brno, formou výkresu č. 01, s názvem „Situace dopravního značení – I.část“, pod názvem akce „NÁBŘEŽÍ ŘEKY SVRATKY Realizace protipovodňových opatření města Brna – etapy VII a VIII Brno, kat. území Pisárky, Štýřice, Staré Brno“, zpracovaného společností Ateliér DPK, s.r.o., IČO: 25348817, s datem červenec 2024, formát 16 x A4, měřítko 1:500, č. zakázky zpracovatele 19_01_110_06, stupeň projektové dokumentace Stanovení dopravního značení, dále formou výkresu č. 02, s názvem „Situace dopravního značení – II.část“, pod názvem akce „NÁBŘEŽÍ ŘEKY SVRATKY Realizace protipovodňových opatření města Brna – etapy VII a VIII Brno, kat. území Pisárky, Štýřice, Staré Brno“, zpracovaného společností Ateliér DPK, s.r.o., IČO: 25348817, s datem červenec 2024, formát 16 x A4, měřítko 1:500, č. zakázky zpracovatele 19_01_110_06, stupeň projektové dokumentace Stanovení dopravního značení a dále formou výkresu č. 03, s názvem „Situace dopravního značení – III/a, III/b. část“, pod názvem akce „NÁBŘEŽÍ ŘEKY SVRATKY Realizace protipovodňových opatření města Brna – etapy VII a VIII Brno, kat. území Pisárky, Štýřice, Staré Brno“, zpracovaného společností Ateliér DPK, s.r.o., IČO: 25348817, s datem červenec 2024, formát 12 x A4, měřítko 1:500, č. zakázky zpracovatele 19_01_110_06, stupeň projektové dokumentace Stanovení dopravního značení.

MMB rovněž obdržel dne 7.11. 2024 souhlasné vyjádření příslušného dotčeného orgánu – Policie České republiky, Městské ředitelství policie Brno, Dopravní inspektorát Brno-město, pracoviště dopravní inženýrství, pod č.j.: KRPB-208139-4/ČJ-2024-0602DI, ze dne 7.11. 2024, v souladu s ustanovením § 77 odst. 3 zákona o silničním provozu.

Dne 12.11. 2024 byl v souladu s ustanovení § 172 odst. 1 zákona č. 500/2004 Sb., správní řád, ve znění pozdějších předpisů (dále jen „správní řád“), návrh opatření obecné povahy (dále jen „návrh OOP“) MMB zveřejněn na úřední desce Magistrátu města Brna a na úřední desce Úřadu městské části Brno-střed podle ustanovení § 25 odst. 2 správního řádu s tím, že dotčené osoby byly v tomto návrhu OOP vyzvány, že k němu mohou podávat připomínky nebo námítky ve lhůtě 30 dnů ode dne zveřejnění podle ustanovení § 172 odst. 4 a 5 správního řádu. V návrhu OOP bylo dále uvedeno, že písemné připomínky k návrhu OOP může podat kdokoli, jehož práva, povinnosti nebo zájmy mohou být opatřením obecné povahy přímo dotčeny nebo ústní připomínky na veřejném projednání. Připomínkami se MMB bude zabývat jako podkladem pro opatření obecné povahy a vypořádá se s nimi v jeho odůvodnění. Vlastníci nemovitostí, jejichž práva, povinnosti nebo zájmy související s výkonem vlastnického práva mohou být opatřením obecné povahy přímo dotčeny, byli v návrhu OOP poučeni, že proti němu mohou podávat

písemné odůvodněné námitky o nichž rozhodne MMB. Návrh OOP byl z úřední desky Magistrátu města Brna sejmuto dne 12.12. 2024, tedy po uplynutí zákonné patnáctidenní lhůty.

Ve lhůtě 30 dnů ode dne zveřejnění návrhu OOP, tj. do 26.12. 2024, k němu nebyly podány žádné připomínky nebo námitky. MMB proto mohl přistoupit k vydání tohoto opatření obecné povahy, a to na podkladě následujících skutečností.

Při vydání tohoto opatření obecné povahy, kterým se stanoví místní úprava provozu na pozemních komunikacích – místních komunikacích IV. třídy, ulice Táborského nábřeží, Bakalovo nábřeží, Štýřické nábřeží, NN1751, NN724, NN1360, Poříčí, Bauerova, místní komunikaci III. třídy, ulice Ludmily Konečné, veřejně přístupných účelových komunikacích, ulice NN1553, NN1338, NN1339, Brno, vycházel MMB především z obsahu zpracovaného návrhu společnosti Ateliér DPK, s.r.o., který byl projednán s příslušným dotčeným orgánem. Na jeho podkladě dospěl MMB k závěru, že tomuto návrhu vyhoví a opatření obecné povahy vydá. Z obsahu tohoto návrhu a z poznatků z úřední činnosti je zřejmé, že toto stanovení místní úpravy provozu na pozemních komunikacích řeší zejména změnu režimu provozu na cyklostezkách z důvodu realizace protipovodňových opatření města Brna – etapy VII a VIII, při které bylo nutno upravit niveletu cyklostezek v návaznosti na zajištění ohradní zdi u areálu Alžbětinek, a také v návaznosti na protipovodňové opatření na Táborského nábřeží, které navazuje na podjezd pod mostem na ulici Vídeňská. Veškeré stávající vodorovné dopravní značení, které není znázorněno ve výše uvedené výkresové dokumentaci, a které překáží instalaci nového vodorovného dopravního značení, musí být před realizací těchto výkresů odstraněno. Toto řešení bude přínosné pro zvýšení bezpečnosti a plynulosti silničního provozu na pozemních komunikacích v dané lokalitě.

MMB v dané věci postupoval podle ustanovení § 77 zákona o silničním provozu ve spojení s ustanoveními § 171 - § 174 správního řádu a podle příslušných ustanovení vyhlášky č. 294/2015 Sb., kterou se provádějí pravidla provozu na pozemních komunikacích, ve znění vyhlášky č. 84/2016 Sb.


Na podkladě výše uvedených skutečností dospěl MMB k závěru, že vydá toto opatření obecné povahy, kterým bude stanovena místní úprava provozu na pozemních komunikacích – místních komunikacích IV. třídy, ulice Táborského nábřeží, Bakalovo nábřeží, Štýřické nábřeží, NN1751, NN724, NN1360, Poříčí, Bauerova, místní komunikaci III. třídy, ulice Ludmily Konečné, veřejně přístupných účelových komunikacích, ulice NN1553, NN1338, NN1339, Brno, provedenou dopravním značením tak, jak je uvedeno ve výroku tohoto opatření obecné povahy.

Poučení

Podle ustanovení § 173 odst. 2 zákona č. 500/2004 Sb., správní řád, ve znění pozdějších předpisů, proti opatření obecné povahy nelze podat opravný prostředek.

Opatření obecné povahy nabývá účinnosti patnáctým dnem po dni vyvěšení této veřejné vyhlášky.

otisk úředního razítka

 

referent oddělení místní a přechodné úpravy
provozu na pozemních komunikacích

Příloha:

- výkres č. 01, s názvem „Situace dopravního značení – I.část“, pod názvem akce „NÁBŘEŽÍ ŘEKY SVRATKY Realizace protipovodňových opatření města Brna – etapy VII a VIII Brno, kat. území Pisárky, Štýřice, Staré Brno“, zpracovaný společností Ateliér DPK, s.r.o., IČO: 25348817, s datem červenec 2024, formát 16 x A4, měřítko 1:500, č. zakázky zpracovatele 19_01_110_06, stupeň projektové dokumentace Stanovení dopravního značení
- výkres č. 02, s názvem „Situace dopravního značení – II.část“, pod názvem akce „NÁBŘEŽÍ ŘEKY SVRATKY Realizace protipovodňových opatření města Brna – etapy VII a VIII Brno, kat. území Pisárky, Štýřice, Staré Brno“, zpracovaný společností Ateliér DPK, s.r.o., IČO: 25348817, s datem červenec 2024, formát 16 x A4, měřítko 1:500, č. zakázky zpracovatele 19_01_110_06, stupeň projektové dokumentace Stanovení dopravního značení
- výkres č. 03, s názvem „Situace dopravního značení – III/a, III/b. část“, pod názvem akce „NÁBŘEŽÍ ŘEKY SVRATKY Realizace protipovodňových opatření města Brna – etapy VII a VIII Brno, kat. území Pisárky, Štýřice, Staré Brno“, zpracovaný společností Ateliér DPK, s.r.o., IČO: 25348817, s datem červenec 2024, formát 12 x A4, měřítko 1:500, č. zakázky zpracovatele 19_01_110_06, stupeň projektové dokumentace Stanovení dopravního značení

Obdrží:

V souladu s ustanovením § 173 správního řádu doručuje Magistrát města Brna, odbor dopravy, toto opatření obecné povahy dotčeným osobám veřejnou vyhláškou. Doručení veřejnou vyhláškou bude provedeno v souladu s ustanovením § 25 správního řádu tak, že se písemnost vyvěsí na úřední desce Magistrátu města Brna a na úřední desce Úřadu městské části Brno-střed a současně bude zveřejněna způsobem umožňujícím dálkový přístup. Patnáctým dnem po vyvěšení se písemnost považuje za doručenou byla-li v této lhůtě splněna i povinnost zveřejnění způsobem umožňujícím dálkový přístup.

- MMB (s žádostí o vyvěšení na úřední desku a umožnění dálkového přístupu po dobu nejméně 15 dnů), e-spis
- Úřad městské části Brno-střed (s žádostí o bezodkladné vyvěšení na své úřední desce a umožnění dálkového přístupu po dobu nejméně 15 dnů a o zpětné zaslání s potvrzením vyvěšení po uvedené době), DS
- Statutární město Brno, městská část Brno-střed (na vědomí), DS
- Brněnské komunikace a.s., IČO: 60733098, Středisko správy komunikací (na vědomí), DS
- Policie České republiky, Městské ředitelství policie Brno, Dopravní inspektorát Brno-město, pracoviště dopravní inženýrství (na vědomí), DS
- Ateliér DPK, s.r.o., IČO: 25348817 (realizace), DS
- spis

17.12.2024 Dnes proběhla kontrola na místě. AD odsouhlasil jednu ze dvou navržených technologií. Dle vyjádření zhotovitele je třeba upravit VV, protože v technické zprávě je uvedeno rozebrání opevnění 1x1m, což není dostačující. Úpravu VV zhotovitel dořeší v den konání KD s AD. TDI přeruší kontrolu ZL.

14.1.2025 AD zaslal upravenou dokumentaci, zhotovitel dokumentaci řeší se svým subdodavatelem. Kontrola ZL je přerušena. Z odpovídá zhotovitel

28.1.2025 Zhotovitel řeší dokumentaci se svým subdodavatelem, VV nebude upravován. Na dnešním KD bylo dohodnuto, že lze obnovit kontrolu ZL. Úprava VV dle skutečnosti po domluvě se subdodavatelem a AD bude případně vyhotovena dodatečně dle skutečnosti. Za kontrolu ZL zodpovídá TDI

11.2.2025 Dle informací od paní [REDAKCE] z OIEF je kvůli dodatku se SFŽP a přecházení následné péče do nezpůsobilých výdajů nutné dořešit VV nejpozději cca do 1 měsíce. Zhotovitel dořeší VV s AD.

Z odpovídá zhotovitel a AD

25.2.2025 Zhotovitel zaslal návrh úpravy VV, do kterého doplnil několik položek. K dořešení proběhne dne 26.2.2025 ve 13 schůzka za účasti zhotovitel, AD, TDI.

11.3.2025 Schůzka s rozpočtářem proběhla zhotovitel zaslal VV upravený VV 5.3.2025 ke kontrole.

Za kontrolu VV zodpovídá TDI

(BKOM)

25.3.2025 VV byl odsouhlasen rozpočtářem BKOM, zhotovitel zkompletuje ZL. Bod bude vypuštěn.

2. Stanovení dopravního značení (bez čísla ZM)

17.9.2024 Zástupce KAM a TDI informovali, že Odbor dopravy projednává změnu koncepce značení – dojde k úpravě počtu a druhu značení – zhotovitel nebude objednávat značení podle původního zadání.

1.10.2024 Probíhá projednání změny koncepce značení odborem dopravy MMB. Dle vyjádření zástupce zhotovitele má tato změna dopad do objektů z části komunikace D5. Do doby konečného projednání není možné realizovat svislé a vodorovné dopravní značení.

15.10.2024 Projektant stezek doplnil OD Brno požadované podklady. Změna je projednávána. Info na příštím KD.

29.10.2024 Změna je projednávána, zástupce KAM přislíbil aktuální info. Info na příštím KD.

19.11.2024 Změna je podána na OD Brno od 8/2024, 5.11.2024 byla zaslána k vyjádření PČR. Po vyjádření PČR pobeží zákonné lhůty.

3.12.2024 Trvá

17.12.2024 Trvá

14.1.2025 Bod byl přesunut z části ostatní, jedná se o změnu DPS, bude evidováno v tabulce změn pod pořadovým číslem 99 a bez čísla ZM. Čeká se na nabytí PM. AD zpracuje VV. Z odpovídá AD

28.1.2025 AD vyhotoví VV po nabytí PM. Z odpovídá AD

11.2.2025 Trvá

25.2.2025 Nové stanovení dopravního značení nabylo právní moc. AD zpracuje VV do 4.3.2025

11.3.2025 VV nebyl zaslán. Nový termín : 12.3.2025

Bylo dohodnuto, že VV bude obsahovat i obnovu DZ a přechodů na ulici Poříčí.

Z odpovídá AD

25.3.2025 AD zaslal VV, zhotovitel zkompletuje ZL. Bod bude vypuštěn.

3. Ochrana stromů před okusem bobry ZM098

28.5.2024 Zástupce zhotovitele požádá biologický dozor stavby o písemné vyjádření, zda je v okolí řeky nutná ochrana stromů před okusem bobry a o návrh na jejich ochranu. Z odpovídá zhotovitel

11.6.2024 Ve VV je obsažena ochrana před okusem, zda je dostatečná proti bobrům posoudí biologický dozor stavby:

25.6.2024 trvá

9.7.2024 Zhotovitel informoval, že zástupce biologického dozoru se zúčastní příštího KD.

23.7.2024 Zástupce biologického dozoru zaslal zprávu s informací o výskytu bobra evropského na levém břehu v okolí jezu Riviéra. Zástupce TDI kontaktoval KÚ JMK a OŽP Brno střed. OŽP Brno střed doporučilo realizaci ochrany proti okusům. Zástupce zhotovitele přislíbil prověřit zda případnou škodu na výsadbě kryje pojištění. TDI přislíbil kontaktovat pana [REDAKCE] z AOPK, na kterého obdržel kontakt od OŽP KÚ JMK. Info na příštím KD.

6.8.2024 Dne 7.8.2024 ve 13 hod. proběhne jednání v budově KAM za účasti pana [REDAKCE] z AOPK, OŽP, KAM, TDI. Na základě jednání bude rozhodnuto o dalším postupu. Info na příštím KD.

20.8.2024 Proběhlo jednání na KAM, kterého se zúčastnili zástupci KAM, TDI, OŽP Brno střed a biologický dozor stavby.