

světelná výška 2840mm

MĚŘÍTKO 1:20
NAVRHL ING. LUCIE HEJROVÁ
OSUHLI DOKUMENTUJ.

PROJEKT KNIHOVNA - MRAMOTICE

VÝKRES - PŮDORYS



NÁVRHY INTERIÉRU


DATUM ZPRACOVÁNÍ

29.03.2023


LISTY

1/9


Pohled A M 1:20

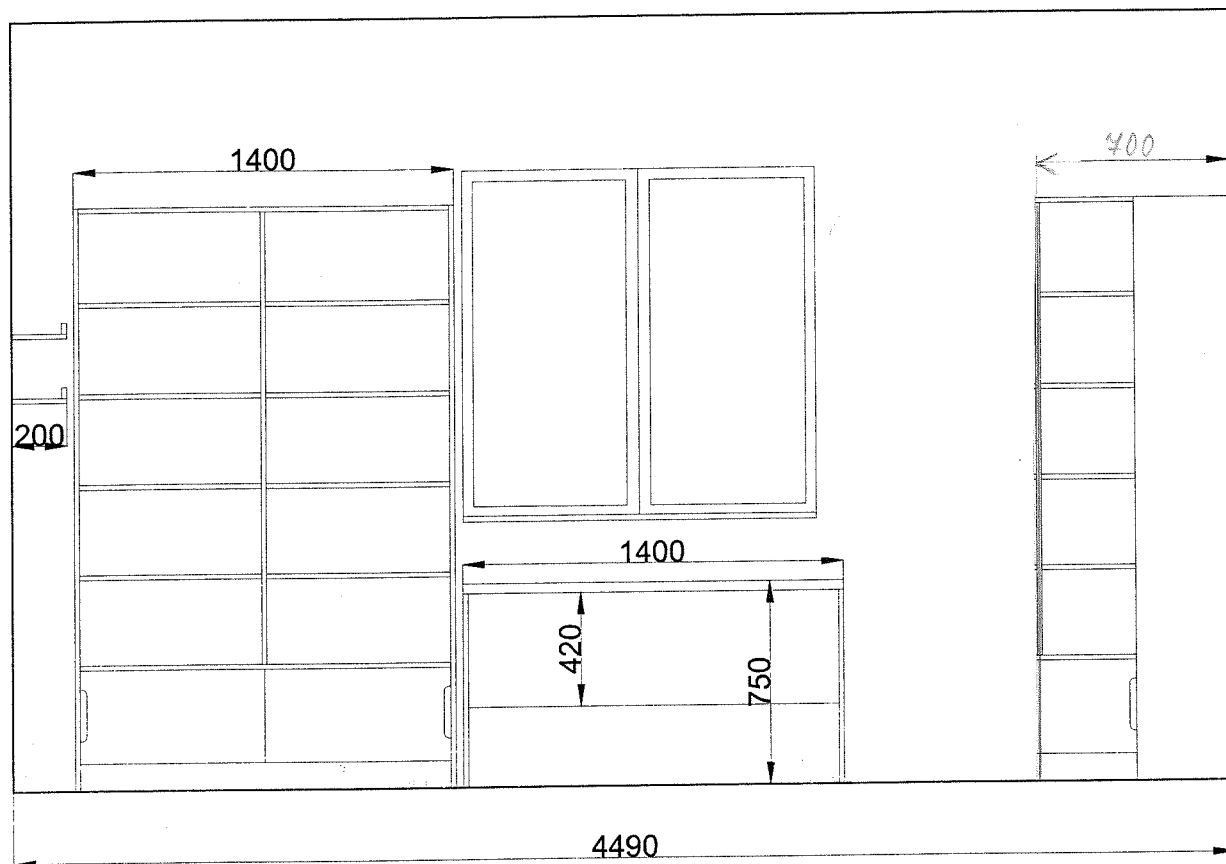


sv. 2840mm

MĚŘÍTKO 1:20	NAVRHL ING.LUCIE HEJROVÁ	DRUH DOKUMENTU VÝKRES - POHLED A	
PROJEKT KNIHOVNA - MRAMOTICE		DATUM ZPRACOVÁNÍ 29.03.2023	LISTY 2/9
 NÁVRHY INTERIÉRU			


Pohled B M 1:20

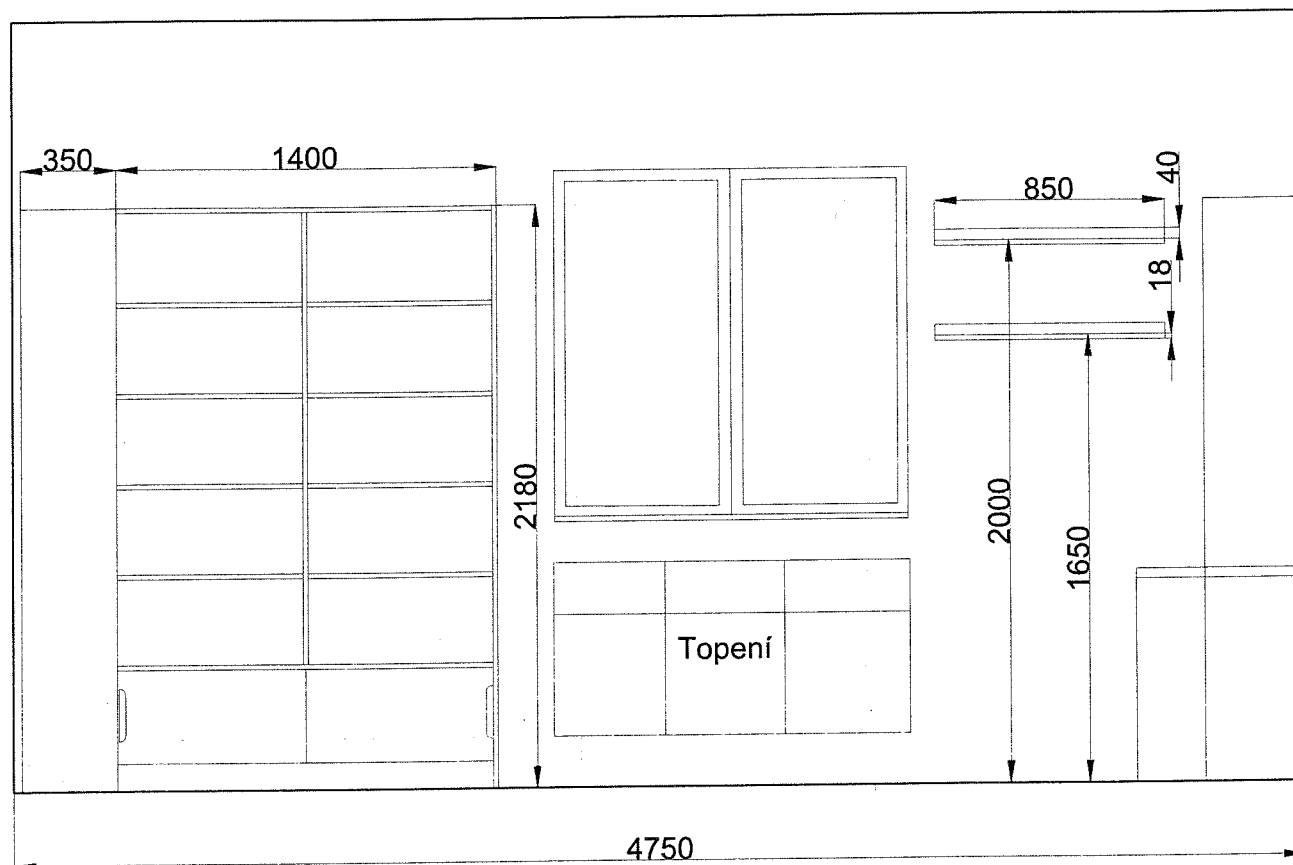


sv. 2840mm

MĚŘÍTKO 1:20	NAVRHL ING.LUCIE HEJROVÁ	DRUH DOKUMENTU VÝKRES - POHLED B	
PROJEKT KNIHOVNA - MRAMOTICE		DATUM ZPRACOVÁNÍ 29.03.2023	LISTY 3/9
 NÁVRHY INTERIÉRU			


Pohled C M 1:20

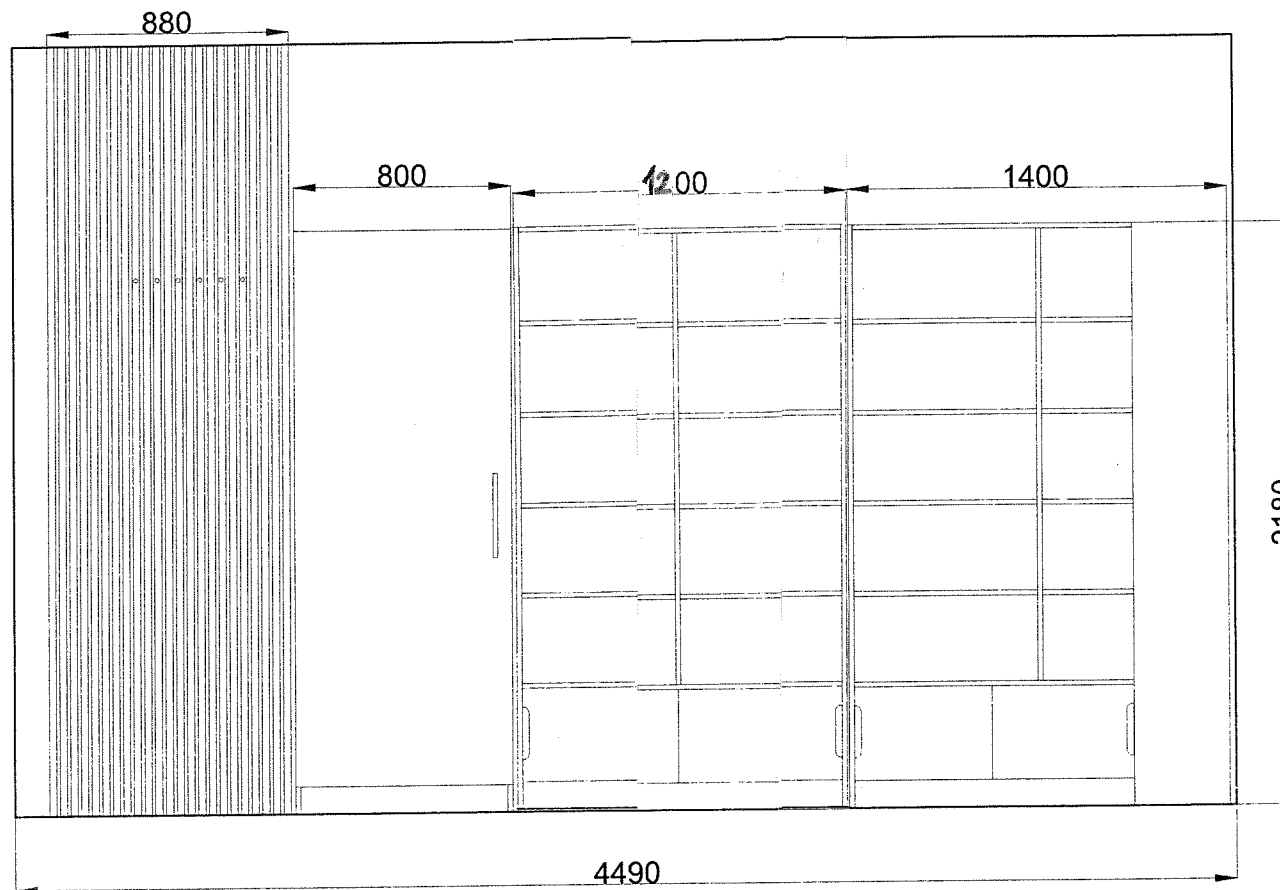


sv. 2840mm

MÉRITKO 1:20	NAVRHL ING.LUCIE HEJROVÁ	DRUH DOKUMENTU	
PROJEKT KNIHOVNA - MRAMOTICE		VÝKRES - POHLED C	
	NÁVRHY INTERIÉRU	DATUM ZPRACOVÁNÍ	LISTY
		29.03.2023	4/9


Pohled D M 1:20

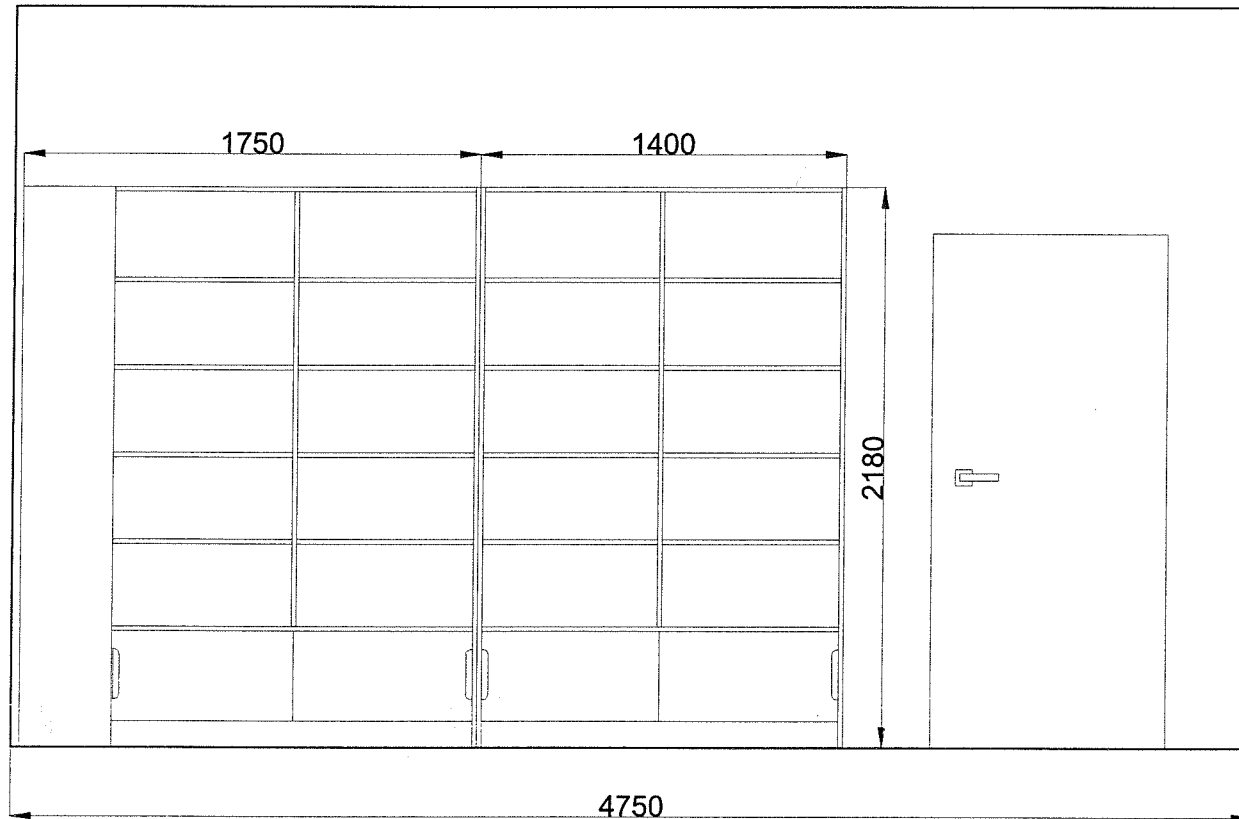

sv. 2840mm

MĚŘÍTKO 1:20	NAVRHL ING.LUCIE HEJROVÁ
PROJEKT KNIHOVNA - MRAMOTICE	DRUH DOKUMENTU VÝKRES - POHLED D
 NÁVRHY INTERIÉRU	DATUM ZPRACOVÁNÍ 29.03.2023
	LISTY 5/9

Pohled A M 1:20

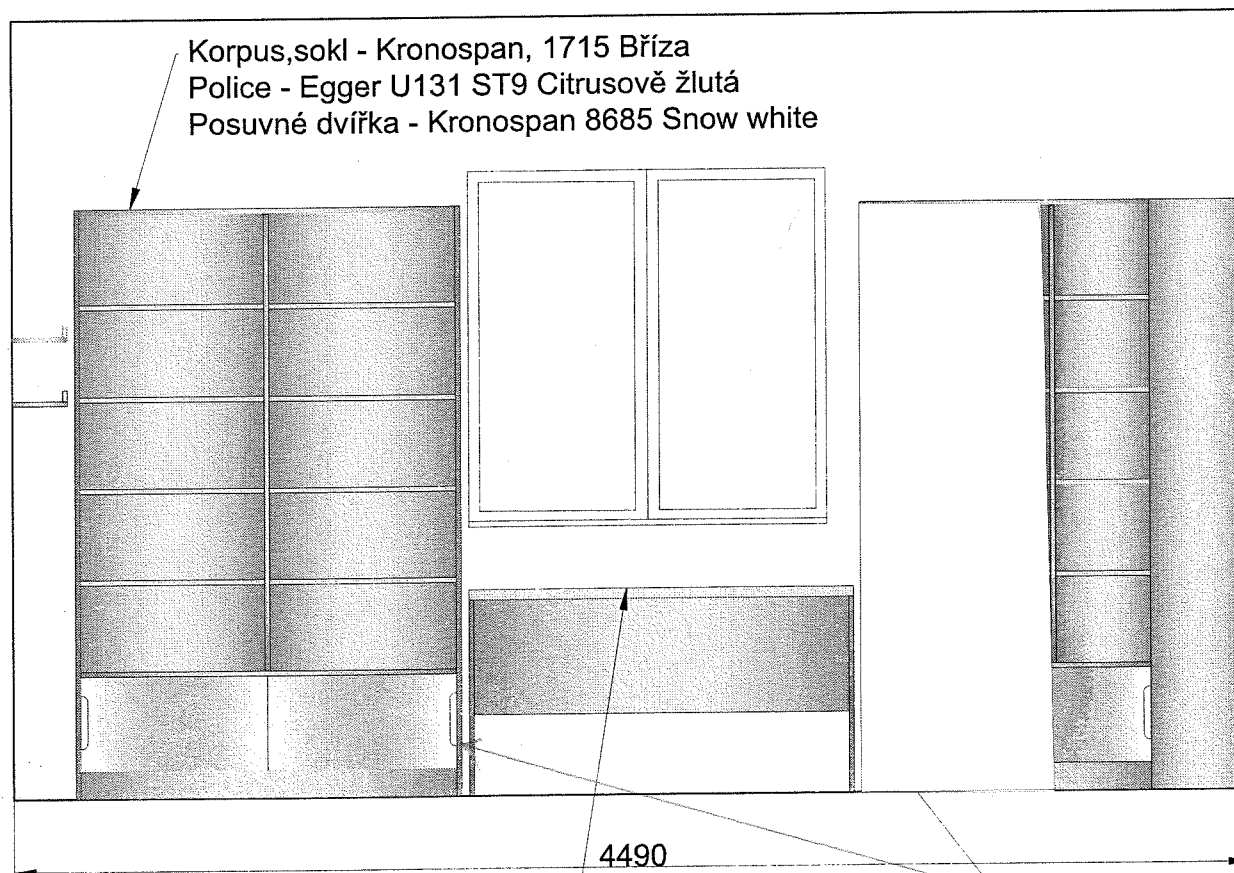


Korpus,sokl - Kronospan, 1715 Bříza
 Police - Egger U131 ST9 Citrusově žlutá
 Posuvné dvířka - Kronospan 8685 Snow white

4490


Úchytky vyfrézované,ABS hrana

Deska stolu - Egger U131 ST9 Citrusově žlutá
 Korpus - Kronospan, 1715 Bříza

sv. 2840mm

MĚŘÍTKO 1:20	NAVRHL ING.LUCIE HEJROVÁ	DRUH DOKUMENTU	
PROJEKT KNIHOVNA - MRAMOTICE		MATERIÁLY - POHLED A	
	NÁVRHY INTERIÉRU	DATUM ZPRACOVÁNÍ	LISTY
		29.03.2023	6/9


Pohled B M 1:20

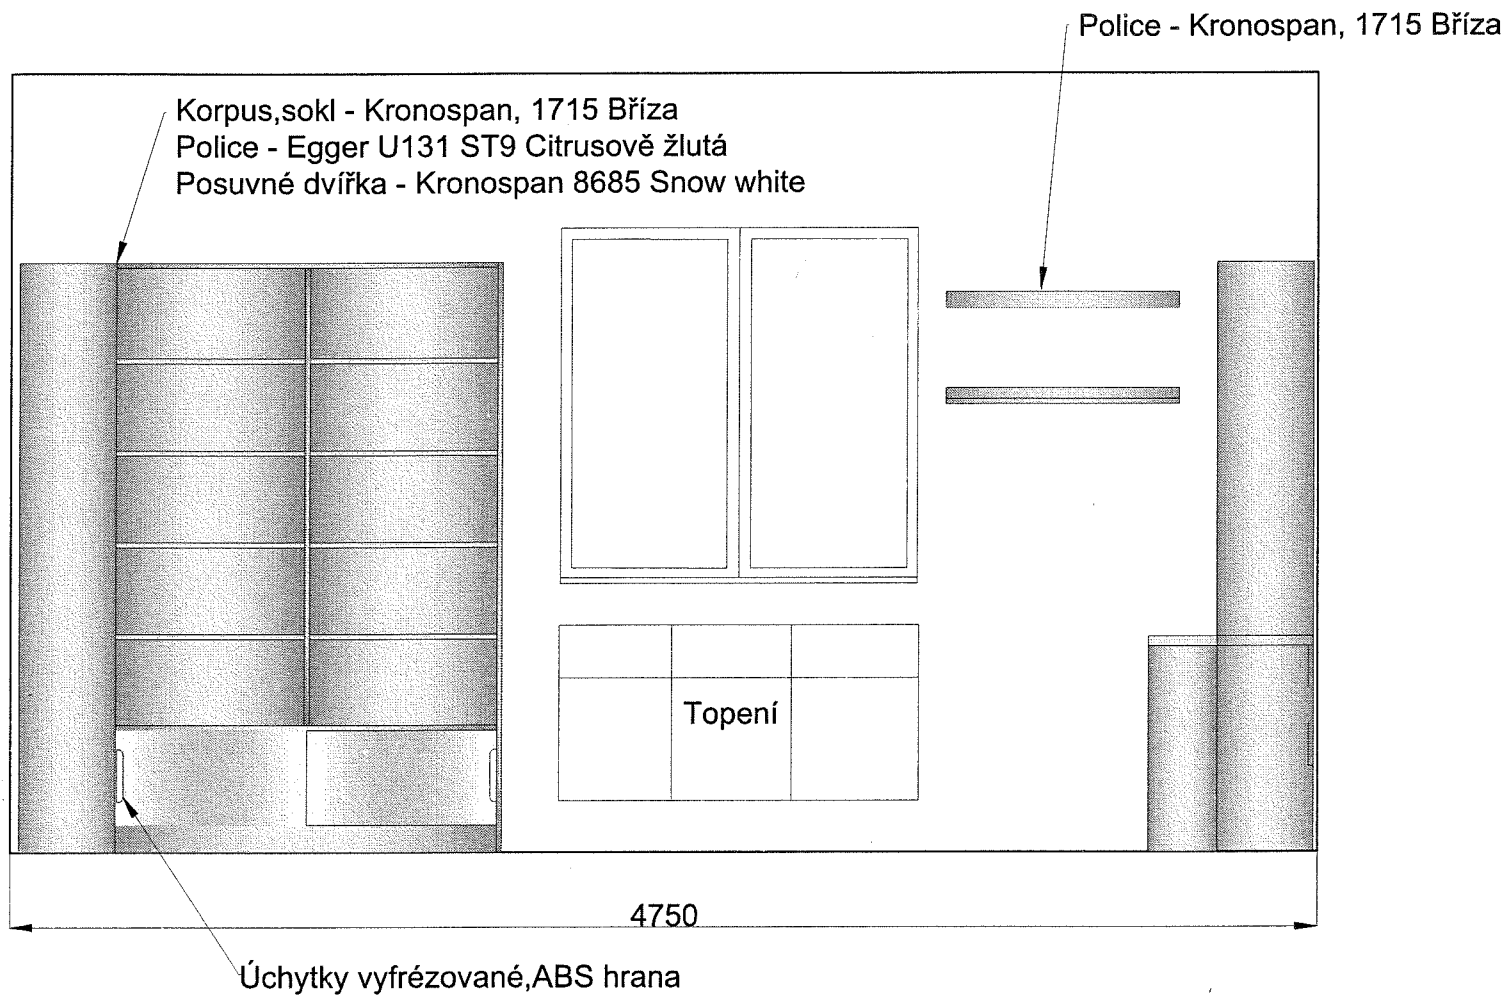


sv. 2840mm

MĚRITKO 1:20	NAVRHL ING. LUCIE HEJROVÁ	DRUH DOKUMENTU MATERIÁLY - POHLED B	
PROJEKT KNIHOVNA - MRAMOTICE		DATUM ZPRACOVÁNÍ 29.03.2023	LISTY 7/9
	NÁVRHY INTERIÉRU		


Pohled C M 1:20

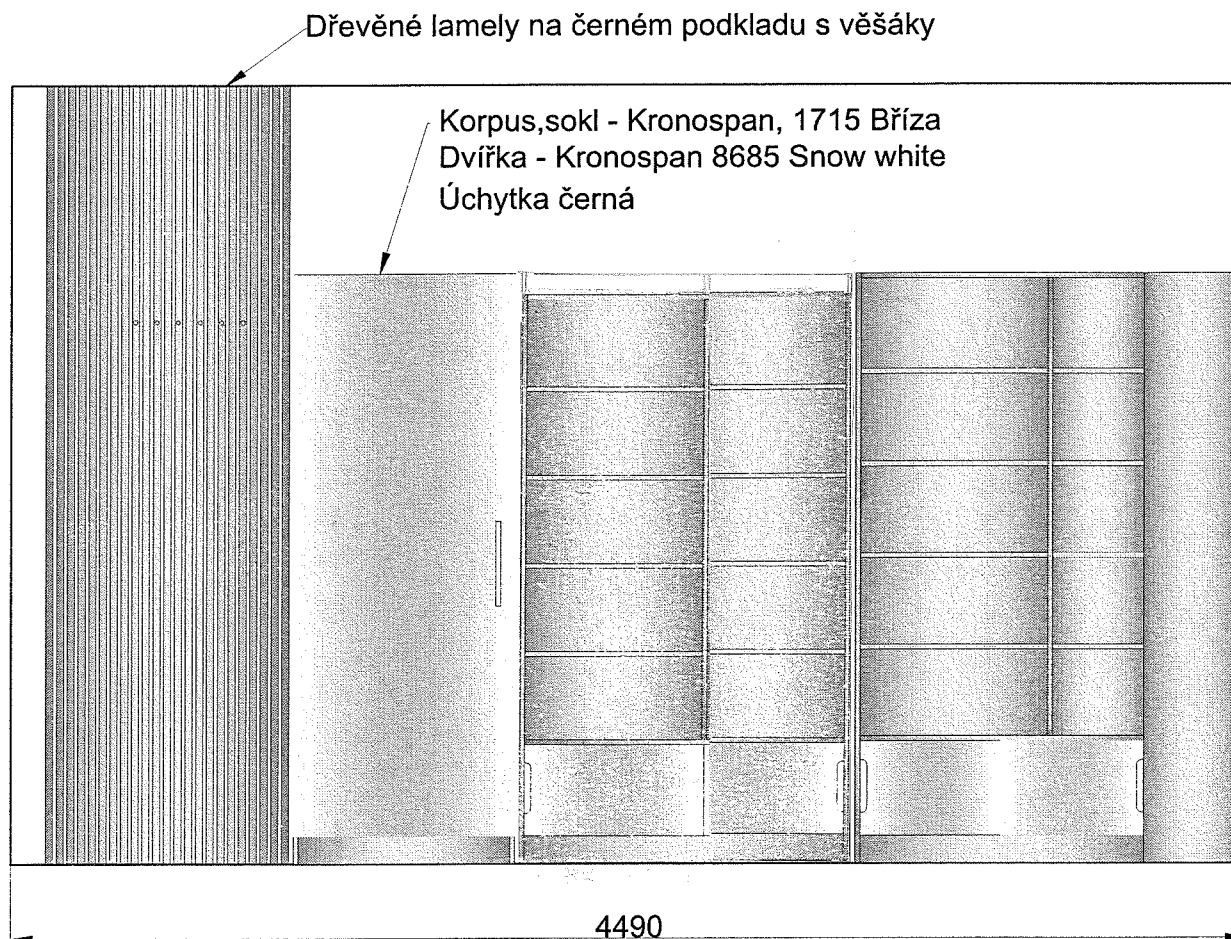


sv. 2840mm


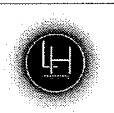
MĚŘÍTKO 1:20	NAVRHL ING.LUCIE HEJROVÁ		
PROJEKT KNIHOVNA - MRAMOTICE		DRUH DOKUMENTU MATERIÁLY- POHLED C	
 NÁVRHY INTERIÉRU		DATUM ZPRACOVÁNÍ 29.03.2023	LISTY 8/9

Pohled D M 1:20

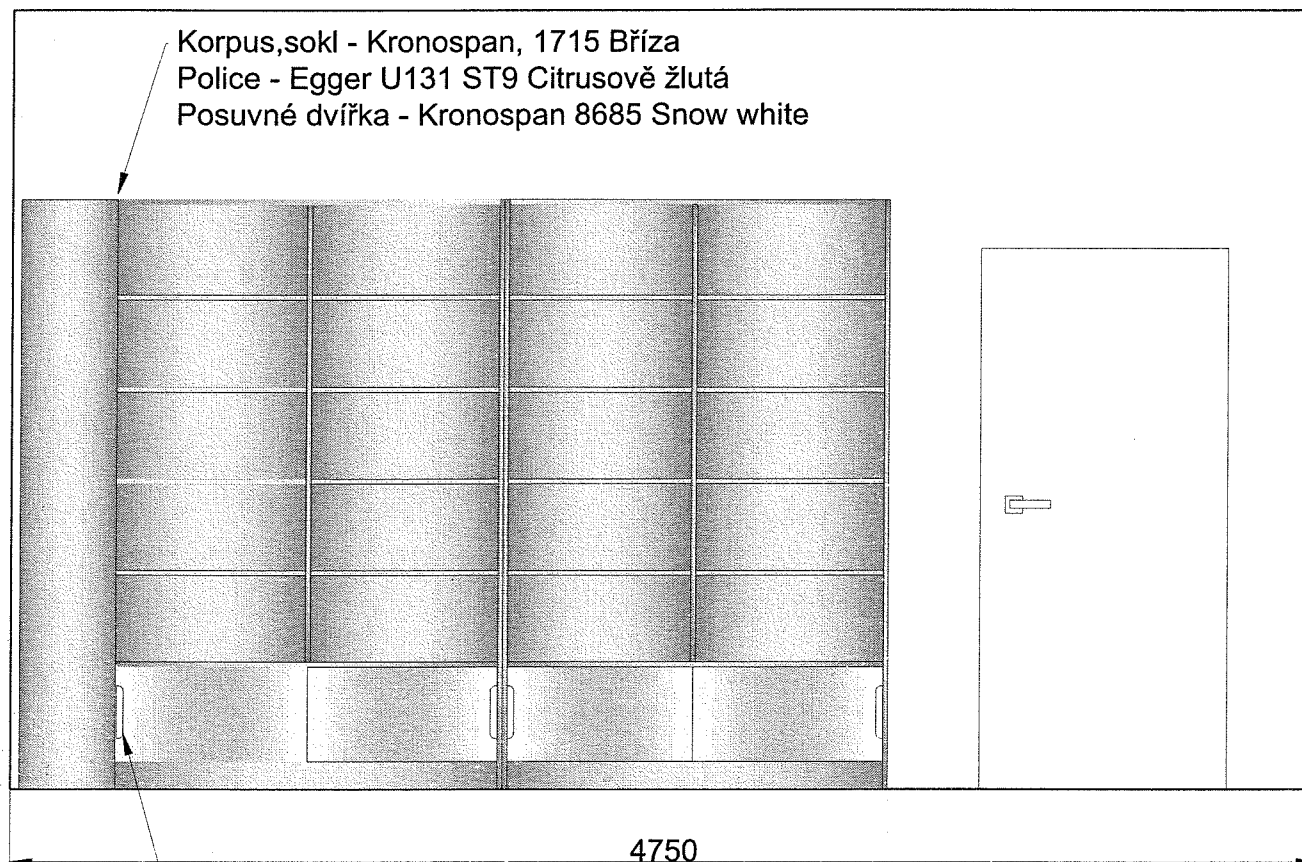

sv. 2840mm




MĚŘÍTKO 1:20	NAVRHL ING. LUCIE HEJROVÁ
PROJEKT KNIHOVNA - MRAMOTICE	DRUH DOKUMENTU MATERIÁLY - POHLED D
 NÁVRHY INTERIÉRU	DATUM ZPRACOVÁNÍ 29.03.2023
	LISTY 9/9

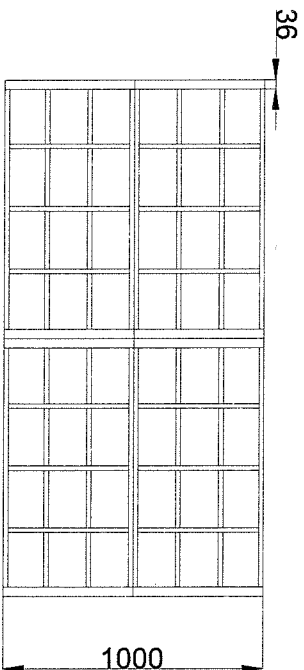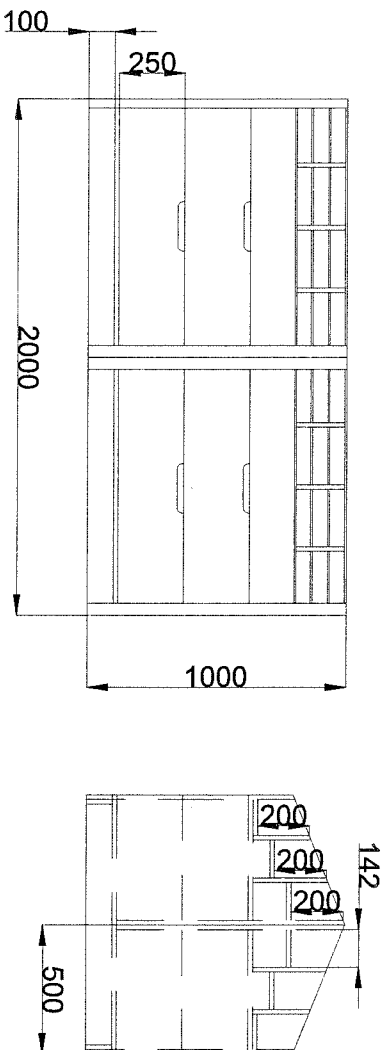


MEŠTIČO	NAVRHL.	ING. LUCIE HEJROVÁ	
1:20			
PROJEKT		DRUH DOKUMENTU	VÝKRES - PRODUKT
KNIHOVNA - VÝSTAVNÍ PULT		DATUM ZPRACOVÁNÍ	29.03.2023
NÁVRHY INTERIÉRU		LISTY	1/2



Korpus, sokl - Kronospan, 1715 Bříza
Police - příčná - Egger U131 ST9 Citrusově žlutá,
podélná a dno - Kronospan 8685 Snow white
Šuplíky - Kronospan 8685 Snow white
Úchytka vyfrézovaná

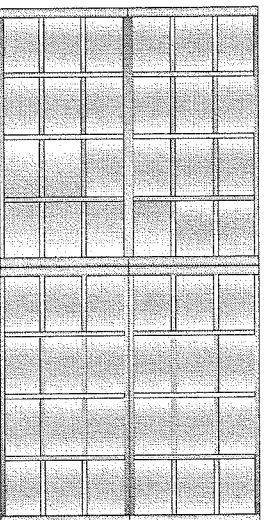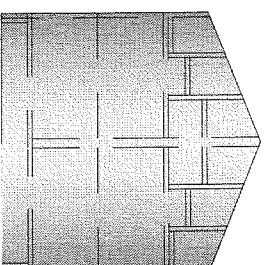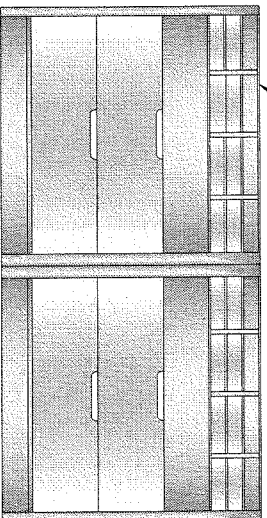

MEŘITVO 1:20	NAVRHL ING. LUCIE HEJROVÁ
PROJEKT KNIHOVNA - VÝSTAVNÍ PULT	Druh dokumentu MATERIÁLY - PRODUKT
	DATAUJ ZPRACOVÁNÍ 29.03.2023
NÁVRHY INTERIÉRU	LISTY 2/2