



MĚŘITVO 1:50	NÁVRAH ING.LUCIE HEJROVÁ
PROJEKT KNIHOVNA – LOUCKÁ	DŘUH DOKUMENTU VÝKRES – PŮDORYS
ROZKRESLENÍ NÁBYTKU	DATUM ZPRACOVÁNÍ 14.04.2025
	LISTY 1/21

Pohled A M 1:20

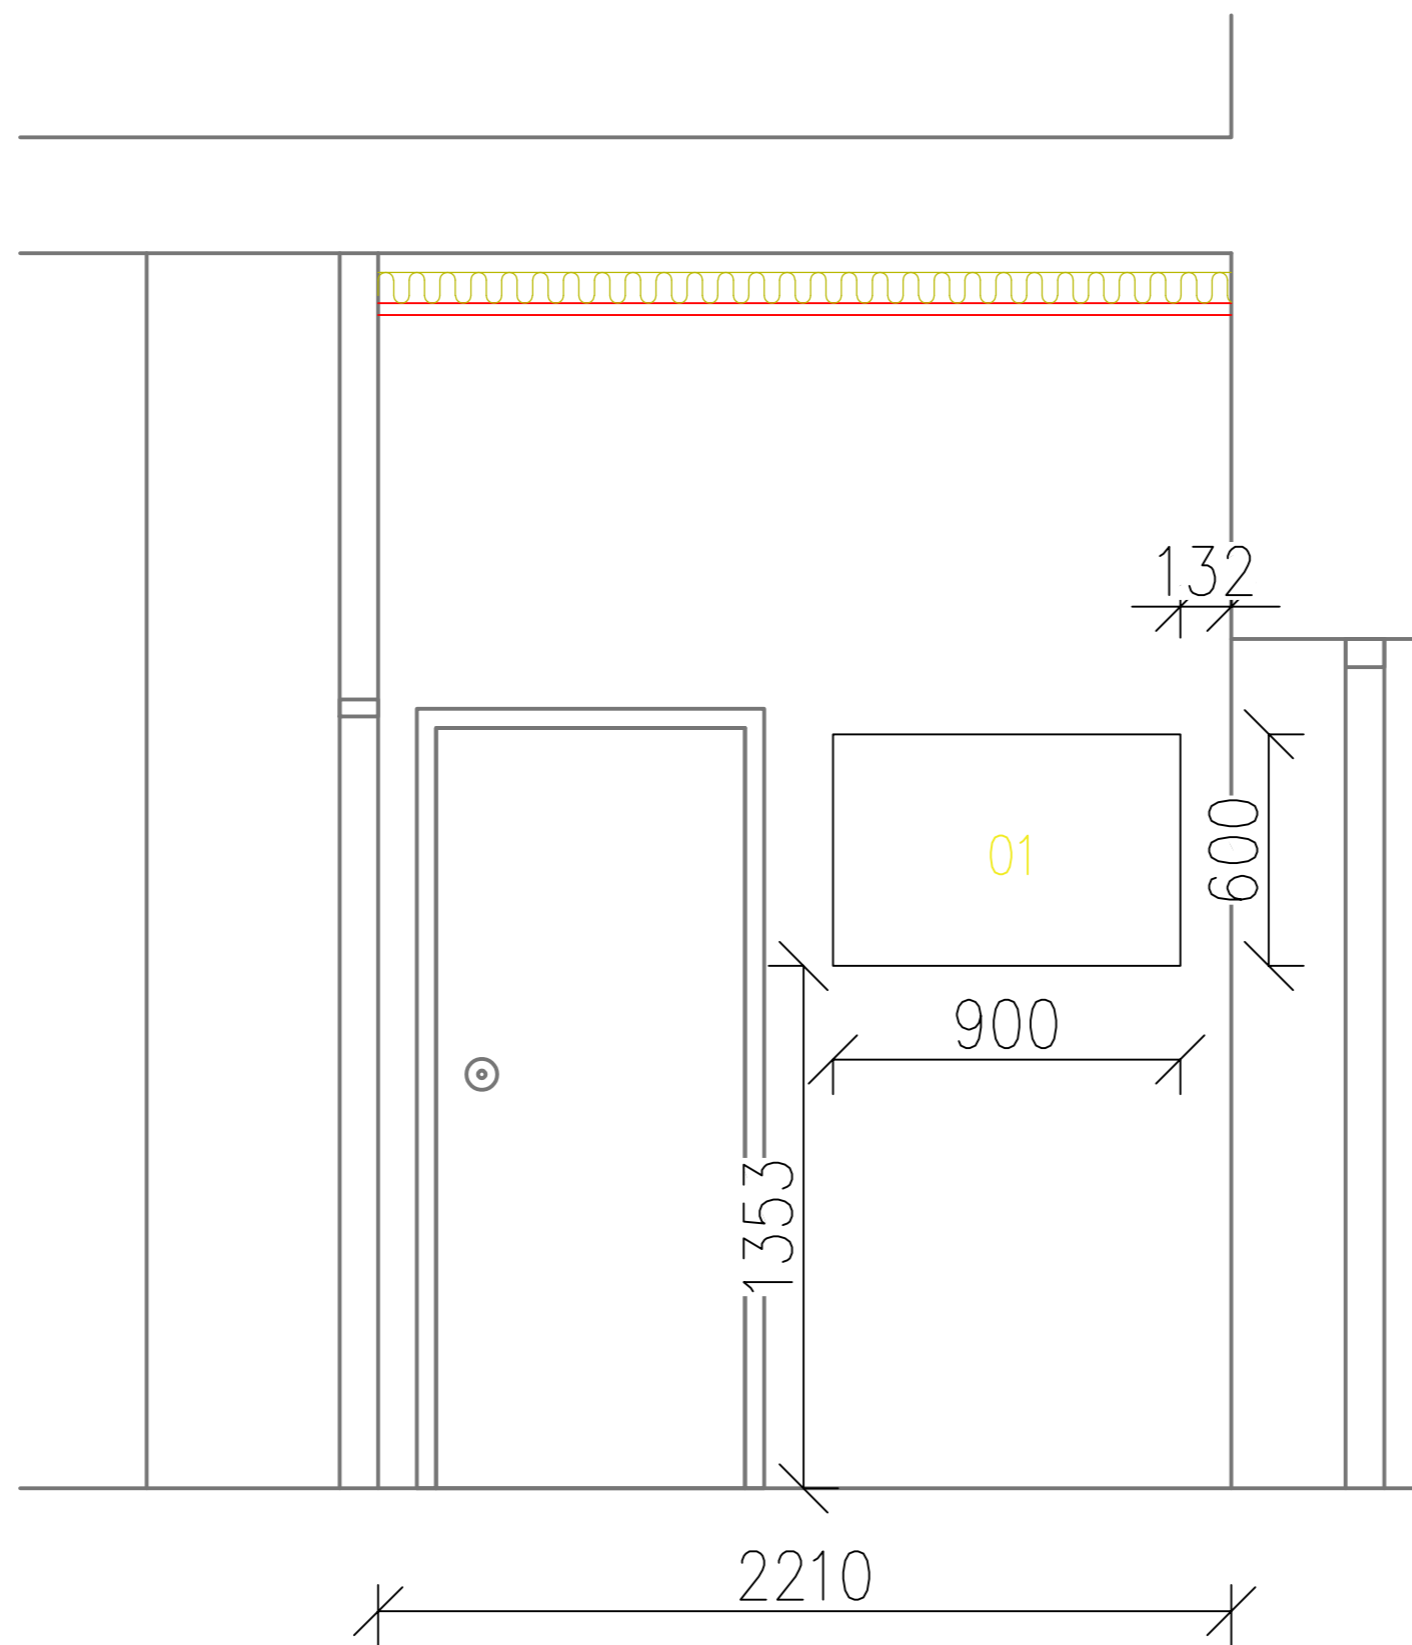


MĚŘÍTKO 1:20	NAVRHL ING.LUCIE HEJROVÁ	
PROJEKT KNIHOVNA – LOUCKÁ	DRUH DOKUMENTU VÝKRES – POHLED A	
ROZKRESLENÍ NÁBYTKU	DATUM ZPRACOVÁNÍ 12.04.2025	LISTY 2/21

Pohled B M 1:20

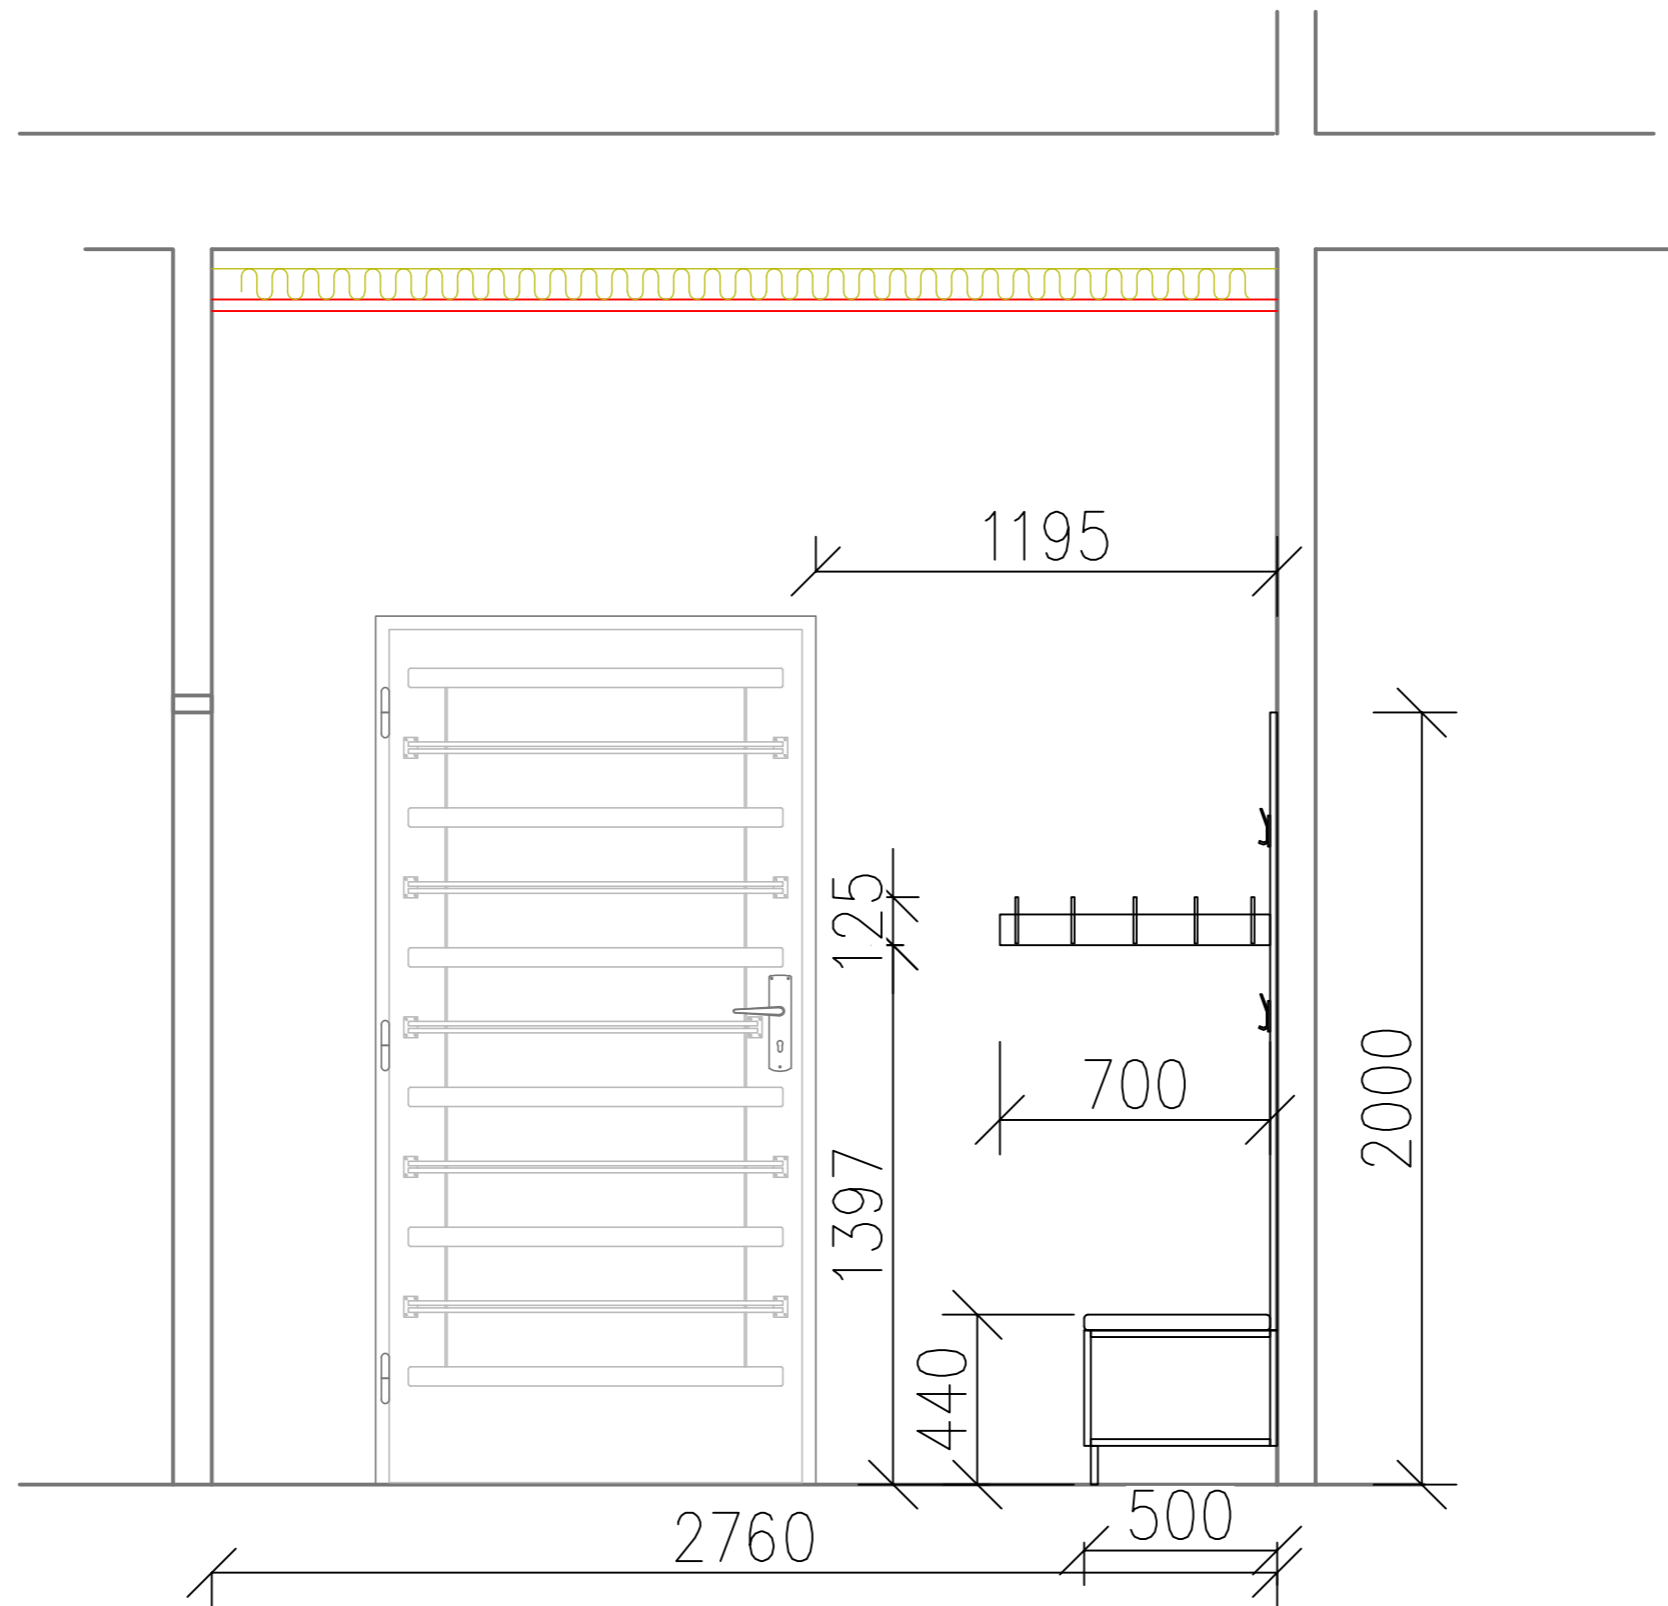


MĚŘITKO 1:20	NAVRHL ING.LUCIE HEJROVÁ
PROJEKT KNIHOVNA – LOUCKÁ	DRUH DOKUMENTU VÝKRES – POHLED B
ROZKRESLENÍ NÁBYTKU	DATUM ZPRACOVÁNÍ 12.04.2025
	LISTY 3/21

Pohled C M 1:20

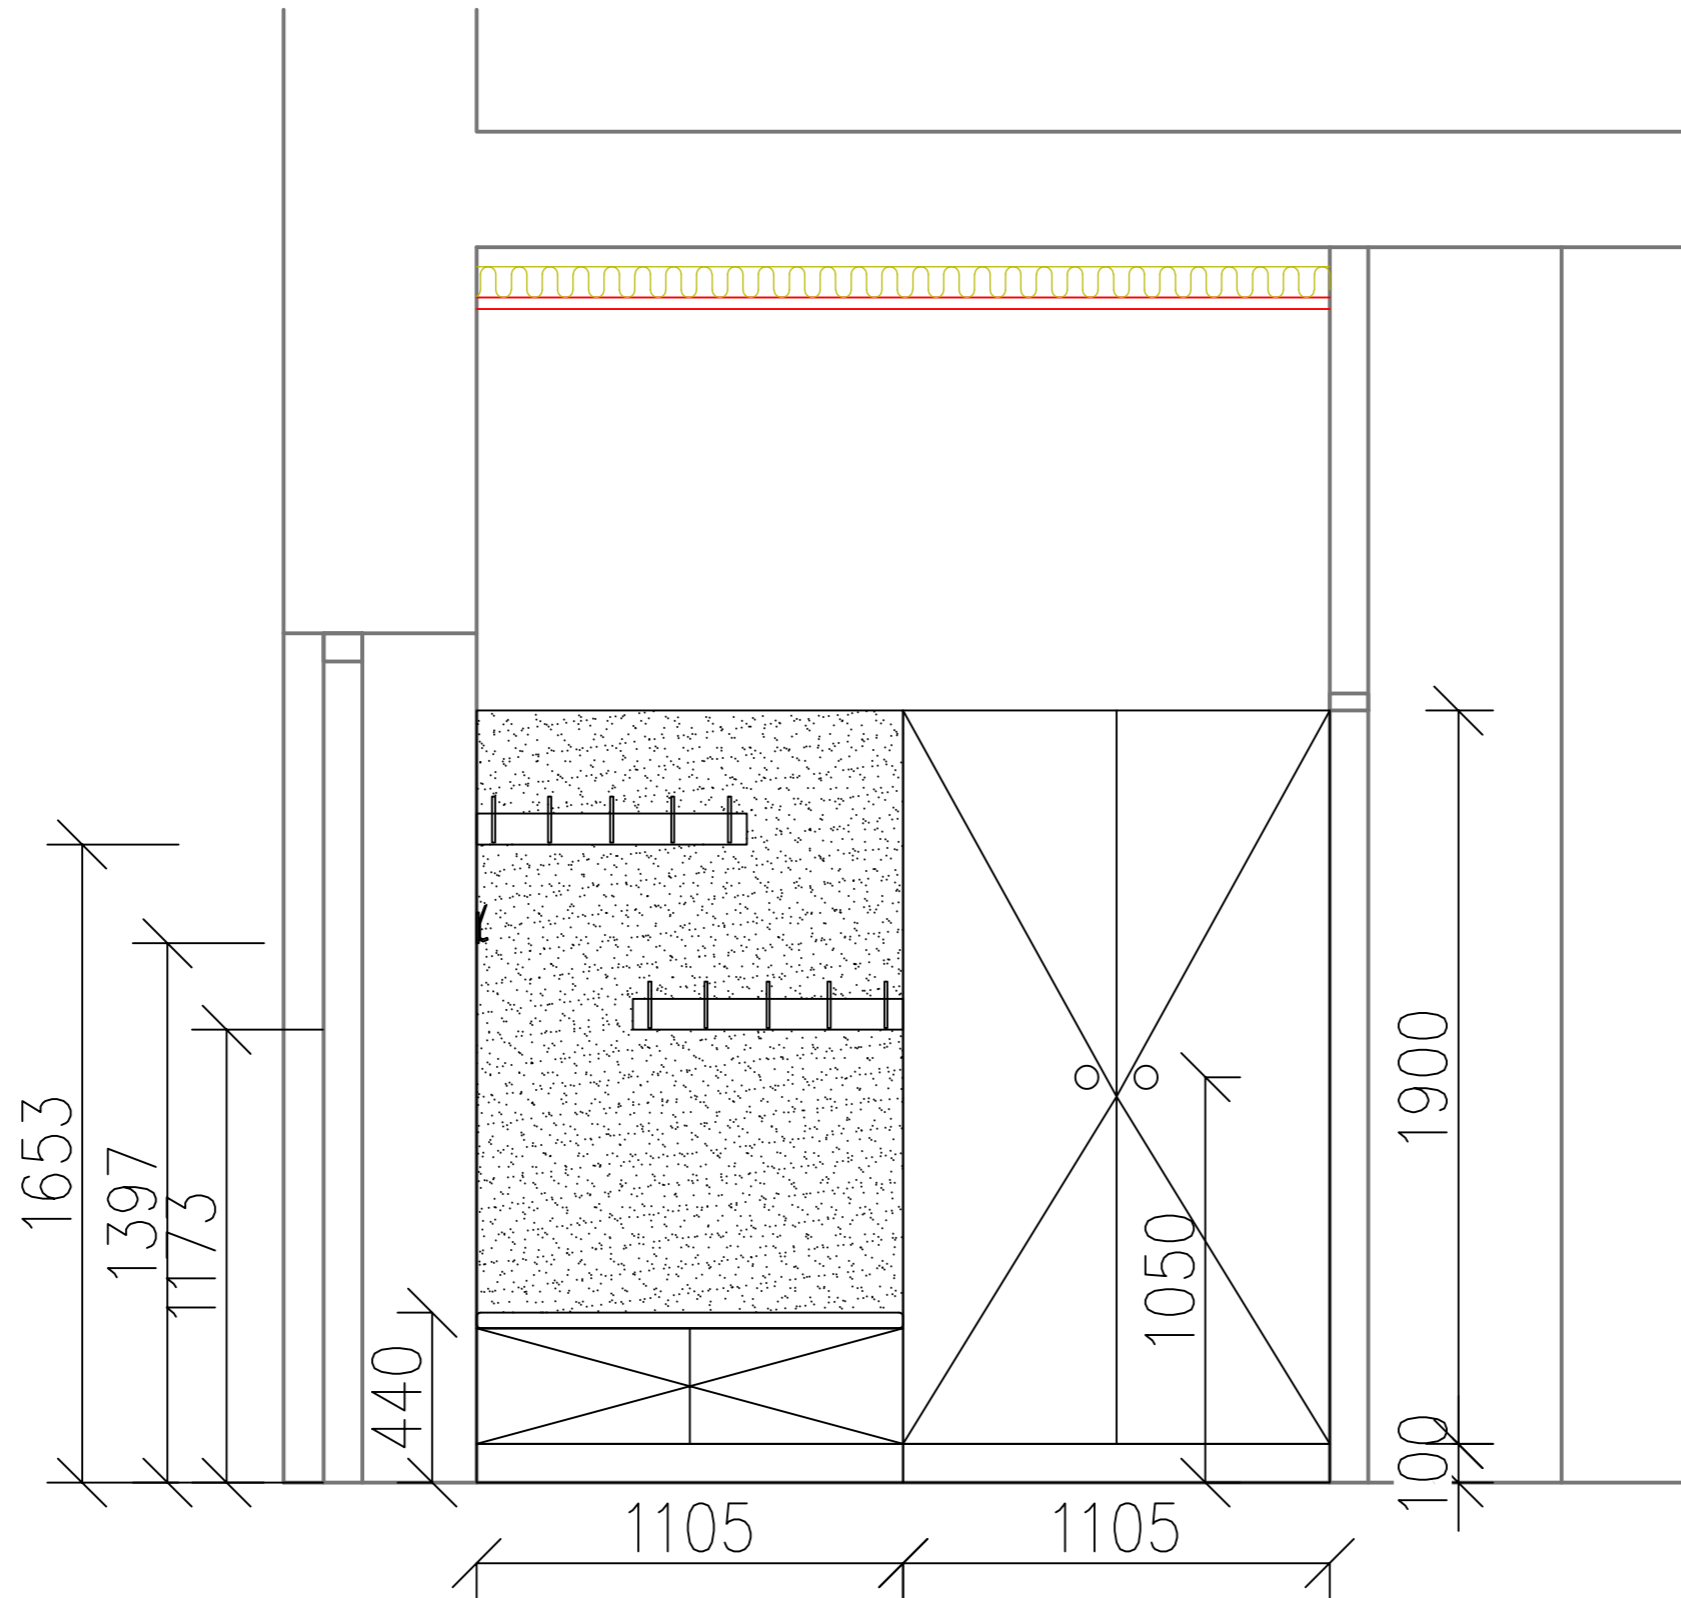


MĚŘITKO 1:20	NAVRHL ING.LUCIE HEJROVÁ
PROJEKT KNIHOVNA – LOUCKÁ	DRUH DOKUMENTU VÝKRES – POHLED C
ROZKRESLENÍ NÁBYTKU	DATUM ZPRACOVÁNÍ 12.04.2025
	LISTY 4/21

Pohled D M 1:20

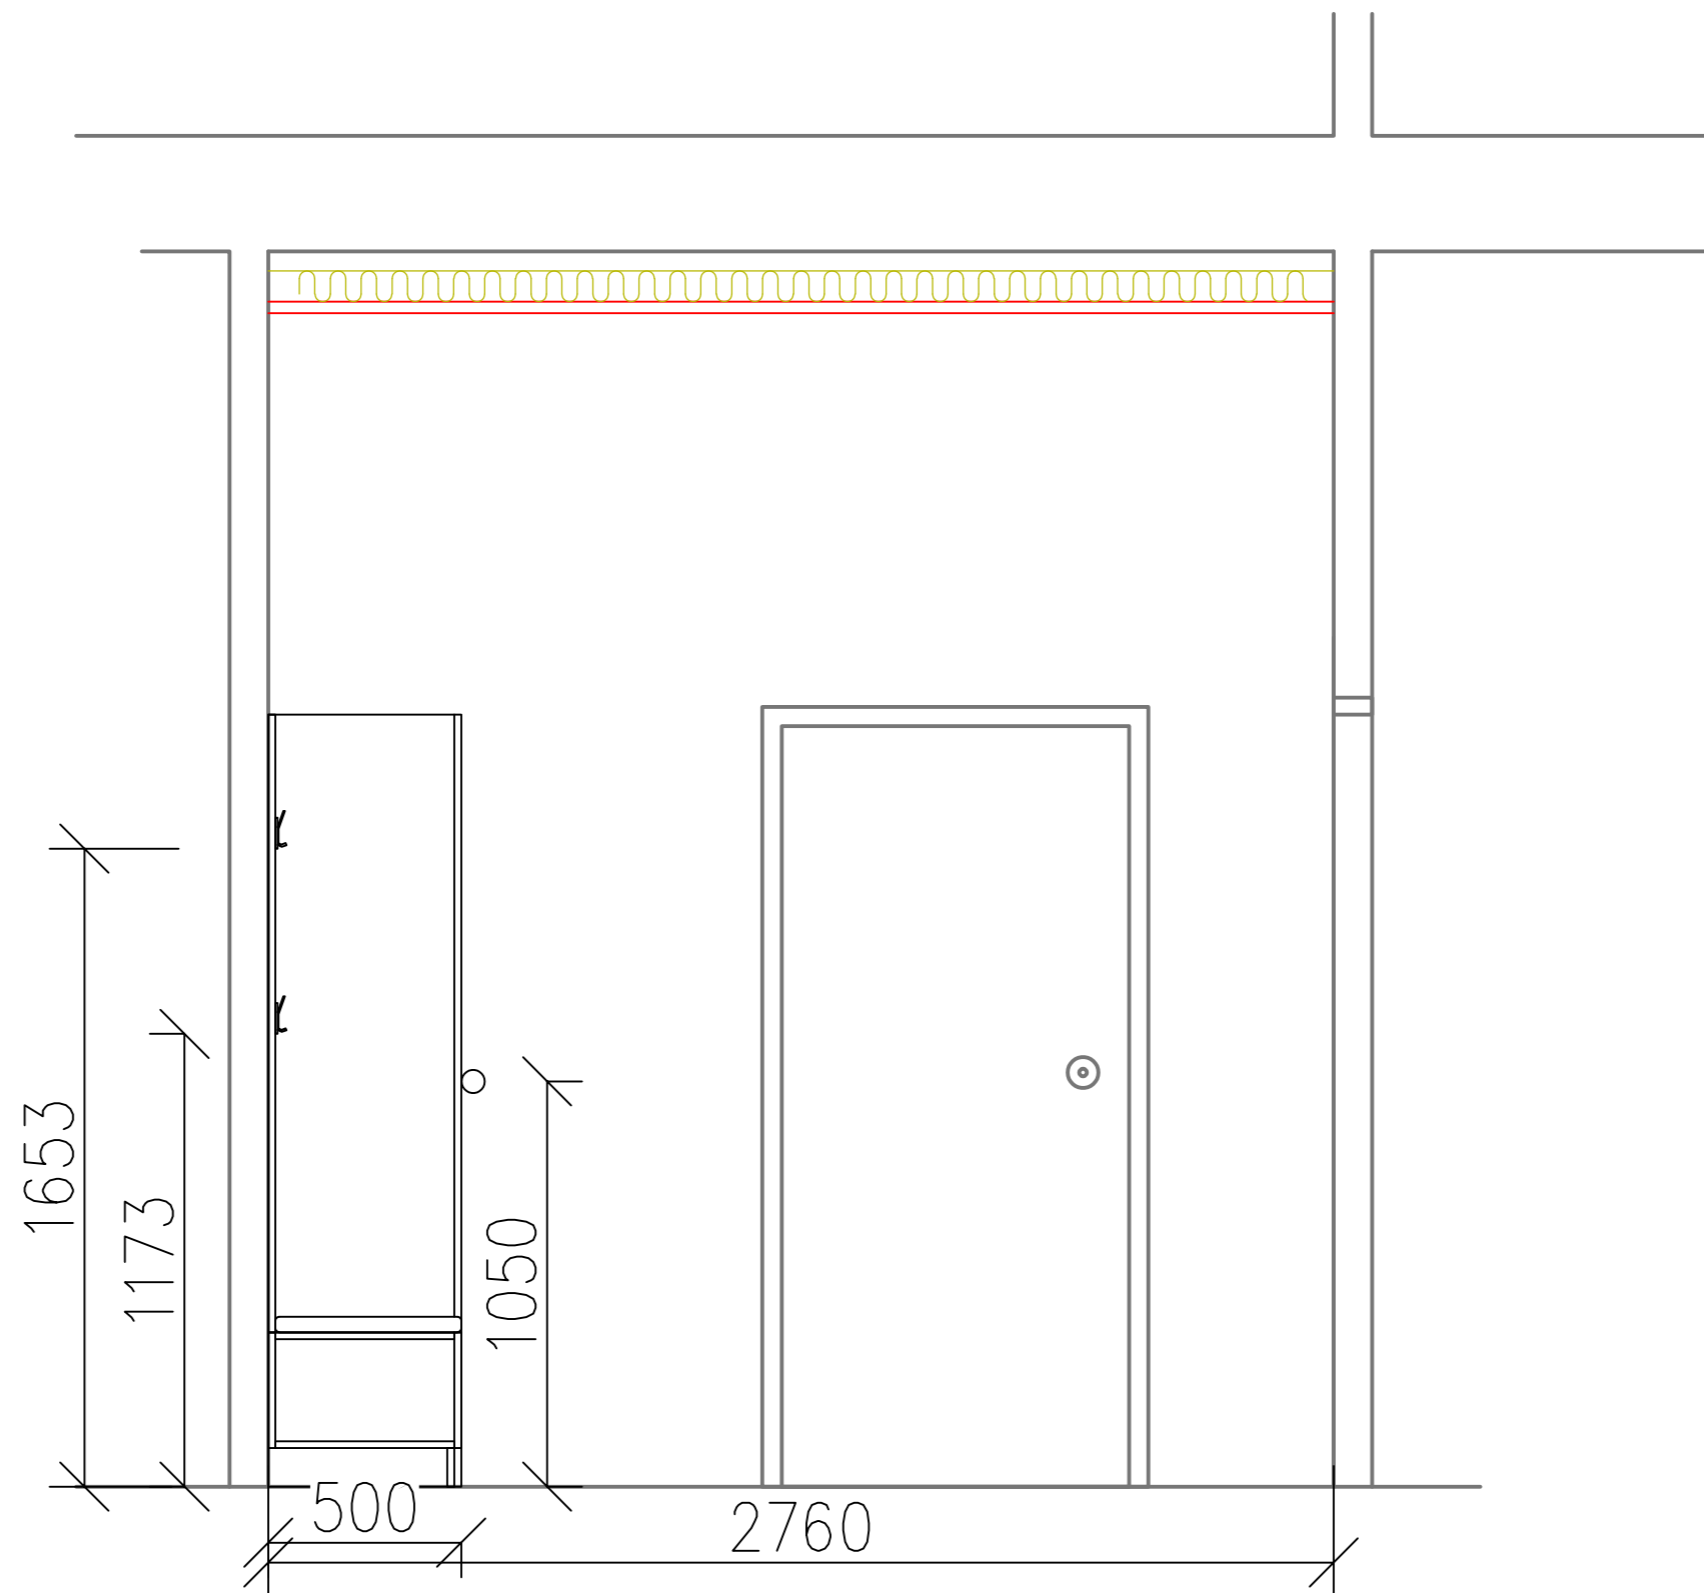


MÉRITKO 1:20	NAVRHL ING.LUCIE HEJROVÁ
PROJEKT KNIHOVNA – LOUCKÁ	DRUH DOKUMENTU VÝKRES – POHLED D
ROZKRESLENÍ NÁBYTKU	DATUM ZPRACOVÁNÍ 12.04.2025
	LISTY 5/21

Pohled E M 1:20

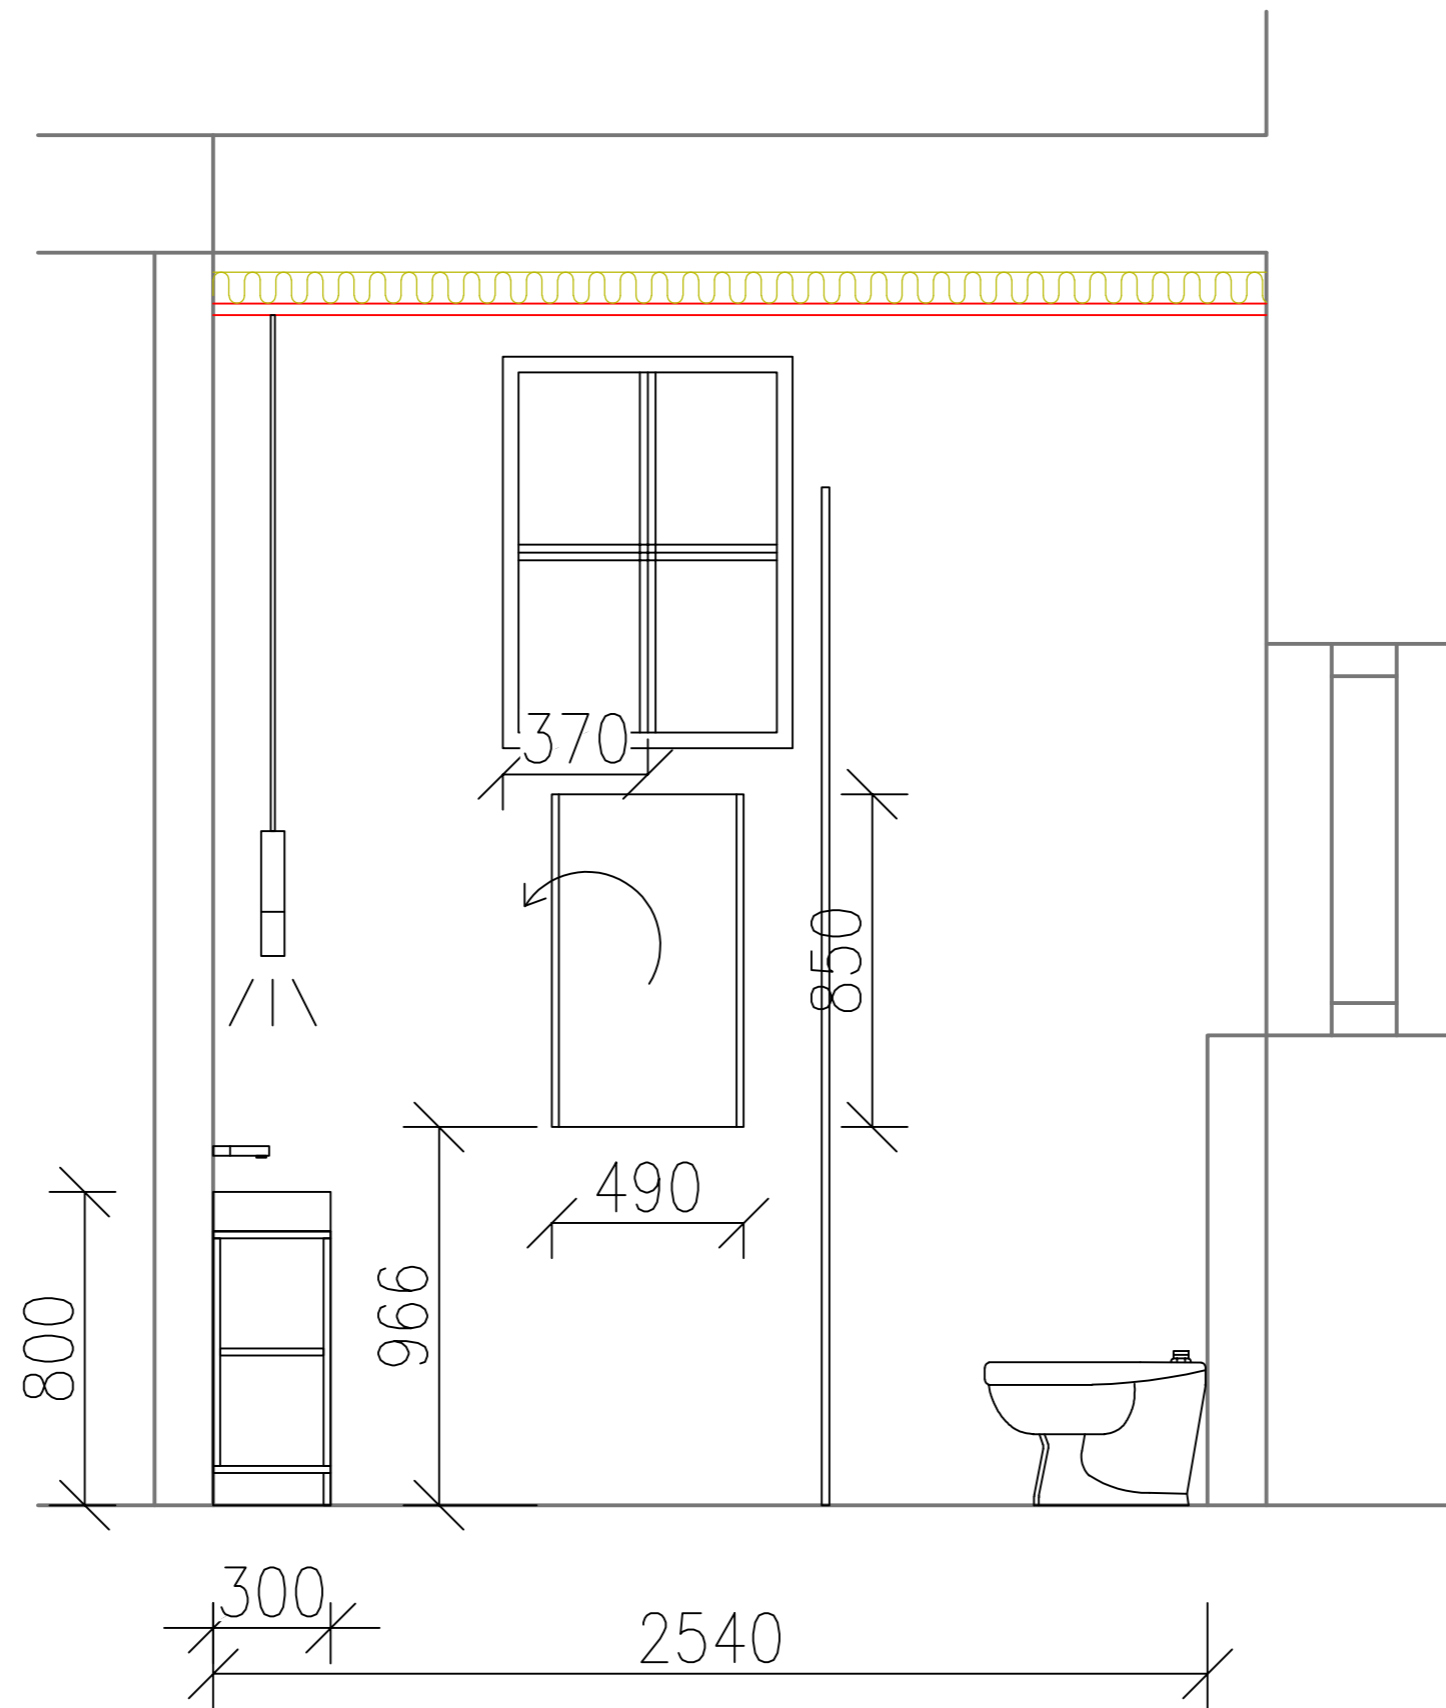


MĚŘÍTKO 1:20	NAVRHL ING.LUCIE HEJROVÁ
PROJEKT KNIHOVNA – LOUCKÁ	DRUH DOKUMENTU VÝKRES – POHLED E
ROZKRESLENÍ NÁBYTKU	DATUM ZPRACOVÁNÍ 12.04.2025
	LISTY 6/21

Pohled F M 1:20

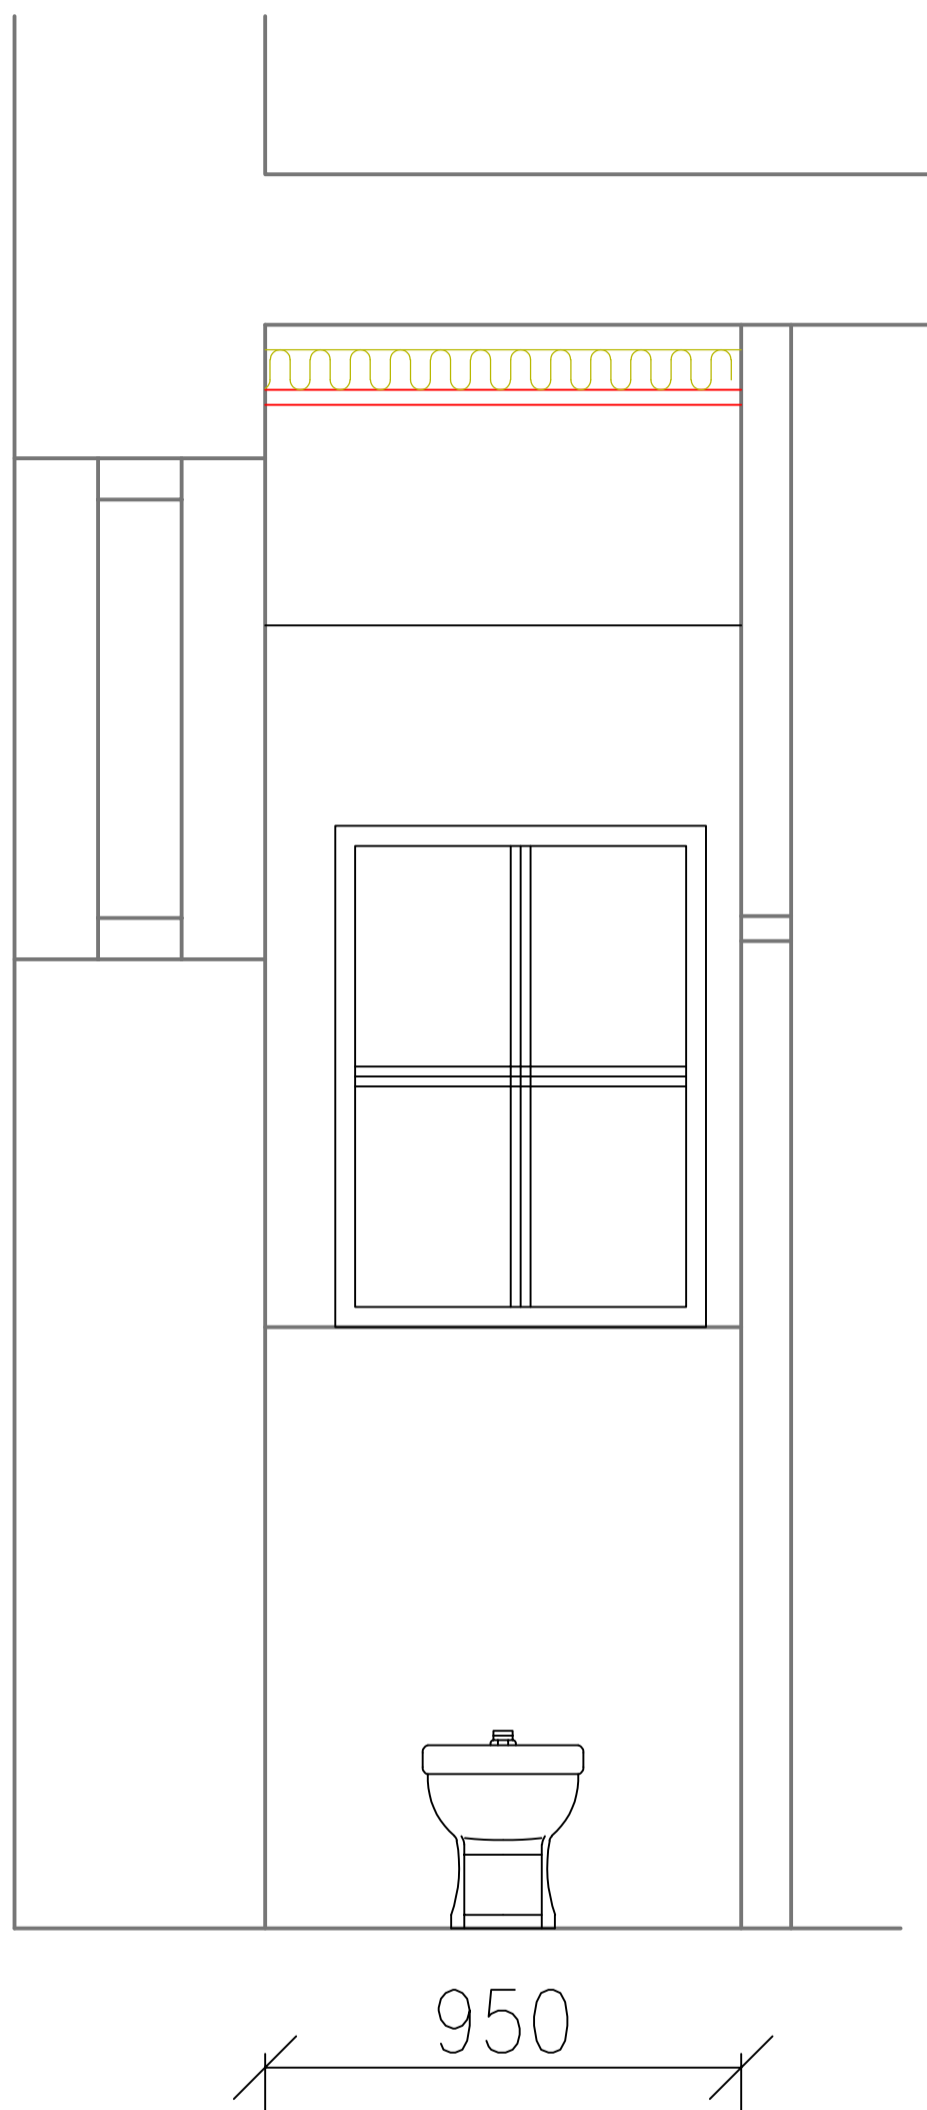

MĚŘÍTKO 1:20	NAVRHL ING.LUCIE HEJROVÁ	
PROJEKT KNIHOVNA – LOUCKÁ	DRUH DOKUMENTU VÝKRES – POHLED F	
ROZKRESLENÍ NÁBYTKU	DATUM ZPRACOVÁNÍ 12.04.2025	LISTY 7/21


Pohled G M 1:20

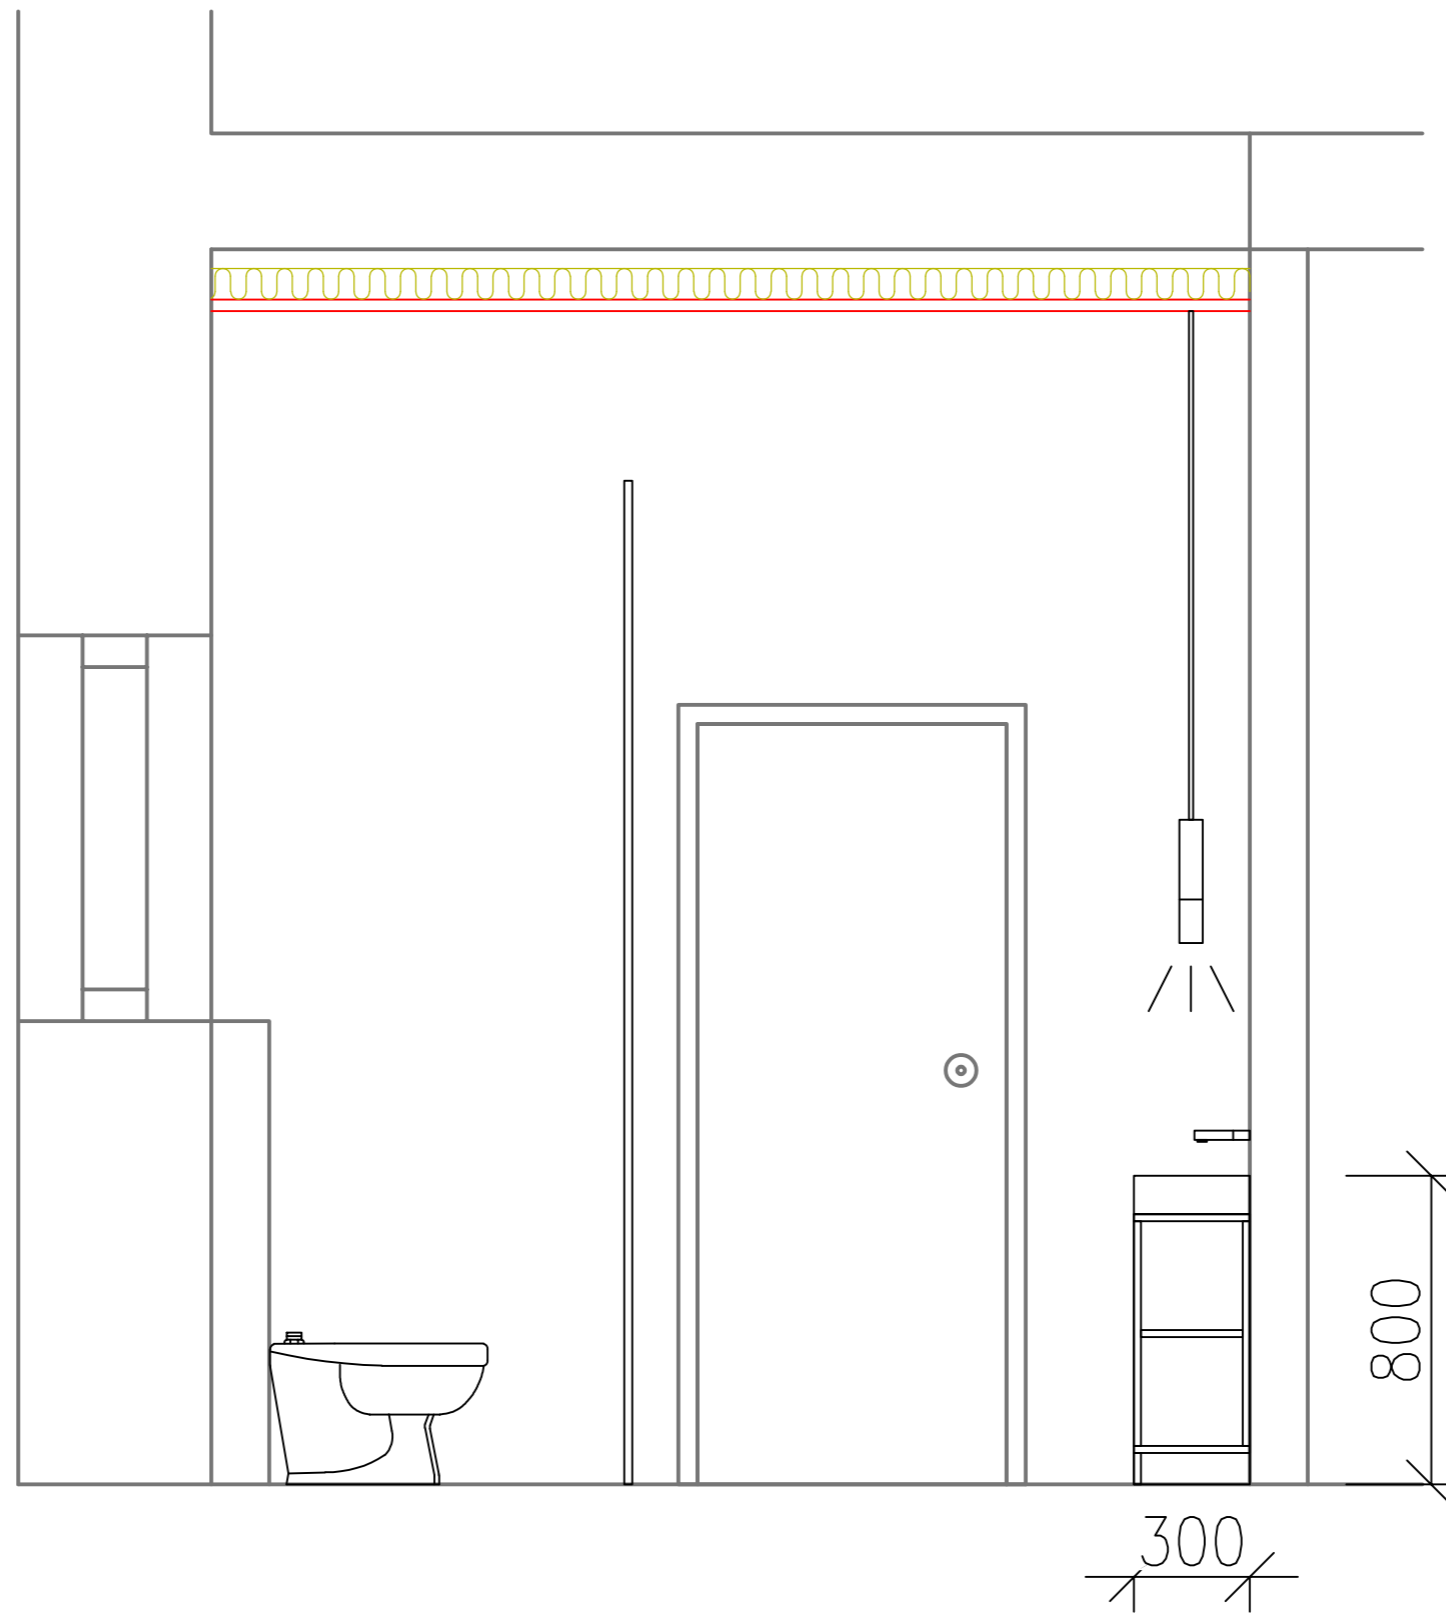

MĚŘÍTKO 1:20	NAVRHL ING.LUCIE HEJROVÁ	
PROJEKT KNIHOVNA – LOUCKÁ	DRUH DOKUMENTU VÝKRES – POHLED G	
ROZKRESLENÍ NÁBYTKU	DATUM ZPRACOVÁNÍ 12.04.2025	LISTY 8/21




Pohled H M 1:20

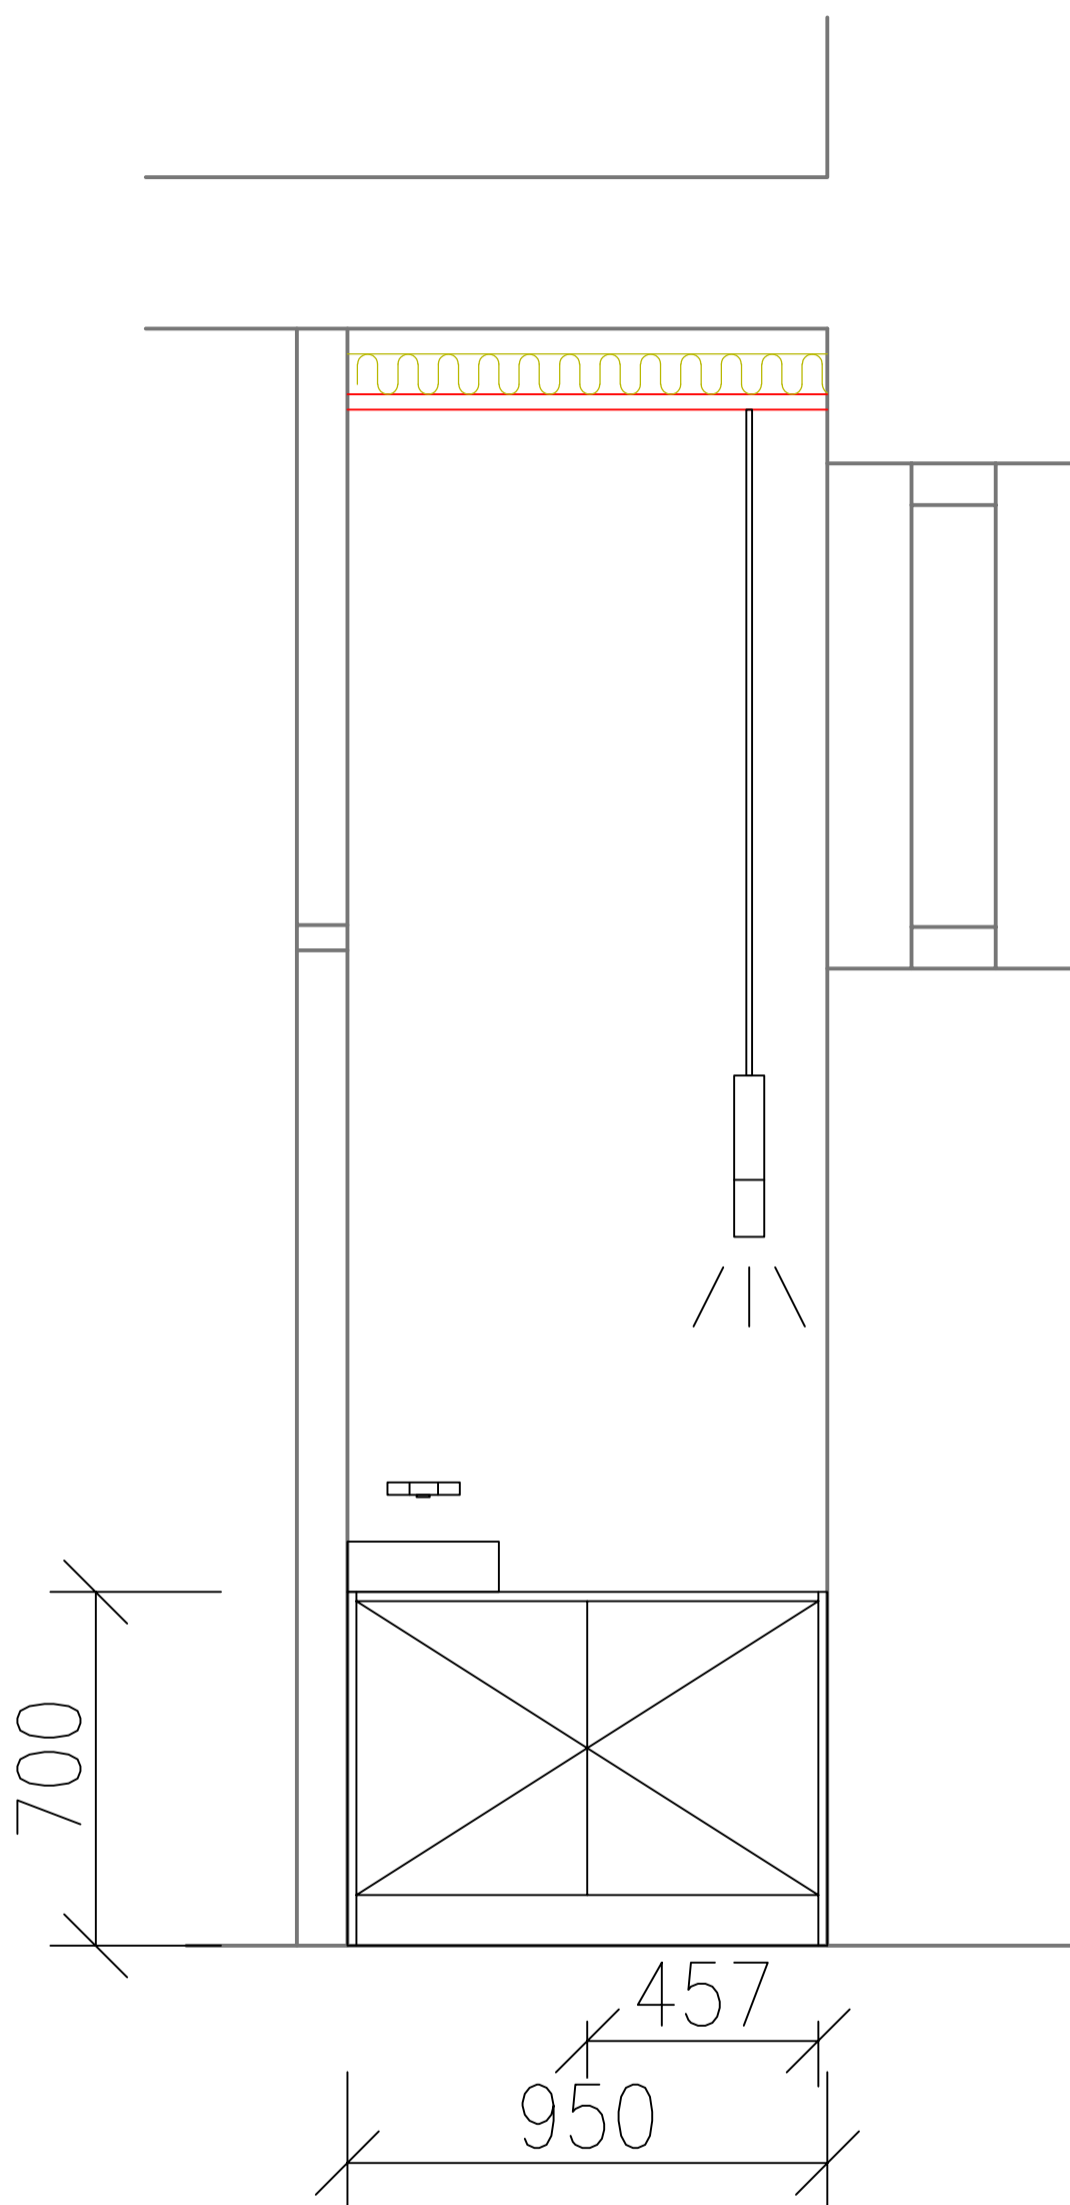


MĚŘÍTKO 1:20	NAVRHL ING.LUCIE HEJROVÁ	
PROJEKT KNIHOVNA – LOUCKÁ	DRUH DOKUMENTU VÝKRES – POHLED H	
ROZKRESLENÍ NÁBYTKU	DATUM ZPRACOVÁNÍ 12.04.2025	LISTY 9/21

Pohled CH M 1:20

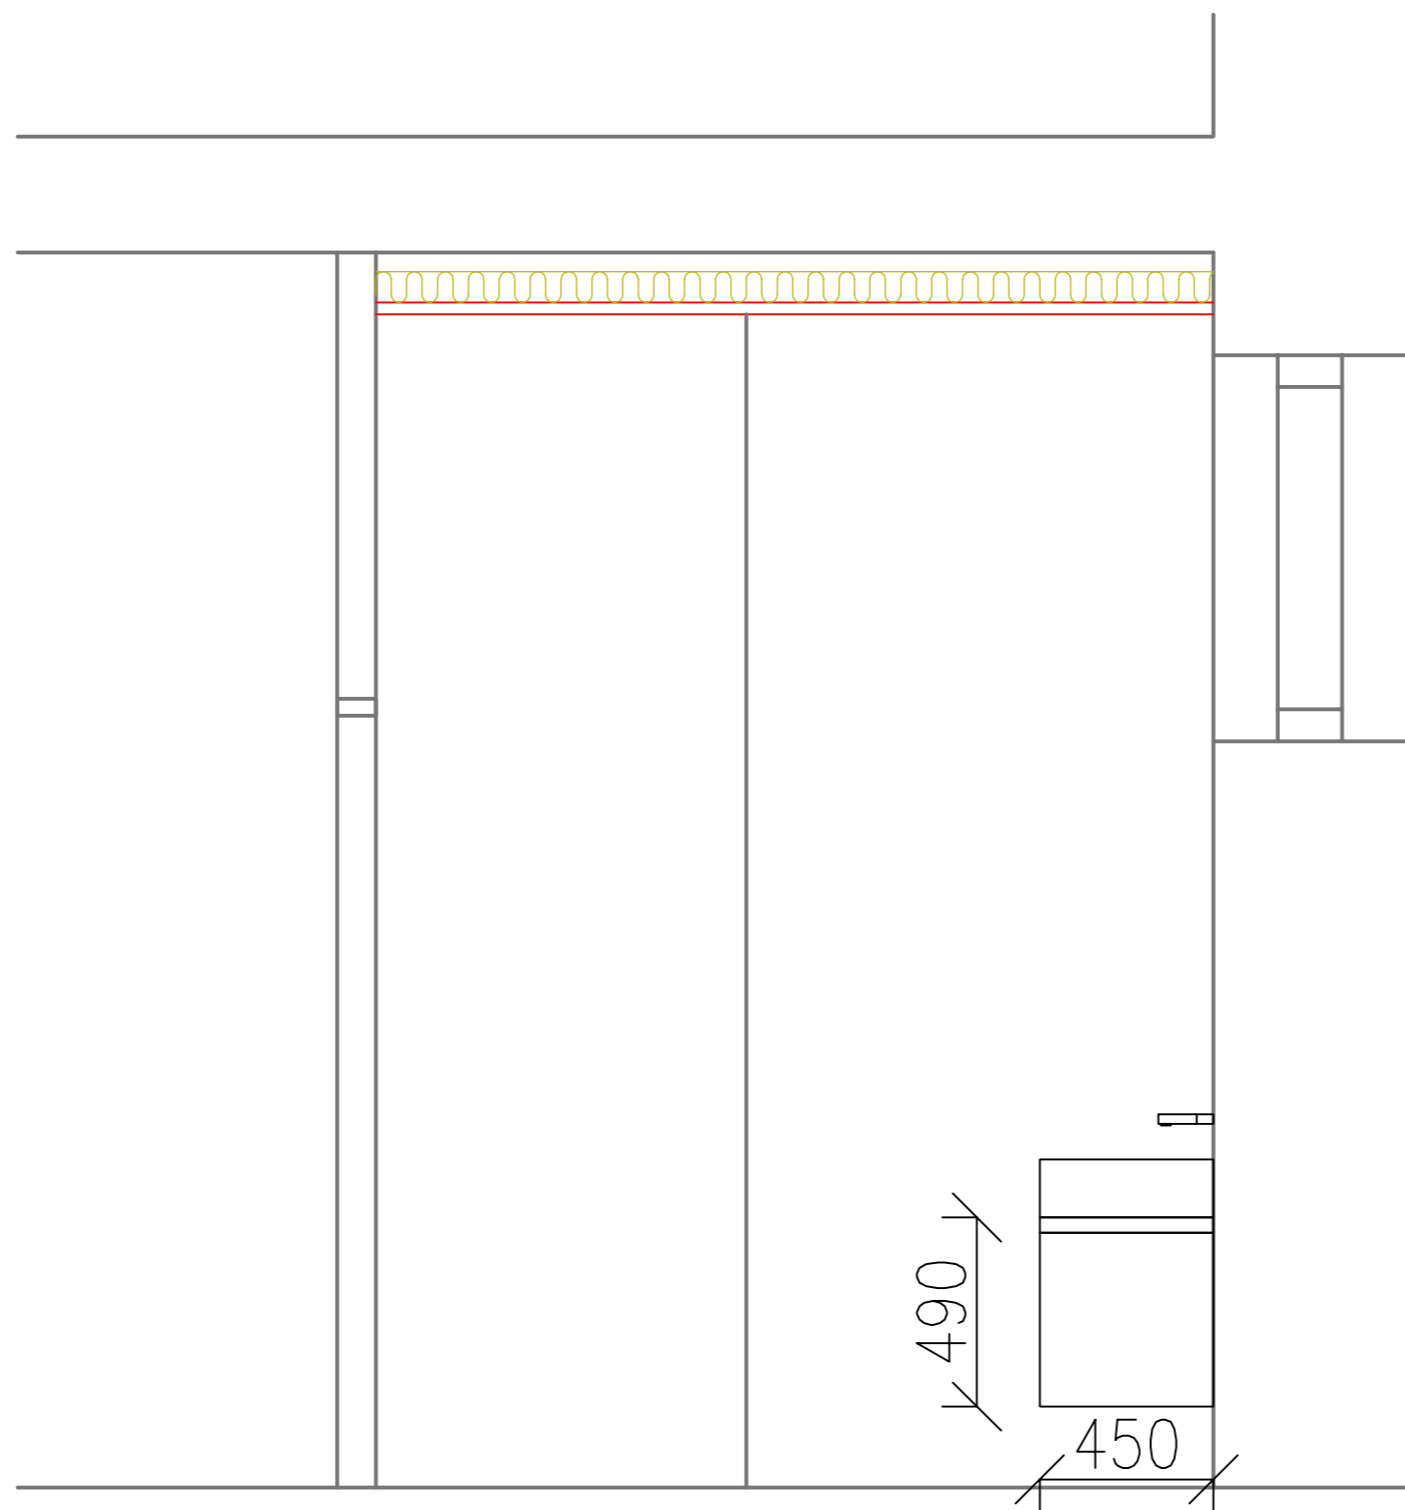


MĚŘÍTKO 1:20	NAVRHL ING.LUCIE HEJROVÁ
PROJEKT KNIHOVNA – LOUCKÁ	DRUH DOKUMENTU VÝKRES – POHLED CH
ROZKRESLENÍ NÁBYTKU	DATUM ZPRACOVÁNÍ 12.04.2025
	LISTY 10/21

Pohled I M 1:20

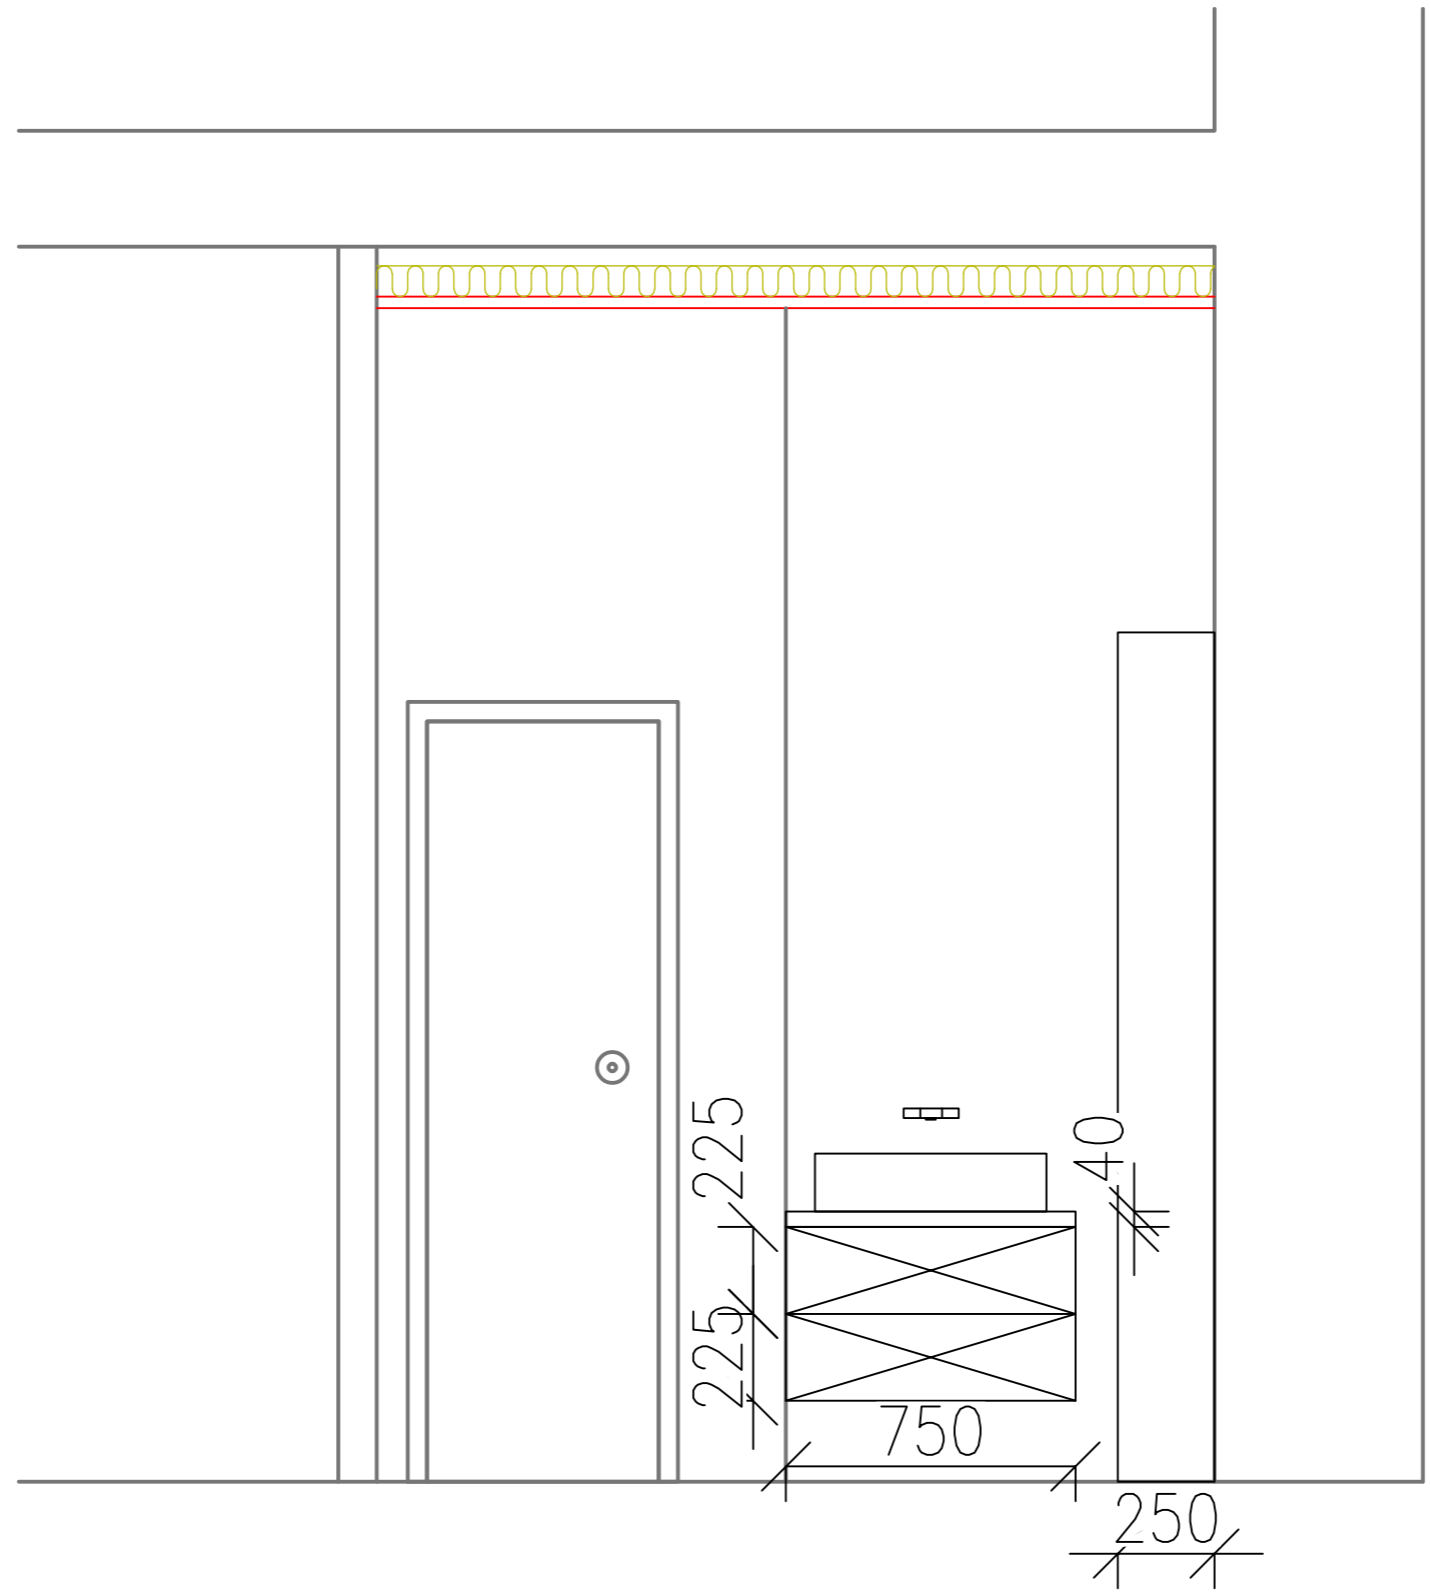


MĚŘÍTKO 1:20	NAVRHL ING.LUCIE HEJROVÁ	
PROJEKT KNIHOVNA – LOUCKÁ	DRUH DOKUMENTU VÝKRES – POHLED I	
ROZKRESLENÍ NÁBYTKU	DATUM ZPRACOVÁNÍ 12.04.2025	LISTY 11/21

Pohled J M 1:20

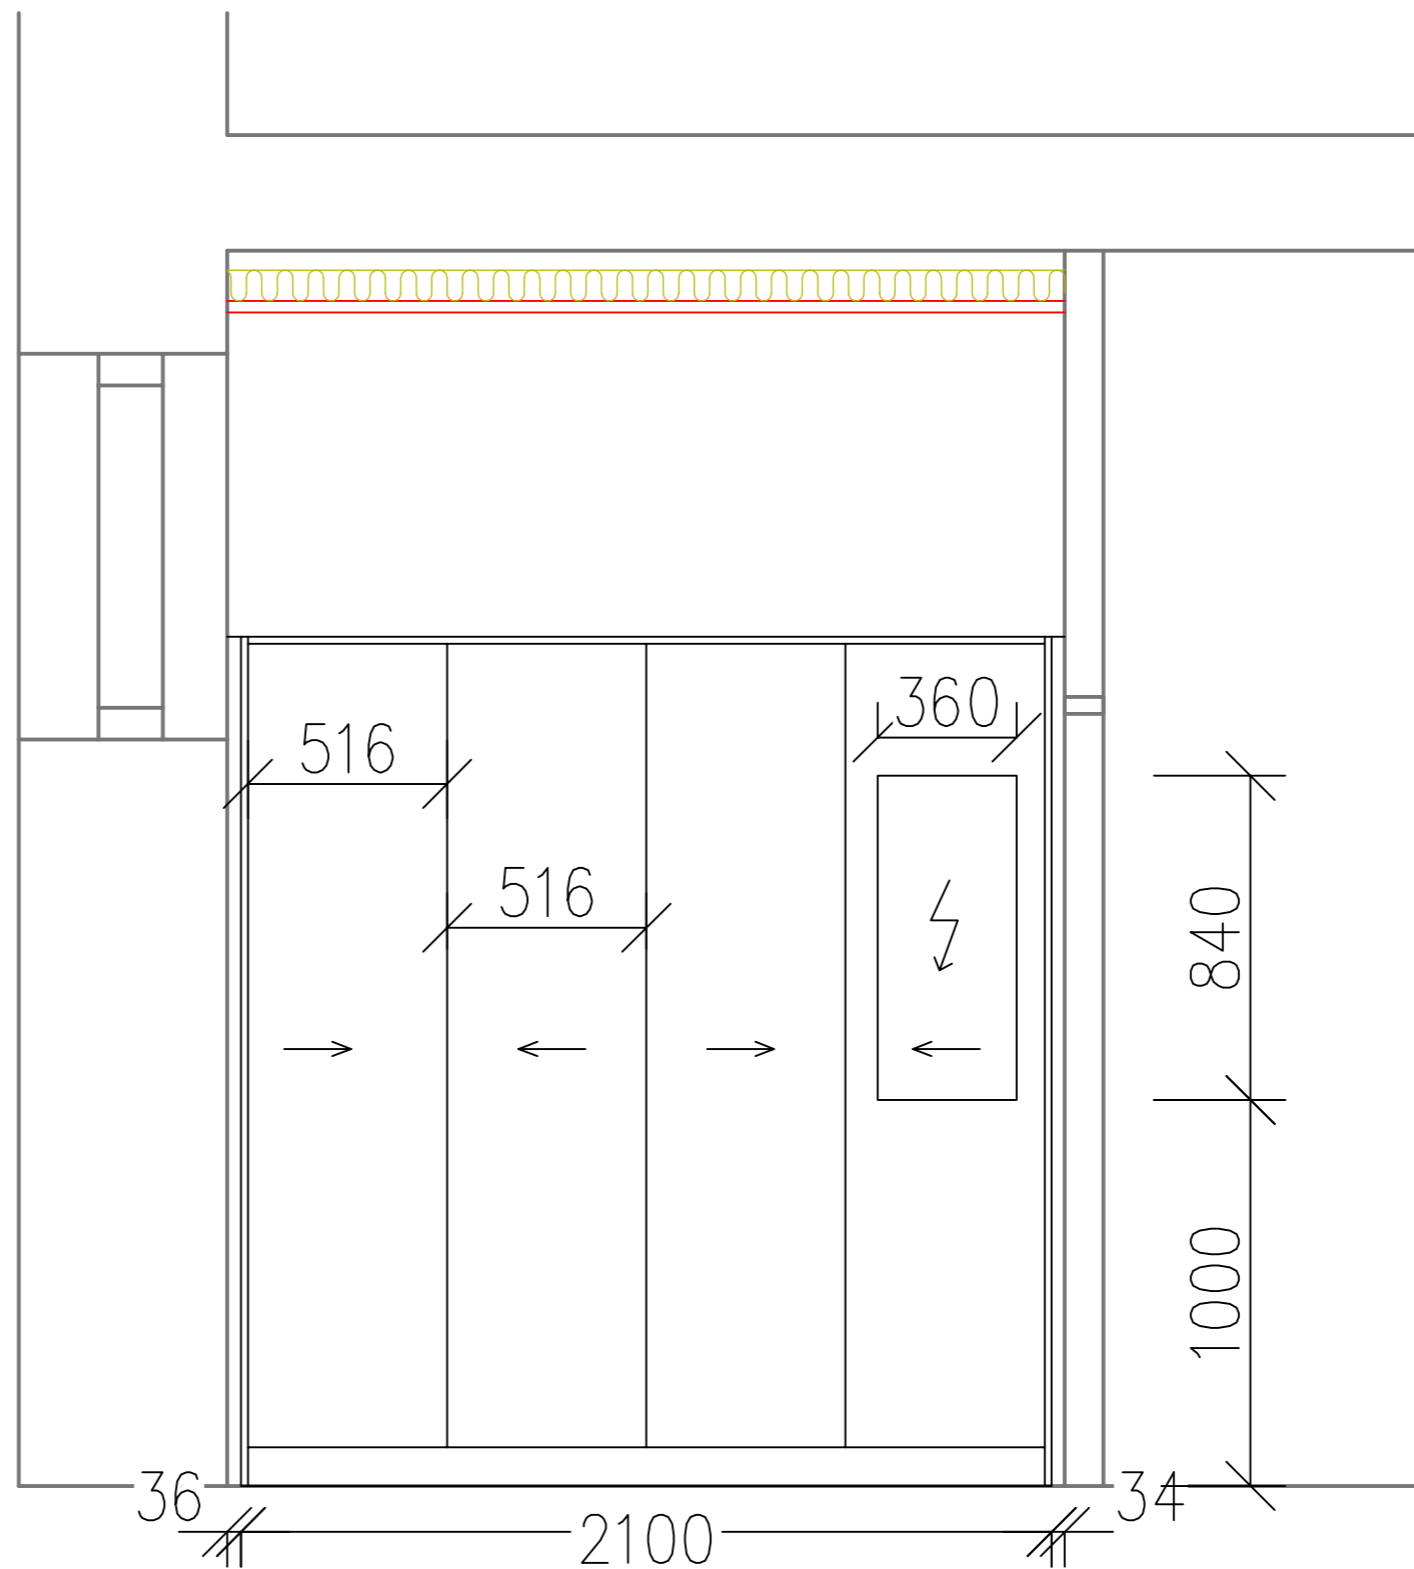


MĚŘÍTKO 1:20	NAVRHL ING.LUCIE HEJROVÁ	
PROJEKT KNIHOVNA – LOUCKÁ	DRUH DOKUMENTU VÝKRES – POHLED J	
ROZKRESLENÍ NÁBYTKU	DATUM ZPRACOVÁNÍ 12.04.2025	LISTY 12/21

Pohled K M 1:20

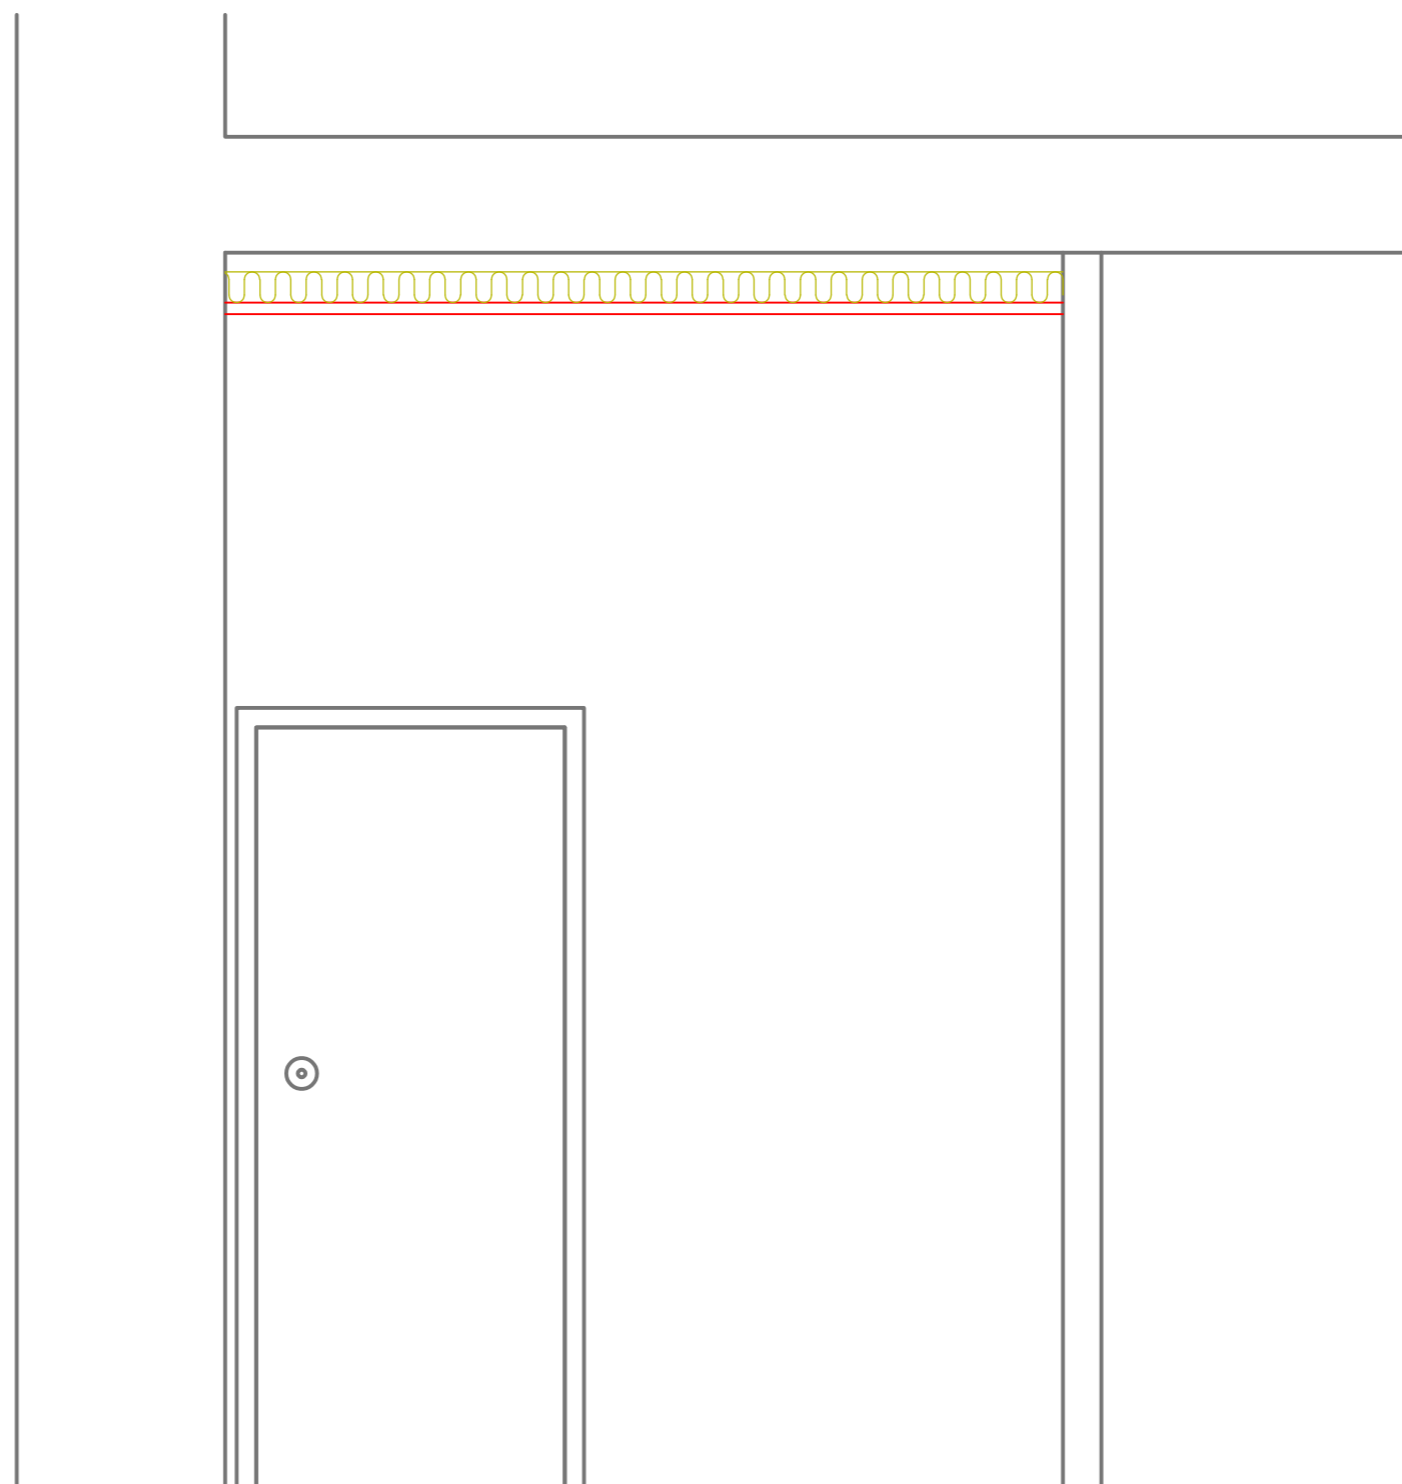


MĚŘÍTKO 1:20	NAVRHL ING.LUCIE HEJROVÁ
PROJEKT KNIHOVNA – LOUCKÁ	DRUH DOKUMENTU VÝKRES – POHLED K
ROZKRESLENÍ NÁBYTKU	DATUM ZPRACOVÁNÍ 12.04.2025
	LISTY 13/21

Pohled L M 1:20

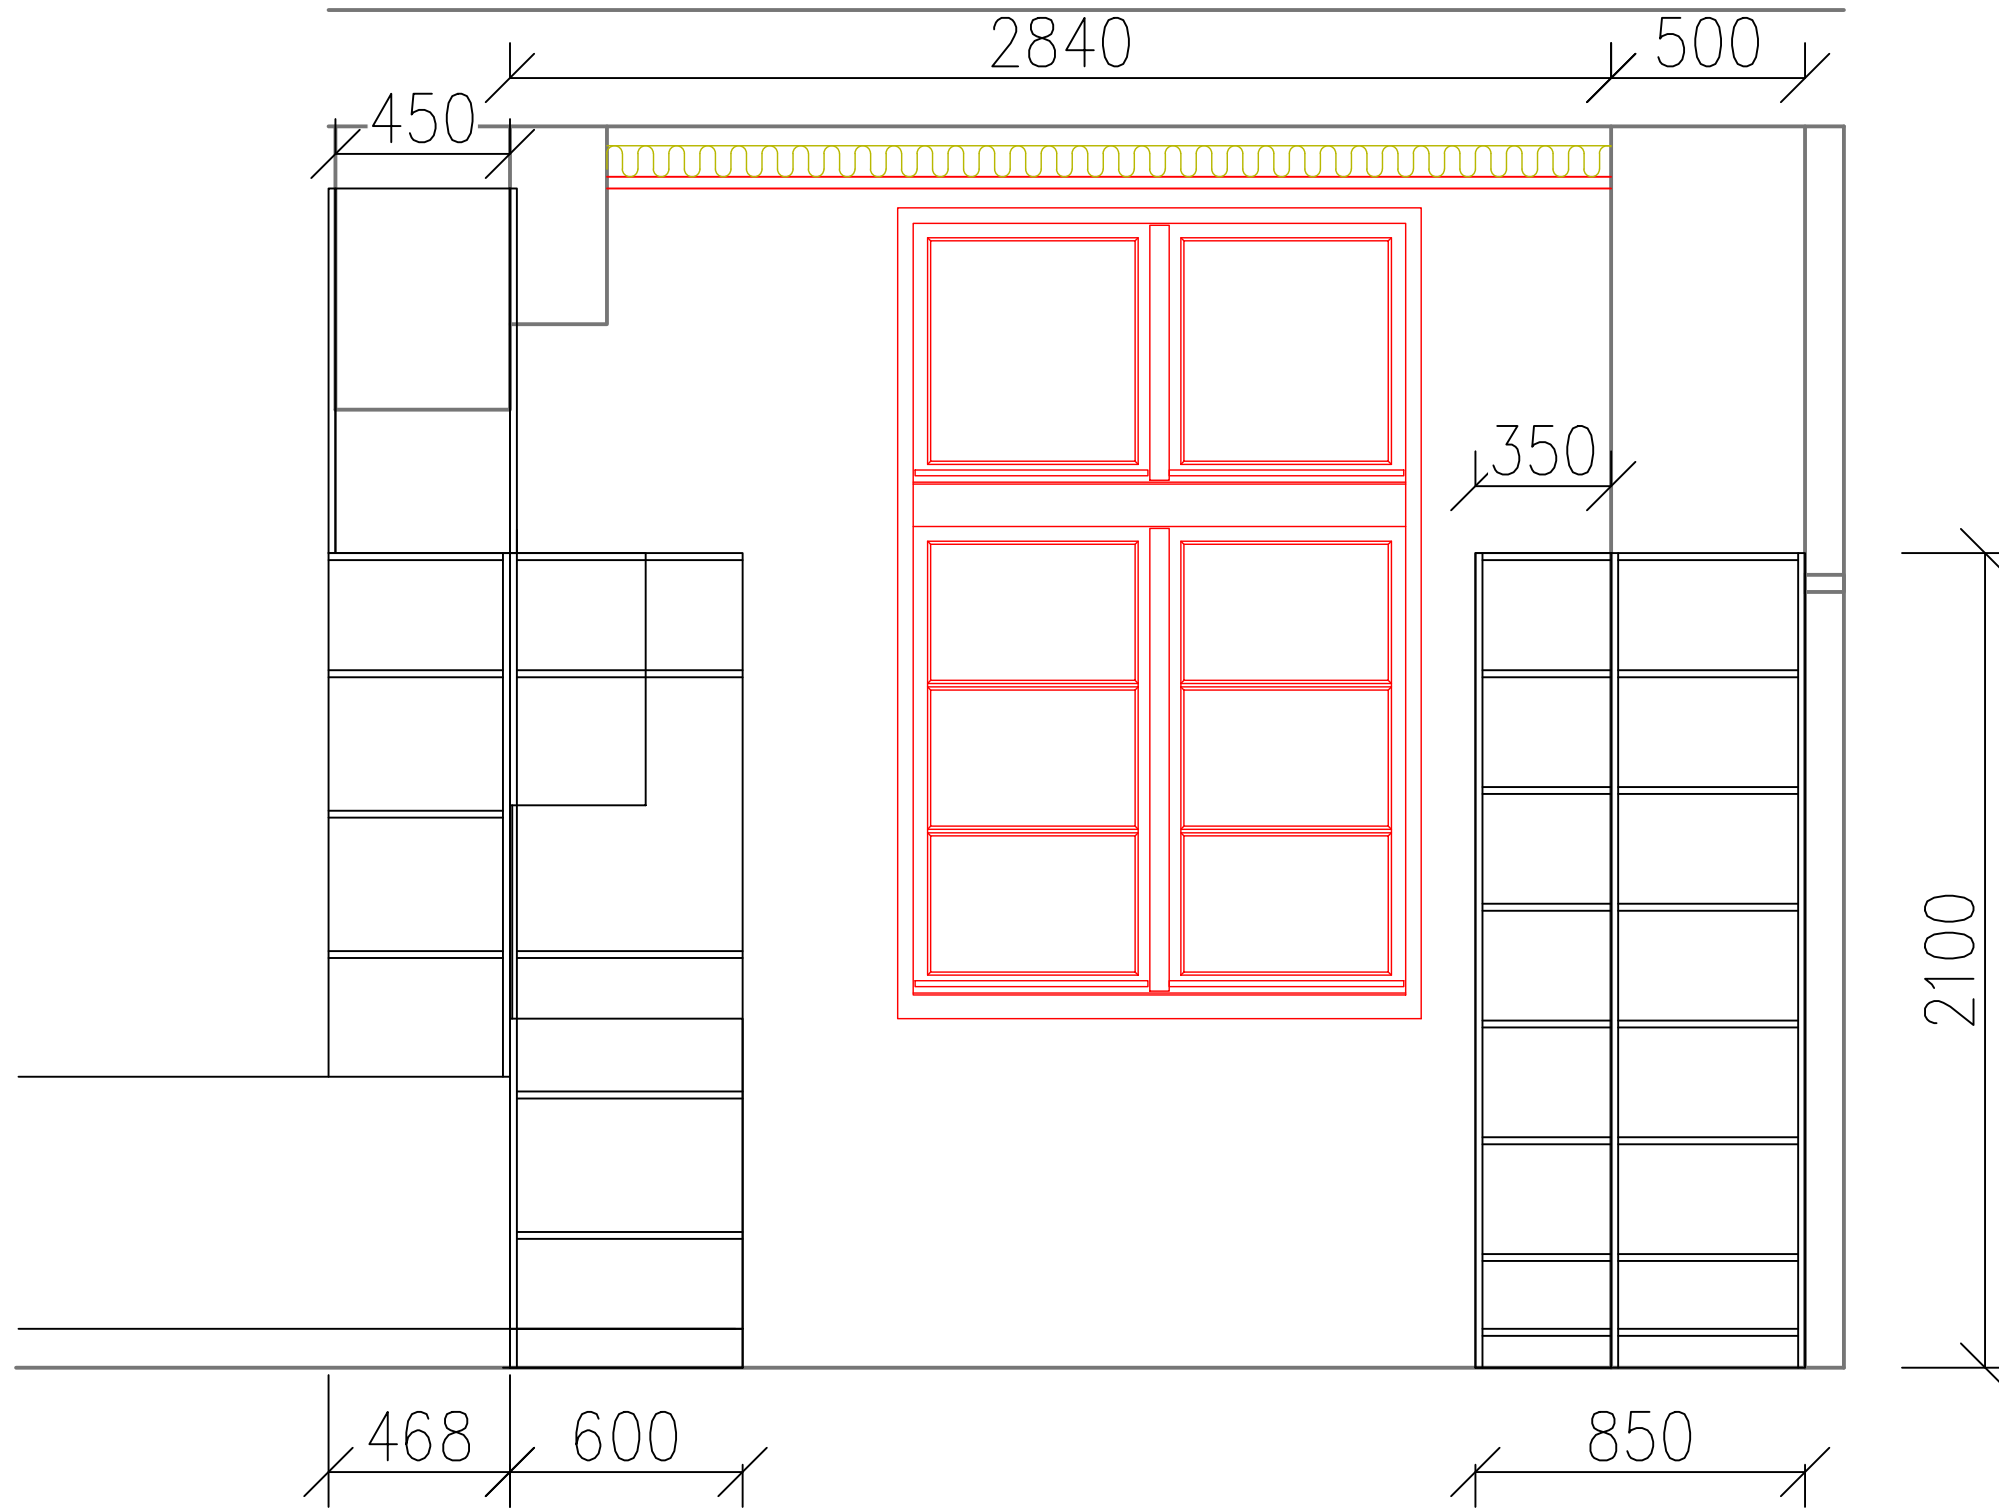


MĚŘITKO 1:20	NAVRHL ING.LUCIE HEJROVÁ
PROJEKT KNIHOVNA – LOUCKÁ	DRUH DOKUMENTU VÝKRES – POHLED L
ROZKRESLENÍ NÁBYTKU	DATUM ZPRACOVÁNÍ 12.04.2025
	LISTY 14/21

Pohled M M 1:20

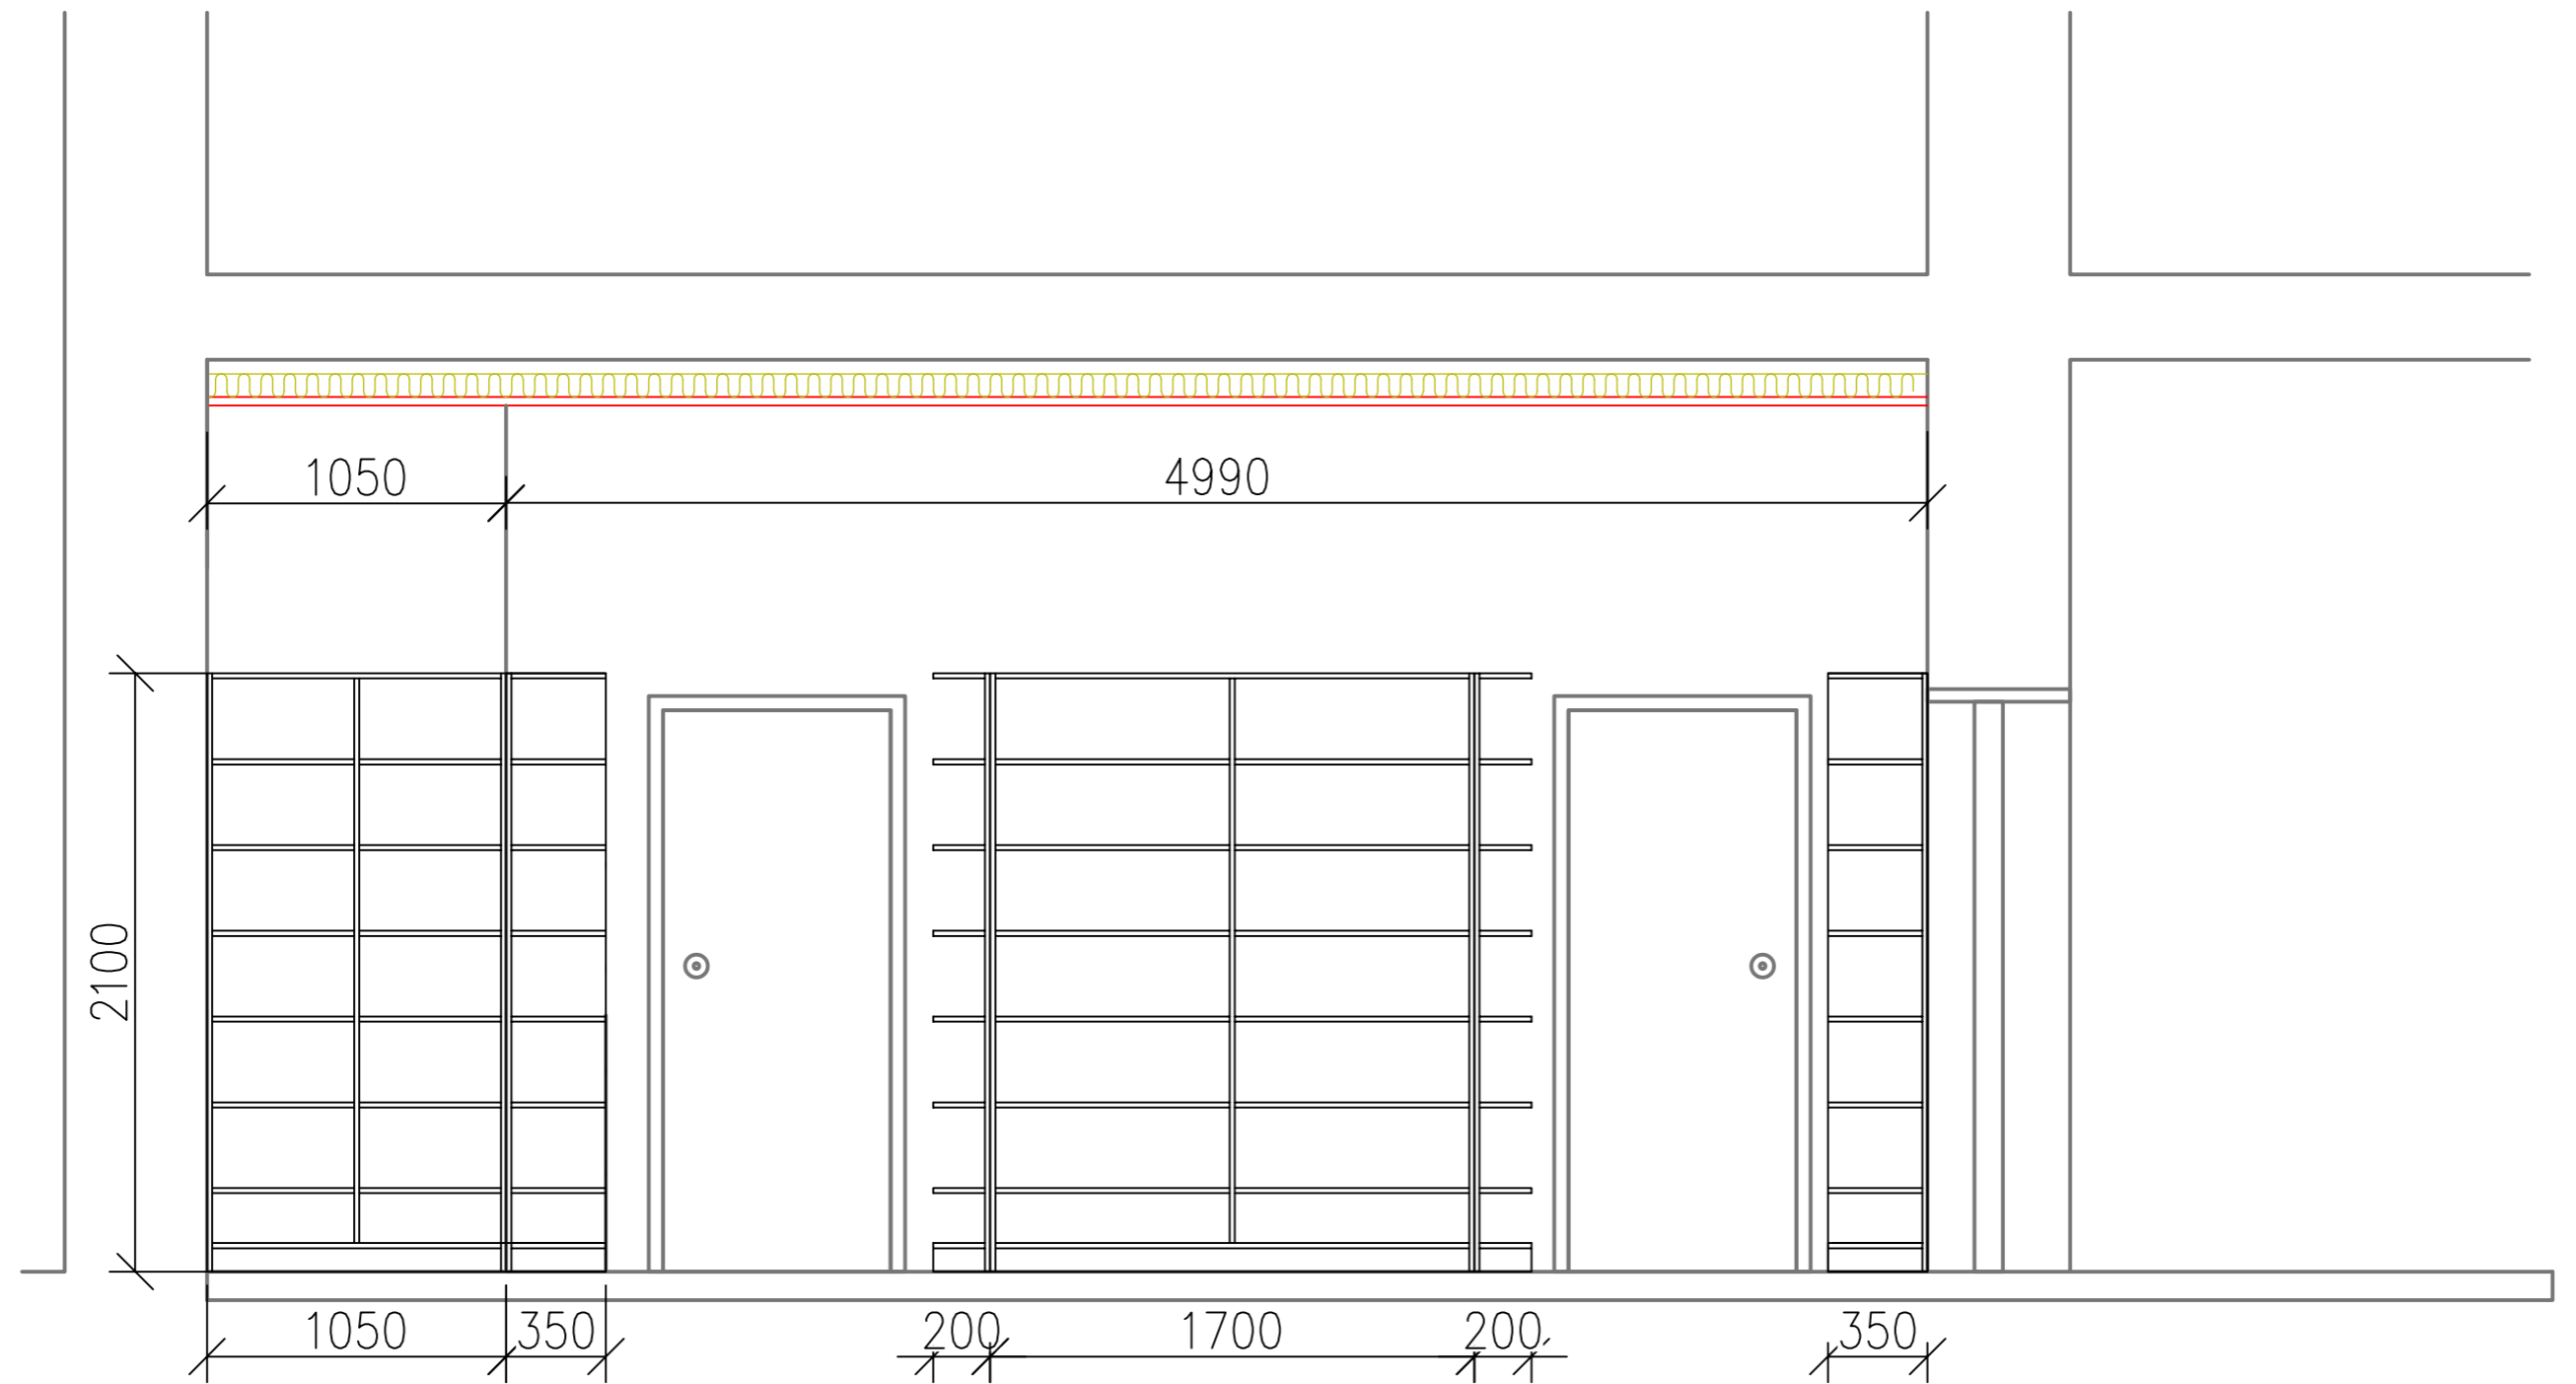

MĚŘÍTKO	1:20	NAVRHL	ING.LUCIE HEJROVÁ	
PROJEKT	KNIHOVNA – LOUCKÁ		VÝKRES – POHLED M	
ROZKRESLENÍ NÁBYTKU		DATUM ZPRACOVÁNÍ	12.04.2025	LISTY
				15/21


Pohled N M 1:20

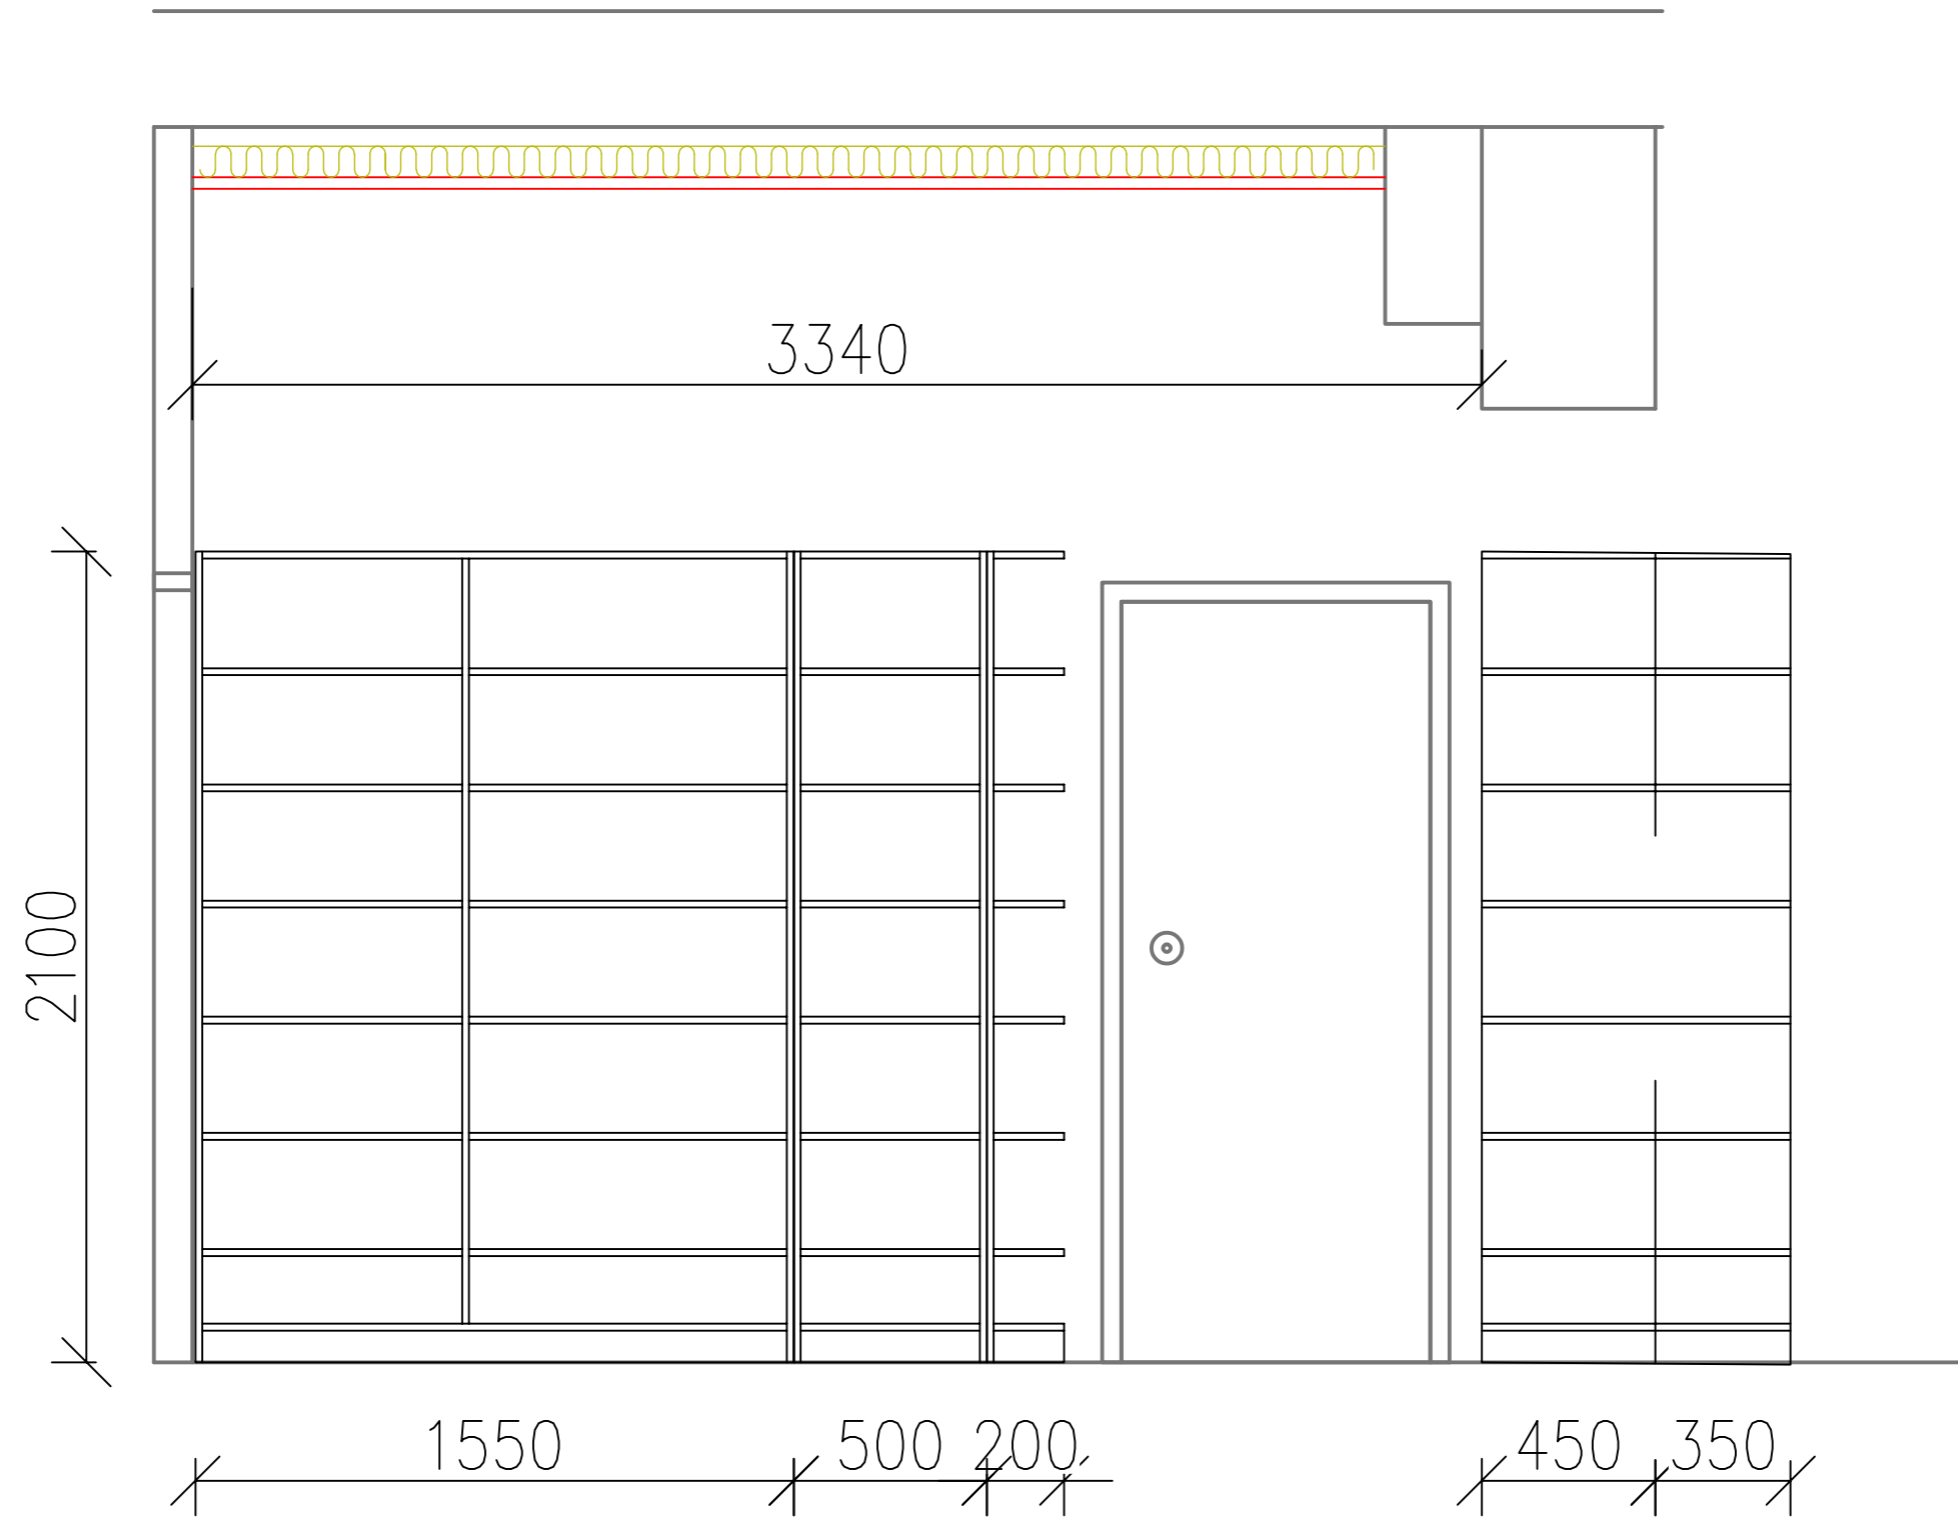

MĚŘITKO 1:20	NAVRHL ING.LUCIE HEJROVÁ	
PROJEKT KNIHOVNA – LOUCKÁ	DRUH DOKUMENTU VÝKRES – POHLED N	
ROZKRESLENÍ NÁBYTKU	DATUM ZPRACOVÁNÍ 12.04.2025	LISTY 16/21




Pohled 0 M 1:20

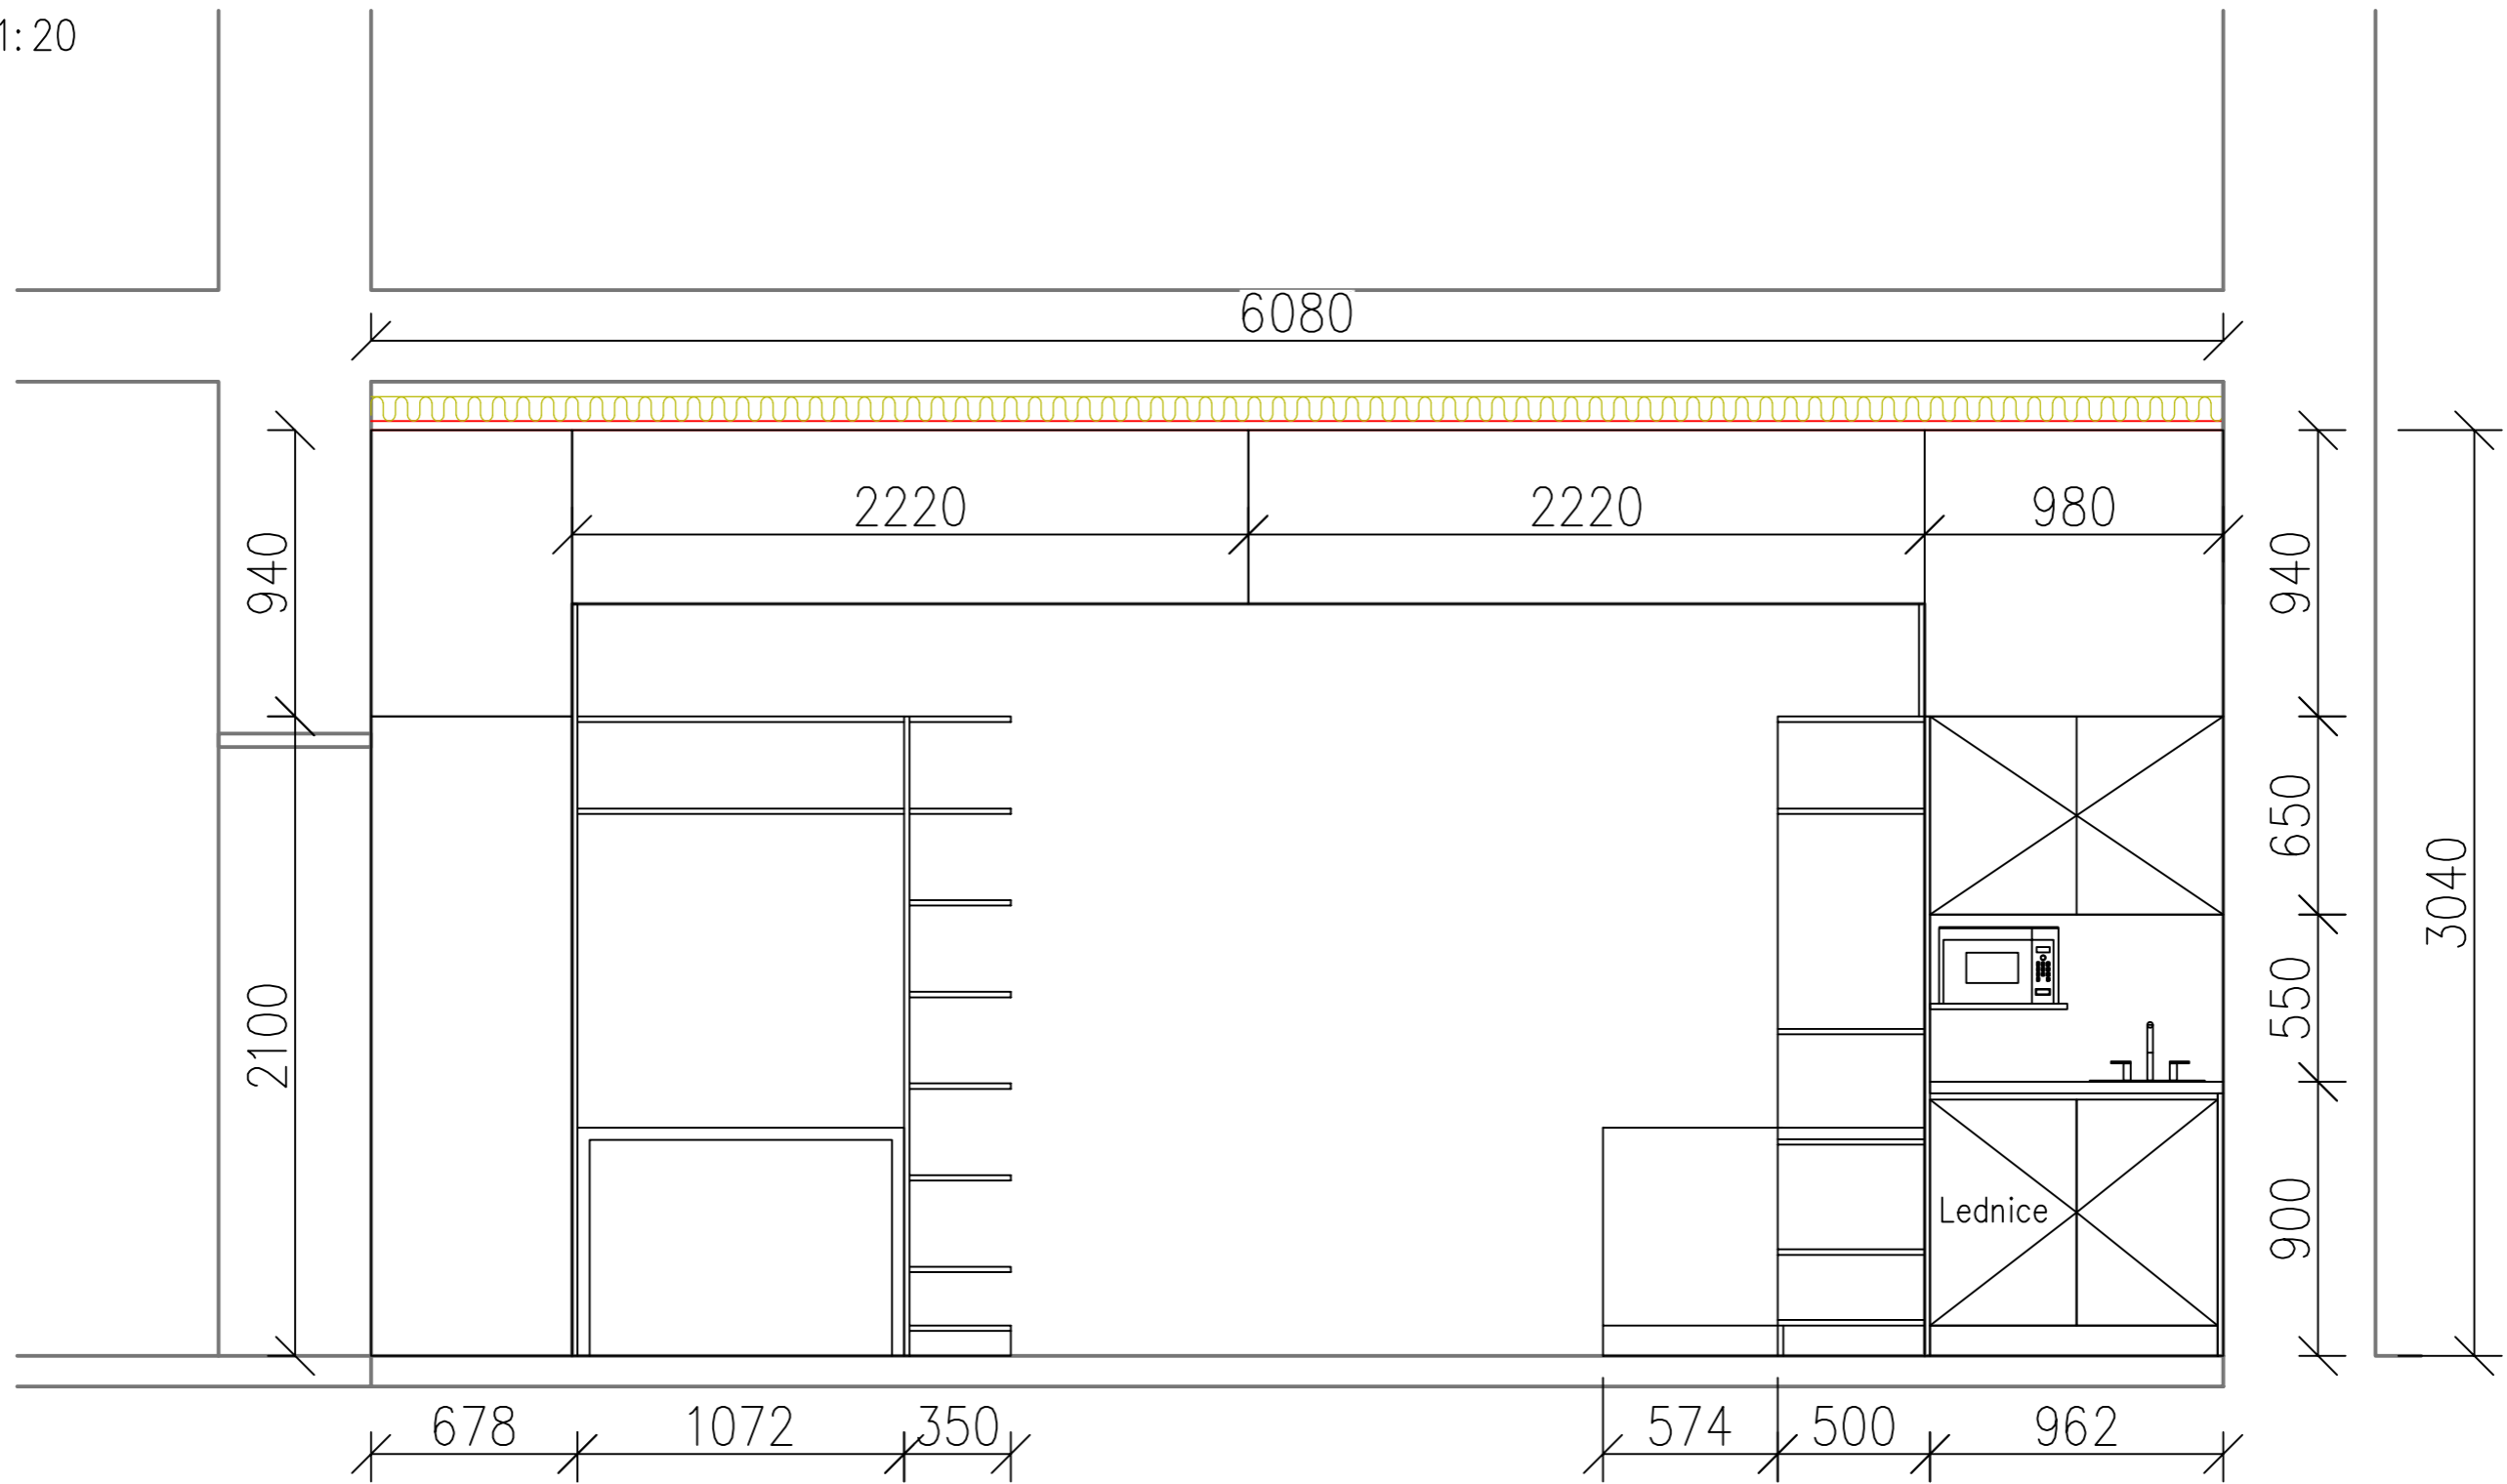


MĚŘÍTKO 1:20	NAVRHL ING.LUCIE HEJROVÁ
PROJEKT KNIHOVNA – LOUCKÁ	DRUH DOKUMENTU VÝKRES – POHLED 0
ROZKRESLENÍ NÁBYTKU	DATUM ZPRACOVÁNÍ 12.04.2025
	LISTY 17/21

Pohled P M 1:20

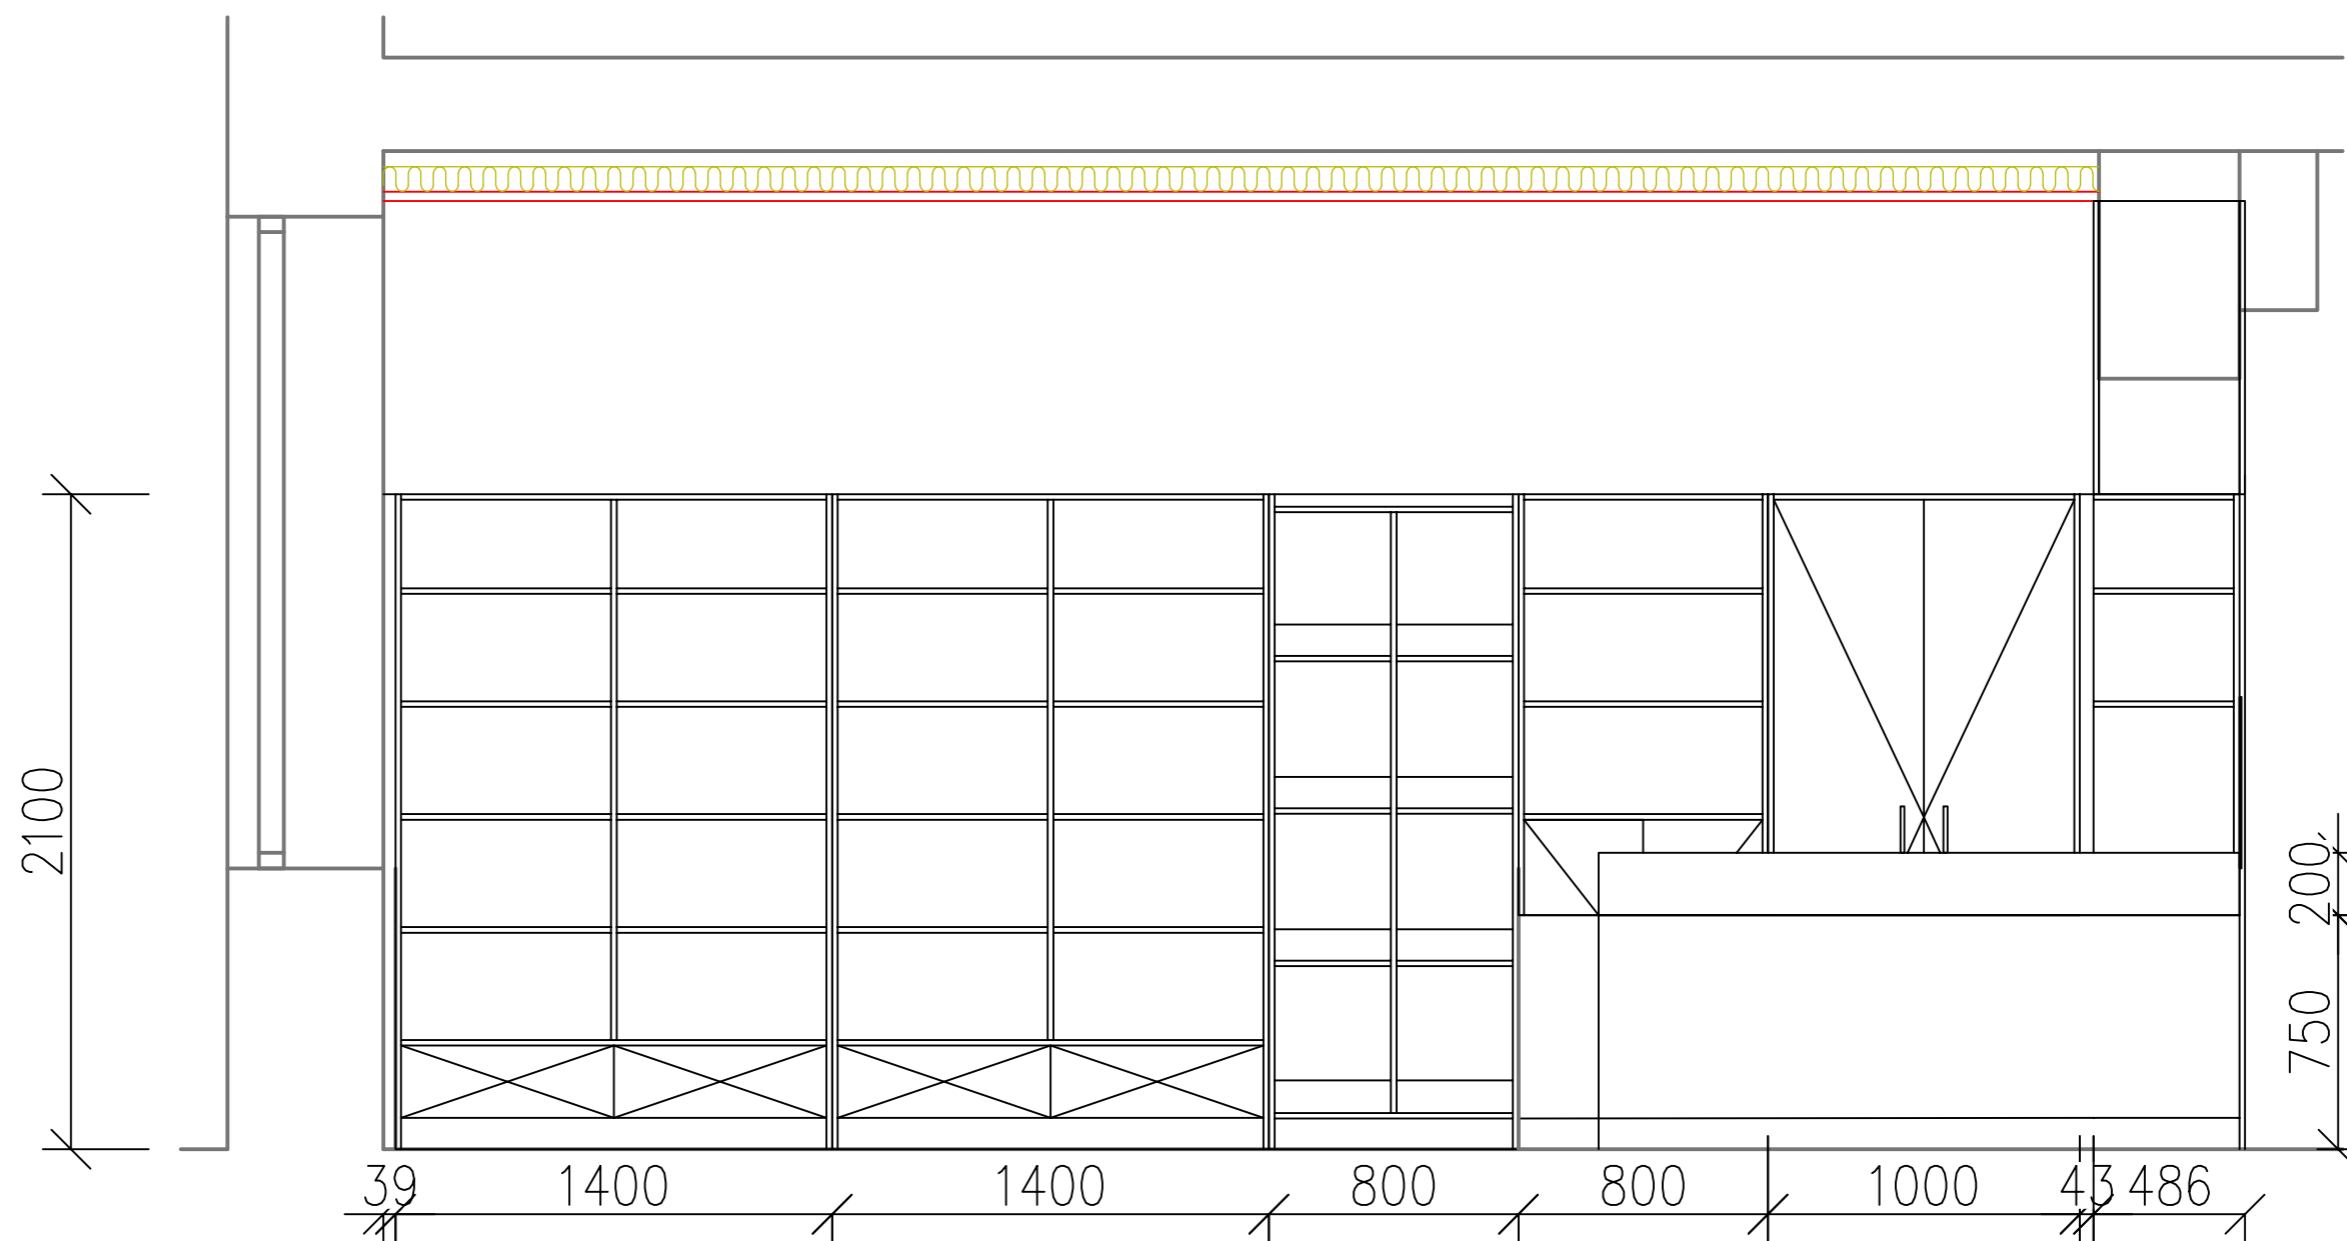


MĚŘÍTKO 1:20	NAVRHL ING.LUCIE HEJROVÁ
PROJEKT KNIHOVNA – LOUCKÁ	DRUH DOKUMENTU VÝKRES – POHLED P
ROZKRESLENÍ NÁBYTKU	DATUM ZPRACOVÁNÍ 12.04.2025
	LISTY 18/21

Pohled Q M 1:20

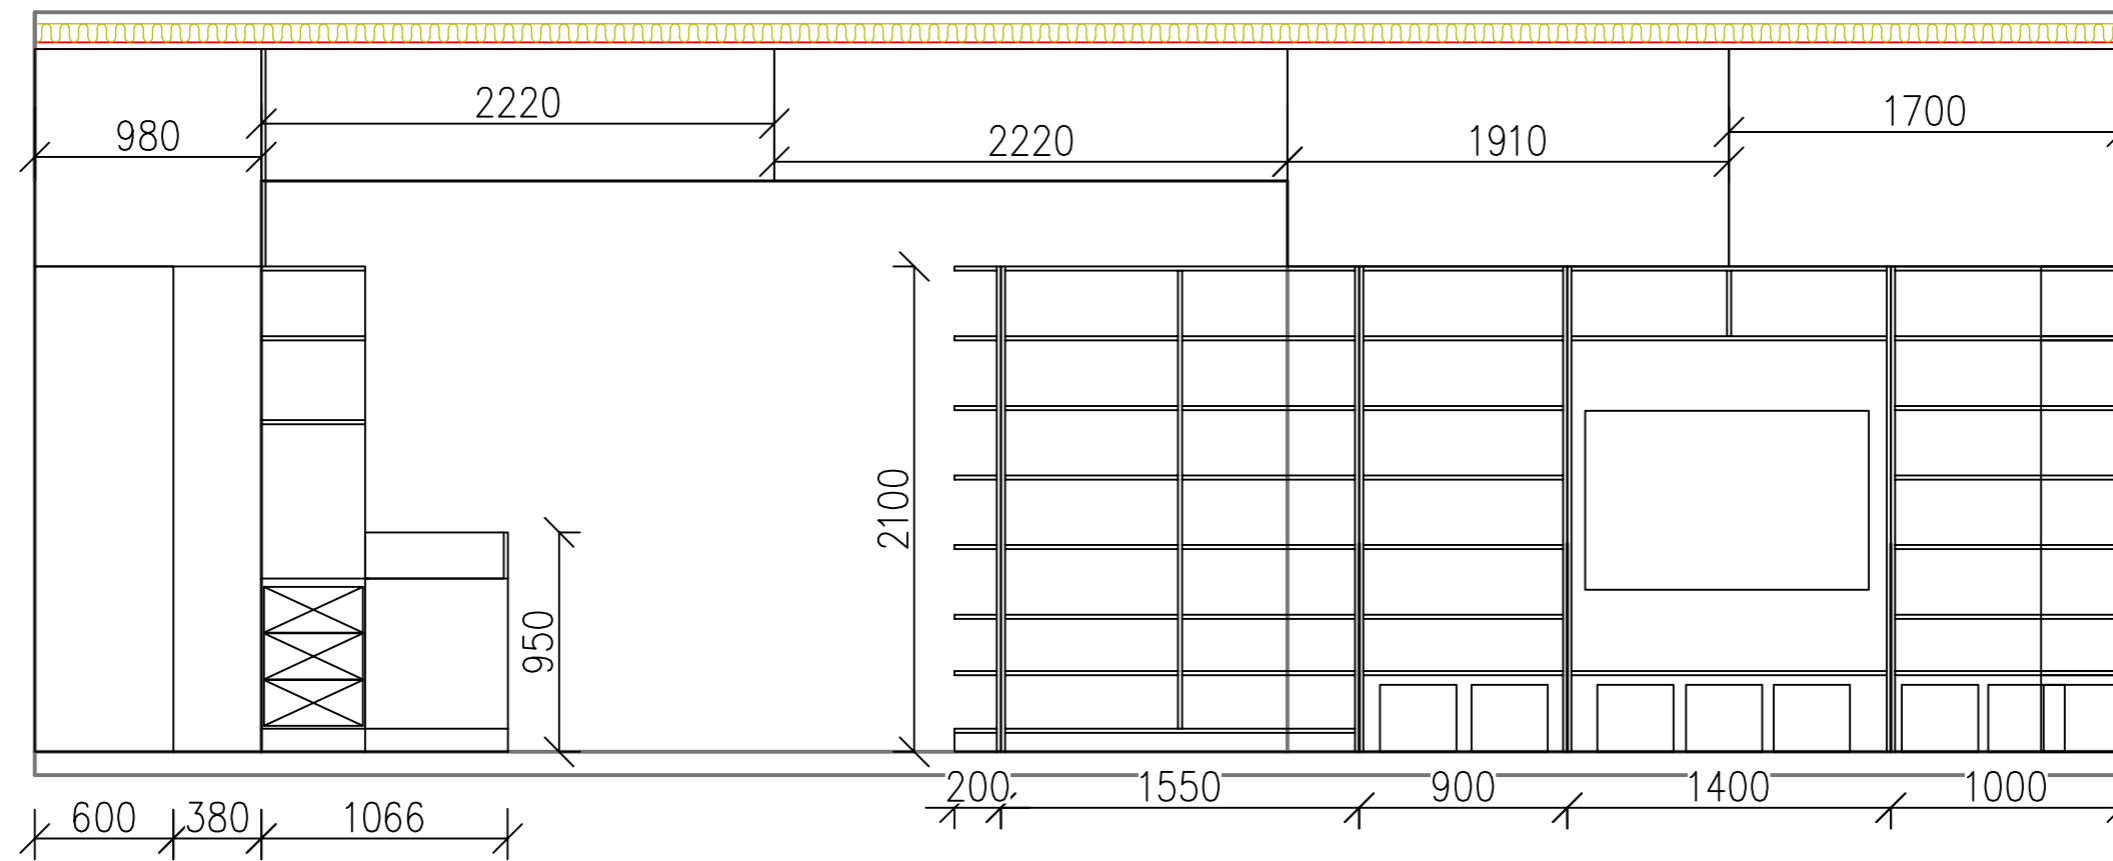


MĚŘITKO	1:20	NÁVRH	ING.LUCIE HEJROVÁ	
PROJEKT	KNIHOVNA – LOUCKÁ		VÝKRES – POHLED Q	
ROZKRESLENÍ NÁBYTKU	DATUM ZPRACOVÁNÍ		12.04.2025	LISTY
				19/21

Pohled R M 1:20

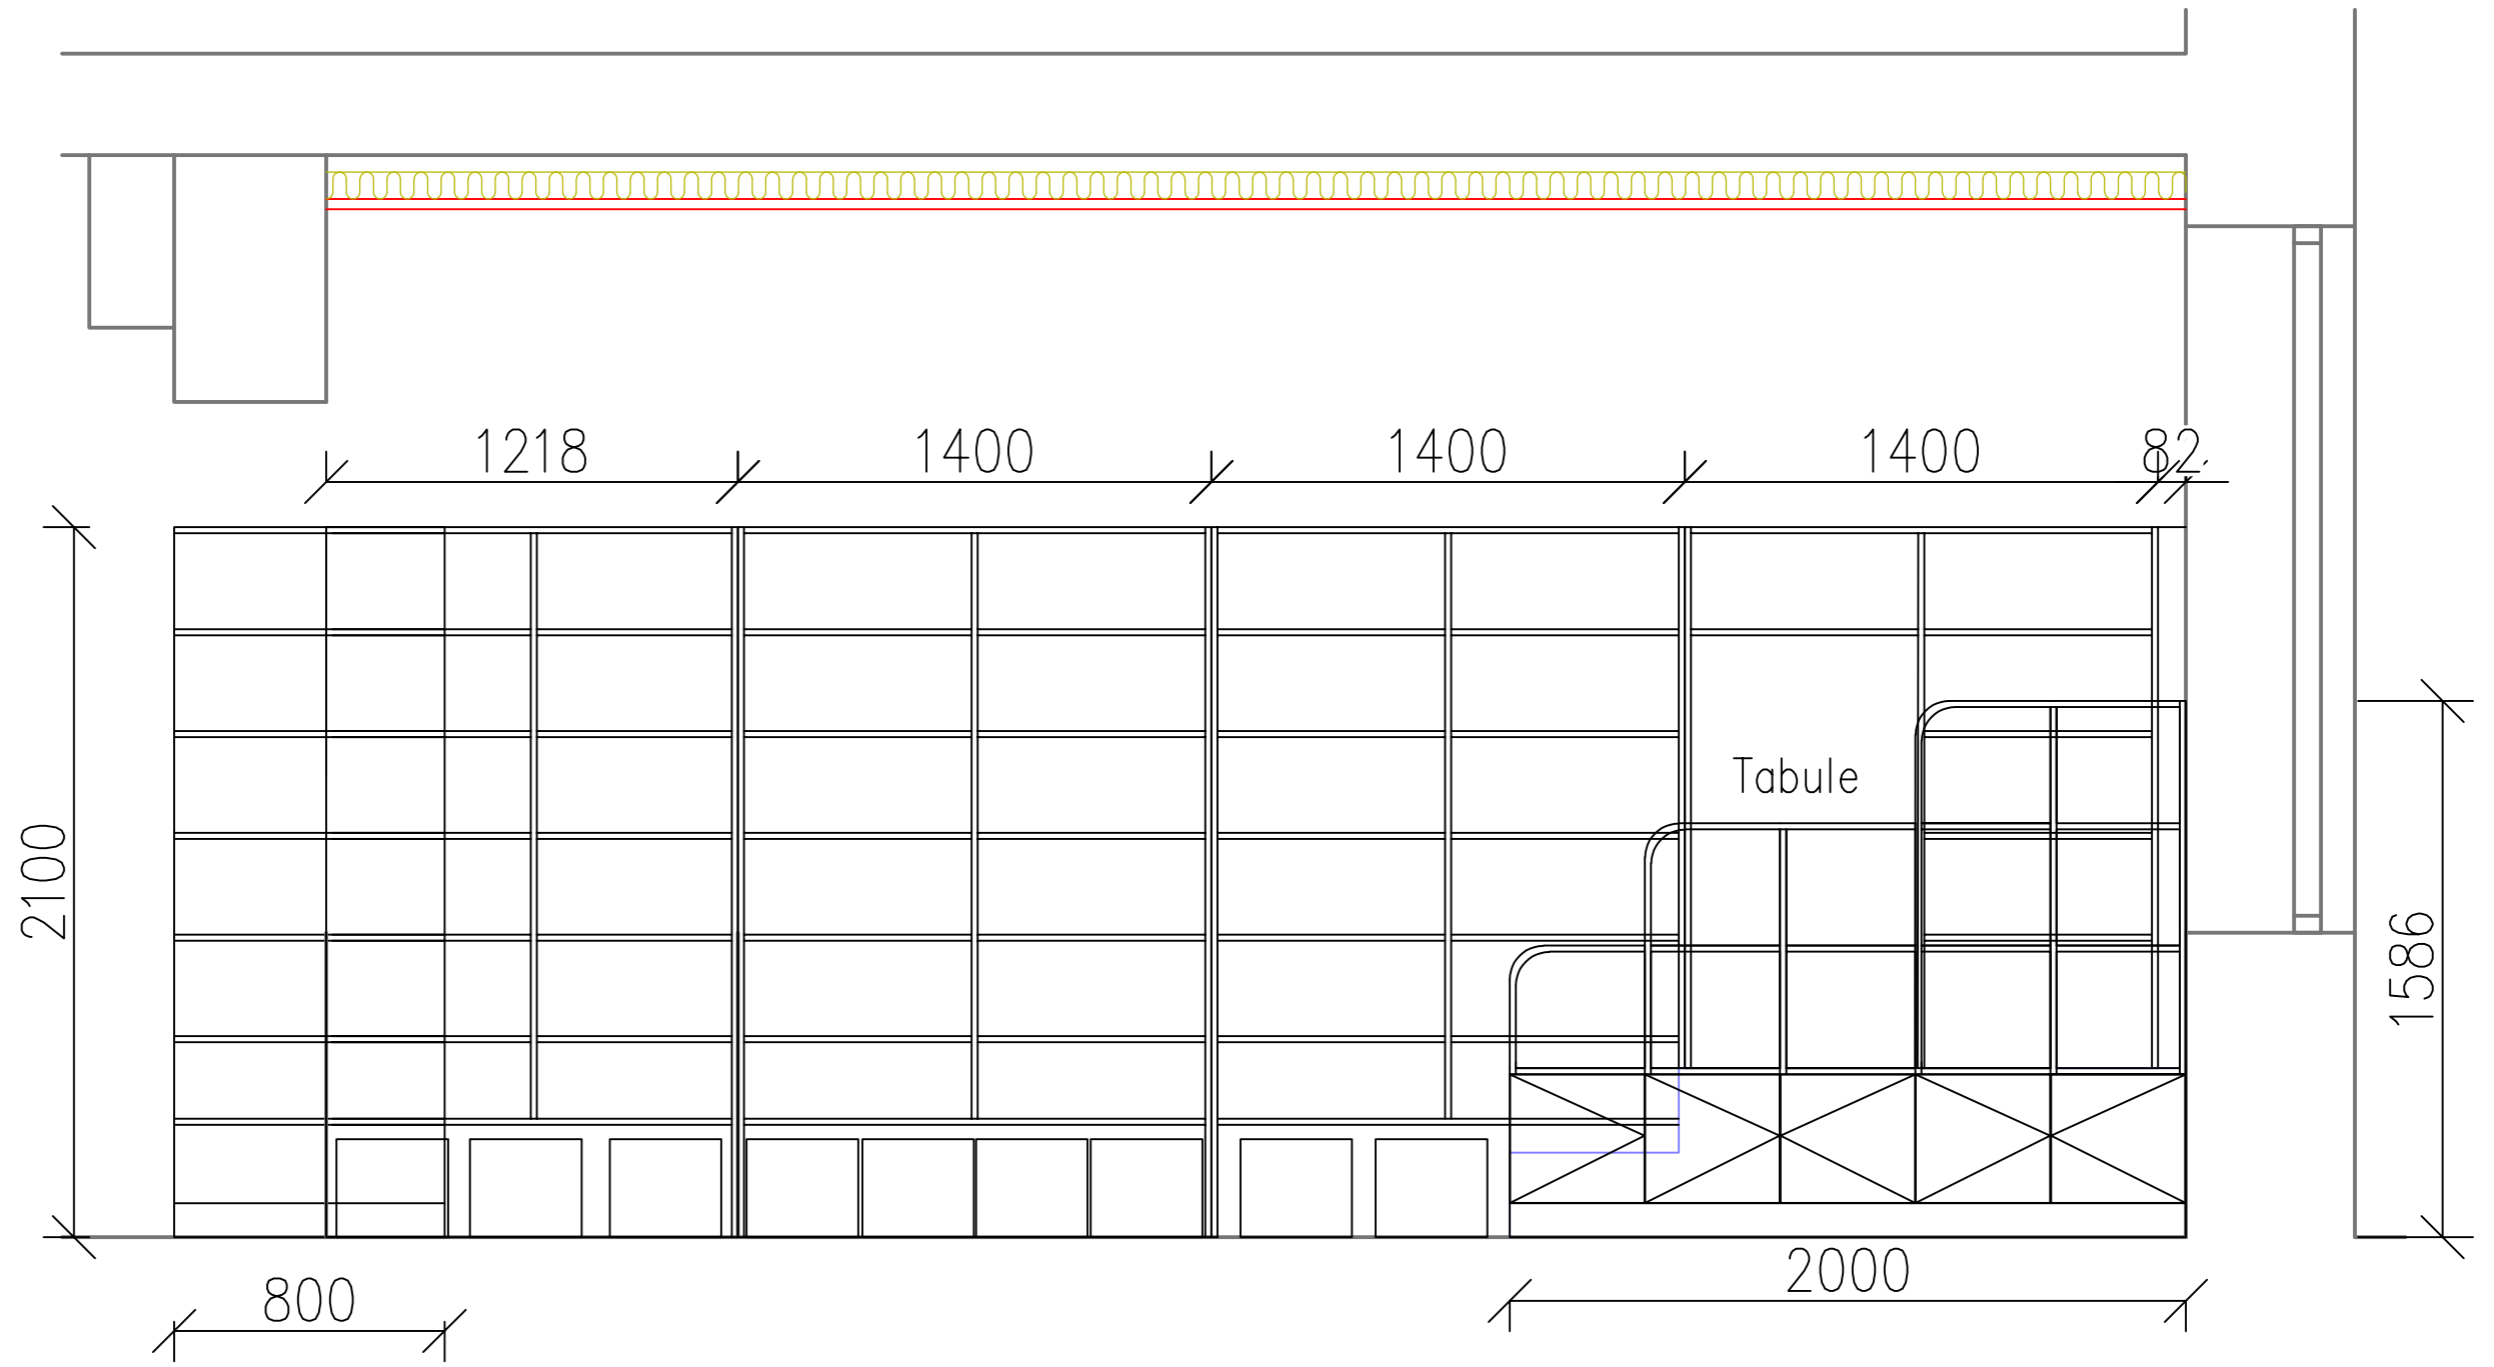

MÉRITKO 1:20	NAVRHL ING.LUCIE HEJROVÁ
PROJEKT KNIHOVNA – LOUCKÁ	DRUH DOKUMENTU VÝKRES – POHLED R
ROZKRESLENÍ NÁBYTKU	DATUM ZPRACOVÁNÍ 12.04.2025
	LISTY 20/21

Pohled S M 1:20

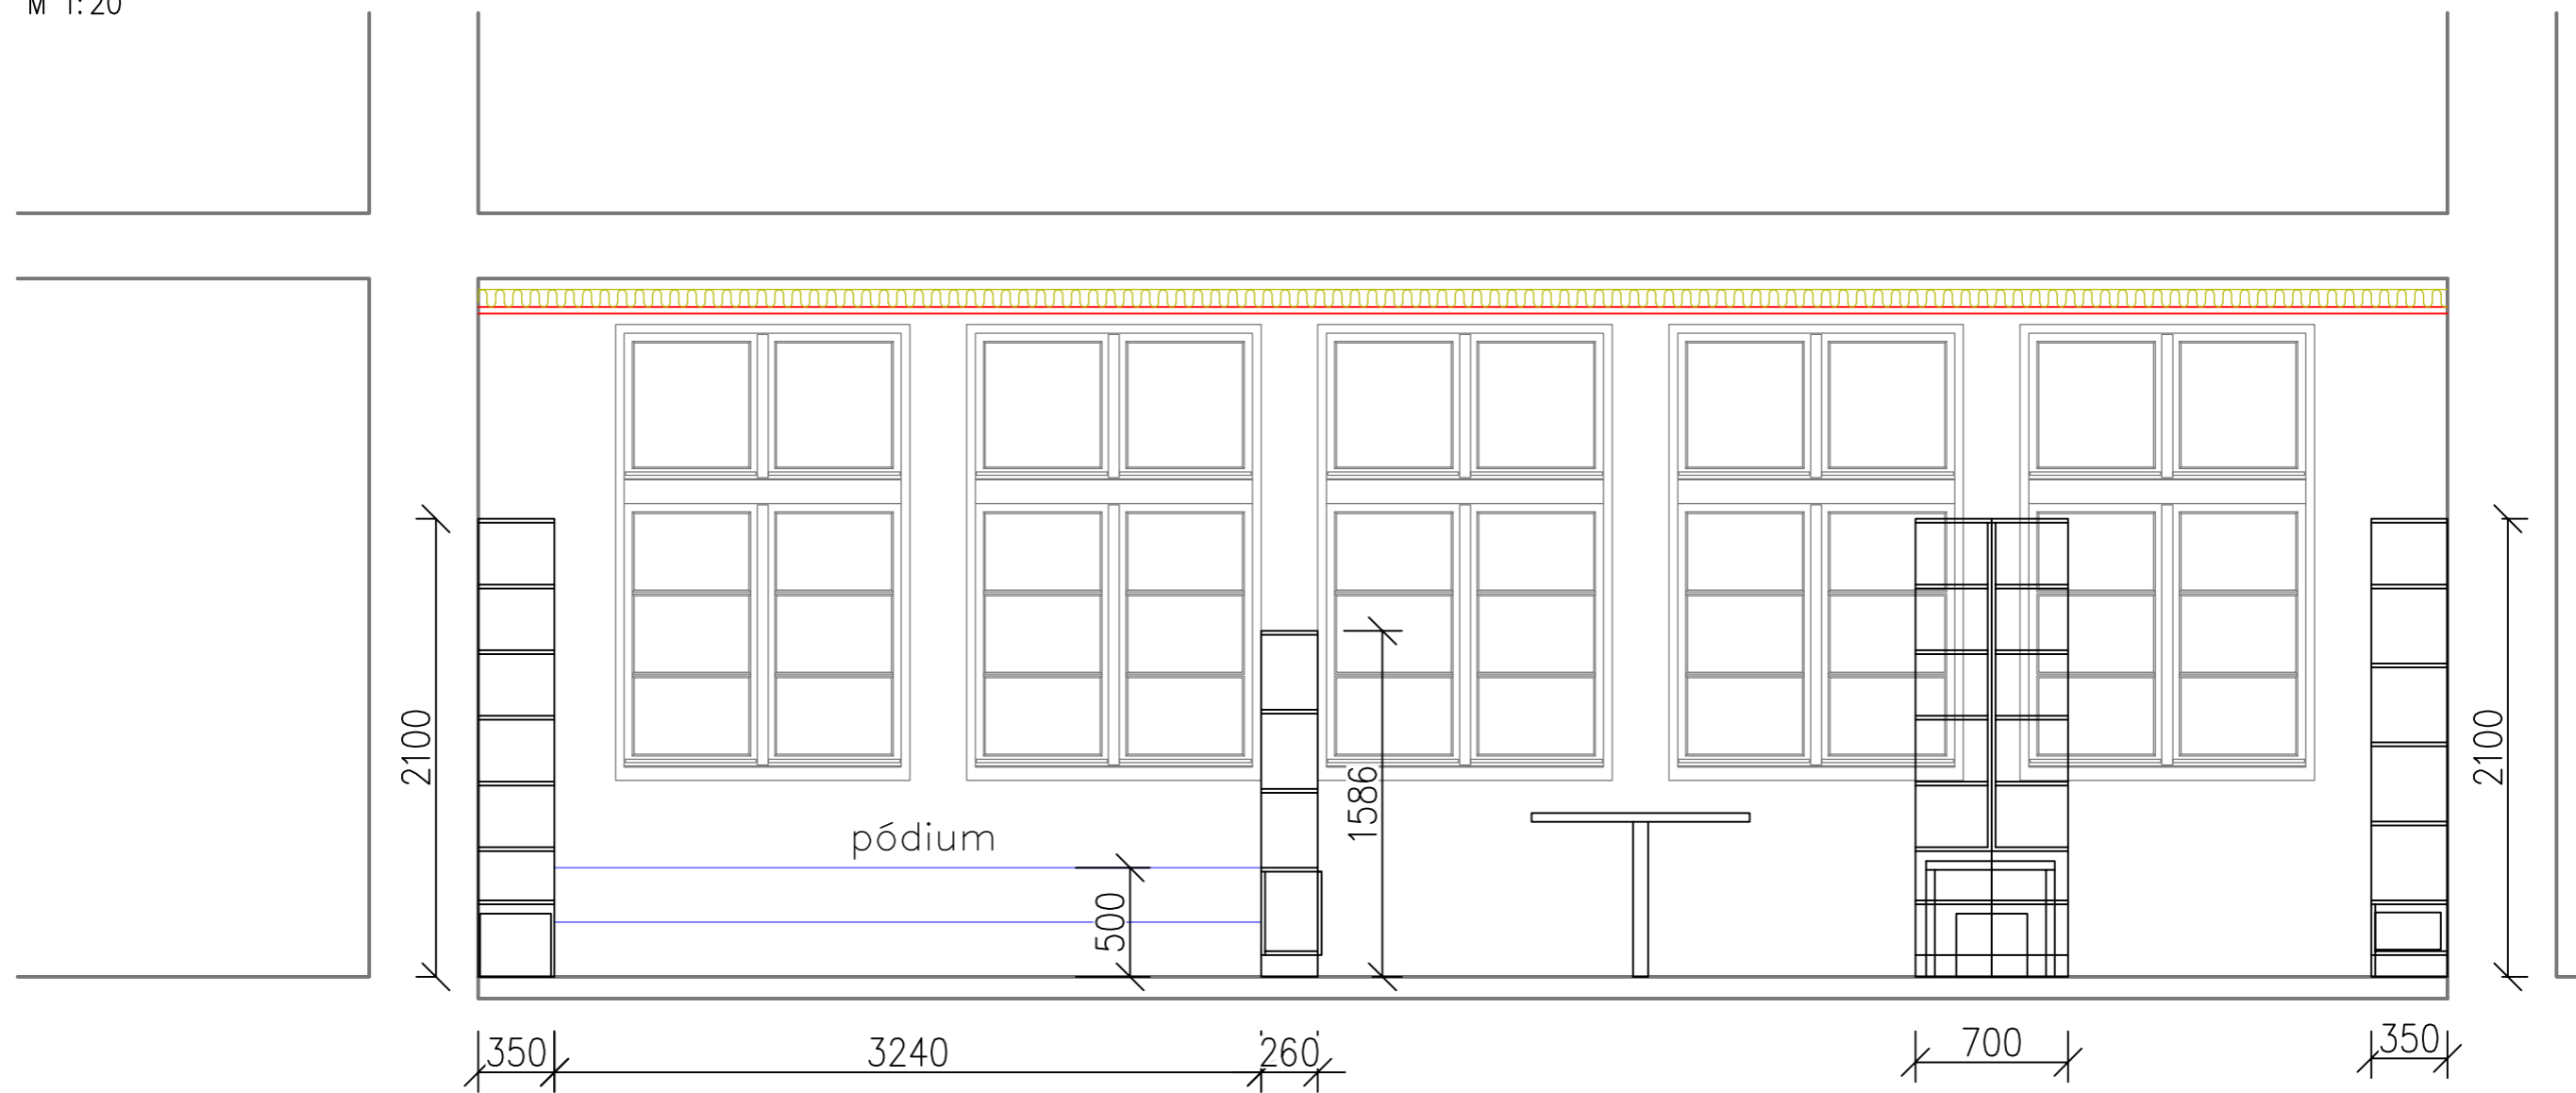

MĚŘÍTKO	1:20	NAVŘEL	ING.LUCIE HEJROVÁ	
PROJEKT	KNIHOVNA – LOUCKÁ		DRUH DOKUMENTU VÝKRES – POHLED S	
	ROZKRESLENÍ NÁBYTKU		DATA M ZPRACOVÁNÍ 12.04.2025	LISTY 21/21


# Umyvadlová skříňka

Popis:

dvoukřídlová skříňka s naloženou půdou, otevírání na Tip-on, dvířka vložené, jedna police

Materiál:

LTD 18mm – dekor bříza světlá

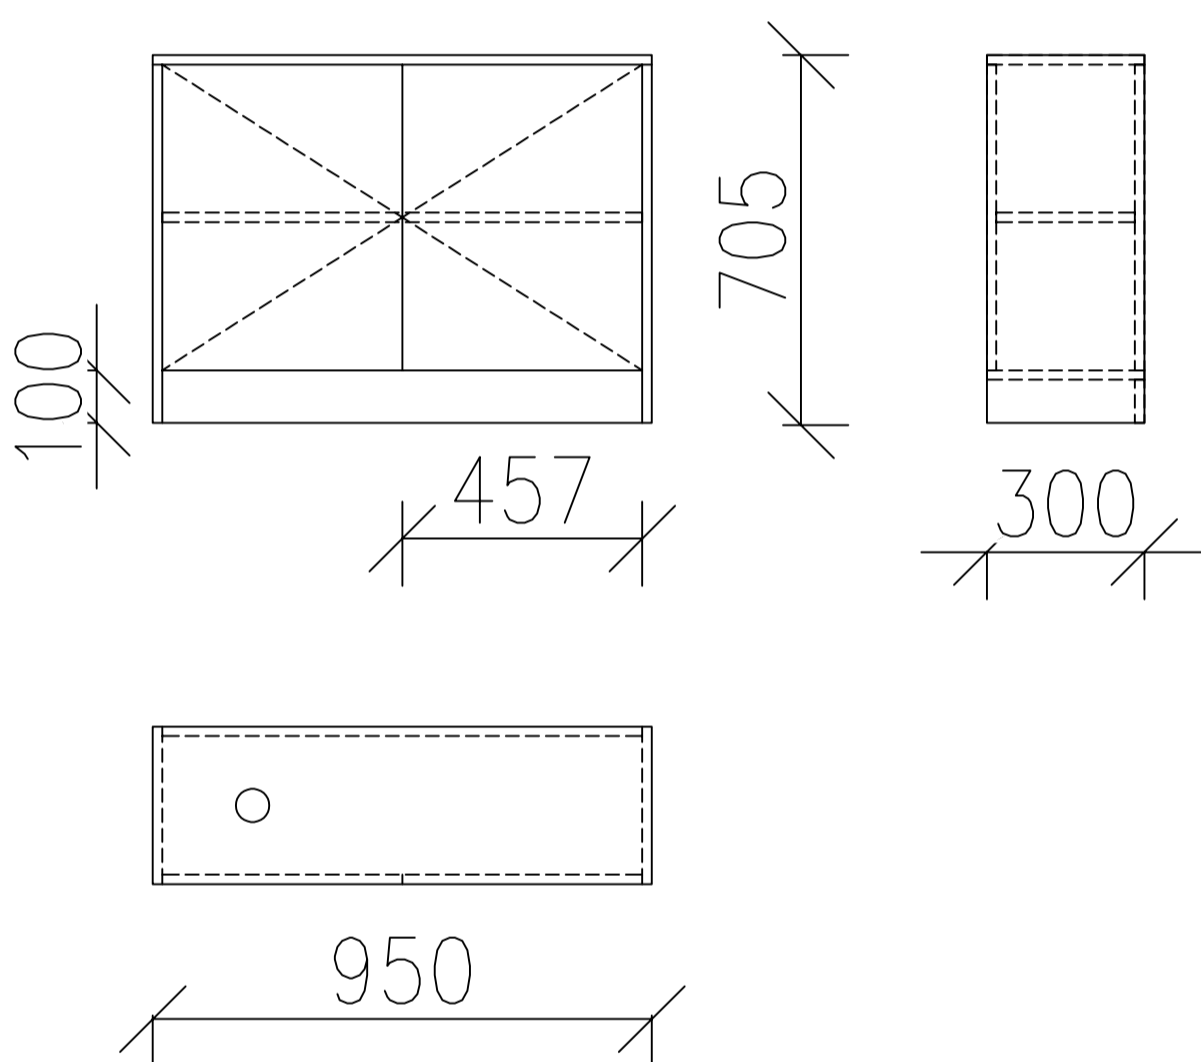

Počet 1KS

MĚŘITKO 1:20	NAVRHL ING.LUCIE HEJROVÁ	
PROJEKT KNIHOVNA – LOUCKÁ	DRUH DOKUMENTU VÝKRES – POLOŽKA 05	
ROZKRESLENÍ NÁBYTKU	DATUM ZPRACOVÁNÍ 12.04.2025	LISTY 1/35

# Botník


## Popis:

dvoukřídlová botníková skříňka s vloženou půdou, otevírání na Tip-on, dvířka naložená, s čalouněným sedákem v sundávacím pratelném potahu

## Materiál:

LTD 18mm – dekor bříza světlá

Sedák 1105x482x40mm – PUR pěna, dekor látky dle vizualizace

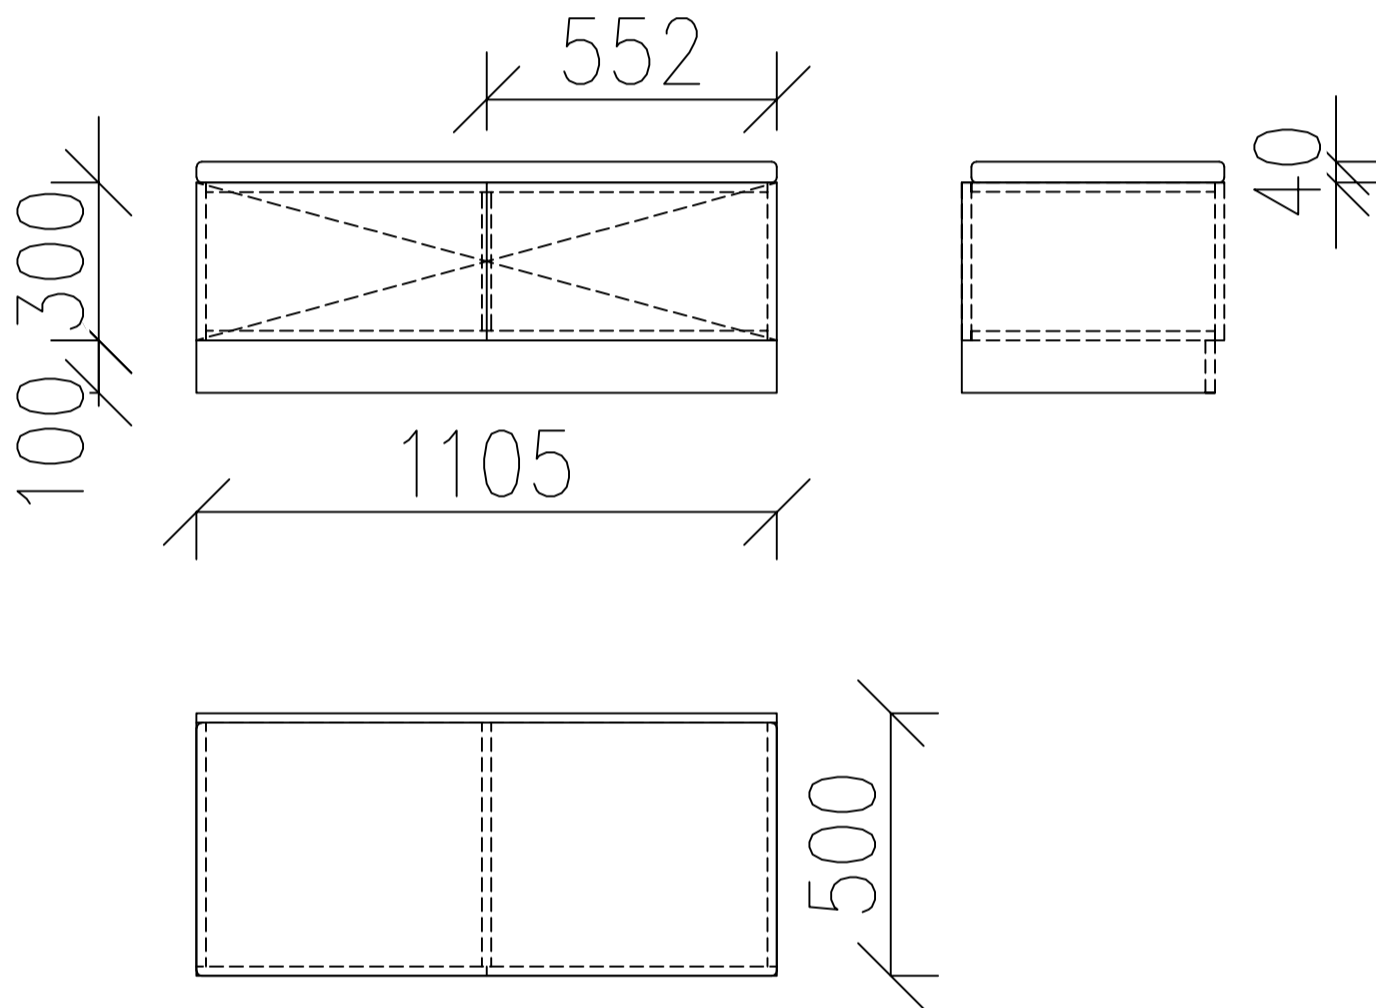

Počet 1KS

MĚŘITKO 1:20	NAVRHL ING.LUCIE HEJROVÁ	
PROJEKT KNIHOVNA – LOUCKÁ	DRUH DOKUMENTU VÝKRES – POLOŽKA 02	
ROZKRESLENÍ NÁBYTKU	DATUM ZPRACOVÁNÍ 12.04.2025	LISTY 2/35


# Vysoká skříň

## Popis:

dvoukřídlová vysoká skříň s vloženou půdou, otevírání –  
úchytka dřevěná kulička, dveře naložené, členění s policemi

## Materiál:

LTD 18mm – dekor bříza světlá

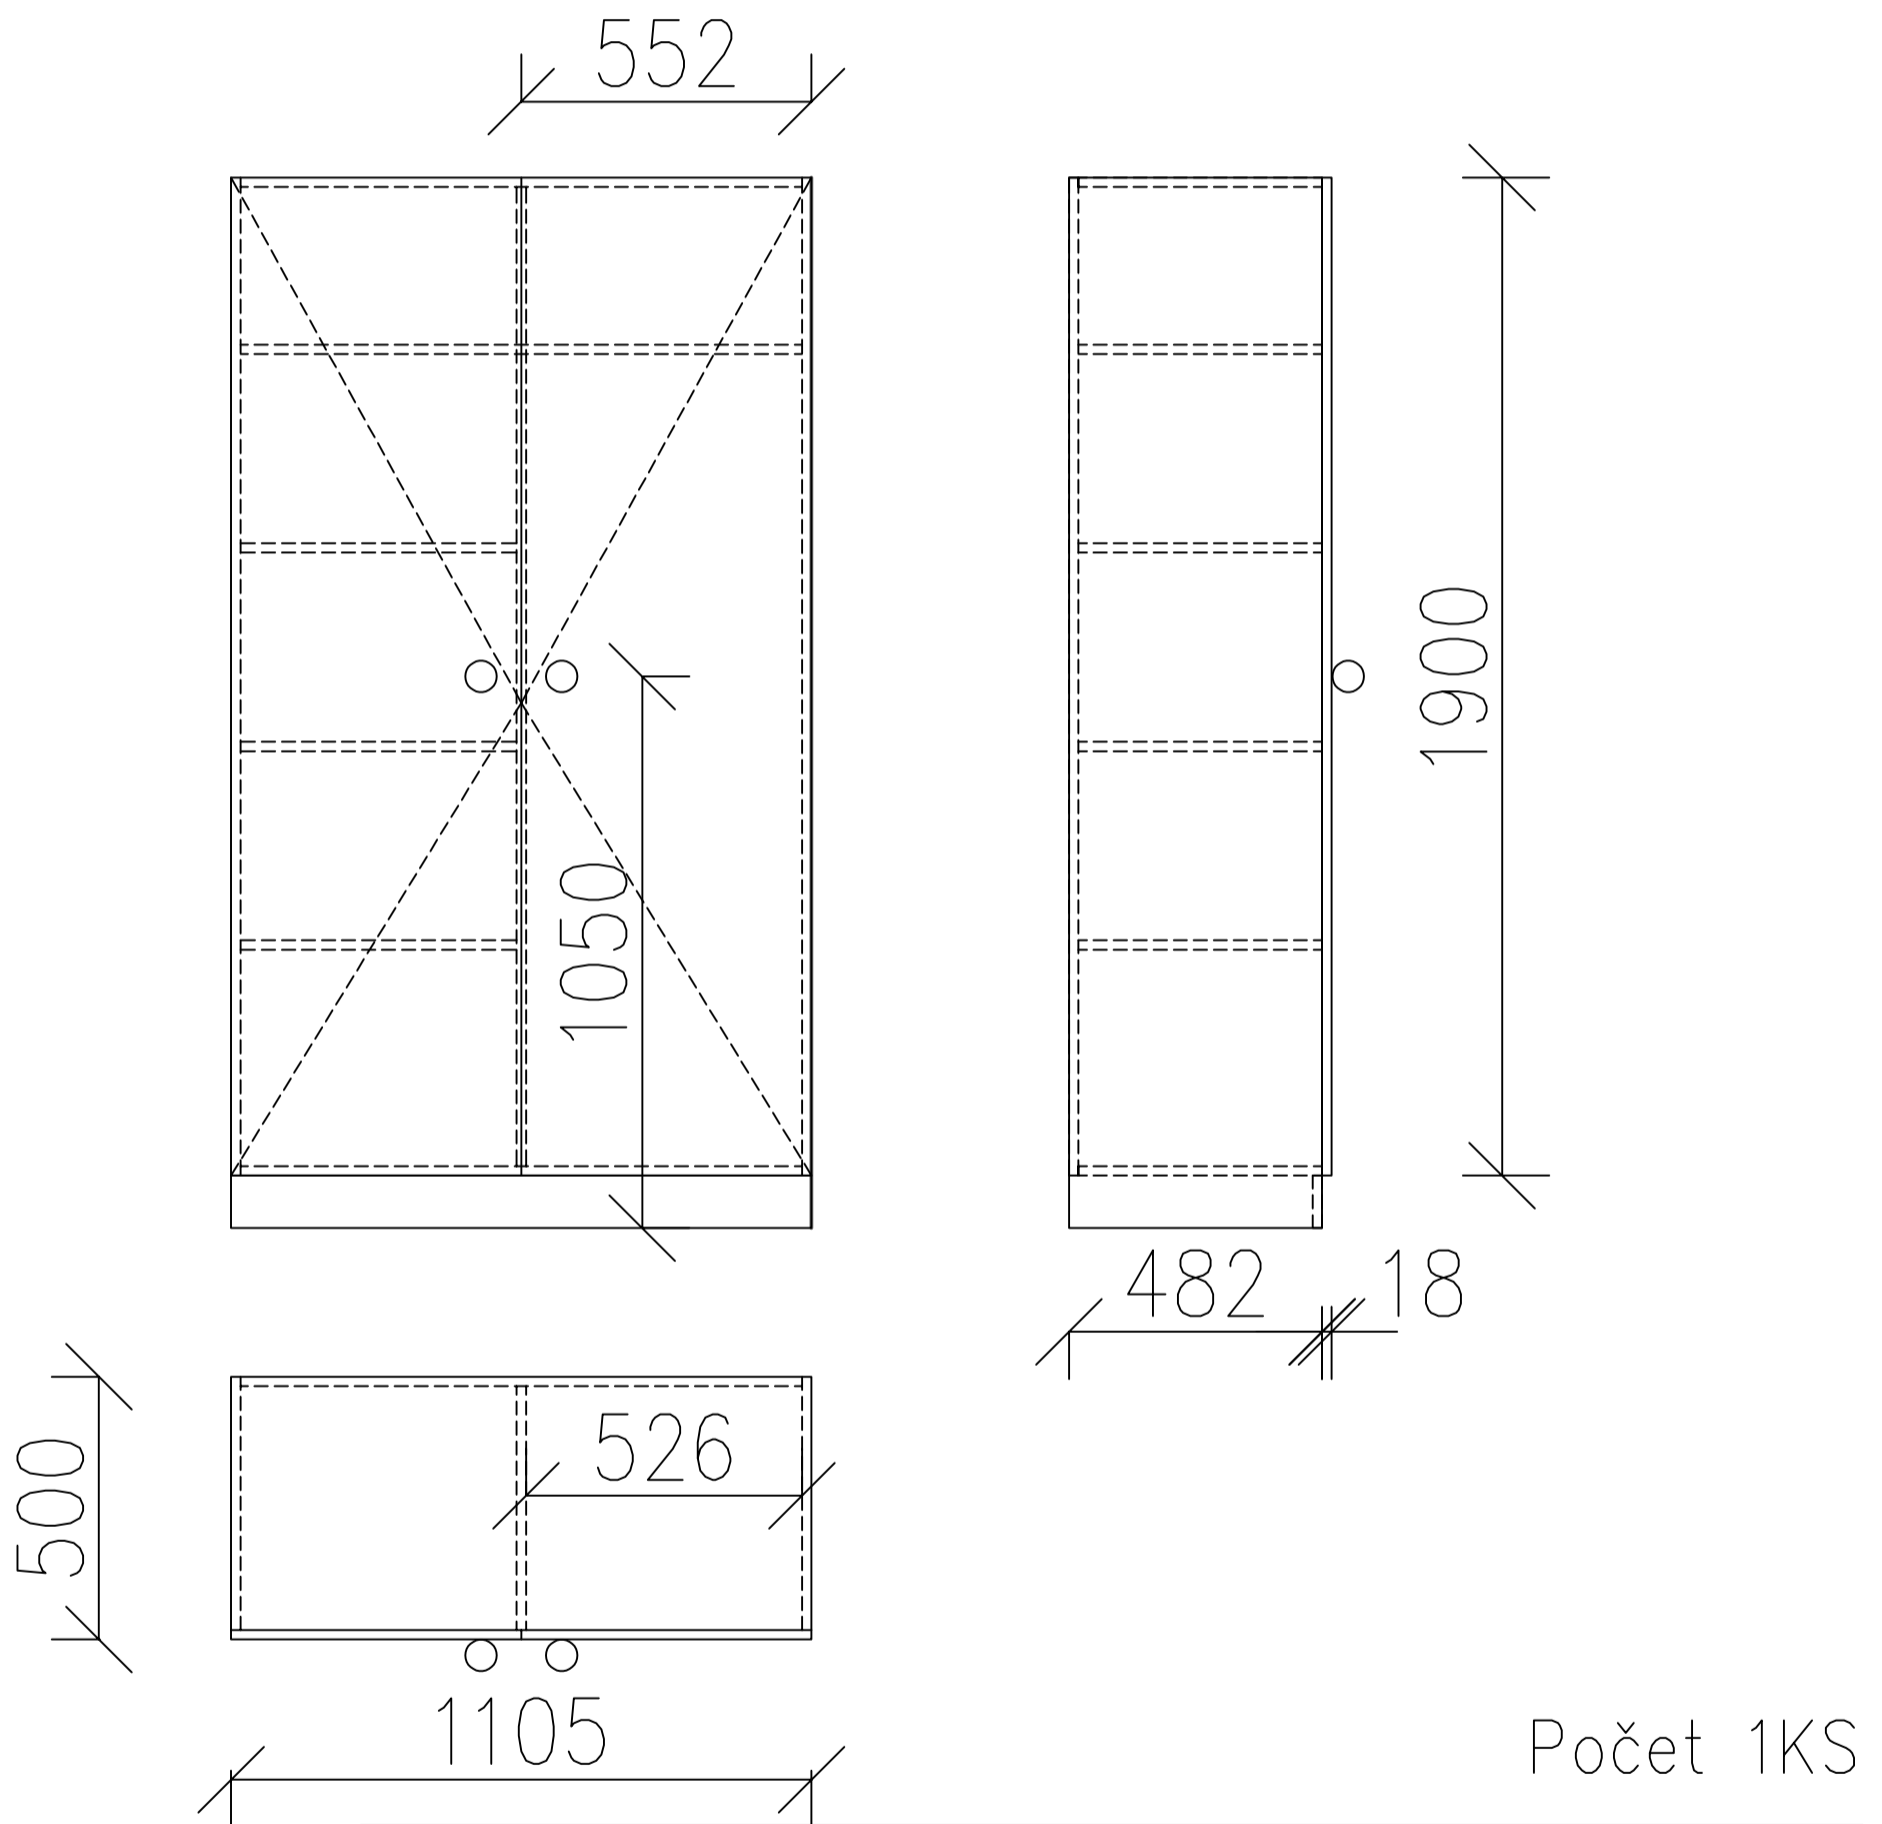

MĚŘITKO 1:20	NAVRHL ING.LUCIE HEJROVÁ		
PROJEKT KNIHOVNA – LOUCKÁ	DRUH DOKUMENTU VÝKRES – POLOŽKA 03		
ROZKRESLENÍ NÁBYTKU	DATUM ZPRACOVÁNÍ 12.04.2025	LISTY 3/35	




# Regál na knížky s policemi

## Popis:

policový regál se zády, půda vložená, pevná mezistěna, středová pevná police, ostatní volně výškově nastavitelné

## Materiál:

LTD 18mm – dekor bříza světlá

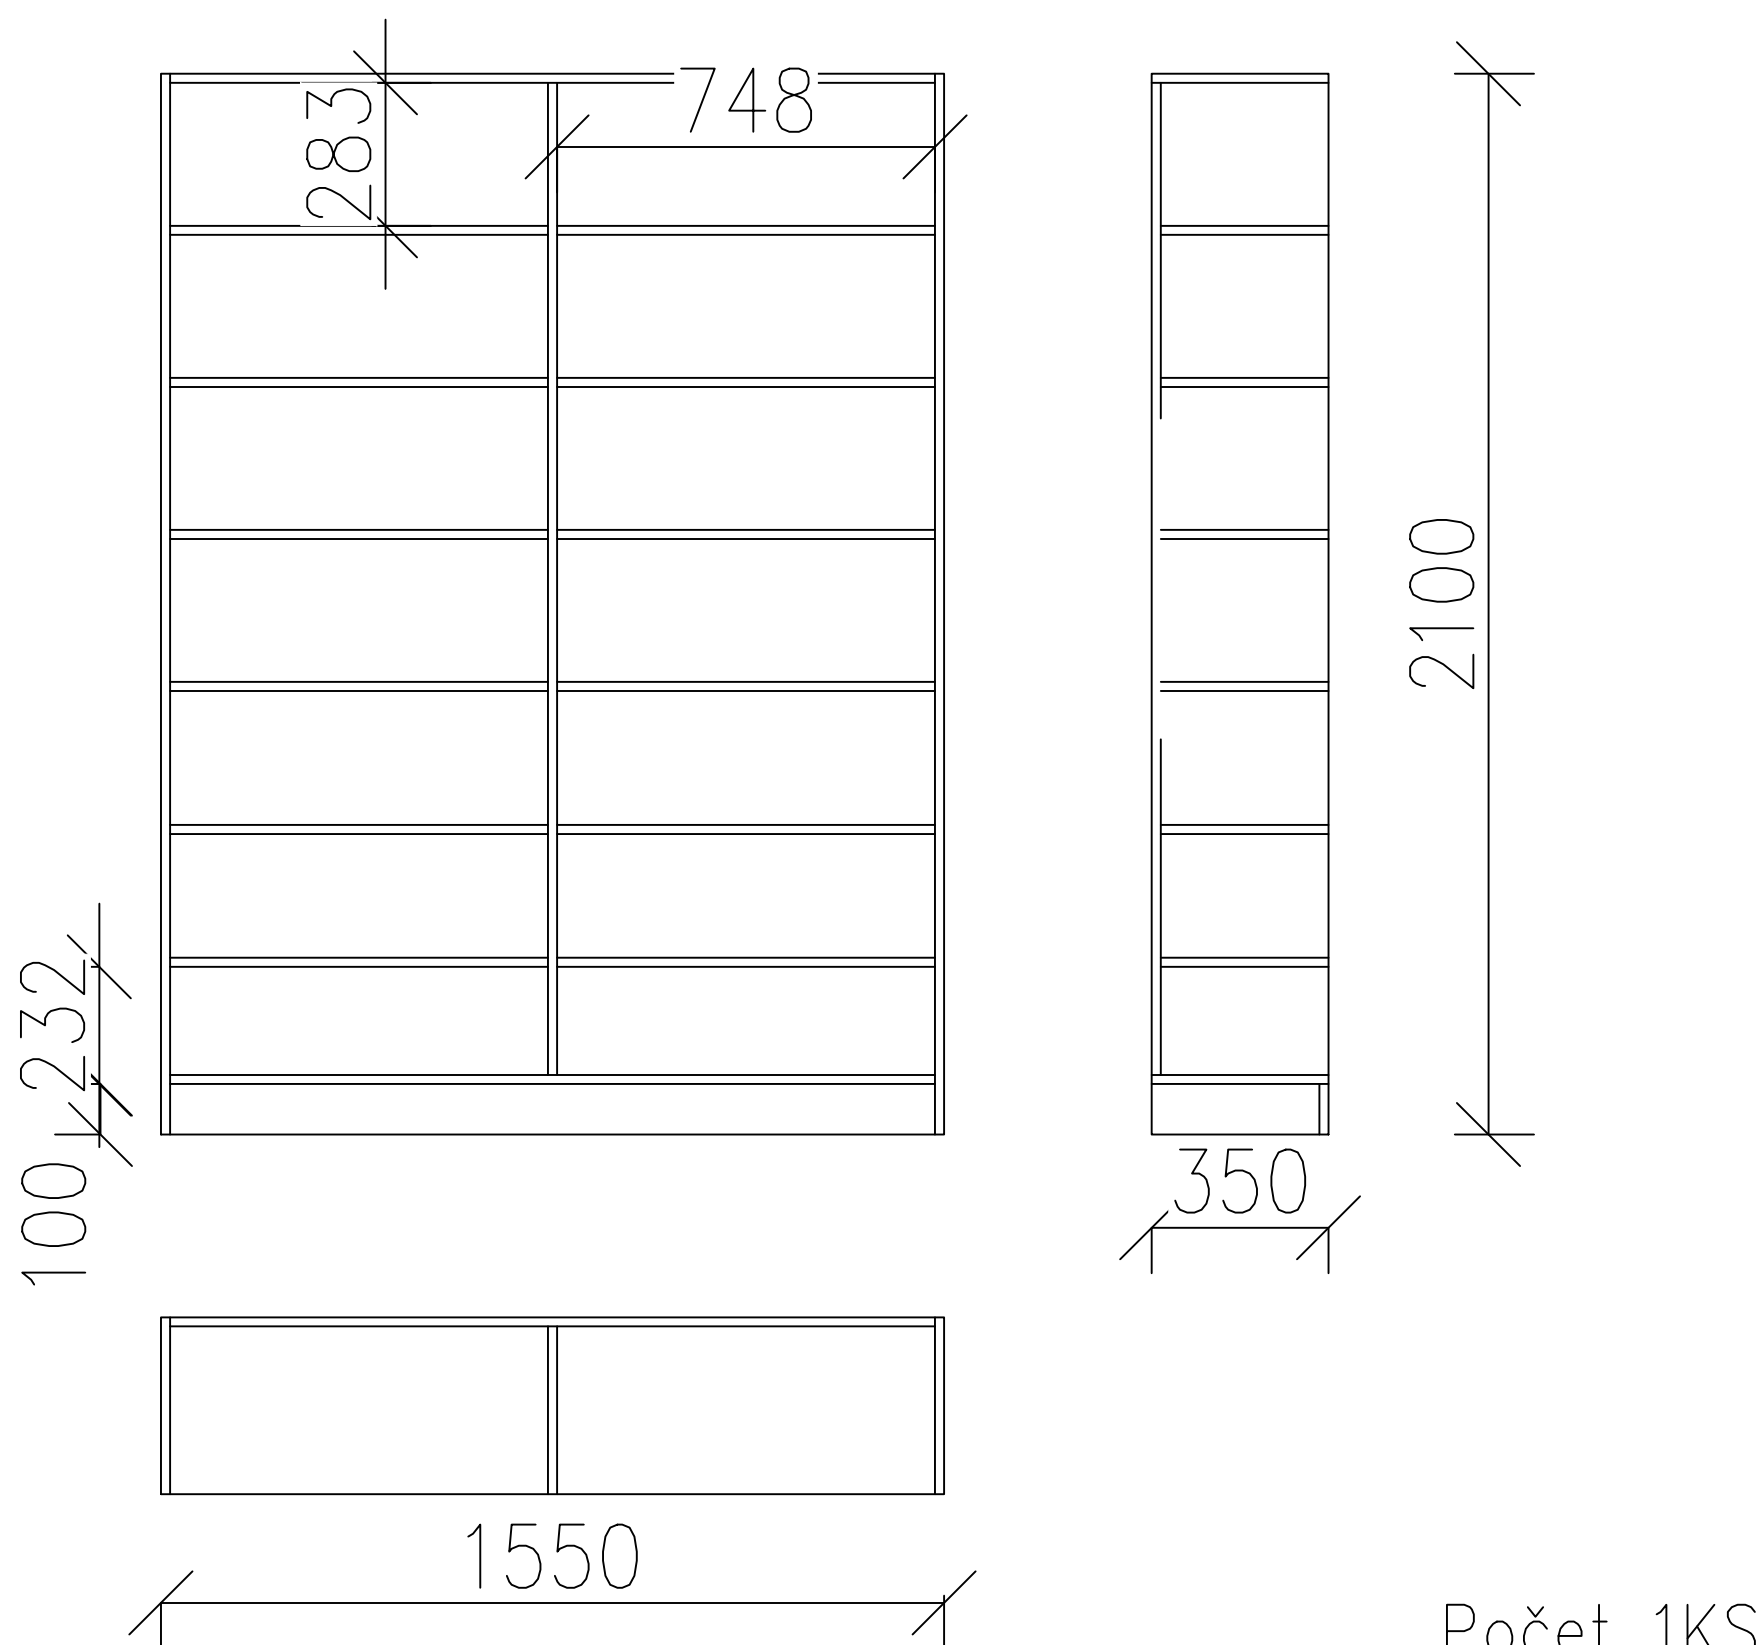

Počet 1KS

MĚŘITKO 1:20	NAVRHL ING.LUCIE HEJROVÁ	
PROJEKT KNIHOVNA – LOUCKÁ	DRUH DOKUMENTU VÝKRES – POLOŽKA 15	
ROZKRESLENÍ NÁBYTKU	DATUM ZPRACOVÁNÍ 12.04.2025	LISTY 4/35


# Zaoblený regál na knížky

Popis:

policový oblý regál, půda vložená

Materiál:

LTD 18mm – dekor bříza světlá, ohýbané části překližka – dekor bříza světlá

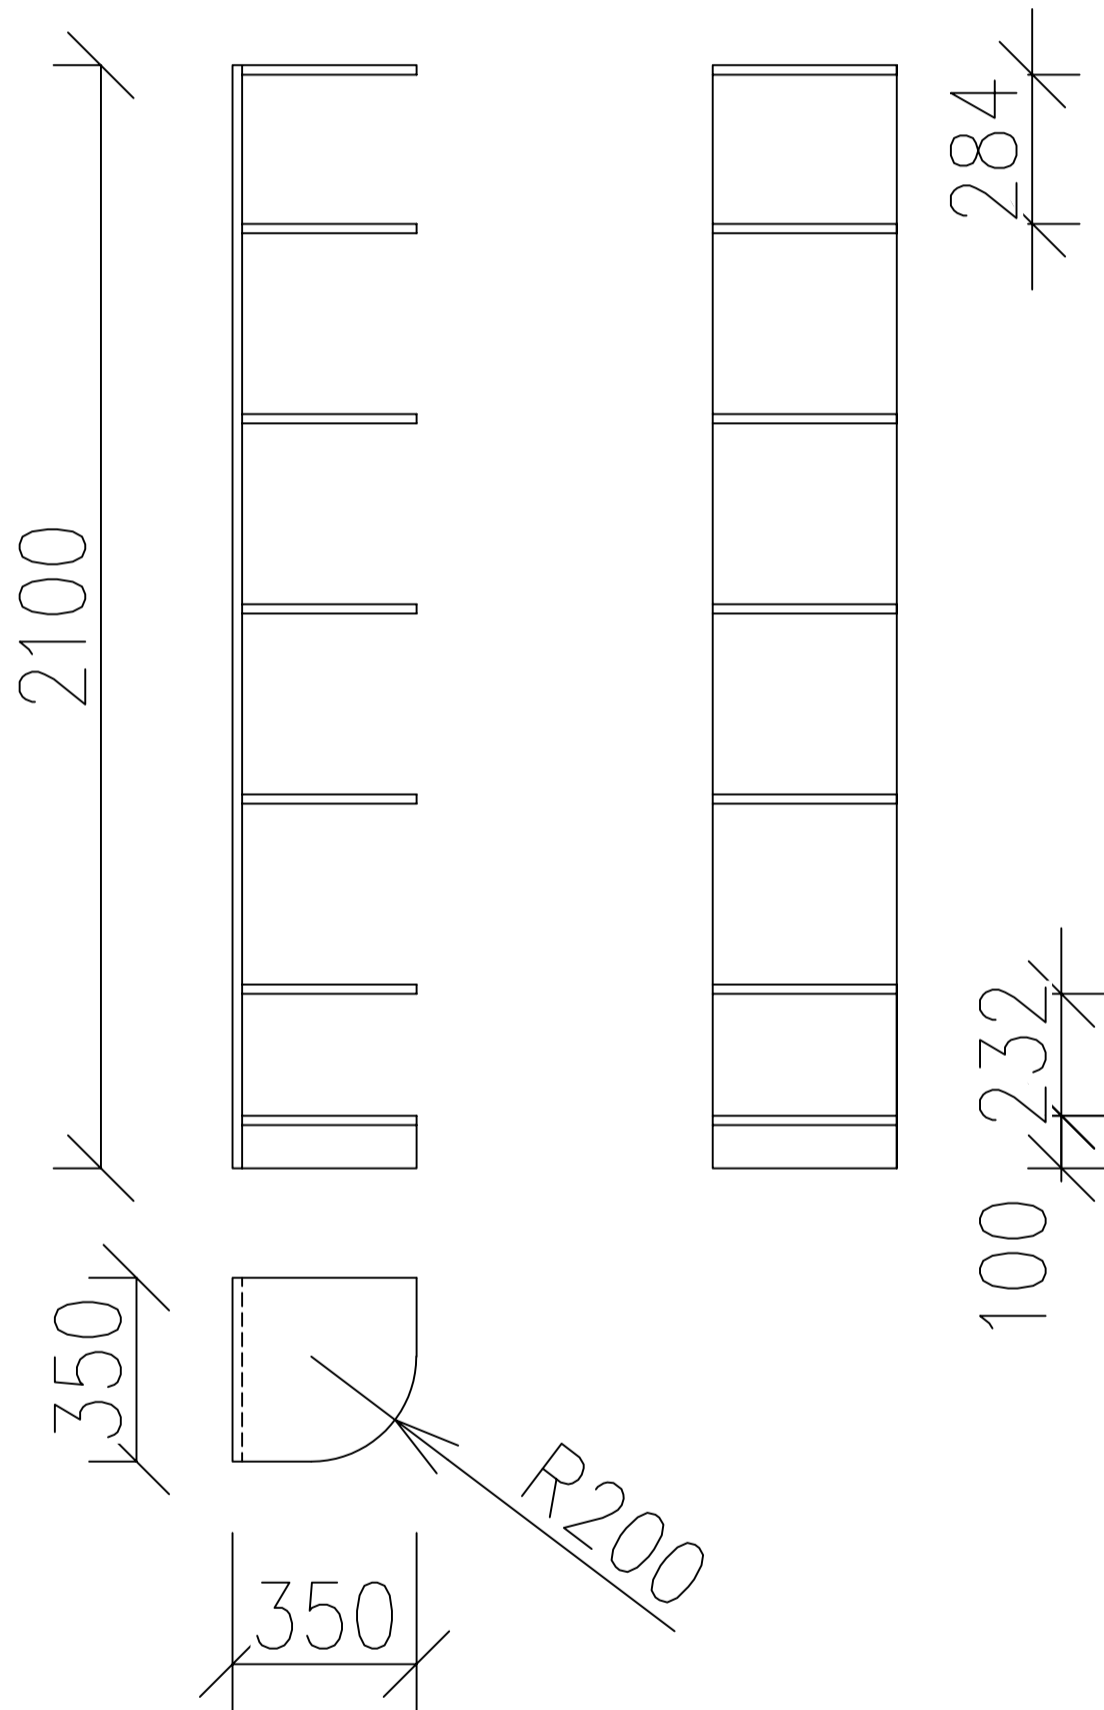

Počet 1KS

MĚŘITKO 1:20	NAVRHL ING.LUCIE HEJROVÁ	
PROJEKT KNIHOVNA – LOUCKÁ	DRUH DOKUMENTU VÝKRES – POLOŽKA 11	
ROZKRESLENÍ NÁBYTKU	DATUM ZPRACOVÁNÍ 12.04.2025	LISTY 5/35


# Širší zaoblený regál na knížky

Popis:

policový oblý regál, půda vložená

Materiál:

LTD 18mm – dekor bříza světlá, ohýbané části překližka – dekor bříza světlá

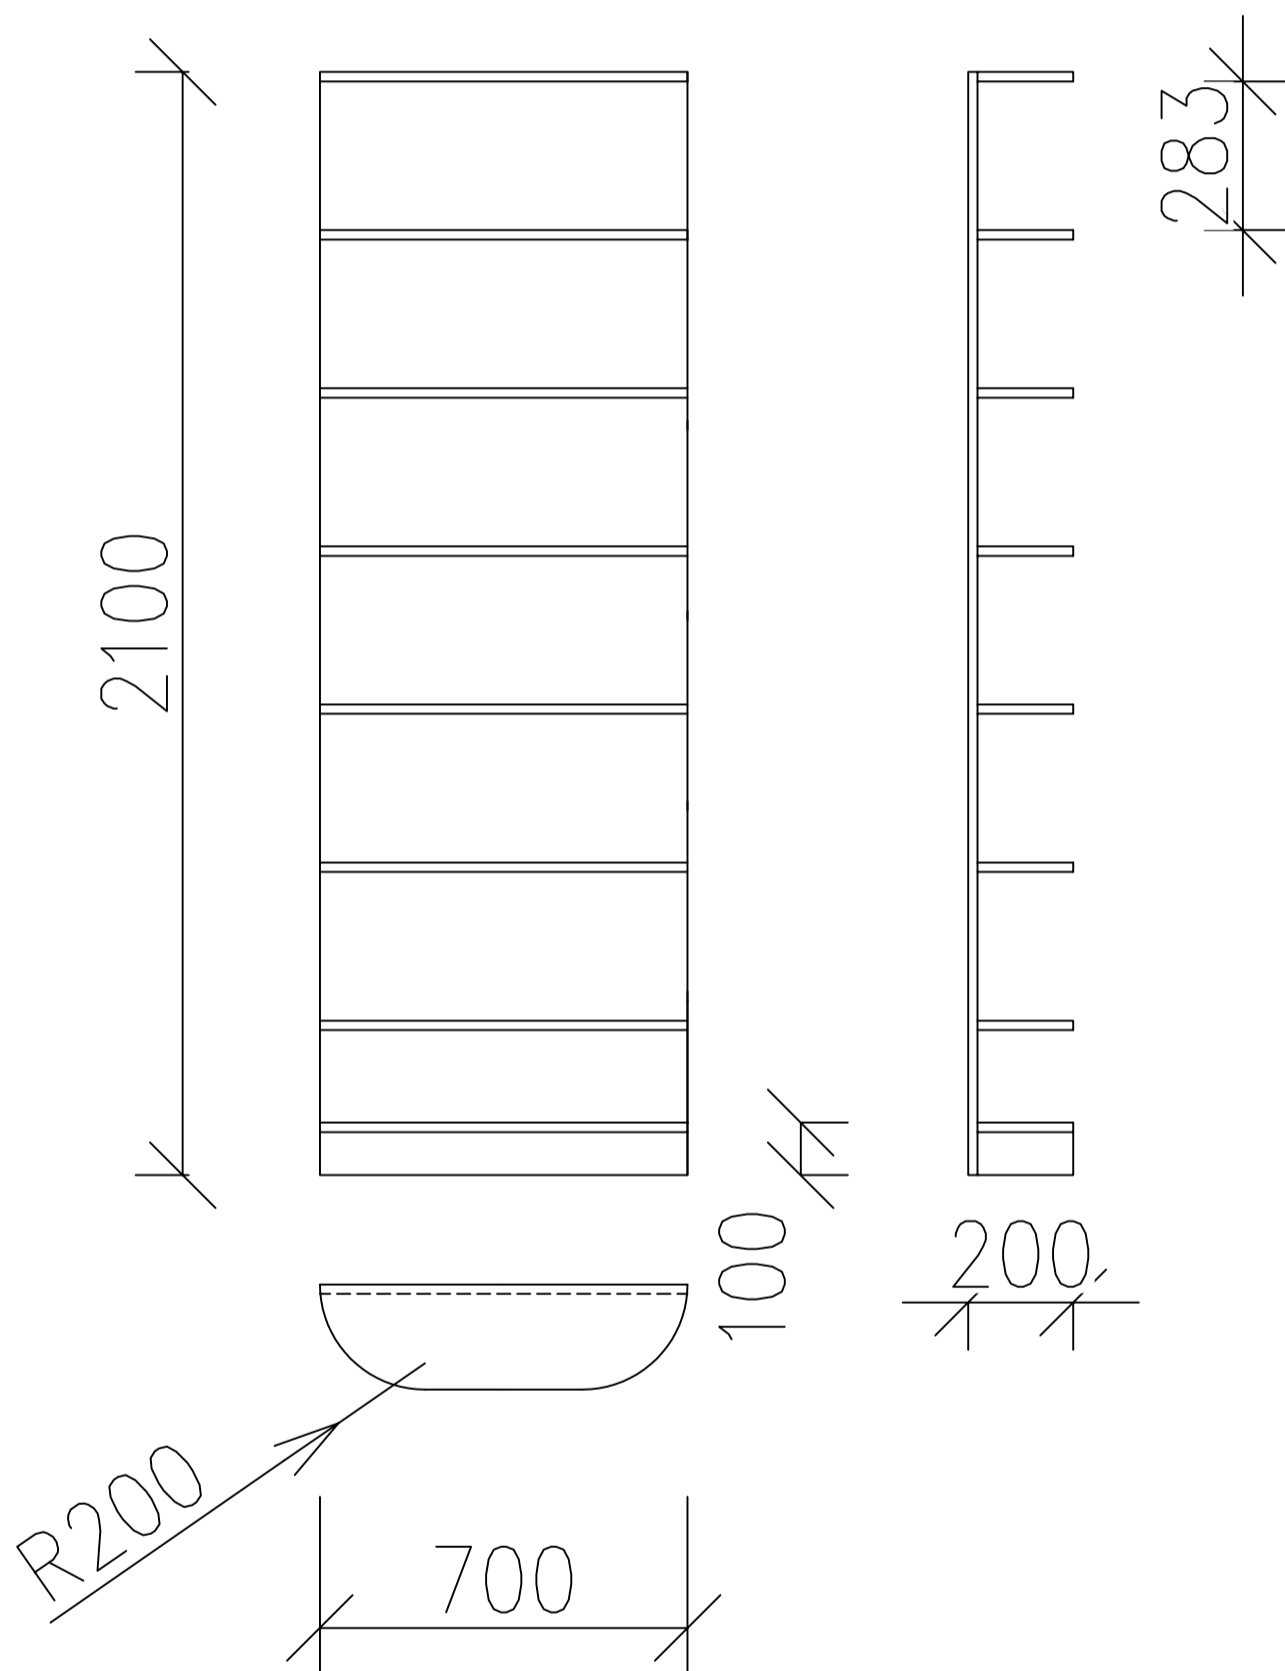

Počet 2KS

MĚŘITKO 1:20	NAVRHL ING.LUCIE HEJROVÁ	
PROJEKT KNIHOVNA – LOUCKÁ	DRUH DOKUMENTU VÝKRES – POLOŽKA 16	
ROZKRESLENÍ NÁBYTKU	DATUM ZPRACOVÁNÍ 12.04.2025	LISTY 6/35


# Širší zaoblený policový regál na knížky

Popis:

policový oblý regál, půda vložená

Materiál:

LTD 18mm – dekor bříza světlá, ohýbané části překližka – dekor bříza světlá

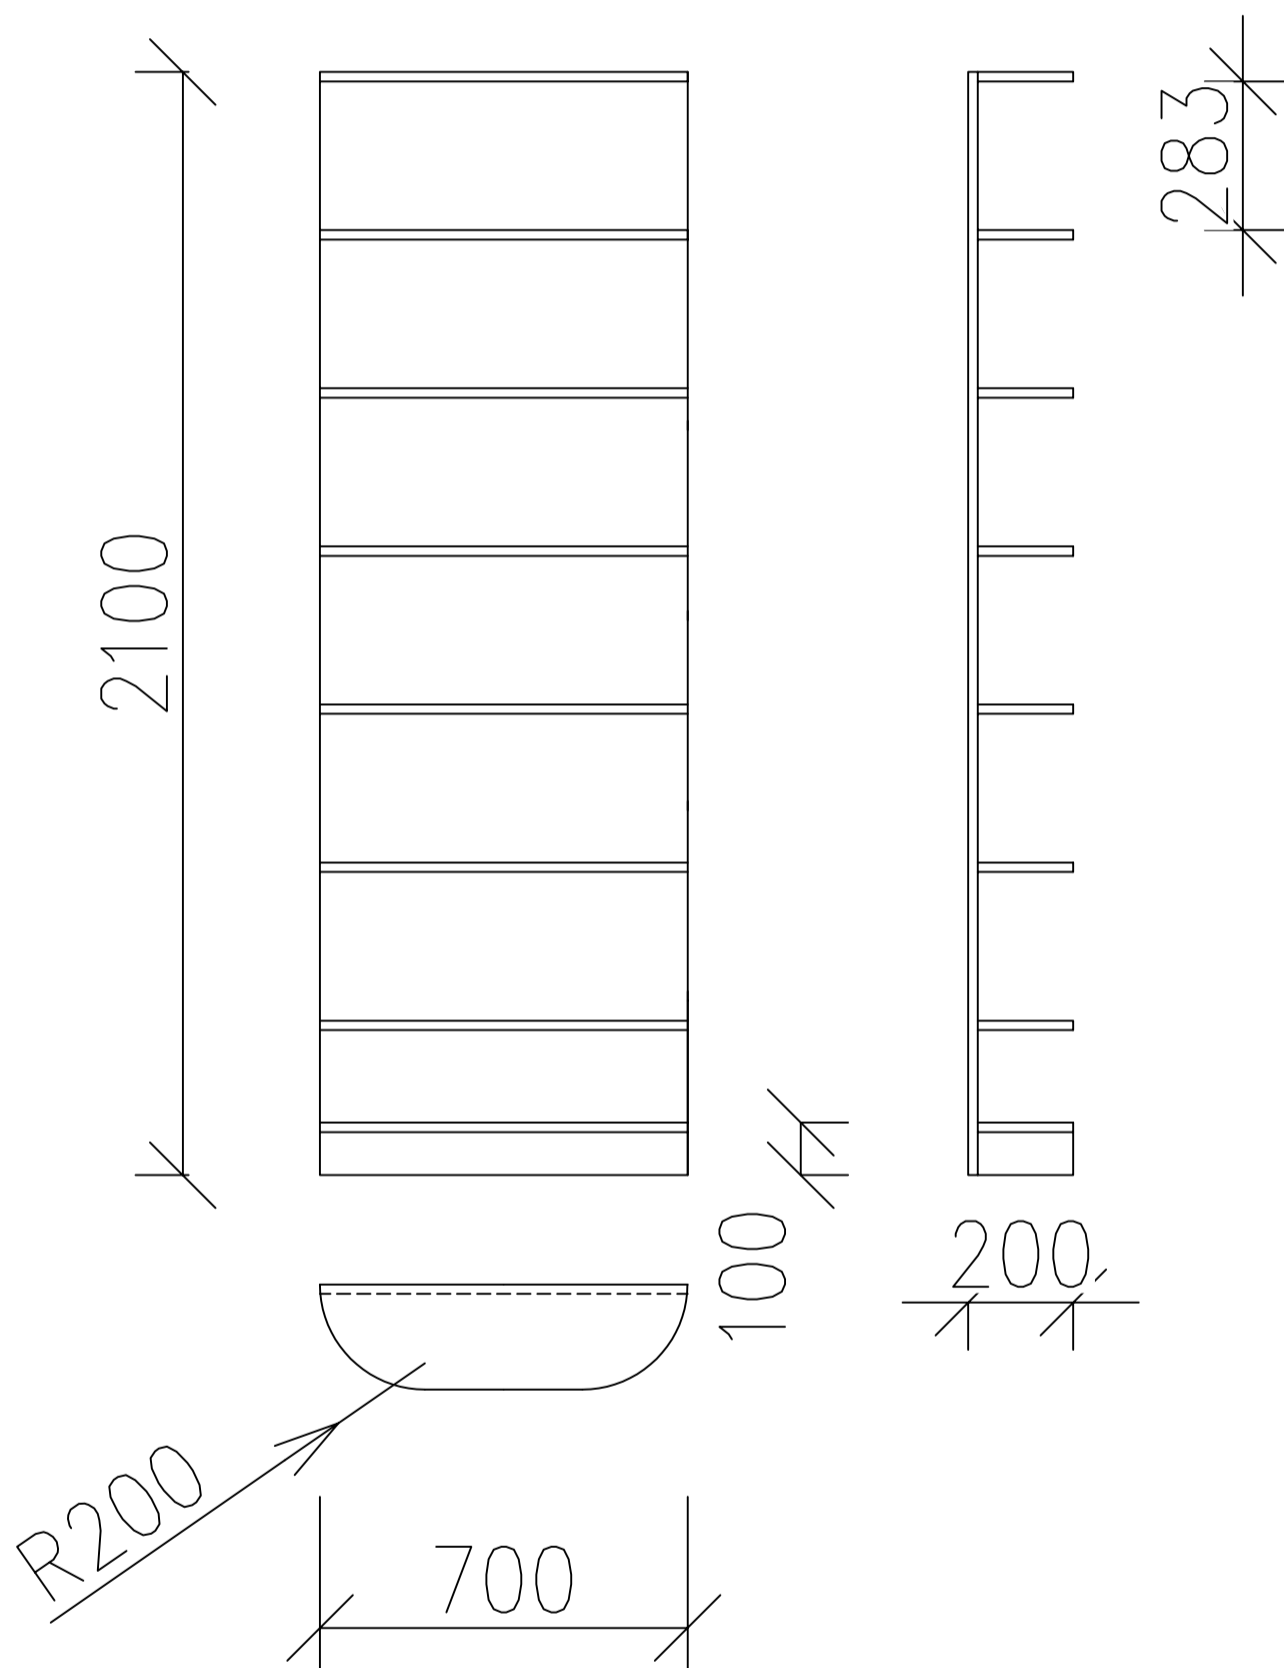

Počet 1KS

MĚŘITKO 1:20	NAVRHL ING.LUCIE HEJROVÁ	
PROJEKT KNIHOVNA – LOUCKÁ	DRUH DOKUMENTU VÝKRES – POLOŽKA 27	
ROZKRESLENÍ NÁBYTKU	DATUM ZPRACOVÁNÍ 12.04.2025	LISTY 7/35


# Prodloužený zaoblený policový regál na knížky

Popis:

policový oblý regál se zády, půda vložena

Materiál:

LTD 18mm – dekor bříza světlá, ohýbané části překližka – dekor bříza světlá

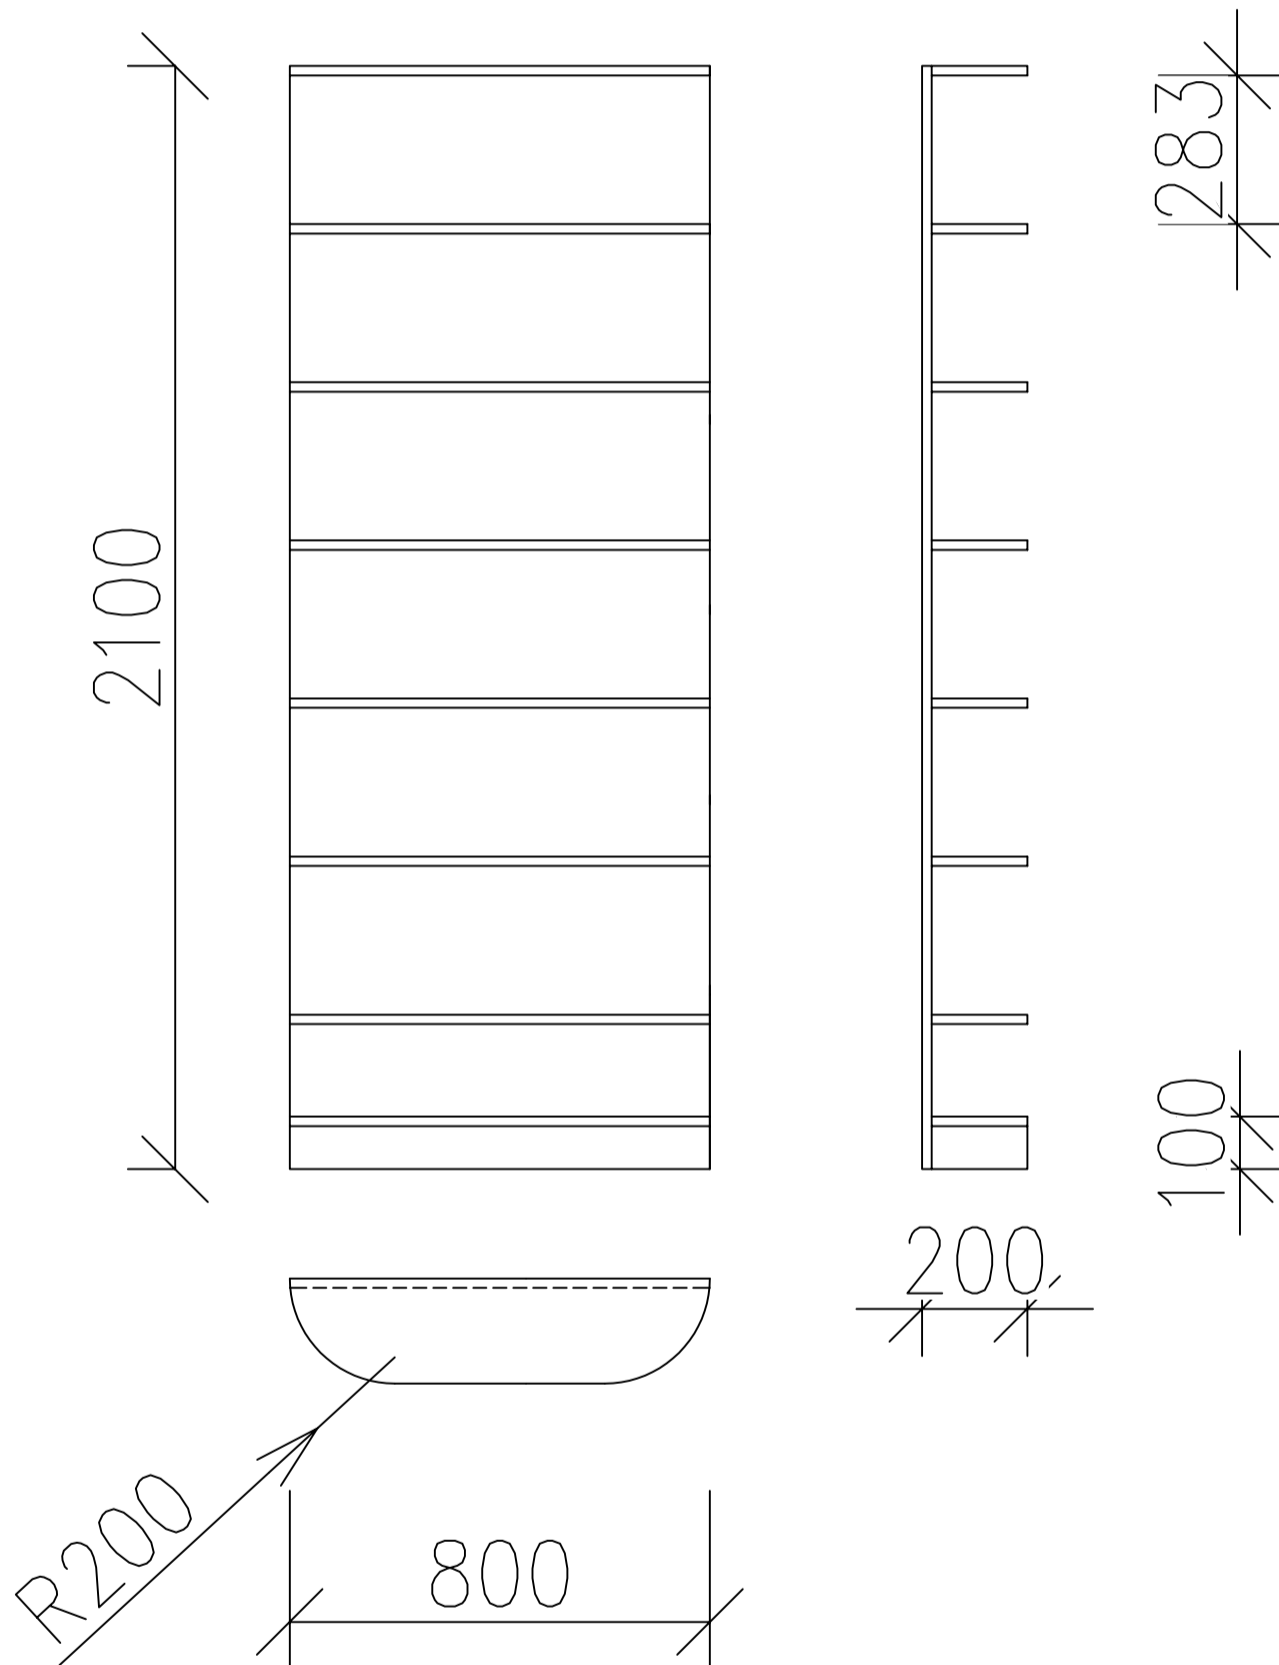

Počet 1KS

MĚŘITKO 1:20	NAVRHL ING.LUCIE HEJROVÁ	
PROJEKT KNIHOVNA – LOUCKÁ	DRUH DOKUMENTU VÝKRES – POLOŽKA 39	
ROZKRESLENÍ NÁBYTKU	DATUM ZPRACOVÁNÍ 12.04.2025	LISTY 8/35


# Úzký policový regál na knížky

## Popis:

policový regál se zády, půda vložená, středová pevná police, ostatní výškově nastavitelné

## Materiál:

LTD 18mm – dekor bříza světlá

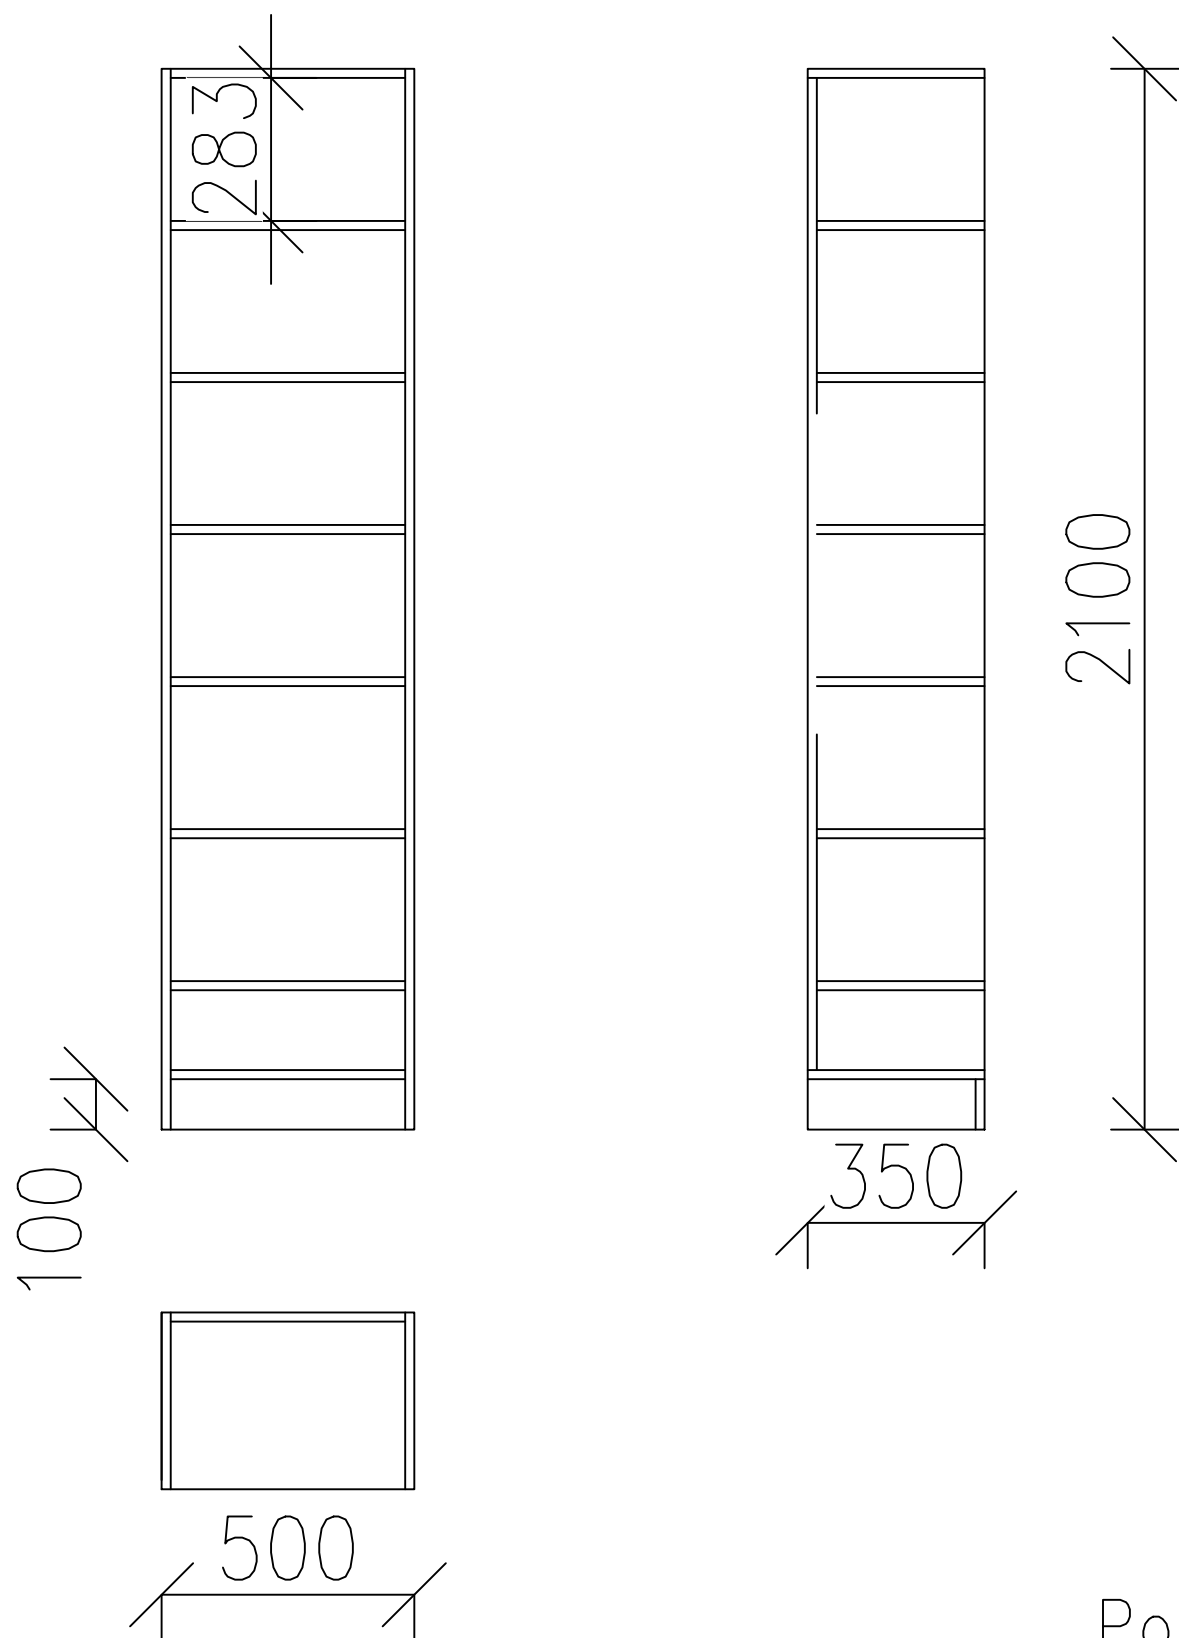

Počet 2KS

MĚŘÍTKO 1:20	NAVRHL ING.LUCIE HEJROVÁ	
PROJEKT KNIHOVNA – LOUCKÁ	DRUH DOKUMENTU VÝKRES – POLOŽKA 12	
ROZKRESLENÍ NÁBYTKU	DATUM ZPRACOVÁNÍ 12.04.2025	LISTY 9/35


# Užší regál na knížky

## Popis:

policový regál se zády, půda vložená, pevná mezistěna, pevná středová police, ostatní výškově nastavitelné

## Materiál:

LTD 18mm – dekor bříza světlá

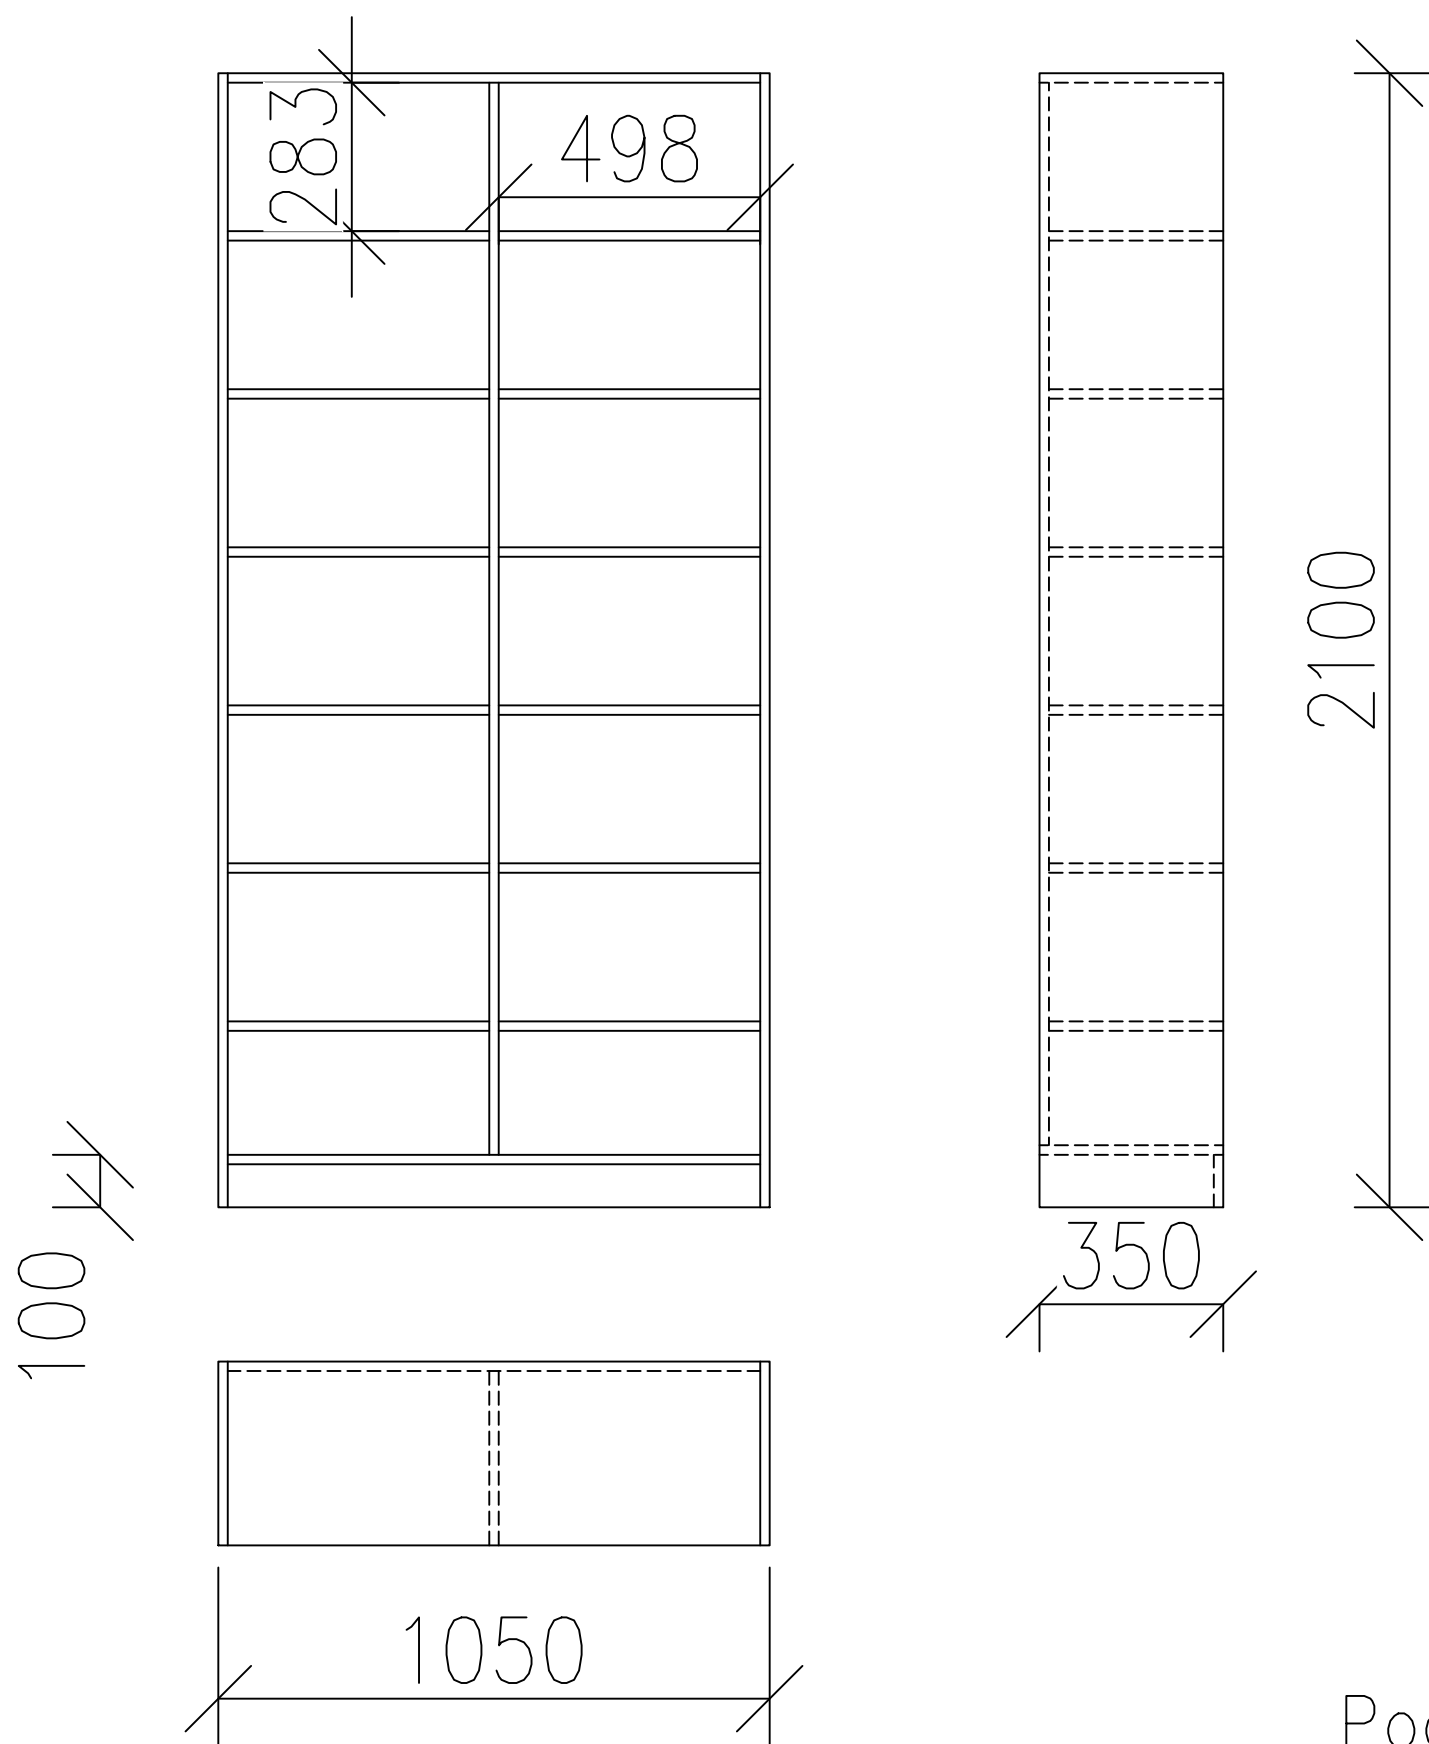

Počet 1KS

MĚŘÍTKO 1:20	NAVRHL ING.LUCIE HEJROVÁ	
PROJEKT KNIHOVNA – LOUCKÁ	DRUH DOKUMENTU VÝKRES – POLOŽKA 10	
ROZKRESLENÍ NÁBYTKU	DATUM ZPRACOVÁNÍ 12.04.2025	LISTY 10/35


# Kuchyňská linka

## Popis:

spodní korpusy – úzká vestavěná lednice , police, otevírání na dvířko za přesah, vložen úchytkový profil pod deskou, pracovní deska s dřezem, dále obklad keramický s poličkou na mikrovlnku  
horní korpusy – police, otevírání na Tip – on

## Materiál:

LTD 18mm – dekor bříza světlá, spodní dvířka – LTD 18mm – oranžová  
Pracovní deska – postforming – LTD 36mm – bílá

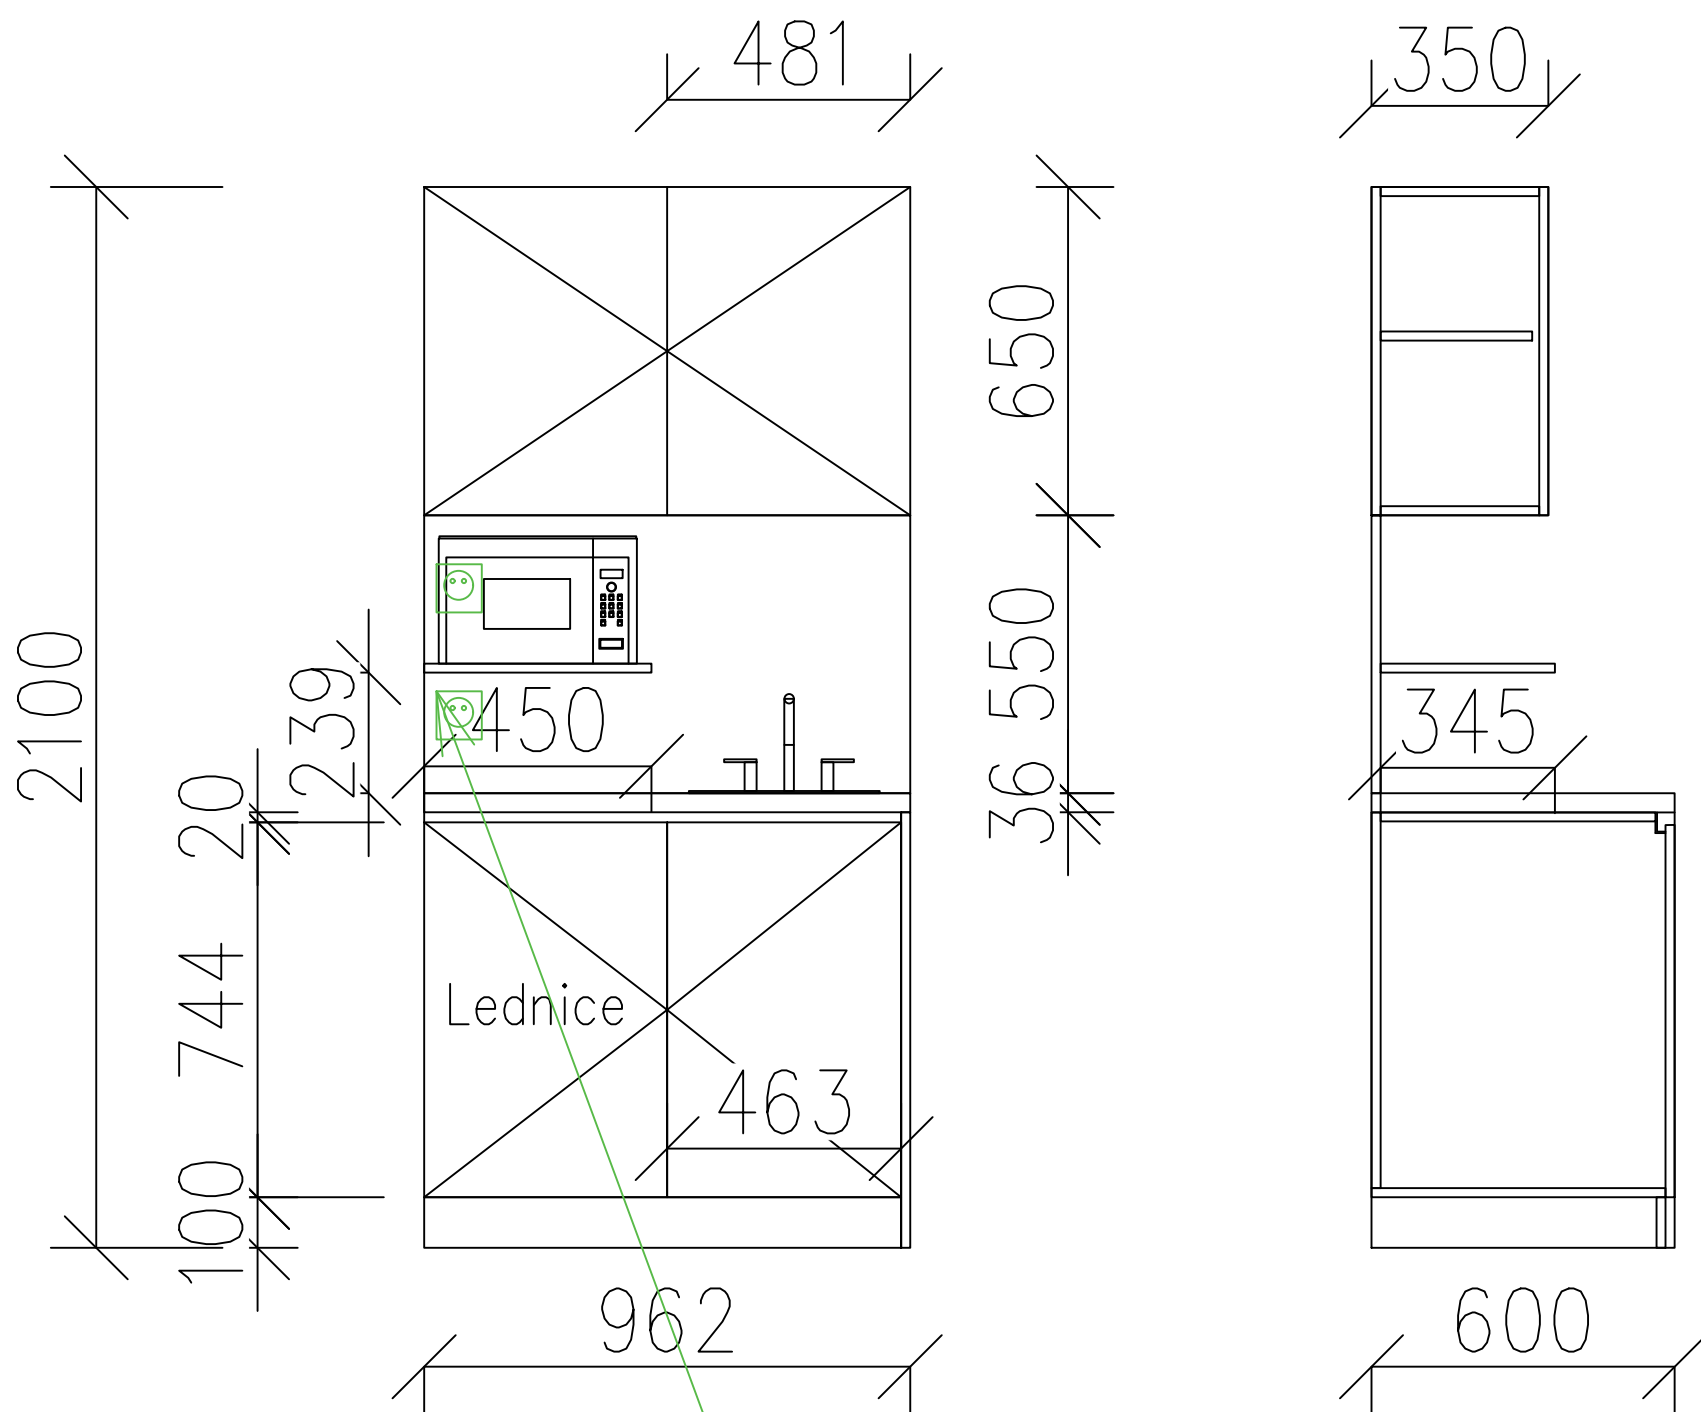

vyvést zásuvky do zádového obkladu

Počet 1KS

MĚŘÍTKO 1:20	NAVRHL ING.LUCIE HEJROVÁ	
PROJEKT KNIHOVNA – LOUCKÁ	DRUH DOKUMENTU VÝKRES – POLOŽKA 18	
ROZKRESLENÍ NÁBYTKU	DATUM ZPRACOVÁNÍ 12.04.2025	LISTY 11/35




# Pracovní místo na počítač

Popis:

pracovní stůl s dvěma policemi nad, osvětlení LED páskem,  
vložený mezi ostatní korpusy sestavy

Materiál:

LTD 18mm – dekor bříza světlá

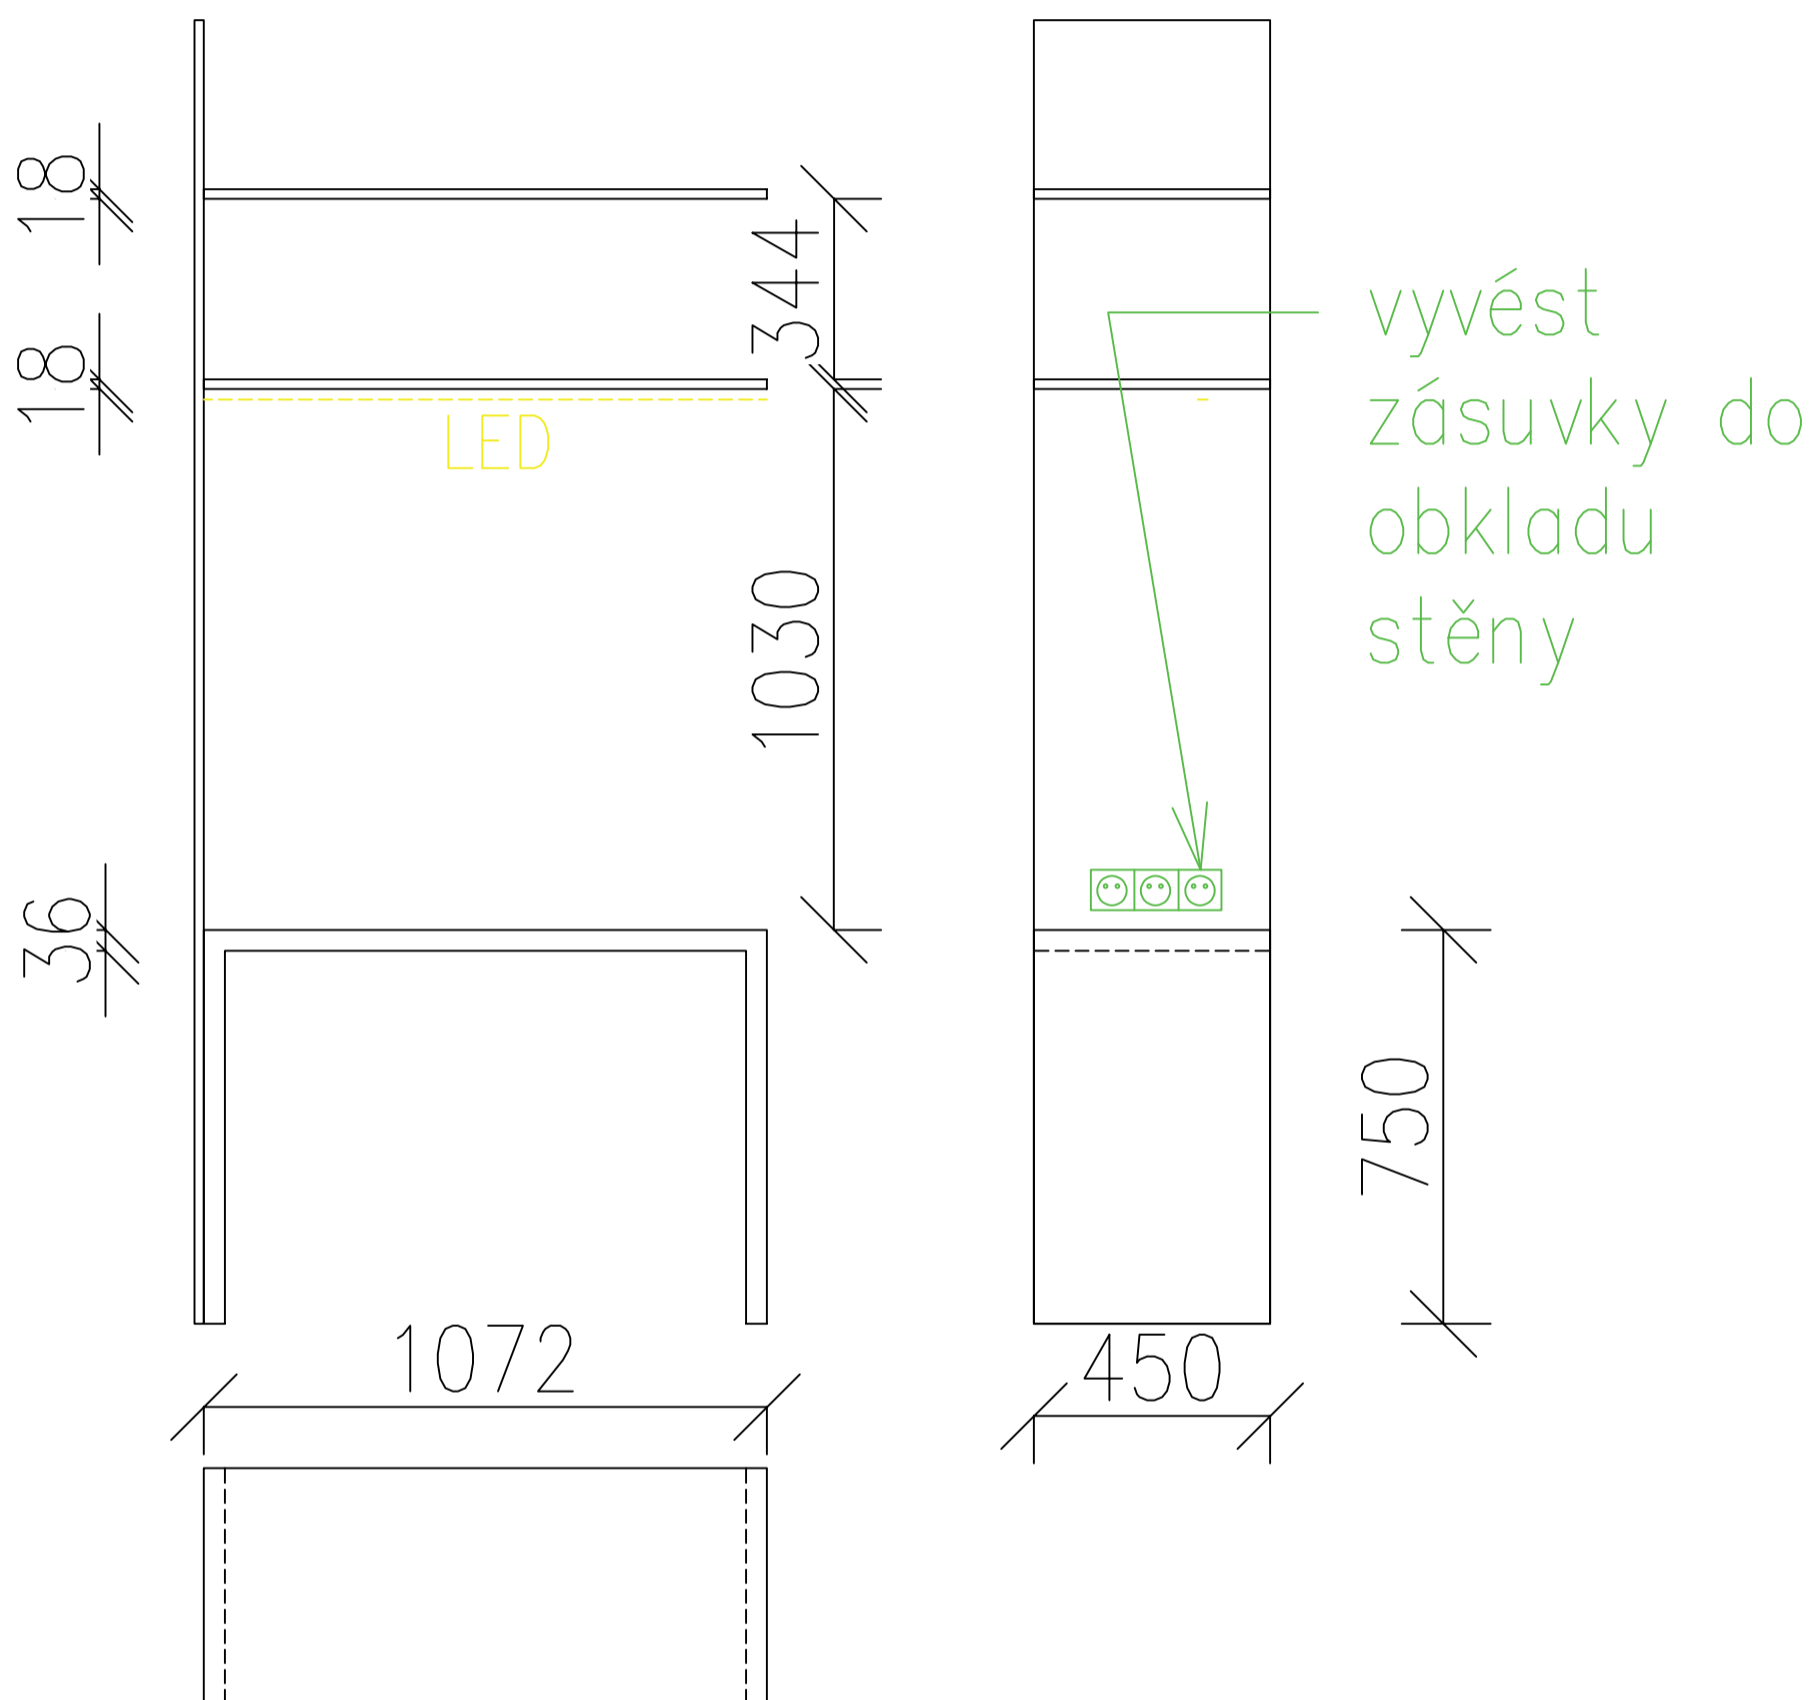

Počet 1KS

MĚŘITKO 1:20	NAVRHL ING.LUCIE HEJROVÁ	
PROJEKT KNIHOVNA – LOUCKÁ	DRUH DOKUMENTU VÝKRES – POLOŽKA 40	
ROZKRESLENÍ NÁBYTKU	DATUM ZPRACOVÁNÍ 12.04.2025	LISTY 12/35




# Zaoblený regál na NEK

Popis:

policový oblý regál, půda vložená

Materiál:

LTD 18mm – dekor bříza světlá, ohýbané části překližka – dekor bříza světlá

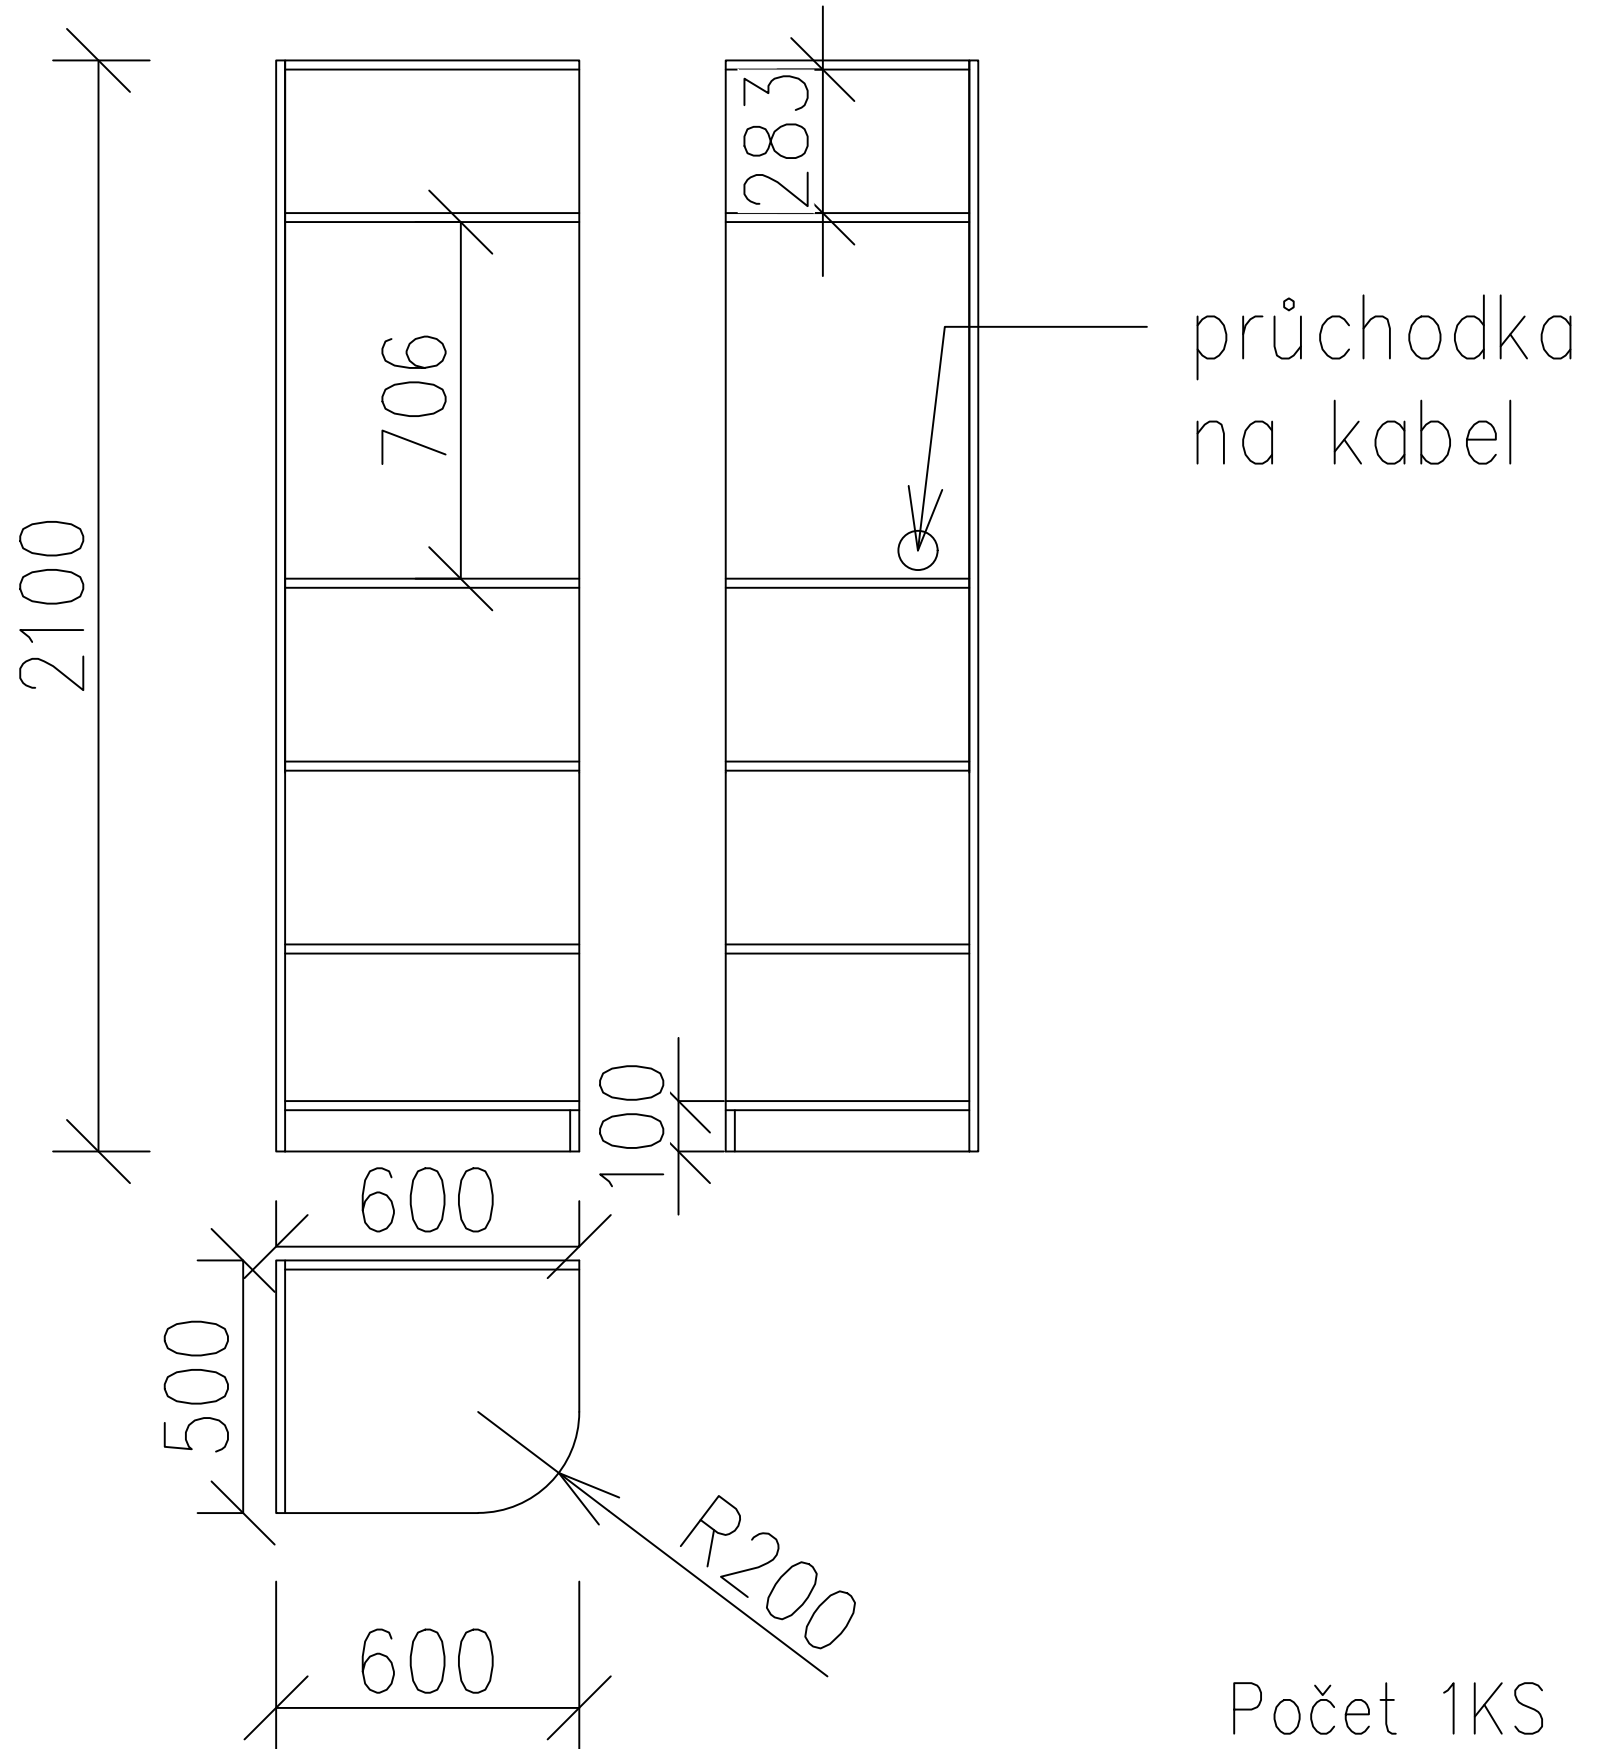

Počet 1KS

MĚŘÍTKO 1:20	NAVRHL ING.LUCIE HEJROVÁ	
PROJEKT KNIHOVNA – LOUCKÁ	DRUH DOKUMENTU VÝKRES – POLOŽKA 19	
ROZKRESLENÍ NÁBYTKU	DATUM ZPRACOVÁNÍ 12.04.2025	LISTY 14/35


# Policový regál na knížky se zády a prostorem na stolky

## Popis:

policový regál, půda vložená, pevná mezistěna, pevná středová a spodní police, ostatní výškově nastavitelné, stolky (11ks) 500x500mm výška 450mm

## Materiál:

LTD 18mm – dekor bříza světlá

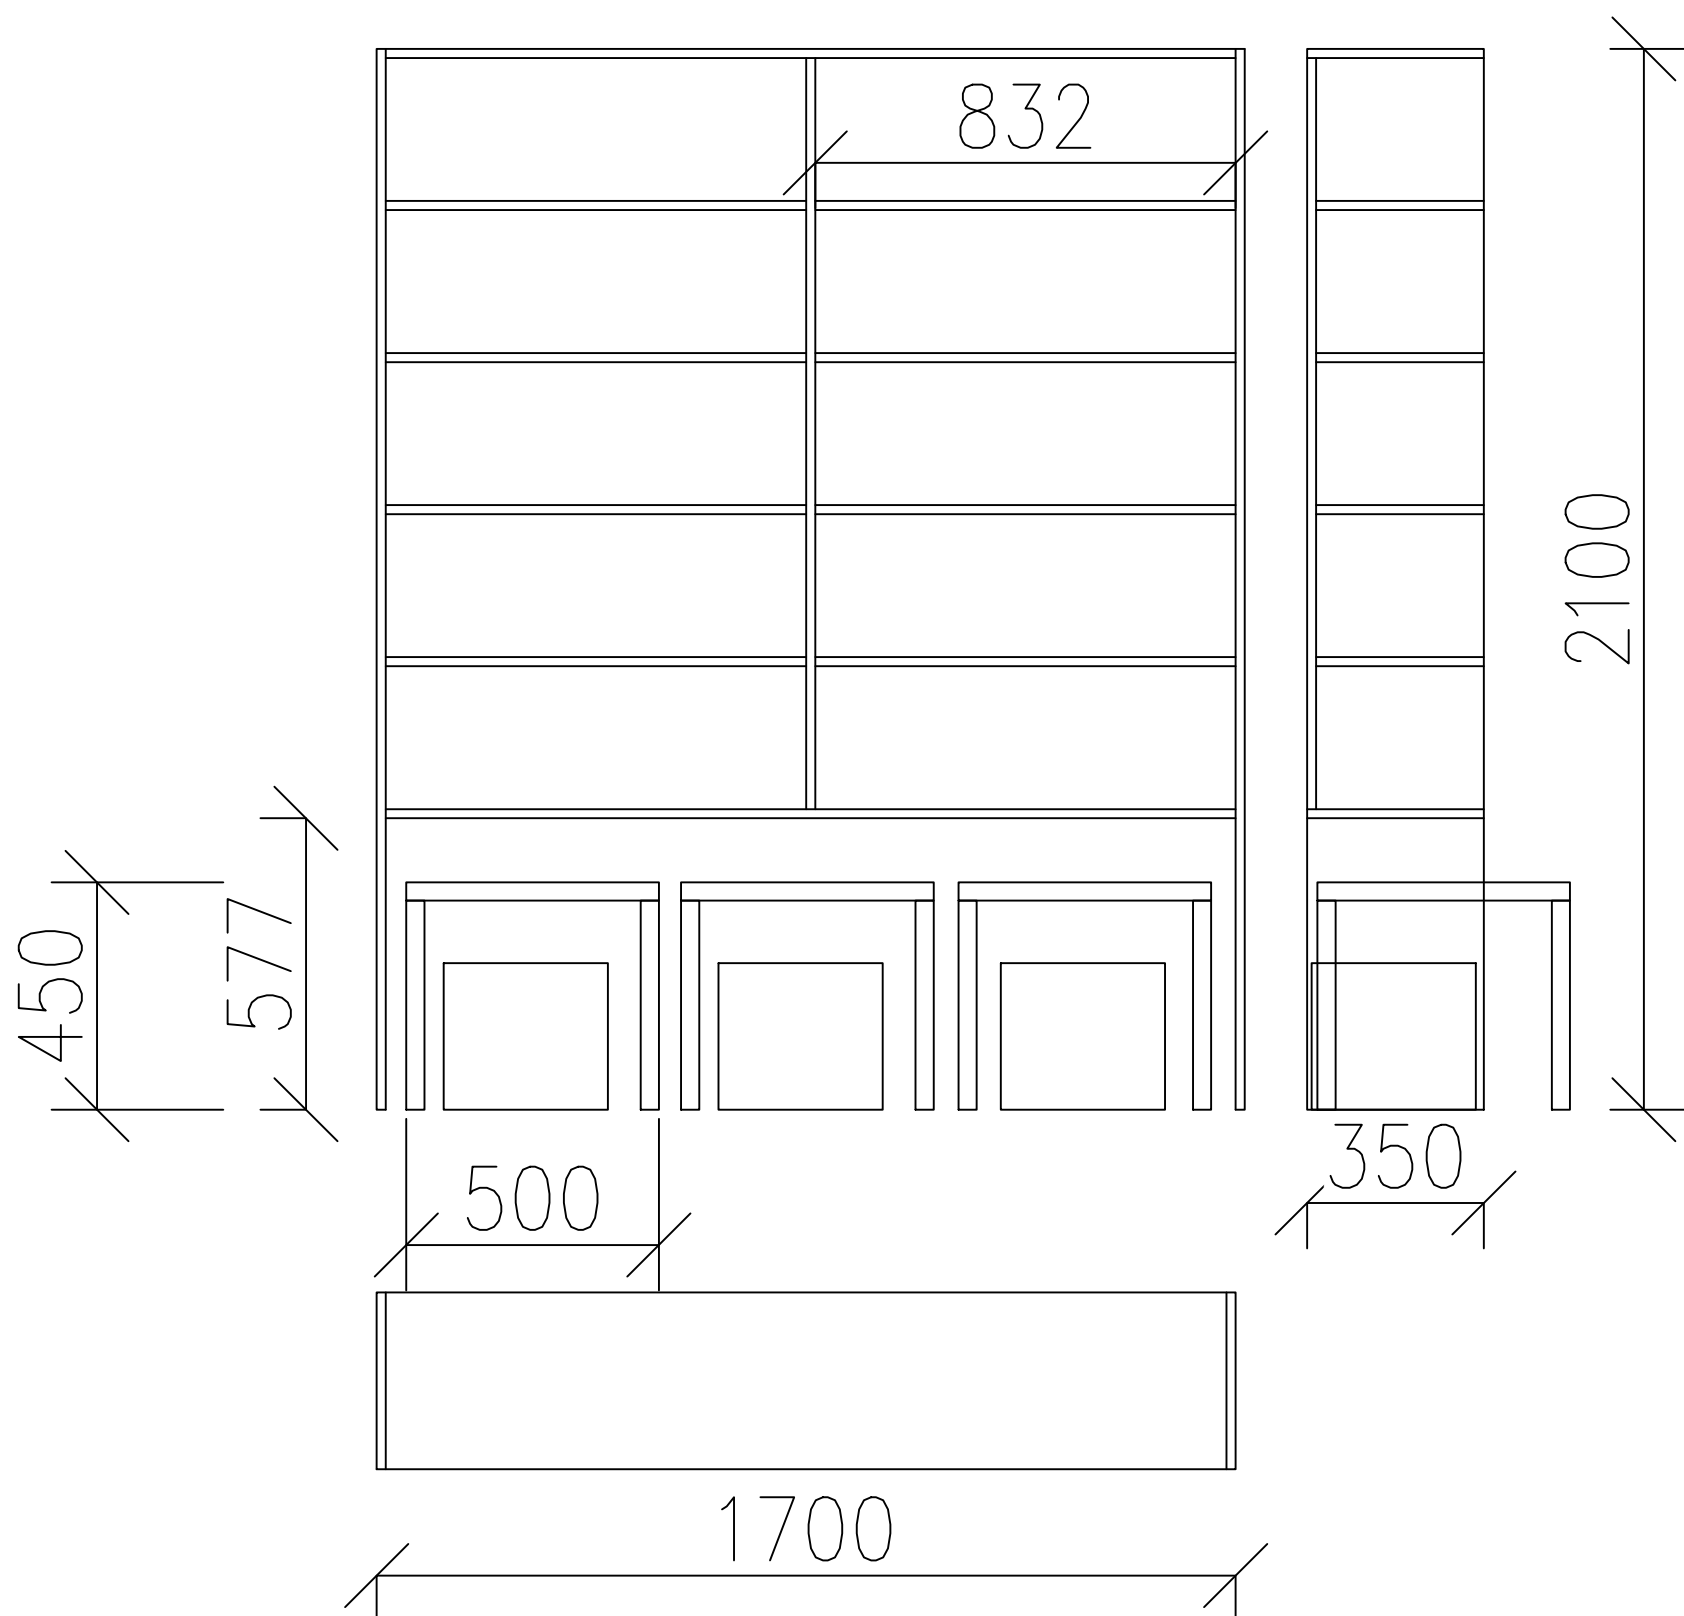

Počet 2KS

MĚŘITKO 1:20	NAVRHL ING.LUCIE HEJROVÁ	
PROJEKT KNIHOVNA – LOUCKÁ	DRUH DOKUMENTU VÝKRES – POLOŽKA 17	
ROZKRESLENÍ NÁBYTKU	DATUM ZPRACOVÁNÍ 12.04.2025	LISTY 15/35


# Zaoblený regál na knížky

Popis:

policový oblý regál, půda vložena

Materiál:

LTD 18mm – dekor bříza světlá, ohýbané části překližka – dekor bříza světlá

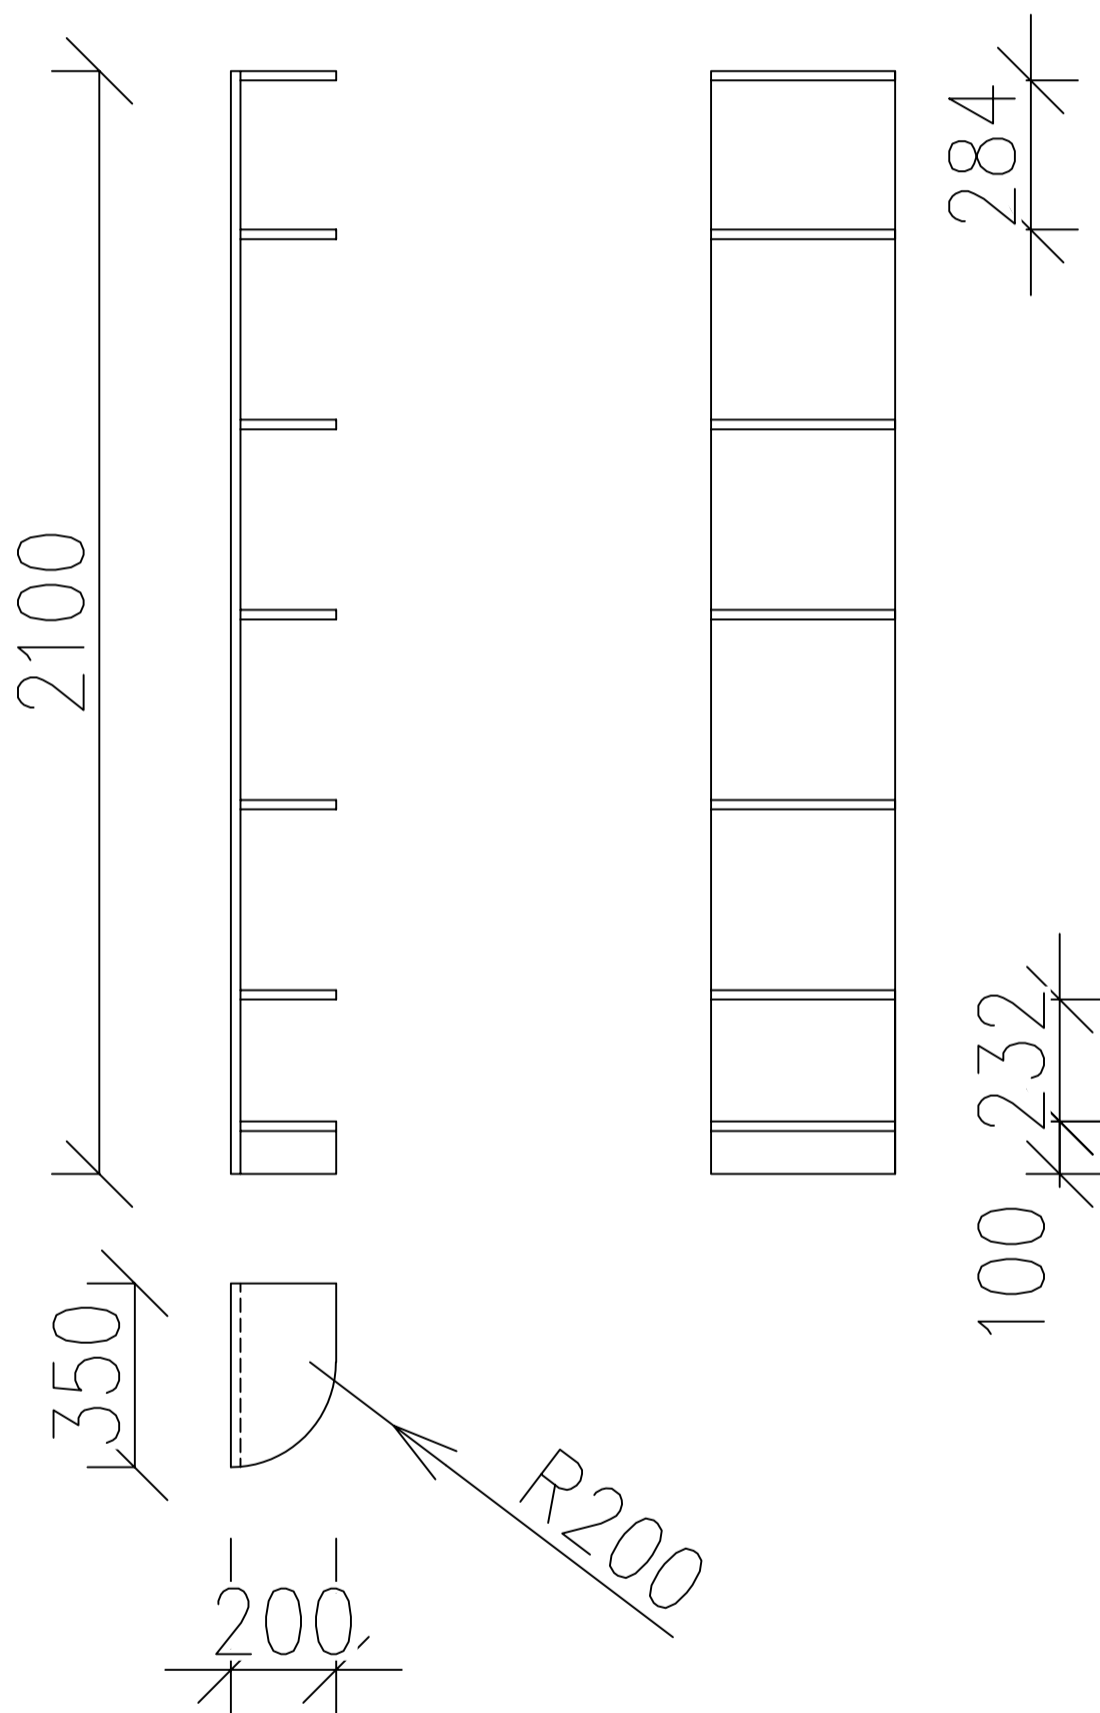

Počet 3KS

MĚŘITKO 1:20	NAVRHL ING.LUCIE HEJROVÁ	
PROJEKT KNIHOVNA – LOUCKÁ	DRUH DOKUMENTU VÝKRES – POLOŽKA 13	
ROZKRESLENÍ NÁBYTKU	DATUM ZPRACOVÁNÍ 12.04.2025	LISTY 16/35


# Široký regál na knížky

Popis:

policový regál se zády, půda vložená, pevná mezistěna, pevná středová police, ostatní výškově nastavitelné

Materiál:

LTD 18mm – dekor bříza světlá

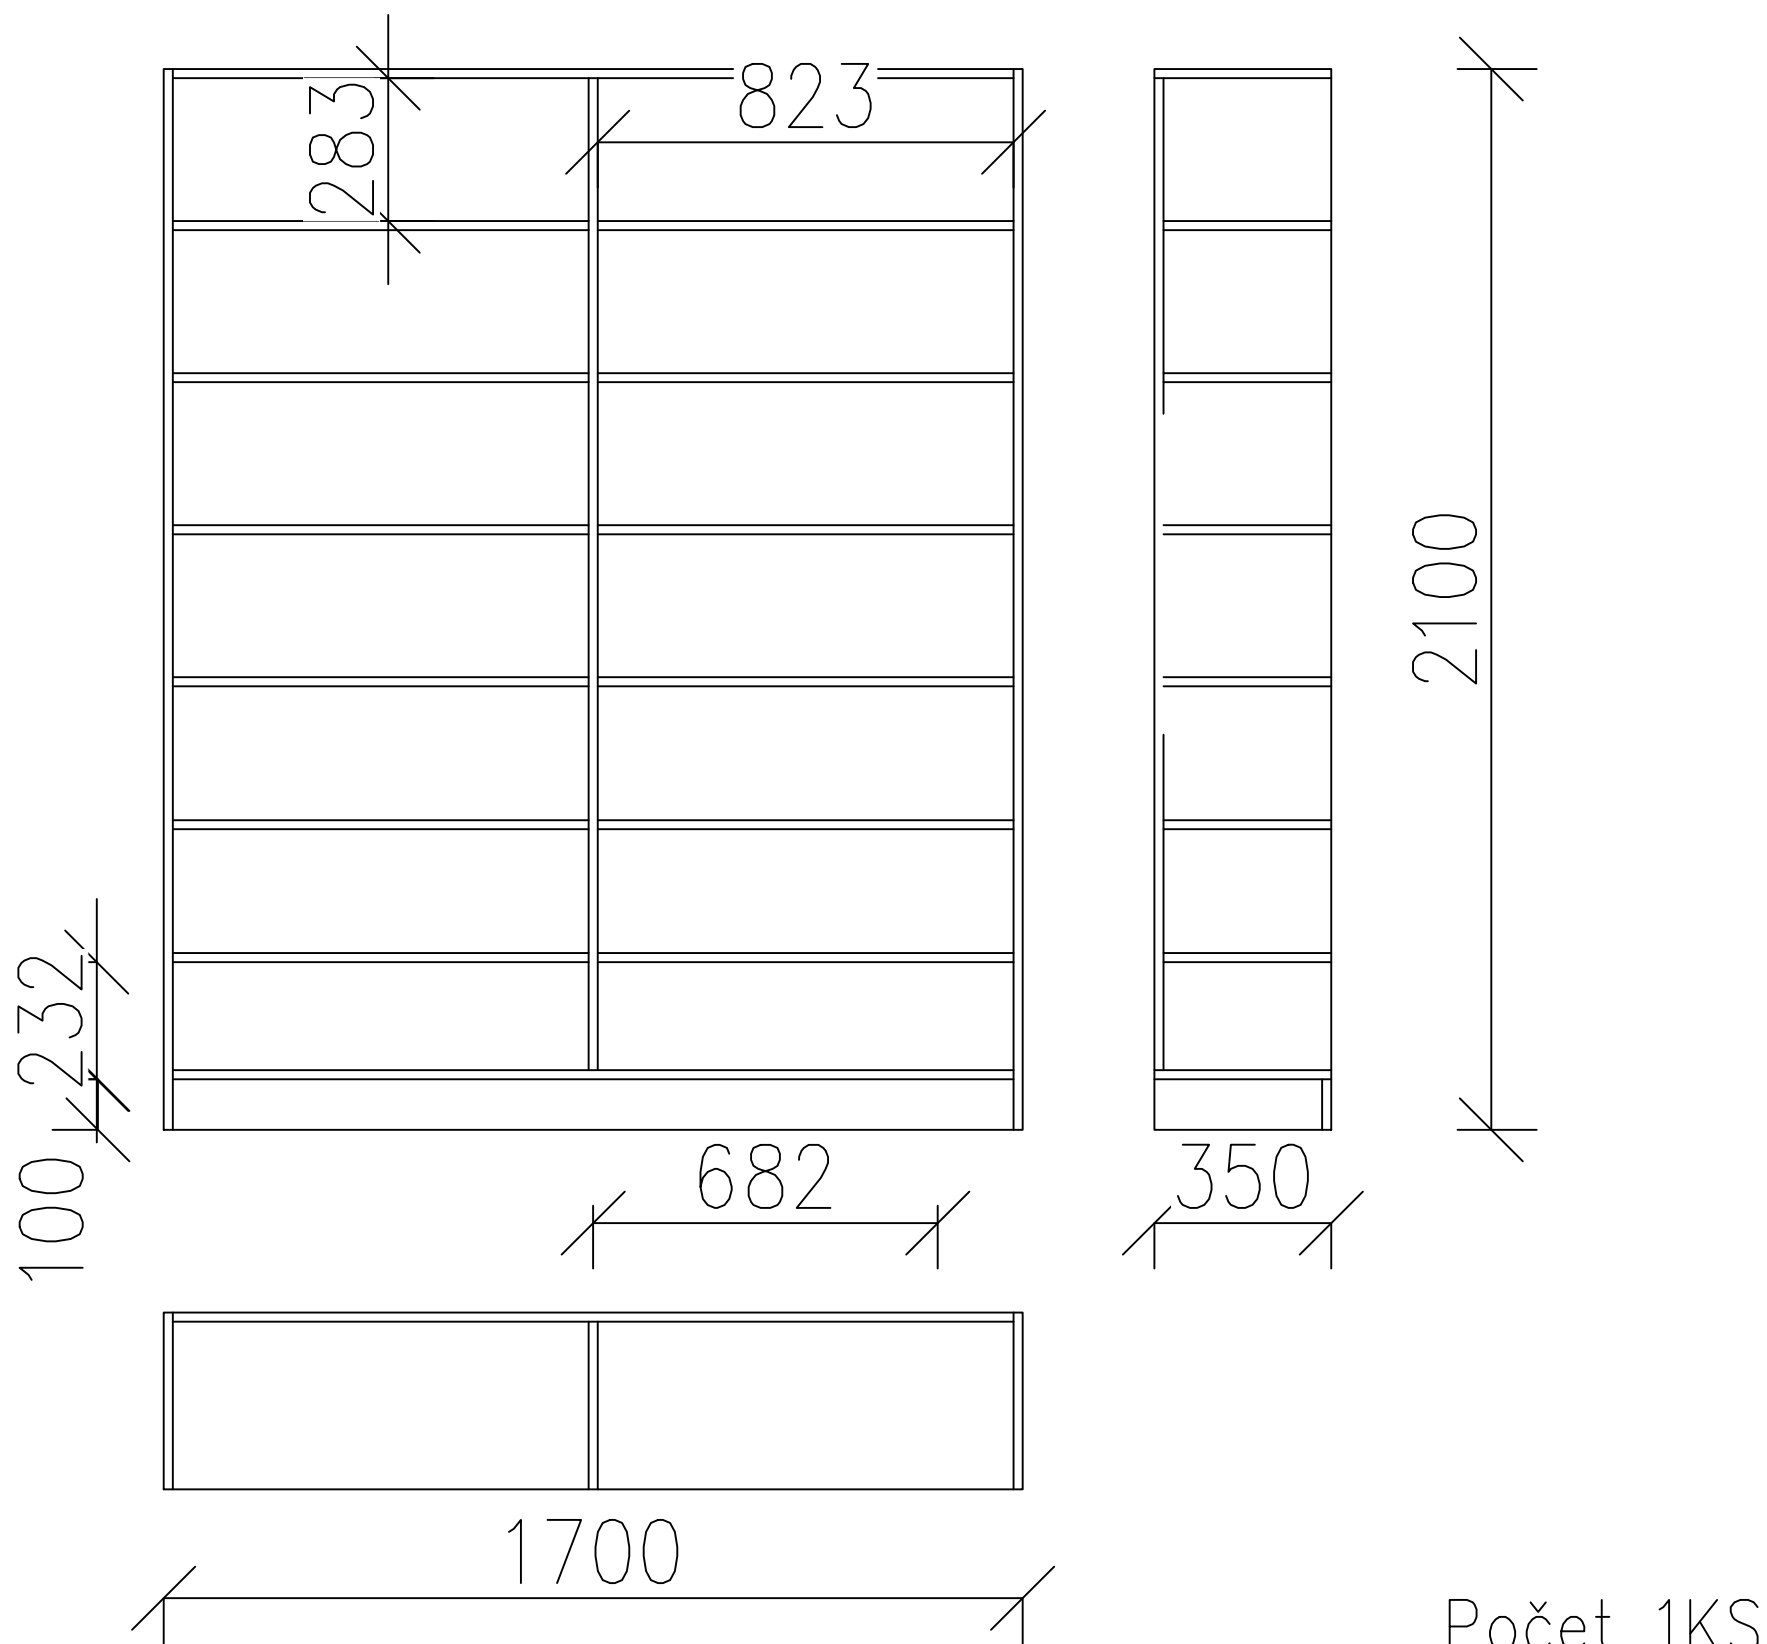

Počet 1KS

MĚŘITKO 1:20	NAVRHL ING.LUCIE HEJROVÁ	
PROJEKT KNIHOVNA – LOUCKÁ	DRUH DOKUMENTU VÝKRES – POLOŽKA 14	
ROZKRESLENÍ NÁBYTKU	DATUM ZPRACOVÁNÍ 12.04.2025	LISTY 17/35


# Regál na knížky se zásuvkami

Popis:

policový regál se zády, půda vložená, dvě spodní korpusové zásuvky – Movento, otevírání na Tip-on, čílka zásuvek vložená

Materiál:

LTD 18mm – dekor bříza světlá

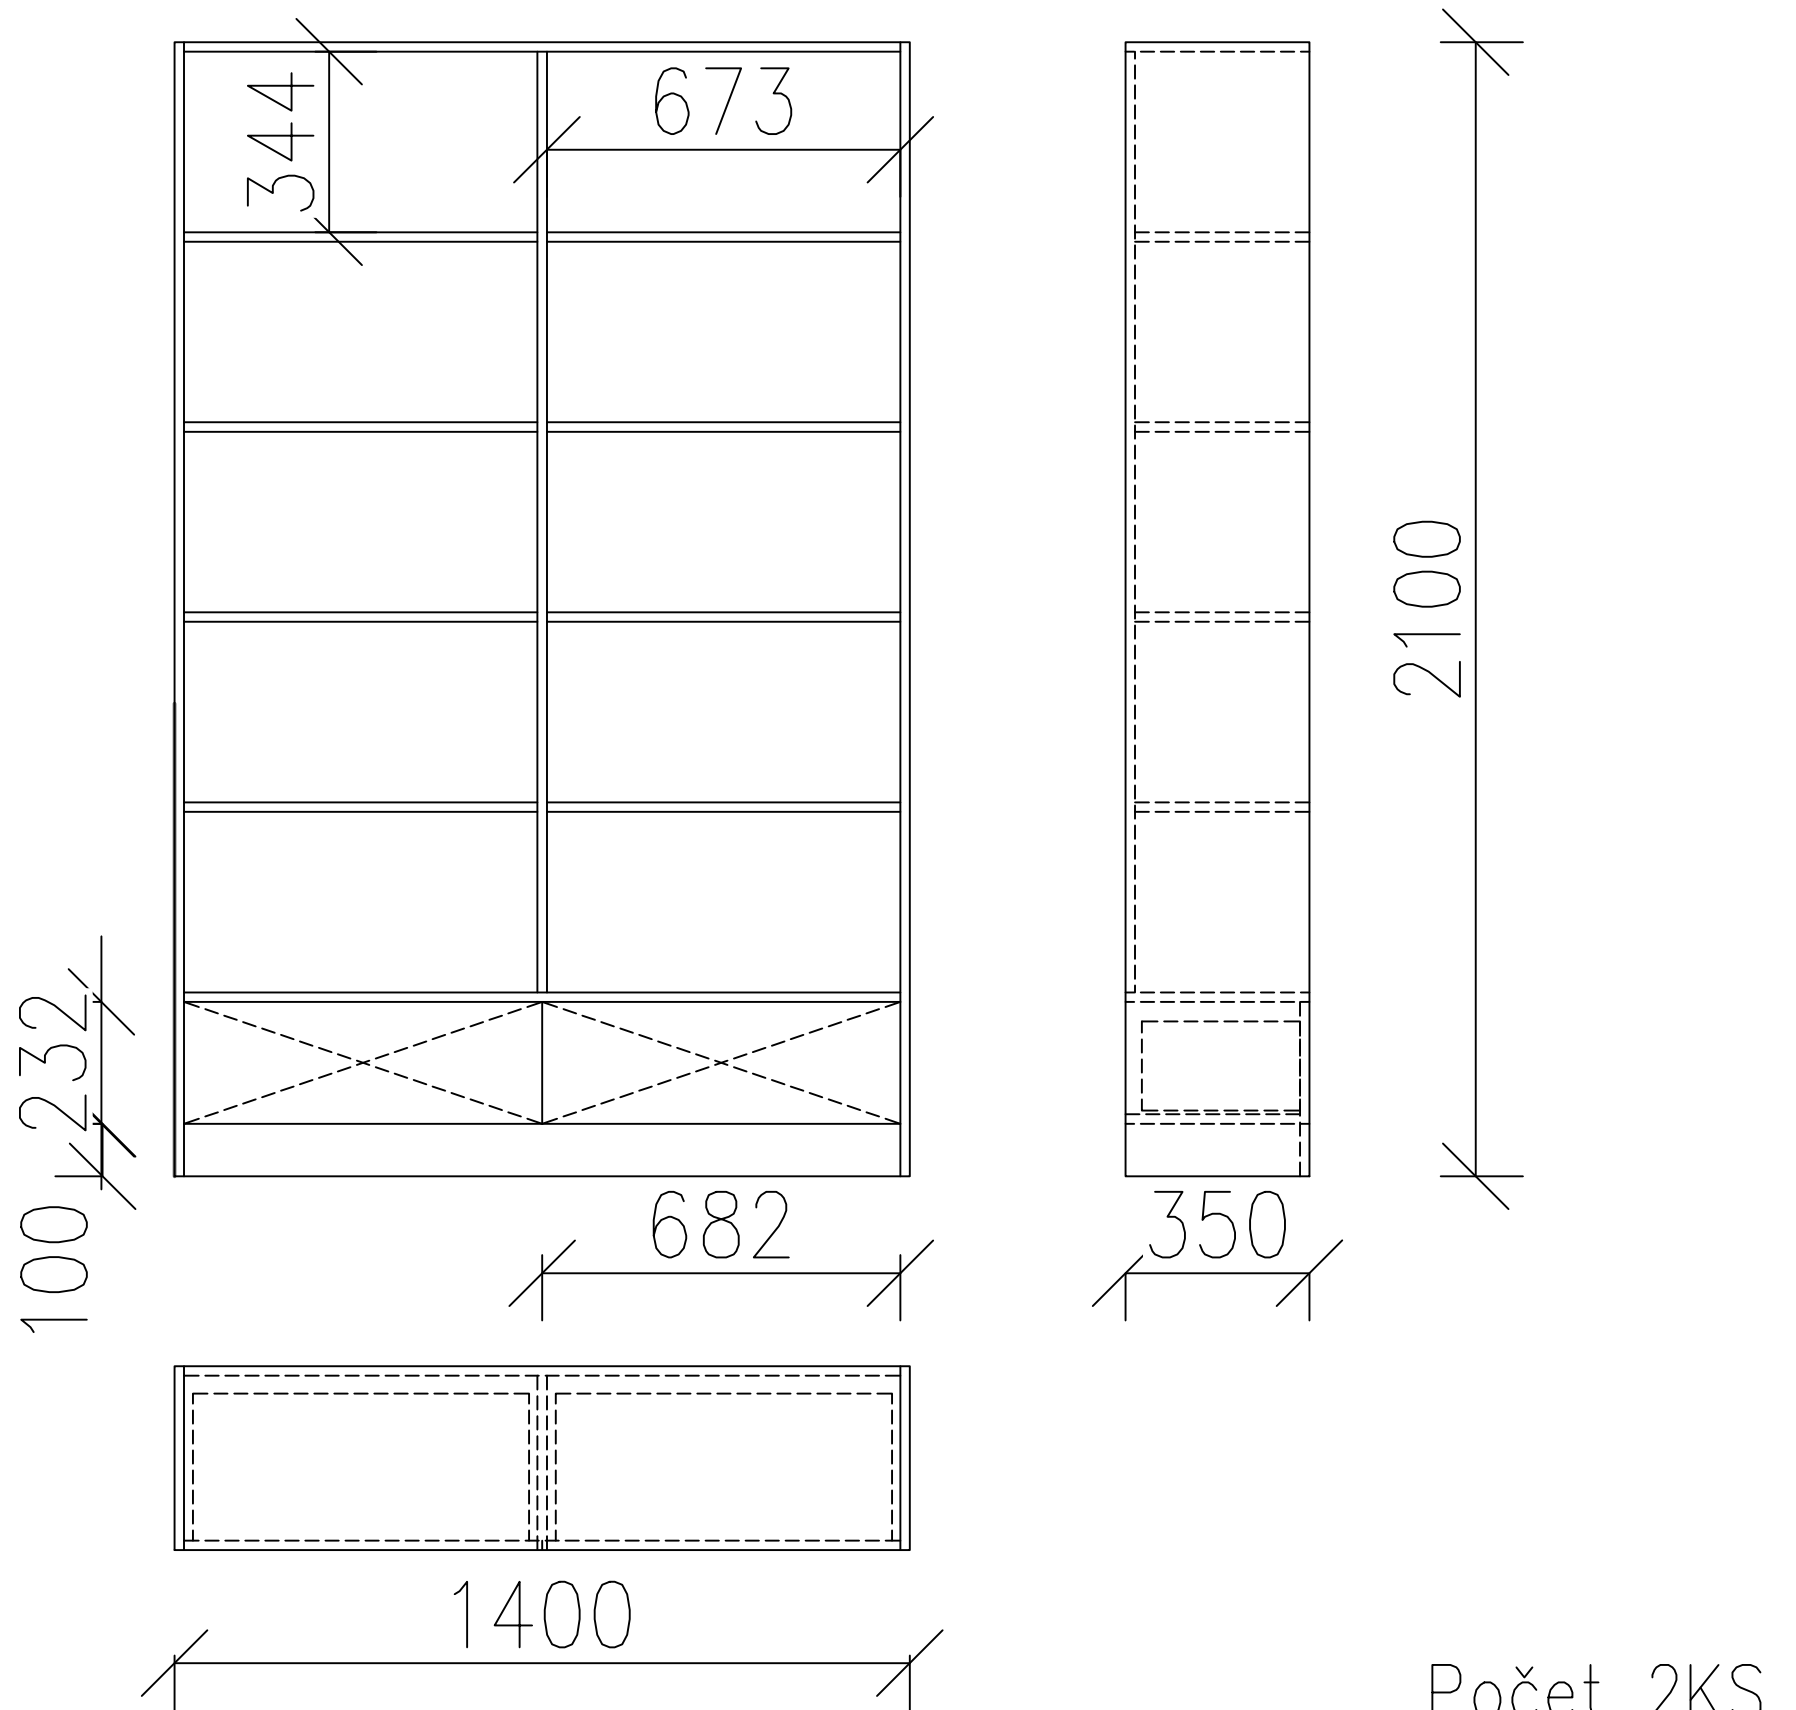

Počet 2KS

MĚŘÍTKO 1:20	NAVRHL ING.LUCIE HEJROVÁ	
PROJEKT KNIHOVNA – LOUCKÁ	DRUH DOKUMENTU VÝKRES – POLOŽKA 22	
ROZKRESLENÍ NÁBYTKU	DATUM ZPRACOVÁNÍ 12.04.2025	LISTY 18/35


# Umyvadlová skříňka

Popis:

dvouzásuvková skříňka s vloženou půdou, otevírání na Tip-on, dvířka naložené, dvě zásuvky

Materiál:

LTD 18mm – dekor bříza světlá , deska 36mm

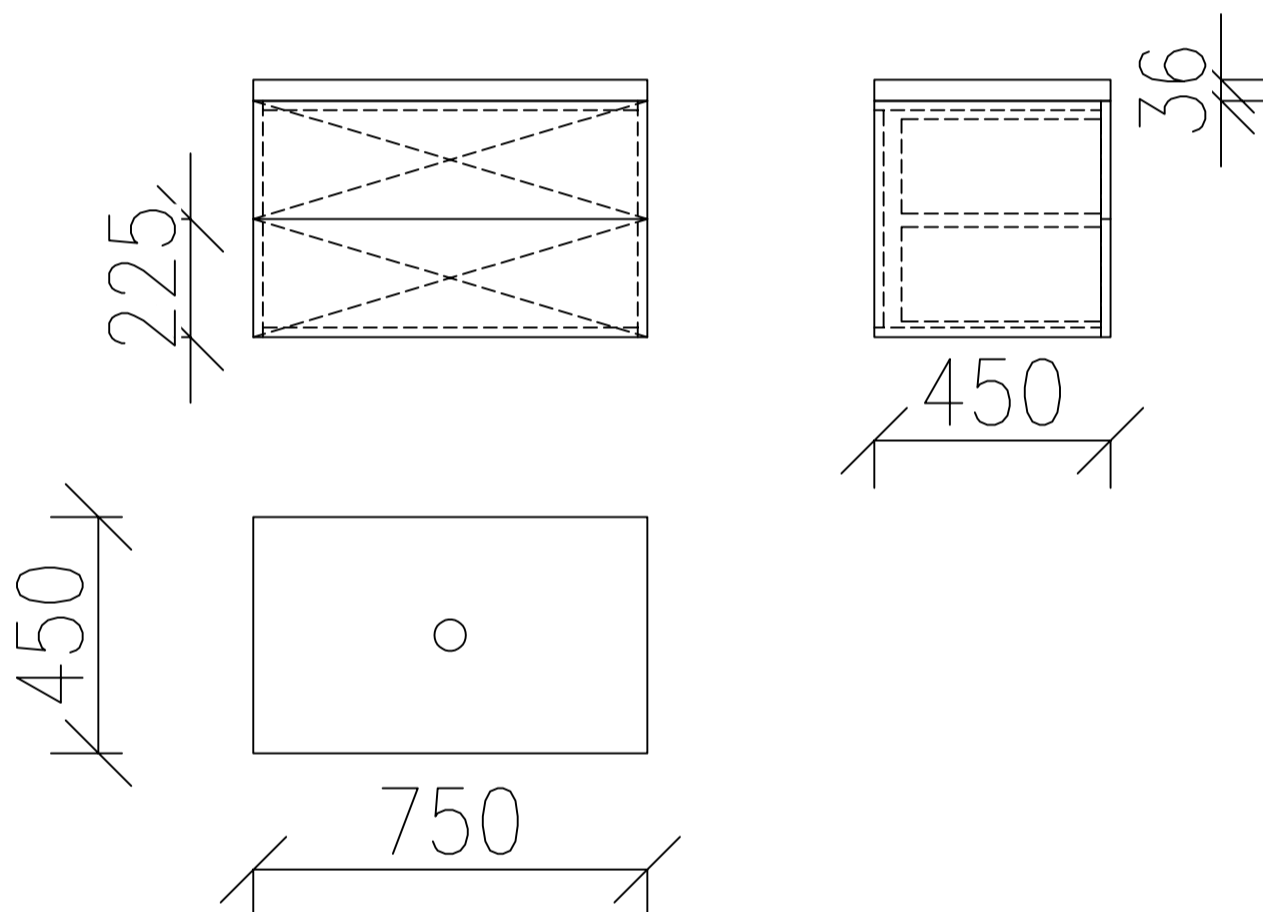

Počet 1KS

MĚŘITKO 1:20	NAVRHL ING.LUCIE HEJROVÁ		
PROJEKT KNIHOVNA – LOUCKÁ	DRUH DOKUMENTU VÝKRES – POLOŽKA 06		
ROZKRESLENÍ NÁBYTKU	DATUM ZPRACOVÁNÍ 12.04.2025	LISTY 19/35	




# Úzká skříň s posuvnými dveřmi

Popis:

skříň s posuvnými dveřmi na dvou pojezdech, policový systém, vynechané místo pro rozvaděč

Materiál:

LTD 18mm – dekor bříza světlá

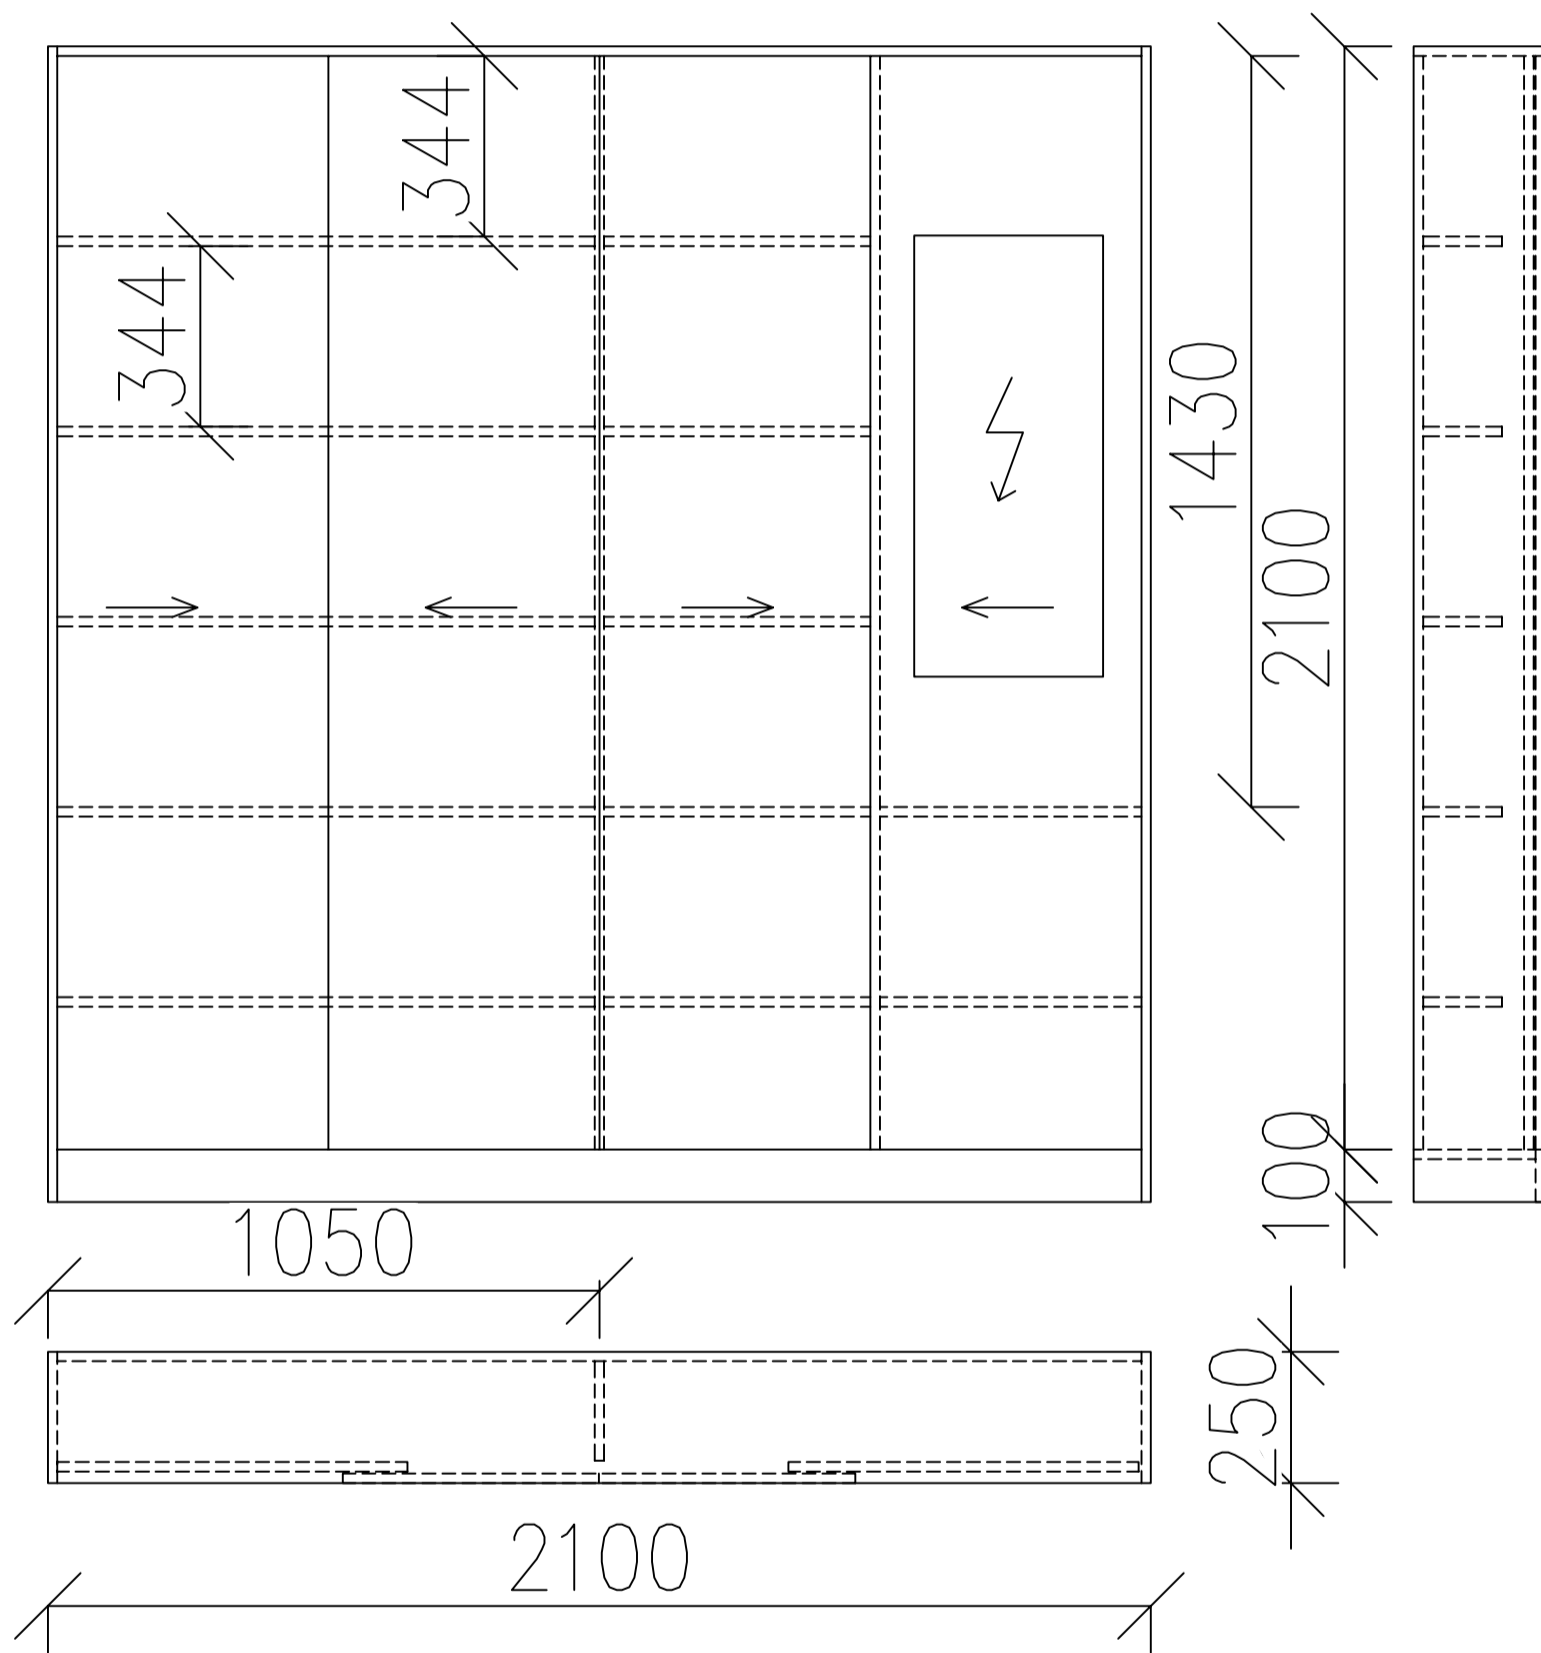

Počet 1KS

MĚŘITKO 1:20	NAVRHL ING.LUCIE HEJROVÁ		
PROJEKT KNIHOVNA – LOUCKÁ	DRUH DOKUMENTU VÝKRES – POLOŽKA 07		
ROZKRESLENÍ NÁBYTKU	DATUM ZPRACOVÁNÍ 12.04.2025	LISTY 20/35	


# Regál na knížky s prostorem na sedací kostky a tabulí

Popis:

policový regál se zády, půda vložena, polovina bez polic – vložena tabule

Materiál:

LTD 18mm – dekor bříza světlá

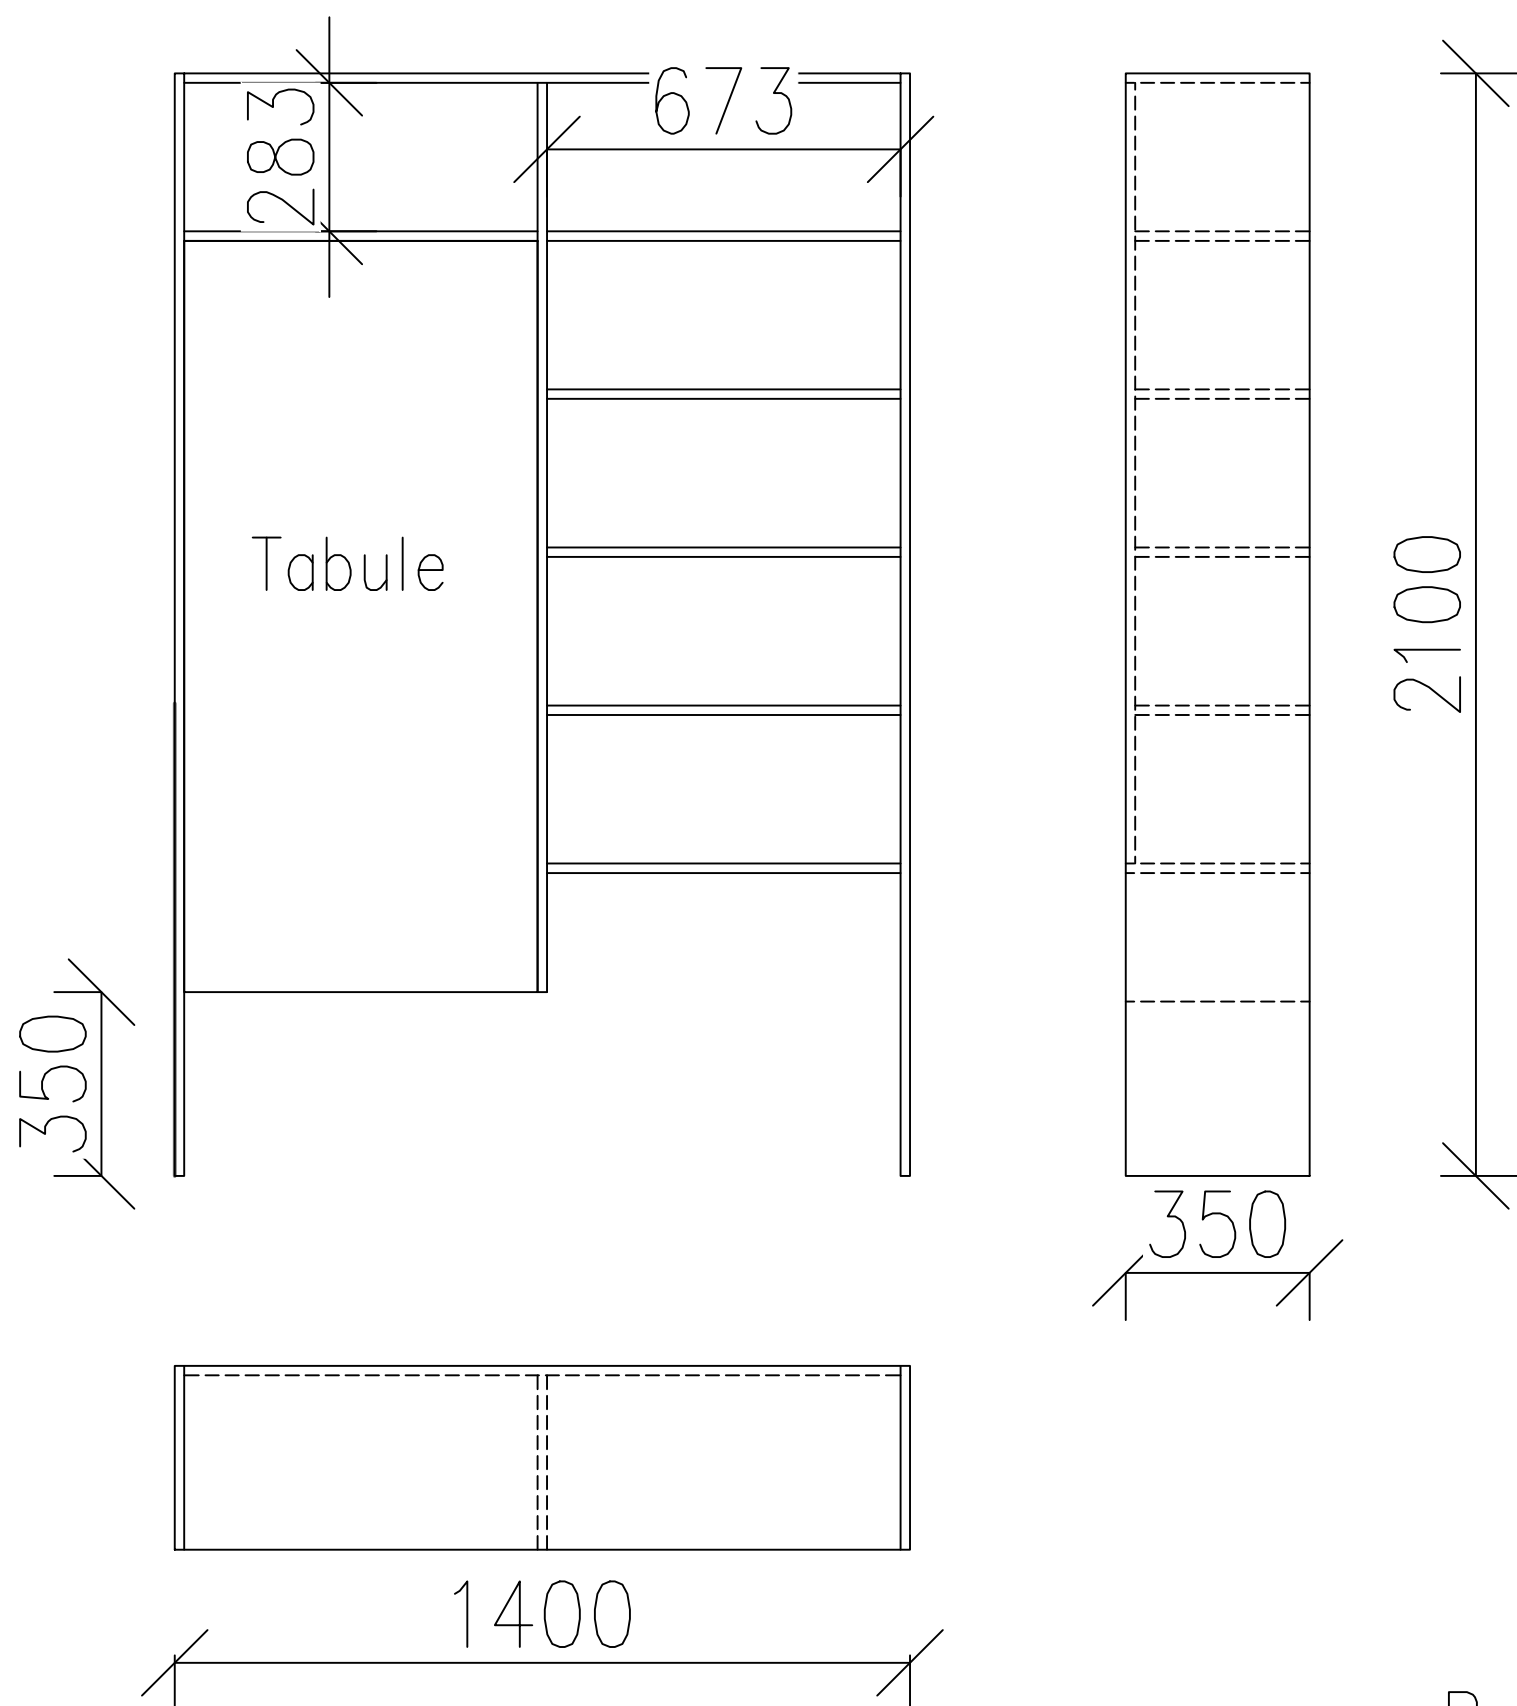

Počet 1KS

MĚŘITKO 1:20	NAVRHL ING.LUCIE HEJROVÁ		
PROJEKT KNIHOVNA – LOUCKÁ	DRUH DOKUMENTU VÝKRES – POLOŽKA 31		
ROZKRESLENÍ NÁBYTKU	DATUM ZPRACOVÁNÍ 12.04.2025	LISTY 21/35	


# Regál na knížky s prostorem na sedací kostky

## Popis:

policový regál se zády, půda vložená, pevná mezistěna, pevná středová police, ostatní výškově nastavitelné, spodní prostor na uložení čalouněných kostek k sezení, úprava boků dle pódia

## Materiál:

LTD 18mm – dekor bříza světlá

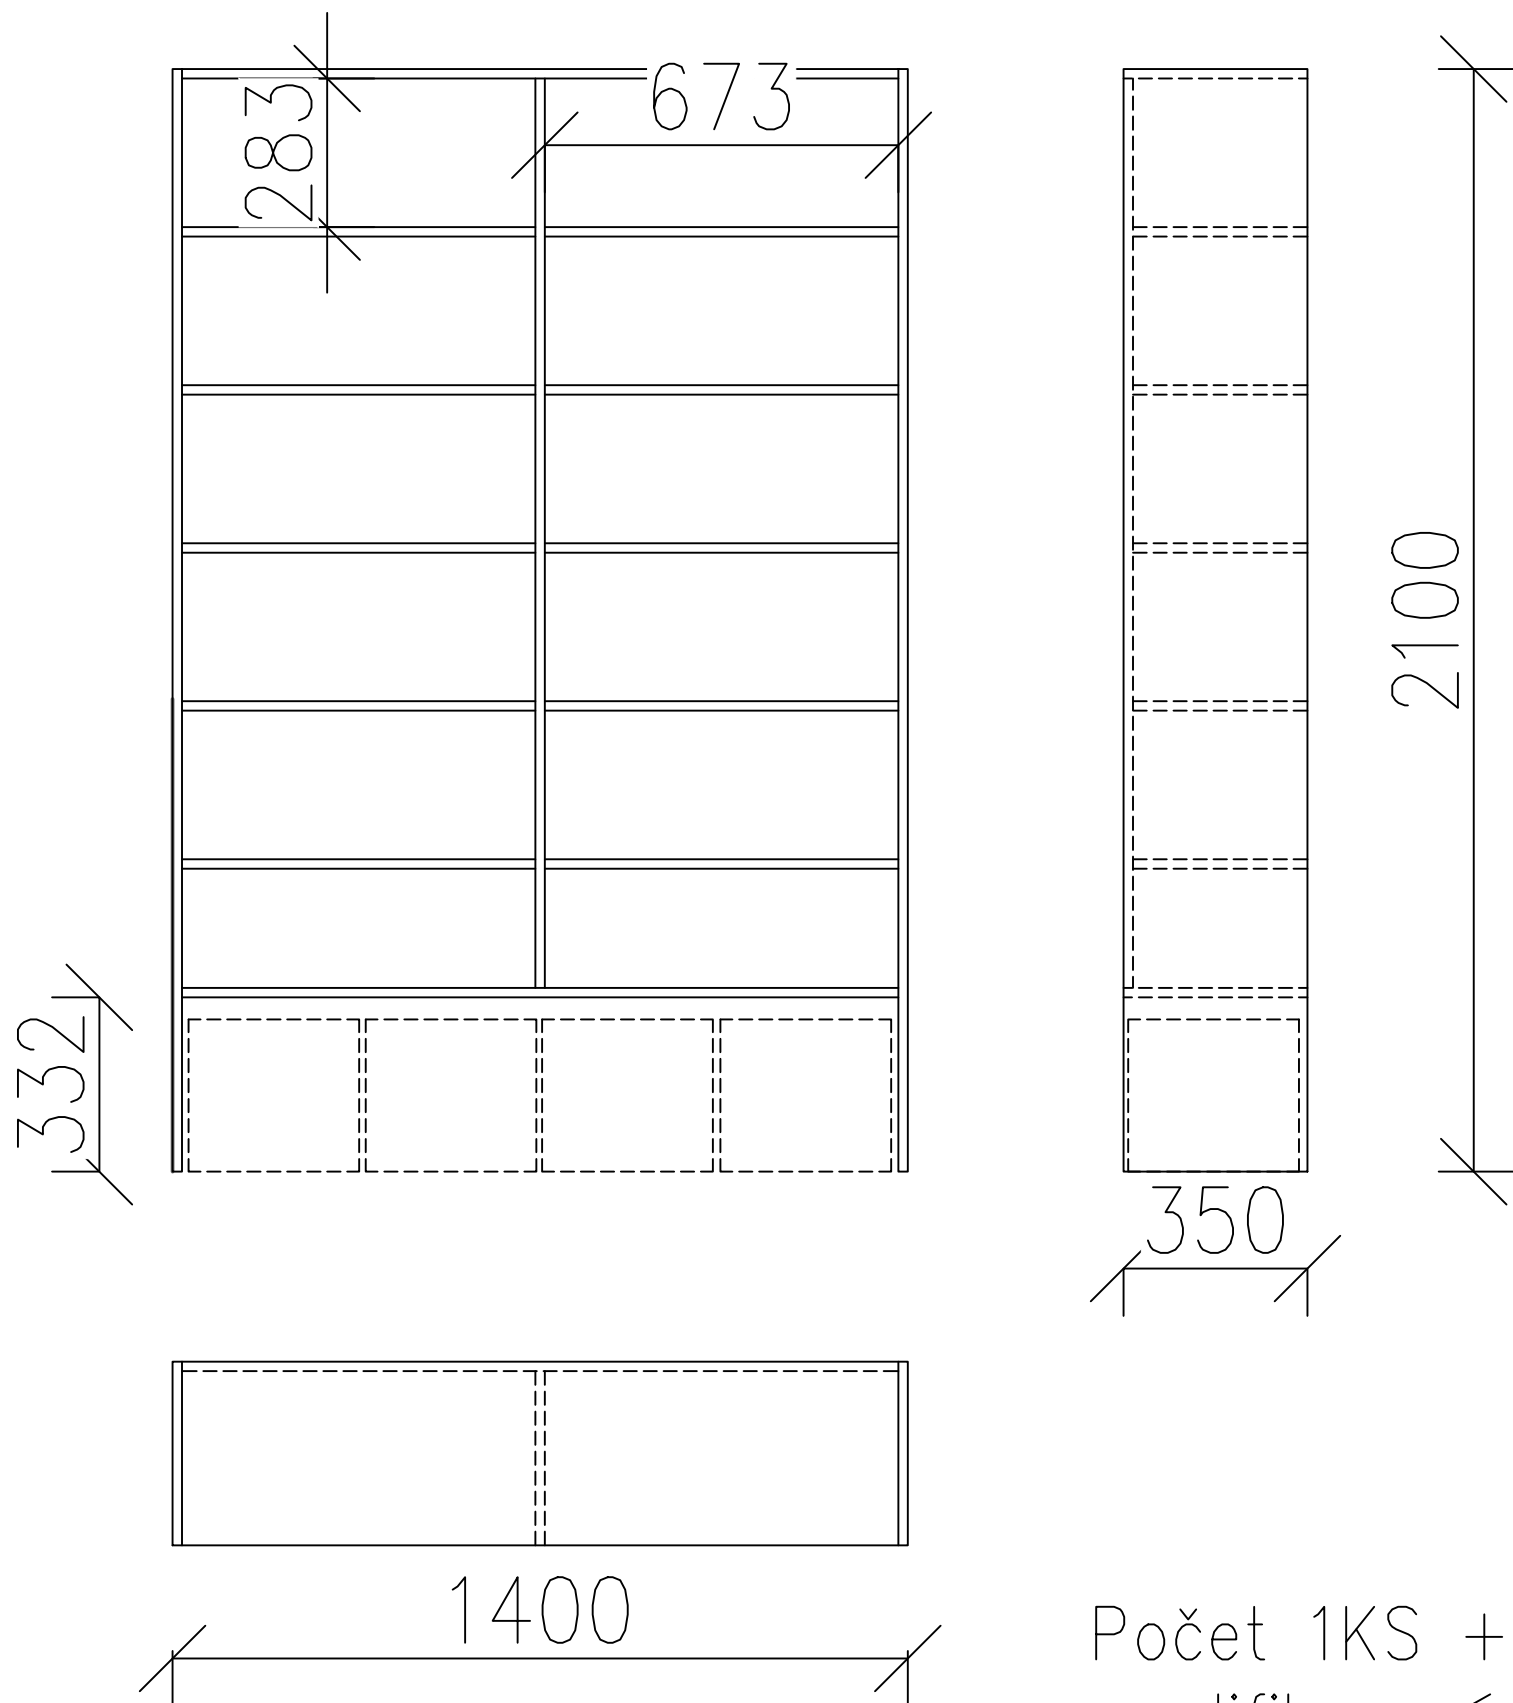

Počet 1KS + 1KS  
modifikovaný u pódia

MĚŘITKO 1:20	NAVRHL ING.LUCIE HEJROVÁ	
PROJEKT KNIHOVNA – LOUCKÁ	DRUH DOKUMENTU VÝKRES – POLOŽKA 32 a 33	
ROZKRESLENÍ NÁBYTKU	DATUM ZPRACOVÁNÍ 12.04.2025	LISTY 22/35


# Užší regál na knížky s prostorem na sedací kostky

## Popis:

policový regál se zády, půda vložená, pevná mezistěna, středová police pevná, ostatní výškově nastavitelné, spodní prostor na uložení čalouněných kostek k sezení, napojení do rohu

## Materiál:

LTD 18mm – dekor bříza světlá

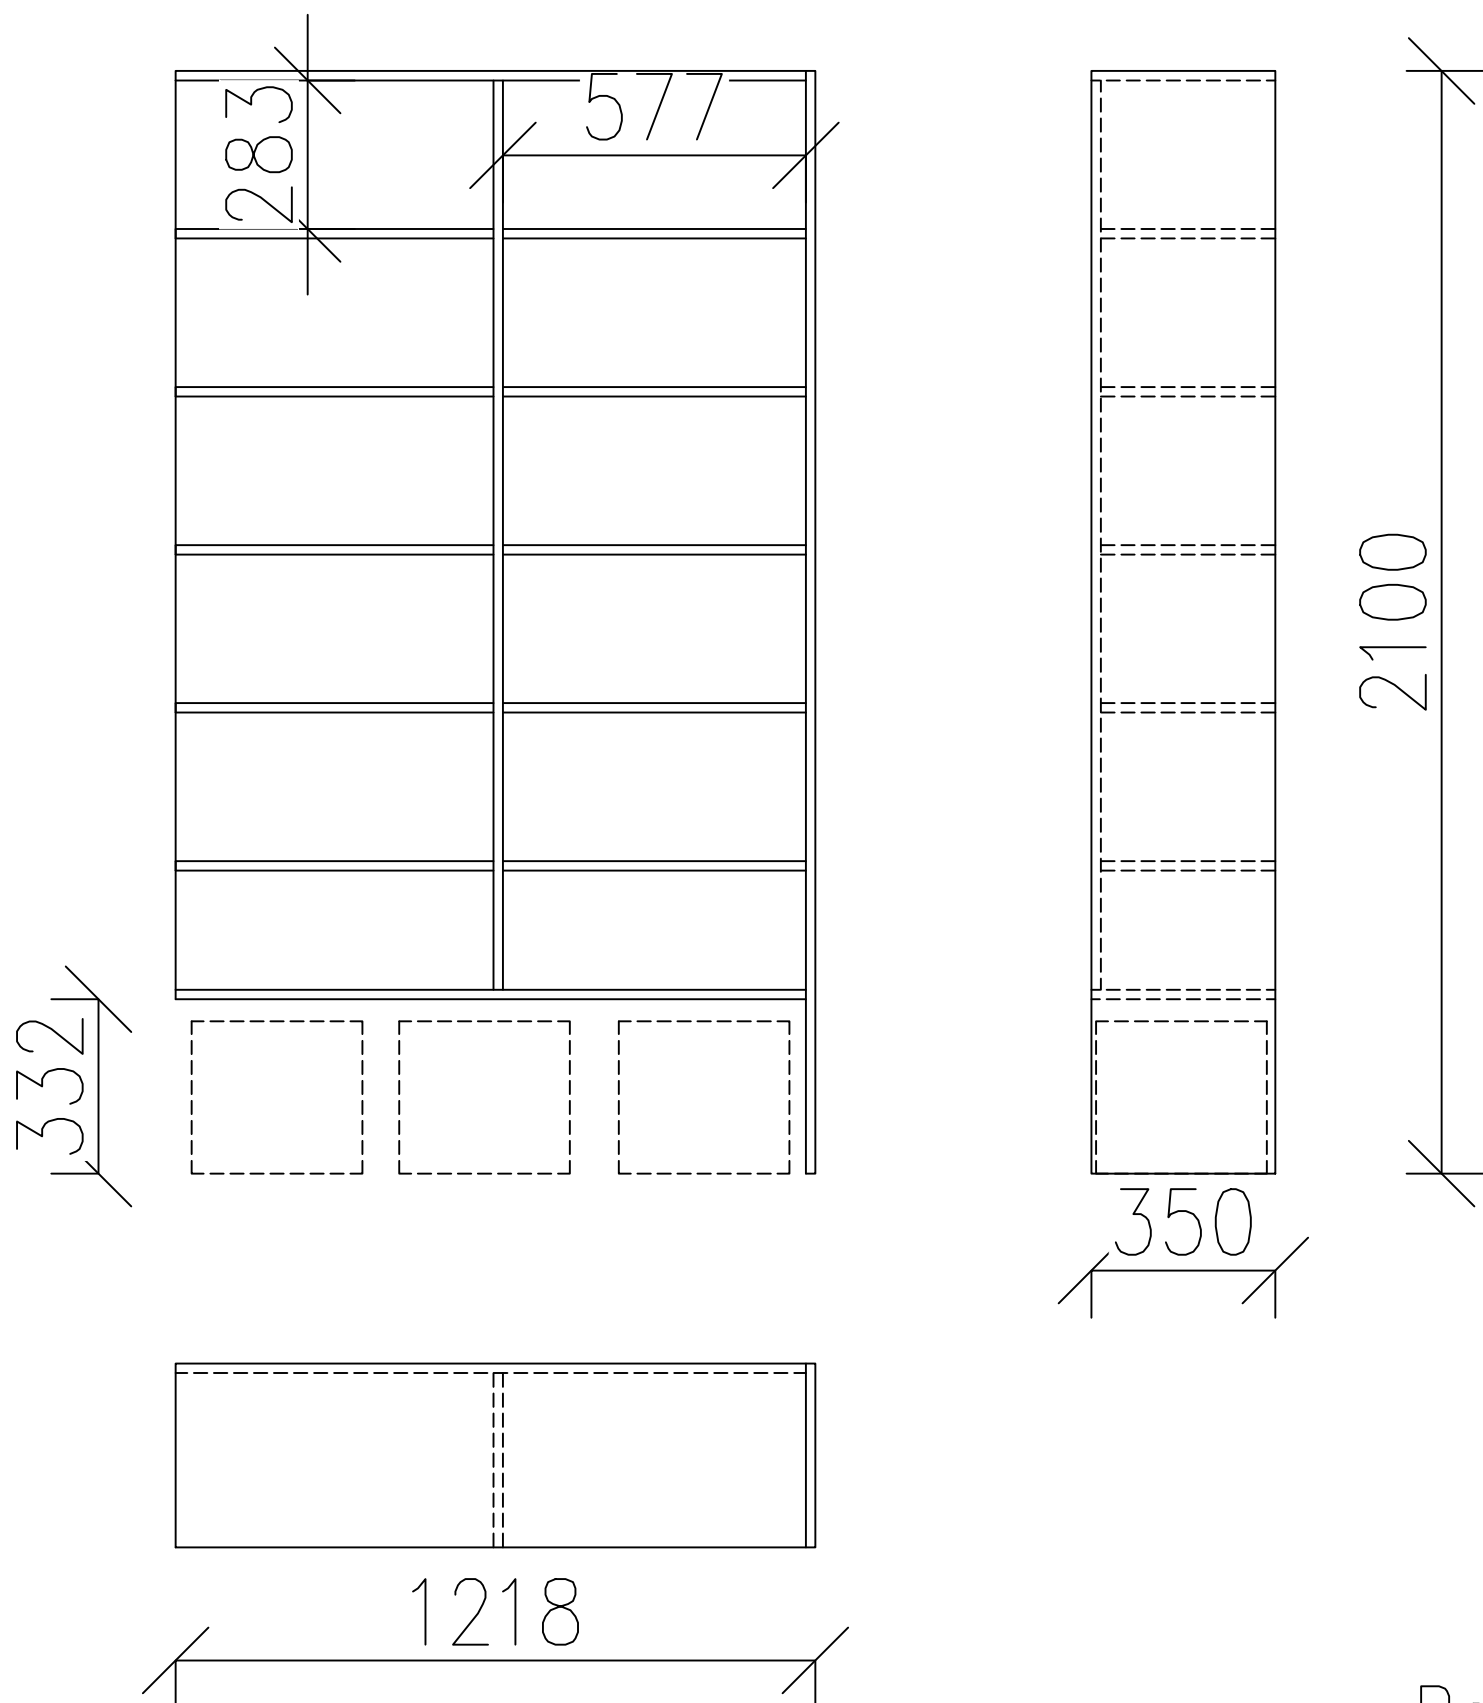

Počet 1KS

MĚŘÍTKO 1:20	NAVRHL ING.LUCIE HEJROVÁ		
PROJEKT KNIHOVNA – LOUCKÁ	DRUH DOKUMENTU VÝKRES – POLOŽKA 34		
ROZKRESLENÍ NÁBYTKU	DATUM ZPRACOVÁNÍ 12.04.2025	LISTY 23/35	


# Regál na knížky s prostorem na televizi

## Popis:

záda za televizí odskočená pro vedení kabelů, vývod do obkladu dle TV, půda vložena, spodní prostor na uložení čalouněných kostek k sezení

## Materiál:

LTD 18mm – dekor bříza světlá

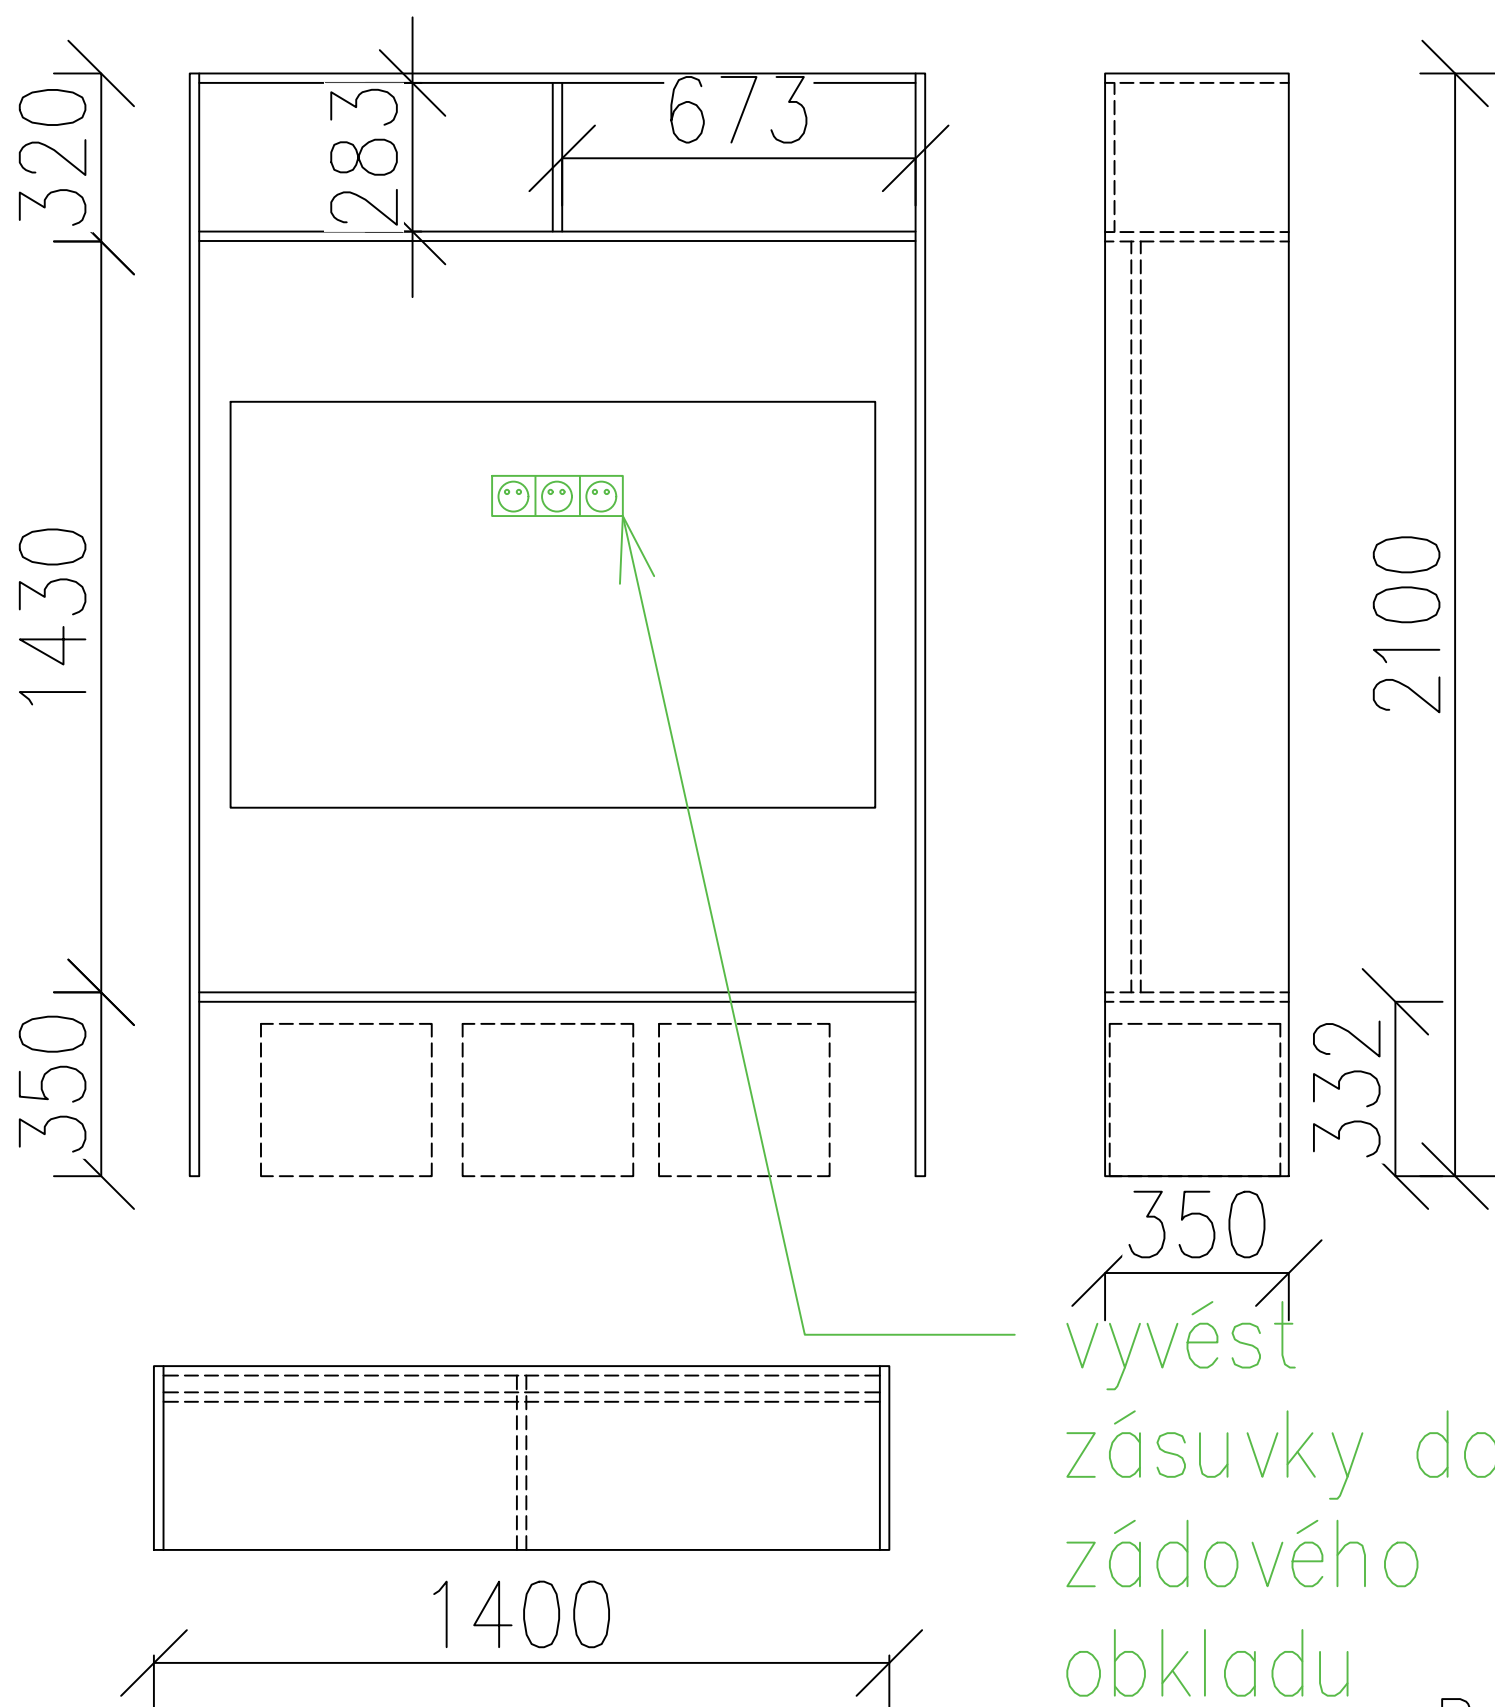

Počet 1KS

MĚŘITKO 1:20	NAVRHL ING.LUCIE HEJROVÁ	
PROJEKT KNIHOVNA – LOUCKÁ	DRUH DOKUMENTU VÝKRES – POLOŽKA 36	
ROZKRESLENÍ NÁBYTKU	DATUM ZPRACOVÁNÍ 12.04.2025	LISTY 24/35


# Bezpríčkový regál na knižky s priestorom na sedací kostky

Popis:

policový regál se zády, půda vložená, bez středové příčky  
spodní prostor na uložení čalouněných kostek k sezení

Materiál:

LTD 18mm – dekor bříza světlá

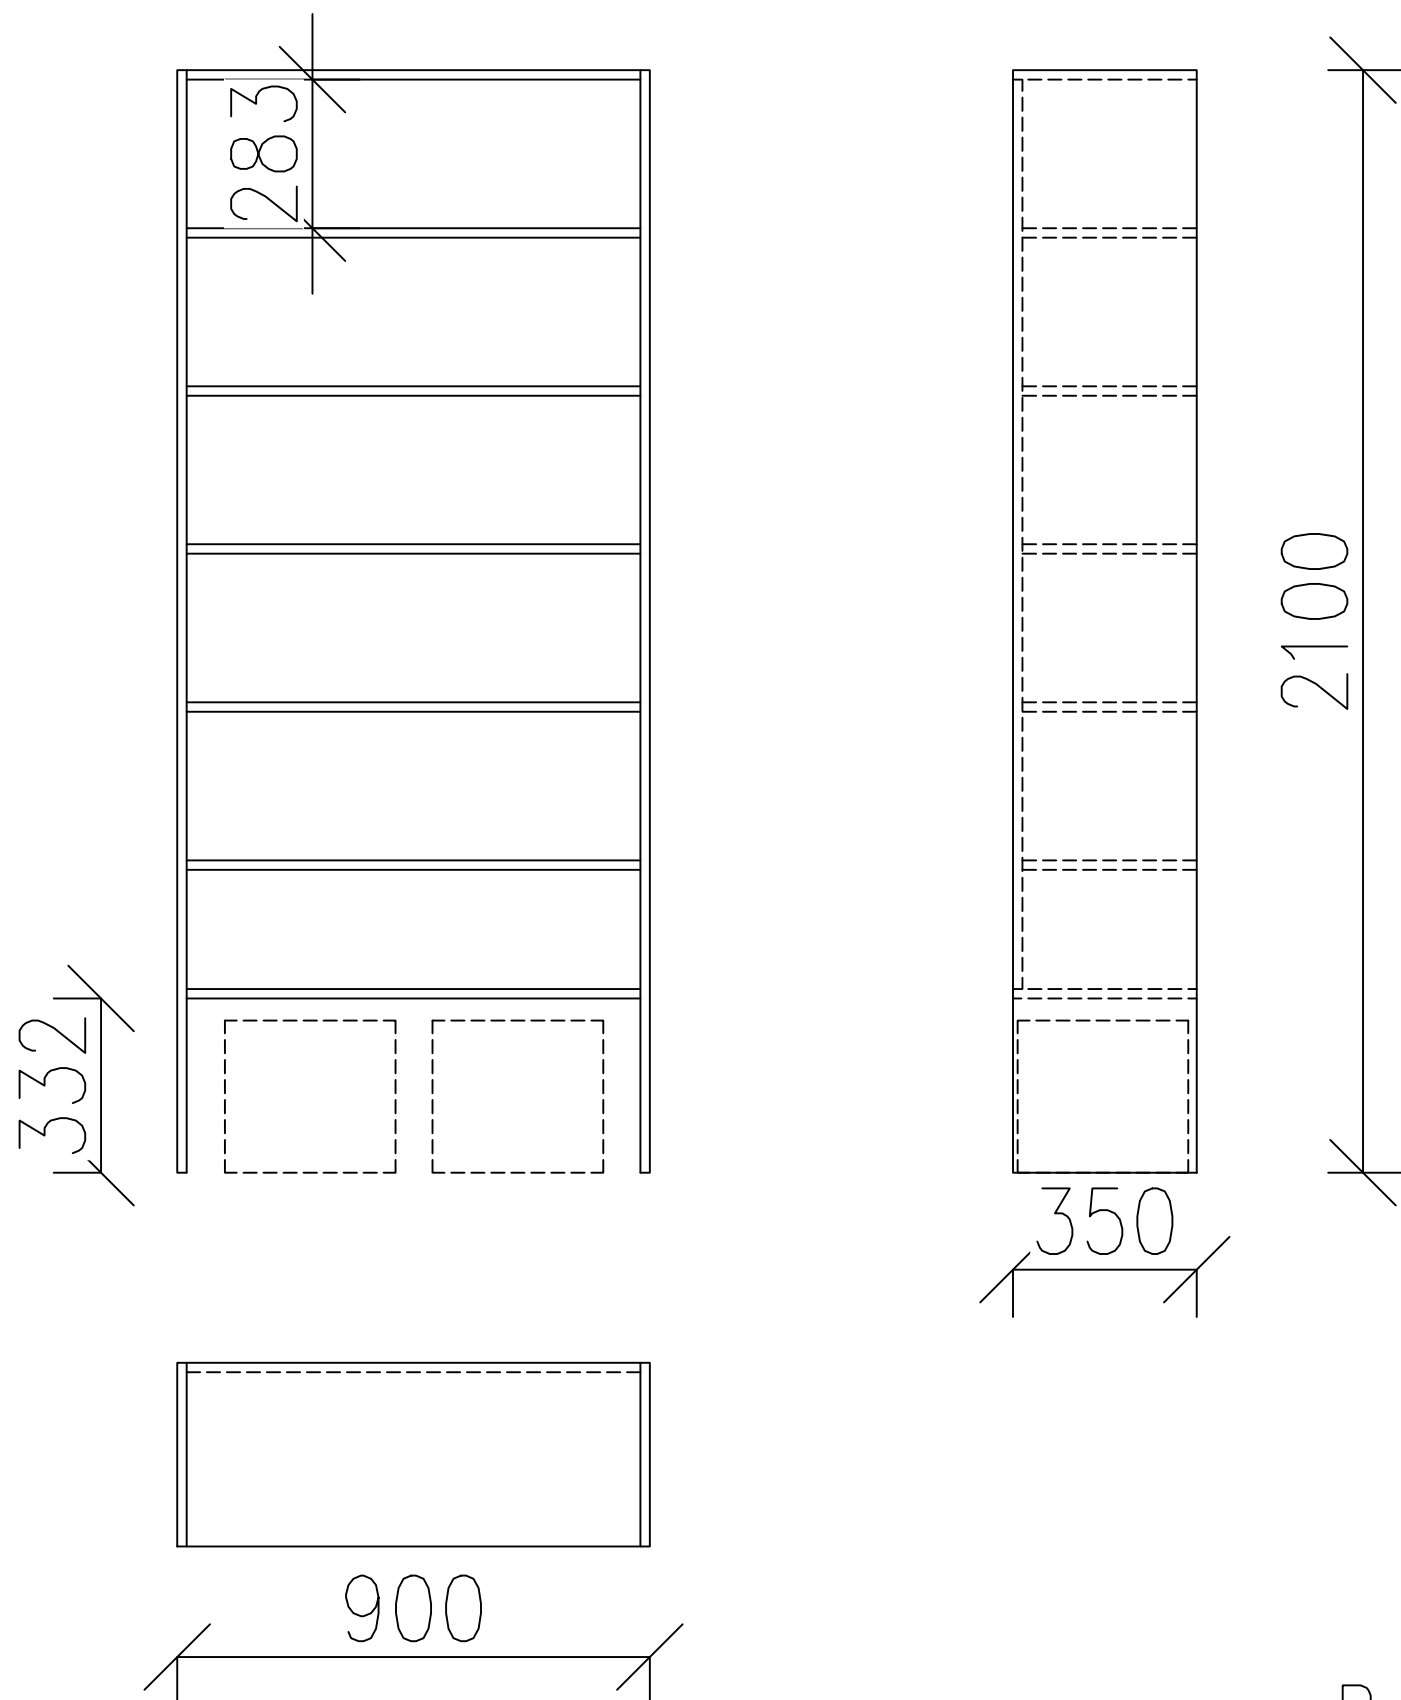

Počet 1KS

MĚŘÍTKO 1:20	NAVRHL ING.LUCIE HEJROVÁ	
PROJEKT KNIHOVNA – LOUCKÁ	DRUH DOKUMENTU VÝKRES – POLOŽKA 37	
ROZKRESLENÍ NÁBYTKU	DATUM ZPRACOVÁNÍ 12.04.2025	LISTY 25/35


# Regál do rohu na knížky s prostorem na sedací kostky

## Popis:

policový regál se zády, půda vložená, napojení do rohu,  
spodní prostor na uložení čalouněných kostek k sezení

## Materiál:

LTD 18mm – dekor bříza světlá

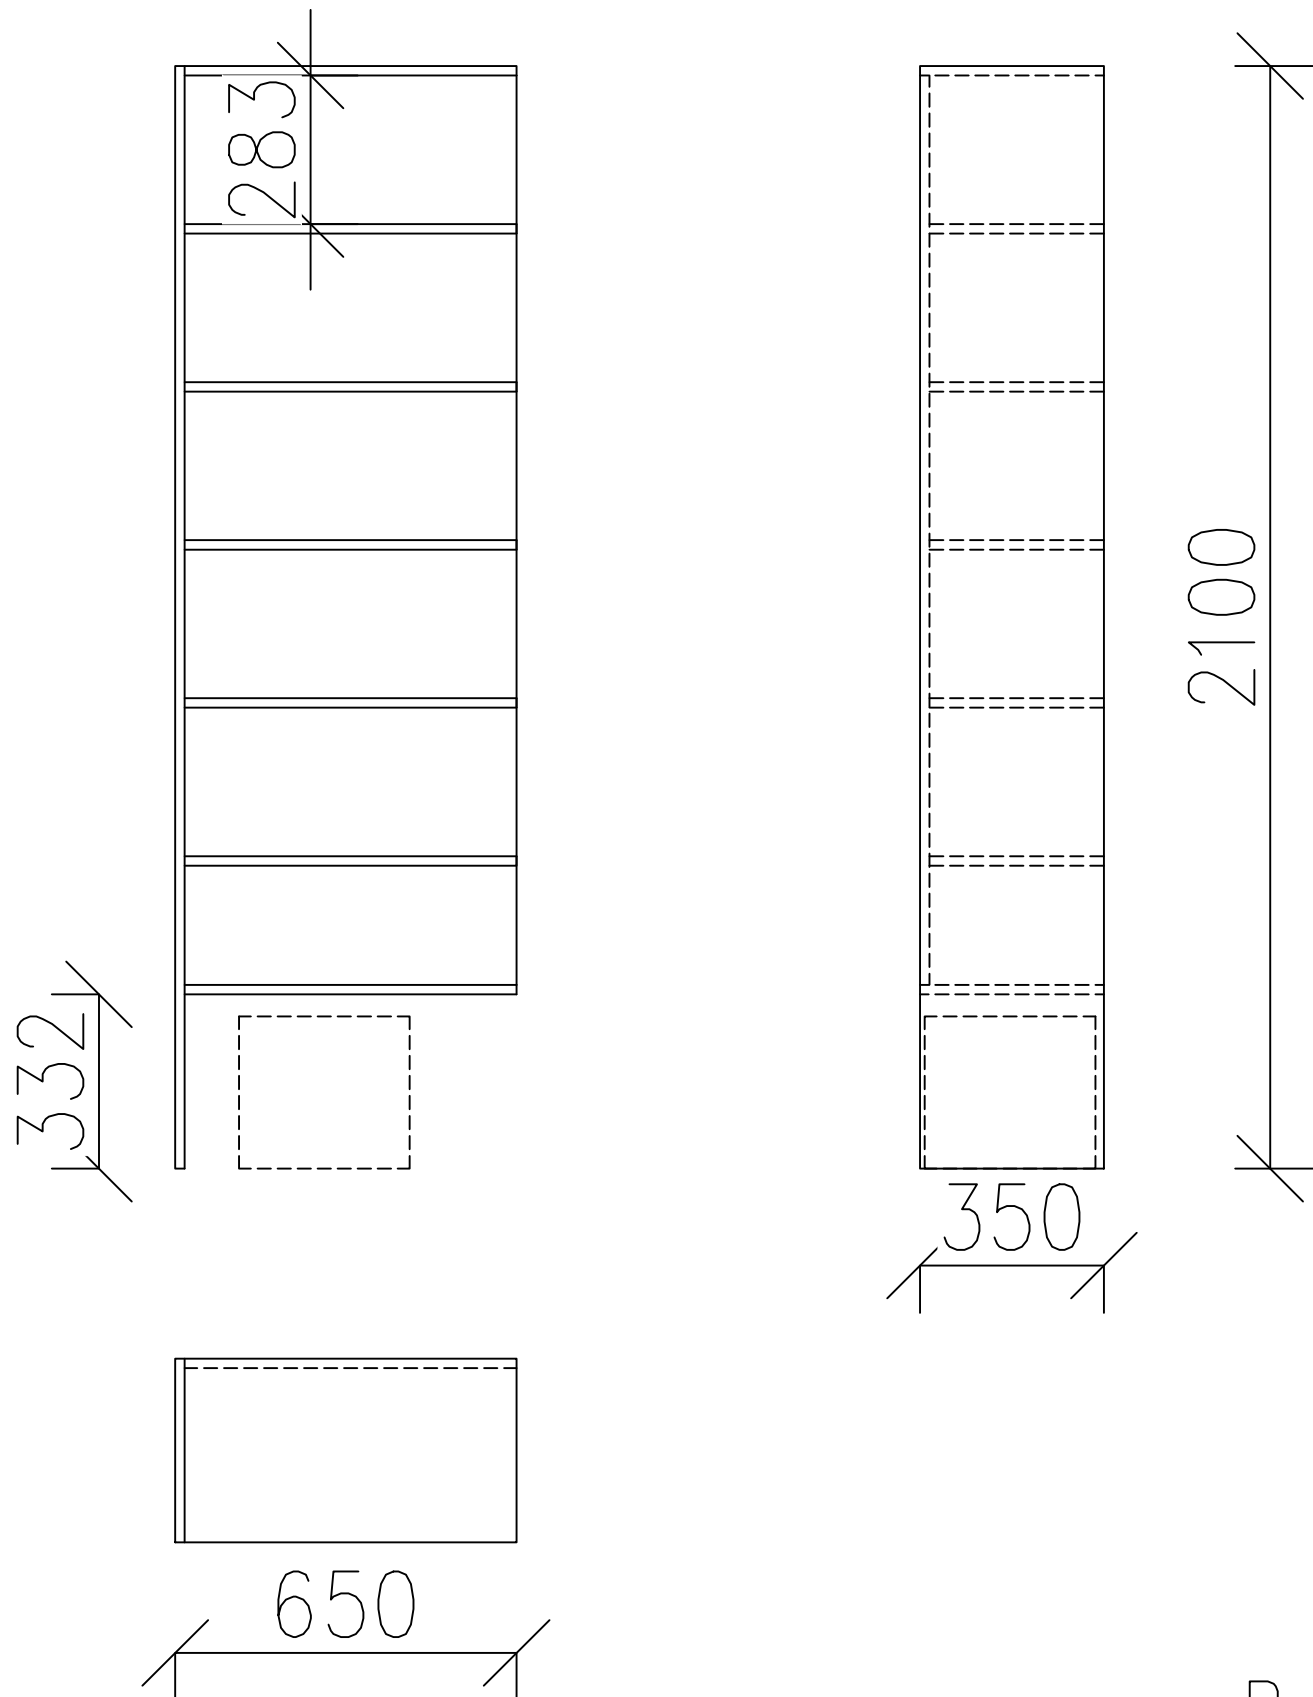

Počet 1KS

MĚŘITKO 1:20	NAVRHL ING.LUCIE HEJROVÁ	
PROJEKT KNIHOVNA – LOUCKÁ	DRUH DOKUMENTU VÝKRES – POLOŽKA 35	
ROZKRESLENÍ NÁBYTKU	DATUM ZPRACOVÁNÍ 12.04.2025	LISTY 26/35


# Oblý policový regál se spodními úložnými prostory

Popis:

policový regál bez zad, napojený na pódium, spodní prostor korpusy s dvířky na Tip – on

Materiál:

LTD 18mm – dekor bříza světlá, dvířka – LTD 18mm oranžová, ohýbané části – překližka, dekor bříza světlá

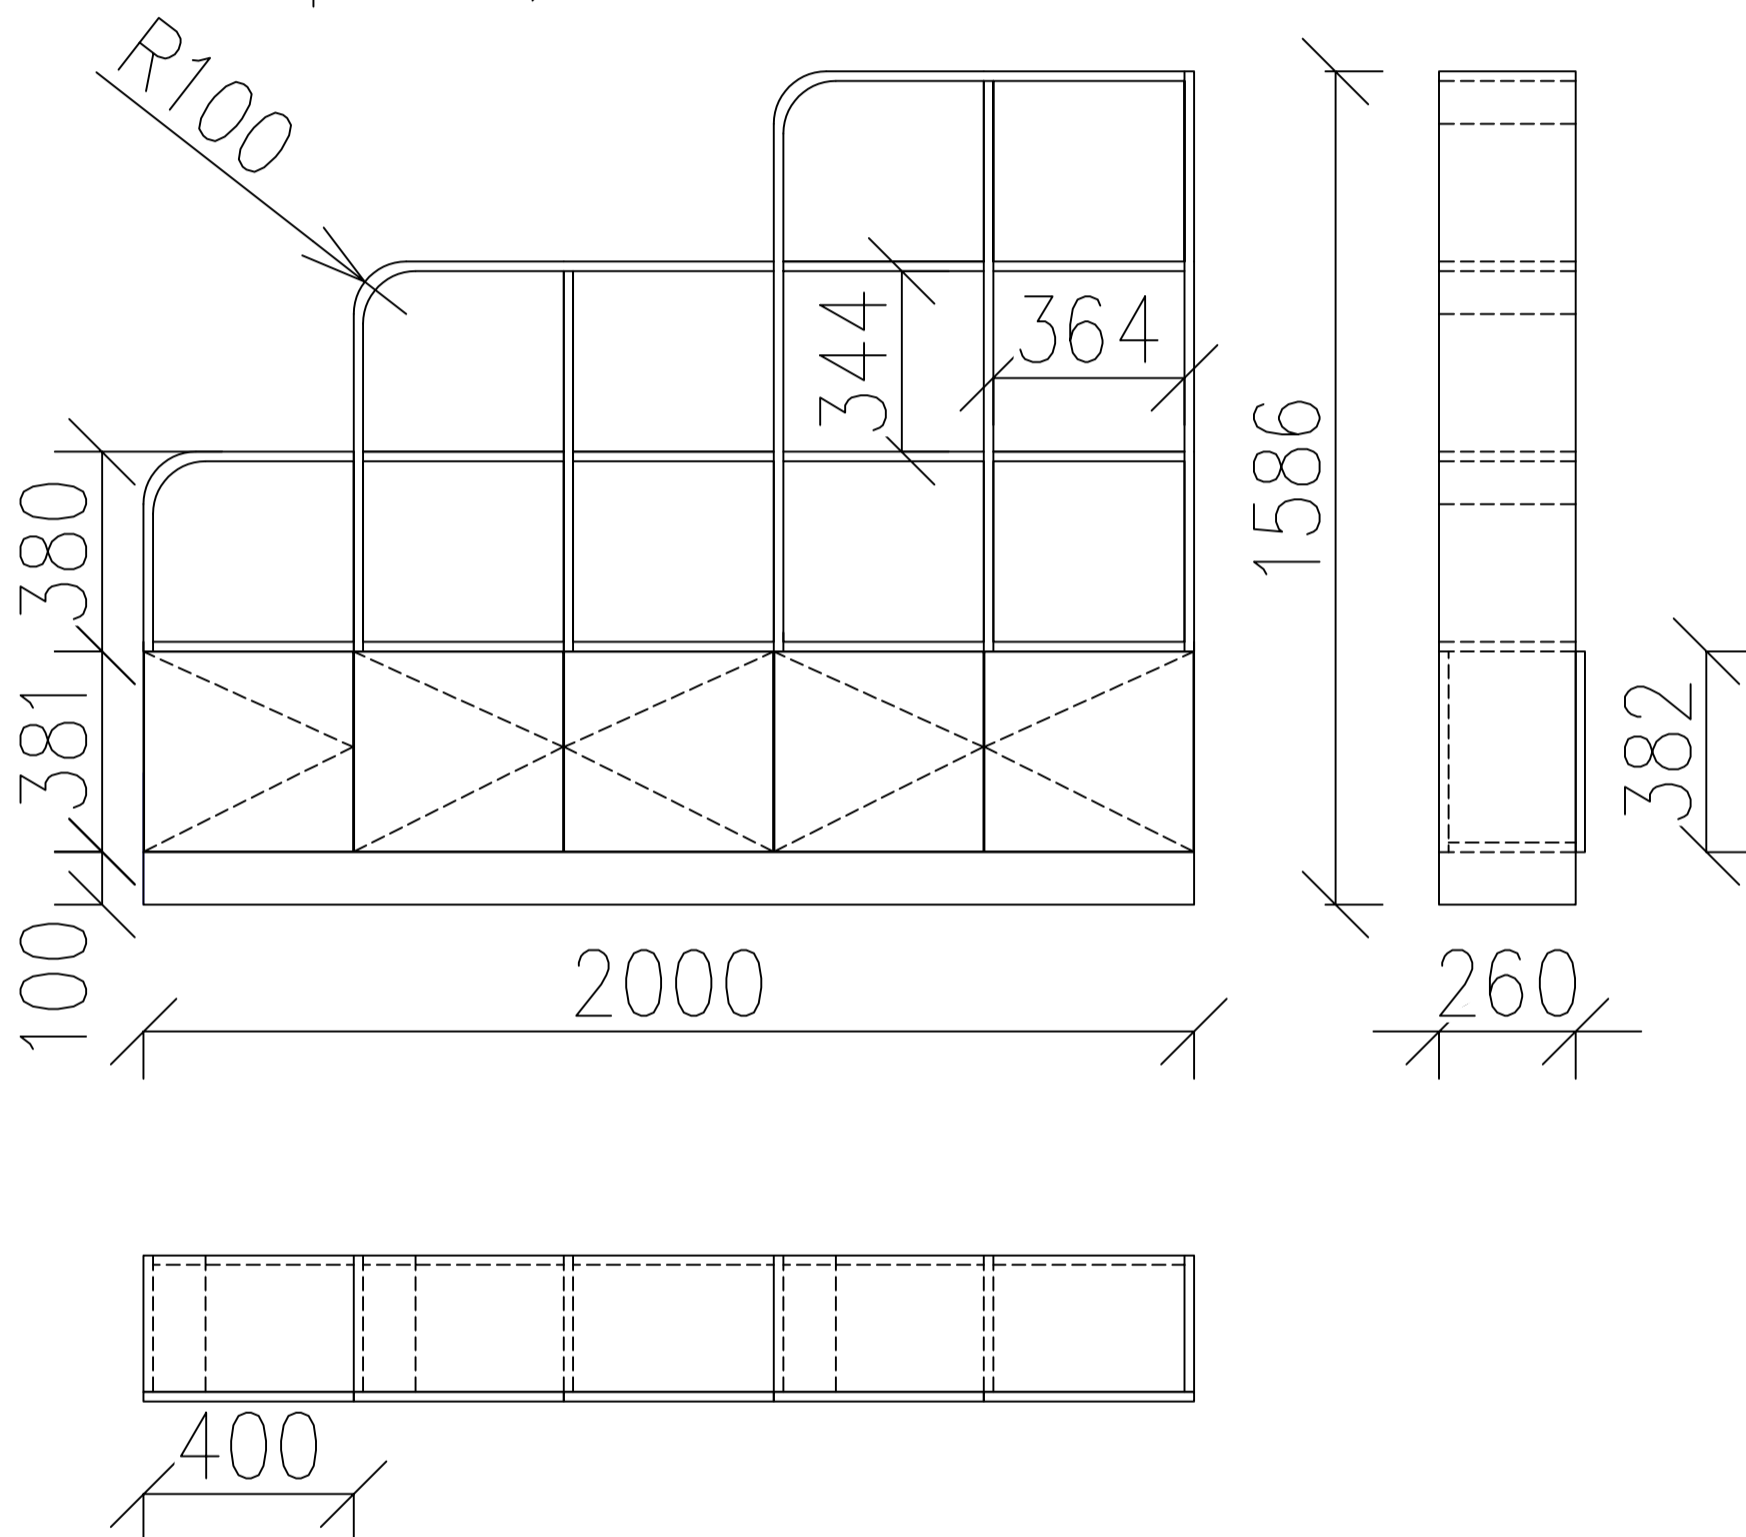

Počet 1KS

MĚŘITKO 1:20	NAVRHL ING.LUCIE HEJROVÁ	
PROJEKT KNIHOVNA – LOUCKÁ	DRUH DOKUMENTU VÝKRES – POLOŽKA 29	
ROZKRESLENÍ NÁBYTKU	DATUM ZPRACOVÁNÍ 12.04.2025	LISTY 27/35




# Regál na časopisy s překlápěcími policemi

Popis:

regál na časopisy, s zdvihacím systémem tvarované police na výstavu čísla časopisu a úložným prostorem na další

Materiál:

LTD 18mm – dekor bříza světlá

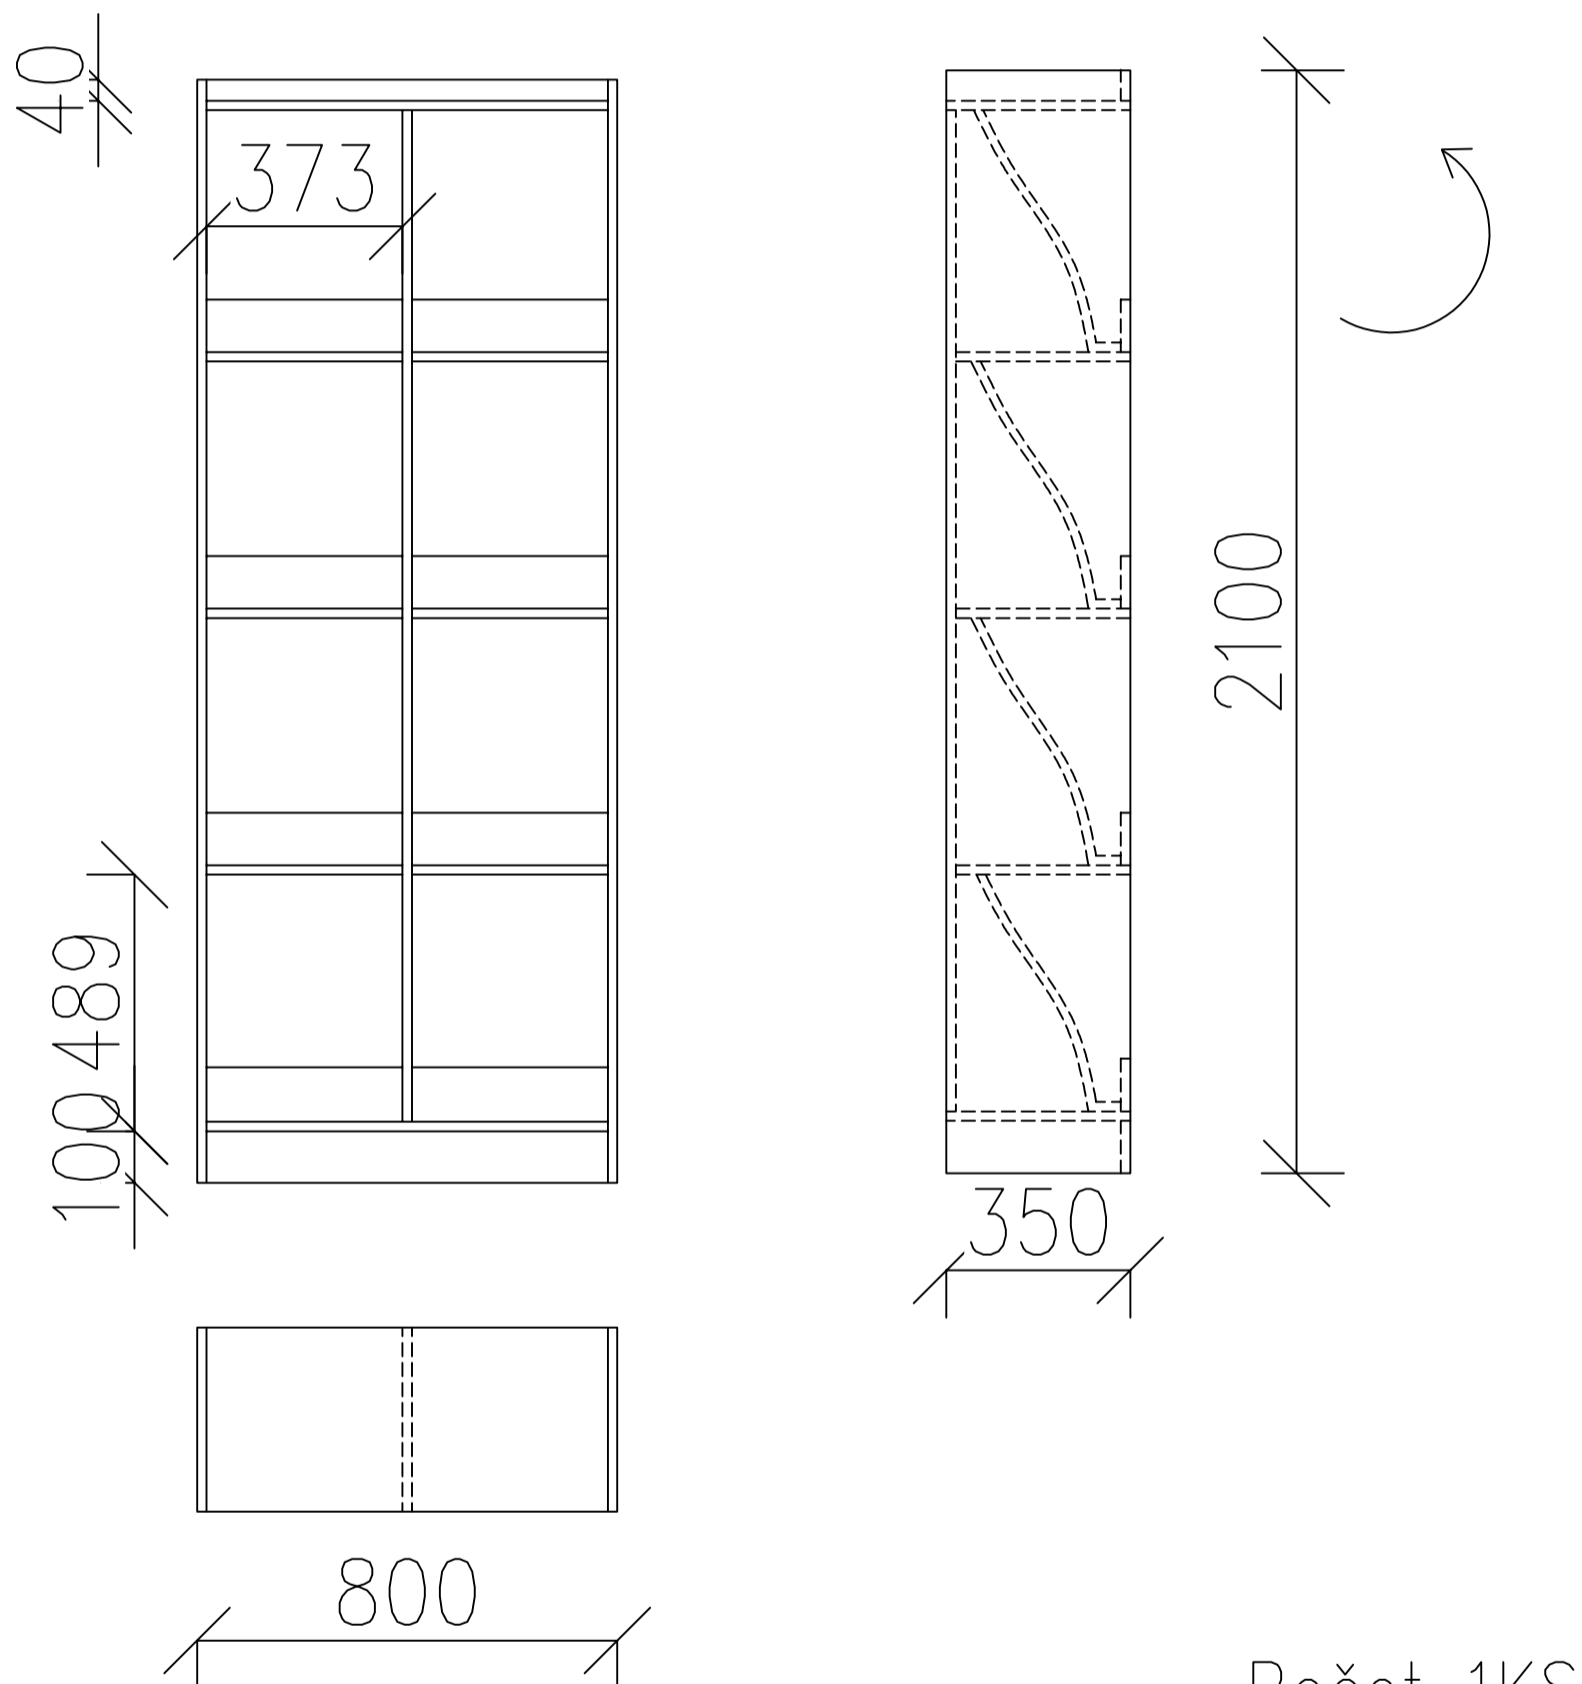

Počet 1KS

MĚŘITKO 1:20	NAVRHL ING.LUCIE HEJROVÁ		
PROJEKT KNIHOVNA – LOUCKÁ	DRUH DOKUMENTU VÝKRES – POLOŽKA 23		
ROZKRESLENÍ NÁBYTKU	DATUM ZPRACOVÁNÍ 12.04.2025	LISTY 28/35	


# Šatní skříň uzamykatelná

Popis:

skříň se šatní tyčí a polovina police, uzamykatelná, půda vložená, kovová úchytka

Materiál:

LTD 18mm – dekor bříza světlá

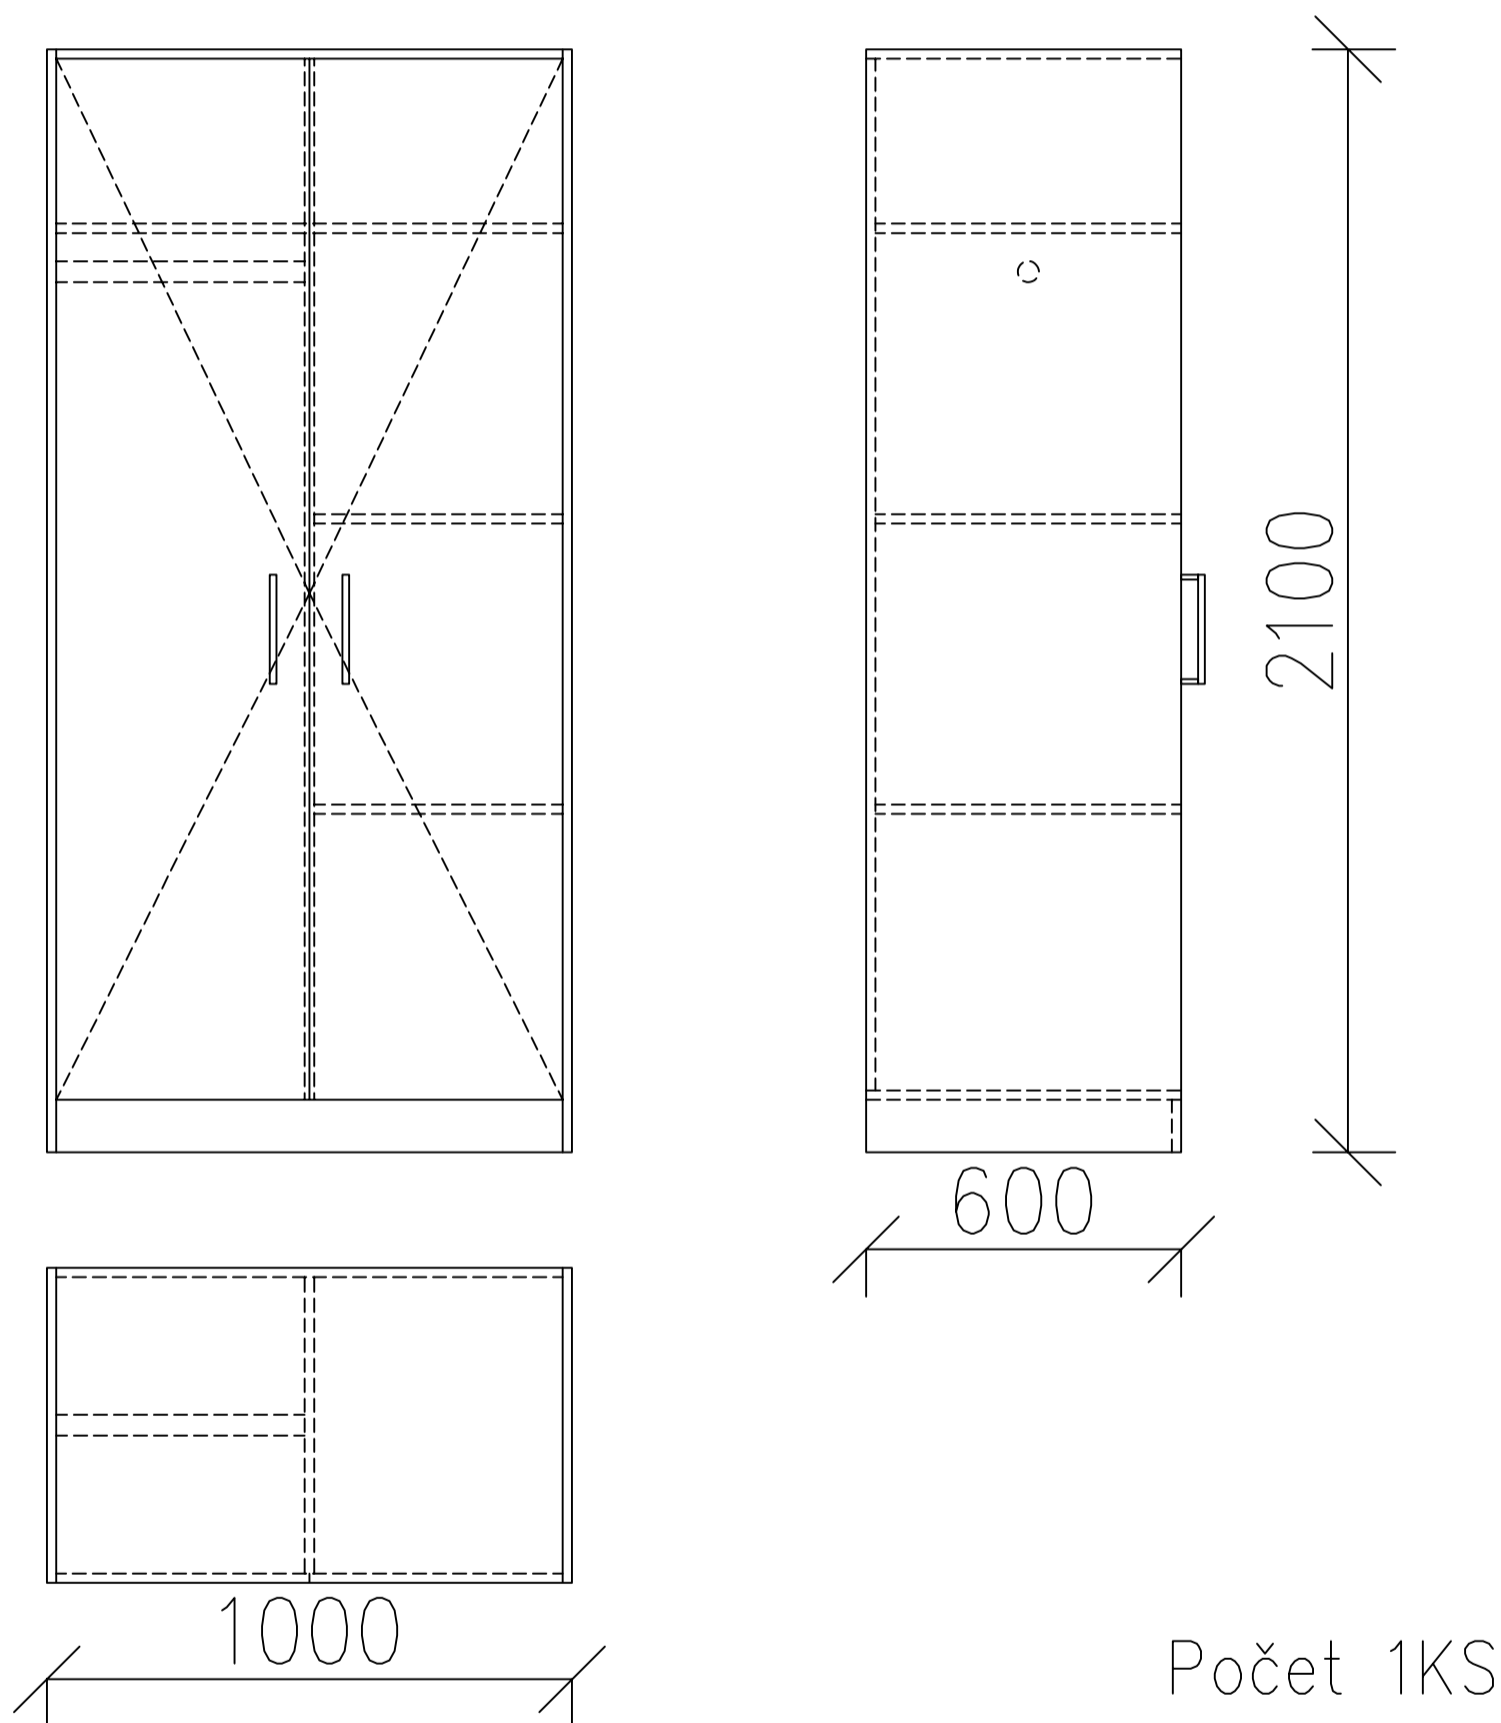

MĚŘITKO 1:20	NAVRHL ING.LUCIE HEJROVÁ	
PROJEKT KNIHOVNA – LOUCKÁ	DRUH DOKUMENTU VÝKRES – POLOŽKA 25	
ROZKRESLENÍ NÁBYTKU	DATUM ZPRACOVÁNÍ 12.04.2025	LISTY 29/35


# Policová skříňka se spodním úložným prostorem

Popis:

policový regál se zády, půda vložená, spodní část s dvířky, otevírání na Tip-on

Materiál:

LTD 18mm – dekor bříza světlá

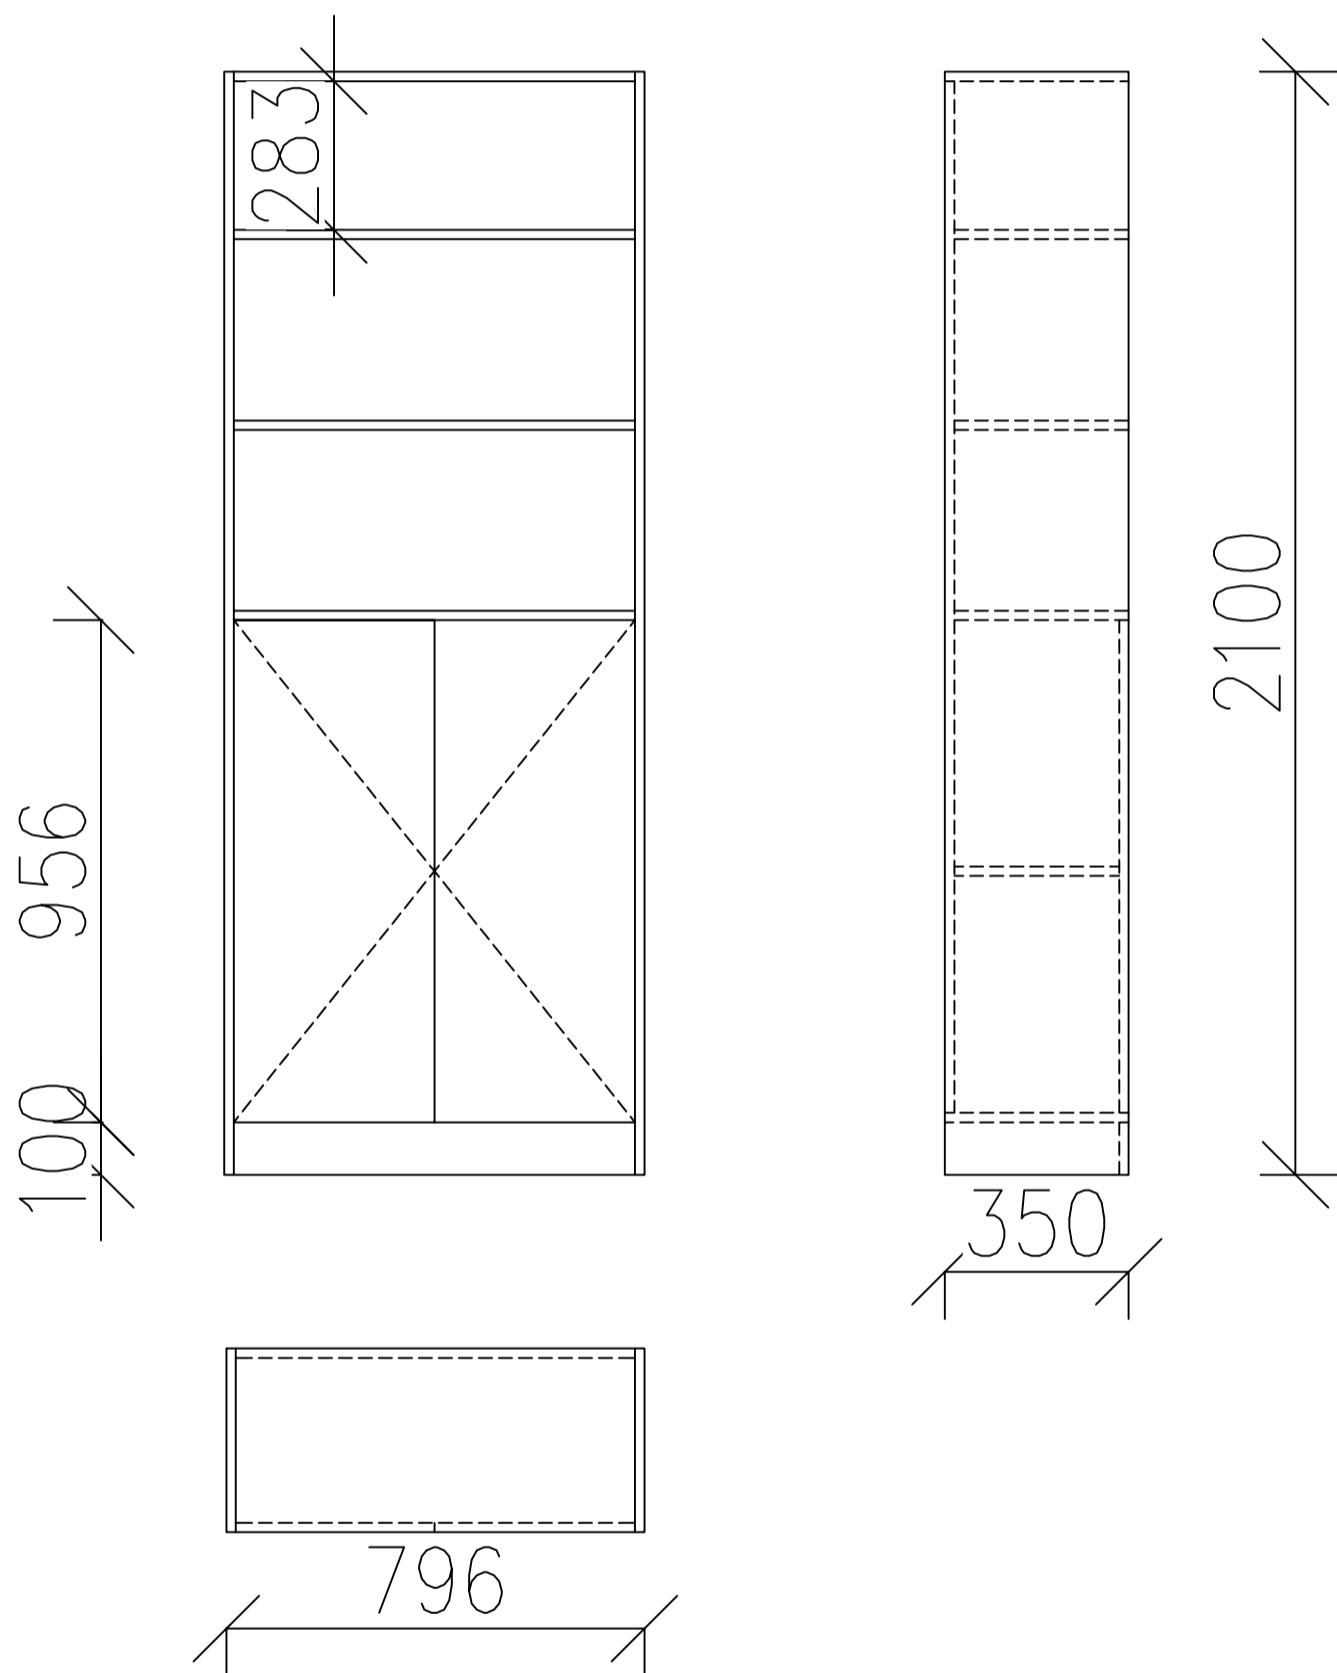

Počet 1KS

MĚŘITKO 1:20	NAVRHL ING.LUCIE HEJROVÁ	
PROJEKT KNIHOVNA – LOUCKÁ	DRUH DOKUMENTU VÝKRES – POLOŽKA 24	
ROZKRESLENÍ NÁBYTKU	DATUM ZPRACOVÁNÍ 12.04.2025	LISTY 30/35


# Stůl na kovové podnoži

Popis:

pracovní stůl se stolovou nohou a upevněním do zdi

Materiál:

LTD 36mm – dekor bříza světlá

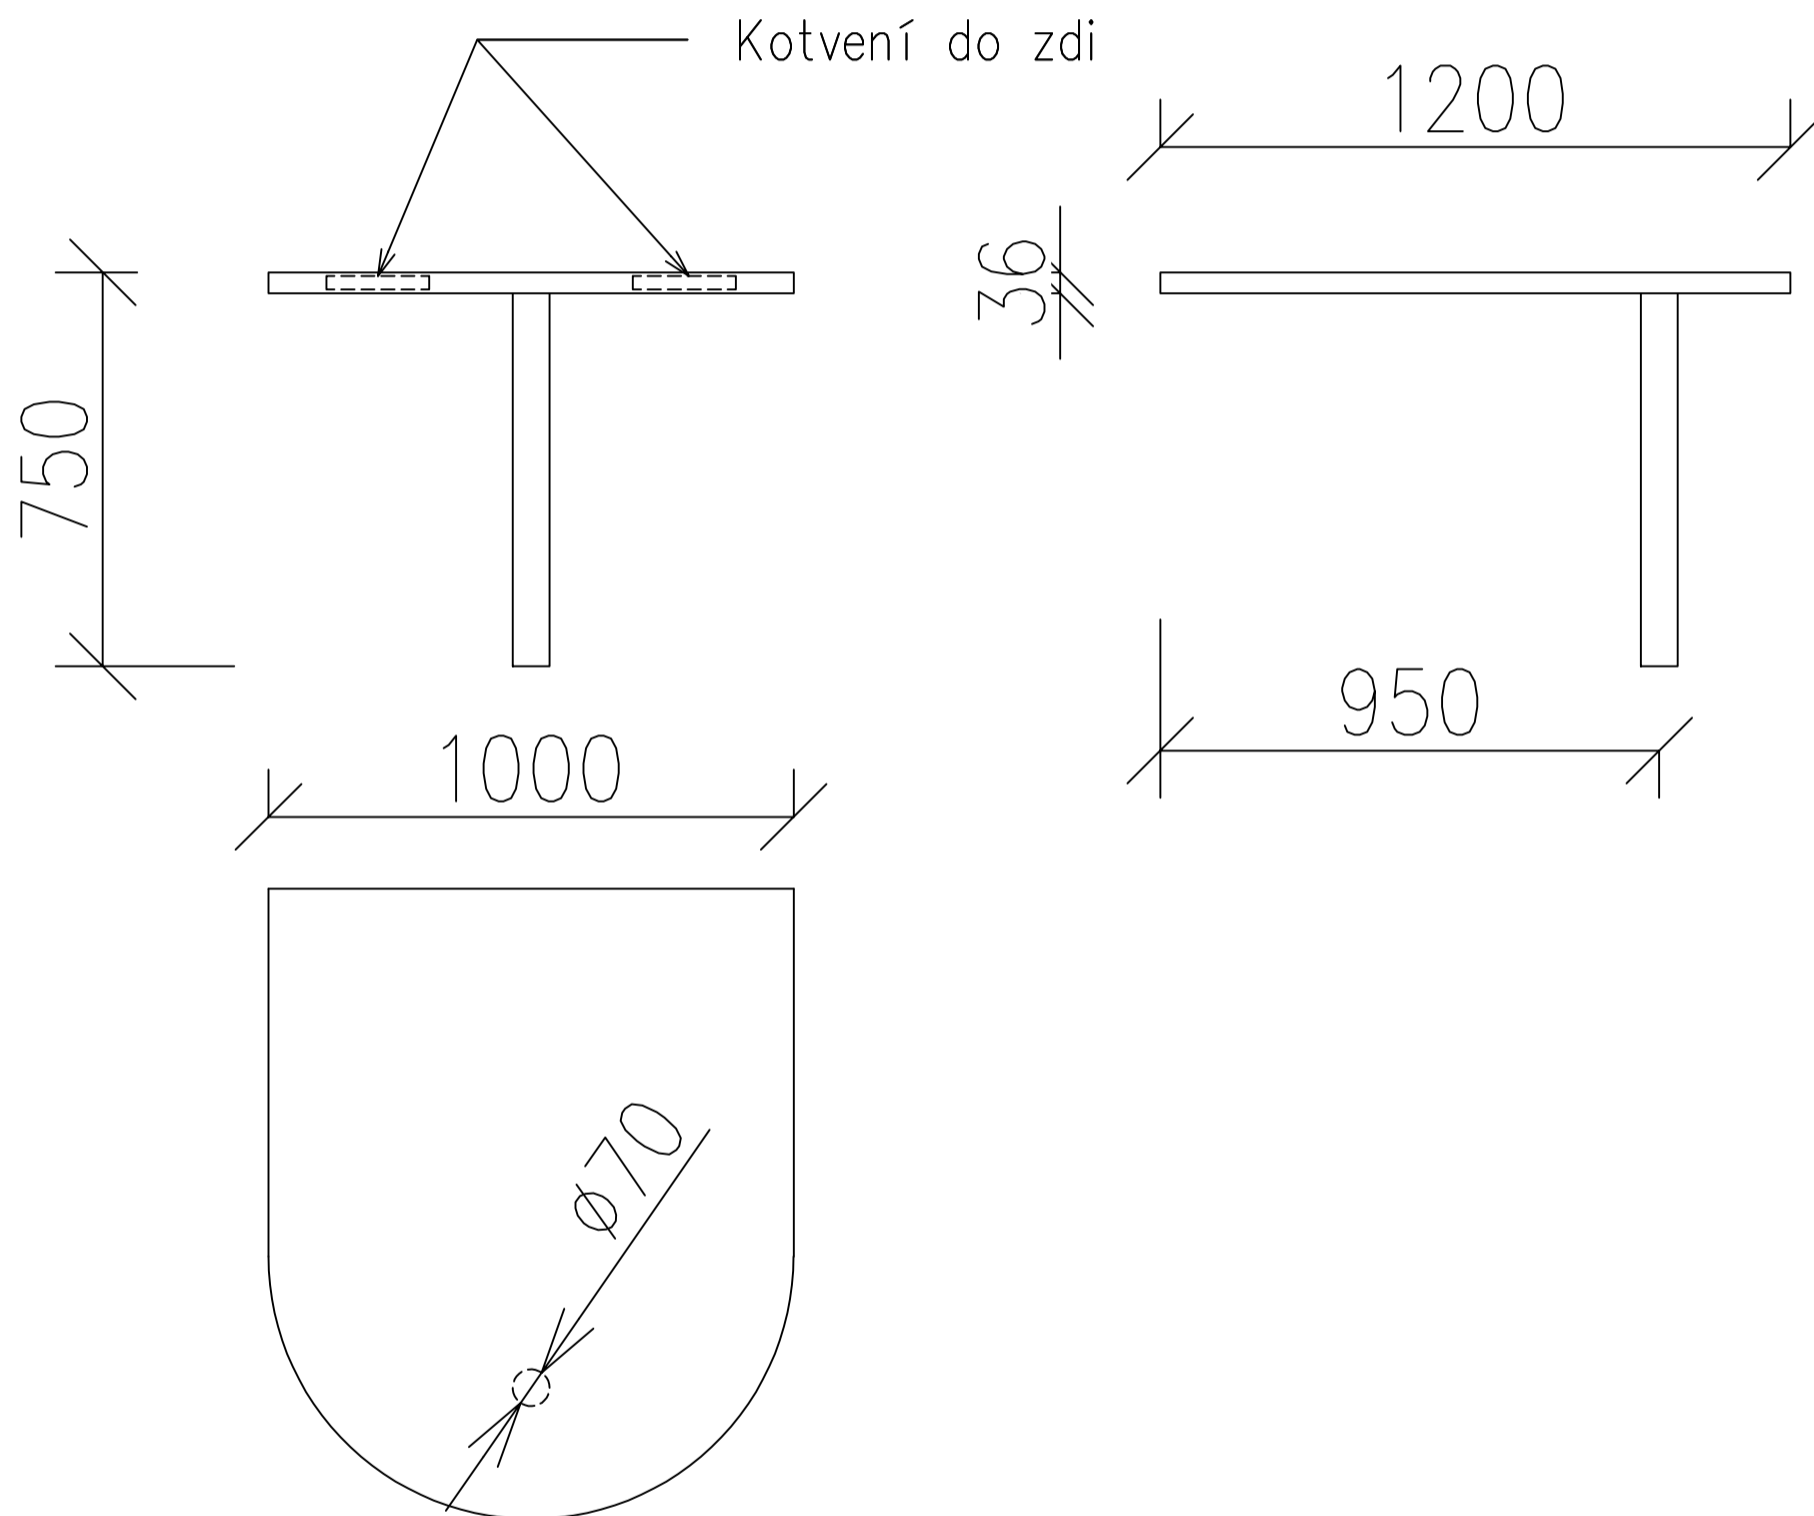

Počet 1KS

MĚŘITKO 1:20	NAVRHL ING.LUCIE HEJROVÁ	
PROJEKT KNIHOVNA – LOUCKÁ	DRUH DOKUMENTU VÝKRES – POLOŽKA 28	
ROZKRESLENÍ NÁBYTKU	DATUM ZPRACOVÁNÍ 12.04.2025	LISTY 31/35


# Policový regál na knížky s prostorem na stolky a sedací kostky

Popis:

policový regál se zády, půda vložená, pevná mezistěna, středová pevná police, ostatní výškově nastavitelné, spodní prostor na uložení čalouněných kostek k sezení a stolků

Materiál:

LTD 18mm – dekor bříza světlá

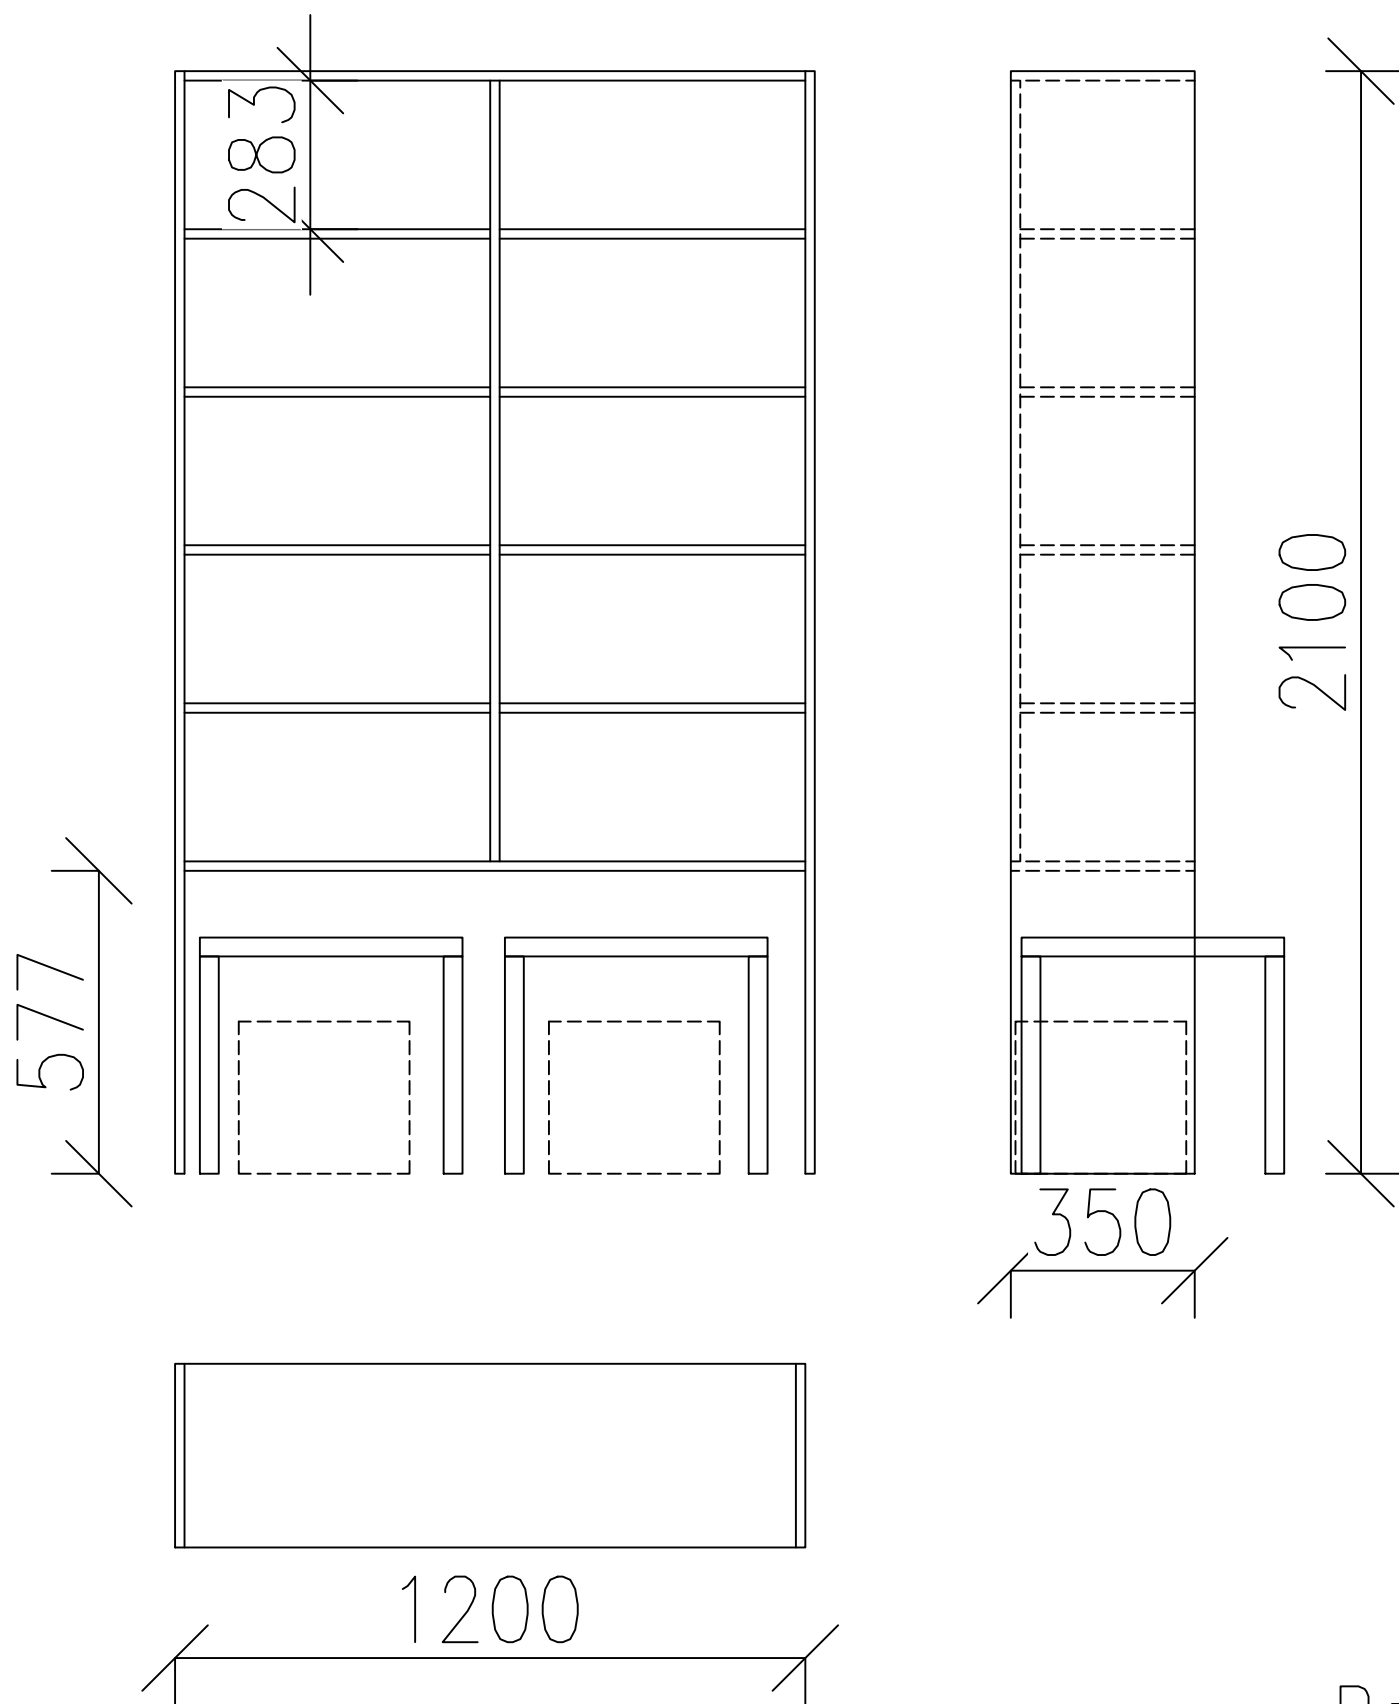



Počet 4KS

MĚŘITKO 1:20	NAVRHL ING.LUCIE HEJROVÁ	
PROJEKT KNIHOVNA – LOUCKÁ	DRUH DOKUMENTU VÝKRES – POLOŽKA 26	
ROZKRESLENÍ NÁBYTKU	DATUM ZPRACOVÁNÍ 12.04.2025	LISTY 32/35

# Pódium

Popis:  
dvoustupňové pódium s větrací mřížkou pro prostup topení

Materiál:  
LTD 18mm – dekor bříza světlá – pohledové, koberec– dekor dle vizualizace , konstrukce pódia z vhodného materiálu

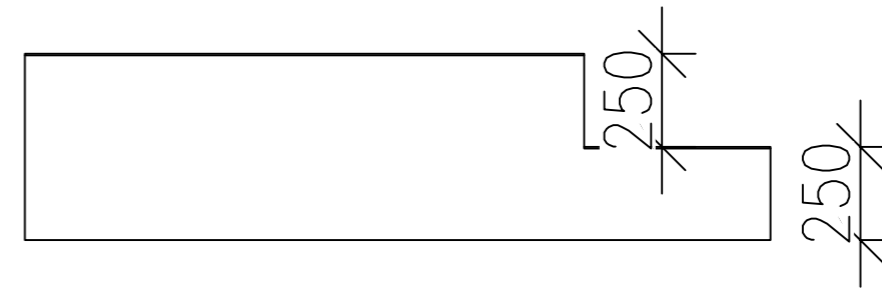 

2000

3240

Počet 1KS

MĚŘÍTKO	1:20	NAVRHL	ING.LUCIE HEJROVÁ	
PROJEKT	KNIHOVNA – LOUCKÁ		DRUH DOKUMENTU	VÝKRES – POLOŽKA 30
ROZKRESLENÍ NÁBYTKU			DATUM ZPRACOVÁNÍ	12.04.2025
			LISTY	33/35


# Regál na knížky s policemi

## Popis:

policový regál se zády, půda vložena, pevná mezistěna, středová pevná police, ostatní volně výškově nastavitelné

## Materiál:

LTD 18mm – dekor bříza světlá

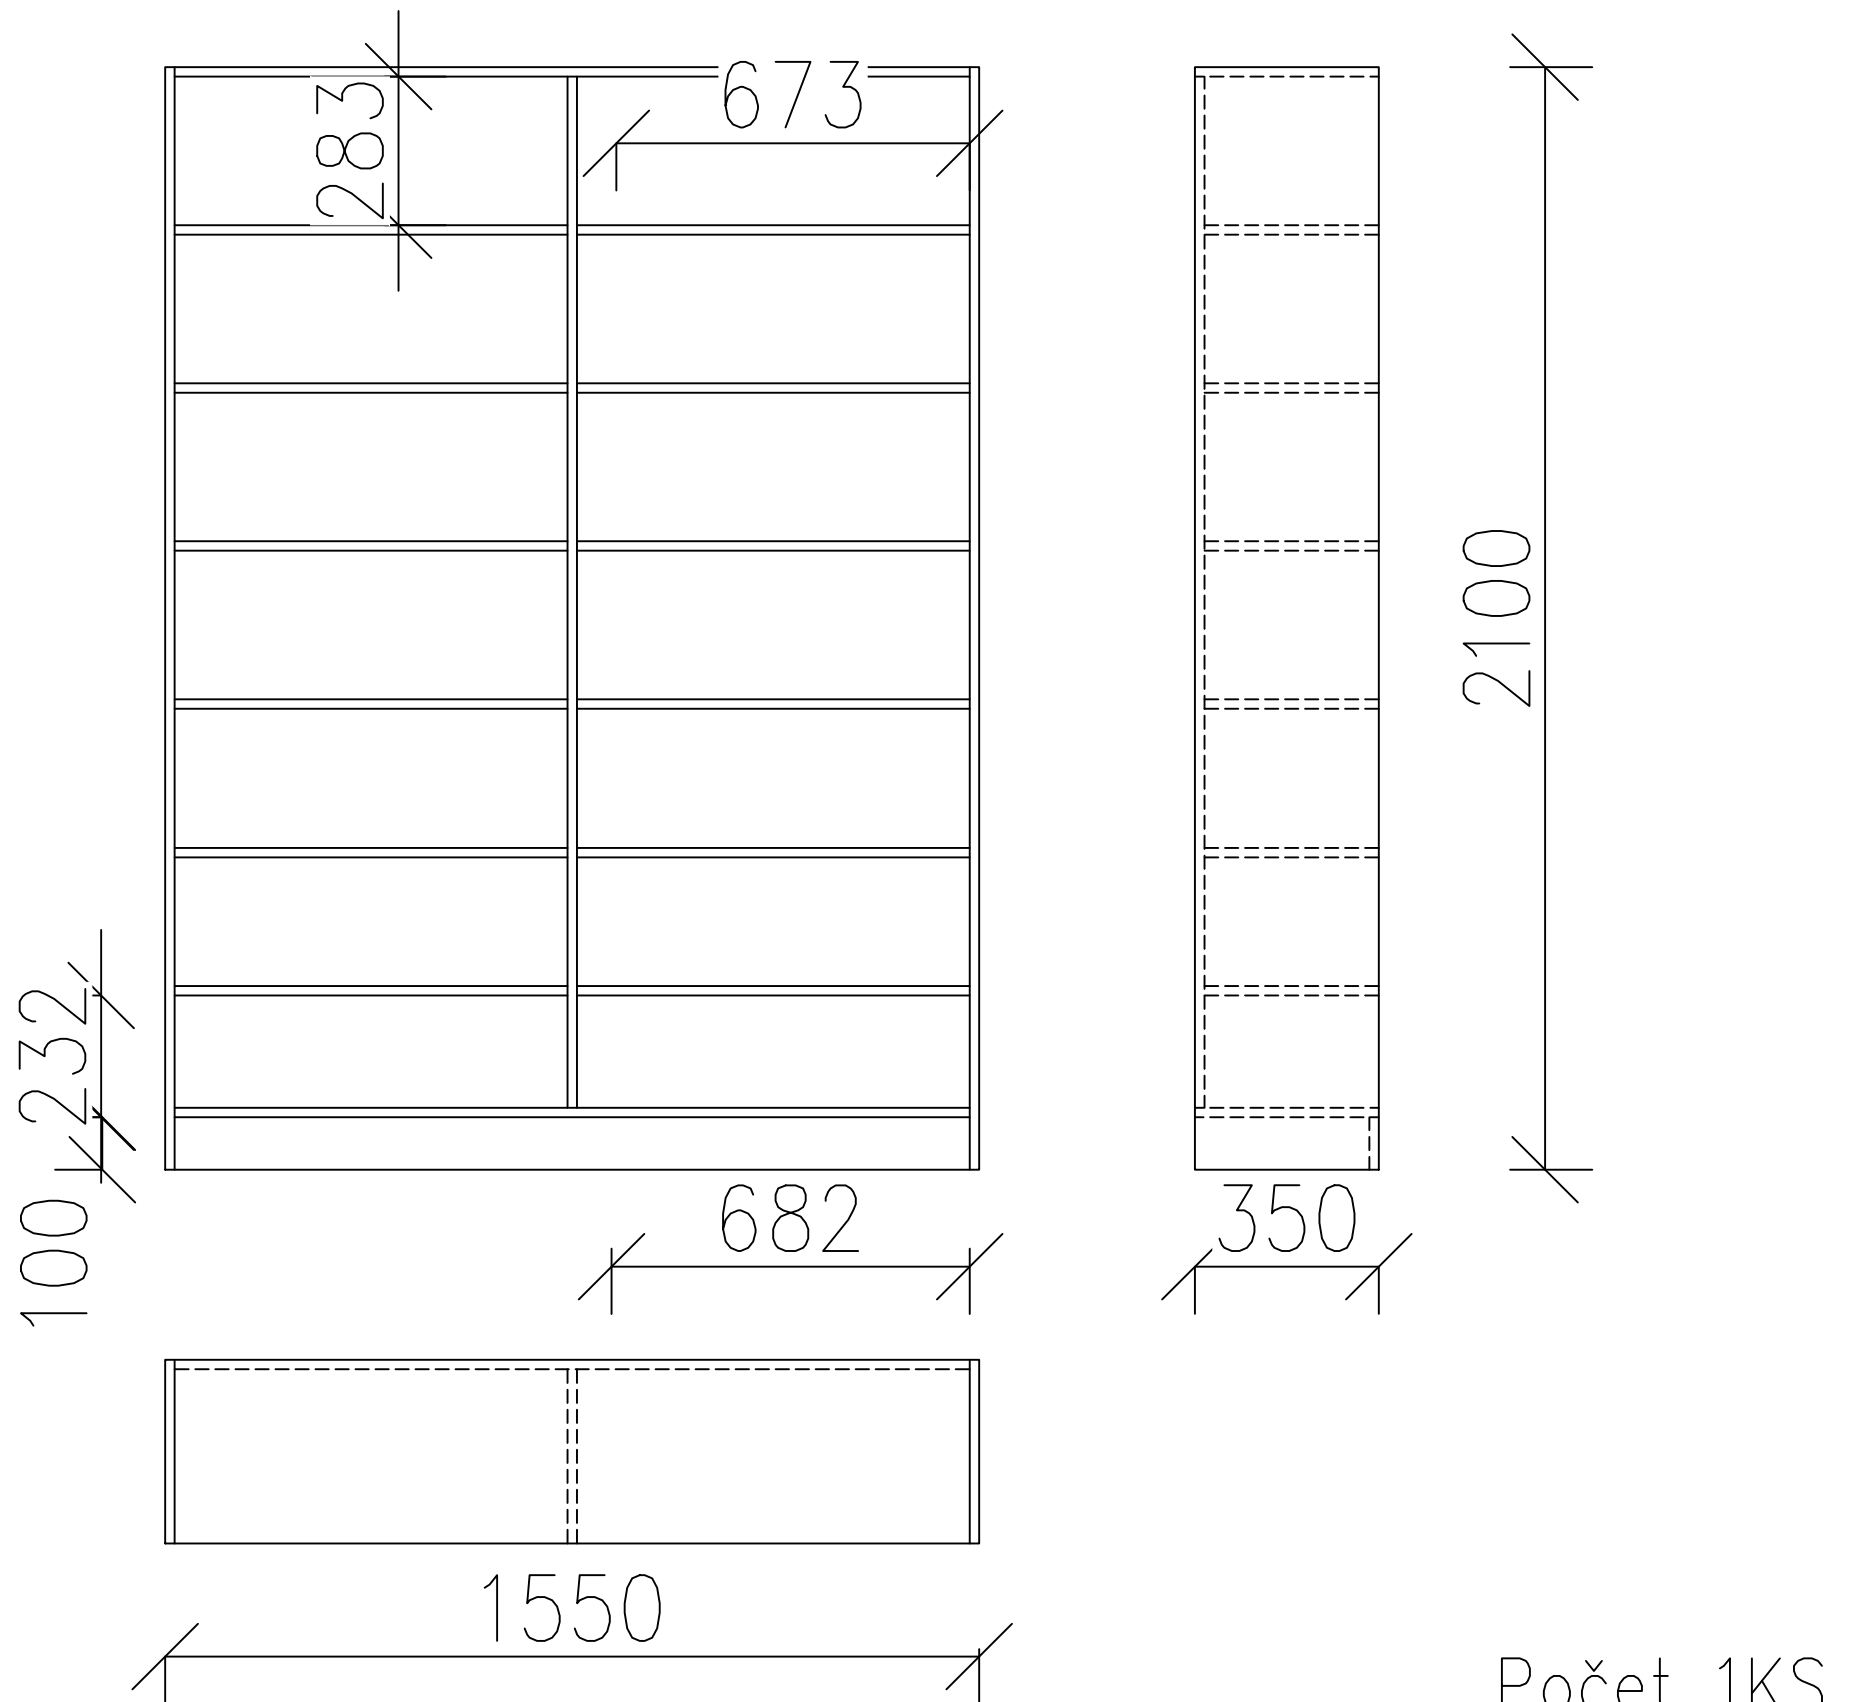

MĚŘITKO 1:20	NAVRHL ING.LUCIE HEJROVÁ		
PROJEKT KNIHOVNA – LOUCKÁ	DRUH DOKUMENTU VÝKRES – POLOŽKA 38		
ROZKRESLENÍ NÁBYTKU	DATUM ZPRACOVÁNÍ 12.04.2025	LISTY 35/35	