

DODATEK č. 2/2025
k nájemní smlouvě
uzavřené dne 24. 11. 2022 mezi:

Univerzita Tomáše Bati ve Zlíně

veřejná vysoká škola zřízená zákonem č. 404/2000 Sb., o zřízení Univerzity Tomáše Bati ve Zlíně
se sídlem: nám. T. G. Masaryka 5555, 760 01 Zlín

zastoupená: Mgr. Monika Hrabáková, pověřena výkonem agendy kvestora

IČO: 70883521

DIČ: CZ70883521

KB č. ú. [REDACTED]

za věcné plnění odpovídá: [REDACTED] děkan

dále jako „pronajímatel“

a

Business Logic s.r.o.

se sídlem: Nad Stráněmi 5656, 760 05 Zlín

zastoupená: Ing. Jiřím Pálkou, Ph.D., jednatelem

IČO: 28308751

DIČ: CZ28308751

Společnost zapsaná v OR vedeném KS v Brně, oddíl C, vložka 60268

Fio banka č. ú.: [REDACTED]

dále jako „nájemce“

s následujícím obsahem:

I.

Dnešního dne uzavírají pronajímatel a nájemce tento Dodatek č. 2/2025 k nájemní smlouvě uzavřené dne 24. 11. 2022 ve znění Dodatku č. 1/2025 ze dne 17. 3. 2025 (dále jen „Smlouva“), kterým se mění znění Smlouvy takto:

1. Původní znění §1 – Předmět nájmu odstavce 2 nově zní takto:

1. Pronajímatel přenechává nájemci do užívání předmět nájmu ve výše uvedené budově specifikovaný takto:
 - nebytové prostory v 3. NP v objektu „A“ o výměře 490,77 m²;
 - nebytové prostory v 1. NP v objektu „B“, kancelář o výměře 27,52 m² (místnost B1.43), kancelář o výměře 28,32 m² (místnost B1.44), kancelář o výměře 40,12 m² (místnost B1.45), kancelář o výměře 35,56 m² (místnost B1.46), kancelář o výměře 40,33 m² (místnost B1.47), kancelář o výměře 28,39 m² (místnost B1.48), kancelář o výměře 28,30 m² (místnost B1.49), kancelář o výměře 68,44 m² (místnost B1.50), celkem 296,98 m²;
 - nebytové prostory v 1. NP v objektu „A“, kancelář o výměře 40,33 m² (místnost A1.20), kancelář o výměře 56,56 m² (místnost A1.21), celkem 96,89 m²;
 - pronájem vyhrazených 16 parkovacích míst,
 - pronájem rackové skříně s označením RDC7 – „B“ s celkovou kapacitou 6 U jednotek v serverovně, která se nachází v budově.
 - Nájemce má právo užívat společné prostory tvořené chodbami a společným schodištěm včetně výtahů.

Přesná poloha nebytových prostor umístěných v předmětné budově je zřejmá ze situačního výkresu, který tvoří Přílohu č. 1 k této smlouvě a je její nedílnou součástí (dále jen „předmět nájmu“ nebo

„pronajaté prostory“). Soupis základního kancelářského nábytku je uveden v Příloze č. 2 k této smlouvě a je její nedílnou součástí.

2. Původní znění §6 – **Nájemné a jeho valorizace** odstavce 1 a 2 nově zní:

1. Dohodnuté roční (12 kalendářních měsíců) nájemné činí: 2 936 340,48 Kč/rok bez DPH (slovy: dva miliony devět set třicet šest tisíc třista čtyřicet a 48/100 korun českých).

Nájemné bude hrazeno měsíčně. Dnem uskutečnění zdanitelného plnění bude první den kalendářního měsíce, za který bude nájemné placeno.

2. Vedle nájemného bude nájemce měsíčně hradit pronajímateli poplatek za plnění poskytovaná v souvislosti s užíváním nebytových prostor o výměře 884,64 m² kterých výčet je uveden v Příloze č. 3 (dále jen „Poplatek“). Výše poplatku je vypočtena každý měsíc dle výše skutečných nákladů za plnění poskytovaná v souvislosti s užíváním nebytových prostor vdaném měsíci a přepočtena dle poskytnuté výměry. Dnem uskutečnění zdanitelného plnění je poslední den kalendářního měsíce, za který jsou Poplatky hrazeny.

II.

1. Dodatek č. 2/2025 podléhá zveřejnění v Registru smluv v souladu se zákonem č. 340/2015 Sb., o zvláštních podmínkách účinnosti některých smluv, uveřejňování těchto smluv a o registru smluv (zákon o registru smluv).
2. Dodatek č. 2/2025 s se vyhotovuje ve dvou stejnopisech v jazyce českém, po jednom pro každou ze smluvních stran. Pokud bude vyhotoven a podepsán elektronicky, bude mít každá strana k dispozici elektronickou verzi dodatku, která je považována za závaznou.
3. Dodatek č. 2/2025 nabývá platnosti dnem jejího podpisu a účinnosti dne 1. 9. 2025
4. Nedílnou součástí této smlouvy je Příloha č. 1, která tvoří Přílohu č. 1 ke Smlouvě – Zakreslení nebytových prostor a Příloha č. 2, která tvoří Přílohu č. 2 ke Smlouvě – Soupis pronajatého nábytku.

Ve Zlíně dne:

Za pronajímatele:

Dokument je podepsán elektronickým podpisem
Podepisující: **Monika Hrabáková**
Organizace: Univerzita Tomáše Bati ve Zlíně
Sériové č. cert.: 23796250
Vydavatel cert.: PostSignum Qualified CA 4
Datum a čas: 29.08.2025 07:31:20
Důvod:
Místo:

Mgr. Monika Hrabáková
pověřena výkonem agendy kvestora

Ve Zlíně dne:


Za nájemce:

Ing. Jiří
Pálka, Ph.D.

Digitally signed by Ing.
Jiří Pálka, Ph.D.

Date: 2025.08.28
15:02:10 +02'00'

Ing. Jiří Pálka, Ph.D.
jednatel

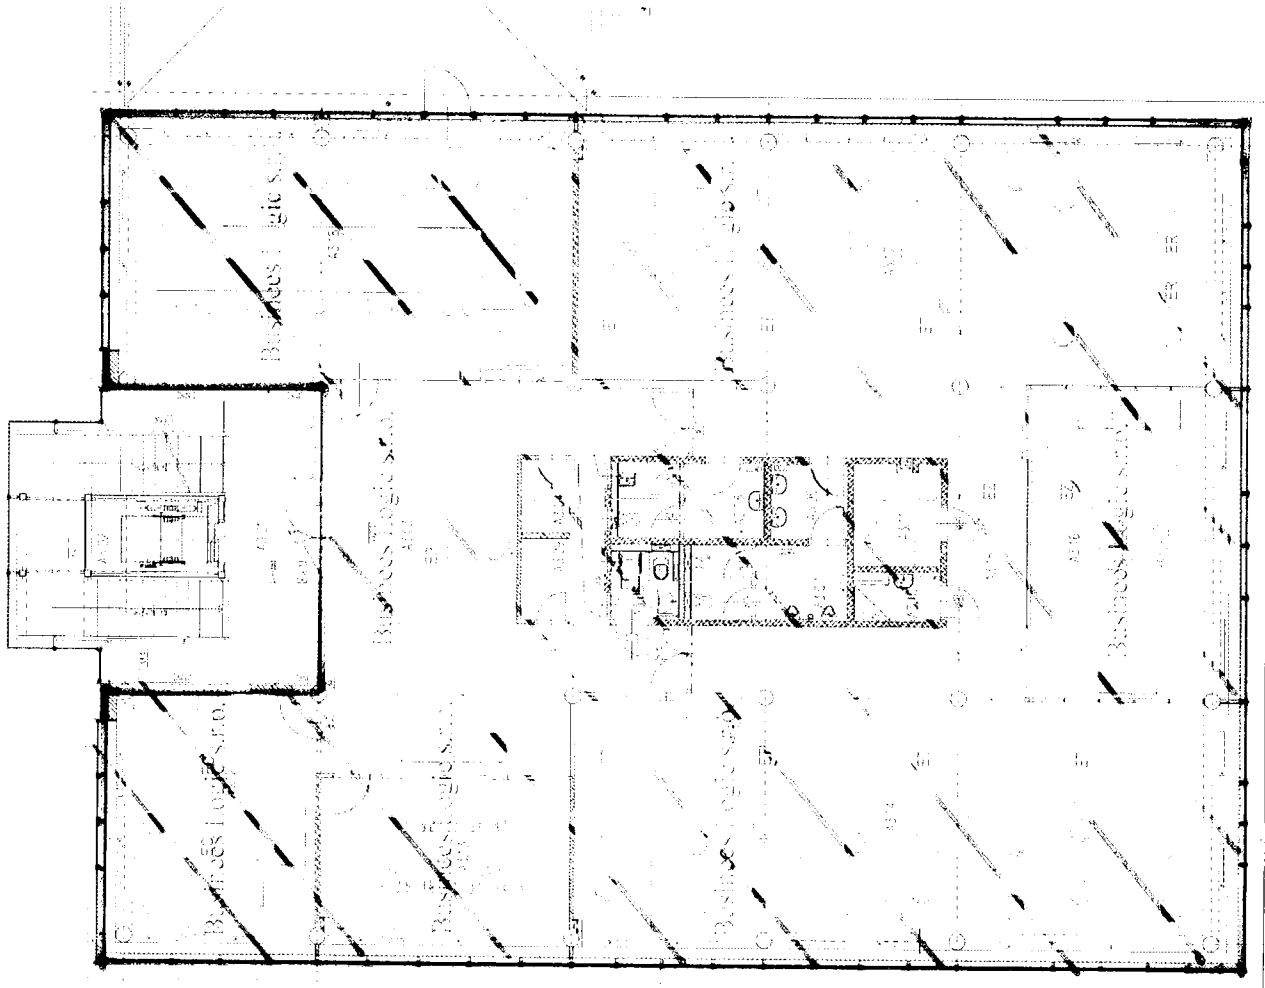

Číslo		Název		Měřítko		Datum		Výkres č.	
1	2	3	4	5	6	7	8	9	10
101	102	103	104	105	106	107	108	109	110
111	112	113	114	115	116	117	118	119	120
121	122	123	124	125	126	127	128	129	130
991	992	993	994	995	996	997	998	999	1000

Číslo

Název

Měřítko

Datum

Výkres č.

Návrh interiéru

Půdorys 3.NP

Revize

Č.4 - SO 02

objekt A - úprava 3.np. dispozice Edhouse

Revize

Č.4 - SO 02

objekt A - úprava 3.np. dispozice Edhouse

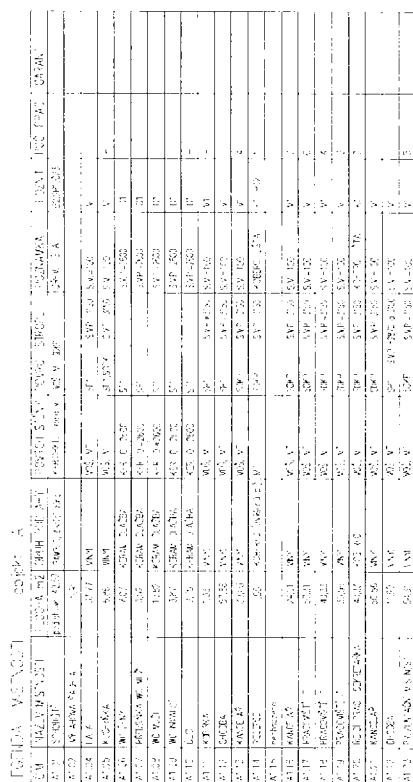


J SESTAVA – 4x LABORATORNÍ STŮL, 2x SKŘÍŇ NÍZKÁ POLICOVÁ S NIKOU,
2x SKŘÍŇ NÍZKÁ POLICOVÁ S NIKOU ŠIROKÁ
M 1:30

POHLED HORNÍ

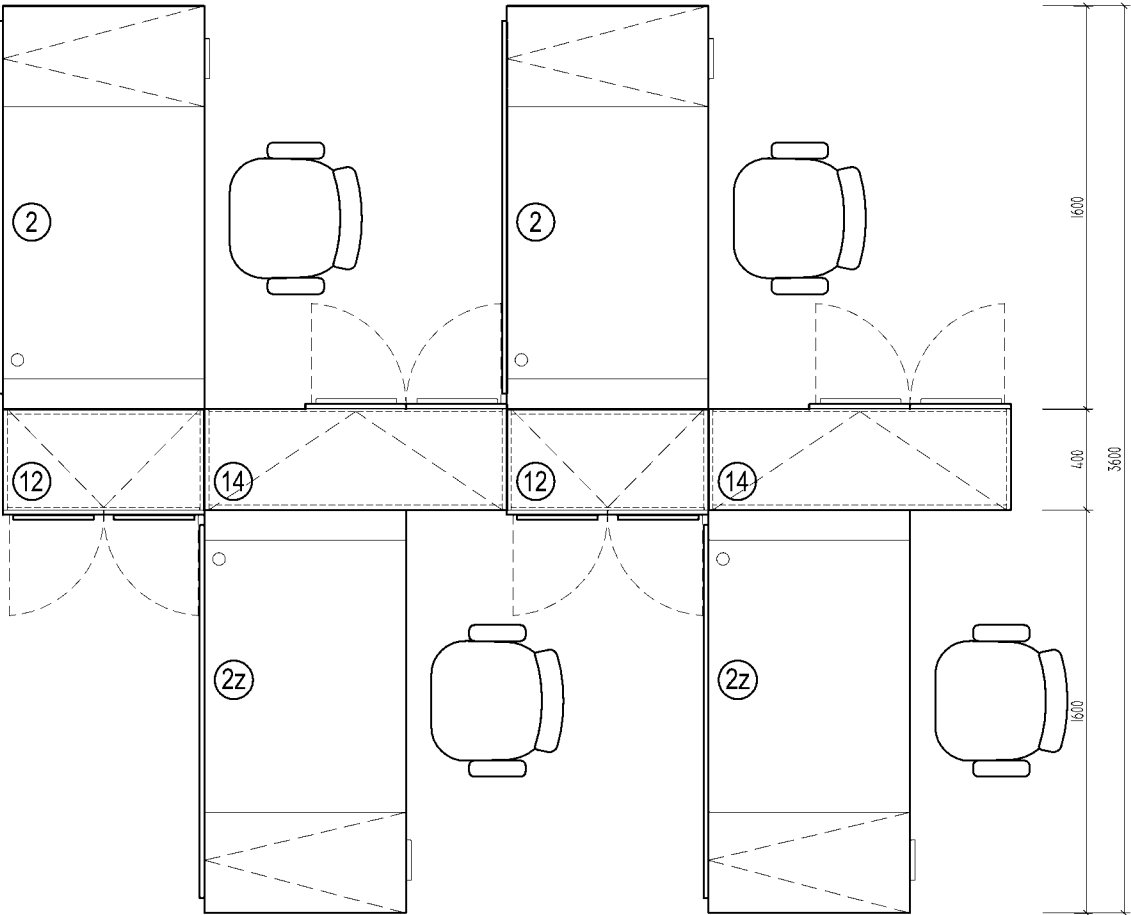


POHLED BOČNÍ

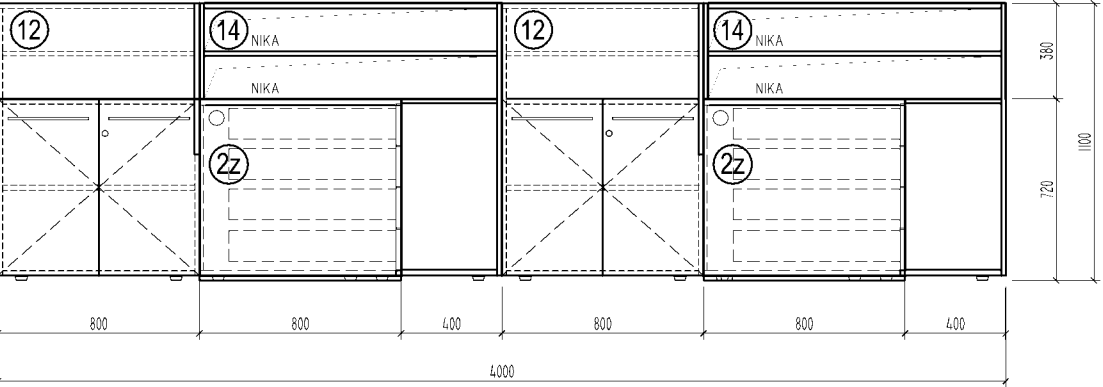


prvek	popis	rozměr (mm)	poč.kusů
2	LABORATORNÍ STŮL	1600x720x800	2
2z	LABORATORNÍ STŮL (ZRCADLOVĚ OTOČENÝ)	1600x720x800	2
12	SKŘÍŇ NÍZKÁ POLICOVÁ S NIKOU	420x1100x800	2
14	SKŘÍŇ NÍZKÁ POLICOVÁ S NIKOU, ŠIROKÁ	1200x1100x420	2
	OTEVŘENÝ ODPADKOVÝ KOŠ	/	4
	NOSIČ KABELÁŽE 4000mm + 20 KABELOVÝCH PRŮCHODEK		

POHLED HORNÍ

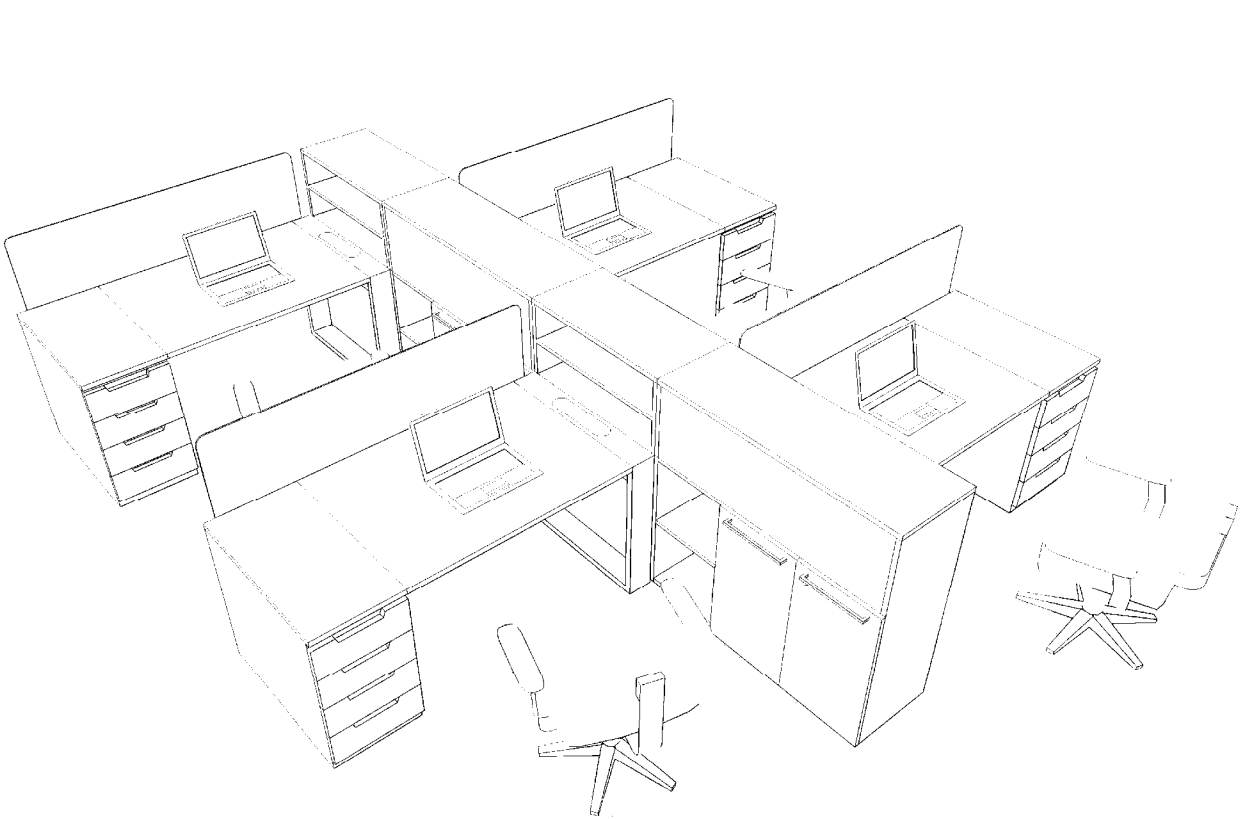

POHLED PŘEDNÍ

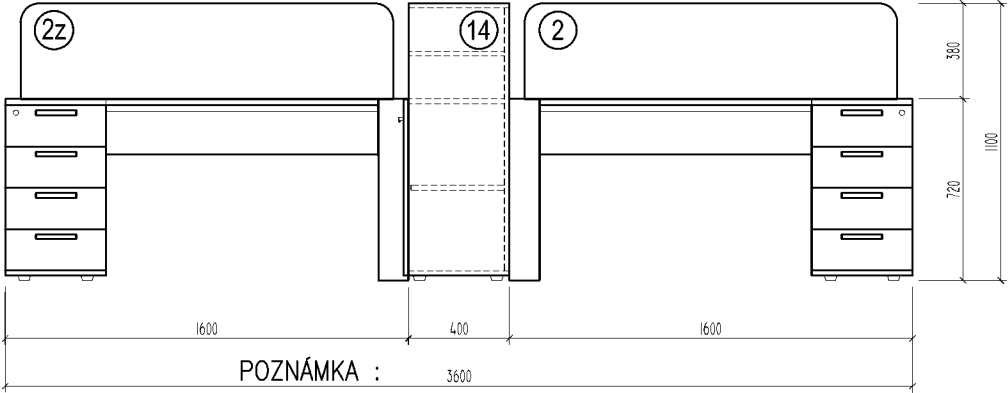


POZNÁMKA :

ŽIDLE NEJSOU SOUČÁSTÍ STOLOVÉ SESTAVY

MATERIÁL A PROVEDENÍ – VIZ TECHNICKÉ SPECIFIKACE A
STANDARDSY INTERIÉRU

VŠECHNY ZMĚNY TVARU NEBO MATERIÁLU NUTNO ODSOUHLASIT
PROJEKTANTEM

 
Hlavní projektant	Zodp.projektant	Vypracoval	  autorizovaný architekt Kohoutova 16, 613 00 BRNO IČO: 18149171 DIČ:CZ-440519444
Vědeckotechnický park ICT			
SO 02 - Objekty A, B1, B2			
Návrh interiéru			
Sestava laboratorních stolů J	Měřítko 1 : 30	výkres č.	
	Datum 04.2011	27	

- I


SESTAVA – 4x LABORATORNÍ STŮL, 4x SKŘÍŇ NÍZKÁ POLICOVÁ MEZISTOLOVÁ, 1x OTEVŘENÝ KONTEJNER, 1x PŘÍDAVNÝ STŮL, 3x PŘÍDAVNÝ STŮL PRODLOUŽENÝ
M 1:30
- Iz

SESTAVA – 4x LABORATORNÍ STŮL, 4x SKŘÍŇ NÍZKÁ POLICOVÁ MEZISTOLOVÁ, 1x OTEVŘENÝ KONTEJNER, 1x PŘÍDAVNÝ STŮL, 3x PŘÍDAVNÝ STŮL PRODLOUŽENÝ
DTTO JAKO I, ALE ALE SESTAVA ZRCADLOVĚ OTOČENÁ
M 1:30


POHLED HORNÍ

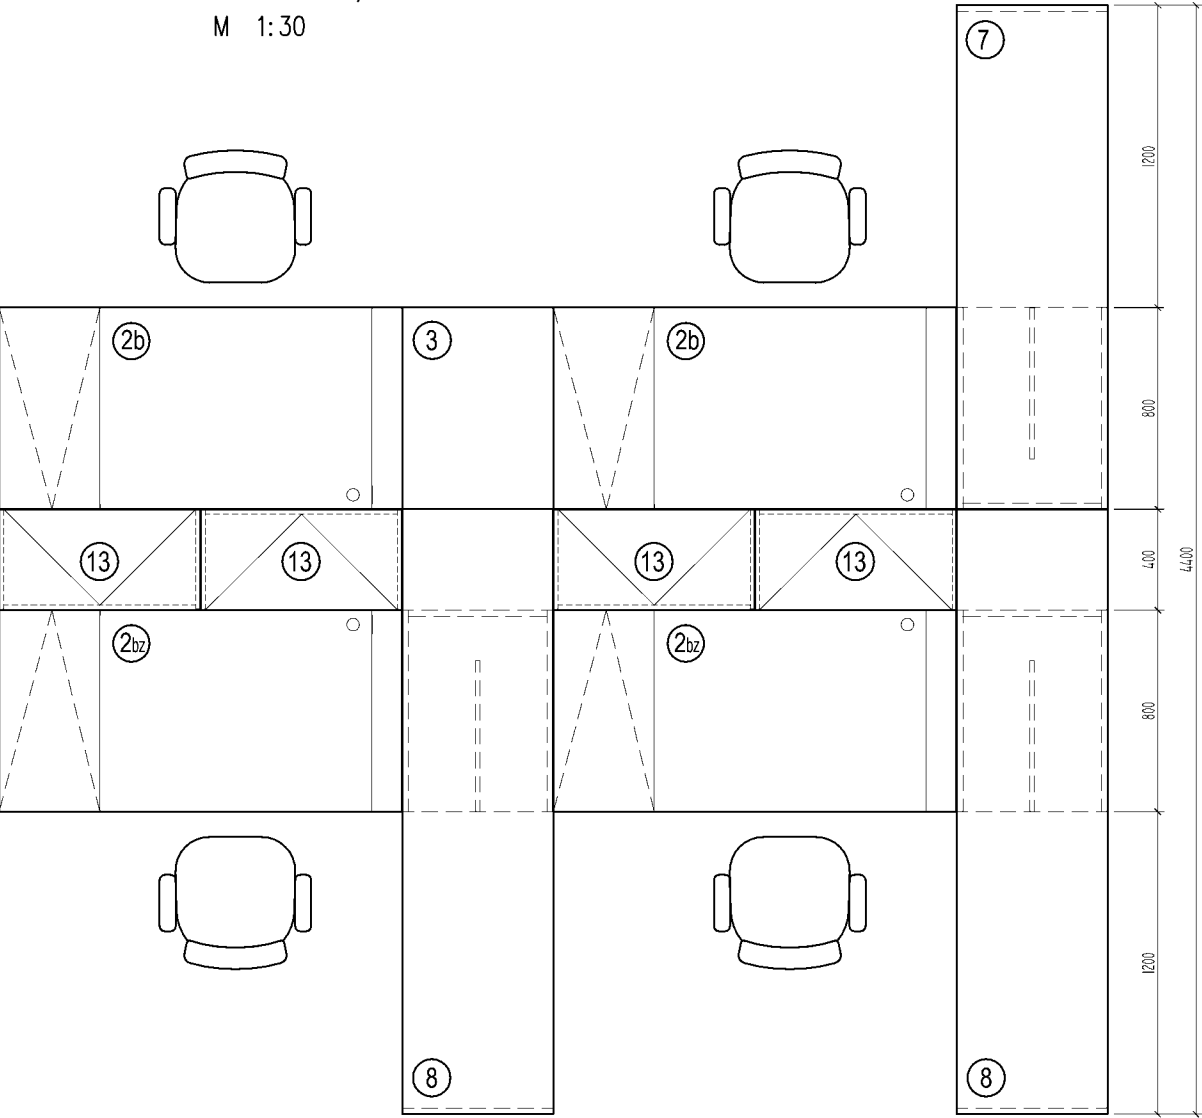


POHLED PŘEDNÍ

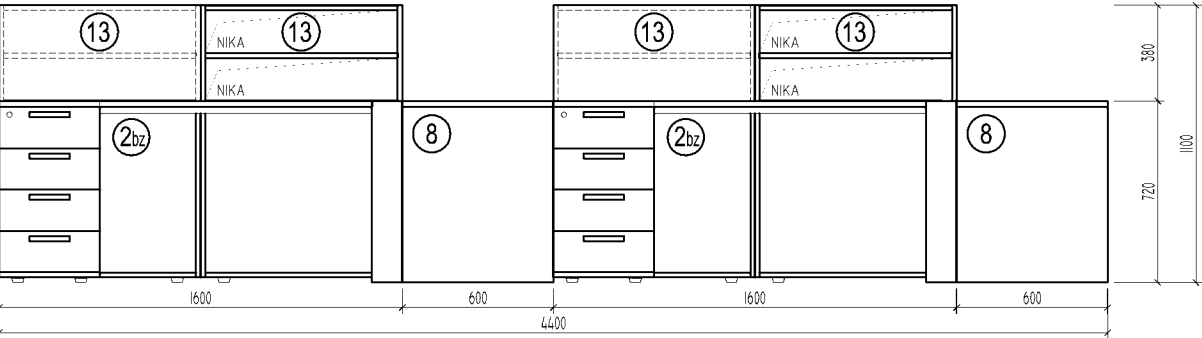


POHLED BOČNÍ

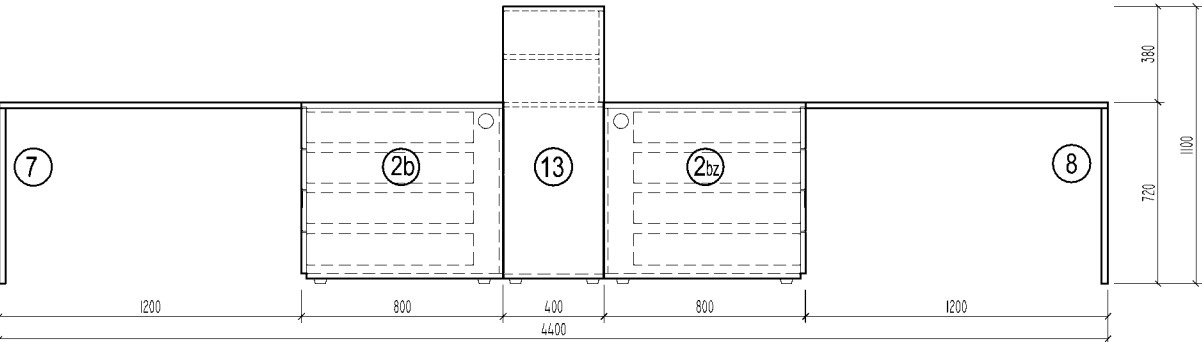

VIZUALIZACE

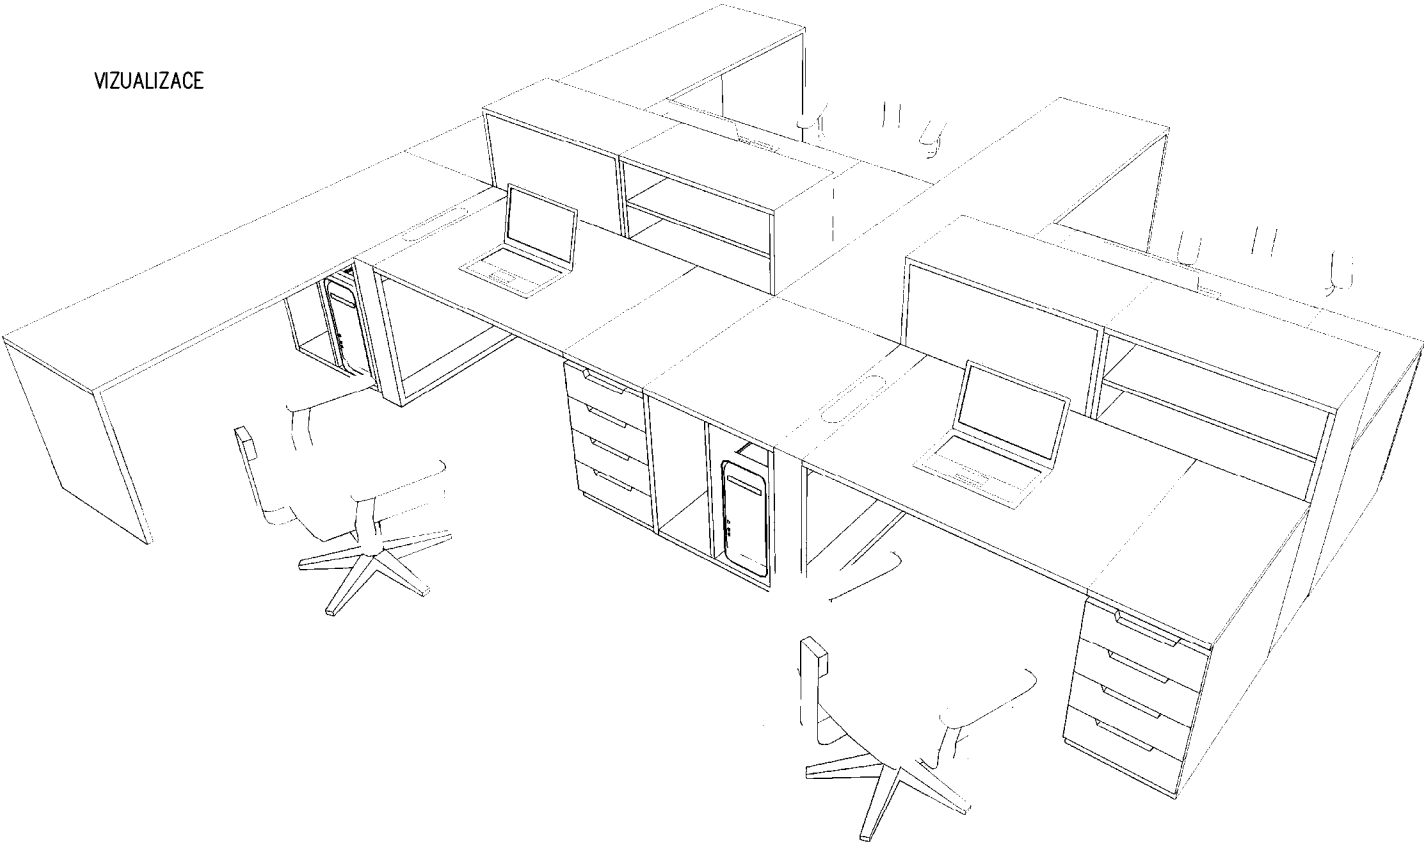

prvek	popis I Iz	rozměr (mm)	poč.kusů
2b	LABORATORNÍ STŮL BEZ PARAVANU	1600x720x800	2
2bz	LABORATORNÍ STŮL BEZ PARAVANU A S ZRCADLOVĚ OTOČENÝMI PODNOŽEMI	1600x720x800	2
13	SKŘÍŇ NÍZKÁ POLICOVÁ MEZISTOLOVÁ	400x1100x820	4
3	OTEVŘENÝ KONTEJNER	600x720x800	1
7	PŘÍDAVNÝ STŮL	2000x720x600	1
8	PŘÍDAVNÝ STŮL PRODLOUŽENÝ	2400x720x600	2
/	ODPADKOVÝ KOŠ OTEVŘENÝ	/	4

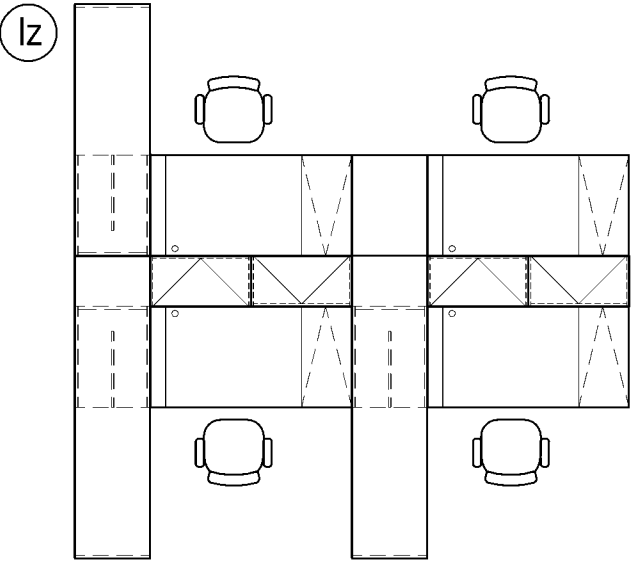

POZNÁMKA :

ŽIDLE NEJSOU SOUČÁSTÍ STOLOVÉ SESTAVY


MATERIÁL A PROVEDENÍ – VIZ TECHNICKÉ SPECIFIKACE A STANDARDY INTERIÉRU

VŠECHNY ZMĚNY TVARU NEBO MATERIÁLU NUTNO ODSOUHLASIT PROJEKTANTEM


Hlavní projektant		Zodp.projektant	Vypracoval	STUDIO  autorizovaný architekt Kohoutova 16, 613 00 BRNO IČO: 18149171 DIČ:CZ-440519444
Vědeckotechnický park ICT				
SO 02 - Objekty A, B1, B2				
Návrh interiéru		Měřítko 1 : 30	výkres č.	
Sestava laboratorních stolů I		Datum 04.2011	26	

H SESTAVA – 4x LABORATORNÍ STŮL, 4x SKŘÍŇ NÍZKÁ POLICOVÁ MEZISTOLOVÁ
2x PŘÍDAVNÝ STŮL, 2x PŘÍDAVNÝ STŮL PRODLOUŽENÝ
M 1:30

POHLED HORNÍ

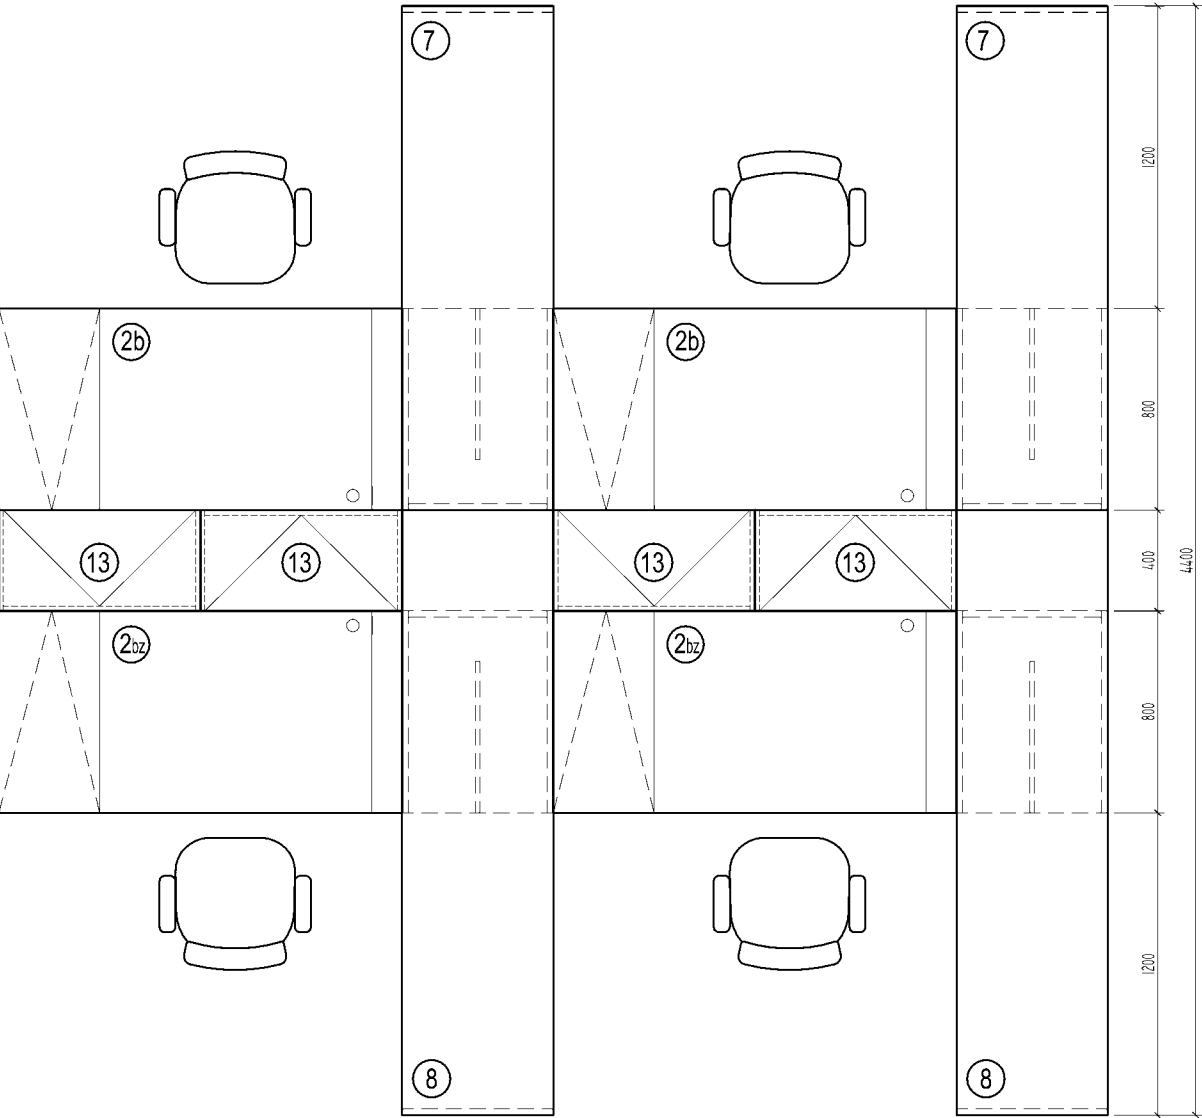


POHLED PŘEDNÍ

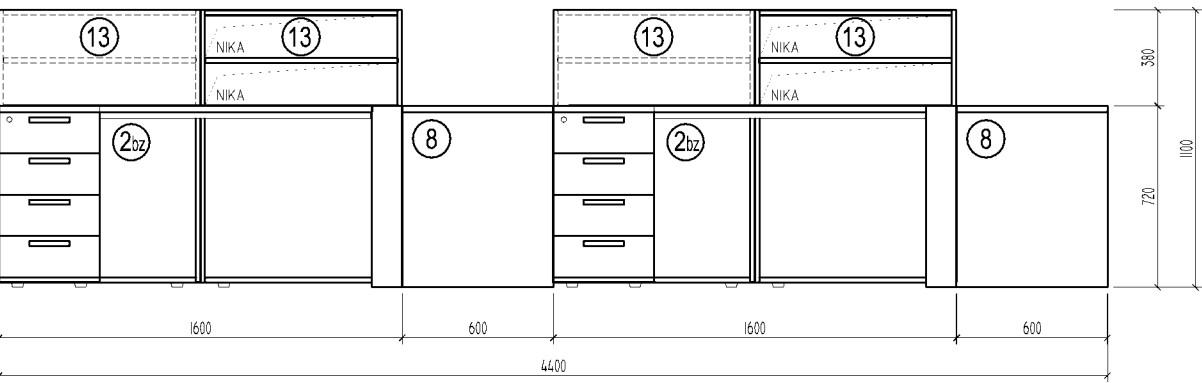


prvek	popis	rozměr (mm)	poč.kusů
2b	LABORATORNÍ STŮL BEZ PARAVANU	1600x720x800	2
2bz	LABORATORNÍ STŮL BEZ PARAVANU A S ZRCADLOVÉ OTOČENÝMI PODNOŽEMI	1600x720x800	2
13	SKŘÍŇ NÍZKÁ POLICOVÁ MEZISTOLOVÁ	400x1100x820	4
7	PŘÍDAVNÝ STŮL	2000x720x600	2
8	PŘÍDAVNÝ STŮL PRODLOUŽENÝ	2400x720x600	2
/	ODPADKOVÝ KOŠ OTEVŘENÝ	/	4

VIZUALIZACE

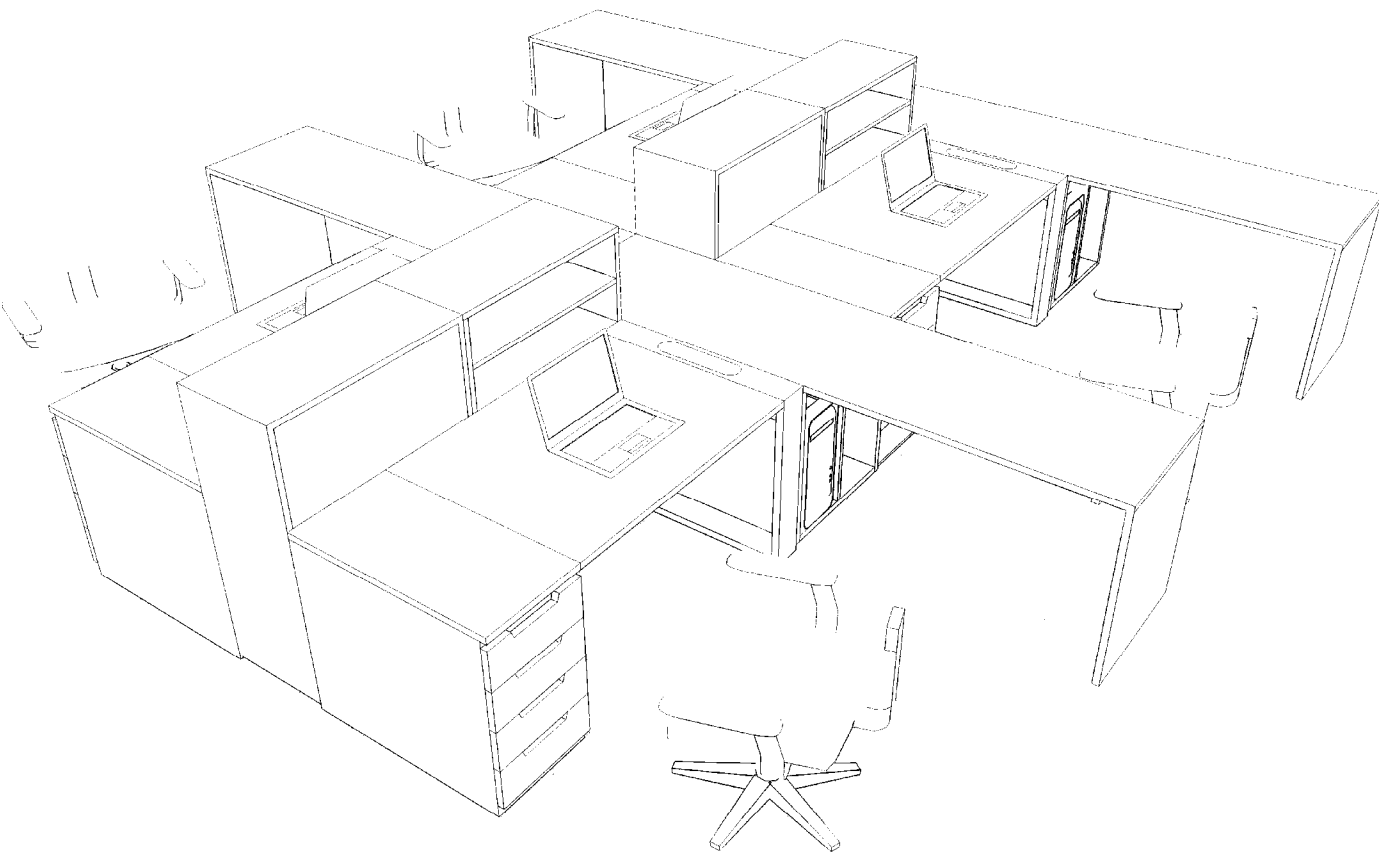

POHLED BOČNÍ

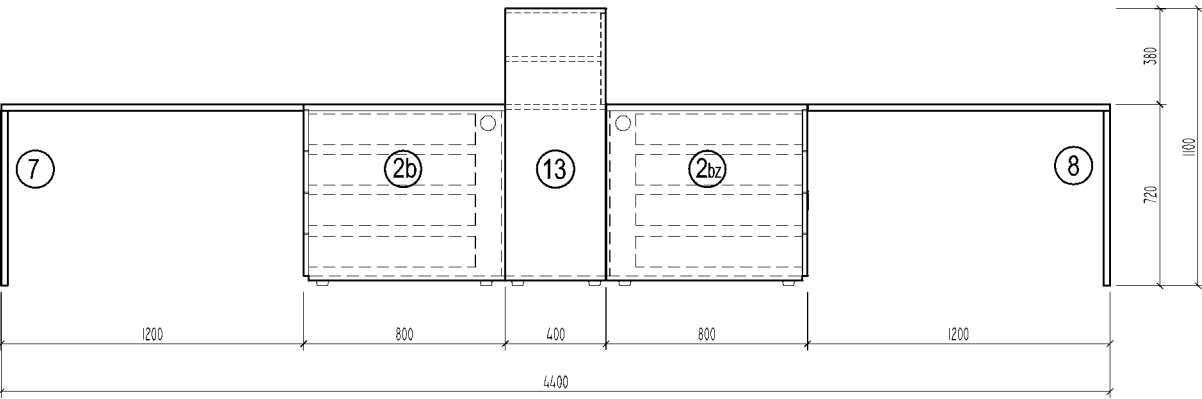

POZNÁMKA :

ŽIDLE NEJSOU SOUČÁSTÍ STOLOVÉ SESTAVY


MATERIÁL A PROVEDENÍ – VIZ TECHNICKÉ SPECIFIKACE A STANDARDY INTERIÉRU

VŠECHNY ZMĚNY TVARU NEBO MATERIÁLU NUTNO ODSOUHLASIT PROJEKTANTEM


Hlavní projektant		Zodp.projektant		Vypracoval		 autorizovaný architekt Kohoutova 16, 613 00 BRNO IČO: 18149171 DIČ:CZ-440519444
Vědeckotechnický park ICT						
SO 02 - Objekty A, B1, B2						
Návrh interiéru			Měřítko 1 : 30		výkres č.	25
Sestava laboratorních stolů H			Datum 04.2011			

G SESTAVA – 2x LABORATORNÍ STŮL, 2x SKŘÍŇ NÍZKÁ POLICOVÁ S NIKOU, 2x PŘÍDAVNÝ STŮL
M 1:30

POHLED HORNÍ

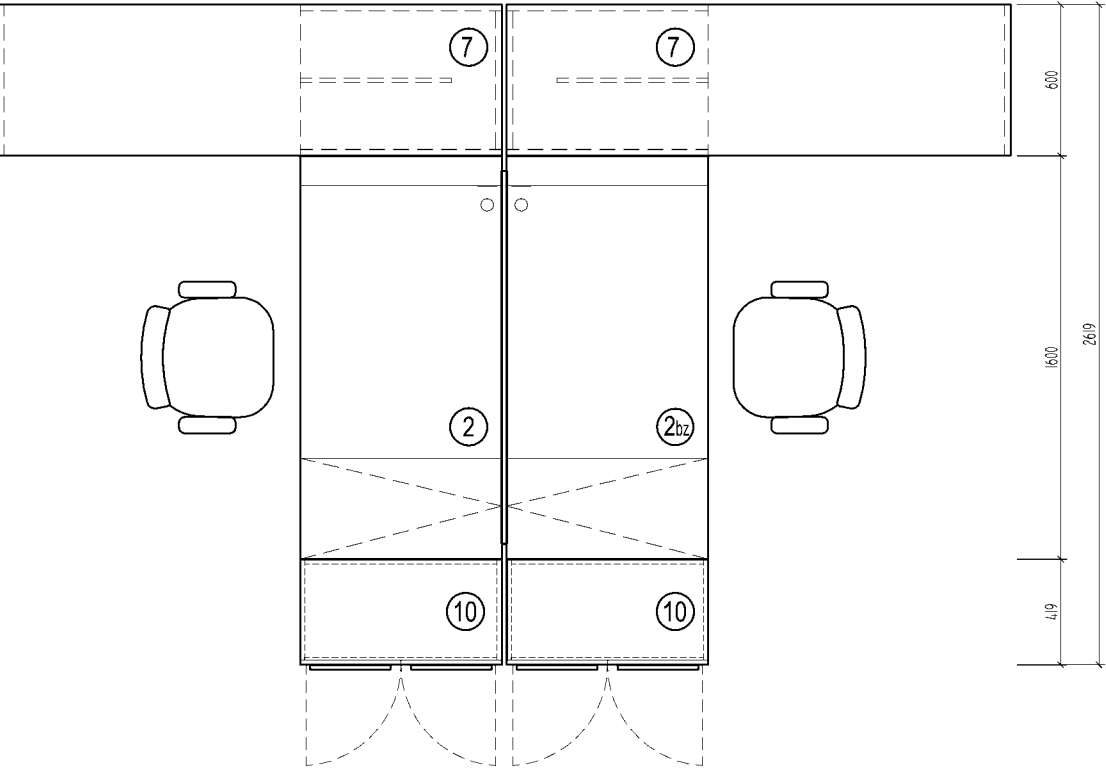


POHLED BOČNÍ

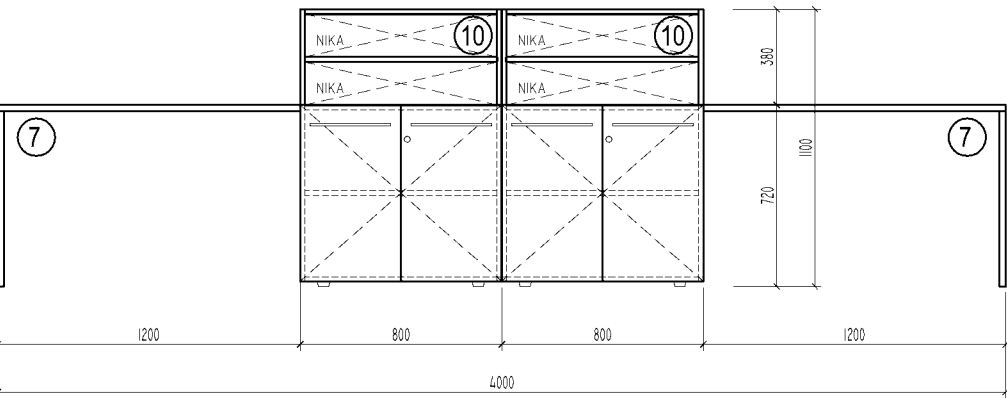


prvek	popis	rozměr (mm)	poč.kusů
2	LABORATORNÍ STŮL	1600x720x800	1
2bz	LABORATORNÍ STŮL BEZ PARAVANU	1600x720x800	1
10	SKŘÍŇ NÍZKÁ POLICOVÁ S NIKOU	800x420x1100	2
7	PŘÍDAVNÝ STŮL	2000x720x600	2
	OTEVŘENÝ ODPADKOVÝ KOŠ	/	2

VIZUALIZACE

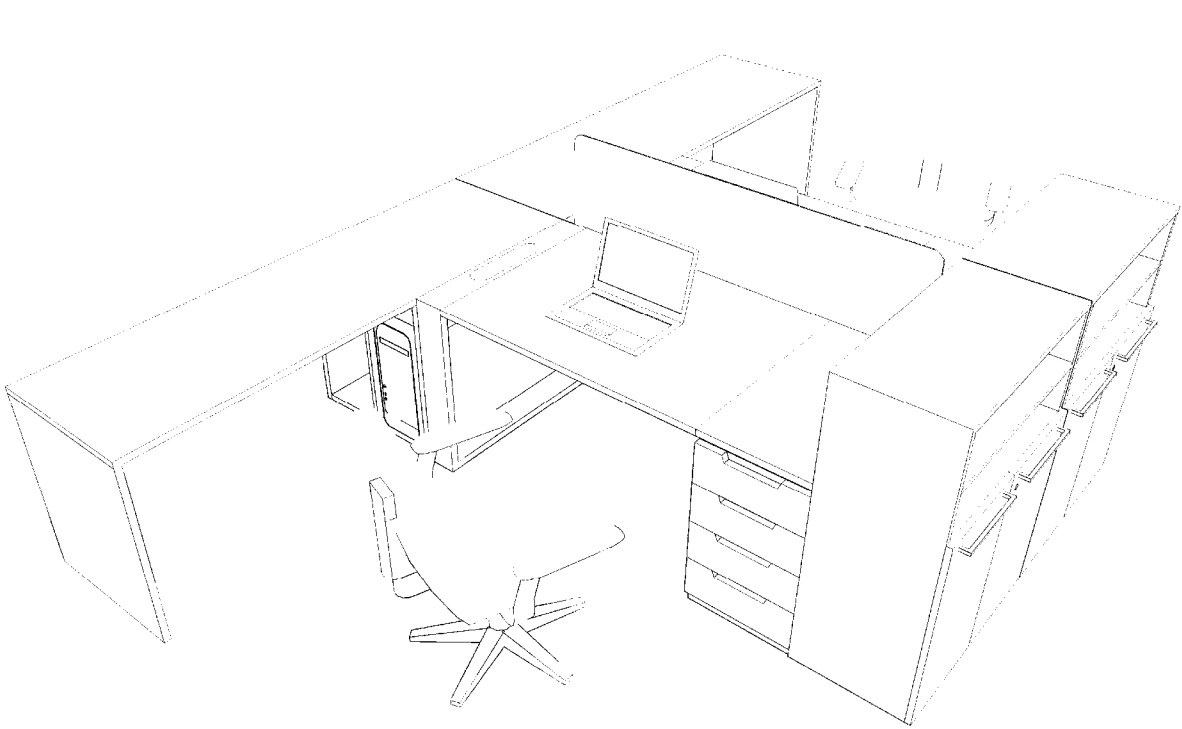

POHLED PŘEDNÍ

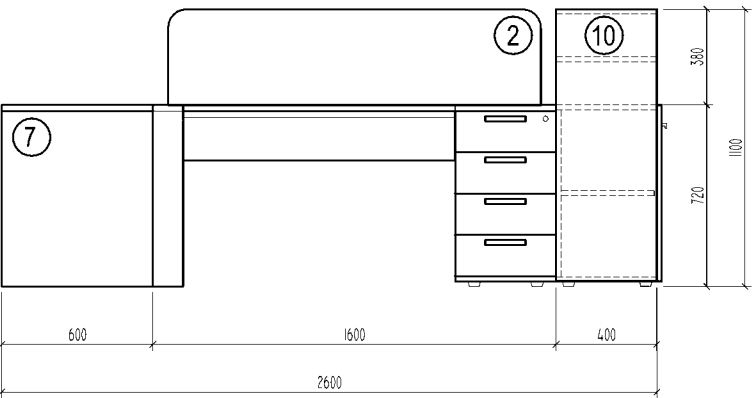

POZNÁMKA :

ŽIDLE NEJSOU SOUČÁSTÍ STOLOVÉ SESTAVY

MATERIÁL A PROVEDENÍ – VIZ TECHNICKÉ SPECIFIKACE A
STANDARDSY INTERIÉRU

VŠECHNY ZMĚNY TVARU NEBO MATERIÁLU NUTNO ODSOUHLASIT
PROJEKTANTEM


Hlavní projektant	Zodp.projektant	Vypracoval	STUDIO  ZONE autorizovaný architekt Kohoutova 16, 613 00 BRNO IČO: 18149171 DIČ:CZ-440519444
Vědeckotechnický park ICT			
SO 02 - Objekty A, B1, B2			
Návrh interiéru	Měřítko 1 : 30	výkres č.	
Sestava laboratorních stolů G	Datum 04.2011	24	

- E


SESTAVA – 2x LABORATORNÍ STŮL, 2x SKŘÍŇ NÍZKÁ ZÁSUVKOVÁ S NIKOU, 2x PŘÍDAVNÝ STŮL
M 1:30
- Ez

SESTAVA – 2x LABORATORNÍ STŮL, 2x SKŘÍŇ NÍZKÁ ZÁSUVKOVÁ S NIKOU, 2x PŘÍDAVNÝ STŮL
DTTO JAKO E, ALE SESTAVA ZRCADLOVĚ OTOČENÁ
M 1:30

POHLED HORNÍ

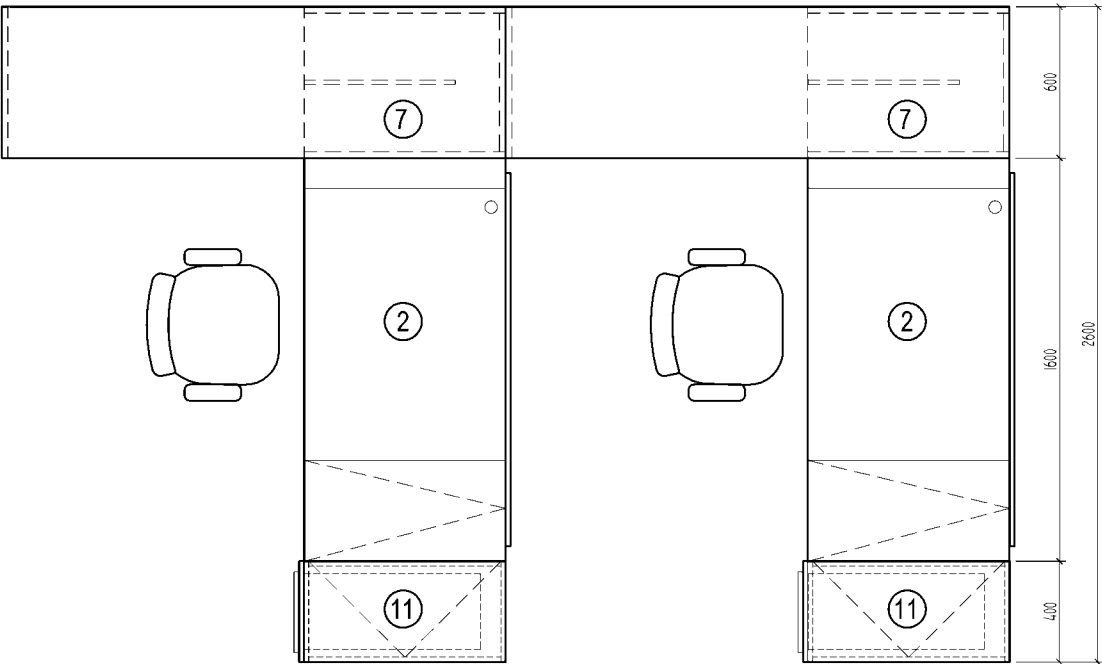


POHLED BOČNÍ

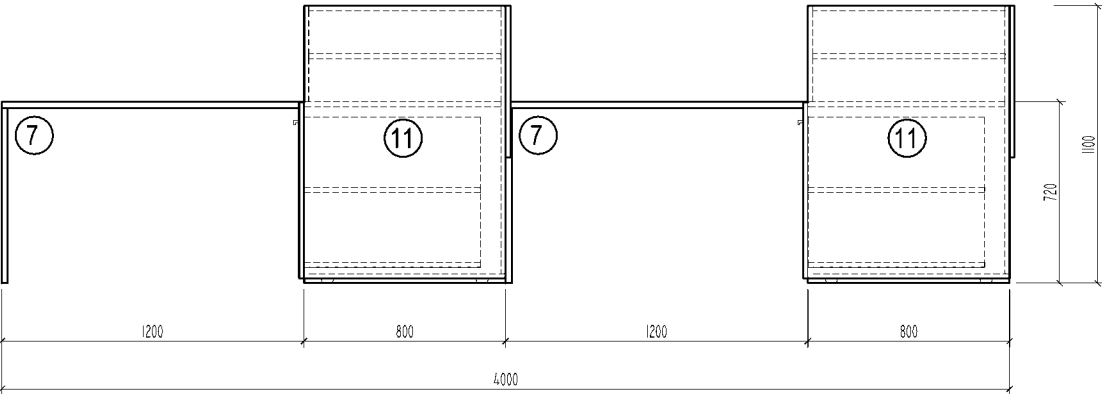


prvek	popis E	rozměr (mm)	poč.kusů
2	LABORATORNÍ STŮL	1600x720x800	2
7	PŘÍDAVNÝ STŮL	2000x720x600	2
11	SKŘÍŇ NÍZKÁ ZÁSUVKOVÁ S NIKOU	1600x720x800	2
	OTEVŘENÝ ODPADKOVÝ KOŠ	/	2


prvek	popis Ez	rozměr (mm)	poč.kusů
2z	LABORATORNÍ STŮL ZRCADLOVĚ OTOČENÝ	1600x720x800	2
7	PŘÍDAVNÝ STŮL	2000x720x600	2
11b	SKŘÍŇ NÍZKÁ ZÁSUVKOVÁ S NIKOU	1600x720x800	2
	OTEVŘENÝ ODPADKOVÝ KOŠ	/	2

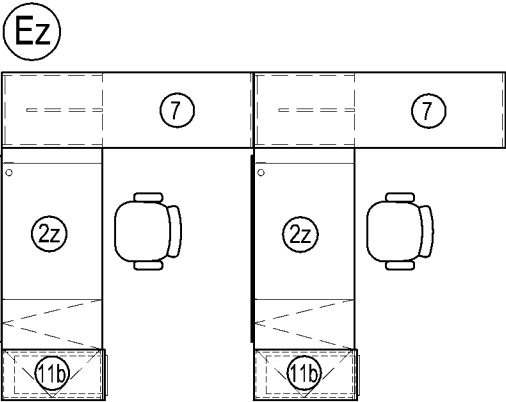


VIZUALIZACE

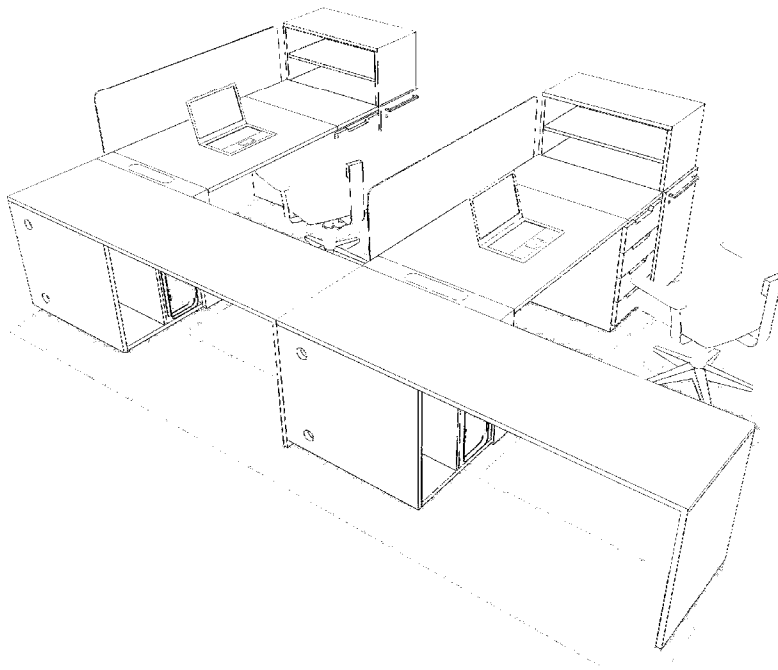


POHLED PŘEDNÍ

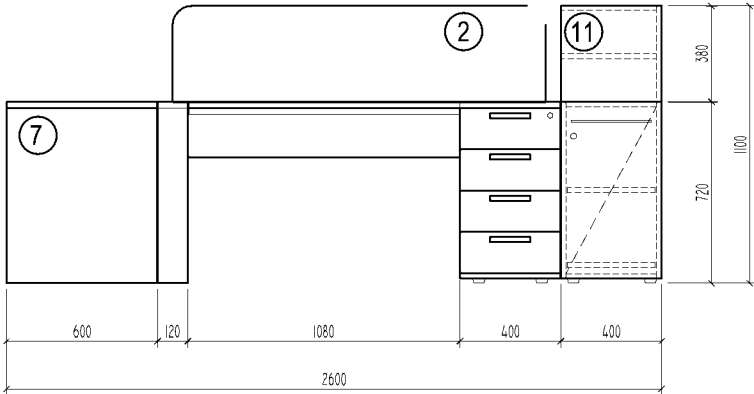


POHLED HORNÍ

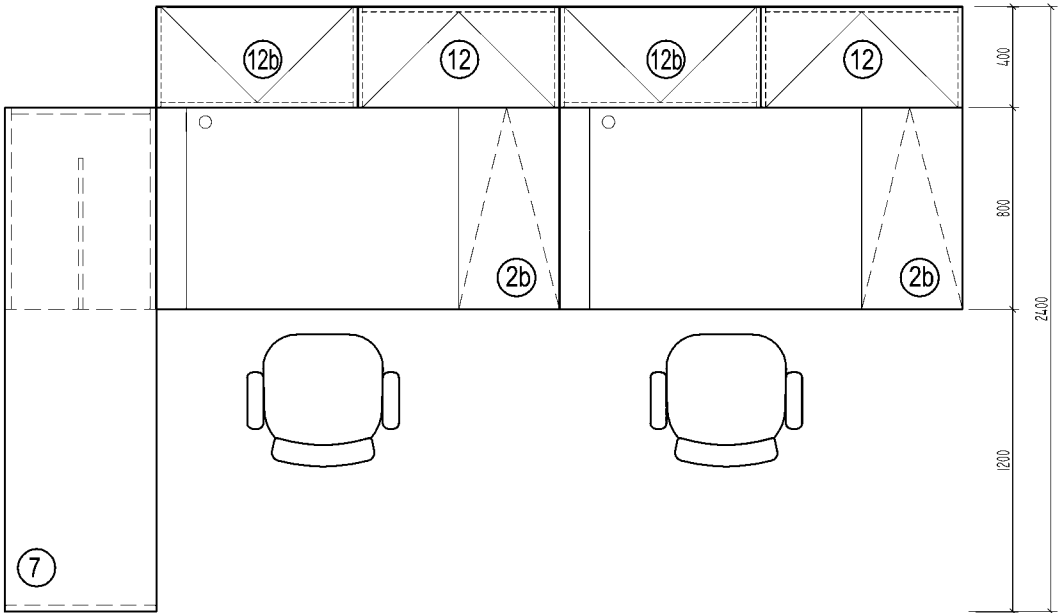


POHLED PŘEDNÍ

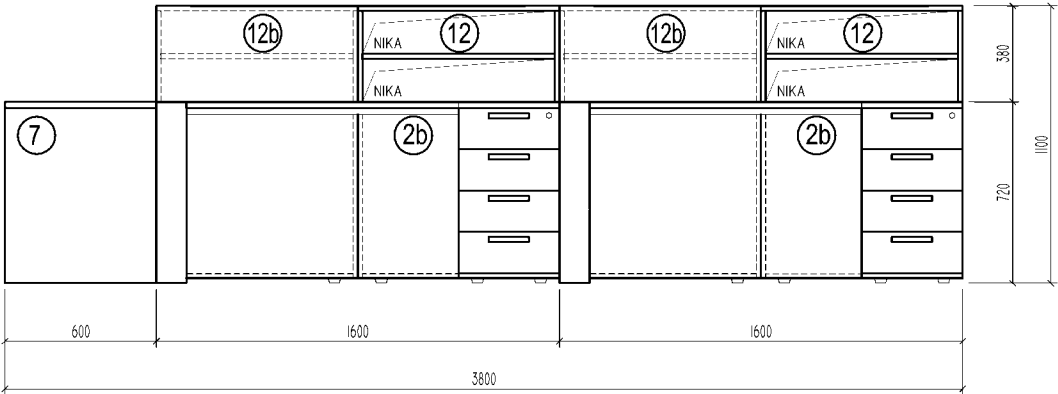

POHLED BOČNÍ

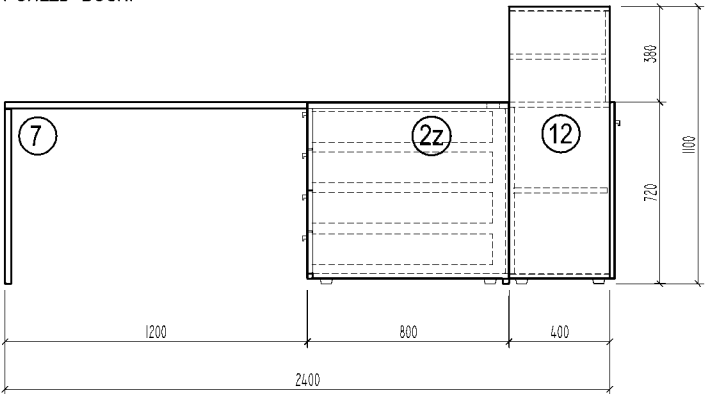

VIZUALIZACE

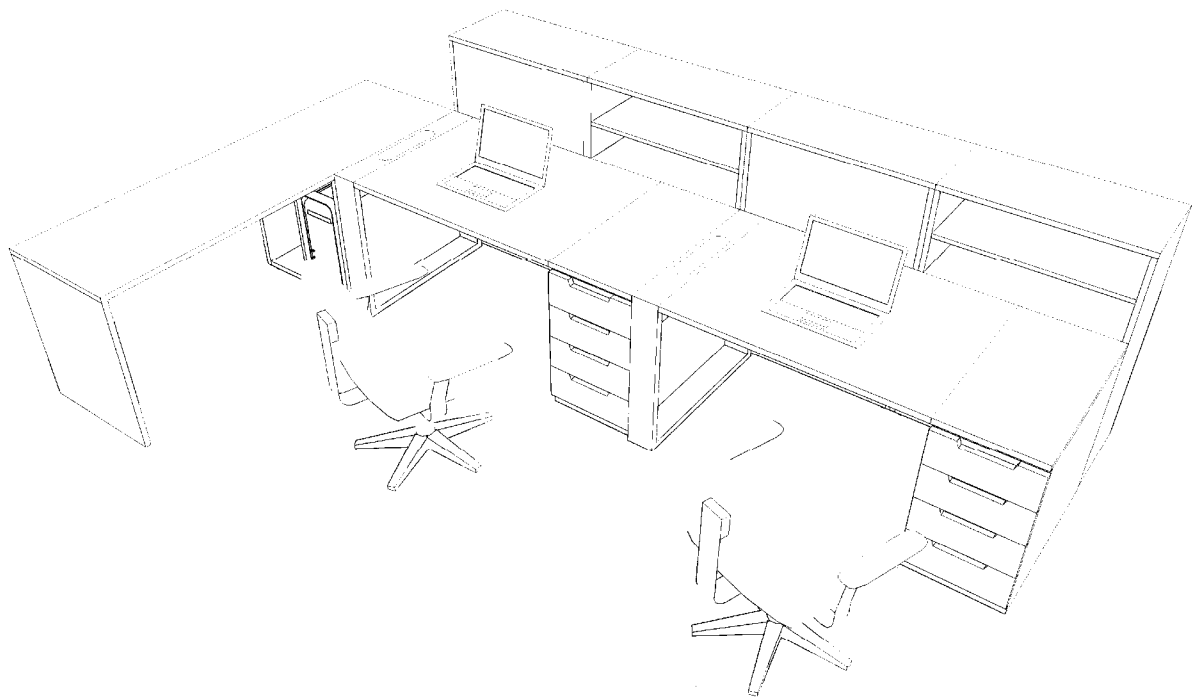


prvek	popis F	rozměr (mm)	poč.kusů
2b	LABORATORNÍ STŮL BEZ PARAVANU	1600x720x800	2
7	PŘÍDAVNÝ STŮL	2000x720x600	1
12	SKŘÍŇKA NÍZKÁ POLICOVÁ S NIKOU	800x1100x400	2
12b	SKŘÍŇKA NÍZKÁ POLICOVÁ S NIKOU ZRCADLOVÁ	800x1100x400	2
	OTEVŘENÝ ODPADKOVÝ KOŠ	/	2

SESTAVA BUDE KOMPLETNĚ PROVEDENÁ V ANTISTATICKÉ ÚPRAVĚ POVRCHU.

prvek	popis Fb	rozměr (mm)	poč.kusů
2b	LABORATORNÍ STŮL BEZ PARAVANU	1600x720x800	2
7	PŘÍDAVNÝ STŮL	2000x720x600	1
	OTEVŘENÝ ODPADKOVÝ KOŠ	/	2

SESTAVA BUDE KOMPLETNĚ PROVEDENÁ V ANTISTATICKÉ ÚPRAVĚ POVRCHU.

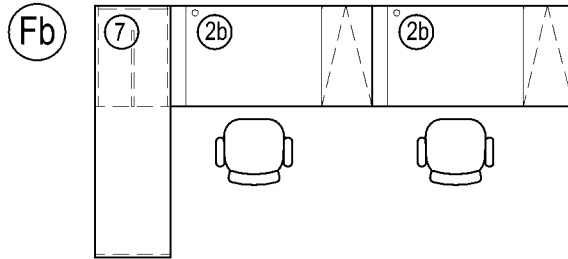

POZNÁMKA :

ŽIDLE NEJSOU SOUČÁSTÍ STOLOVÉ SESTAVY

MATERIÁL A PROVEDENÍ – VIZ TECHNICKÉ SPECIFIKACE A
STANDARDSY INTERIÉRU

VŠECHNY ZMĚNY TVARU NEBO MATERIÁLU NUTNO ODSOUHLASIT
PROJEKTANTEM

Hlavní projektant		Zodp.projektant		Vypracoval	
Vědeckotechnický park ICT SO 02 - Objekty A, B1, B2					
Návrh interiéru Sestavy laboratorních stolů E,F		Měřítko 1 : 30		výkres č. 23	
		Datum 04.2011			

STUDIO ZONE

Inženýrská kancelář s.r.l.


autorizovaný architekt

Kohoutova 16, 613 00 BRNO


IČO: 18149171 DIČ:CZ-440519444

A SESTAVA – 2x KANCELÁŘSKÝ STŮL, 2x SKŘÍŇ NÍZKÁ POLICOVÁ S NIKOU, 2x OTEVŘENÝ KONTEJNER
M 1:30


POHLED HORNÍ

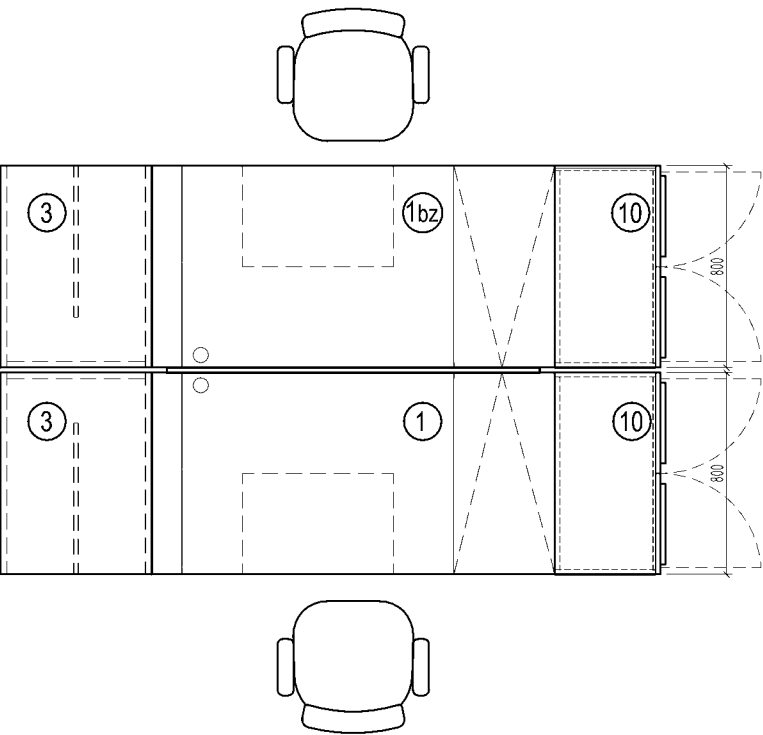

VIZUALIZACE

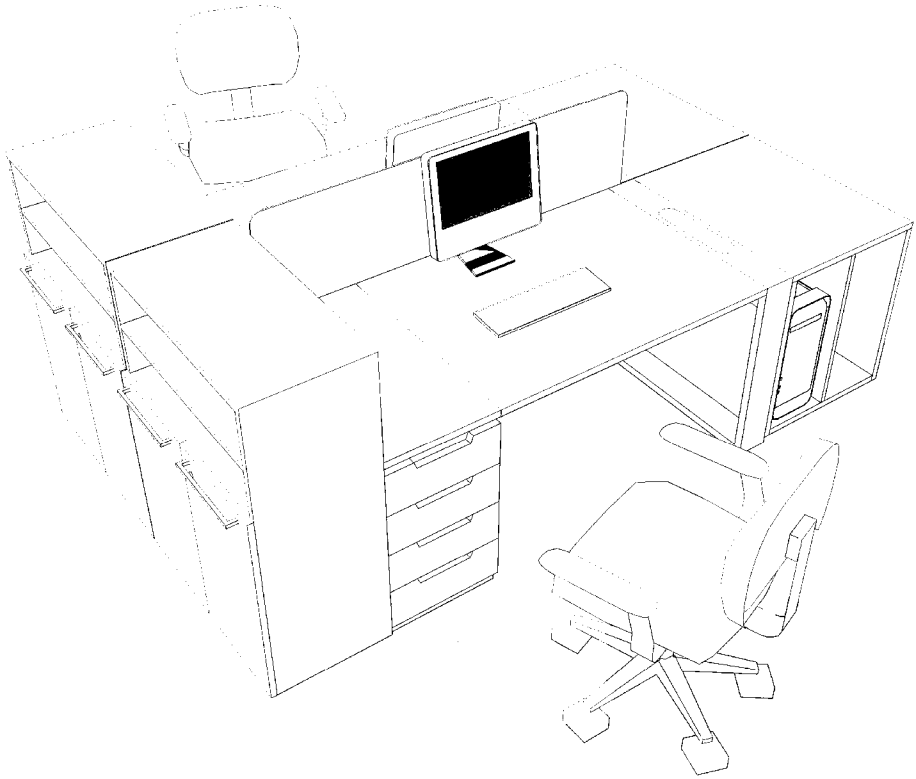

POHLED PŘEDNÍ

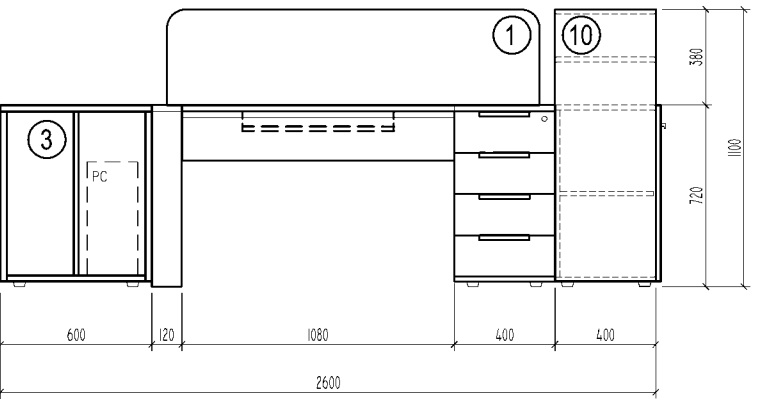


prvek	popis	rozměr (mm)	poč.kusů
1	KANCELÁŘSKÝ STŮL	1600x720x800	1
1bz	KANCELÁŘSKÝ STŮL BEZ PARAVANU	1600x720x800	1
10	SKŘÍŇ NÍZKÁ POLICOVÁ S NIKOU	800x420x1100	2
3	OTEVŘENÝ KONTEJNER	800x420x1100	2
	OTEVŘENÝ ODPADKOVÝ KOŠ	/	2


B SESTAVA – 1x KANCELÁŘSKÝ STŮL BEZ NOHY, 1x ŠIROKÁ SKŘÍŇKA POLICOVÁ S POSUVNÝMI DVÍŘKY
M 1:30

Bz SESTAVA – 1x KANCELÁŘSKÝ STŮL BEZ NOHY, 1x ŠIROKÁ SKŘÍŇKA POLICOVÁ S POSUVNÝMI DVÍŘKY
DTTO JAKO B, ALE SESTAVA ZRCADLOVĚ OTOČENÁ
M 1:30


POHLED HORNÍ

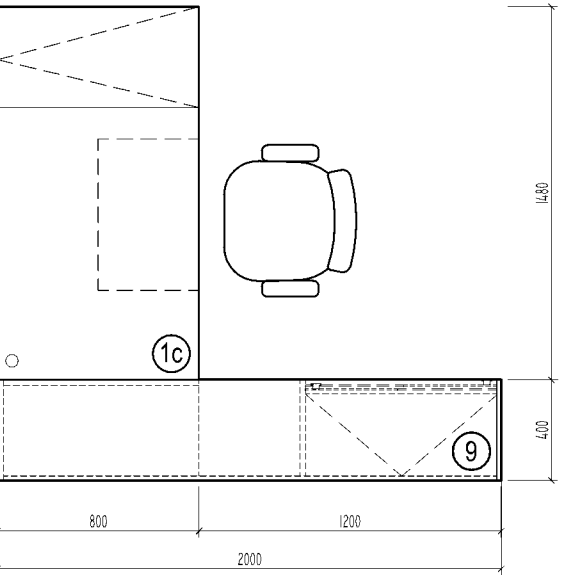

VIZUALIZACE

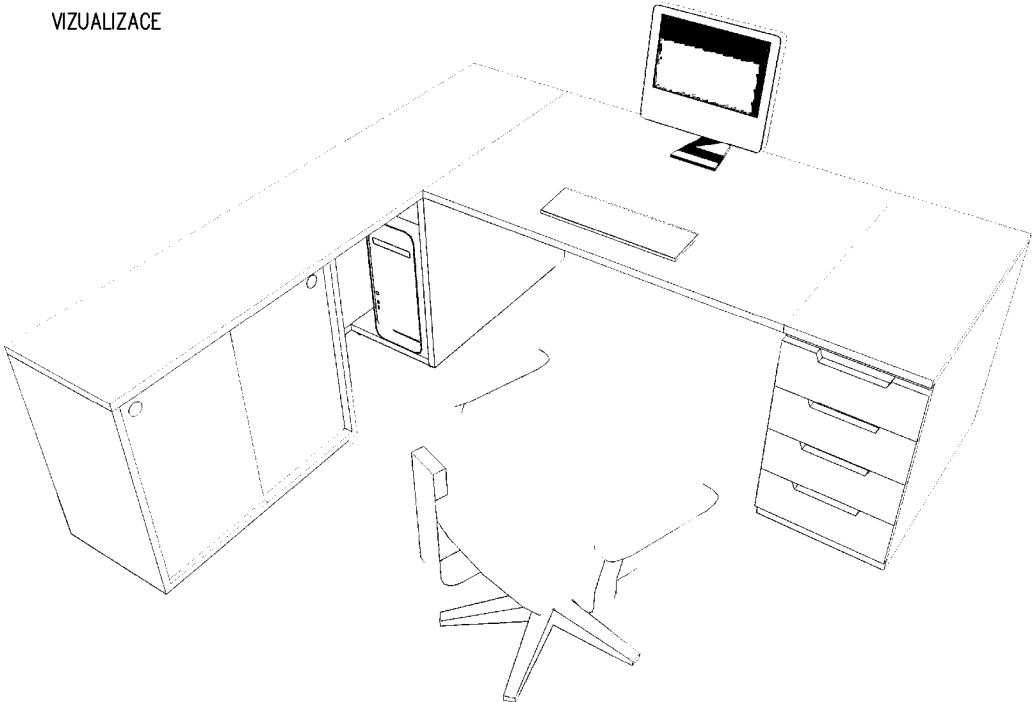


POHLED BOČNÍ

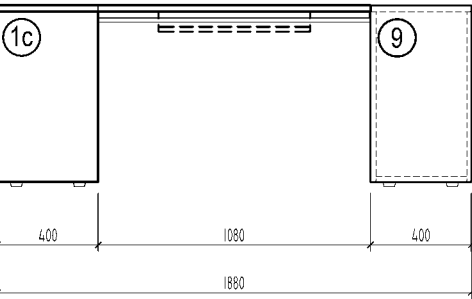


prvek	popis B	rozměr (mm)	poč.kusů
1c	KANCELÁŘSKÝ STŮL BEZ NOHY	1480x720x800	1
9	ŠIROKÁ SKŘÍŇKA POLICOVÁ S DVÍŘKY	2000x720x400	1
	OTEVŘENÝ ODPADKOVÝ KOŠ	/	1

POHLED PŘEDNÍ

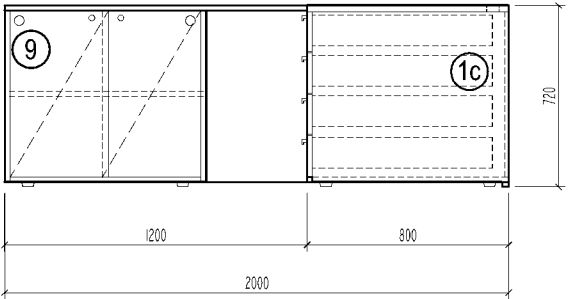

Bz

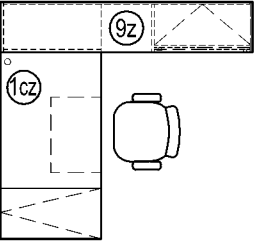

prvek	popis Bz	rozměr (mm)	poč.kusů
1cz	KANCELÁŘSKÝ STŮL BEZ NOHY	1480x720x800	1
9z	ŠIROKÁ SKŘÍŇKA POLICOVÁ S DVÍŘKY	2000x720x400	1
	OTEVŘENÝ ODPADKOVÝ KOŠ	/	1

POZNÁMKA :

ŽIDLE NEJSOU SOUČÁSTÍ STOLOVÉ SESTAVY

MATERIÁL A PROVEDENÍ – VIZ TECHNICKÉ SPECIFIKACE A
STANDARDS INTERIÉRU

VŠECHNY ZMĚNY TVARU NEBO MATERIÁLU NUTNO ODSOUHLASIT
PROJEKTANTEM

Hlavní projektant	Zodp.projektant	Vypracoval
Vědeckotechnický park ICT SO 02 - Objekty A, B1, B2		
Návrh interiéru Sestavy kancelářských stolů A,B		Měřítko 1 : 30 Datum 04.2011 výkres č. 21



Ing. arch. Vladimír Štáhl
autorizovaný architekt
Kohoutova 16, 613 00 BRNO
IČO: 18149171 DIČ:CZ-440519444

S1

STOLEK JEDNACÍ
1600x720x800

S2

STOLEK JEDNACÍ
800x720x800

S3

STŮL SAMOSTATNÝ KRÁTKÝ
800x600x720

S4

STŮL SAMOSTATNÝ DLOUHÝ
1200x600x720


S5

STOLEK JÍDELNÍ INTERIÉROVÝ
700x700x800


S6

STOLEK JÍDELNÍ EXTERIÉROVÝ
DTTO JAKO S6, ALE JINÁ ÚPRAVA STOLNÍ DESKY
700x700x800


POHLED HORNÍ M 1:20

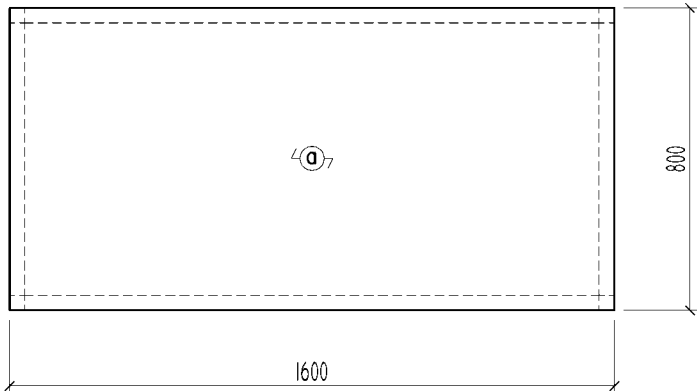

POHLED PŘEDNÍ M 1:20

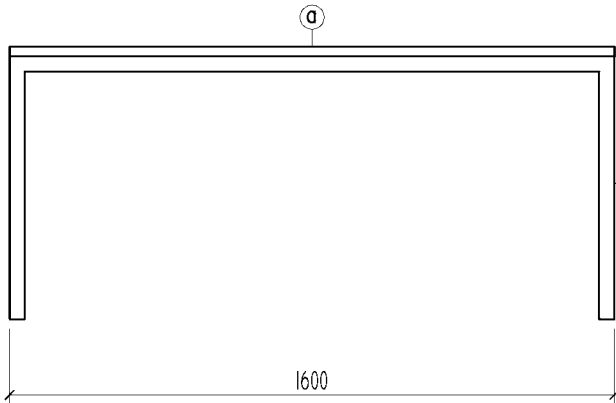


POHLED BOČNÍ M 1:20

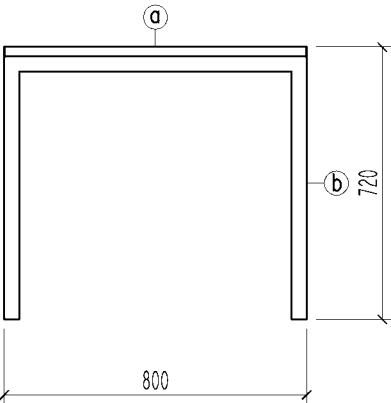


položka	popis	rozměr (mm)	material	poč.kusů
a	DESKA	1600x800x22	LTD	1
b	PODNOŽ	1600x720x800	OCELOVÉ UZAVŘENÉ PROFILY 40/40	1

POHLED HORNÍ M 1:20

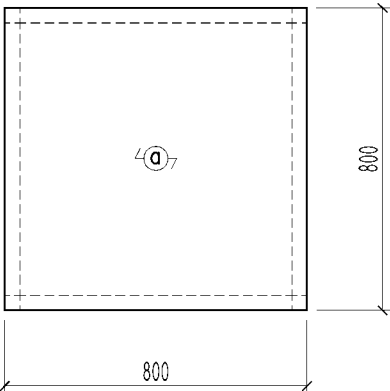


POHLED PŘEDNÍ M 1:20

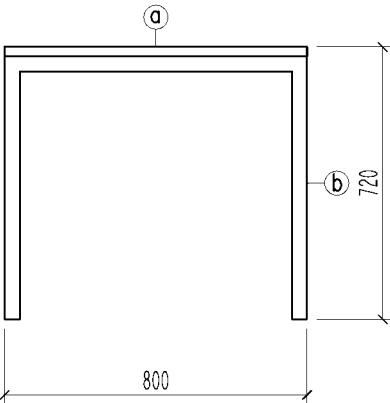


položka	popis	rozměr (mm)	material	poč.kusů
a	DESKA	800x800x22	LTD	1
b	PODNOŽ	800x720x800	OCELOVÉ UZAVŘENÉ PROFILY 40/40	1


POHLED HORNÍ M 1:20

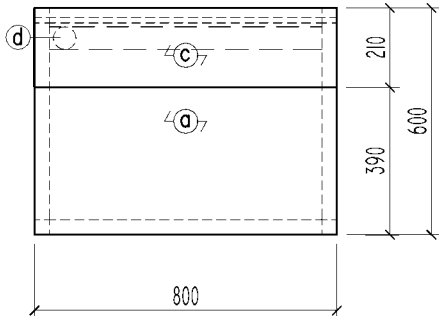

POHLED PŘEDNÍ M 1:20

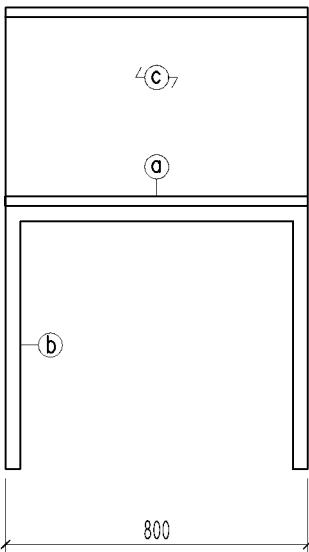


POHLED BOČNÍ M 1:20

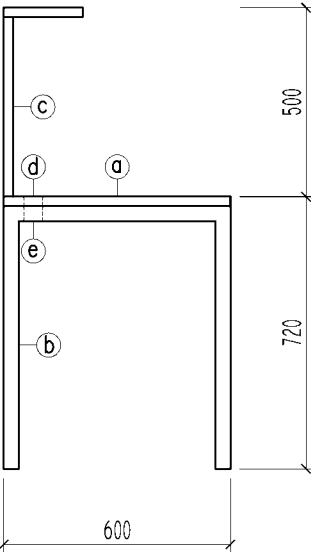


položka	popis	rozměr (mm)	material	poč.kusů
a	DESKA	800x600x22	LTD	1
b	PODNOŽ	800x720x600	OCELOVÉ UZAVŘENÉ PROFILY 40/40	1
c	STĚNOVÁ POLICE	800x500x210 tl.25mm	LTD	1
d	KABELOVÁ PRŮCHODKA	/	plast	1
e	NOSIČ KABELÁŽE	/	plast	1


POHLED HORNÍ M 1:20

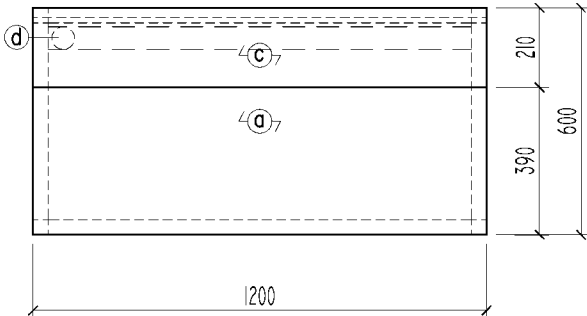

POHLED PŘEDNÍ M 1:20

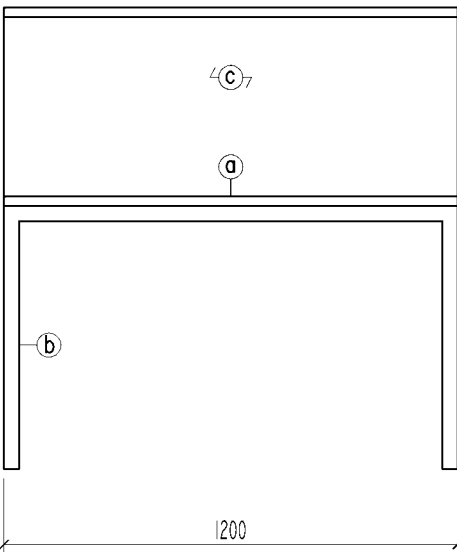


POHLED BOČNÍ M 1:20

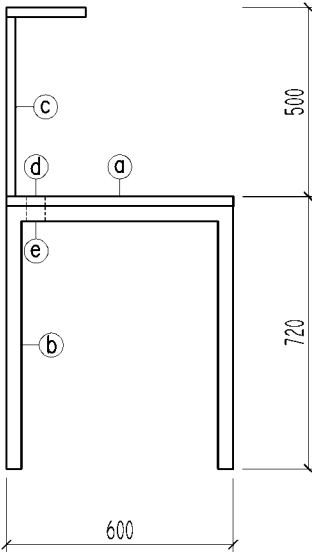


položka	popis	rozměr (mm)	material	poč.kusů
a	DESKA	1200x600x22	LTD	1
b	PODNOŽ	1200x720x600	OCELOVÉ UZAVŘENÉ PROFILY 40/40	1
c	STĚNOVÁ POLICE	1200x500x210 tl.25mm	LTD	1
d	KABELOVÁ PRŮCHODKA	/	plast	1
e	NOSIČ KABELÁŽE	/	plast	1

POHLED HORNÍ M 1:20

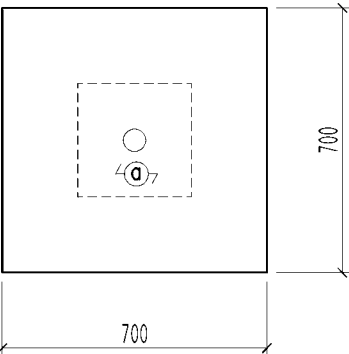

POHLED PŘEDNÍ M 1:20

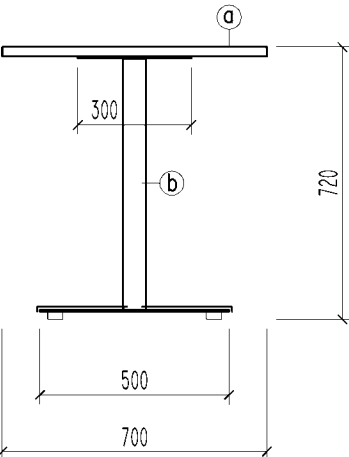

S6

položka	popis	rozměr (mm)	material	poč.kusů
a	DESKA	700x700x25	LTD	1
b	PODNOŽ STŘEDOVA	500x500x700	HLINÍK, NOHA Ø 60 OCEL, PLÁT S HLINÍK, KRYCÍM PLECHEM + PLAST, REKTIF, NOŽKY	1

S7

položka	popis	rozměr (mm)	material	poč.kusů
a	DESKA	700x700x25	HLINÍK	1
b	PODNOŽ STŘEDOVA	500x500x700	HLINÍK, NOHA Ø 60 OCEL, PLÁT S HLINÍK, KRYCÍM PLECHEM + PLAST, REKTIF, NOŽKY	1


POZNÁMKA :

MATERIÁL A PROVEDENÍ – VIZ TECHNICKÉ SPECIFIKACE A STANDARDY INTERIÉRU


VŠECHNY ZMĚNY TVARU NEBO MATERIÁLU NUTNO ODSOUHLASIT PROJEKTANTEM

Hlavní projektant	Zodp.projektant	Vypracoval	
Vědeckotechnický park ICT SO 02 - Objekty A, B1, B2			
Návrh interiéru Výkres stolů S1-S6	Měřítko 1 : 20 Datum 04.2011	výkres č. 18	

7 PŘÍDAVNÝ STŮL
2000x720x600
M 1:20

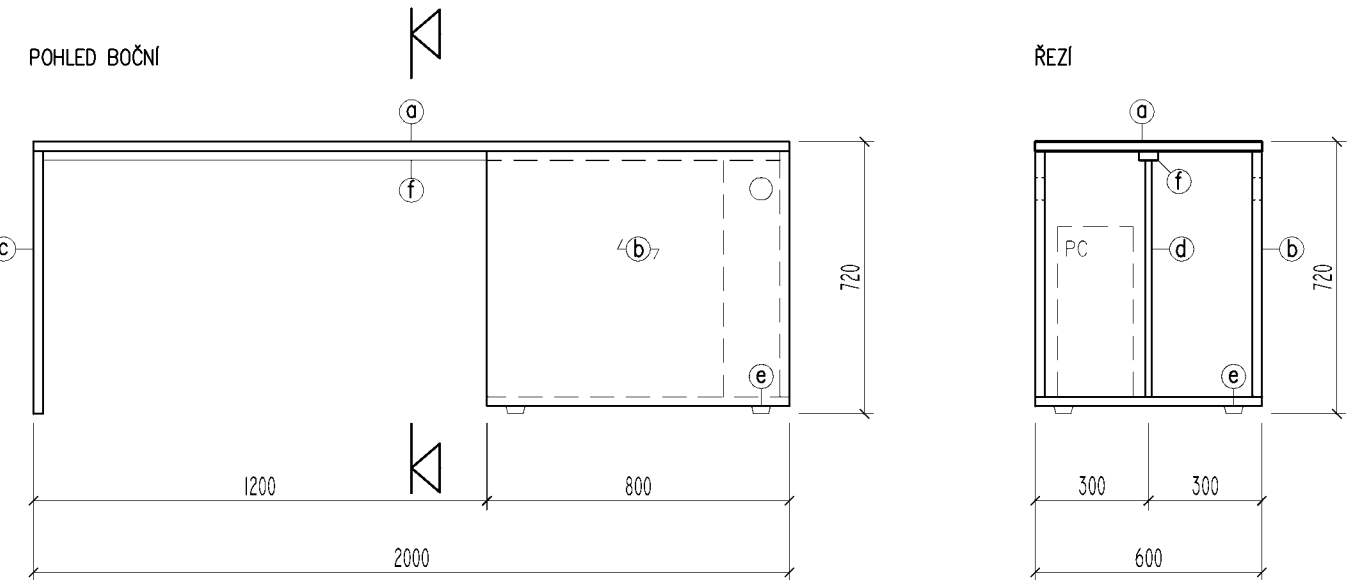


POHLED HORNÍ

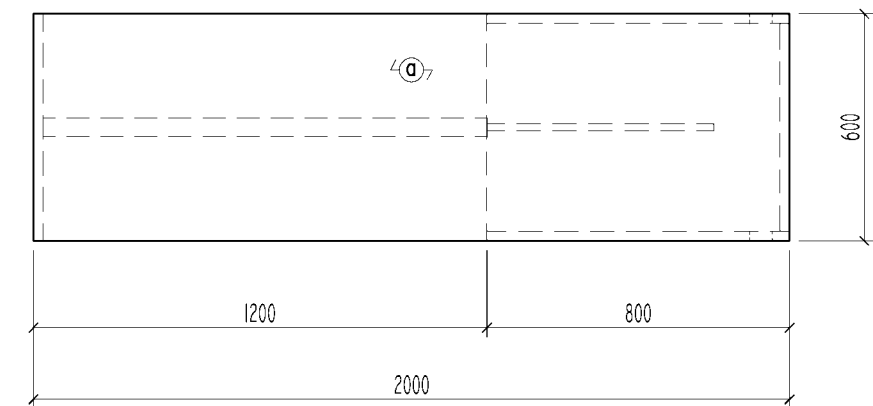


položka	popis	rozměr (mm)	material	poč.kusů
a	STOLNÍ DESKA	2000x600x25	LTD	1
b	KORPUS	800x720x600 tl.22	LTD	1
c	PLNÁ STOLOVÁ PODPĚRA	600x420x25	LTD	1
d	DĚLÍCI DESKA	775x650x18	LTD	1
e	NOŽKA REKTIKAFČNÍ	výšky 25	ocel. plech	4
f	STOLOVÁ TRNOŽ	1175x40x20	ocel. plech	1

8 PŘÍDAVNÝ STŮL PRODLOUŽENÝ
2400x720x600
M 1:20

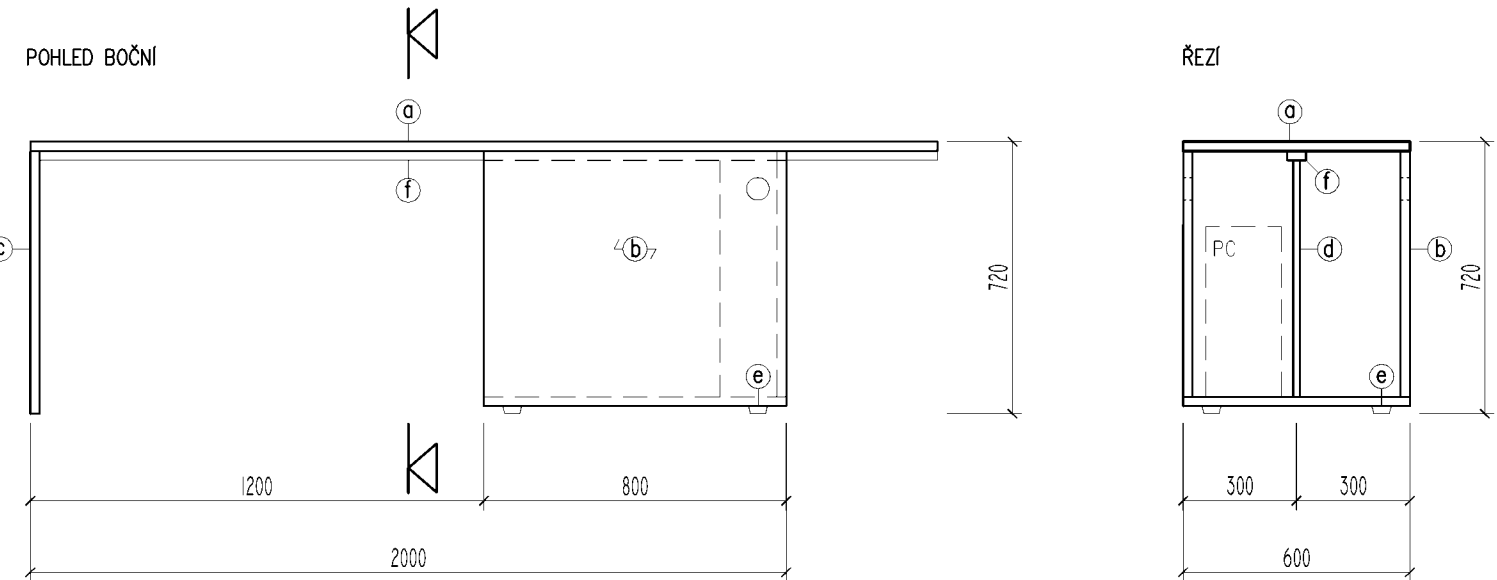


POHLED HORNÍ

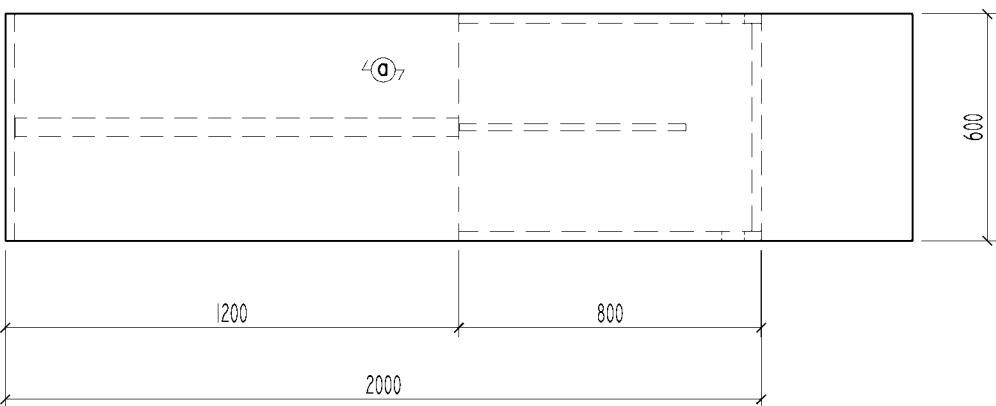


položka	popis	rozměr (mm)	material	poč.kusů
a	STOLNÍ DESKA	2000x600x25	LTD	1
b	KORPUS	800x720x600 tl.22	LTD	1
c	PLNÁ STOLOVÁ PODPĚRA	600x420x25	LTD	1
d	DĚLÍCI DESKA	775x650x18	LTD	1
e	NOŽKA REKTIKAFČNÍ	výšky 25	ocel. plech	4
f	STOLOVÁ TRNOŽ	1175x40x20	ocel. plech	1

9 PŘÍDAVNÁ SKŘÍŇKA POLICOVÁ S POSUVNÝMI DVIŘKY
1600x720x800
M 1:20


9z PŘÍDAVNÁ SKŘÍŇKA POLICOVÁ S POSUVNÝMI DVIŘKY (DTTO JAKO 6, ALE ZRCADLOVĚ OTOČENÁ)
1600x720x800
M 1:20

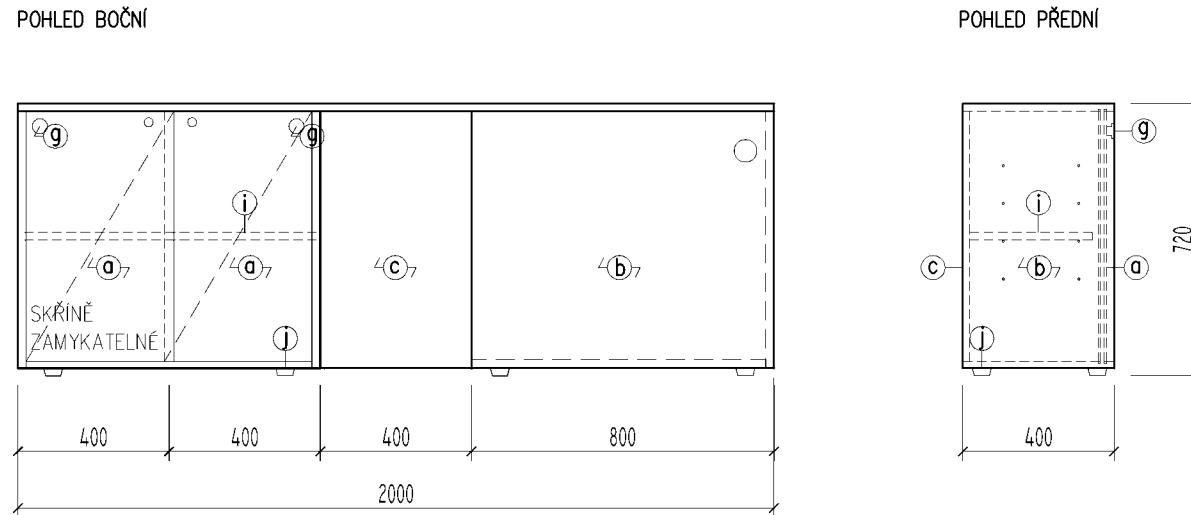



POHLED HORNÍ

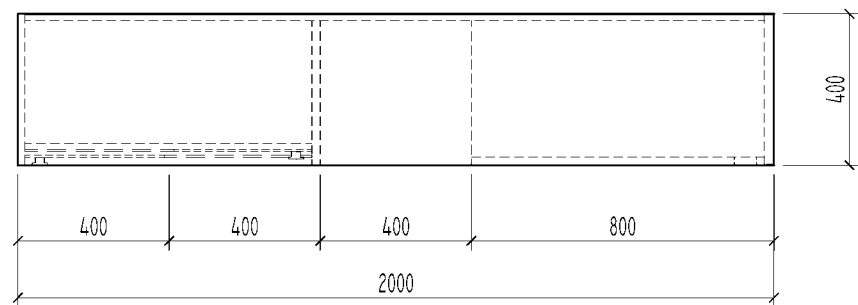

položka	popis	rozměr (mm)	material	poč.kusů
a	DVIŘKA	400x670x6	Solotak	3
b	KORPUS	2000x720x400 tl.22	LTD	1
c	ČELNÍ DÍL	655x1155x18	LTD	1
g	KOVANÍ	/	matná nerez ocel	2
i	NASTAVITELNÁ POLICE	770x325x18	LTD	1
j	NOŽKA REKTIKAFČNÍ	výšky 25	ocel. plech	4

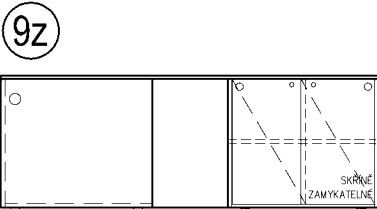


POZNÁMKA :
VŠECHNY SKŘINE A ZÁSUVKY BUDOU UZAMYKATELNÉ CENTRÁLNÍM ZÁMKEM
MATERIÁL A PROVEDENÍ – VIZ TECHNICKÉ SPECIFIKACE A
STANDARDSY INTERIÉRU
VŠECHNY ZMĚNY TVARU NEBO MATERIÁLU NUTNO ODSOUHLASIT
PROJEKTANTEM

  Hlavní projektant	Zodp.projektant	Vypracoval	  autorizovaný architekt Kohoutova 16, 613 00 BRNO IČO: 18149171 DIČ:CZ-440519444
			
Vědeckotechnický park ICT SO 02 - Objekty A, B1, B2			
Návrh interiéru Prvky stolových sestav 7-9			
Měřítko 1 : 20		výkres č. 12	
Datum 04.2011			


4

STŮL DO MÍSTNOSTI A1.23
1320x720x800
M 1:20


POHLED PŘEDNÍ

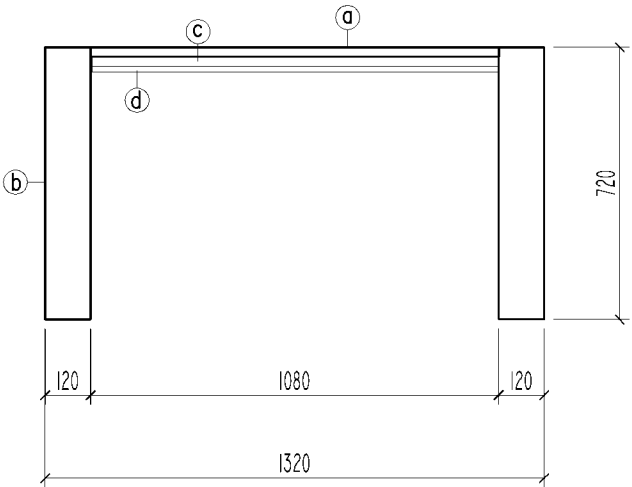

POHLED BOČNÍ

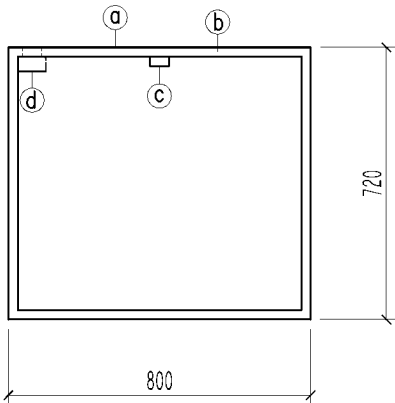

POHLED HORNÍ

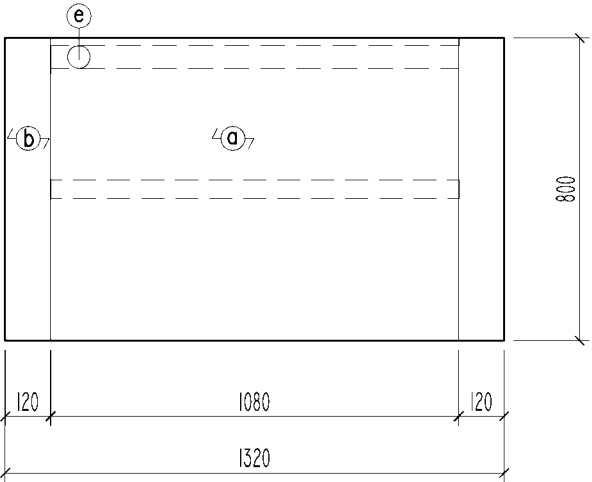


položka	popis	rozměr (mm)	material	poč.kusů
a	STOLNÍ DESKA	1080x800x25	LTD	1
b	STOLNÍ NOHA	800x720x120	ocel. plech	2
c	STOLOVÁ PODPĚRA	1080x50x25	ocel. plech	1
d	KABELOVÁ PRŮCHODKA	/	plast	1
e	KABELOVÉ VEDENÍ	viz. technické specifikace a standardy		1

5

STŮL DO MÍSTNOSTI A1.23 (DTTO X, ALE BEZ JEDNÉ NOHY)
1320x720x800
M 1:20

POHLED PŘEDNÍ

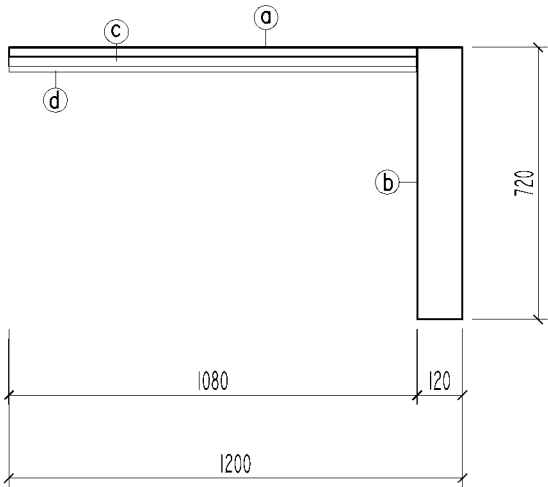

položka	popis	rozměr (mm)	material	poč.kusů
a	STOLNÍ DESKA	1080x800x25	LTD	1
b	STOLNÍ NOHA	800x720x120	ocel. plech	1
c	STOLOVÁ PODPĚRA	1080x50x25	ocel. plech	1
d	KABELOVÁ PRŮCHODKA	/	plast	1
e	KABELOVÉ VEDENÍ	viz. technické specifikace a standardy		1


6

STŮL JEDNACÍ
1200x720x1200
M 1:20


6b

STŮL JEDNACÍ (DTTO JAKO 6, ALE BEZ PŘÍPOJNÉHO PANELU)
1200x720x1200
M 1:20

POHLED BOČNÍ

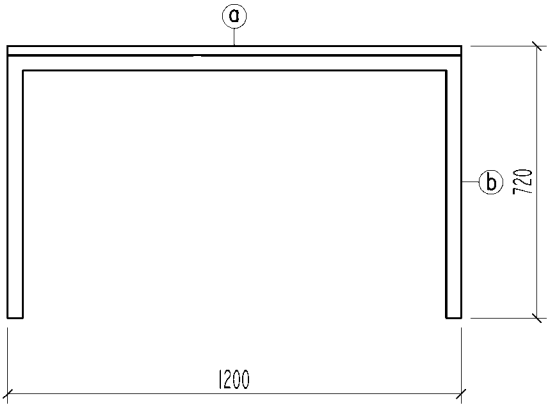

POHLED HORNÍ

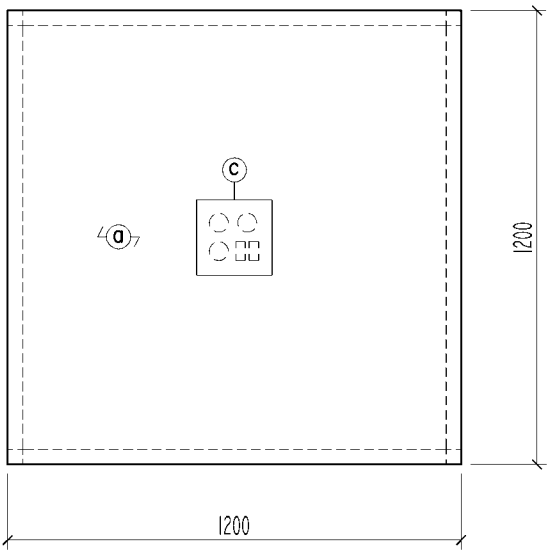

položka	popis	rozměr (mm)	material	poč.kusů
a	DESKA	1200x1200x22	LTD	1
b	PODNOŽ	1200x720x1200	OCELOVÉ UZAVŘENÉ PROFILY 40/40	1
c	VÝKLOPNÝ PŘÍPOJNÝ PANEL S 3 ZÁSUVKAMI SILNOPROUDU A S 2 DVOJZÁSUVKAMI SLABOPROUDU		plast	1

POZNÁMKA :
VŠECHNY SKŘÍNĚ A ZÁSUVKY BUDOU UZAMYKATELNÉ CENTRÁLNÍM ZÁMKEM
MATERIÁL A PROVEDENÍ – VIZ TECHNICKÉ SPECIFIKACE A
STANDARDY INTERIÉRU
VŠECHNY ZMĚNY TVARU NEBO MATERIÁLU NUTNO ODSOUHLASIT
PROJEKTANTEM

Hlavní projektant		Zodp.projektant		Vypracoval		STUDIO HANUŠ   autorizovaný architekt Kohoutova 16, 613 00 BRNO IČO: 18149171 DIČ:CZ-440519444
Vědeckotechnický park ICT SO 02 - Objekty A, B1, B2						
Návrh interiéru Prvky stolových sestav 4-6		Měřítko 1 : 20		výkres č.		
		Datum 04.2011		11		

1

KANCELÁŘSKÝ STŮL
1600x720x800
M 1:20

1b

KANCELÁŘSKÝ STŮL (DTTO JAKO 1, ALE BEZ PARAVANU)
1600x720x800
M 1:20

1bz

KANCELÁŘSKÝ STŮL (DTTO JAKO 1, ALE BEZ PARAVANU A ZRCADLOVĚ OTOČENÁ)
1600x720x800
M 1:20

2

LABORATORNÍ STŮL
1600x720x800
M 1:20

2b

LABORATORNÍ STŮL (DTTO JAKO 2, ALE BEZ PARAVANU)
1600x720x800
M 1:20

2z

LABORATORNÍ STŮL (DTTO JAKO 2, ALE S ZRCADLOVĚ OTOČENÝMI PODNOŽEMI)
1600x720x800
M 1:20

2bz

LABORATORNÍ STŮL (DTTO JAKO 2, ALE ZRCADLOVĚ OTOČENÉ PODNOŽE A BEZ PARAVANU)
1600x720x800
M 1:20

1c



KANCELÁŘSKÝ STŮL BEZ NOHY (DTTO JAKO 1, ALE BEZ NOHY)
1480x720x800
M 1:20

1cz

KANCELÁŘSKÝ STŮL BEZ NOHY (DTTO JAKO 1, ALE BEZ NOHY)
A ZRCADLOVĚ OTOČENÝ)
1480x720x800
M 1:20

3


OTEVŘENÝ KONTEJNER
600x720x800
M 1:20

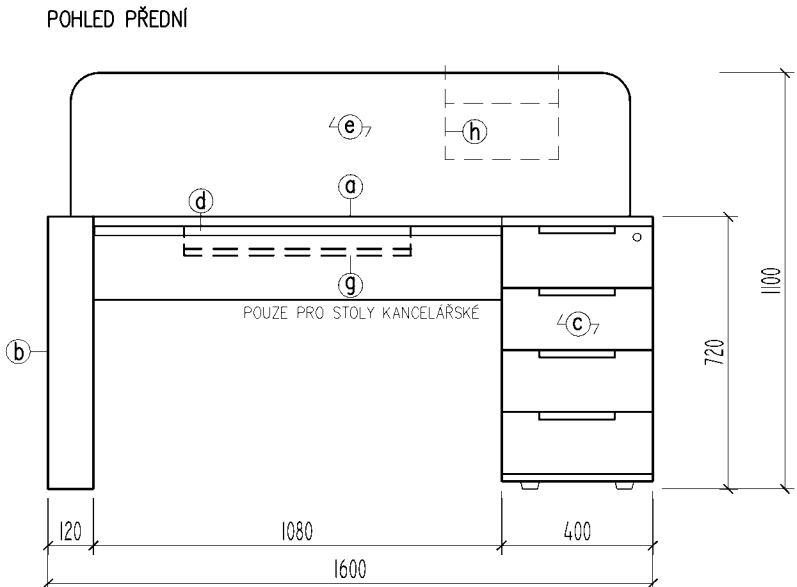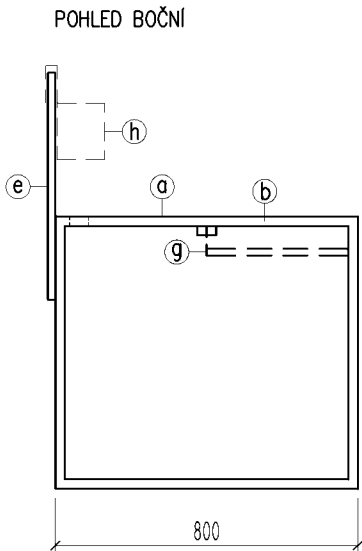



1b 2b



1bz 2bz


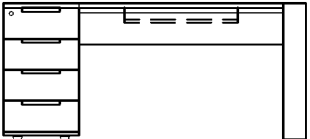


2z

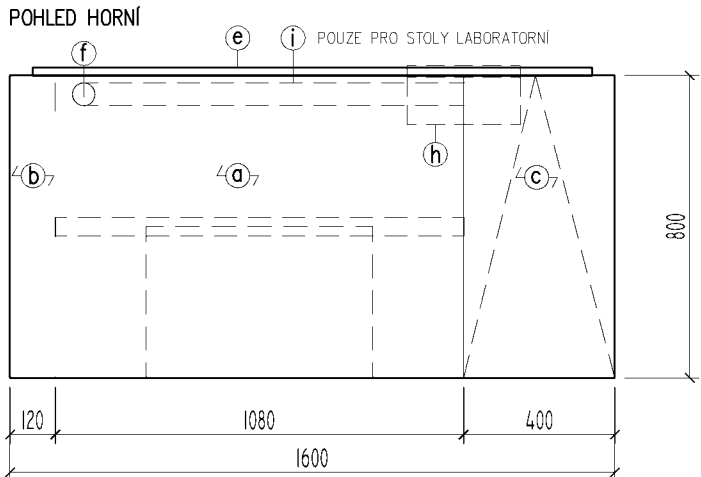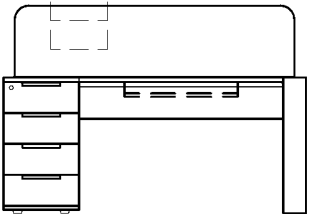


položka	popis	rozměr (mm)	material	poč.kusů
a	STOLNÍ DESKA	1080x800x25	LTD	1
b	STOLNÍ NOHA+REK.NOŽKA	800x720x120	ocel. plech	1
c	ZÁSUVKOVÝ KONTEJNER	400x720x500		1
d	STOLOVÁ TRNOŽ	1080x40x20	ocel. plech	1
e	PARAVAN	1480x600x8	Lamino	1
f	KABELOVÁ PRŮCHODKA	/	plast	1
g	VÝSUV PRO KLÁVESNICE	standardyzovaný	ocel. plech + LTD	1
h	ZÁVĚSNÁ POLICE NA CD	standardyzovaný	/	1
i	NOSIČ KABELÁŽE	/	plast	1


ZÁSUVKOVÝ KONTEJNER C

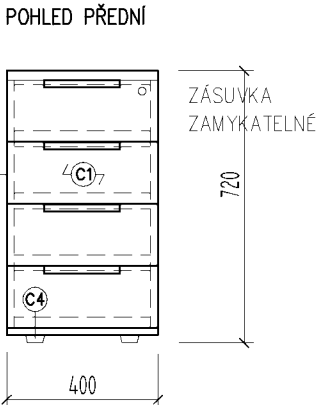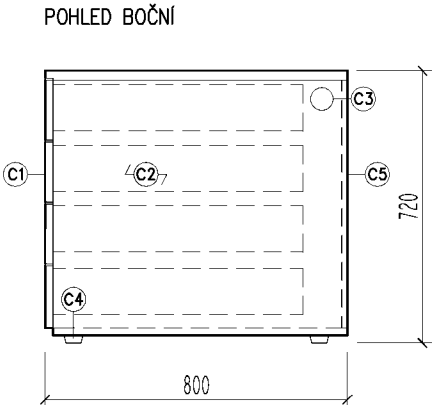

POHLED HORNÍ

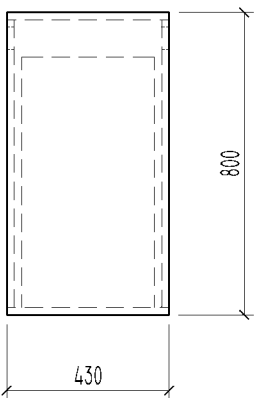

položka	popis	rozměr (mm)	material	poč.kusů
c1	ČELA ZÁSUVK	400x160(175)x18	LTD	4
c2	KORPUS	400x800x720 tl.22	LTD	1
c3	KABELOVÁ PRŮCHODKA	/	plast	2
c4	NOŽKA REKTIFIKAČNÍ	výšky 25	ocel. plech	4
c5	ZADNÍ DÍL	355x655x18	LTD	1

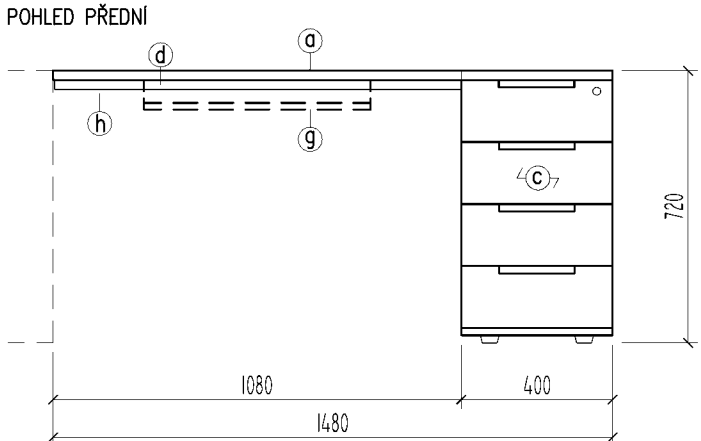


1cz




položka	popis	rozměr (mm)	material	poč.kusů
a	STOLNÍ DESKA	1080x800x25	LTD	1
c	ZÁSUVKOVÝ KONTEJNER	400x720x500		1
d	STOLOVÁ PODPĚRA	1080x50x25	ocel. plech	1
g	VÝSUV PRO KLÁVESNICE?	standardyzovaný	ocel. plech + LTD	1
h	ZÁVĚSNÁ POLICE NA CD	standardyzovaný	/	1


POHED ČELNÍ

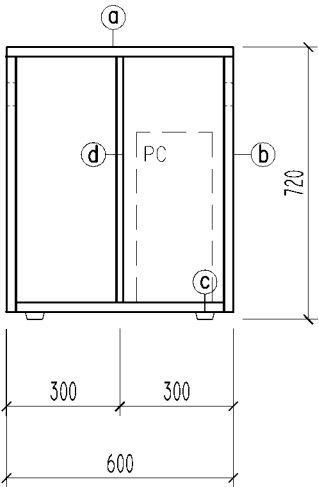

POHLED HORNÍ

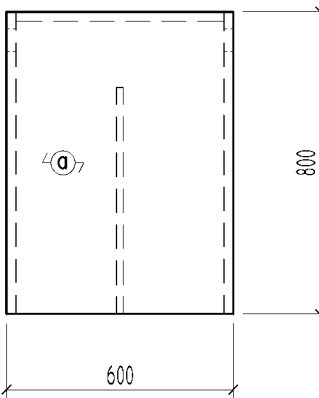

POHLED BOČNÍ

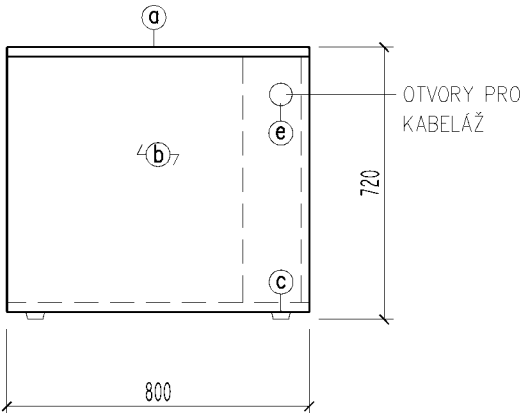

OTVORY PRO
KABELÁŽ

položka	popis	rozměr (mm)	material	poč.kusů
a	STOLNÍ DESKA	2000x600x25	LTD	1
b	KORPUS	800x720x600 tl.22	LTD	1
c	NOŽKA REKTIFIKAČNÍ	výšky 25	ocel. plech	4
d	DĚLICÍ DESKA	775x650x18	LTD	1
e	KABELOVÁ PRŮCHODKA	/	plast	2

POZNÁMKA :

LABORATORNÍ STŮL BUDE MÍT STOLNÍ DESKU Z ODOLNĚJŠÍHO MATERIÁLU O VĚTŠÍ TLOUŠŤCE, NEŽ STŮL KANCELÁŘSKÝ.

POUZE LABORATORNÍ STOLY BUDOU OPATŘENY NOSIČEM KABELÁŽE.

POUZE KANCELÁŘSKÉ STOLY BUDOU OPATŘENY VÝSUVEM PRO KLÁVESNICE.




VŠECHNY SKŘINĚ A ZÁSUVKY BUDOU UZAMYKATELNÉ CENTRÁLNÍM ZÁMKEM

MATERIÁL A PROVEDENÍ – VIZ TECHNICKÉ SPECIFIKACE A STANDARDY INTERIÉRU

VŠECHNY ZMĚNY TVARU NEBO MATERIÁLU NUTNO ODSOUHLASIT PROJEKTANTEM

Hlavní projektant	Zodp.projektant	Vypracoval
Védeckotechnický park ICT SO 02 - Objekty A, B1, B2		
Návrh interiéru Prvky stolových sestav 1-3	Měřítko 1 : 20 Datum 04.2011	výkres č. 10

STUDIO
Ing. arch. Vladimír Lomský, s.r.o.
autORIZOVANÝ ARCHITEKT
Kohoutova 16, 613 00 BRNO
IČO: 18149171 DIČ:CZ-440519444

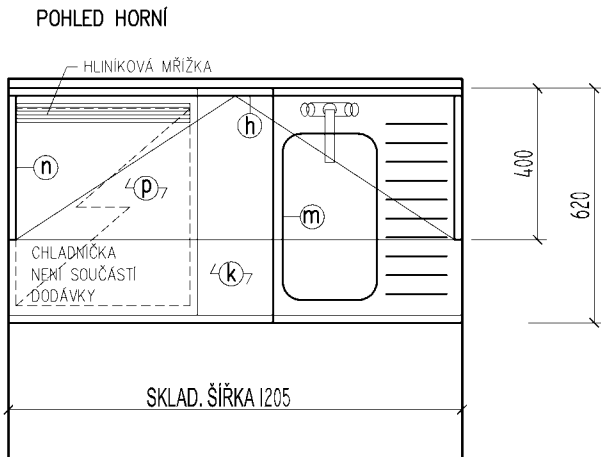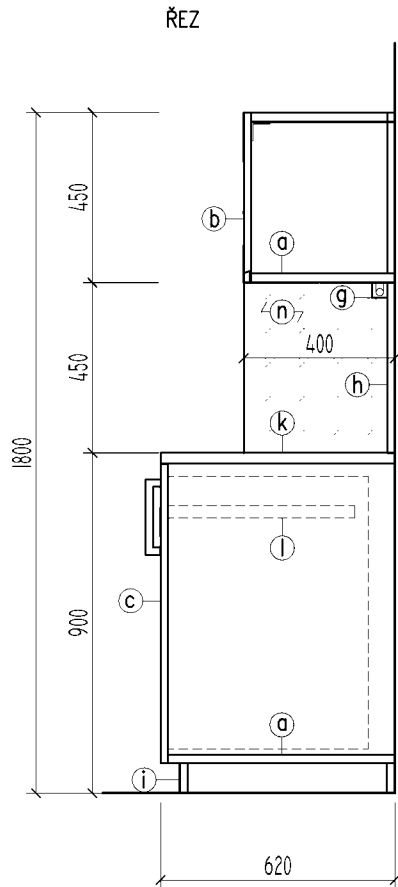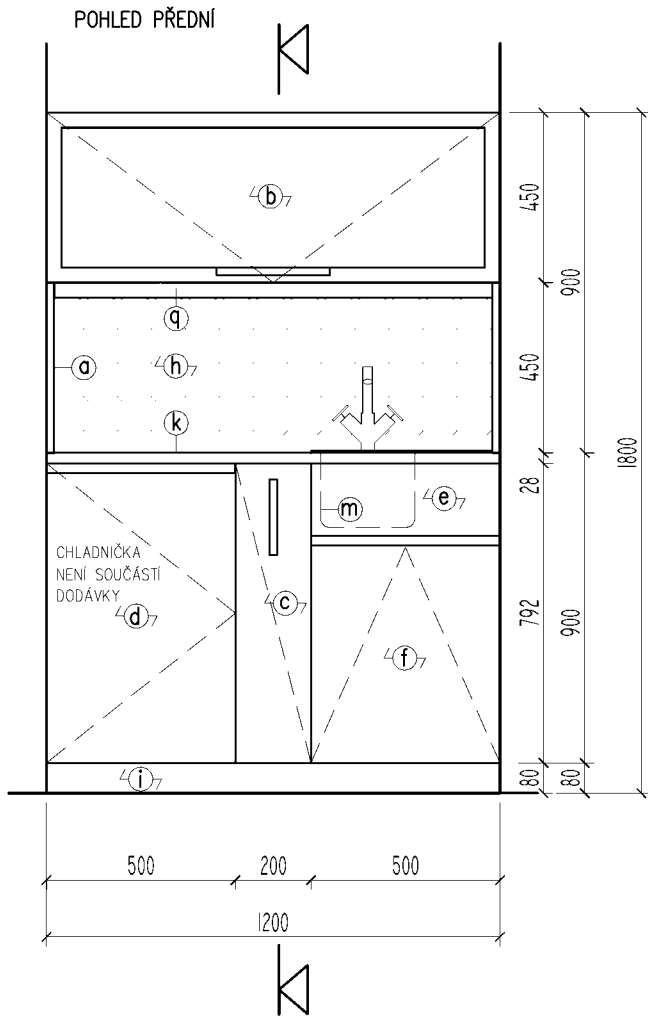


položka	popis	rozměr (mm)	material	poč.kusů
a	KORPUS		LTD + ABS	
b	DVÍŘKA PROSKLENNÁ		MDF, PU lak, sklo, uchytko	
c	ČELO ZÁSUVKY I.		MDF, PU lak + úchytko	
d	DVÍŘKA PRO CHLADNIČKU		MDF, PU lak + úchytko	
e	KRYCÍ DESKA DŘEZU		MDF, PU lak + úchytko	
f	DVÍŘKA DOLNÍ		MDF, PU lak + úchytko	
g	LED SVÍTIDLO (pás)		MDF, PU lak + úchytko	
h	ZADNÍ PANEL		dřevotřísk. deska s laminátem HPL	
i	SOKL		plast	
k	STOLNÍ DESKA		dřevotřísk. deska s laminátem HPL	
l	KOVÁNÍ VÝSUVU		ocel. plech	
m	JEDNODŘEZ S ODKAPÁVAČEM		nerez plech	
n	BOČNÍ PANEL		dřevotřísk. deska s laminátem HPL	

POZNÁMKA :
MATERIÁL A PŘEDÁNÍ – VIZ TECHNICKÉ SPECIFIKACE A STANDARDY INTERIÉRU
VŠECHNY ZMĚNY TVARU NEBO MATERIÁLU NUTNO ODSOUHLASIT PROJEKTANTEM


REVIZE č.4 - SO 02 objekt A - úprava 3.np, dispozice Edhouse

Hlavní projektant	Zodp.projektant	Vypracoval	STUDIO  BRNO  s. autorizovaný architekt Kohoutova 16, 613 00 BRNO IČO: 18149171 DIČ:CZ-440519444
Vědeckotechnický park ICT SO 02 - Objekt A			
Návrh interiéru Kuchyňská linka eKU5		Měřítko 1 : 20 Datum 12.2011 výkres č. eKU5	


POHLED PŘEDNÍ

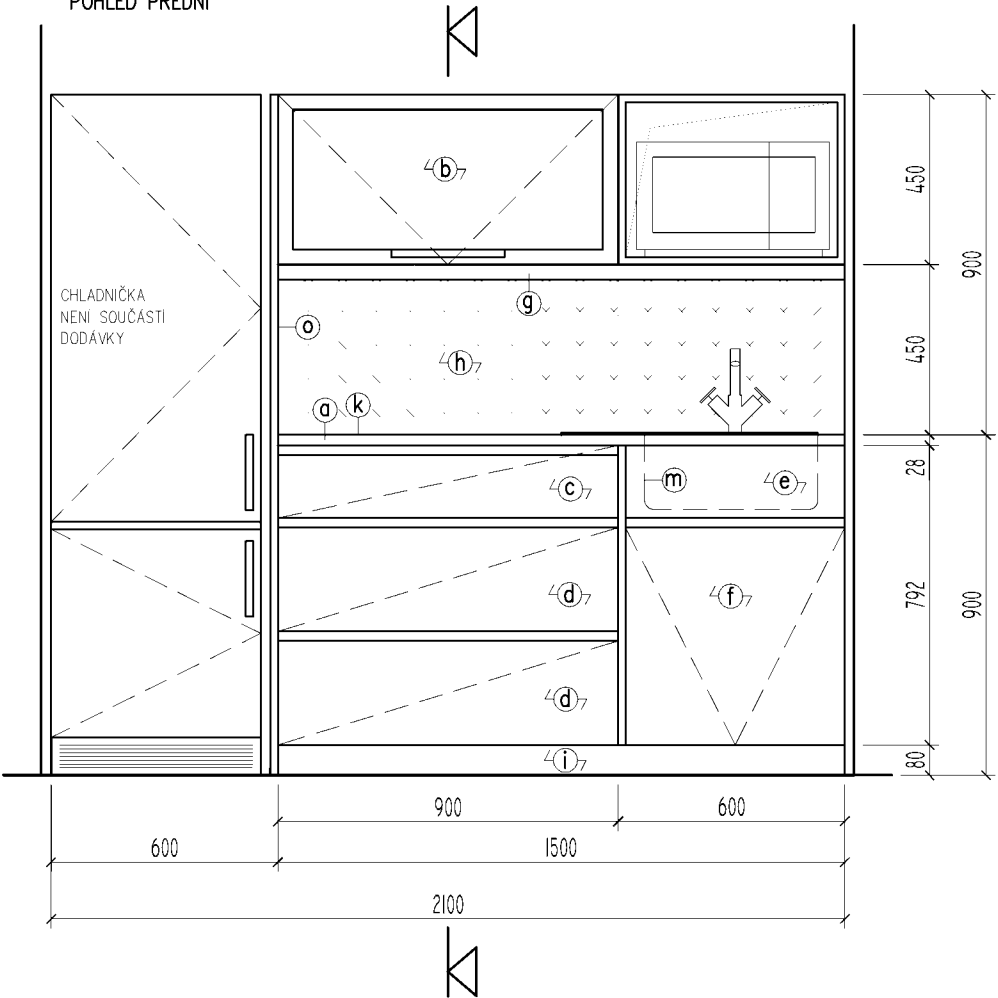

POHLED HORNÍ

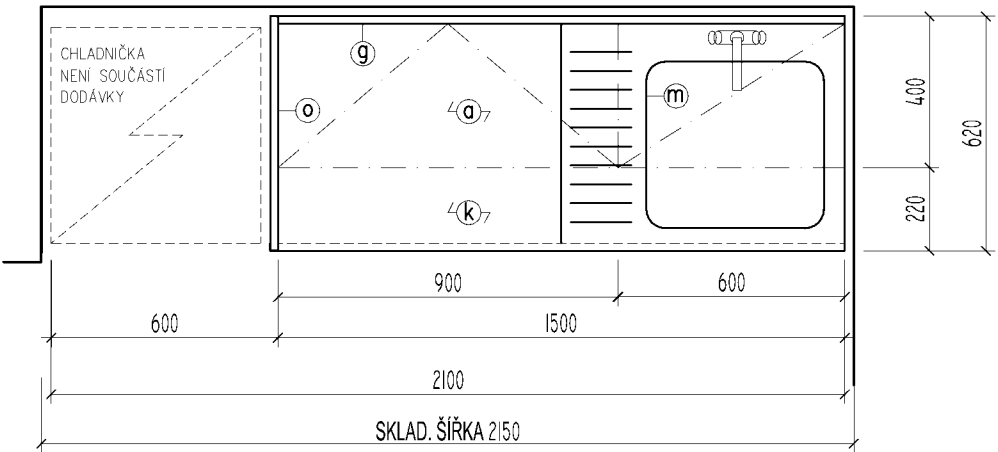

ŘEZ

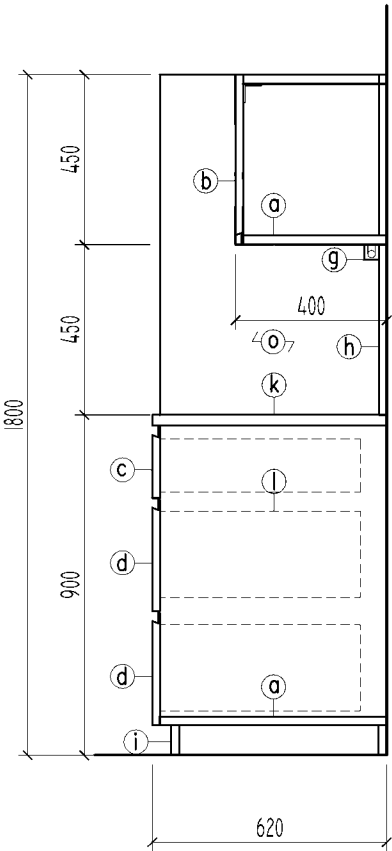


položka	popis	rozměr (mm)	material	poč.kusů
a	KORPUS		LTD + ABS	
b	DVÍŘKA PROSKLENNÁ		MDF, PU lak, sklo, uchytka	
c	ČELO ZÁSUVKY I.		MDF, PU lak + úchytka	
d	ČELO ZÁSUVKY II.		MDF, PU lak + úchytka	
e	KRYCÍ DESKA DŘEZU		MDF, PU lak + úchytka	
f	DVÍŘKA DOLNÍ		MDF, PU lak + úchytka	
g	LED SVÍTIDLO (pás)		MDF, PU lak + úchytka	
h	ZADNÍ PANEL		dřevotřísk. deska s laminátem HPL	
i	SOKL		plast	
k	STOLNÍ DESKA		dřevotřísk. deska s laminátem HPL	
l	KOVANÍ VÝSUVU		ocel. plech	
m	JEDNODŘEZ S ODKAPÁVAČEM		nerez plech	
o	BOČNÍ POHLEDOVÝ PANEL		LTD + ABS	

POZNÁMKA :
MATERIÁL A PROVEDENÍ – VIZ TECHNICKÉ SPECIFIKACE A STANDARDY INTERIÉRU
VŠECHNY ZMĚNY TVARU NEBO MATERIÁLU NUTNO ODSOUHLASIT PROJEKTANTEM


REVIZE č.4 - SO 02 objekt A - úprava 3.np, dispozice Edhouse

Hlavní projektant	Zodp.projektant	Vypracoval	 autorizovaný architekt Kohoutova 16, 613 00 BRNO IČO: 18149171 DIČ:CZ-440519444
Vědeckotechnický park ICT SO 02 - Objekt A			
Návrh interiéru Kuchyňská linka eKU4		Měřítko 1 : 20 Datum 04.2011	


POHLED PŘEDNÍ

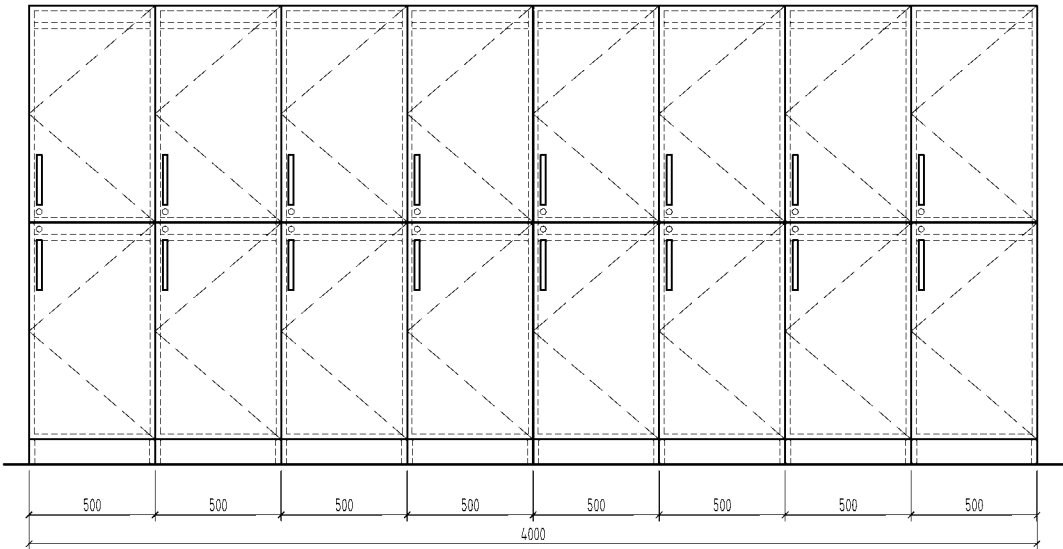

POHLED BOČNÍ

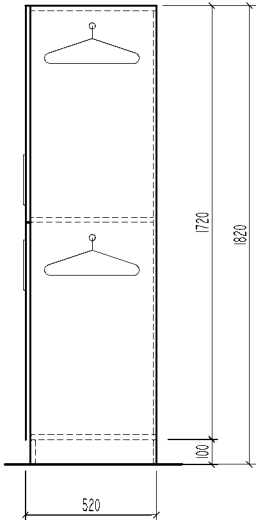

POHLED HORNÍ

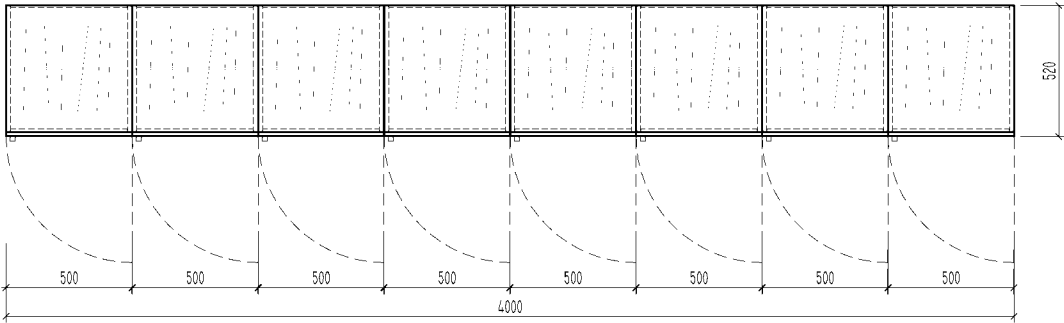

prvek	popis	rozměr (mm)	poč.kusů
E24	ŠATNÍ SKŘÍNKA	500x500x1820	8

POZNÁMKA :

ŽIDLE NEJSOU SOUČÁSTÍ STOLOVÉ SESTAVY


MATERIÁL A PROVEDENÍ – VIZ TECHNICKÉ SPECIFIKACE A
STANDARDY INTERIÉRU

VŠECHNY ZMĚNY TVARU NEBO MATERIÁLU NUTNO ODSOUHLASIT
PROJEKTANTEM


REVIZE č.4 - SO 02 objekt A - úprava 3.np, dispozice Edhouse

Hlavní projektant	Zodp.projektant	Vypracoval	 autorizovaný architekt Kohoutova 16, 613 00 BRNO IČO: 18149171 DIČ:CZ-440519444
Vědeckotechnický park ICT			
SO 02 - Objekt A			
Návrh interiéru	Měřítko 1 : 30	výkres č.	08
Skříňová sestava EZ	Datum 011.2011		


VIZUALIZACE

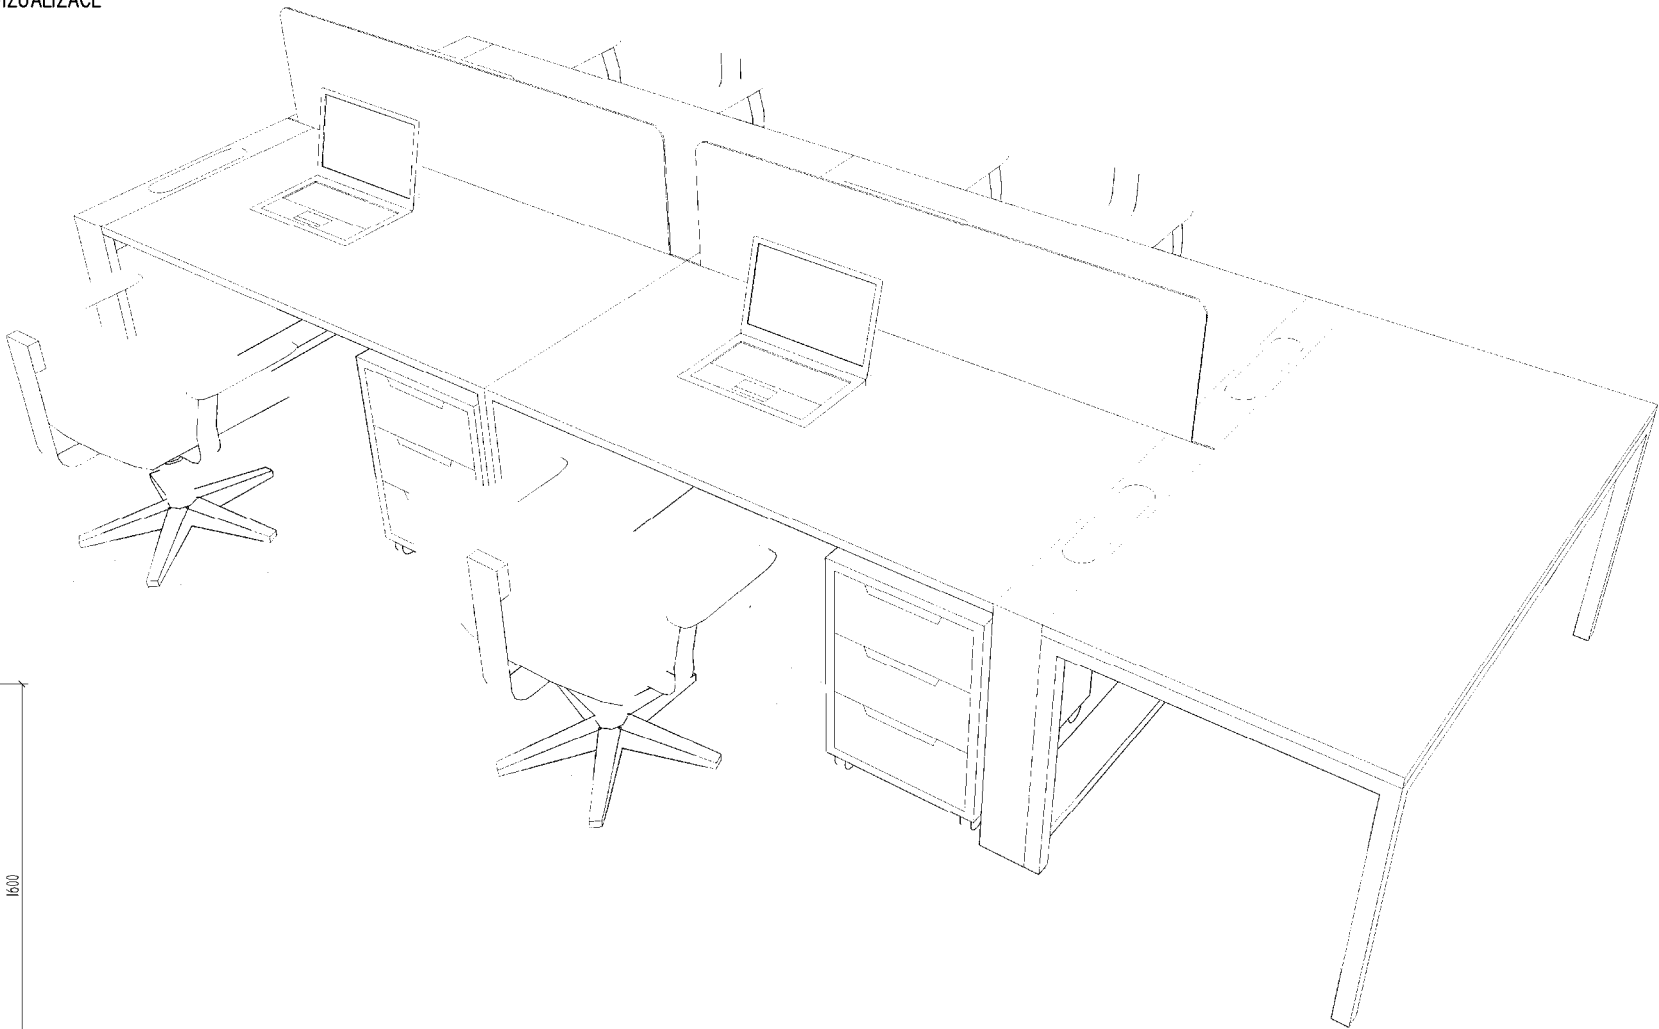


POHLED HORNÍ

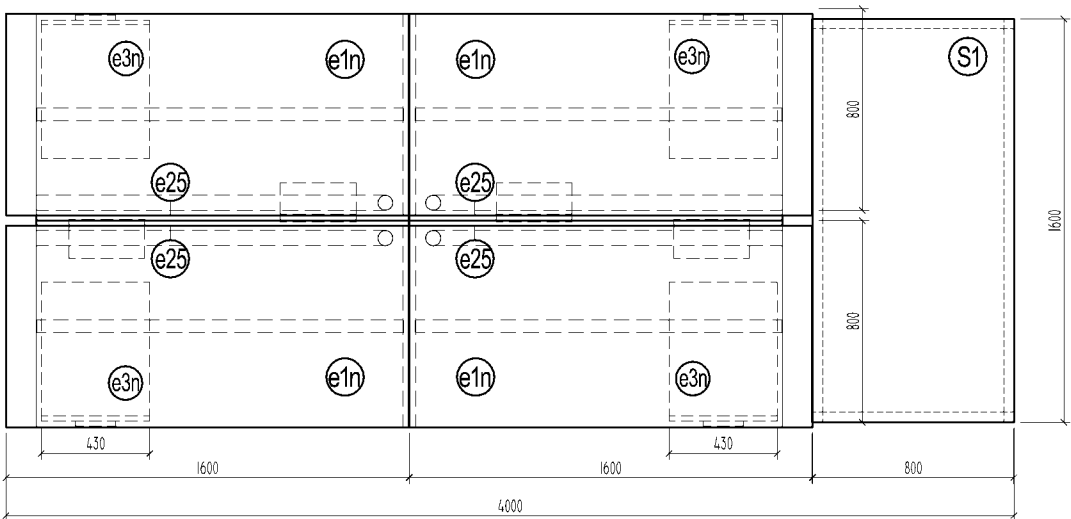

POHLED PŘEDNÍ

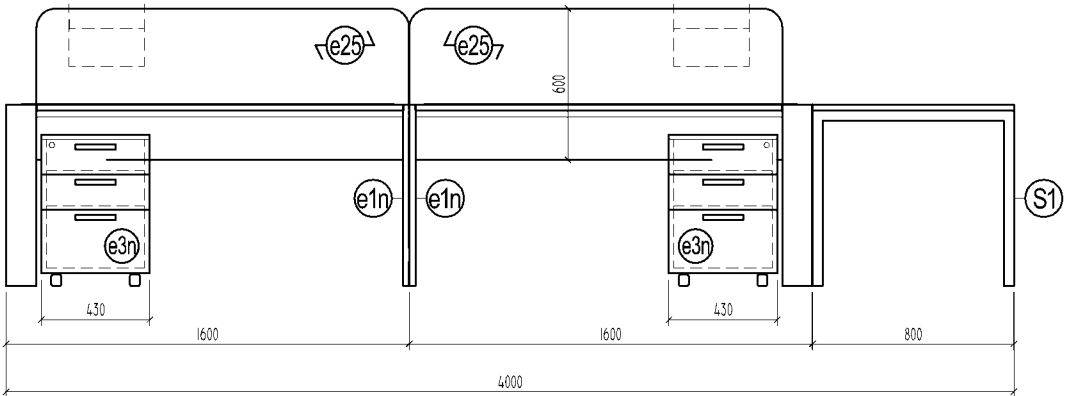

POHLED BOČNÍ

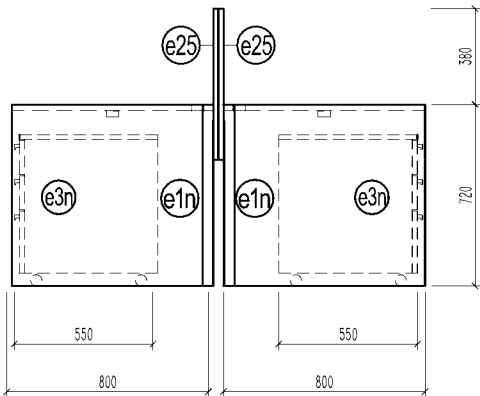


prvek	popis	rozměr (mm)	poč.kusů
e1n	KANCELÁŘSKÝ STŮL	1600x720x800	4
e3n	KONTEJNER	430x550x600	4
e25	PARAVÁN MEZISTOLOVÝ	1480x600x8	4
S1	STOLEK JEDNACÍ	1600x800x720	1

POZNÁMKA :
ŽIDLE NEJSOU SOUČÁSTÍ STOLOVÉ SESTAVY
MATERIÁL A PROVEDENÍ – VIZ TECHNICKÉ SPECIFIKACE A
STANDARDY INTERIÉRU
VŠECHNY ZMĚNY TVARU NEBO MATERIÁLU NUTNO ODSOUHLASIT
PROJEKTANTEM


REVIZE č.4 - SO 02 objekt A - úprava 3.np, dispozice Edhouse

Hlavní projektant	Zodp.projektant	Vypracoval	STUDIO  autorizovaný architekt Kohoutova 16, 613 00 BRNO IČO: 18149171 DIČ:CZ-440519444
Vědeckotechnický park ICT			
SO 02 - Objekt A			
Návrh interiéru	Měřítko 1 : 30	výkres č.	07
Stolová sestava ET	Datum 11.2011		

VIZUALIZACE

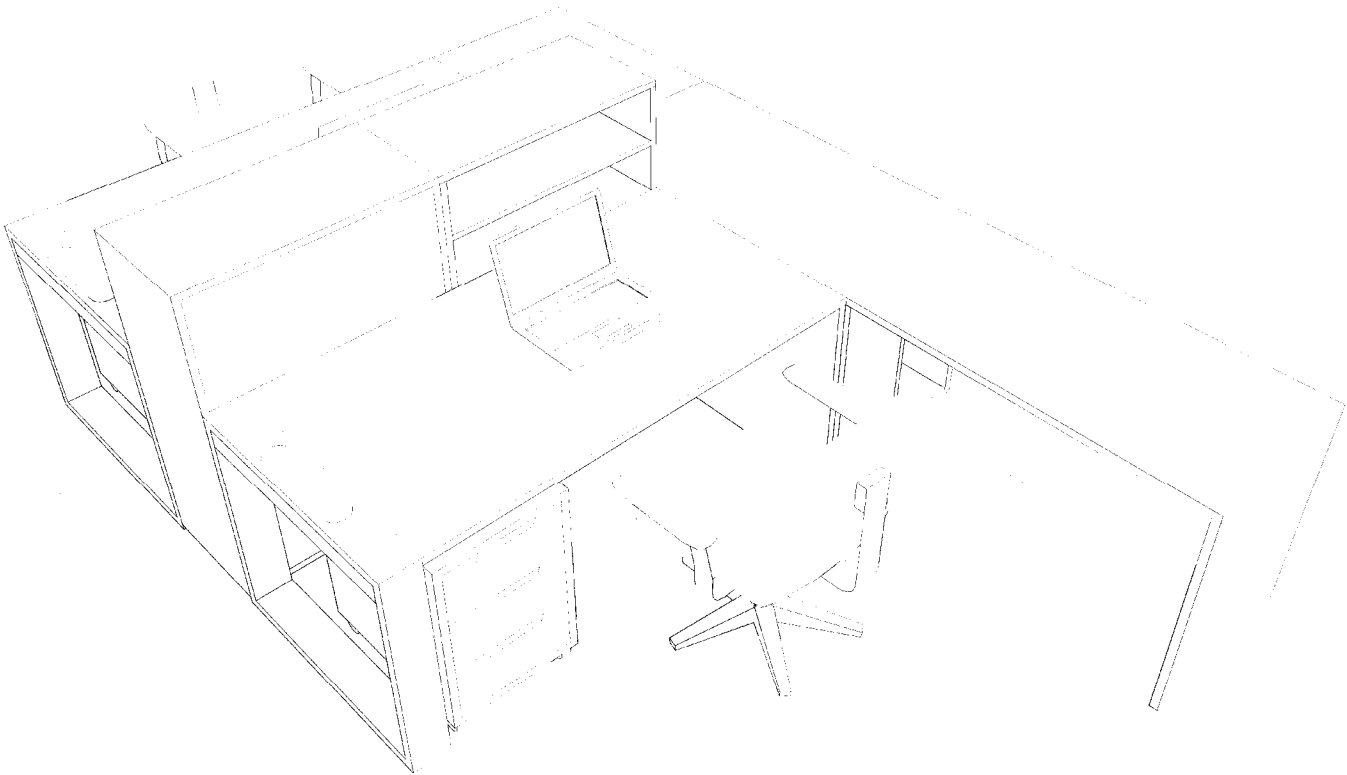


POHLED HORNÍ

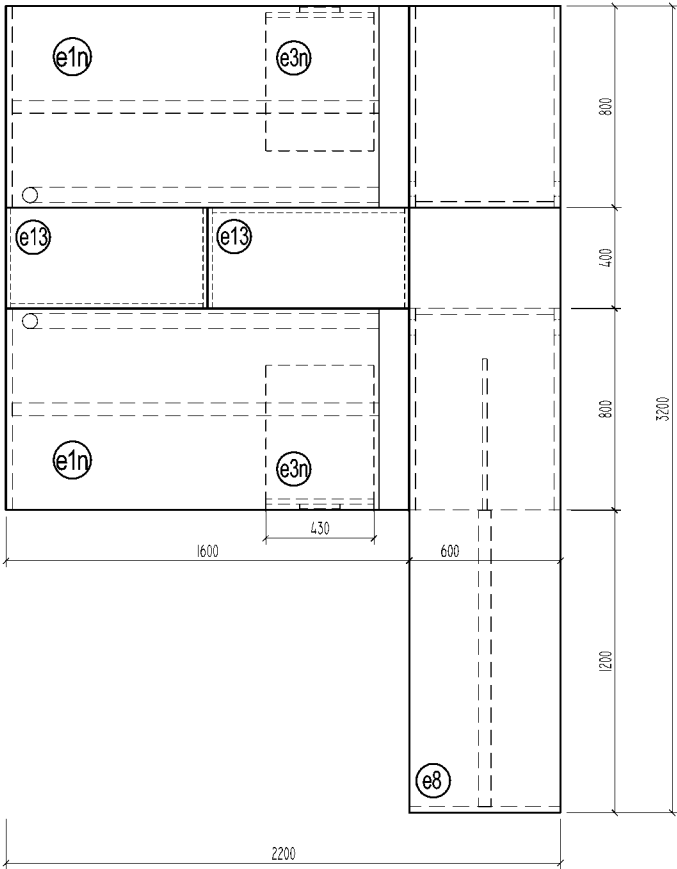


prvek	popis	rozměr (mm)	poč.kusů
e1n	KANCELÁŘSKÝ STŮL	1600x720x800	2
e3n	KONTEJNER	430x550x600	2
e3	OTEVŘENÝ KONTEJNER	600x800x720	1
e8	PŘÍDAVNÝ STŮL PRODLOUŽENÝ	600x800x720	1
e13	SKŘÍŇ NÍZKÁ POLICOVÁ MEZISTOLOVÁ	2000x600x720	2

POHLED BOČNÍ

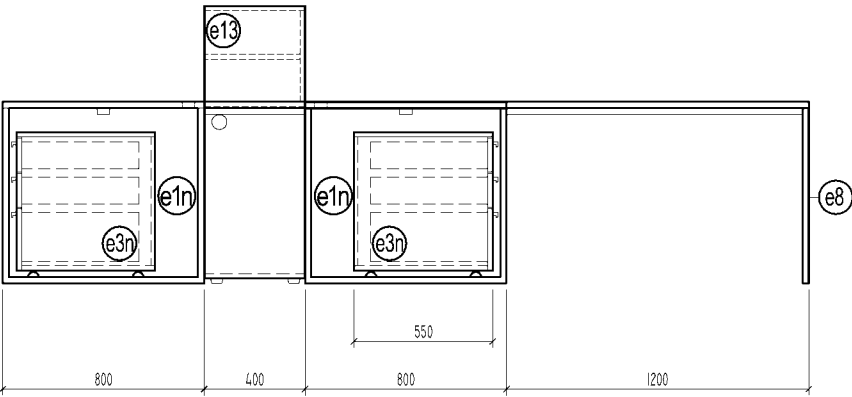

POHLED PŘEDNÍ

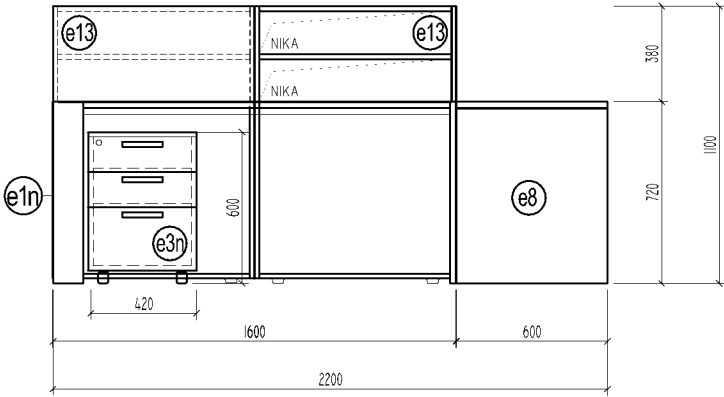


POZNÁMKA :
ŽIDLE NEJSOU SOUČÁSTÍ STOLOVÉ SESTAVY
MATERIÁL A PROVEDENÍ – VIZ TECHNICKÉ SPECIFIKACE A
STANDARDS INTERIÉRU
VŠECHNY ZMĚNY TVARU NEBO MATERIÁLU NUTNO ODSOUHLASIT
PROJEKTANTEM

REVIZE č.4 - SO 02 objekt A - úprava 3.np, dispozice Edhouse

Hlavní projektant	Zodp.projektant	Vypracoval	 STUDIO HHH autorizovaný architekt Kohoutova 16, 613 00 BRNO IČO: 18149171 DIČ:CZ-440519444
Vědeckotechnický park ICT SO 02 - Objekt A			
Návrh interiéru			
Stolová sestava ER		Měřítko 1 : 30	výkres č. 06
		Datum 11.2011	


EO SESTAVA – 1x KANCELÁŘSKÝ STŮL, 1x PARAVÁN MEZISTOLOVÝ, 1x KONTEJNER
M 1:30

VIZUALIZACE

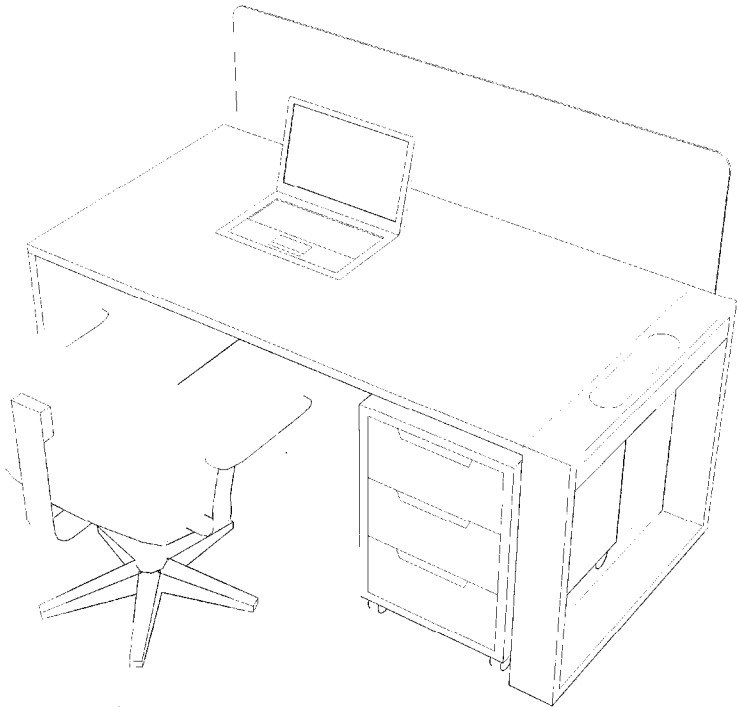


EP SESTAVA – 1x KANCELÁŘSKÝ STŮL, 1x PARAVÁN MEZISTOLOVÝ VYSOKÝ, 2x SKŘÍŇ NÍZKÁ POLICOVÁ S NIKOU
M 1:30


VIZUALIZACE

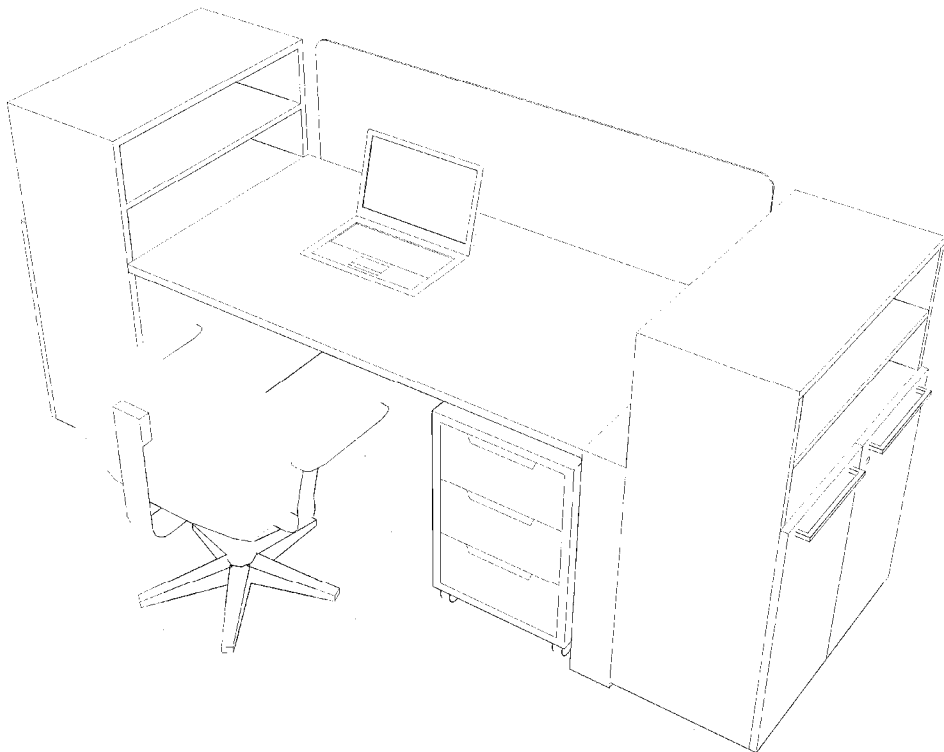


POHLED HORNÍ

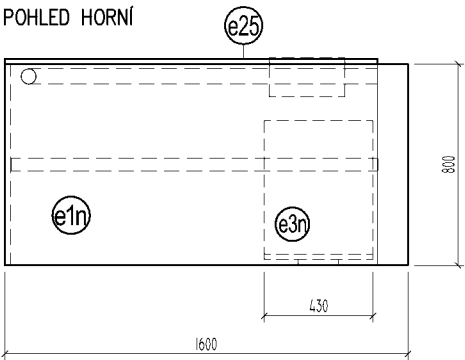


POHLED PŘEDNÍ

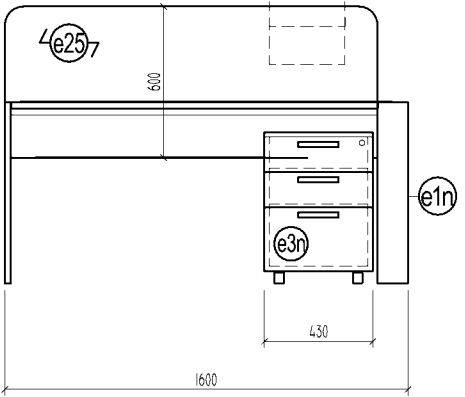


POHLED BOČNÍ

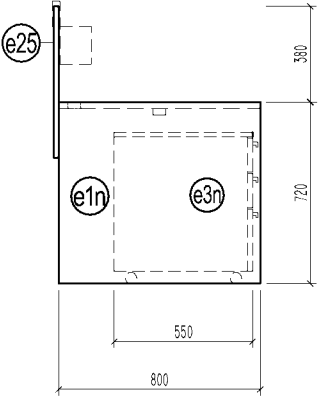


POHLED HORNÍ

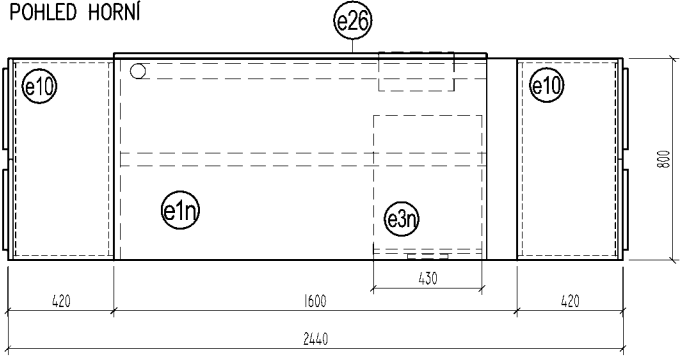

POHLED PŘEDNÍ

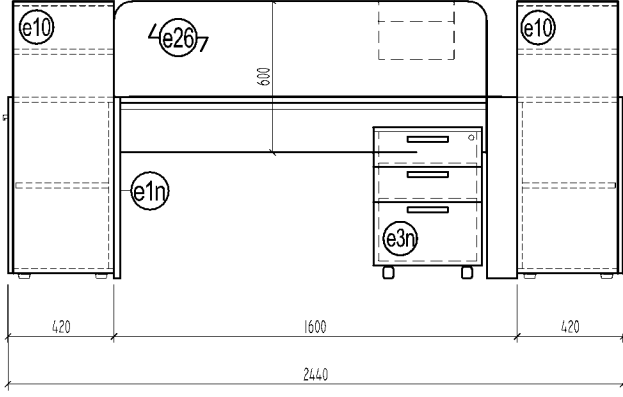

POHLED BOČNÍ

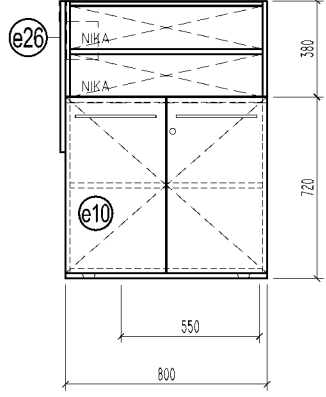

prvek	papís	rozměr (mm)	poč.kusů
e1n	KANCELÁŘSKÝ STŮL	1600x720x800	1
e3n	KONTEJNER	430x550x600	1
e26	PARAVÁN MEZISTOLOVÝ	1480x600x8	1
e10	SKŘÍŇ NÍZKÁ POLICOVÁ S NIKOU	800x420x1100	2

prvek	papís	rozměr (mm)	poč.kusů
e1n	KANCELÁŘSKÝ STŮL	1600x720x800	1
e3n	KONTEJNER	430x550x600	1
e25	PARAVÁN MEZISTOLOVÝ	1480x600x8	1

POZNÁMKA :
ŽIDLE NEJSOU SOUČÁSTÍ STOLOVÉ SESTAVY
MATERIÁL A PROVEDENÍ – VIZ TECHNICKÉ SPECIFIKACE A
STANDARDS INTERIÉRU
VŠECHNY ZMĚNY TVARU NEBO MATERIÁLU NUTNO ODSOUHLASIT
PROJEKTANTEM

REVIZE č.4 - SO 02 objekt A - úprava 3.np, dispozice Edhouse

Hlavní projektant		Zodp.projektant		Vypracoval	
Vědeckotechnický park ICT					
SO 02 - Objekt A					
Návrh interiéru			Měřítko 1 : 30		výkres č.
Stolové sestavy EO, EP			Datum 011.2011		
					05

STUDIO HAN


autorizovaný architekt

Kohoutova 16, 613 00 BRNO


IČO: 18149171 DIČ:CZ-440519444

e16 SKŘÍŇ VYSOKÁ POLICOVÁ S NIKOU hl.400mm
800x420x1820


POHLED 1 M 1:20

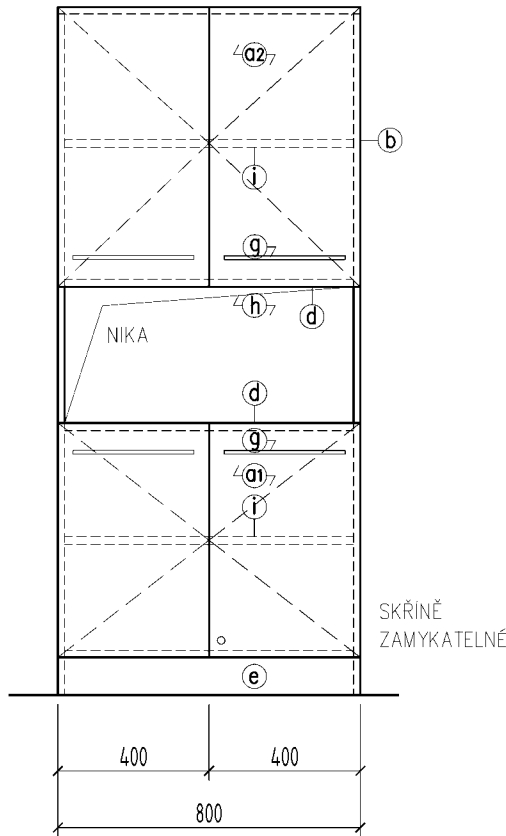

POHLED 2 M 1:20

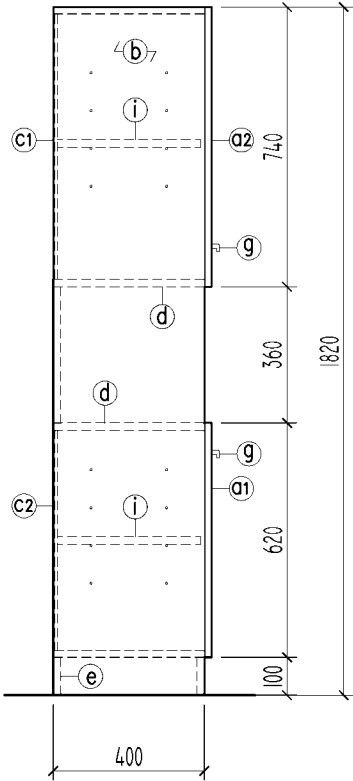


PŮDORYS M 1:20

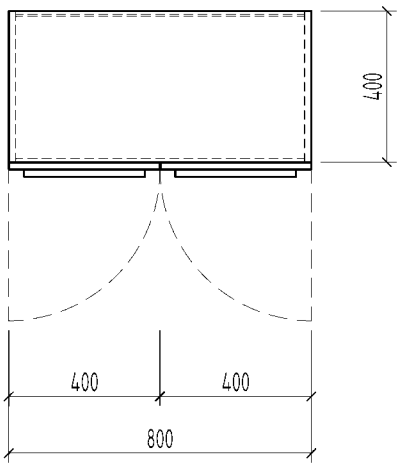


položka	popis	rozměr (mm)	material	poč.kusů
a1	DVÍŘKA	400x620x18	LTD	2
a2	DVÍŘKA	400x740x18	LTD	2
b	KORPUS	800x1820x400 tl.22	LTD	1
c1	ZADNÍ DÍL	755x695x4	Salolak	1
c2	ZADNÍ DÍL	755x575x4	Salolak	1
d	PEVNÁ POLICE	755x380x18	LTD	2
e	SOKL	800x400x100	LTD	1
g	ÚCHYTKY	/	matná nerez ocel	4
h	ZADNÍ DÍL NIKY	755x360x18	LTD	2
i	NASTAVITELNÁ POLICE	755x370x18	LTD	2

e24 ŠATNÍ SKŘÍŇKA
500x500x1820


POHLED 1 M 1:20

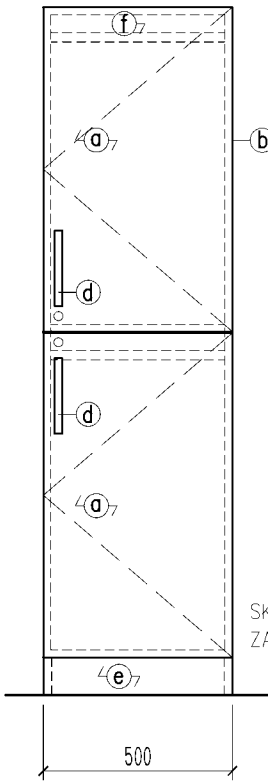

POHLED 2 M 1:20

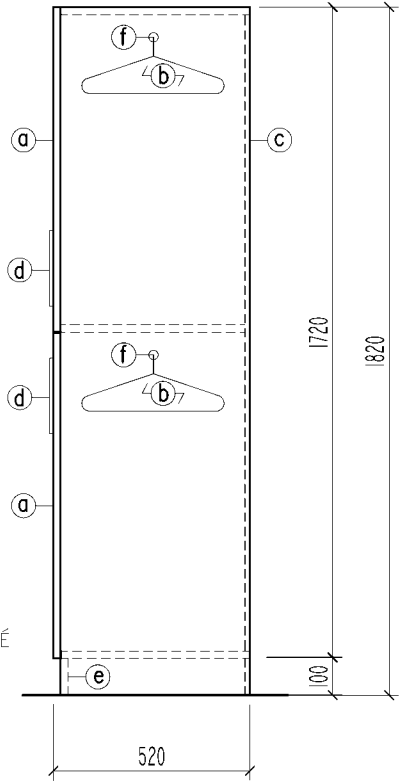


PŮDORYS M 1:20

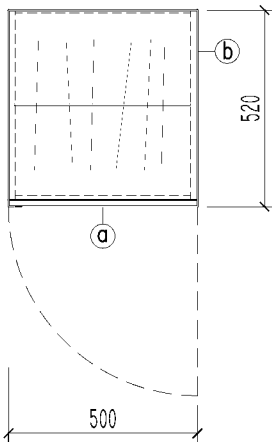

položka	popis	rozměr (mm)	material	poč.kusů
a	DVÍŘKA	400x860x18	LTD	1
b	KORPUS	400x1720x600 tl.22	LTD	1
c	ZADNÍ DÍL	355x1675x4	Salolak perforovaný	1
d	ÚCHYTKY	/	matná nerez ocel	1
e	SOKL	400x600x100	LTD	1
f	ŠATNÍ TYČ	/	ocel. plech	1

S1 STOLEK JEDNACÍ
1600x720x800


POHLED HORNÍ M 1:20

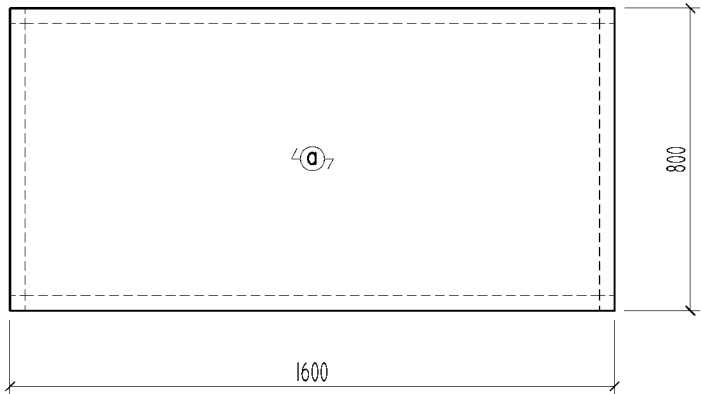

POHLED PŘEDNÍ M 1:20




POHLED BOČNÍ M 1:20

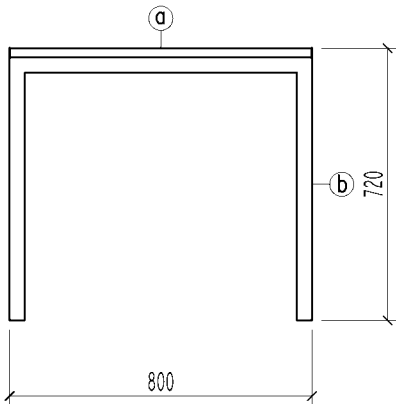

položka	popis	rozměr (mm)	material	poč.kusů
a	DESKA	1600x800x22	LTD	1
b	PODNOŽ	1600x720x800	OCELOVÉ UZAVŘENÉ PROFILY 40/40	1

eV1 VĚŠÁKOVÁ STĚNA
800x1820

POHLED 1 M 1:20

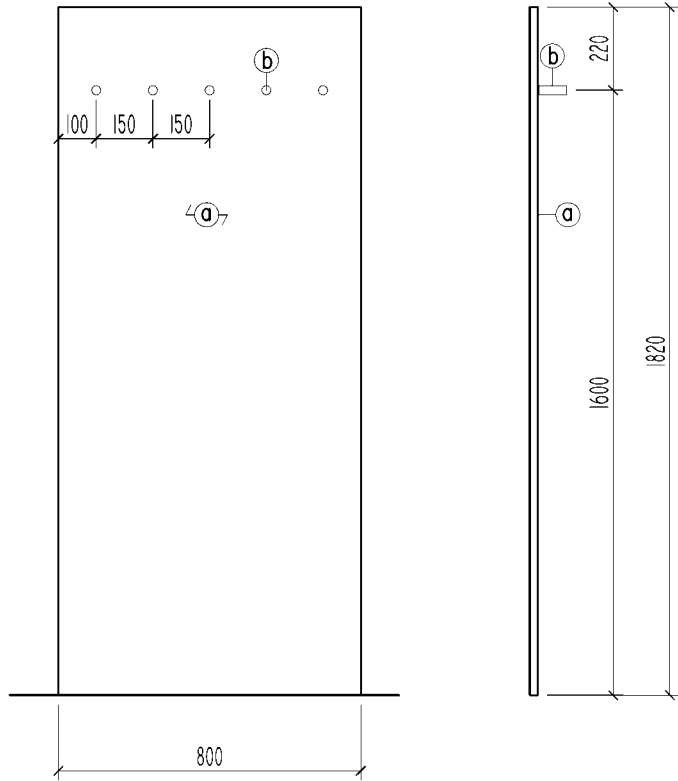

položka	popis	rozměr (mm)	material	poč.kusů
a	DESKA	800x1820x25	LTD	1
b	HÁČEK	/	matná nerez. ocel	5



POZNÁMKA :

VŠECHNY SKŘÍŇE A ZÁSUVKY BUDOU UZAMYKATELNÉ CENTRÁLNÍM ZÁMKEM
MATERIÁL A PROVEDENÍ – VIZ TECHNICKÉ SPECIFIKACE A STANDARDY INTERIÉRU
VŠECHNY ZMĚNY TVARU NEBO MATERIÁLU NUTNO ODSOUHLASIT PROJEKTANTEM


REVIZE č.4 - SO 02 objekt A - úprava 3.np, dispozice Edhouse

Hlavní projektant	Zodp.projektant	Vypracoval	  autorizovaný architekt Kohoutova 16, 613 00 BRNO IČO: 18149171 DIČ:CZ-440519444
			
Vědeckotechnický park ICT SO 02 - Objekt A			
Návrh interiéru Prvky sestav e16, e21n, S1, eV1		Měřítko 1 : 20 Datum 11.2011	
		výkres č. 04	


e8 PŘÍDAVNÝ STŮL PRODLOUŽENÝ
2400x720x600
M 1:20

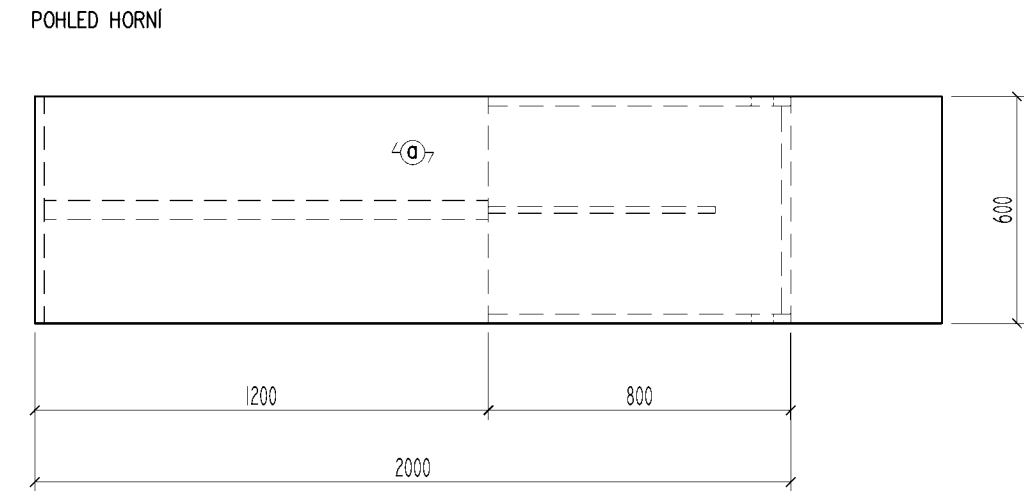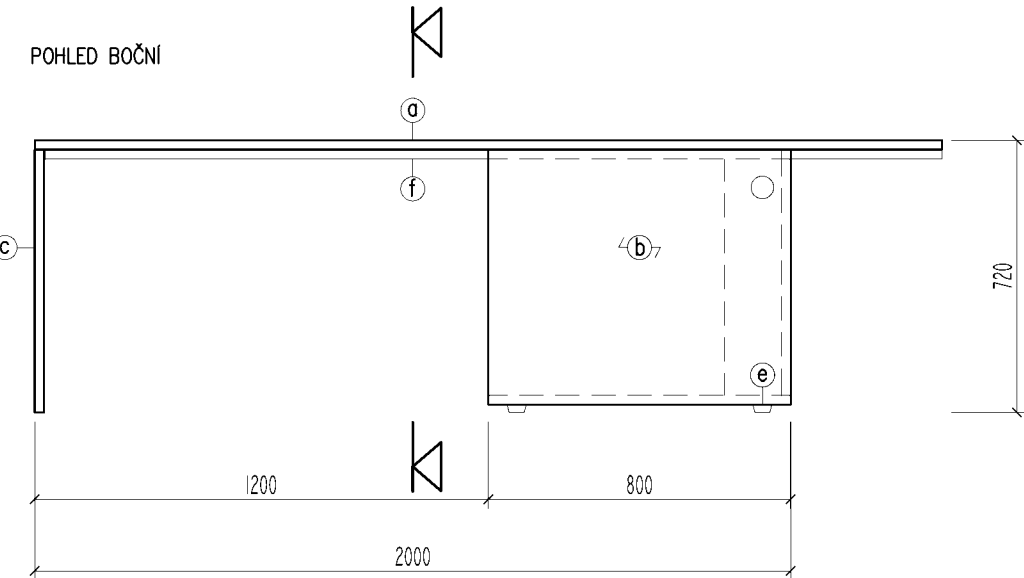


položka	popis	rozměr (mm)	material	poč.kusů
a	STOLNÍ DESKA	2000x600x25	LTD	1
b	KORPUS	800x720x600 H.22	LTD	1
c	PLNÁ STOLOVÁ PODPĚRA	600x420x25	LTD	1
d	DELIČI DESKA	775x650x18	LTD	1
e	NOŽKA REKTIKOAČNÍ	výšky 25	ocel. plech	4
f	STOLOVÁ TRNOŽ	1175x40x20	ocel. plech	1

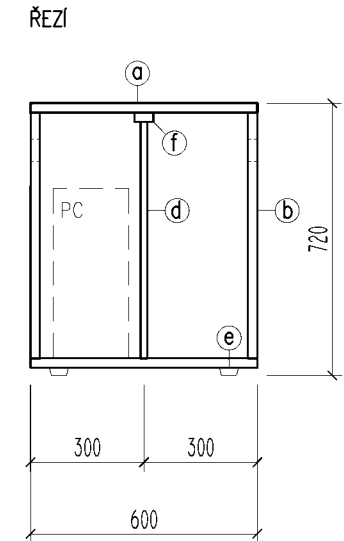

e10 SKŘÍŇ NÍZKÁ POLICOVÁ S NIKOU
800x420x1100

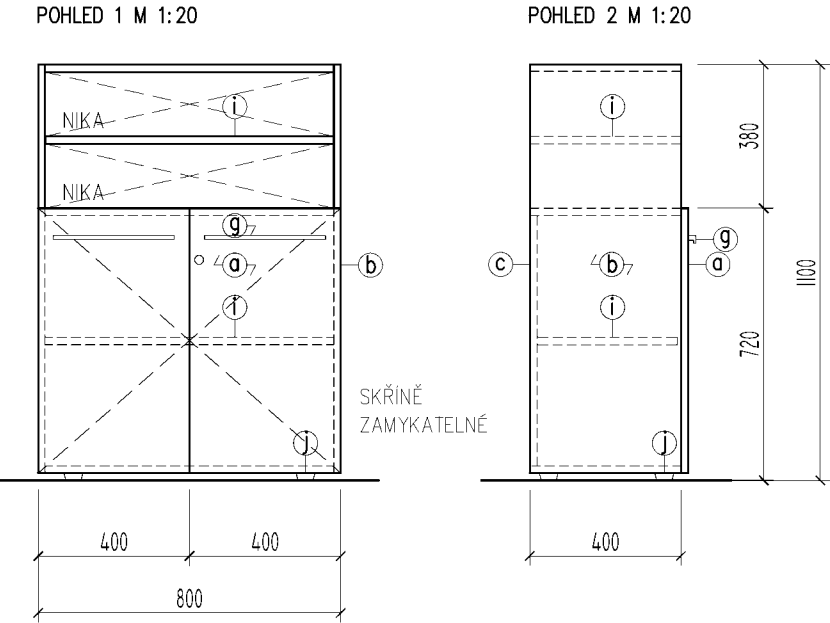


PŮDORYS M 1:20

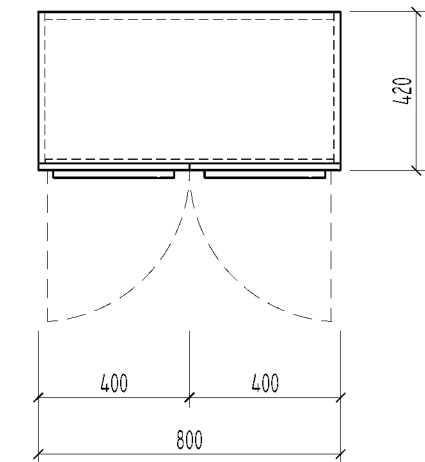


položka	popis	rozměr (mm)	material	poč.kusů
a	DVÍŘKA	400x695x18	LTD	2
b	KORPUS	800x1100x400 H.18	LTD	1
c	ZADNÍ DÍL	765x665x18	LTD	1
d	PEVNÁ POLICE	755x380x18	LTD	1
g	ÚCHYTKY	/	matná nerez ocel	2
i	NASTAVITELNÁ POLICE	755x370x18	LTD	2
j	NOŽKA REKTIKOAČNÍ	výšky 25	ocel. plech	4

e13 SKŘÍŇ NÍZKÁ POLICOVÁ MEZISTOLOVÁ
800x420x1100

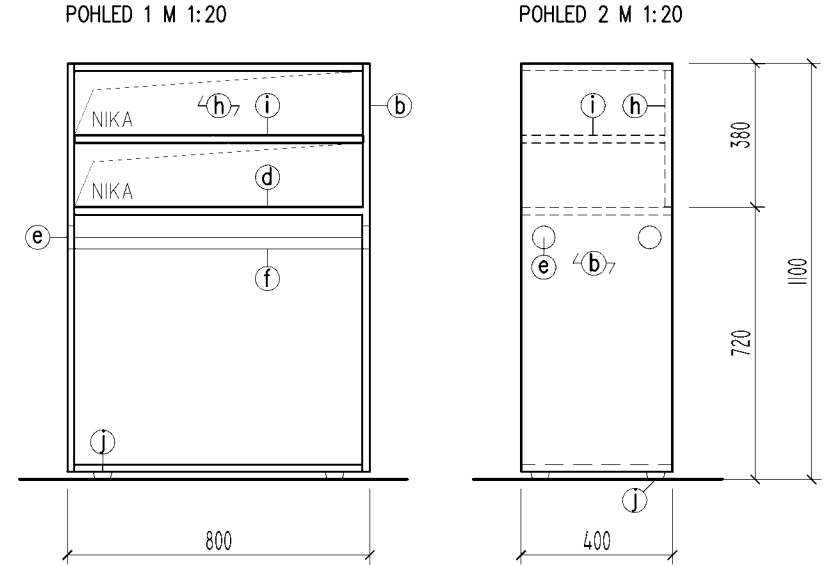

PŮDORYS M 1:20

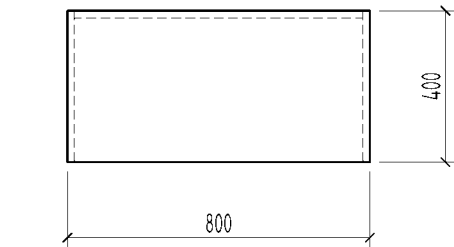

položka	popis	rozměr (mm)	material	poč.kusů
b	KORPUS	800x1100x400 H.22	LTD	1
c	ZADNÍ DÍL	755x380x18	LTD	1
d	PEVNÁ POLICE	755x382x18	LTD	1
e	KABELOVÁ PRŮCHODKA	/	plast	4
f	NOSIČ KABELAŽE	/	plast	2
i	NASTAVITELNÁ POLICE	755x382x18	LTD	1
j	NOŽKA REKTIKOAČNÍ	výšky 25	ocel. plech	4

POZNÁMKA :
VŠECHNY SKŘINĚ A ZÁSUVKY BUDOU UZAMYKATELNÉ CENTRÁLNÍM ZÁMKEM
MATERIÁL A PŘÍJEDENÍ – VIZ TECHNICKÉ SPECIFIKACE A STANDARDY INTERIÉRU
VŠECHNY ZMĚNY TVARU NEBO MATERIÁLU NUTNO ODSOUHLASIT PROJEKTANTEM
n – V OZNAČENÍ PRVKU = NOVĚ NAVRŽENÝ PRVEK POUZE PRO 3.np BUDOVY A – EDHOUSE

REVIZE

č.4 - SO 02 objekt A - úprava 3.np, dispozice Edhouse

Hlavní projektant	Zodp.projektant	Vypracoval
Vědeckotechnický park ICT		
SO 02 - Objekt A		
Návrh interiéru	Měřítko 1 : 20	výkres č.
Prvky stolových sestav e8, e10, e13	Datum 11.2011	03

STUDIO Z BRNO


Ing. arch. Vladimír Edmunda, 000.
autORIZOVANÝ ARCHITEKT
Kohoutova 16, 613 00 BRNO
IČO: 18149171 DIČ:CZ-440519444

- e1n

KANCELÁŘSKÝ STŮL
1600x720x800
M 1:20
- e25

PARAVÁN MEZISTOLOVÝ
1480x600x8
M 1:20
- e26

PARAVÁN MEZISTOLOVÝ VYSOKÝ
1480x800x8
M 1:20

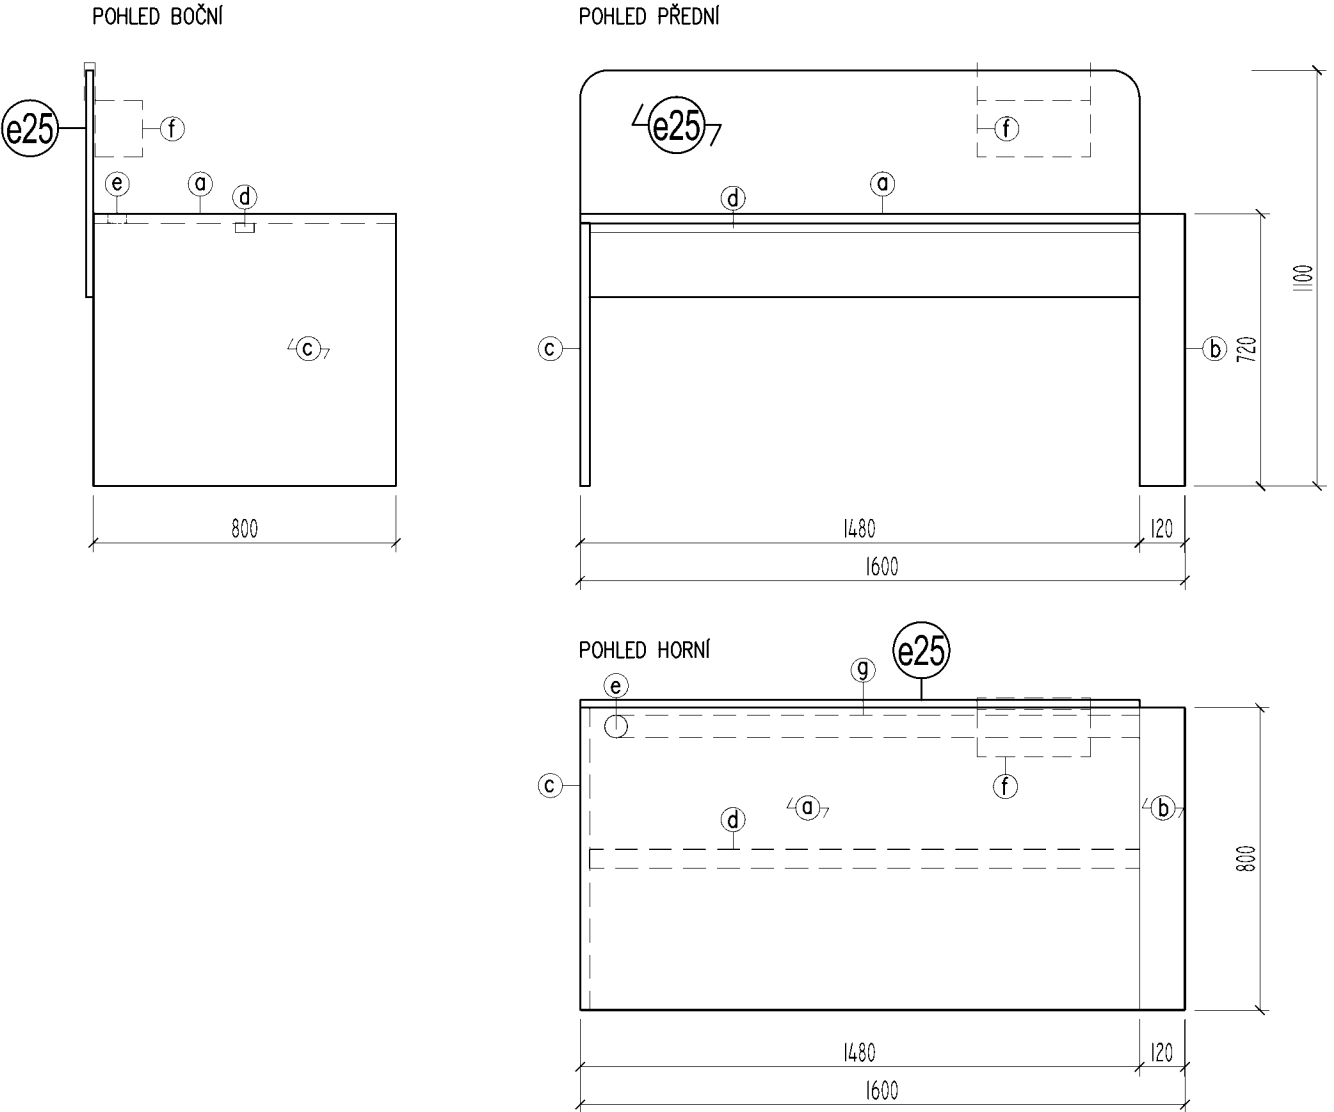


položka	popis	rozměr (mm)	material	poč.kusů
a	STOLNÍ DESKA	1080x800x25	LTD	1
b	STOLNÍ NOHA+REK.NOŽKA	800x720x120	ocel. plech	1
c	PLNÁ STOLOVÁ PODPĚRA	600x420x25	LTD	1
d	STOLOVÁ TRNOŽ	1080x40x20	ocel. plech	1
e	KABELOVÁ PRŮCHODKA	/	plast	1
f	ZÁVĚSNÁ POLICE NA CD	standardyzovaný	/	1
g	NOSIČ KABELÁŽE	/	plast	1

POZNÁMKA :
KANCELÁŘSKÉ STOLY JSOU PRO SESTAVU ER V POČTU 1ks A PRO SESTAVU ET V POČTU 2ks ZRCADLOVĚ OTOČENÝ

- e3n


KONTEJNER
600x720x800
M 1:20

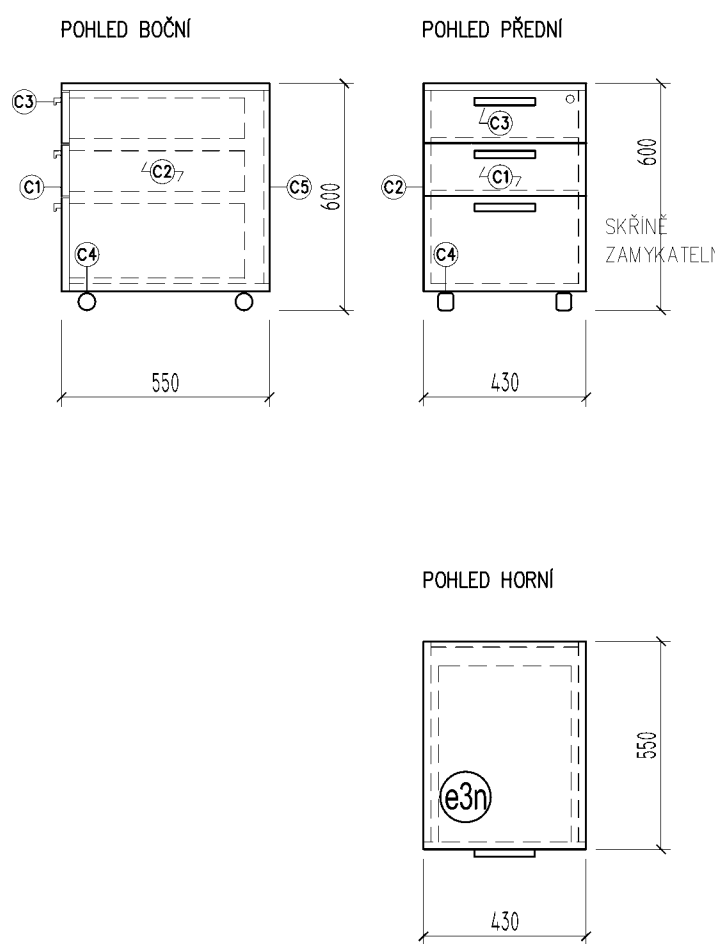

položka	popis	rozměr (mm)	material	poč.kusů
c1	ČELA ZÁSUVEK	430x140(250)x18	LTD	3
c2	KORPUS	430x550x550 tl.22	LTD	1
c3	KOVÁNÍ	/	matná nerez ocel	3
c4	KOLEČKA	/	plast	4
c5	ZADNÍ DÍL	355x655x18	LTD	1

- e3

OTEVŘENÝ KONTEJNER
600x720x800
M 1:20

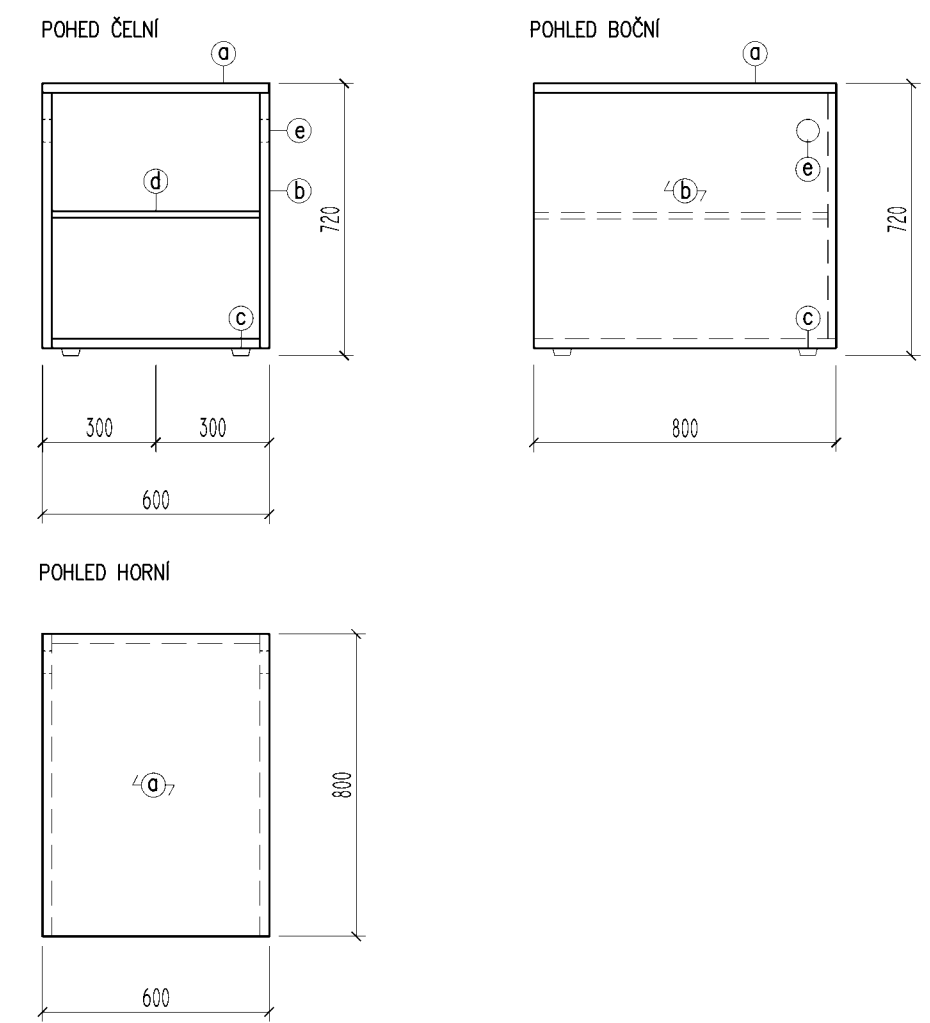


položka	popis	rozměr (mm)	material	poč.kusů
a	STOLNÍ DESKA	2000x600x25	LTD	1
b	KORPUS	800x720x600 tl.22	LTD	1
c	NOŽKA REKTIKAIČNÍ	výšky 25	ocel. plech	4
d	DĚLIČÍ DESKA	775x650x18	LTD	1
e	KABELOVÁ PRŮCHODKA	/	plast	2

- e6

STŮL JEDNACÍ
1200x720x1200
M 1:20
- e6b

STŮL JEDNACÍ (DTTO JAKO 6, ALE BEZ PŘÍPOJNÉHO PANELU)
1200x720x1200
M 1:20

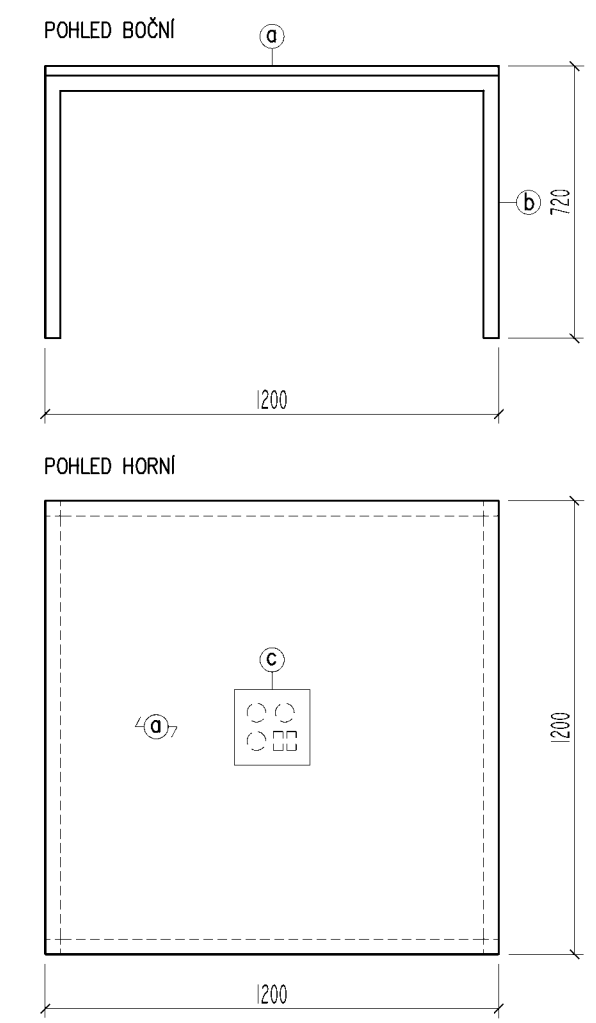

položka	popis	rozměr (mm)	material	poč.kusů
a	DESKA	1200x1200x22	LTD	1
b	PODNOŽ	1200x720x1200	OCELOVÉ UZAVŘENÉ PROFILY 40/40	1
c	VÝKLOPNÝ PŘÍPOJNÝ PANEL S 3 ZÁSUVKAMI SILNOPROUDU A S 2 DVOJZÁSUVKAMI SLABOPROUDU		plast	1

MATERIÁL A PŘÍPOJENÍ – VIZ TECHNICKÉ SPECIFIKACE A STANDARDY INTERIÉRU
VŠECHNY ZMĚNY TVARU NEBO MATERIÁLU NUTNO ODSOUHLASIT PROJEKTANTEM
n – V OZNAČENÍ PRVKU = NOVĚ NAVRŽENÝ PRVEK POUZE PRO 3.np BUDOVY A – EDHOUSE

REVIZE č.4 - SO 02 objekt A - úprava 3.np, dispozice Edhouse

Hlavní projektant	Zodp.projektant	Vypracoval	STUDIO Z BRNO autorizovaný architekt Kohoutova 16, 613 00 BRNO IČO: 18149171 DIČ:CZ-440519444
Vědeckotechnický park ICT SO 02 - Objekt A			
Návrh interiéru	Měřítko 1 : 20	výkres č. 02	
Prvky stolových sestav e1n, e25, e3, e3n, e6, e6b	Datum 11.2011		