

**Dodatek č. 1
K OBJEDNÁVCE**

Číslo objednávky Objednatele: 08PU-004070

Název související zakázky:

I/6 Lubenec – místní úprava provozu

Ze dne: 23. 07. 2025

ISPROFIN/ISPROFOND: 500 156 0002

Číslo dodatku: 08DPU-001776

uzavřený níže uvedeného dne, měsíce a roku mezi následujícími smluvními stranami
(dále jako „Dodatek č. 1“)

Ředitelství silnic a dálnic s. p.

se sídlem: Čerčanská 2023/12, 140 00 Praha 4 - Krč
IČO: 659 93 390
DIČ: CZ65993390
právní forma: státní podnik
zápis v obchodním rejstříku: sp. zn. A 80478 vedená u Městského soudu v Praze
bankovní spojení: Č [redacted]
zastoupeno: [redacted]
kontaktní osoba ve věcech smluvních: [redacted]
kontaktní osoba ve věcech technických: [redacted]
e-mail: [redacted]
tel: [redacted]
(dále jen „**Objednatel**“)

a

WALI CZ s. r. o.

se sídlem Oldřichovská 15/7, Děčín VIII -Dolní Oldřichov,
405 02 Děčín
IČO: 25042238
DIČ: CZ25042238
zápis v obchodním rejstříku: C 14439 vedená u Krajského soudu v Ústí nad Labem
právní forma: společnost s ručením omezeným
bankovní spojení: [redacted]
zastoupen: [redacted] natelem
kontaktní osoba ve věcech smluvních: [redacted]
kontaktní osoba ve věcech technických: [redacted]
e-mail: [redacted]
tel: [redacted]
(dále jen „**Dodavatel**“)
(dále společně jen „**Smluvní strany**“)

I.

Předmět dodatku

1. Smluvní strany se dohodly na uzavření tohoto Dodatku č. 1 k Objednávce č. 08PU-004070 ze dne 23. 07. 2025. Předmětem Dodatku č. 1 je prodloužení Termínu plnění a změna Celkové hodnoty objednávky, následovně:

Původní Termín plnění dle Objednávky:

Termín plnění: Od výzvy Objednatele do 30 dnů (tj. do 17. 09. 2025)

Nový Termín plnění dle Dodatku č. 1:

Termín plnění: do 19. 09. 2025

Původní Celková hodnota objednávky:

Celková hodnota objednávky v Kč bez DPH / vč. DPH: 201 202,20 / 243 454,66

Nová Celková hodnota objednávky dle tohoto Dodatku č. 1:

Celková hodnota objednávky v Kč bez DPH / vč. DPH: 267 232,20 / 323 350,96

Navýšení o 66 030,00 Kč bez DPH.

II. Odůvodnění

1. Důvodem pro uzavření Dodatku č. 1 je vypořádání Stanovení KÚÚK na silnici I/30 – Demontáž betonových citybloků. Vypořádání Stanovení KÚÚK na silnici I/27 Žatec – Osazení betonových citybloků V rámci zakázky I/6 Lubenec se již do Žatce odvážely betonové citybloky.

III. Závěrečná ustanovení

2. Zbývající ustanovení Objednávky, pokud svým významem přímo neodporují tomuto Dodatku č. 1, zůstávají neměnná.
3. Tento Dodatek č. 1 se vyhotovuje v elektronické podobě, přičemž obě Smluvní strany obdrží jeho elektronický originál.
4. Smluvní strany prohlašují, že se s obsahem Dodatku č. 1 seznámily a uzavírají jej svobodně a vážně, a že považují jeho obsah za určitý a srozumitelný, na důkaz čehož připojují níže své podpisy.
5. Tento Dodatek č. 1 nabývá platnosti dnem podpisu obou smluvních stran a účinnosti dnem zveřejnění v registru smluv.

Nedílnou součástí tohoto Dodatku č. 1 jsou následující přílohy:

Příloha č. 1 – Stanovení Úžín


Příloha č. 2 – Stanovení Žatec

Příloha č. 3 – Navýšení Dodatek č. 1

PODEPSÁNO PROSTŘEDNICTVÍM UZNÁVANÉHO ELEKTRONICKÉHO PODPISU DLE ZÁKONA Č. 297/2016 SB., O SLUŽBÁCH VYTVÁŘEJÍCÍCH DŮVĚRU PRO ELEKTRONICKÉ TRANSAKCE, VE ZNĚNÍ POZDĚJŠÍCH PŘEDPISŮ.

D [redacted]
[redacted]
[redacted]
Datum:
2025.09.09
08:32:20
+02'00'


Přehledná situace - úprava svodidel

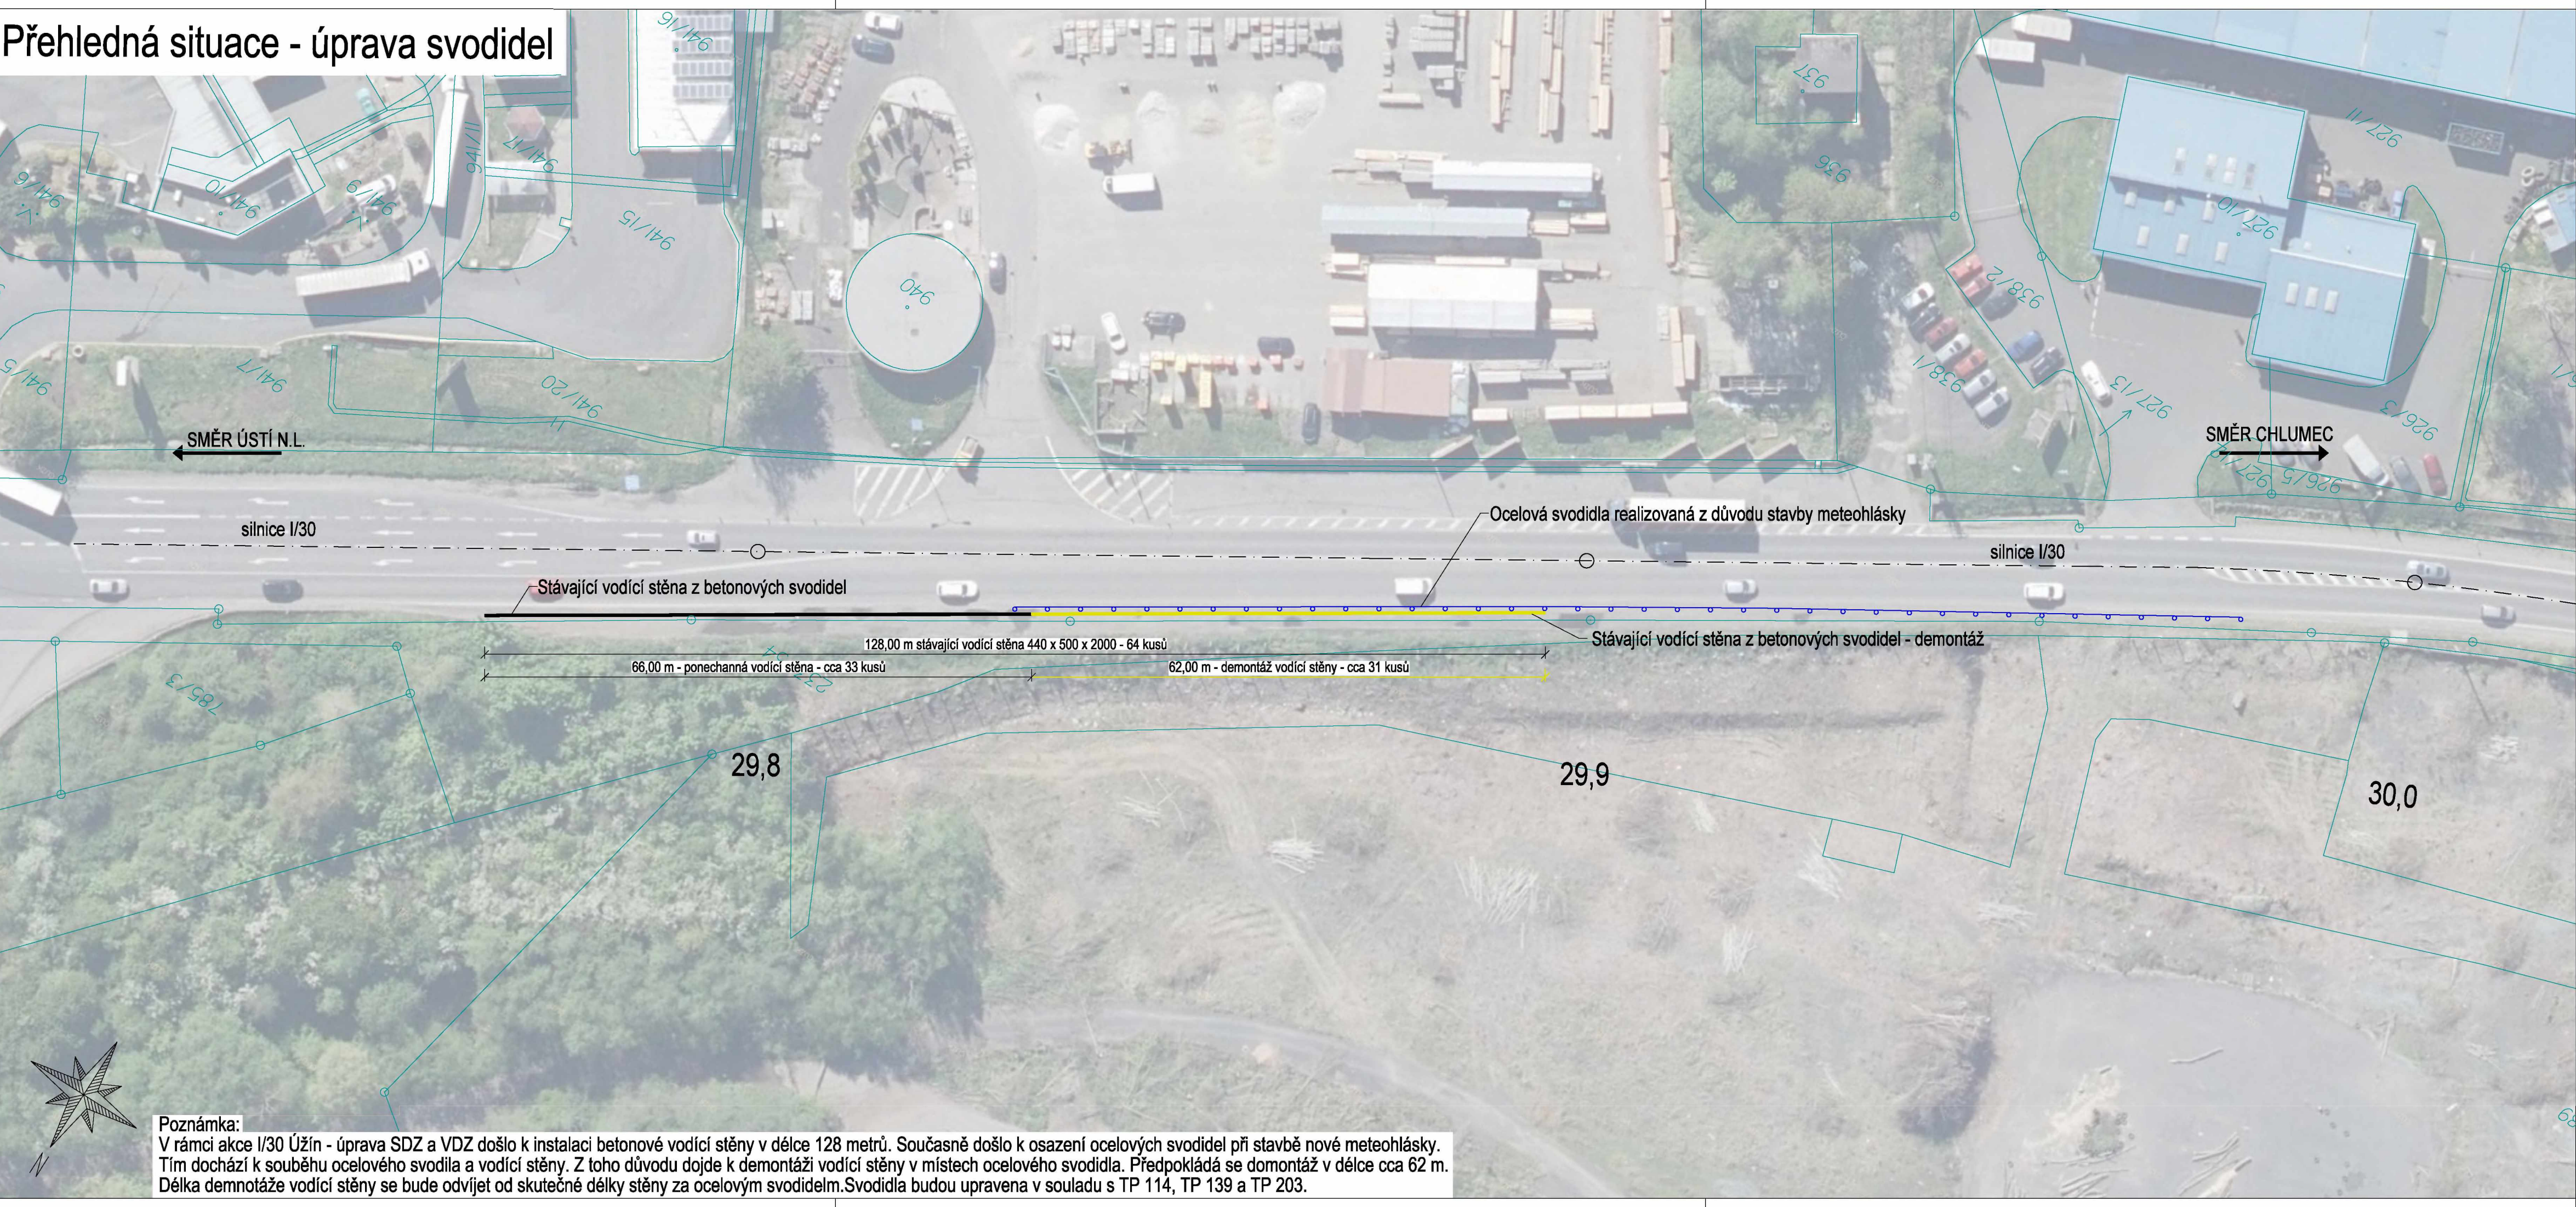

- Legenda:
- Stávající betonová vodící stěna
 - Stávající betonová vodící stěna - demontáž
 - Ocelové svodidlo
 - Osa komunikace
 - Katastrální mapa

Objednatel:  ŘEDITELSTVÍ SILNIC A DÁLNIC			
Generální projektant: 		Hlavní inženýr projektu: 	
		Kontroloval: 	
Název akce: I/30 - Ústí nad Labem - Úžín, úprava stávajících svodidel		Číslo smlouvy: -	
Část: -		Stupeň: -	
-		Datum: 4.11.2024	
-		Číslo části: -	
Název přílohy:		Měřítko: 1:500	Počet formátů: 4xA4
Situace		Číslo přílohy:	1


Přehledná situace

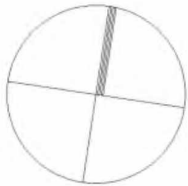

Souřadnicový systém S-JTSK
Výškový systém B.p.v

Generální projektant:	[REDACTED]	
	[REDACTED]	
Název akce:	Číslo smlouvy:	
	24.053	
I/27 Žatec	Stupeň:	
	-	
Část:	Datum:	
	06-11-2024	
-	Číslo části:	
	-	
Název přílohy:	Měřítko:	Počet formátů:
	-	2xA4
Přehledná situace	Číslo přílohy:	
	1	

Situace

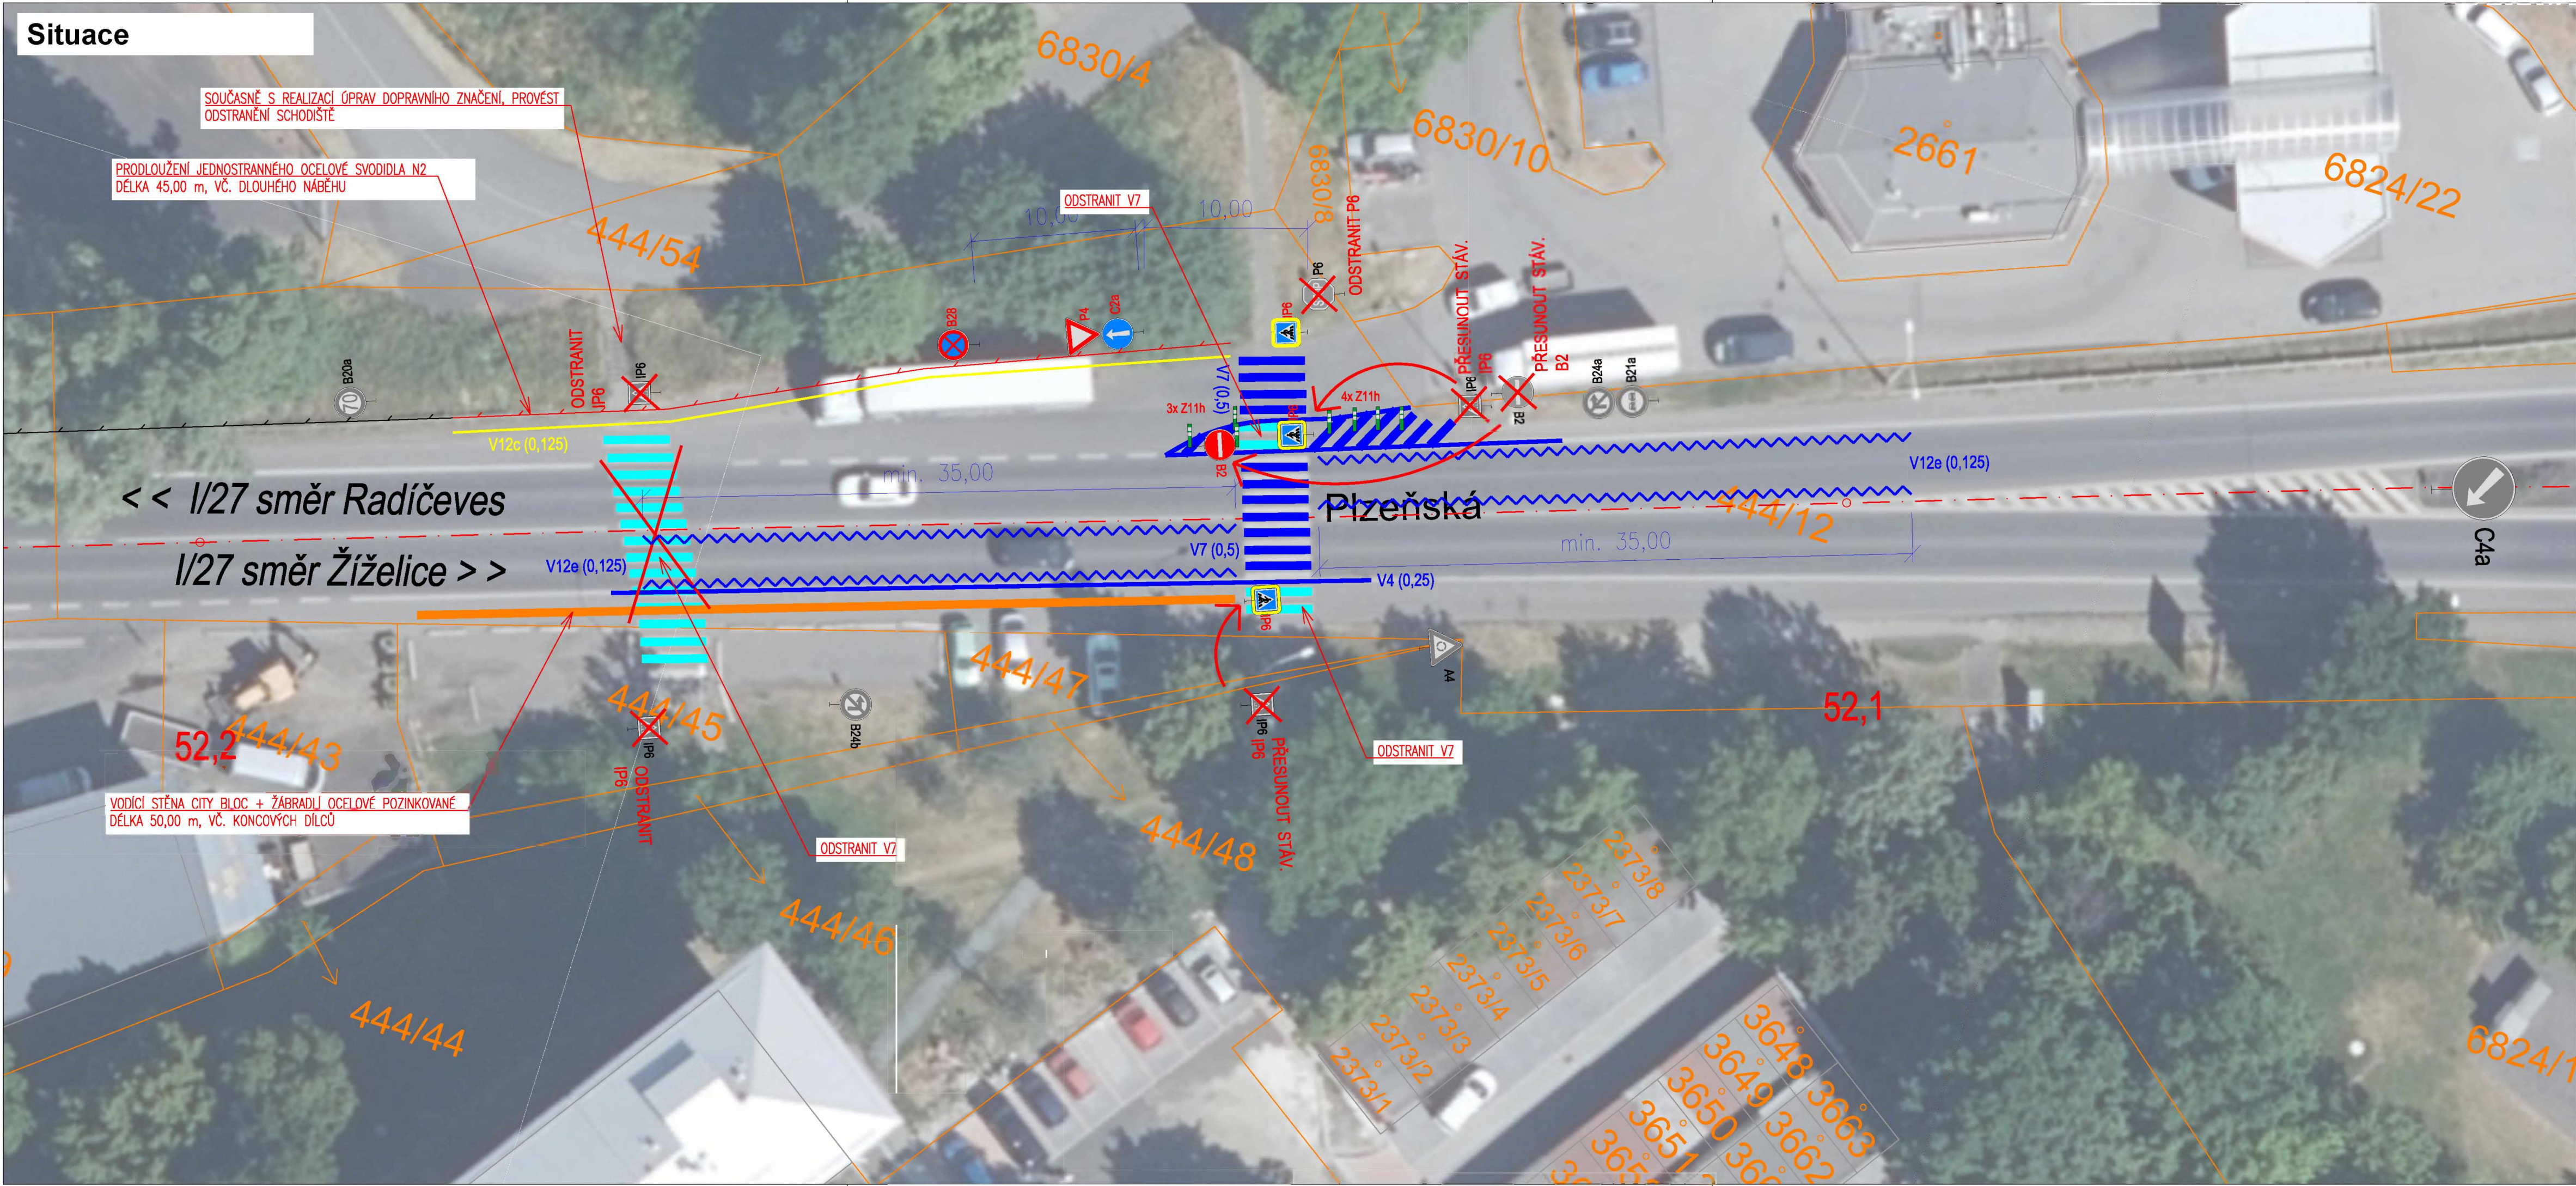

LEGENDA:

- OSA KOMUNIKACE
- 1234/5 PODKLAD Z KATASTRÁLNÍ MAPY
- NOVÉ SVISLÉ DOPRAVNÍ ZNAČENÍ
- STÁVAJÍCÍ SVISLÉ DOPRAVNÍ ZNAČENÍ
- NOVÉ VODOROVNÉ DOPRAVNÍ ZNAČENÍ
- STÁVAJÍCÍ VODOROVNÉ DOPRAVNÍ ZNAČENÍ
- VODICÍ STĚNA CITY BLOC
- NOVÉ OCELOVÉ JEDNOSTRANNÉ SVODIDLO N2
- STÁVAJÍCÍ OCELOVÉ JEDNOSTRANNÉ SVODIDLO N2

- POZN.:
- SDZ bude provedeno dle TP 65
 - VDZ bude provedeno dle TP 70 a TP 133

Souřadnicový systém S-JTSK
Výškový systém B.p.v

Generální projektant: 		
	Číslo smlouvy: 24.053	
	Stupeň: -	
I/27 Žatec	Datum: 06-11-2024	
Část:	Číslo části: -	
-		
Název přílohy:	Měřítko: 1: 250	Počet formátů: 4xA4
	Číslo přílohy: 2	
	Situace - část 1	

Situace

PRODLOUŽENÍ JEDNOSTRANNÉHO OCELOVÉ SVODIDLA N2
DĚLKA 275,00 m

<< I/27 směr Radčeva
I/27 směr Žitlice >>

Plzeňská

U Jezu

52,8


52,7

52,6

52,5

	OSA KOMUNIKACE
	PODKLAD Z KATASTRÁLNÍ MAPY
 C4a	NOVÉ SVISLÉ DOPRAVNÍ ZNAČENÍ
 C4a	STÁVAJÍCÍ SVISLÉ DOPRAVNÍ ZNAČENÍ
	NOVÉ VODOROVNÉ DOPRAVNÍ ZNAČENÍ
	STÁVAJÍCÍ VODOROVNÉ DOPRAVNÍ ZNAČENÍ
	VODÍČÍ STĚNA CITY BLOC
	NOVÉ OCELOVÉ JEDNOSTRANNÉ SVODIDLO N2
	STÁVAJÍCÍ OCELOVÉ JEDNOSTRANNÉ SVODIDLO N2

- SDZ bude provedeno dle TP 65
- VDZ bude provedeno dle TP 70 a TP 133

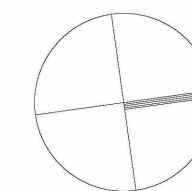

Souřadnicový systém S-JTSK
Výškový systém B.p.v

Název akce:	Číslo smlouvy : 24.053	
I/27 Žatec	Stupeň: -	
Část:	Datum: 06-11-2024	
-	Číslo části: -	
Název přílohy:	Měřítko: 1: 500	Počet formátů: 5xA4
	Číslo přílohy: 3	

Situace

53,2

VODÍCI STĚNA CITY BLOC
DĚLKA 155,00 m, VČ. KONCOVÝCH DÍLCŮ

I/27 směr Radíčeves
I/27 směr Žiželice

53,1

	OSA KOMUNIKACE
	PODKLAD Z KATASTRÁLNÍ MAPY
C4a	NOVÉ SVISLÉ DOPRAVNÍ ZNAČENÍ
C4a	STÁVAJÍCÍ SVISLÉ DOPRAVNÍ ZNAČENÍ
	NOVÉ VODOROVNÉ DOPRAVNÍ ZNAČENÍ
	STÁVAJÍCÍ VODOROVNÉ DOPRAVNÍ ZNAČENÍ
	VODICÍ STĚNA CITY BLOC
	NOVÉ OCELOVÉ JEDNOSTRANNÉ SVODIDLO N2
	STÁVAJÍCÍ OCELOVÉ JEDNOSTRANNÉ SVODIDLO N2

- SDZ bude provedeno dle TP 65
- VDZ bude provedeno dle TP 70 a TP 133

Generální projektant:	[REDACTED]	
	[REDACTED]	
	[REDACTED]	
Název akce:	[REDACTED]: [REDACTED]	
I/27 Žatec	Stupeň: [REDACTED]	
Část:	Datum: 06-11-2024	
-	Číslo části: [REDACTED]	
Název přílohy:	Měřítko: 1: 500	Počet formátů: 3xA4
	Číslo přílohy: 4	
Situace - část 3		

WALI CZ s.r.o.

Oldřichovská 15/7 ,Děčín VIII 40502 - Dolní Oldřichov

IČO : 250 42 238 DIČ : CZ 250 42 238

T [REDACTED] Z

CENOVÁ NABÍDKA

Dodatek k obj.č. 08PU-004020; I/6 Lubenec - místní úprava provozu

Firma: ŘSD s.p.

Stavba :
Místo: I/27 - ŽATEC

Popis:

Jedná se o demontáž a přepravu 31 ks betonových dílců z vodící stěny a jejich přeprava z Ústí n./Labem ze silnice I/30 – km 29,9 do Žatce na místo u Kauflandu.

Položka OTSKP	měrná jednotka (M)	jednotková cena	Cena celkem
916623 - R VODÍCÍ STĚNY Z DÍLCŮ BETON - DEMONTÁŽ CITY BLOC 44/50, VČETNĚ ODVOZU K VÝMĚNĚ/ DO ŽATCE / z místa silnice I/30 – km cca 29,9	62,00	[REDACTED]	[REDACTED]
Celkem bez DPH			66 030,00 Kč
DPH 21%			13 866,30 Kč
CELKEM K FAKTURACI :			79 896,30 Kč

V Děčíně

21. srpen 2025

Digitálně

podeps [REDACTED]

Datum:

2025.09.09

08:30:43 +02'00'

Digitálně podepsal: [REDACTED]

Datum: 11.09.2025 10:10:18 +02:00