

SMLOUVA O DÍLO

uzavřená dle ustanovení § 2586 a násl. zákona č. 89/2012 Sb., občanský zákoník
(dále jen „smlouva“ a „občanský zákoník“)

I.

Smluvní strany

1. Objednatel:

Název: **Domov pro seniory Dobřichovice**
Se sídlem: Brunšov 365, 252 31 Všenory
IČO: 70875880
DIČ: CZ70875880
Zastoupen: Bc. Robertem Pitrákem, ředitelem
Bankovní spojení: 
Číslo účtu: 
Osoba oprávněná jednat ve věcech technických a realizace díla: 
tel.: 
e-mail: 

(dále jen „**Objednatel**“ a v rámci příloh rovněž jako „Zadavatel“)

2. Zhotovitel:

Název: **Dřevozpracující výrobní družstvo**
Se sídlem: Stromořadí 1098, 675 51 Jaroměřice nad Rokytnou
IČO: 00030520
DIČ: CZ00030520
Zastoupen: Ing. Jiřím Řídkým, předsedou představenstva a
Lubomírem Šmídem, místopředsedou představenstva
Zapsán: v OR vedeném Krajským soudem v Brně, oddíl DrXXXVIII, vložka 431
Bankovní spojení: 
Číslo účtu: 
Osoba oprávněná jednat ve věcech technických a realizace díla: 
tel.: 
e-mail: 

(dále jen „**Zhotovitel**“ a v rámci příloh rovněž jako „Dodavatel“)

II.

Úvodní ustanovení

1. Zhotovitel prohlašuje, že splňuje veškeré podmínky pro řádné a včasné provedení díla pro Objednatele dle této smlouvy a rovněž, že je odborně způsobilý k řádnému zhotovení díla dle této smlouvy.
2. Zhotovitel potvrzuje, že si prostudoval a detailně se seznámil se:
 - a) zadávací dokumentací (dále jen „**Zadávací dokumentace**“) na veřejnou zakázku s názvem „Výroba, dodávka a montáž vybavení interiéru (vestavěný nábytek) Domova pro seniory Dobřichovice“ (dále jen „**Veřejná zakázka**“) a v jejím rámci zejména s
 - b) technickou specifikací, která tvoří Přílohu č. 1 této smlouvy (dále také jen „**Technická specifikace**“), která se skládá ze 4 částí, a to konkrétně:
 - i. půdorysy objektu SO01 (1.NP, 2.NP a 3.NP),
 - ii. půdorysy objektu SO02 (1.NP a 2.NP),
 - iii. tabulka truhlářských výrobků do objektu SO01,
 - iv. tabulka truhlářských výrobků do objektu SO02,

- c) položkovým rozpočtem, který tvoří Přílohu č. 2 této smlouvy (dále jen „**Položkový rozpočet**“), poskytnutými Objednatelem Zhotoviteli (a dalším účastníkům zadávacího řízení na Veřejnou zakázku) v rámci zadávacího řízení, a tímto zároveň prověřil, že závazné podklady pro provedení díla dle této smlouvy jsou mu srozumitelné a dílo je dle těchto podkladů možno provést za dohodnutou cenu sjednanou v článku V. a Příloze č. 2 této smlouvy a v termínu plnění sjednaném v článku IV. této smlouvy.
3. Účelem této smlouvy je vybavení interiéru kompletně rekonstruovaného (SO01) a dostavovaného (SO02) Domova pro seniory Dobřichovice zcela novým vestavěným nábytkem a dalšími truhlářskými a souvisejícími výrobky dle Technické specifikace, konkrétně v podobě a množství uvedeným v tabulkách truhlářských výrobků, dodané na místa zakreslená v půdorysech obou objektů.
4. Dle § 2e zákona č. 320/2001 Sb., o finanční kontrole ve veřejné správě a o změně některých zákonů (zákon o finanční kontrole), ve znění pozdějších předpisů, je Zhotovitel osobou povinnou spolupůsobit při výkonu finanční kontroly prováděné v souvislosti s úhradou zboží a služeb z veřejných výdajů nebo veřejné finanční podpory. Tuto skutečnost bere Zhotovitel na vědomí a je připraven plnit zákonné povinnosti s tím (s případnou kontrolou) související.

III.

Předmět smlouvy

1. Na základě této smlouvy se Zhotovitel zavazuje provést na svůj náklad a nebezpečí pro Objednatele dílo „Výroba, dodávka a montáž vybavení interiéru (vestavěný nábytek) Domova pro seniory Dobřichovice“ v podobě a rozsahu specifikovaném v této smlouvě (dále také jen „**dílo**“) a Objednatel se zavazuje vytvořené dílo převzít a zaplatit za něj sjednanou cenu.
2. Zhotovitel se zavazuje provést dílo v rozsahu a v souladu s požadavky, podmínkami, specifikacemi a ostatními údaji a informacemi obsaženými:
- a) v této smlouvě a jejích přílohách – zejména v Technické specifikaci a Položkovém rozpočtu, a dále v Příloze č. 4 této smlouvy – Přehled environmentálních požadavků,
 - b) ve vysvětleních a změnách Zadávací dokumentace, poskytnutých Objednatelem v průběhu zadávacího řízení, jejichž obsah se dotýká Technické specifikace či dalších podmínek pro provádění díla (je-li relevantní), jejichž soubor tvoří Přílohu č. 3 této smlouvy,
 - c) v obecně závazných právních předpisech, technických normách jakož i v dalších předpisech a směrnících stanovených v rámci této smlouvy Objednatelem, vztahujících se k dílu nebo k předmětu díla anebo k jeho jednotlivým částem či prováděným výkonům.
3. Předmětem díla je výroba a dodání konkrétních položek truhlářských a s nimi souvisejících výrobků, detailně, jak co do provedení, tak co do množství, specifikovaných v Technické specifikaci a v Položkovém rozpočtu (dále také jen „**Nábytek**“) určených k vybavení jednotlivých místností Domova pro seniory Dobřichovice, a to jak pokojů klientů, tak místností personálu Objednatele, včetně kanceláří vedení a správy Domova, společných prostor atd.
4. Součástí díla bude dále poskytnutí s dodáním Nábytku souvisejících služeb, zejména přesné zaměření místa plnění před výrobou jednotlivých položek Nábytku, a to v případě potřeby i opakovaně, zpracování dílenské (výrobní) dokumentace, vzorkování před započatím výroby veškerých povrchových úprav a kování (u dekoru LTD desek výběr z min 10 variant; další požadavky na vzorkování jsou obsaženy v Technické specifikaci – tabulkách truhlářských výrobků u jednotlivých položek), uskladnění Nábytku „u vybraného dodavatele“ či na jiném bezpečném místě na potřebnou dobu do okamžiku dopravy a instalace Nábytku na místo plnění, dále balení a doprava jednotlivých položek Nábytku na místo plnění, nastěhování, montáž Nábytku, včetně veškerých montážních a dalších souvisejících prací a včetně veškerého montážního a spojovacího materiálu, likvidace odpadů, zaškolení pracovníků Zadavatele s obsluhou Nábytku (je-li relevantní), dodání návodů k obsluze v českém jazyce (v tištěné podobě i v digitální podobě, je-li relevantní) apod. (dále společně také jen „**Služby**“).
5. Smluvní strany se dohodly, že Zhotovitel je při provádění díla povinen postupovat tak, aby byl Nábytek vyroben s maximálně eliminovaným dopadem na životní prostředí a splňoval, kromě požadavků obsažených v Technické specifikaci, rovněž tzv. environmentální požadavky uvedené,

včetně způsobů možného prokázání jejich splnění, v příloze č. 4 této smlouvy nazvané Přehled environmentálních požadavků (dále také jen „**environmentální požadavky**“). V rámci plnění této povinnosti je tak Zhotovitel povinen:

- a) využívat při výrobě Nábytku pouze takové materiály, které environmentálním požadavkům, v rozsahu přílohy č. 4 této smlouvy, plně vyhovují a
- b) nejpozději před zahájením vlastní výroby Nábytku prokázat Objednateli splnění environmentálních požadavků doložením dokladů uvedených v příloze č. 4 této smlouvy.

IV.

Doba a místo plnění

1. Zhotovitel se zavazuje zahájit provádění díla:
 - a) ve smyslu zaměření místa plnění – bez zbytečného odkladu po nabytí účinnosti této smlouvy a po doručení výzvy Objednatele k zaměření prostor (výzva bude odeslána po připravenosti prostor ze strany dodavatele stavby),
 - b) ve smyslu zahájení výroby Nábytku – bez zbytečného odkladu po zaměření místa plnění; Zhotovitel je v této souvislosti srozuměn s tím, že před samotným zahájením výroby Nábytku je povinen splnit ty ze Služeb, které svou povahou musí zahájení výroby předcházet – jedná se zejména o zpracování výrobní dokumentace Nábytku a vyvzorkování povrchových úprav použitých materiálů, to vše včetně schválení Objednatelem, jakož i splnění povinnosti dle čl. III. odst. 5 písm. b) této smlouvy (prokázání splnění environmentálních požadavků).
2. Zhotovitel se zavazuje dokončit dílo, včetně splnění všech Služeb tvořících nedílnou součást díla, do 60 kalendářních dnů od doručení výzvy Objednatele k zaměření místa plnění.
3. V případech, kdy to bude odůvodněno objektivními skutečnostmi majícími svůj původ na straně Objednatele, kam pro účely tohoto ustanovení spadají mimo jiné i) případná rozhodnutí či naopak nečinnost orgánů veřejné správy mající vliv na průběh v současnosti probíhající výstavby a rekonstrukce Domova pro seniory Dobřichovice a v návaznosti na to rovněž na plnění předmětu této smlouvy, případně ii) prodloužení Objednatele se schválením dílenské (výrobní) dokumentace a/nebo s výběrem dekorů/ / povrchových úprav v rámci vzorkování, když za prodloužení se pro tento účel považuje schvalování trávající déle než 5 pracovních dnů od předložení kompletních podkladů ke schválení či výběru), a dále v případech dle čl. VI. této smlouvy, je Objednatel oprávněn termín dokončení a předání hotového díla upravit adekvátně skutečnosti ovlivňující dobu plnění postupem v souladu s ust. § 222 ZZVZ, budou-li pro tuto změnu naplněny zákonné podmínky.
4. Místem plnění ve smyslu předání hotového díla a v jeho rámci i splnění všech Služeb je sídlo Objednatele na adrese Brunšov 365, 252 31 Všenory, konkrétně objekty SO01 a SO02.

V.

Cena díla

1. Cena díla je stanovena dohodou smluvních stran ve výši ceny dle závazné nabídky Zhotovitele do zadávacího řízení na Veřejnou zakázku. Celková cena díla tak činí:

cena bez DPH

6 411 245,60 Kč

(slovy: šest milionů čtyři sta jedenáct tisíc dvě stě čtyřicet pět korun českých šedesát haléřů bez DPH).

DPH

769 349,47 Kč

(slovy: sedm set šedesát devět tisíc tři sta čtyřicet devět korun českých čtyřicet sedm haléřů).

cena celkem včetně DPH

7 180 595,07 Kč

(slovy: sedm milionů sto osmdesát tisíc pět set devadesát pět korun českých sedm haléřů včetně DPH).

Za stanovení správné sazby DPH odpovídá Zhotovitel. Zhotovitel bere na vědomí, že Objednatel je příspěvkovou organizací Hlavního města Prahy zřízenou jako registrovaný poskytovatel pobytové sociální služby (č. registrace 1034718) dle ust. § 49 zákona č. 108/2006 Sb., o sociálních službách, ve znění pozdějších předpisů; u zdanitelného plnění se proto uplatní sazba DPH v souladu s ust. § 48 odst. 1 zákona č. 235/2004 Sb., o dani z přidané hodnoty, ve znění pozdějších předpisů, ve výši první snížené sazby daně, neboť se jedná o stavbu pro sociální bydlení v souladu s ust. § 48 odst. 5 písm. e) zákona č. 235/2004 Sb. (stavba určená pro použití zařízením sociálních služeb poskytující pobytové služby podle zákona o sociálních službách).

2. Cena díla byla stanovena na základě Zhotovitelem oceněného Položkového rozpočtu, který tvoří Přílohu č. 2 této smlouvy. Cena díla a stejně tak ceny jednotlivých položek obsažených v Položkovém rozpočtu, které ve svém souhrnu tvoří celkovou cenu díla dle odst. 1 tohoto článku výše, se sjednává v souladu s nabídkou Zhotovitele podanou v rámci zadávacího řízení na Veřejnou zakázku jako cena maximální a nejvýše přípustná, obsahující veškeré náklady Zhotovitele spojené se splněním jeho závazků z této smlouvy. Zvýšení či snížení ceny díla je možné pouze za splnění podmínek sjednaných v této smlouvě, zejména v čl. VI. této smlouvy. K úpravě ceny díla může dojít rovněž v případě změny daně z přidané hodnoty, a to v souladu s právní úpravou platnou ke dni zdanitelného plnění.
3. Zhotovitel tímto zaručuje Objednateli, že při kalkulaci ceny díla, resp. hodnoty jednotlivých položek tvořících cenu díla v rozsahu dle této smlouvy, zohlednil veškeré náklady, jež jsou nezbytné pro jejich řádné a včasné provedení za účelem řádného dokončení a předání díla Objednateli. V cenách výkonů jsou tak zahrnuty veškeré hlavní, vedlejší a jiné náklady, služby, rizika cenová i vyplývající z vlastní realizace díla, které jsou nutné k jejich odborně technickému provedení.

VI.

Změny díla

1. V případě Objednatelem vyžadovaných či objektivně potřebných dodatečných výkonů jednoznačně nezahrnutých do předmětu díla, popřípadě jiných změn plnění povinností Zhotovitele, u kterých se Zhotovitel bude domnívat, že mu z nich vzniknou vůči Objednateli další nároky na plnění nad rámec sjednané ceny díla nebo na změnu termínu dokončení díla dle této smlouvy, popřípadě jiné nároky, případně které povedou k tzv. méněpracím, seznámí Zhotovitel Objednatele písemně, ještě před zahájením prací spojených se změnou sjednaného plnění, s těmito nároky formou písemného návrhu změny smlouvy, který bude podkladem pro případný postup v souladu s ust. § 222 ZZVZ, budou-li pro tuto změnu naplněny zákonné podmínky.
2. Písemný návrh změny dle odst. 1. tohoto článku této smlouvy musí obsahovat:
 - a) věcný popis změny,
 - b) výši nárůstu, resp. snížení nákladů na cenu díla, které představují změny výkonů (prací a dodávek) dle požadavku ve smyslu odst. 1. tohoto článku této smlouvy,
 - c) termín provedení výkonů dle písemného návrhu změny, včetně dopadu na termín dokončení díla dle této smlouvy,
 - d) další skutečnosti podstatné pro rozhodnutí o změně nebo předložení dodatku smlouvy.
3. Změny ve smyslu odst. 1. tohoto článku této smlouvy jsou možné a příslušné vícepráce mohou být zahájeny pouze v případě, kdy Objednatel písemně odsouhlasí písemný návrh změny; v návaznosti na to bude uzavřen příslušný dodatek smlouvy.
4. Zhotovitel je povinen stanovit cenu víceprací nebo méněprací podle hodnot jednotkových cen uvedených v Položkovém rozpočtu s tím, že
 - a) nebude-li některá část díla v důsledku sjednaných méněprací provedena, bude cena díla snížena, a to odečtením veškerých nákladů na provedení těch částí díla, které v rámci méněprací nebudou provedeny; náklady na méněpráce budou odečteny ve výši součtu veškerých odpovídajících položek a nákladů neprovedených prací dle Položkového rozpočtu,

- b) náklady na vícepráce neobsažené v Položkovém rozpočtu budou oceněny Zhotovitelem; Zhotovitel je v takovém případě povinen předložit Objednateli detailní kalkulaci ceny pro účely jejího posouzení Objednatelem. Objednatel náklady odsouhlasí v případě, že tyto budou objektivně v úrovni cen obvyklých.

Případný vliv víceprací či méněprací na termín dokončení díla bude stanoven Objednatelem objektivně s ohledem na rozsah a časovou náročnost víceprací či méněprací.

5. O veškerých skutečnostech, které ovlivní provádění díla, cenu díla nebo termín jeho dokončení, nebo které budou mít za následek vznik dalších nákladů Zhotovitele, a které nebylo možno rozumně předvídat, je Zhotovitel povinen bezodkladně informovat Objednatele.

VII.

Platební podmínky

1. Smluvní strany se dohodly, že Objednatel nebude Zhotoviteli poskytovat žádné zálohy na realizaci díla.
2. Cena díla bude Objednatelem uhrazena na základě daňového dokladu (dále jen „faktura“), vystaveného Zhotovitelem po řádném dokončení díla a jeho předání Objednateli způsobem dle čl. X. této smlouvy.
3. Faktura vystavená Zhotovitelem musí mít náležitosti daňového dokladu dle § 29 zákona o DPH a náležitosti stanovené § 435 občanského zákoníku. Kromě náležitostí stanovených platnými právními předpisy pro daňový doklad bude Zhotovitel povinen ve faktuře uvést i tyto údaje:

- a) číslo smlouvy Objednatele, IČ Objednatele,
- b) identifikace díla,
- c) označení banky a číslo účtu, na který musí být zaplacen, a to v souladu s údaji uvedenými v čl. I. této smlouvy,
- d) lhůtu splatnosti faktury dle odst. 7 tohoto článku této smlouvy,
- e) označení osoby, která fakturu vyhotovila, včetně jejího podpisu a kontaktního telefonu.

Objednatel přijímá faktury buď v listinné podobě doručené na adresu sídla Objednatele uvedenou v čl. I této smlouvy, nebo v elektronické podobě na email 

4. Faktura musí obsahovat základ daně, sazbu a výši DPH a cenu včetně DPH.
5. Stane-li se Zhotovitel nespolehlivým plátcem ve smyslu § 106a zákona o DPH, je povinen neprodleně o tomto informovat Objednatele.
6. Bude-li Zhotovitel ke dni poskytnutí zdanitelného plnění veden jako nespolehlivý plátec ve smyslu § 106a zákona o DPH, je Objednatel oprávněn část ceny díla odpovídající dani z přidané hodnoty uhradit přímo na účet správce daně v souladu s ust. § 109a zákona o DPH. O tuto část bude ponížena cena díla a Zhotovitel obdrží pouze cenu díla (části díla) bez DPH.
7. Lhůta splatnosti faktur je dohodou smluvních stran stanovena na 30 kalendářních dnů ode dne jejich doručení Objednateli.
8. Objednatel je oprávněn vadnou fakturu před uplynutím lhůty splatnosti vrátit Zhotoviteli bez zaplacení k provedení opravy v těchto případech:
 - a) nebude-li faktura obsahovat některou zákonnou nebo v této smlouvě stanovenou náležitost nebo bude-li chybně vyúčtována cena za dílo,
 - b) budou-li vyúčtovány výkony, které nebyly provedeny či nebyly odsouhlaseny Objednatelem,
 - c) bude-li DPH vyúčtována v nesprávné výši.

Ve vrácené faktuře Objednatel vyznačí důvod vrácení. Zhotovitel provede opravu vystavením nové faktury. Vrátí-li Objednatel vadnou fakturu Zhotoviteli, přestává běžet původní lhůta splatnosti. Celá lhůta splatnosti běží opět ode dne doručení opravené faktury Objednateli.

9. Povinnost zaplatit cenu za dílo je splněna dnem odepsání příslušné částky z účtu Objednatele ve prospěch účtu Zhotovitele.

10. Zhotovitel není oprávněn započíst žádné pohledávky oproti nárokům Objednatele. Pohledávky a nároky Zhotovitele vzniklé v souvislosti s touto Smlouvou nesmějí být postoupeny třetím osobám, zastaveny nebo s nimi jinak disponováno. Jakýkoli právní úkon učiněný Zhotovitelem v rozporu s tímto ustanovením této Smlouvy bude považován za příčící se dobrým mravům.

VIII.

Způsob provádění díla

1. Zhotovitel provede a dokončí dílo v rozsahu, kvalitě a čase stanovených touto smlouvou a jejími přílohami a řádně dokončené dílo předá Objednateli v souladu s čl. X. této smlouvy.
2. Zhotovitel je v rámci své povinnosti řádně provádět dílo povinen zejména:
 - a) provádět dílo odborně a s potřebnou péčí, důkladností a odborností, v souladu se svými povinnostmi vyplývajícími z této smlouvy, jejích příloh, platných technických norem a obecně závazných právních předpisů a příkazů Objednatele,
 - b) poskytovat součinnost ve věci časové a věcné koordinace s potřebami Objednatele, včetně možnosti částečného nebo úplného přerušení prací na základě písemného požadavku Objednatele; prodlení Zhotovitele s plněním předmětu této smlouvy vzniklé v důsledku výše uvedeného přerušení prací nebude považováno za nedodržení termínů stanovených touto smlouvou a o dobu takto realizovaného přerušení se doba plnění díla prodlužuje,
 - c) účastnit se jednání svolaných Objednatelem, na místě určeném Objednatelem, týkajících se předmětu díla zejm. ve smyslu projednávání variant řešení, projednávání připomínek Objednatele a jejich zapracování apod.,
 - d) nakládat s odpady podle zákona č. 541/2020 Sb., o odpadech, ve znění pozdějších předpisů a jeho prováděcích právních předpisů;
 - e) zajistit dodržování pracovněprávních předpisů, zejména zákona č. 262/2006 Sb., zákoník práce, ve znění pozdějších předpisů (se zvláštním zřetelem na regulaci odměňování, pracovní doby, doby odpočinku mezi směnami atd.), zákona č. 435/2004 Sb., o zaměstnanosti, ve znění pozdějších předpisů (se zvláštním zřetelem na regulaci zaměstnávání cizinců), a to vůči všem osobám, které se na plnění předmětu smlouvy podílejí a bez ohledu na to, zda jsou práce na plnění předmětu smlouvy prováděny bezprostředně Zhotovitelem či jeho poddodavateli; Zhotovitel je současně povinen zajistit řádné a včasné plnění finančních závazků svým poddodavatelům.
3. Zhotovitel je povinen bez zbytečného odkladu přezkoumat veškeré podklady a dokumenty, předané mu Objednatelem a sdělit Objednateli veškeré nedostatky či chyby, které zjistil při přezkoumání těchto podkladů, spolu s návrhem na odstranění případných nedostatků nebo vad, resp. návrhem na zlepšení. V případě zjištění jakýchkoli nesrovnalostí je Zhotovitel povinen zjištěné rozpory řešit s Objednatelem, a to bezodkladně.
4. Zhotovitel je povinen upozornit Objednatele na skutečnosti, mající vliv na plnění této smlouvy, a to bez zbytečného odkladu, nejpozději do 5 pracovních dnů poté, kdy příslušná skutečnost nastane nebo Zhotovitel zjistí, že by nastat mohla. Upozornění dle předchozí věty bude Zhotovitel povinen písemně zaslat osobě oprávněné jednat ve věcech technických a realizace díla za Objednatele.
5. Zhotovitel je povinen upozornit Objednatele dle předchozího odstavce tohoto článku této smlouvy zásadně před započítáním příslušných prací. Nestane – li se tak, nevznikají mu v souvislosti s nevhodnou povahou věcí převzatých od Objednatele, nebo pokynů daných mu Objednatelem, žádné nároky.
6. Zhotovitel se zavazuje po celou dobu provádění díla aktivně spolupracovat s Objednatelem, zejména pak Zástupcem Objednatele, resp. s dalšími osobami, které k tomu písemně určí Objednatel.

IX.

Nebezpečí škody, pojištění odpovědnosti, bankovní záruka

1. Zhotovitel je povinen mít po dobu plnění předmětu této smlouvy sjednáno platné a účinné pojištění odpovědnosti za škodu způsobenou Objednateli či jakékoliv jiné osobě v souvislosti s plněním předmětu této smlouvy jím či třetími osobami s ním spolupracujícími se Zhotovitelem, a to v rozsahu přinejmenším ve výši 1 000 000,- Kč.
2. Platnou a účinnou pojistnou smlouvu či doklad o uzavření pojistné smlouvy je Zhotovitel povinen předložit Objednateli na jeho žádost nejpozději do 5 pracovních dnů od doručení žádosti.
3. Zhotovitel odpovídá za škodu způsobenou jeho poddodavateli, jako by ji způsobil sám.
4. Zhotovitel je povinen mít po celou dobu platnosti této smlouvy na vlastní náklady zřízení finanční (bankovní) záruku (dále jen „**Bankovní záruka**“) ve smyslu ust. § 2029 a násl. občanského zákoníku, na jejímž základě výstavce takové finanční záruky uspokojí jakékoliv pohledávky Objednatele za Zhotovitelem až do výše 500 000,- Kč, nesplní-li Zhotovitel vůči Objednateli jakýkoliv finanční závazek vyplývající z této smlouvy (zejména náhrada škody, úhrada sankcí dle smlouvy apod.). Originál Bankovní záruky předal Zhotovitel Objednateli před podpisem této smlouvy jako podmínku pro její uzavření a kopie této Bankovní záruky (záruční listiny) tvoří Přílohu č. 6 této smlouvy.

X.

Předání a převzetí díla

1. Zhotovitel splní svou povinnost provést dílo jeho řádným dokončením a předáním objednateli v místě dle čl. IV. odst. 4 této smlouvy. Dílo se považuje za řádně a včas dokončené, bylo – li provedeno v souladu s touto smlouvou, je-li bez vad a nedodělků a je-li doložené všemi potřebnými doklady a dokumenty deklarujícími jeho správné provedení a požadovanou funkčnost.
2. Dílo bude předáno jako celek. Zhotovitel oznámí Objednateli připravenost díla k předání s předstihem alespoň 3 pracovních dní před termínem zahájení předávacího řízení, který Zhotovitel v oznámení navrhuje.
3. Pro účely předání a převzetí díla (jeho části) připraví Zhotovitel protokol o předání a převzetí díla, který bude obsahovat alespoň:
 - a) označení díla,
 - b) označení Objednatele a Zhotovitele díla,
 - c) číslo a datum uzavření smlouvy včetně čísel a dat uzavření jejich dodatků,
 - d) termín zahájení a dokončení díla,
 - e) identifikaci místa předání díla,
 - f) seznam předávané dokumentace,
 - g) prohlášení Objednatele, že dílo (jeho část) přejímá (nepřejímá),
 - h) datum a místo sepsání protokolu,
 - i) jména a podpisy zástupců Objednatele a Zhotovitele.
4. Objednatel nepřevzme dílo v případě, že byly zjištěny vady či nedodělky tohoto díla, nebo nebyly předloženy doklady požadované pro předávací řízení, popř. Objednatel shledal, že tyto doklady jsou chybné, nepravdivé nebo neúplné; Objednatel však může převzít dílo s drobnými vadami, které samy o sobě, ani ve spojení s jinými, nebrání užívání funkčně nebo esteticky, ani jeho užívání podstatným způsobem neomezují. V takovém případě bude součástí protokolu o předání a převzetí díla seznam vad s termíny jejich odstranění nebo dohoda o slevě z ceny díla v případě, že Objednatel shledá vady neodstranitelnými.
5. Podmínkou předání díla (jeho části) dle této smlouvy je odsouhlasení provedených prací Objednatелеm a předání veškeré dokumentace v souladu s podmínkami této smlouvy a jejich příloh, nejpozději ke dni zahájení předávacího řízení.

6. Nebezpečí škody na díle přechází na Objednatele okamžikem podpisu předávacího protokolu oběma smluvními stranami, za předpokladu, že dílo nevykazuje žádné vady či nedodělky, jinak až podpisem protokolu o odstranění všech vad a nedodělků oběma smluvními stranami, nedohodnou – li se smluvní strany písemně jinak.

XI.

Záruka za jakost díla a práva z vadného plnění

1. Dílo má vady, jestliže jeho provedení neodpovídá požadavkům uvedeným v této smlouvě, příslušným právním předpisům, normám nebo jiné dokumentaci vztahující se k provedení díla nebo pokud neumožňuje užívání, k němuž bylo určeno a provedeno.
2. Zhotovitel odpovídá za vady, jež má dílo v době přechodu nebezpečí škody na Objednatele a vady, které se projeví v záruční době. Za vady díla, které se projeví po záruční době, odpovídá tehdy, pokud jejich příčinou bylo porušení jeho povinností.
3. Zhotovitel poskytuje Objednateli záruku za jakost díla v délce 6 let.
4. Záruční doba počíná běžet dnem následujícím po předání kompletního díla dle čl. X. této smlouvy; jestliže však Objednatel převzal dílo s drobnými vadami, které samy o sobě ani ve spojení s jinými nebrání užívání funkčně nebo esteticky, ani jeho užívání podstatným způsobem neomezují, počíná záruční doba běžet dnem následujícím po odstranění poslední z vad uvedených v předávacím protokolu o předání díla.
5. Veškeré vady díla je Objednatel povinen oznámit Zhotoviteli bez zbytečného odkladu poté, kdy vadu zjistil, a to formou písemného oznámení (za písemné oznámení se považuje i oznámení e-mailem), obsahujícího co nejpodrobnější specifikaci zjištěné vady. Objednatel bude vady díla oznamovat osobě oprávněné jednat za Zhotovitele ve věcech technických a realizačních nebo zvláště určené osobě Ing. Liboru Pavlišovi na:

e-mail: 

poštovní adresu: Dřevozpracující výrobní družstvo, Stromořadí 1098, 675 51 Jaroměřice nad Rokytnou

(změna těchto údajů je účinná dnem jejího oznámení druhé smluvní straně bez nutnosti uzavírání dodatku k této smlouvě); případně do datové schránky Zhotovitele.

Jakmile Objednatel odešle toto oznámení, bude se mít za to, že požaduje bezplatné odstranění vady opravou vadné části díla, neuvede-li v oznámení jinak.

6. Zhotovitel započne s odstraněním vady nejpozději do 2 pracovních dnů ode dne doručení oznámení o vadě (tzv. reakční lhůta), pokud se smluvní strany nedohodnou písemně jinak. Vada bude odstraněna na náklady Zhotovitele a ve lhůtě, na které se strany předem dohodnou, nejpozději však do 5 pracovních dnů od doručení oznámení o vadě. V případě odstraňování vady technologie zakomponované do Nábytku (lednice ve vestavěných skříních, akvárium a jeho technologie) platí lhůta pro odstranění vady v délce 15 pracovních dnů od doručení oznámení o vadě, nedohodnou-li se smluvní strany s ohledem na objektivní důvody jinak.
7. Provedenou opravu vady Zhotovitel Objednateli předá písemně. Na provedenou opravu poskytne Zhotovitel záruku za jakost ve stejné délce dle odstavce 3 a 4 tohoto článku smlouvy.
8. Z odpovědnosti Zhotovitele za vady jsou vyloučeny všechny vady, které vznikly chybným ovládáním či neprováděním standardní údržby ze strany Objednatele a také vady způsobené standardním opotřebením.

XII.

Sankční ujednání

1. V případě prodlení Zhotovitele se splněním předmětu smlouvy oproti termínu sjednanému v čl. IV. odst. 2 této smlouvy je Objednatel oprávněn vyúčtovat Zhotoviteli smluvní pokutu ve výši 0,1 % z ceny díla včetně DPH za každý i započatý den prodlení.

2. Pro případ prodlení Objednatele se zaplacením ceny za dílo, sjednávají smluvní strany úrok z prodlení ve výši stanovené nařízením vlády č. 351/2013 Sb., kterým se určuje výše úroků z prodlení a nákladů spojených s uplatněním pohledávky, určuje odměna likvidátora, likvidačního správce a člena orgánu právnické osoby jmenovaného soudem a upravují některé otázky Obchodního věstníku a veřejných rejstříků právnických a fyzických osob, ve znění pozdějších předpisů.
3. V případě prodlení Zhotovitele oproti termínům pro započetí prací s odstraněním vad nebo pro odstranění vad dle čl. XI. odst. 6. této smlouvy, je Objednatel oprávněn vyúčtovat Zhotoviteli smluvní pokutu ve výši 2.000,- Kč, za každou vadu a za každý započatý den prodlení. Poloviční sazbu smluvní pokuty za každou vadu či nedodělek a za každý započatý den prodlení může Objednatel požadovat v případě prodlení Zhotovitele s odstraněním vad a nedodělků v případě převzetí díla s drobnými vadami a nedodělků dle čl. X odst. 4 této smlouvy.
4. V případě, že Zhotovitel poruší svou povinnost sjednanou v čl. II. odst. 4. této smlouvy, je Objednatel oprávněn vyúčtovat Zhotoviteli smluvní pokutu ve výši 3.000,- Kč za každý zjištěný případ.
5. V případě, že Zhotovitel poruší svou povinnost sjednanou v čl. III. odst. 5 písm. a) a/nebo b) této smlouvy, je Objednatel oprávněn vyúčtovat Zhotoviteli smluvní pokutu ve výši 100.000,- Kč a v případě nezjednání nápravy i opakovaně.
6. V případě, že Zhotovitel poruší povinnosti uvedené v čl. XIII. odst. 4 a/nebo 5 této smlouvy je Objednatel oprávněn vyúčtovat Zhotoviteli smluvní pokutu ve výši 5.000,- Kč za každý zjištěný případ.
7. V případě, že Zhotovitel poruší povinnosti uvedené v čl. XIII. odst. 2 a/nebo 3 této smlouvy, je Objednatel oprávněn vyúčtovat Zhotoviteli smluvní pokutu ve výši 10.000,- Kč za každý zjištěný případ.
8. V případě, že Zhotovitel poruší jakoukoliv z povinností uvedených v čl. VIII. odst. 2 písm. a), b), c), d) a/nebo e) této smlouvy a zjištěný závadný stav nenapraví ani v dodatečně přiměřené lhůtě (ne kratší než 5 pracovních dnů k tomu mu poskytnuté Objednatelem), je Objednatel oprávněn vyúčtovat Zhotoviteli smluvní pokutu ve výši 3.000,- Kč za každý jednotlivý zjištěný případ (ve vztahu k povinnosti dle čl. VIII. odst. 2 písm. a) až d), resp. ve výši 10.000,- Kč (ve vztahu k povinnosti dle čl. VIII. odst. 2 písm. e) této smlouvy), a to i opakovaně.
9. V případě, že Zhotovitel poruší povinnost uvedenou v čl. IX. odst. 1 a/nebo 2 této smlouvy, je Objednatel oprávněn vyúčtovat Zhotoviteli smluvní pokutu ve výši 10.000,- Kč; v případě, že tento vadný stav nebude v přiměřené lhůtě (nejpozději do 2 týdnů od výzvy k nápravě) napraven, tak i opakovaně.
10. V případě, že závazek provést dílo zanikne před řádným provedením díla, nezaniká právo na zaplacení smluvní pokuty, pokud vzniklo dřívějším porušením povinnosti.
11. Zánik závazku pozdním splněním neznamená zánik práva na zaplacení smluvní pokuty za prodlení s plněním díla.
12. Objednatel je na základě dohody smluvních stran oprávněn jakoukoliv smluvní pokutu započíst na cenu díla, kteroukoliv dílčí fakturu Zhotovitele, a to i tehdy, jestliže pohledávky Zhotovitele nejsou splatné.
13. Smluvní pokuty se nezapočítávají na náhradu případně vzniklé škody. Uhrazením nebo vyúčtováním smluvní pokuty není dotčen nárok Objednatele na náhradu škody v plné výši. Vyúčtováním jakékoliv smluvní pokuty neztrácí Objednatel právo požadovat po Zhotoviteli úhradu škody v podobě části dotace, o kterou by v důsledku porušení povinností Zhotovitele dle této smlouvy mohl přijít nebo kterou by byl nucen poskytovateli dotace vrátit; Zhotovitel se zavazuje takovou škodu Objednateli v plném rozsahu uhradit.
14. Smluvní strany prohlašují, že sjednaná výše smluvních pokut je přiměřená významu zajištěné právní povinnosti.
15. Smluvní pokuty jsou splatné do 30 dnů od doručení dokladu, kterým je oprávněná smluvní strana uplatnila, povinné smluvní straně.
16. Odpovědnost za porušení smlouvy není dána tam, kde porušení bylo způsobeno vyšší mocí. Za vyšší moc se považují všechny události mimo oblast vlivu dotčené smluvní strany, jako např. válka,

povstání, přírodní katastrofy, požár, záplavy, stávka, výluky nebo zásahy státu (např. z důvodu pandemie či z jiných důležitých důvodů).

XIII.

Ostatní ujednání

1. Zhotovitel bere na vědomí, že Objednatel je povinen zveřejnit obsah této smlouvy podle povinností, které se na Objednatele vztahují ve smyslu ustanovení § 219 ZZVZ, resp. dle zákona č. 340/2015 Sb., o zvláštních podmínkách účinnosti některých smluv, uveřejňování těchto smluv a o registru smluv (zákon o registru smluv), ve znění pozdějších předpisů.
2. V případě, že Zhotovitel v zadávacím řízení na Veřejnou zakázku prokázal část splnění kvalifikace prostřednictvím poddodavatele, musí tento poddodavatel i tomu odpovídající část plnění poskytovat. Zhotovitel je oprávněn změnit poddodavatele, pomocí kterého prokázal splnění části kvalifikace, jen ze závažných důvodů a s předchozím písemným souhlasem Objednatele, přičemž nový poddodavatel musí disponovat minimálně stejnou kvalifikací, kterou původní poddodavatel prokázal za Zhotovitele; Objednatel nesmí souhlas se změnou poddodavatele bez objektivních důvodů odmítnout, pokud mu budou příslušené doklady předloženy.
3. Objednatel je oprávněn požadovat výměnu konkrétního poddodavatele v případě, že se jedná o subjekt, s nímž vede Objednatel spor ohledně kvality či včasnosti provedených prací z minulých období, případně u kterého v minulosti reklamoval nekvalitně provedené práce; v takovém případě, při naplnění podmínek ust. § 48 odst. 5 písm. d) ZZVZ, je Zhotovitel povinen Objednateli vyhovět a bez zbytečného odkladu takového poddodavatele nahradit jiným.
4. Zhotovitel není oprávněn postoupit jakýkoliv svůj nárok vyplývající z této smlouvy třetí osobě bez předchozího písemného souhlasu Objednatele.
5. Smluvní strany konstatují, že si v souvislosti s uzavřením a plněním této smlouvy vzájemně poskytly či poskytnou osobní údaje pouze nezbytně nutné pro účely plnění této smlouvy a s poskytnutím těchto osobních údajů vzájemně výslovně souhlasí. Smluvní strany dále čestně prohlašují, že disponují písemným souhlasem všech subjektů údajů (osob) s poskytnutím osobních údajů druhé smluvní straně. Poskytnuté osobní údaje může každá smluvní strana použít výhradně pro plnění účelu této smlouvy (nebo pro účely řešení následků jejího porušení), případně pro plnění povinností z právních předpisů, pokud je jí taková povinnost právními předpisy uložena. Osobní údaje je každá ze smluvních stran povinna uložit a chránit tak, aby nedošlo k jejich zneužití a ztrátě. Každá ze smluvních stran je oprávněna evidovat pouze přesné osobní údaje. Dojde-li ke změně osobních údajů, zavazuje se ta smluvní strana, u které k této změně došlo, o ní neprodleně písemně informovat druhou smluvní stranu. Doba uložení osobních údajů je stanovena zvláštními právními předpisy. Každá ze smluvních stran se v souladu s obecným nařízením GDPR může po druhé smluvní straně domáhat svých práv zde uvedených.
6. Smluvní strany souhlasí s poskytováním informací o této smlouvě v rozsahu zákona č. 106/1999 Sb., o svobodném přístupu k informacím, v platném znění.

XIV.

Zánik smlouvy

1. Smluvní strany mohou ukončit tuto smlouvu písemnou dohodou nebo odstoupením od smlouvy.
2. Mimo jiných případů uvedených v této smlouvě nebo příslušných ustanoveních občanského zákoníku, jsou smluvní strany oprávněny odstoupit od této smlouvy v případech jejího podstatného porušení druhou smluvní stranou. Podstatným porušením smlouvy se rozumí zejména, nikoliv však pouze:
 - a) prodlení Zhotovitele s provedením díla delším než 20 dnů oproti termínu sjednanému v čl. IV. odst. 2. této smlouvy,
 - b) Zhotovitel opakovaně provádí dílo vadně a nezjedná nápravu ani v dodatečně přiměřené lhůtě (ne kratší než 10 pracovních dnů) k tomu mu poskytnuté Objednatelem,

- c) Zhotovitel nesplní povinnost dle čl. III. odst. 5 písm. a) a/nebo b) této smlouvy a nezjedná nápravu ani v dodatečně přiměřené lhůtě (ne kratší než 10 pracovních dnů) k tomu mu poskytnuté Objednatel,
 - d) neuhrazení ceny za dílo Objednatel ani po druhé výzvě Zhotovitele k uhrazení dlužné částky, přičemž druhá výzva nesmí následovat dříve než 15 dnů po doručení první výzvy,
 - e) porušení povinností či závazků Zhotovitele sjednaných v čl. IX odst. 1 a/nebo 2 a/nebo v čl. XIII. odst. 2 této smlouvy,
 - f) Zhotovitel podal insolvenční návrh jako dlužník,
 - g) bylo vydáno rozhodnutí o úpadku Zhotovitele nebo rozhodnutí o zamítnutí insolvenčního návrhu pro nedostatek majetku Zhotovitele.
3. Objednatel je od této smlouvy oprávněn odstoupit v případě, že na základě oznámení či rozhodnutí zřizovatele neobdrží na realizaci předmětu této smlouvy, finanční prostředky, případně jejich podstatnou část.
 4. Odstoupení od smlouvy je účinné dnem doručení projevu vůle o odstoupení od smlouvy druhé smluvní straně.

XV.

Závěrečná ujednání

1. Smluvní strany prohlašují, že předmět plnění podle této smlouvy není plněním nemožným a že smlouvu uzavírají po pečlivém zvážení všech možných důsledků. Zhotovitel prohlašuje, že práce mohou být dokončeny způsobem a v termínech stanovenými touto smlouvou.
2. Změnit nebo doplnit smlouvu mohou smluvní strany pouze formou písemných dodatků, které budou vzestupně číslovány, výslovně prohlášeny za dodatek této smlouvy a podepsány oprávněnými zástupci smluvních stran, nestanoví-li tato smlouva v konkrétním případě jinak.
3. Smlouva nabývá platnosti dnem jejího podpisu oběma smluvními stranami a účinnosti jejím uveřejněním v souladu s ustanovením § 6 odst. 1 zákona č. 340/2015 Sb., o zvláštních podmínkách účinnosti některých smluv, uveřejňování těchto smluv a o registru smluv (zákon o registru smluv), ve znění pozdějších předpisů.
4. Smlouva je vyhotovena v elektronické podobě podepsané elektronickými podpisy oprávněných zástupců smluvních stran.
5. Smluvní strany shodně prohlašují, že si smlouvu před jejím podpisem přečetly a že byla uzavřena po vzájemném projednání podle jejich pravé a svobodné vůle určitě, vážně a srozumitelně, nikoliv v tísní nebo za nápadně nevýhodných podmínek, a že se dohodly o celém jejím obsahu, což stvrzují svými podpisy.
6. Nedílnou součástí smlouvy jsou tyto přílohy:
 - Příloha č. 1 – Technická specifikace (volně připojená)
 - Příloha č. 2 – Položkový rozpočet
 - Příloha č. 3 – Soubor vysvětlení a změn zadávací dokumentace
 - Příloha č. 4 – Přehled environmentálních požadavků
 - Příloha č. 5 – Seznam poddodavatelů
 - Příloha č. 6 – Bankovní záruka

V Praze

**Bc. Robert
Pitrák**

Domov pro seniory Dobřichovice
Bc. Robert Pitrák
ředitel

V Jaroměřicích nad Rokytnou

**Ing. Jiří
Řídký**

Dřevozpracující výrobní družstvo
Ing. Jiří Řídký
předseda
představenstva

Lubomír Šmíd

Lubomír Šmíd
místopředseda
představenstva

±0,000 = 243,490 m.n.m.

Polohový systém: S-JTSK
Výškový systém: Bpv

AKCE

**DOMOV PRO SENIORY
DOBŘICHOVICE**

**Brunšov 365 Všenory 252 31
parc. č. 475/1, 475/2, 476 a 477, k.ú. Všenory**

STUPĚŇ

**DOKUMENTACE PRO PROVÁDĚNÍ STAVBY A
VÝBĚR DODAVATELE**

INVESTOR

Domov pro seniory Dobřichovice

IČ: 26746450 Brunšov 365
252 31 Všenory

GENERÁLNÍ PROJEKTANT

ra15 a.s.

IČ: 06647642



Nádražní 1272/15
150 00 Praha 5



AUTOŘI

Doc. Ing. arch. R. Lampa
Ing. L. Hrdoušek
Ing. arch. K. Havlová
Ing. arch. D. Skalický

ČÍSLO ZAKÁZKY

Z_366

VEDOUCÍ ZAKÁZKY

Ing. arch. K. Havlová

ZÁSTUPCE

Ing. arch. D. Skalický

DATUM

04/2024

PARÉ ČÍSLO

ZMĚNA

-

DATUM ZMĚNY

-

ČÁST DOKUMENTACE

ČÍSLO ČÁSTI

INTERIÉR

ZPRACOVATEL ČÁSTI

ra15 a.s.

IČ: 06647642



Nádražní 1272/15
150 00 Praha 5



ZODP. PROJEKTANT ČÁSTI

doc. Ing. arch. Radek Lampa

VÝKRES

TABULKA TRUHLÁŘSKÝCH VÝROBKŮ TI

ČÍSLO VÝKRESU

MĚŘÍTKO

D.1.1.5.b.5.2




VYPRACOVAL

Ing. arch. Jana Věnečková

KONTROLOVAL

doc. Ing. arch. R. Lampa

TRUHLÁŘSKÝ VÝROBEK TI.01a

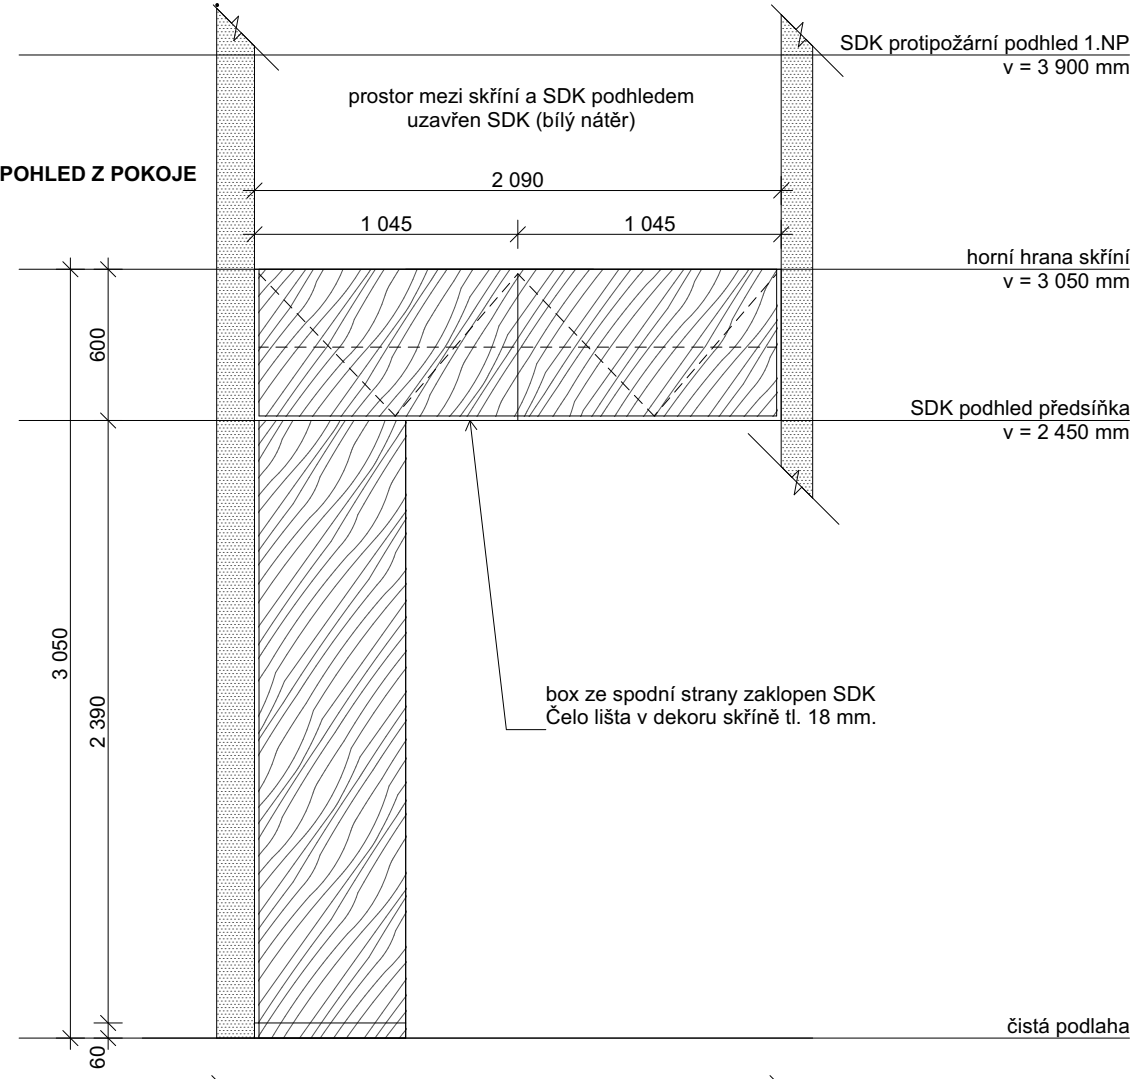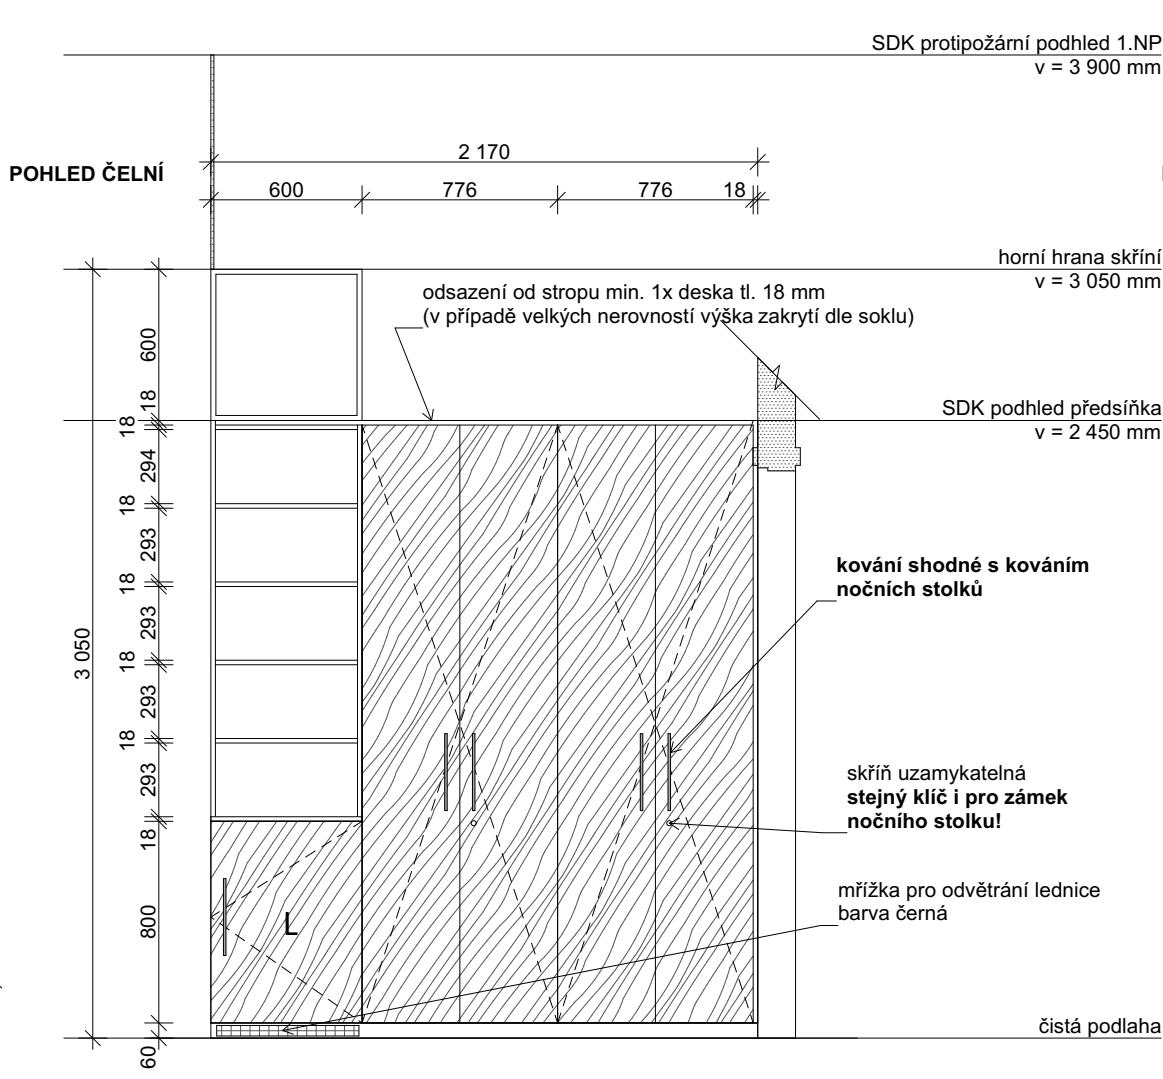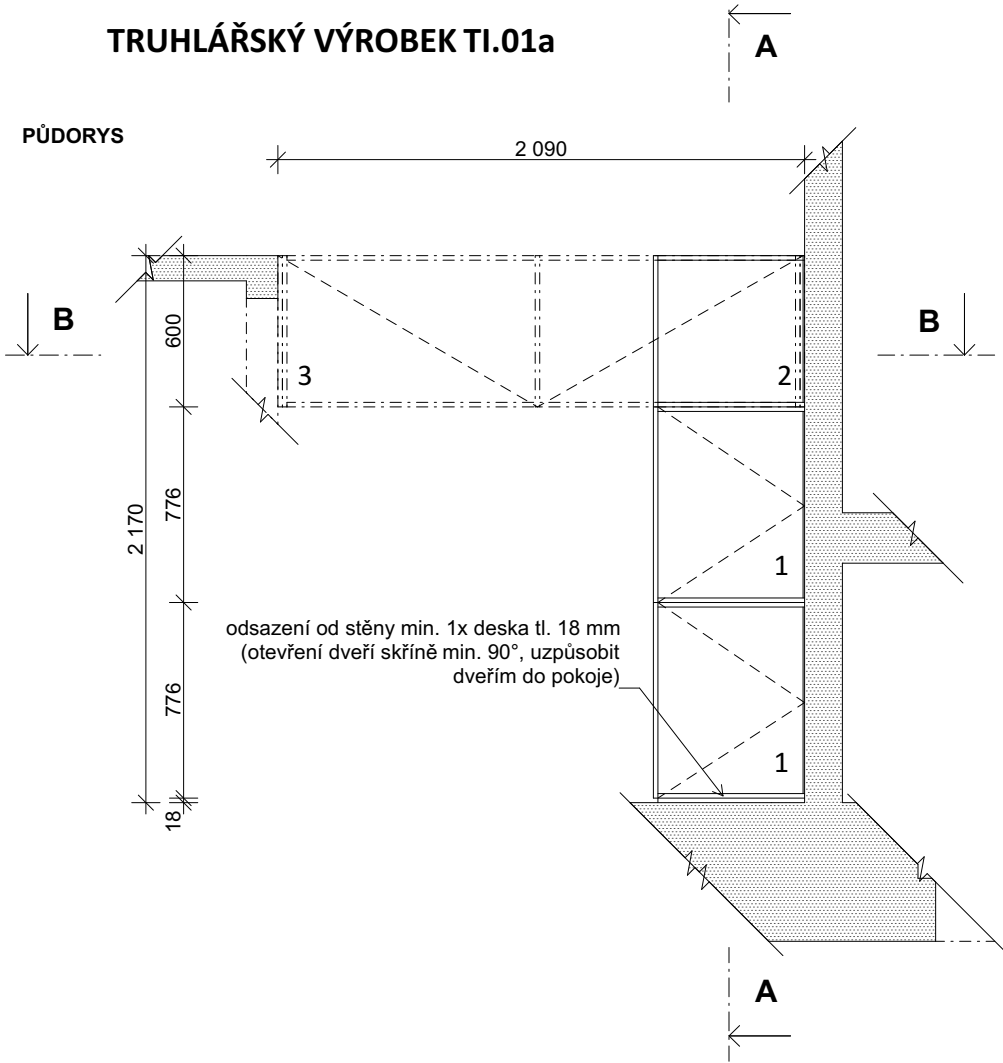

Skříň v pokoji klientů se skládá ze 3 částí.
1 - šatní skříň pro každého z klientů (2 ks), uzamykatelná, systém generálního klíče - klíč shodný s klíčem u nočního stolku klienta, skříň se šuplíky ve spodní části
2 - společná skříň - ve spodní části vestavěná lednice, v horní části otevřená, výškově nastavitelné police
3 - horní box s výklopnými dvířky pro sezónní věci klientů, kotvení do bočních SDK příček

Horní box bude ze spodní strany zaklopen 2 deskami SDK. Z čela pohledová lišta v dekoru skříně tl. 18 mm. Prostor mezi skříní a podhledem bude zaklopen SDK deskou min. tl. 12,5 mm, bílý nátěr. Součástí dodávky skříně!

Kotevní prvky součástí dodávky skříně!

Lednice - vestavná, pod pracovní desku, s výškově nastavitelnými policemi - 4 police, bez mrazáku, energetická třída max. E, panty vpravo, 1 chladicí okruh, LED osvětlení, vestavná do rozměrů 600x600x860 mm

Dekor - dekor dřeva - přírodní ořech
(bude vybráno na základě vzorkování, musí být sladěno s dekorem postelí a nočních stolků)
- ABS hrany v dekoru, tl. hrany 1 mm

Korpus - LTD deska s ABS hranou, tl. 18 mm
Dvířka - LTD deska s ABS hranou, tl. 18 mm
Police - LTD deska s ABS hranou, tl. 18 mm
- počet kusů dle schéma, výškově nastavitelné (cca 150 mm od spodní a horní hrany, po 30 mm)
- ocelová podpěrka polic ve tvaru L s ocelovým pouzdrém

Kování - dvířka - nastavitelné panty, s dotlumením, otevření dveří skříně min. 90°
- šuplíky - plnovýsuv s dotlumením, nosnost 40 kg

- výklopy - skrytý systém TIP-ON, kování pro skládaná / výklopná dvířka, omezení otevření (strop)
- úchytky: oblá hliníková madla s roztečí min. 305 mm, shodná s kovárim nočních stolků

Záda - tl. 6 mm, v dekoru skříně
Sokl - sokl - výška 60 mm
- vodotěsná povrchová úprava (v dekoru skříně)

Doplňky - rektifikační soklová nožka
- nosnost 150kg na jednu nohu
- černý plast (skrytý za soklem)



TABULKA POČTU VÝROBKŮ:	
TI.01a	
Množství	
2 (pokoj 108, 119)	

POZNÁMKA:

Veškeré rozměry je nutno přeměřit a převzít dle skutečného provedení na stavbě.

NEJEDNÁ SE O DÍLENSKOU / VÝROBNÍ DOKUMENTACI

Po získání zakázky od objednatele vyhotovuje dodavatel výrobní a montážní dokumentaci. Výrobní a montážní dokumentace musí být před započítím výroby schválena GP. Před započítím výroby budou vyzkoušeny finální povrchové úpravy a veškerého kování ke schválení GP.

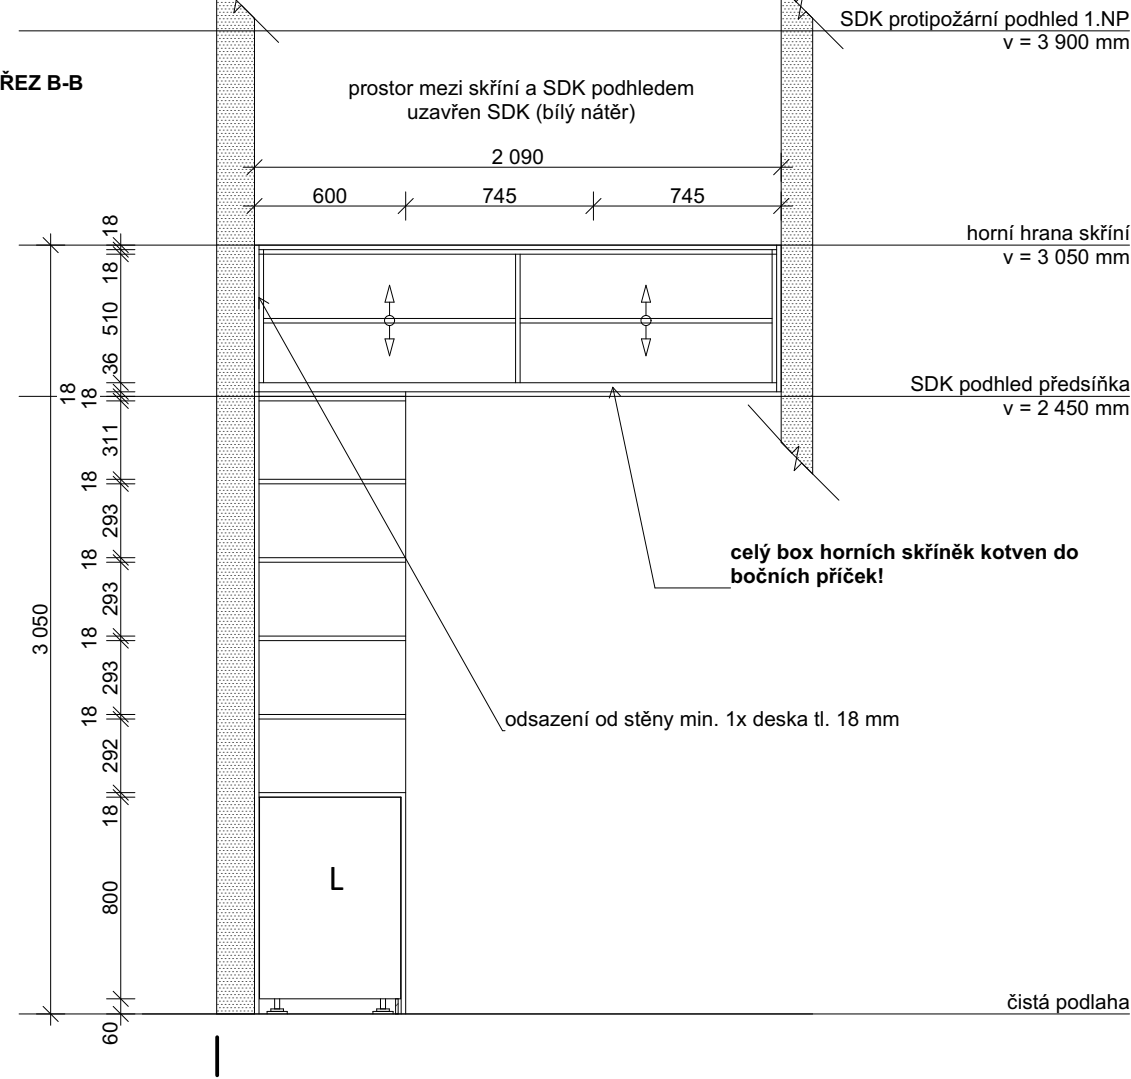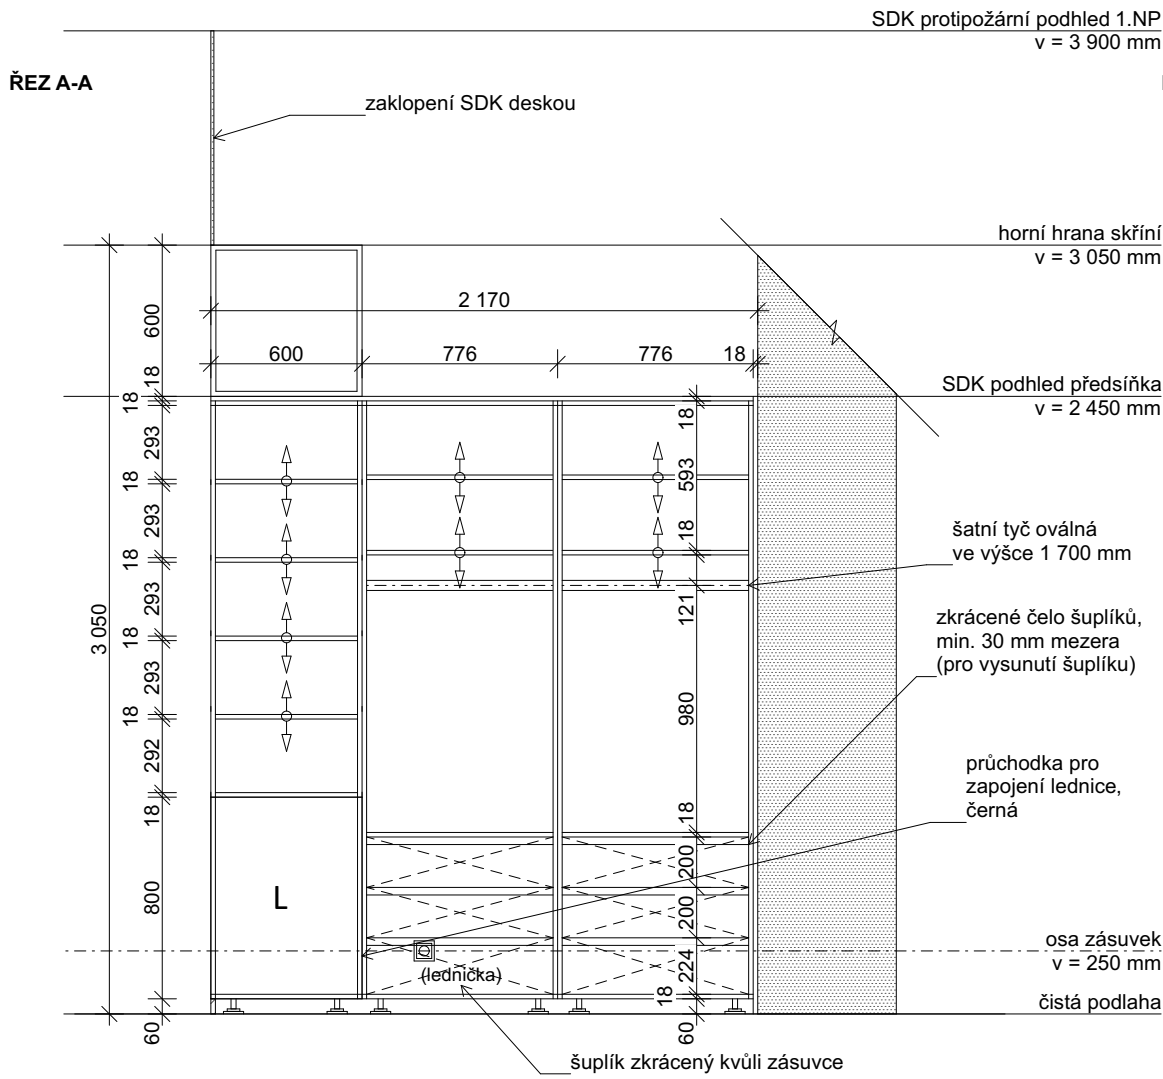




VÝKRES

TRUHLÁŘSKÝ VÝROBEK TI.01a

ČÍSLO VÝKRESU **D.1.1.5.b.5.2.1** MĚŘÍTKO **1:30**

VYPRACOVAL **Ing. arch. K. Havlová** KONTROLOVAL **doc. Ing. arch. Radek Lampa**

TRUHLÁŘSKÝ VÝROBEK TI.01b

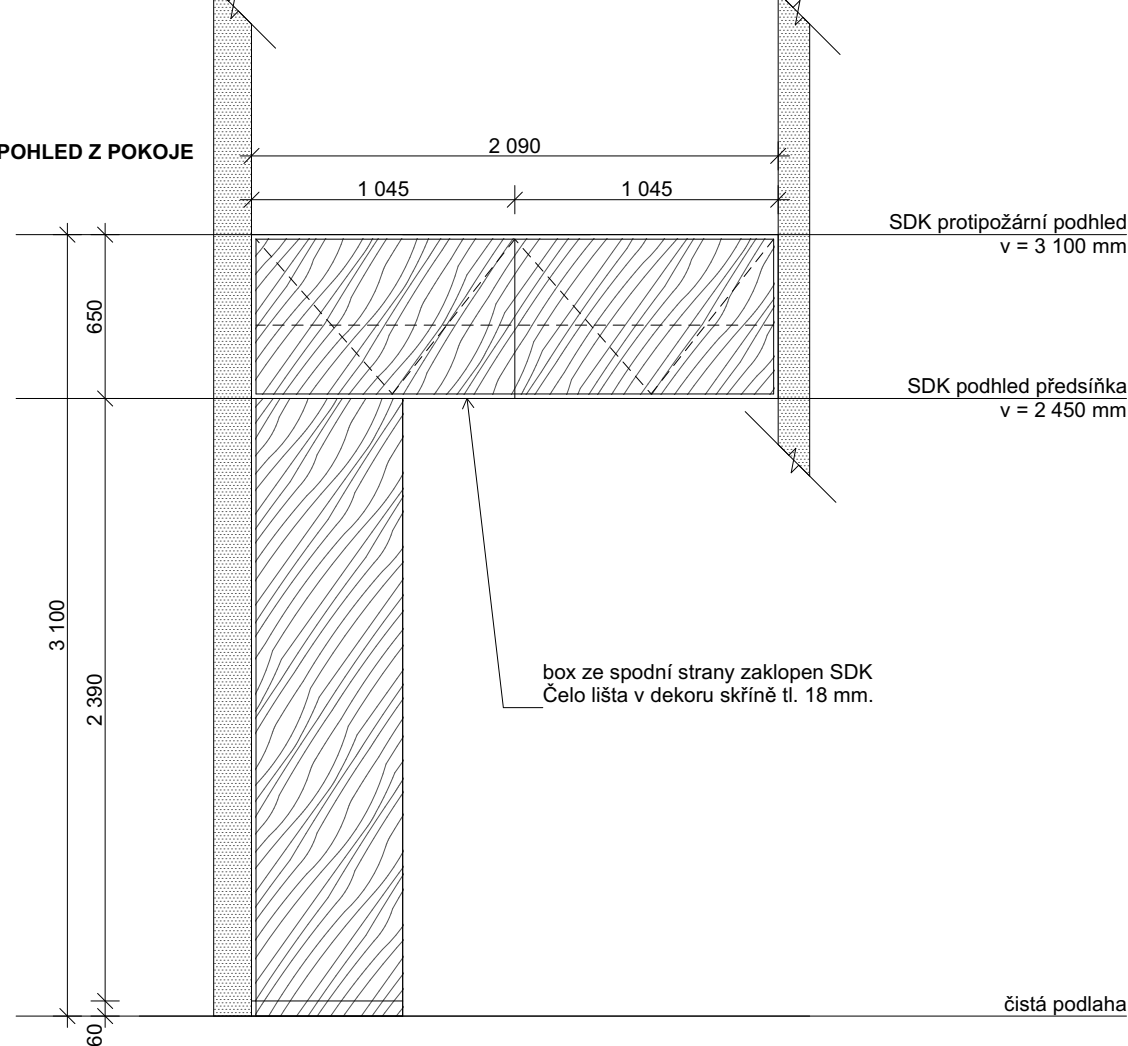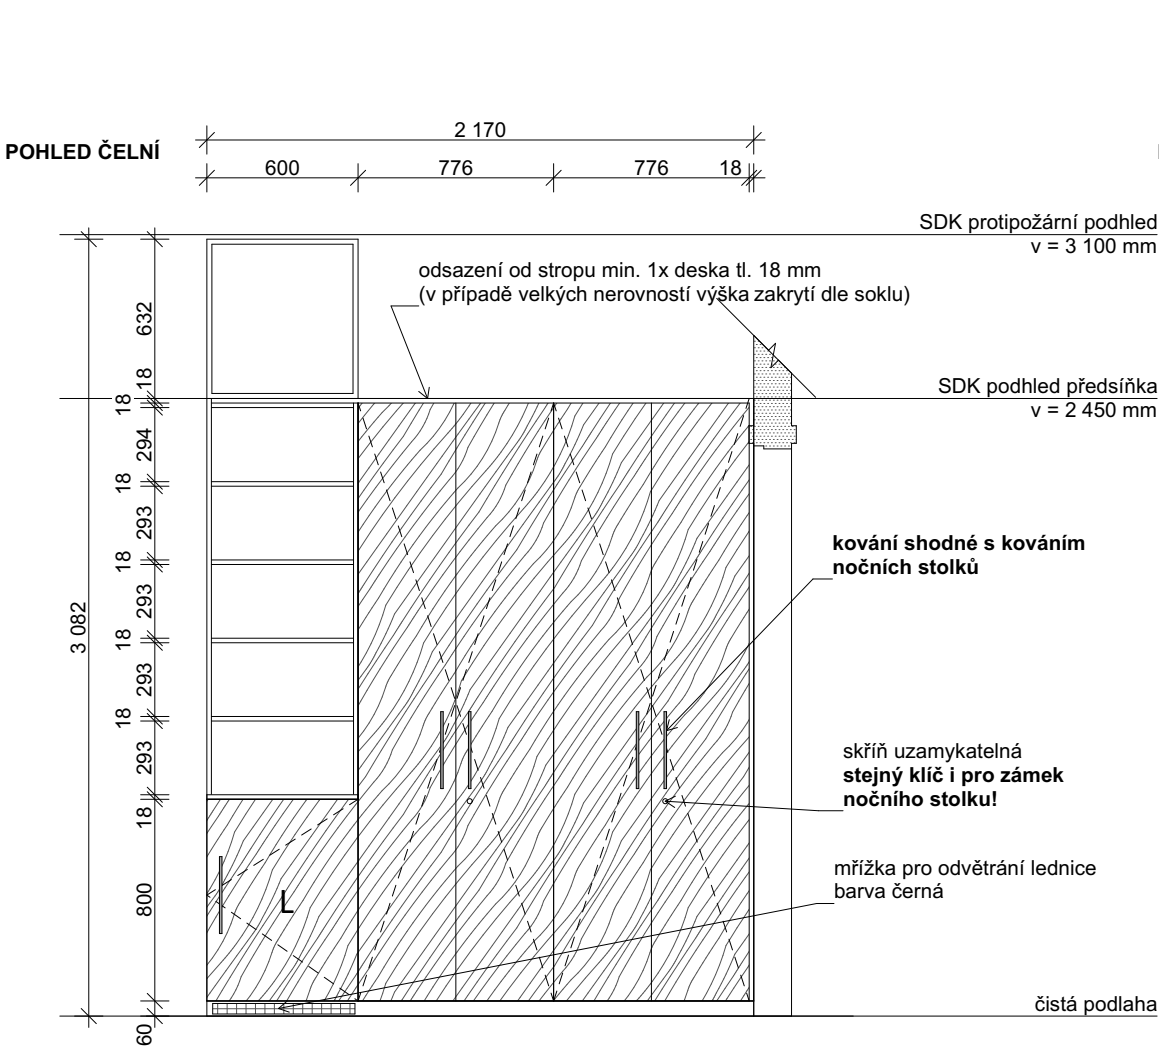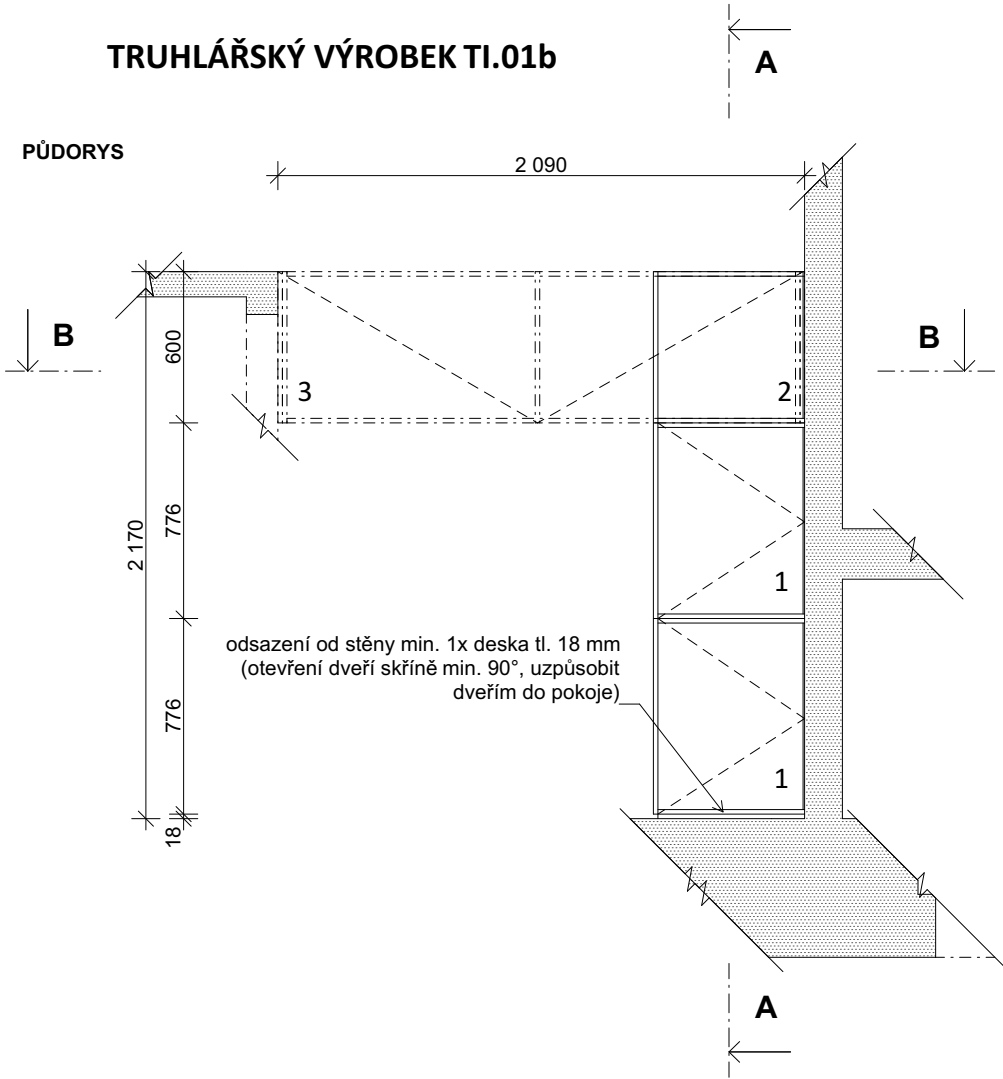

Skříň v pokoji klientů se skládá ze 3 částí.
1 - šatní skříň pro každého z klientů (2 ks), uzamykatelná, systém generálního klíče - klíč shodný s klíčem u nočního stolku klienta, skříň se šuplíky ve spodní části
2 - společná skříň - ve spodní části vestavěná lednice, v horní části otevřená, výškově nastavitelné police
3 - horní box s výklopnými dvířky pro sezónní věci klientů, kotvení do bočních SDK příček

Horní box bude ze spodní strany zaklopen 2 deskami SDK. Z čela pohledová lišta v dekoru skříně tl. 18 mm. Prostor mezi skříní a podhledem bude zaklopen SDK deskou min. tl. 12,5 mm, bílý nátěr. Součástí dodávky skříně!

Kotevní prvky součástí dodávky skříně!

Lednice - vestavná, pod pracovní desku, s výškově nastavitelnými policemi - 4 police, bez mrazáku, energetická třída max. E, panty vpravo, 1 chladicí okruh, LED osvětlení, vestavná do rozměrů 600x600x860 mm

Dekor - dekor dřeva - přírodní ořech
(bude vybráno na základě vzorkování, musí být sladěno s dekorem postelí a nočních stolků)
- ABS hrany v dekoru, tl. hrany 1 mm

Korpus - LTD deska s ABS hranou, tl. 18 mm
Dvířka - LTD deska s ABS hranou, tl. 18 mm
Police - LTD deska s ABS hranou, tl.18 mm
- počet kusů dle schéma, výškově nastavitelné (cca 150 mm od spodní a horní hrany, po 30 mm)
- ocelová podpěrka polic ve tvaru L s ocelovým pouzdem

Kování - dvířka - nastavitelné panty, s dotlumením, otevření dveří skříně min. 90°
- šuplíky - plnovýsuv s dotlumením, nosnost 40 kg

- výklopy - skrytý systém TIP-ON, kování pro skládaná / výklopná dvířka, omezení otevření (strop)
- úchytky: oblá hliníková madla s roztečí min. 305 mm, shodná s kovááním nočních stolků

Záda - tl. 6 mm, v dekoru skříně
Sokl - sokl - výška 60 mm
- vodotěsná povrchová úprava (v dekoru skříně)
Doplňky - rektifikační soklová nožka
- nosnost 150kg na jednu nohu
- černý plast (skryté za soklem)

TABULKA POČTU VÝROBKŮ:

TI.01b
Množství
1 (pokoj 206)

POZNÁMKA:


Veškeré rozměry je nutno přeměřit a převzít dle skutečného provedení na stavbě.

NEJEDNÁ SE O DÍLENSKOU / VÝROBNÍ DOKUMENTACI


Po získání zakázky od objednatele vyhotovuje dodavatel výrobní a montážní dokumentaci. Výrobní a montážní dokumentace musí být před započítím výroby schválena GP. Před započítím výroby budou vyzorkovány finální povrchové úpravy a veškerého kování ke schválení GP.






ŘEZ A-A

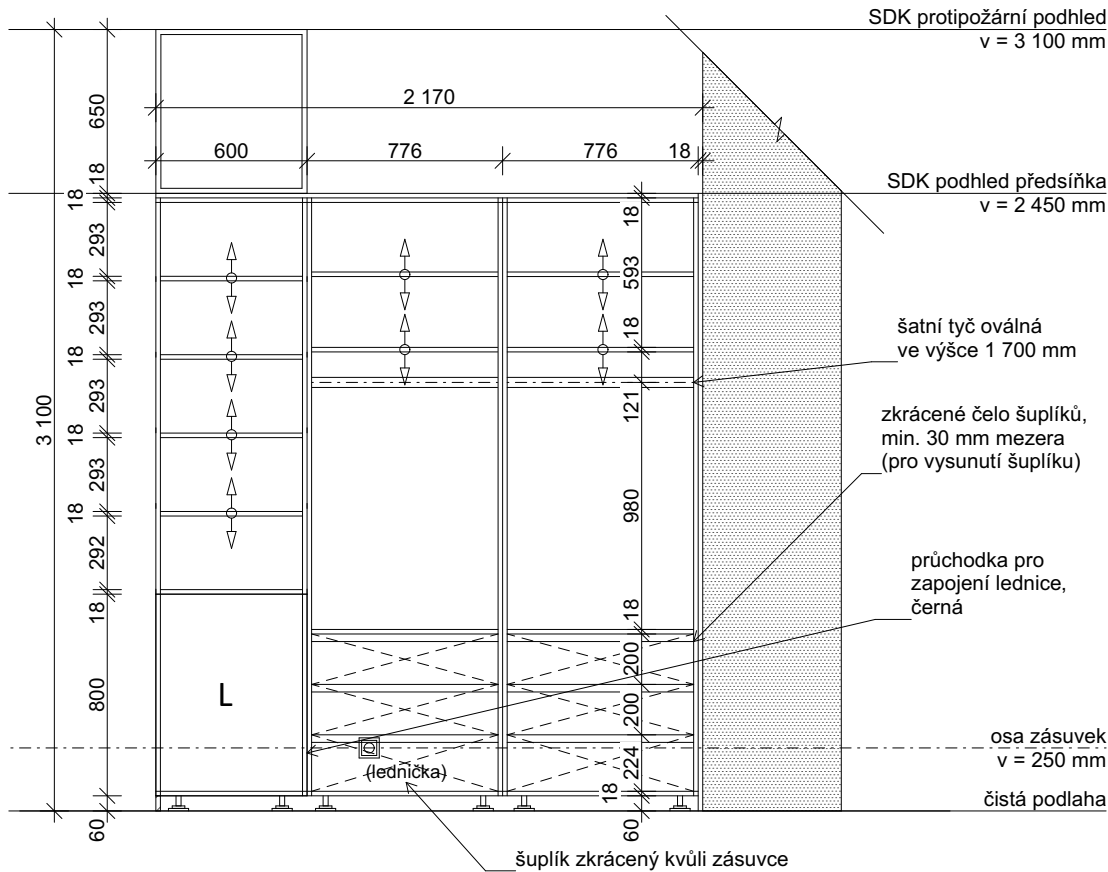

ŘEZ B-B

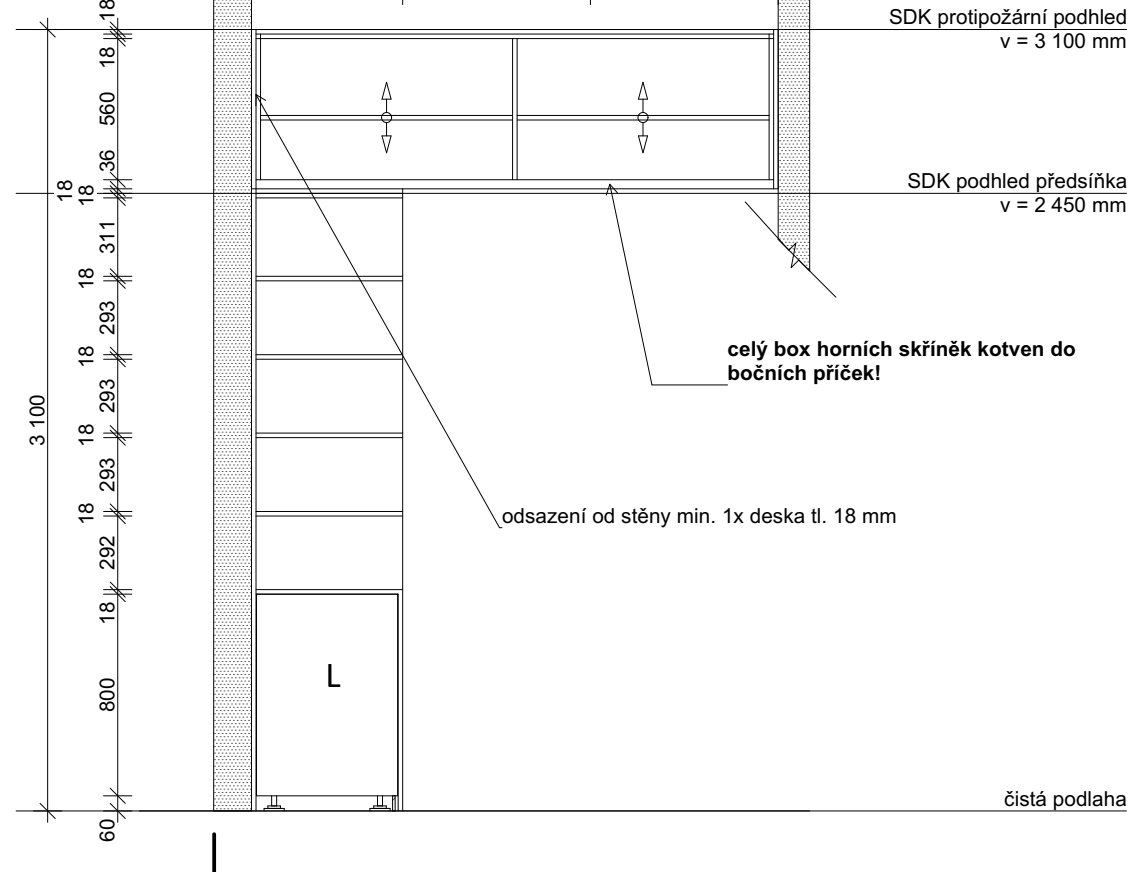

TRUHLÁŘSKÝ VÝROBEK TI.01c

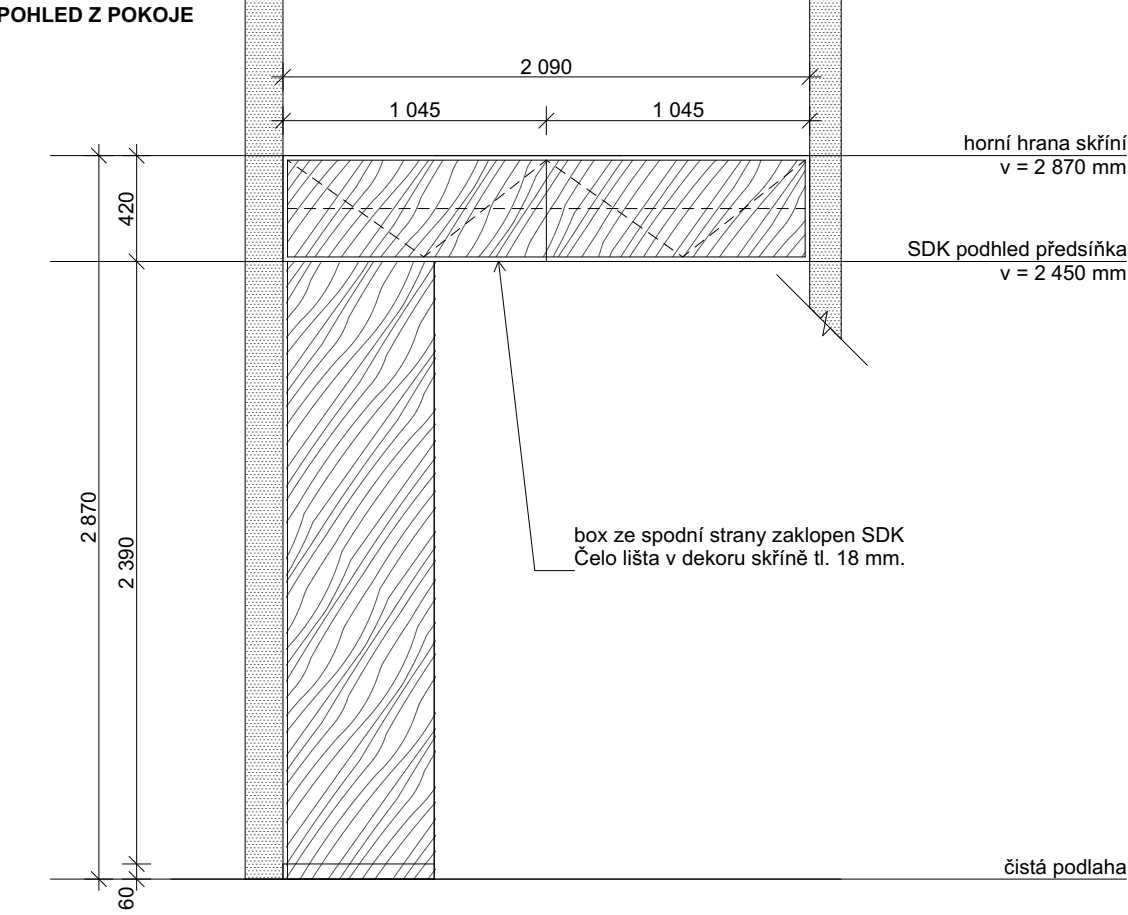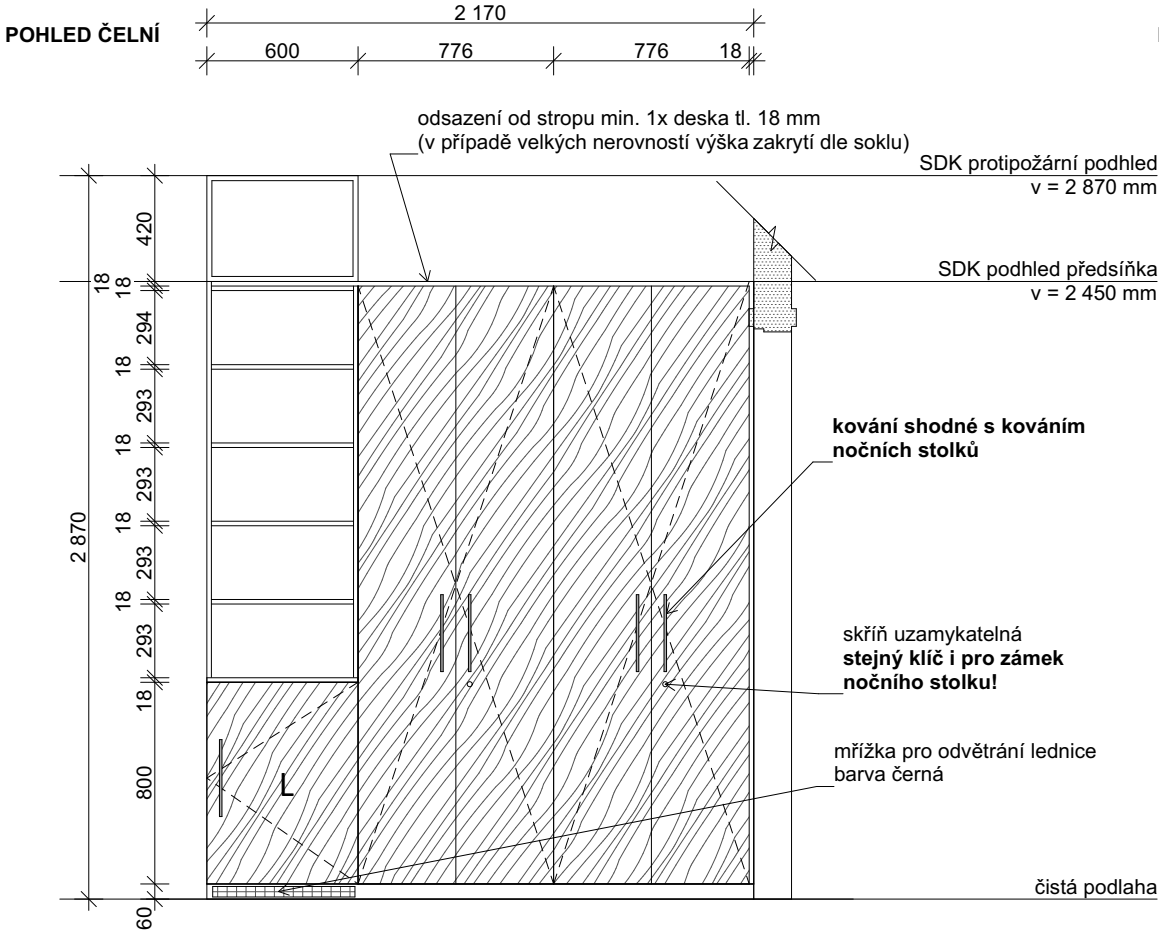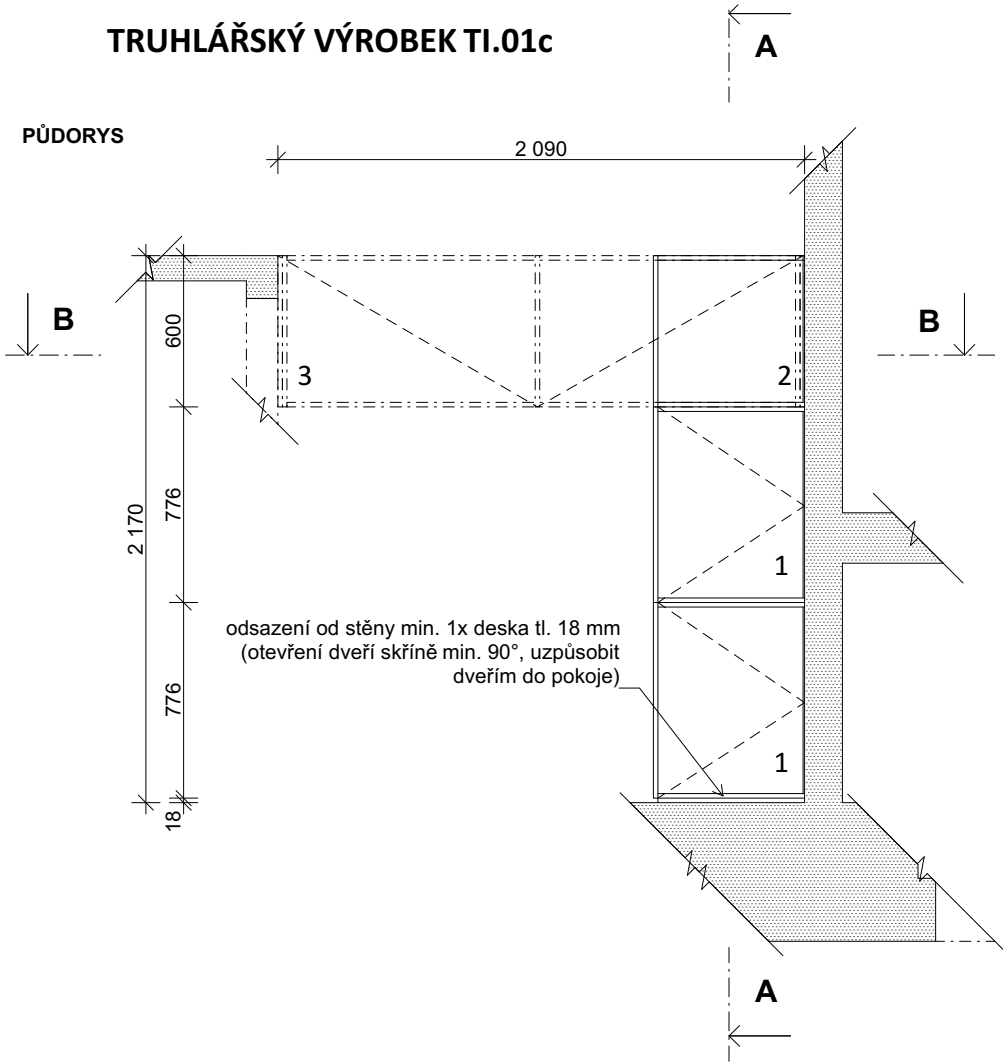

Skříň v pokoji klientů se skládá ze 3 částí.
1 - šatní skříň pro každého z klientů (2 ks),
uzamykatelná, systém generálního klíče - klíč shodný s
klíčem u nočního stolku klienta, skříň se šuplíky ve
spodní části
2 - společná skříň - ve spodní části vestavěná lednice, v
horní části otevřená, výškově nastavitelné police
3 - horní box s výklopnými dvířky pro sezónní věci
klientů, kotvení do bočních SDK příček

Horní box bude ze spodní strany zaklopen 2 deskami
SDK. Z čela pohledová lišta v dekoru skříně tl. 18 mm.
Součástí dodávky skříně!

Kotvení prvky součástí dodávky skříně!

Lednice - vestavná, pod pracovní desku, s výškově
nastavitelnými policemi - 4 police, bez mrazáku,
energetická třída max. E, panty vpravo, 1 chladicí okruh,
LED osvětlení, vestavná do rozměrů 600x600x860 mm

Dekor - dekor dřeva - přírodní ořech
(bude vybráno na základě vzorkování, musí být sladěno s
dekorem postelí a nočních stolků)
- ABS hrany v dekoru, tl. hrany 1 mm

Korpus - LTD deska s ABS hranou, tl. 18 mm
Dvířka - LTD deska s ABS hranou, tl. 18 mm
Police - LTD deska s ABS hranou, tl. 18 mm
- počet kusů dle schéma, výškově nastavitelné
(cca 150 mm od spodní a horní hrany, po 30 mm)
- ocelová podpěrka polic ve tvaru L s ocelovým
pouzdrem

Kování - dvířka - nastavitelné panty, s dotlumením,
otevření dveří skříně min. 90°
- šuplíky - plnovýsuv s dotlumením, nosnost 40
kg

- výklopy - skrytý systém TIP-ON, kování pro
skládání / výklopná dvířka, omezení otevření (strop)
- úchytky: oblá hliníková madla s roztečí min.
305 mm, shodná s kovárim nočních stolků

Záda - tl. 6 mm, v dekoru skříně
Sokl - sokl - výška 60 mm
- vodotěsná povrchová úprava
(v dekoru skříně)

Doplňky - rektifikační soklová nožka
- nosnost 150kg na jednu nohu
- černý plast (skrytý za soklem)

TABULKA POČTU VÝROBKŮ:

TI.01c
Množství
1 (pokoj 315)

POZNÁMKA:


**Veškeré rozměry je nutno přeměřit a převzít dle
skutečného provedení na stavbě.**

NEJEDNÁ SE O DÍLENSKOU / VÝROBNÍ DOKUMENTACI


Po získání zakázky od objednatele vyhotovuje dodavatel
výrobní a montážní dokumentaci. Výrobní a montážní
dokumentace musí být před započítím výroby schválena GP.
Před započítím výroby budou vyzkoušeny finální povrchové
úpravy a veškerého kování ke schválení GP.






ŘEZ A-A

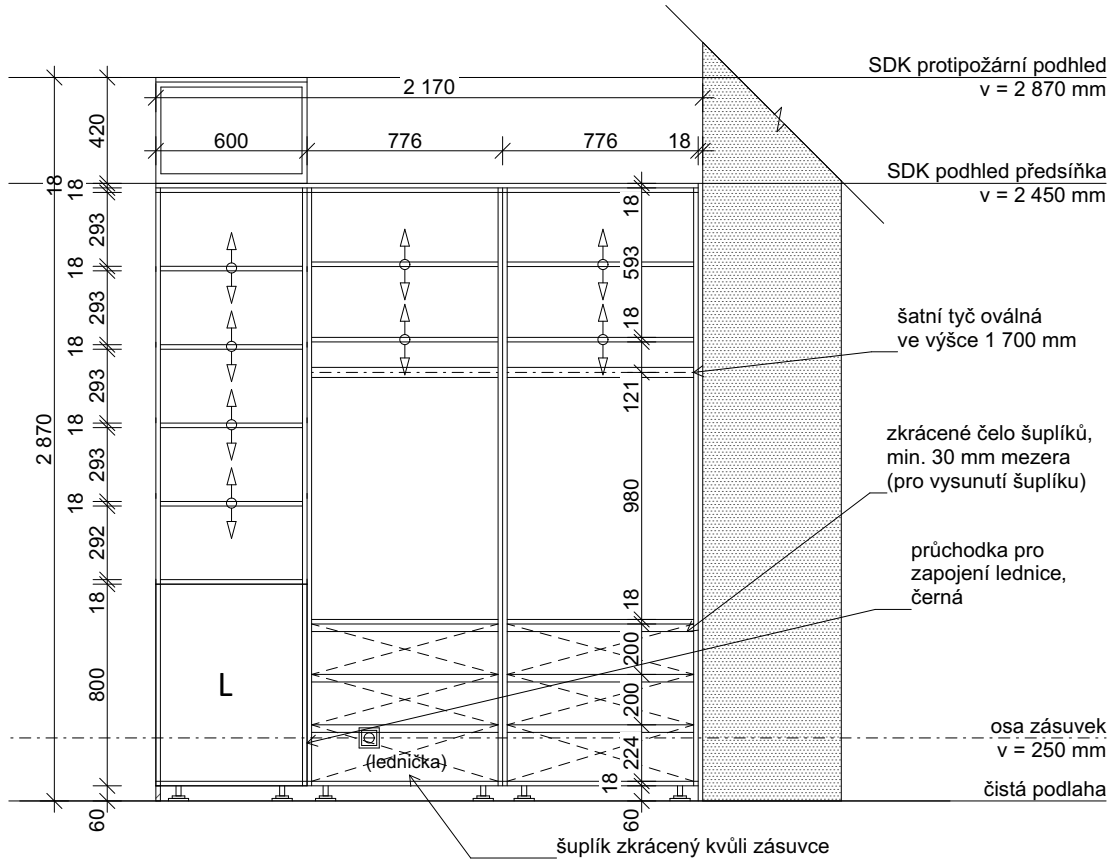

ŘEZ B-B

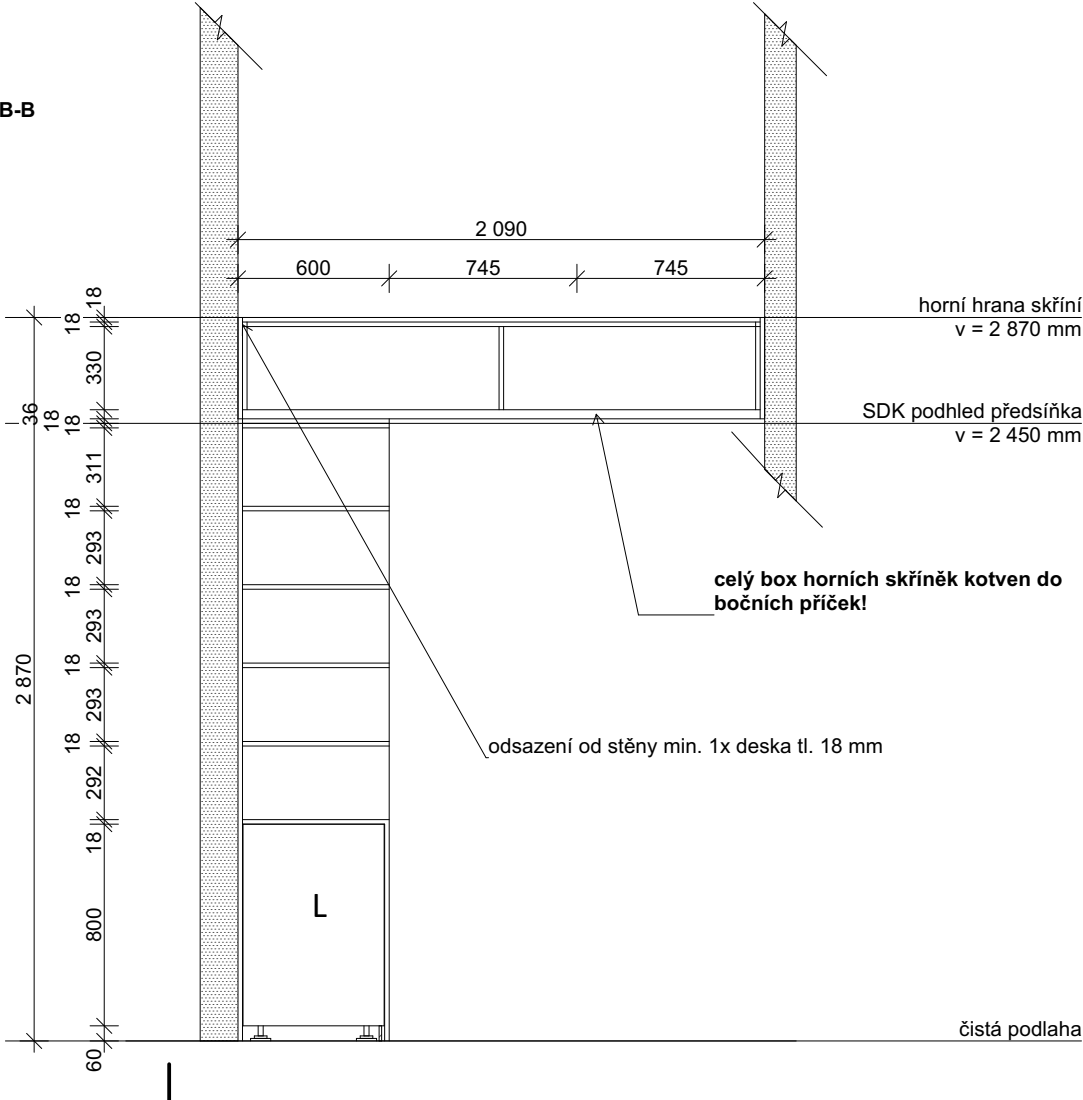

TRUHLÁŘSKÝ VÝROBEK TI.01d

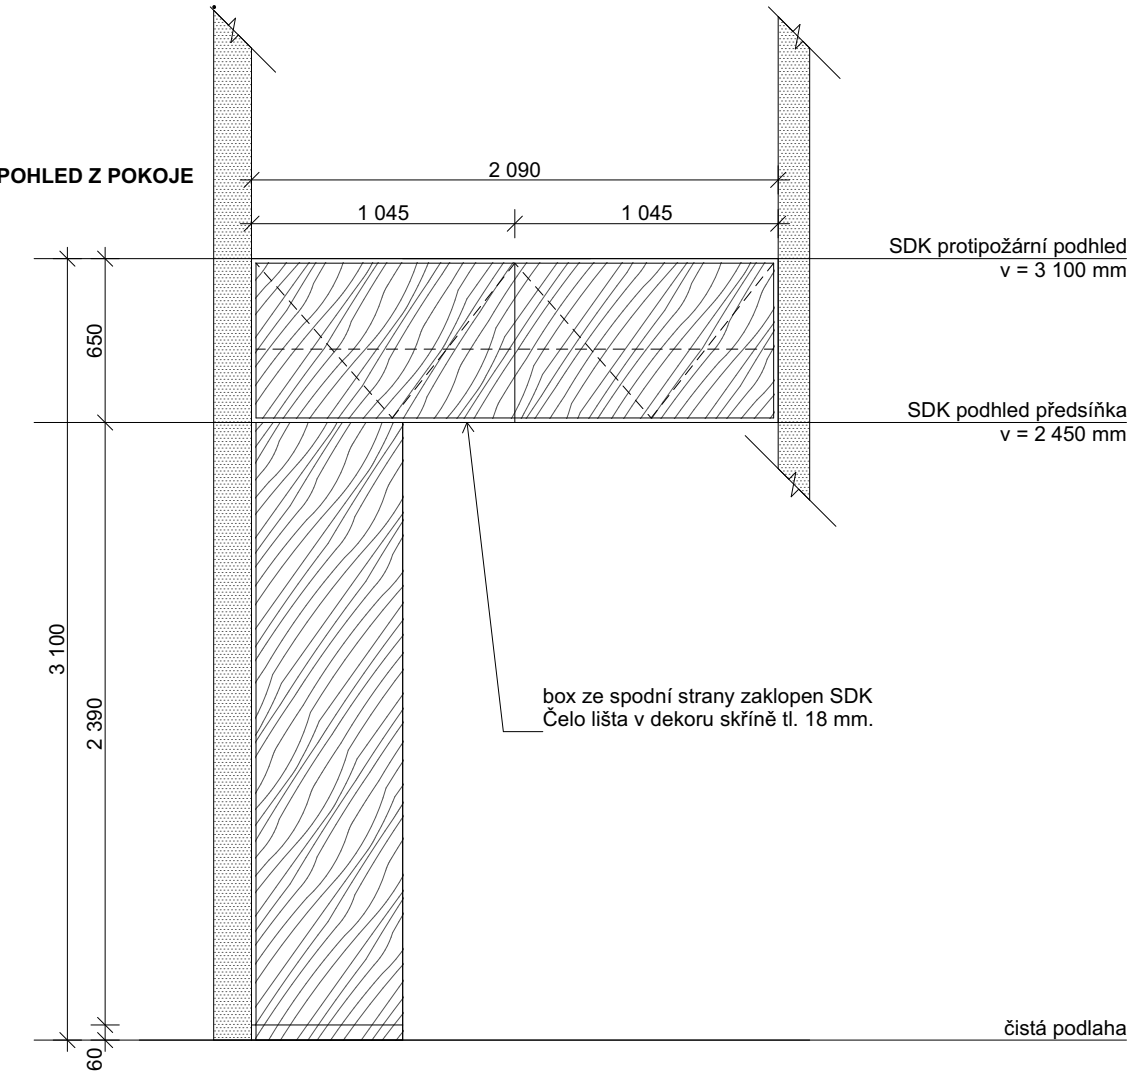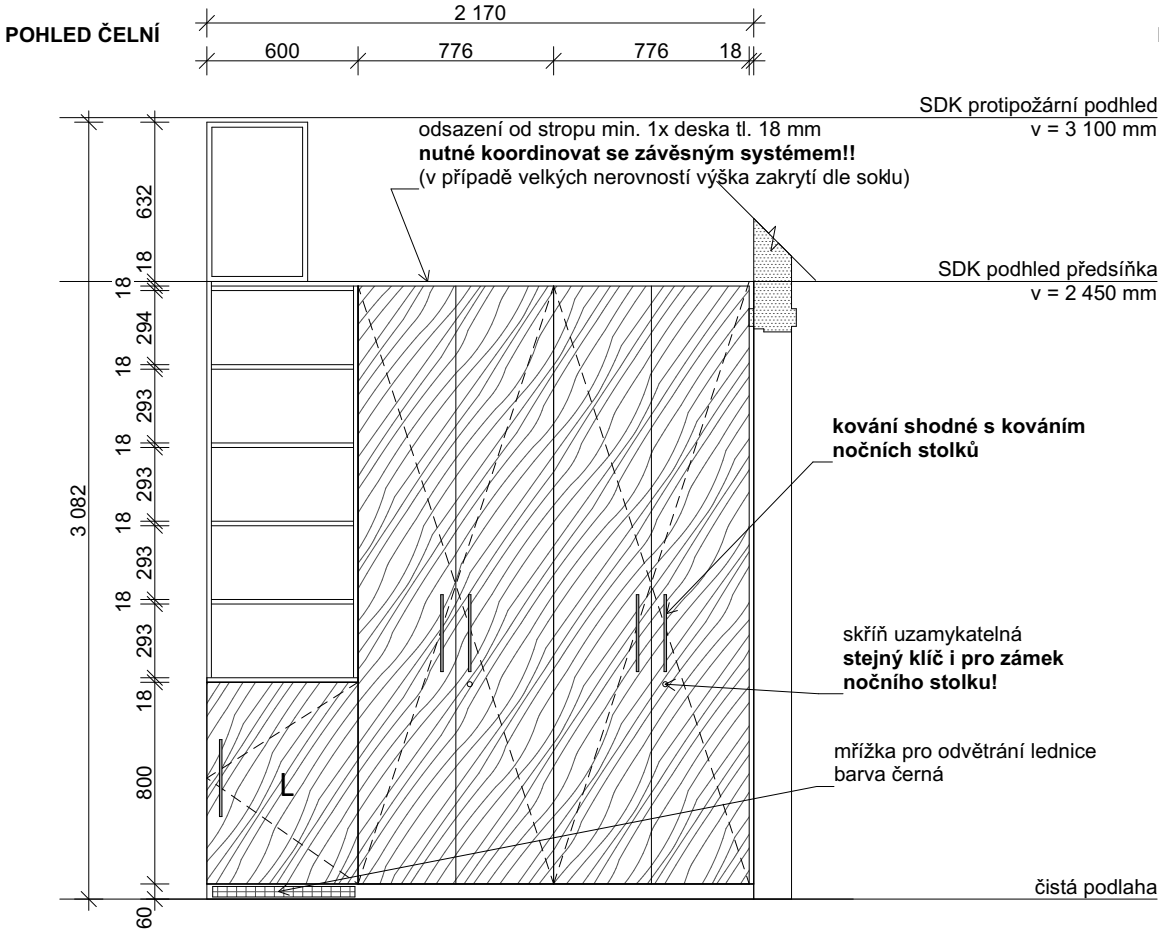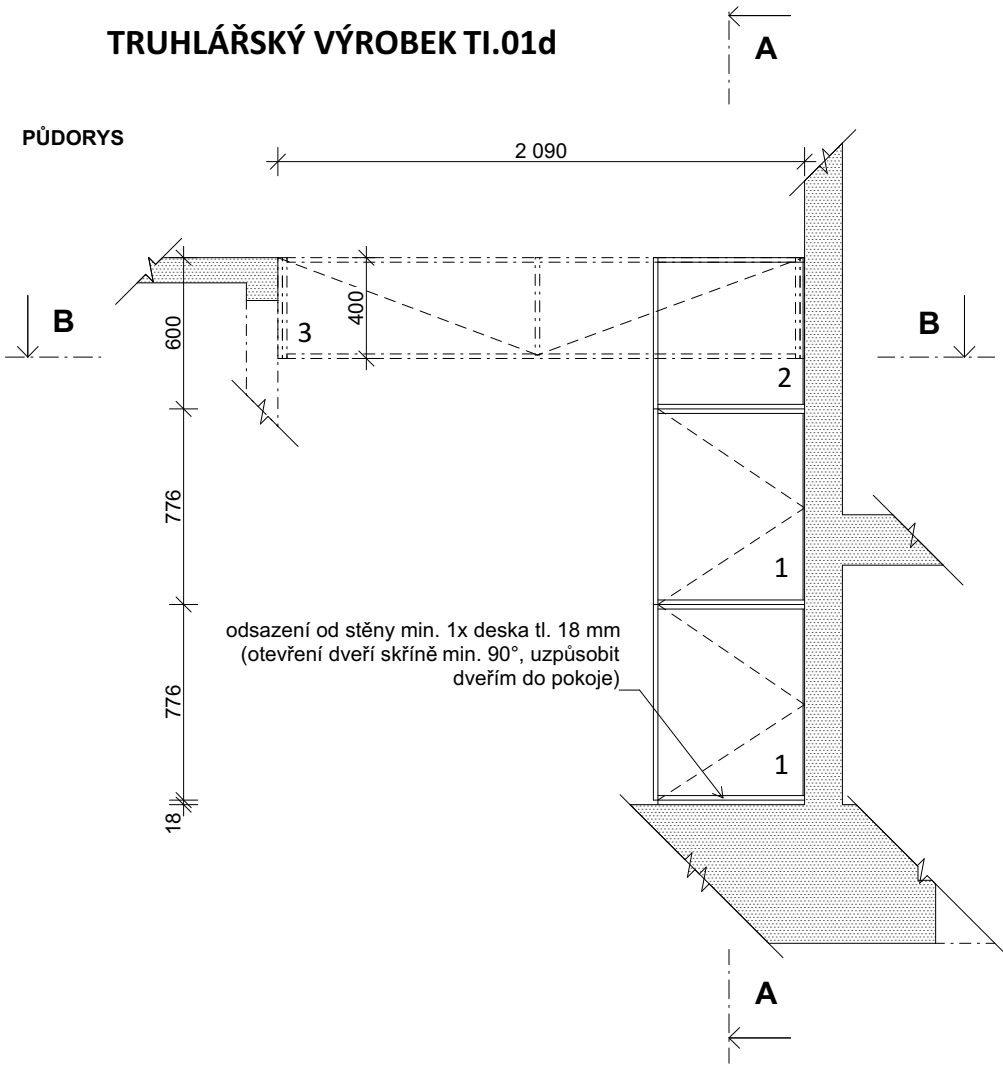

Skříní v pokoji klientů se skládá ze 3 částí.
1 - šatní skříní pro každého z klientů (2 ks), uzamykatelná, systém generálního klíče - klíč shodný s klíčem u nočního stolku klienta, skříní se šuplíky ve spodní části
2 - společná skříní - ve spodní části vestavěná lednice, v horní části otevřená, výškově nastavitelné police
3 - horní box s výklopnými dvířky pro sezónní věci klientů, kotvení do bočních SDK příček

Horní box bude ze spodní strany zaklopen 2 deskami SDK. Z čela pohledová lišta v dekoru skříně tl. 18 mm. Součástí dodávky skříně!

Nutné koordinovat se zvedacím a asistenčním systémem!

Kotevní prvky součástí dodávky skříně!

Lednice - vestavná, pod pracovní desku, s výškově nastavitelnými policemi - 4 police, bez mrazáku, energetická třída max. E, panty vpravo, 1 chladicí okruh, LED osvětlení, vestavná do rozměrů 600x600x860 mm

Dekor - dekor dřeva - přírodní ořech (bude vybráno na základě vzorkování, musí být sladěno s dekorem postelí a nočních stolků)
- ABS hrany v dekoru, tl. hrany 1 mm

Korpus - LTD deska s ABS hranou, tl. 18 mm
Dvířka - LTD deska s ABS hranou, tl. 18 mm
Police - LTD deska s ABS hranou, tl. 18 mm
- počet kusů dle schéma, výškově nastavitelné (cca 150 mm od spodní a horní hrany, po 30 mm)
- ocelová podpěrka polic ve tvaru L s ocelovým pouzdem

Kování - dvířka - nastavitelné panty, s dotlumením, otevření dveří skříně min. 90°
- šuplíky - plnovýsuv s dotlumením, nosnost 40 kg

- výklopy - skrytý systém TIP-ON, kování pro skládaná / výklopná dvířka, omezení otevření (strop)
- úchytky: oblá hliníková madla s roztečí min. 305 mm, shodná s kováním nočních stolků

Záda - tl. 6 mm, v dekoru skříně
Sokl - sokl - výška 60 mm
- vodotěsná povrchová úprava (v dekoru skříně)

Doplňky - rektifikační soklová nožka
- nosnost 150kg na jednu nohu
- černý plast (skryté za soklem)

TABULKA POČTU VÝROBKŮ:

TI.01d
Množství
1 (pokoj 216)

POZNÁMKA:


Veškeré rozměry je nutno přeměřit a převzít dle skutečného provedení na stavbě.

NEJEDNÁ SE O DÍLENSKOU / VÝROBNÍ DOKUMENTACI


Po získání zakázky od objednatele vyhotovuje dodavatel výrobní a montážní dokumentaci. Výrobní a montážní dokumentace musí být před započítím výroby schválena GP. Před započítím výroby budou vyzkoušeny finální povrchové úpravy a veškerého kování ke schválení GP.



ŘEZ A-A

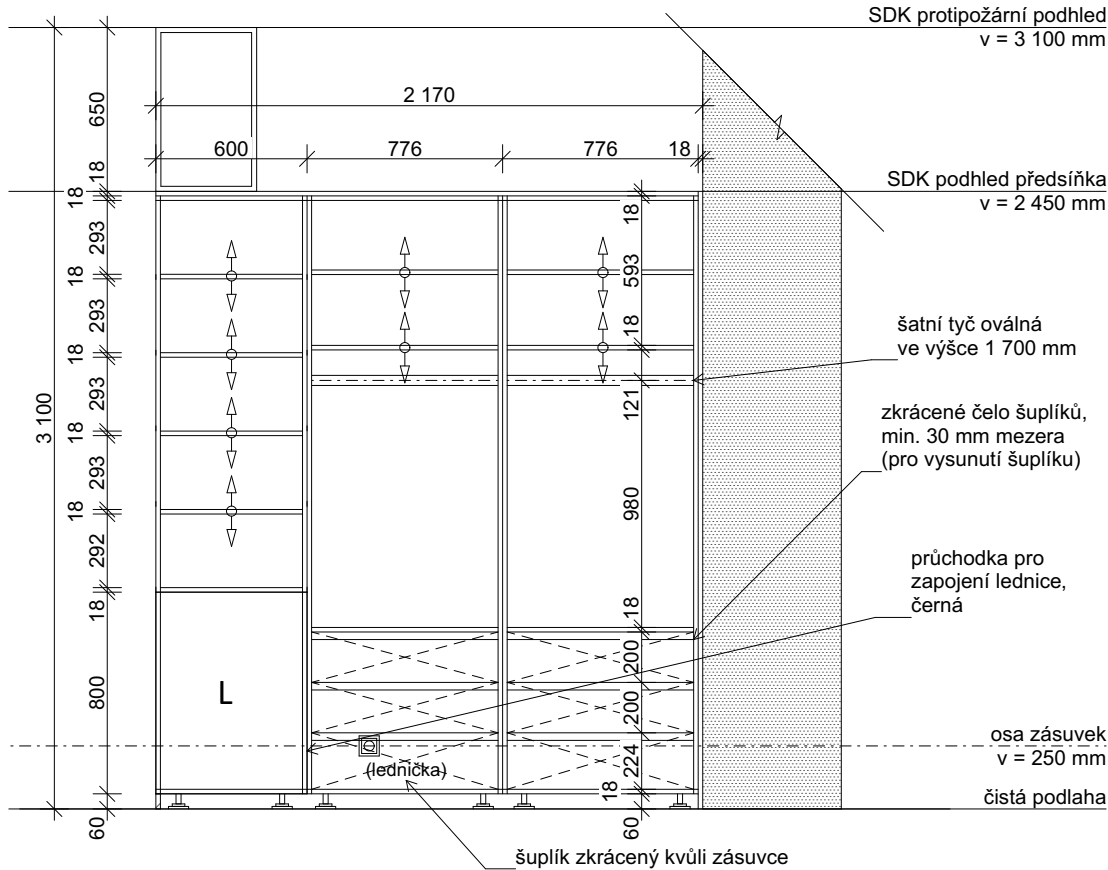


ŘEZ B-B

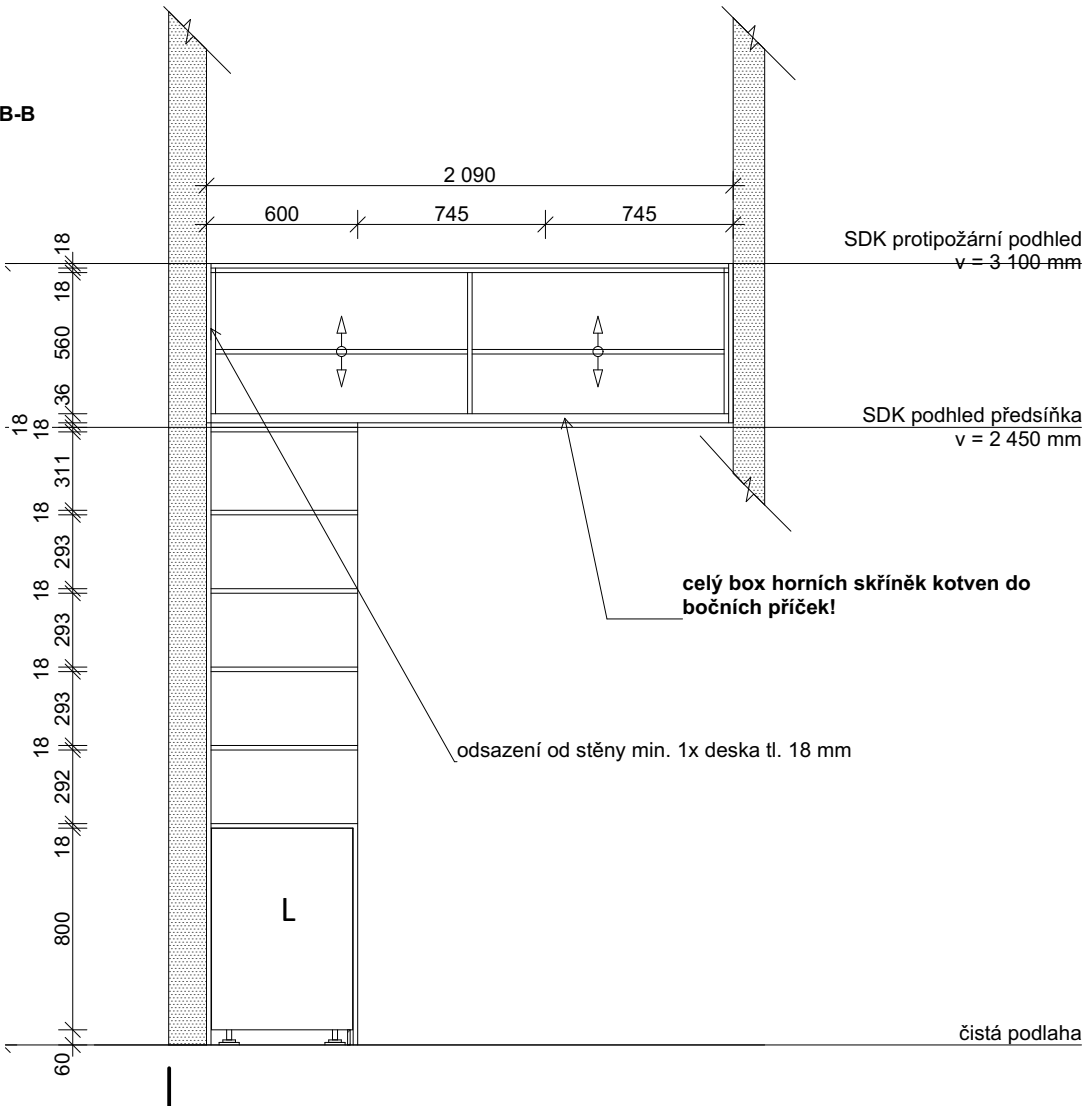


TRUHLÁŘSKÝ VÝROBEK TI.02a


PŮDORYS

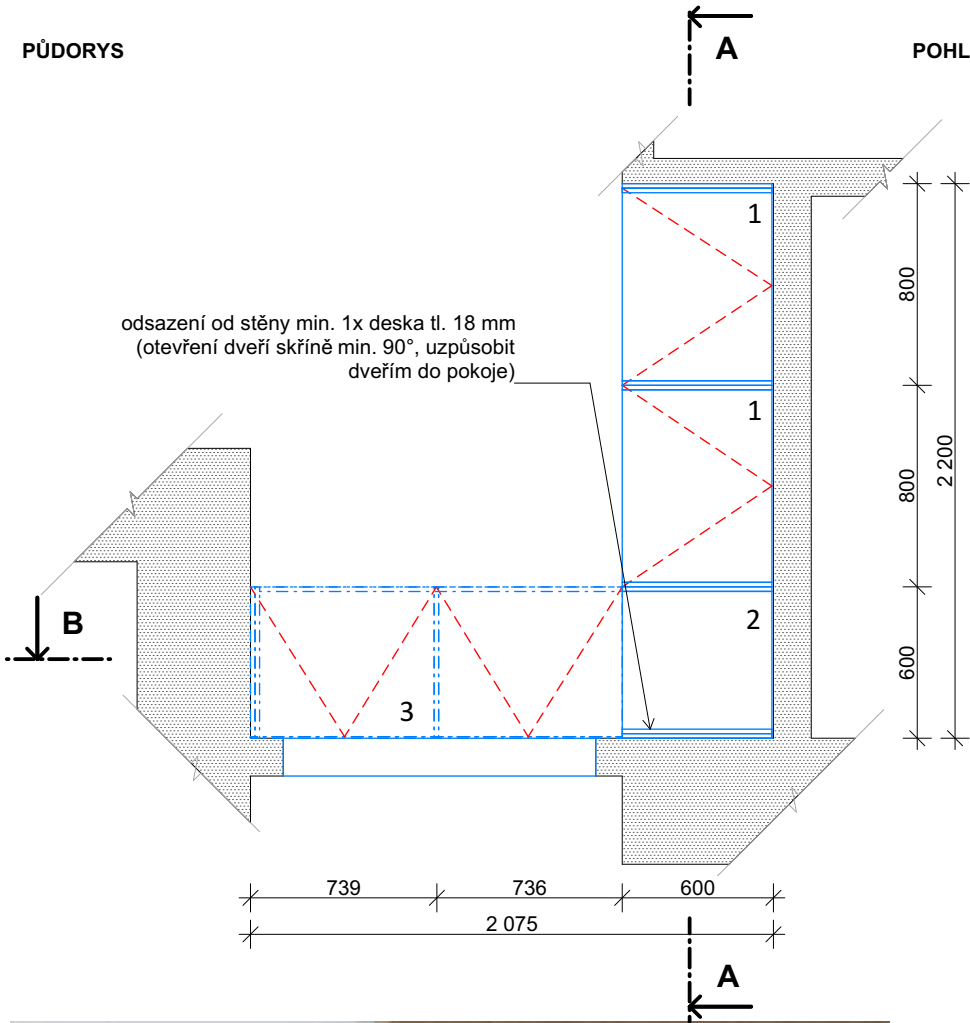


POHLED ČELNÍ

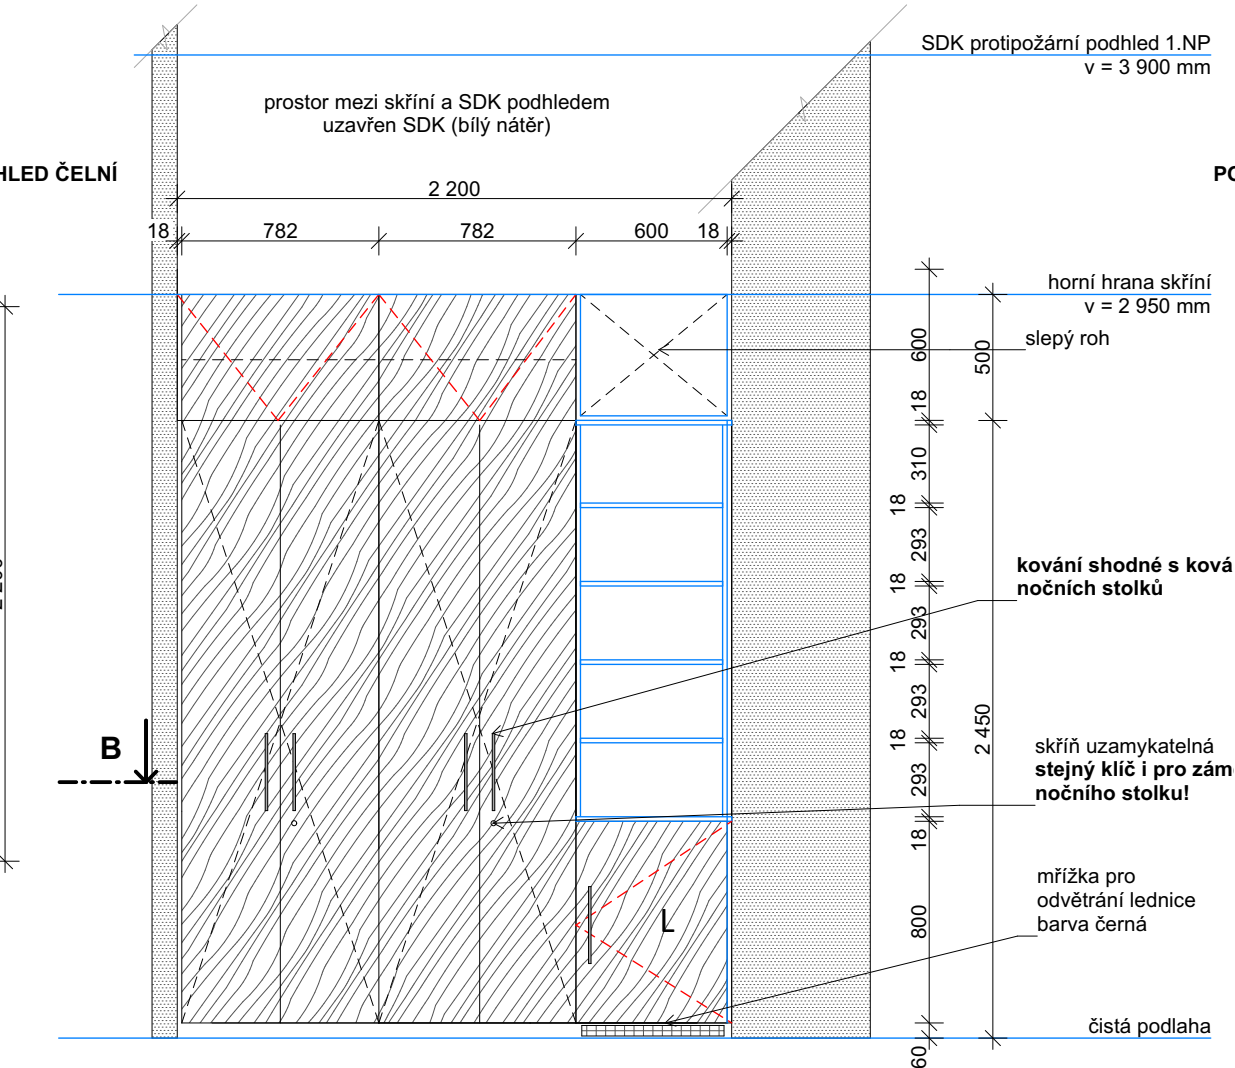


ŘEZ A-A

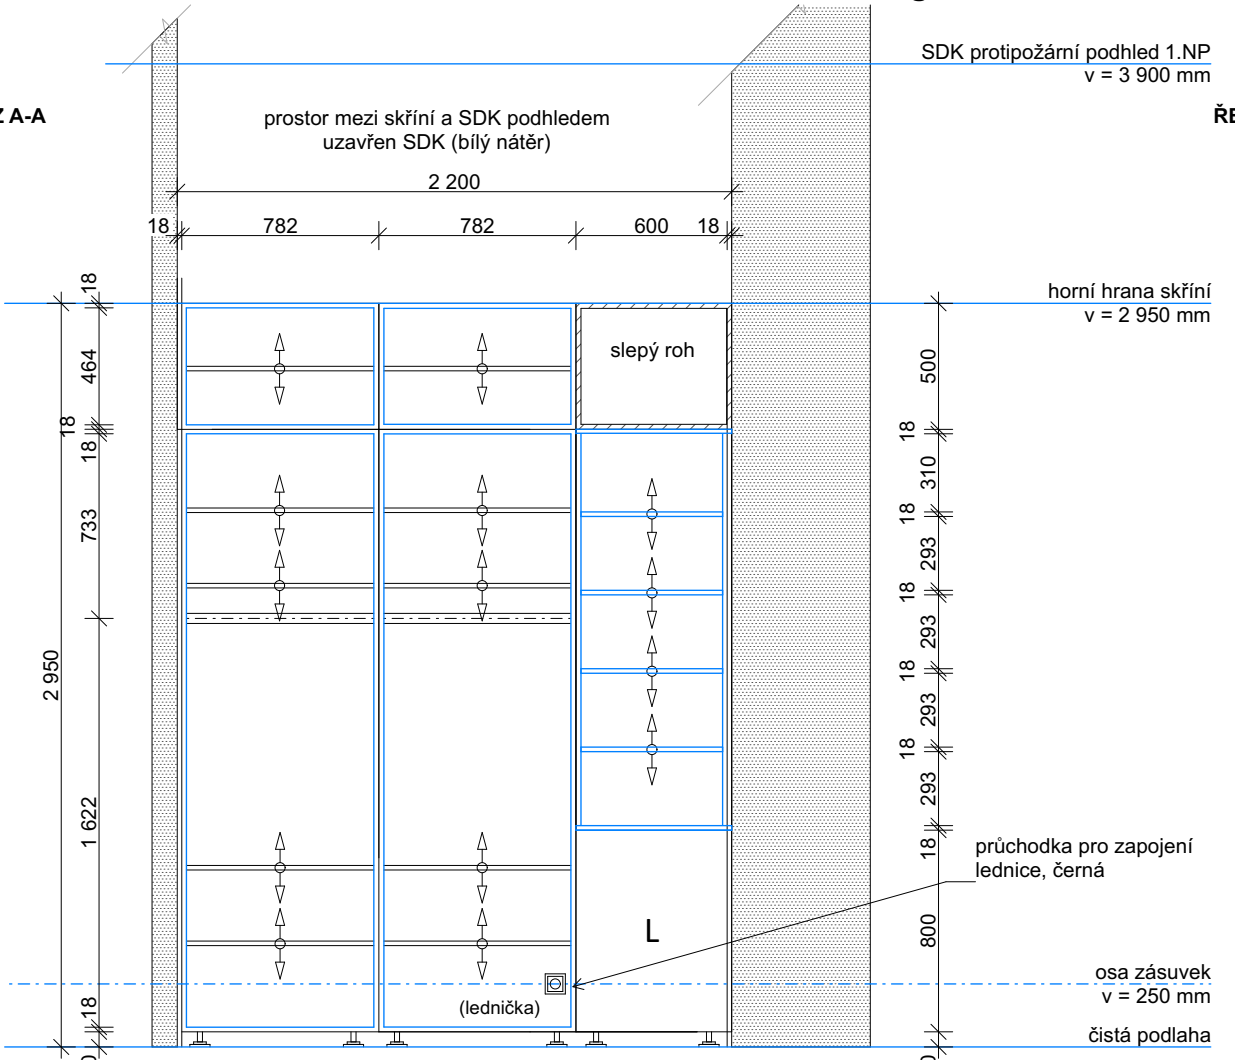

POHLED Z POKOJE

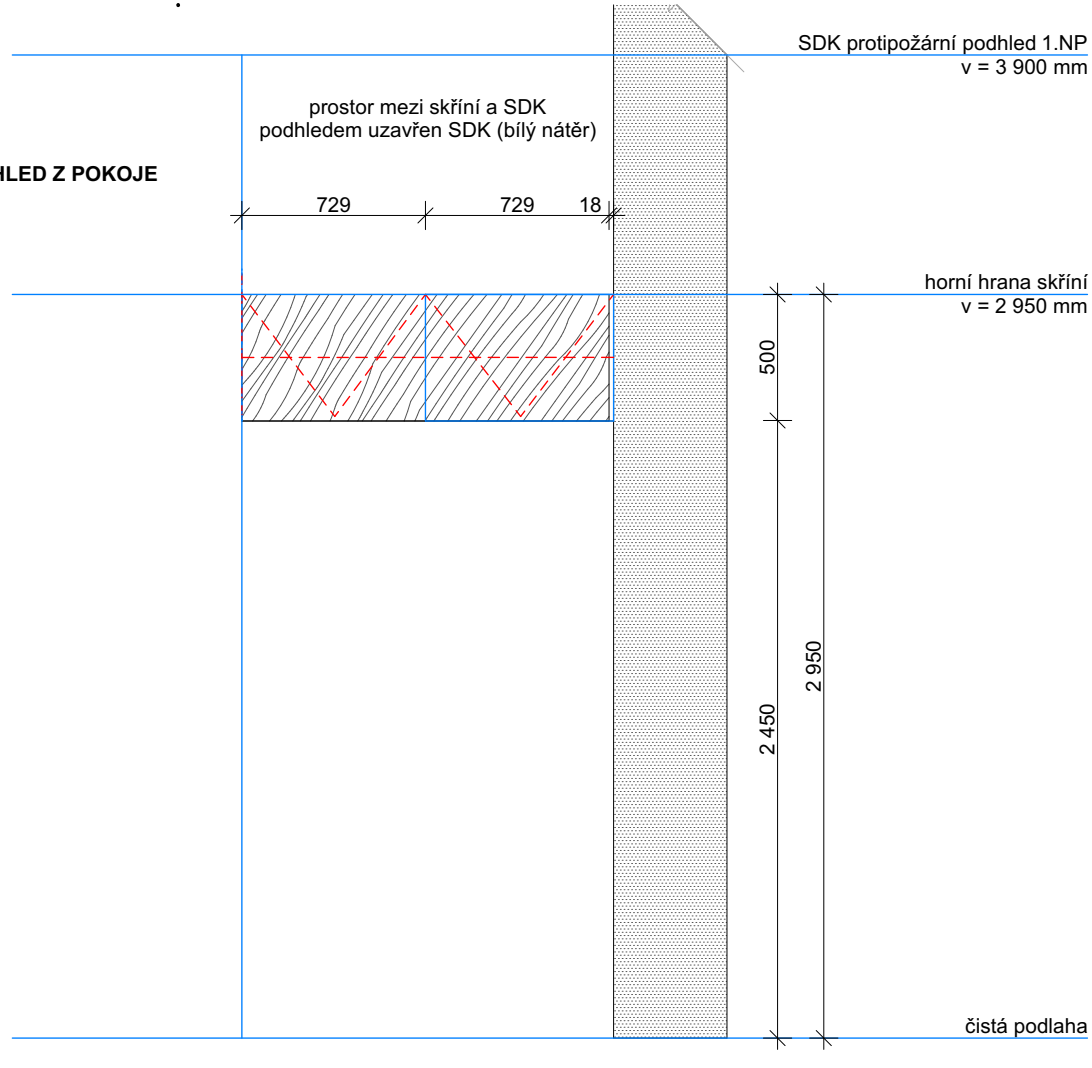

ŘEZ B-B

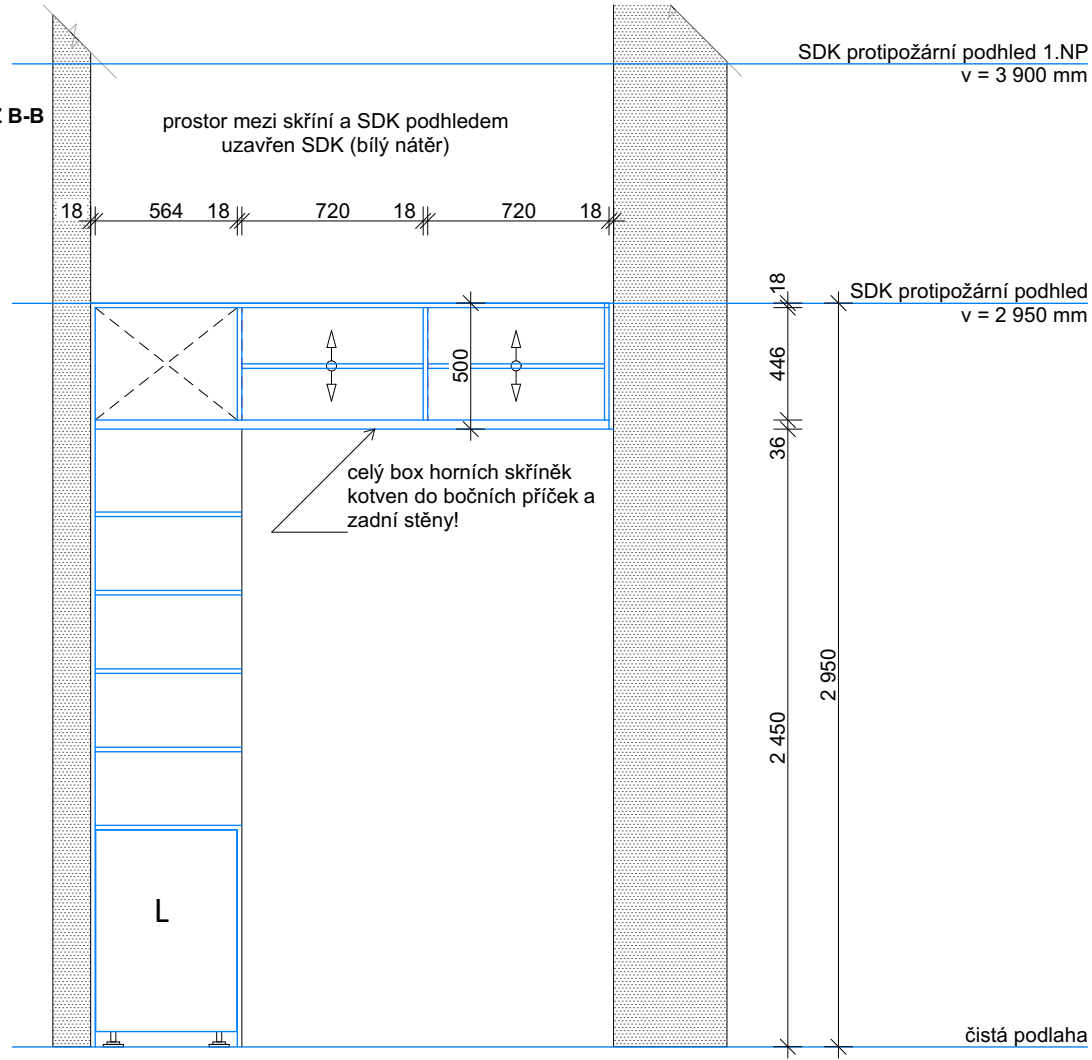

- Skříň v pokoji klientů se skládá ze 3 částí.
- 1 - šatní skříň pro každého z klientů (2 ks), uzamykatelná, systém generálního klíče - klíč shodný s klíčem u nočního stolku klienta, skříň s policemi ve spodní části
 - 2 - společná skříň - ve spodní části vestavěná lednice, v horní části otevřená, výškově nastavitelné police, horní část s výklopnými dvířky
 - 3 - horní box s výklopnými dvířky pro sezónní věci klientů, kotvení do bočních SDK příček a zadní stěny

Prostor mezi skříňí a podhledem bude zaklopen SDK deskou min. tl. 12,5 mm, bílý nátěr. Součástí dodávky skříňě!

Kotevní prvky součástí dodávky skříňě!

Lednice - vestavná, pod pracovní desku, s výškově nastavitelnými policemi - 4 police, bez mrazáku, energetická třída max. E, panty vpravo, 1 chladicí okruh, LED osvětlení, vestavná do rozměrů 600x600x860 mm
Lednice součástí dodávky skříňě.

Dekor - dekor dřeva - přírodní ořech
(bude vybráno na základě vzorkování, musí být sladěno s dekorem postelí a nočních stolků)
- ABS hrany v dekoru, tl. hrany 1 mm

Korpus - LTD deska s ABS hranou, tl. 18 mm
Dvířka - LTD deska s ABS hranou, tl. 18 mm
Police - LTD deska s ABS hranou, tl. 18 mm
- počet kusů dle schéma, výškově nastavitelné (cca 150 mm od spodní a horní hrany, po 30 mm)
- ocelová podpěrka polic ve tvaru L s ocelovým pouzdem

Kování - dvířka - nastavitelné panty, s dotlumením, otevření dveří skříňě min. 90°
- šuplíky - plnovýsuv s dotlumením, nosnost 40 kg

- výklopy - skrytý systém TIP-ON, kování pro skládaná / výklopná dvířka, omezení otevření (strop)
- úchytky: oblá hliníková madla s roztečí min. 305 mm, shodná s kováním nočních stolků

Záda - tl. 6 mm, v dekoru skříňě
Sokl - sokl - výška 60 mm
- vodotěsná povrchová úprava (v dekoru skříňě)

Doplňky - rektifikační soklová nožka
- nosnost 150kg na jednu nohu
- černý plast (skryté za soklem)

TABULKA POČTU VÝROBKŮ:

TI.02a
Množství
1 (pokoj 109)

POZNÁMKA:

Veškeré rozměry je nutno přeměřit a převzít dle skutečného provedení na stavbě.

NEJEDNÁ SE O DÍLENSKOU / VÝROBNÍ DOKUMENTACI

Po získání zakázky od objednatele vyhotovuje dodavatel výrobní a montážní dokumentaci. Výrobní a montážní dokumentace musí být před započítím výroby schválena GP. Před započítím výroby budou vyzorkovány finální povrchové úpravy a veškerého kování ke schválení GP.

VÝKRES

TRUHLÁŘSKÝ VÝROBEK TI.02a

ČÍSLO VÝKRESU
D.1.1.5.b.5.2.5


VYPRACOVAL
Ing. arch. K. Havlová

MĚŘÍTKO
1:30


KONTROLOVAL
doc. Ing. arch. Radek Lampa

TRUHLÁŘSKÝ VÝROBEK TI.02b


PŮDORYS

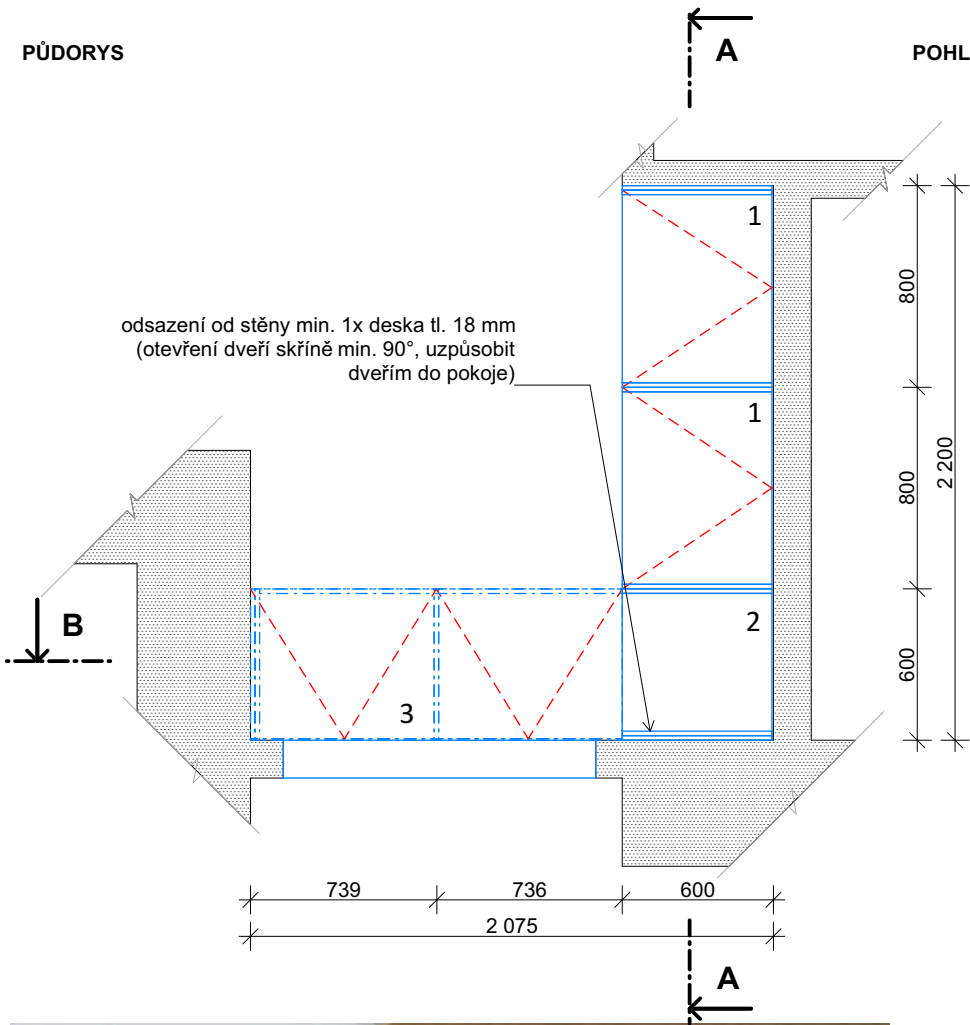


POHLED ČELNÍ

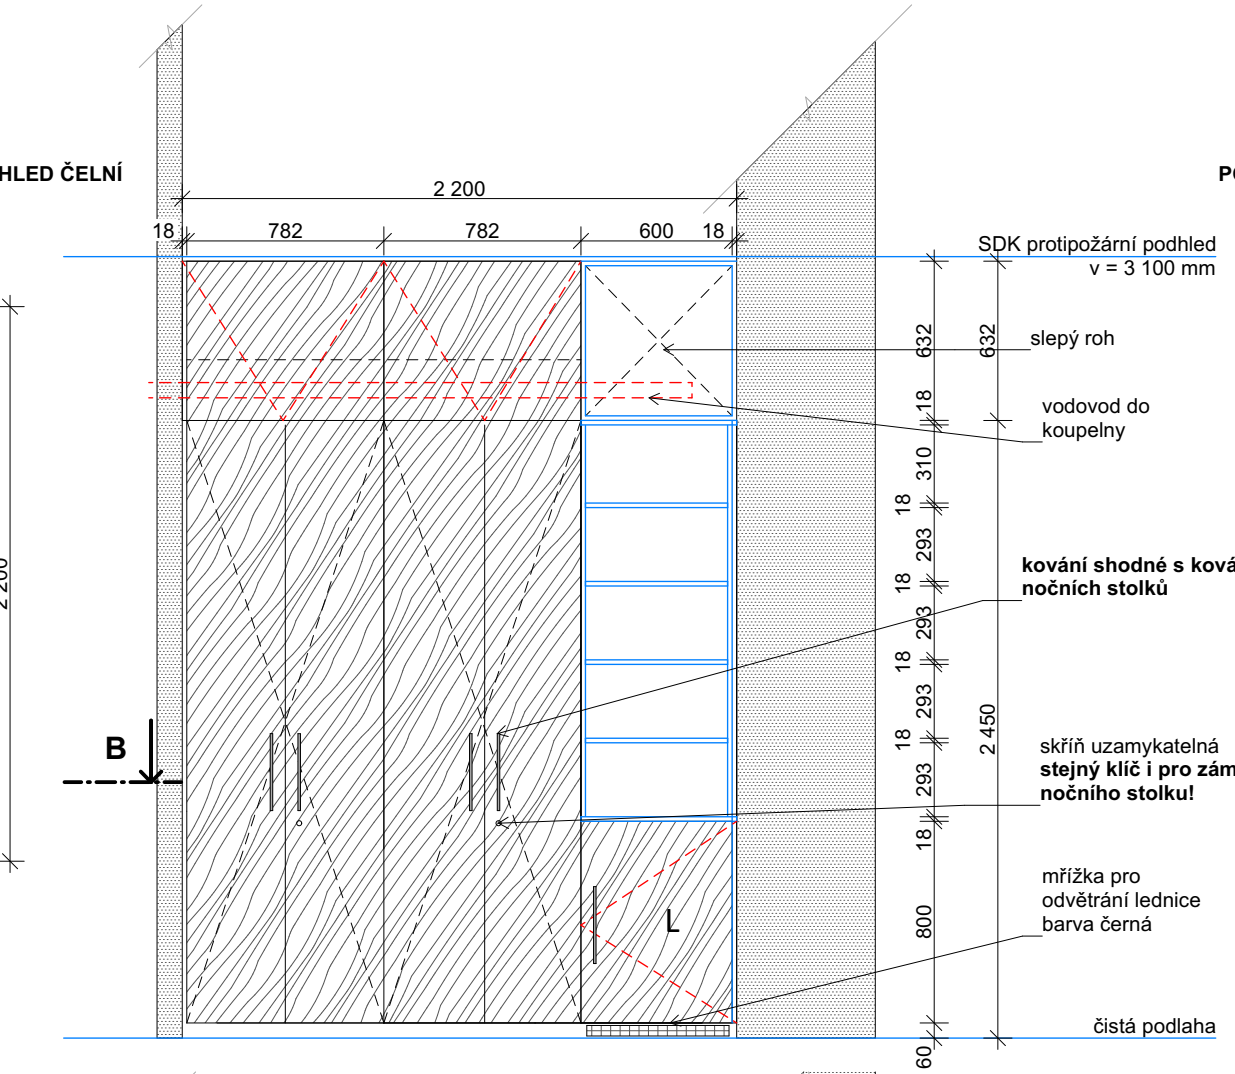


POHLED Z POKOJE

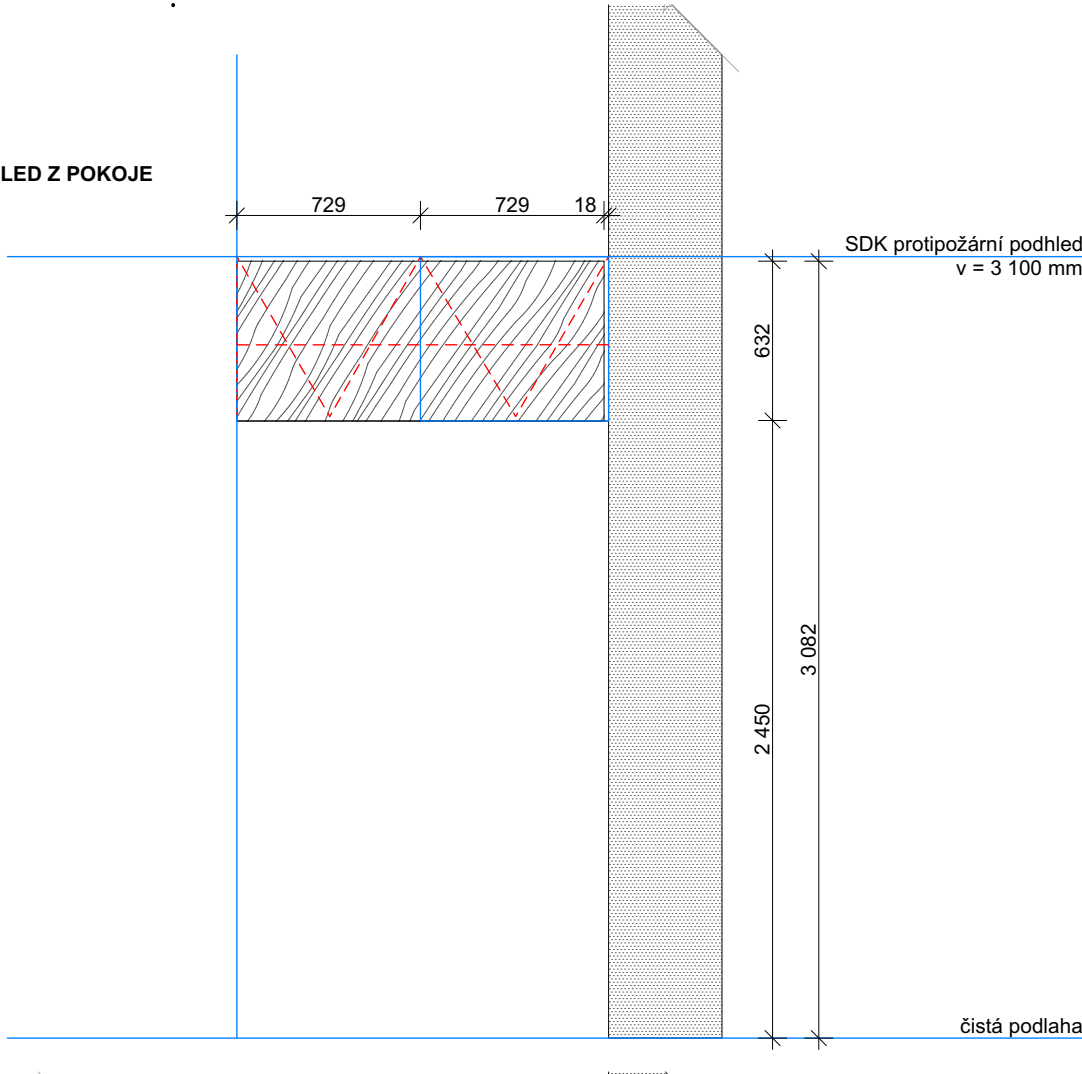

ŘEZ A-A

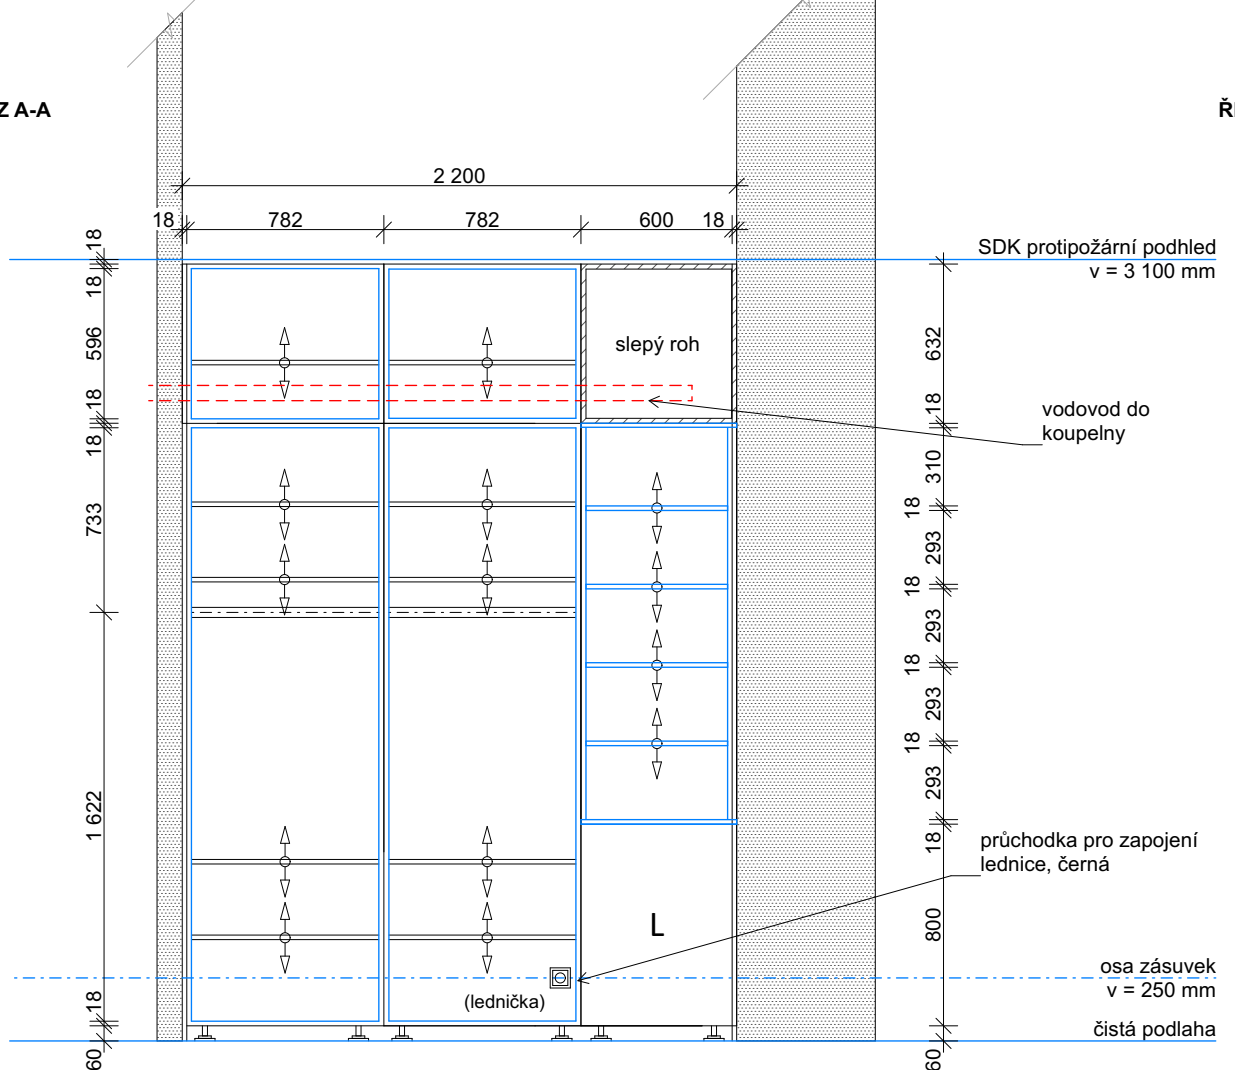

ŘEZ B-B

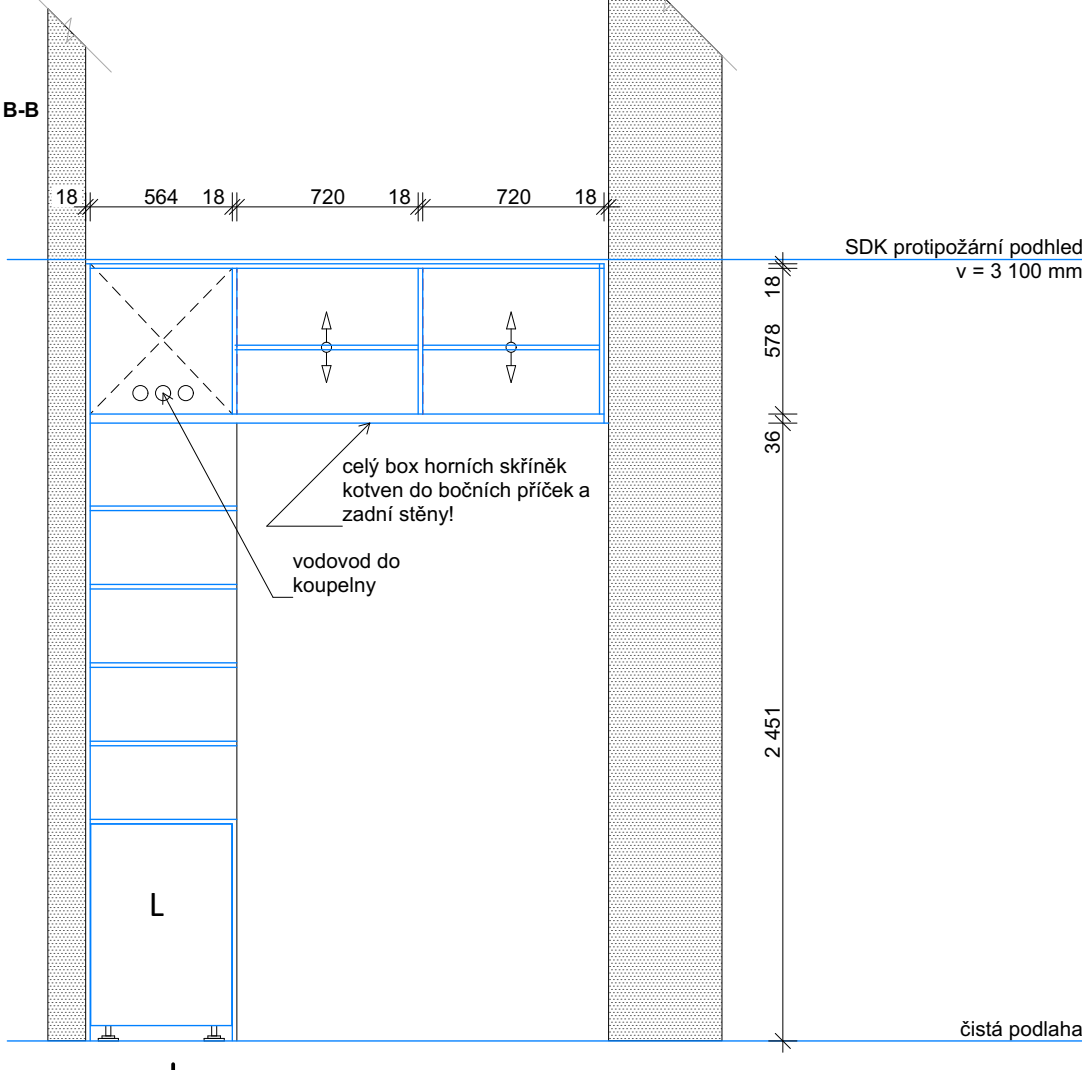

Skříň v pokoji klientů se skládá ze 3 částí.
1 - šatní skříň pro každého z klientů (2 ks), uzamykatelná, systém generálního klíče - klíč shodný s klíčem u nočního stolku klienta, skříň s policemi ve spodní části
2 - společná skříň - ve spodní části vestavěná lednice, v horní části otevřená, výškově nastavitelné police, horní část s výklopnými dvířky
3 - horní box s výklopnými dvířky pro sezónní věci klientů, kotvení do bočních SDK příček a zadní stěny

Prostor mezi skříňí a podhledem bude zaklopen SDK deskou min. tl. 12,5 mm, bílý nátěr. Součástí dodávky skříňě!

Kotevní prvky součástí dodávky skříňě!

Lednice - vestavná, pod pracovní desku, s výškově nastavitelnými policemi - 4 police, bez mrazáku, energetická třída max. E, panty vpravo, 1 chladicí okruh, LED osvětlení, vestavná do rozměrů 600x600x860 mm
Lednice součástí dodávky skříňě.

Dekor - dekor dřeva - přírodní ořech
(bude vybráno na základě vzorkování, musí být sladěno s dekorem postelí a nočních stolků)
- ABS hrany v dekoru, tl. hrany 1 mm

Korpus - LTD deska s ABS hranou, tl. 18 mm
Dvířka - LTD deska s ABS hranou, tl. 18 mm
Police - LTD deska s ABS hranou, tl. 18 mm
- počet kusů dle schéma, výškově nastavitelné (cca 150 mm od spodní a horní hrany, po 30 mm)
- ocelová podpěrka polic ve tvaru L s ocelovým pouzdrém

Kování - dvířka - nastavitelné panty, s dotlumením, otevření dveří skříňě min. 90°
- šuplíky - plnovýsuv s dotlumením, nosnost 40 kg

- výklopy - skrytý systém TIP-ON, kování pro skládaná / výklopná dvířka, omezení otevření (strop)
- úchytky: oblá hliníková madla s roztečí min. 305 mm, shodná s kovááním nočních stolků

Záda - tl. 6 mm, v dekoru skříňě
Sokl - sokl - výška 60 mm
- vodotěsná povrchová úprava (v dekoru skříňě)

Doplňky - rektifikační soklová nožka
- nosnost 150kg na jednu nohu
- černý plast (skrytý za soklem)

TABULKA POČTU VÝROBKŮ:

TI.02b
Množství
1 (pokoj 207)

POZNÁMKA:

Veškeré rozměry je nutno přeměřit a převzít dle skutečného provedení na stavbě.

NEJEDNÁ SE O DÍLENSKOU / VÝROBNÍ DOKUMENTACI

Po získání zakázky od objednatele vyhotovuje dodavatel výrobní a montážní dokumentaci. Výrobní a montážní dokumentace musí být před započítím výroby schválena GP. Před započítím výroby budou vyzkoušeny finální povrchové úpravy a veškerého kování ke schválení GP.

VÝKRES

TRUHLÁŘSKÝ VÝROBEK TI.02b

ČÍSLO VÝKRESU
D.1.1.5.b.5.2.6


VYPRACOVAL
Ing. arch. K. Havlová

MĚŘÍTKO
1:30


KONTROLOVAL
doc. Ing. arch. Radek Lampa

TRUHLÁŘSKÝ VÝROBEK TI.02c


PŮDORYS

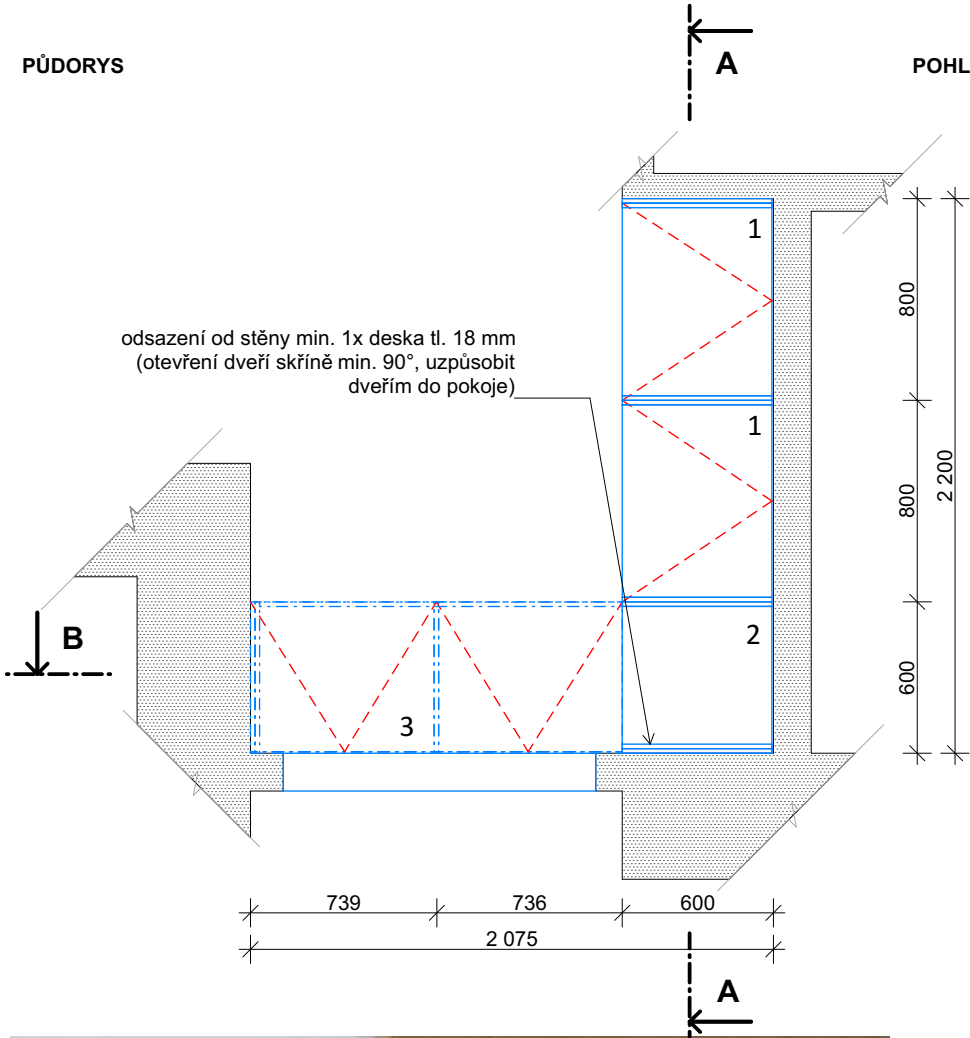


POHLED ČELNÍ

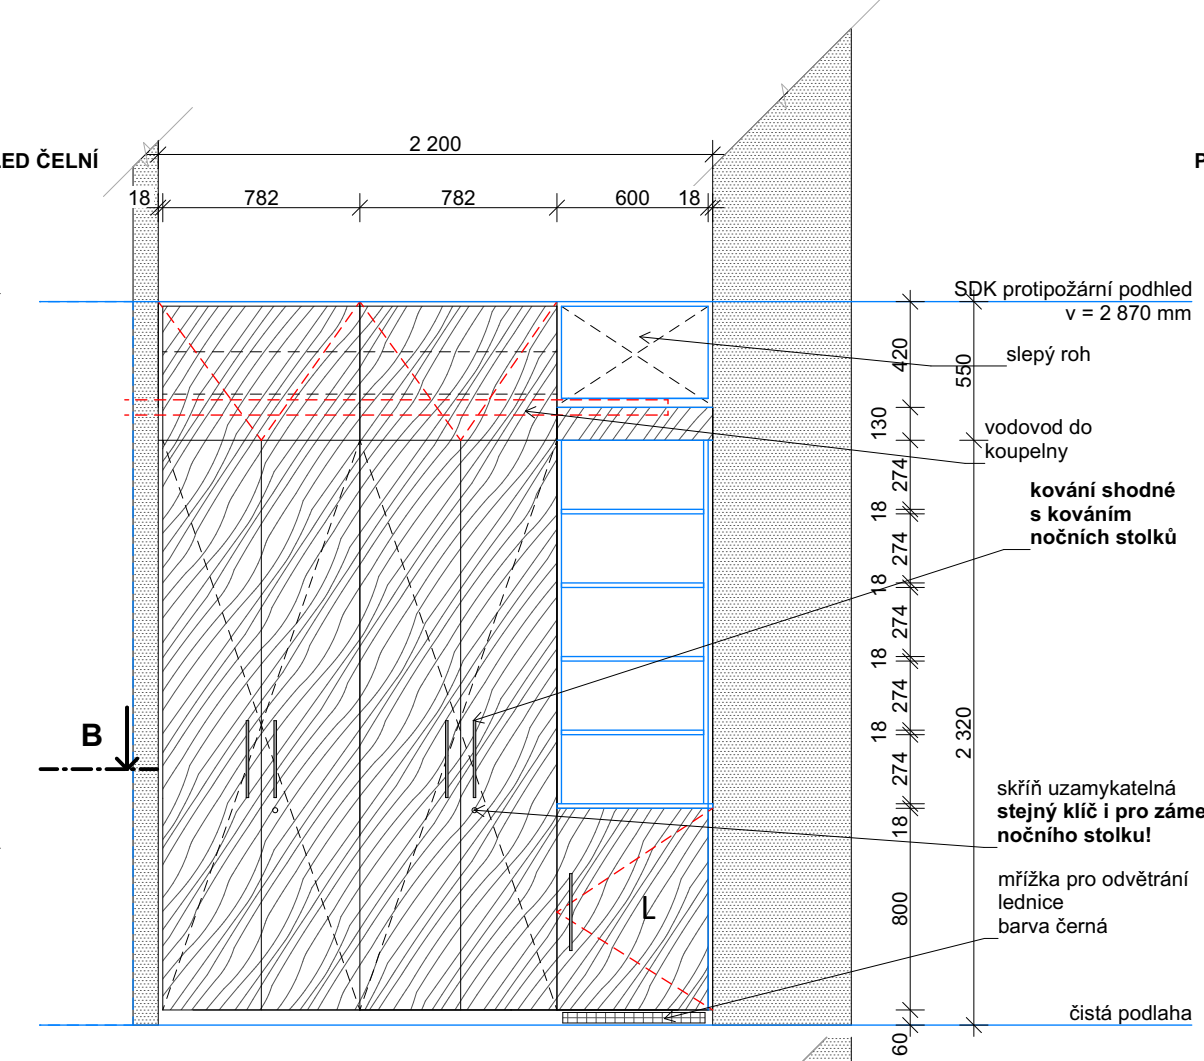


POHLED Z POKOJE

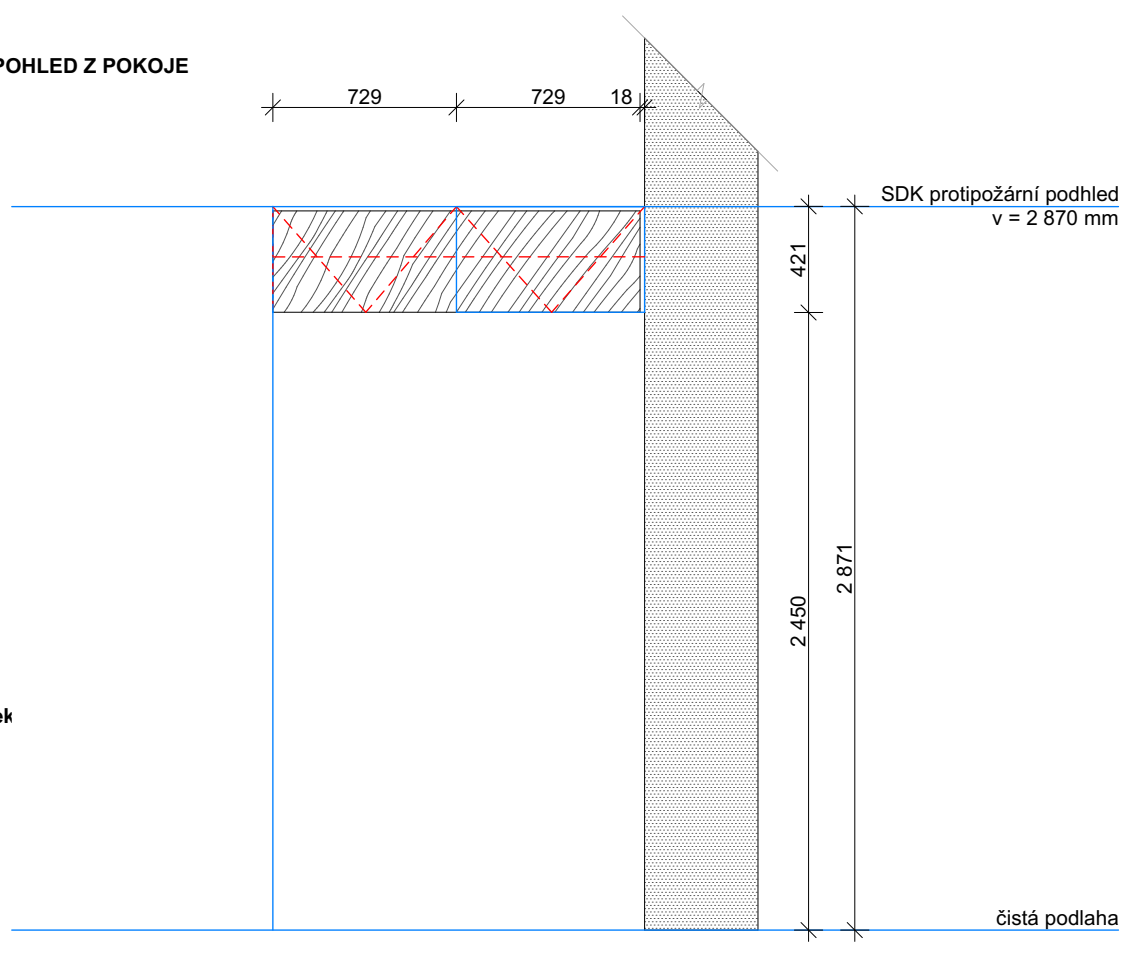

ŘEZ A-A

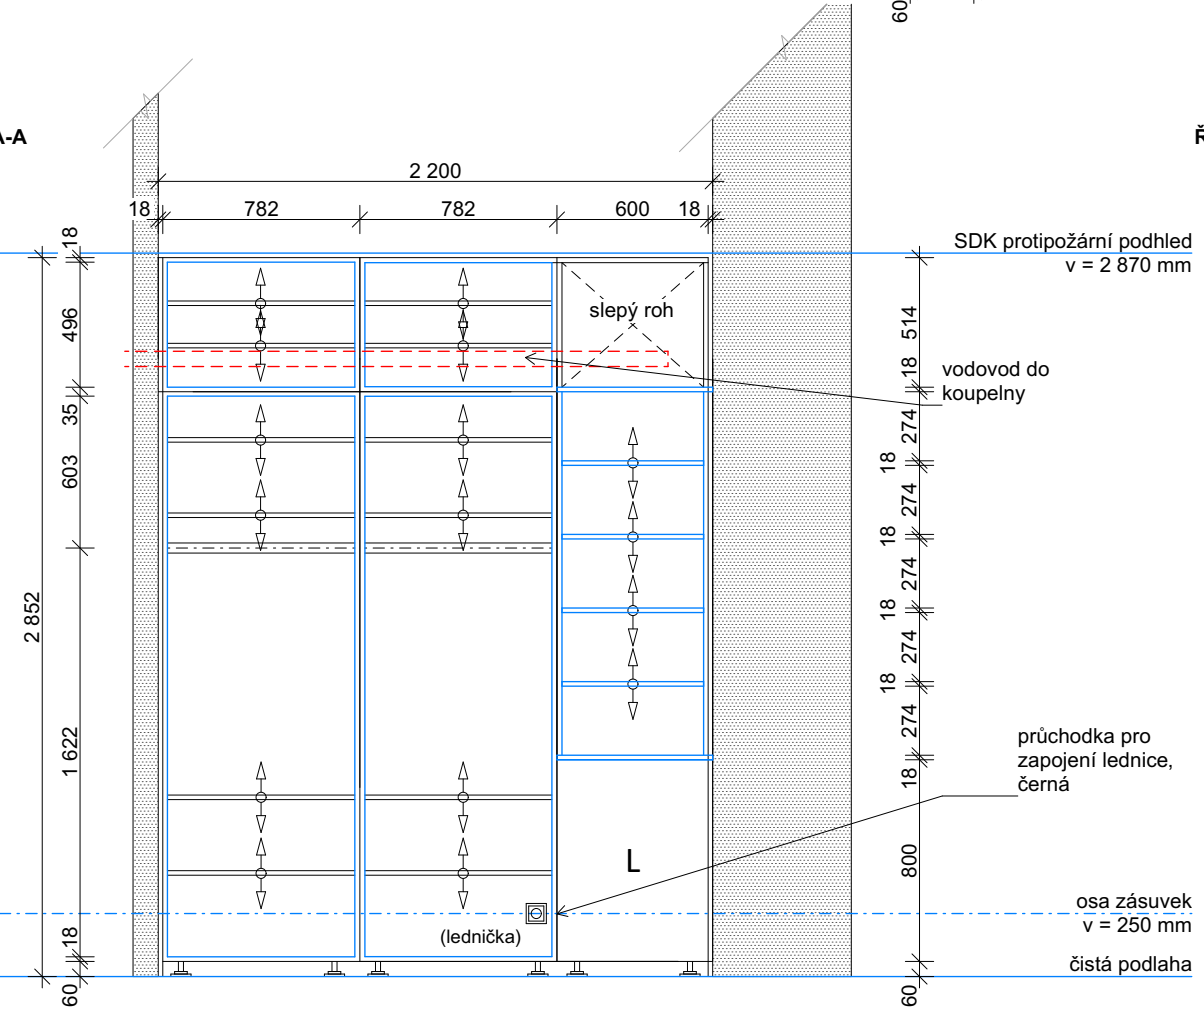

ŘEZ B-B

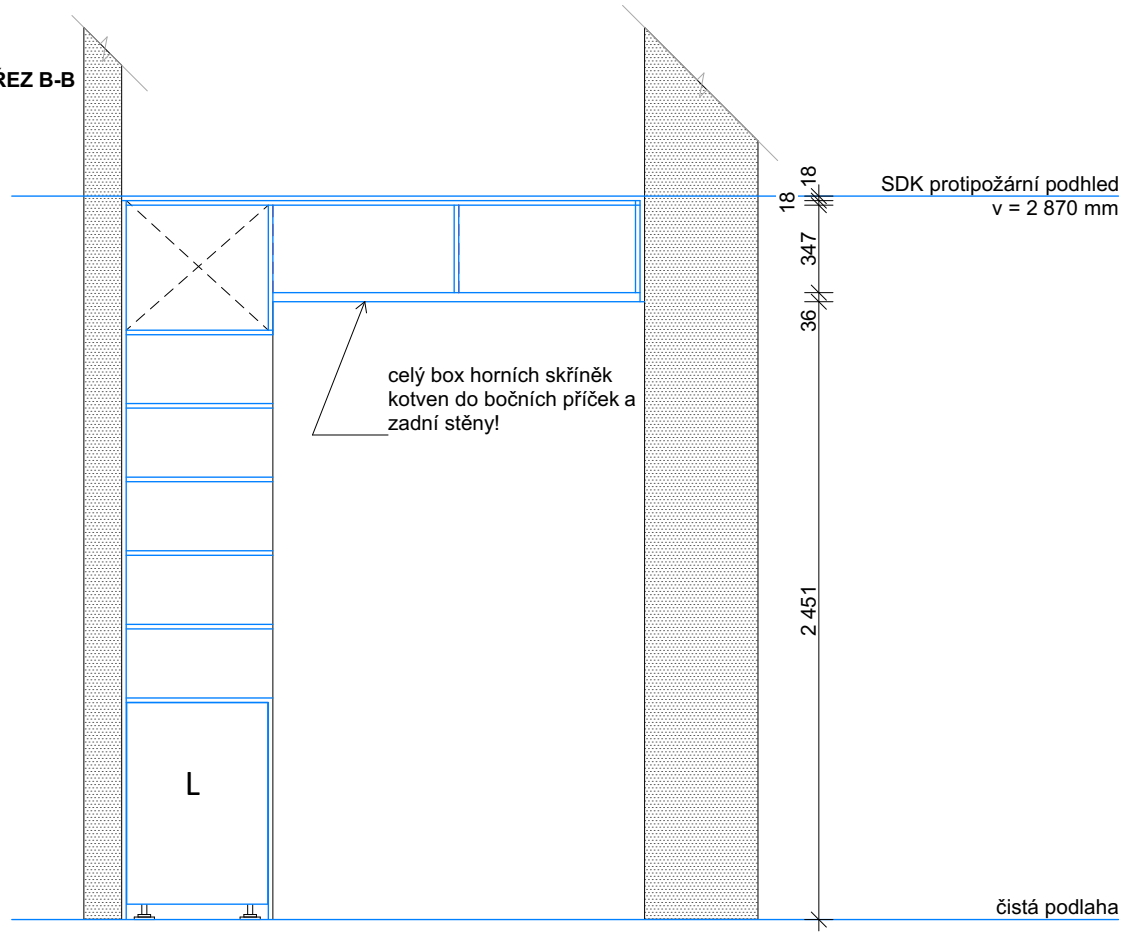

Skříň v pokoji klientů se skládá ze 3 částí.
1 - šatní skříň pro každého z klientů (2 ks), uzamykatelná, systém generálního klíče - klíč shodný s klíčem u nočního stolku klienta, skříň s policemi ve spodní části
2 - společná skříň - ve spodní části vestavěná lednice, v horní části otevřená, výškově nastavitelné police, horní část s výklopnými dvířky
3 - horní box s výklopnými dvířky pro sezónní věci klientů, kotvení do bočních SDK příček a zadní stěny

Kotevní prvky součástí dodávky skříně!

Lednice - vestavná, pod pracovní desku, s výškově nastavitelnými policemi - 4 police, bez mrazáku, energetická třída max. E, panty vpravo, 1 chladicí okruh, LED osvětlení, vestavná do rozměrů 600x600x860 mm
Lednice součástí dodávky skříně.

Dekor - dekor dřeva - přírodní ořech
(bude vybráno na základě vzorkování, musí být sladěno s dekorem postelí a nočních stolků)
- ABS hrany v dekoru, tl. hrany 1 mm

Korpus - LTD deska s ABS hranou, tl. 18 mm
Dvířka - LTD deska s ABS hranou, tl. 18 mm
Police - LTD deska s ABS hranou, tl. 18 mm
- počet kusů dle schéma, výškově nastavitelné (cca 150 mm od spodní a horní hrany, po 30 mm)
- ocelová podpěrka polic ve tvaru L s ocelovým pouzdem

Kování - dvířka - nastavitelné panty, s dotlumením, otevření dveří skříně min. 90°
- šuplíky - plnovýsuv s dotlumením, nosnost 40 kg

- výklopy - skrytý systém TIP-ON, kování pro skládaná / výklopná dvířka, omezení otevření (strop)
- úchytky: oblá hliníková madla s roztečí min. 305 mm, shodná s kovárim nočních stolků

Záda - tl. 6 mm, v dekoru skříně
Sokl - sokl - výška 60 mm
- vodotěsná povrchová úprava (v dekoru skříně)

Doplňky - rektifikační soklová nožka
- nosnost 150kg na jednu nohu
- černý plast (skrytý za soklem)

TABULKA POČTU VÝROBKŮ:

TI.02c
Množství
1 (pokoj 307)

POZNÁMKA:

Veškeré rozměry je nutno přeměřit a převzít dle skutečného provedení na stavbě.

NEJEDNÁ SE O DÍLENSKOU / VÝROBNÍ DOKUMENTACI

Po získání zakázky od objednatele vyhotovuje dodavatel výrobní a montážní dokumentaci. Výrobní a montážní dokumentace musí být před započítím výroby schválena GP. Před započítím výroby budou vyzorkovány finální povrchové úpravy a veškerého kování ke schválení GP.

VÝKRES

TRUHLÁŘSKÝ VÝROBEK TI.02c



ČÍSLO VÝKRESU
D.1.1.5.b.5.2.7

VYPRACOVAL
Ing. arch. K. Havlová

MĚŘÍTKO
1:30

KONTROLOVAL
doc. Ing. arch. Radek Lampa

PŪDORYS

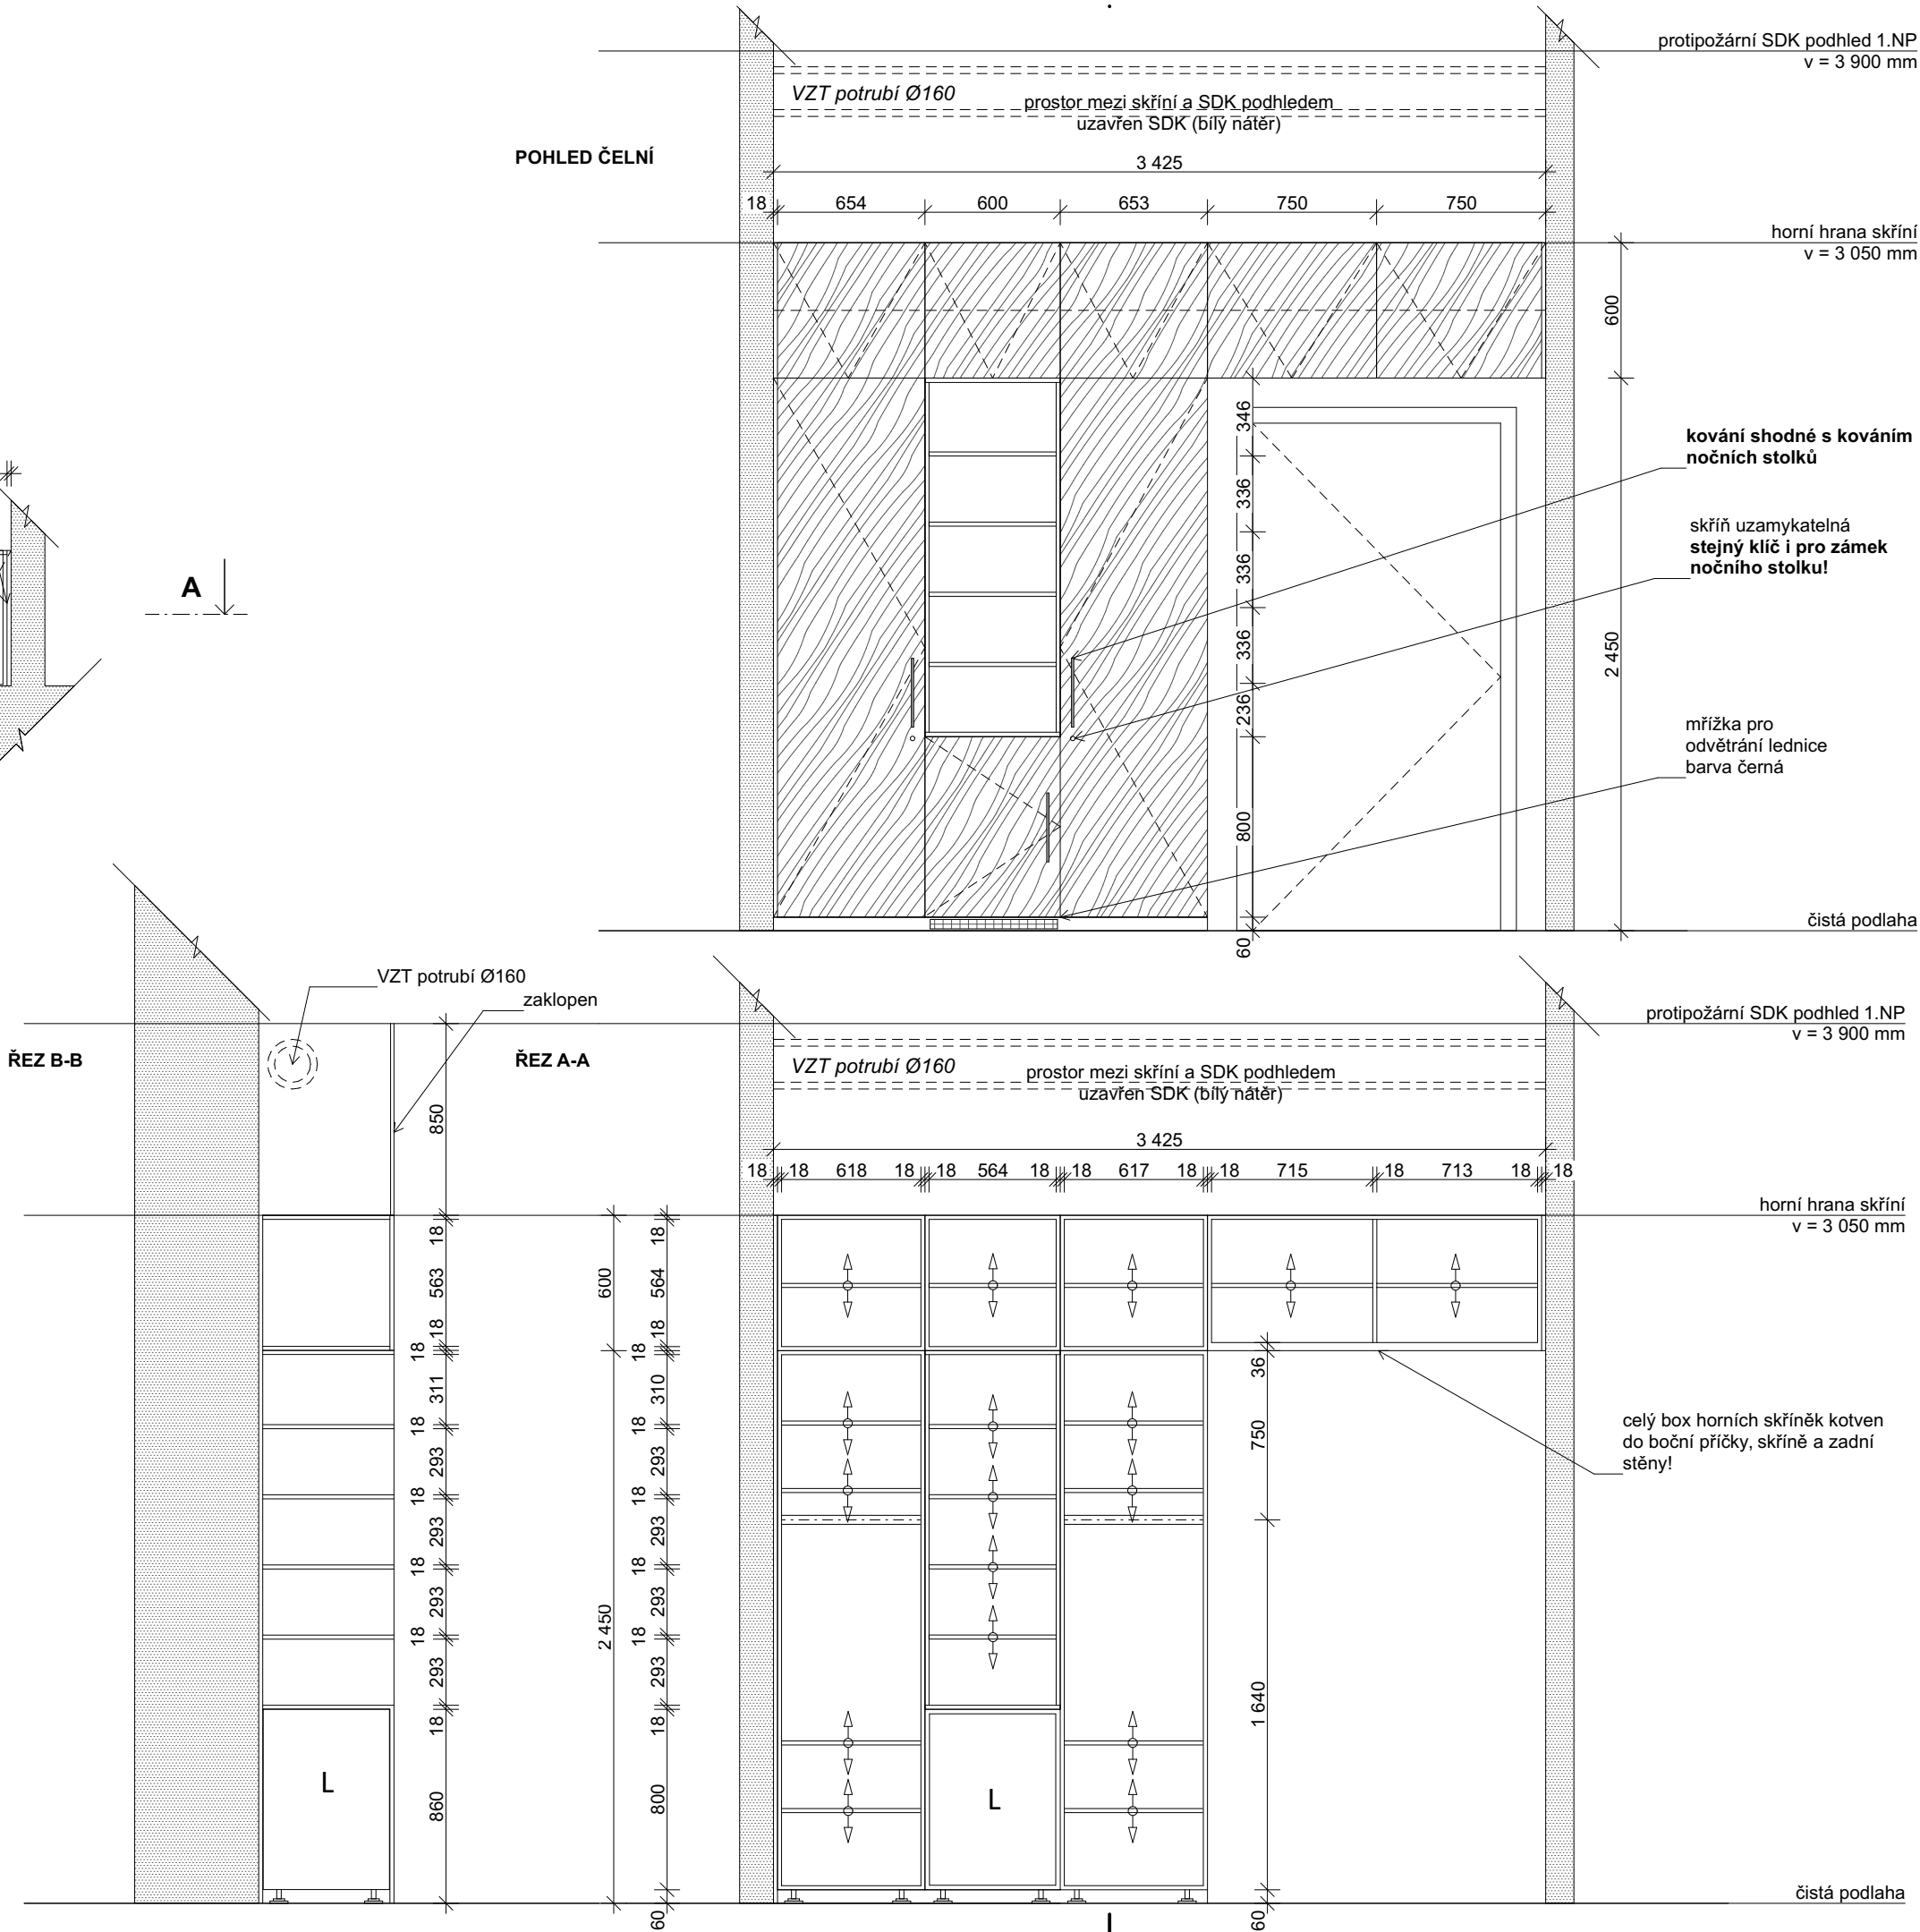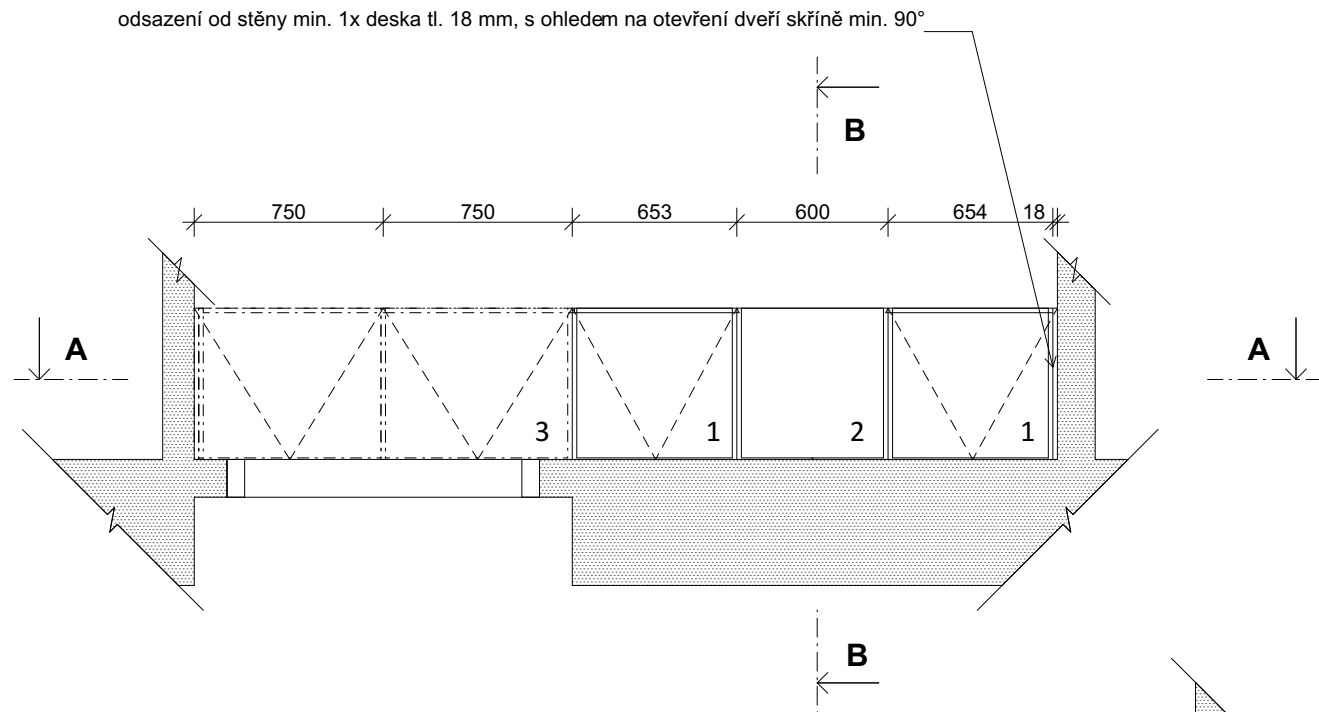

Skříň v pokoji klientů se skládá ze 3 částí.

- 1 - šatní skříň pro každého z klientů (2 ks), uzumykateľná, systém generálního klíče - klíč shodný s klíčem u nočního stolu klienta, skříň s policemi ve spodní části, horní část s výklopnými dvířky
- 2 - společná skříň - ve spodní části vestavěná lednice, v horní části otevřená, výškově nastavitelné police, horní část s výklopnými dvířky
- 3 - horní box s výklopnými dvířky pro sezónní věci klientů, kotvení do bočních SDK příček (do skříně) a zadní stěny

Prostor mezi skříní a podhledem bude zaklopen SDK deskou min. tl. 12,5 mm, bílý nátěr. Součástí dodávky skříně!

Kotevní prvky součástí dodávky skříně!

Lednice - vestavná, pod pracovní desku, s výškově nastavitelnými policemi - 4 police, bez mrazáku, energetická třída max. E, panty vlevo, 1 chladicí okruh, LED osvětlení, vestavná do rozměrů 600x600x860 mm

Pod stropem vede VZT potrubí.

Dekor - dekor dřeva - přírodní ořech
(bude vybráno na základě vzorkování, musí být sladěno s
dekorem postelí a nočních stolků)
- ABS hrany v dekoru, tl. hrany 1 mm

Korpus - LTD deska s ABS hranou, tl. 18 mm
Dvířka - LTD deska s ABS hranou, tl. 18 mm
Police - LTD deska s ABS hranou, tl. 18 mm
 - počet kusů dle schéma, výškově nastavitelné
 (cca 150 mm od spodní a horní hrany, po 30 mm)
 - ocelová podpěrka polic ve tvaru L s ocelovým
 pouzdrem

Kování - dvířka - nastavitelné panty, s dotlumením,
otevření dveří skříňe min. 90°
- šuplíky - plnovýsuv s dotlumením, nosnost 40

- výklopy - skrytý systém TIP-ON, kování pro skládaná / výklopná dvířka, omezení otevření (strop)
- úchytky: oblá hliníková madla s roztečí min.

305 mm, shodná s kováním nočních stolků
Záda - tl. 6 mm, v dekoru skříně
Sokl - sokl - výška 60 mm
 - vodotěsná povrchová úprava
 (v dekoru skříně)

Doplňky - rektifikační soklová nožka
- nosnost 150kg na jednu nohu
- černý plast (skryté za soklem)

TABULKA POČTU VÝROBKŮ:

TI.03a
Množství
1 (pokoj 110)

POZNÁMKA:

Veškeré rozměry je nutno přeměřit a převzít dle skutečného provedení na stavbě.


NEJEDNÁ SE O DÍLENSKOU / VÝROBNÍ DOKUMENTACI

Po získání zakázky od objednatele vyhotovuje dodavatel výrobní a montážní dokumentaci. Výrobní a montážní dokumentace musí být před započetím výroby schválena GP. Před započetím výroby budou vyzvorkovány finální povrchové úpravy a veškerého kování ke schválení GP.


VÝKRES	
TRUHLÁŘSKÝ VÝROBEK TI.03a	
ČÍSLO VÝKRESU D.1.1.5.b.5.2.8	MĚŘÍTKO 1:30
VYPRACOVAL Ing. arch. K. Havlová	KONTROLOVAL doc. Ing. arch. Radek Lampa

TRUHLÁŘSKÝ VÝROBEK TI.03b

PŪDORYS

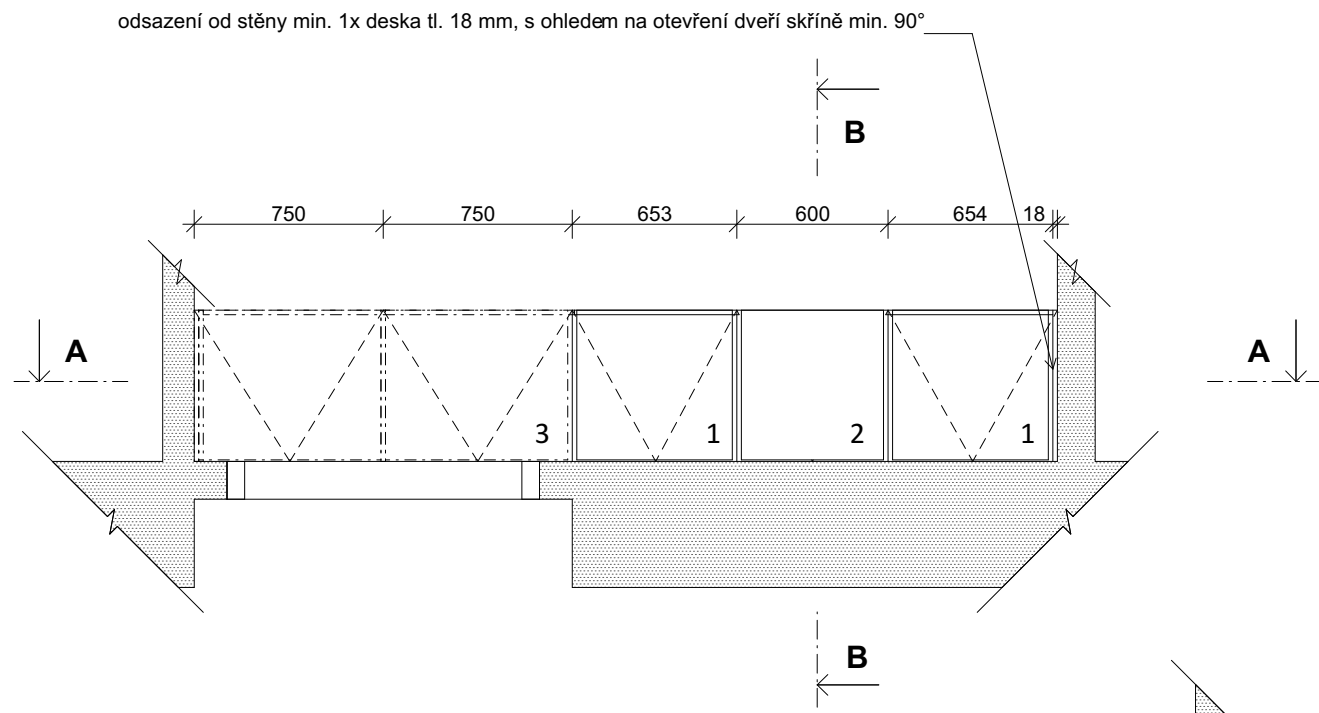

POHLED ČELNÍ

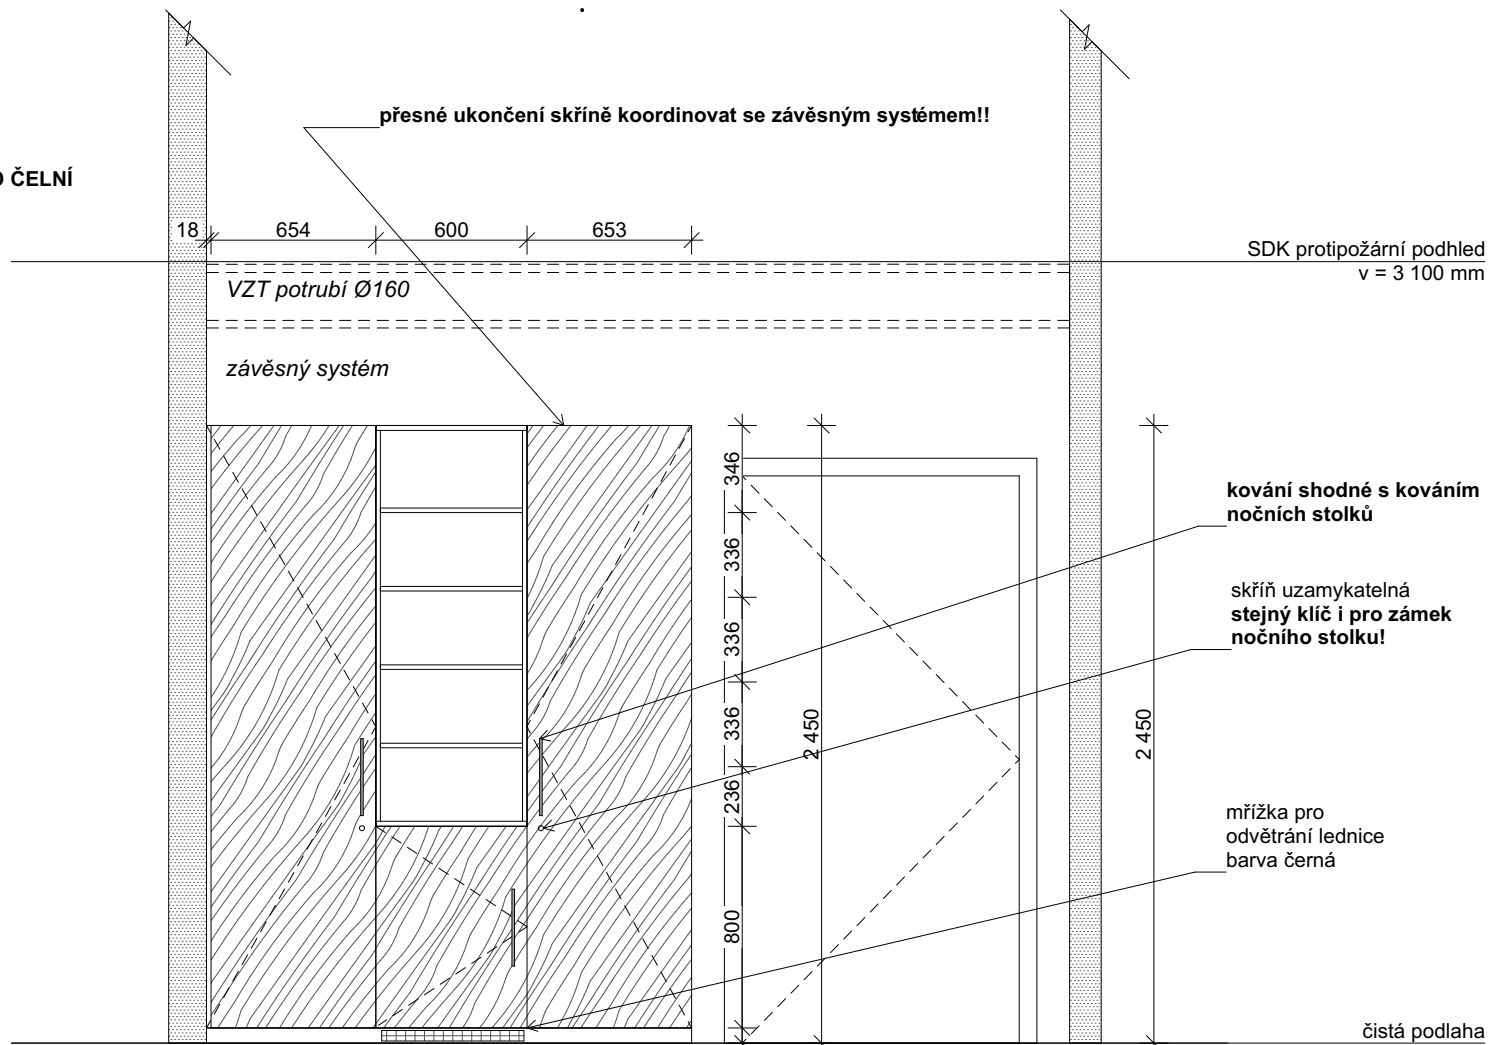

Skříň v pokoji klientů se skládá ze 3 částí.
1 - šatní skříň pro každého z klientů (2 ks),
 uzamykatelná, systém generálního klíče - klíč shodný s
 klíčem u nočního stolku klienta, skříň s policemi ve
 spodní části, horní část s výklopnými dvířky
2 - společná skříň - ve spodní části vestavěná lednice, v
 horní části otevřená, výškově nastavitelné police, horní
 část s výklopnými dvířky

Nutné koordinovať se zvedacím a asistenčným systémom!

Kotevní prvky součástí dodávky skříně!

Lednice - vestavná, pod pracovní desku, s výškově nastavitelnými policemi - 4 police, bez mrazáku, energetická třída max. E, panty vlevo, 1 chladicí okruh, LED osvětlení, vestavná do rozměrů 600x600x860 mm

Pod stropem vede VZT potrubí.

Dekor - dekor dřeva - přírodní ořech
(bude vybráno na základě vzorkování, musí být sladěno s
dekorem postelí a nočních stolků)
- ABS hrany v dekoru, tl. hrany 1 mm

Korpus - LTD deska s ABS hranou, tl. 18 mm
Dviřka - LTD deska s ABS hranou, tl. 18 mm
Police - LTD deska s ABS hranou, tl. 18 mm
 - počet kusů dle schéma, výškové nastavitelné
 (cca 150 mm od spodní a horní hrany, po 30 mm)
 - ocelová podpěrka polic ve tvaru L s ocelovým
 pouzdem

Kování - dvířka - nastavitelné panty, s dotlumením,
otevření dveří skříně min. 90°
- šuplíky - plnovýsuv s dotlumením, nosnost 40

- výklopy - skrytý systém TIP-ON, kování pro skládaná / výklopná dvířka, omezení otevření (strop)
- úchytky: oblá hliníková madla s roztečí min.

305 mm, shodná s kováňím nočných stolčů
Záda - tl. 6 mm, v dekoru skříně
Sokl - sokl - výška 60 mm
 - vodotěsná povrchová úprava
 (v dekoru skříně)

Doplňky - rektifikační soklová nožka
- nosnost 150kg na jednu nohu
- černý plast (skryté za soklem)

TABULKA POČTU VÝROBKŮ:

TI.03b
Množství
1 (pokoj 208)

POZNÁMKA:

Veškeré rozměry je nutno přeměřit a převzít dle skutečného provedení na stavbě.

NEJEDNÁ SE O DÍLENSKOU / VÝROBNÍ DOKUMENTACI

Po získání zakázky od objednatele vyhotovuje dodavatel výrobní a montážní dokumentaci. Výrobní a montážní dokumentace musí být před započatím výroby schválena GP. Před započatím výroby budou vyzkoušány finální povrchové úpravy a veškeré kování ke schválení GP.

VÝKRES

TRUHLÁŘSKÝ VÝROBEK TI.03b

ČÍSLO VÝKRESU

D.1.1.5.b.5.2.9

VYDRACOVAI

Ing. arch. K. Haylová


MĚŘÍTKO

1:30


KONTROLOVAI

Ing. arch. Radek Lampa

ŘEZ B-B

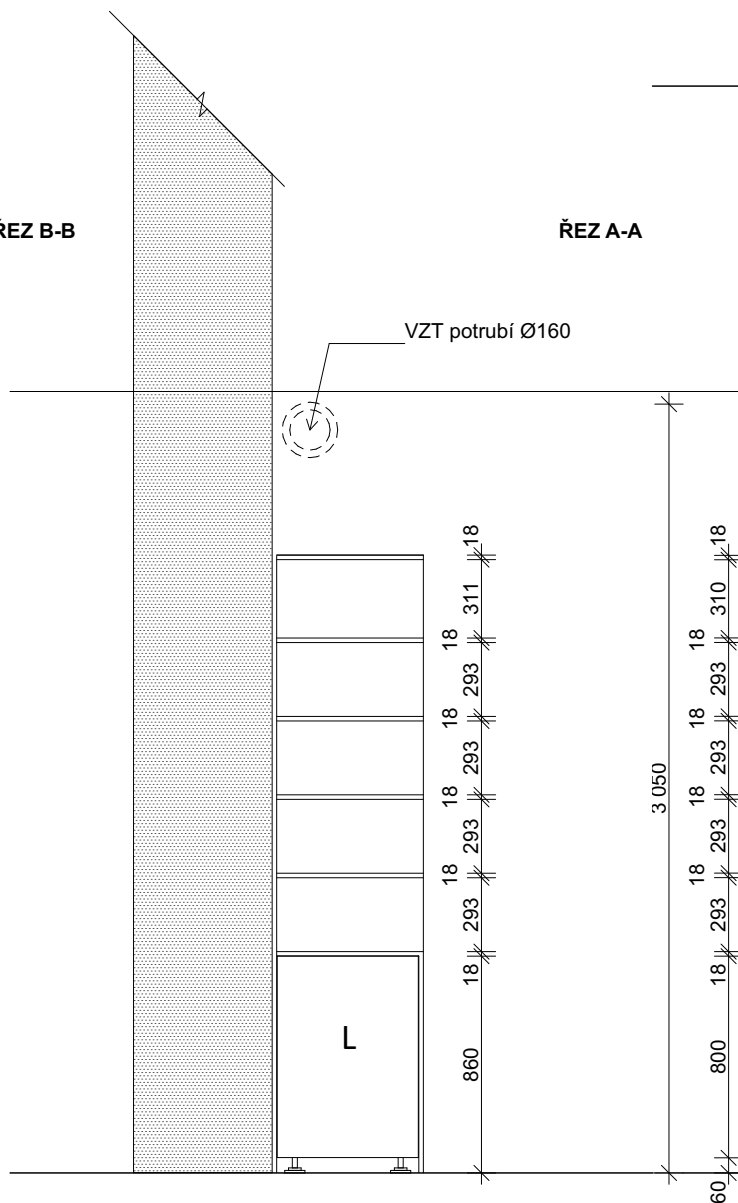


ŘEZ A-A

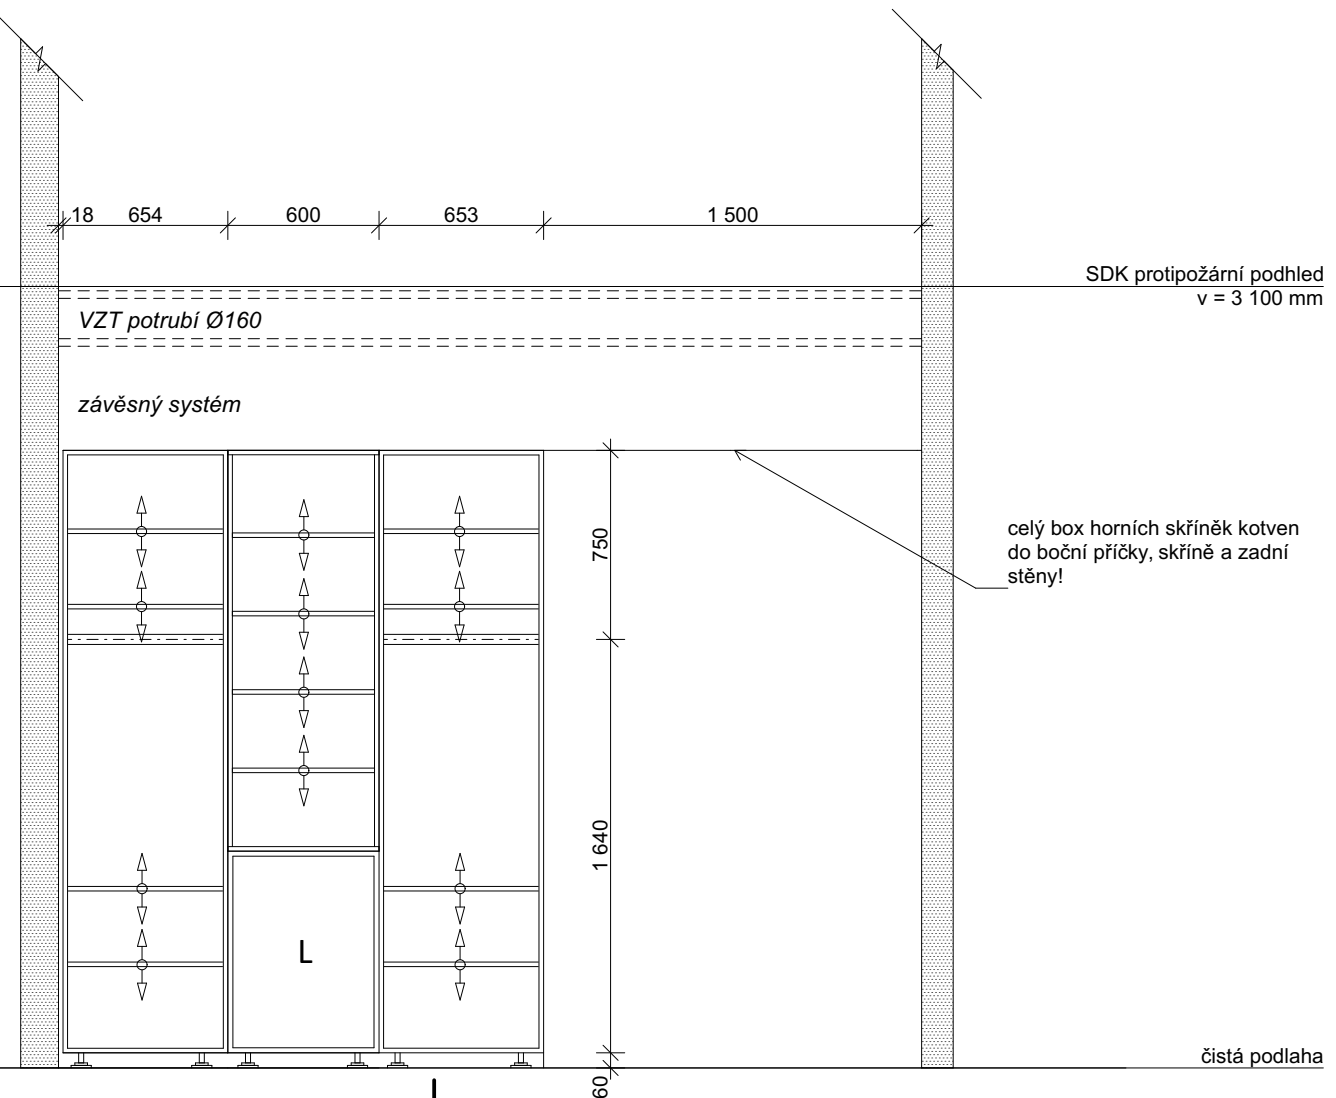


celý box horních skříněk kotven
do boční příčky, skříně a zadní
stěny!

TRUHLÁŘSKÝ VÝROBEK TI.03c

PŮDORYS

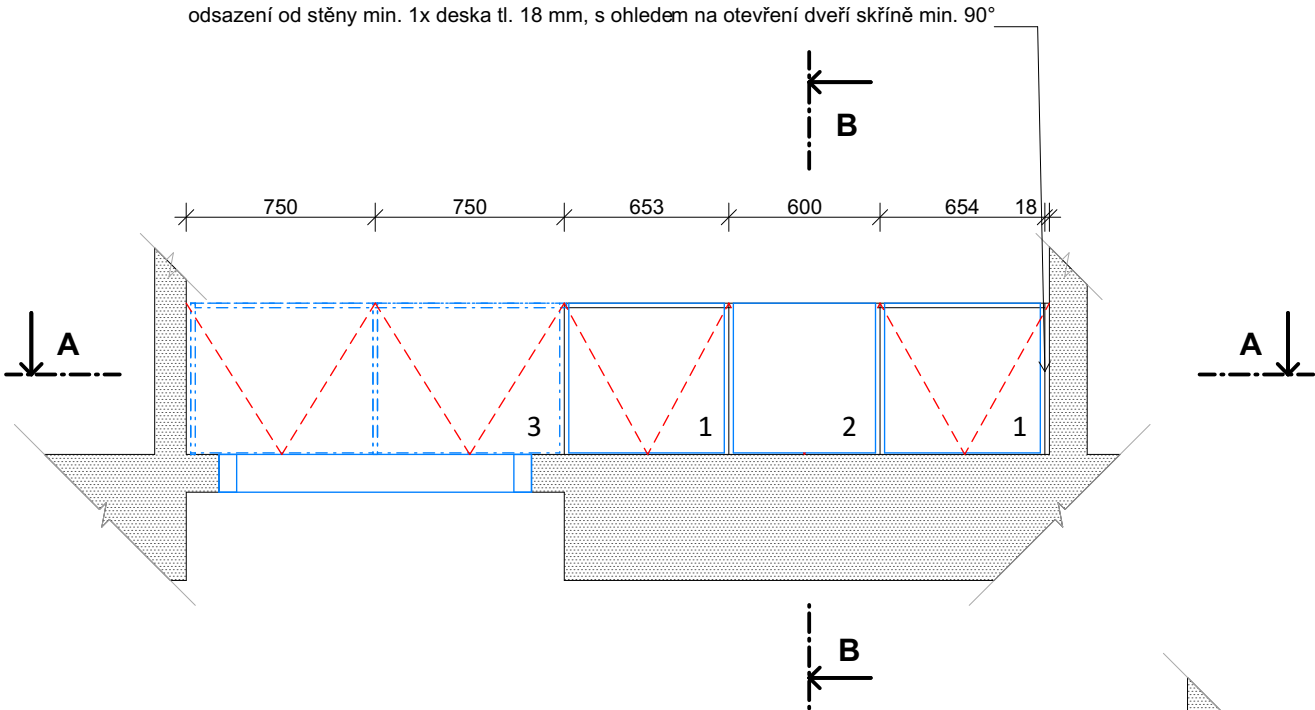

POHLED ČELNÍ

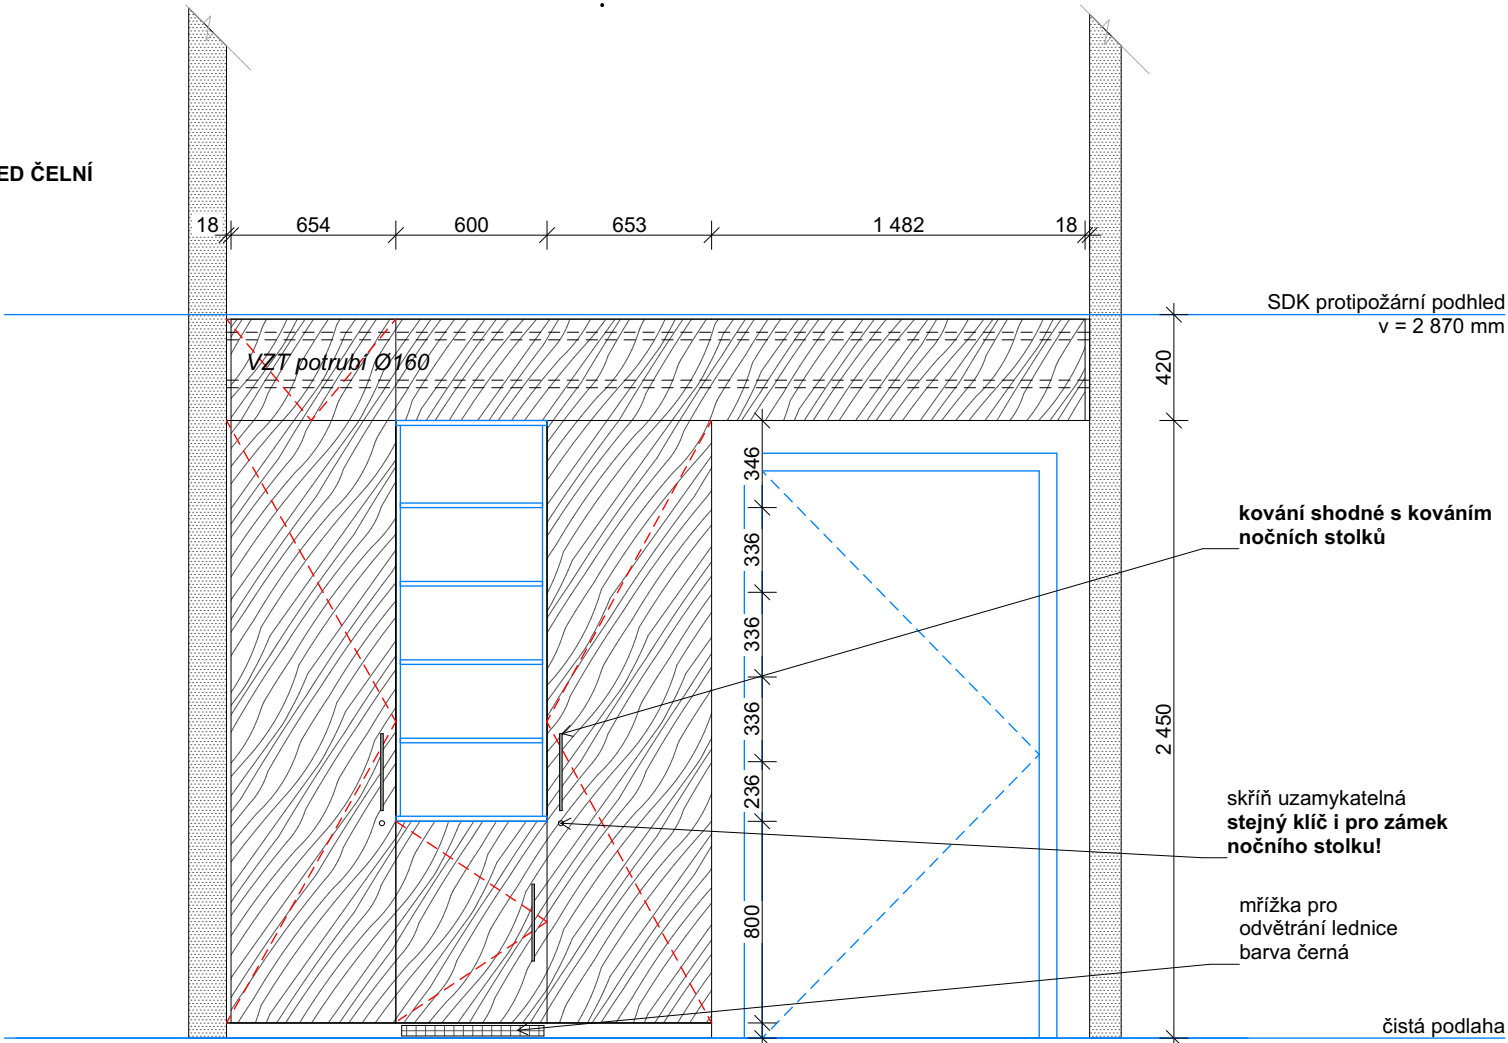

Skříň v pokoji klientů se skládá ze 3 částí.
1 - šatní skříň pro každého z klientů (2 ks), uzamykatelná, systém generálního klíče - klíč shodný s klíčem u nočního stolku klienta, skříň s policemi ve spodní části, horní část s výklopnými dvířky
2 - společná skříň - ve spodní části vestavěná lednice, v horní části otevřená, výškově nastavitelné police, horní část s výklopnými dvířky
3 - horní box s výklopnými dvířky pro sezónní věci klientů, kotvení do bočních SDK příček (do skříně)

Kotevní prvky součástí dodávky skříně!

Lednice - vestavná, pod pracovní desku, s výškově nastavitelnými policemi - 4 police, bez mrazáku, energetická třída max. E, panty vlevo, 1 chladicí okruh, LED osvětlení, vestavná do rozměrů 600x600x860 mm
Lednice součástí dodávky skříně.

Hloubku horních skříněk uzpůsobit VZT potrubí, pokud bude malá hloubka, pouze zadeklování.

Dekor - dekor dřeva - přírodní ořech
(bude vybráno na základě vzorkování, musí být sladěno s dekorem postelí a nočních stolků)
- ABS hrany v dekoru, tl. hrany 1 mm

Korpus - LTD deska s ABS hranou, tl. 18 mm
Dvířka - LTD deska s ABS hranou, tl. 18 mm
Police - LTD deska s ABS hranou, tl. 18 mm
- počet kusů dle schéma, výškově nastavitelné (cca 150 mm od spodní a horní hrany, po 30 mm)
- ocelová podpěrka polic ve tvaru L s ocelovým pouzdrem

Kování - dvířka - nastavitelné panty, s dotlumením, otevření dveří skříně min. 90°
- šuplíky - plnovýsuv s dotlumením, nosnost 40 kg

- výklopy - skrytý systém TIP-ON, kování pro skládaná / výklopná dvířka, omezení otevření (strop)
- úchytky: oblá hliníková madla s roztečí min. 305 mm, shodná s kováním nočních stolků

Záda - tl. 6 mm, v dekoru skříně
Sokl - sokl - výška 60 mm
- vodotěsná povrchová úprava (v dekoru skříně)

Doplňky - rektifikační soklová nožka
- nosnost 150kg na jednu nohu
- černý plast (skrytý za soklem)

TABULKA POČTU VÝROBKŮ:

TI.03c
Množství
1 (pokoj 308)

POZNÁMKA:

Veškeré rozměry je nutno přeměřit a převzít dle skutečného provedení na stavbě.

NEJEDNÁ SE O DÍLENSKOU / VÝROBNÍ DOKUMENTACI

Po získání zakázky od objednatele vyhotovuje dodavatel výrobní a montážní dokumentaci. Výrobní a montážní dokumentace musí být před započetím výroby schválena GP. Před započetím výroby budou vyzkoušeny finální povrchové úpravy a veškerého kování ke schválení GP.

VÝKRES

TRUHLÁŘSKÝ VÝROBEK TI.03c


ČÍSLO VÝKRESU
D.1.1.5.b.5.2.10

VYPRACOVAL
Ing. arch. K. Havlová


MĚŘÍTKO
1:30

KONTROLOVAL
doc. Ing. arch. Radek Lampa

ŘEZ B-B

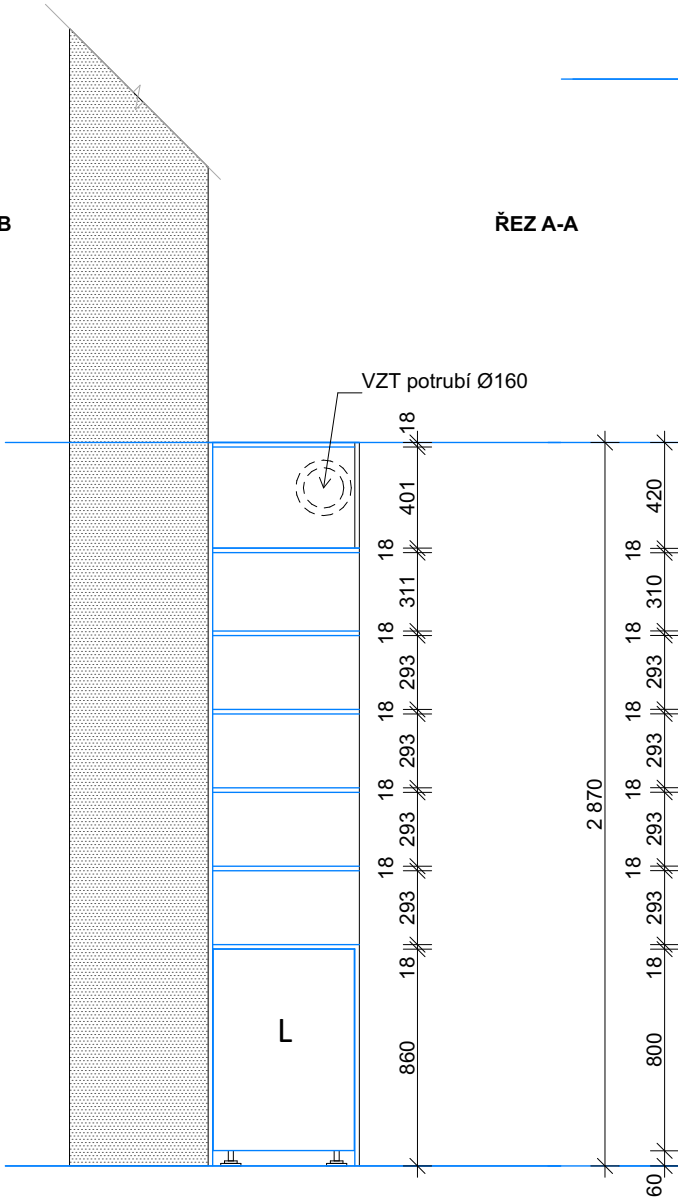

ŘEZ A-A

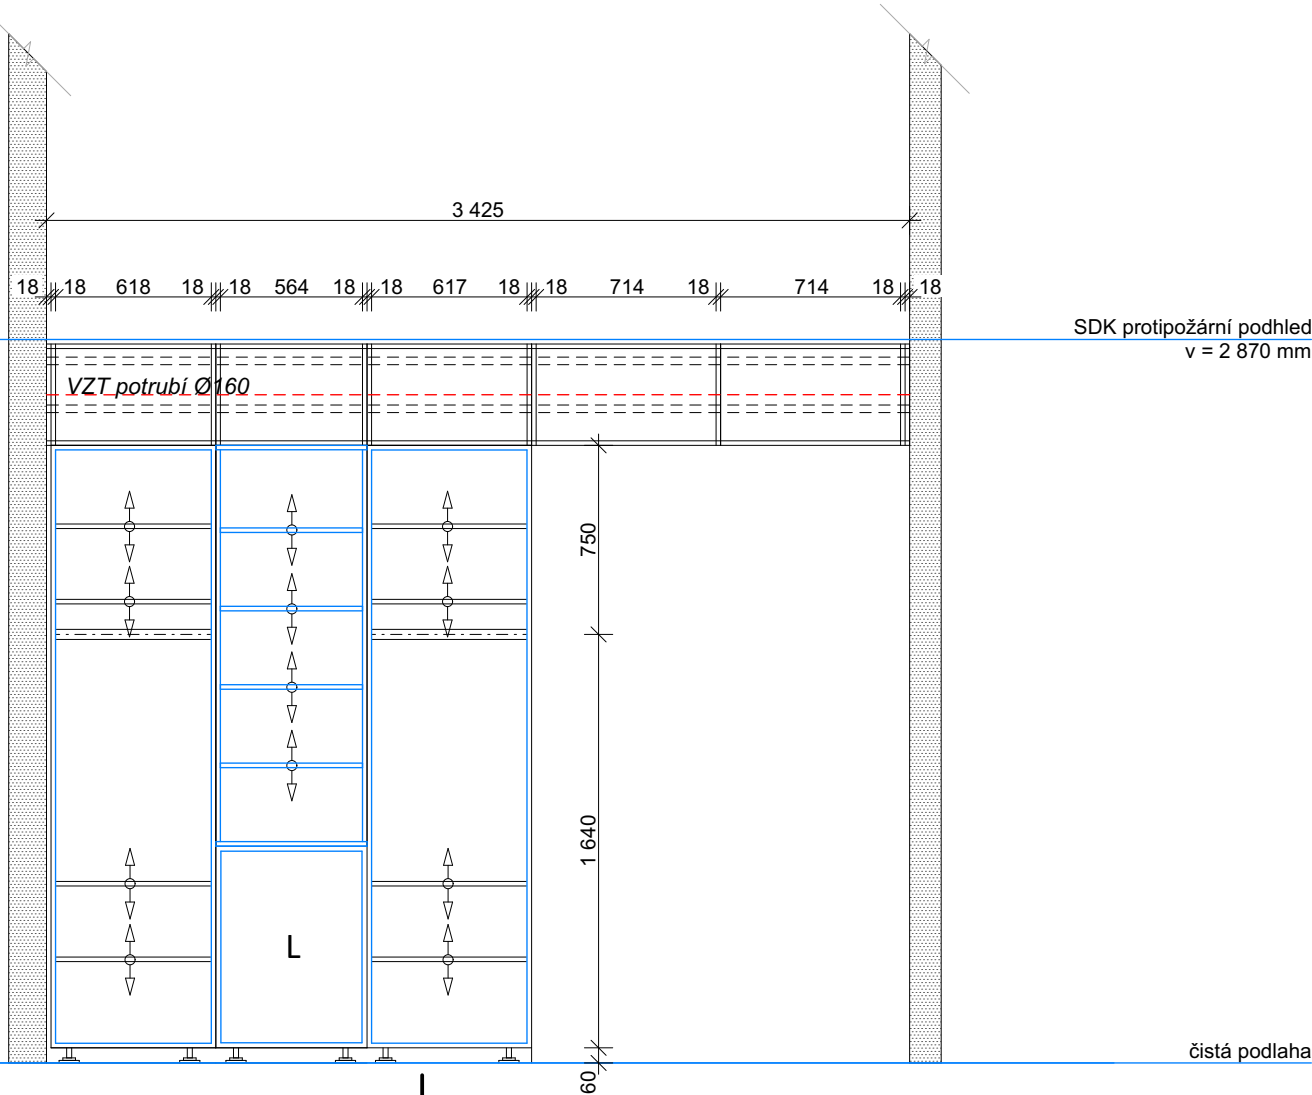

PŮDORYS

A

2 090

B

2

3

1

1





odsazení od stěny min. 1x deska tl. 18 mm
(otevření dveří skříňě min. 90°, uzpůsobit
dveřím do pokoje)

600

776

776

18

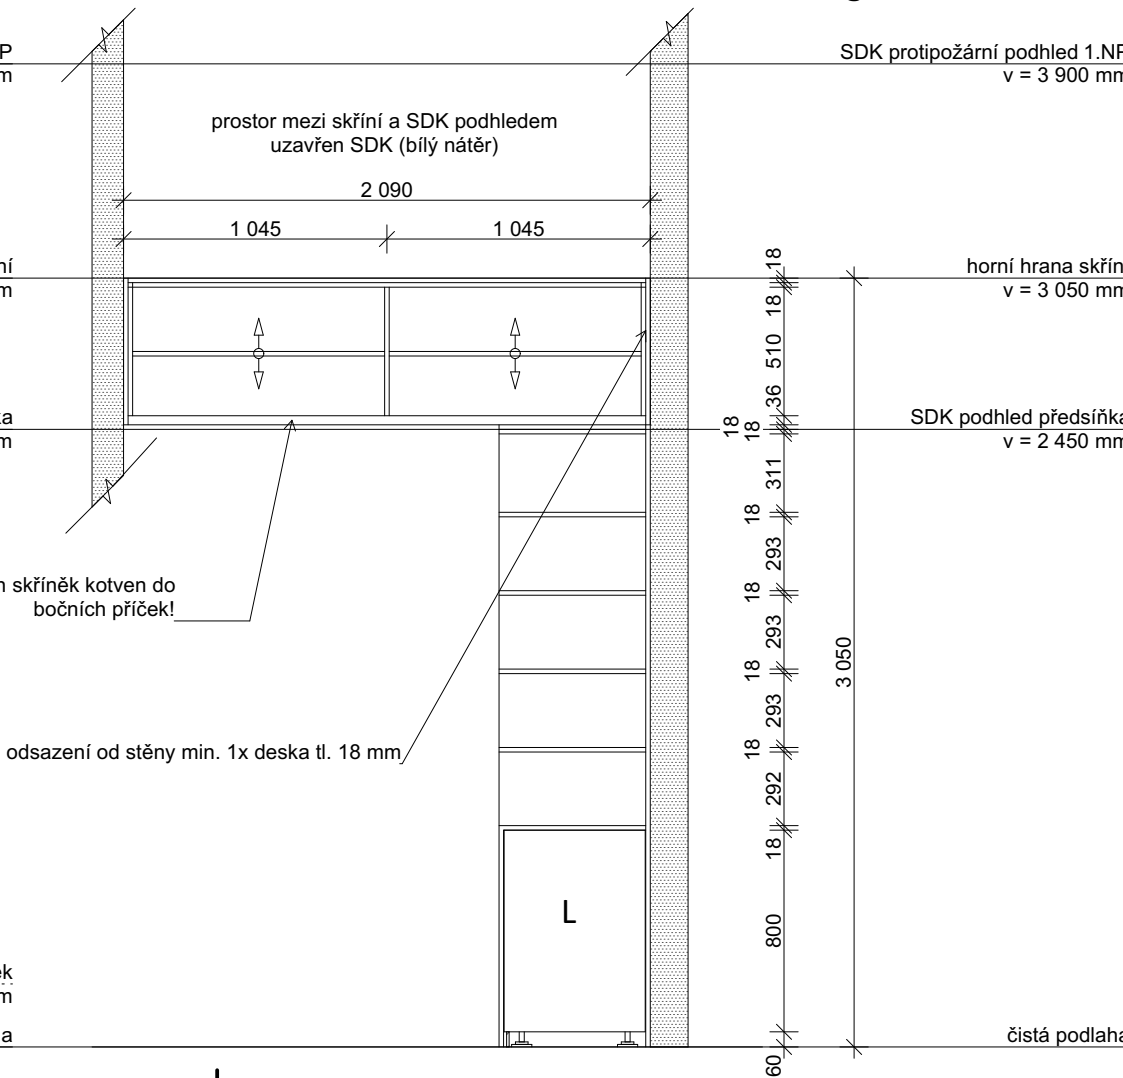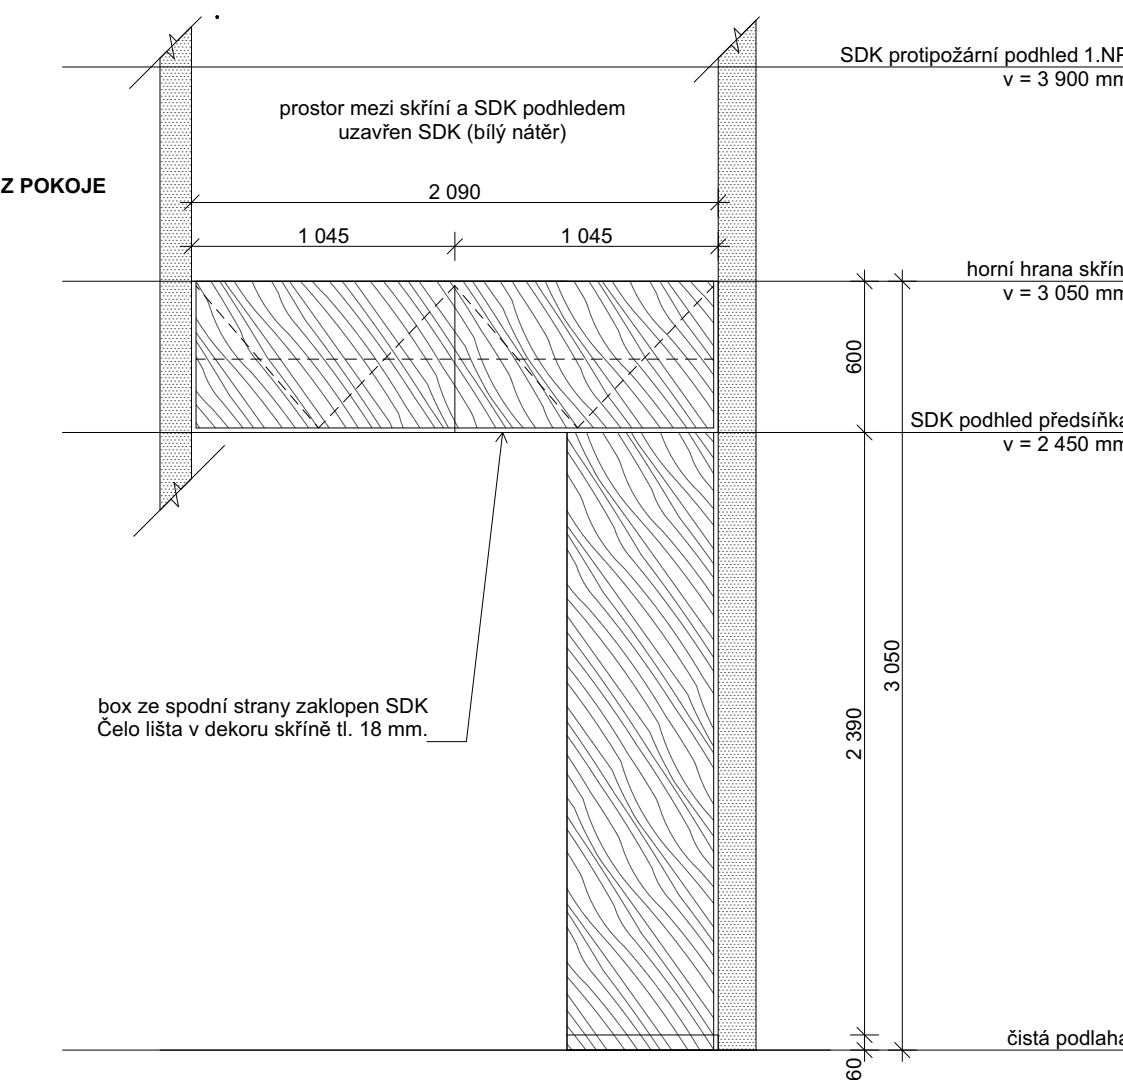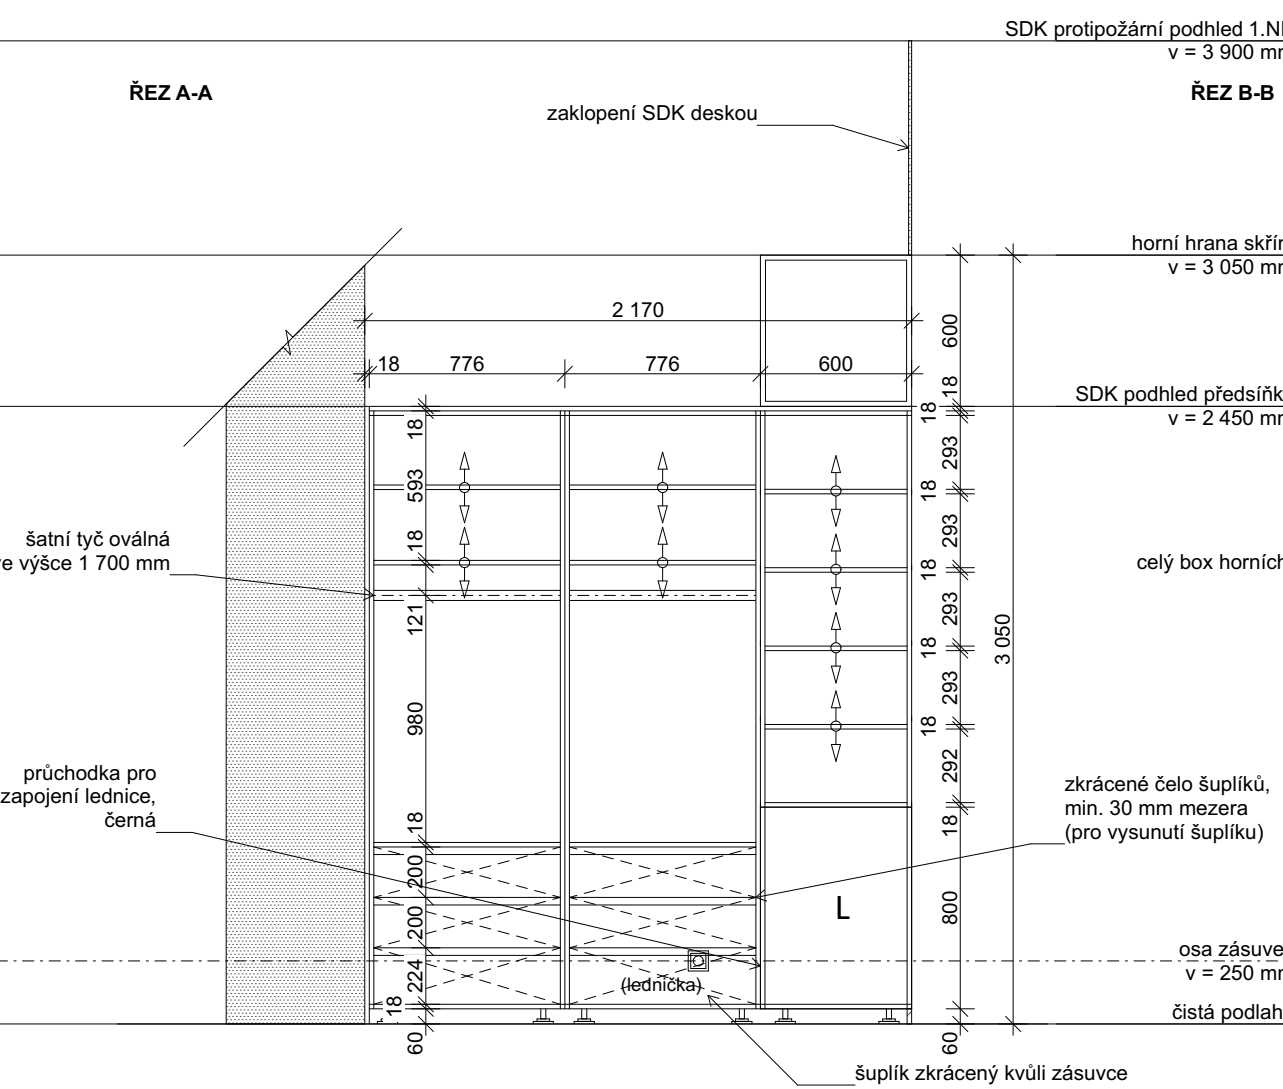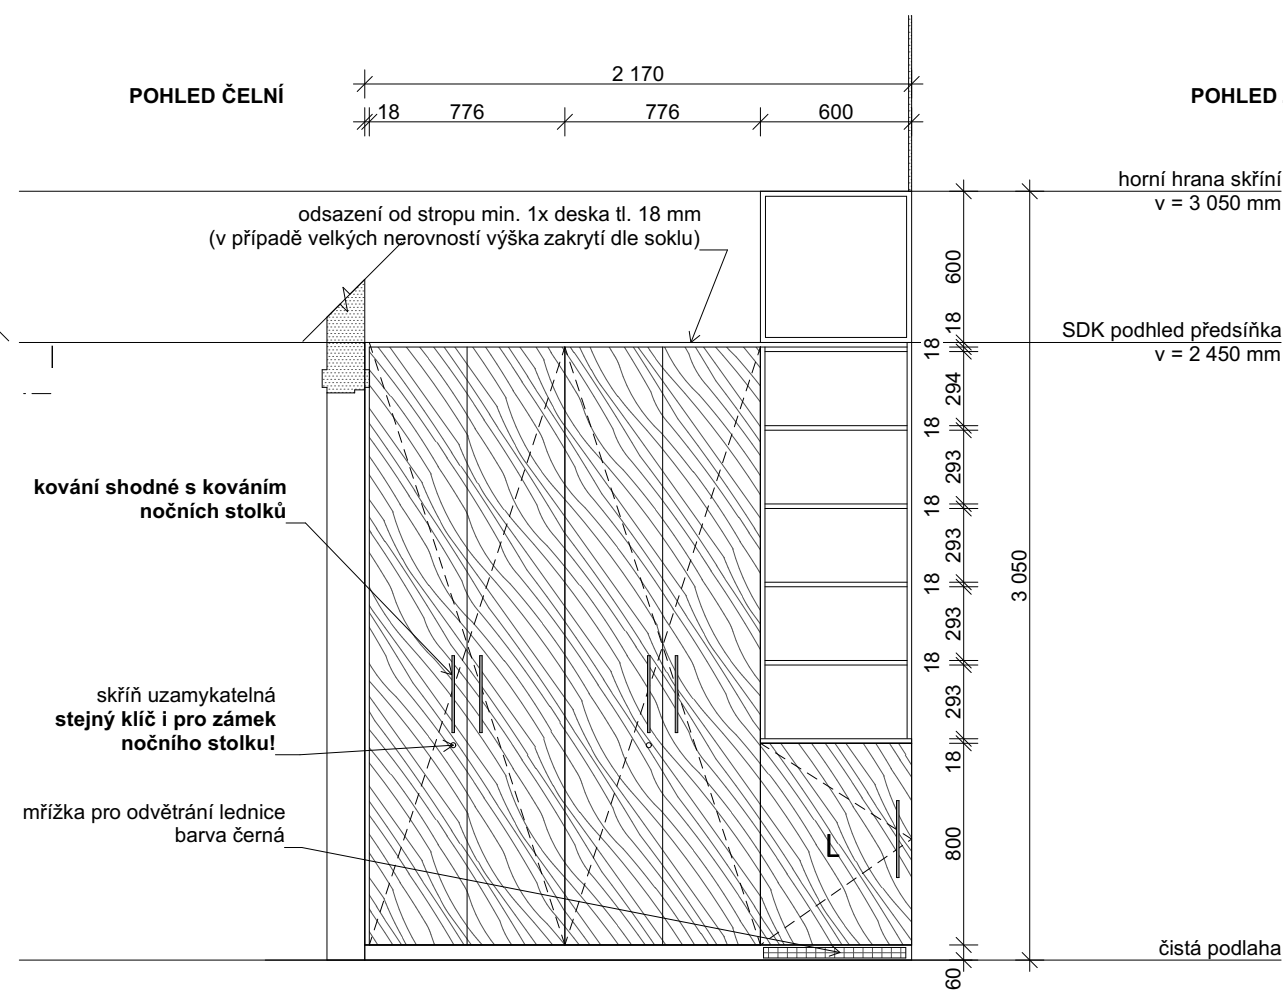

Horní box bude ze spodní strany zaklopen 2 deskami SDK. Z čela pohledová lišta v dekoru skříně tl. 18 mm. Prostor mezi skříní a podhledem bude zaklopen SDK deskou min. tl. 12,5 mm, bílý nátěr. Součástí dodávky skříně!

Kotevní prvky součástí dodávky skříně!

Lednice - vestavná, pod pracovní desku, s výškově nastavitelnými policemi - 4 police, bez mrazáku, energetická třída max. E, panto vlevo, 1 chladicí okruh, LED osvětlení, vestavná do rozměrů 600x600x860 mm

- Korpus** - LTD deska s ABS hranou, tl. 18 mm
- Dvířka** - LTD deska s ABS hranou, tl. 18 mm
- Police** - LTD deska s ABS hranou, tl. 18 mm
 - počet kusů dle schéma, výškové nastavitelné (cca 150 mm od spodní a horní hrany, po 30 mm)
 - ocelová podpěrka polic ve tvaru L s ocelovým pouzdrem
- Kování** - dvířka - nastavitelné panty, s dotlumením, otevření dveří skříň n. 90°
 - šuplíky - plnovýsuv s dotlumením, nosnost 40

- výklopy - skrytý systém TIP-ON, kování pro skládaná / výklopná dvířka, omezení otevření (strop)
- uchytky: oblá hliníková madla s roztečí min. 305 mm, shodná s kováním nočních stolků
- Žáda** - tl. 6 mm, v dekoru skříně
- Sokl** - sokl - výška 60 mm
- vodotěsná povrchová úprava (v dekoru skříně)
- Doplňky** - rektifikační soklová nožka
- nosnost 150kg na jednu nohu
- černý plast (skryté za soklem)

Tl.04a
Množství
1 (pokoj 111)

POZNÁMKA:

Veškeré rozměry je nutno přeměřit a převzít dle skutečného provedení na stavbě.

NEJEDNÁ SE O DÍLENSKOU / VÝROBNÍ DOKUMENTACI

Po získání zakázky od objednatele vyhotovuje dodavatel výrobní a montážní dokumentaci. Výrobní a montážní dokumentace musí být před započetím výroby schválena GP. Před započetím výroby budou vyzvorkovány finální povrchové úpravy a veškerého kování ke schválení GP.

VÝKRES

TRUHLÁŘSKÝ VÝROBEK TI.04a






ČÍSLO VÝKRESU
D.1.1.5.b.5.2.11

VÝPRACOVAL
Ing. arch. K. Havlová

MĚŘÍTKO
1:30

KONTROLOVAL
doc. Ing. arch. Radek Lampa

TRUHLÁŘSKÝ VÝROBEK TI.04b

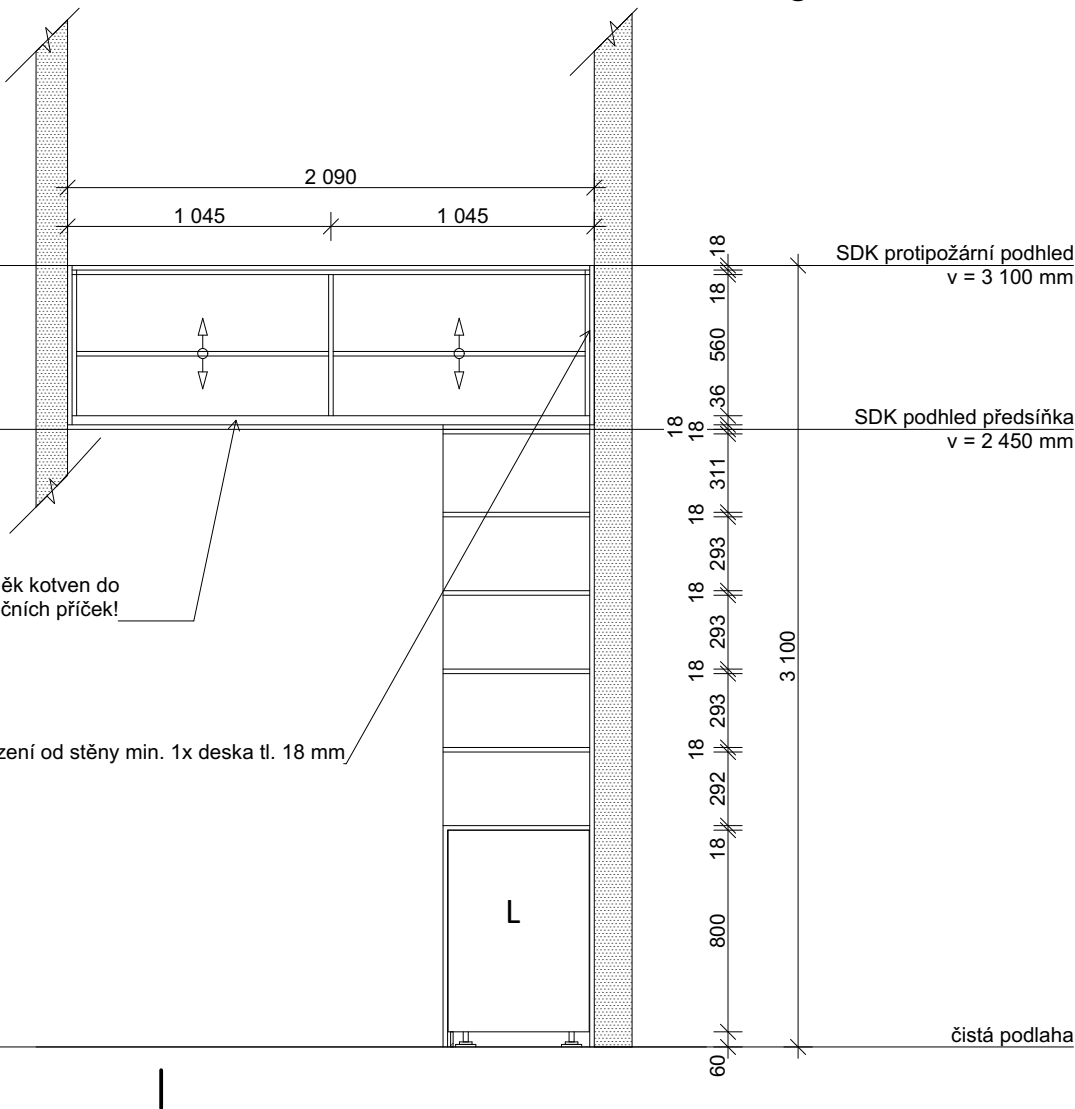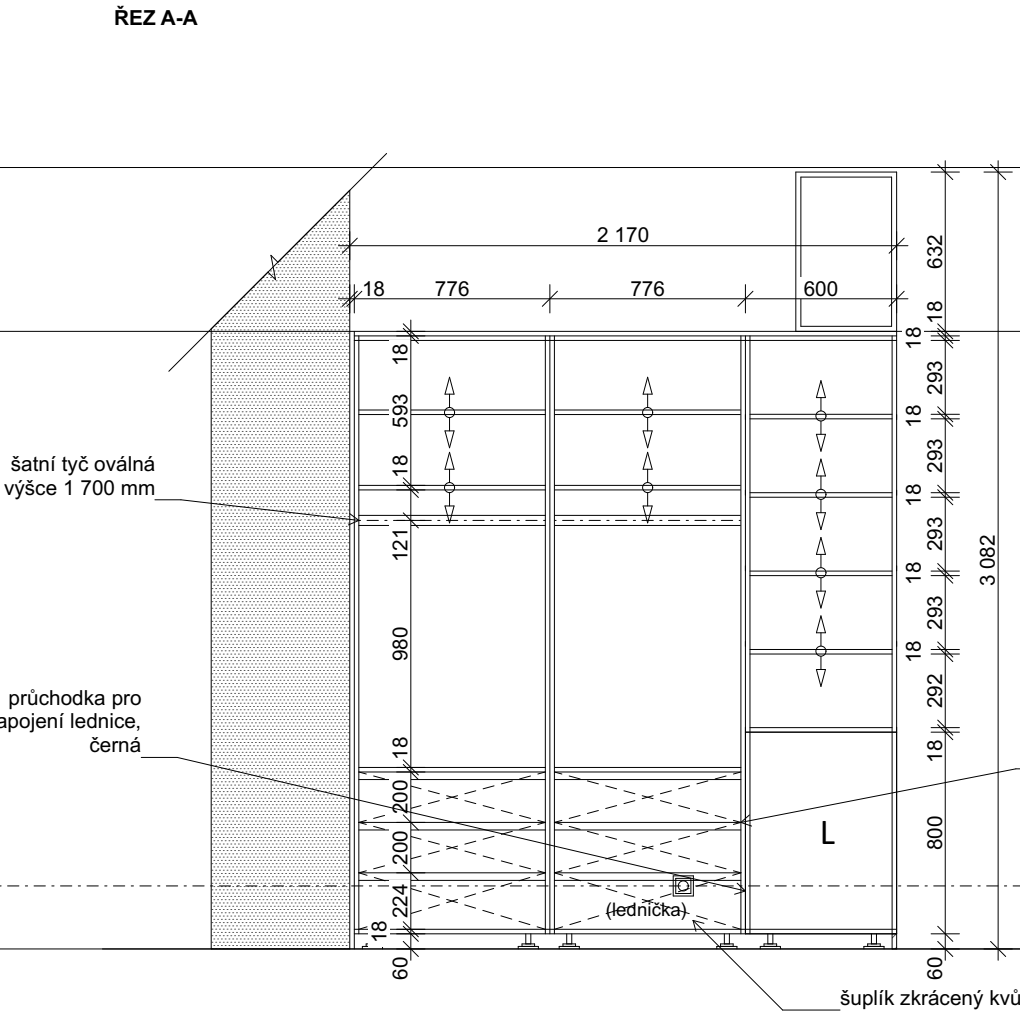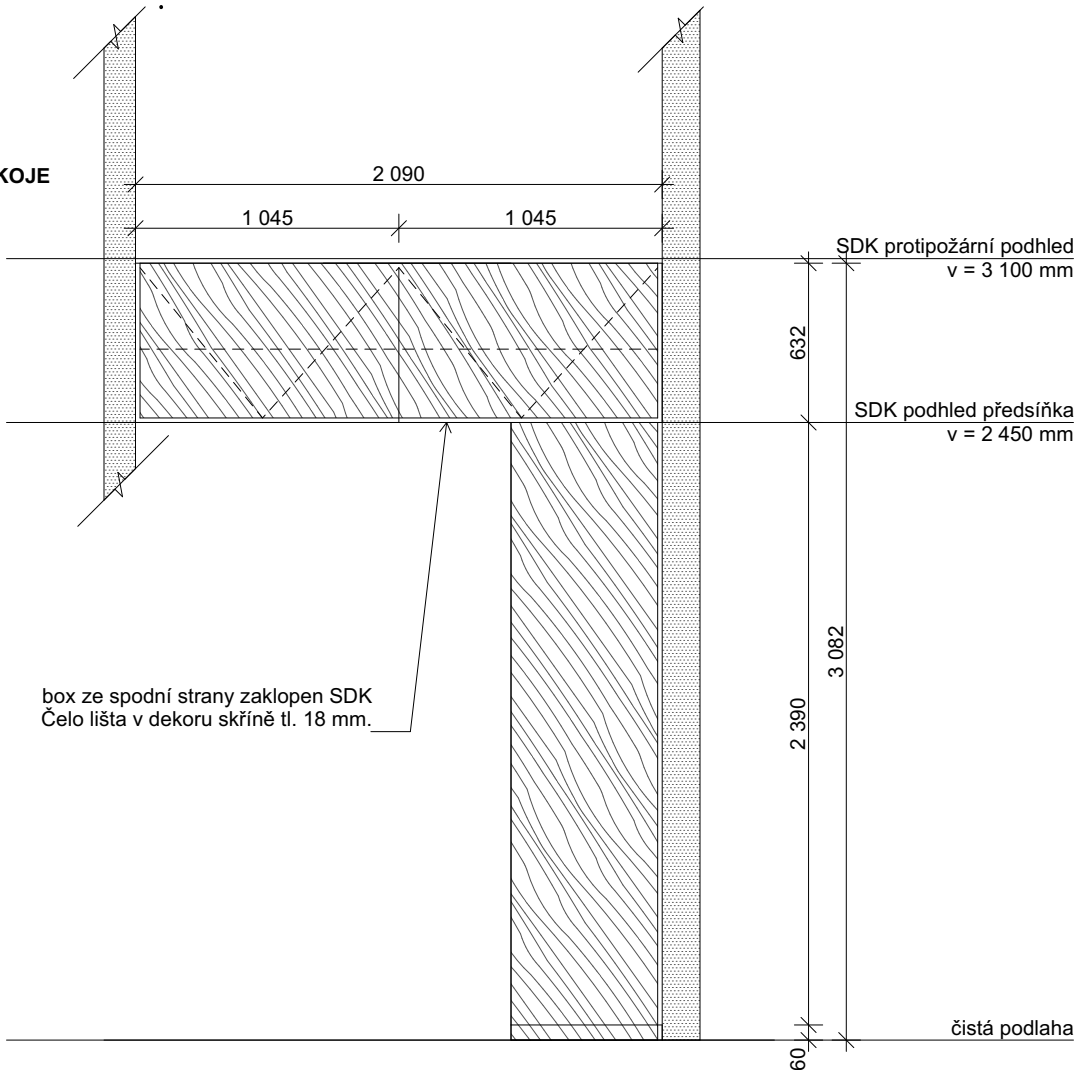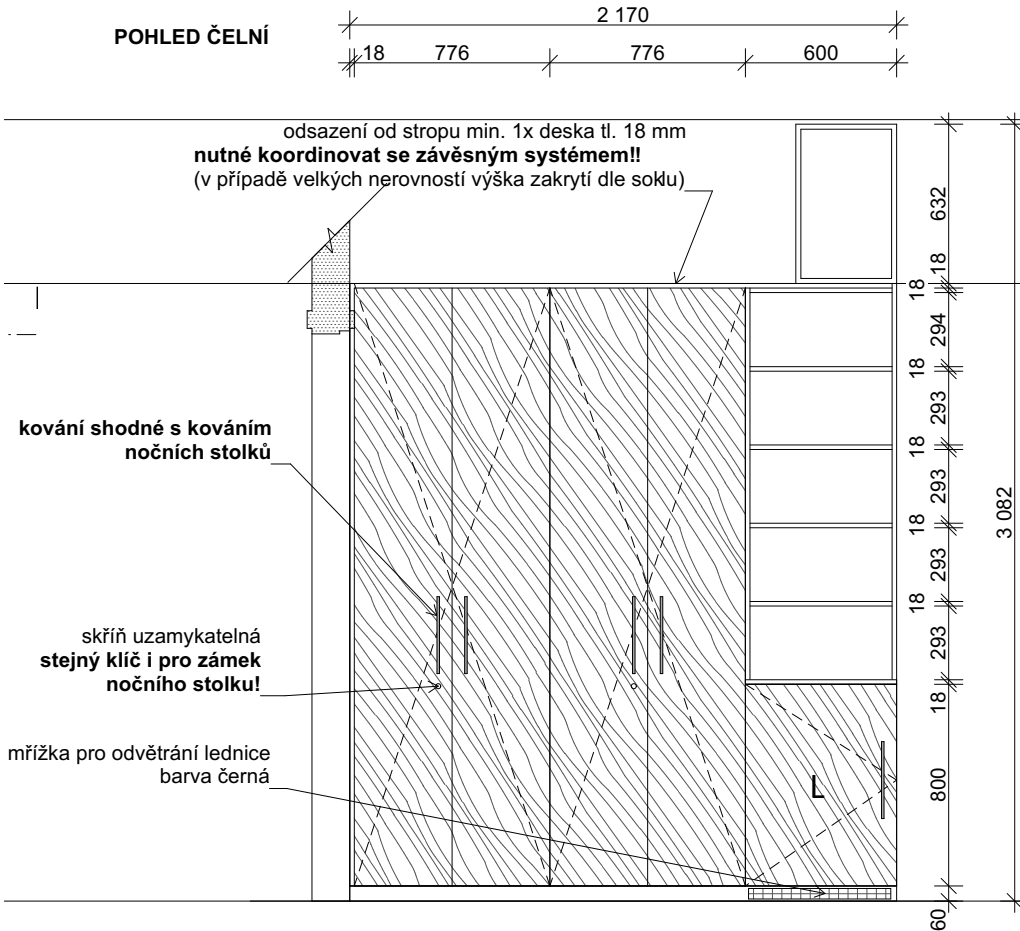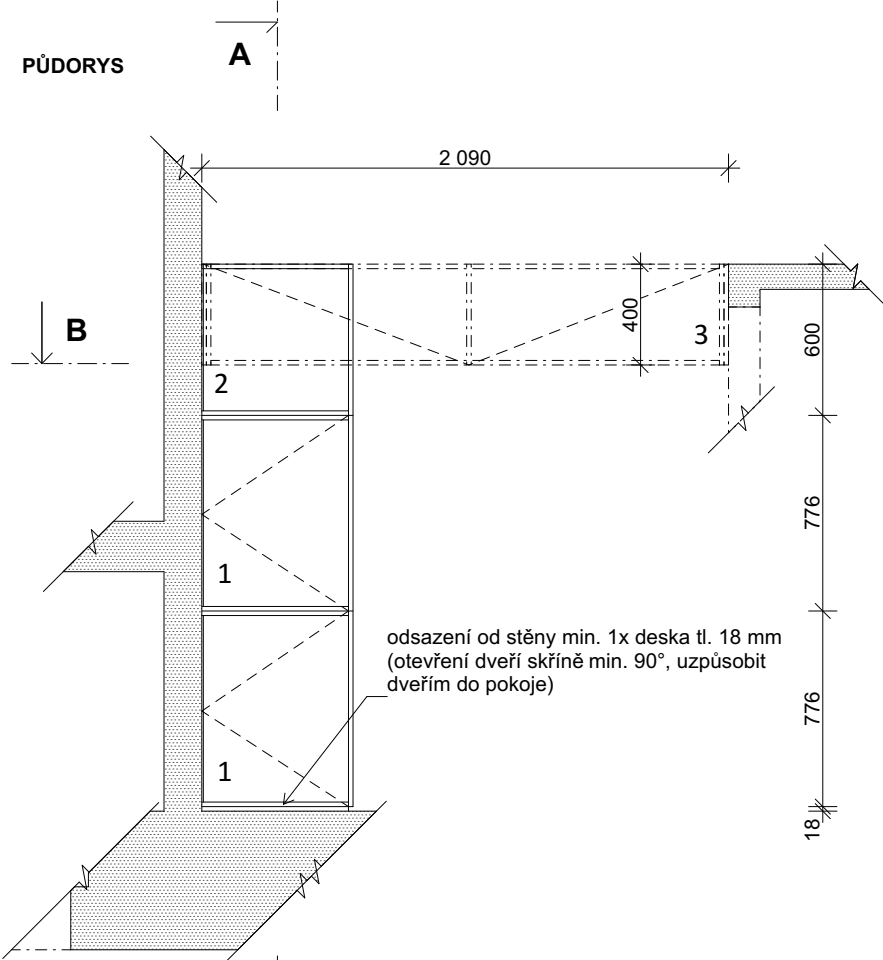

Skříň v pokoji klientů se skládá ze 3 částí.
1 - šatní skříň pro každého z klientů (2 ks), uzamykatelná, systém generálního klíče - klíč shodný s klíčem u nočního stolku klienta, skříň se šuplíky ve spodní části
2 - společná skříň - ve spodní části vestavěná lednice, v horní části otevřená, výškově nastavitelné police
3 - horní box s výklopnými dvířky pro sezónní věci klientů, kotvení do bočních SDK příček!

Horní box bude ze spodní strany zaklopen 2 deskami SDK. Z čela pohledová lišta v dekoru skříně tl. 18 mm. Prostor mezi skříňí a podhledem bude zaklopen SDK deskou min. tl. 12,5 mm, bílý nátěr. Součástí dodávky skříně!

Nutné koordinovat se zvhacím a asistenčním systémem!

Kotevní prvky součástí dodávky skříně!

Lednice - vestavná, pod pracovní desku, s výškově nastavitelnými policemi - 4 police, bez mrazáku, energetická třída max. E, panty vlevo, 1 chladicí okruh, LED osvětlení, vestavná do rozměrů 600x600x860 mm

Dekor - dekor dřeva - přírodní ořech
(bude vybráno na základě vzorkování, musí být sladěno s dekorem postelí a nočních stolků)
- ABS hrany v dekoru, tl. hrany 1 mm

Korpus - LTD deska s ABS hranou, tl. 18 mm
Dvířka - LTD deska s ABS hranou, tl. 18 mm
Police - LTD deska s ABS hranou, tl. 18 mm
- počet kusů dle schéma, výškově nastavitelné (cca 150 mm od spodní a horní hrany, po 30 mm)
- ocelová podpěrka polic ve tvaru L s ocelovým pouzdem

Kování - dvířka - nastavitelné panty, s dotlumením, otevření dveří skříně min. 90°
- šuplíky - plnovýsuv s dotlumením, nosnost 40 kg

- výklopy - skrytý systém TIP-ON, kování pro skládaná / výklopná dvířka, omezení otevření (strop)
- úchytky: oblá hliníková madla s roztečí min. 305 mm, shodná s kovááním nočních stolků

Záda - tl. 6 mm, v dekoru skříně
Sokl - sokl - výška 60 mm
- vodotěsná povrchová úprava (v dekoru skříně)

Doplňky - rektifikační soklová nožka
- nosnost 150kg na jednu nohu
- černý plast (skrytý za soklem)

TABULKA POČTU VÝROBKŮ:	
TI.04b	
Množství	
1 (pokoj 209)	


POZNÁMKA:
Veškeré rozměry je nutno přeměřit a převzít dle skutečného provedení na stavbě.

NEJEDNÁ SE O DÍLENSKOU / VÝROBNÍ DOKUMENTACI

Po získání zakázky od objednatele vyhotovuje dodavatel výrobní a montážní dokumentaci. Výrobní a montážní dokumentace musí být před započítím výroby schválena GP. Před započítím výroby budou vyzorkovány finální povrchové úpravy a veškerého kování ke schválení GP.

TRUHLÁŘSKÝ VÝROBEK TI.04b	
ČÍSLO VÝKRESU D.1.1.5.b.5.2.12	MĚŘÍTKO 1:30
VYPRACOVAL Ing. arch. K. Havlová	KONTROLOVAL doc. Ing. arch. Radek Lampa

TRUHLÁŘSKÝ VÝROBEK TI.04c

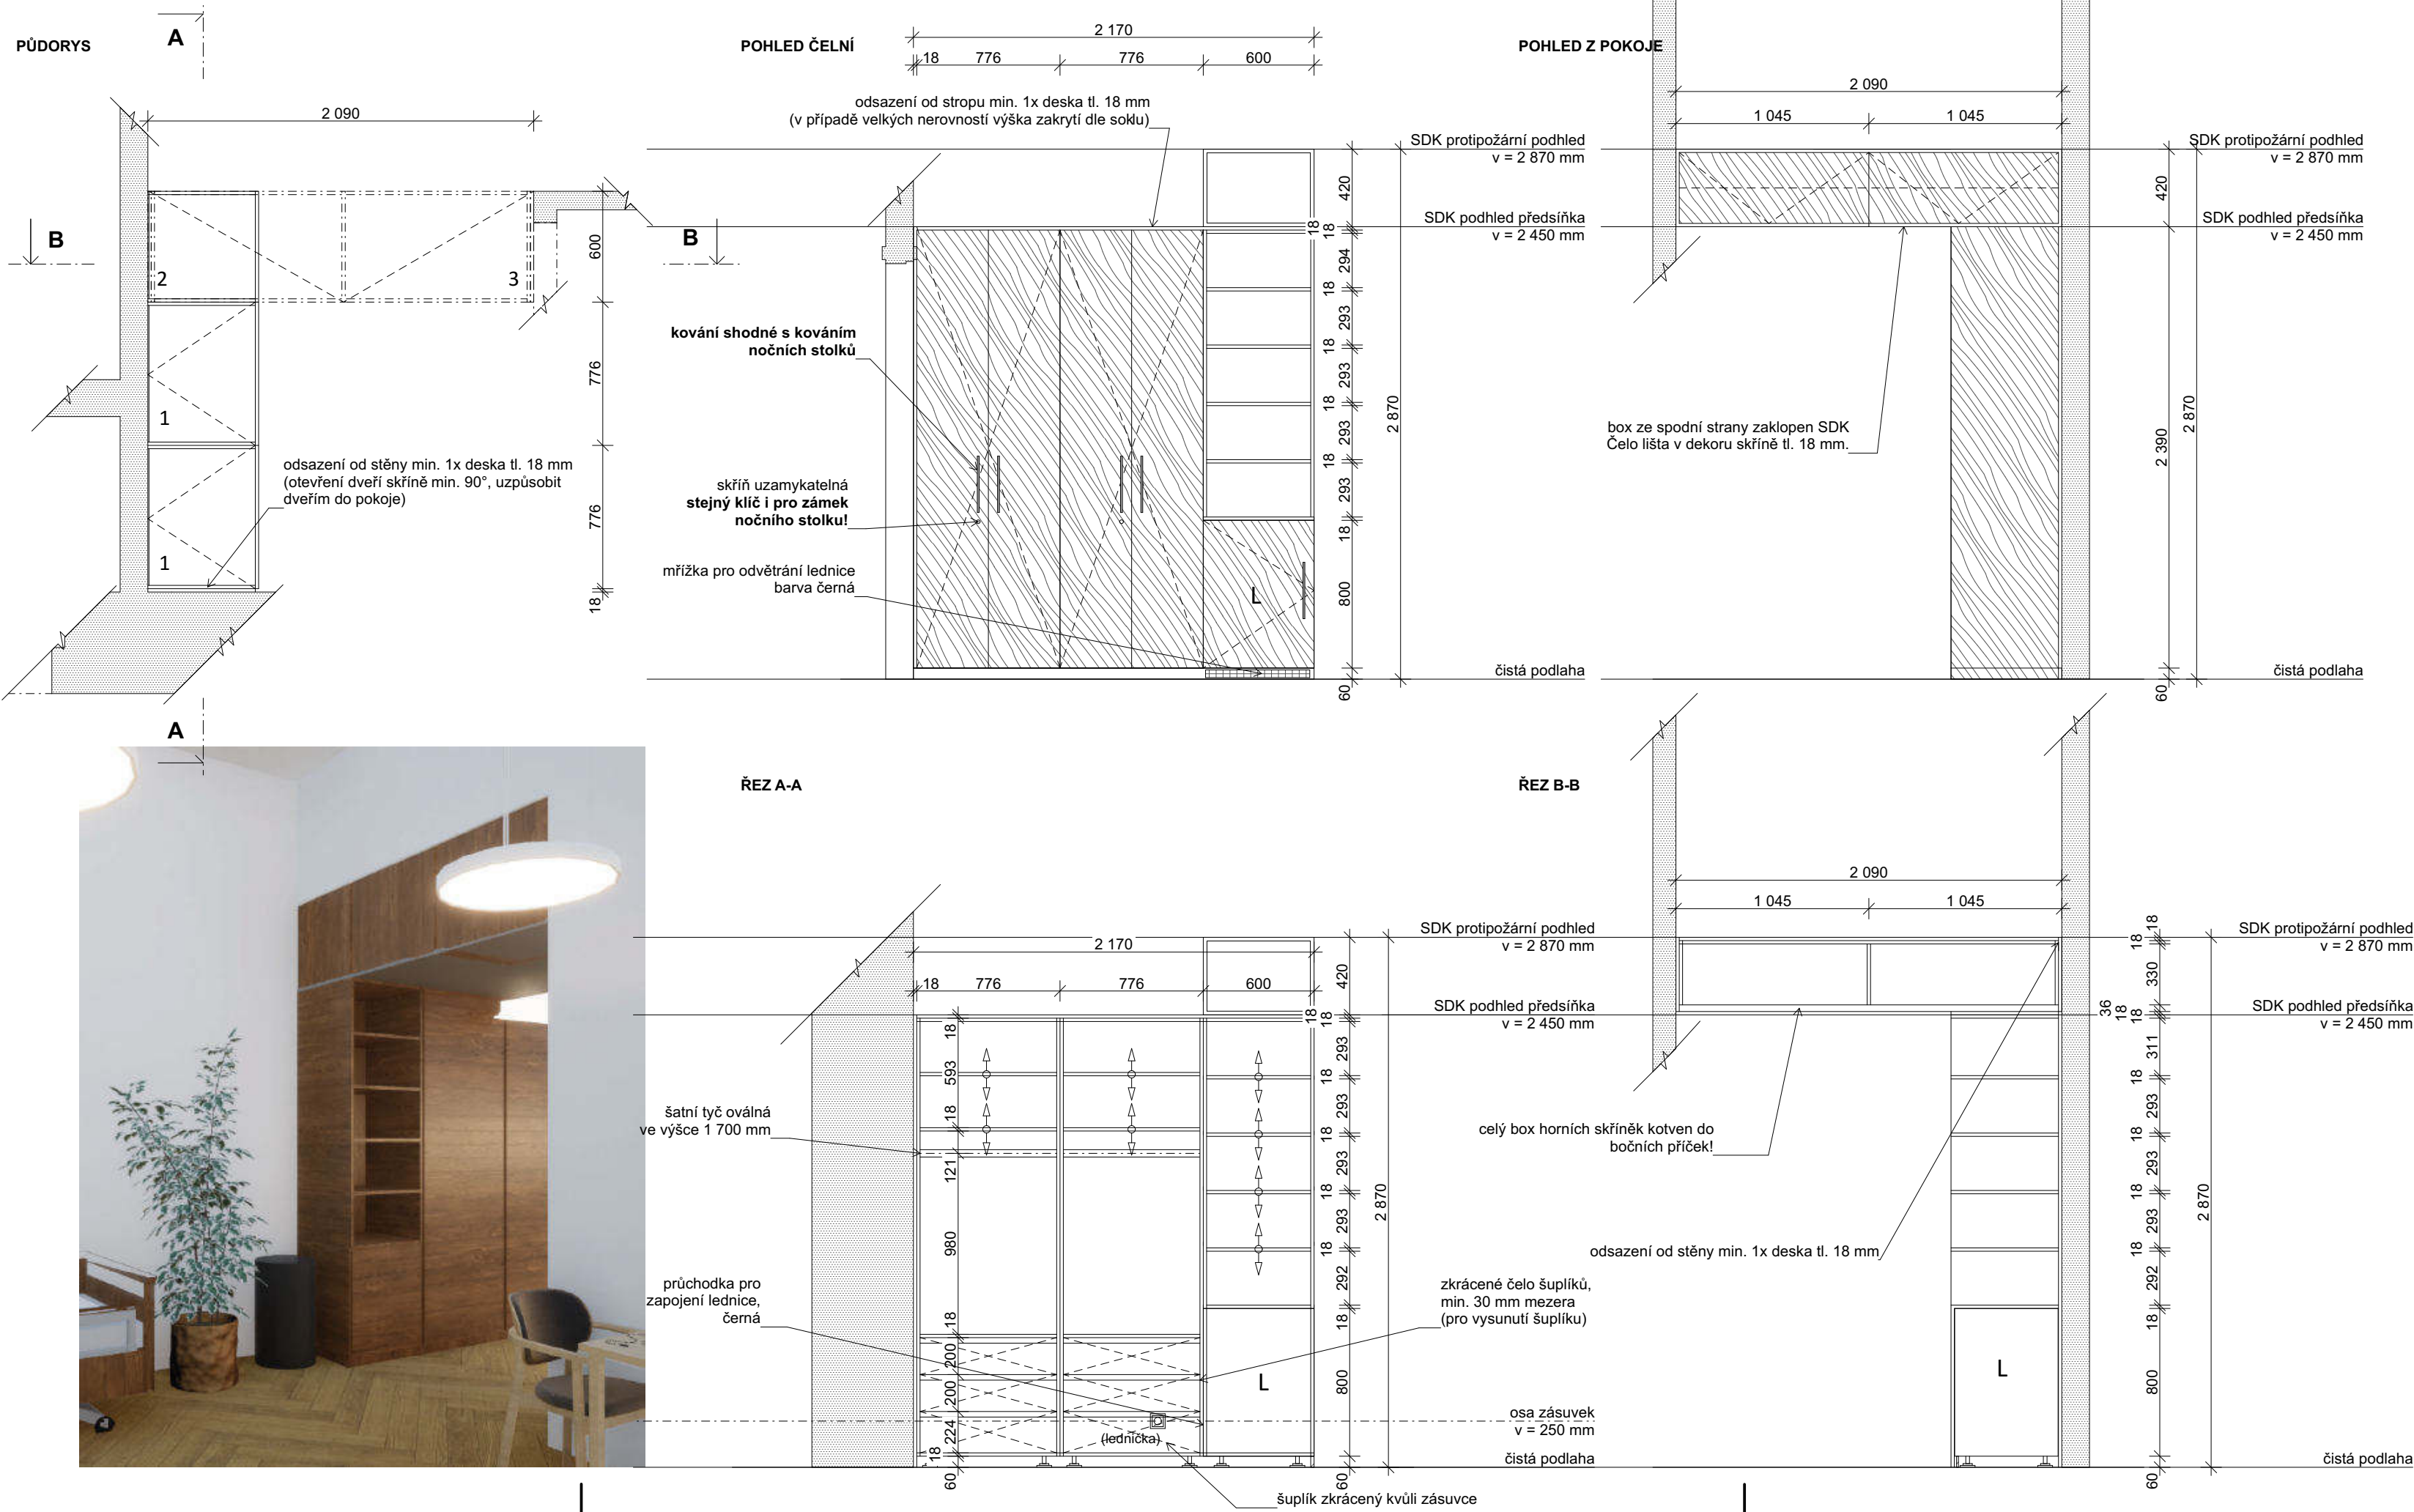

Skříň v pokoji klientů se skládá ze 3 částí.
1 - šatní skříň pro každého z klientů (2 ks), uzamykatelná, systém generálního klíče - klíč shodný s klíčem u nočního stolku klienta, skříň se šuplíky ve spodní části
2 - společná skříň - ve spodní části vestavěná lednice, v horní části otevřená, výškově nastavitelné police
3 - horní box s výklopnými dvířky pro sezónní věci klientů, kotvení do bočních SDK příček

Horní box bude ze spodní strany zaklopen 2 deskami SDK. Z čela pohledová lišta v dekoru skříně tl. 18 mm. Součástí dodávky skříně!

Kotvení prvky součástí dodávky skříně!

Lednice - vestavná, pod pracovní desku, s výškově nastavitelnými policemi - 4 police, bez mrazáku, energetická třída max. E, panty vlevo, 1 chladicí okruh, LED osvětlení, vestavná do rozměrů 600x600x860 mm

Dekor - dekor dřeva - přírodní ořech
(bude vybráno na základě vzorkování, musí být sladěno s dekorem postelí a nočních stolků)
- ABS hrany v dekoru, tl. hrany 1 mm

Korpus - LTD deska s ABS hranou, tl. 18 mm
Dvířka - LTD deska s ABS hranou, tl. 18 mm
Police - LTD deska s ABS hranou, tl. 18 mm
- počet kusů dle schéma, výškově nastavitelné (cca 150 mm od spodní a horní hrany, po 30 mm)
- ocelová podpěrka polic ve tvaru L s ocelovým pouzdrém

Kování - dvířka - nastavitelné panty, s dotlumením, otevření dveří skříně min. 90°
- šuplíky - plnovýsuv s dotlumením, nosnost 40 kg

- výklopy - skrytý systém TIP-ON, kování pro skládaná / výklopná dvířka, omezení otevření (strop)
- úchytky: oblá hliníková madla s roztečí min. 305 mm, shodná s kovááním nočních stolků

Záda - tl. 6 mm, v dekoru skříně
Sokl - sokl - výška 60 mm
- vodotěsná povrchová úprava (v dekoru skříně)

Doplňky - rektifikační soklová nožka
- nosnost 150kg na jednu nohu
- černý plast (skrytý za soklem)

TABULKA POČTU VÝROBKŮ:

TI.04c
Množství
1 (pokoj 309)

POZNÁMKA:

Veškeré rozměry je nutno přeměřit a převzít dle skutečného provedení na stavbě.

NEJEDNÁ SE O DÍLENSKOU / VÝROBNÍ DOKUMENTACI

Po získání zakázky od objednatele vyhotovuje dodavatel výrobní a montážní dokumentaci. Výrobní a montážní dokumentace musí být před započítím výroby schválena GP. Před započítím výroby budou vyzorkovány finální povrchové úpravy a veškerého kování ke schválení GP.

VÝKRES

TRUHLÁŘSKÝ VÝROBEK TI.04c

ČÍSLO VÝKRESU
D.1.1.5.b.5.2.13


VYPRACOVAL
Ing. arch. K. Havlová

MĚŘÍTKO
1:30

KONTROLOVAL
doc. Ing. arch. Radek Lampa

TRUHLÁŘSKÝ VÝROBEK TI.07


PŮDORYS

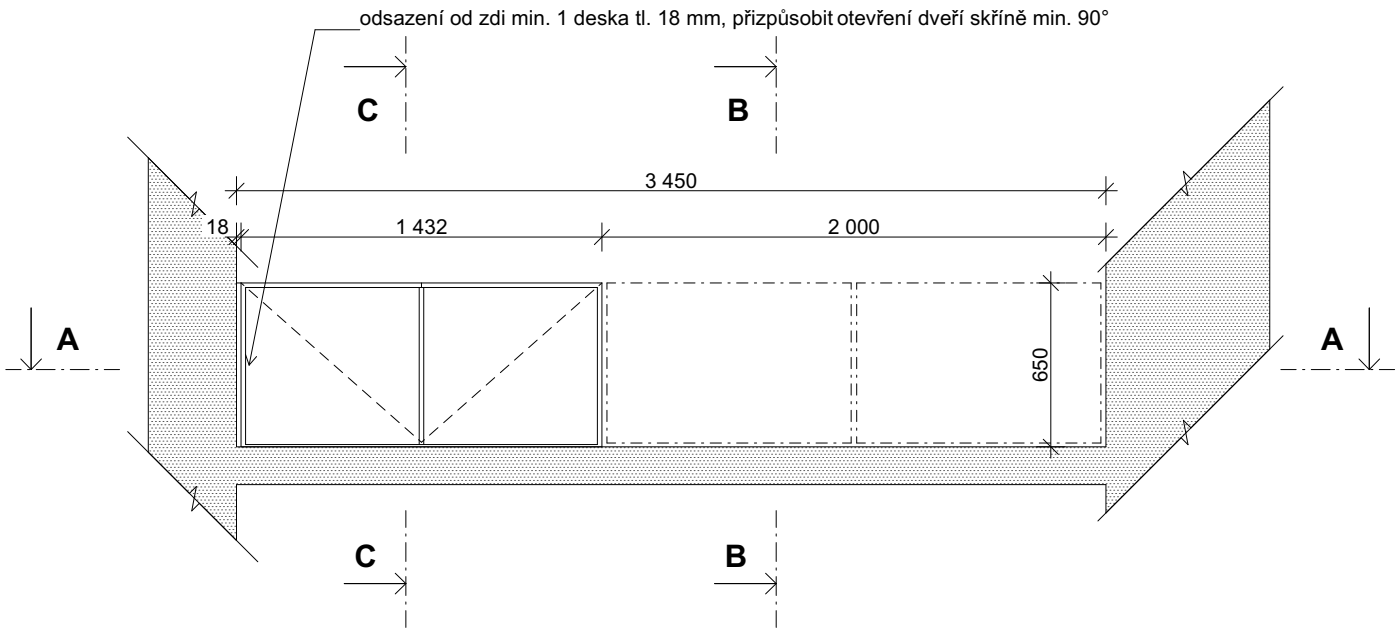


SDK protipožární podhled 1.NP
v = 3 900 mm

ŘEZ C-C

ŘEZ B-B

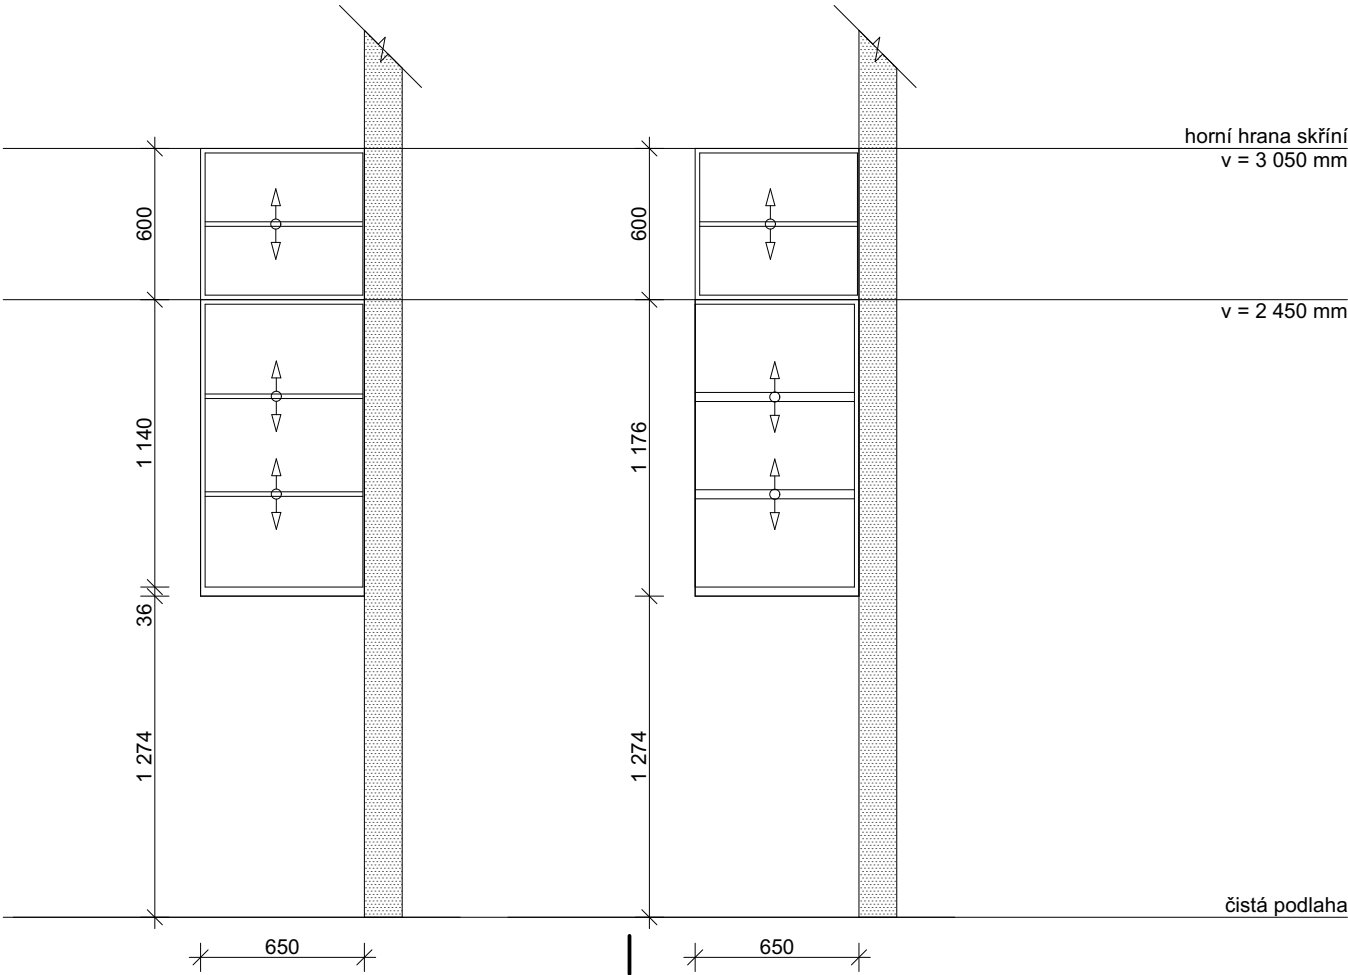


POHLED ČELNÍ

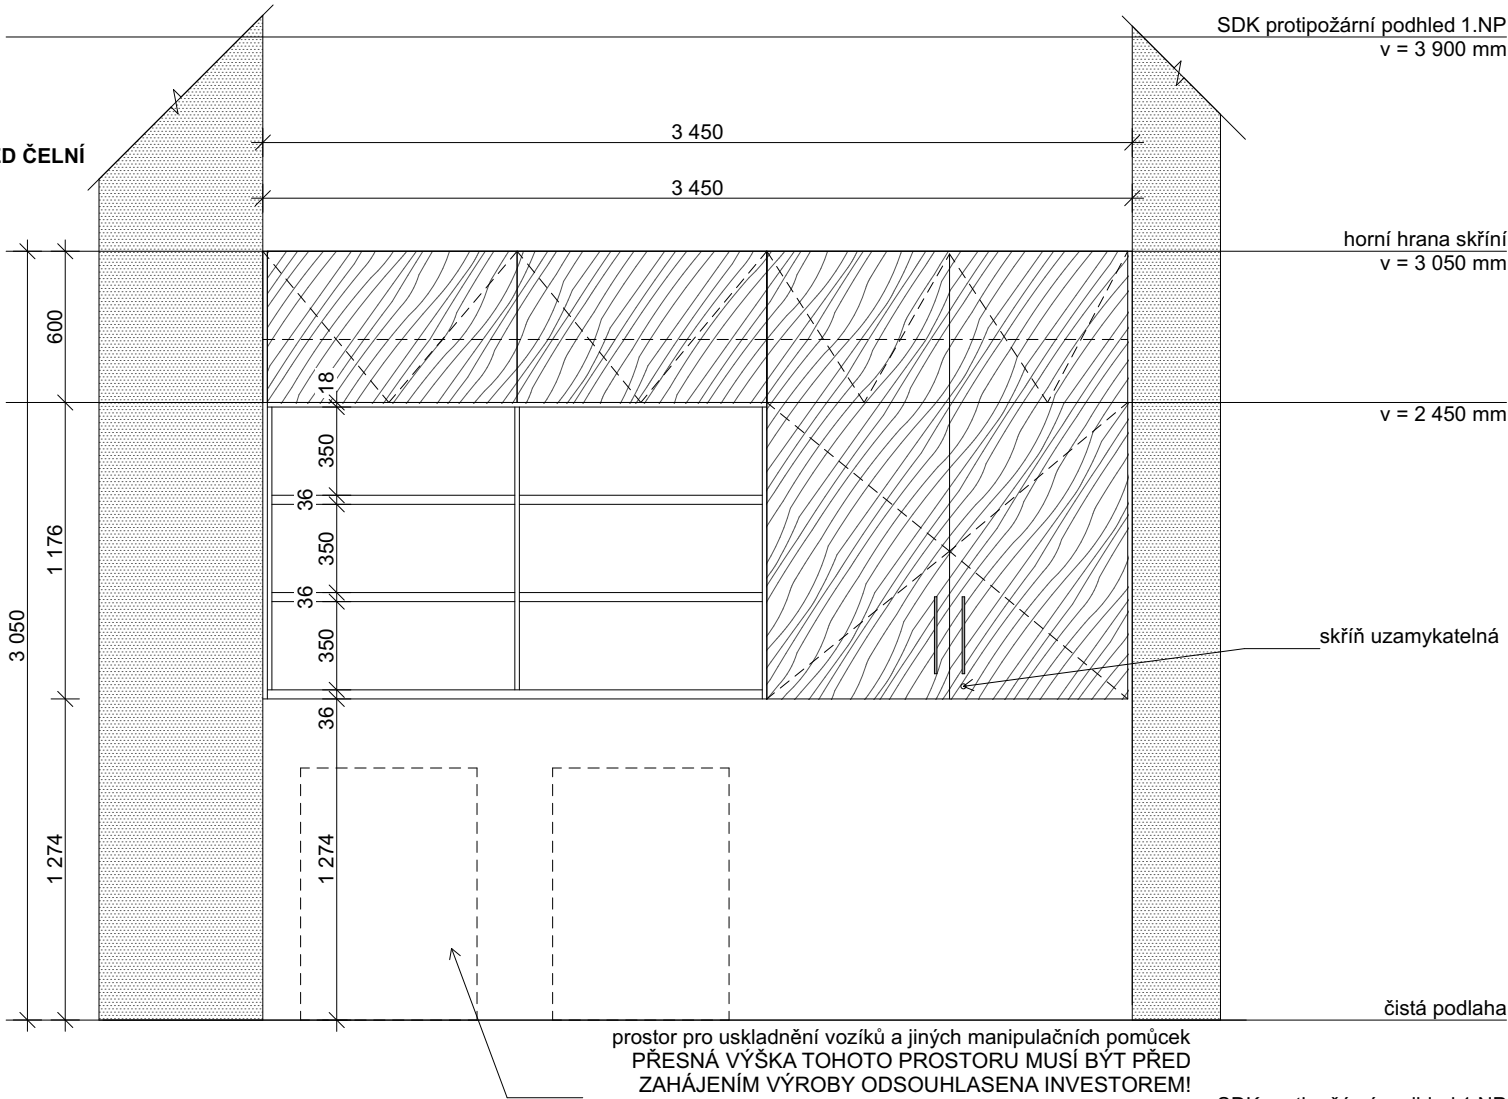

SDK protipožární podhled 1.NP
v = 3 900 mm

ŘEZ A-A

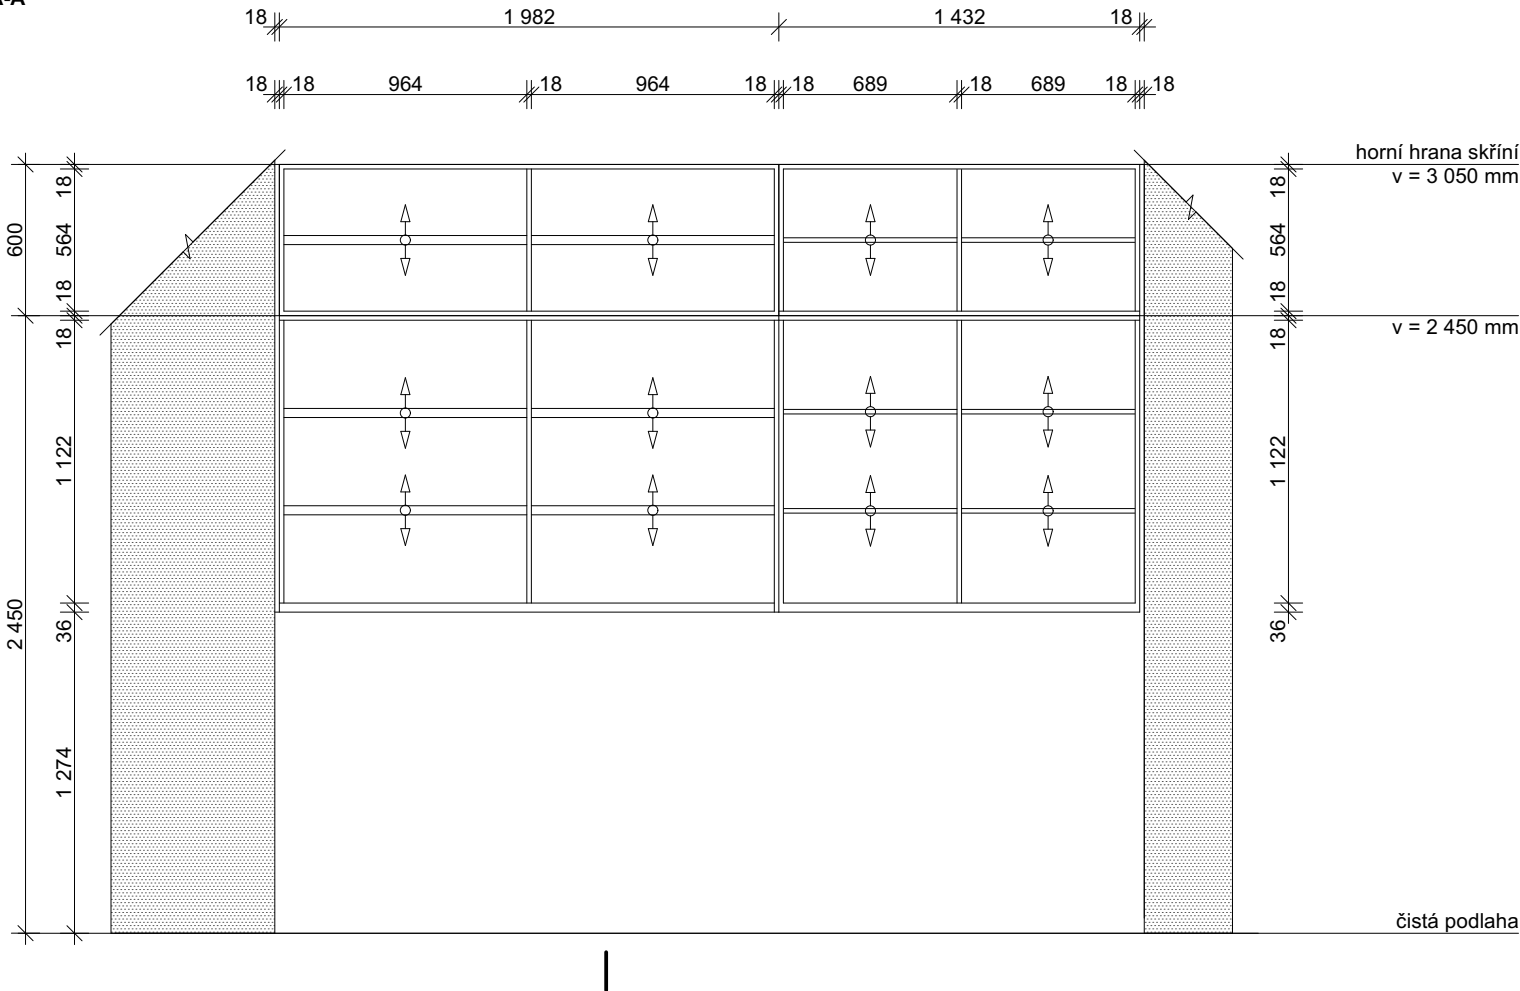

Skříň v tělocvičně.
Skříň se skládá ze 3 částí.
1 - uzamykatelná část s výškově nastavitelnými policemi nad prostorem vyhrazeným pro parkování vozíků a dalších pomůcek pro manipulaci s klienty
2 - otevřené výškově nastavitelné police nad prostorem vyhrazeným pro parkování vozíků a dalších pomůcek pro manipulaci s klienty
3 - výklopné horní boxy pro méně často používané věci

Kotevní prvky součástí dodávky skříně!

Zámek skříně stejný, jako u dalších skříní s věcmi pro personál - systém generálního klíče.

Dekor - dekor dřeva - přírodní ořech
(bude vybráno na základě vzorkování, musí být sladěno s dekorem postelí a nočních stolků)
- ABS hrany v dekoru, tl. hrany 1 mm

Korpus - LTD deska s ABS hranou, tl. 18 mm
Dvířka - LTD deska s ABS hranou, tl. 18 mm
Police - LTD deska s ABS hranou, tl. 18 mm
- počet kusů dle schéma, výškově nastavitelné (cca 150 mm od spodní a horní hrany, po 30 mm)
- ocelová podpěrka polic ve tvaru L s ocelovým pouzdrzem

Kování - dvířka - nastavitelné panty, s dotlumením, otevření dveří skříně min. 90°
- šuplíky - plnovýsuv s dotlumením, nosnost 40 kg

- výklopy - skrytý systém TIP-ON, kování pro skládaná / výklopná dvířka, omezení otevření (strop)
- úchytky: oblá hliníková madla s roztečí min. 305 mm, shodná s kováním nočních stolků

Záda - tl. 6 mm, v dekoru skříně
Sokl - sokl - výška 60 mm
- vodotěsná povrchová úprava (v dekoru skříně)

Doplňky - rektifikační soklová nožka
- nosnost 150kg na jednu nohu
- černý plast (skryté za soklem)

TABULKA POČTU VÝROBKŮ:

TI.07
Množství
1 (místnost 115)

POZNÁMKA:

Veškeré rozměry je nutno přeměřit a převzít dle skutečného provedení na stavbě.

NEJEDNÁ SE O DÍLENSKOU / VÝROBNÍ DOKUMENTACI

Po získání zakázky od objednatele vyhotovuje dodavatel výrobní a montážní dokumentaci. Výrobní a montážní dokumentace musí být před započítím výroby schválena GP. Před započítím výroby budou vyzorkovány finální povrchové úpravy a veškerého kování ke schválení GP.

VÝKRES

TRUHLÁŘSKÝ VÝROBEK TI.07

ČÍSLO VÝKRESU
D.1.1.5.b.5.2.14


VYPRACOVAL
Ing. arch. K. Havlová

MĚŘÍTKO
1:30


KONTROLOVAL
doc. Ing. arch. Radek Lampa

TRUHLÁŘSKÝ VÝROBEK TI.08a

PŮDORYS

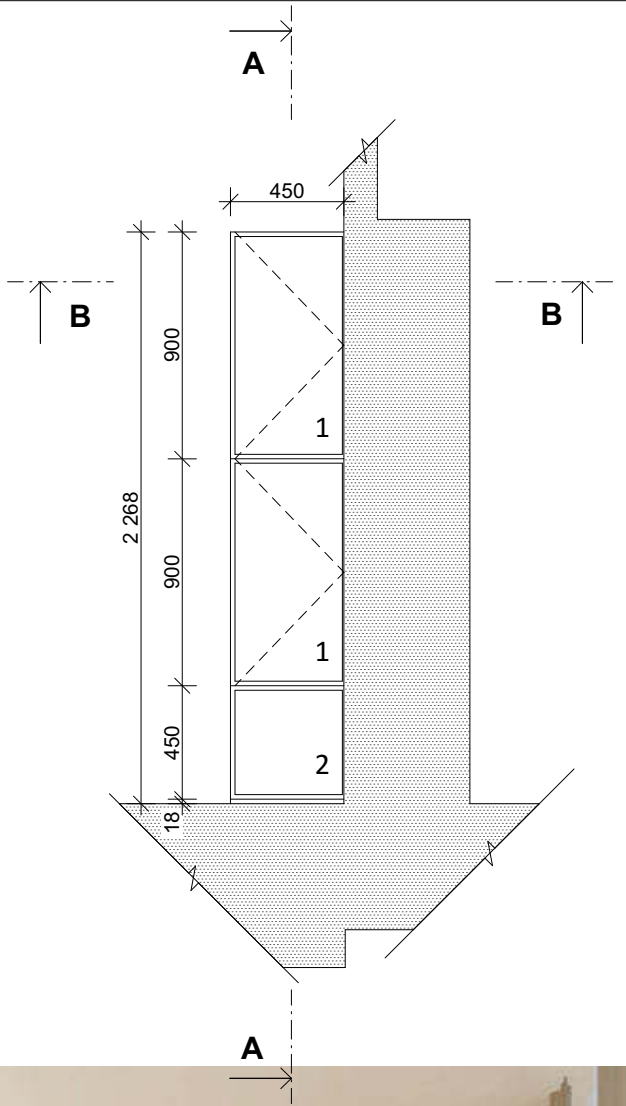

POHLED ČELNÍ

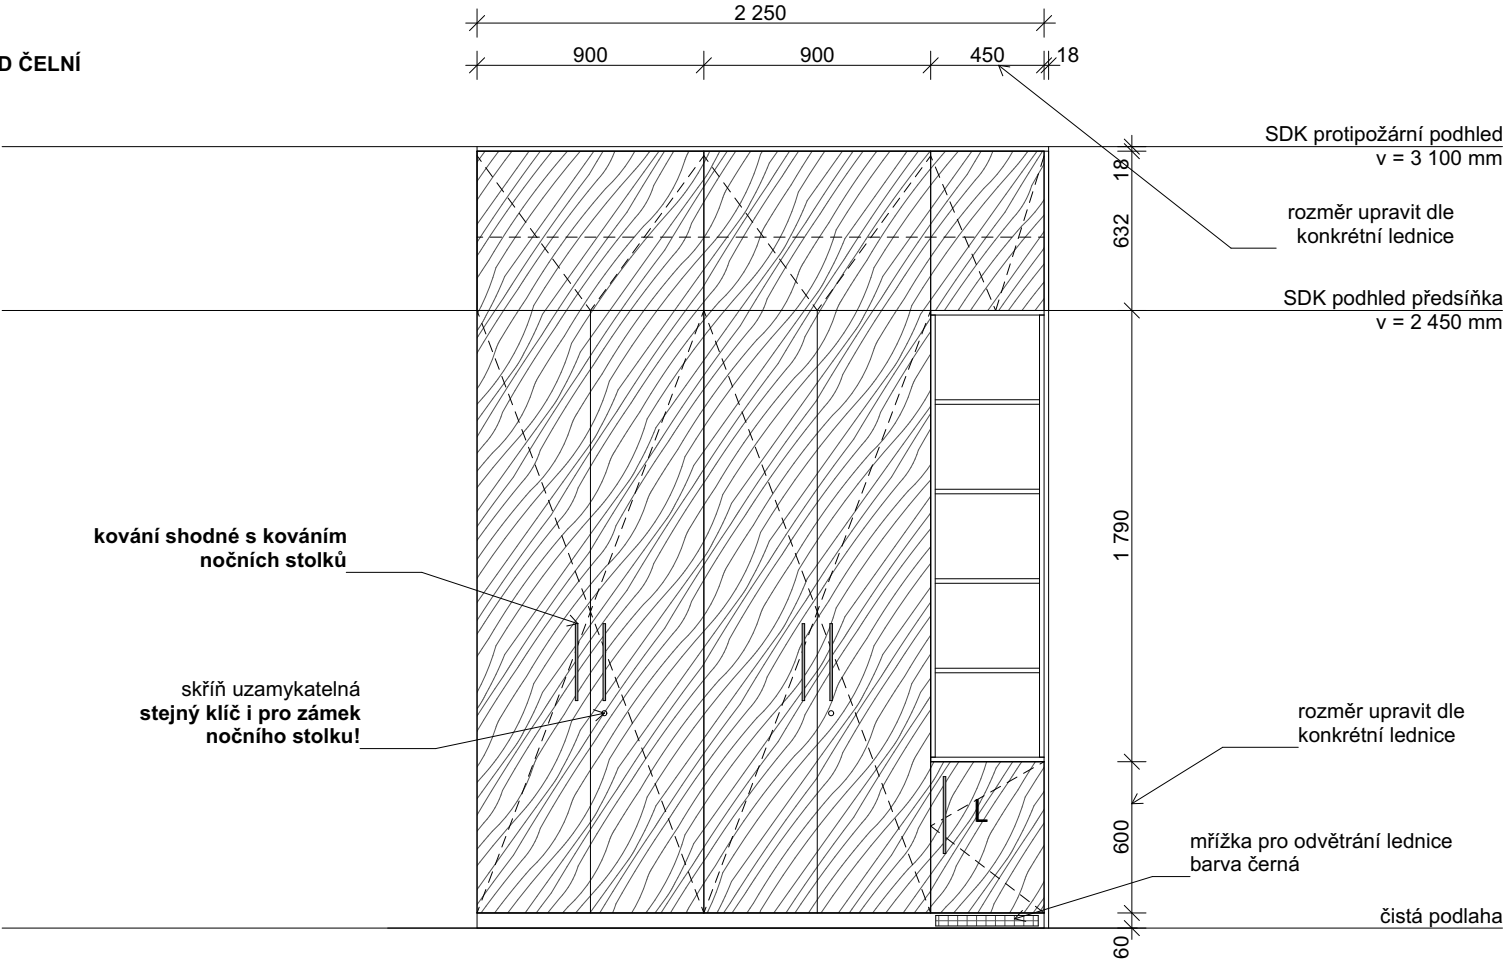

- Skříň v pokoji klientů se skládá ze 3 částí.
1 - šatní skříň pro každého z klientů (2 ks),
uzamykatelná, systém generálního klíče - klíč shodný s
klíčem u nočního stolku klienta, skříň s policemi ve
spodní části
2 - společná skříň - ve spodní části vestavěná lednice, v
horní části otevřená, výškově nastavitelné police
3 - horní box s výklopnými dvířky pro sezónní věci klientů

Kotevní prvky součástí dodávky skříně!

Lednice (minibar) - vestavná, výškově nastavitelná
police, bez mrazáku, energetická třída max. G, panty
vpravo, 1 chladicí okruh, LED osvětlení, vestavná do
rozměrů 450x450x660 mm, předpokládaný objem 23 l

Dekor - dekor dřeva - přírodní ořech
(bude vybráno na základě vzorkování, musí být sladěno s
dekorom postelí a nočních stolků)
- ABS hrany v dekoru, tl. hrany 1 mm

Korpus - LTD deska s ABS hranou, tl. 18 mm
Dvířka - LTD deska s ABS hranou, tl. 18 mm
Police - LTD deska s ABS hranou, tl. 18 mm
- počet kusů dle schéma, výškově nastavitelné
(cca 150 mm od spodní a horní hrany, po 30 mm)
- ocelová podpěrka polic ve tvaru L s ocelovým
pouzdrem

Kování - dvířka - nastavitelné panty, s dotlumením,
otevření dveří skříně min. 90°
- šuplíky - plnovýsuv s dotlumením, nosnost 40
kg

- výklopy - skrytý systém TIP-ON, kování pro
skládaná / výklopná dvířka, omezení otevření (strop)
- úchytky: oblá hliníková madla s roztečí min.
305 mm, shodná s kovááním nočních stolků

Záda - tl. 6 mm, v dekoru skříně
Sokl - sokl - výška 60 mm
- vodotěsná povrchová úprava
(v dekoru skříně)

Doplňky - rektifikační soklová nožka
- nosnost 150kg na jednu nohu
- černý plast (skrytý za soklem)

TABULKA POČTU VÝROBKŮ:

TI.08a
Množství
1 (pokoj 210b)

POZNÁMKA:

**Veškeré rozměry je nutno přeměřit a převzít dle
skutečného provedení na stavbě.**

NEJEDNÁ SE O DÍLENSKOU / VÝROBNÍ DOKUMENTACI

Po získání zakázky od objednatele vyhotovuje dodavatel
výrobní a montážní dokumentaci. Výrobní a montážní
dokumentace musí být před započítím výroby schválena GP.
Před započítím výroby budou vyzvořkovány finální povrchové
úpravy a veškerého kování ke schválení GP.

VÝKRES

TRUHLÁŘSKÝ VÝROBEK TI.08a


ČÍSLO VÝKRESU
D.1.1.5.b.5.2.15

VYPRACOVAL
Ing. arch. K. Havlová


MĚŘÍTKO
1:30

KONTROLOVAL
doc. Ing. arch. Radek Lampa

ŘEZ B-B

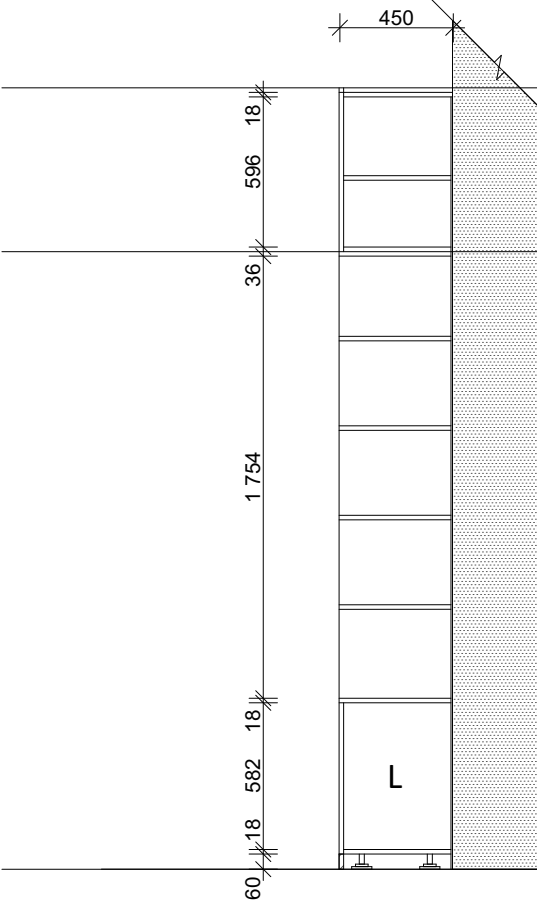


ŘEZ A-A

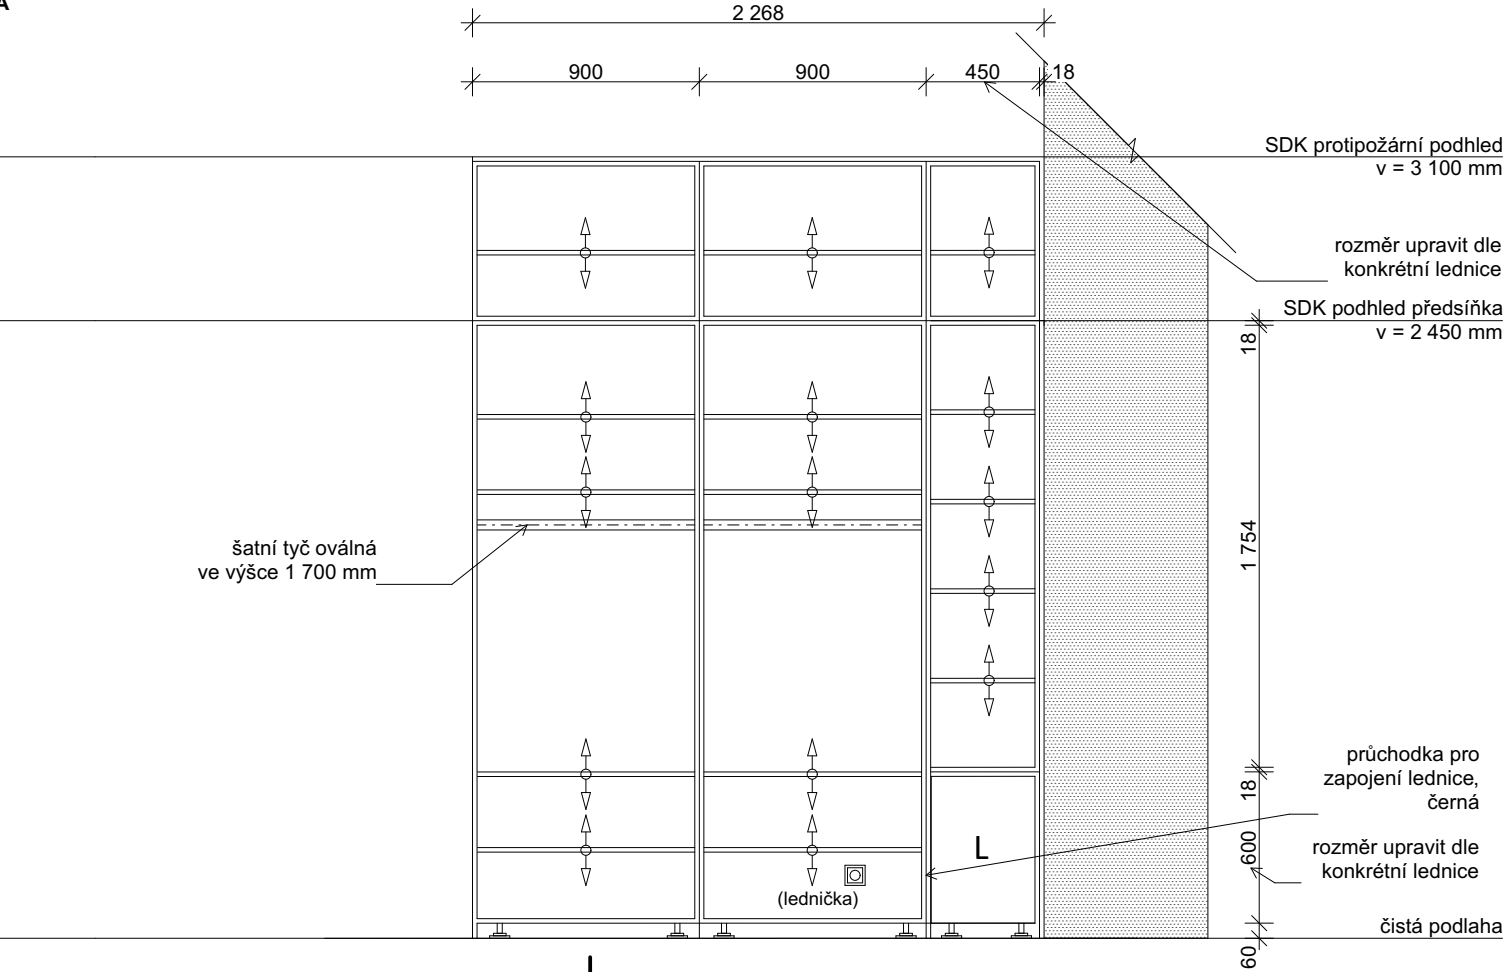


TRUHLÁŘSKÝ VÝROBEK TI.08b

PŮDORYS

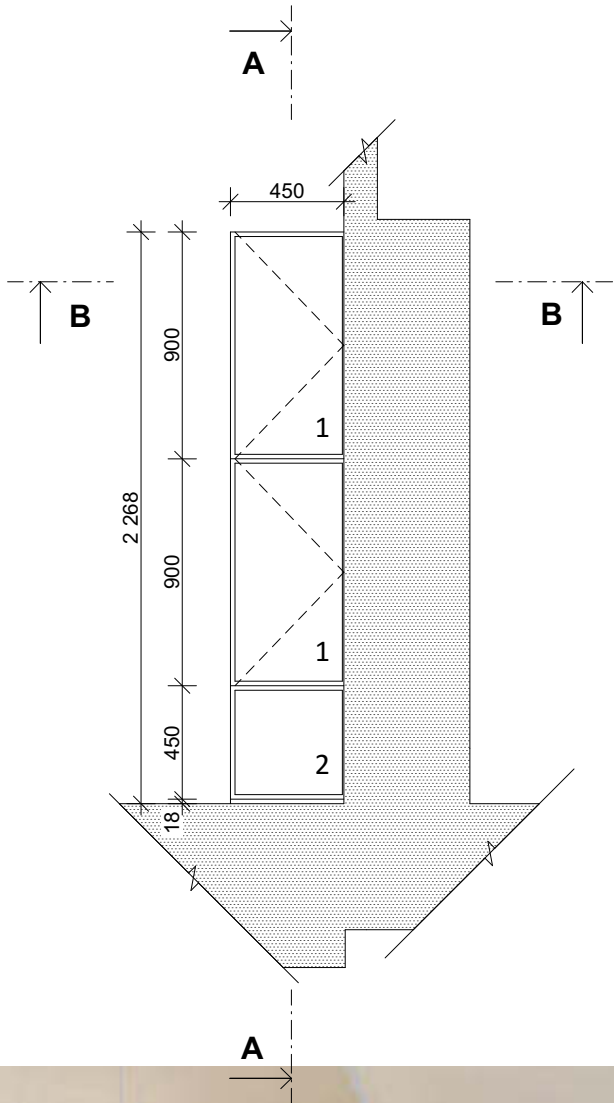

POHLED ČELNÍ

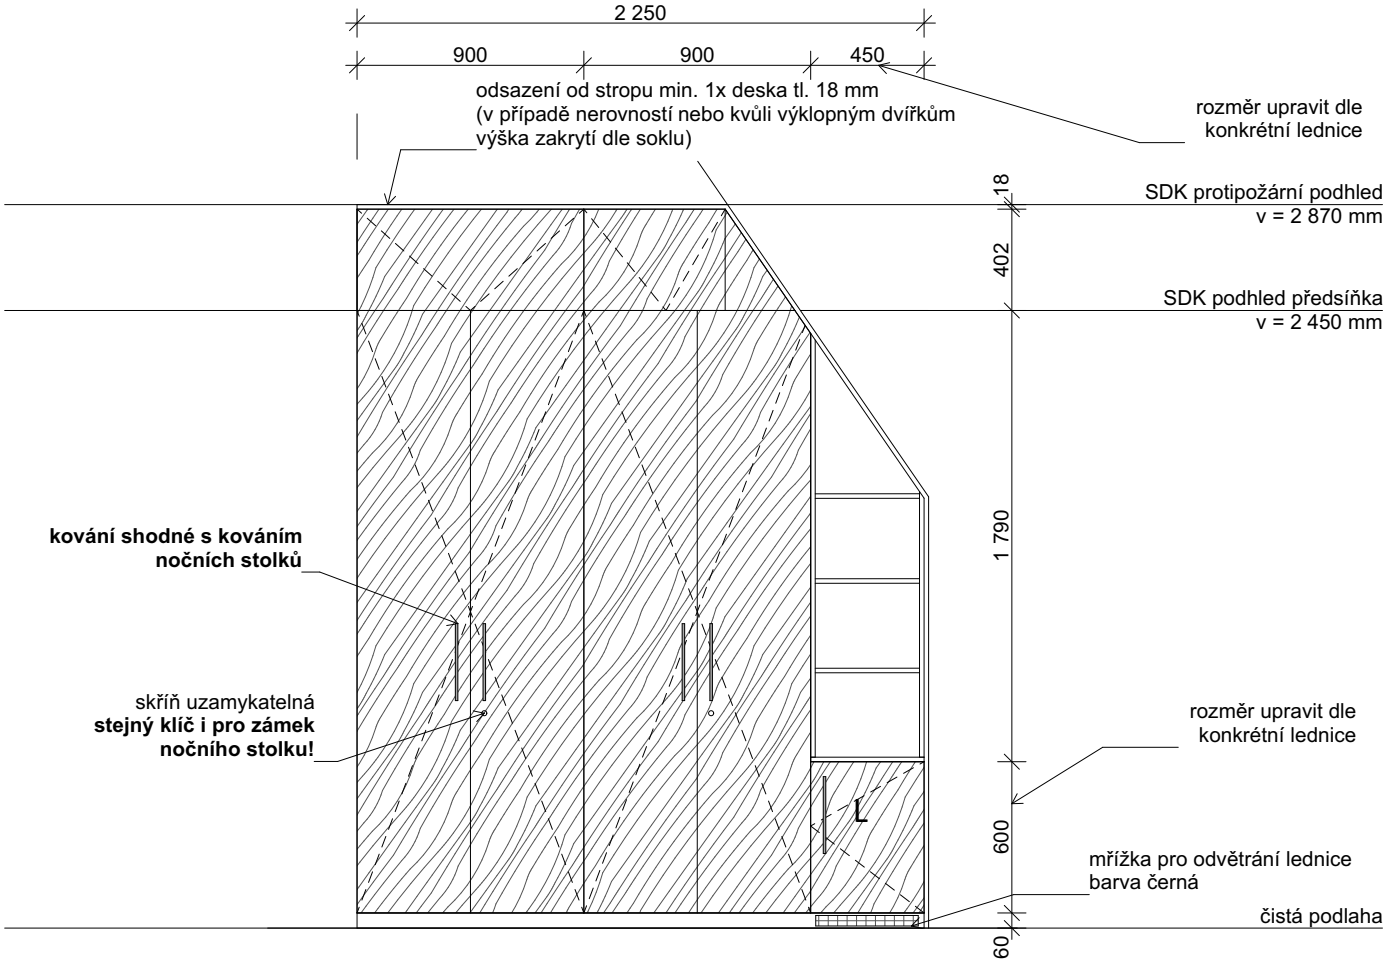

Skříň v pokoji klientů se skládá ze 3 částí.
1 - šatní skříň pro každého z klientů (2 ks), uzamykatelná, systém generálního klíče - klíč shodný s klíčem u nočního stolku klienta, skříň s policemi ve spodní části
2 - společná skříň - ve spodní části vestavěná lednice, v horní části otevřená, výškově nastavitelné police
3 - horní box s výklopnými dvířky pro sezónní věci klientů

Kotevní prvky součástí dodávky skříně!

Lednice (minibar) - vestavná, výškově nastavitelná police, bez mrazáku, energetická třída max. G, panty vpravo, 1 chladicí okruh, LED osvětlení, vestavná do rozměrů 450x450x660 mm, předpokládaný objem 23 l

Dekor - dekor dřeva - přírodní ořech (bude vybráno na základě vzorkování, musí být sladěno s dekorem postelí a nočních stolků)
- ABS hrany v dekoru, tl. hrany 1 mm

Korpus - LTD deska s ABS hranou, tl. 18 mm
Dvířka - LTD deska s ABS hranou, tl. 18 mm
Police - LTD deska s ABS hranou, tl. 18 mm
- počet kusů dle schéma, výškově nastavitelné (cca 150 mm od spodní a horní hrany, po 30 mm)
- ocelová podpěrka polic ve tvaru L s ocelovým pouzdem

Kování - dvířka - nastavitelné panty, s dotlumením, otevření dveří skříně min. 90°
- šuplíky - plnovýsuv s dotlumením, nosnost 40 kg

- výklopy - skrytý systém TIP-ON, kování pro skládaná / výklopná dvířka, omezení otevření (strop)
- úchytky: oblá hliníková madla s roztečí min. 305 mm, shodná s kováním nočních stolků

Záda - tl. 6 mm, v dekoru skříně
Sokl - sokl - výška 60 mm
- vodotěsná povrchová úprava (v dekoru skříně)

Doplňky - rektifikační soklová nožka
- nosnost 150kg na jednu nohu
- černý plast (skryté za soklem)

TABULKA POČTU VÝROBKŮ:

TI.08b
Množství
1 (pokoj 310b)

POZNÁMKA:

Veškeré rozměry je nutno přeměřit a převzít dle skutečného provedení na stavbě.

NEJEDNÁ SE O DÍLENSKOU / VÝROBNÍ DOKUMENTACI

Po získání zakázky od objednatele vyhotovuje dodavatel výrobní a montážní dokumentaci. Výrobní a montážní dokumentace musí být před započítím výroby schválena GP. Před započítím výroby budou vyzorkovány finální povrchové úpravy a veškerého kování ke schválení GP.

VÝKRES

TRUHLÁŘSKÝ VÝROBEK TI.08b

ČÍSLO VÝKRESU
D.1.1.5.b.5.2.16


MĚŘÍTKO
1:30

VYPRACOVAL
Ing. arch. K. Havlová


KONTROLOVAL
doc. Ing. arch. Radek Lampa



ŘEZ B-B

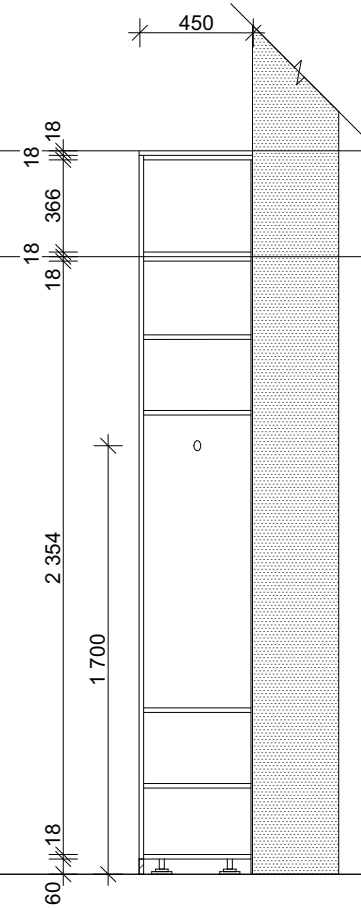


ŘEZ A-A

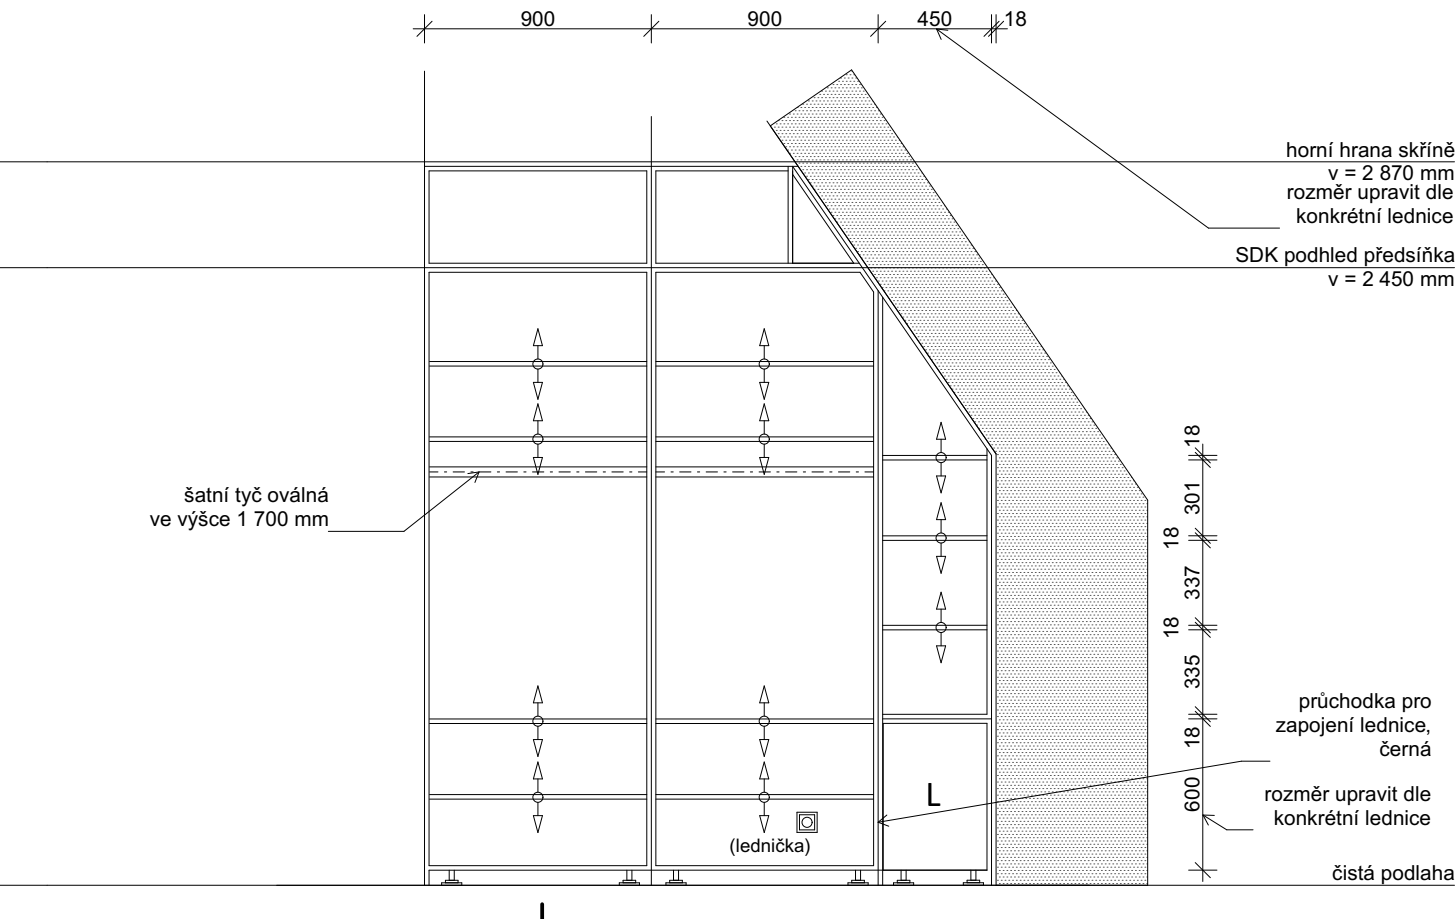


TRUHLÁŘSKÝ VÝROBEK TI.10

PŮDORYS

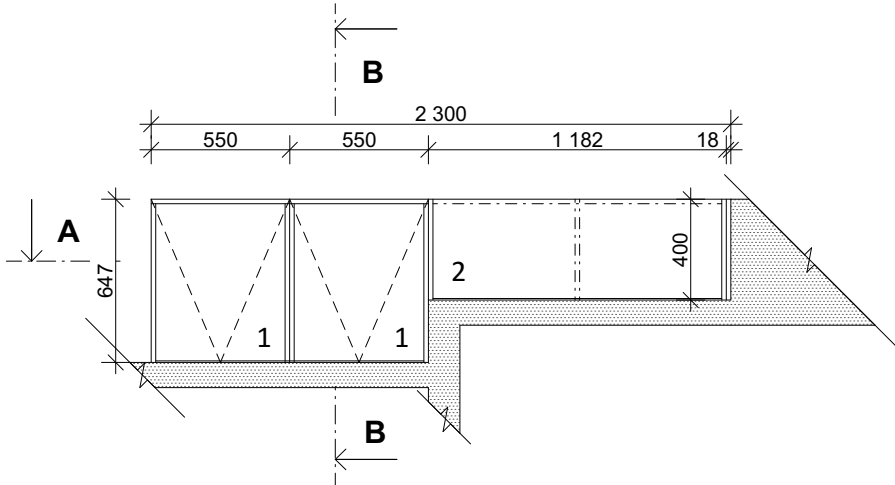

POHLED ČELNÍ

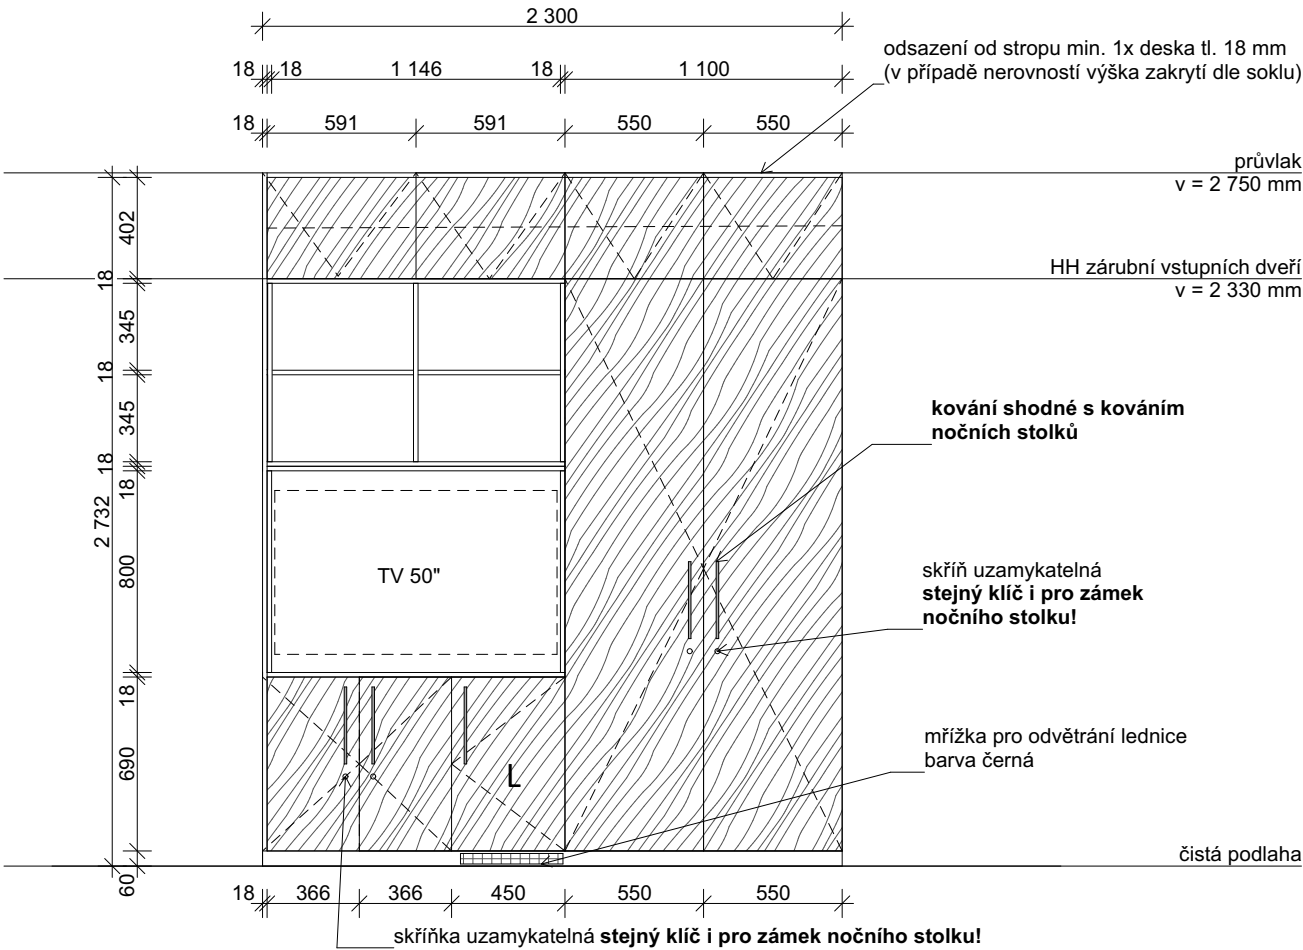

Skříň v pokoji klientů se skládá ze 3 částí.
1 - šatní skříň pro každého z klientů (2 ks), uzamykatelná, systém generálního klíče - klíč shodný s klíčem u nočního stolku klienta, skříň s šuplíky ve spodní části
2 - společná skříň - ve spodní části vestavěná lednice a menší skříňky klientů, uzamykatelné, klíč shodný s klíčem u nočního stolku, ve střední části TV, v horní části otevřená, pevné police
3 - horní boxy s výklopnými dvířky pro sezónní věci klientů

Kotevní prvky součástí dodávky skříně!

Lednice (minibar) - vestavná, výškově nastavitelná police, bez mrazáku, energetická třída max. G, panty vpravo, 1 chladicí okruh, LED osvětlení, vestavná do rozměrů 450x400x660 mm

Dekor - dekor dřeva - přírodní ořech
(bude vybráno na základě vzorkování, musí být sladěno s dekorem postelí a nočních stolků)
- ABS hrany v dekoru, tl. hrany 1 mm

Korpus - LTD deska s ABS hranou, tl. 18 mm
Dvířka - LTD deska s ABS hranou, tl. 18 mm
Police - LTD deska s ABS hranou, tl.18 mm
- počet kusů dle schéma, výškově nastavitelné (cca 150 mm od spodní a horní hrany, po 30 mm)
- ocelová podpěrka polic ve tvaru L s ocelovým pouzdem

Kování - dvířka - nastavitelné panty, s dotlumením, otevření dveří skříně min. 90°
- šuplíky - plnovýsuv s dotlumením, nosnost 40 kg

- výklopy - skrytý systém TIP-ON, kování pro skládaná / výklopná dvířka, omezení otevření (strop)
- úchytky: oblá hliníková madla s roztečí min. 305 mm, shodná s kováním nočních stolků

Záda - tl. 6 mm, v dekoru skříně
Sokl - sokl - výška 60 mm
- vodotěsná povrchová úprava (v dekoru skříně)

Doplňky - rektifikační soklová nožka
- nosnost 150kg na jednu nohu
- černý plast (skrytý za soklem)

TABULKA POČTU VÝROBKŮ:	
TI.10	
Množství	
1 (210a)	

POZNÁMKA:
Veškeré rozměry je nutno přeměřit a převzít dle skutečného provedení na stavbě.

NEJEDNÁ SE O DÍLENSKOU / VÝROBNÍ DOKUMENTACI

Po získání zakázky od objednatele vyhotovuje dodavatel výrobní a montážní dokumentaci. Výrobní a montážní dokumentace musí být před započítím výroby schválena GP. Před započítím výroby budou vyzorkovány finální povrchové úpravy a veškerého kování ke schválení GP.

VÝKRES

TRUHLÁŘSKÝ VÝROBEK TI.10


ČÍSLO VÝKRESU
D.1.1.5.b.5.2.17

VYPRACOVAL
Ing. arch. K. Havlová


MĚŘÍTKO
1:30

KONTROLOVAL
doc. Ing. arch. Radek Lampa

ŘEZ B-B

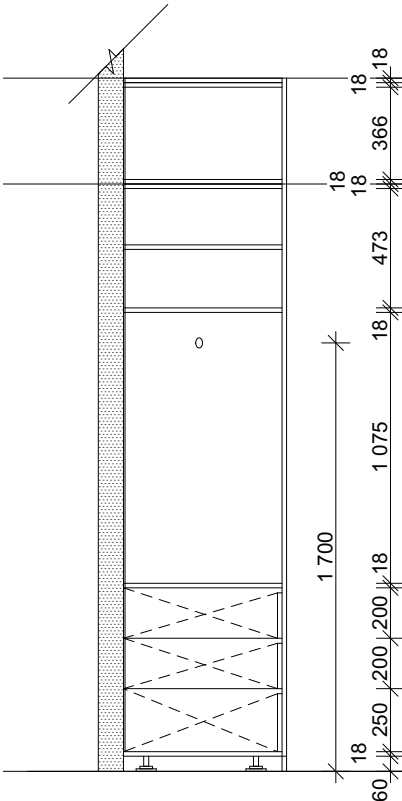


ŘEZ A-A

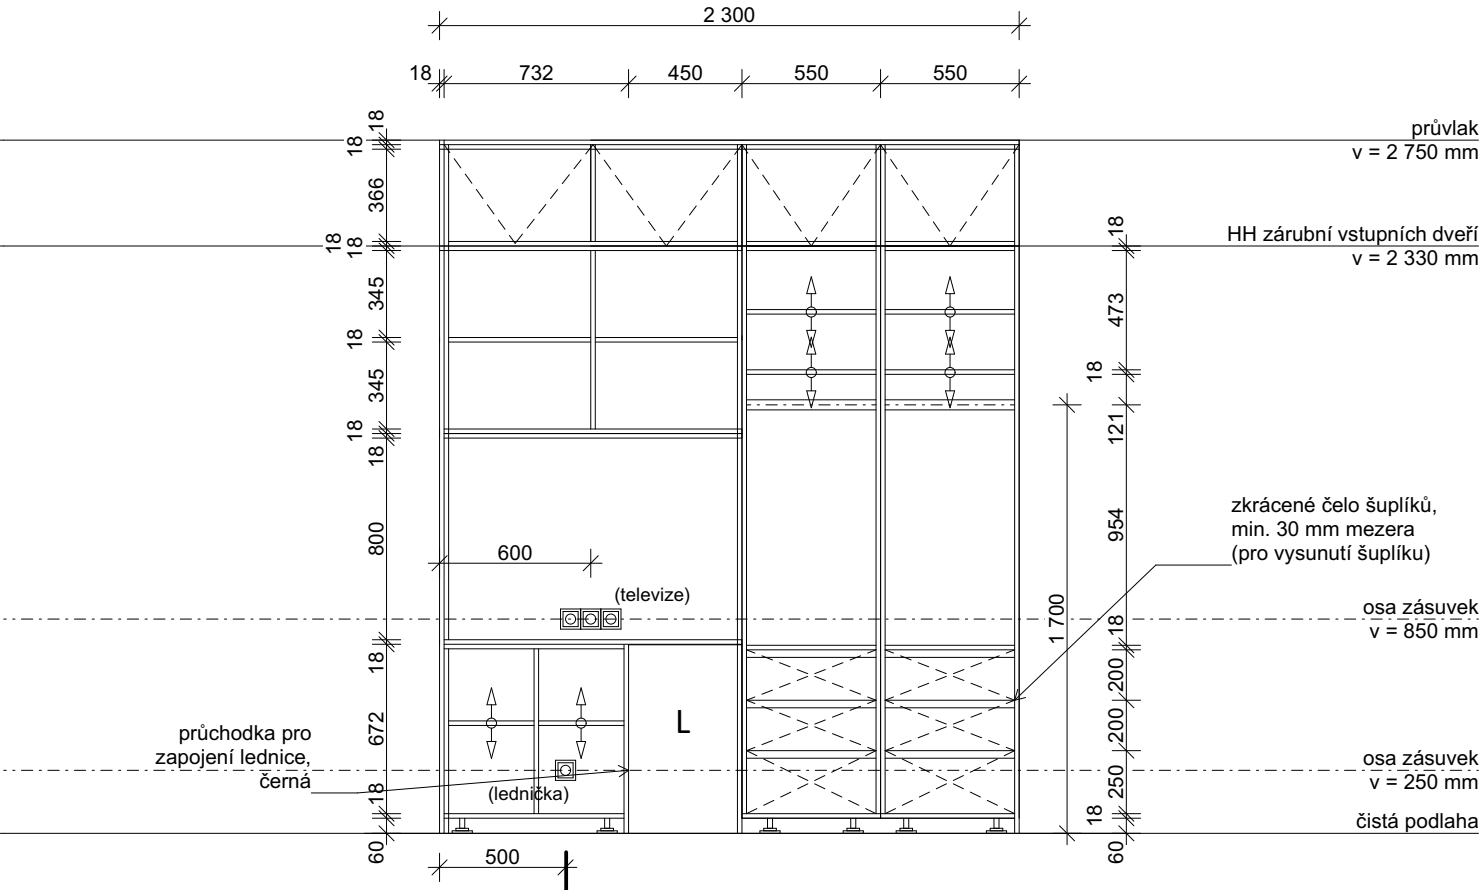


TRUHLÁŘSKÝ VÝROBEK TI.11


PŮDORYS

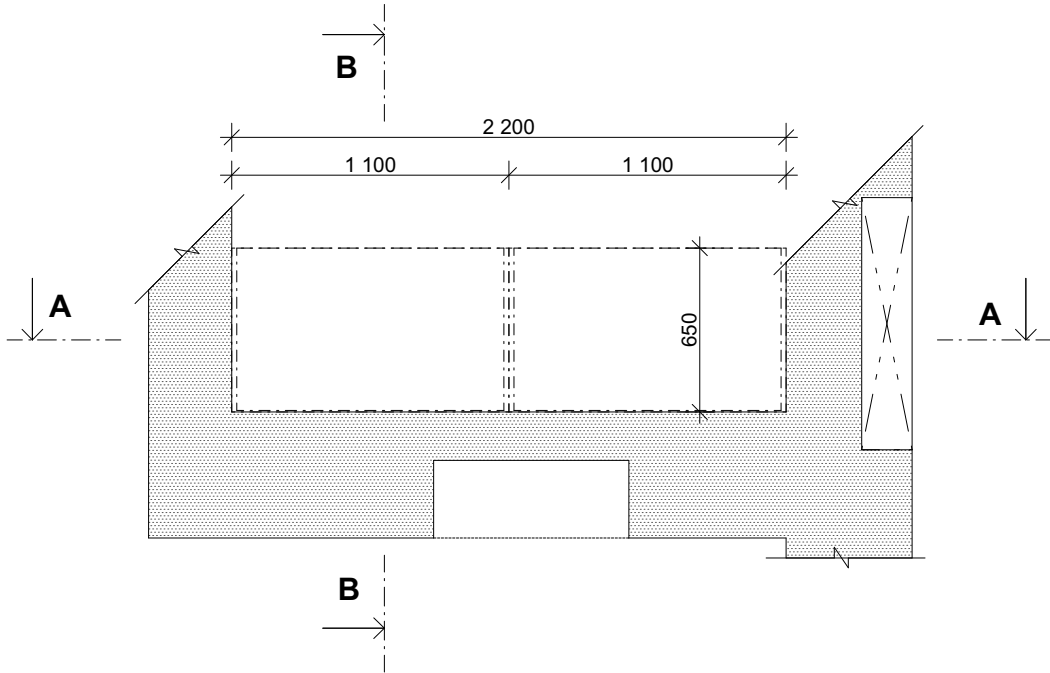


POHLED ČELNÍ

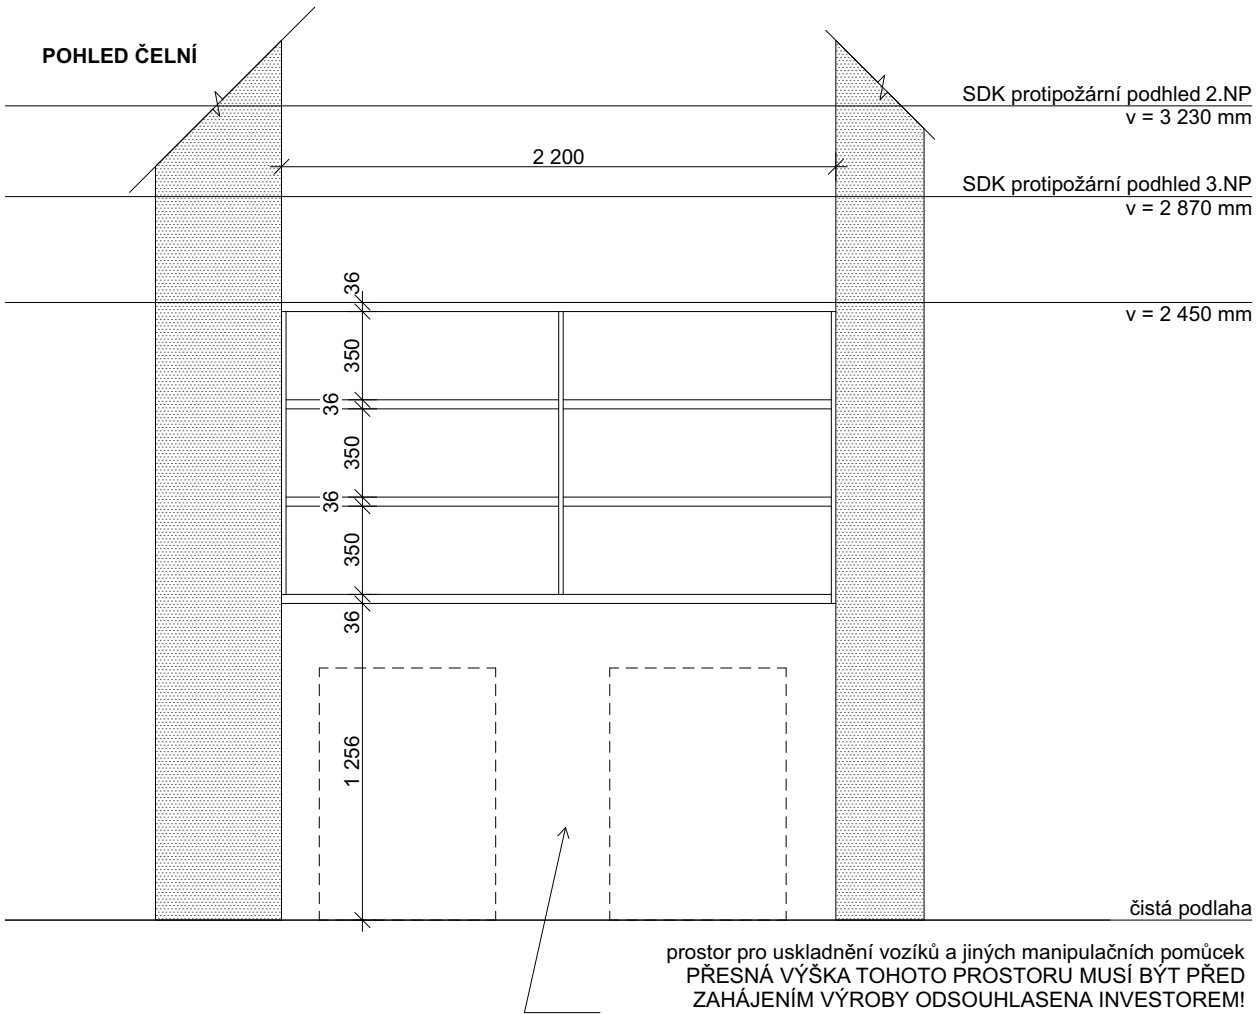

ŘEZ B-B

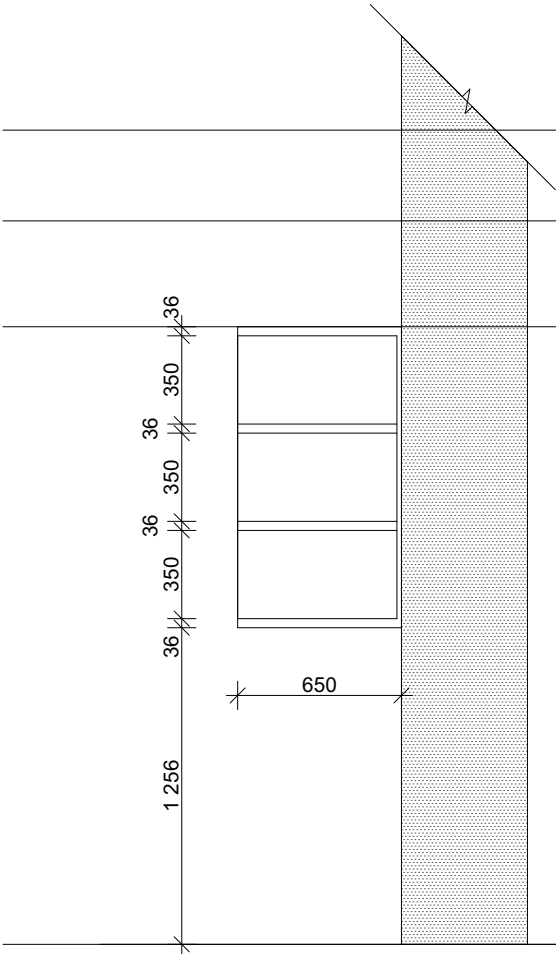

ŘEZ A-A

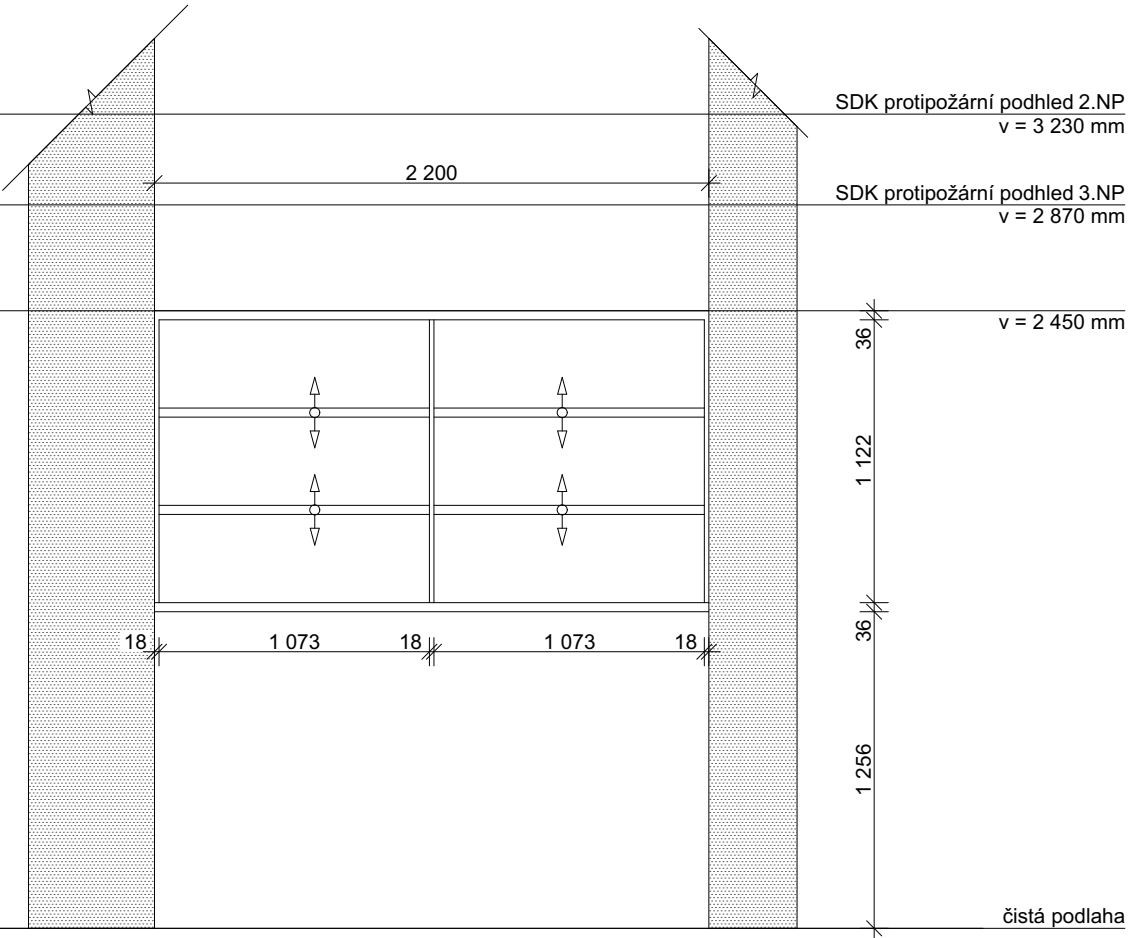

Skříň v zázemí pečovatelek
Zavěšený policový systém, police tl. 36 mm, výškově nastavitelné.
Pod policemi prostor pro uskladnění vozíků a dalších manipulačních pomůcek.

Kotevní prvky součástí dodávky skříně!

Dekor - dekor dřeva - přírodní ořech
(bude vybráno na základě vzorkování, musí být sladěno s dekorem postelí a nočních stolků)
- ABS hrany v dekoru, tl. hrany 1 mm

Korpus - LTD deska s ABS hranou, tl. 18 mm
Dvířka - LTD deska s ABS hranou, tl. 18 mm
Police - LTD deska s ABS hranou, tl.18 mm
- počet kusů dle schéma, výškově nastavitelné (cca 150 mm od spodní a horní hrany, po 30 mm)
- ocelová podpěrka polic ve tvaru L s ocelovým pouzdem

Kování - dvířka - nastavitelné panty, s dotlumením, otevření dveří skříně min. 90°
- šuplíky - plnovýsuv s dotlumením, nosnost 40 kg

- výklopy - skrytý systém TIP-ON, kování pro skládaná dvířka, omezení otevření (strop)
- úchytky: oblá hliníková madla s roztečí min. 305 mm, shodná s kováním nočních stolků
Záda - tl. 6 mm, v dekoru skříně
Sokl - sokl - výška 60 mm
- vodotěsná povrchová úprava (v dekoru skříně)

Doplňky - rektifikační soklová nožka
- nosnost 150kg na jednu nohu
- černý plast (skryté za soklem)

TABULKA POČTU VÝROBKŮ:

TI.11
Množství
2 (místnost 212, 311)

POZNÁMKA:

Veškeré rozměry je nutno přeměřit a převzít dle skutečného provedení na stavbě.

NEJEDNÁ SE O DÍLENSKOU / VÝROBNÍ DOKUMENTACI!

Po získání zakázky od objednatele vyhotovuje dodavatel výrobní a montážní dokumentaci. Výrobní a montážní dokumentace musí být před započítím výroby schválena GP. Před započítím výroby budou vyzorkovány finální povrchové úpravy a veškerého kování ke schválení GP.

VÝKRES

TRUHLÁŘSKÝ VÝROBEK TI.11

ČÍSLO VÝKRESU
D.1.1.5.b.5.2.18


VYPRACOVAL
Ing. arch. K. Havlová

MĚŘÍTKO
1:30


KONTROLOVAL
Doc. Ing. arch. R. Lampa

TRUHLÁŘSKÝ VÝROBEK TI.12


PŮDORYS

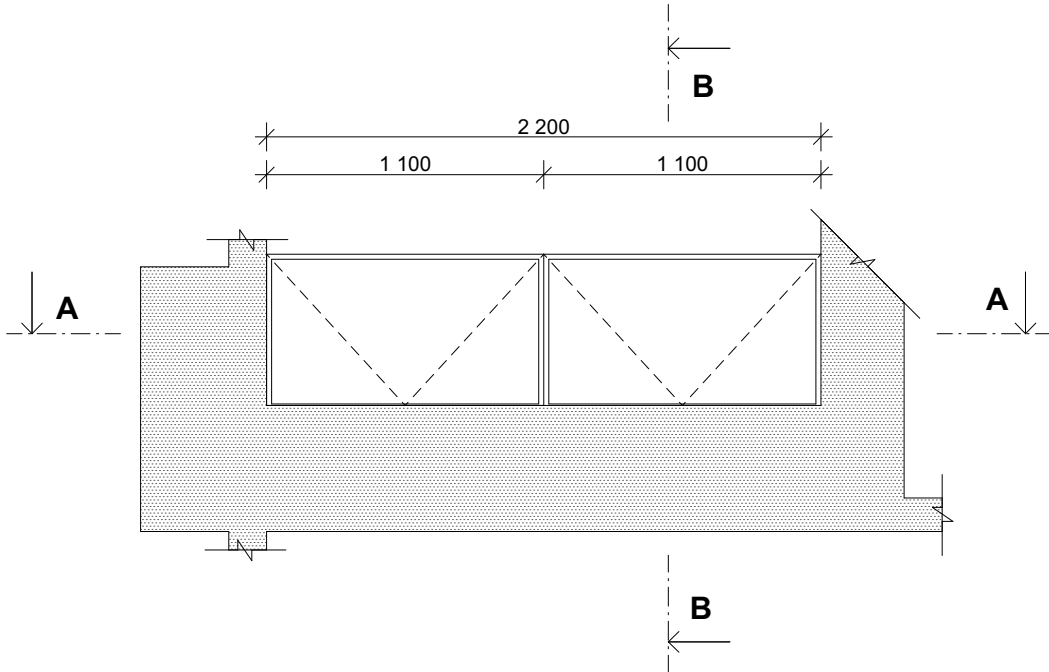


POHLED ČELNÍ

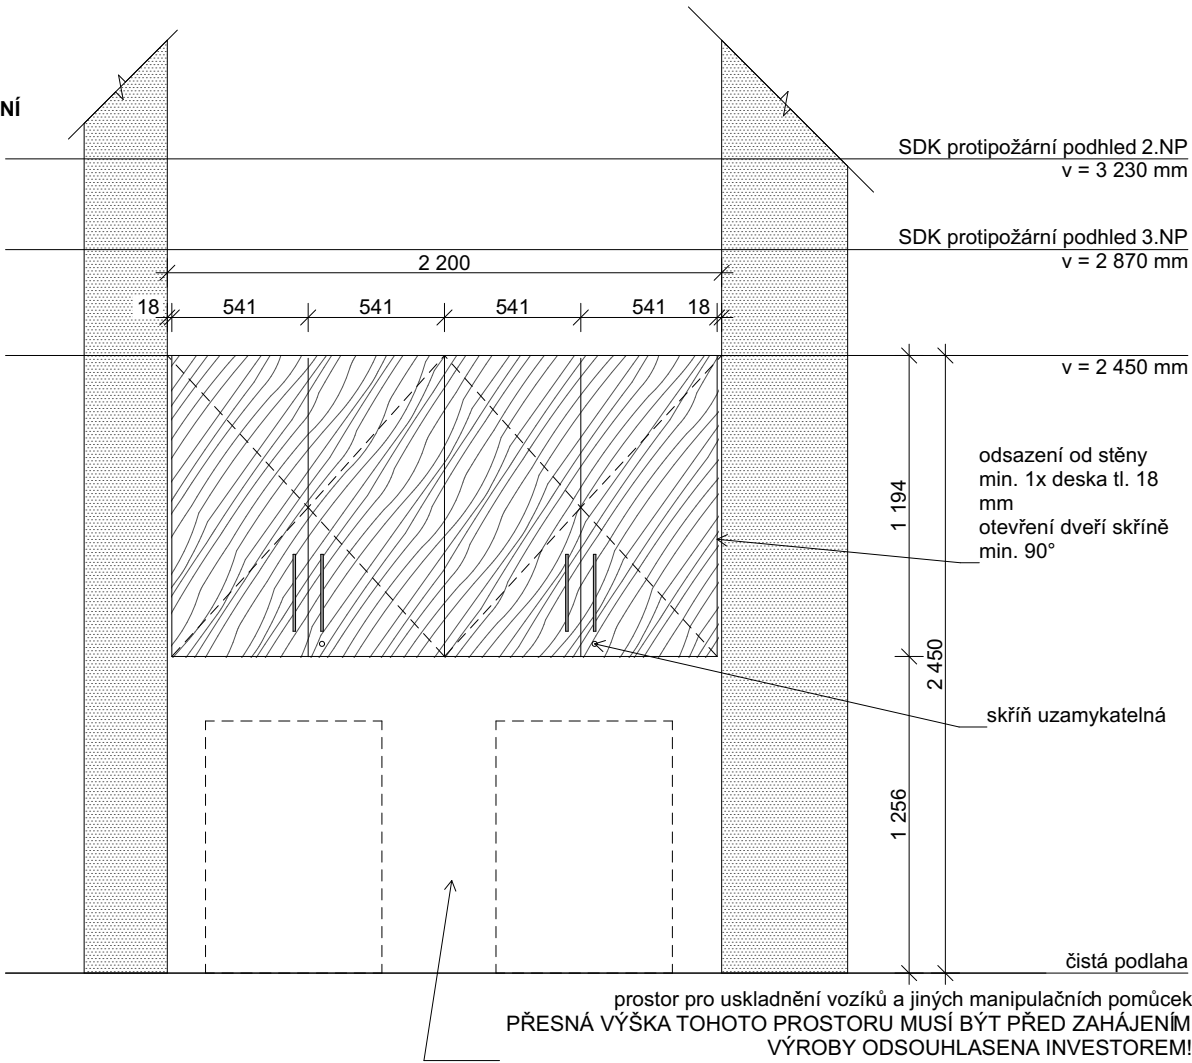

ŘEZ B-B

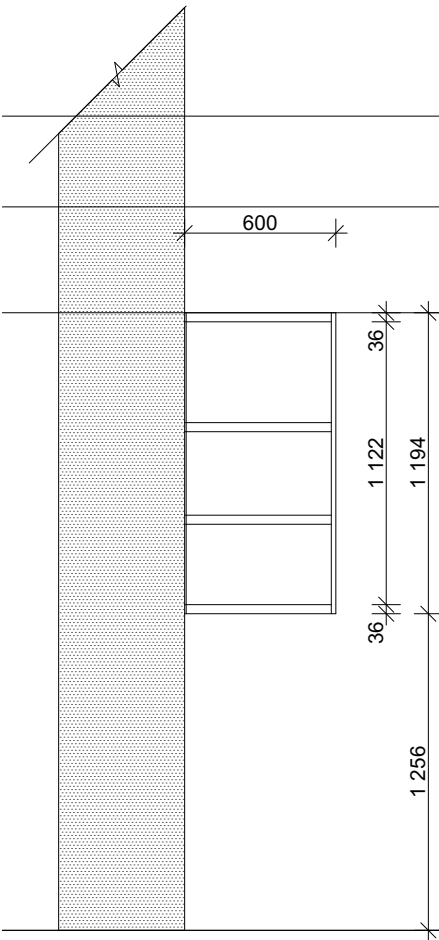

ŘEZ A-A

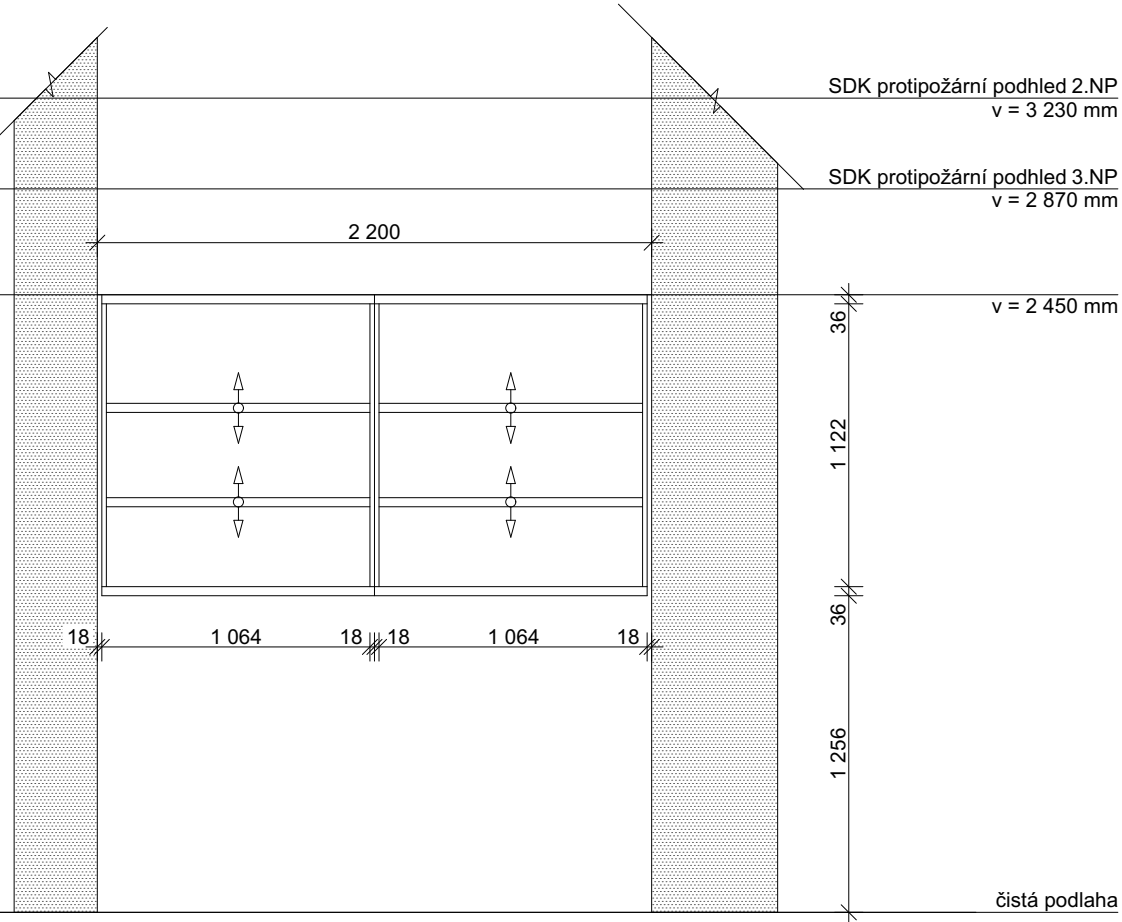

Skříň v zázemí pečovatelek
Skříň s dveřmi, uzamykatelná, police tl. 36 mm. Zámek shodný s dalšími skříněmi pro personál - systém generálního klíče.
Pod skříňí prostor pro uskladnění vozíků a dalších manipulačních pomůcek.

Kotevní prvky součástí dodávky skříně!

Dekor - dekor dřeva - přírodní ořech
(bude vybráno na základě vzorkování, musí být sladěno s dekorem postelí a nočních stolků)
- ABS hrany v dekoru, tl. hrany 1 mm

Korpus - LTD deska s ABS hranou, tl. 18 mm
Dvířka - LTD deska s ABS hranou, tl. 18 mm
Police - LTD deska s ABS hranou, tl.18 mm
- počet kusů dle schéma, výškově nastavitelné (cca 150 mm od spodní a horní hrany, po 30 mm)
- ocelová podpěrka polic ve tvaru L s ocelovým pouzdrum

Kování - dvířka - nastavitelné panty, s dotlumením, otevření dveří skříně min. 90°
- šuplíky - plnovýsuv s dotlumením, nosnost 40 kg

- výklopy - skrytý systém TIP-ON, kování pro skládaná dvířka, omezení otevření (strop)
- úchytky: oblá hliníková madla s roztečí min. 305 mm, shodná s kováním nočních stolků
Záda - tl. 6 mm, v dekoru skříně
Sokl - sokl - výška 60 mm
- vodotěsná povrchová úprava (v dekoru skříně)
Doplňky - rektifikační soklová nožka
- nosnost 150kg na jednu nohu
- černý plast (skrytý za soklem)

TABULKA POČTU VÝROBKŮ:

TI.12
Množství
2 (místnost 212, 311)

POZNÁMKA:

Veškeré rozměry je nutno přeměřit a převzít dle skutečného provedení na stavbě.


NEJEDNÁ SE O DÍLENSKOU / VÝROBNÍ DOKUMENTACI!

Po získání zakázky od objednatele vyhotovuje dodavatel výrobní a montážní dokumentaci. Výrobní a montážní dokumentace musí být před započítím výroby schválena GP. Před započítím výroby budou vyzorkovány finální povrchové úpravy a veškerého kování ke schválení GP.


VÝKRES	
TRUHLÁŘSKÝ VÝROBEK TI.12	
ČÍSLO VÝKRESU D.1.1.5.b.5.2.19	MĚŘÍTKO 1:30
VYPRACOVAL Ing. arch. K. Havlová	KONTROLOVAL Doc. Ing. arch. R. Lampa

TRUHLÁŘSKÝ VÝROBEK TI.13


PŮDORYS

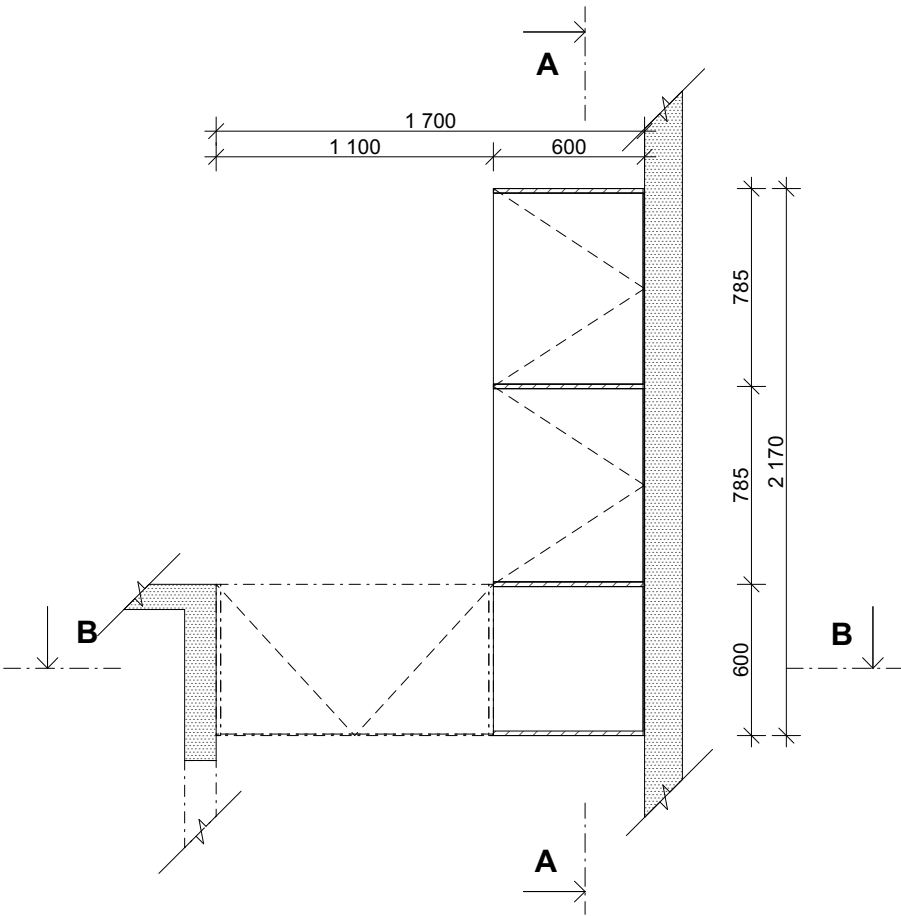


POHLED ČELNÍ

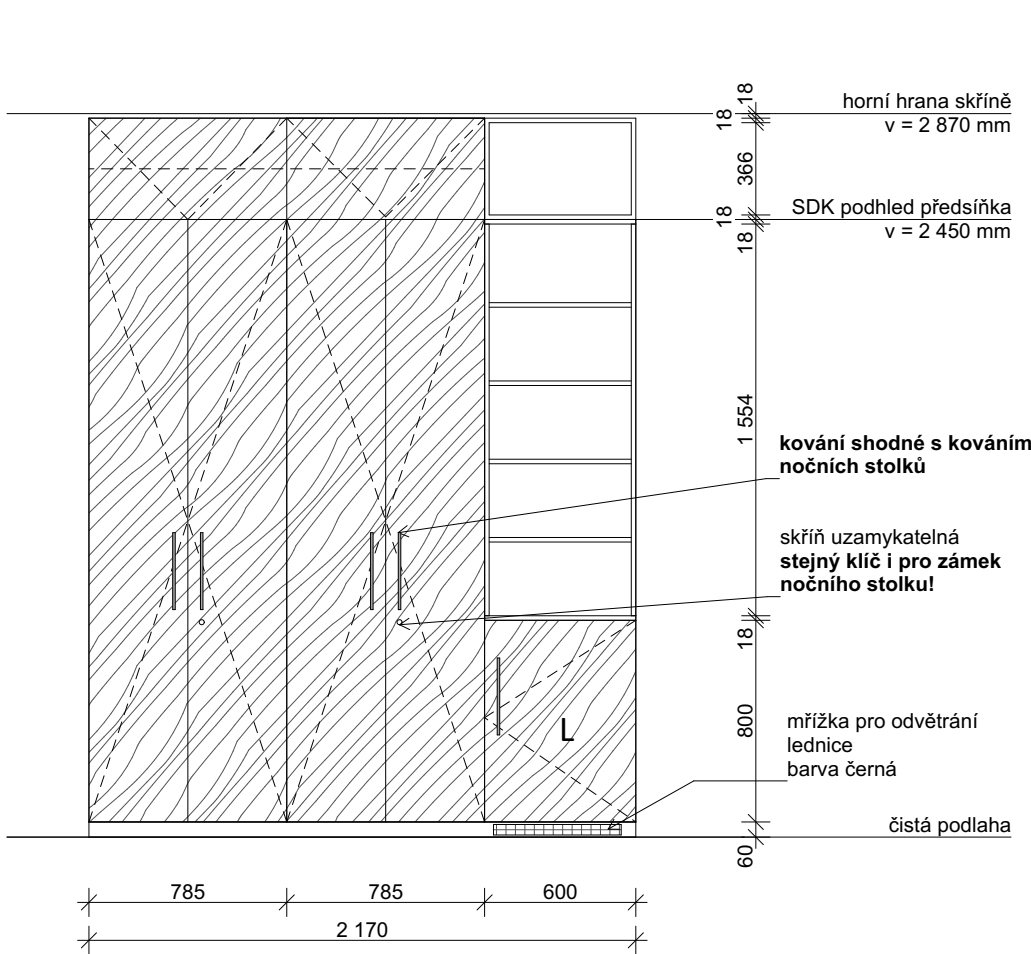


ŘEZ A-A

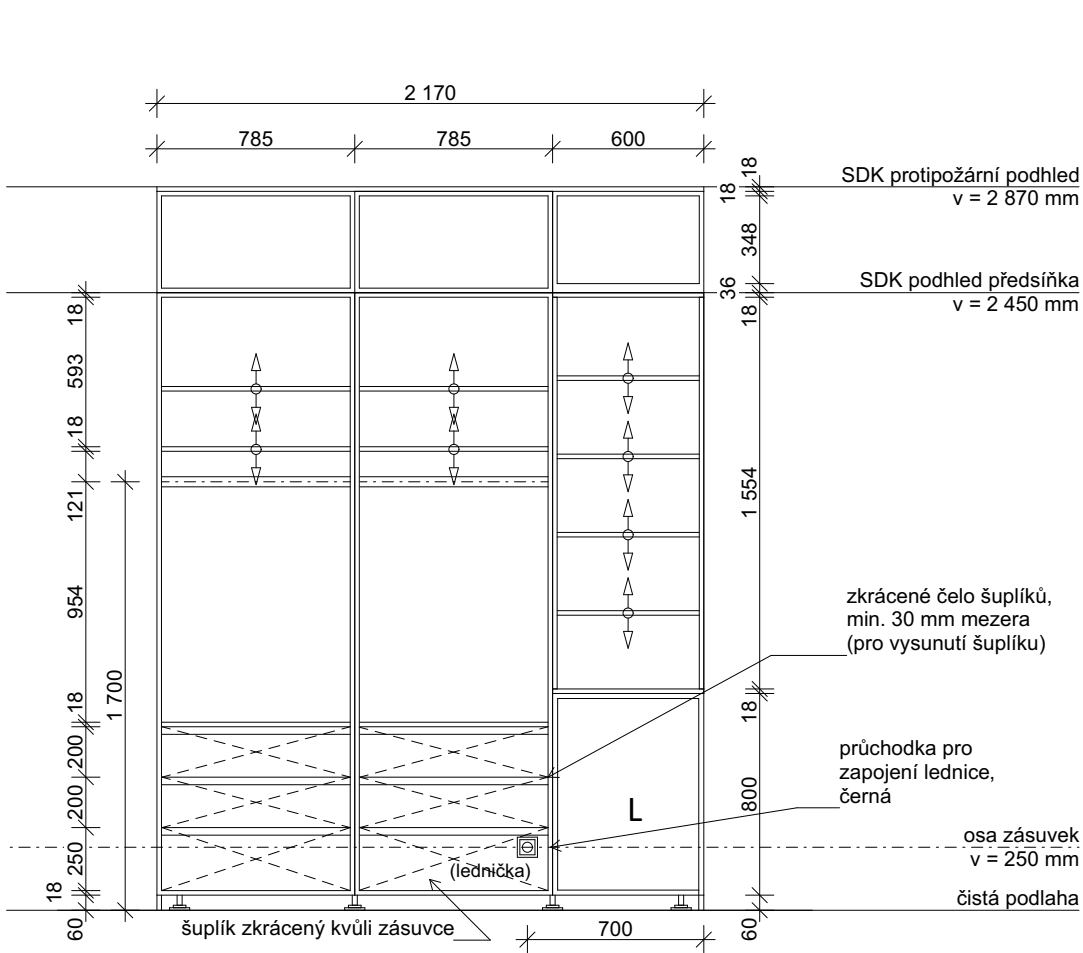

POHLED Z POKOJE

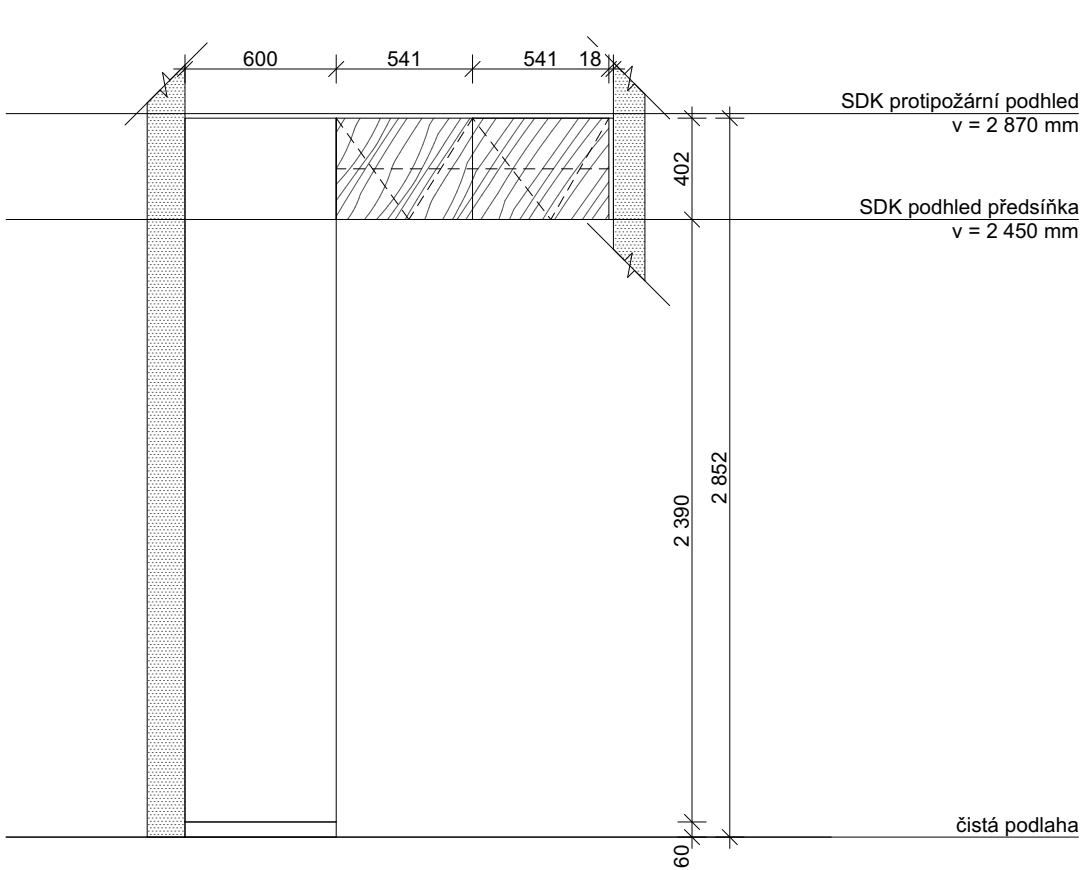

ŘEZ B-B

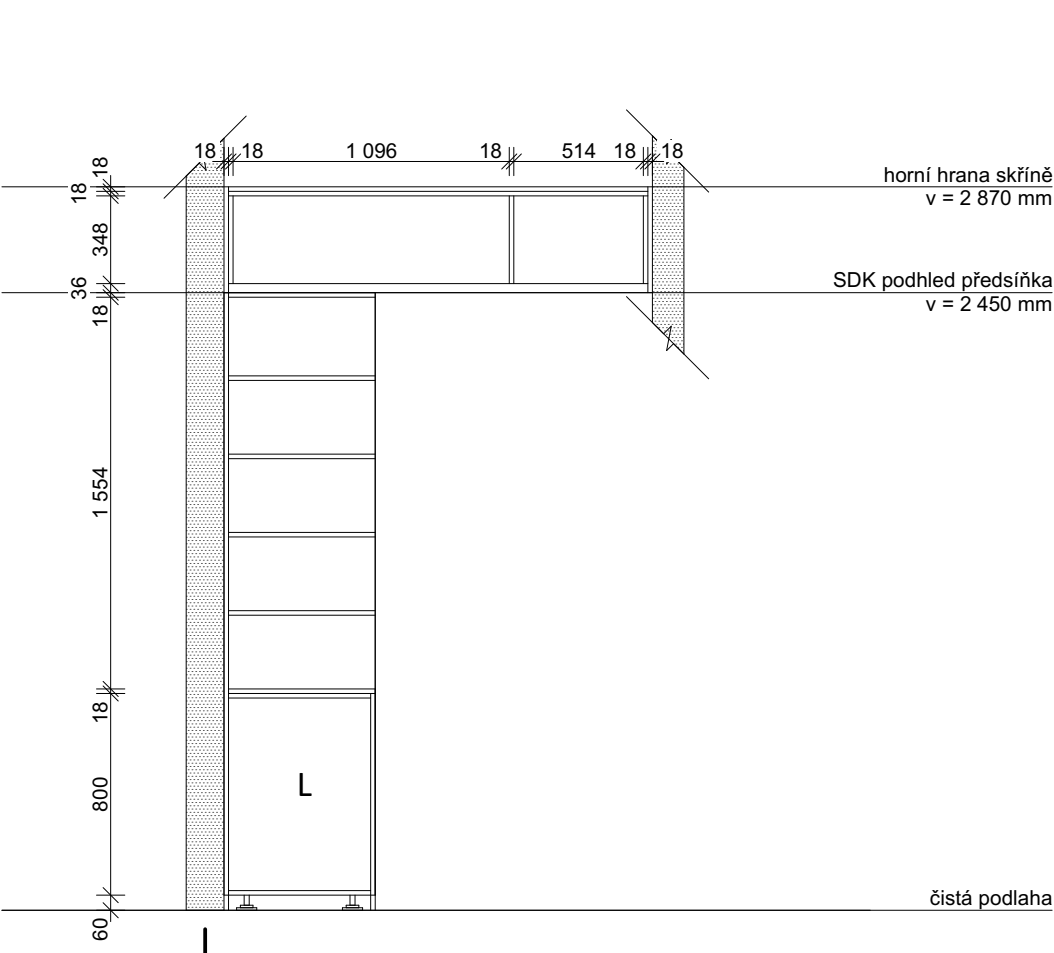

Skříň v pokoji klientů se skládá ze 3 částí.
1 - šatní skříň pro každého z klientů (2 ks), uzamykatelná, systém generálního klíče - klíč shodný s klíčem u nočního stolku klienta, skříň se šuplíky ve spodní části
2 - společná skříň - ve spodní části vestavěná lednice, v horní části otevřená, výškově nastavitelné police
3 - horní box s výklopnými dvířky pro sezónní věci klientů, kotvení do bočních SDK příček (skříně).

Kotevní prvky součástí dodávky skříně!

Lednice - vestavná, pod pracovní desku, s výškově nastavitelnými policemi - 4 police, bez mrazáku, energetická třída max. E, panty vpravo, 1 chladicí okruh, LED osvětlení, vestavná do rozměrů 600x600x860 mm

Dekor - dekor dřeva - přírodní ořech
(bude vybráno na základě vzorkování, musí být sladěno s dekorem postelí a nočních stolků)
- ABS hrany v dekoru, tl. hrany 1 mm

Korpus - LTD deska s ABS hranou, tl. 18 mm
Dvířka - LTD deska s ABS hranou, tl. 18 mm
Police - LTD deska s ABS hranou, tl.18 mm
- počet kusů dle schéma, výškově nastavitelné (cca 150 mm od spodní a horní hrany, po 30 mm)
- ocelová podpěrka polic ve tvaru L s ocelovým pouzdrem

Kování - dvířka - nastavitelné panty, s dotlumením, otevření dveří skříně min. 90°
- šuplíky - plnovýsuv s dotlumením, nosnost 40 kg

- výklopy - skrytý systém TIP-ON, kování pro skládaná / výklopná dvířka, omezení otevření (strop)
- úchytky: oblá hliníková madla s roztečí min. 305 mm, shodná s kováním nočních stolků

Záda - tl. 6 mm, v dekoru skříně
Sokl - sokl - výška 60 mm
- vodotěsná povrchová úprava (v dekoru skříně)

Doplňky - rektifikační soklová nožka
- nosnost 150kg na jednu nohu
- černý plast (skrytý za soklem)

TABULKA POČTU VÝROBKŮ:

TI.13
Množství
1 (pokoj 306)

POZNÁMKA:

Veškeré rozměry je nutno přeměřit a převzít dle skutečného provedení na stavbě.

NEJEDNÁ SE O DÍLENSKOU / VÝROBNÍ DOKUMENTACI

Po získání zakázky od objednatele vyhotovuje dodavatel výrobní a montážní dokumentaci. Výrobní a montážní dokumentace musí být před započítím výroby schválena GP. Před započítím výroby budou vyzorkovány finální povrchové úpravy a veškerého kování ke schválení GP.



VÝKRES

TRUHLÁŘSKÝ VÝROBEK TI.13

ČÍSLO VÝKRESU
D.1.1.5.b.5.2.20


MĚŘÍTKO
1:30

VYPRACOVAL
Ing. arch. K. Havlová


KONTROLOVAL
doc. Ing. arch. Radek Lampa

TRUHLÁŘSKÝ VÝROBEK TI.15


PŮDORYS

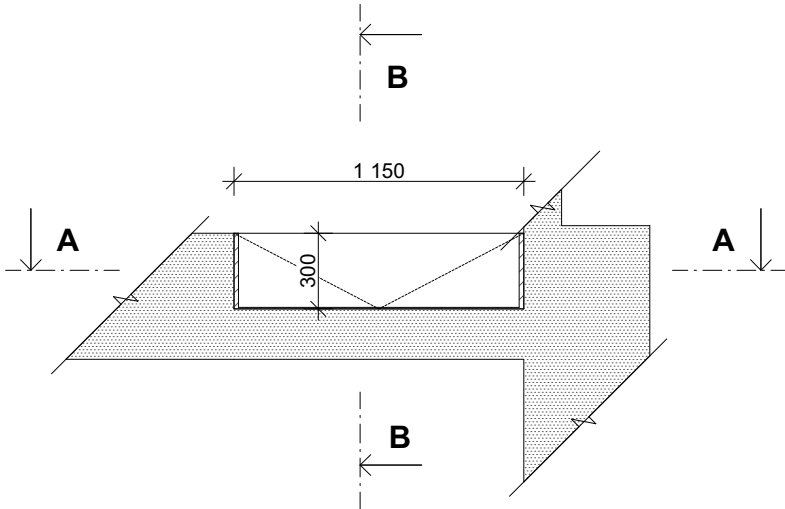


ŘEZ B-B

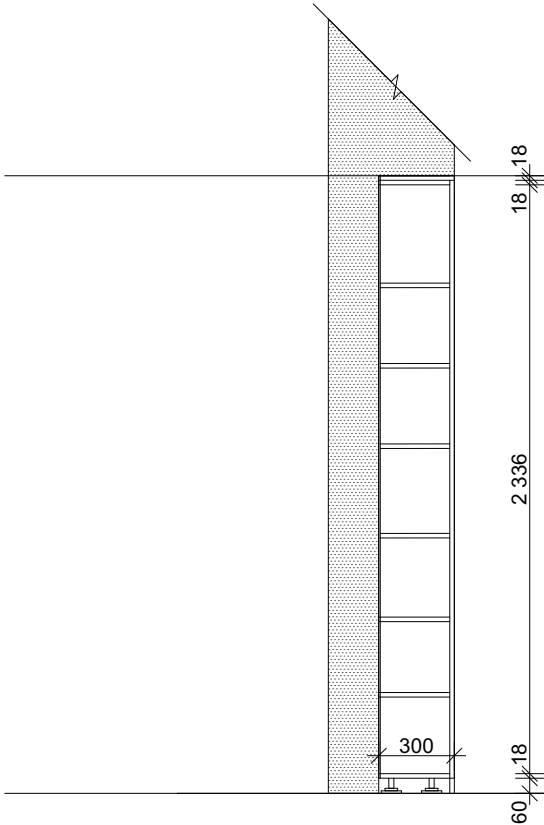

POHLED ČELNÍ

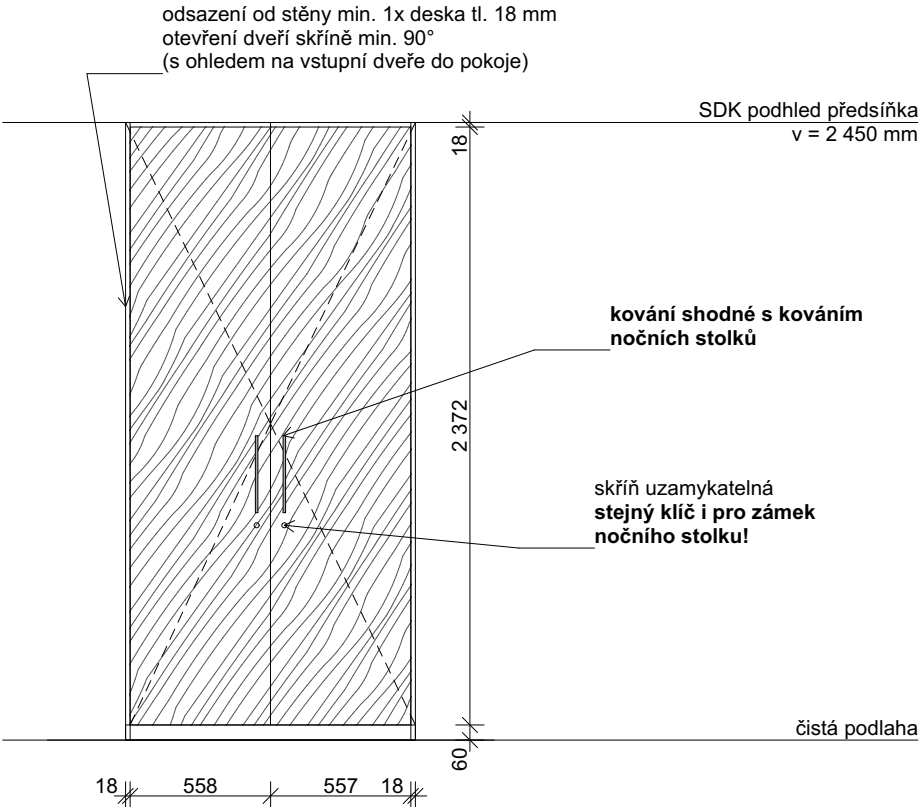

ŘEZ A-A

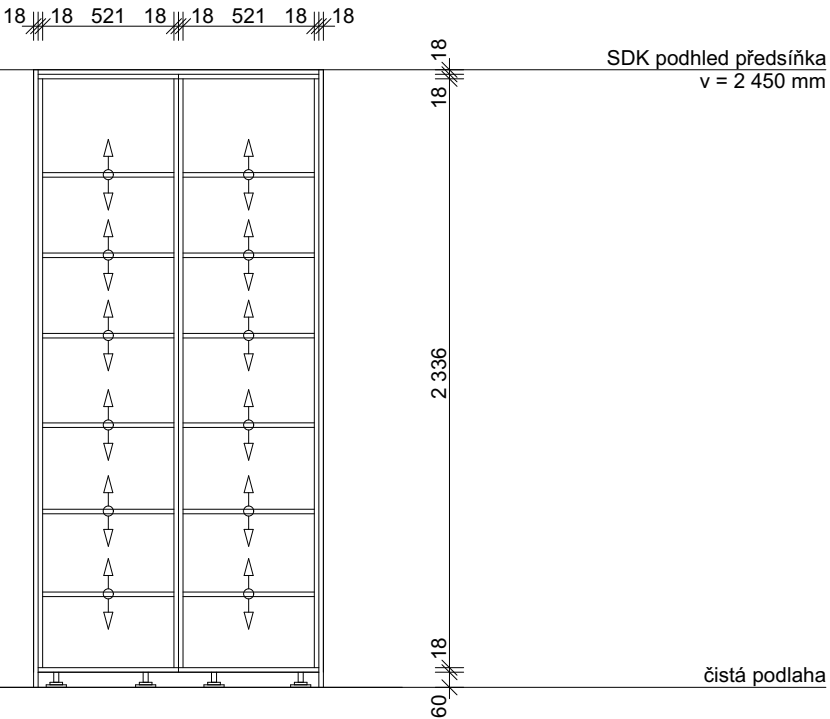

Skříň v pokoji klientů, v nice.
Skříň s dvířky, uzamykatelná, výškově nastavitelné police. Zámek shodný se zámkem u nočního stolku klientů - systém generálního klíče.

Kotevní prvky součástí dodávky skříně!

Dekor - dekor dřeva - přírodní ořech
(bude vybráno na základě vzorkování, musí být sladěno s dekorem postelí a nočních stolků)
- ABS hrany v dekoru, tl. hrany 1 mm

Korpus - LTD deska s ABS hranou, tl. 18 mm
Dvířka - LTD deska s ABS hranou, tl. 18 mm
Police - LTD deska s ABS hranou, tl.18 mm
- počet kusů dle schéma, výškově nastavitelné (cca 150 mm od spodní a horní hrany, po 30 mm)
- ocelová podpěrka polic ve tvaru L s ocelovým pouzdem

Kování - dvířka - nastavitelné panty, s dotlumením, otevření dveří skříně min. 90°
- šuplíky - plnovýsuv s dotlumením, nosnost 40 kg

- výklopy - skrytý systém TIP-ON, kování pro skládaná dvířka, omezení otevření (strop)
- úchytky: oblá hliníková madla s roztečí min. 305 mm, shodná s kovááním nočních stolků
Záda - tl. 6 mm, v dekoru skříně
Sokl - sokl - výška 60 mm
- vodotěsná povrchová úprava (v dekoru skříně)
Doplňky - rektifikační soklová nožka
- nosnost 150kg na jednu nohu
- černý plast (skryté za soklem)

TABULKA POČTU VÝROBKŮ:	
TI.15	
Množství	
1 (pokoj 310b)	

POZNÁMKA:
Veškeré rozměry je nutno přeměřit a převzít dle skutečného provedení na stavbě.

NEJEDNÁ SE O DÍLENSKOU / VÝROBNÍ DOKUMENTACI!

Po získání zakázky od objednatele vyhotovuje dodavatel výrobní a montážní dokumentaci. Výrobní a montážní dokumentace musí být před započítím výroby schválena GP. Před započítím výroby budou vyzorkovány finální povrchové úpravy a veškerého kování ke schválení GP.

VÝKRES

TRUHLÁŘSKÝ VÝROBEK TI.15

ČÍSLO VÝKRESU
D.1.1.5.b.5.2.21


VYPRACOVAL
Ing. arch. K. Havlová

MĚŘÍTKO
1:30


KONTROLOVAL
Doc. Ing. arch. R. Lampa

TRUHLÁŘSKÝ VÝROBEK TI.17


PŮDORYS

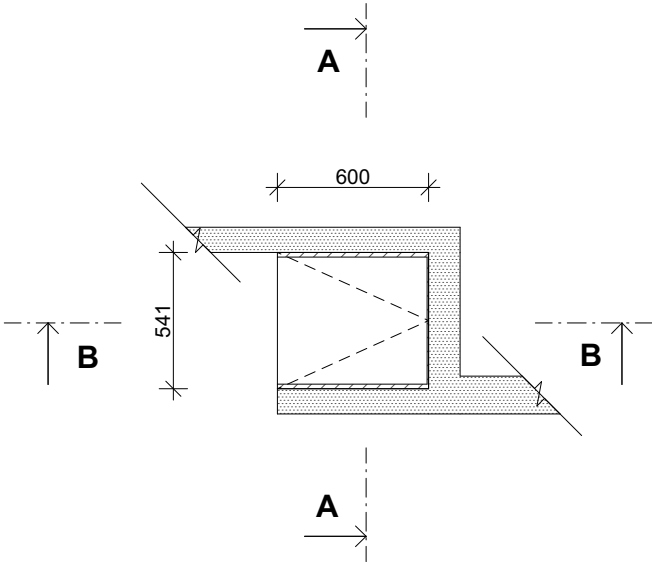


POHLED ČELNÍ

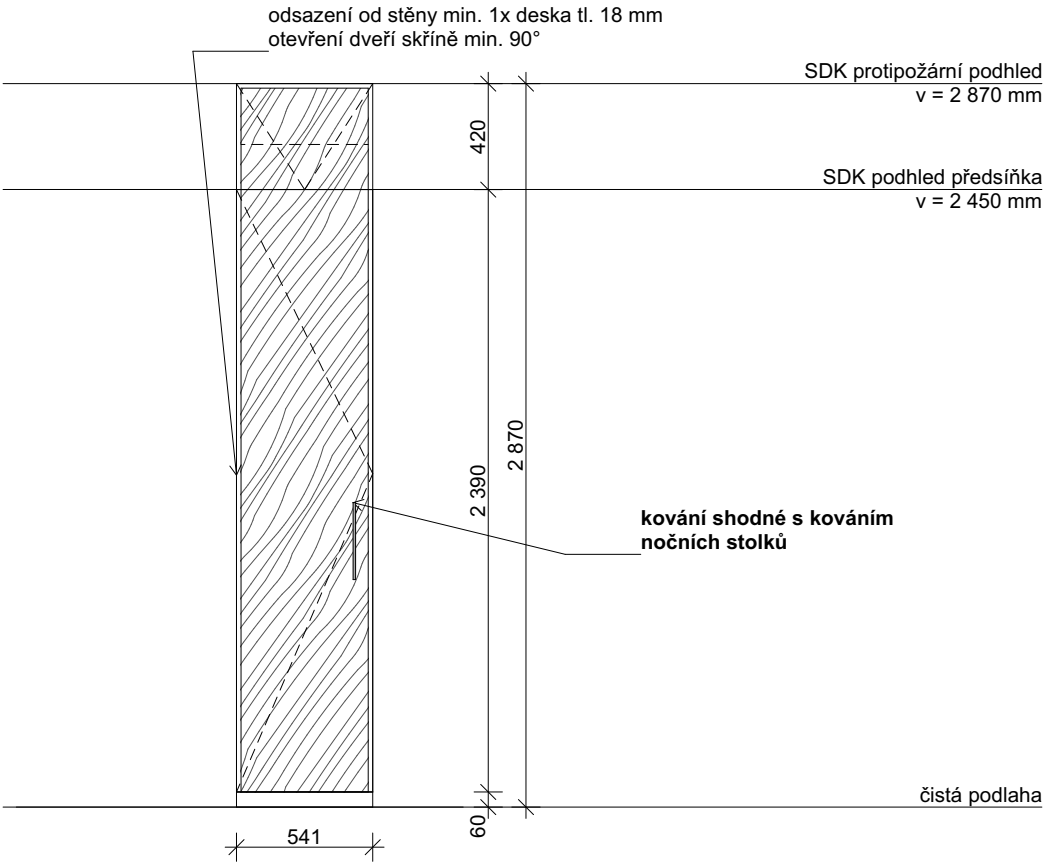

ŘEZ B-B

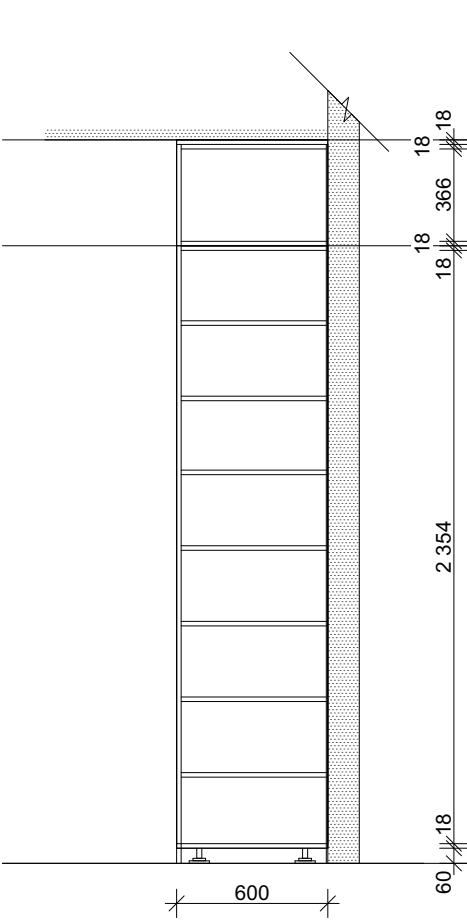

ŘEZ A-A

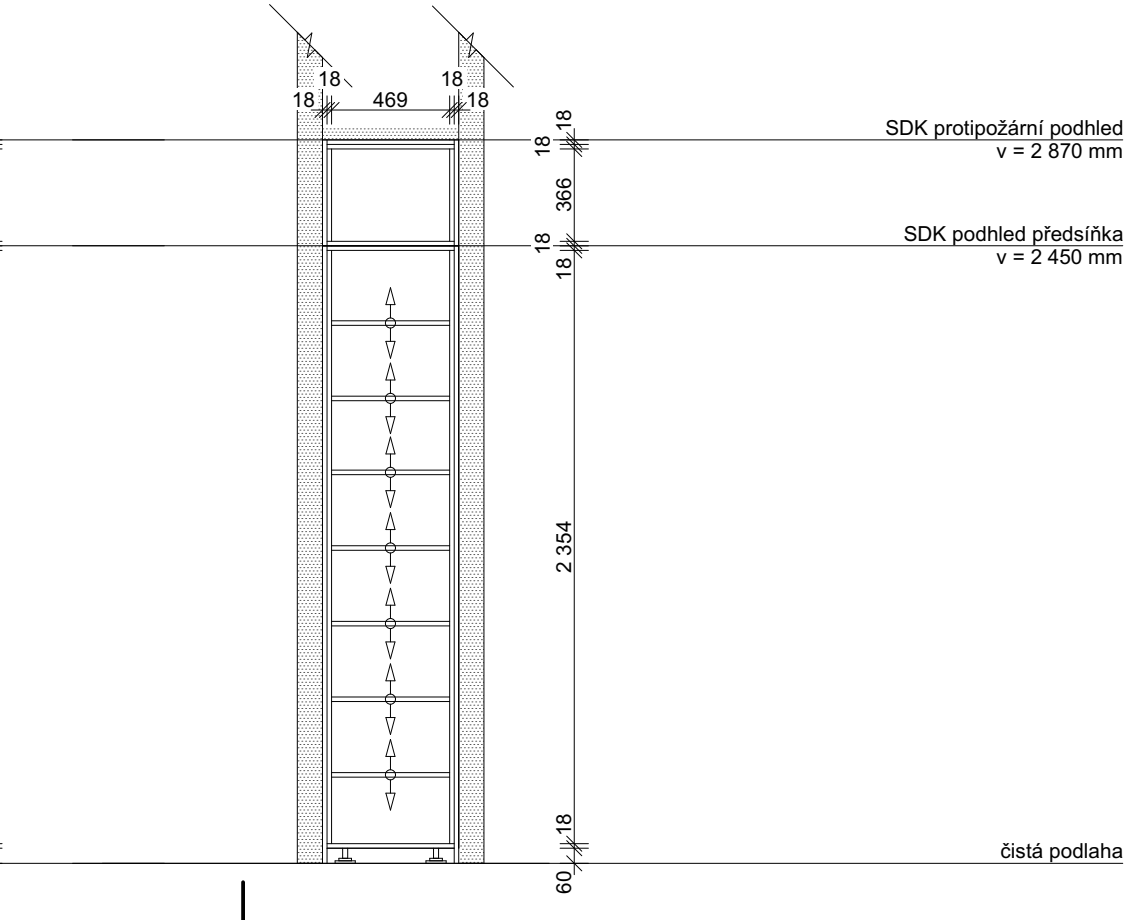

Skříň v pokoji klientů, v nice.
Skříň s dvířky, výškově nastavitelné police.
V horní části box s výklopnými dvířky.

Kotevní prvky součástí dodávky skříně!

Dekor - dekor dřeva - přírodní ořech
(bude vybráno na základě vzorkování, musí být sladěno s dekorem postelí a nočních stolků)
- ABS hrany v dekoru, tl. hrany 1 mm

Korpus - LTD deska s ABS hranou, tl. 18 mm
Dvířka - LTD deska s ABS hranou, tl. 18 mm
Police - LTD deska s ABS hranou, tl.18 mm
- počet kusů dle schéma, výškově nastavitelné (cca 150 mm od spodní a horní hrany, po 30 mm)
- ocelová podpěrka polic ve tvaru L s ocelovým pouzdrém

Kování - dvířka - nastavitelné panty, s dotlumením, otevření dveří skříně min. 90°
- šuplíky - plnovýsuv s dotlumením, nosnost 40 kg

- výklopy - skrytý systém TIP-ON, kování pro skládaná dvířka, omezení otevření (strop)
- úchytky: oblá hliníková madla s roztečí min. 305 mm, shodná s kováním nočních stolků
Záda - tl. 6 mm, v dekoru skříně
Sokl - sokl - výška 60 mm
- vodotěsná povrchová úprava (v dekoru skříně)

Doplňky - rektifikační soklová nožka
- nosnost 150kg na jednu nohu
- černý plast (skrytý za soklem)

TABULKA POČTU VÝROBKŮ:

TI.17
Množství
1 (pokoj 310b)

POZNÁMKA:

Veškeré rozměry je nutno přeměřit a převzít dle skutečného provedení na stavbě.

NEJEDNÁ SE O DÍLENSKOU / VÝROBNÍ DOKUMENTACI!

Po získání zakázky od objednatele vyhotovuje dodavatel výrobní a montážní dokumentaci. Výrobní a montážní dokumentace musí být před započítím výroby schválena GP. Před započítím výroby budou vyzorkovány finální povrchové úpravy a veškerého kování ke schválení GP.

VÝKRES

TRUHLÁŘSKÝ VÝROBEK TI.17

ČÍSLO VÝKRESU
D.1.1.5.b.5.2.22


VYPRACOVAL
Ing. arch. K. Havlová

MĚŘÍTKO
1:30


KONTROLOVAL
Doc. Ing. arch. R. Lampa

TRUHLÁŘSKÝ VÝROBEK TI.18


PŮDORYS

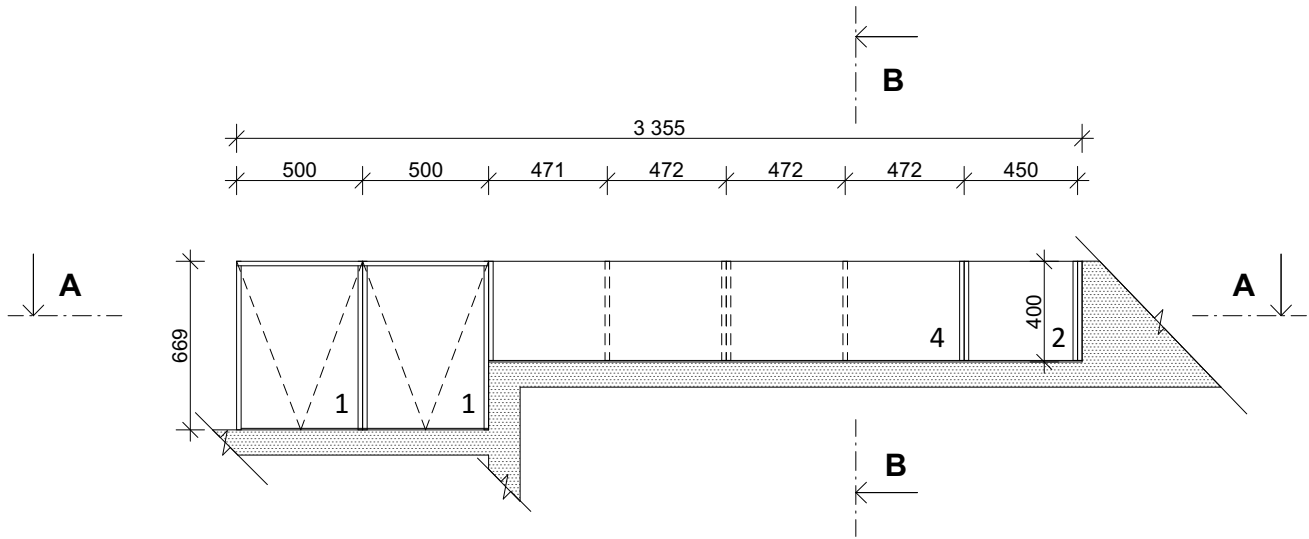


ŘEZ B-B

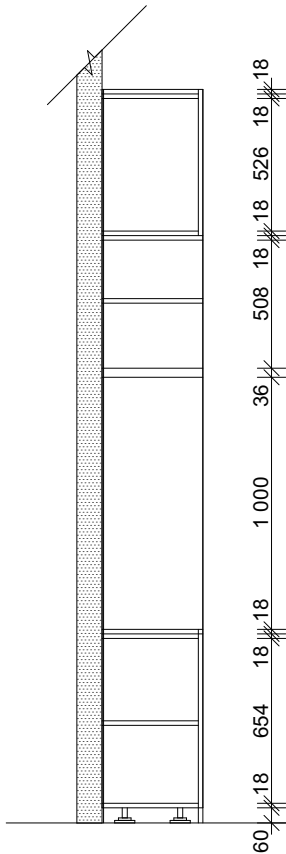

POHLED ČELNÍ

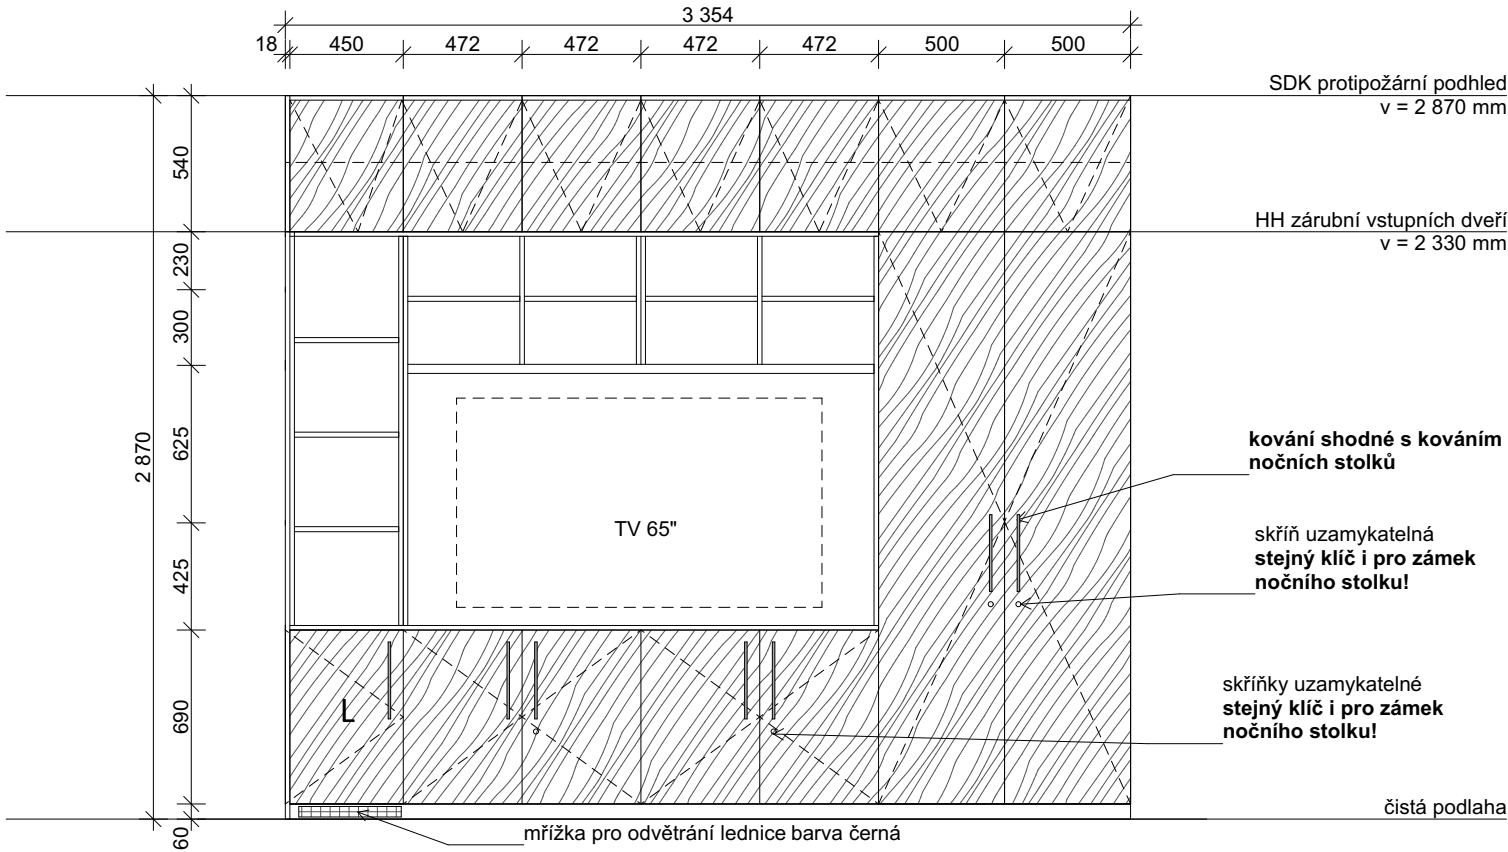

ŘEZ A-A

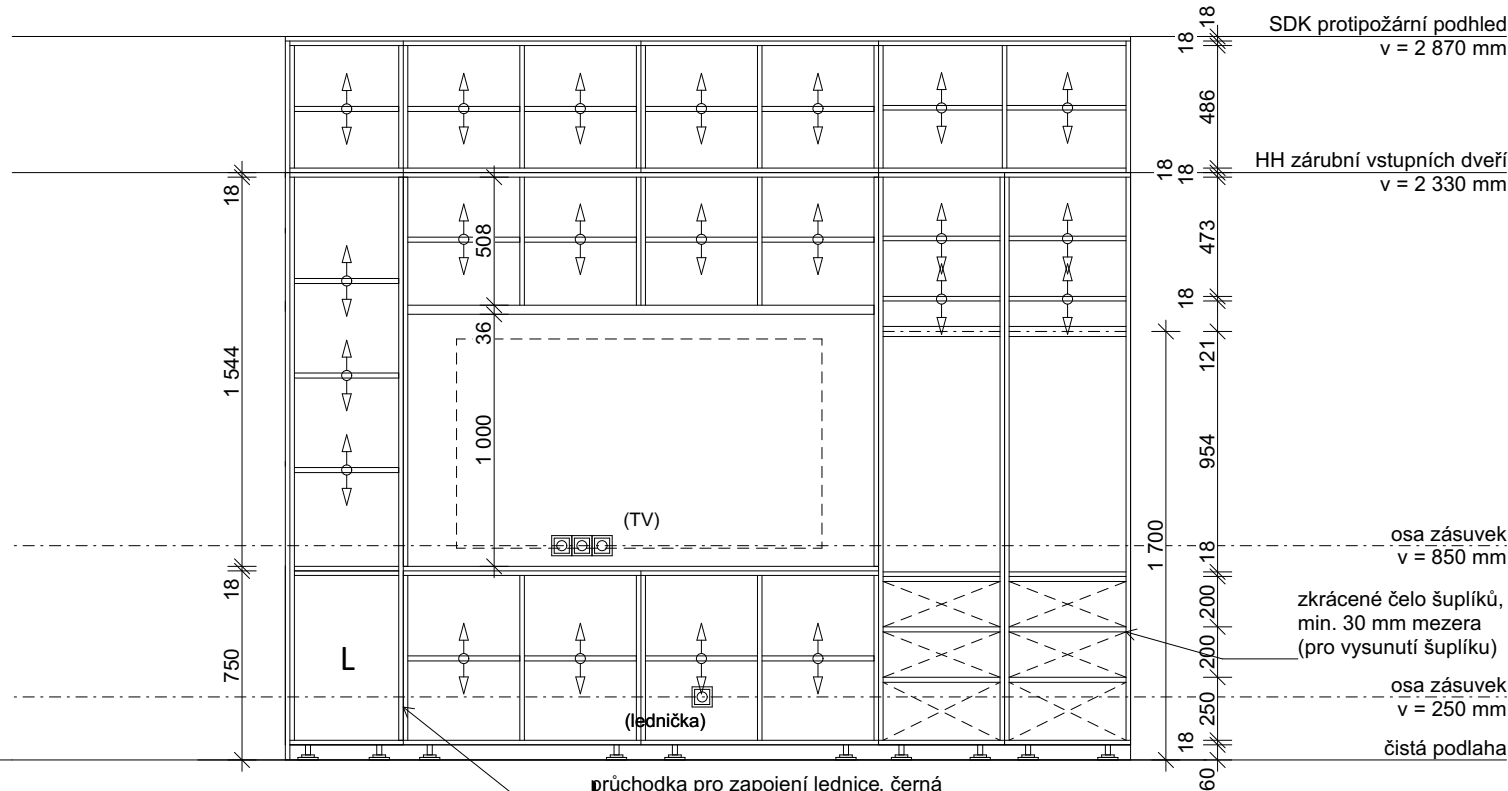

Skříň v pokoji klientů se skládá ze 4 částí.
1 - šatní skříň pro každého z klientů (2 ks), uzamykatelná, systém generálního klíče - klíč shodný s klíčem u nočního stolku klienta, skříň se šuplíky ve spodní části
2 - společná skříň - ve spodní části vestavěná lednice, v horní části otevřená, výškově nastavitelné police
3 - horní box s výklopnými dvířky pro sezónní věci klientů, nelze kotvit do stropu
4 - společná skříň s TV - ve spodní části skříňky s dvířky, uzamykatelné, klíč shodný s klíčem u nočního stolku, střední část prostor pro TV a v horní části otevřená police

Kotevní prvky součástí dodávky skříně!

Lednice - vestavná, pod pracovní desku, s výškově nastavitelnými policemi - 4 police, bez mrazáku, energetická třída max. E, panty vlevo, 1 chladicí okruh, LED osvětlení, vestavná do rozměrů 450x400x660 mm

Dekor - dekor dřeva - přírodní ořech
(bude vybráno na základě vzorkování, musí být sladěno s dekorem postelí a nočních stolků)
- ABS hrany v dekoru, tl. hrany 1 mm

Korpus - LTD deska s ABS hranou, tl. 18 mm
Dvířka - LTD deska s ABS hranou, tl. 18 mm
Police - LTD deska s ABS hranou, tl. 18 mm
- počet kusů dle schéma, výškově nastavitelné (cca 150 mm od spodní a horní hrany, po 30 mm)
- ocelová podpěrka polic ve tvaru L s ocelovým pouzdrém

Kování - dvířka - nastavitelné panty, s dotlumením, otevření dveří skříně min. 90°
- šuplíky - plnovýsuv s dotlumením, nosnost 40 kg

- výklopy - skrytý systém TIP-ON, kování pro skládaná / výklopná dvířka, omezení otevření (strop)
- úchytky: oblá hliníková madla s roztečí min. 305 mm, shodná s kováním nočních stolků

Záda - tl. 6 mm, v dekoru skříně
Sokl - sokl - výška 60 mm
- vodotěsná povrchová úprava (v dekoru skříně)

Doplňky - rektifikační soklová nožka
- nosnost 150kg na jednu nohu
- černý plast (skryté za soklem)

TABULKA POČTU VÝROBKŮ:

TI.18
Množství
1 (pokoj 310a)

POZNÁMKA:

Veškeré rozměry je nutno přeměřit a převzít dle skutečného provedení na stavbě.

NEJEDNÁ SE O DÍLENSKOU / VÝROBNÍ DOKUMENTACI

Po získání zakázky od objednatele vyhotovuje dodavatel výrobní a montážní dokumentaci. Výrobní a montážní dokumentace musí být před započítím výroby schválena GP. Před započítím výroby budou vyzorkovány finální povrchové úpravy a veškerého kování ke schválení GP.

VÝKRES

TRUHLÁŘSKÝ VÝROBEK TI.18

ČÍSLO VÝKRESU
D.1.1.5.b.5.2.23



MĚŘÍTKO
1:30

VYPRACOVAL
Ing. arch. K. Havlová


KONTROLOVAL
doc. Ing. arch. Radek Lampa

TRUHLÁŘSKÝ VÝROBEK TI.19


PŮDORYS

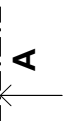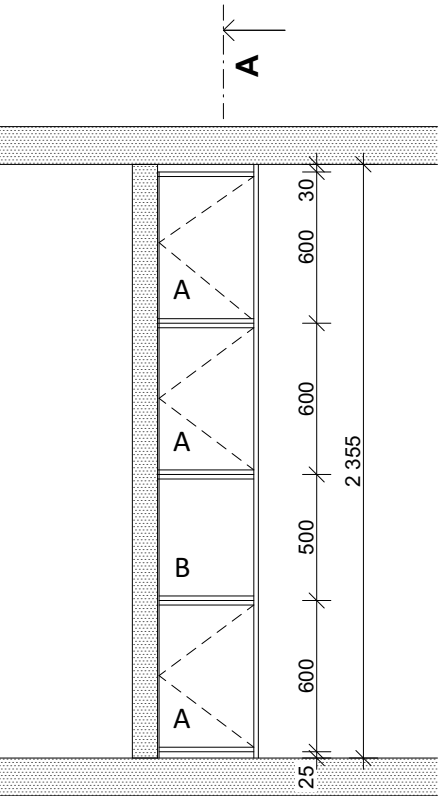

POHLED ČELNÍ

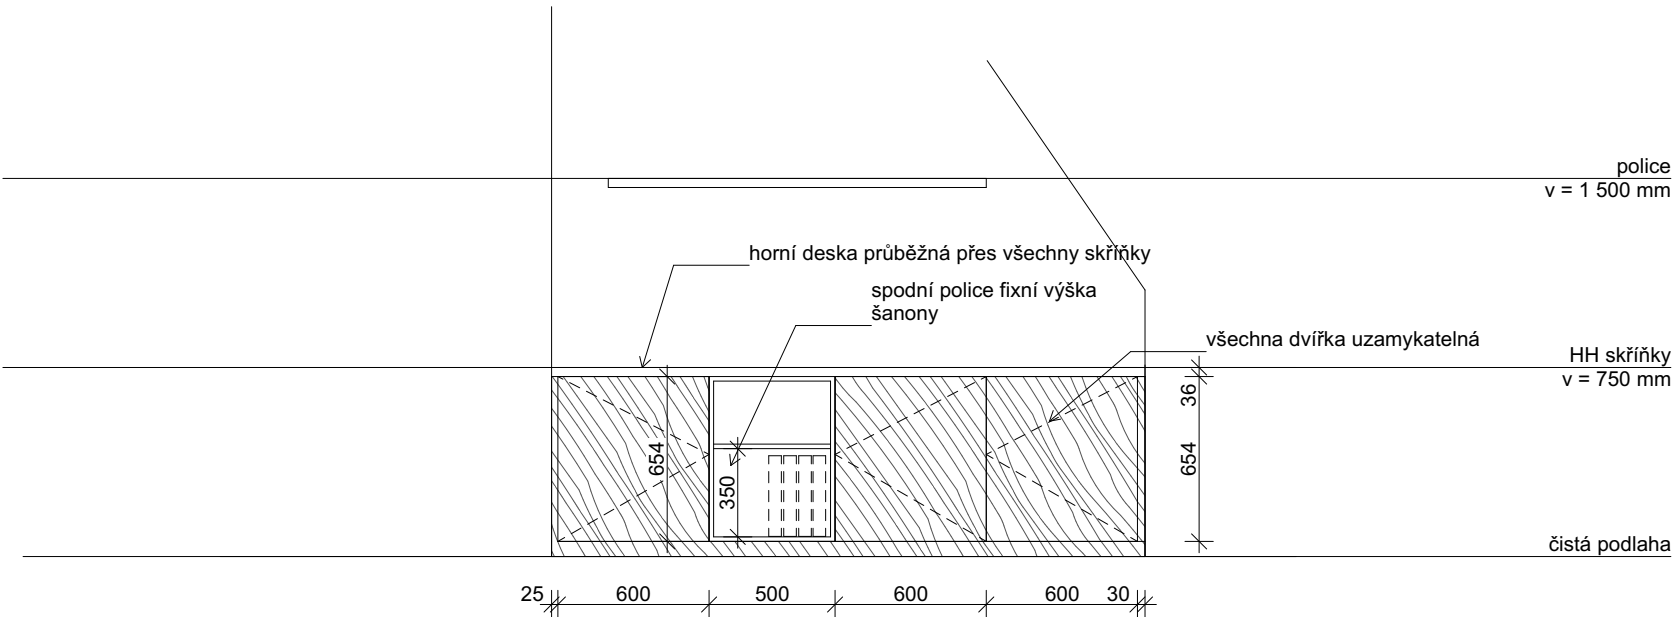

ŘEZ A-A

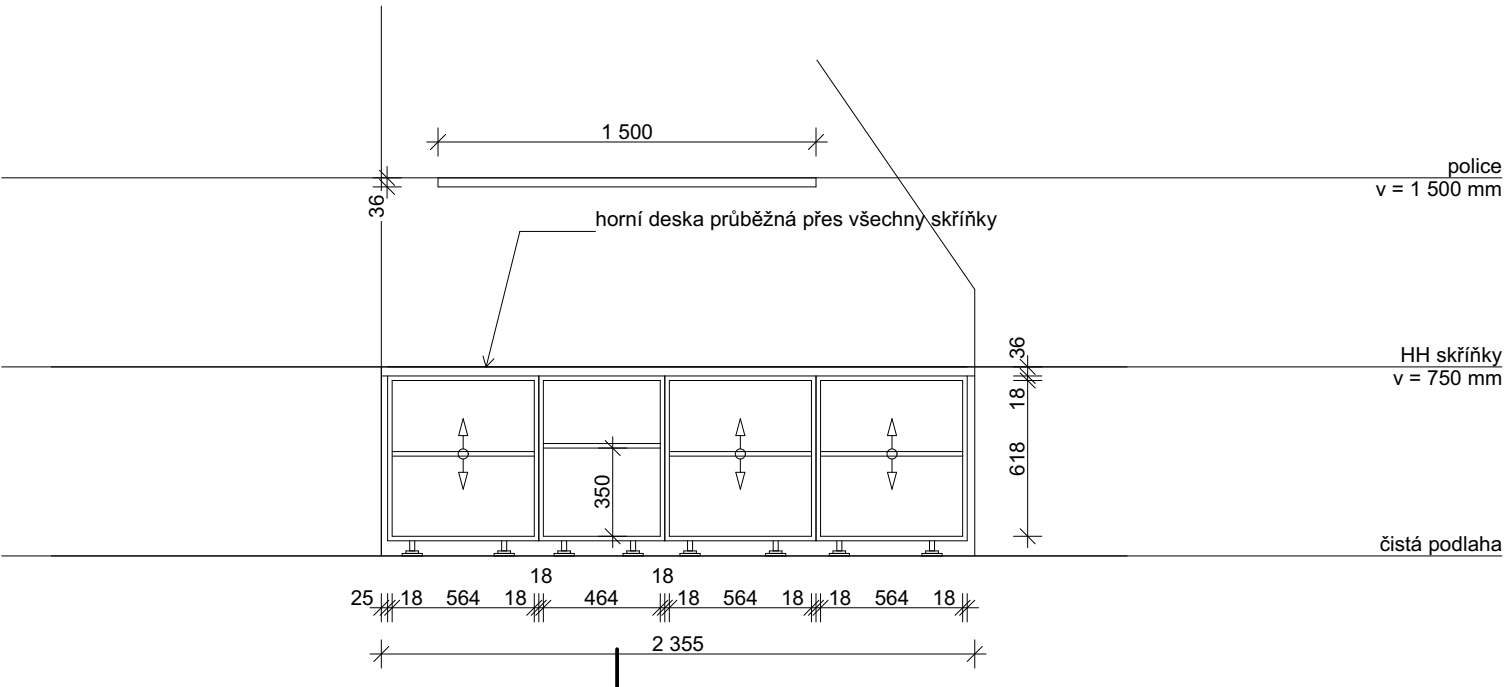

Skříň v kanceláři personálu.
Skládá se z boxů o šířce 600 mm (500 mm), 2 varianty boxů.
A - skříňka s dvířky
B - otevřené police
Boxy jsou z horní strany překryté průběžnou deskou tl. 36 mm.

Veškerá dvířka i šuplíky uzamykatelné - systém generálního klíče.

Police kotvena minimálně za pomoci 3 ks skrytých policových konzolí - nosnost 100 kg / m2.

Kotevní prvky součástí dodávky skříně!

Dekor - dvířka a čela šuplíků, boční zákrty - světle zelená barva odpovídající RAL 120 60 10 (bude vzorkováno)
- horní deska, police, korpusy - buk
- ABS hrany v dekoru, tl. hrany 1 mm

Korpus - LTD deska s ABS hranou, tl. 18 mm
Dvířka - LTD deska s ABS hranou, tl. 18 mm
Police - LTD deska s ABS hranou, tl. 18 mm
- počet kusů dle schéma, výškově nastavitelné (cca 150 mm od spodní a horní hrany, po 30 mm)
- ocelová podpěrka polic ve tvaru L s ocelovým pouzdrům

Kování - dvířka - nastavitelné panty, s dotlumením, otevření dveří skříně min. 90°
- šuplíky - plnovýsuv s dotlumením, nosnost 40 kg

- úchytky: skrytý systém TIP-ON
Záda - tl. 6 mm, v dekoru skříně
Sokl - sokl - výška 60 mm
- vodotěsná povrchová úprava (v dekoru skříně - světle zelená)

Doplňky - rektifikační soklová nožka
- nosnost 150kg na jednu nohu
- černý plast (skryté za soklem)

TI.19
Množství
2 (místnost 419)

POZNÁMKA:
Veškeré rozměry je nutno přeměřit a převzít dle skutečného provedení na stavbě.


NEJEDNÁ SE O DÍLENSKOU / VÝROBNÍ DOKUMENTACI!

Po získání zakázky od objednatele vyhotovuje dodavatel výrobní a montážní dokumentaci. Výrobní a montážní dokumentace musí být před započítím výroby schválena GP. Před započítím výroby budou vyzorkovány finální povrchové úpravy a veškerého kování ke schválení GP.


TRUHLÁŘSKÝ VÝROBEK TI.19	
ČÍSLO VÝKRESU D.1.1.5.b.5.2.24	MĚŘÍTKO 1:30
VYPRACOVAL Ing. arch. K. Havlová	KONTROLOVAL Doc. Ing. arch. R. Lampa

TRUHLÁŘSKÝ VÝROBEK TI.29


PŮDORYS

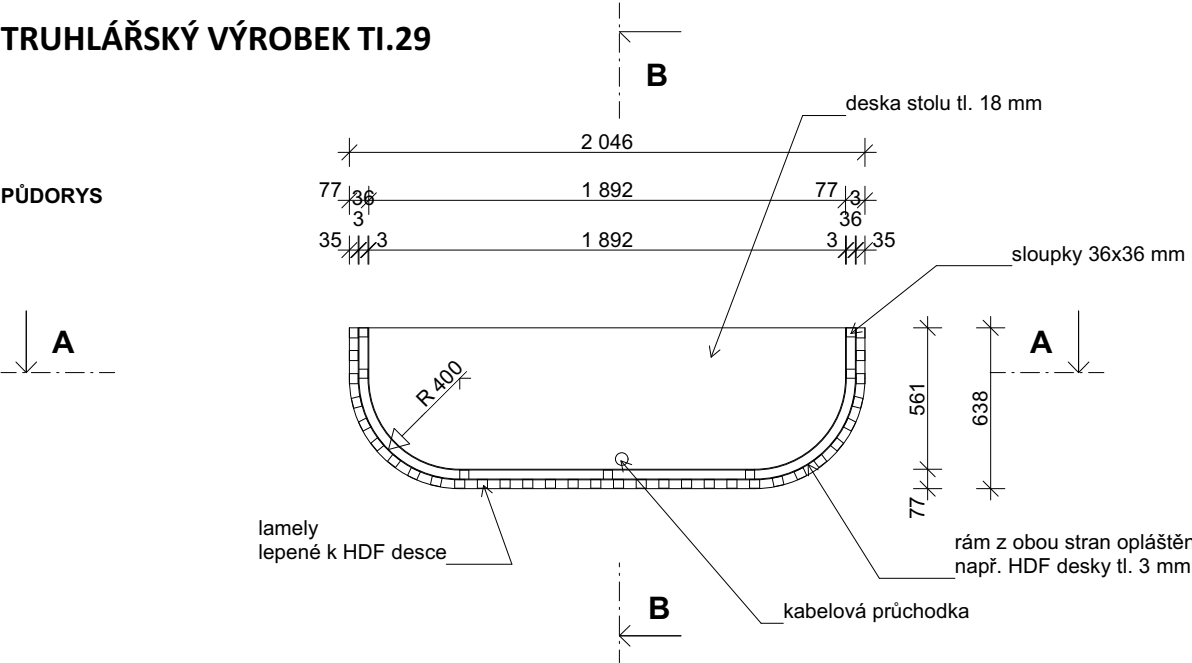


JIŽNÍ POHLED

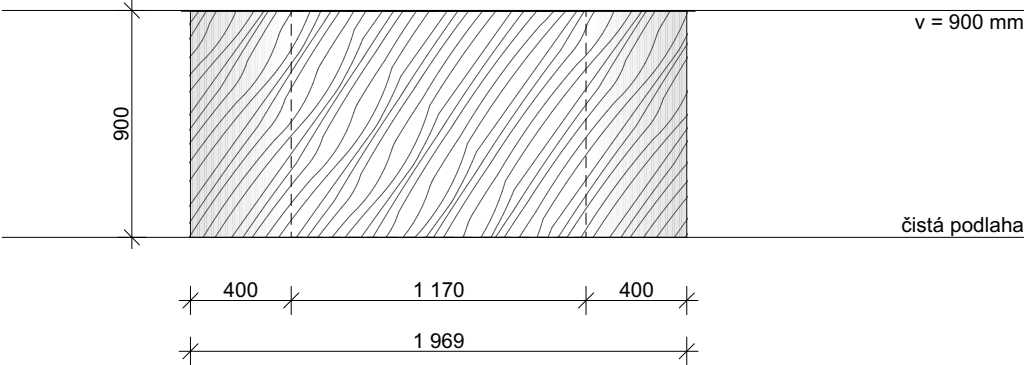


SEVERNÍ POHLED

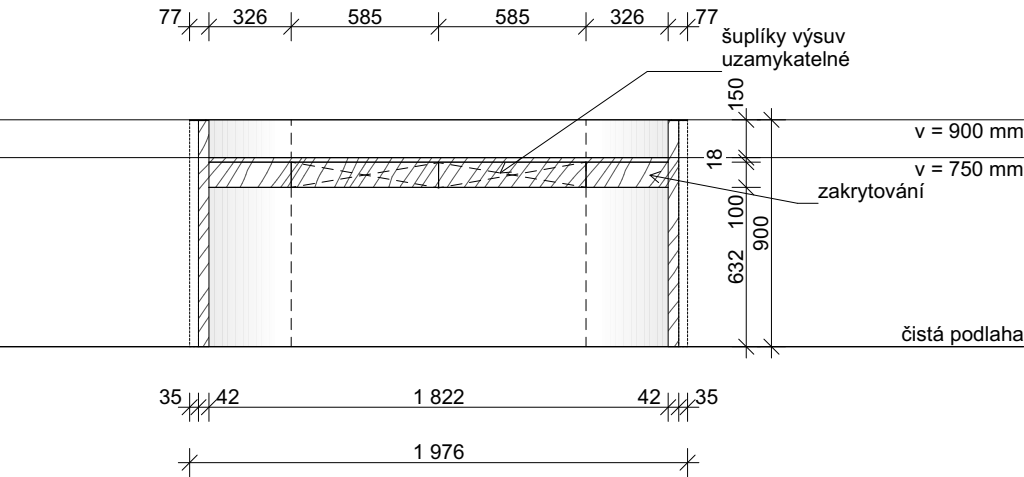


VÝCHODNÍ POHLED

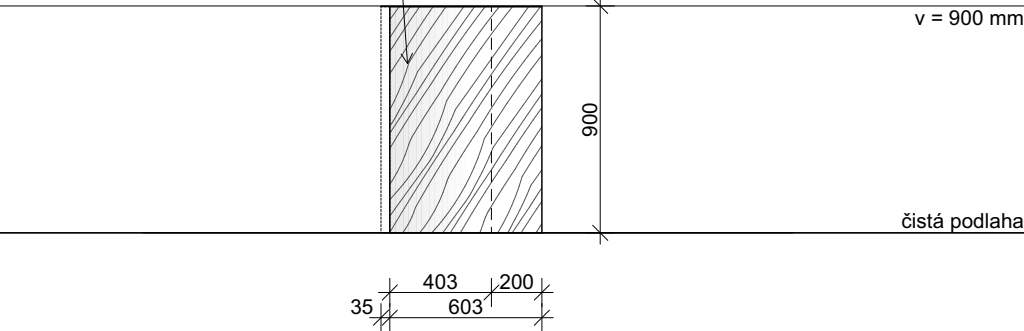


PŘÍČNÝ ŘEZ

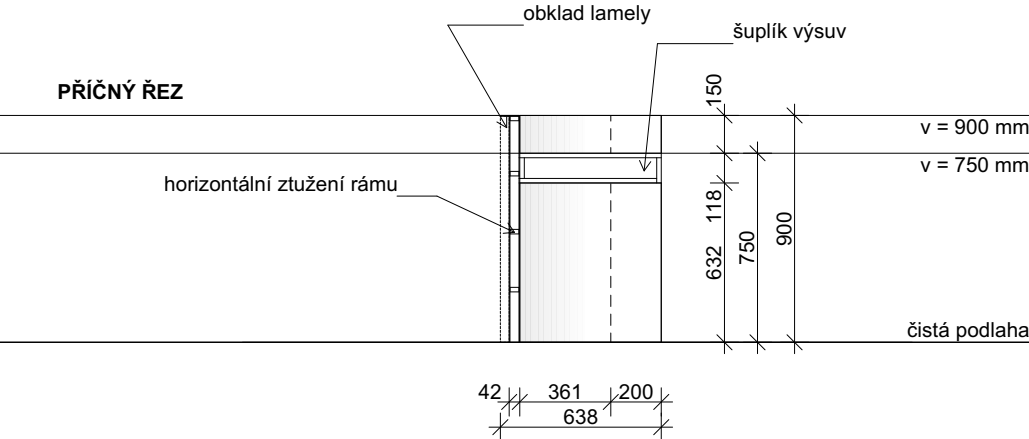


JIŽNÍ POHLED S OBKLADEM

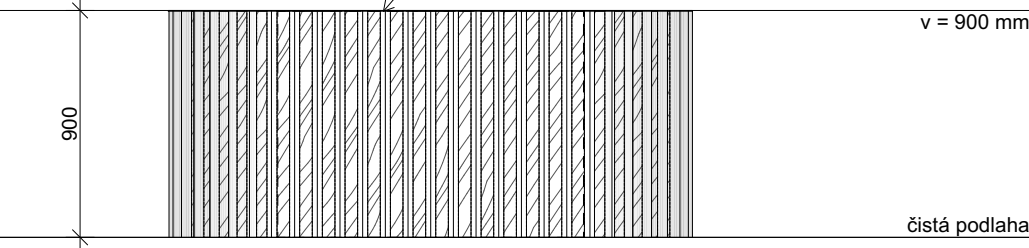

PODÉLNÝ ŘEZ

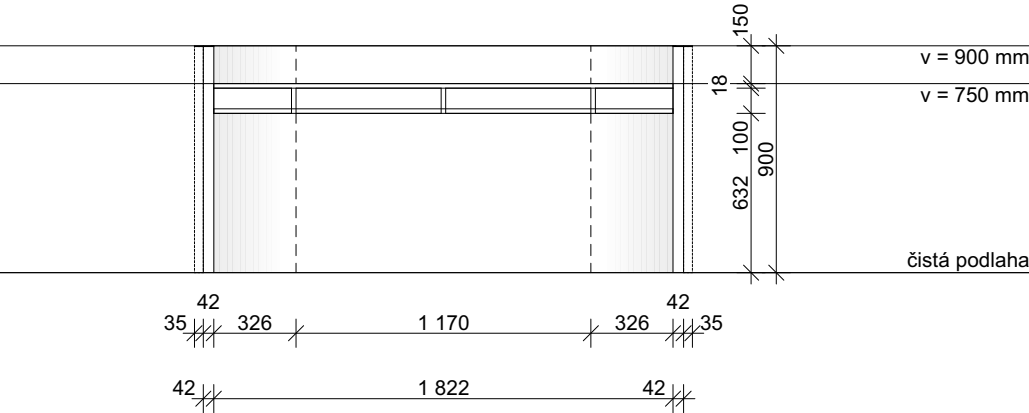

VÝCHODNÍ POHLED S OBKLADEM

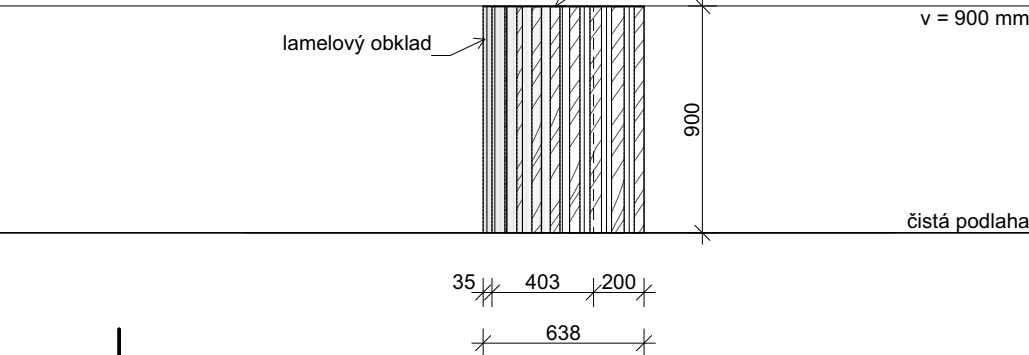

Dekor pultu

- barva RAL 080 80 05
- ABS hrany v dekoru, tl. hrany 1 mm

Dekor lamel

- barva RAL 080 70 10

Korpus

- vertikálně sloupky 36x36 mm (7x)
- horizontálně desky 36x18 mm (5x)

Opláštění korpusu

- HDF deska lakovaná, tl. 3 mm

Deska stolu

- LTD deska s ABS hranou, tl.18 mm

Šuplíky

- LTD deska s ABS hranou, tl.18 mm

Kování

- šuplíky - plnovýsuv s dotlumením, nosnost 40 kg

Lamely

- 35x40 mm, mezera 50 mm

Doplňky

- malé rektifikační nožky
- černý plast (skryté za opláštěním)

Kabelová průchodka v desce stolu. Zásuvky v desce stolu - max. 6 ks.

Korpus je možné provést alternativně i z SDK kce.

Šuplíky uzamykatelné - systém generálního klíče!

TABULKA POČTU VÝROBKŮ:

TI.29
Množství
3 (102a, 202a, 302a)

POZNÁMKA:

Veškeré rozměry je nutno přeměřit a převzít dle skutečného provedení na stavbě.

NEJEDNÁ SE O DÍLENSKOU / VÝROBNÍ DOKUMENTACI!

Po získání zakázky od objednatele vyhotovuje dodavatel výrobní a montážní dokumentaci. Výrobní a montážní dokumentace musí být před započítím výroby schválena GP. Před započítím výroby budou vyzorkovány finální povrchové úpravy a veškerého kování ke schválení GP.

VÝKRES	
TRUHLÁŘSKÝ VÝROBEK TI.29	
ČÍSLO VÝKRESU D.1.1.5.b.5.2.25	MĚŘÍTKO 1:30
VYPRACOVAL Ing. arch. K. Havlová	KONTROLOVAL doc. Ing. arch. R. Lampa

TRUHLÁŘSKÝ VÝROBEK TI.30



podlaží 1. NP

č. m.	šířka	délka	ks
102b	360 - 630 mm	1 190 mm	1
106	150 - 350 mm	1 600 mm	1
108a	150 - 350 mm	1 700 mm	2
109a	360 - 630 mm	2 140 mm	2
110a	360 - 630 mm	2 140 mm	1
111a	150 - 350 mm	1 700 mm	2
114	150 - 350 mm	1 360 mm	1
115	150 - 350 mm	1 360 mm	1
118	360 - 630 mm	1 700 mm	1
119a	150 - 350 mm	1 700 mm	1

13

podlaží 2. NP

č. m.	šířka	délka	ks
201	360 - 630 mm	1 970 mm	1
202b	360 - 630 mm	1 190 mm	1
206a	150 - 350 mm	1 700 mm	2
207a	150 - 350 mm	830 mm	4
208a	150 - 350 mm	830 mm	2
209a	150 - 350 mm	1 700 mm	2
210a	150 - 350 mm	1 600 mm	1
210a	150 - 350 mm	1 190 mm	1
210b	150 - 350 mm	1 360 mm	2
210b	150 - 350 mm	1 600 mm	1
215	150 - 350 mm	1 700 mm	1
216a	150 - 350 mm	1 700 mm	1

19

podlaží 3. NP

č. m.	šířka	délka	ks
301	360 - 630 mm	1 970 mm	1
302b	360 - 630 mm	1 400 mm	1
306a	150 - 350 mm	1 910 mm	1
306a	360 - 630 mm	1 920 mm	1
307a	150 - 350 mm	1 150 mm	2
308a	150 - 350 mm	1 150 mm	2
309a	150 - 350 mm	1 910 mm	1
309a	150 - 350 mm	1 700 mm	1
310a	150 - 350 mm	1 400 mm	1
310a	150 - 350 mm	1 810 mm	1
310b	360 - 630 mm	1 400 mm	1
310b	150 - 350 mm	1 400 mm	1
314	360 - 630 mm	1 700 mm	1
315a	360 - 630 mm	1 700 mm	1

16

podlaží 4. NP

č. m.	šířka	délka	ks
410	360 - 630 mm	700 mm	1
412	150 - 350 mm	570 mm	1
413	360 - 630 mm	830 mm	1

3

podlaží věž

č. m.	šířka	délka	ks
610	150 - 350 mm	800 mm	7

7

Dřevotřískové parapety s nosem

Vnitřní dřevotřísková parapetní deska, vlhkuodolná, tl. min. 16 mm se zesíleným nosem. Povrch parapetní desky tvoří vysoce oděruvzdorný laminát CPL/HPL. Laminát je stálobarevný a odolný proti UV záření, běžným domácím chemikáliím, vařící vodě a vysokým teplotám.

Parapet v bílé barvě RAL 9010, včetně boční krytky ve stejné barvě.

Šířka parapetní desky dle skutečného stavu.

TABULKA POČTU VÝROBKŮ:

TI.30
Množství
58

POZNÁMKA:

Veškeré rozměry je nutno přeměřit a převzít dle skutečného provedení na stavbě.

NEJEDNÁ SE O DÍLENSKOU / VÝROBNÍ DOKUMENTACI!

Po získání zakázky od objednatele vyhotovuje dodavatel výrobní a montážní dokumentaci. Výrobní a montážní dokumentace musí být před započítím výroby schválena GP. Před započítím výroby budou vyzorkovány finální povrchové úpravy a veškerého kování ke schválení GP.

VÝKRES

TRUHLÁŘSKÝ VÝROBEK TI.30

ČÍSLO VÝKRESU
D.1.1.5.b.5.2.26


VÝPRACOVAL
Ing. arch. K. Havlová

MĚŘÍTKO


KONTROLOVAL
doc. Ing. arch. R. Lampa

TRUHLÁŘSKÝ VÝROBEK TI.40

PŮDORYS

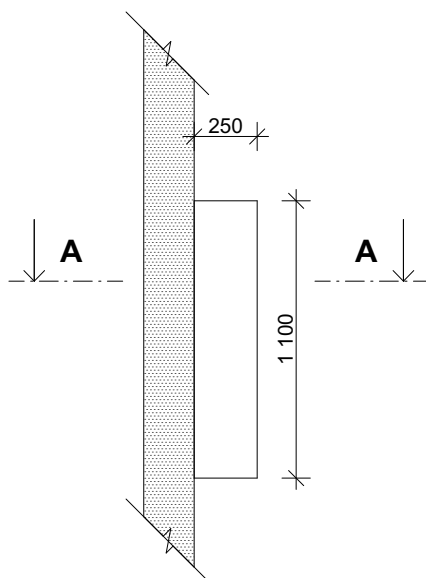

PŘÍČNÝ ŘEZ A-A

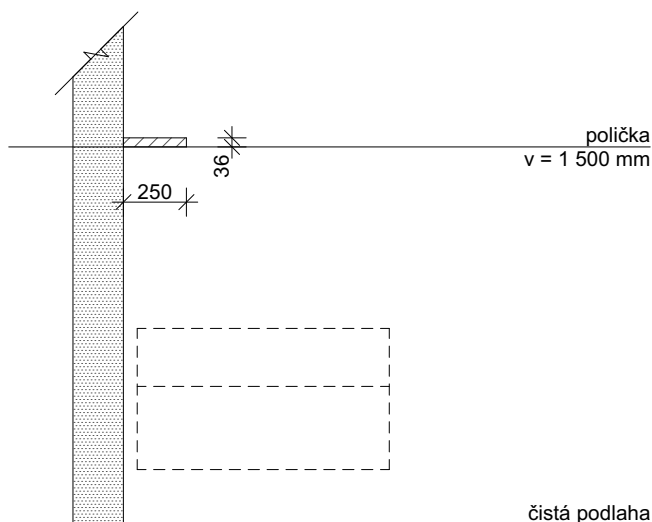

Police nad postelí v pokoji klientů.
Police kotvena minimálně za pomoci 2 ks skrytých
policových konzolí - nosnost 100 kg / m².

Kotevní prvky součástí dodávky police!

Předpokládaná výška police 1 500 mm, nutno
odsouhlasit přímo na stavbě před realizací.

DEKOR POLICE: přírodní buk světlý

(odstín bude upřesněn s výrobcem na základě
vyvzorkování před započítáním výroby - dle dekoru dřeva
sedacího nábytku)

MATERIÁL: LTD deska tl. 36 mm

KOTVENÍ: pomocí skrytých policových konzolí

Kotevní prvky součástí dodávky!

TABULKA POČTU VÝROBKŮ:

TI.40
Množství
18

POZNÁMKA:

**Veškeré rozměry je nutno přeměřit a převzít dle
skutečného provedení na stavbě.**

NEJEDNÁ SE O DÍLENSKOU / VÝROBNÍ DOKUMENTACI!!

Po získání zakázky od objednatele vyhotovuje dodavatel
výrobní a montážní dokumentaci. Výrobní a montážní
dokumentace musí být před započítáním výroby schválena GP.
Před započítáním výroby budou vyvzorkovány finální povrchové
úpravy a veškerého kování ke schválení GP.

VÝKRES

TRUHLÁŘSKÝ VÝROBEK TI.40

ČÍSLO VÝKRESU

D.1.1.5.b.5.2.27

MĚŘÍTKO

1:30

VYPRACOVAL


Ing. arch. K. Havlová

KONTROLOVAL


doc. Ing. arch. Radek Lampa

TRUHLÁŘSKÝ VÝROBEK TI.41

PŮDORYS

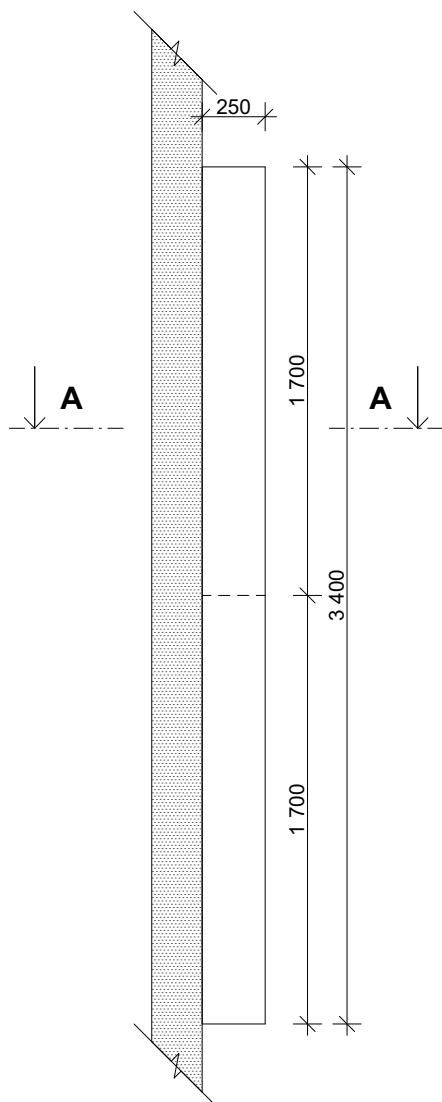

PŘÍČNÝ ŘEZ A-A

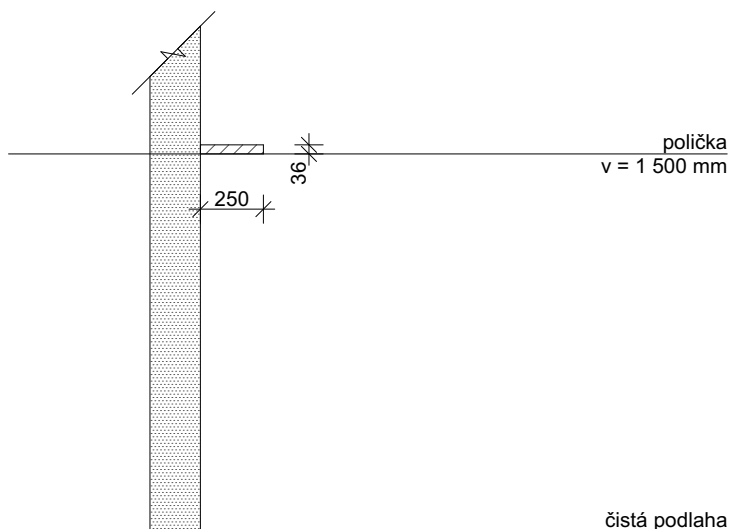

Police nad postelí v pokoji klientů.
Police se skládá ze 2 ks - navázány na sebe.
Každá police kotvena minimálně za pomoci 3 ks skrytých policových konzolí - nosnost 100 kg / m².

Kotevní prvky součástí dodávky police!

Předpokládaná výška police 1 500 mm, nutno odsouhlasit přímo na stavbě před realizací.

DEKOR POLICE: přírodní buk světlý

(odstín bude upřesněn s výrobcem na základě vyzkorkování před započítím výroby - dle dekoru dřeva sedacího nábytku)

MATERIÁL: LTD deska tl. 36 mm

KOTVENÍ: pomoci skrytých policových konzolí

Kotevní prvky součástí dodávky!

TABULKA POČTU VÝROBKŮ:

TI.41
Množství
8

POZNÁMKA:

Veškeré rozměry je nutno přeměřit a převzít dle skutečného provedení na stavbě.

NEJEDNÁ SE O DÍLENSKOU / VÝROBNÍ DOKUMENTACI!

Po získání zakázky od objednatele vyhotovuje dodavatel výrobní a montážní dokumentaci. Výrobní a montážní dokumentace musí být před započítím výroby schválena GP. Před započítím výroby budou vyzkorkovány finální povrchové úpravy a veškerého kování ke schválení GP.

VÝKRES

TRUHLÁŘSKÝ VÝROBEK TI.41

ČÍSLO VÝKRESU

D.1.1.5.b.5.2.28

MĚŘÍTKO

1:30

VYPRACOVAL


Ing. arch. K. Havlová

KONTROLOVAL


doc. Ing. arch. Radek Lampa

TRUHLÁŘSKÝ VÝROBEK TI.42

PŮDORYS

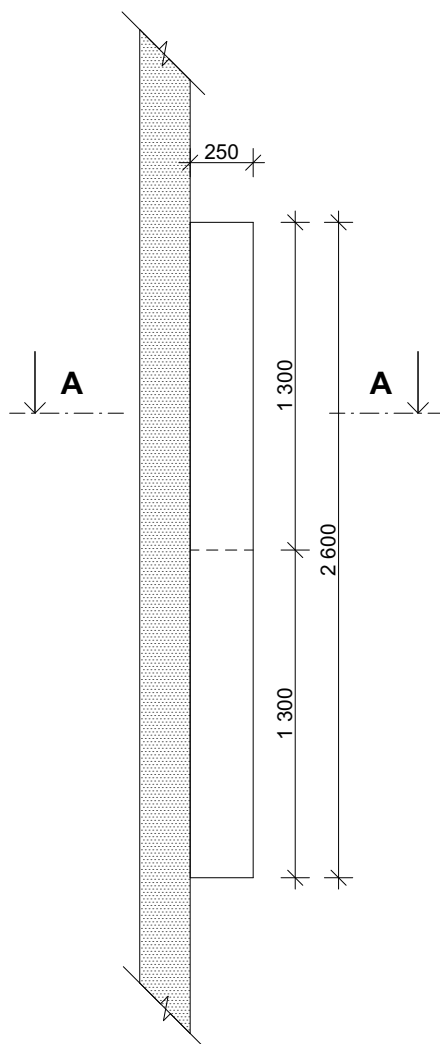

PŘÍČNÝ ŘEZ A-A

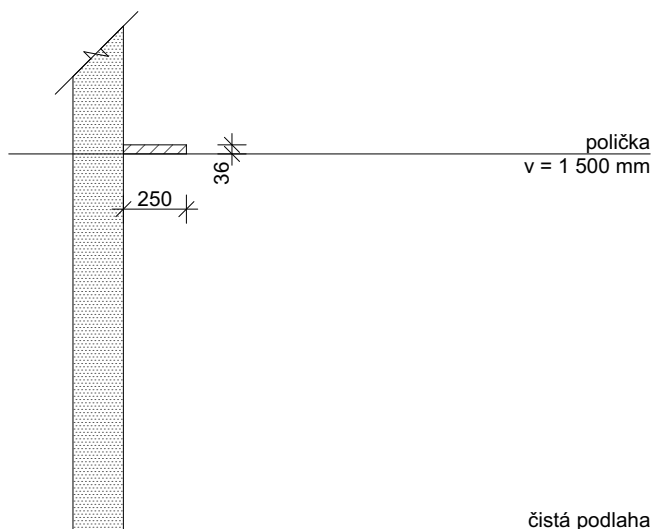

Police nad postelí v pokoji klientů.
Police se skládá ze 2 ks - navázány na sebe.
Každá police kotvena minimálně za pomoci 3 ks skrytých policových konzolí - nosnost 100 kg / m².

Kotevní prvky součástí dodávky police!

Předpokládaná výška police 1 500 mm, nutno odsouhlasit přímo na stavbě před realizací.

DEKOR POLICE: přírodní buk světlý

(odstín bude upřesněn s výrobcem na základě vyzkorkování před započítáním výroby - dle dekoru dřeva sedacího nábytku)

MATERIÁL: LTD deska tl. 36 mm

KOTVENÍ: pomocí skrytých policových konzolí

Kotevní prvky součástí dodávky!

TABULKA POČTU VÝROBKŮ:

TI.42
Množství
2 (pokoj 210a, 310a)

POZNÁMKA:

Veškeré rozměry je nutno přeměřit a převzít dle skutečného provedení na stavbě.

NEJEDNÁ SE O DÍLENSKOU / VÝROBNÍ DOKUMENTACI!

Po získání zakázky od objednatele vyhotovuje dodavatel výrobní a montážní dokumentaci. Výrobní a montážní dokumentace musí být před započítáním výroby schválena GP. Před započítáním výroby budou vyzkorkovány finální povrchové úpravy a veškerého kování ke schválení GP.

VÝKRES

TRUHLÁŘSKÝ VÝROBEK TI.42

ČÍSLO VÝKRESU

D.1.1.5.b.5.2.29

MĚŘÍTKO

1:30

VYPRACOVAL


Ing. arch. K. Havlová

KONTOLOVAL


doc. Ing. arch. Radek Lampa

TRUHLÁŘSKÝ VÝROBEK TI.43


PŮDORYS

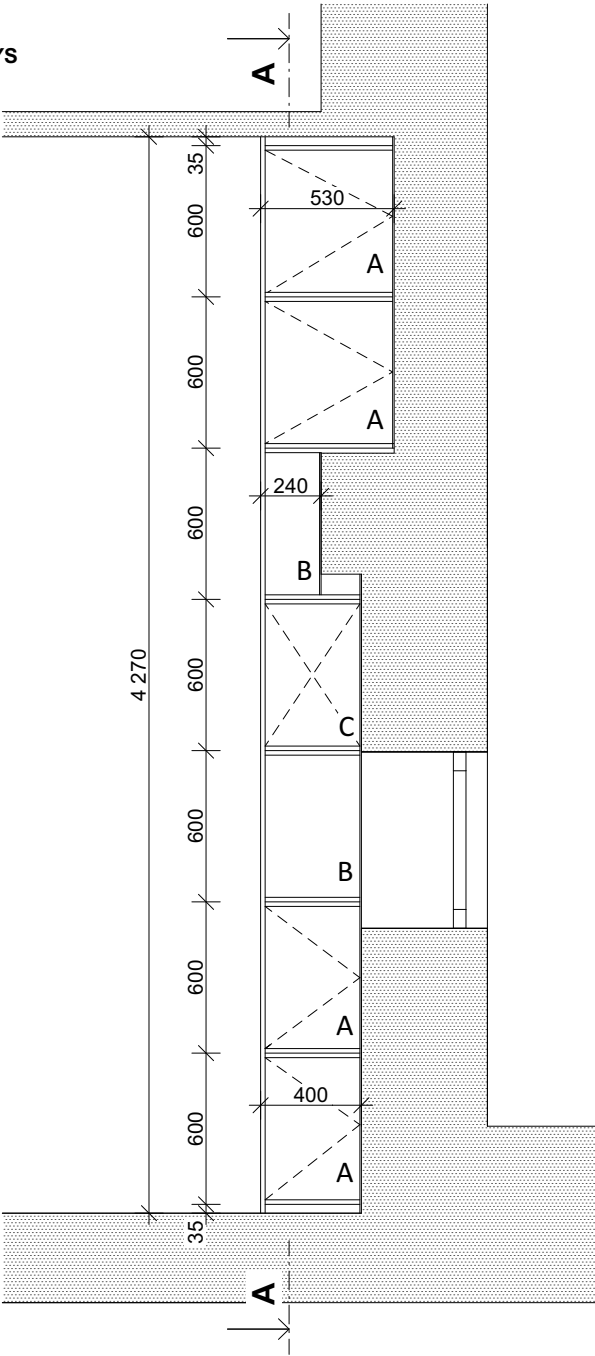

POHLED ČELNÍ

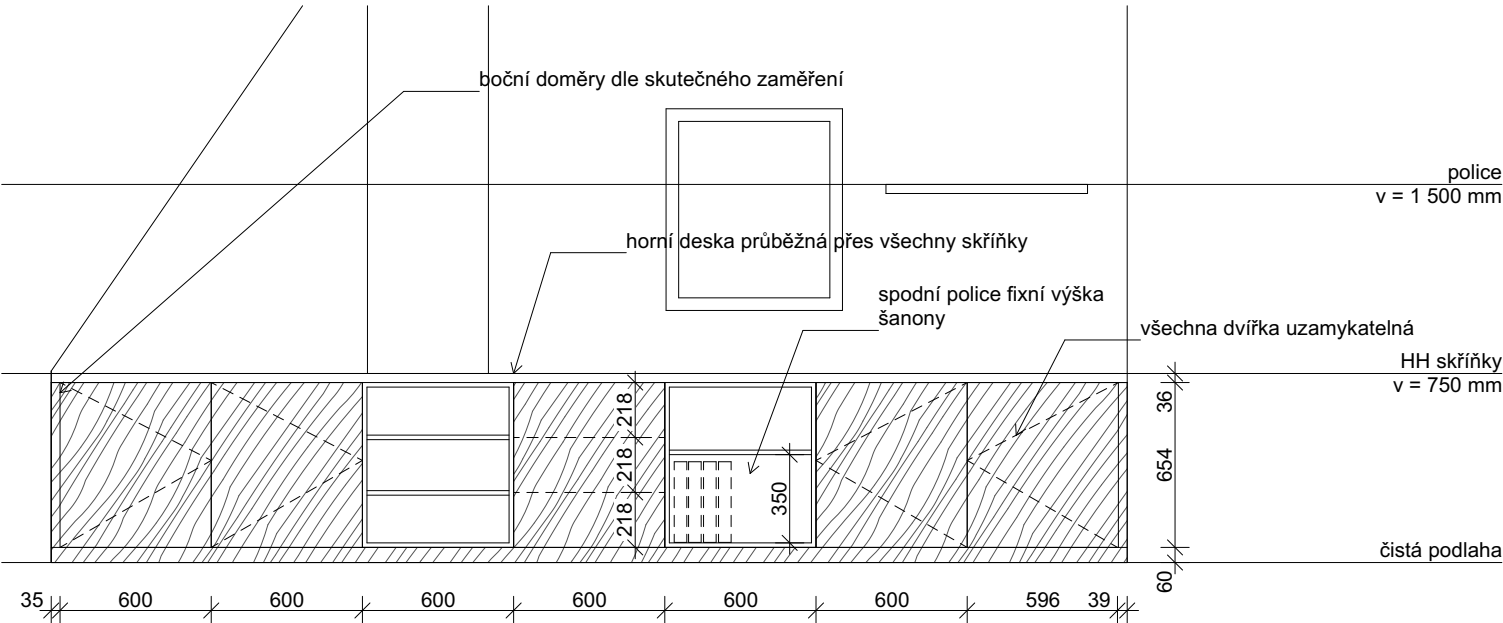

ŘEZ A-A

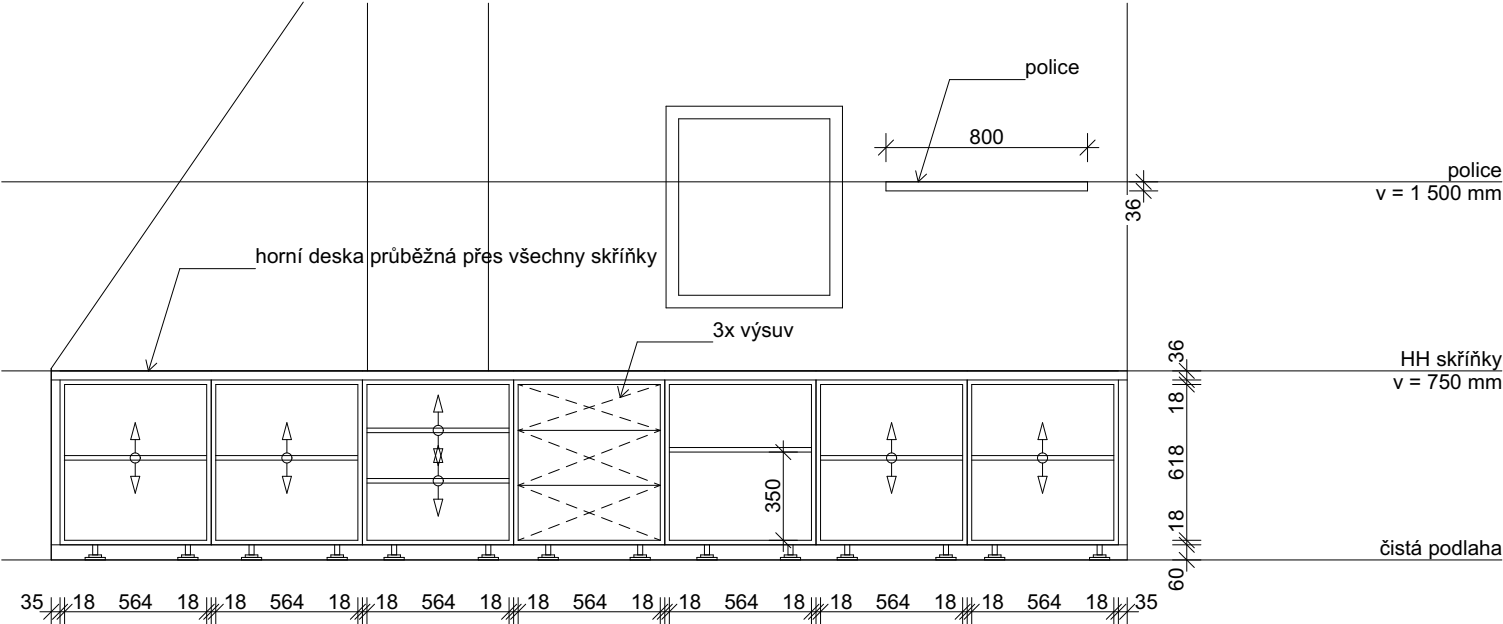

Skříň v kanceláři ředitele.
Skládá se z boxů o šířce 600 mm, 3 varianty boxů.
A - skříňka s dvířky
B - otevřené police
C - šuplíky
Boxy jsou z horní strany překryté průběžnou deskou tl. 36 mm.

Veškerá dvířka i šuplíky uzamykatelné - systém generálního klíče.

Police kotvena minimálně za pomoci 2 ks skrytých policových konzolí - nosnost 100 kg / m2.
Přesná pozice police bude odsouhlasena na stavbě

Kotevní prvky součástí dodávky skříně!

Dekor - dvířka a čela šuplíků, boční zákryty - světle zelená barva odpovídající RAL 120 60 10 (bude vzorkováno)
- horní deska, police, korpusy - buk
- ABS hrany v dekoru, tl. hrany 1 mm

Korpus - LTD deska s ABS hranou, tl. 18 mm
Dvířka - LTD deska s ABS hranou, tl. 18 mm
Police - LTD deska s ABS hranou, tl. 18 mm
- počet kusů dle schéma, výškově nastavitelné (cca 150 mm od spodní a horní hrany, po 30 mm)
- ocelová podpěrka polic ve tvaru L s ocelovým pouzdem

Kování - dvířka - nastavitelné panty, s dotlumením, otevření dveří skříně min. 90°
- šuplíky - plnovýsuv s dotlumením, nosnost 40 kg

- úchytky: skrytý systém TIP-ON
Záda - tl. 6 mm, v dekoru skříně
Sokl - sokl - výška 60 mm
- vodotěsná povrchová úprava (v dekoru skříně - světle zelená)

Doplňky - rektifikační soklová nožka
- nosnost 150kg na jednu nohu
- černý plast (skryté za soklem)

TABULKA POČTU VÝROBKŮ:

TI.43
Množství
1 (místnost 410)

POZNÁMKA:

Veškeré rozměry je nutno přeměřit a převzít dle skutečného provedení na stavbě.


NEJEDNÁ SE O DÍLENSKOU / VÝROBNÍ DOKUMENTACI!

Po získání zakázky od objednatele vyhotovuje dodavatel výrobní a montážní dokumentaci. Výrobní a montážní dokumentace musí být před započítím výroby schválena GP. Před započítím výroby budou vyzorkovány finální povrchové úpravy a veškerého kování ke schválení GP.


VÝKRES	TRUHLÁŘSKÝ VÝROBEK TI.43
ČÍSLO VÝKRESU	MĚŘÍTKO
D.1.1.5.b.5.2.30	1:30
VYPRACOVAL	KONTROLOVAL
Ing. arch. K. Havlová	Doc. Ing. arch. R. Lampa

TRUHLÁŘSKÝ VÝROBEK TI.44


PŮDORYS

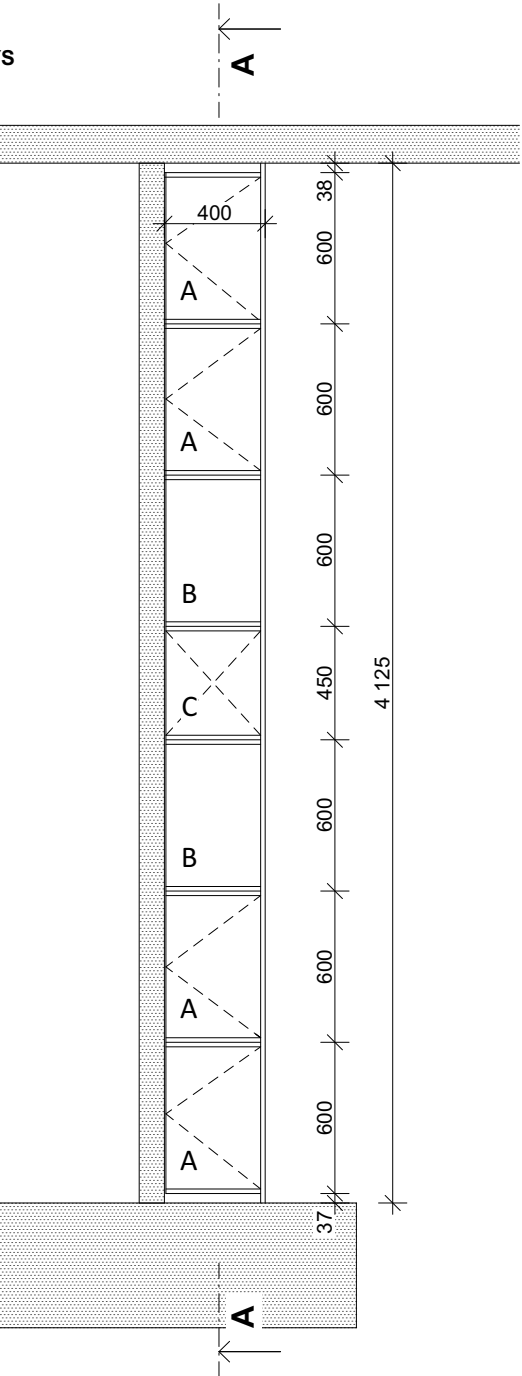

POHLED ČELNÍ

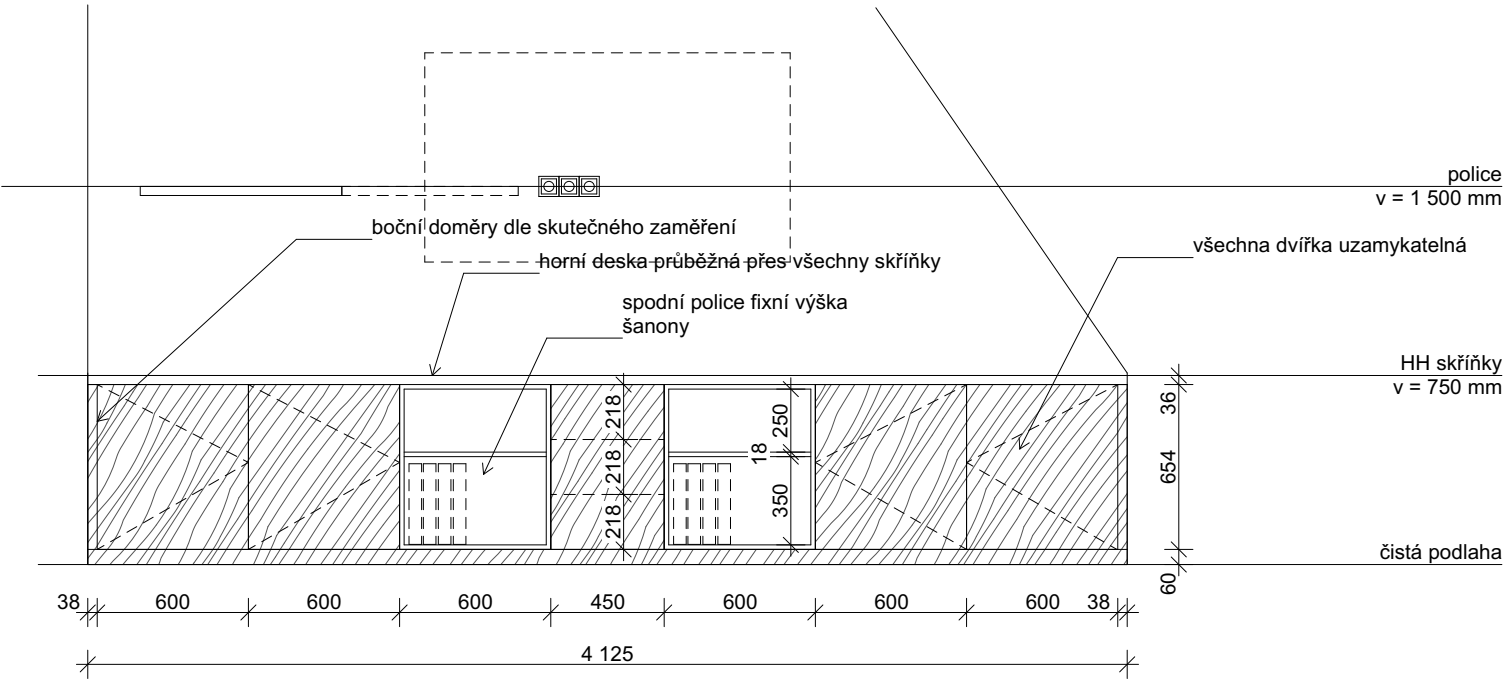

ŘEZ A-A

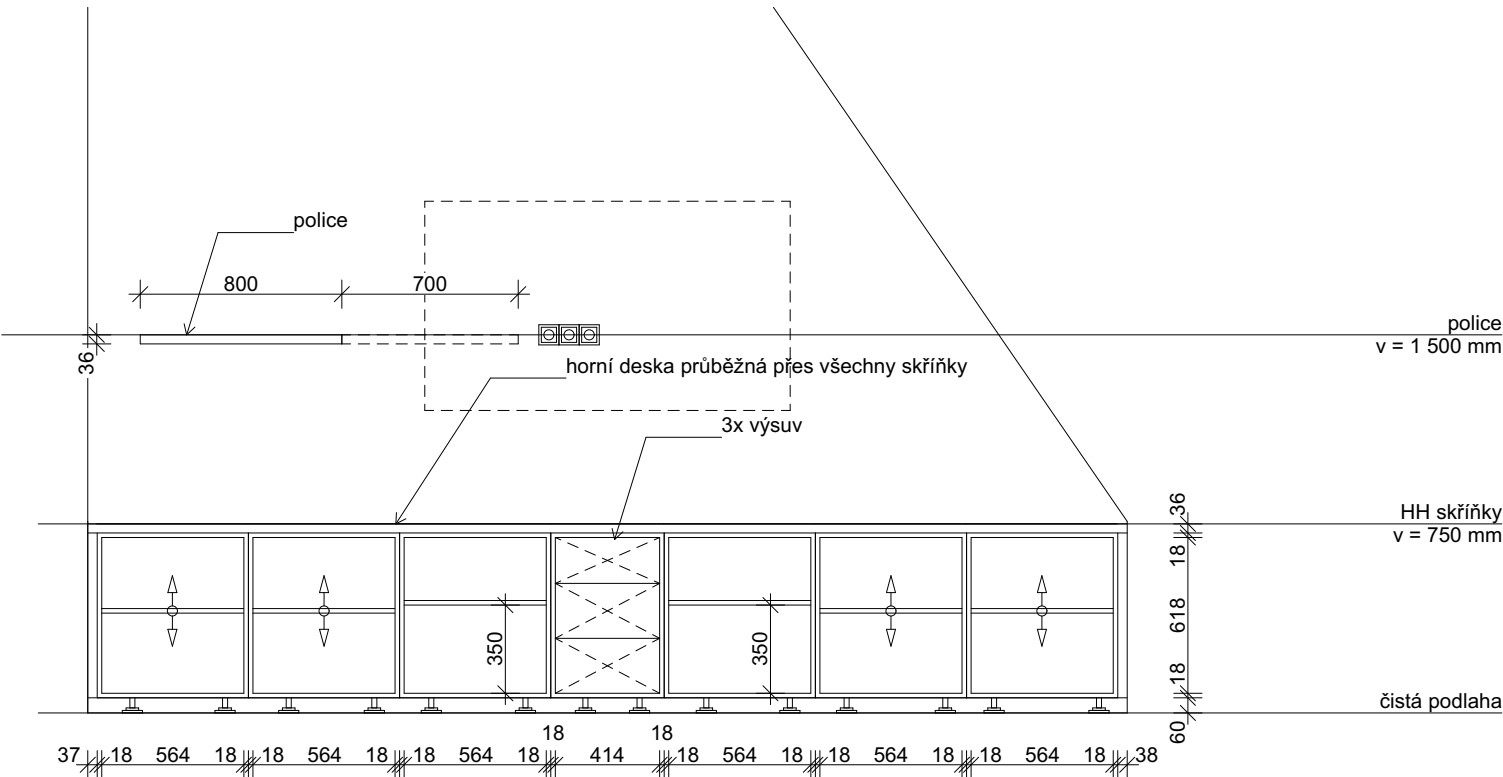

Skříň v kanceláři personálu.
Skládá se z boxů o šířce 600 mm, 3 varianty boxů.
A - skříňka s dvířky
B - otevřené police
C - šuplíky
Boxy jsou z horní strany překryté průběžnou deskou tl. 36 mm.

Šířka místností se mírně liší, toto se propíše v boxu C (šuplíky), který má variabilní šířku (400-600 mm). Boční doměry max. 50 mm.

Veškerá dvířka i šuplíky uzamykatelné - systém generálního klíče.

Místnost 410 - police délky 800 mm - police kotvena minimálně za pomoci 2 ks skrytých policových konzolí - nosnost 100 kg / m2.
Místnost 409 a 417 - police délky 1500 mm - police kotvena minimálně za pomoci 3 ks skrytých konzolí - nosnost 100 kg / m2.
Přesná pozice polic bude odsouhlasena na stavbě.

Kotevní prvky součástí dodávky skříně!

Dekor - dvířka a čela šuplíků, boční zákrty - světle zelená barva odpovídající RAL 120 60 10 (bude vzorkováno)
- horní deska, police, korpusy - buk
- ABS hrany v dekoru, tl. hrany 1 mm

Korpus - LTD deska s ABS hranou, tl. 18 mm
Dvířka - LTD deska s ABS hranou, tl. 18 mm
Police - LTD deska s ABS hranou, tl. 18 mm
- počet kusů dle schéma, výškově nastavitelné (cca 150 mm od spodní a horní hrany, po 30 mm)
- ocelová podpěrka polic ve tvaru L s ocelovým pouzdrém

Kování - dvířka - nastavitelné panty, s dotlumením, otevření dveří skříně min. 90°
- šuplíky - plnovýsuv s dotlumením, nosnost 40 kg

- úchytky: skrytý systém TIP-ON
Záda - tl. 6 mm, v dekoru skříně
Sokl - sokl - výška 60 mm
- vodotěsná povrchová úprava (v dekoru skříně - světle zelená)
Doplňky - rektifikační soklová nožka
- nosnost 150kg na jednu nohu
- černý plast (skryté za soklem)

TI.44
Množství
4 (místnost 409, 410, 417)

POZNÁMKA:
Veškeré rozměry je nutno přeměřit a převzít dle skutečného provedení na stavbě.


NEJEDNÁ SE O DÍLENSKOU / VÝROBNÍ DOKUMENTACI!

Po získání zakázky od objednatele vyhotovuje dodavatel výrobní a montážní dokumentaci. Výrobní a montážní dokumentace musí být před započítím výroby schválena GP. Před započítím výroby budou vyzkoušeny finální povrchové úpravy a veškerého kování ke schválení GP.


TRUHLÁŘSKÝ VÝROBEK TI.44	
ČÍSLO VÝKRESU D.1.1.5.b.5.2.31	MEŘÍTKO 1:30
VYPRACOVAL Ing. arch. K. Havlová	KONTROLOVAL Doc. Ing. arch. R. Lampa

TRUHLÁŘSKÝ VÝROBEK TI.45


PŮDORYS

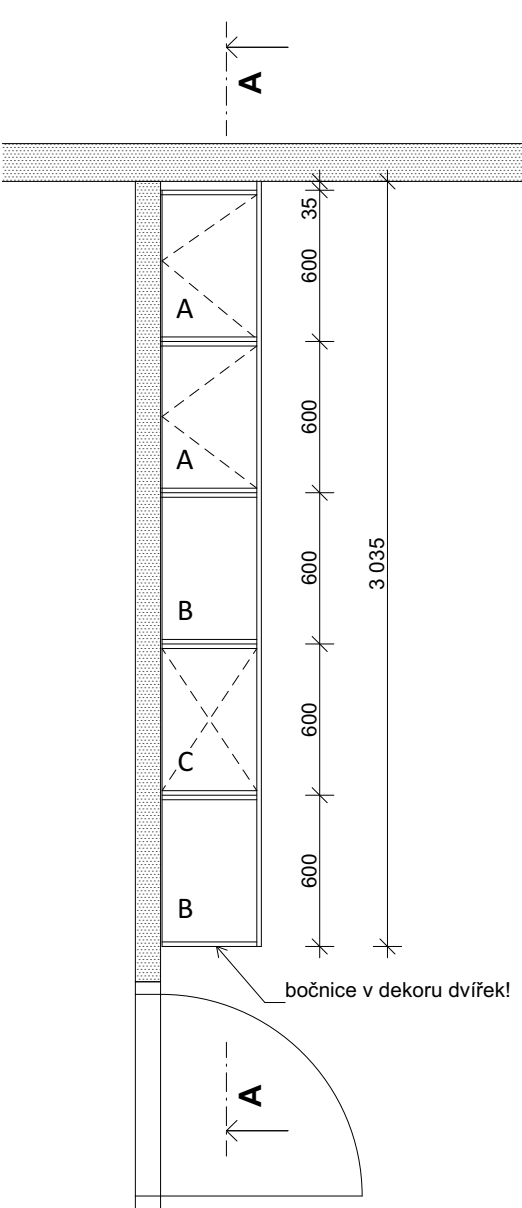

POHLED ČELNÍ

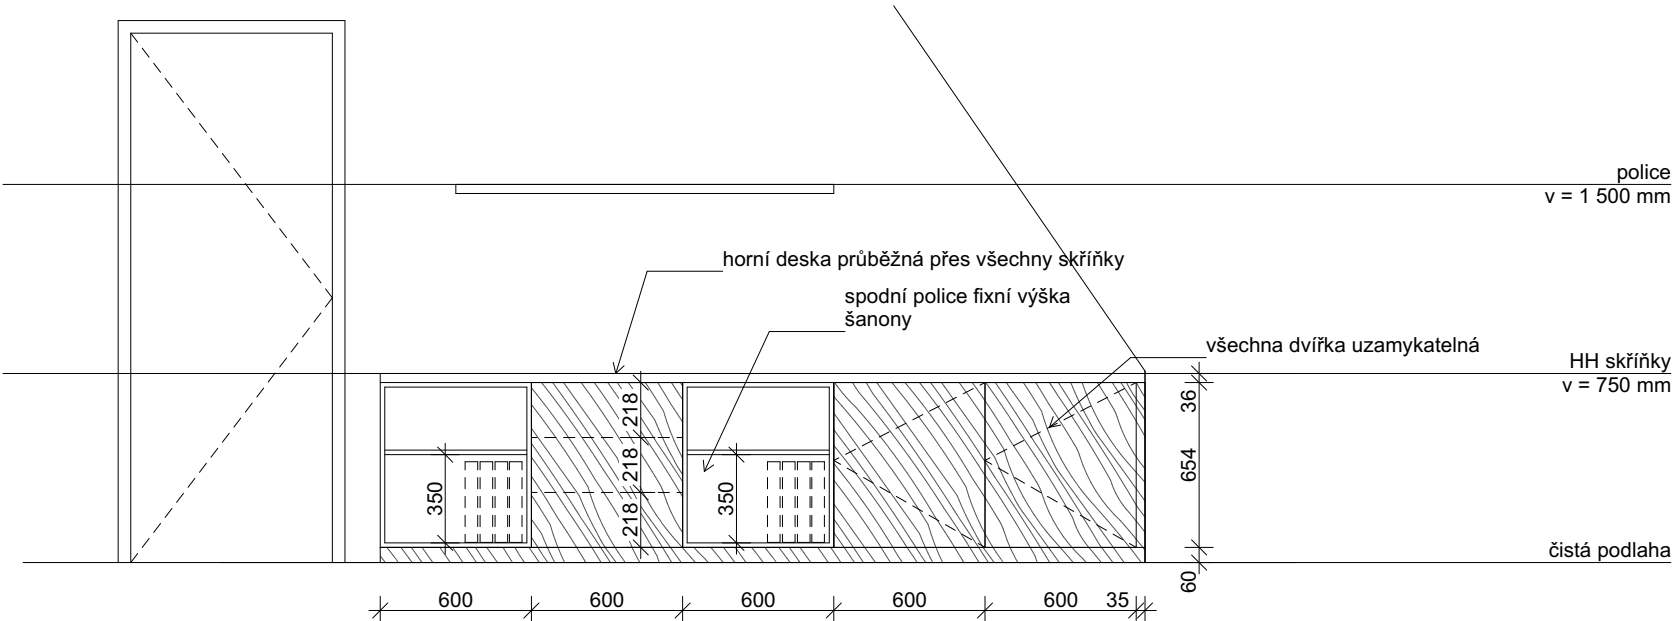

ŘEZ A-A

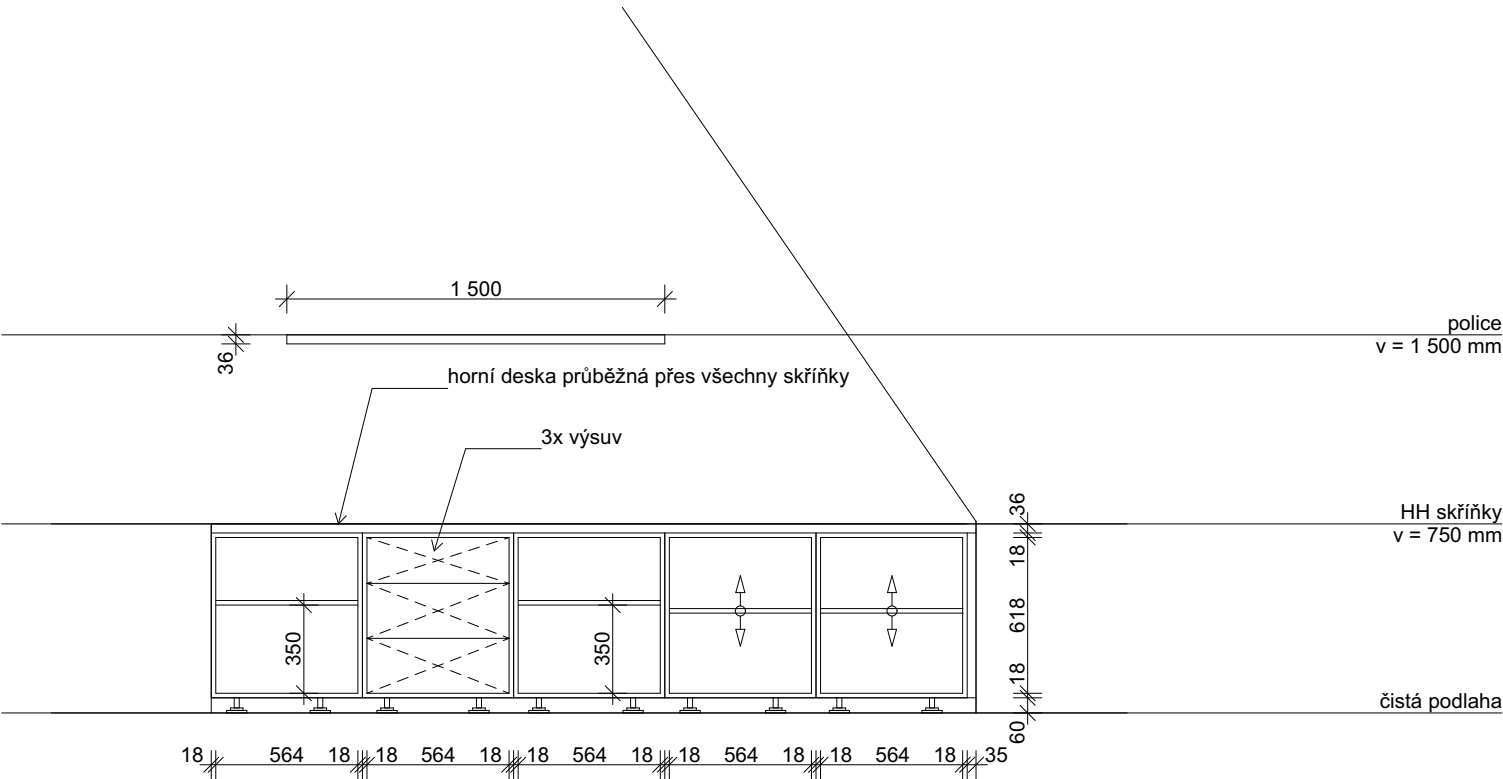

Skříň v kanceláři personálu.
Skládá se z boxů o šířce 600 mm, 3 varianty boxů.
A - skříňka s dvířky
B - otevřené police
C - šuplíky
Boxy jsou z horní strany překryté průběžnou deskou tl. 36 mm.

Veškerá dvířka i šuplíky uzamykatelné - systém generálního klíče.

Police kotvena minimálně za pomoci 3 ks skrytých policových konzolí - nosnost 100 kg / m2.
Přesná pozice police bude odsouhlasena na stavbě.

Kotevní prvky součástí dodávky skříně!

Dekor - dvířka a čela šuplíků, boční základy - světle zelená barva odpovídající RAL 120 60 10 (bude vzorkováno)
- horní deska, police, korpusy - buk
- ABS hrany v dekoru, tl. hrany 1 mm

Korpus - LTD deska s ABS hranou, tl. 18 mm
Dvířka - LTD deska s ABS hranou, tl. 18 mm
Police - LTD deska s ABS hranou, tl. 18 mm
- počet kusů dle schéma, výškově nastavitelné (cca 150 mm od spodní a horní hrany, po 30 mm)
- ocelová podpěrka polic ve tvaru L s ocelovým pouzdrém

Kování - dvířka - nastavitelné panty, s dotlumením, otevření dveří skříně min. 90°
- šuplíky - plnovýsuv s dotlumením, nosnost 40 kg

Záda - úchytky: skrytý systém TIP-ON
Sokl - tl. 6 mm, v dekoru skříně
- sokl - výška 60 mm
- vodotěsná povrchová úprava (v dekoru skříně - světle zelená)

Doplňky - rektifikační soklová nožka
- nosnost 150kg na jednu nohu
- černý plast (skryté za soklem)

TI.45
Množství
1 (místnost 409)

POZNÁMKA:
Veškeré rozměry je nutno přeměřit a převzít dle skutečného provedení na stavbě.


NEJEDNÁ SE O DÍLENSKOU / VÝROBNÍ DOKUMENTACI!

Po získání zakázky od objednatele vyhotovuje dodavatel výrobní a montážní dokumentaci. Výrobní a montážní dokumentace musí být před započítím výroby schválena GP. Před započítím výroby budou vyzorkovány finální povrchové úpravy a veškerého kování ke schválení GP.


TRUHLÁŘSKÝ VÝROBEK TI.45	
ČÍSLO VÝKRESU D.1.1.5.b.5.2.32	MĚŘÍTKO 1:30
VYPRACOVAL Ing. arch. K. Havlová	KONTROLOVAL Doc. Ing. arch. R. Lampa

TRUHLÁŘSKÝ VÝROBEK TI.46


PŮDORYS

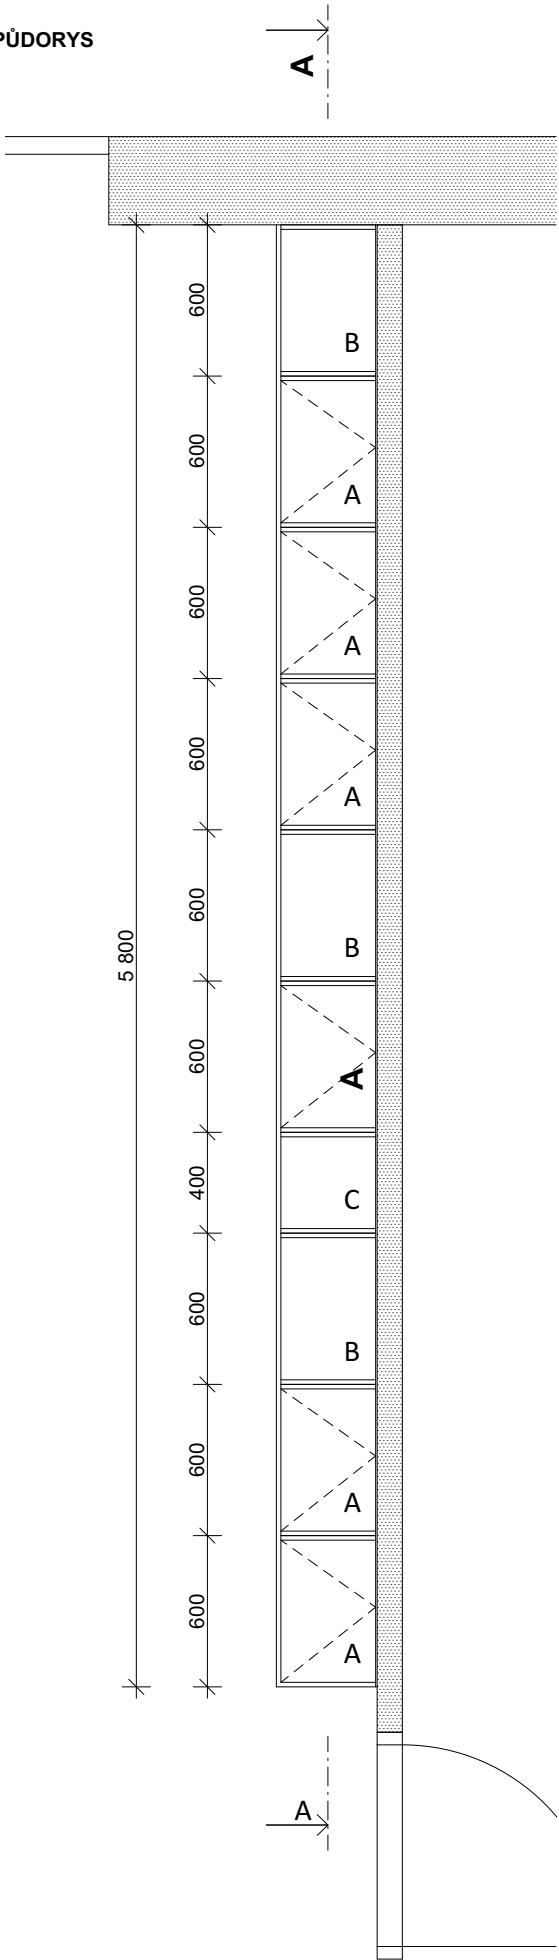

POHLED ČELNÍ

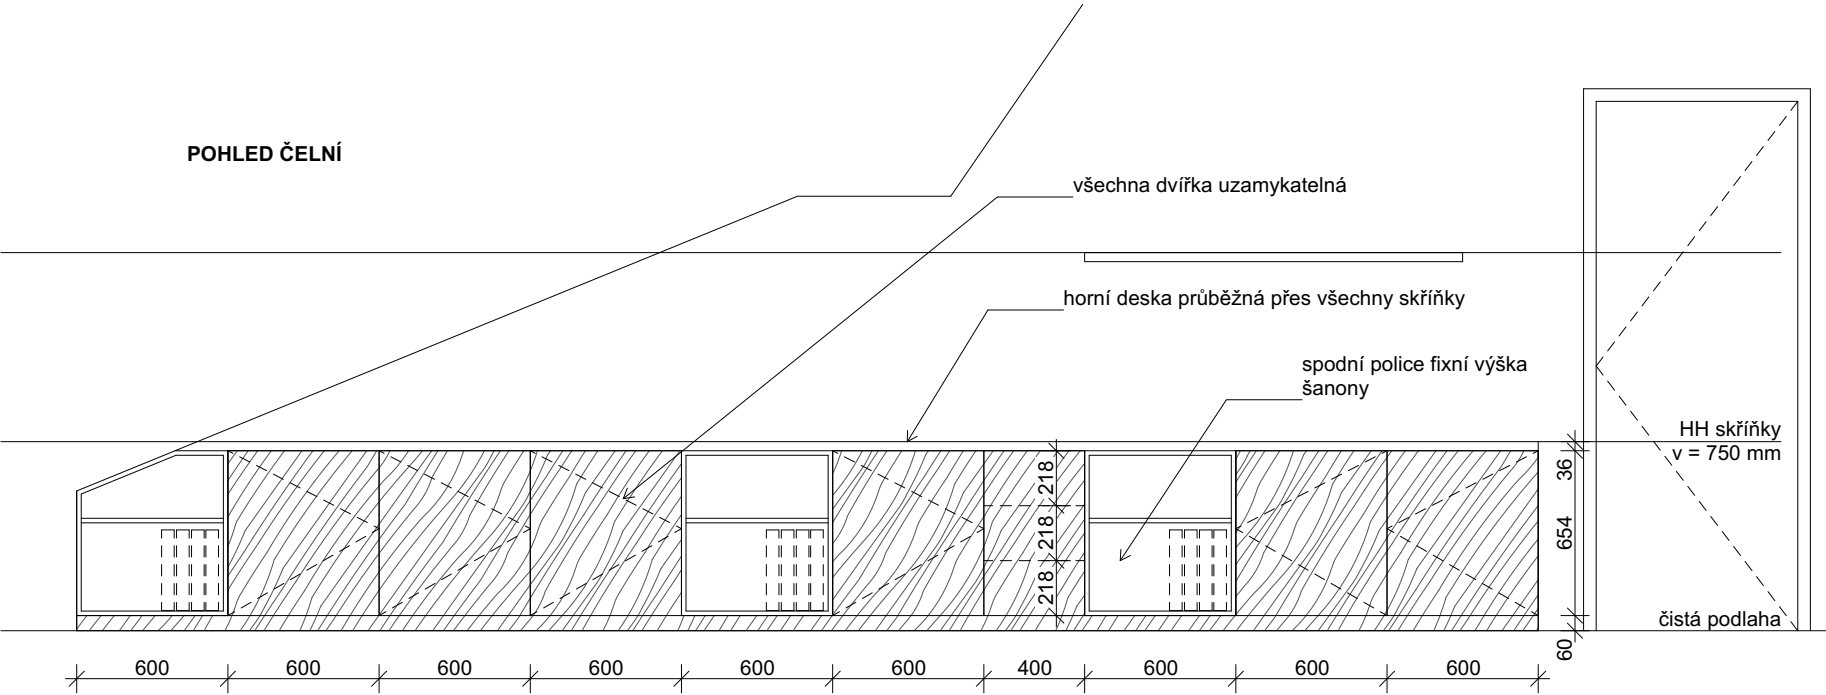

ŘEZ A-A

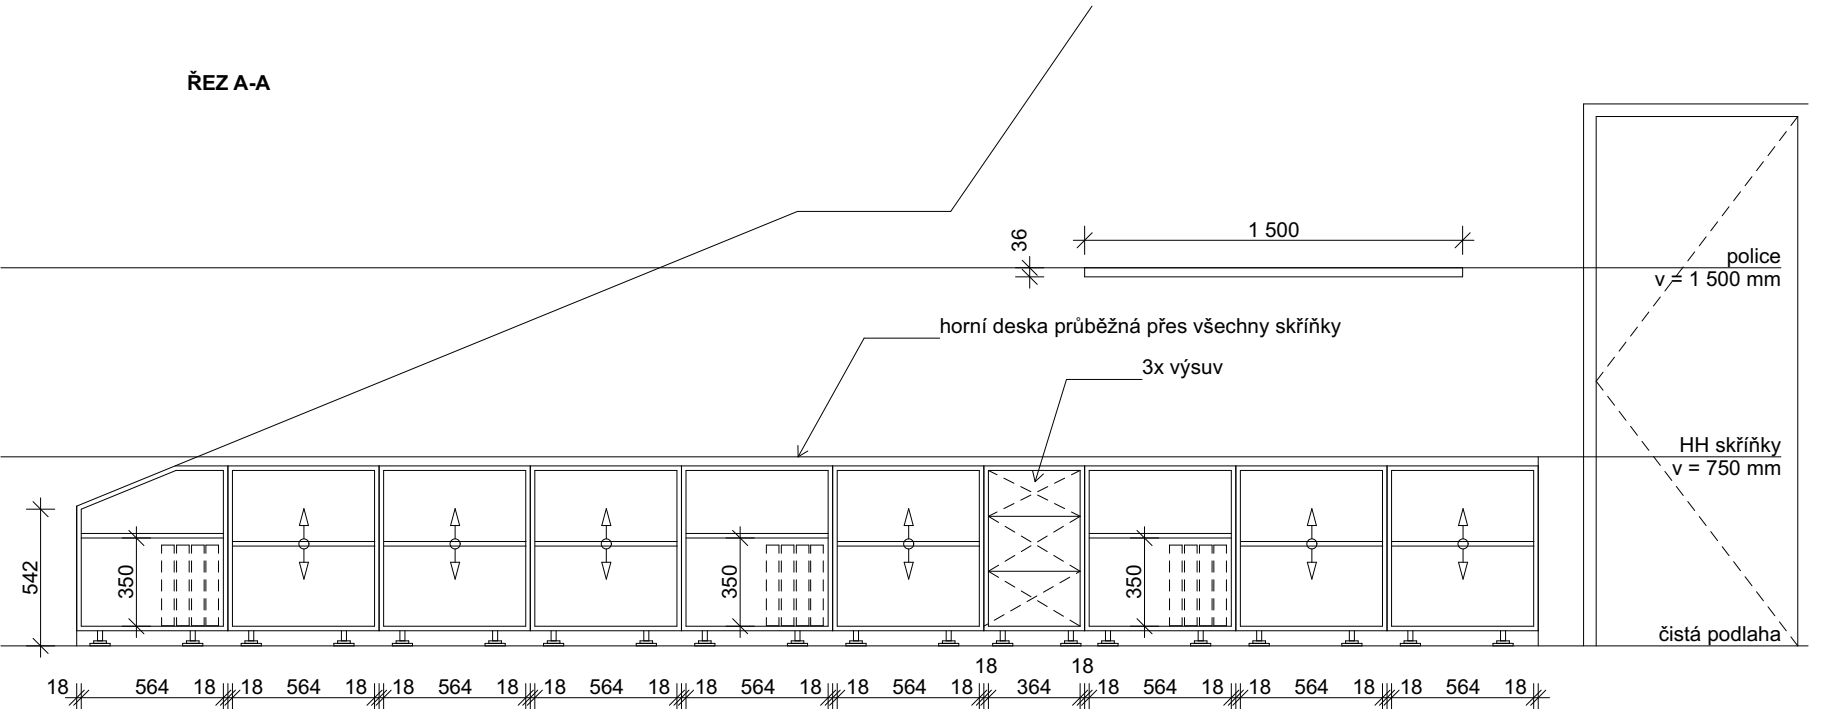

Skříň v kanceláři personálu.
Skládá se z boxů o šířce 600 mm, 3 varianty boxů.
A - skříňka s dvířky
B - otevřené police
C - šuplíky
Boxy jsou z horní strany překryté průběžnou deskou tl. 36 mm.

Veškerá dvířka i šuplíky uzamykatelné - systém generálního klíče.

Police kotvena minimálně za pomoci 3 ks skrytých policových konzolí - nosnost 100 kg / m2.
Přesná pozice police bude odsouhlasena na stavbě.

Kotevní prvky součástí dodávky skříně!

Dekor - dvířka a čela šuplíků, boční základy - světle zelená barva odpovídající RAL 120 60 10 (bude vzorkováno)
- horní deska, police, korpusy - buk
- ABS hrany v dekoru, tl. hrany 1 mm

Korpus - LTD deska s ABS hranou, tl. 18 mm
Dvířka - LTD deska s ABS hranou, tl. 18 mm
Police - LTD deska s ABS hranou, tl. 18 mm
- počet kusů dle schéma, výškově nastavitelné (cca 150 mm od spodní a horní hrany, po 30 mm)
- ocelová podpěrka polic ve tvaru L s ocelovým pouzdem

Kování - dvířka - nastavitelné panty, s dotlumením, otevření dveří skříně min. 90°
- šuplíky - plnovýsuv s dotlumením, nosnost 40 kg

Záda - úchytky: skrytý systém TIP-ON
Sokl - tl. 6 mm, v dekoru skříně
- sokl - výška 60 mm
- vodotěsná povrchová úprava (v dekoru skříně - světle zelená)

Doplňky - rektifikační soklová nožka
- nosnost 150kg na jednu nohu
- černý plast (skryté za soklem)

TABULKA POČTU VÝROBKŮ:

TI.46
Množství
1 (místnost 409)

POZNÁMKA:

Veškeré rozměry je nutno přeměřit a převzít dle skutečného provedení na stavbě.


NEJEDNÁ SE O DÍLENSKOU / VÝROBNÍ DOKUMENTACI!

Po získání zakázky od objednatele vyhotovuje dodavatel výrobní a montážní dokumentaci. Výrobní a montážní dokumentace musí být před započítím výroby schválena GP. Před započítím výroby budou vyzkoušeny finální povrchové úpravy a veškerého kování ke schválení GP.


VÝKRES	
TRUHLÁŘSKÝ VÝROBEK TI.46	
ČÍSLO VÝKRESU D.1.1.5.b.5.2.33	MĚŘÍTKO 1:30
VYPRACOVAL Ing. arch. K. Havlová	KONTROLOVAL Doc. Ing. arch. R. Lampa

TRUHLÁŘSKÝ VÝROBEK TI.47


PŮDORYS

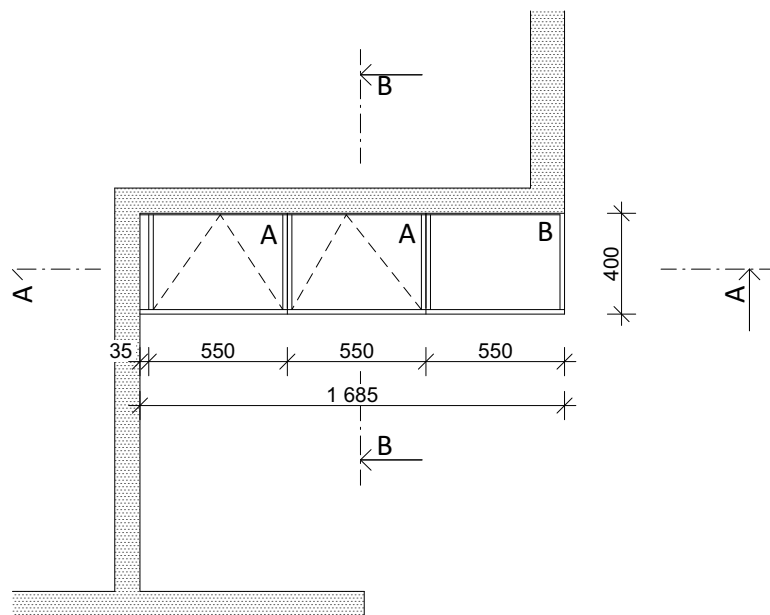


ŘEZ B-B

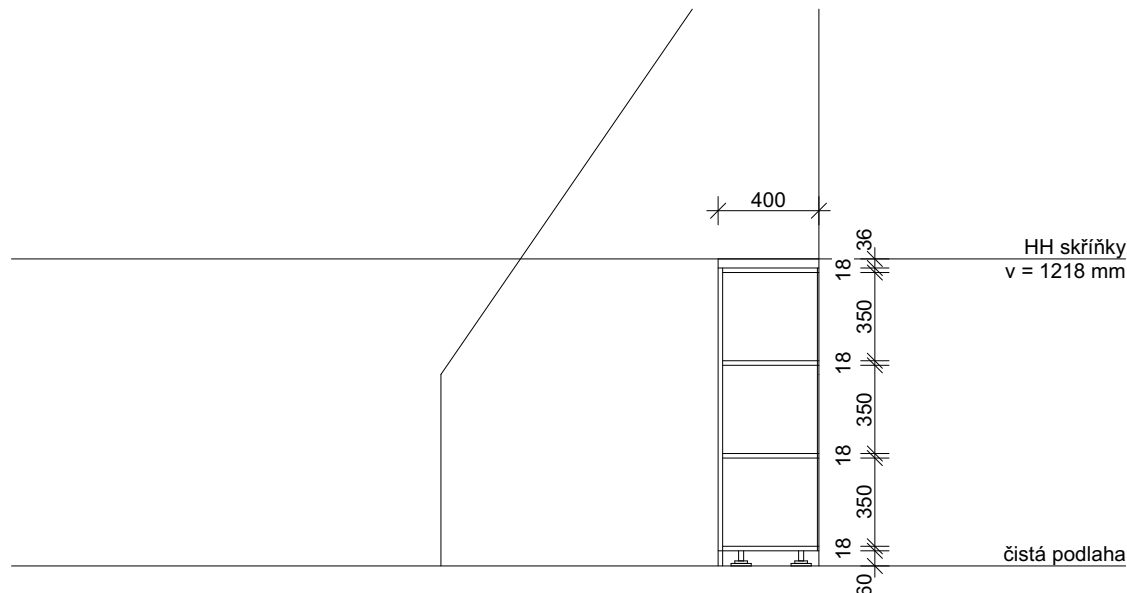

POHLED ČELNÍ

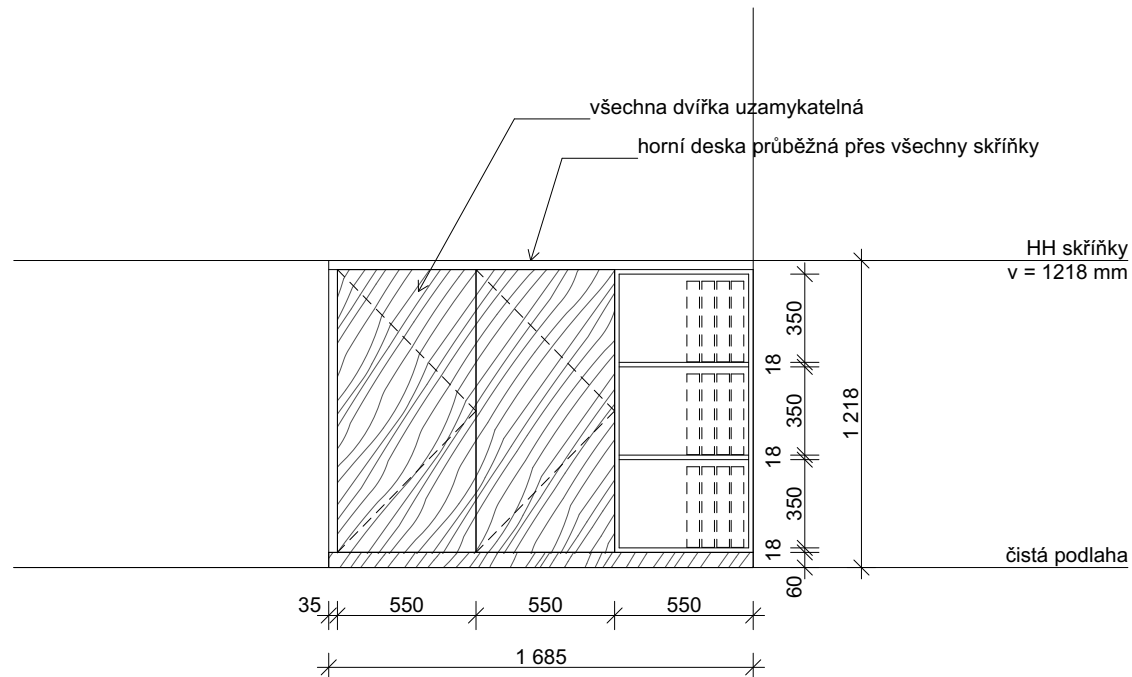

ŘEZ A-A

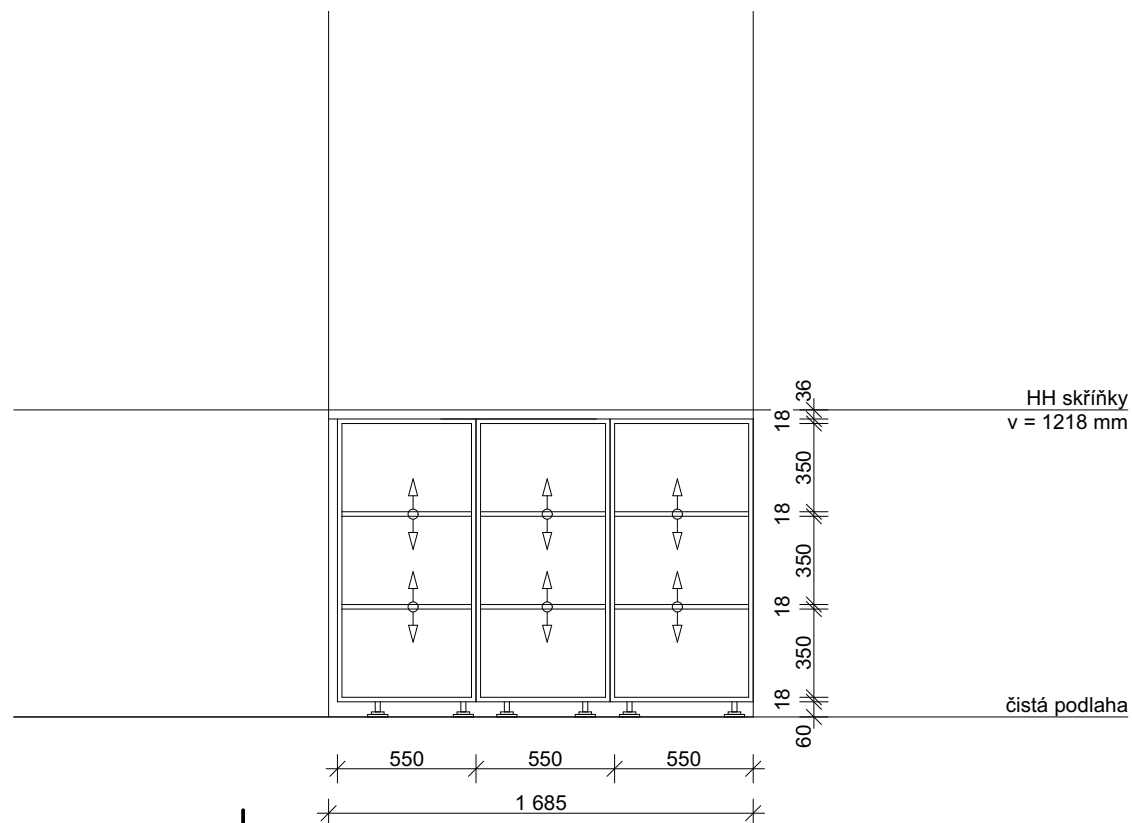

Skládá se z boxů o šířce 600 mm (450 mm), 3 varianty boxů.
A - skříňka s dvířky
B - otevřené police
C - šuplíky
Boxy jsou z horní strany překryté průběžnou deskou tl. 36 mm.

Veškerá dvířka i šuplíky uzamykatelné - systém generálního klíče.

Kotevní prvky součástí dodávky skříně!

Dekor - dvířka a čela šuplíků, boční zákrty - světle zelená barva odpovídající RAL 120 60 10 (bude vzorkováno)

- horní deska, police, korpusy - buk
- ABS hrany v dekoru, tl. hrany 1 mm

Korpus - LTD deska s ABS hranou, tl. 18 mm

Dvířka - LTD deska s ABS hranou, tl. 18 mm

Police - LTD deska s ABS hranou, tl.18 mm

- počet kusů dle schéma, výškově nastavitelné (cca 150 mm od spodní a horní hrany, po 30 mm)
- ocelová podpěrka polic ve tvaru L s ocelovým pouzdrem

Kování - dvířka - nastavitelné panty, s dotlumením, otevření dveří skříně min. 90°

- šuplíky - plnovýsuv s dotlumením, nosnost 40

kg

- úchytky: skrytý systém TIP-ON

Záda - tl. 6 mm, v dekoru skříně

Sokl - sokl - výška 60 mm

- vodotěsná povrchová úprava

(v dekoru skříně - světle zelená)

Doplňky - rektifikační soklová nožka

- nosnost 150kg na jednu nohu

- černý plast (skryté za soklem)

TABULKA POČTU VÝROBKŮ:

TI.47
Množství
1 (místnost 416)

POZNÁMKA:

Veškeré rozměry je nutno přeměřit a převzít dle skutečného provedení na stavbě.

NEJEDNÁ SE O DÍLENSKOU / VÝROBNÍ DOKUMENTACI!

Po získání zakázky od objednatele vyhotovuje dodavatel výrobní a montážní dokumentaci. Výrobní a montážní dokumentace musí být před započítím výroby schválena GP. Před započítím výroby budou vyzvorkovány finální povrchové úpravy a veškerého kování ke schválení GP.



VÝKRES

TRUHLÁŘSKÝ VÝROBEK TI.47


ČÍSLO VÝKRESU	MĚŘÍTKO
D.1.1.5.b.5.2.34	1:30
VYPRACOVAL	KONTROLOVAL
Ing. arch. K. Havlová	Doc. Ing. arch. R. Lampa

TRUHLÁŘSKÝ VÝROBEK TI.48


PŮDORYS

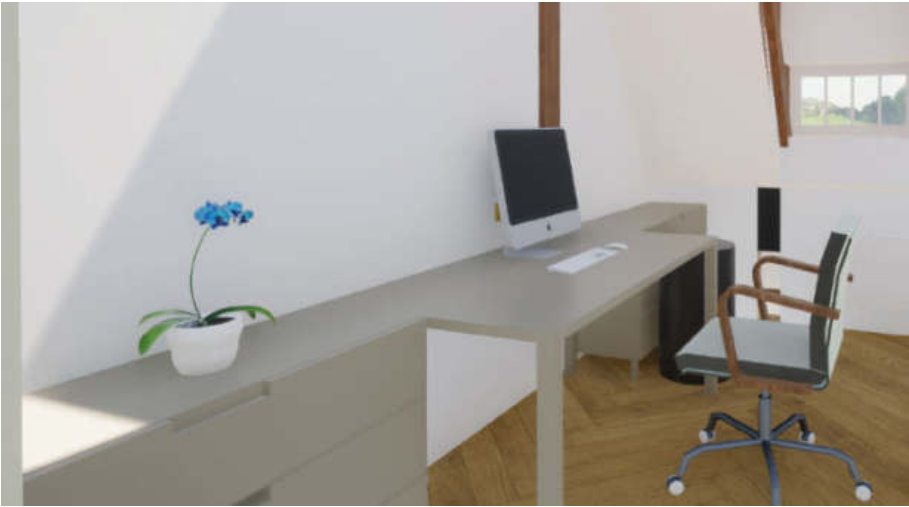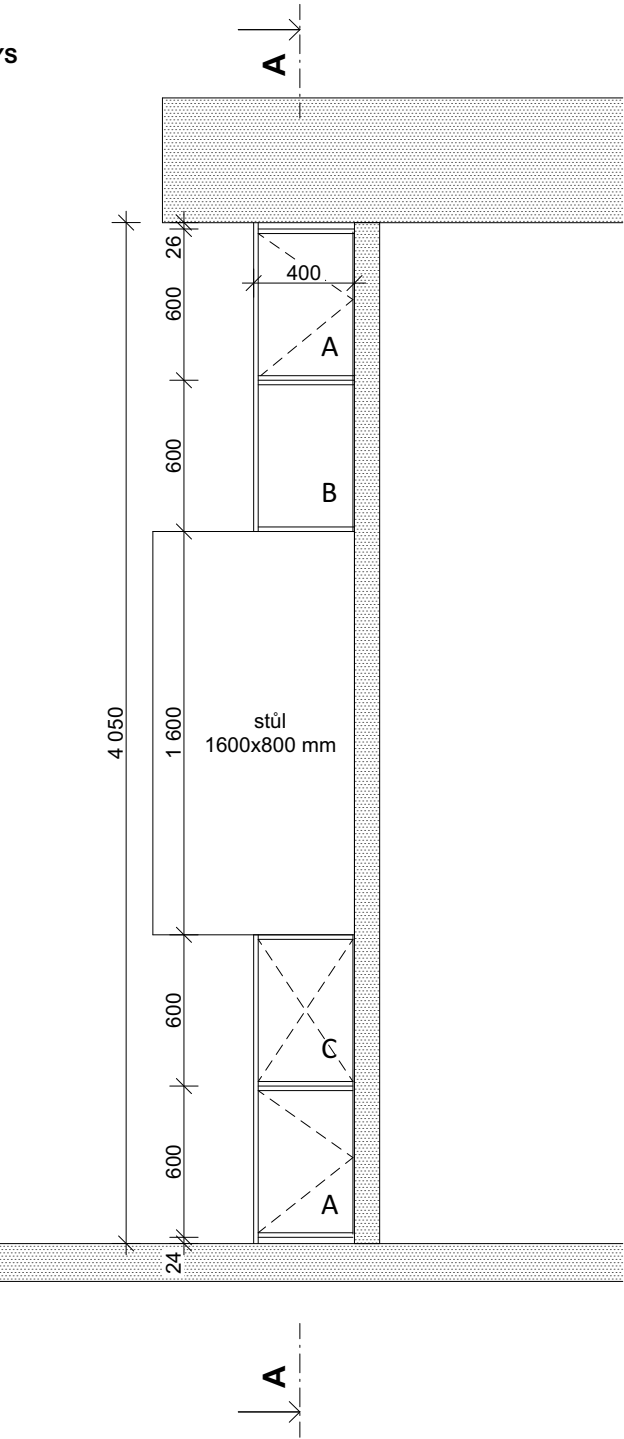

POHLED ČELNÍ

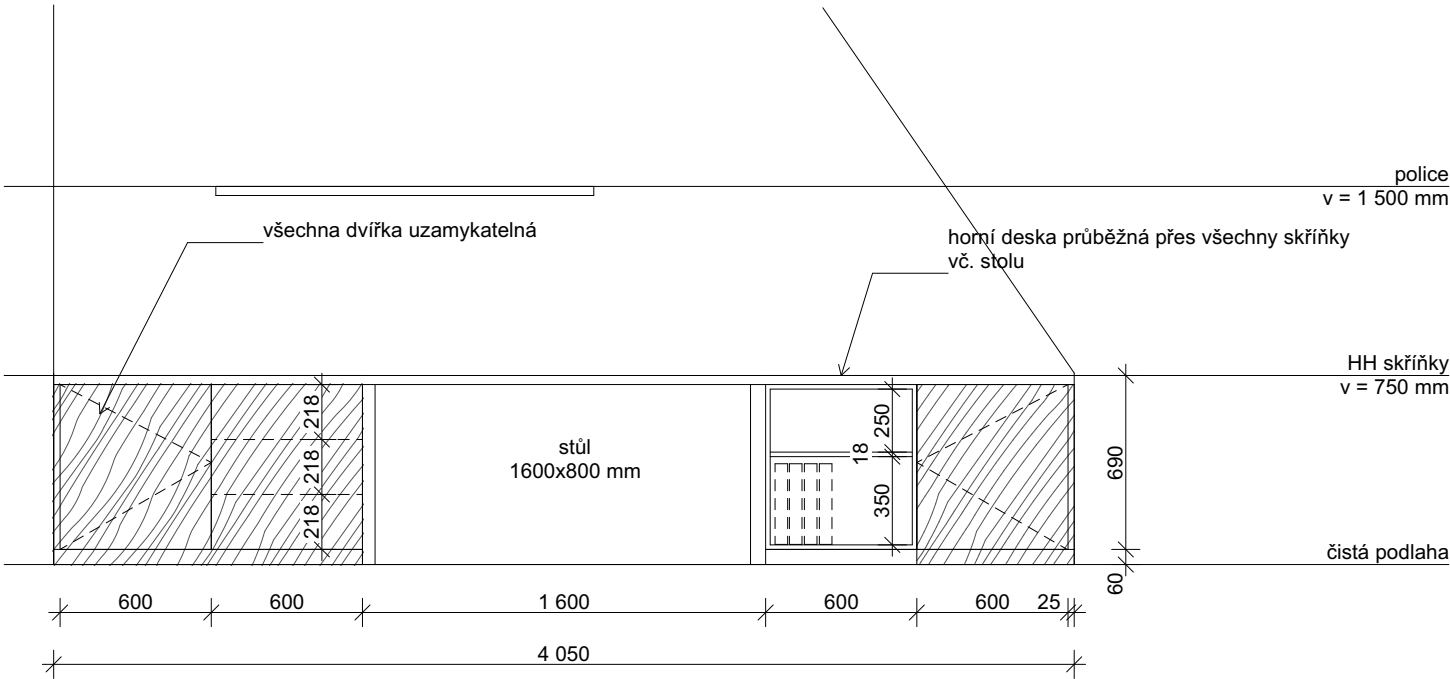

ŘEZ A-A

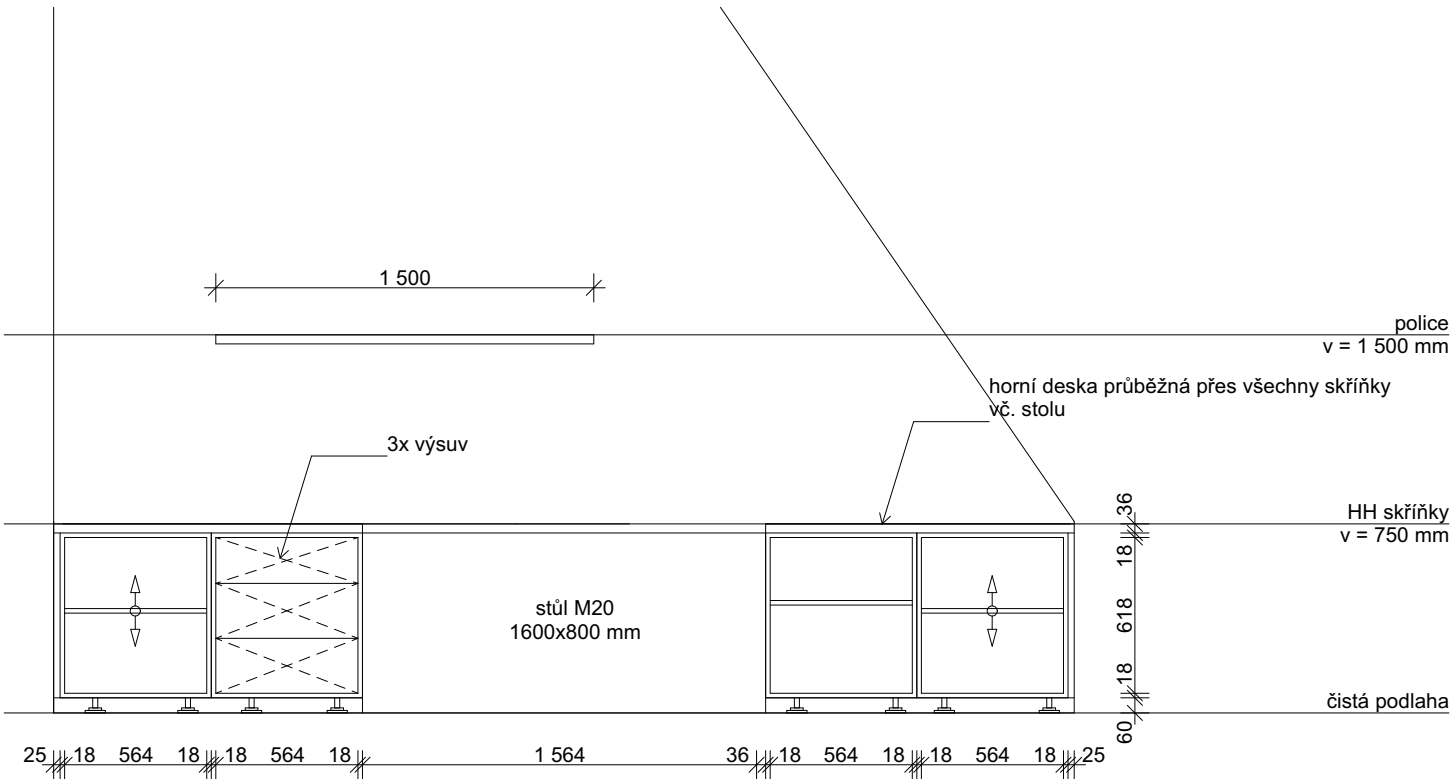

Skříň v kanceláři personálu.
Skládá se z boxů o šířce 600 mm (450 mm), 3 varianty boxů.
A - skříňka s dvířky
B - otevřené police
C - šuplíky
Boxy jsou z horní strany překryté průběžnou deskou tl. 36 mm.

Veškerá dvířka i šuplíky uzamykatelné - systém generálního klíče.

Police kotvena minimálně za pomoci 3 ks skrytých policových konzolí - nosnost 100 kg / m2.
Přesná pozice police bude odsouhlasena na stavbě.

Horní deska průběžná přes skříňky - tvoří desku stolu.
Ta bude z čela podepřena 2 ks bukových nábytkových hranolů. Rohový upínací plech pro upevnění stol. nohou.

Kotevní prvky součástí dodávky skříně!

Dekor - dvířka a čela šuplíků, boční zákryty - světle zelená barva odpovídající RAL 120 60 10 (bude vzorkováno)
- horní deska, police, korpusy - buk
- ABS hrany v dekoru, tl. hrany 1 mm

Korpus - LTD deska s ABS hranou, tl. 18 mm
Dvířka - LTD deska s ABS hranou, tl. 18 mm
Police - LTD deska s ABS hranou, tl. 18 mm
- počet kusů dle schéma, výškově nastavitelné (cca 150 mm od spodní a horní hrany, po 30 mm)
- ocelová podpěrka polic ve tvaru L s ocelovým pouzdrém

Kování - dvířka - nastavitelné panty, s dotlumením, otevření dveří skříně min. 90°
- šuplíky - plnovýsuv s dotlumením, nosnost 40 kg

- úchytky: skrytý systém TIP-ON
Záda - tl. 6 mm, v dekoru skříně
Sokl - sokl - výška 60 mm
- vodotěsná povrchová úprava (v dekoru skříně - světle zelená)

Doplňky - rektifikační soklová nožka
- nosnost 150kg na jednu nohu
- černý plast (skryté za soklem)

TABULKA POČTU VÝROBKŮ:

TI.48
Množství
1 (místnost 416)

POZNÁMKA:

Veškeré rozměry je nutno přeměřit a převzít dle skutečného provedení na stavbě.


NEJEDNÁ SE O DÍLENSKOU / VÝROBNÍ DOKUMENTACI!

Po získání zakázky od objednatele vyhotovuje dodavatel výrobní a montážní dokumentaci. Výrobní a montážní dokumentace musí být před započítím výroby schválena GP. Před započítím výroby budou vyzorkovány finální povrchové úpravy a veškerého kování ke schválení GP.


VÝKRES	TRUHLÁŘSKÝ VÝROBEK TI.48
ČÍSLO VÝKRESU D.1.1.5.b.5.2.35	MĚŘÍTKO 1:30
VYPRACOVAL Ing. arch. K. Havlová	KONTROLOVAL Doc. Ing. arch. R. Lampa

TRUHLÁŘSKÝ VÝROBEK TI.49


PŮDORYS

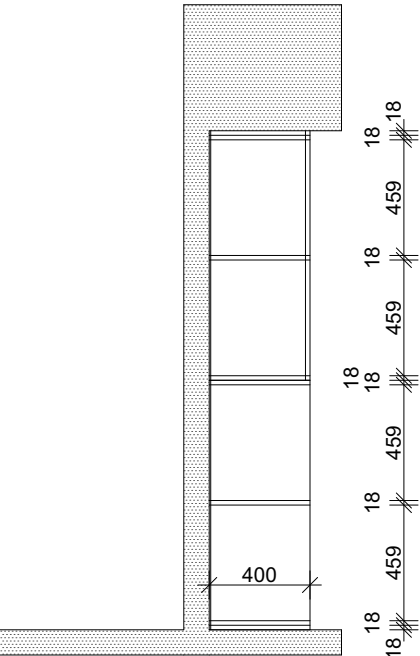

POHLED ČELNÍ

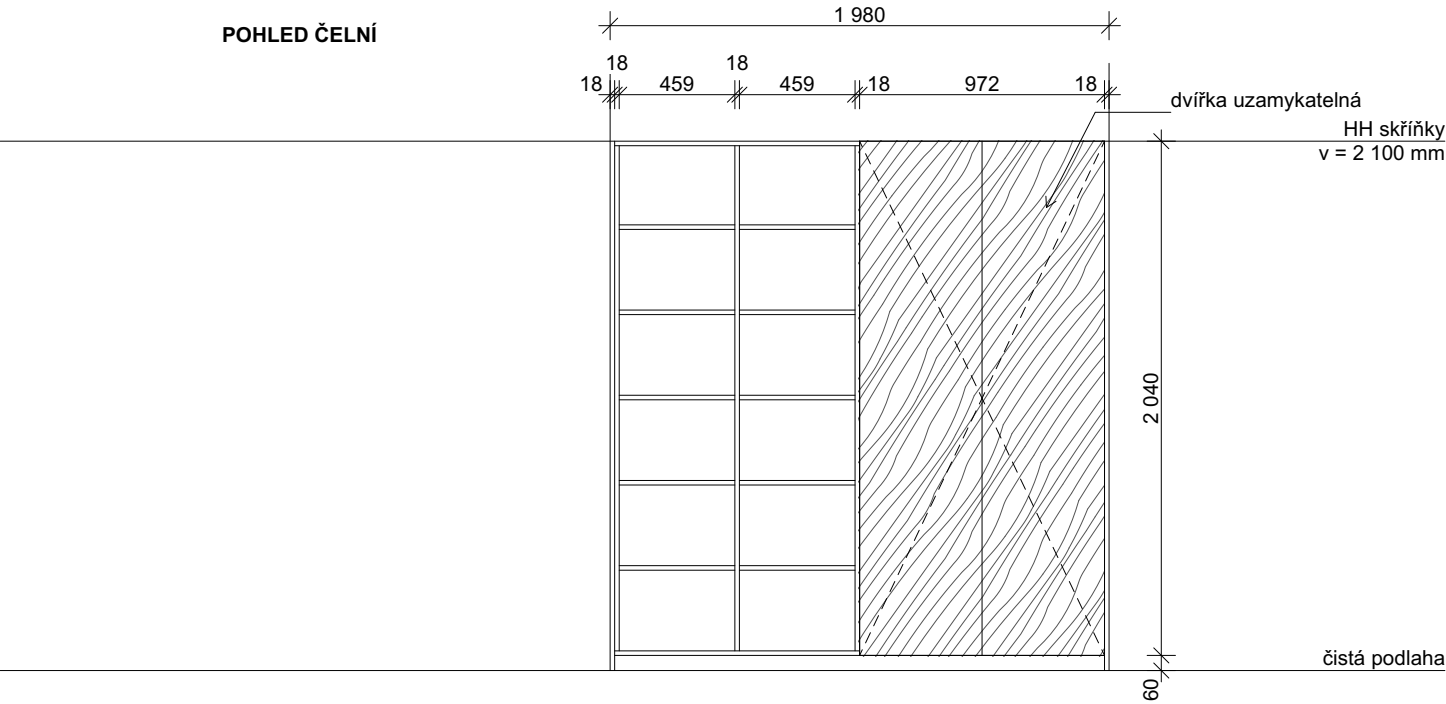

ŘEZ A-A

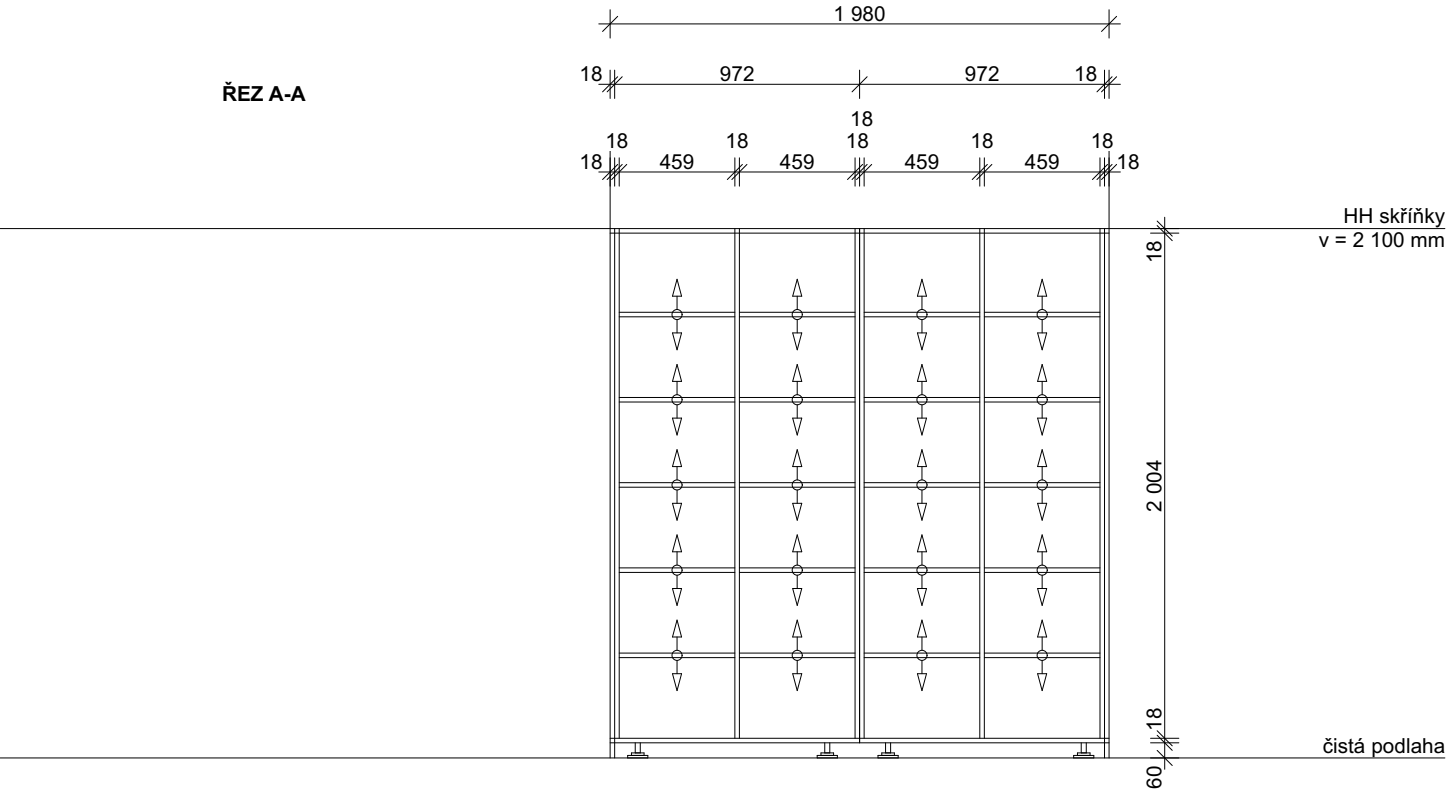

Skříň v kanceláři personálu.
Skládá se ze dvou částí. V jedné polovině je skříň s
dvířky, v druhé polovině skříň s otevřenými výškově
nastavitelnými policemi.

Veškerá dvířka uzamykatelná - systém generálního klíče.

Kotevní prvky součástí dodávky skříně!

Dekor - dvířka a čela šuplíků, boční zákryty - světle
zelená barva odpovídající RAL 120 60 10 (bude
vzorkováno)
- horní deska, police, korpusy - buk
- ABS hrany v dekoru, tl. hrany 1 mm

Korpus - LTD deska s ABS hranou, tl. 18 mm
Dvířka - LTD deska s ABS hranou, tl. 18 mm
Police - LTD deska s ABS hranou, tl. 18 mm
- počet kusů dle schéma, výškově nastavitelné
(cca 150 mm od spodní a horní hrany, po 30 mm)
- ocelová podpěrka polic ve tvaru L s ocelovým
pouzdem

Kování - dvířka - nastavitelné panty, s dotlumením,
otevření dveří skříně min. 90°
- šuplíky - plnovýsuv s dotlumením, nosnost 40

kg
- úchytky: skrytý systém TIP-ON
- tl. 6 mm, v dekoru skříně

Záda - tl. 6 mm, v dekoru skříně
Sokl - sokl - výška 60 mm
- vodotěsná povrchová úprava
(v dekoru skříně - světle zelená)

Doplňky - rektifikační soklová nožka
- nosnost 150kg na jednu nohu
- černý plast (skryté za soklem)

TABULKA POČTU VÝROBKŮ:

TI.49
Množství
1 (místnost 408)

POZNÁMKA:

**Veškeré rozměry je nutno přeměřit a převzít dle
skutečného provedení na stavbě.**

NEJEDNÁ SE O DÍLENSKOU / VÝROBNÍ DOKUMENTACI!

Po získání zakázky od objednatele vyhotovuje dodavatel
výrobní a montážní dokumentaci. Výrobní a montážní
dokumentace musí být před započítím výroby schválena GP.
Před započítím výroby budou vyzorkovány finální povrchové
úpravy a veškerého kování ke schválení GP.

VÝKRES	
TRUHLÁŘSKÝ VÝROBEK TI.49	
ČÍSLO VÝKRESU D.1.1.5.b.5.2.36	MĚŘÍTKO 1:30
VYPRACOVAL Ing. arch. K. Havlová	KONTROLOVAL Doc. Ing. arch. R. Lampa

TRUHLÁŘSKÝ VÝROBEK TI.50

Flexibilní zástěna

Do každého pokoje klientů bude umístěna flexibilní zástěna pro možné oddělení jednotlivých zón o těchto specifikacích:

Zástěna z PVC o výšce 190 cm +/- 10 cm

Maximální šířka zástěny po vysunutí min. 2 00 cm

Zástěna bude na jedné straně připevněna na zeď

Rozsah pohybu 180° od fixního nástěnného držáku, srolovatelná, otíratelná a kompatibilní s běžnými čistícími a dezinfekčními prostředky.

Součástí dodávky bude potisk plátna, potisk bude vzorkován a odsouhlasen generálním projektantem

Součástí dodávky bude montáž flexibilní zástěny

Přesné umístění zástěny v rámci každého pokoje bude upřesněno generálním projektantem přímo na místě



Ilustrační obrázek

TABULKA POČTU VÝROBKŮ:

TI.50
Množství
10

POZNÁMKA:

Veškeré rozměry je nutno přeměřit a převzít dle skutečného provedení na stavbě.

NEJEDNÁ SE O DÍLENSKOU / VÝROBNÍ DOKUMENTACII!

Po získání zakázky od objednatele vyhotovuje dodavatel výrobní a montážní dokumentaci. Výrobní a montážní dokumentace musí být před započítím výroby schválena GP. Před započítím výroby budou vyvzorkovány finální povrchové úpravy a veškerého kování ke schválení GP.

VÝKRES

TRUHLÁŘSKÝ VÝROBEK TI.50

ČÍSLO VÝKRESU
D.1.1.5.b.5.2.37

MĚŘÍTKO

VYPRACOVAL
Ing. arch. K. Havlová

KONTROLOVAL
doc. Ing. arch. R. Lampa

±0,000 = 243,490 m.n.m.

Polohový systém: S-JTSK
Výškový systém: Bpv

AKCE

**DOMOV PRO SENIORY
DOBŘICHOVICE**

**Brunšov 365 Všenory 252 31
parc. č. 475/1, 475/2, 476 a 477, k.ú. Všenory**

STUPĚŇ

**DOKUMENTACE PRO PROVÁDĚNÍ STAVBY A
VÝBĚR DODAVATELE**

INVESTOR

Domov pro seniory Dobřichovice

IČ: 26746450 Brunšov 365
252 31 Všenory

GENERÁLNÍ PROJEKTANT

ra15 a.s.

IČ: 06647642



Nádražní 1272/15
150 00 Praha 5



AUTOŘI

Doc. Ing. arch. R. Lampa
Ing. L. Hrdoušek
Ing. arch. K. Havlová
Ing. arch. D. Skalický

ČÍSLO ZAKÁZKY

Z_366

VEDOUcí ZAKÁZKY

Ing. arch. K. Havlová

ZÁSTUPCE

Ing. arch. D. Skalický

DATUM

04/2024

PARÉ ČÍSLO

ZMĚNA

DATUM ZMĚNY

ČÁST DOKUMENTACE

ČÍSLO ČÁSTI

INTERIÉR

ZPRACOVATEL ČÁSTI

ra15 a.s.

IČ: 06647642



Nádražní 1272/15
150 00 Praha 5



ZODP. PROJEKTANT ČÁSTI

doc. Ing. arch. Radek Lampa

VÝKRES

TABULKA TRUHLÁŠSKÝCH VÝROBKŮ TI

ČÍSLO VÝKRESU

MĚŘÍTKO

D.1.2.7.b.5.2

VYPRACOVAL


KONTROLOVAL

Ing. arch. Jana Věnečková


doc. Ing. arch. R. Lampa

TRUHLÁŘSKÝ VÝROBEK TI.51


PŮDORYS

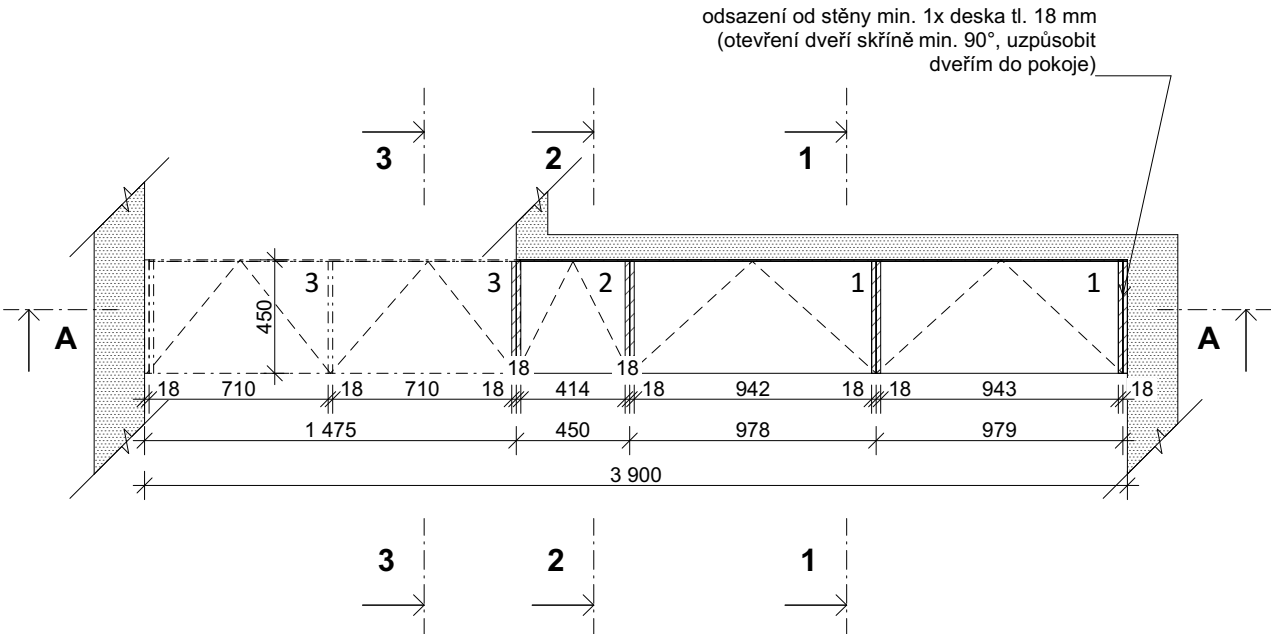


ŘEZ 1-1

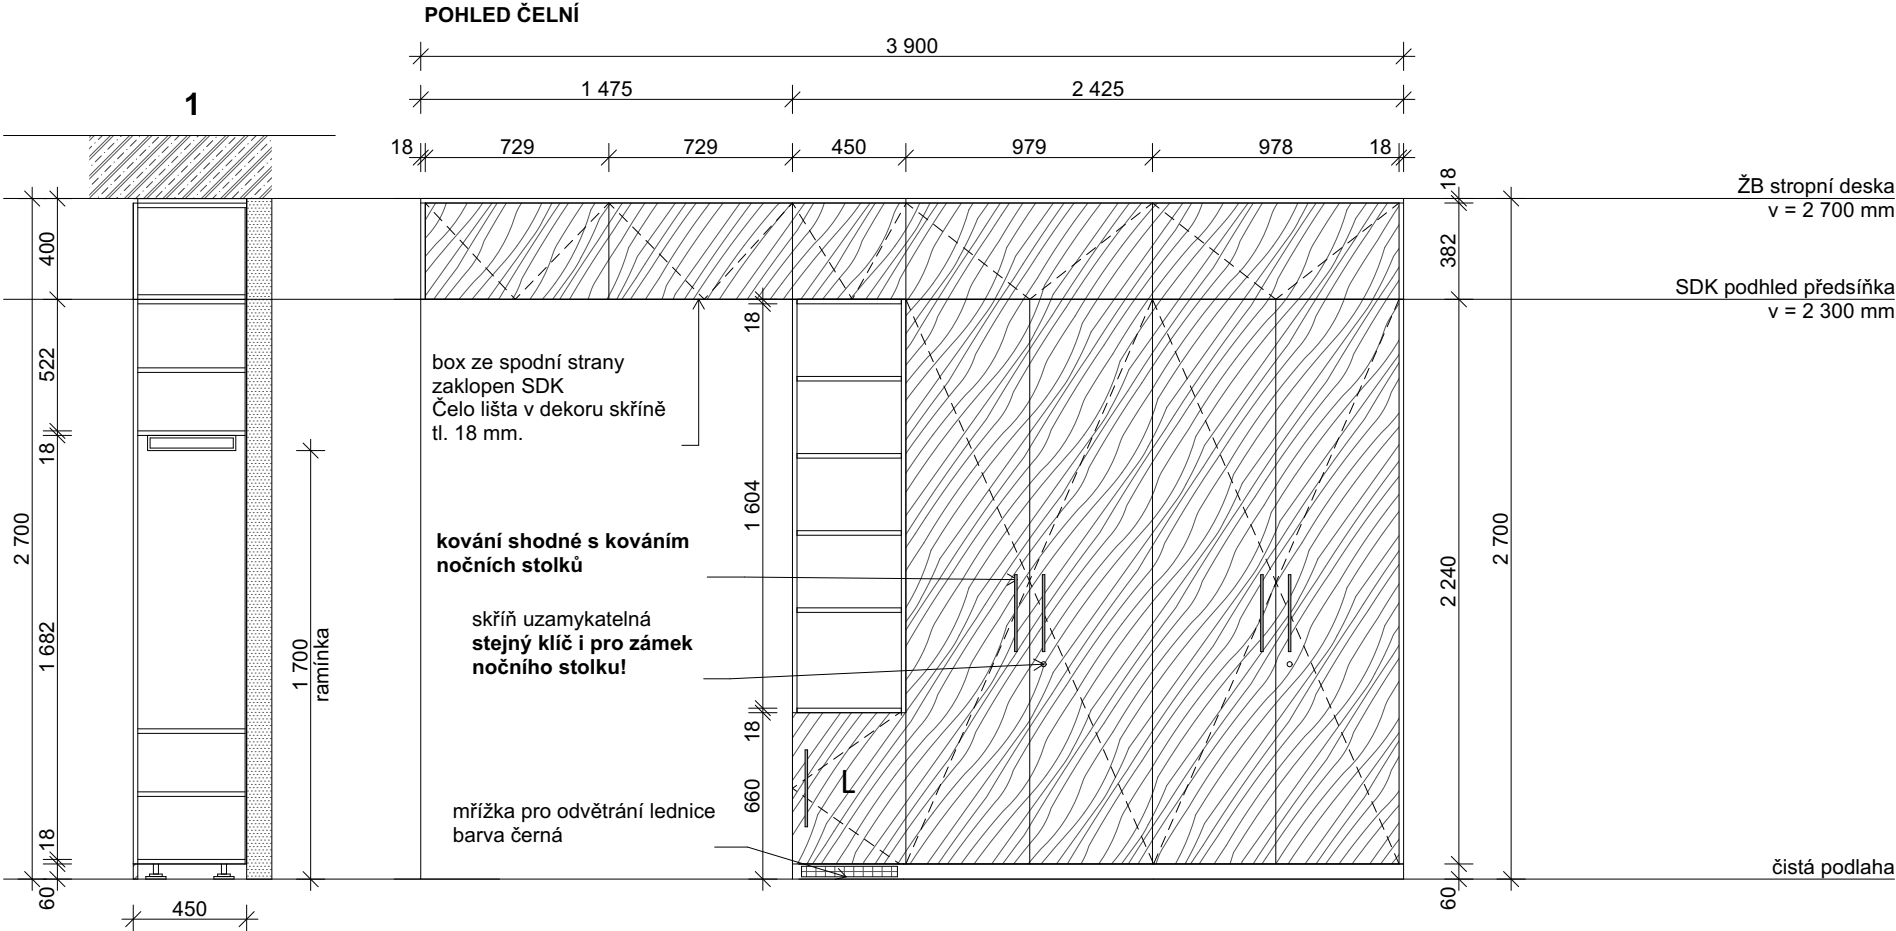

ŘEZ 2-2,3-3

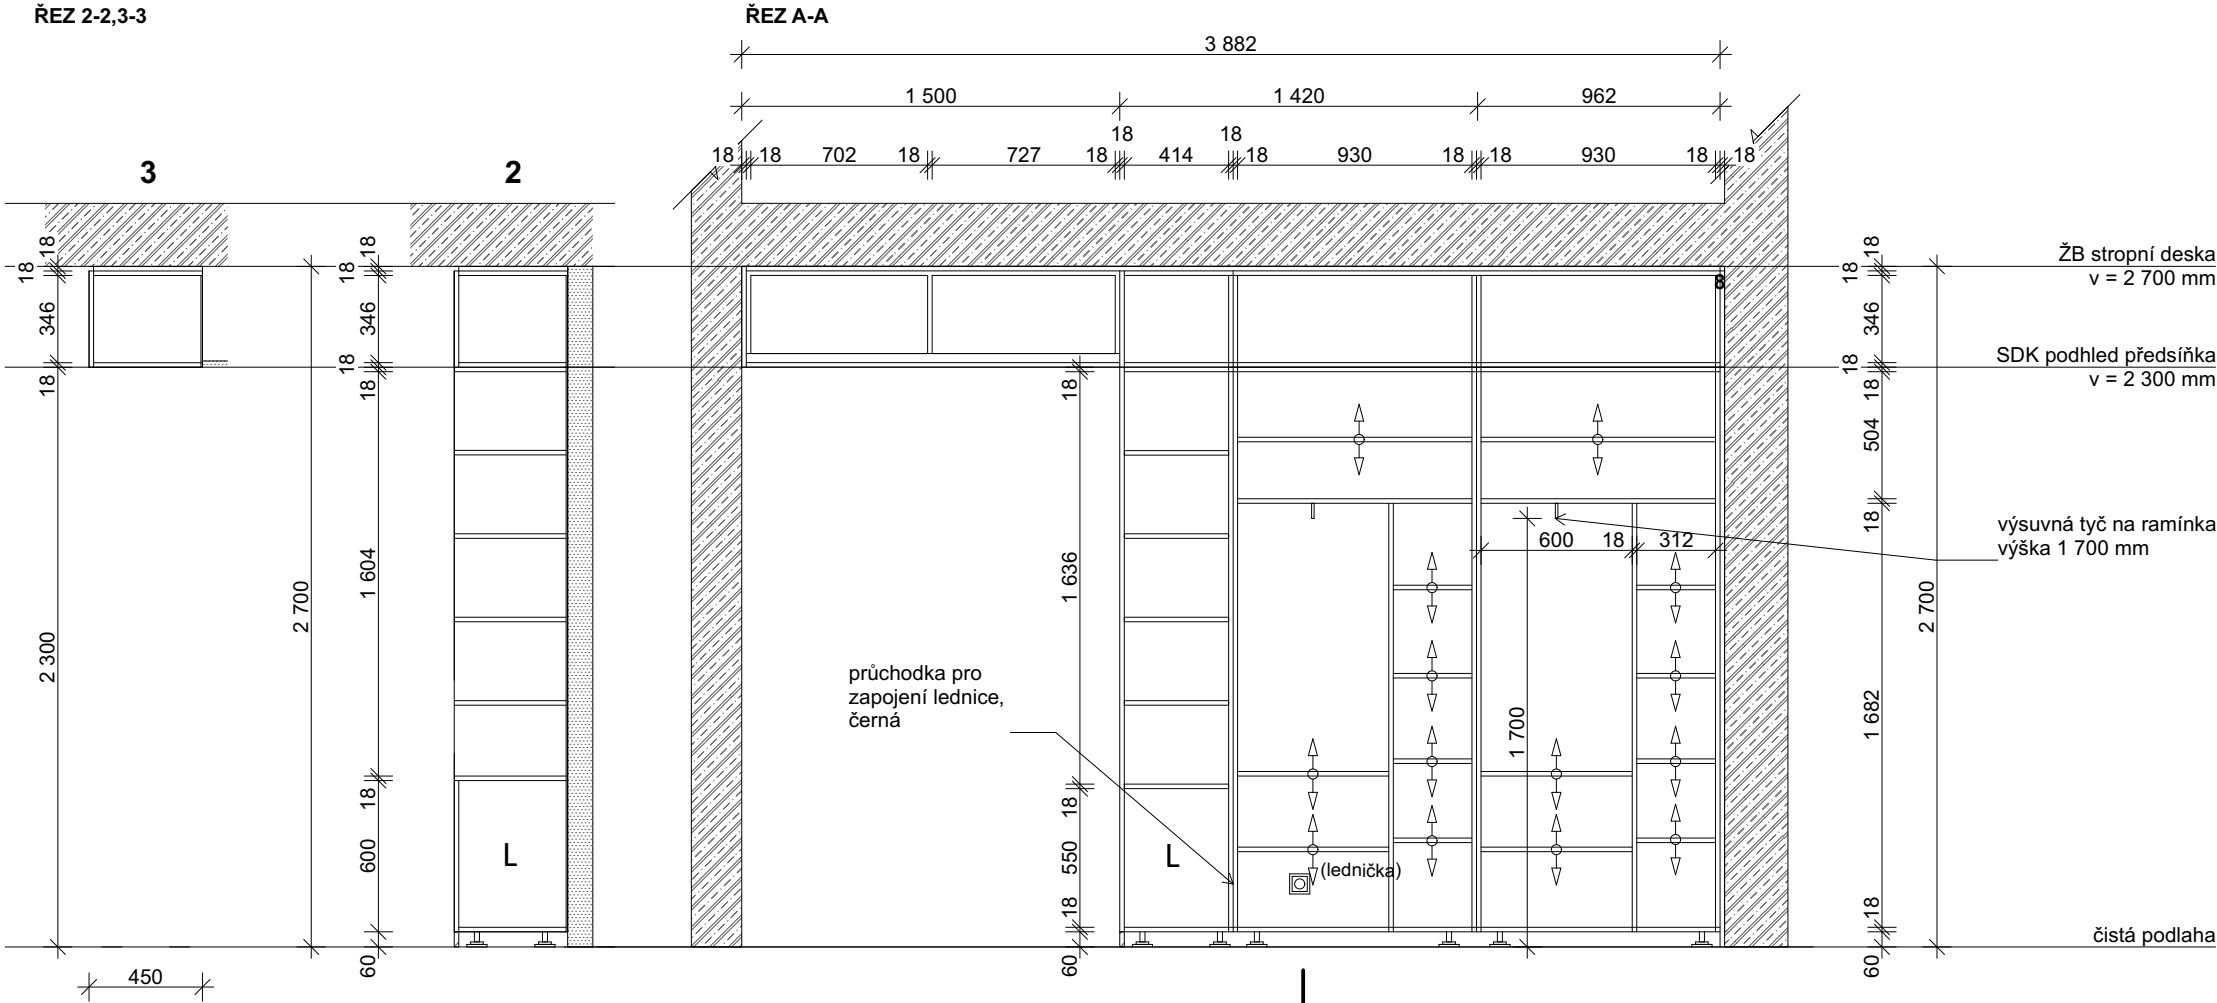

POHLED ČELNÍ

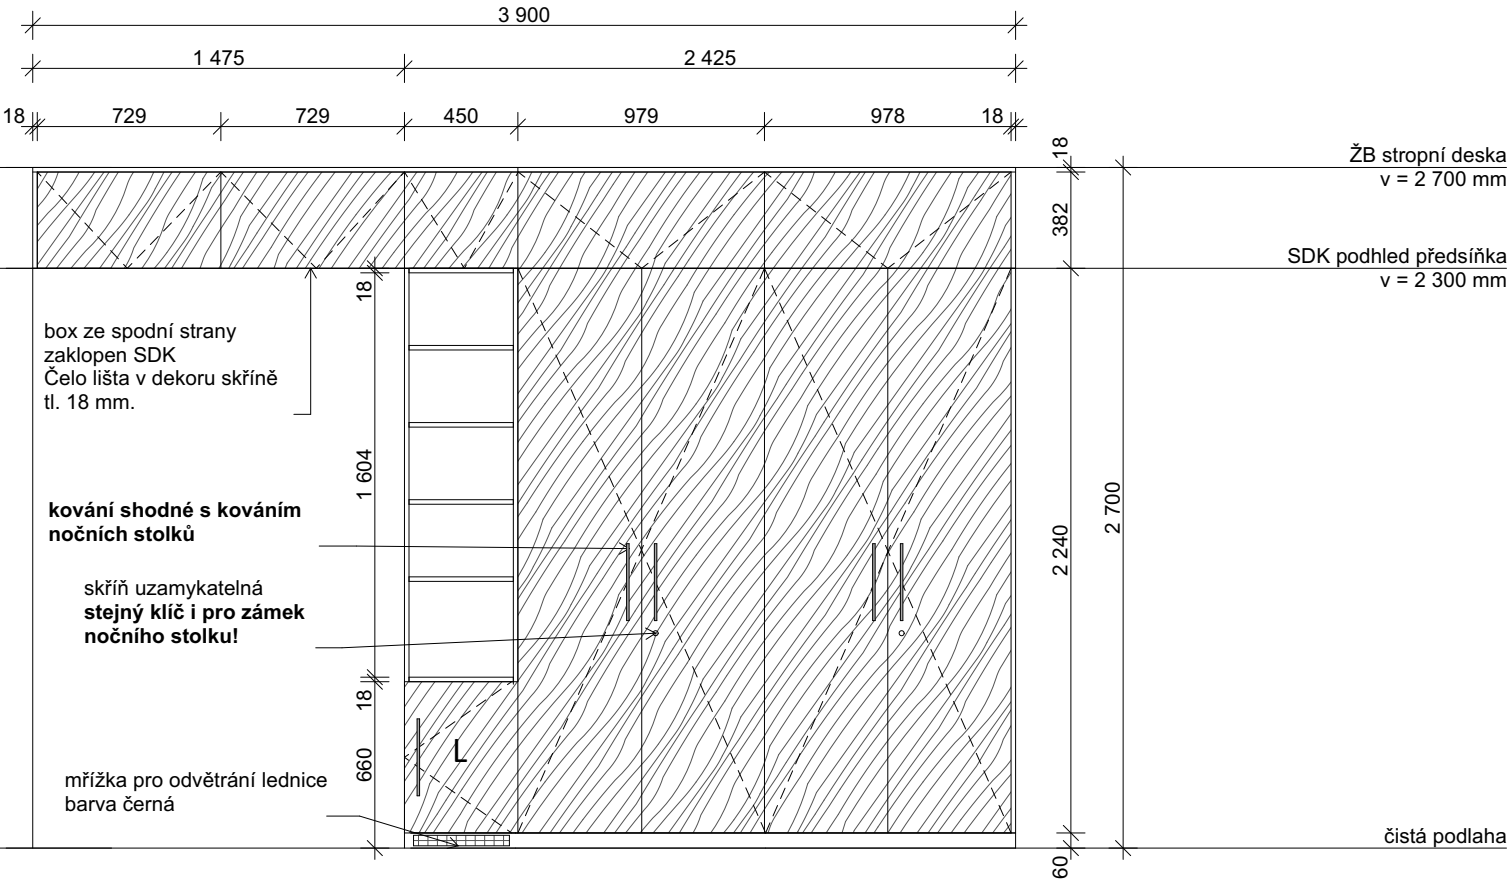

Skříň v pokoji klientů se skládá ze 3 částí.
1 - šatní skříň pro každého z klientů (2 ks),
uzamykatelná, systém generálního klíče - klíč shodný s
klíčem u nočního stolku klienta, skříň se šuplíky ve
spodní části
2 - společná skříň - ve spodní části vestavěná lednice, v
horní části otevřená, výškově nastavitelné police
3 - horní box s výklopnými dvířky pro sezónní věci klientů

Horní box bude ze spodní strany zaklopen 2 deskami
SDK. Z čela pohledová lišta v dekoru skříně tl. 18 mm.

Kotevní prvky součástí dodávky skříně!

Lednice - vestavná, pod pracovní desku, s výškově
nastavitelnými policemi - 4 police, bez mrazáku,
energetická třída max. E, panty vpravo, 1 chladící okruh,
LED osvětlení, vestavná do rozměrů 450x450x660 mm

Dekor - dekor dřeva - přírodní ořech
(bude vybráno na základě vzorkování, musí být sladěno s
dekorom postelí a nočních stolků)
- ABS hrany v dekoru, tl. hrany 1 mm

Korpus - LTD deska s ABS hranou, tl. 18 mm
Dvířka - LTD deska s ABS hranou, tl. 18 mm
Police - LTD deska s ABS hranou, tl. 18 mm
- počet kusů dle schéma, výškově nastavitelné
(cca 150 mm od spodní a horní hrany, po 30 mm)
- ocelová podpěrka polic ve tvaru L s ocelovým
pouzdrem

Kování - dvířka - nastavitelné panty, s dotlumením,
otevření dveří skříně min. 90°
- šuplíky - plnovýsuv s dotlumením, nosnost 40
kg

- výklopy - skrytý systém TIP-ON, kování pro
skládaná / výklopná dvířka, omezení otevření (strop)
- úchytky: oblá hliníková madla s roztečí min.
305 mm, shodná s kováním nočních stolků

Záda - tl. 6 mm, v dekoru skříně
Sokl - sokl - výška 60 mm
- vodotěsná povrchová úprava
(v dekoru skříně)

Doplňky - rektifikační soklová nožka
- nosnost 150kg na jednu nohu
- černý plast (skrytý za soklem)

TABULKA POČTU VÝROBKŮ:

TI.51
Množství
9

POZNÁMKA:

**Veškeré rozměry je nutno přeměřit a převzít dle
skutečného provedení na stavbě.**

NEJEDNÁ SE O DÍLENSKOU / VÝROBNÍ DOKUMENTACI

Po získání zakázky od objednatele vyhotovuje dodavatel
výrobní a montážní dokumentaci. Výrobní a montážní
dokumentace musí být před započítím výroby schválena GP.
Před započítím výroby budou vyzorkovány finální povrchové
úpravy a veškerého kování ke schválení GP.

VÝKRES

TRUHLÁŘSKÝ VÝROBEK TI.51

ČÍSLO VÝKRESU
D.1.2.7.b.5.2.1


VYPRACOVAL
Ing. arch. K. Havlová

MĚŘÍTKO
1:30


KONTROLOVAL

TRUHLÁŘSKÝ VÝROBEK TI.52a


PŮDORYS

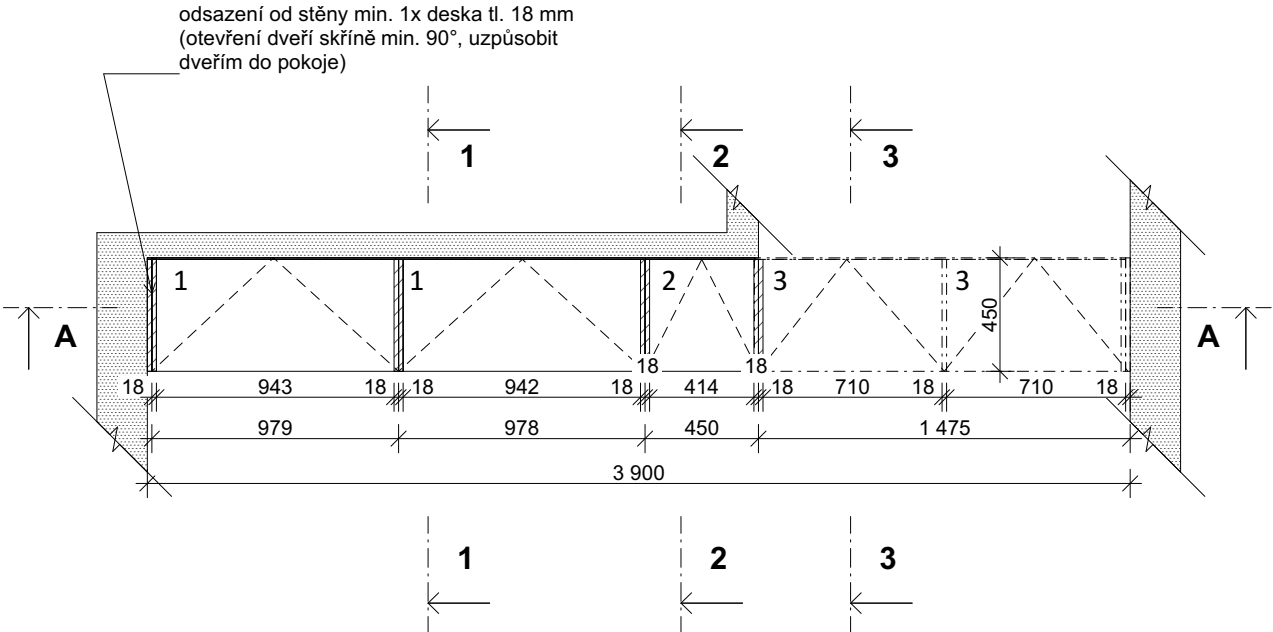

ŘEZ 1-1

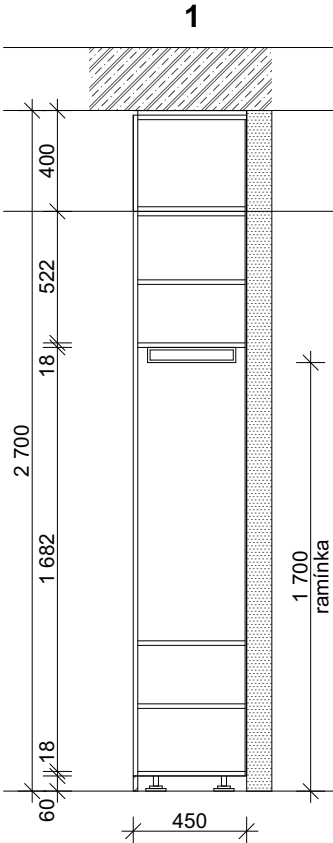

POHLED ČELNÍ

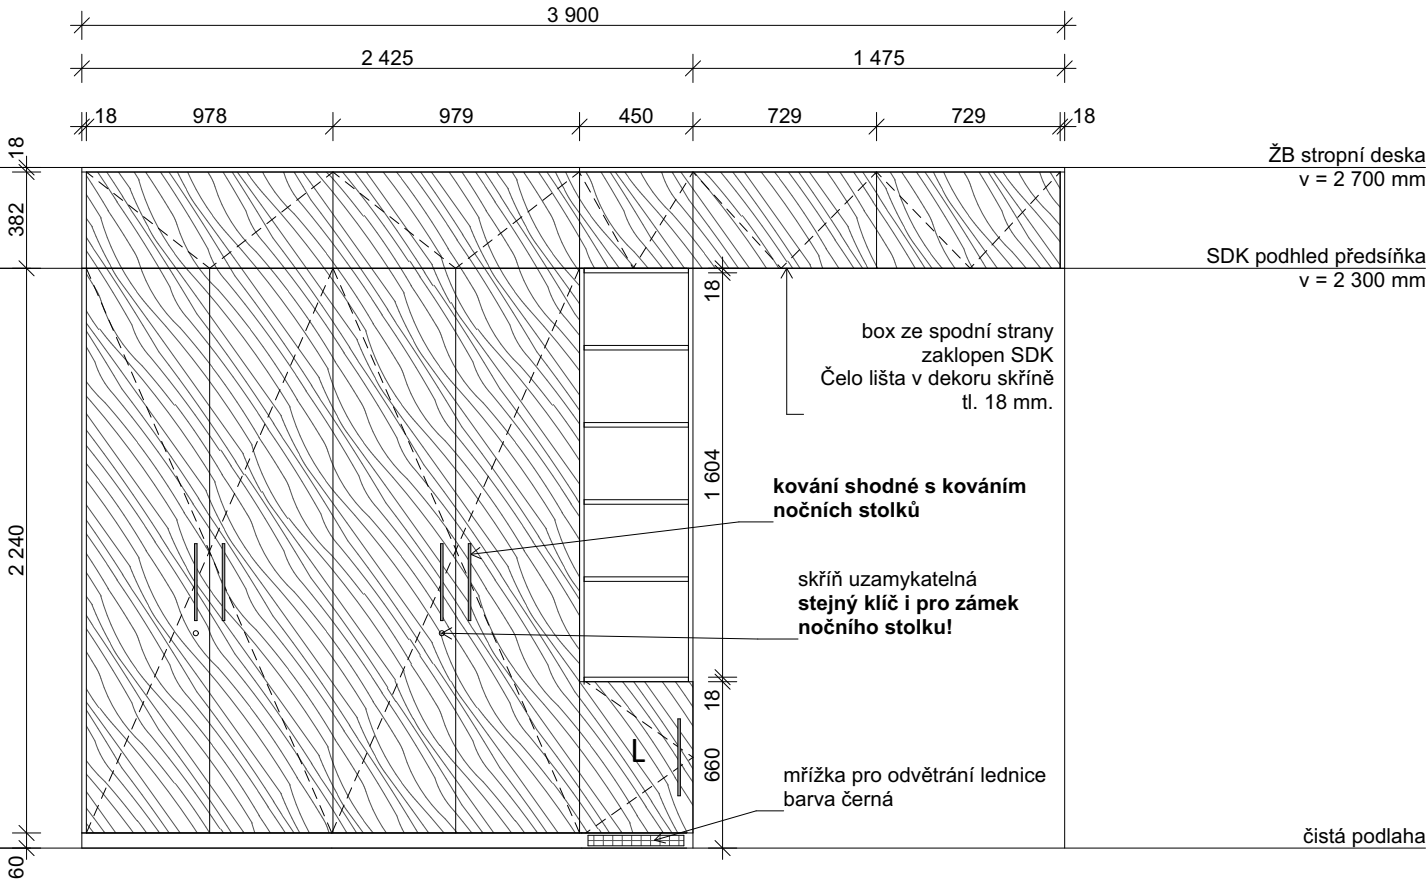

Skříň v pokoji klientů se skládá ze 3 částí.
1 - šatní skříň pro každého z klientů (2 ks), uzamykatelná, systém generálního klíče - klíč shodný s klíčem u nočního stolku klienta, skříň se šuplíky ve spodní části
2 - společná skříň - ve spodní části vestavěná lednice, v horní části otevřená, výškově nastavitelné police
3 - horní box s výklopnými dvířky pro sezónní věci klientů

Horní box bude ze spodní strany zaklopen 1 deskou SDK. Z čela pohledová lišta v dekoru skříně tl. 18 mm.

Kotevní prvky součástí dodávky skříně!

Lednice - vestavná, pod pracovní desku, s výškově nastavitelnými policemi - 4 police, bez mrazáku, energetická třída max. E, panty vlevo, 1 chladicí okruh, LED osvětlení, vestavná do rozměrů 450x450x660 mm

Dekor - dekor dřeva - přírodní ořech (bude vybráno na základě vzorkování, musí být sladěno s dekorem postelí a nočních stolků)
- ABS hrany v dekoru, tl. hrany 1 mm

Korpus - LTD deska s ABS hranou, tl. 18 mm
Dvířka - LTD deska s ABS hranou, tl. 18 mm
Police - LTD deska s ABS hranou, tl. 18 mm
- počet kusů dle schéma, výškově nastavitelné (cca 150 mm od spodní a horní hrany, po 30 mm)
- ocelová podpěrka polic ve tvaru L s ocelovým pouzdrém

Kování - dvířka - nastavitelné panty, s dotlumením, otevření dveří skříně min. 90°
- šuplíky - plnovýsuv s dotlumením, nosnost 40 kg

- výklopy - skrytý systém TIP-ON, kování pro skládaná / výklopná dvířka, omezení otevření (strop)
- úchytky: oblá hliníková madla s roztečí min. 305 mm, shodná s kováním nočních stolků

Záda - tl. 6 mm, v dekoru skříně
Sokl - sokl - výška 60 mm
- vodotěsná povrchová úprava (v dekoru skříně)

Doplňky - rektifikační soklová nožka
- nosnost 150kg na jednu nohu
- černý plast (skrytý za soklem)

TABULKA POČTU VÝROBKŮ:

TI.52a
Množství
8

POZNÁMKA:

Veškeré rozměry je nutno přeměřit a převzít dle skutečného provedení na stavbě.

NEJEDNÁ SE O DÍLENSKOU / VÝROBNÍ DOKUMENTACI

Po získání zakázky od objednatele vyhotovuje dodavatel výrobní a montážní dokumentaci. Výrobní a montážní dokumentace musí být před započítím výroby schválena GP. Před započítím výroby budou vyzorkovány finální povrchové úpravy a veškerého kování ke schválení GP.

VÝKRES

TRUHLÁŘSKÝ VÝROBEK TI.52a

ČÍSLO VÝKRESU
D.1.2.7.b.5.2.2

VYPRACOVAL
Ing. arch. K. Havlová


MĚŘÍTKO
1:30

KONTROLOVAL




TRUHLÁŘSKÝ VÝROBEK TI.52b


PŮDORYS

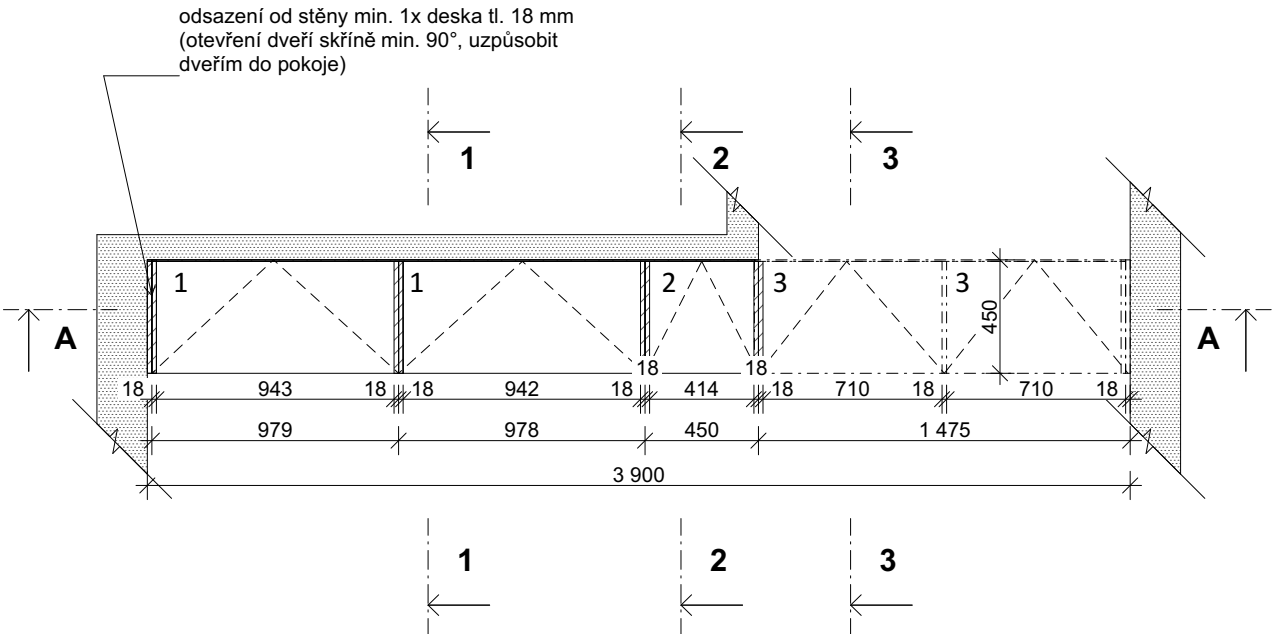

ŘEZ 1-1

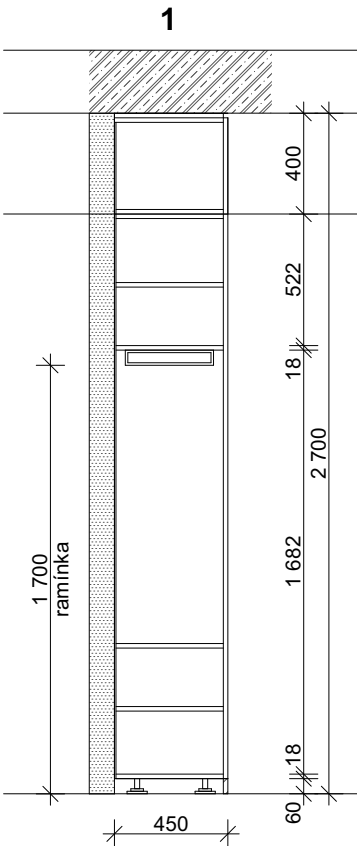

POHLED ČELNÍ

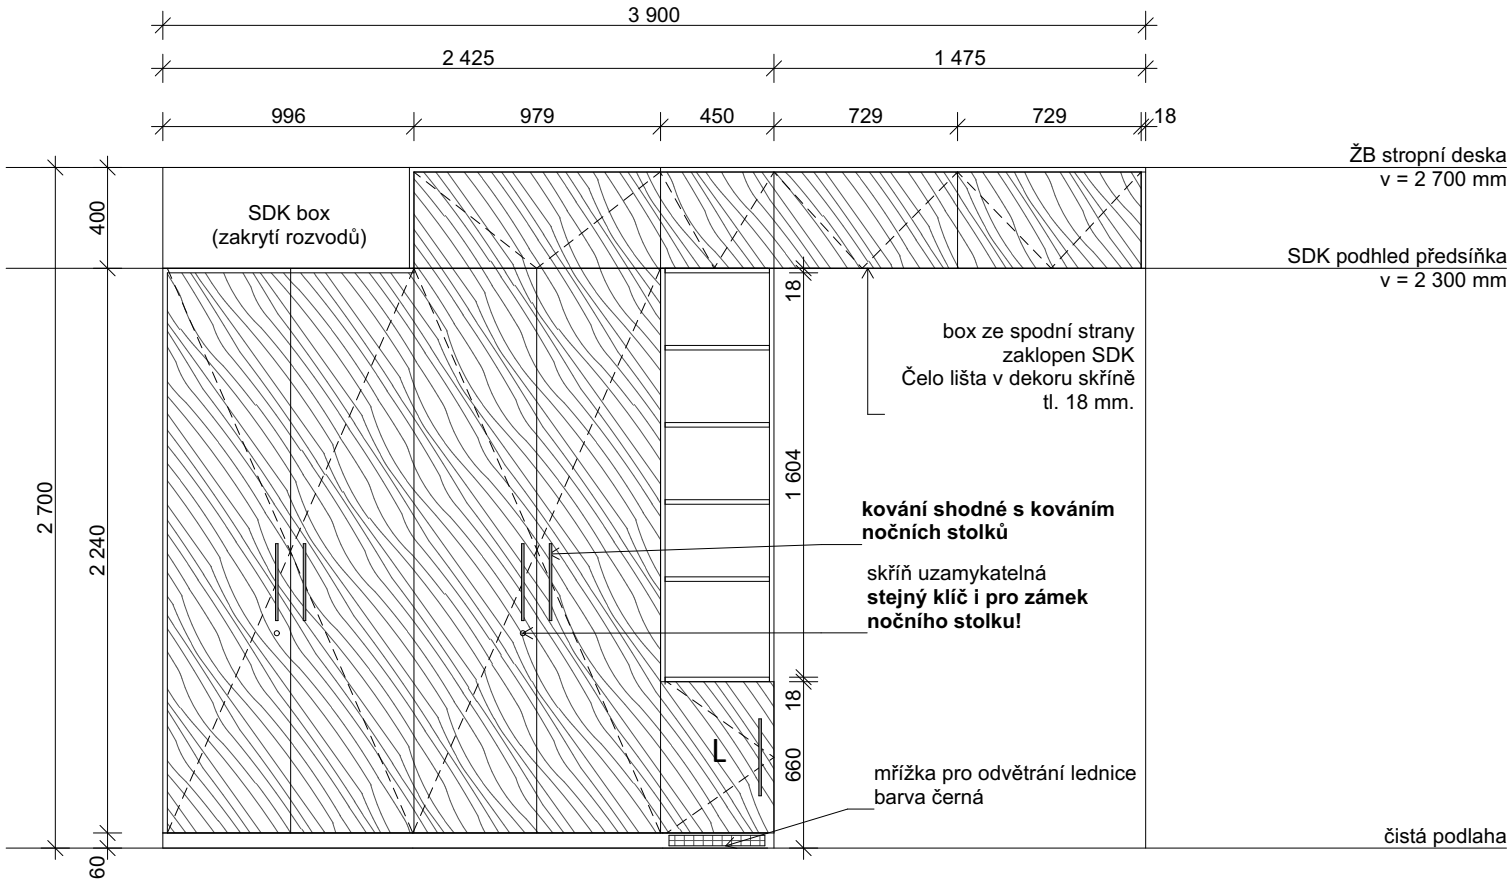


ŽB stropní deska
v = 2 700 mm


SDK pohled předsínka
v = 2 300 mm

čistá podlaha

ŘEZ 2-2,3-3

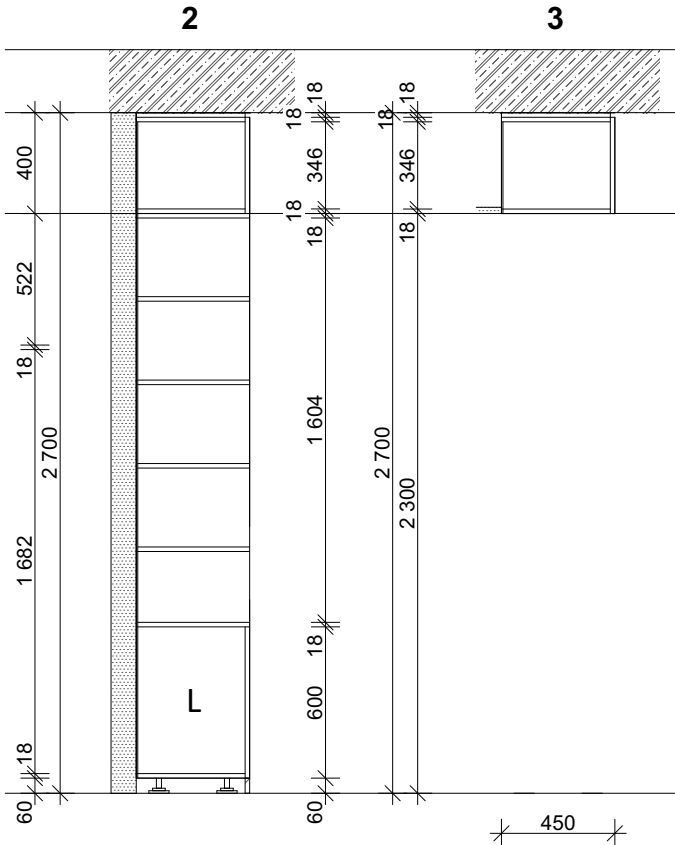

ŘEZ A-A

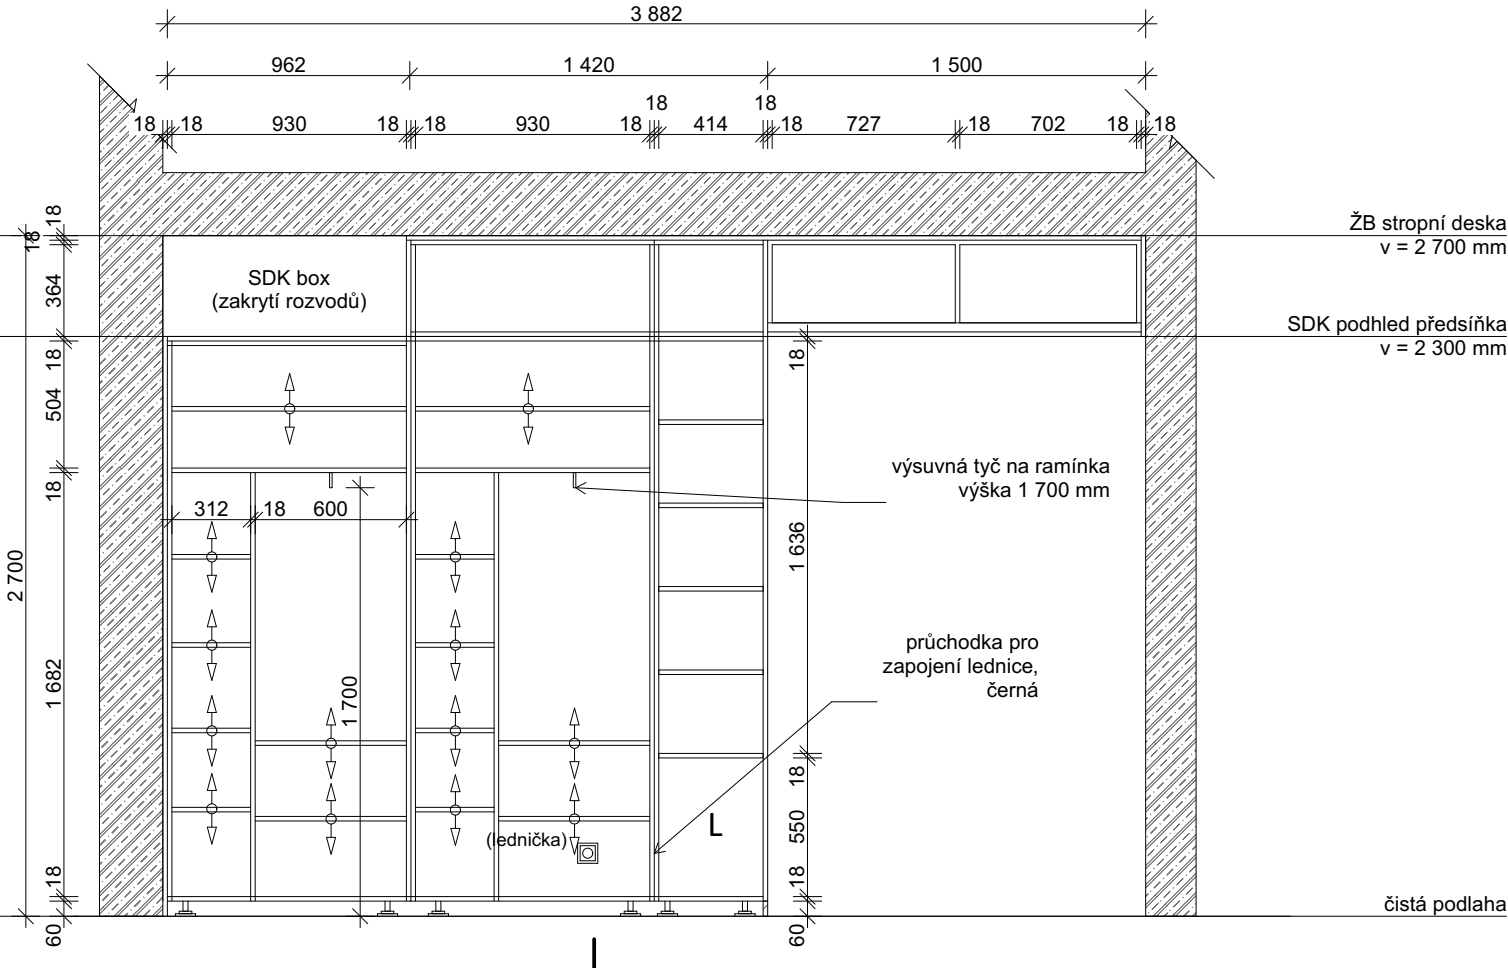

ŽB stropní deska
v = 2 700 mm

SDK pohled předsínka
v = 2 300 mm

čistá podlaha

Skříň v pokoji klientů se skládá ze 3 částí.
1 - šatní skříň pro každého z klientů (2 ks),
uzamykatelná, systém generálního klíče - klíč shodný s
klíčem u nočního stolku klienta, skříň se šuplíky ve
spodní části
2 - společná skříň - ve spodní části vestavěná lednice, v
horní části otevřená, výškově nastavitelné police
3 - horní box s výklopnými dvířky pro sezónní věci klientů

Horní box bude ze spodní strany zaklopen 1 deskou
SDK. Z čela pohledová lišta v dekoru skříně tl. 18 mm.

Kotevní prvky součástí dodávky skříně!

Lednice - vestavná, pod pracovní desku, s výškově
nastavitelnými policemi - 4 police, bez mrazáku,
energetická třída max. E, panty vlevo, 1 chladicí okruh,
LED osvětlení, vestavná do rozměrů 450x450x660 mm

Dekor - dekor dřeva - přírodní ořech
(bude vybráno na základě vzorkování, musí být sladěno s
dekorom postelí a nočních stolků)
- ABS hrany v dekoru, tl. hrany 1 mm

Korpus - LTD deska s ABS hranou, tl. 18 mm
Dvířka - LTD deska s ABS hranou, tl. 18 mm
Police - LTD deska s ABS hranou, tl.18 mm
- počet kusů dle schéma, výškově nastavitelné
(cca 150 mm od spodní a horní hrany, po 30 mm)
- ocelová podpěrka polic ve tvaru L s ocelovým
pouzdrem

Kování - dvířka - nastavitelné panty, s dotlumením,
otevření dveří skříně min. 90°
- šuplíky - plnovýsuv s dotlumením, nosnost 40
kg

- výklopy - skrytý systém TIP-ON, kování pro
skládaná / výklopná dvířka, omezení otevření (strop)
- úchytky: oblá hliníková madla s roztečí min.
305 mm, shodná s kováním nočních stolků

Záda - tl. 6 mm, v dekoru skříně
Sokl - sokl - výška 60 mm
- vodotěsná povrchová úprava
(v dekoru skříně)

Doplňky - rektifikační soklová nožka
- nosnost 150kg na jednu nohu
- černý plast (skrytý za soklem)

TABULKA POČTU VÝROBKŮ:

TI.52b
Množství
1 (158a)

POZNÁMKA:

**Veškeré rozměry je nutno přeměřit a převzít dle
skutečného provedení na stavbě.**

NEJEDNÁ SE O DÍLENSKOU / VÝROBNÍ DOKUMENTACI

Po získání zakázky od objednatele vyhotovuje dodavatel
výrobní a montážní dokumentaci. Výrobní a montážní
dokumentace musí být před započítím výroby schválena GP.
Před započítím výroby budou vyzorkovány finální povrchové
úpravy a veškerého kování ke schválení GP.

VÝKRES

TRUHLÁŘSKÝ VÝROBEK TI.52b

ČÍSLO VÝKRESU
D.1.2.7.b.5.2.3

VYPRACOVAL
Ing. arch. K. Havlová


MĚŘÍTKO
1:30

KONTROLOVAL




TRUHLÁŘSKÝ VÝROBEK TI.55


PÚDORYS

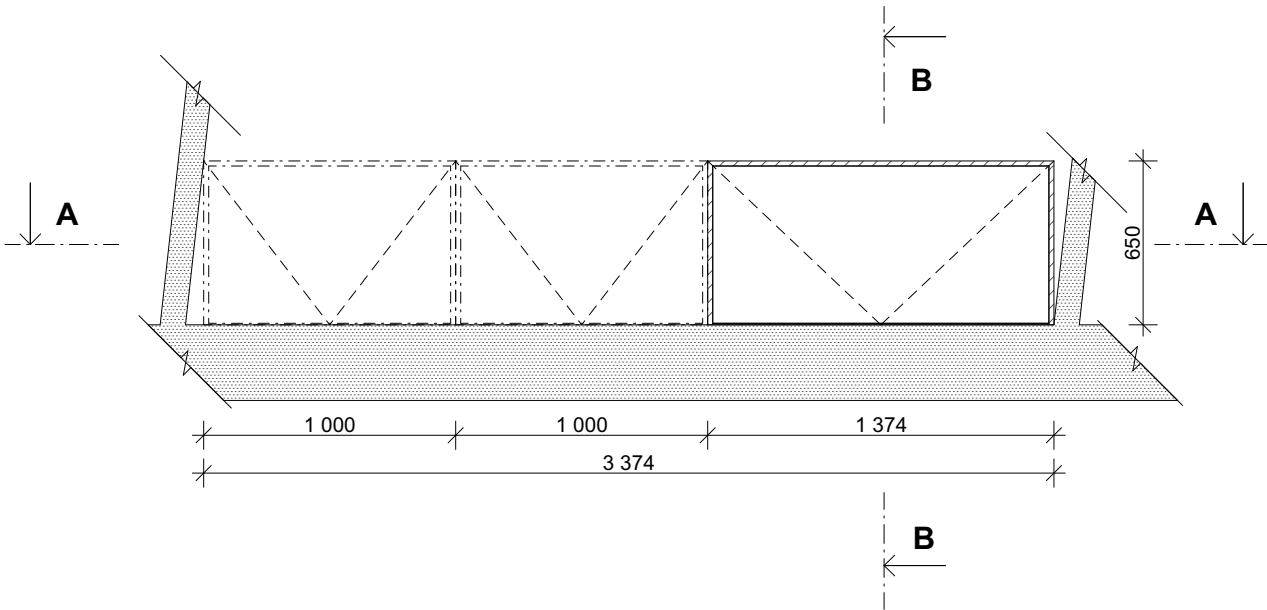


ŘEZ C-C

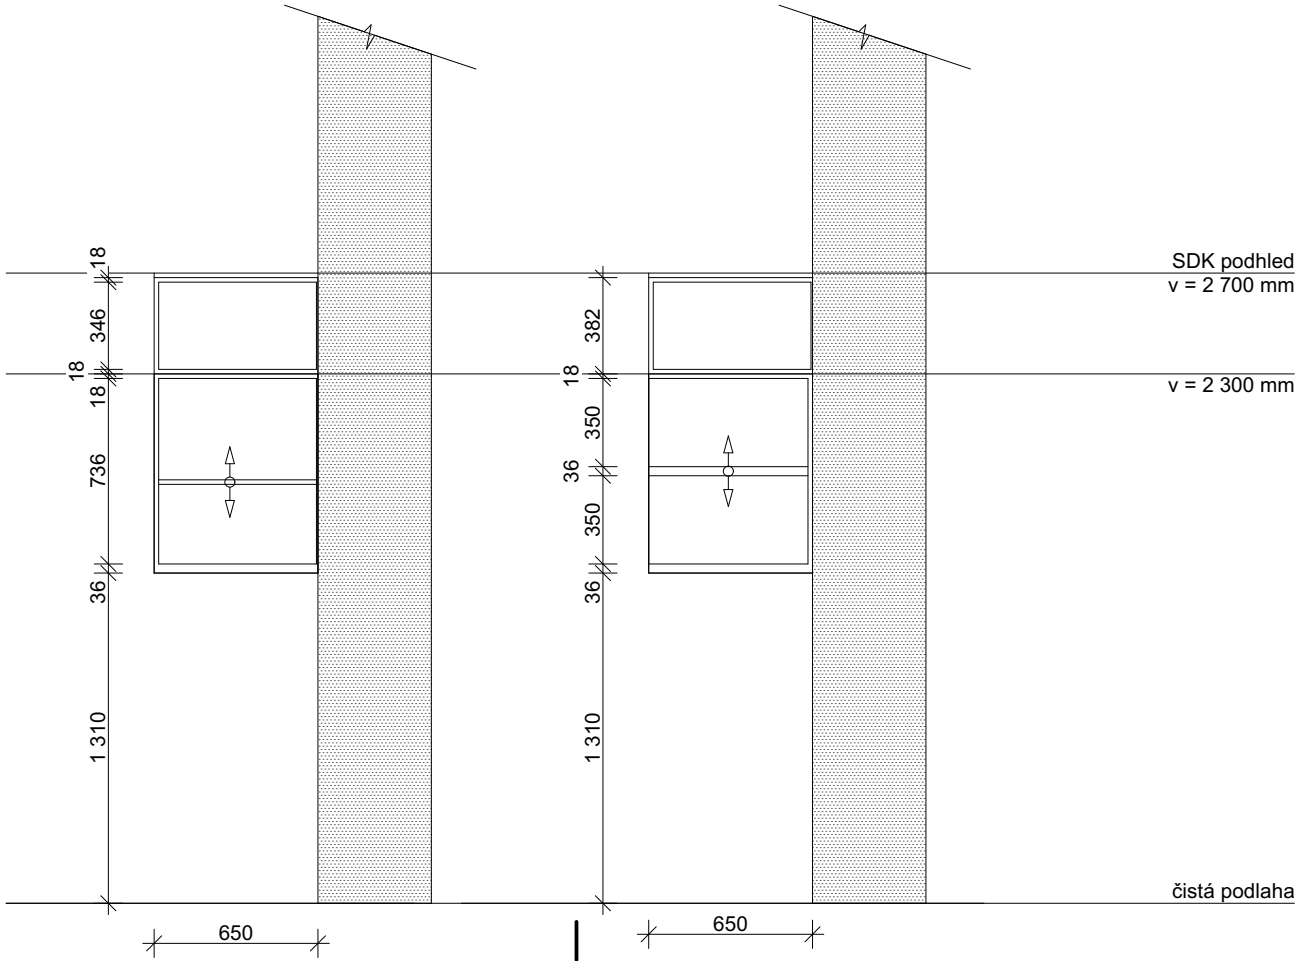

POHLED ČELNÍ

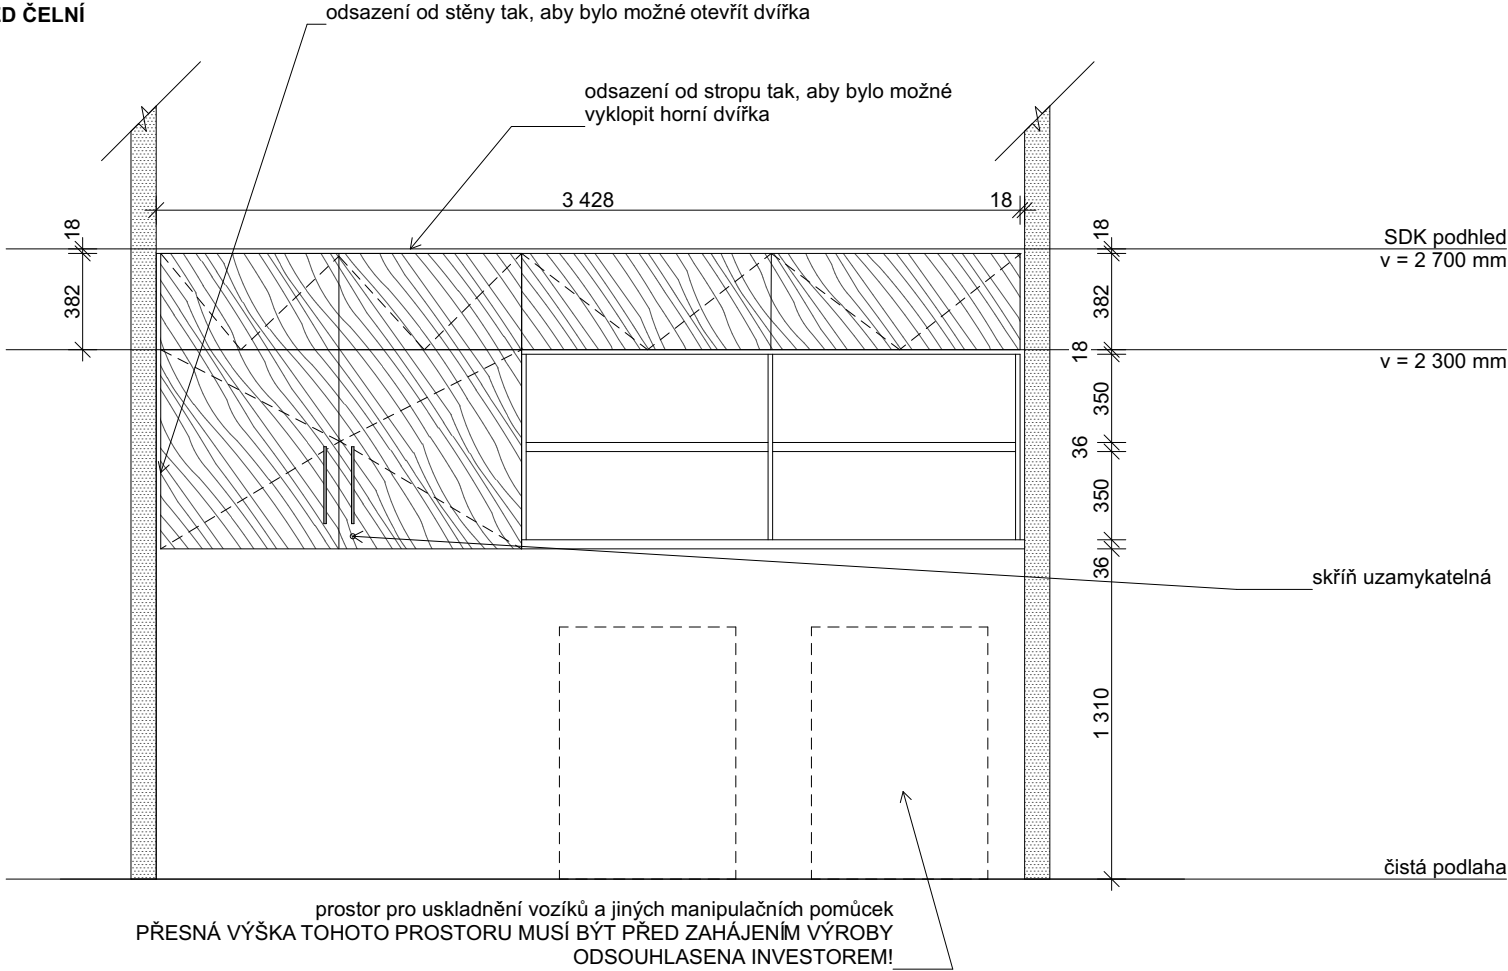

ŘEZ A-A

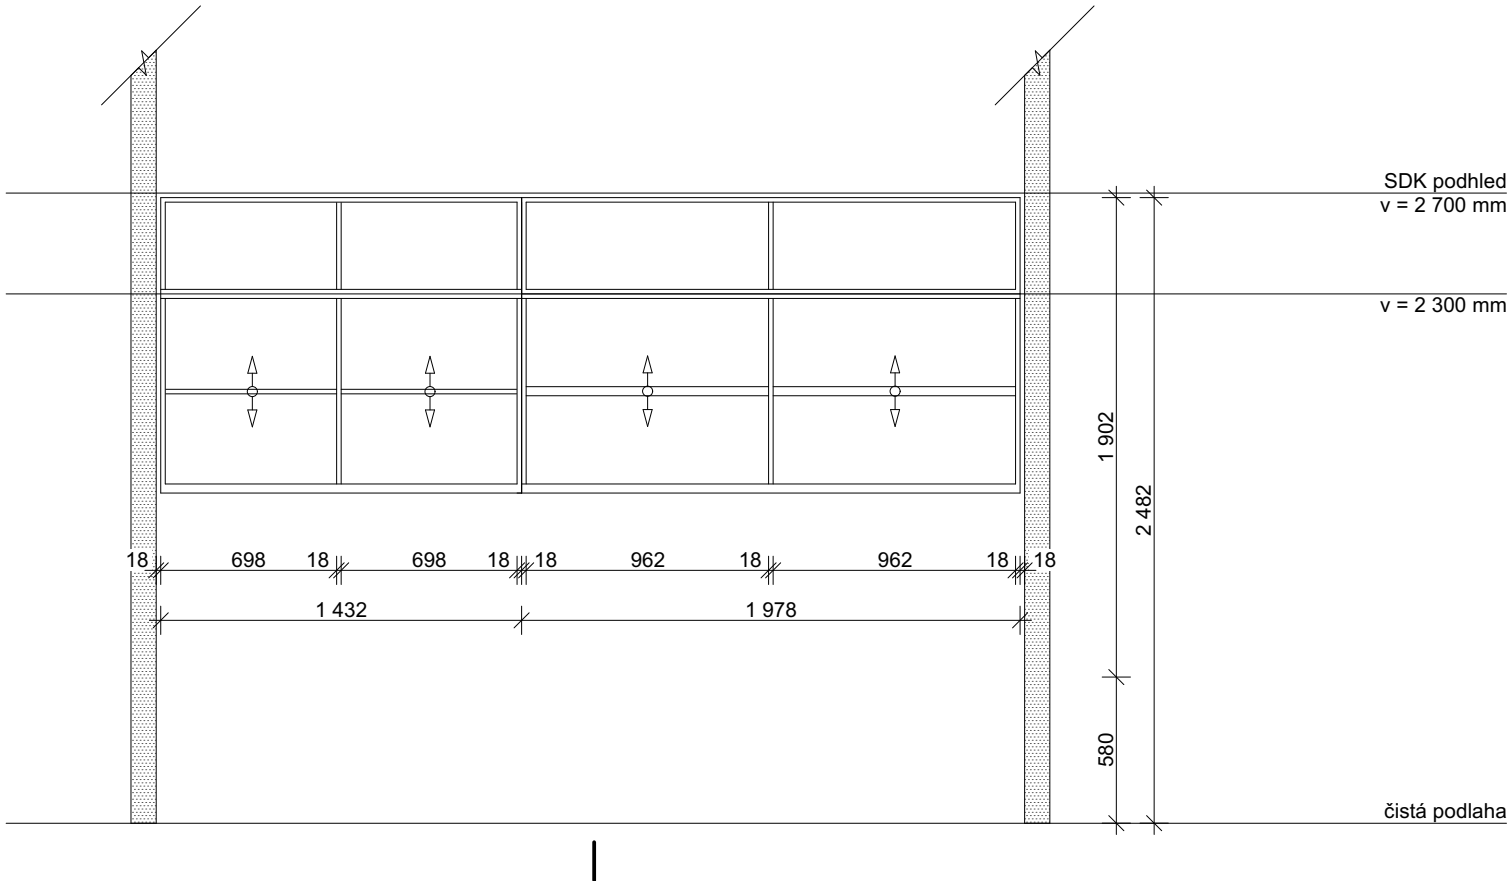

Skříň v zázemí pečovatelek.
Skříň se skládá ze 3 částí.
1 - uzamykatelná část s výškově nastavitelnými policemi nad prostorem vyhrazeným pro parkování vozíků a dalších pomůcek pro manipulaci s klienty
2 - otevřené výškově nastavitelné police nad prostorem vyhrazeným pro parkování vozíků a dalších pomůcek pro manipulaci s klienty
3 - výklopné horní boxy pro méně často používané věci

Kotevní prvky součástí dodávky skříně!

Zámek skříně stejný, jako u dalších skříní s věcmi pro personál - systém generálního klíče.

Dekor - dekor dřeva - přírodní ořech
(bude vybráno na základě vzorkování, musí být sladěno s dekorem postelí a nočních stolků)
- ABS hrany v dekoru, tl. hrany 1 mm

Korpus - LTD deska s ABS hranou, tl. 18 mm
Dvířka - LTD deska s ABS hranou, tl. 18 mm
Police - LTD deska s ABS hranou, tl. 18 mm
- počet kusů dle schéma, výškově nastavitelné (cca 150 mm od spodní a horní hrany, po 30 mm)
- ocelová podpěrka polic ve tvaru L s ocelovým pouzdrům

Kování - dvířka - nastavitelné panty, s dotlumením, otevření dveří skříně min. 90°
- šuplíky - plnovýsuv s dotlumením, nosnost 40 kg

- výklopy - skrytý systém TIP-ON, kování pro skládaná / výklopná dvířka, omezení otevření (strop)
- úchytky: oblá hliníková madla s roztečí min. 305 mm, shodná s kováním nočních stolků

Záda - tl. 6 mm, v dekoru skříně
Sokl - sokl - výška 60 mm
- vodotěsná povrchová úprava (v dekoru skříně)

Doplňky - rektifikační soklová nožka
- nosnost 150kg na jednu nohu
- černý plast (skryté za soklem)

TABULKA POČTU VÝROBKŮ:	
TI.55	
Množství	
1 (místnost -273)	

POZNÁMKA:
Veškeré rozměry je nutno přeměřit a převzít dle skutečného provedení na stavbě.


NEJEDNÁ SE O DÍLENSKOU / VÝROBNÍ DOKUMENTACI

Po získání zakázky od objednatele vyhotovuje dodavatel výrobní a montážní dokumentaci. Výrobní a montážní dokumentace musí být před započítím výroby schválena GP. Před započítím výroby budou vyzorkovány finální povrchové úpravy a veškerého kování ke schválení GP.


TRUHLÁŘSKÝ VÝROBEK TI.55	
ČÍSLO VÝKRESU D.1.2.7.b.5.2.4	MĚŘÍTKO 1:30
VYPRACOVAL Ing. arch. K. Havlová	KONTROLOVAL

TRUHLÁŘSKÝ VÝROBEK TI.56


PODÉLNÝ ŘEZ A-A

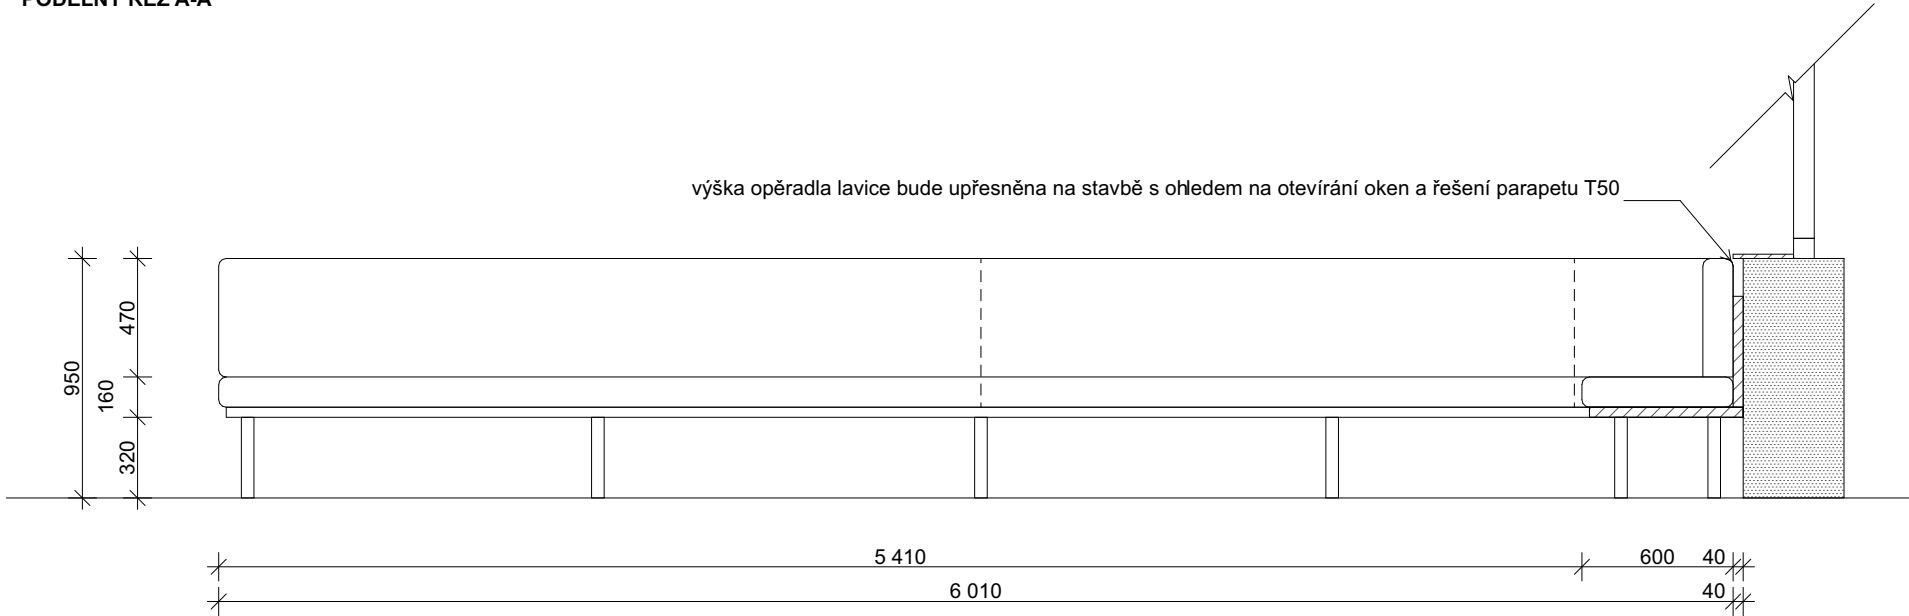

PŘÍČNÝ ŘEZ B-B

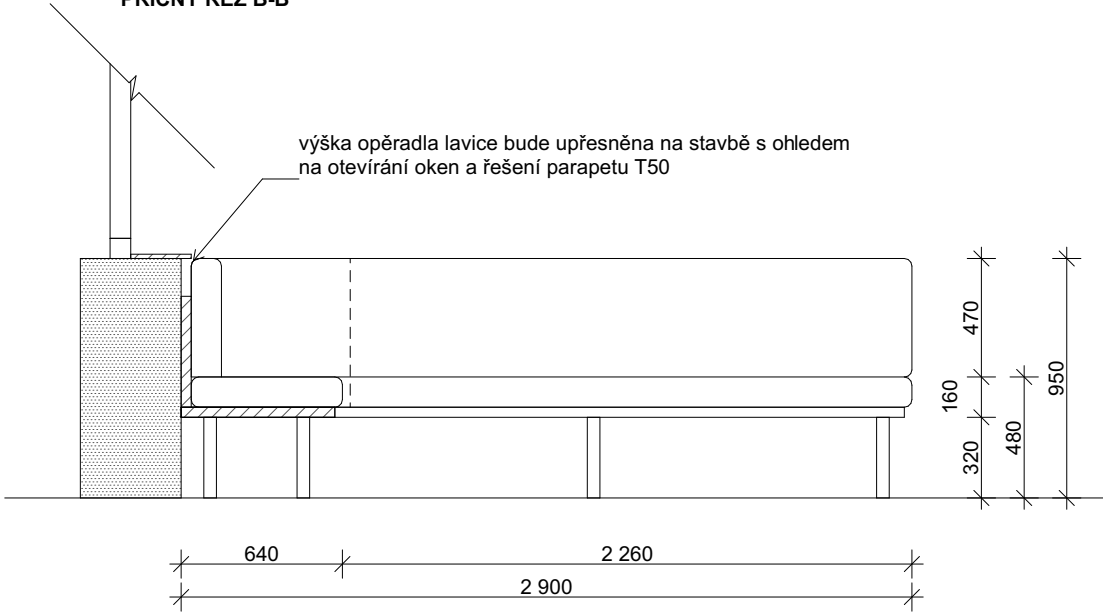

PŮDORYS

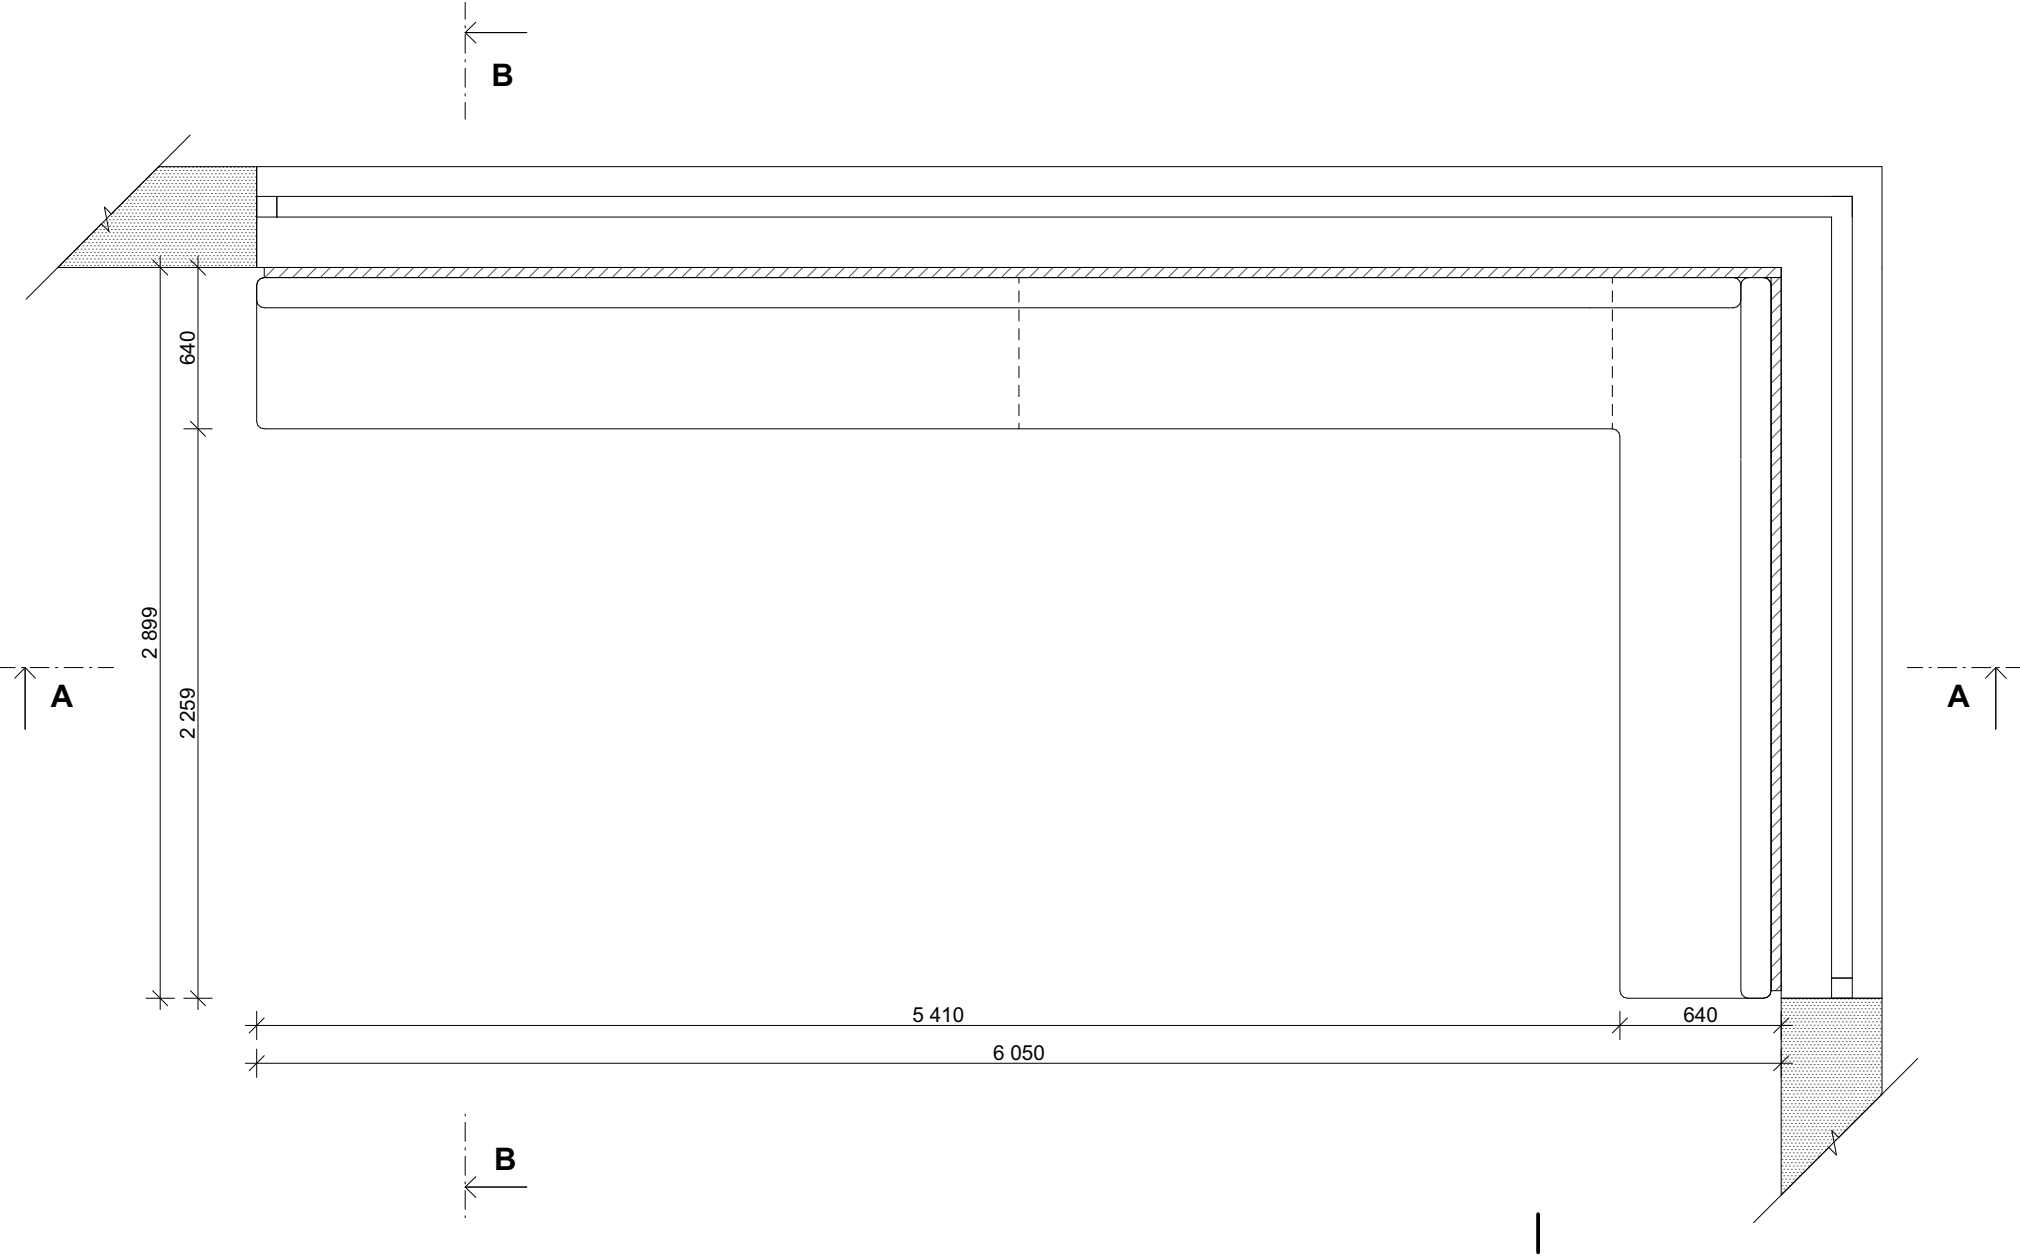

Lavice s čalouněným sedadlem a opěradlem. Kostra lavice je vyrobena z bukových nábytkových hranolků a bukové překližky. Na sedadlovou překližku je nalepen přířez z molitanů několika hustot a tvrdostí o celkové tl. 10 cm. Přířez se přetáhne netkanou textilií a pak potáhne ušitým návlekm z čalounické látky. Barva čalounění zeleno-hnědá. Návrh vč. barevnosti látky a nosné kce bude korespondovat s výrobkem M.53!! Veškeré materiály a barvy musejí být vyzorkovány. Dodávka vč. kotevních prvků.

TABULKA POČTU VÝROBKŮ:

TI.56
Množství
1

POZNÁMKA:

Veškeré rozměry je nutno přeměřit a převzít dle skutečného provedení na stavbě.


NEJEDNÁ SE O DÍLENSKOU / VÝROBNÍ DOKUMENTACI!

Po získání zakázky od objednatele vyhotovuje dodavatel výrobní a montážní dokumentaci. Výrobní a montážní dokumentace musí být před započítím výroby schválena GP. Před započítím výroby budou vyzorkovány finální povrchové úpravy a veškerého kování ke schválení GP.


TRUHLÁŘSKÝ VÝROBEK TI.56			
ČÍSLO VÝKRESU	MĚŘÍTKO		
D.1.2.7.b.5.2.5	1:30		
VYPRACOVAL	KONTROLOVAL		
Ing. arch. K. Havlová	doc. Ing. arch. R. Lampa		

TRUHLÁŘSKÝ VÝROBEK TI.57


PÚDORYS

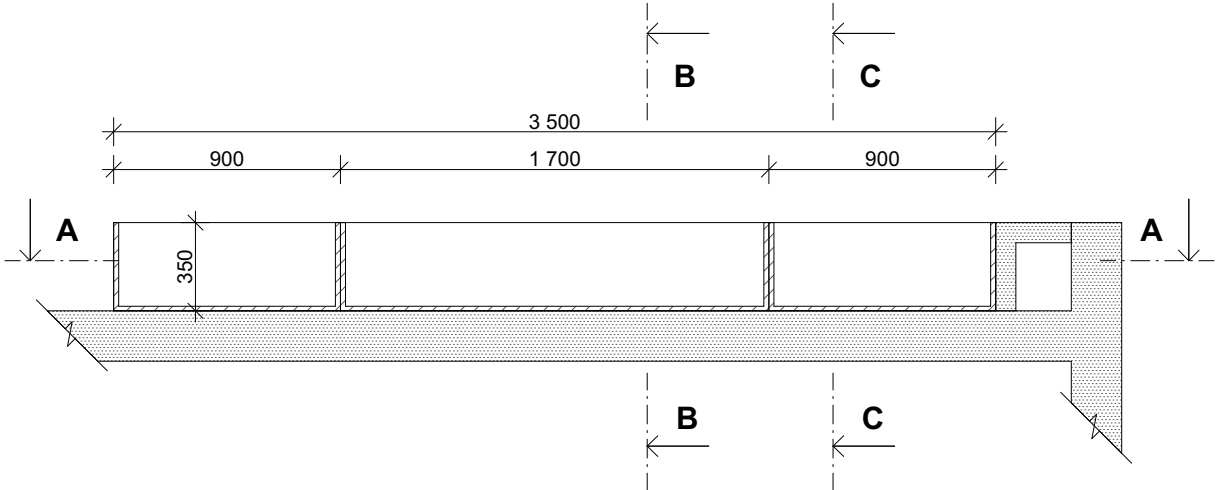


ŘEZ B-B, C-C

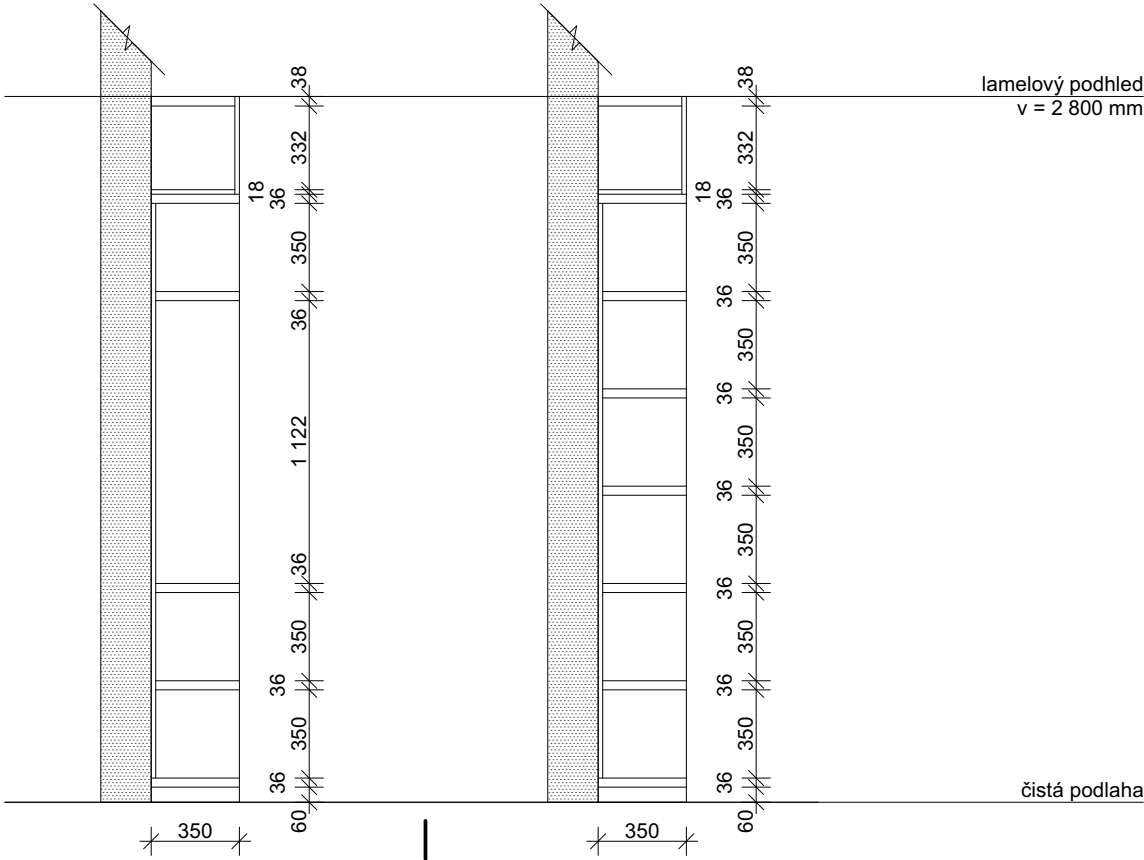

POHLED ČELNÍ

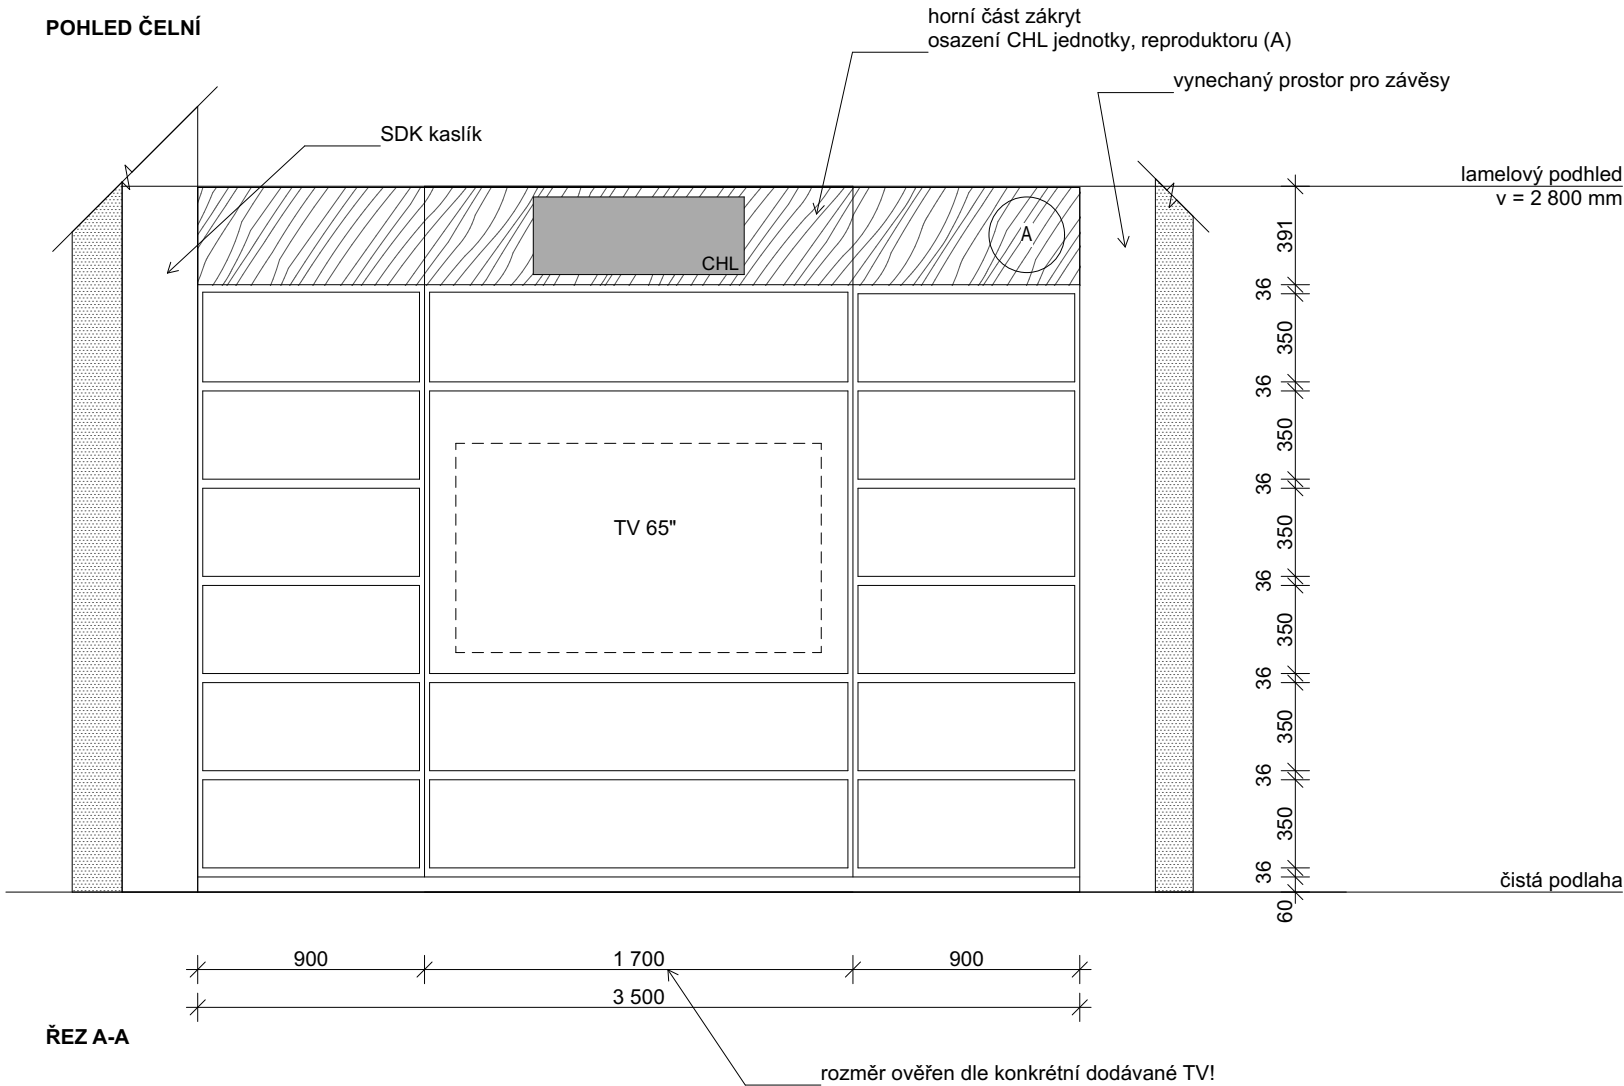

ŘEZ A-A

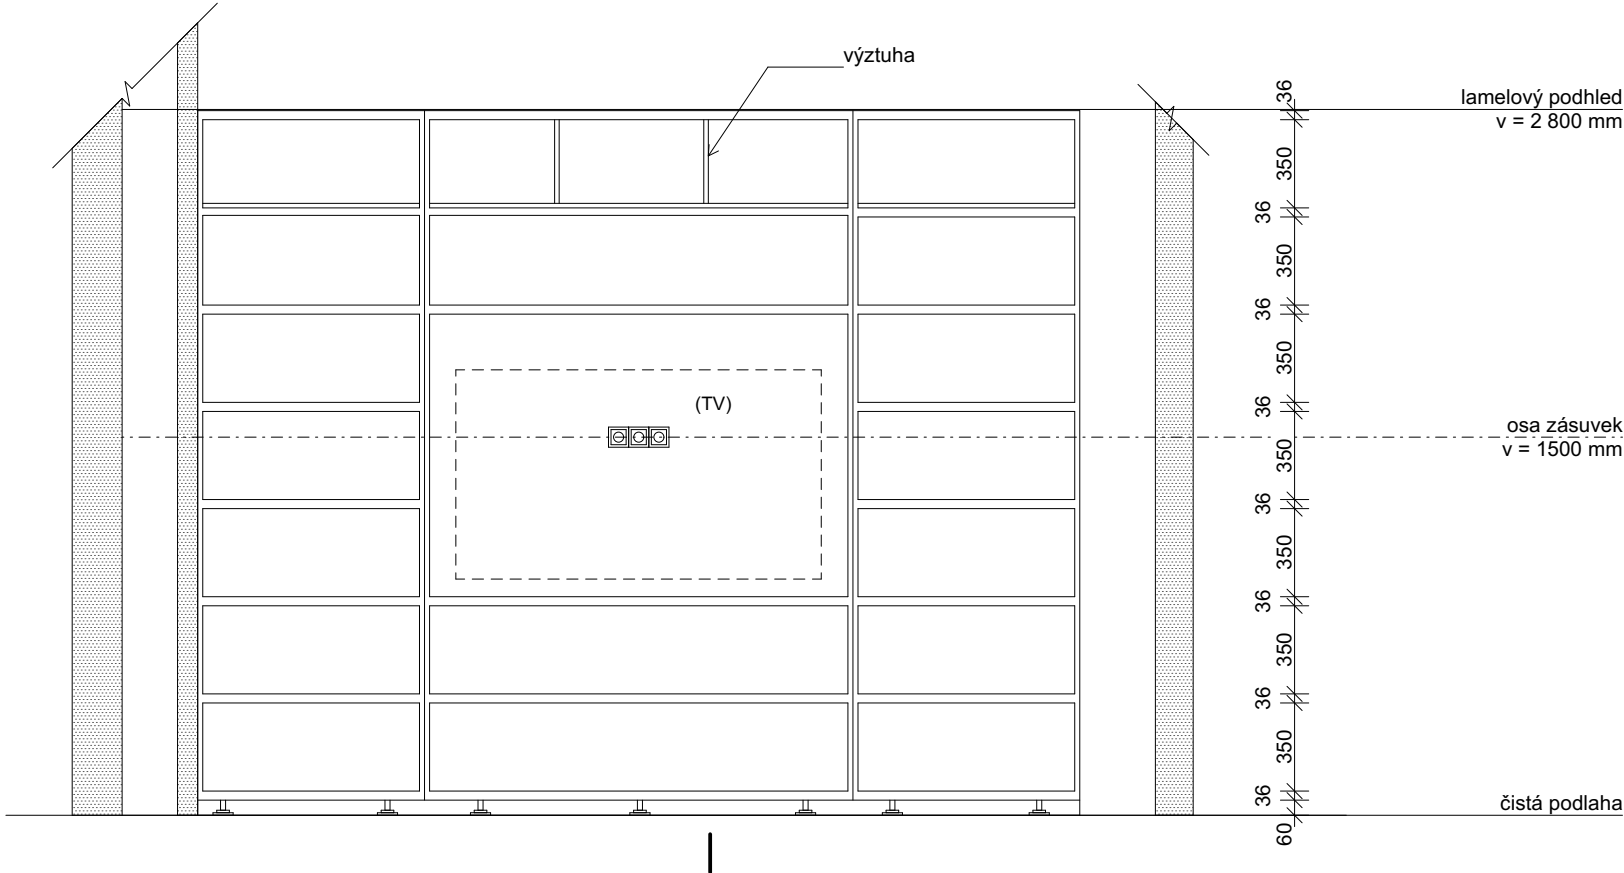

Skříň ve společenské místnosti - knihovna.
Skříň se skládá ze 3 částí - dvou policových a jedné s prostorem pro TV.
Zásuvky pro TV osazené v zadní desce skříně, deska tl. 18 mm.
Police jsou pevné tl. 36 mm, předpokládá se osazení polic knihami.
Horní část skříně zakrytí - na něm osazena chladicí jednotka a reproduktor. Zakrytí i z boku od okna.

Kotevní prvky součástí dodávky skříně!

Dekor - dekor dřeva - přírodní ořech
(bude vybráno na základě vzorkování, musí být sladěno s dekorem postelí a nočních stolků)
- ABS hrany v dekoru, tl. hrany 1 mm

Korpus - LTD deska s ABS hranou, tl. 18 mm
Dvířka - LTD deska s ABS hranou, tl. 18 mm
Police - LTD deska s ABS hranou, tl. 18 mm
- počet kusů dle schéma, výškově nastavitelné (cca 150 mm od spodní a horní hrany, po 30 mm)
- ocelová podpěrka polic ve tvaru L s ocelovým pouzdem

Kování - dvířka - nastavitelné panty, s dotlumením, otevření dveří skříně min. 90°
- šuplíky - plnovýsuv s dotlumením, nosnost 40 kg

- výklopy - skrytý systém TIP-ON, kování pro skládaná / výklopná dvířka, omezení otevření (strop)
- úchytky: oblá hliníková madla s roztečí min. 305 mm, shodná s kováním nočních stolků

Záda - tl. 6 mm, v dekoru skříně
Sokl - sokl - výška 60 mm
- vodotěsná povrchová úprava (v dekoru skříně)

Doplňky - rektifikační soklová nožka
- nosnost 150kg na jednu nohu
- černý plast (skrytý za soklem)

TABULKA POČTU VÝROBKŮ:

TI.57
Množství
1(místnost -158)

POZNÁMKA:

Veškeré rozměry je nutno přeměřit a převzít dle skutečného provedení na stavbě.

NEJEDNÁ SE O DÍLENSKOU / VÝROBNÍ DOKUMENTACI

Po získání zakázky od objednatele vyhotovuje dodavatel výrobní a montážní dokumentaci. Výrobní a montážní dokumentace musí být před započítím výroby schválena GP. Před započítím výroby budou vyzorkovány finální povrchové úpravy a veškerého kování ke schválení GP.

VÝKRES

TRUHLÁŘSKÝ VÝROBEK TI.57

ČÍSLO VÝKRESU
D.1.2.7.b.5.2.6


VYPRACOVAL
Ing. arch. K. Havlová

MĚŘÍTKO
1:30


KONTROLOVAL

TRUHLÁŘSKÝ VÝROBEK TI.58

PŮDORYS

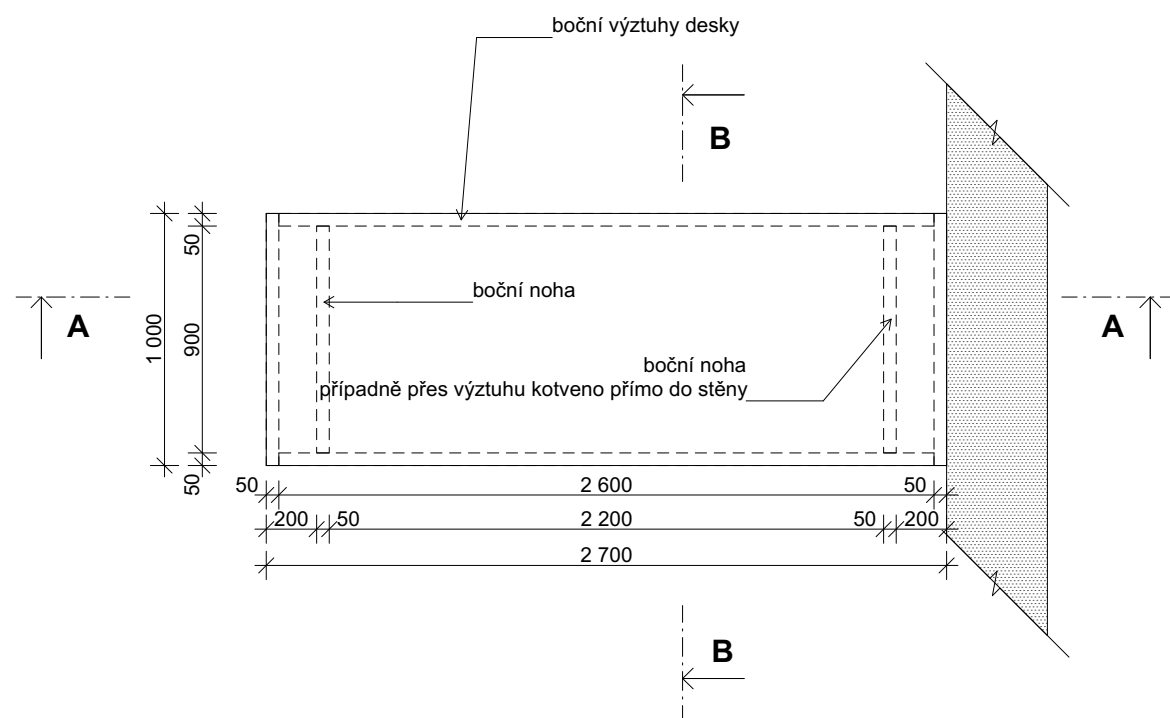

PŘÍČNÝ ŘEZ B-B

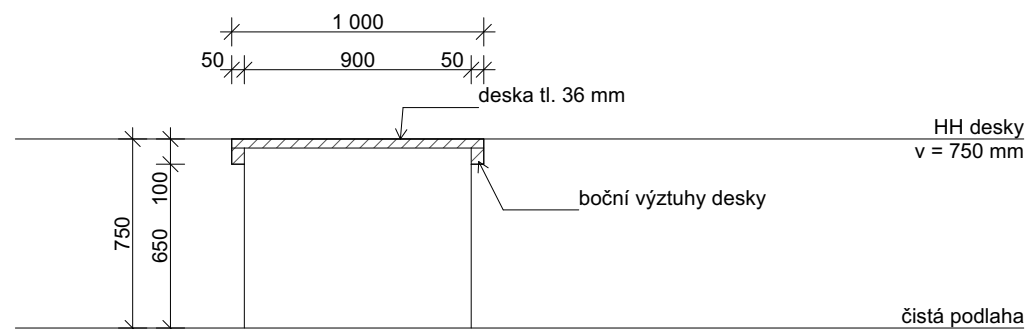

DEKOR DESKY: dýha - přírodní ořech
DEKOR NOHOU: laminovaný CPL povrch - barva RAL
 080 70 10

(odstín bude upřesněn s výrobcem na základě
vyzkorkování před započítáním výroby) - veškeré materiály
budou odpovídat materiálům kuchyňské linky!

MATERIÁL: LTD deska s dýhovaným a laminovaným povrchom

TABULKA POČTU VÝROBKŮ:

TI.58
Množství
1

POZNÁMKA:


Veškeré rozměry je nutno přeměřit a převzít dle skutečného provedení na stavbě.

NEJEDNÁ SE O DÍLENSKOU / VÝROBNÍ DOKUMENTACI!!

Po získání zakázky od objednatele vyhotovuje dodavatel výrobní a montážní dokumentaci. Výrobní a montážní dokumentace musí být před započetím výroby schválena GP. Před započetím výroby budou vyzvorkovány finální povrchové úpravy a veškerého kování ke schválení GP.




PODÉLNÝ ŘEZ A-A

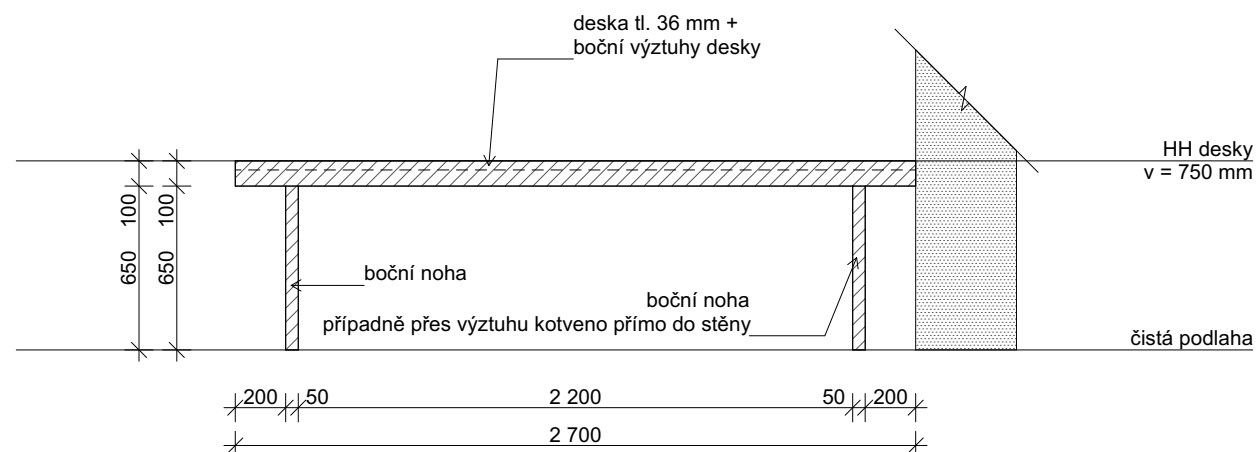


TRUHLÁŘSKÝ VÝROBEK TI.59


PŮDORYS

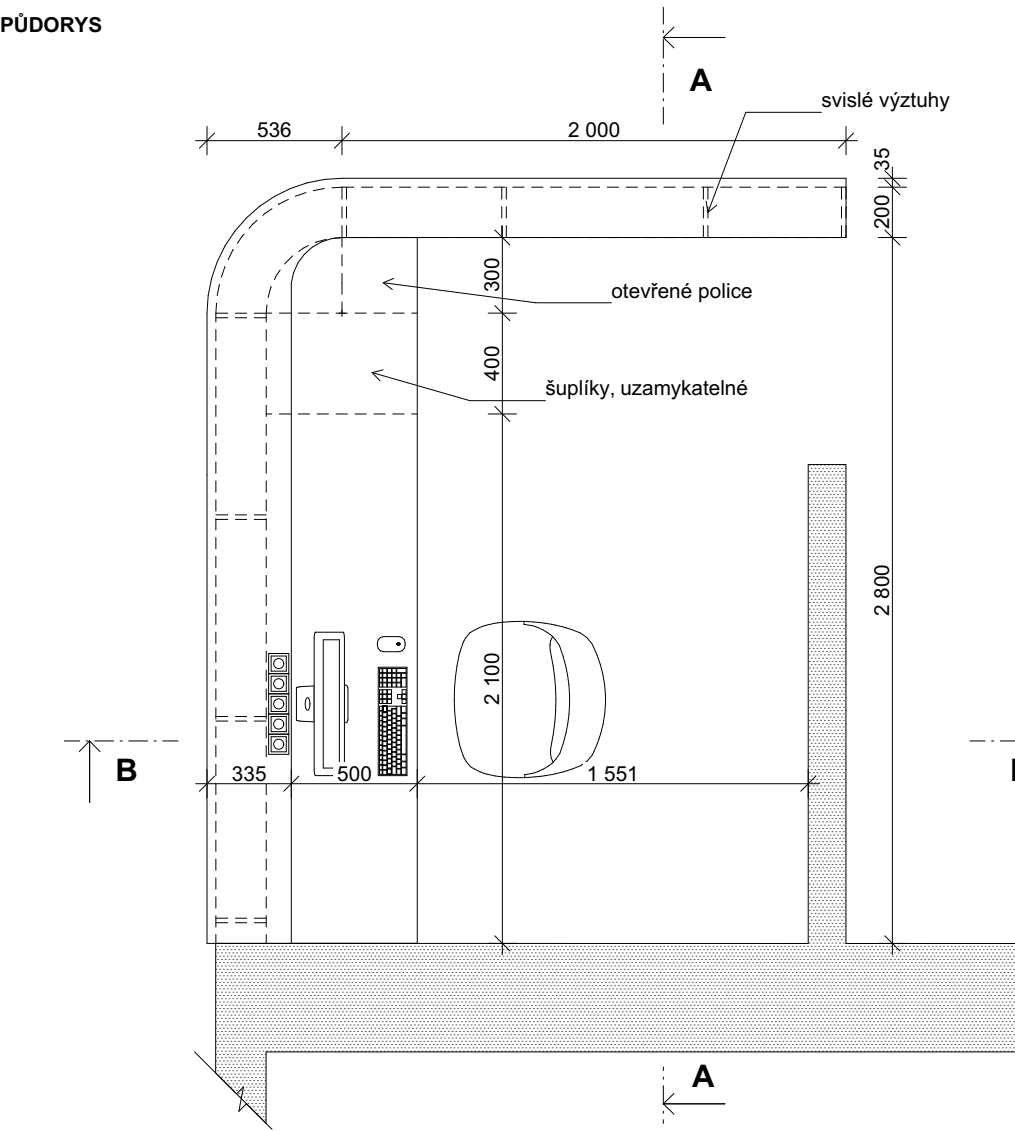


POHLED ČELNÍ

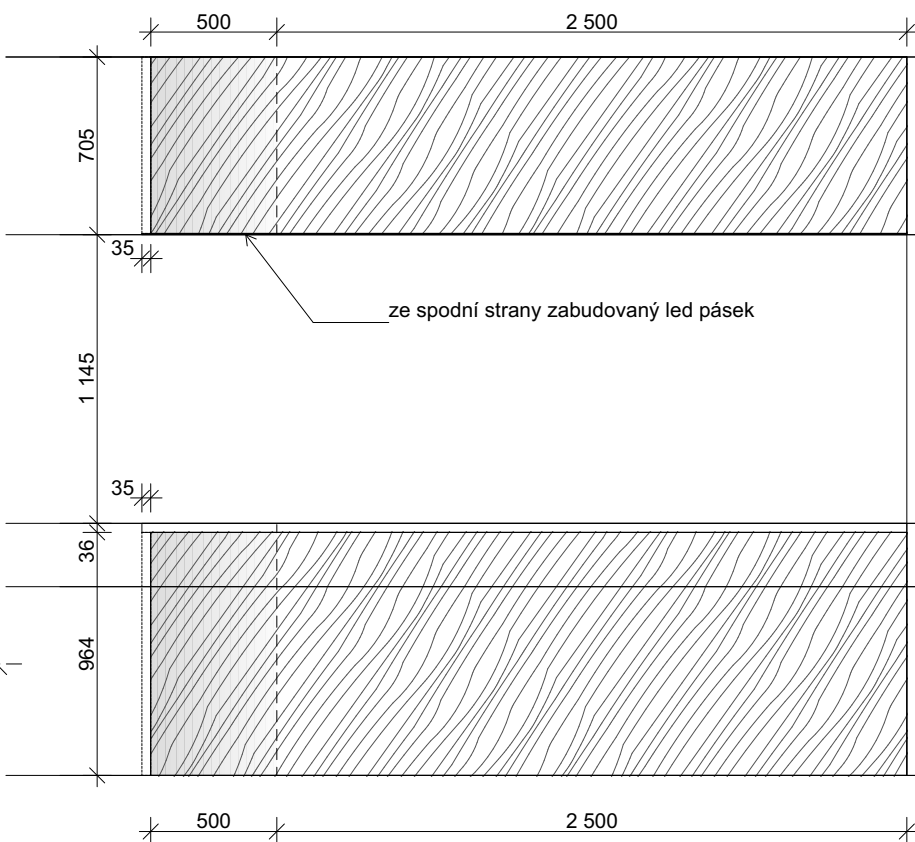


POHLED BOČNÍ

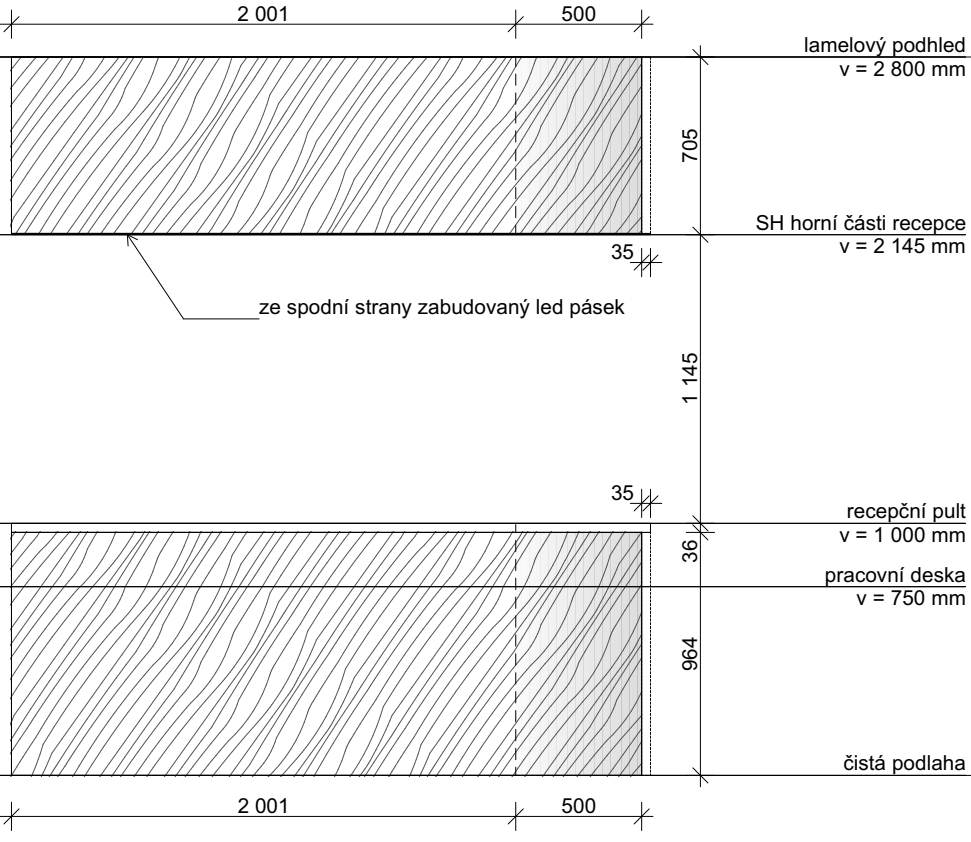

ŘEZ A-A

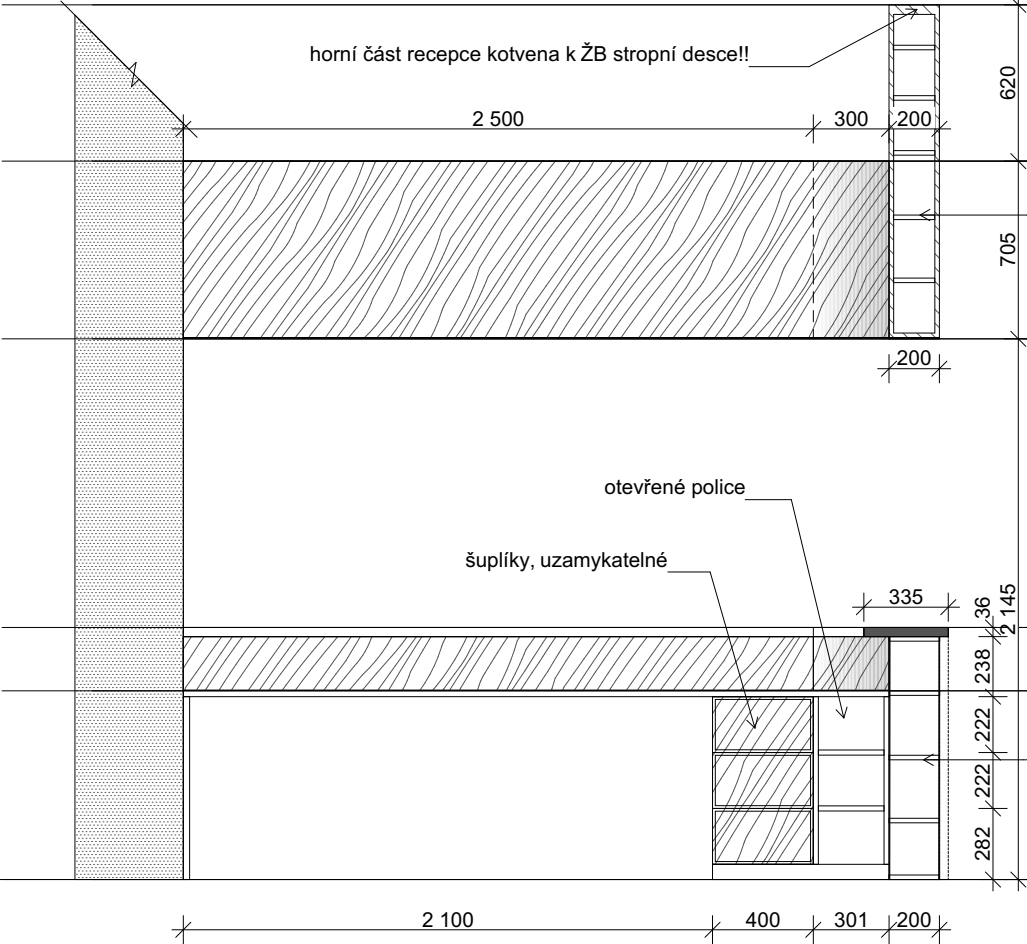

ŘEZ B-B

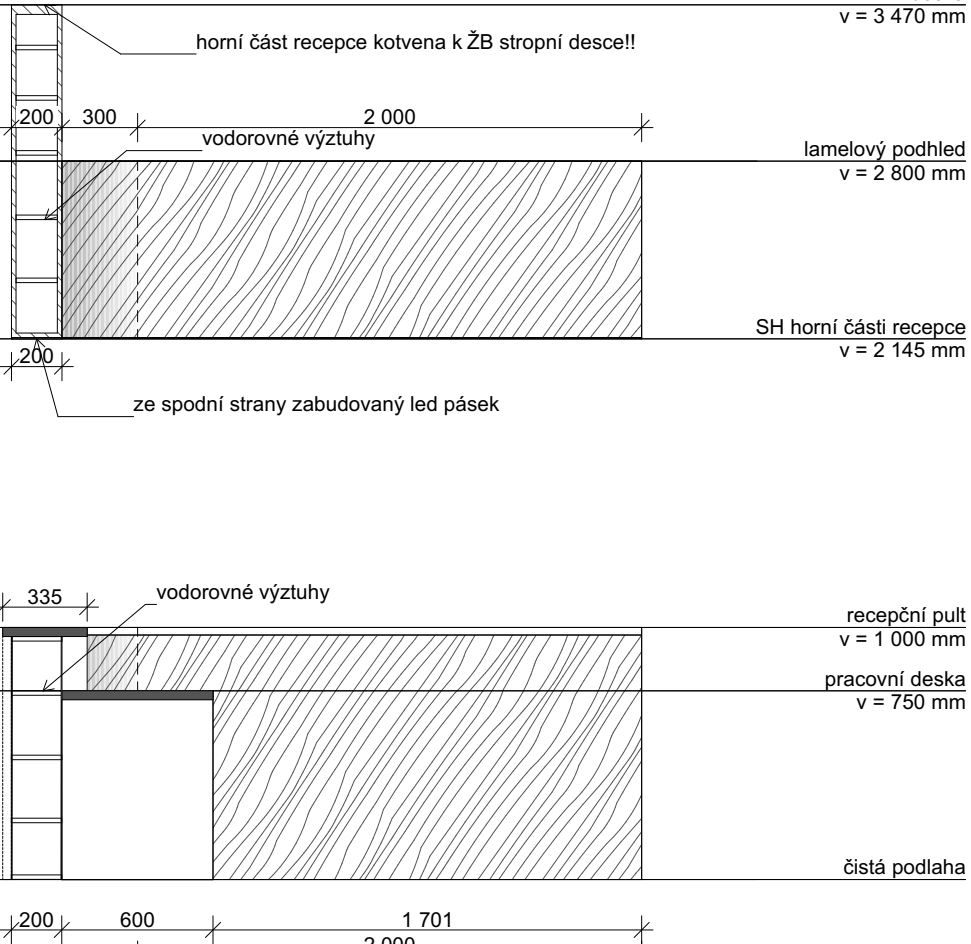

Dekor pultu

- barva RAL 080 70 10
- ABS hrany v dekoru, tl. hrany 1 mm

Korpus

- vertikální a horizontální výztuhy z desek tl. 18 mm

Opláštění korpusu

- HDF deska lakovaná, tl. 3 mm

Deska stolu a recepčního pultu

- LTD deska s ABS hranou, tl.36 mm

Šuplíky

- LTD deska s ABS hranou, tl.18 mm

Kování

- šuplíky - plnovýsuv s dotlumením, nosnost 40 kg

Doplňky

- malé rektifikační nožky
- černý plast (skryté za opláštěním)

Kabelová průchodka v desce stolu, zásuvky v desce stolu (5 ks).
Kotvení horní části recepce do nosné ŽB stropní desky.
Ve spodní desce horní části recepce zafrézován LED pásek, po celé délce.
Celý korpus lze alternativně vytvořit z SDK.
Šuplíky uzamykatelné - systém generálního klíče.

Kotevní prvky součástí dodávky!

TABULKA POČTU VÝROBKŮ:

TI.59
Množství
1

POZNÁMKA:

Veškeré rozměry je nutno přeměřit a převzít dle skutečného provedení na stavbě.


NEJEDNÁ SE O DETAILNÍ PROVÁDĚCÍ DOKUMENTACI !

Po získání zakázky od objednatele vyhotovuje dodavatel výrobní a montážní dokumentaci. Výrobní a montážní dokumentace musí být před započítím výroby schválena GP. Před započítím výroby budou vyzorkovány finální povrchové úpravy a veškerého kování ke schválení GP.


VÝKRES		
TRUHLÁŘSKÝ VÝROBEK TI.59		
ČÍSLO VÝKRESU	MĚŘÍTKO	
D.1.2.7.b.5.2.8	1:30	
VYPRACOVAL	KONTROLOVAL	
Ing. arch. Kateřina Havlová	doc. Ing. arch. R. Lampe	

TRUHLÁŘSKÝ VÝROBEK TI.60

PÚDORYS

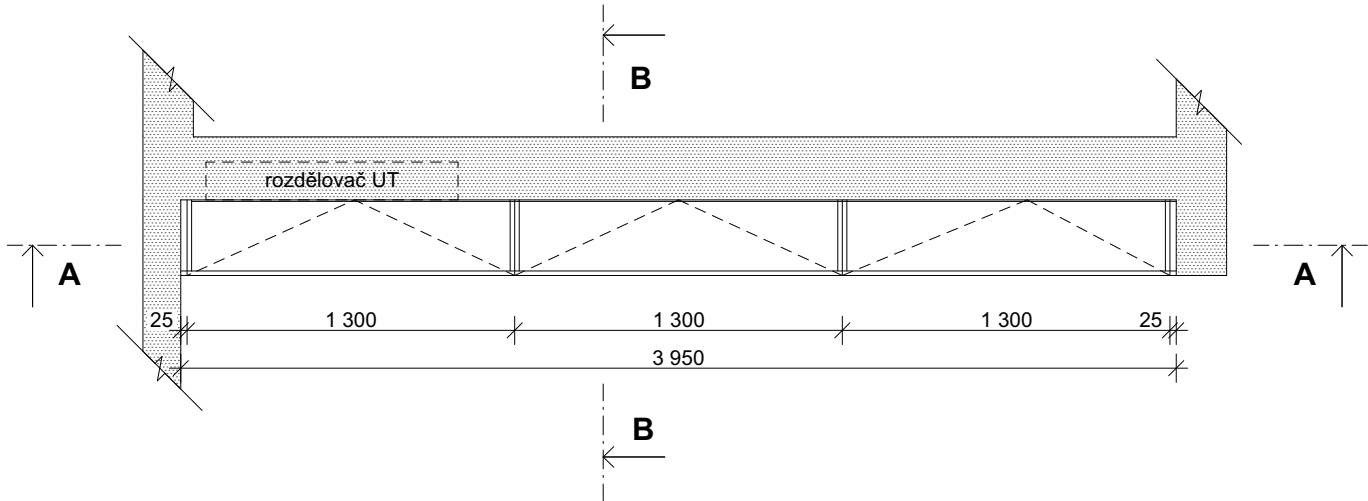

POHLED ČELNÍ

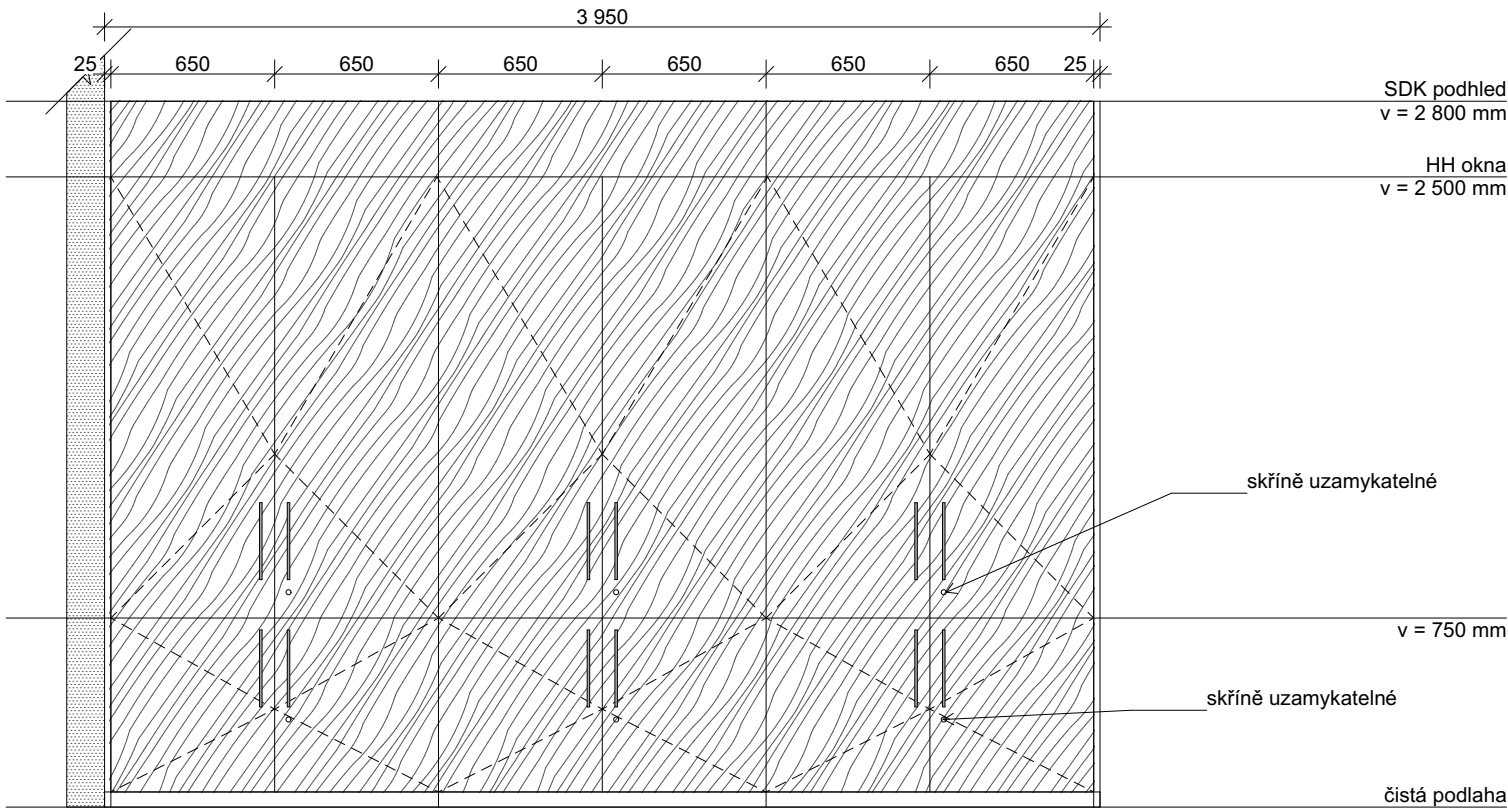

Skříň v kanceláři příjmu.
Skříň s dvířky a výškově nastavitelnými policemi.
Rozdělena na dvě části - spodní skříňky (výška závislá na výšce rozdělovače) a horní skříňky.
V jedné části výškově nastavitelné police nahrazeny šatní tyčí.
Všechna dvířka uzamykatelná - systém generálního klíče.

Kotevní prvky součástí dodávky skříně!

Dekor - dekor dřeva - přírodní ořech
(bude vybráno na základě vzorkování, musí být sladěno s dekorem postelí a nočních stolků)
- ABS hrany v dekoru, tl. hrany 1 mm

Korpus - LTD deska s ABS hranou, tl. 18 mm
Dvířka - LTD deska s ABS hranou, tl. 18 mm
Police - LTD deska s ABS hranou, tl. 18 mm
- počet kusů dle schéma, výškově nastavitelné (cca 150 mm od spodní a horní hrany, po 30 mm)
- ocelová podpěrka polic ve tvaru L s ocelovým pouzdrém

Kování - dvířka - nastavitelné panty, s dotlumením, otevření dveří skříně min. 90°
- šuplíky - plnovýsuv s dotlumením, nosnost 40 kg

- výklopy - skrytý systém TIP-ON, kování pro skládaná / výklopná dvířka, omezení otevření (strop)
- úchytky: oblá hliníková madla s roztečí min. 305 mm, shodná s kováním nočních stolků

Záda - tl. 6 mm, v dekoru skříně
Sokl - sokl - výška 60 mm
- vodotěsná povrchová úprava (v dekoru skříně)

Doplňky - rektifikační soklová nožka
- nosnost 150kg na jednu nohu
- černý plast (skryté za soklem)

TABULKA POČTU VÝROBKŮ:

TI.60
Množství
1 (místnost -157)

POZNÁMKA:

Veškeré rozměry je nutno přeměřit a převzít dle skutečného provedení na stavbě.

NEJEDNÁ SE O DÍLENSKOU / VÝROBNÍ DOKUMENTACI

Po získání zakázky od objednatele vyhotovuje dodavatel výrobní a montážní dokumentaci. Výrobní a montážní dokumentace musí být před započítím výroby schválena GP. Před započítím výroby budou vyzvořkovány finální povrchové úpravy a veškerého kování ke schválení GP.

VÝKRES

TRUHLÁŘSKÝ VÝROBEK TI.60


ČÍSLO VÝKRESU
D.1.2.7.b.5.2.9

VYPRACOVAL
Ing. arch. K. Havlová


MĚŘÍTKO
1:30

KONTROLOVAL

ŘEZ B-B

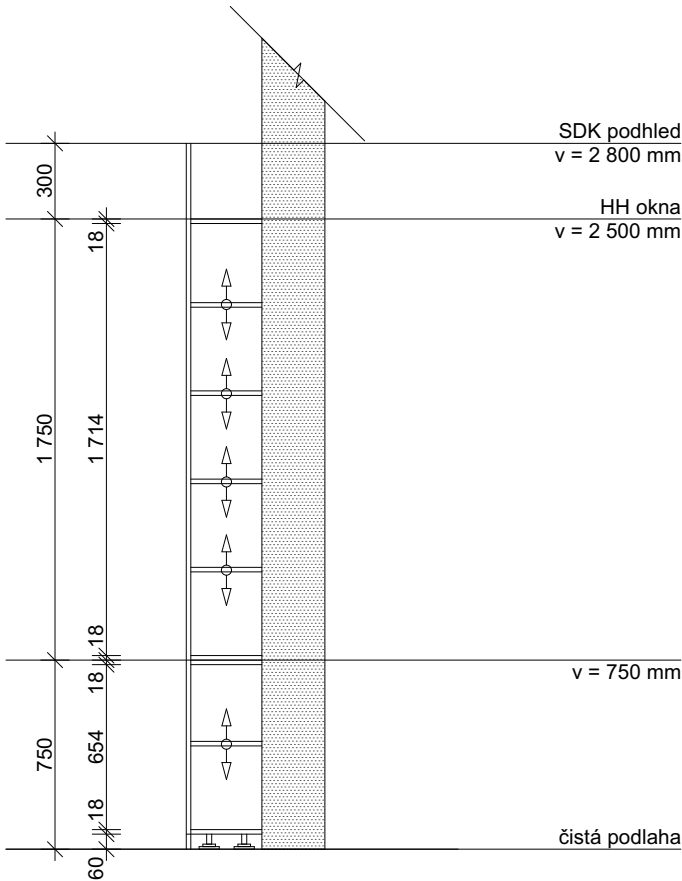


ŘEZ A-A

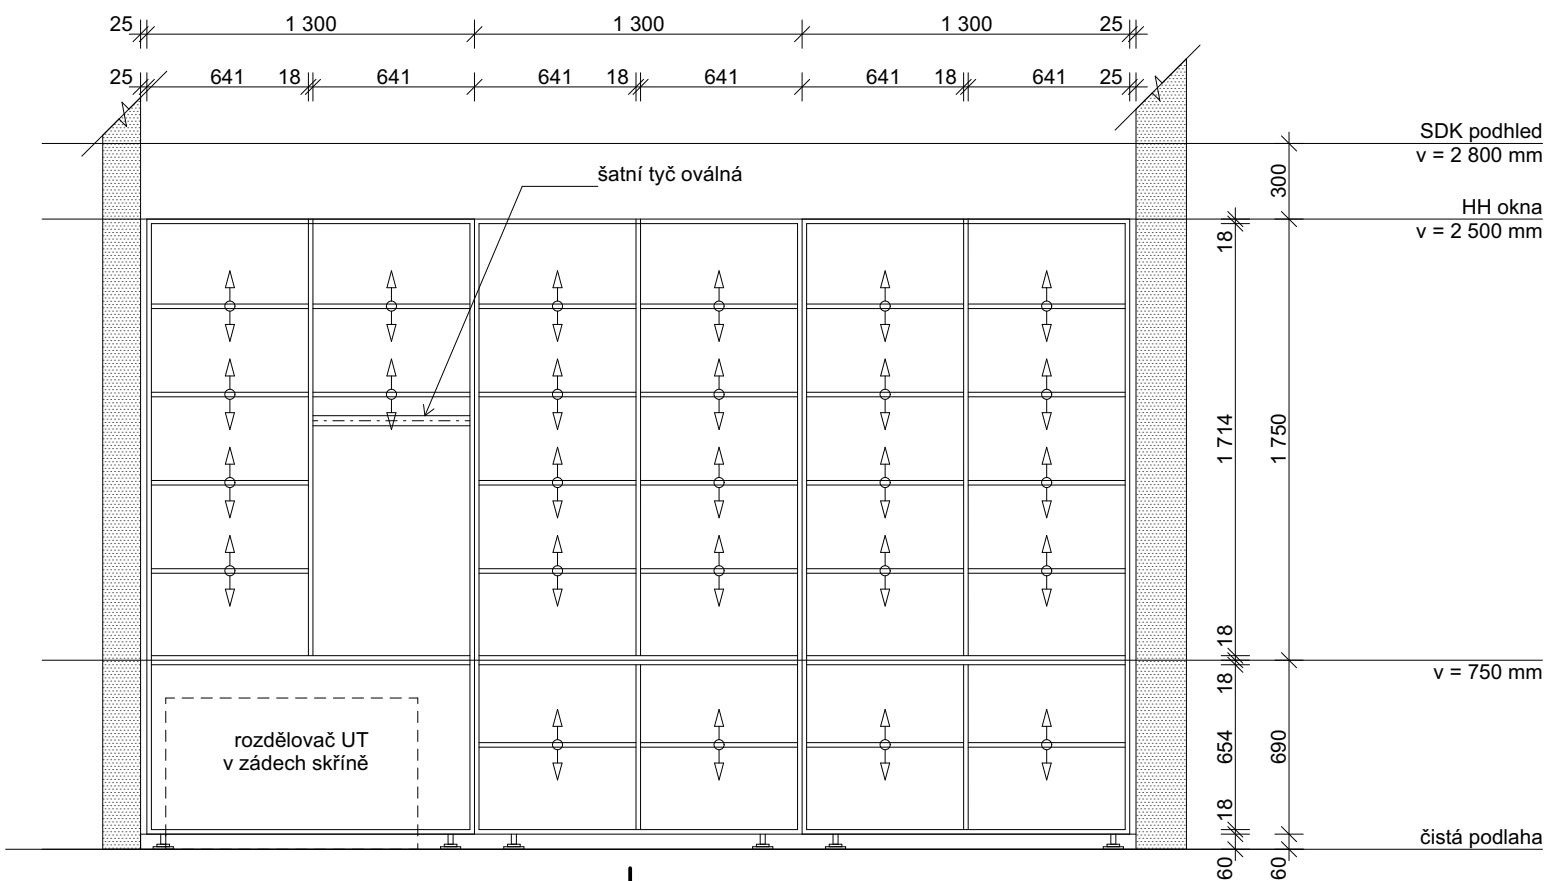


TRUHLÁŘSKÝ VÝROBEK TI.69


PŮDORYS

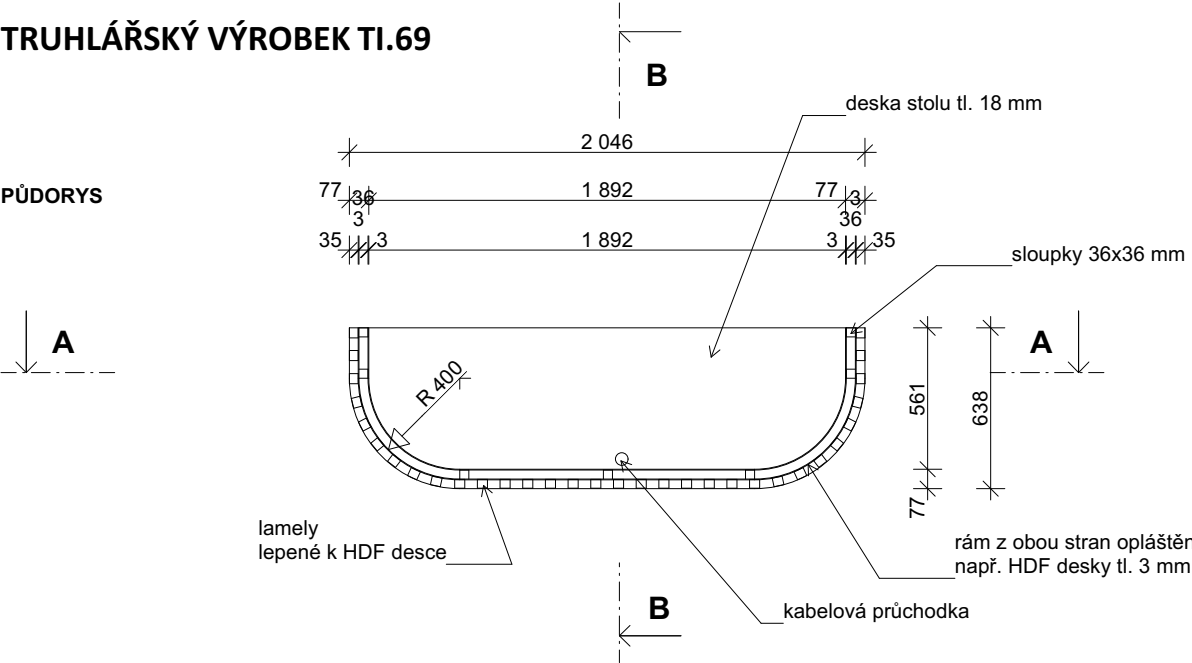


JIŽNÍ POHLED

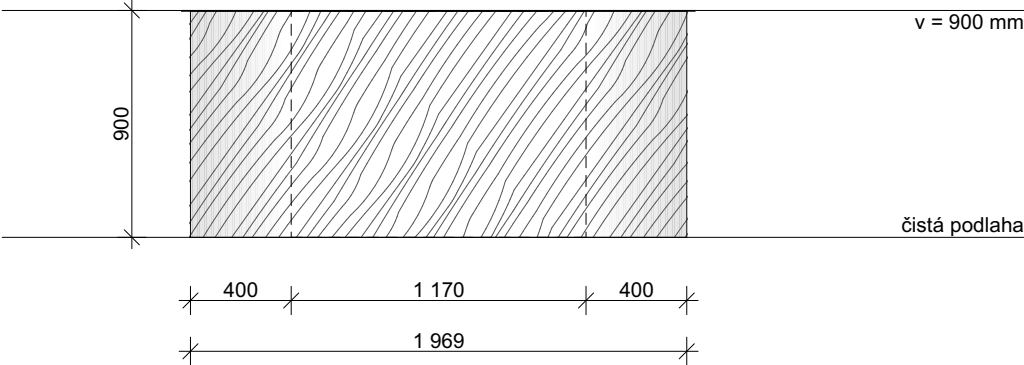


SEVERNÍ POHLED

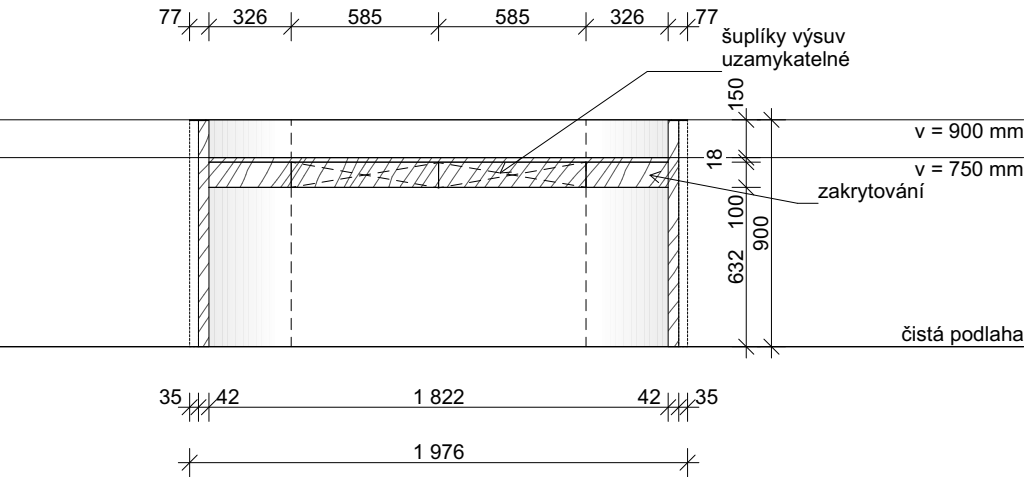


VÝCHODNÍ POHLED

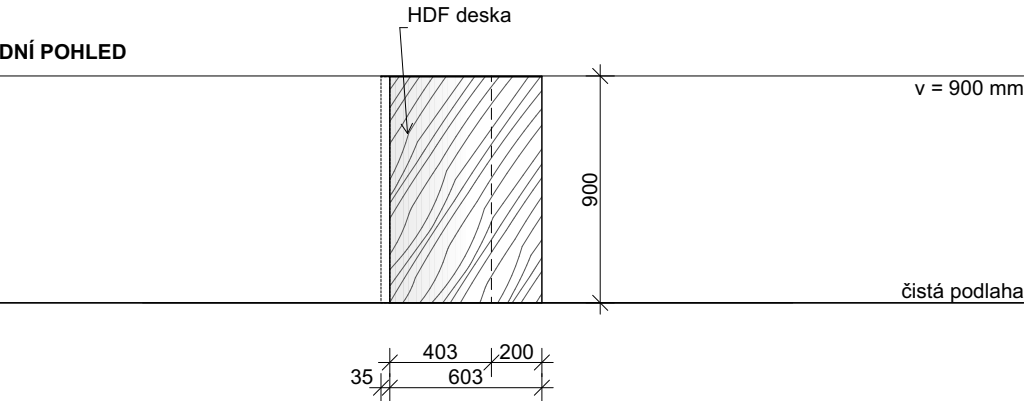


PŘÍČNÝ ŘEZ

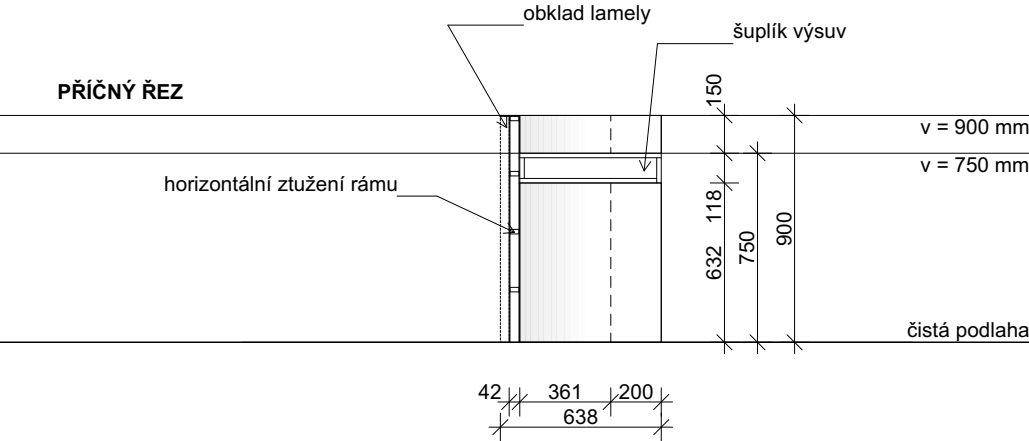


JIŽNÍ POHLED S OBKLADEM

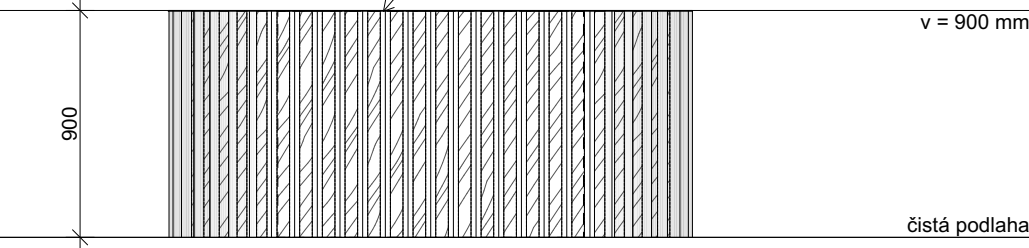

PODÉLNÝ ŘEZ

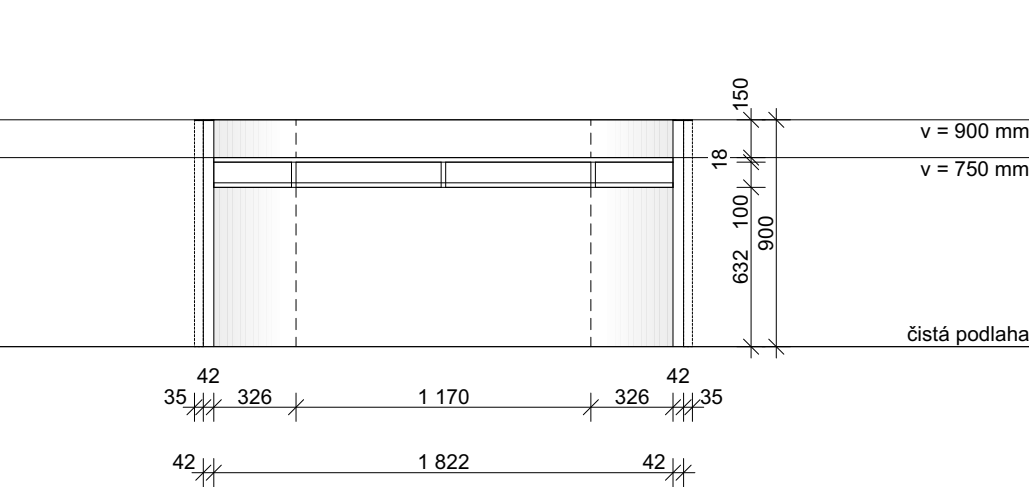

VÝCHODNÍ POHLED S OBKLADEM

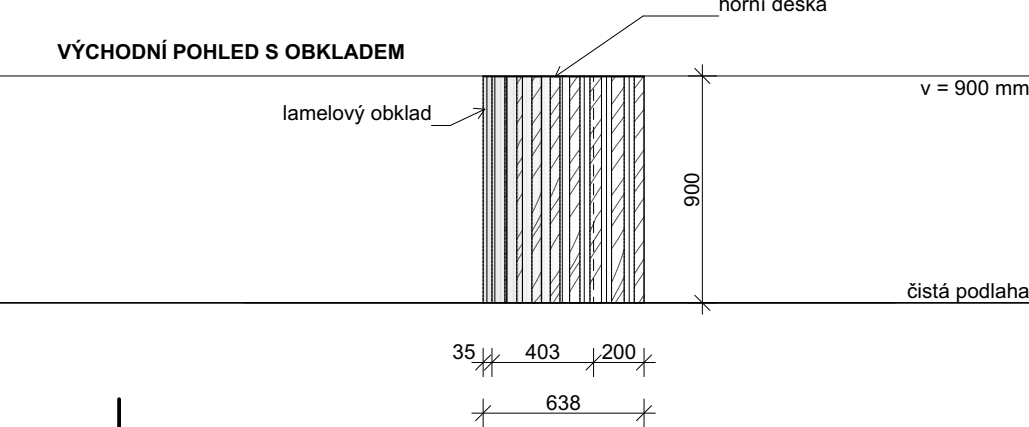

Dekor pultu

- barva RAL 080 80 05
- ABS hrany v dekoru, tl. hrany 1 mm

Dekor lamel

- barva RAL 080 70 10
- vertikálně sloupky 36x36 mm (7x)
- horizontálně desky 36x18 mm (5x)

Opláštění korpusu

- HDF deska lakovaná, tl. 3 mm

Deska stolu

- LTD deska s ABS hranou, tl.18 mm

Šuplíky

- LTD deska s ABS hranou, tl.18 mm

Kování

- šuplíky - plnovýsuv s dotlumením, nosnost 40 kg

Lamely

- 35x40 mm, mezera 50 mm

Doplňky

- malé rektifikační nožky
- černý plast (skryté za opláštěním)

Kabelová průchodka v desce stolu, max. 6 ks zásuvek v desce stolu.
Celý korpus lze alternativně vytvořit z SDK.
Šuplíky uzamykatelné - systém generálního klíče.

TABULKA POČTU VÝROBKŮ:

TI.69
Množství
1 (-252)

POZNÁMKA:


Veškeré rozměry je nutno přeměřit a převzít dle skutečného provedení na stavbě.

NEJEDNÁ SE O DÍLENSKOU / VÝROBNÍ DOKUMENTACI!

Po získání zakázky od objednatele vyhotovuje dodavatel výrobní a montážní dokumentaci. Výrobní a montážní dokumentace musí být před započítím výroby schválena GP. Před započítím výroby budou vyzorkovány finální povrchové úpravy a veškerého kování ke schválení GP.

VÝKRES	
TRUHLÁŘSKÝ VÝROBEK TI.69	
ČÍSLO VÝKRESU D.1.2.7.b.5.2.10	MĚŘÍTKO 1:30
VYPRACOVAL Ing. arch. K. Havlová	KONTROLOVAL doc. Ing. arch. R. Lampa

TRUHLÁŘSKÝ VÝROBEK TI.70

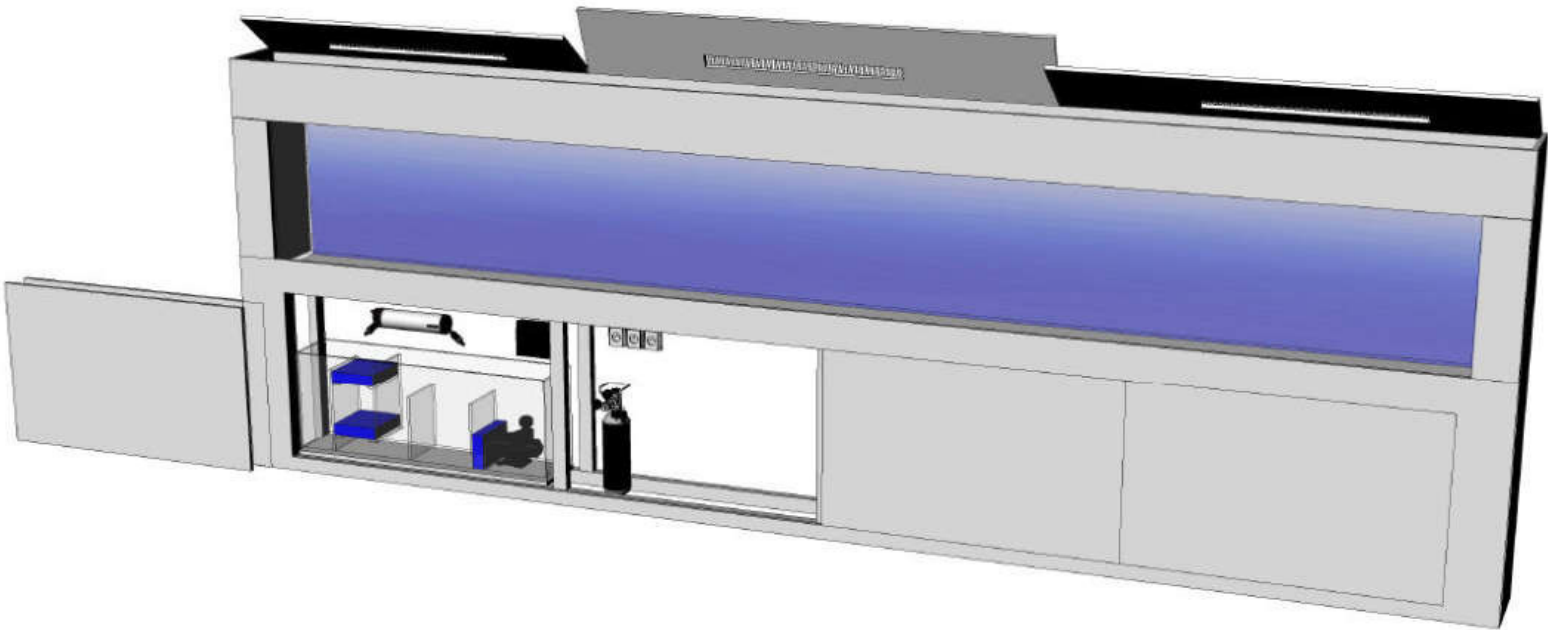

Vestavěné akvárium 5 300 x 300 x 700 mm (šxhxv)

Standardní sklo, lepené černým silikonem, broušené hrany
2x přelivová šachta z obou bočních stran, černé sklo
Pozadí černá fotografická folie
Krycí skla vč. posuvných lišt
Podstava ocelový stojan, výška 800 mm, lakovaný RAL 080 80 05
Podložka pod akvárium
Přepadová filtrace
LED osvětlení (5xLED 900 mm, možnost nastavení rozednívání a stmívání, jednotlivých barev apod.
Ovládání přes mobilní aplikaci
Provoz akvária automatický, napojení na wifi

Automatizace: 2x automatický dávkovač hnojiva, CO2 souprava 2 kg + náhradní láhev, pH kontrolér, 2x vyhřívání s termostatem, 3x automatické dávkování krmiva, samodopouštěcí set, automatická výměna vody

Příslušenství: hnojivo 2x 500 ml, draslík 2x500 ml, krmivo 4x80g, síťka, teploměr, instalační mřížka

Vnitřní vybavení: tropické rostliny, akvarijní kameny a kořeny, substrát pro rostliny

Okrasní živočichové: 200 ks duhovek (různé druhy) + živočichové ekosystému

Včetně kotevního materiálu.

TABULKA POČTU VÝROBKŮ:

TI.70
Množství
1 (-252)

POZNÁMKA:

Veškeré rozměry je nutno přeměřit a převzít dle skutečného provedení na stavbě.

NEJEDNÁ SE O DÍLENSKOU / VÝROBNÍ DOKUMENTACI!

Po získání zakázky od objednatele vyhotovuje dodavatel výrobní a montážní dokumentaci. Výrobní a montážní dokumentace musí být před započítím výroby schválena GP. Před započítím výroby budou vyzorkovány finální povrchové úpravy a veškerého kování ke schválení GP.

VÝKRES


TRUHLÁŘSKÝ VÝROBEK TI.70

ČÍSLO VÝKRESU
D.1.2.7.b.5.2.11

VYPRACOVAL
Ing. arch. K. Havlová


MĚŘÍTKO

KONTROLOVAL
doc. Ing. arch. R. Lampa

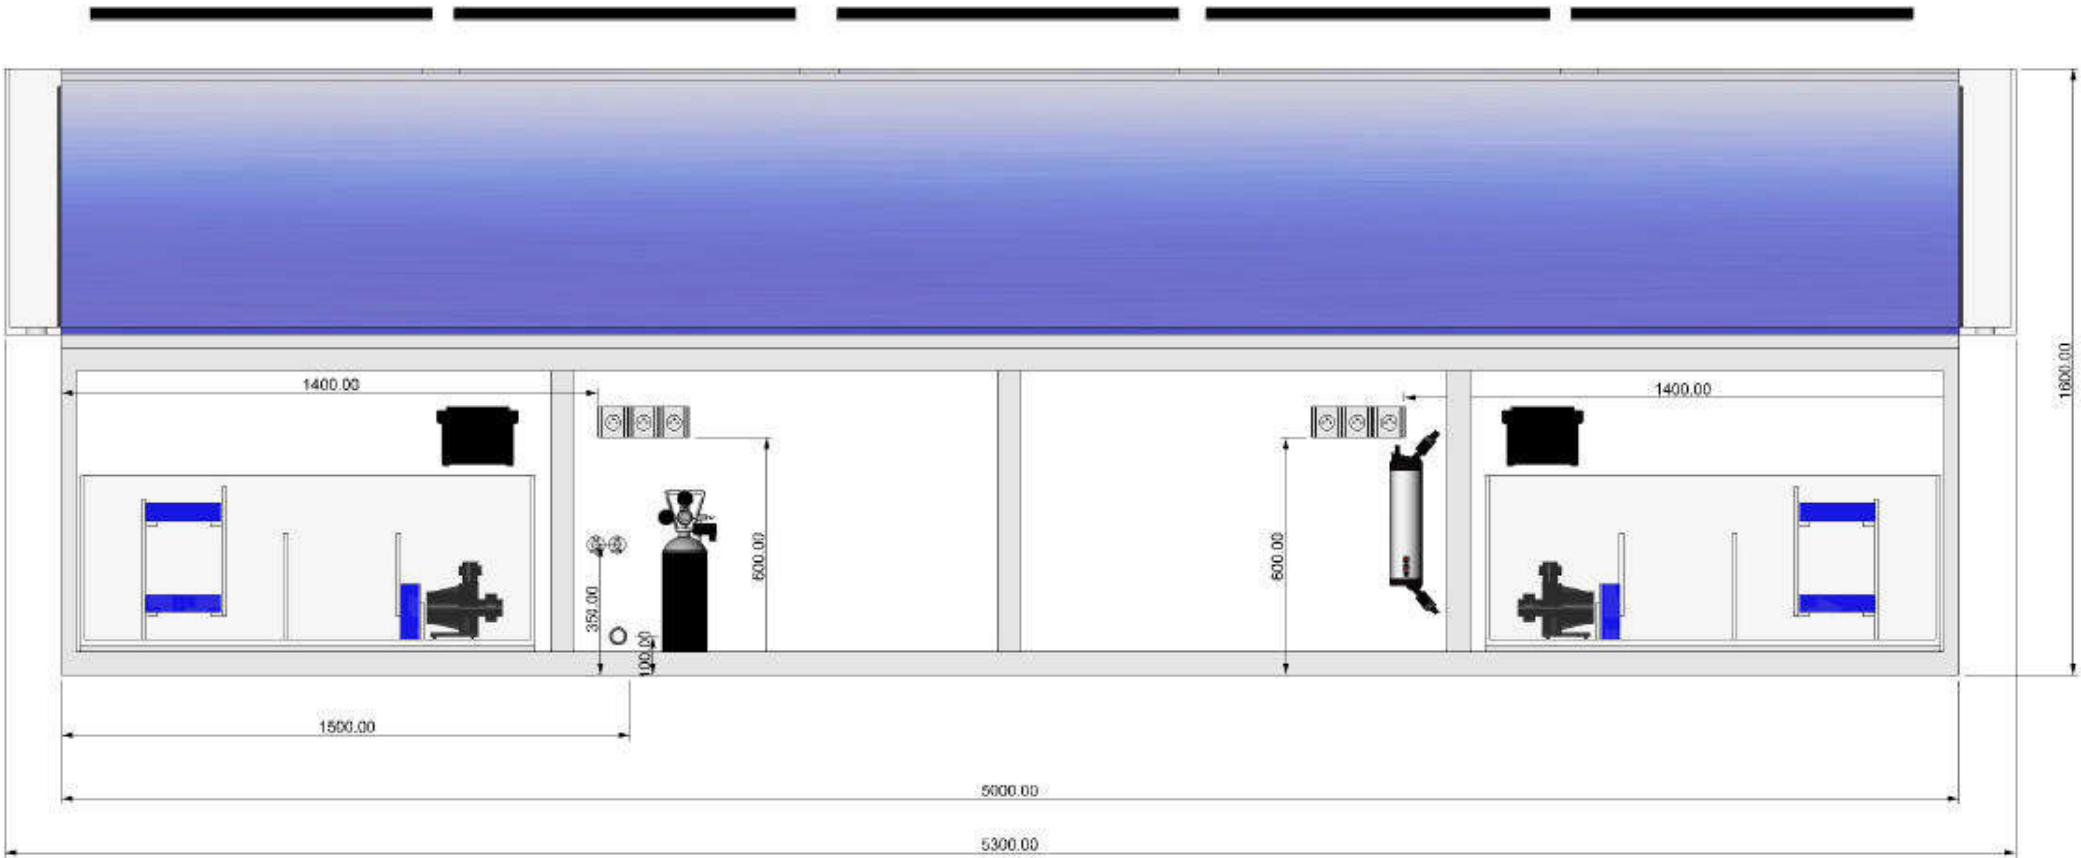


TRUHLÁŘSKÝ VÝROBEK TI.80

PŮDORYS

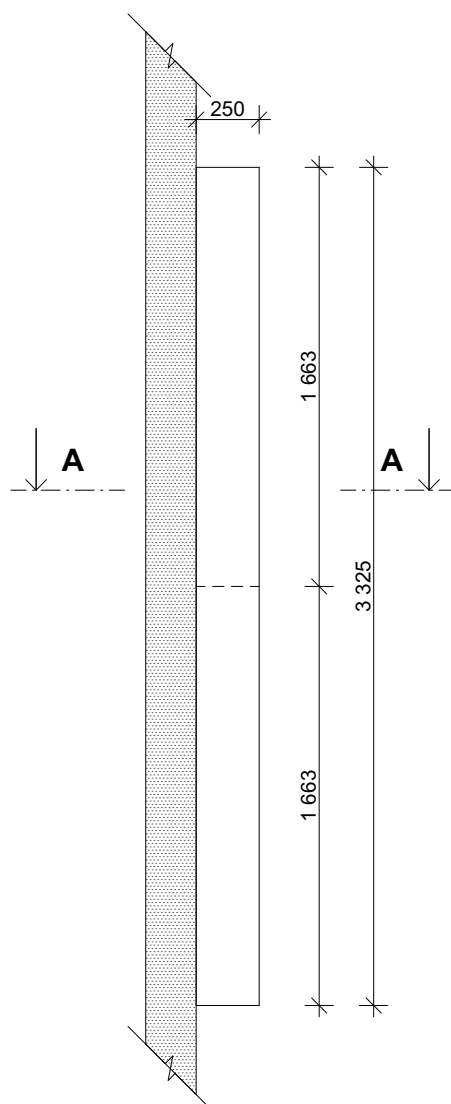

PŘÍČNÝ ŘEZ A-A

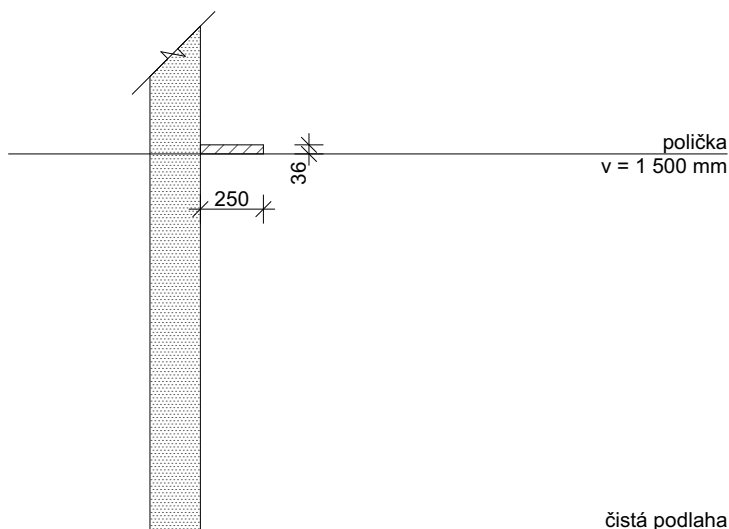

Police nad postelí v pokoji klientů.
Police se skládá ze 2 ks - navázány na sebe.
Každá police kotvena minimálně za pomoci 3 ks skrytých
policových konzolí - nosnost 100 kg / m².

Kotevní prvky součástí dodávky police!

Předpokládaná výška police 1 500 mm, nutno
odsouhlasit přímo na stavbě před realizací.

DEKOR POLICE: přírodní buk světlý

(odstín bude upřesněn s výrobcem na základě
vyvzorkování před započítáním výroby - dle dekoru dřeva
sedacího nábytku)

MATERIÁL: LTD deska tl. 36 mm

KOTVENÍ: pomocí skrytých policových konzolí

Kotevní prvky součástí dodávky!

TABULKA POČTU VÝROBKŮ:

TI.80
Množství
36

POZNÁMKA:

**Veškeré rozměry je nutno přeměřit a převzít dle
skutečného provedení na stavbě.**

NEJEDNÁ SE O DÍLENSKOU / VÝROBNÍ DOKUMENTACI!

Po získání zakázky od objednatele vyhotovuje dodavatel
výrobní a montážní dokumentaci. Výrobní a montážní
dokumentace musí být před započítáním výroby schválena GP.
Před započítáním výroby budou vyvzorkovány finální povrchové
úpravy a veškerého kování ke schválení GP.

VÝKRES

TRUHLÁŘSKÝ VÝROBEK TI.80

ČÍSLO VÝKRESU

D.1.2.7.b.5.2.12

MĚŘÍTKO

1:30


VYPRACOVAL

Ing. arch. K. Havlová

KONTROLOVAL

TRUHLÁŘSKÝ VÝROBEK TI.81

PŮDORYS

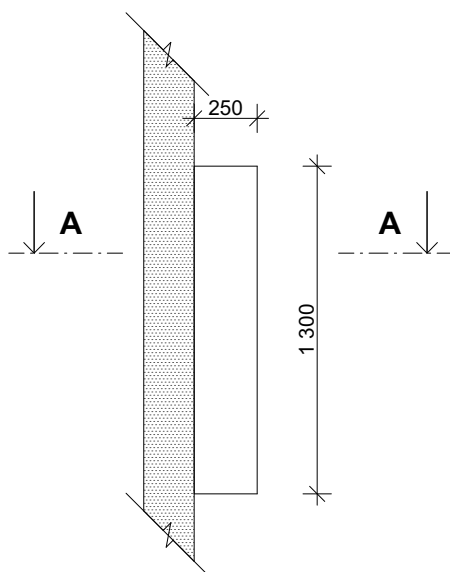

Police ve společenské místnosti.
Každá police kotvena minimálně za pomoci 3 ks skrytých policových konzolí - nosnost 100 kg / m².

Kotevní prvky součástí dodávky police!

Předpokládaná výška police 1 500 mm, nutno odsouhlasit přímo na stavbě před realizací.

DEKOR POLICE: přírodní buk světlý

(odstín bude upřesněn s výrobcem na základě
vyvzorkování před započítáním výroby - dle dekoru dřeva
sedacího nábytku)

MATERIÁL: LTD deska tl. 36 mm

KOTVENÍ: pomocí skrytých policových konzolí

Kotevní prvky součástí dodávky!

TABULKA POČTU VÝROBKŮ:

TI.81
Množství
4 (místnost -158)


POZNÁMKA:

**Veškeré rozměry je nutno přeměřit a převzít dle
skutečného provedení na stavbě.**

NEJEDNÁ SE O DÍLENSKOU / VÝROBNÍ DOKUMENTACI!

Po získání zakázky od objednatele vyhotovuje dodavatel
výrobní a montážní dokumentaci. Výrobní a montážní
dokumentace musí být před započítáním výroby schválena GP.
Před započítáním výroby budou vyvzorkovány finální povrchové
úpravy a veškerého kování ke schválení GP.

PŘÍČNÝ ŘEZ A-A

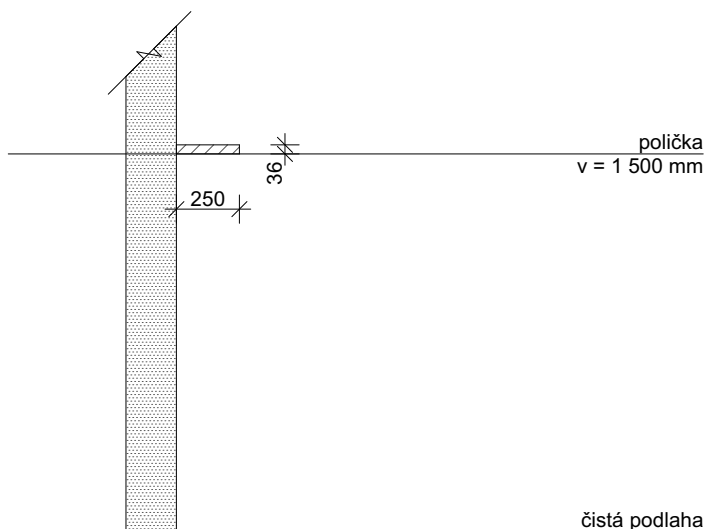

VÝKRES

TRUHLÁŘSKÝ VÝROBEK TI.81

ČÍSLO VÝKRESU

D.1.2.7.b.5.2.13

MĚŘÍTKO

1:30


VYPRACOVAL

Ing. arch. K. Havlová


KONTROLOVAL

TRUHLÁŘSKÝ VÝROBEK TI.82


PŮDORYS

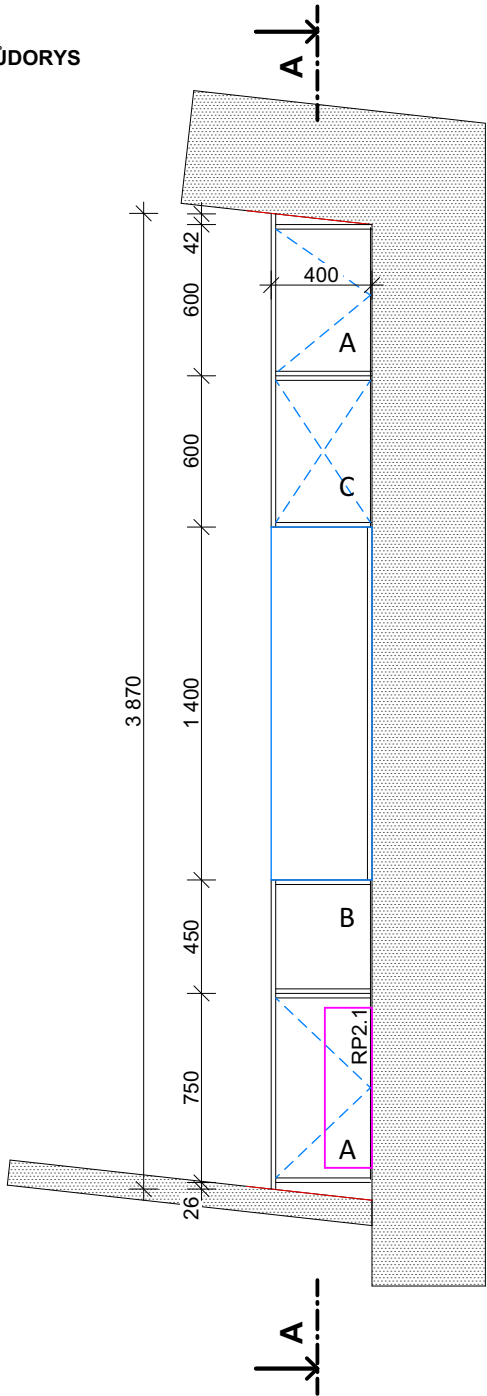

POHLED ČELNÍ

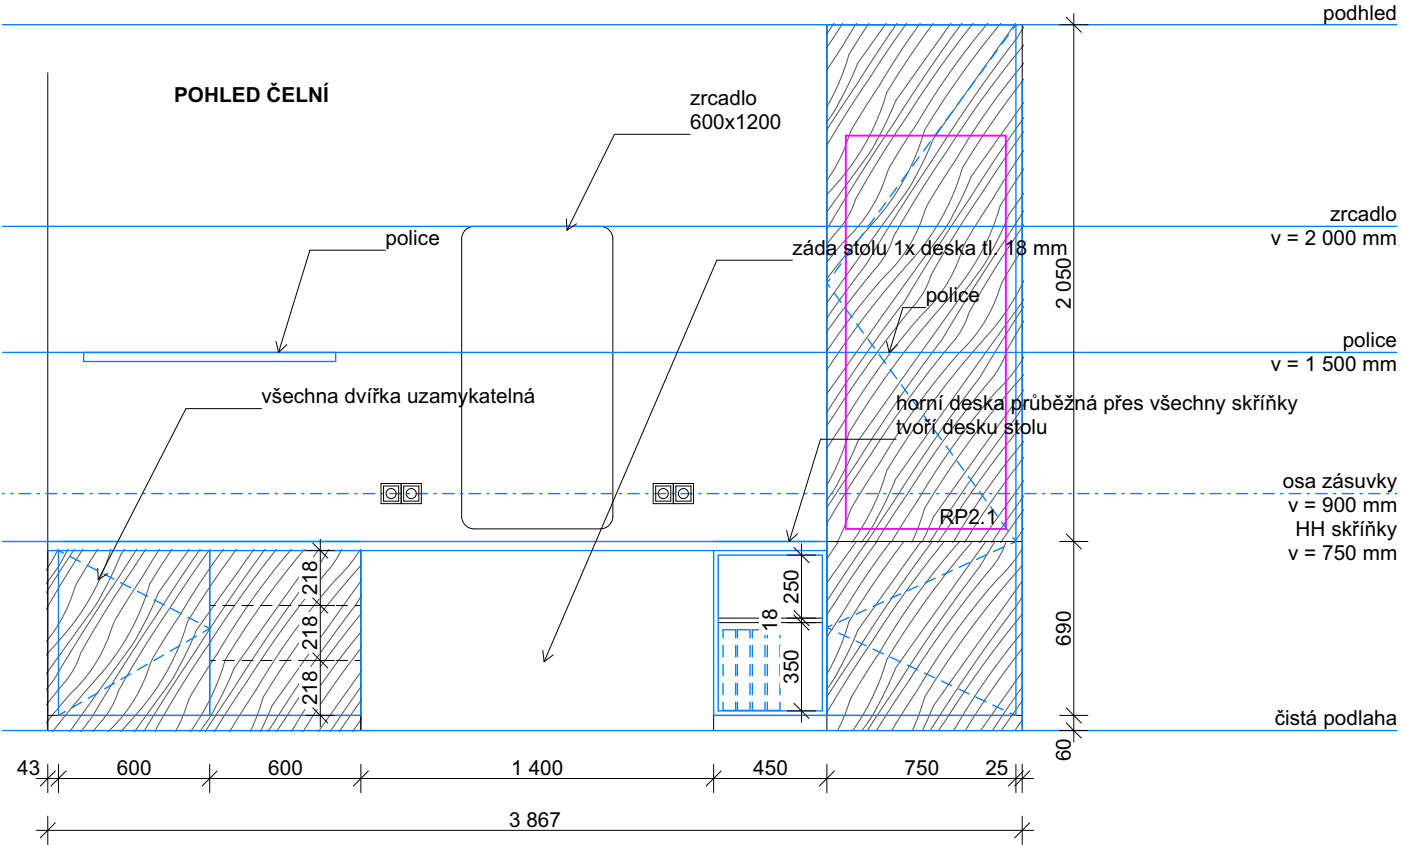

ŘEZ A-A

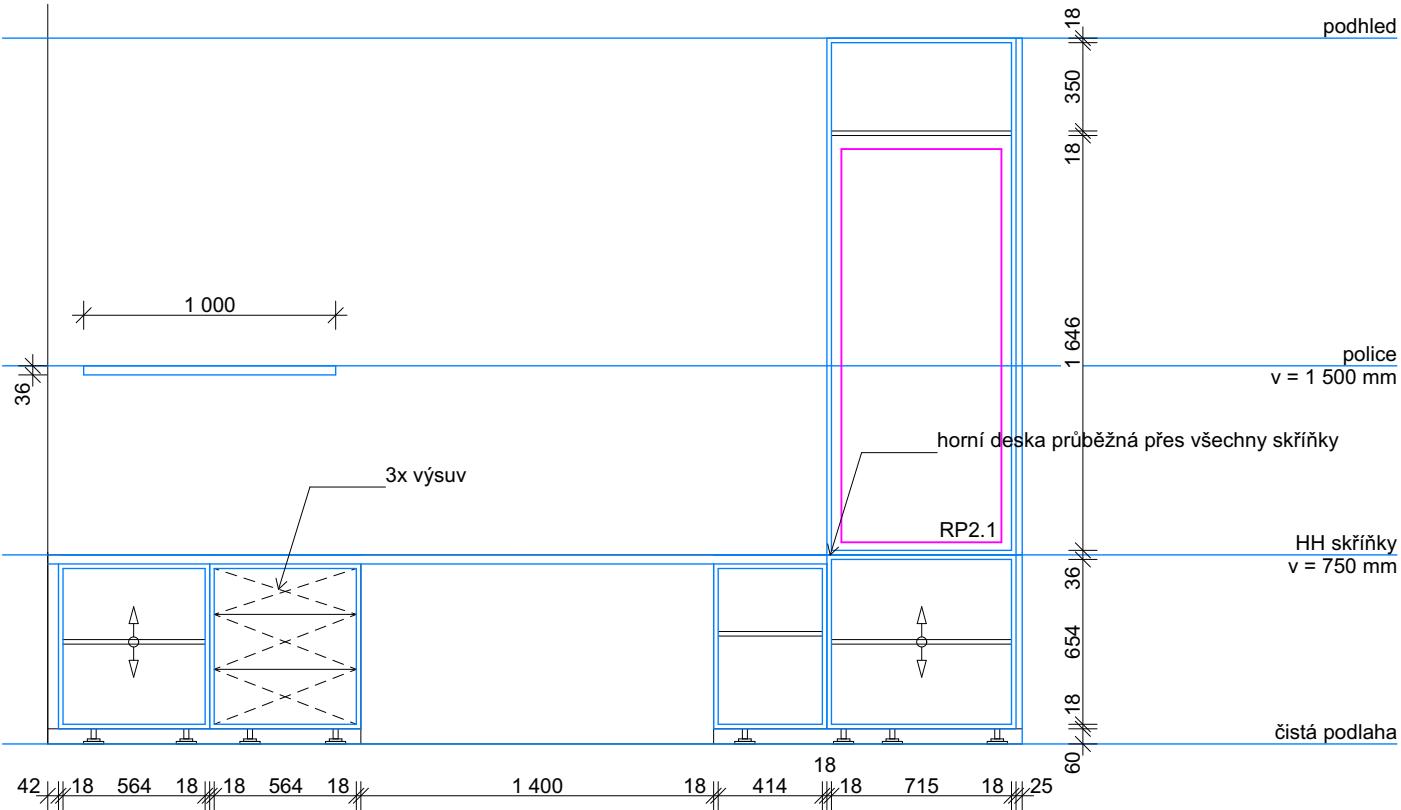

Skříň v kanceláři personálu.
Skládá se z boxů o šířce 600 mm, 3 varianty boxů.
A - skříňka s dvířky
B - otevřené police
C - šuplíky
Boxy jsou z horní strany překryté průběžnou deskou tl. 36 mm.
Průběžná deska tvoří stůl.

Součástí 1x police délky 1 000 mm, tl. 36 mm. Police je kotvena minimálně 2 ks skrytých policových konzolí - nosnost 100 kg / m2.

Předpokládaná výška osazení police 1 500 mm, musí být potvrzeno na stavbě před realizací!

Všechny skříňky a šuplíky uzamykatelné - systém generálního klíče.

Kotevní prvky součástí dodávky skříně!

Dekor - dvířka a čela šuplíků, boční zákryty - světle zelená barva odpovídající RAL 120 60 10 (bude vzorkováno)
- horní deska, police, korpusy - buk
- ABS hrany v dekoru, tl. hrany 1 mm

Korpus - LTD deska s ABS hranou, tl. 18 mm
Dvířka - LTD deska s ABS hranou, tl. 18 mm
Police - LTD deska s ABS hranou, tl. 18 mm
- počet kusů dle schéma, výškově nastavitelné (cca 150 mm od spodní a horní hrany, po 30 mm)
- ocelová podpěrka polic ve tvaru L s ocelovým pouzdem

Kování - dvířka - nastavitelné panty, s dotlumením, otevření dveří skříně min. 90°
- šuplíky - plnovýsuv s dotlumením, nosnost 40 kg

Záda - úchytka: skrytý systém TIP-ON
Sokl - tl. 6 mm, v dekoru skříně
- sokl - výška 60 mm
- vodotěsná povrchová úprava (v dekoru skříně - světle zelená)
Doplňky - rektifikační soklová nožka
- nosnost 150kg na jednu nohu
- černý plast (skrytý za soklem)

TI.82
Množství
1 (místnost -156)

POZNÁMKA:


Veškeré rozměry je nutno přeměřit a převzít dle skutečného provedení na stavbě.

NEJEDNÁ SE O DÍLENSKOU / VÝROBNÍ DOKUMENTACI!


Po získání zakázky od objednatele vyhotovuje dodavatel výrobní a montážní dokumentaci. Výrobní a montážní dokumentace musí být před započítím výroby schválena GP. Před započítím výroby budou vyzorkovány finální povrchové úpravy a veškerého kování ke schválení GP.

TRUHLÁŘSKÝ VÝROBEK TI.82	
ČÍSLO VÝKRESU D.1.2.7.b.5.2.14	MĚŘÍTKO 1:30
VYPRACOVAL Ing. arch. K. Havlová	KONTROLOVAL Doc. Ing. arch. R. Lampa


PŮDORYS

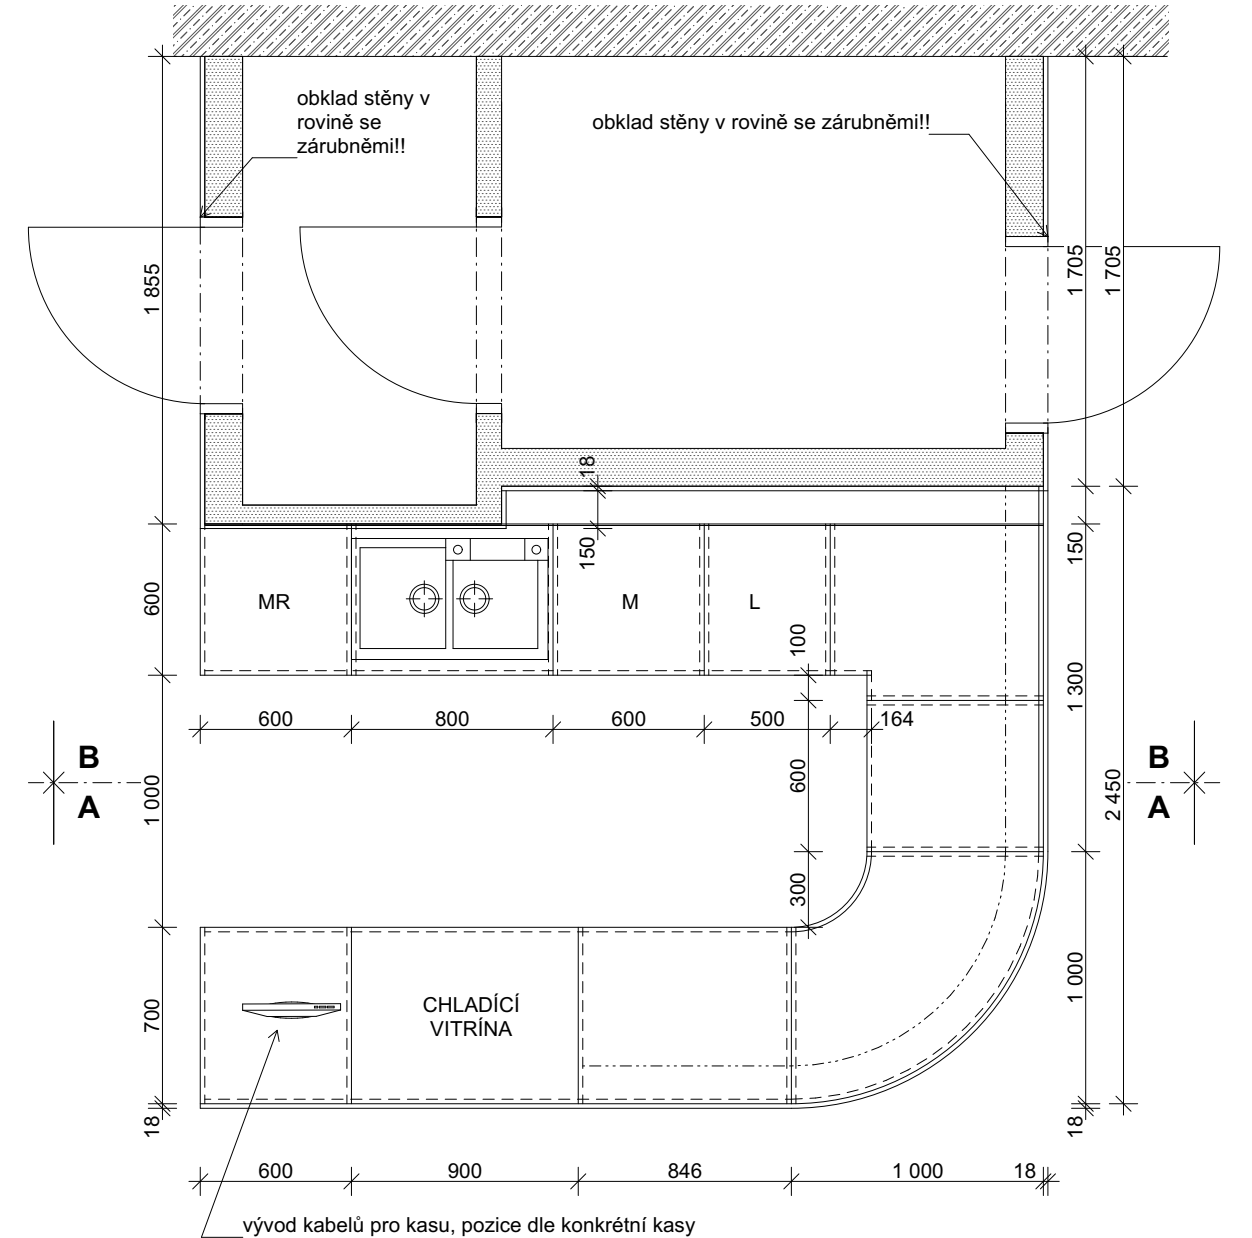


ŘEZ B-B

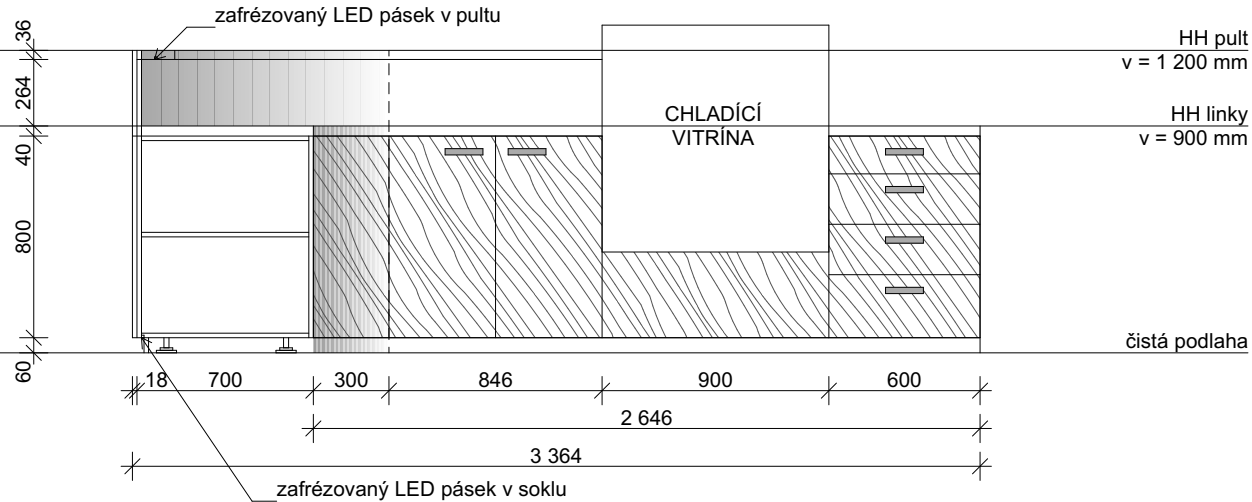


POHLED ČELNÍ

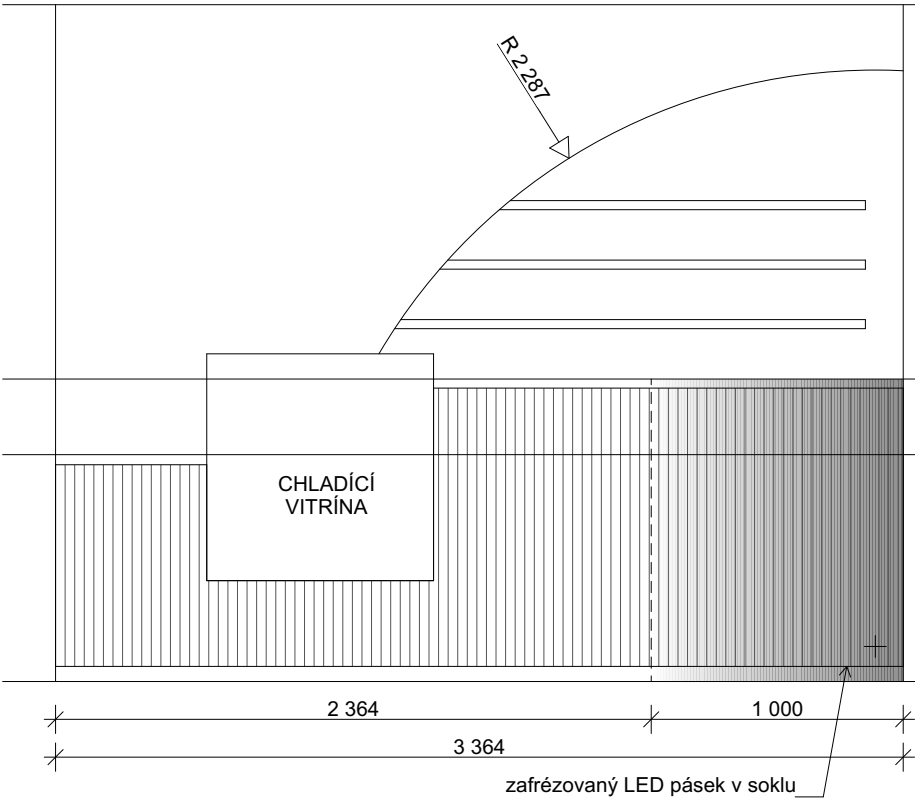


ŘEZ A-A

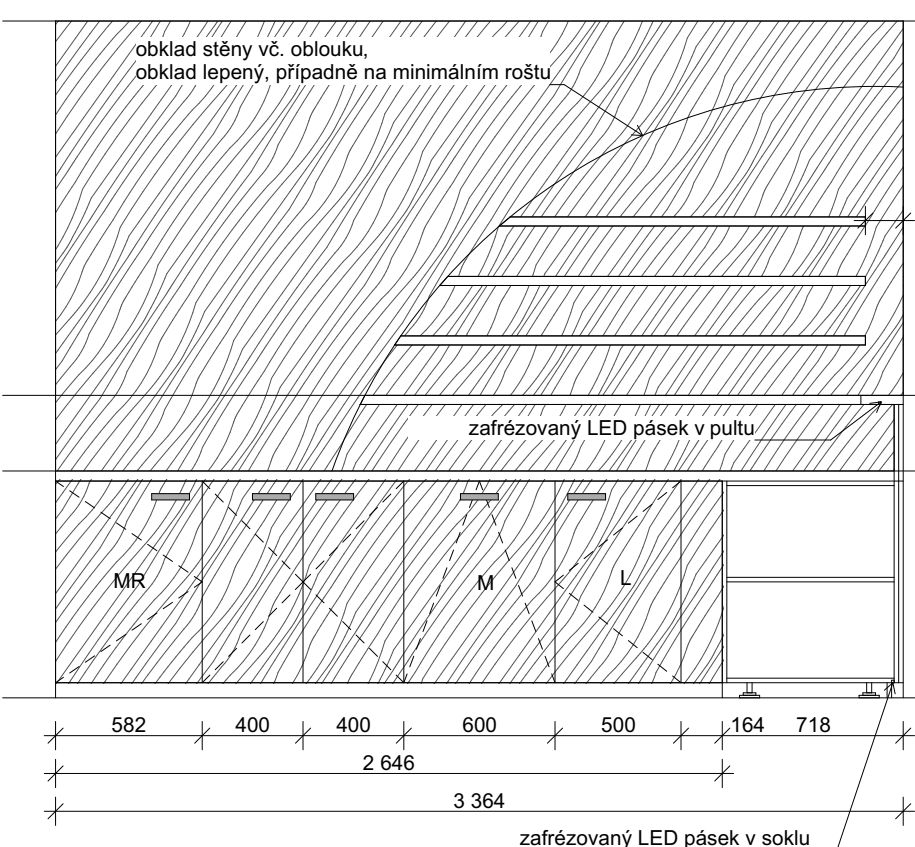

POHLED BOČNÍ od fasády

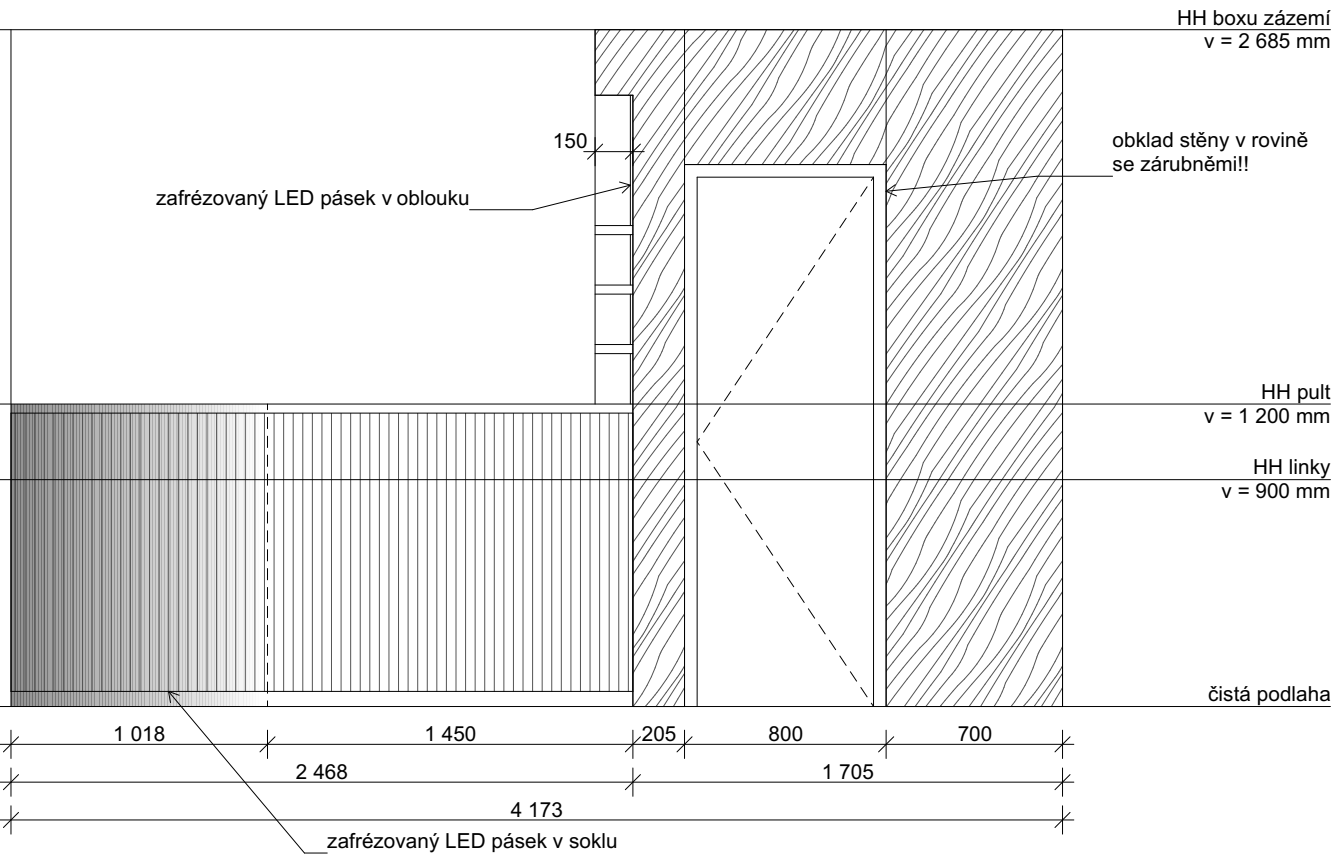

POHLED BOČNÍ od stěny

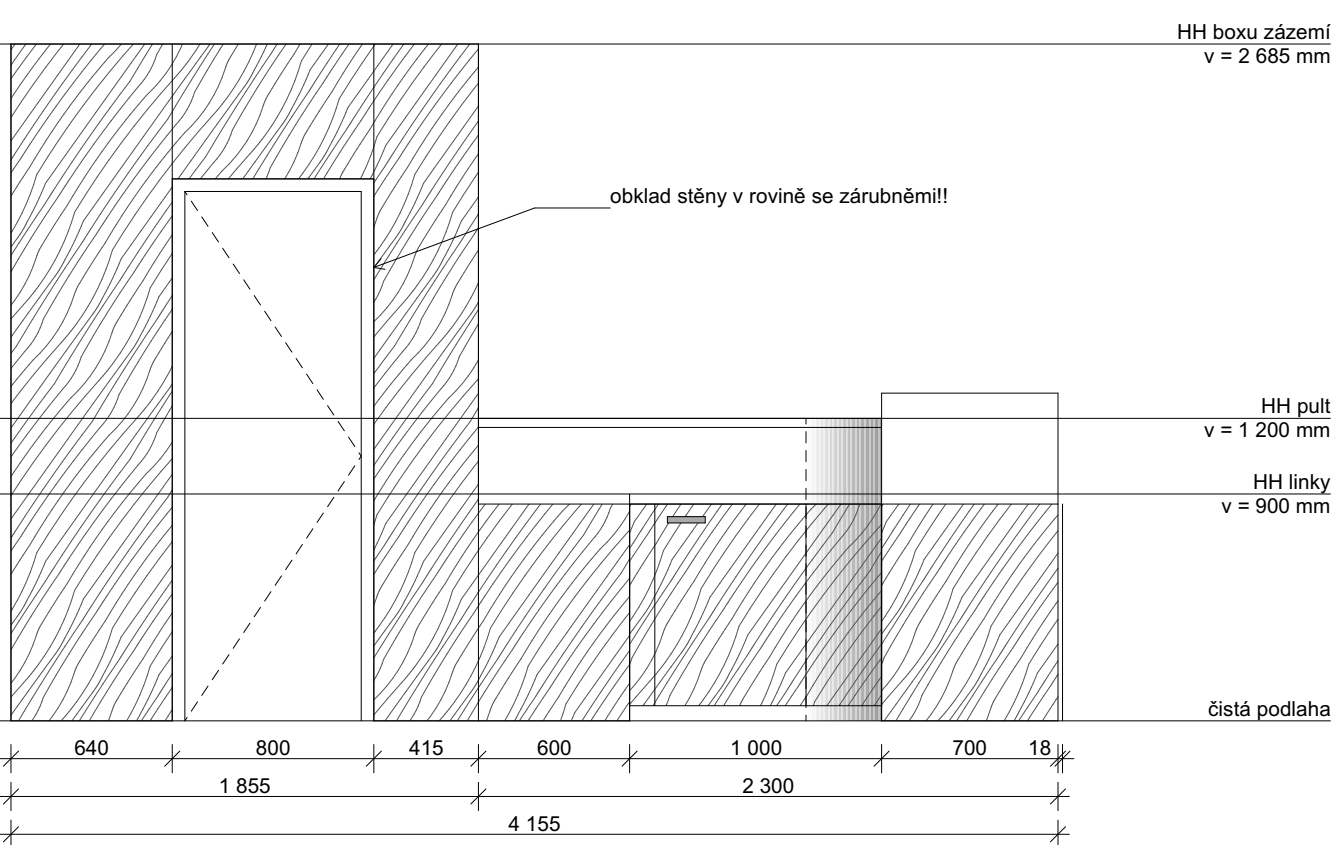

Barový pult v kavárně

Obklad stěn, bočnice linky, viditelné části baru

- dřevotřísková deska, tl. 18 mm, povrch laminát
- v obloukové části slabší deska, umožňující ohnutí
- barva RAL 090 90 05
- ABS hrany v dekoru, tl. hrany 1 mm
- barva bude vzorkována, musí odpovídat barvě dveří a zárubní!
- obklad bude v jedné rovině se zárubněmi

Korpus baru (části které nejsou vidět)

- LTD desky s ABS hranou tl. 18 mm

Obkladu baru

- dřevěné lemy pulkruhového průřezu, průměr 18 mm
- barva RAL 050 85 10

Deska pultu

- dřevotřísková deska, tl. 36 mm, povrch laminát
- barva RAL 090 90 05

Deska linky

- dřevotřísková deska, tl. 40 mm, povrch laminát
- dekor imitace mramoru, světlá barva

Poličky

- LTD desky, tl 36 mm
- dekor dub světlý
- kotvené za pomoci skrytých konzol,

Dvířka skříněk, čela šuplíků

- LTD deska tl. 18 mm, ABS hrana 1 mm v dekoru
- dekor dub světlý

Šuplíky

- LTD deska s ABS hranou, tl.18 mm

Kování

- šuplíky - plnovýsuv s dotlumením, nosnost 40 kg

- dvířka nastavitelné panty s dotlumením
- úchytky kovové 150x35 mm, zaoblené, černá matná

Doplňky

- malé rektifikační nožky
- černý plast (skryté za opláštěním)
- LED pásky - zafrézované, v soklu baru, v pultu a v obloukové části

Kabelová průchodka v desce stolu, zásuvky v desce stolu (5 ks).

Šuplíky uzamykatelné - systém generálního klíče.

Kotevní prvky součástí dodávky!

POKRAČOVÁNÍ NA DALŠÍ STRANĚ!!!

TABULKA POČTU VÝROBKŮ:

TI.83
Množství
1 (-159)

POZNÁMKA:

Veškeré rozměry je nutno přeměřit a převzít dle skutečného provedení na stavbě.

NEJEDNÁ SE O DÍLENSKOU / VÝROBNÍ DOKUMENTACI!!

Po získání zakázky od objednatele vyhotovuje dodavatel výrobní a montážní dokumentaci. Výrobní a montážní dokumentace musí být před započetím výroby schválena GP. Před započetím výroby budou vyzorkovány finální povrchové úpravy a veškerého kování ke schválení GP.

VÝKRES	
TRUHLÁŘSKÝ VÝROBEK TI.83	
ČÍSLO VÝKRESU D.1.2.7.b.5.2.15	MĚŘÍTKO 1:30
VYPRACOVAL Ing. arch. K. Havlová	KONTROLOVAL doc. Ing. arch. Radek Lampa



Barový pult v kavárně - POKRAČOVÁNÍ

Součástí dodávky barového pultu jsou vestavěné spotřebiče!

Vestavěná myčka

Myčka vestavná do skříňky rozměru 60x60x90 mm, energetická třída B, dvířka myčky v dekoru linky, viditelný display, horní šuplík na příbory, automatické otevírání dveří

Vestavěný mrazák

Mrazák vestavný do skříňky rozměru 60x60x90 cm, energetická třída E, dvířka mrazáku v dekoru linky, šuplíkový mrazák, 4 šuplíky, dvířka levá (panty vlevo)

Vestavěná lednice

Lednice vestavná do skříňky rozměru 50x60x90 cm, energetická třída E, dveře lednice v dekoru linky, bez mrazáku, LED osvětlení, 5 polic, automatické odmrazování, panty vpravo

Vestavěná chladicí vitrína

Chladicí vitrína 900x670x1300 mm, pro uchování zákusků a chlebičků, 4 police, LED osvětlení každé police, dvoudílná posuvná dvířka, automatické odmrazování, digitální termostat a displej

Dvoudřez s baterií

Granitový dvoudřez, antracitový, pro montáž do skříňky rozměru 800x600 mm, bez odkapu, s otvorem pro baterii, s bezpečnostním přepadem, montáž na pracovní desku Páková stojánková baterie, v černé matné barvě, s otočným ramínkem a vytahovací sprškou s přepínačem proudu (klasický proud a sprcha)



POZNÁMKA:

Veškeré rozměry je nutno přeměřit a převzít dle skutečného provedení na stavbě.


NEJEDNÁ SE O DÍLENSKOU / VÝROBNÍ DOKUMENTACI!

Po získání zakázky od objednatele vyhotovuje dodavatel výrobní a montážní dokumentaci. Výrobní a montážní dokumentace musí být před započítím výroby schválena GP. Před započítím výroby budou vyzorkovány finální povrchové úpravy a veškerého kování ke schválení GP.


VÝKRES	
TRUHLÁŘSKÝ VÝROBEK TI.83	
ČÍSLO VÝKRESU	MĚŘÍTKO
D.1.2.7.b.5.2.16	
VYPRACOVAL	KONTROLOVAL
Ing. arch. K. Havlová	doc. Ing. arch. R. Lampa

TRUHLÁŘSKÝ VÝROBEK TI.84

PŮDORYS

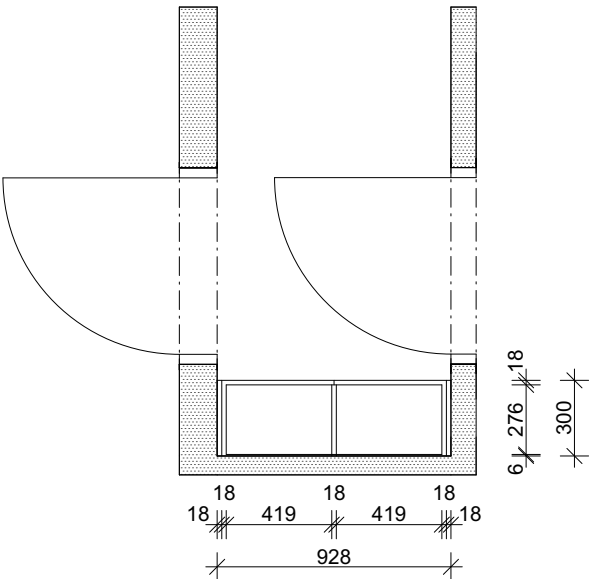


ŘEZ A-A

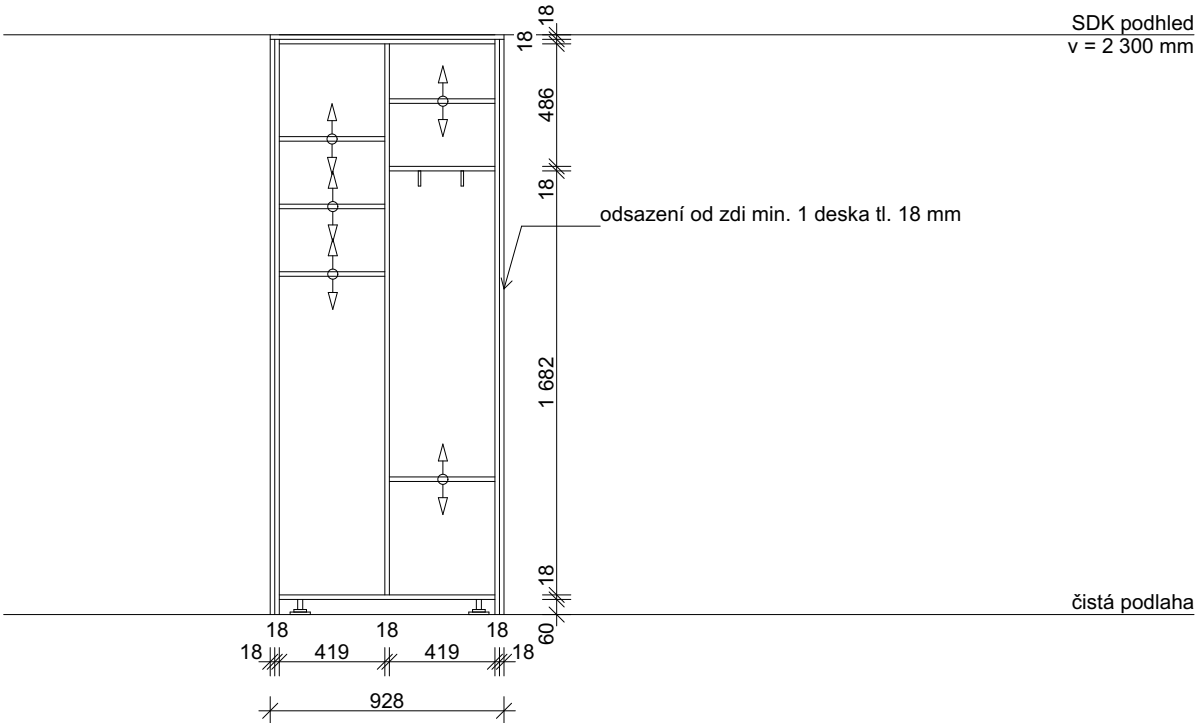

ŘEZ B-B

POHLED ČELNÍ

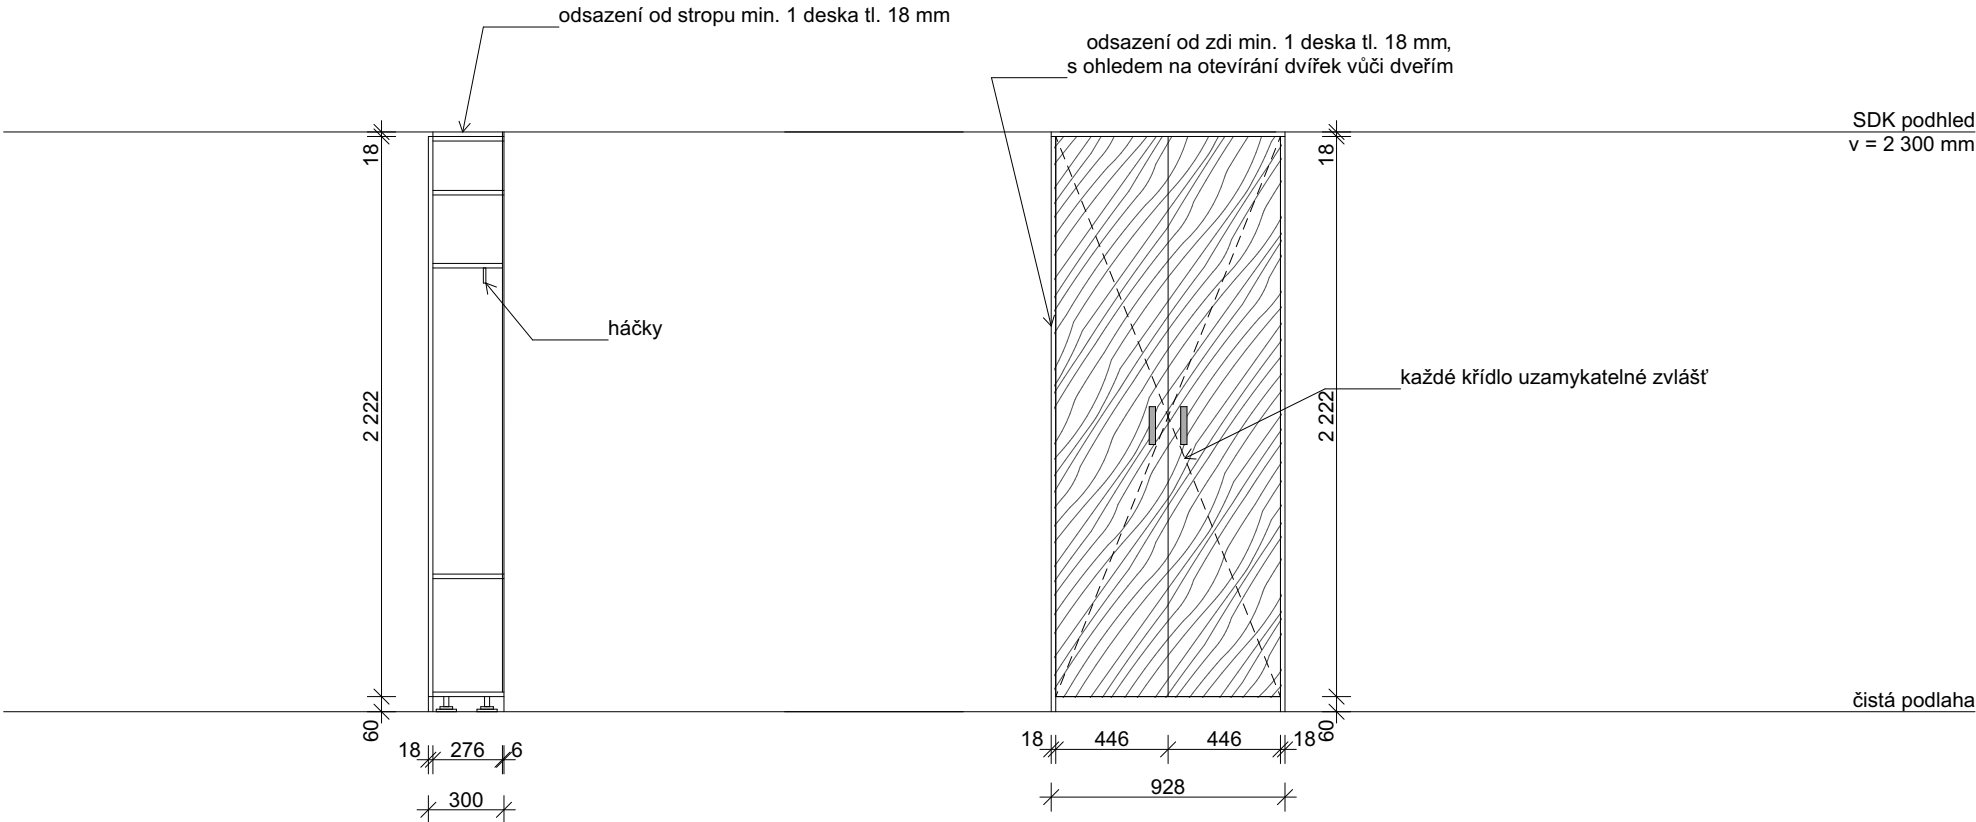

Skříň v zázemí personálu

- Korpus skříně, dvířka**
- LTD deska tl. 18 mm, ABS hrana 1 mm v dekoru
 - dekor dub světlý
- Police**
- výškově nastavitelné dle schéma, počet polic dle schema
 - materiál a dekor schodný s korpusem skříně
- Kování**
- dvířka nastavitelné panty s dotlumením
 - úchytky kovové 150x35 mm, zaoblené, černá matná
- Doplňky**
- malé rektifikační nožky
 - černý plast (skryté za opláštěním)
- Háčky**
- v pravé skříni 2 ks háčků, černé matné, každý s min. 2 háčky na zavěšení oděvu, kotvené k horní polici.

Dveře skříně uzamykatelné - systém generálního klíče, každé křídlo uzamykatelné zvlášť.

Kotevní prvky součástí dodávky!

TABULKA POČTU VÝROBKŮ:

TI.84
Množství
1 (-159)

POZNÁMKA:

Veškeré rozměry je nutno přeměřit a převzít dle skutečného provedení na stavbě.

NEJEDNÁ SE O DÍLENSKOU / VÝROBNÍ DOKUMENTACI!

Po získání zakázky od objednatele vyhotovuje dodavatel výrobní a montážní dokumentaci. Výrobní a montážní dokumentace musí být před započítím výroby schválena GP. Před započítím výroby budou vyzorkovány finální povrchové úpravy a veškerého kování ke schválení GP.

VÝKRES

TRUHLÁŘSKÝ VÝROBEK TI.84

ČÍSLO VÝKRESU
D.1.2.7.b.5.2.17


VYPRACOVAL
Ing. arch. K. Havlová

MĚŘÍTKO
1:30


KONTROLOVAL
doc. Ing. arch. R. Lampa

TRUHLÁŘSKÝ VÝROBEK TI.85

PŮDORYS

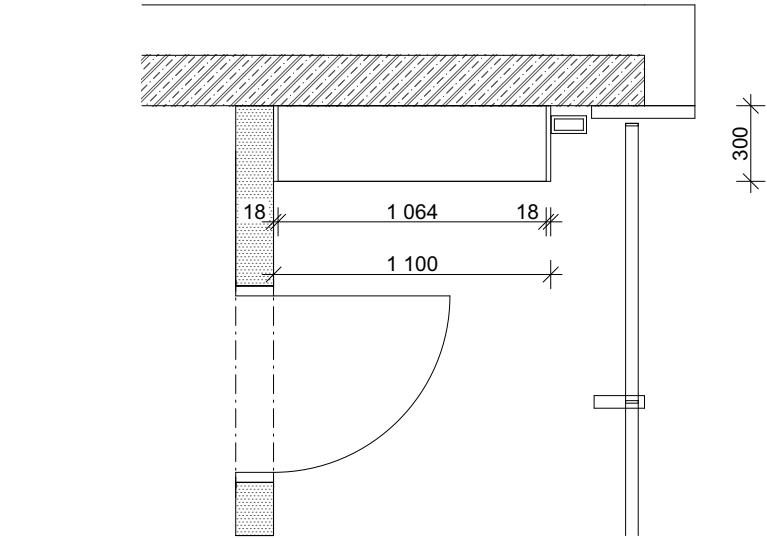

POHLED ČELNÍ

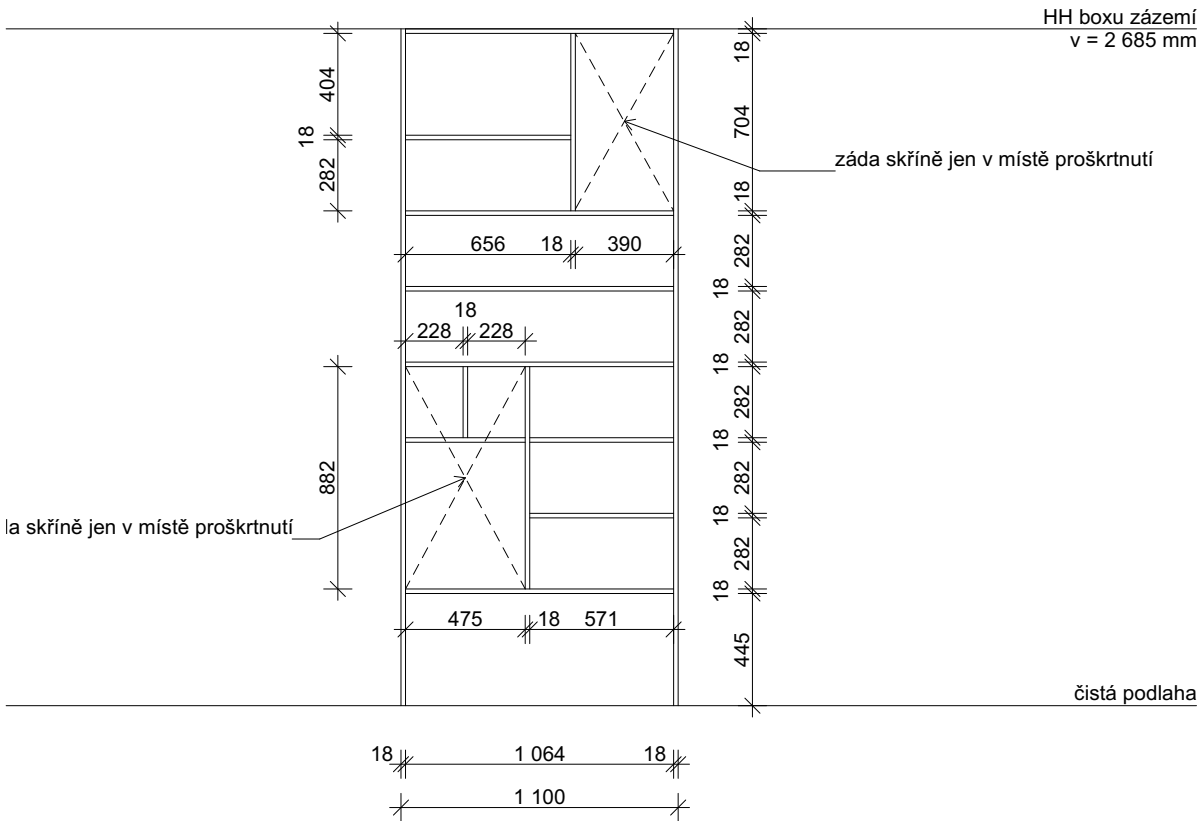

Knihovna v kavárně

- Korpus skříně, police, záda**
- LTD deska tl. 18 mm, ABS hrana 1 mm v dekoru
 - barva RAL 090 90 05
- Police**
- výškově nastavitelné dle schéma, počet polic dle schema

Kotevní prvky součástí dodávky!

TABULKA POČTU VÝROBKŮ:

TI.85
Množství
1 (-159)

POZNÁMKA:

Veškeré rozměry je nutno přeměřit a převzít dle skutečného provedení na stavbě.

NEJEDNÁ SE O DÍLENSKOU / VÝROBNÍ DOKUMENTACI!

Po získání zakázky od objednatele vyhotovuje dodavatel výrobní a montážní dokumentaci. Výrobní a montážní dokumentace musí být před započítím výroby schválena GP. Před započítím výroby budou vyzorkovány finální povrchové úpravy a veškerého kování ke schválení GP.



VÝKRES

TRUHLÁŘSKÝ VÝROBEK TI.85

ČÍSLO VÝKRESU

D.1.2.7.b.5.2.18

VÝPRACOVAL

Ing. arch. K. Havlová

MĚŘÍTKO

1:30

KONTROLOVAL

doc. Ing. arch. R. Lampa

TRUHLÁŘSKÝ VÝROBEK TI.86

Flexibilní zástěna

Do každého pokoje klientů bude umístěna flexibilní zástěna pro možné oddělení jednotlivých zón o těchto specifikacích:

Zástěna z PVC o výšce 190 cm +/- 10 cm

Maximální šířka zástěny po vysunutí min. 200 cm

Zástěna bude na jedné straně připevněna na zeď

Rozsah pohybu 180° od fixního nástěnného držáku, srolovatelná, otíratelná a kompatibilní s běžnými čistícími a dezinfekčními prostředky.

Součástí dodávky bude potisk plátna, potisk bude vzorkován a odsouhlasen generálním projektantem

Součástí dodávky bude montáž flexibilní zástěny

Přesné umístění zástěny v rámci každého pokoje bude upřesněno generálním projektantem přímo na místě



Ilustrační obrázek

TABULKA POČTU VÝROBKŮ:

TI.86
Množství
18

POZNÁMKA:

Veškeré rozměry je nutno přeměřit a převzít dle skutečného provedení na stavbě.

NEJEDNÁ SE O DÍLENSKOU / VÝROBNÍ DOKUMENTACII!

Po získání zakázky od objednatele vyhotovuje dodavatel výrobní a montážní dokumentaci. Výrobní a montážní dokumentace musí být před započatím výroby schválena GP. Před započatím výroby budou vyvzorkovány finální povrchové úpravy a veškerého kování ke schválení GP.

VÝKRES


TRUHLÁŘSKÝ VÝROBEK TI.86

ČÍSLO VÝKRESU
D.1.2.7.b.5.2.19

MĚŘÍTKO

VYPRACOVAL
Ing. arch. K. Havlová

KONTROLOVAL
doc. Ing. arch. R. Lampa

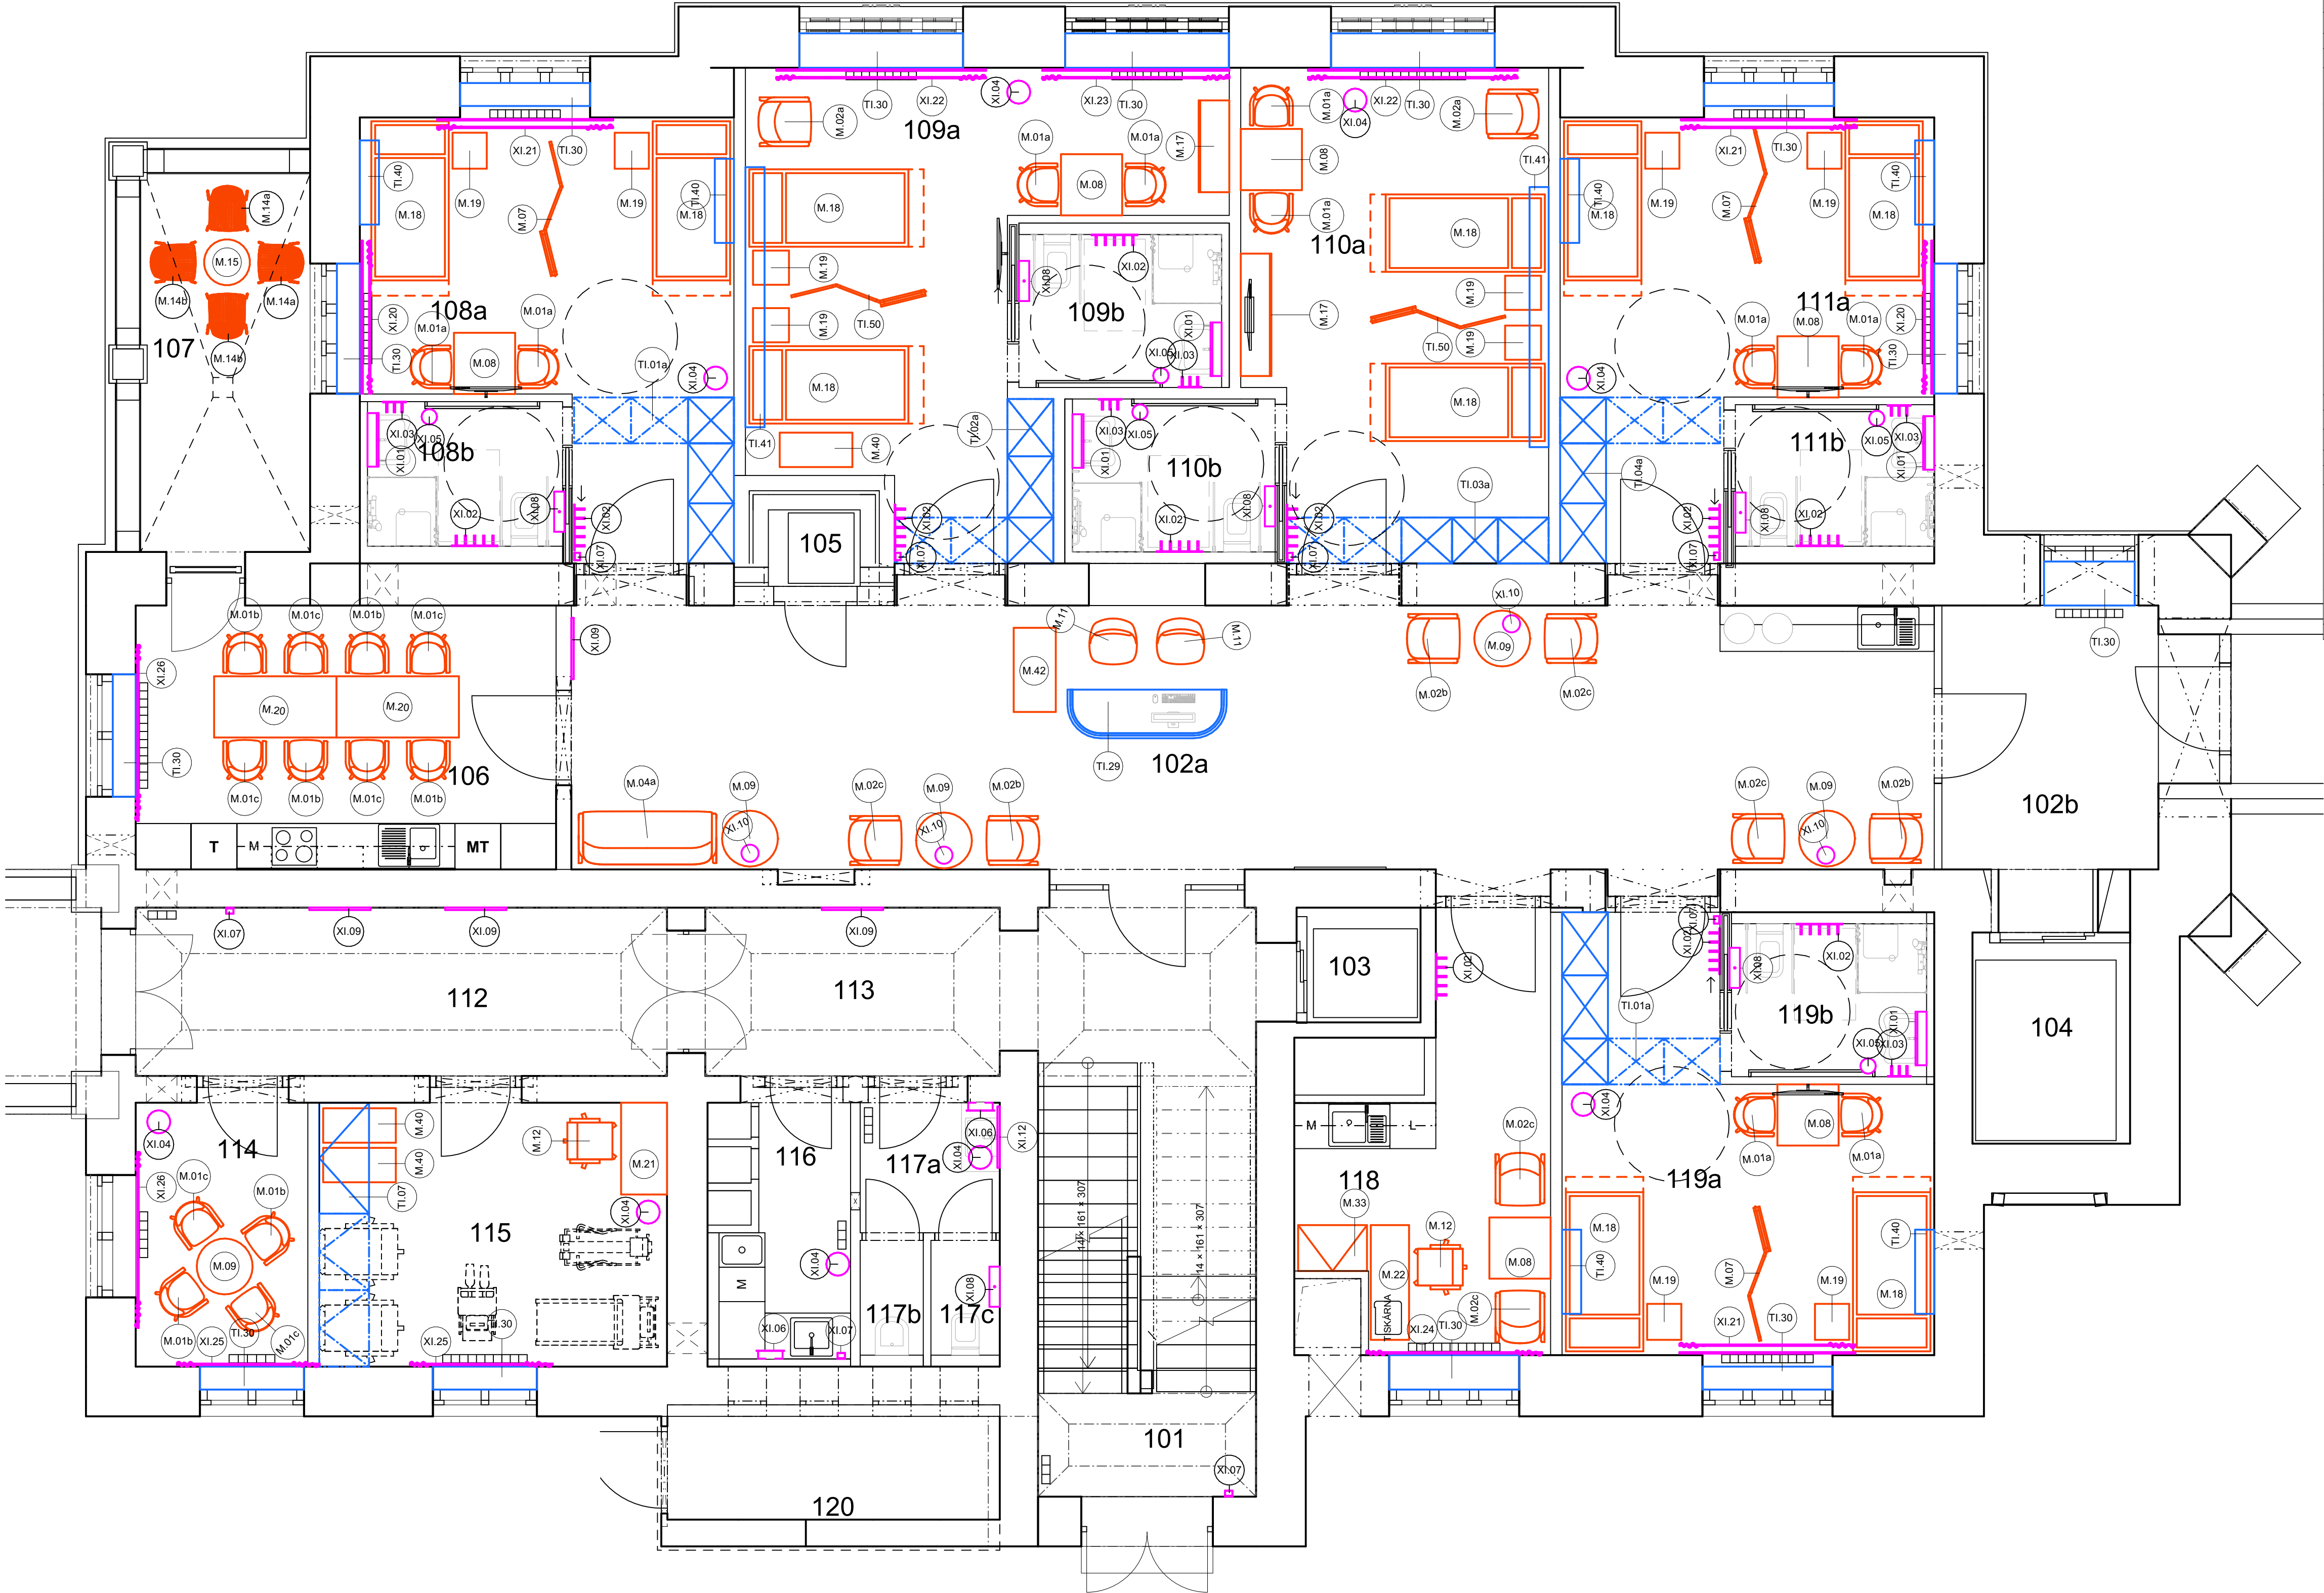

TABULKA MÍSTNOSTÍ 1.NP - SO.01 NÁVRH						
č.	název místnosti	plocha[m2]	skladba	podlaha	sokl	stěny
Korunikace						
101	schodiště	22,49	P13, P16	ker. dlažba 20x20	ker. dlažba v = 200 mm	vápenná omítka + bílá malba
102b	chodba	12,52	P11b	vinyl - dekor dřevo	MDF sokl. lišta	vápenná omítka + bílá malba / bílá barva na SDK / protiprašný nátěr
103	osobní výtah	2,43				protiprašný nátěr
104	lůžkový výtah	5,69				protiprašný nátěr
105	jídelní výtah	1,20			PZ	
112	vstupní hala	15,62	P13	ker. dlažba 20x20	ker. dlažba v = 200 mm	vápenná omítka + bílá malba
113	chodba	9,60	P13	ker. dlažba 20x20	ker. dlažba v = 200 mm	vápenná omítka + bílá malba
		69,55 m²				
Společné prostory						
102a	spol. hala	65,84	P11b	vinyl - dekor dřevo	MDF sokl. lišta	vápenná omítka + bílá malba / bílá barva na SDK / obklad nehořl. desky s dýhou
106	ergoterapeutická místnost	19,26	P11b	vinyl - dekor dřevo	MDF sokl. lišta	vápenná omítka + bílá malba
107	balkon	10,90	S12	venkovní dlažba		
114	kuřárna	8,00	P11b	vinyl - dekor dřevo	MDF sokl. lišta	vápenocement. omítka + bílá malba / bílá barva na SDK
115	tělocvična	15,92	P11b	vinyl - dekor dřevo	MDF sokl. lišta	vápenocement. omítka + bílá malba
		119,92 m²				
Technologické zázemí						
120	dieselagregát	6,52	P25	epoxidová stěrka		vápenocementová omítka + bílá malba
		6,52 m²				
Ubytování						
108a	2-lůžkový pokoj	22,36	P11b	vinyl - dekor dřevo	MDF sokl. lišta	vápenocement. omítka + bílá malba / bílá barva na SDK / tapeta RAL 060 60 10
108b	koupelna	4,87	P12b	ker. dlažba 60 x 60 cm		bílá barva na SDK / ker. obklad 60 x 30 cm
109a	2-lůžkový pokoj	26,87	P11b	vinyl - dekor dřevo	MDF sokl. lišta	vápenocement. omítka + bílá malba / bílá barva na SDK / tapeta RAL 060 60 10
109b	koupelna	5,35	P12b	ker. dlažba 60 x 60 cm		bílá barva na SDK / ker. obklad 60 x 30 cm
110a	2-lůžkový pokoj	24,73	P11b	vinyl - dekor dřevo	MDF sokl. lišta	vápenocement. omítka + bílá malba / bílá barva na SDK / tapeta RAL 060 60 10
110b	koupelna	5,35	P12b	ker. dlažba 60 x 60 cm		bílá barva na SDK / ker. obklad 60 x 30 cm
111a	2-lůžkový pokoj	22,43	P11b	vinyl - dekor dřevo	MDF sokl. lišta	vápenocement. omítka + bílá malba / bílá barva na SDK / tapeta RAL 060 60 10
111b	koupelna	4,81	P12b	ker. dlažba 60 x 60 cm		bílá barva na SDK / ker. obklad 60 x 30 cm
119a	2-lůžkový pokoj	21,87	P11b	vinyl - dekor dřevo	MDF sokl. lišta	vápenocement. omítka + bílá malba / bílá barva na SDK / tapeta RAL 060 60 10
119b	koupelna	5,15	P12b	ker. dlažba 60 x 60 cm		bílá barva na SDK / ker. obklad 60 x 30 cm
		143,79 m²				
Zázemí - péče						
118	denní místnost pečovatele	14,88	P11d	vinyl - dekor dřevo	MDF sokl. lišta	vápenocement. omítka + bílá malba / bílá barva na SDK
		14,88 m²				
Zázemí - technické						
116	čistící místnost	5,10	P12b, P12e	ker. dlažba 60 x 60 cm		vápenocement. o. + bílá malba / bílá barva na SDK / ker. obklad
117a	předšlň wc zam. + úklid	3,32	P12b	ker. dlažba 60 x 60 cm		vápenocement. o. + bílá malba / bílá barva na SDK / ker. obklad
117b	úklidová místnost	1,36	P12b	ker. dlažba 60 x 60 cm		vápenocement. o. + bílá malba / bílá barva na SDK / ker. obklad
117c	wc zaměstnanci	1,49	P12b	ker. dlažba 60 x 60 cm		vápenocement. o. + bílá malba / bílá barva na SDK / ker. obklad
		11,27 m²				
		365,92 m²				

POZNÁMKA: Veškeré povrchy, prvky a výrobky musí být vždy předem vyzkoušeny a odsouhlaseny architektem a klientem.

±0,000 = 243,490 m.n.m.

Položkový systém: S-JTSK
Výškový systém: Bpv

AKCE
DOMOV PRO SENIORY
DOBŘICHOVICE
Brunšov 365 Všenory 252 31
parc. č. 475/1, 475/2, 476 a 477, k.ú. Všenory

STUPEŇ
DOKUMENTACE PRO PROVÁDĚNÍ STAVBY A
VYBĚR DODAVATELE

INVESTOR
Domov pro seniory Dobřichovice
Brunšov 365
IČ: 26746450
252 31 Všenory

GENERÁLNÍ PROJEKTANT
ra15 a.s.
IČ: 06647642
Nádražní 1272/15
150 00 Praha 5
T: +420 257 217 217
E: info@ra15.cz
W: www.ra15.cz

AUTORI
Doc. Ing. arch. R. Lampa
Ing. L. Hrdoušek
Ing. arch. K. Havlová
Ing. arch. D. Skalický
ČÍSLO ZAKÁZKY
Z_366

VEDOUcí ZAKÁZKY
Ing. arch. K. Havlová
Ing. arch. D. Skalický
ZÁSTUPCE
PARÉ ČÍSLO

04/2024

ZMĚNA

DATUM ZMĚNY

ČÁST DOKUMENTACE

ČÍSLO ČÁSTI

INTERIÉR

ZPRACOVATEL ČÁSTI

ra15 a.s.

IČ: 06647642

Nádražní 1272/15

150 00 Praha 5

T: +420 257 217 217

E: info@ra15.cz

W: www.ra15.cz

ZODP. PROJEKTANT ČÁSTI

doc. Ing. arch. Radek Lampa

VÝKRES

PŮDORYS NÁBYTKU A VÝROBKŮ 1.NP

ČÍSLO VÝKRESU

D.1.1.5.b.1.2

MĚŘÍTKO

1:50

VYPRACOVAL

Ing. arch. Jana Věnečková


KONTROLOVAL

Ing. arch. Kateřina Havlová

LEGENDA NÁBYTKU A VÝROBKŮ

- M - nábytek mobilní
- TI - truhlářské výrobky
- XI - ostatní výrobky

BLIŽŠÍ SPECIFIKACE
MOBILNÍHO NÁBYTKU M, TRUHLÁŘSKÝCH VÝROBKŮ TI
A OSTATNÍCH VÝROBKŮ XI - VIZ. TABULKY PODROBNOSTÍ
TĚTO PROJEKTOVÉ DOKUMENTACE ČÁSTI INTERIÉR I

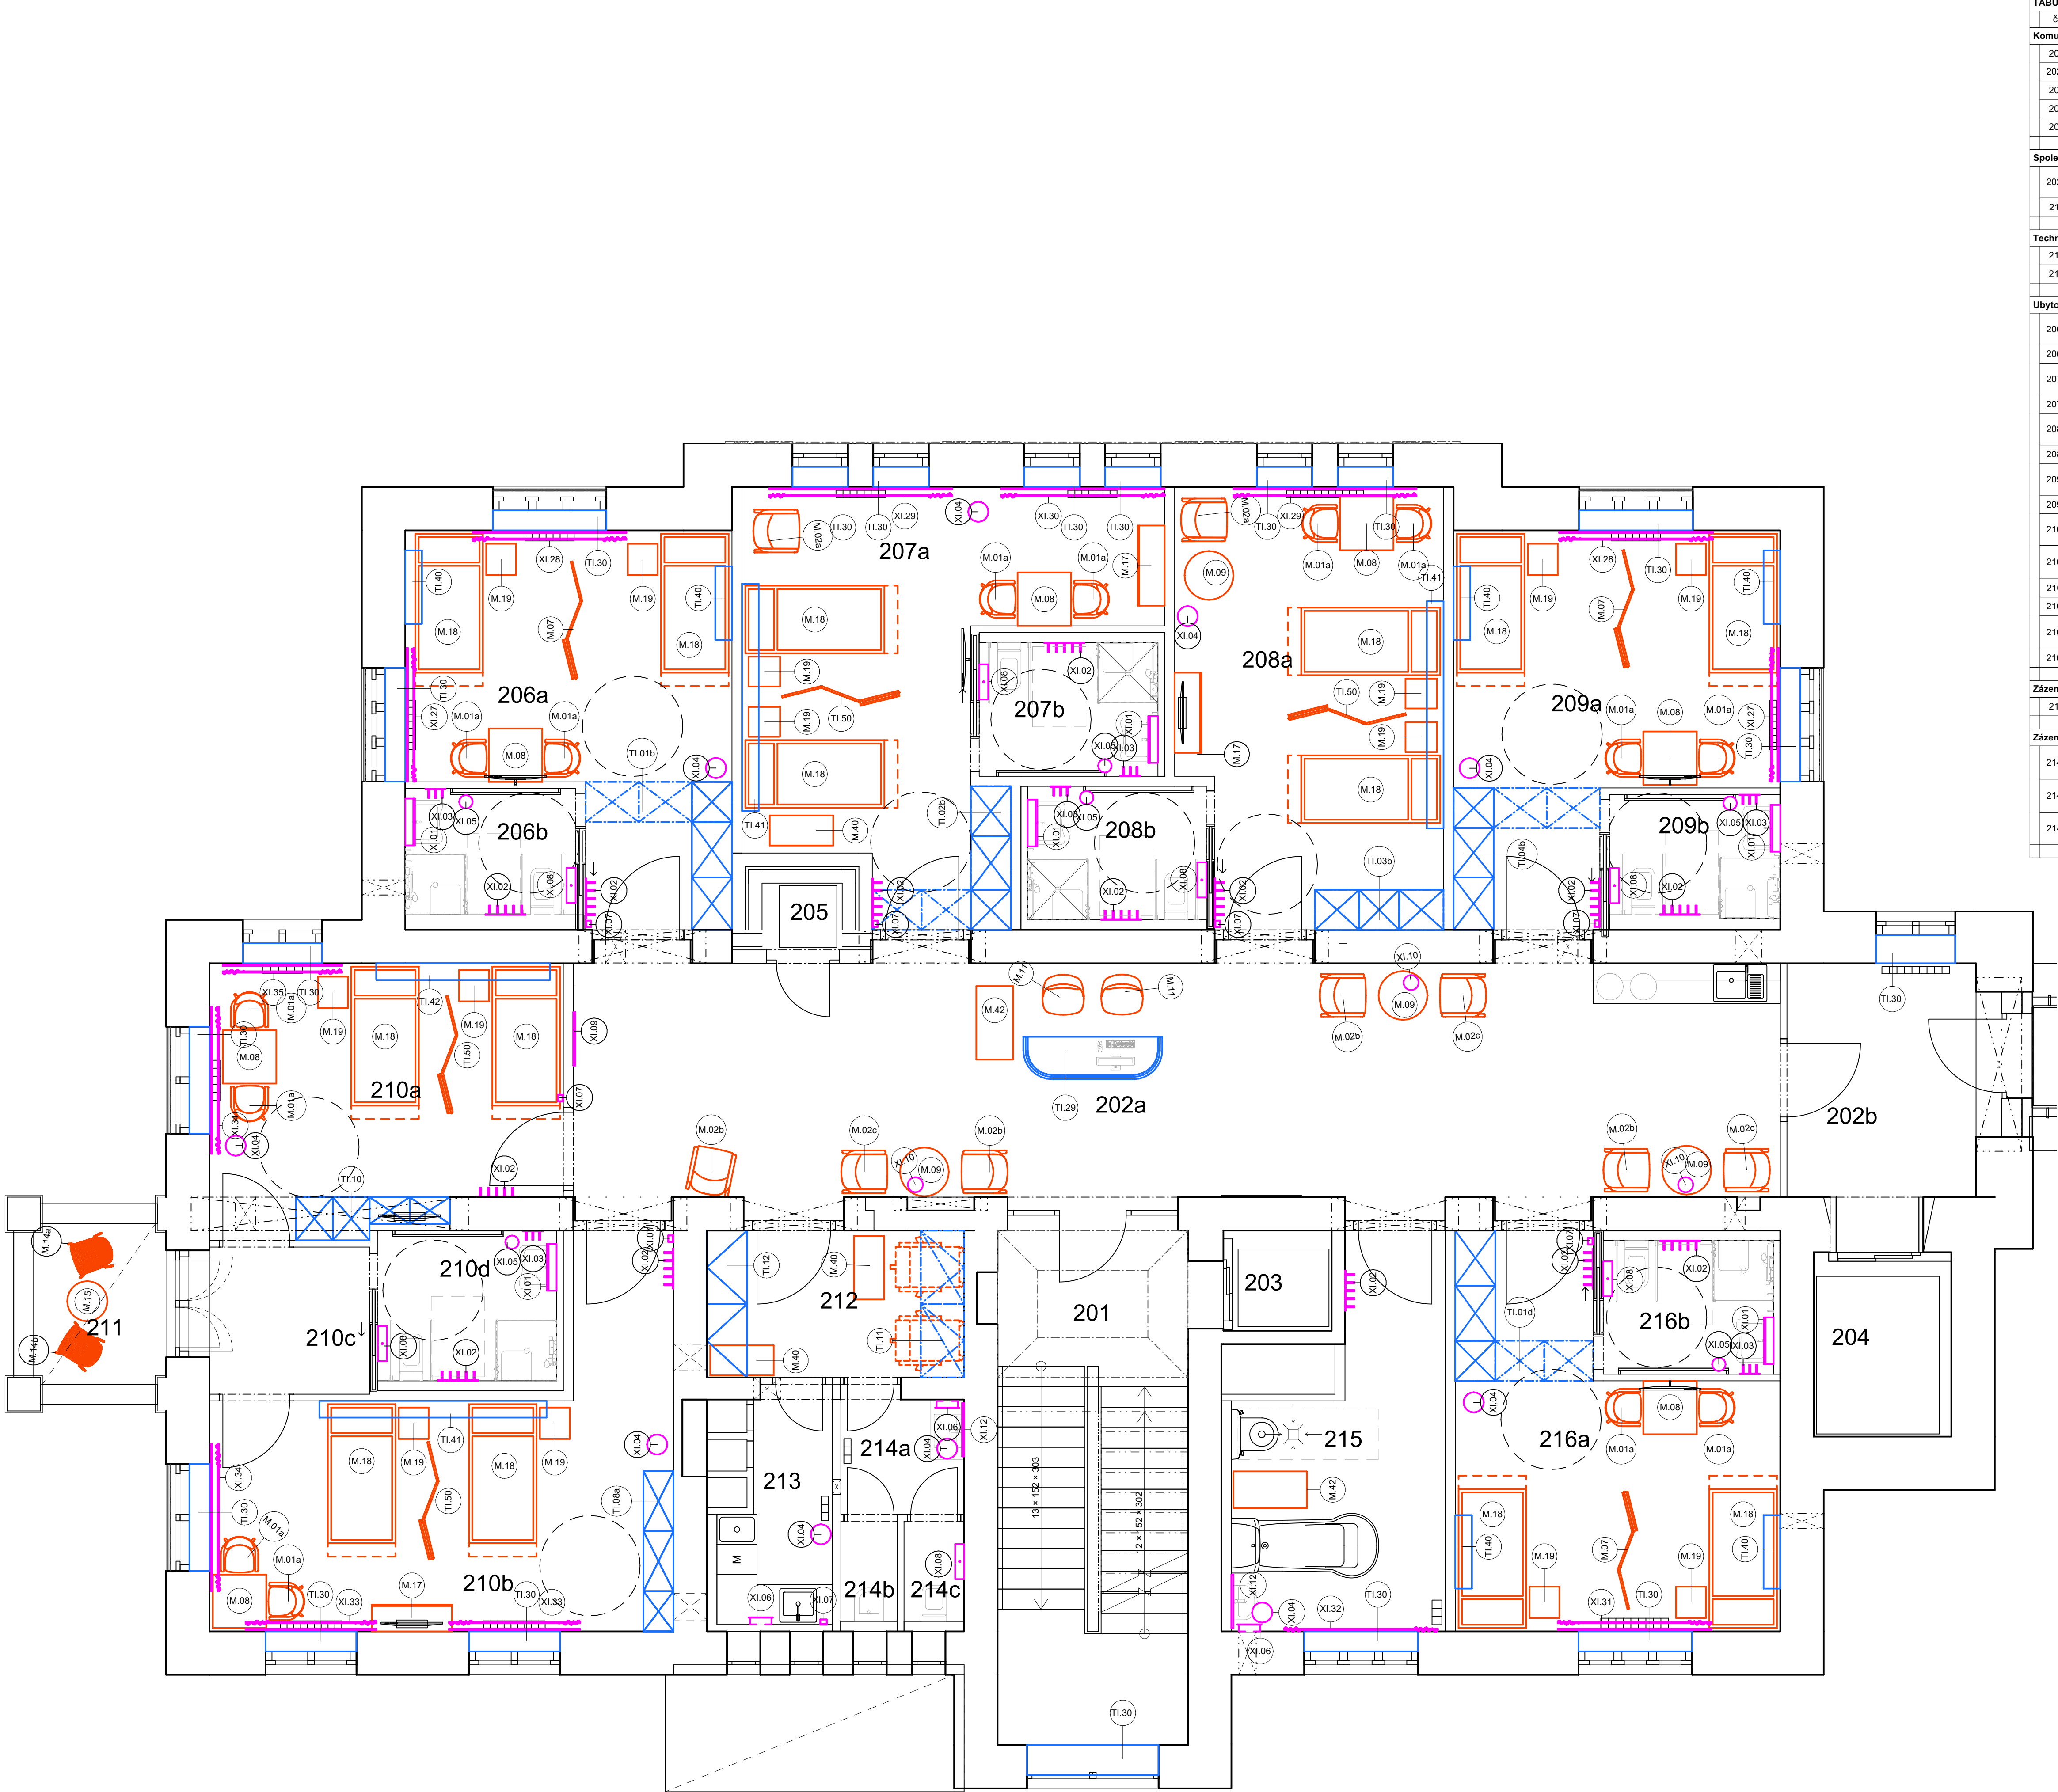

TABULKA MÍSTNOSTÍ 2.NP - SO.01 NÁVRH						
č.	název místnosti	plocha[m2]	skladba	podlaha	sokl	stěny
Kominikace						
201	schodiště	21,61	P16	ker. dlažba 20x20	ker. dlažba v = 200 mm	vápenocement. omítka + bílá malba
202b	chodba	11,75	P11a	vinyl - dekor dřevo	MDF sokl. lišta	vápenocement. omítka + bílá malba / bílá barva na SDK
203	osobní výtah	2,43				protiprášný nátěr
204	lůžkový výtah	5,69				protiprášný nátěr
205	jídelní výtah	1,20				PZ
		42,68 m²				
Společné prostory						
202a	spol. hala	67,94	P11a	vinyl - dekor dřevo	MDF sokl. lišta	vápenocement. omítka + bílá malba / bílá barva na SDK / obklad nehořl. desky s dýhou
211	balkon	4,68		kamenná dlažba		SDK podhled + bílá malba
		72,61 m²				
Technologické zázemí						
213	čističí místnost	5,13	P12f	ker. dlažba 60x60		vápená omítka + bílá malba / ker. obklad
215	asistované mytí	14,87	P15	ker. dlažba 60 x 60 cm		vápená omítka + bílá malba / bílá barva na SDK / ker. obklad
		20,00 m²				
Ubytování						
206a	2-lůžkový pokoj	23,26	P11a	vinyl - dekor dřevo	MDF sokl. lišta	vápenocement. omítka + bílá malba / bílá barva na SDK / tapeta RAL 060 60 10
206b	koupelna	5,01	P12a	ker. dlažba 60 x 60 cm		bílá barva na SDK / ker. obklad 60 x 30 cm
207a	2-lůžkový pokoj	27,82	P11a	vinyl - dekor dřevo	MDF sokl. lišta	vápenocement. omítka + bílá malba / bílá barva na SDK / tapeta RAL 060 60 10
207b	koupelna	5,35	P12a	ker. dlažba 60 x 60 cm		bílá barva na SDK / ker. obklad 60 x 30 cm
208a	2-lůžkový pokoj	25,34	P11a	vinyl - dekor dřevo	MDF sokl. lišta	vápenocement. omítka + bílá malba / bílá barva na SDK / tapeta RAL 060 60 10
208b	koupelna	5,35	P12a	ker. dlažba 60 x 60 cm		bílá barva na SDK / ker. obklad 60 x 30 cm
209a	2-lůžkový pokoj	23,50	P11a	vinyl - dekor dřevo	MDF sokl. lišta	vápenocement. omítka + bílá malba / bílá barva na SDK / tapeta RAL 060 60 10
209b	koupelna	5,14	P12a	ker. dlažba 60 x 60 cm		bílá barva na SDK / ker. obklad 60 x 30 cm
210a	2-lůžkový pokoj	20,56	P11a	vinyl - dekor dřevo	MDF sokl. lišta	vápenocement. omítka + bílá malba / bílá barva na SDK
210b	2-lůžkový pokoj	27,79	P11a	vinyl - dekor dřevo	MDF sokl. lišta	vápenocement. omítka + bílá malba / bílá barva na SDK / tapeta RAL 060 60 10
210c	předsíň	5,27	P11a	vinyl - dekor dřevo	MDF sokl. lišta	vápenocement. omítka + bílá malba / bílá barva na SDK
210d	koupelna	6,02	P12a	ker. dlažba 60 x 60 cm		bílá barva na SDK / ker. obklad 60 x 30 cm
216a	2-lůžkový pokoj	22,89	P11a	vinyl - dekor dřevo	MDF sokl. lišta	vápenocement. omítka + bílá malba / bílá barva na SDK / tapeta RAL 060 60 10
216b	koupelna	5,10	P12a	ker. dlažba 60 x 60 cm		bílá barva na SDK / ker. obklad 60 x 30 cm
		208,40 m²				
Zázemí - péče						
212	zázemí pečovatelek	8,47	P12a	ker. dlažba 60 x 60 cm	ker. dlažba v = 100 mm	vápenocement. omítka + bílá malba
		8,47 m²				
Zázemí - technické						
214a	předsíň wc zam. + uklid	3,38	P12f	ker. dlažba 60 x 60 cm		vápenocement. omítka + bílá malba / bílá barva na SDK / ker. obklad 60 x 30 cm
214b	uklidová místnost	1,39	P12f	ker. dlažba 60 x 60 cm		vápenocement. omítka + bílá malba / bílá barva na SDK / ker. obklad 60 x 30 cm
214c	wc zaměstnanci	1,49	P12f	ker. dlažba 60 x 60 cm		vápenocement. omítka + bílá malba / bílá barva na SDK / ker. obklad 60 x 30 cm
		6,26 m²				
		358,41 m²				

POZNÁMKA: Veškeré povrchy, prvky a výrobky musí být vždy předem vyzkoušeny a odsouhlaseny architektem a klientem.

±0,000 = 243,490 m.n.m.

Polohový systém: S-JTSK
Výškový systém: Bpv

AKCE
DOMOV PRO SENIORY DOBRŮCHOVICE
Brunšov 365 Všenory 252 31
parc. č. 475/1, 475/2, 476 a 477, k.ú. Všenory

STUPEŇ
DOKUMENTACE PRO PROVÁDĚNÍ STAVBY A
VYBĚR DODAVATELE

INVESTOR
Domov pro seniory Dobrušovice
Brunšov 365
IČ: 26746450 252 31 Všenory

GENERÁLNÍ PROJEKTANT
ra15 a.s.
IČ: 06647642
Nádražní 1272/15
150 00 Praha 5
T: +420 257 217 217
E: info@ra15.cz
W: www.ra15.cz

AUTŘI
Doc. Ing. arch. R. Lampa
Ing. L. Hrdoušek
Ing. arch. K. Havlová
Ing. arch. D. Skalický
VEDOUcí ZAKÁZKY
Ing. arch. K. Havlová
DATUM
04/2024
ZMĚNA
ČÍSLO ZAKÁZKY
Z_366
ZÁSTUPCE
Ing. arch. D. Skalický
PARÉ ČÍSLO

ČÁST DOKUMENTACE
ČÍSLO ČÁSTI

INTERIÉR
ZPRACOVATEL ČÁSTI
ra15 a.s.
IČ: 06647642
Nádražní 1272/15
150 00 Praha 5
T: +420 257 217 217
E: info@ra15.cz
W: www.ra15.cz

ZODP. PROJEKTANT ČÁSTI
doc. Ing. arch. Radek Lampa


VÝKRES
PŮDORYS NÁBYTKU A VÝROBKŮ 2.NP

ČÍSLO VÝKRESU
D.1.1.5.b.1.3
MĚŘÍTKO
1:50
VYPRACOVAL
Ing. arch. Jana Věnečková
KONTROLOVAL
Ing. arch. Kateřina Havlová

LEGENDA NÁBYTKU A VÝROBKŮ

- M - nábytek mobilní
- TI - truhlářské výrobky
- XI - ostatní výrobky

BLUŽŠÍ SPECIFIKACE
MOBILNÍHO NÁBYTKU M, TRUHLÁŘSKÝCH VÝROBKŮ TI
A OSTATNÍCH VÝROBKŮ XI - VIZ. TABULKY PODROBNOSTÍ
TĚTO PROJEKTOVÉ DOKUMENTACE ČÁST INTERIÉR I

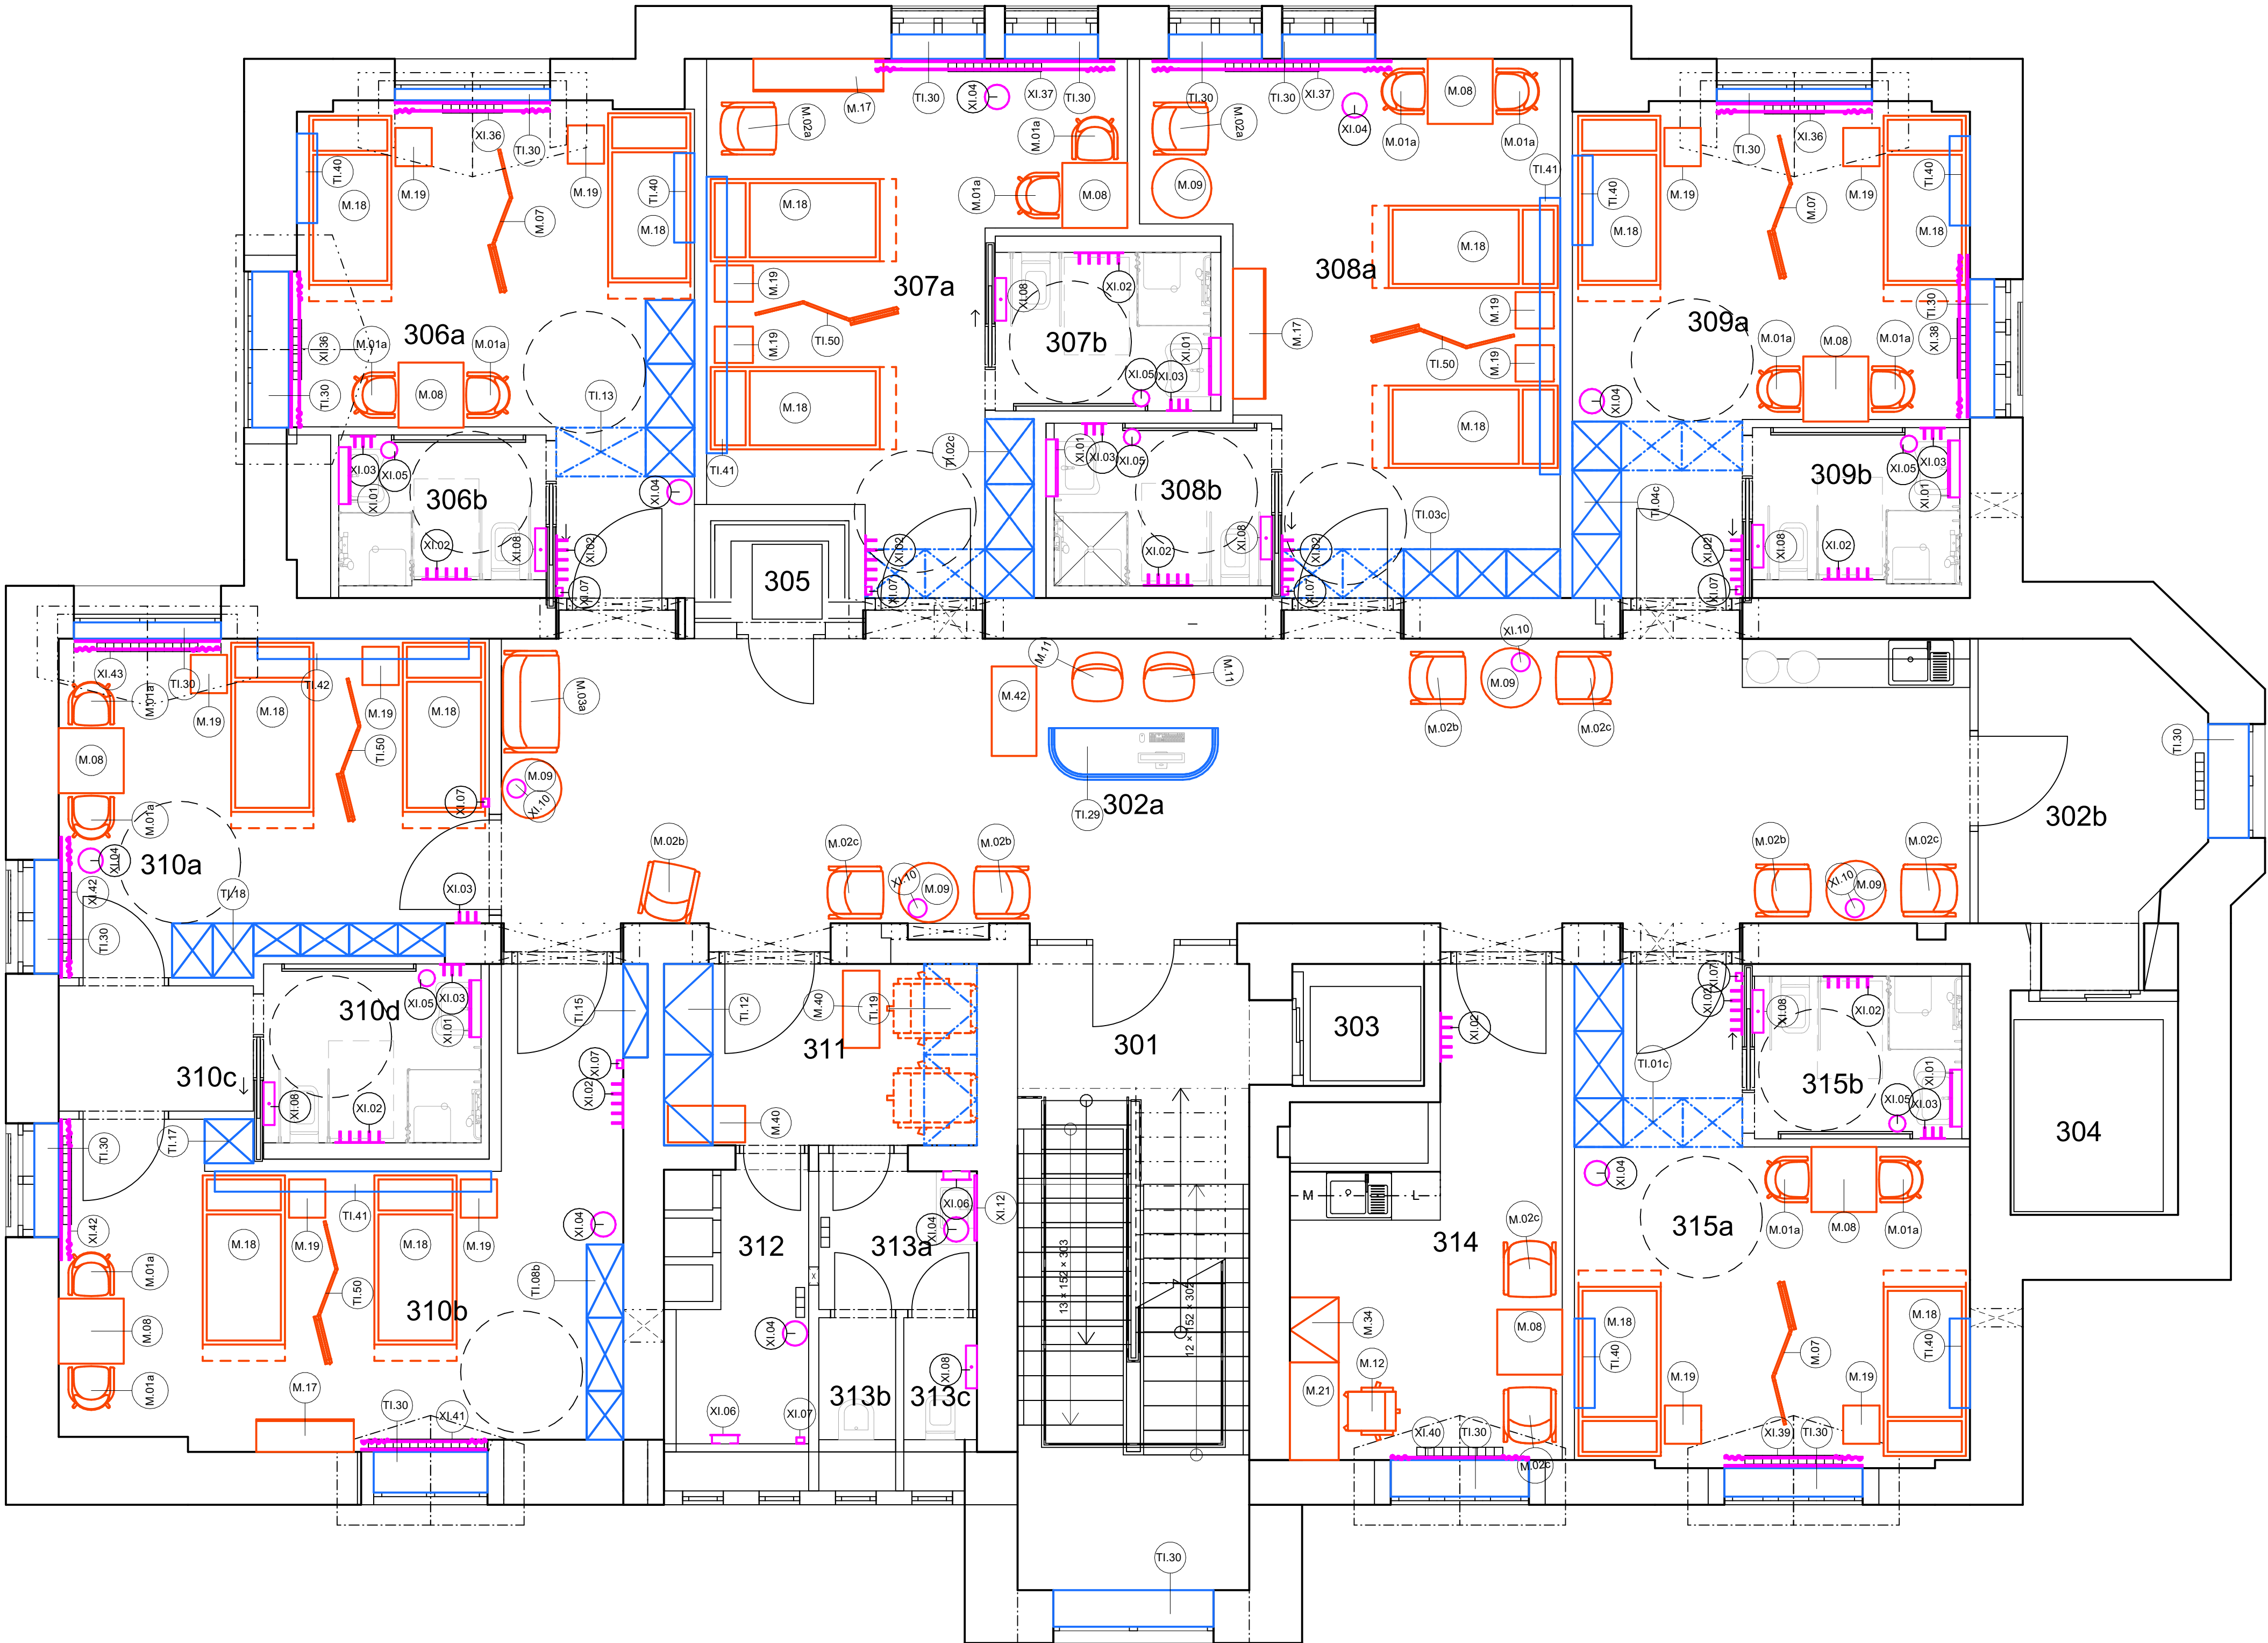

TABULKA MÍSTNOSTI 3.NP - SO.01 NÁVRH						
č.	název místnosti	plocha[m2]	skladba	podlaha	sokl	stěny
Kommunikace						
301	schodiště	17,85	P16	ker. dlažba 20x20	ker. dlažba v = 200 mm	vápenocement. omítka + bílá malba
302b	chodba	10,27	P11a	vinyl - dekor dřevo	MDF sokl. lišta	vápenocement. omítka + bílá malba / bílá barva na SDK
303	osobní výtah	2,43				protiprašný nátěr
304	lůžkový výtah	5,69				protiprašný nátěr
305	jídelní výtah	1,20				protiprašný nátěr
		37,44 m²				
Společné prostory						
302a	spol. hala	67,93	P11a	vinyl - dekor dřevo	MDF sokl. lišta	vápenocement. omítka + bílá malba / bílá barva na SDK / obklad nehořl. desky s dýhou
		67,93 m²				SDK podhled + bílá malba
Technologické zázemí						
312	čistící místnost	5,15	P12f	ker. dlažba 60x60		vápenocement. omítka + bílá malba / ker. obklad 60 x 30 cm
		5,15 m²				SDK podhled + bílá malba
Ubytování						
306a	2-lůžkový pokoj	23,26	P11c	vinyl - dekor dřevo	MDF sokl. lišta	vápenocement. omítka + bílá malba / bílá barva na SDK / tapeta RAL 060 60 10
306b	koupelna	4,73	P12c	ker. dlažba 60 x 60 cm		bílá barva na SDK / ker. obklad 60 x 30 cm
307a	2-lůžkový pokoj	25,16	P11c	vinyl - dekor dřevo	MDF sokl. lišta	vápenocement. omítka + bílá malba / bílá barva na SDK / tapeta RAL 060 60 10
307b	koupelna	5,75	P12c	ker. dlažba 60 x 60 cm		bílá barva na SDK / ker. obklad 60 x 30 cm
308a	2-lůžkový pokoj	27,68	P11c	vinyl - dekor dřevo	MDF sokl. lišta	vápenocement. omítka + bílá malba / bílá barva na SDK / tapeta RAL 060 60 10
308b	koupelna	5,35	P12c	ker. dlažba 60 x 60 cm		bílá barva na SDK / ker. obklad 60 x 30 cm
309a	2-lůžkový pokoj	23,59	P11c	vinyl - dekor dřevo	MDF sokl. lišta	vápenocement. omítka + bílá malba / bílá barva na SDK / tapeta RAL 060 60 10
309b	koupelna	4,74	P12c	ker. dlažba 60 x 60 cm		bílá barva na SDK / ker. obklad 60 x 30 cm
310a	2-lůžkový pokoj	21,08	P11a	vinyl - dekor dřevo	MDF sokl. lišta	vápenocement. omítka + bílá malba / bílá barva na SDK / tapeta RAL 060 60 10
310b	2-lůžkový pokoj	29,06	P11c	vinyl - dekor dřevo	MDF sokl. lišta	vápenocement. omítka + bílá malba / bílá barva na SDK / tapeta RAL 060 60 10
310c	předstř.	3,69	P11c	vinyl - dekor dřevo	MDF sokl. lišta	vápenocement. omítka + bílá malba / bílá barva na SDK / tapeta RAL 060 60 10
310d	koupelna	6,02	P12c	ker. dlažba 60 x 60 cm		bílá barva na SDK / ker. obklad 60 x 30 cm
315a	2-lůžkový pokoj	23,72	P11c	vinyl - dekor dřevo	MDF sokl. lišta	vápenocement. omítka + bílá malba / bílá barva na SDK / tapeta RAL 060 60 10
315b	koupelna	5,15	P12c	ker. dlažba 60 x 60 cm		bílá barva na SDK / ker. obklad 60 x 30 cm
		208,98 m²				SDK podhled + bílá malba
Zázemí - péče						
311	zázemí pečovatelek	8,59	P12c	ker. dlažba 60 x 60 cm	ker. dlažba v = 100 mm	vápenocement. omítka + bílá malba
314	deníční místnost pečovatelek	15,72	P11c	vinyl - dekor dřevo	MDF sokl. lišta	vápenocement. omítka + bílá malba / bílá barva na SDK
		24,30 m²				SDK podhled + bílá malba
Zázemí - technické						
313a	předstř. wc zam. + úklid	3,55	P12f	ker. dlažba 60 x 60 cm		vápenocement. omítka + bílá malba / bílá barva na SDK / ker. obklad 60 x 30 cm
313b	úklidová místnost	1,56	P12f	ker. dlažba 60 x 60 cm		vápenocement. omítka + bílá malba / bílá barva na SDK / ker. obklad 60 x 30 cm
313c	wc zaměstnanci	1,49	P12f	ker. dlažba 60 x 60 cm		vápenocement. omítka + bílá malba / bílá barva na SDK / ker. obklad 60 x 30 cm
		6,59 m²				SDK podhled + bílá malba
		350,39 m²				

POZNÁMKA: Veškeré povrchy, prvky a výrobky musí být vždy předem vyzkoušeny a odsouhlaseny architektem a klientem.

±0,000 = 243,490 m.n.m.

Položkový systém: S-JTSK Bpv

AKCE
DOMOV PRO SENIORY
DOBŘÍCHOVICE
Brunšov 365 Všenory 252 31
parc. č. 475/1, 475/2, 476 a 477, k.ú. Všenory

STUPEŇ
DOKUMENTACE PRO PROVÁDĚNÍ STAVBY A
VYBĚR DODAVATELE

INVESTOR
Domov pro seniory Dobříchovice
Brunšov 365
IČ: 26746450
252 31 Všenory

GENERÁLNÍ PROJEKTANT
ra15 a.s.
IČ: 06647642
Nádražní 1272/15
150 00 Praha 5
T: +420 257 217 217
E: info@ra15.cz
W: www.ra15.cz

AUTORI
Doc. Ing. arch. R. Lampa
Ing. L. Hrdoušek
Ing. arch. K. Havlová
Ing. arch. D. Skalický
ČÍSLO ZAKÁZKY
Z_366
VEDOUcí ZAKÁZKY
Ing. arch. K. Havlová
Ing. arch. D. Skalický
DATUM
PARRÉ ČÍSLO

04/2024
ZMĚNA
DATUM ZMĚNY

ČÁST DOKUMENTACE
ČÍSLO ČÁSTI


LEGENDA NÁBYTKU A VÝROBKŮ

- M - nábytek mobilní
- TI - truhlářské výrobky
- XI - ostatní výrobky

BLUŽŠÍ SPECIFIKACE
MOBILNÍHO NÁBYTKU M, TRUHLÁŘSKÝCH VÝROBKŮ TI
A OSTATNÍCH VÝROBKŮ XI - VIZ. TABULKY PODROBNOSTÍ
TĚTO PROJEKTOVÉ DOKUMENTACE ČÁST INTERIÉR I

INTERIÉR
ZPRACOVATEL ČÁSTI
ra15 a.s.
IČ: 06647642
Nádražní 1272/15
150 00 Praha 5
T: +420 257 217 217
E: info@ra15.cz
W: www.ra15.cz

ZODP. PROJEKTANT ČÁSTI
doc. Ing. arch. Radek Lampa
VÝKRES
PŮDORYS NÁBYTKU A VÝROBKŮ 3.NP
ČÍSLO VÝKRESU
D.1.1.5.b.1.4
VYPRACOVAL
Ing. arch. Jana Věnečková
MĚŘÍTKO
1:50
KONTROLOVAL
Ing. arch. Kateřina Havlová

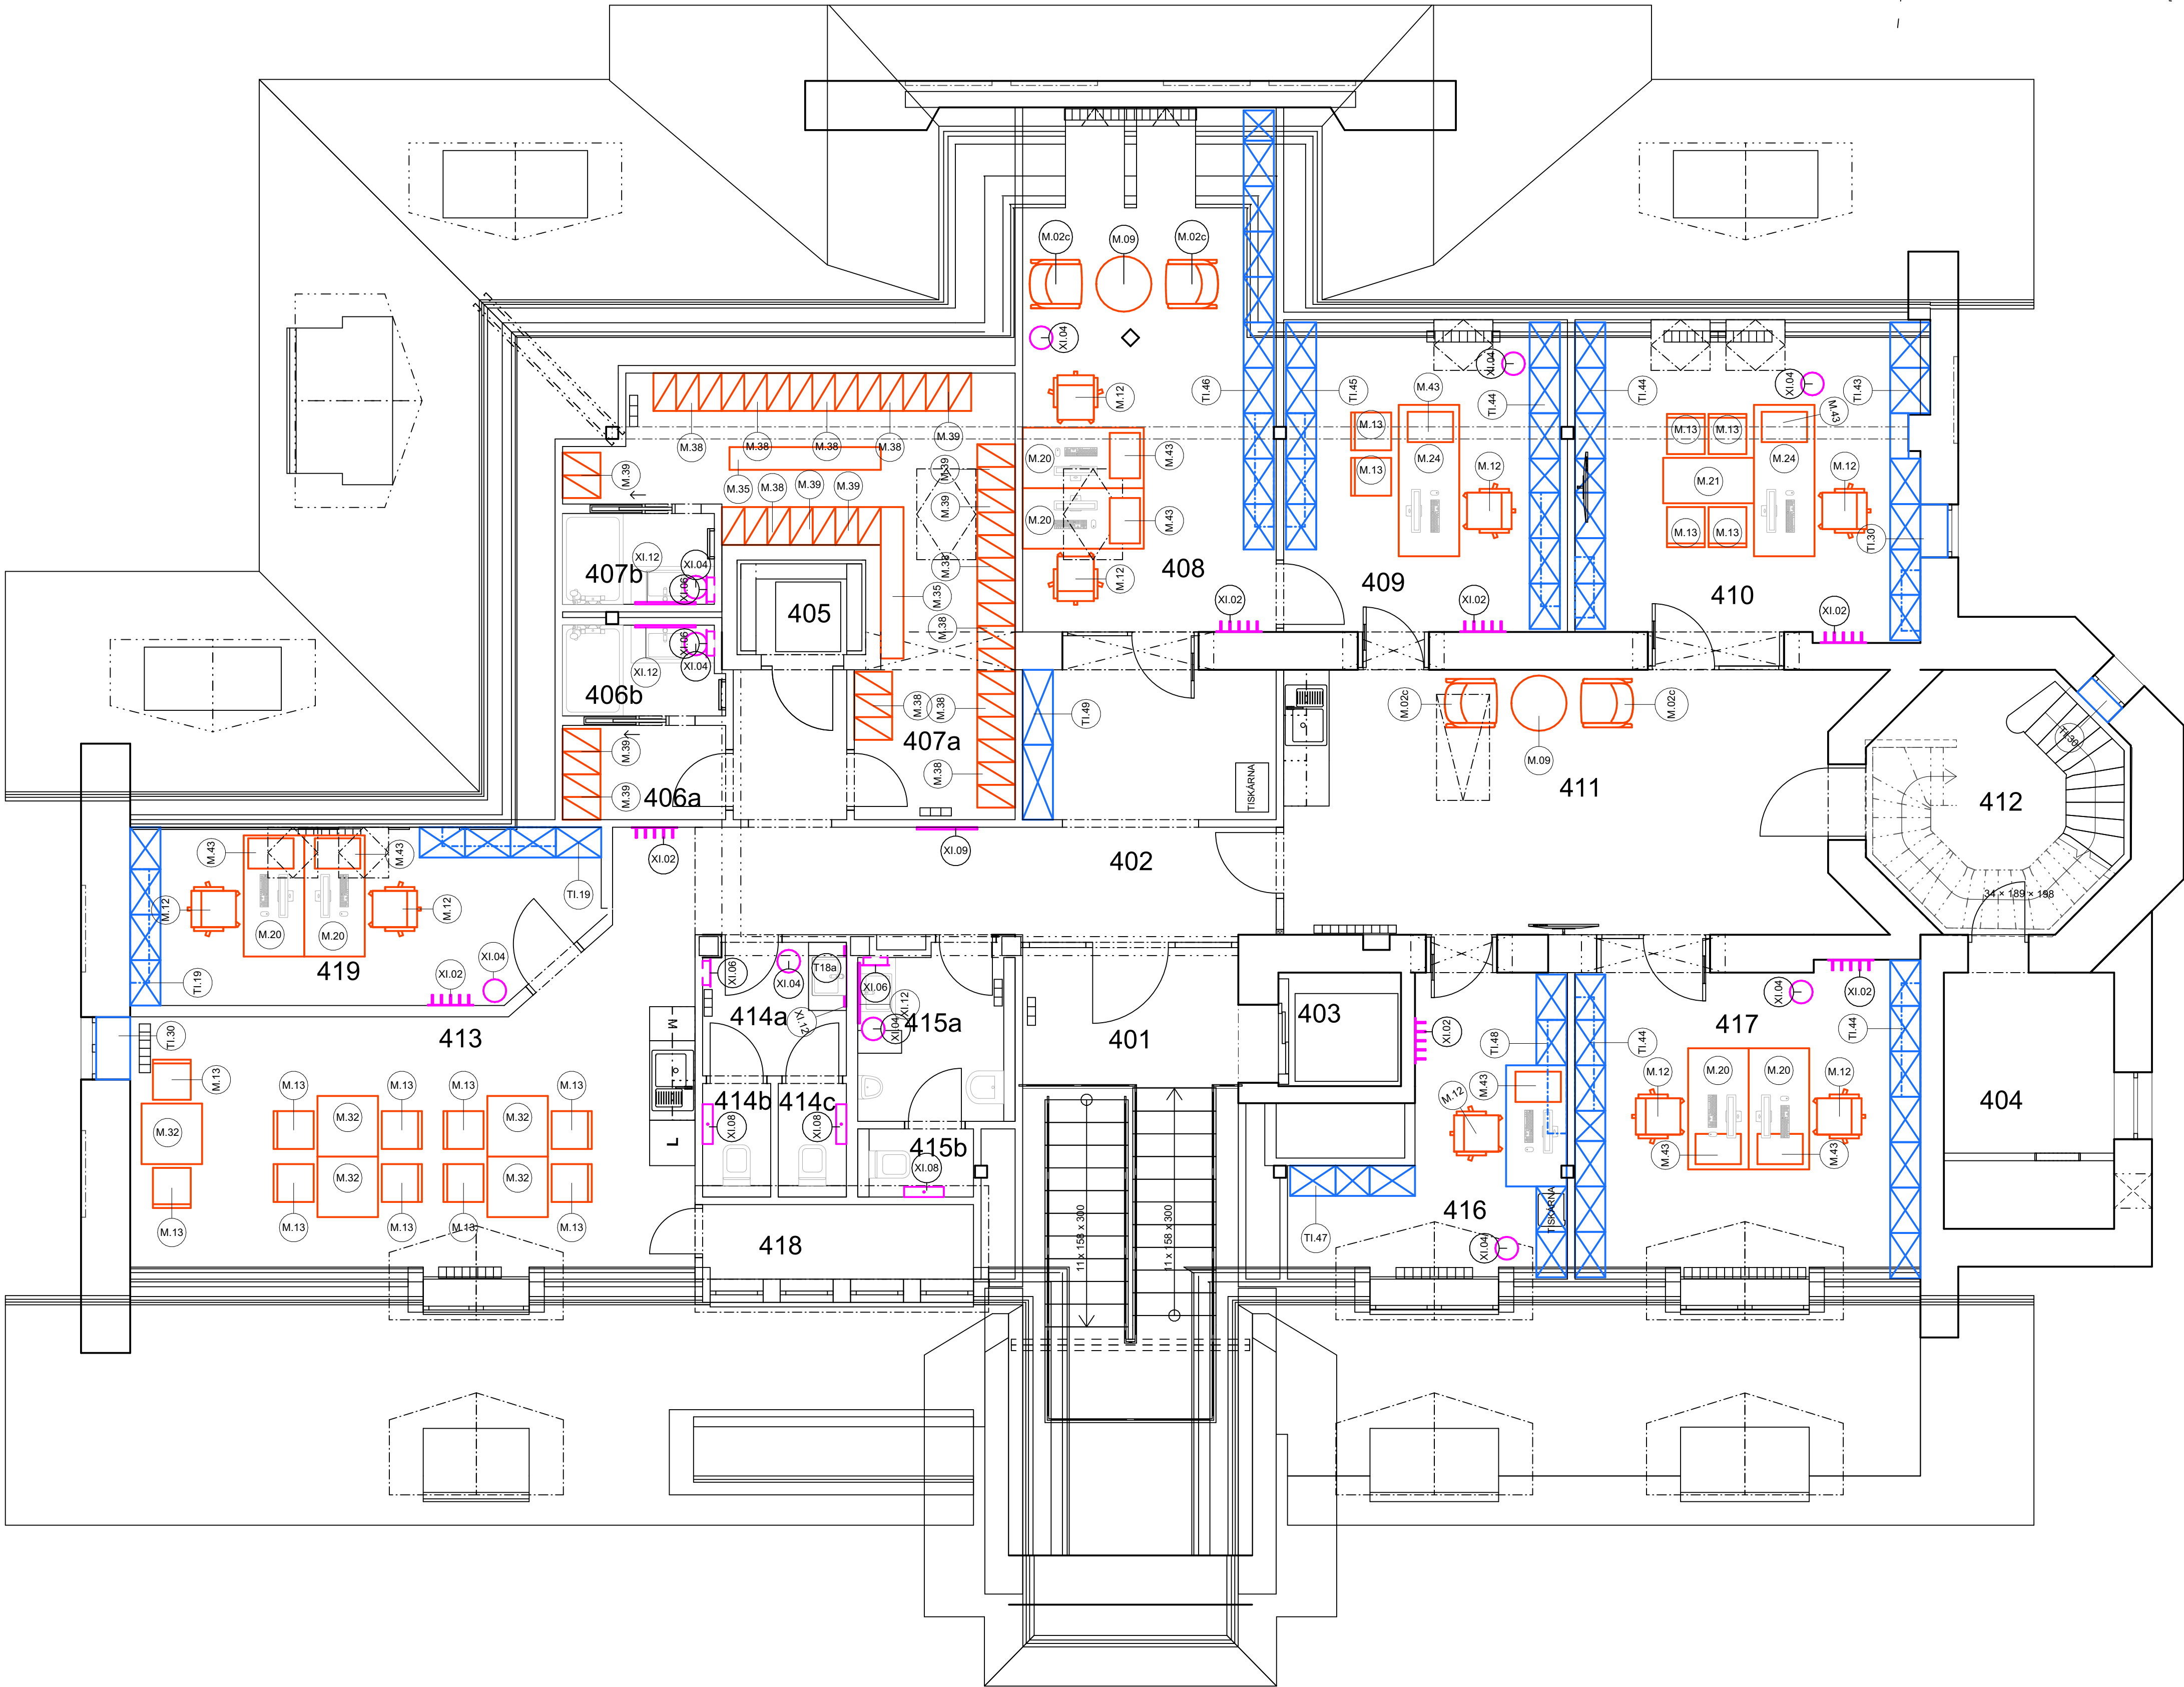

TABULKA MÍSTNOSTÍ 4.NP - SO.01 NÁVRH						
č.	název místnosti	plocha[m2]	skladba	podlaha	sokl	stěny
Další využití						
412	věž	10,68	P24	ker. dlažba 20x20	ker. dlažba v = 200 mm	vápenocement. omítka + bílá malba / bílá barva na SDK
		10,68 m²				bílá malba
Kanceláře						
408	kancelář	36,58	P14a	vinyl - dekor dřevo	MDF sokl. lišta	vápenocement. omítka + bílá malba / bílá barva na SDK
409	kancelář	15,86	P14a	vinyl - dekor dřevo	MDF sokl. lišta	vápenocement. omítka + bílá malba / bílá barva na SDK
410	kancelář ředitele	19,77	P14a	vinyl - dekor dřevo	MDF sokl. lišta	vápenocement. omítka + bílá malba / bílá barva na SDK
416	kancelář ekonom/ účetní	10,89	P14a	vinyl - dekor dřevo	MDF sokl. lišta	vápenocement. omítka + bílá malba / bílá barva na SDK
417	kancelář asistent ředitele	19,40	P14a	vinyl - dekor dřevo	MDF sokl. lišta	vápenocement. omítka + bílá malba / bílá barva na SDK
419	kancelář	13,92	P14a	vinyl - dekor dřevo	MDF sokl. lišta	vápenocement. omítka + bílá malba / bílá barva na SDK
		116,22 m²				SDK podhled + bílá malba
Komunikace						
401	schodiště	5,19	P17	vinyl - dekor dřevo	MDF sokl. lišta	vápenocement. omítka + bílá malba / bílá barva na SDK
403	osobní výtah	2,43				protiprašný nátěr
405	jídelní výtah	1,20				protiprašný nátěr
		8,82 m²				
Společné prostory						
402	spol. hala	14,12	P14a	vinyl - dekor dřevo	MDF sokl. lišta	vápenocement. omítka + bílá malba / bílá barva na SDK
411	předšif/zasedací místnost	25,85	P14a	vinyl - dekor dřevo	MDF sokl. lišta	vápenocement. omítka + bílá malba / bílá barva na SDK
413	denní místnost/jídelna	29,43	P14a	vinyl - dekor dřevo	MDF sokl. lišta	vápenocement. omítka + bílá malba / bílá barva na SDK
		69,41 m²				SDK podhled + bílá malba
Technologické zázemí						
404	archiv/server	5,69	P14b	ker.dlažba 60x60	ker. dlažba v = 100 mm	vápenocement. omítka + bílá malba
		5,69 m²				bílá malba
Zázemí - péče						
406a	šatna muži	2,68	P12a	ker. dlažba 60 x 60 cm	ker. dlažba v = 100 mm	bílá barva na SDK
406b	sprcha muži	2,49	P12a	ker. dlažba 60 x 60 cm		bílá barva na SDK / ker. obklad 60 x 30 cm
407a	šatna ženy	18,74	P12a	ker. dlažba 60 x 60 cm	ker. dlažba v = 100 mm	bílá barva na SDK
407b	sprcha ženy	2,41	P12a	ker. dlažba 60 x 60 cm		bílá barva na SDK / ker. obklad 60 x 30 cm
		26,32 m²				SDK podhled + bílá malba
Zázemí - technické						
414a	předšif wc ženy	3,35	P12a	ker. dlažba 60 x 60 cm		bílá barva na SDK / ker. obklad 60 x 30 cm
414b	wc ženy	1,21	P12a	ker. dlažba 60 x 60 cm		bílá barva na SDK / ker. obklad 60 x 30 cm
414c	wc ženy	1,21	P12a	ker. dlažba 60 x 60 cm		bílá barva na SDK / ker. obklad 60 x 30 cm
415a	předšif wc muži + uklid	4,49	P12a	ker. dlažba 60 x 60 cm		bílá barva na SDK / ker. obklad 60 x 30 cm
415b	wc muži	1,24	P12a	ker. dlažba 60 x 60 cm		bílá barva na SDK / ker. obklad 60 x 30 cm
418	sklad	3,53	P14a	vinyl - dekor dřevo	MDF sokl. lišta	vápenocement. omítka + bílá malba / bílá barva na SDK
		15,04 m²				SDK podhled + bílá malba
		252,17 m²				

POZNÁMKA: Veškeré povrchy, prvky a výrobky musí být vždy předem vyvokzovány a odsouhlaseny architektem a klientem.

±0,000 = 243,490 m.n.m.



Položkový systém: S-JTSK
Výškový systém: Bpv

AKCE
DOMOV PRO SENIORY
DOBŘICHOVICE
Brunšov 365 Všenory 252 31
parc. č. 475/1, 475/2, 476 a 477, k.ú. Všenory

STUPEŇ
DOKUMENTACE PRO PROVÁDĚNÍ STAVBY A
VYBĚR DODAVATELE

INVESTOR
Domov pro seniory Dobřichovice
Brunšov 365
IČ: 26746450
252 31 Všenory

GENERÁLNÍ PROJEKTANT
ra15 a.s.
IČ: 06647642
Nádražní 1272/15
150 00 Praha 5
T: +420 257 217 217
E: info@ra15.cz
W: www.ra15.cz

AUTOR
Doc. Ing. arch. R. Lampa
Ing. L. Hrdoušek
Ing. arch. K. Havlová
Ing. arch. D. Skalický
ČÍSLO ZAKÁZKY
Z_366

VEDOUcí ZAKÁZKY
Ing. arch. K. Havlová
Ing. arch. D. Skalický
ZÁSTUPCE
PARÉ ČÍSLO

04/2024
ZMĚNA
DATUM ZMĚNY

ČÁST DOKUMENTACE
ČÍSLO ČÁSTI

INTERIÉR
ZPRACOVATEL ČÁSTI
ra15 a.s.
IČ: 06647642
Nádražní 1272/15
150 00 Praha 5
T: +420 257 217 217
E: info@ra15.cz
W: www.ra15.cz


ZODP. PROJEKTANT ČÁSTI
doc. Ing. arch. Radek Lampa
VÝKRES

PŮDORYS NÁBYTKU A VÝROBKŮ 4.NP
ČÍSLO VÝKRESU
D.1.1.5.b.1.5
MĚŘÍTKO
1:50
VYPRACOVAL
Ing. arch. Jana Věnečková
KONTROLOVAL
Ing. arch. Kateřina Havlová

LEGENDA NÁBYTKU A VÝROBKŮ

- M - nábytek mobilní
- Ti - truhlářské výrobky
- XI - ostatní výrobky

BLIŽŠÍ SPECIFIKACE
MOBILNÍHO NÁBYTKU M, TRUHLÁŘSKÝCH VÝROBKŮ TI
A OSTATNÍCH VÝROBKŮ XI - VIZ. TABULKY PODROBNOSTÍ
TĚTO PROJEKTOVÉ DOKUMENTACE ČÁSTI INTERIÉR I

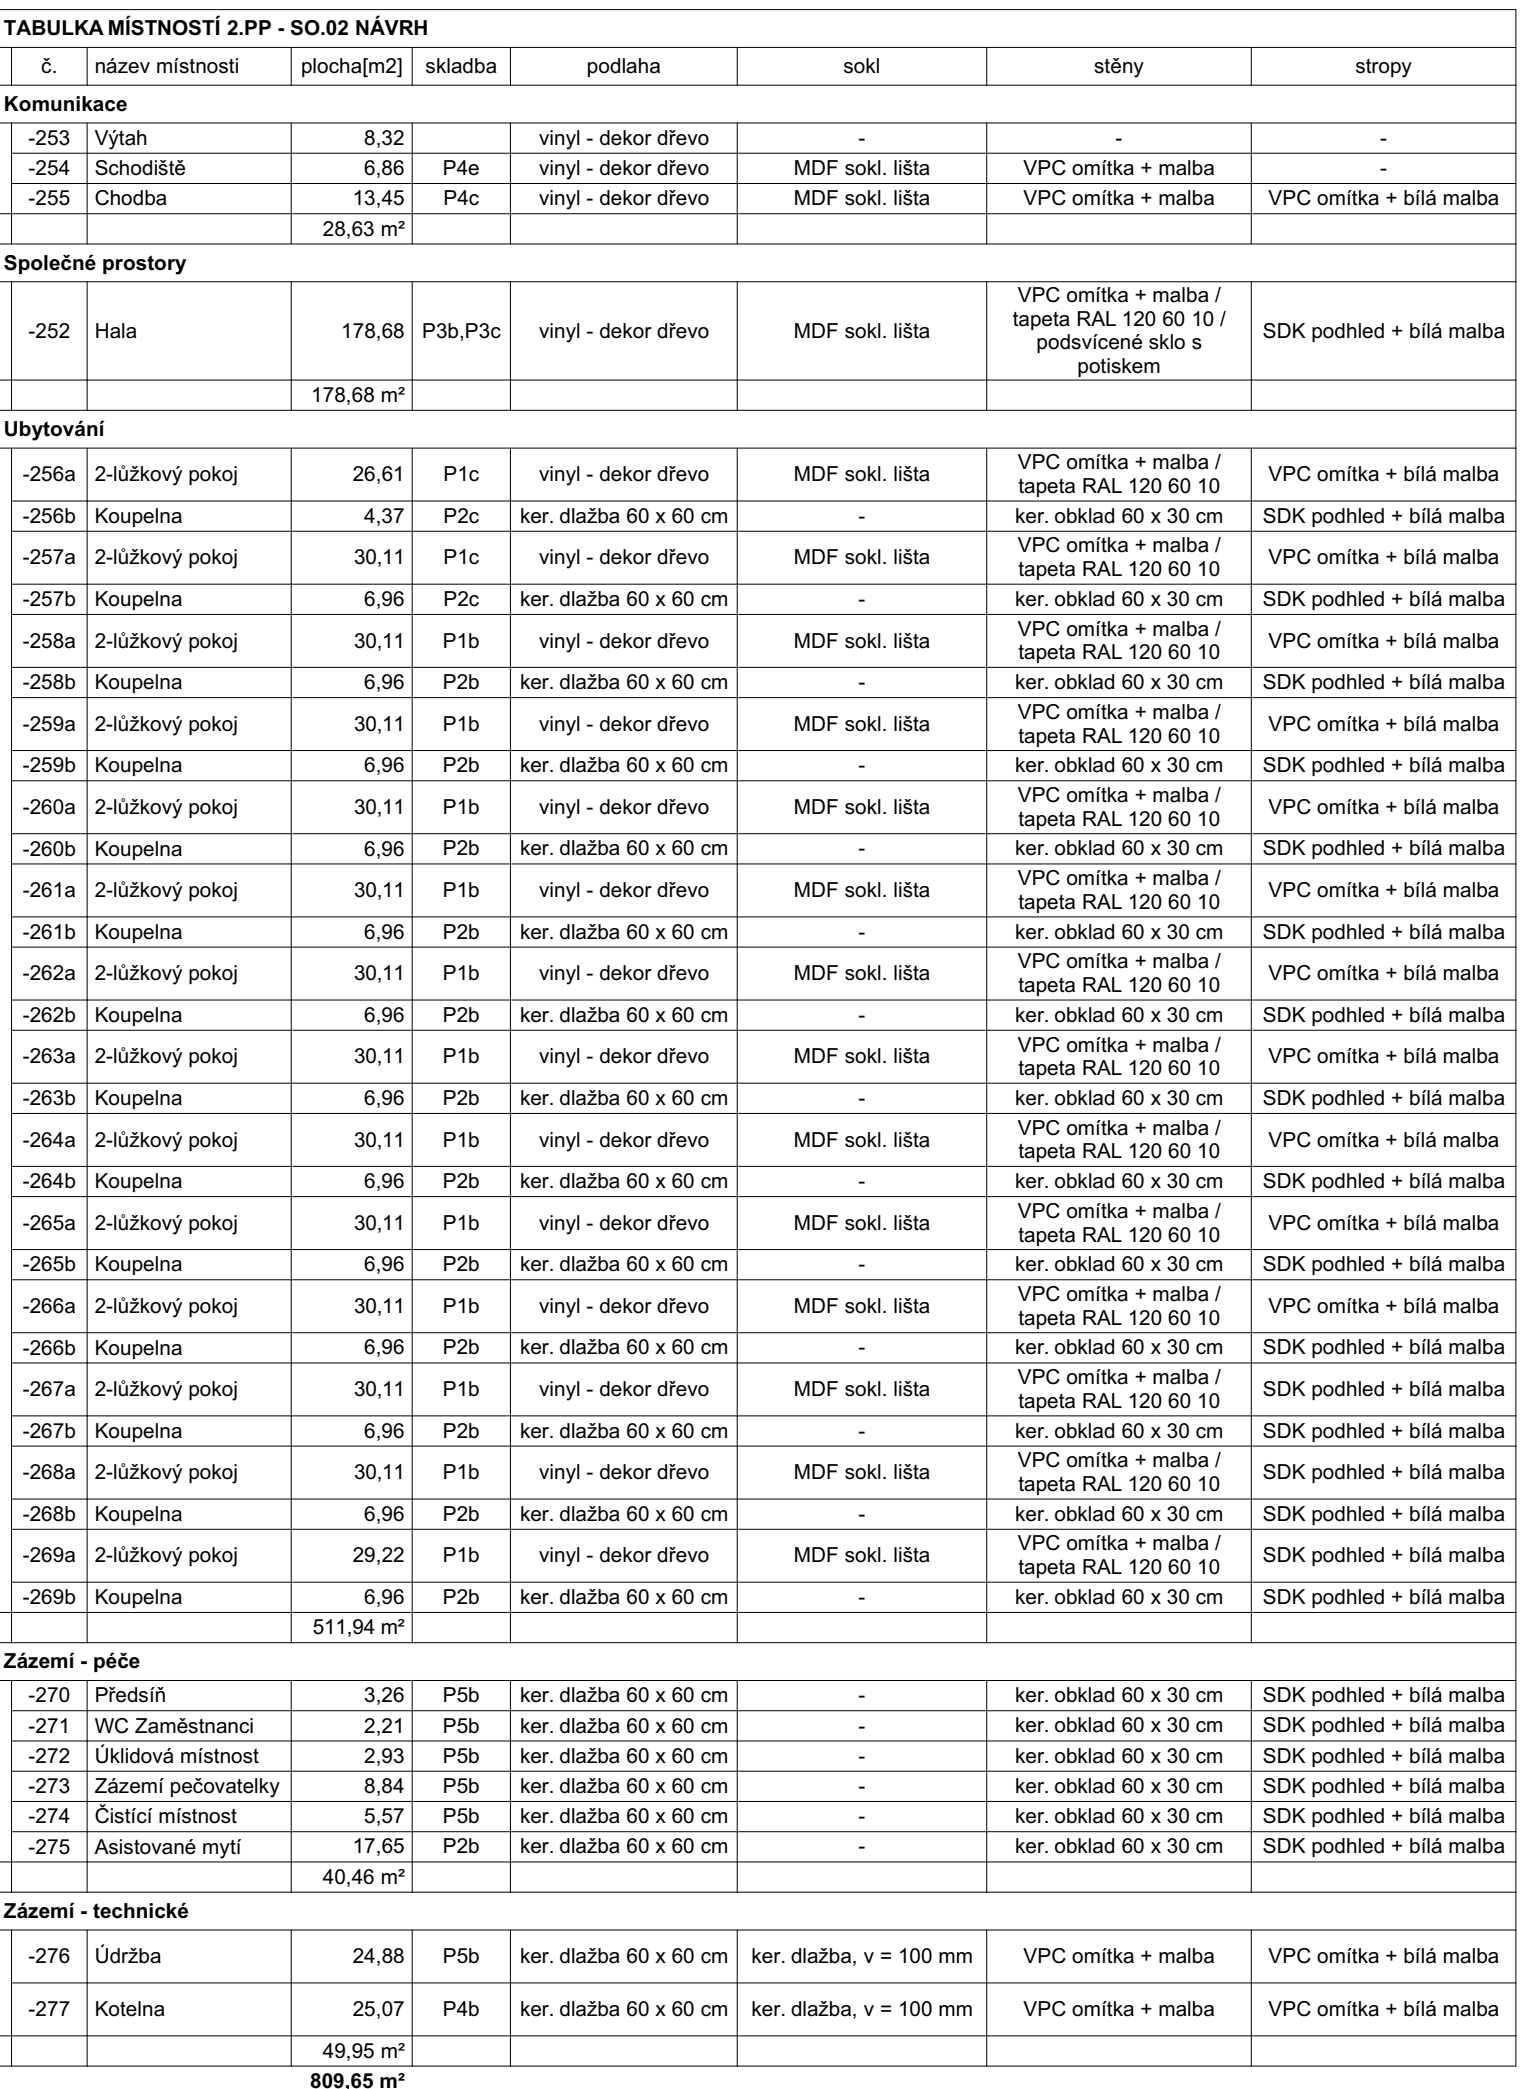

POZNÁMKA: Veškeré povrchy, prvky a výrobky musí být vždy předem vyzkoušeny a odsouhlaseny architektem a klientem.

±0,000 = 243,490 m.n.m.

Polohový systém: S-JTSK
Výškový systém: Bpv



**DOMOV PRO SENIORY
DOBŘÍCHOVICE**
Brunšov 365 Všenory 252 31
parc. č. 475/1, 475/2, 476 a 477, k.ú. Všenory

**STUPEŇ
DOKUMENTACE PRO PROVÁDĚNÍ STAVBY A
VÝBĚR DODAVATELE**

INVESTOR
Domov pro seniory Dobříčovice
IČ: 26746450 Brunšov 365
252 31 Všenory

GENERÁLNÍ PRIKUPITANT
ra15 a.s.
 IČ: 06647642

 Nádražní 1272/15
 150 00 Praha 5
 T: +420 257 217 217
 E: info@ra15.cz
 W: www.ra15.cz

AUTORI	ČÍSLO ZAKÁZKY
Doc. Ing. arch. R. Lampa	Z_366
Ing. L. Hrdoušek	
Ing. arch. K. Havlová	
Ing. arch. D. Skalický	
VEDOUcí ZAKÁZKY	ZASTUPCE
Ing. arch. K. Havlová	Ing. arch. D. Skalický
DATUM	PAR. ČÍSLO

04/2024

ČÁST DOKUMENTACE

ra15 a.s.
IČ: 06647642

Nádražní 1272/15
150 00 Praha 5
T: +420 257 217 217
E: info@ra15.cz
W: www.ra15.cz

ZODP. PROJEKTANT ČÁSTI
doc. Ing. arch. Radek Lampa

PŮDORYS NÁBYTKU A VÝROBKŮ 2.PP	
ČÍSLO VÝKRESU D.1.2.7.b.1.1	MĚŘÍTKO 1:50
VYPRACOVAL Ing. arch. Jana Věnečková	KONTROLOVAL Ing. arch. Kateřina Havlová



TABULKA MÍSTNOSTÍ 1.PP - SO.02 NÁVRH						
č.	název místnosti	plocha[m ²]	skladba	podlaha	sokl	stěny
Kommunikace						
-151	Zároveň	7,20	P42	dist. rohový		VPC omítka + malba
-152	Hala	74,12	P3a, P9	vinyl - dekor dřev	MDF sokl. štita	VPC omítka + malba
-153	Výťah	6,05		vinyl - dekor dřev	MDF sokl. štita	VPC omítka + malba
		87,37 m ²				
Společné prostory						
-159	Jedna	118,02	P3a	vinyl - dekor dřev	MDF sokl. štita	VPC omítka + malba
-159	Kavárna	49,23	P6	ker. dlažba 60 x 60	ker. dlažba v = 100 mm	drvojevné lamely VPC omítka + malba
-160	WC ženy	1,31	P6	ker. dlažba 60 x 60		VPC omítka + malba
-161	Předsíň	1,56	P6	ker. dlažba 60 x 60		SDK podhled + bílá malba
-162	WC personal	1,31	P6	ker. dlažba 60 x 60		ker. obklad 60 x 30
		171,43 m ²				SDK podhled + bílá malba
Zázení - péče						
-154	Invazní WC	4,11	P5a	ker. dlažba 60 x 60 cm		ker. obklad 60 x 30 cm
-156	Předsíň	21,63	P3a	vinyl - dekor dřev		VPC omítka + malba
-157	Pracovna	15,21	P3a	vinyl - dekor dřev	MDF sokl. štita	VPC omítka + malba
		40,96 m ²				SDK podhled + bílá malba
Zázení - technické						
-155	Skled	2,88	P4a	ker. dlažba 60 x 60 cm	ker. dlažba, v = 100 mm	VPC omítka + malba
		2,88 m ²				VPC omítka + malba
		302,43 m ²				

POZNÁMKA: Volání povrchy, prvky a výrobky musí být vždy předem vyvolány a odsouhlaseny architektem a klientem.

±0,000 = 243,490 m.n.m.

Polohový systém: S-JTSK
Výškový systém: Bvp

DOMOV PRO SENIORY DOBRŮCHOVICE
Brunšov 365 Všenory 252 31
parc. č. 475/1, 475/2, 476 a 477, k.ú. Všenory
STUŽKA
DOKUMENTACE PRO PROVÁDĚNÍ STAVBY A
VÝBER DODAVATELE
INVESTOR
Domov pro seniory Dobrušovice
Č. 26746450 Brunšov 365
252 31 Všenory

GENERÁLNÍ PROJEKTANT
ra15 a.s.
IČ: 06647642
Nádražní 1272/15
150 00 Praha 5
T: +420 257 217 237
E: info@ra15.cz
W: www.ra15.cz

AUTORI
Doc. Ing. arch. R. Lampa
Ing. I. Hrdoušek
Ing. arch. K. Havlová
Ing. arch. D. Skalický
Č. 366

VEDOUcí DOKADY
Ing. arch. K. Havlová
DOKADY
Ing. arch. D. Skalický
PARA DOKADY


04/2024
ZMĚNA
DOKADY

ČASŤ DOKUMENTACE
ra15 a.s.
IČ: 06647642
Nádražní 1272/15
150 00 Praha 5
T: +420 257 217 237
E: info@ra15.cz
W: www.ra15.cz

PROJEKTANTY ČASŤ
doc. Ing. arch. Radek Lampa
VÝKRES
PŮDORYS NÁBYTKU A VÝROBKŮ 1.PP
ČASŤ VÝKRESU
D. 1.2.7 a 1.2
VÝKRES
Ing. arch. Jana Věnečková
KONTROLA
Ing. arch. Katerina Havlová

LEGENDA NÁBYTKU A VÝROBKŮ
M - nábytek mobilní
TI - truhlářské výrobky
XI - ostatní výrobky

BLUŽNÍ SPECIFIKACE
MOBIILNÍ NÁBYTKU M. TRUHLÁŘSKÝCH VÝROBKŮ TI
A OSTATNÍCH VÝROBKŮ XI - VĚZ. TABULKY PODROBNOSTI
TETO PROJEKTOVÉ DOKUMENTACE ČASŤ INTERIER I

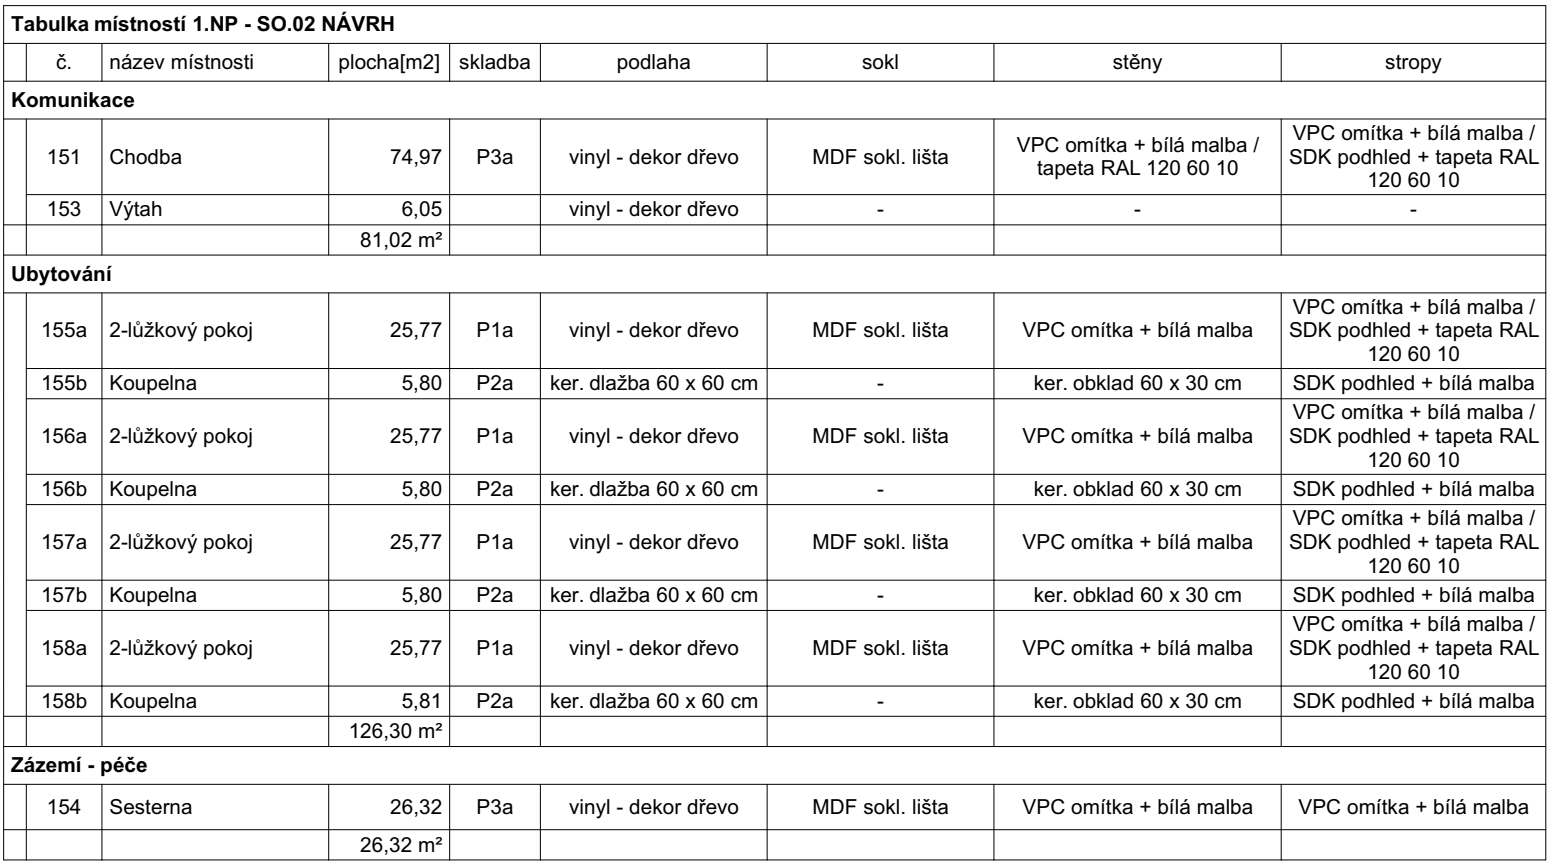

POZNÁMKA: Veškeré povrchy, prvky a výrobky musí být vždy předem vyzkoušeny a odsouhlaseny architektem a klientem.

±0,000 = 243,490 m.n.m.

Polohový systém: S-JTSK
Výškový systém: Bpv

AKCE

**DOMOV PRO SENIORY
DOBŘICHOVICE**
Brunšov 365 Všenory 252 31
parc. č. 475/1, 475/2, 476 a 477, k.ú. Všenory

STUPEŇ DOKUMENTACE PRO PROVÁDĚNÍ STAVBY A VÝBĚR DODAVATELE

INVESTOR

Domov pro seniory Dobřichovice
IČ: 26746450 Brunšov 365
252 31 Všenory

GENERÁLNÍ PROJEKTANT

ra15 a.s.
IČ: 06647642

1215

...
AUTOŘ

Doc. Ing. arch. R. Lampa
Ing. L. Hrdoušek
Ing. arch. K. Havlová
Ing. arch. D. Skalický

VEDOLI

Ing. arch. K. Havlová

04/2024
ZMĚNA

ČÁST DOKUMENTACE

INTERIÉ

INTERIE
.....
ZPRACOVATE

ra15 a.s.
IČ: 06647642

1015

ZODP. P.

doc. Ing. arch. Radek Lampa

VÝKRES

PŮDORYS NÁBYTKU A VÝROBKŮ 1.NP

ČÍSLO VÝKRESU

D.1.2.7.b.1.3

VYPRACOVAL

Ing. arch. Jana Věnečková Ing. arch. Kateřina Havlová

LEGENDA NÁBYTKU A VÝROBKŮ

	M - nábytek mobilní
	TI - truhlářské výrobky
	XI - ostatní výrobky

BLIŽŠÍ SPECIFIKACE
MOBILNÍHO NÁBYTKU M, TRUHLÁŘSKÝCH VÝROBKŮ TI
A OSTATNÍCH VÝROBKŮ XI - VIZ. TABULKY PODROBNOST
TÉTO PROJEKTOVÉ DOKUMENTACE ČÁST INTERIÉR !

ra15 a.s.
IČ: 06647642
ra15

Nádražní 1272/15
150 00 Praha 5
T: +420 257 217 21
E: info@ra15.cz
W: www.ra15.cz

ZODP. PROJEKTANT ČÁSTI
doc. Ing. arch. Radek Lampa

PŮDORYS NÁBYTKU A VÝROBKŮ 1.NP

ČÍSLO VÝKRESU	MĚŘÍTKO
D.1.2.7.b.1.3	1:50
VYPRACOVAL	KONTROLOVAL

Ing. arch. Jana Věnečková Ing. arch. Kateřina Havlová

REKAPITULACE STAVBY

Kód: 202407171
Stavba: Domov pro seniory Dobřichovice - interiér

KSO:
Místo: Brunšov 365, Všenory 252 31

CC-CZ:
Datum: 27.08.2025

Zadavatel:
Domov pro seniory Dobřichovice, Brunšov 365

IČ:
DIČ:

Uchazeč:
Dřevozpracující výrobní družstvo, Stromořadní 1098, 675 51 Jaroměřice nad Rokytnou

IČ: 00030520
DIČ: CZ00030520

Projektant:
ra15 a.s., Nádražní 1272/15, 150 00 Praha 5

IČ:
DIČ:

Zpracovatel:

IČ:
DIČ:

Poznámka:
Součástí rozpočtu je i projektová dokumentace, pro stanovení správné ceny je uvedena kompletní specifikace v jednotlivých tabulkách prvků

Cena bez DPH			6 411 245,60
DPH základní snížená	Sazba daně 21,00%	Základ daně 0,00	Výše daně 0,00
	12,00%	6 411 245,60	769 349,47
	Cena s DPH v CZK		7 180 595,07

Projektant Zpracovatel

Datum a podpis: Razítko Datum a podpis: Razítko

Objednavatel Uchazeč

Datum a podpis: Razítko Datum a podpis: Razítko

REKAPITULACE OBJEKTŮ STAVBY A SOUPISŮ PRACÍ

Kód:

202407171

Stavba:

Domov pro seniory Dobřichovice - interiér

Místo:

Brunšov 365, Všenory 252 31

Datum:

27.08.2025

Zadavatel:

Domov pro seniory Dobřichovice, Brunšov 365

Projektant:

ra15 a.s., Nádražní
1272/15, 150 00 Praha 5

Uchazeč:

Dřevozpracující výrobní družstvo, Stromofadní 1098, 675 51

Zpracovatel:

Kód	Popis	Cena bez DPH [CZK]	Cena s DPH [CZK]
Náklady z rozpočtů		6 411 245,60	7 180 595,07
A.	Vestavěný nábytek SO01	2 425 825,60	2 716 924,67
B.	Vestavěný nábytek SO02	3 985 420,00	4 463 670,40

KRYCÍ LIST SOUPISU PRACÍ

Stavba:

Domov pro seniory Dobřichovice - interiér

Objekt:

A. - Vestavěný nábytek SO01

KSO:

Místo: Brunšov 365, Všenory 252 31

CC-CZ:

Datum: 27.08.2025

Zadavatel:

Domov pro seniory Dobřichovice, Brunšov 365

IČ:

DIČ:

Uchazeč:

Dřevozpracující výrobní družstvo, Stromořadní 1098, 675 51 Jaroměřice nad Rokytnou

IČ:

00030520

DIČ:

CZ00030520

Projektant:

ra15 a.s., Nádražní 1272/15, 150 00 Praha 5

IČ:

DIČ:

Zpracovatel:

IČ:

DIČ:

Poznámka:

Součástí rozpočtu je i projektová dokumentace, pro stanovení správné ceny je uvedena kompletní specifikace v jednotlivých tabulkách prvků

Cena bez DPH

2 425 825,60

	Základ daně	Sazba daně	Výše daně
DPH základní	0,00	21,00%	0,00
DPH snížená	2 425 825,60	12,00%	291 099,07

Cena s DPH

v CZK

2 716 924,67

Projektant

Zpracovatel

Datum a podpis:

Razítko

Datum a podpis:

Razítko

Objednavatel

Uchazeč

Datum a podpis:

Razítko

Datum a podpis:

Razítko

REKAPITULACE ČLENĚNÍ SOUPISU PRACÍ

Stavba:	Domov pro seniory Dobřichovice - interiér		
Objekt:	A. - Vestavěný nábytek SO01		
Místo:	Brunšov 365, Všenory 252 31	Datum:	27.08.2025
Zadavatel:	Domov pro seniory Dobřichovice, Brunšov 365	Projektant:	ra15 a.s., Nádražní 1272/15, 150 00 Praha 5
Uchazeč:	Dřevozpracující výrobní družstvo, Stromořadní 1098, 675 51 Jaroměřice Zpracovatel:		
Kód dílu - Popis			Cena celkem [CZK]

Náklady ze soupisu prací	2 425 825,60
PSV - Práce a dodávky PSV	2 415 825,60
766 - Konstrukce truhlářské	2 415 825,60
VRN - Vedlejší rozpočtové náklady	10 000,00

SOUPIS PRACÍ

Stavba: Domov pro seniory Dobřichovice - interiér

Objekt: A. - Vestavěný nábytek SO01

Místo: Brunšov 365, Všenory 252 31

Datum: 27.08.2025

Zadavatel: Domov pro seniory Dobřichovice, Brunšov 365

Projektant: ra15 a.s., Nádražní 1272/15, 150 00 Praha 5

Uchazeč: Dřevozpracující výrobní družstvo, Stromořadní 1098, 675 51 Jaroměřice Zpracovatel:

PČ	Typ	Kód	Popis	MJ	Množství	J.cena [CZK]	Cena celkem [CZK]
----	-----	-----	-------	----	----------	--------------	-------------------

Náklady soupisu celkem

2 425 825,60

D PSV Práce a dodávky PSV

2 415 825,60

D 766 Konstrukce truhlářské

2 415 825,60

1	K	766000001.R	TI.01a – Skříň v pokoji klientů	kus	2,000	55 460,00	110 920,00
---	---	-------------	---------------------------------	-----	-------	-----------	------------

P

Poznámka k položce:
Kompletní specifikace viz. PD - v.č.:
D.1.1.5.b.5.2 TABULKA TRUHLÁŘSKÝCH VÝROBKŮ TI_SO01

2	K	766000002.R	TI.01b – Skříň v pokoji klientů	kus	1,000	55 460,00	55 460,00
---	---	-------------	---------------------------------	-----	-------	-----------	-----------

P

Poznámka k položce:
Kompletní specifikace viz. PD - v.č.:
D.1.1.5.b.5.2 TABULKA TRUHLÁŘSKÝCH VÝROBKŮ TI_SO01

3	K	766000003.R	TI.01c – Skříň v pokoji klientů	kus	1,000	54 750,00	54 750,00
---	---	-------------	---------------------------------	-----	-------	-----------	-----------

P

Poznámka k položce:
Kompletní specifikace viz. PD - v.č.:
D.1.1.5.b.5.2 TABULKA TRUHLÁŘSKÝCH VÝROBKŮ TI_SO01

4	K	766000004.R	TI.01d – Skříň v pokoji klientů	kus	1,000	54 810,00	54 810,00
---	---	-------------	---------------------------------	-----	-------	-----------	-----------

P

Poznámka k položce:
Kompletní specifikace viz. PD - v.č.:
D.1.1.5.b.5.2 TABULKA TRUHLÁŘSKÝCH VÝROBKŮ TI_SO01

5	K	766000005.R	TI.02a – Skříň v pokoji klientů	kus	1,000	51 070,00	51 070,00
---	---	-------------	---------------------------------	-----	-------	-----------	-----------

P

Poznámka k položce:
Kompletní specifikace viz. PD - v.č.:
D.1.1.5.b.5.2 TABULKA TRUHLÁŘSKÝCH VÝROBKŮ TI_SO01

6	K	766000006.R	TI.02b – Skříň v pokoji klientů	kus	1,000	51 440,00	51 440,00
---	---	-------------	---------------------------------	-----	-------	-----------	-----------

P

Poznámka k položce:
Kompletní specifikace viz. PD - v.č.:
D.1.1.5.b.5.2 TABULKA TRUHLÁŘSKÝCH VÝROBKŮ TI_SO01

7	K	766000007.R	TI.02c – Skříň v pokoji klientů	kus	1,000	50 730,00	50 730,00
---	---	-------------	---------------------------------	-----	-------	-----------	-----------

P

Poznámka k položce:
Kompletní specifikace viz. PD - v.č.:
D.1.1.5.b.5.2 TABULKA TRUHLÁŘSKÝCH VÝROBKŮ TI_SO01

8	K	766000008.R	TI.03a – Skříň v pokoji klientů	kus	1,000	59 700,00	59 700,00
---	---	-------------	---------------------------------	-----	-------	-----------	-----------

P

Poznámka k položce:
Kompletní specifikace viz. PD - v.č.:
D.1.1.5.b.5.2 TABULKA TRUHLÁŘSKÝCH VÝROBKŮ TI_SO01

9	K	766000009.R	TI.03b – Skříň v pokoji klientů	kus	1,000	30 770,00	30 770,00
---	---	-------------	---------------------------------	-----	-------	-----------	-----------

P

Poznámka k položce:
Kompletní specifikace viz. PD - v.č.:
D.1.1.5.b.5.2 TABULKA TRUHLÁŘSKÝCH VÝROBKŮ TI_SO01

10	K	766000010.R	TI.03c – Skříň v pokoji klientů	kus	1,000	34 010,00	34 010,00
----	---	-------------	---------------------------------	-----	-------	-----------	-----------

P

Poznámka k položce:
Kompletní specifikace viz. PD - v.č.:
D.1.1.5.b.5.2 TABULKA TRUHLÁŘSKÝCH VÝROBKŮ TI_SO01

11	K	766000011.R	TI.04a – Skříň v pokoji klientů	kus	1,000	55 460,00	55 460,00
----	---	-------------	---------------------------------	-----	-------	-----------	-----------

P

Poznámka k položce:
Kompletní specifikace viz. PD - v.č.:
D.1.1.5.b.5.2 TABULKA TRUHLÁŘSKÝCH VÝROBKŮ TI_SO01

12	K	766000012.R	TI.04b – Skříň v pokoji klientů	kus	1,000	54 810,00	54 810,00
----	---	-------------	---------------------------------	-----	-------	-----------	-----------

P

Poznámka k položce:
Kompletní specifikace viz. PD - v.č.:
D.1.1.5.b.5.2 TABULKA TRUHLÁŘSKÝCH VÝROBKŮ TI_SO01

13	K	766000013.R	TI.04c – Skříň v pokoji klientů	kus	1,000	54 750,00	54 750,00
----	---	-------------	---------------------------------	-----	-------	-----------	-----------

P

Poznámka k položce:
Kompletní specifikace viz. PD - v.č.:
D.1.1.5.b.5.2 TABULKA TRUHLÁŘSKÝCH VÝROBKŮ TI_SO01

14	K	766000014.R	TI.07 – Skříň v tělocvičně	kus	1,000	45 030,00	45 030,00
----	---	-------------	----------------------------	-----	-------	-----------	-----------

P

Poznámka k položce:
Kompletní specifikace viz. PD - v.č.:
D.1.1.5.b.5.2 TABULKA TRUHLÁŘSKÝCH VÝROBKŮ TI_SO01

15	K	766000015.R	TI.08a – Skříň v pokoji klientů	kus	1,000	46 680,00	46 680,00
----	---	-------------	---------------------------------	-----	-------	-----------	-----------

P

Poznámka k položce:
Kompletní specifikace viz. PD - v.č.:
D.1.1.5.b.5.2 TABULKA TRUHLÁŘSKÝCH VÝROBKŮ TI_SO01

16	K	766000016.R	TI.08b – Skříň v pokoji klientů	kus	1,000	49 690,00	49 690,00
----	---	-------------	---------------------------------	-----	-------	-----------	-----------

PČ	Typ	Kód	Popis	MJ	Množství	J.cena [CZK]	Cena celkem [CZK]
	P		Poznámka k položce: Kompletní specifikace viz. PD - v.č.: D.1.1.5.b.5.2 TABULKA TRUHLÁŘSKÝCH VÝROBKŮ TJ_SO01				
17	K	766000017.R	Tl.10 – Skříň v pokoji klientů	kus	1,000	48 010,00	48 010,00
	P		Poznámka k položce: Kompletní specifikace viz. PD - v.č.: D.1.1.5.b.5.2 TABULKA TRUHLÁŘSKÝCH VÝROBKŮ TJ_SO01				
18	K	766000018.R	Tl.11 – Skříň v zázemí pečovatelů	kus	2,000	12 530,00	25 060,00
	P		Poznámka k položce: Kompletní specifikace viz. PD - v.č.: D.1.1.5.b.5.2 TABULKA TRUHLÁŘSKÝCH VÝROBKŮ TJ_SO01				
19	K	766000019.R	Tl.12 – Skříň v zázemí pečovatelů	kus	2,000	17 930,00	35 860,00
	P		Poznámka k položce: Kompletní specifikace viz. PD - v.č.: D.1.1.5.b.5.2 TABULKA TRUHLÁŘSKÝCH VÝROBKŮ TJ_SO01				
20	K	766000020.R	Tl.13 – Skříň v pokoji klientů	kus	1,000	57 370,00	57 370,00
	P		Poznámka k položce: Kompletní specifikace viz. PD - v.č.: D.1.1.5.b.5.2 TABULKA TRUHLÁŘSKÝCH VÝROBKŮ TJ_SO01				
21	K	766000021.R	Tl.15 – Skříň v pokoji klientů	kus	1,000	11 550,00	11 550,00
	P		Poznámka k položce: Kompletní specifikace viz. PD - v.č.: D.1.1.5.b.5.2 TABULKA TRUHLÁŘSKÝCH VÝROBKŮ TJ_SO01				
22	K	766000022.R	Tl.17 – Skříň v pokoji klientů	kus	1,000	11 570,00	11 570,00
	P		Poznámka k položce: Kompletní specifikace viz. PD - v.č.: D.1.1.5.b.5.2 TABULKA TRUHLÁŘSKÝCH VÝROBKŮ TJ_SO01				
23	K	766000023.R	Tl.18 – Skříň v pokoji klientů	kus	1,000	66 290,00	66 290,00
	P		Poznámka k položce: Kompletní specifikace viz. PD - v.č.: D.1.1.5.b.5.2 TABULKA TRUHLÁŘSKÝCH VÝROBKŮ TJ_SO01				
24	K	7660000231.R	Tl.19 – Skříň v kanceláři personálu	kus	2,000	13 170,00	26 340,00
	P		Poznámka k položce: Kompletní specifikace viz. PD - v.č.: D.1.1.5.b.5.2 TABULKA TRUHLÁŘSKÝCH VÝROBKŮ TJ_SO01				
25	K	766000024.R	Tl.29 – Pulť pečovatelů	kus	3,000	53 670,00	161 010,00
	P		Poznámka k položce: Kompletní specifikace viz. PD - v.č.: D.1.1.5.b.5.2 TABULKA TRUHLÁŘSKÝCH VÝROBKŮ TJ_SO01				
26	K	7660000242.R	Tl.30 – Dřevotřískové parapety s nosem š. 150-350 mm	m	56,970	490,00	27 915,30
	P		Poznámka k položce: Kompletní specifikace viz. PD - v.č.: D.1.1.5.b.5.2 TABULKA TRUHLÁŘSKÝCH VÝROBKŮ TJ_SO01				
27	K	7660000243.R	Tl.30 – Dřevotřískové parapety s nosem š. 360-630 mm	m	24,090	670,00	16 140,30
	P		Poznámka k položce: Kompletní specifikace viz. PD - v.č.: D.1.1.5.b.5.2 TABULKA TRUHLÁŘSKÝCH VÝROBKŮ TJ_SO01				
28	K	766000025.R	Tl.40 – Police v pokoji klientů, délka 1,1 m	kus	18,000	1 590,00	28 620,00
	P		Poznámka k položce: Kompletní specifikace viz. PD - v.č.: D.1.1.5.b.5.2 TABULKA TRUHLÁŘSKÝCH VÝROBKŮ TJ_SO01				
29	K	766000026.R	Tl.41 – Police v pokoji klientů, délka 3,4 m	kus	8,000	3 810,00	30 480,00
	P		Poznámka k položce: Kompletní specifikace viz. PD - v.č.: D.1.1.5.b.5.2 TABULKA TRUHLÁŘSKÝCH VÝROBKŮ TJ_SO01				
30	K	766000027.R	Tl.42 – Police v pokoji klientů, délka 2,6 m	kus	2,000	2 400,00	4 800,00
	P		Poznámka k položce: Kompletní specifikace viz. PD - v.č.: D.1.1.5.b.5.2 TABULKA TRUHLÁŘSKÝCH VÝROBKŮ TJ_SO01				
31	K	766000028.R	Tl.43 – Skříň v kanceláři ředitele	kus	1,000	25 740,00	25 740,00
	P		Poznámka k položce: Kompletní specifikace viz. PD - v.č.: D.1.1.5.b.5.2 TABULKA TRUHLÁŘSKÝCH VÝROBKŮ TJ_SO01				
32	K	766000029.R	Tl.44 – Skříň v kanceláři personálu	kus	4,000	25 810,00	103 240,00
	P		Poznámka k položce: Kompletní specifikace viz. PD - v.č.: D.1.1.5.b.5.2 TABULKA TRUHLÁŘSKÝCH VÝROBKŮ TJ_SO01				
33	K	766000030.R	Tl.45 – Skříň v kanceláři personálu	kus	1,000	18 710,00	18 710,00
	P		Poznámka k položce: Kompletní specifikace viz. PD - v.č.: D.1.1.5.b.5.2 TABULKA TRUHLÁŘSKÝCH VÝROBKŮ TJ_SO01				
34	K	766000031.R	Tl.46 – Skříň v kanceláři personálu	kus	1,000	35 210,00	35 210,00
	P		Poznámka k položce: Kompletní specifikace viz. PD - v.č.: D.1.1.5.b.5.2 TABULKA TRUHLÁŘSKÝCH VÝROBKŮ TJ_SO01				
35	K	766000032.R	Tl.47 – Skříň v kanceláři personálu	kus	1,000	11 430,00	11 430,00
	P		Poznámka k položce: Kompletní specifikace viz. PD - v.č.: D.1.1.5.b.5.2 TABULKA TRUHLÁŘSKÝCH VÝROBKŮ TJ_SO01				
36	K	766000033.R	Tl.48 – Skříň v kanceláři personálu	kus	1,000	21 400,00	21 400,00
	P		Poznámka k položce: Kompletní specifikace viz. PD - v.č.: D.1.1.5.b.5.2 TABULKA TRUHLÁŘSKÝCH VÝROBKŮ TJ_SO01				

PČ	Typ	Kód	Popis	MJ	Množství	J.cena [CZK]	Cena celkem [CZK]
37	K	766000034.R	Tl.49 – Skříň v kanceláři personálu	kus	1,000	14 550,00	14 550,00
P			<i>Poznámka k položce:</i> <i>Kompletní specifikace viz. PD - v.č.:</i> <i>D.1.1.5.b.5.2 TABULKA TRUHLÁŘSKÝCH VÝROBKŮ TI_SO01</i>				
38	K	766000035.R	Tl.50 – Flexibilní zástěna	kus	10,000	34 945,00	349 450,00
P			<i>Poznámka k položce:</i> <i>Kompletní specifikace viz. PD - v.č.:</i> <i>D.1.1.5.b.5.2 TABULKA TRUHLÁŘSKÝCH VÝROBKŮ TI_SO01</i>				
39	K	766150200.R	Doprava	set	1,000	30 000,00	30 000,00
40	K	766150201.R	Montáž	set	1,000	380 000,00	380 000,00
41	K	998766311.R	Přesun materiálu pro kce truhlářské	set	1,000	15 000,00	15 000,00
D VRN			Vedlejší rozpočtové náklady				10 000,00
42	K	791.13.R1	Zaměření skutečného stavu	set	1,000	5 000,00	5 000,00
43	K	791.13.R2	Dílenská dokumentace	set	1,000	5 000,00	5 000,00

KRYCÍ LIST SOUPISU PRACÍ

Stavba:

Domov pro seniory Dobřichovice - interiér

Objekt:

B. - Vestavěný nábytek SO02

KSO:

Místo: Brunšov 365, Všenory 252 31

CC-CZ:

Datum: 27.08.2025

Zadavatel:

Domov pro seniory Dobřichovice, Brunšov 365

IČ:

DIČ:

Uchazeč:

Dřevozpracující výrobní družstvo, Stromořadní 1098, 675 51 Jaroměřice nad Rokytnou

IČ:

00030520

DIČ:

CZ00030520

Projektant:

ra15 a.s., Nádražní 1272/15, 150 00 Praha 5

IČ:

DIČ:

Zpracovatel:

IČ:

DIČ:

Poznámka:

Součástí rozpočtu je i projektová dokumentace, pro stanovení správné ceny je uvedena kompletní specifikace v jednotlivých tabulkách prvků

Cena bez DPH

3 985 420,00

	Základ daně	Sazba daně	Výše daně
DPH základní	0,00	21,00%	0,00
DPH snížená	3 985 420,00	12,00%	478 250,40

Cena s DPH

v CZK

4 463 670,40

Projektant

Zpracovatel

Datum a podpis:

Razítko

Datum a podpis:

Razítko

Objednavatel

Uchazeč

Datum a podpis:

Razítko

Datum a podpis:

Razítko

REKAPITULACE ČLENĚNÍ SOUPISU PRACÍ

Stavba:	Domov pro seniory Dobřichovice - interiér		
Objekt:	B. - Vestavěný nábytek SO02		
Místo:	Brunšov 365, Všenory 252 31	Datum:	27.08.2025
Zadavatel:	Domov pro seniory Dobřichovice, Brunšov 365	Projektant:	ra15 a.s., Nádražní 1272/15, 150 00 Praha 5
Uchazeč:	Dřevozpracující výrobní družstvo, Stromořadní 1098, 675 51 Jaroměřice Zpracovatel:		
Kód dílu - Popis			Cena celkem [CZK]

Náklady ze soupisu prací	3 985 420,00
PSV - Práce a dodávky PSV	3 985 420,00
766 - Konstrukce truhlářské	3 970 420,00
VRN - Vedlejší rozpočtové náklady	15 000,00

SOUPIS PRACÍ

Stavba: Domov pro seniory Dobřichovice - interiér

Objekt: B. - Vestavěný nábytek SO02

Místo: Brunšov 365, Všenory 252 31

Datum: 27.08.2025

Zadavatel: Domov pro seniory Dobřichovice, Brunšov 365

Projektant: ra15 a.s., Nádražní 1272/15, 150 00 Praha 5

Uchazeč: Dřevozpracující výrobní družstvo, Stromořadní 1098, 675 51 Jaroměřice Zpracovatel:

PČ	Typ	Kód	Popis	MJ	Množství	J.cena [CZK]	Cena celkem [CZK]
Náklady soupisu celkem							3 985 420,00
D	PSV		Práce a dodávky PSV				3 985 420,00
D	766		Konstrukce truhlářské				3 970 420,00
1	K	766100001.R	TI.51 – Skříň v pokoji klientů	kus	9,000	46 560,00	419 040,00
	P		Poznámka k položce: Kompletní specifikace viz. PD - v.č.: D.1.2.7.b.5.2 TABULKA TRUHLÁŘSKÝCH VÝROBKŮ TI_SO02				
2	K	766100002.R	TI.52a – Skříň v pokoji klientů	kus	8,000	46 560,00	372 480,00
	P		Poznámka k položce: Kompletní specifikace viz. PD - v.č.: D.1.2.7.b.5.2 TABULKA TRUHLÁŘSKÝCH VÝROBKŮ TI_SO02				
3	K	766100003.R	TI.52b – Skříň v pokoji klientů	kus	1,000	44 370,00	44 370,00
	P		Poznámka k položce: Kompletní specifikace viz. PD - v.č.: D.1.2.7.b.5.2 TABULKA TRUHLÁŘSKÝCH VÝROBKŮ TI_SO02				
4	K	766100004.R	TI.55 – Skříň v zázemí pečovatele	kus	1,000	27 270,00	27 270,00
	P		Poznámka k položce: Kompletní specifikace viz. PD - v.č.: D.1.2.7.b.5.2 TABULKA TRUHLÁŘSKÝCH VÝROBKŮ TI_SO02				
5	K	766100005.R	TI.56 – Lavice s čelouněným sedadlem a opěradlem	kus	1,000	79 540,00	79 540,00
	P		Poznámka k položce: Kompletní specifikace viz. PD - v.č.: D.1.2.7.b.5.2 TABULKA TRUHLÁŘSKÝCH VÝROBKŮ TI_SO02				
6	K	766100006.R	TI.57 – Skříň ve společenské místnosti	kus	1,000	25 510,00	25 510,00
	P		Poznámka k položce: Kompletní specifikace viz. PD - v.č.: D.1.2.7.b.5.2 TABULKA TRUHLÁŘSKÝCH VÝROBKŮ TI_SO02				
7	K	766100007.R	TI.58 – Pracovní stůl	kus	1,000	12 070,00	12 070,00
	P		Poznámka k položce: Kompletní specifikace viz. PD - v.č.: D.1.2.7.b.5.2 TABULKA TRUHLÁŘSKÝCH VÝROBKŮ TI_SO02				
8	K	766100008.R	TI.59 – Recepce	kus	1,000	228 290,00	228 290,00
	P		Poznámka k položce: Kompletní specifikace viz. PD - v.č.: D.1.2.7.b.5.2 TABULKA TRUHLÁŘSKÝCH VÝROBKŮ TI_SO02				
9	K	766100009.R	TI.60 – Skříň v kanceláři příjmu	kus	1,000	43 350,00	43 350,00
	P		Poznámka k položce: Kompletní specifikace viz. PD - v.č.: D.1.2.7.b.5.2 TABULKA TRUHLÁŘSKÝCH VÝROBKŮ TI_SO02				
10	K	766100010.R	TI.69 – Pult pečovatele	kus	1,000	53 670,00	53 670,00
	P		Poznámka k položce: Kompletní specifikace viz. PD - v.č.: D.1.2.7.b.5.2 TABULKA TRUHLÁŘSKÝCH VÝROBKŮ TI_SO02				
11	K	7661000101.R	TI.70 – Akvárium	kus	1,000	1 021 570,00	1 021 570,00
	P		Poznámka k položce: Kompletní specifikace viz. PD - v.č.: D.1.2.7.b.5.2 TABULKA TRUHLÁŘSKÝCH VÝROBKŮ TI_SO02				
12	K	766100011.R	TI.80 – Police v pokoji klientů, délka 3,3 m	kus	36,000	3 810,00	137 160,00
	P		Poznámka k položce: Kompletní specifikace viz. PD - v.č.: D.1.2.7.b.5.2 TABULKA TRUHLÁŘSKÝCH VÝROBKŮ TI_SO02				
13	K	766100012.R	TI.81 – Police ve společenské místnosti, délka 1,3 m	kus	4,000	2 060,00	8 240,00
	P		Poznámka k položce: Kompletní specifikace viz. PD - v.č.: D.1.2.7.b.5.2 TABULKA TRUHLÁŘSKÝCH VÝROBKŮ TI_SO02				
14	K	766100013.R	TI.82 – Skříň v kanceláři personálu	kus	1,000	20 940,00	20 940,00
	P		Poznámka k položce: Kompletní specifikace viz. PD - v.č.: D.1.2.7.b.5.2 TABULKA TRUHLÁŘSKÝCH VÝROBKŮ TI_SO02				
15	K	766100014.R	TI.83 – Barový pult v kavárně	kus	1,000	344 870,00	344 870,00
	P		Poznámka k položce: Kompletní specifikace viz. PD - v.č.: D.1.2.7.b.5.2 TABULKA TRUHLÁŘSKÝCH VÝROBKŮ TI_SO02				

PČ	Typ	Kód	Popis	MJ	Množství	J.cena [CZK]	Cena celkem [CZK]
16	K	766100015.R	Tl.84 – Skříň v zázemí personálu	kus	1,000	8 600,00	8 600,00
P			Poznámka k položce: Kompletní specifikace viz. PD - v.č.: D.1.2.7.b.5.2 TABULKA TRUHLÁŘSKÝCH VÝROBKŮ TJ_SO02				
17	K	766100016.R	Tl.85 – Knihovna v kavárně	kus	1,000	4 440,00	4 440,00
P			Poznámka k položce: Kompletní specifikace viz. PD - v.č.: D.1.2.7.b.5.2 TABULKA TRUHLÁŘSKÝCH VÝROBKŮ TJ_SO02				
18	K	766000017.R	Tl.86 – Flexibilní zástěna	kus	18,000	34 945,00	629 010,00
P			Poznámka k položce: Kompletní specifikace viz. PD - v.č.: D.1.2.7.b.5.2 TABULKA TRUHLÁŘSKÝCH VÝROBKŮ TJ_SO02				
19	K	766150200.R	Doprava	set	1,000	40 000,00	40 000,00
20	K	766150201.R	Montáž	set	1,000	430 000,00	430 000,00
21	K	998766311.R	Přesun materiálu pro kce truhlářské	set	1,000	20 000,00	20 000,00
D VRN			Vedlejší rozpočtové náklady				15 000,00
22	K	791.13.R1	Zaměření skutečného stavu	set	1,000	5 000,00	5 000,00
23	K	791.13.R2	Dílečná dokumentace	set	1,000	10 000,00	10 000,00

DODATEČNÉ INFORMACE č. 1

VYSVĚTLENÍ ZADÁVACÍ DOKUMENTACE

dle ustanovení § 98 a § 99 zákona č. 134/2016 Sb., o zadávání veřejných zakázek, ve znění pozdějších předpisů (dále jen „ZZVZ“), na veřejnou zakázku s názvem:

VÝROBA, DODÁVKA A MONTÁŽ VYBAVENÍ INTERIÉRU (VESTAVĚNÝ NÁBYTEK) DOMOVA PRO SENIORY DOBŘICHOVICE

(dále jen „veřejná zakázka“)

Identifikační údaje zadavatele:

Domov pro seniory Dobřichovice
se sídlem Brunšov 365, 252 31 Všenory
IČO: 70875880
dále jen „zadavatel“

ČÁST A – REAKCE NA DOTAZY

Dotaz č. 1:

V ZD nemůžu najít podklady pro nacenění prvků:

- TI.83 – Barový pult v kavárně
- TI.84 – Skříň v zázemí personálu
- TI.85 – Knihovna v kavárně

Mají se naceňovat?

Odpověď na dotaz č. 1:

Ano, i tyto položky jsou součástí předmětu plnění veřejné zakázky a musí být naceněny (a v rámci plnění veřejné zakázky dodány), jsou rovněž zahrnuty v předpokládané hodnotě veřejné zakázky a jsou obsaženy v položkovém rozpočtu. Zadavatel v rámci těchto dodatečných informací č. 1 zveřejňuje doplnění chybějícího přesného technického popisu těchto tří položek (TI.83, TI.84 a TI.85), a to v podobě přílohy těchto Dodatečných informací č. 1 nazvané „Budova_SO02_TABULKA TRUHLÁŘSKÝCH VÝROBKŮ_doplnění popisu pol. TI.83, TI.84 a TI.85“. Tato příloha se tak stává součástí Technické specifikace, která je Přílohou č. 1 Vzorové Smlouvy o dílo.

Dotaz č. 2:

Jaký je předpokládaný termín realizace?

Odpověď na dotaz č. 2:

Zadavatel odkazuje na informace uvedené v čl. 3.1. zadávací dokumentace – platí tam uvedené termíny. Bližší informace v tuto chvíli zadavatel nemá, bude záležet na stavební připravenosti prostor k zaměření, stavba stále probíhá. Zadavatel nicméně předpokládá koordinaci postupu s vybraným dodavatelem a předpokládá, že výzva k

zaměření bude následovat v blízké době po uzavření smlouvy na plnění veřejné zakázky.

ČÁST B – PRODLOUŽENÍ LHŮTY PRO PODÁNÍ NABÍDEK

Zadavatel v souvislosti s provedeným vysvětlením a doplněním zadávací dokumentace rozhodl o přiměřeném prodloužení lhůty pro podání nabídek – nově se tak termín podání nabídek stanovuje na

19. 8. 2025, 10.00 hodin.

Otevírání nabídek proběhne dne 19. 8. 2025 od 10.05 hodin bez přítomnosti dodavatelů.

Příloha:

- 1) Doplnění Přílohy č. 1 ZD - Vzorová SOD - příloha 1 - Technická specifikace (soubor s názvem „Budova_SO02_TABULKA TRUHLÁŘSKÝCH VÝROBKŮ_doplnění popisu pol. TI.83, TI.84 a TI.85“)

Pozn. k příloze:

Od okamžiku uveřejnění těchto Dodatečných informací č. 1 jsou dodavatelé povinni pracovat rovněž s touto doplněnou přílohou – souborem „Budova_SO02_TABULKA TRUHLÁŘSKÝCH VÝROBKŮ_doplnění popisu pol. TI.83, TI.84 a TI.85“, která doplňuje původní technickou specifikaci!

V Praze dne 4. 8. 2025

Mgr. Petr Panýr, LL.M.
Advokátní kancelář Panýr, s.r.o.
za osobu pověřenou zadavatelskými činnostmi

DODATEČNÉ INFORMACE č. 2

VYSVĚTLENÍ ZADÁVACÍ DOKUMENTACE

dle ustanovení § 98 a § 99 zákona č. 134/2016 Sb., o zadávání veřejných zakázek, ve znění pozdějších předpisů (dále jen „ZZVZ“), na veřejnou zakázku s názvem:

VÝROBA, DODÁVKA A MONTÁŽ VYBAVENÍ INTERIÉRU (VESTAVĚNÝ NÁBYTEK) DOMOVA PRO SENIORY DOBŘICHOVICE

(dále jen „veřejná zakázka“)

Identifikační údaje zadavatele:

Domov pro seniory Dobřichovice
se sídlem Brunšov 365, 252 31 Všenory
IČO: 70875880
dále jen „zadavatel“

ČÁST A – REAKCE NA DOTAZY

Dotaz:

V zadávací dokumentaci k veřejné zakázce „VÝROBA, DODÁVKA A MONTÁŽ VYBAVENÍ INTERIÉRU (VESTAVĚNÝ NÁBYTEK) DOMOVA PRO SENIORY DOBŘICHOVICE“ jsou u prvků TI.50 a TI.86 (Flexibilní zástěna) uvedené tyto parametry:

Zástěna z PVC o výšce 190 cm +/- 10 cm
Maximální prodloužení 300 cm
Minimální prodloužení 250 cm
Maximální zatažení 19 cm

Zástěna, která je na přiloženém obrázku má ale tyto parametry:

Zástěna z PVC o výšce 190 cm +/- 10 cm
Maximální prodloužení 220 cm
Maximální zatažení 19 cm

Můžeme použít jinou, ale ta požadované parametry také nesplňuje:

Zástěna z PVC o výšce 190 cm +/- 10 cm
Maximální prodloužení 300 cm
Maximální zatažení 31 cm

Parametry, které se liší od zadání jsou zvýrazněny červeně.

O který typ zástěny se tedy má jednat?

Odpověď:

Děkujeme za upozornění – zadavatel ověřil jednotlivé parametry a zjistil, že při jejich stanovení částečně vycházel z chybných podkladů. V návaznosti na provedenou kontrolu a porovnání požadovaných parametrů se svými potřebami přistoupil zadavatel k úpravě a zjednodušení rozměrových požadavků pro oba prvky **TI.50** a **TI.86**, když upravený technický popis požadavků na oba tyto prvky nově zní takto:

„Flexibilní zástěna

Do každého pokoje klientů bude umístěna flexibilní zástěna pro možné oddělení jednotlivých zón o těchto specifikacích:

Zástěna z PVC o výšce 190 cm +/- 10 cm

Maximální šířka zástěny po vysunutí alespoň 200 cm

Zástěna bude na jedné straně připevněna na zeď

Rozsah pohybu 180° od fixního nástěnného držáku, srolovatelná, otíratelná a kompatibilní s běžnými čistícími a dezinfekčními prostředky.

Součástí dodávky bude potisk plátna, potisk bude vzorkován a odsouhlasen generálním projektantem

Součástí dodávky bude montáž flexibilní zástěny

Přesné umístění zástěny v rámci každého pokoje bude upřesněno generálním projektantem přímo na místě.“

(pozn.: Dochází tedy k vypuštění požadavků na „minimální prodloužení“ a „maximální zatažení“, kteréžto parametry zadavatel vyhodnotil jako zbytné, parametr „maximální prodloužení“ je nově popsán jako „maximální šířka zástěny po vysunutí“ což přesněji vystihuje požadovaný účel – rozsah zastínění od zdi, všechny ostatní parametry zůstávají beze změny)

ČÁST B – PRODLOUŽENÍ LHŮTY PRO PODÁNÍ NABÍDEK

Zadavatel v souvislosti s provedeným vysvětlením a úpravou zadávací dokumentace rozhodl o přiměřeném prodloužení lhůty pro podání nabídek – nově se tak termín podání nabídek stanovuje na

27. 8. 2025, 11.00 hodin.

Otevírání nabídek proběhne dne 27. 8. 2025 od 11.05 hodin bez přítomnosti dodavatelů.

Pozn. k podobě Technické specifikace:

Od okamžiku uveřejnění těchto Dodatečných informací č. 2 jsou dodavatelé povinni pracovat ve vztahu k prvkům TI.50 a TI 86 s výše uvedenými parametry. Příslušné části technické specifikace budou s tímto popisem uvedeny do souladu před podpisem smlouvy s vybraným dodavatelem.

V Praze dne 11. 8. 2025

Mgr. Petr Panýr, LL.M.
Advokátní kancelář Panýr, s.r.o.
za osobu pověřenou zadavatelskými činnostmi

DODATEČNÉ INFORMACE č. 3

VYSVĚTLENÍ ZADÁVACÍ DOKUMENTACE

dle ustanovení § 98 zákona č. 134/2016 Sb., o zadávání veřejných zakázek, ve znění pozdějších předpisů (dále jen „ZZVZ“), na veřejnou zakázku s názvem:

VÝROBA, DODÁVKA A MONTÁŽ VYBAVENÍ INTERIÉRU (VESTAVĚNÝ NÁBYTEK) DOMOVA PRO SENIORY DOBŘICHOVICE

(dále jen „veřejná zakázka“)

Identifikační údaje zadavatele:

Domov pro seniory Dobřichovice
se sídlem Brunšov 365, 252 31 Všenory
IČO: 70875880
dále jen „zadavatel“

Zadavatel z vlastní iniciativy těmito Dodatečnými informacemi č. 3 zveřejňuje opravenou verzi Položkového rozpočtu (tvořícího Přílohu č. 2 vzorové Smlouvy o dílo) – při kontrole funkčnosti položkového rozpočtu zadavatel zjistil chybný vzorec pro sčítání jednotlivých položek. Opravená verze je obsahově zcela shodná s verzí původní (stejně položky, stejné množství jednotek atd.), došlo však k opravě vnitřních vzorců tak, aby celková nabídková cena správně zahrnovala (sčítala) všechny položky.

Příloha:

- 1) Aktualizovaný položkový rozpočet – soubor s názvem „*Příloha č. 1 ZD - Vzorová SOD - příloha 2 - Položkový rozpočet-slepý_OPRAVENY_DI č. 3*“

Pozn. k příloze:

Od okamžiku uveřejnění těchto Dodatečných informací č. 3 jsou dodavatelé povinni pracovat s touto novou – opravenou verzí položkového rozpočtu – pro účely stanovení nabídkové ceny a vložení do nabídky tak musí být použit tento opravený položkový rozpočet.

V Praze dne 13. 8. 2025

Mgr. Petr Panýr, LL.M.
Advokátní kancelář Panýr, s.r.o.
za osobu pověřenou zadavatelskými činnostmi

Zhotovitel je povinen, v souladu s čl. III. odst. 5 smlouvy, zajistit a prokázat splnění níže uvedených environmentálních požadavků vztahujících se na majoritně použité materiály, a to konkrétně:

- Dřevo
- Desky na bázi dřeva (LTD, HDF desky)

Kritérium	Požadavek	Způsob prokázání
Obsah nebezpečných látek <i>týká se všech výše uvedených materiálů</i>	Ve výrobku či v jakémkoli dílci/materiálu, které výrobce nábytku přímo používá, jako jsou lepidla, laky, barvy, základní nátěrové hmoty, mořidla dřeva, biocidní přípravky (např. konzervační přípravky na dřevo), biocidy, zpomalovače hoření, výplně, vosky, oleje, výplně spár a tmelů, barviva, pryskyřice či maziva, apod., nesmí být obsaženy látky klasifikované v souladu s nařízením (ES) č. 1272/2008 Nebezpečné látky skupiny 1 - SVHC a CLP Nebezpečnost řadící látku nebo směs do skupiny 1: Látky zařazené na seznam látek SVHC Karcinogenní, mutagenní a/nebo toxický pro reprodukci (CMR) kategorie 1 A nebo 1B: H340, H350, H350i, H360F, H360D, H360FD, H360Fd, H360Df Nebezpečné látky skupiny 2 - CLP Nebezpečnost řadící látku nebo směs do skupiny 2: Kategorie 2 CMR: H341, H351, H361f, H361d, H361-fd, H362 Kategorie 1 toxicita pro vodní prostředí: H400, H410 Kategorie 1 a 2 akutní toxicita: H300, H310, H330 Kategorie 1 toxicita při vdechnutí: H304 Kategorie 1 toxicita pro specifické cílové orgány: H370, H372 Kategorie 1 látka senzibilizující kůži: H317 Nebezpečné látky skupiny 3 - CLP Nebezpečnost řadící látku nebo směs do skupiny 3: Kategorie 2, 3 a 4 toxicita pro vodní prostředí: H411, H412, H413 Kategorie 3 akutní toxicita: H301, H311, H331, EUH070 Kategorie 2 STOT: H371, H373	Zhotovitel předloží buď: 1) Úplný seznam všech látek použitých při výrobě a údaje o jejich nebezpečnosti v rozsahu stanoveném v příloze VII nařízení (ES) č. 1907/2006. Pro každou z použitých látek předloží bezpečnostní list nebo záznamy o vlastní klasifikaci v databázi látek registrovaných na základě nařízení REACH vedené agenturou ECHA (není-li k dispozici harmonizovaná klasifikace), nebo 2) Certifikát o udělení Ekoznačky EU nebo jiné ekoznačky udělený v souladu s ISO 14024: Environmentální značky a prohlášení - Environmentální značení typu I. případně Ekologicky šetrný výrobek
Desky na bázi dřeva	Veškerá recyklovaná dřevní vlákna nebo štěpka použitá při výrobě desek na bázi dřeva se zkouší podle normy Evropské federace výrobců desek (EPF) pro dodací podmínky recyklovaného dřeva (elektronická verze je k dispozici na adrese: http://www.europanel.org/upload/EPFStandard-for-recycled-wood-use.pdf), přičemž musí splňovat mezní hodnoty pro následující	Zhotovitel předloží buď: 1) prohlášení výrobce desky na bázi dřeva, že v desce nejsou použita žádná recyklovaná dřevní vlákna, nebo 2) Certifikát či protokol o zkoušce dle „standardních

	znečišťující látky (v mg/kg recyklovaného dřeva). Arsen (As) 25 Rtuť (Hg) 25 Kadmium (Cd) 50 Fluor (F) 100 Chrom (Cr) 25 Chlor (Cl) 1 000 Měď (Cu) 40 Pentachlorfenol (PCF) 5 Olovo (Pb) 90 Kreosot (benzo(a)pyren) 0,5	dodacích podmínek EPF “, dokládající, že vzorky recyklovaného dřeva splňují mezní hodnoty, nebo 3) Certifikát či protokol o zkoušce dle jiných rovnocenných norem, jejichž mezní hodnoty jsou rovnocenné „standardním podmínkám EPF pro dodání recyklovaného dřeva “ nebo jež jsou přísnější, dokládající, že vzorky recyklovaného dřeva splňují mezní hodnoty. 4) Certifikát o udělení Ekoznačky EU nebo jiné ekoznačky udělený v souladu s ISO 14024: Environmentální značky a prohlášení - Environmentální značení typu I. případně Ekologicky šetrný výrobek
Desky na bázi dřeva – obsah formaldehydu	Emise formaldehydu ze všech dodávaných desek na bázi dřeva, v podobě, v níž se používají v nábytkových výrobcích (tj. bez povrchové úpravy, s nátěrem, krycí vrstvou, dýhování), a jež byly vyrobeny s použitím pryskyřice na bázi formaldehydu, musí splňovat jedno z těchto kritérií: – musí být nižší než 50 % prahové hodnoty, což umožní jejich klasifikaci jako splňující E1, – musí být v případě polotvrdých dřevovláknitých desek (MDF) nižší než 65 % mezní hodnoty E1, – musí být nižší než mezní hodnoty stanovené normami organizace CARB fáze II nebo japonskými „F-3 star “ nebo „F-4 star “.	Zhotovitel předloží buď: 1) Pro E 1: Protokoly o zkoušce provedené podle normy EN 717-2, EN 120, EN 717-1, nebo podle rovnocenných metod, nebo 2) Pro CARB: Výsledky zkoušky podle normy ASTM E1333 nebo ASTM D6007, z něhož vyplývá, že tyto desky splňují mezní hodnoty pro emise formaldehydu fáze II stanovené předpisem California Composite Wood Products Regulation 93120 nebo 3) Pro F-3 star “ nebo „F-4 star “: Prohlášení výrobce desky na bázi dřeva o splnění mezních hodnot emisí formaldehydu podle normy JIS A 5905 (v případě dřevovláknitých desek) nebo JIS A 5908 (v případě třískových a překližkových desek), přičemž se doloží

		údaje o zkouškách provedených exsikátorovou metodou podle normy JIS A 1460, nebo 4) Certifikát o udělení Ekoznačky EU, nebo jiné ekoznačky uděleným v souladu s ISO 14024: Environmentální značky a prohlášení - Environmentální značení typu I. případně Certifikát o udělení Ekoznačky EU nebo jiné ekoznačky udělený v souladu s ISO 14024: Environmentální značky a prohlášení - Environmentální značení typu I. případně Ekologicky šetrný výrobek
Dřevo	100 % hmotnostního dřeva použitého ve výrobku je certifikováno FSC nebo PEFC nebo je vyrobeno z recyklovaného materiálu. Pokud certifikační systém povoluje kombinovat v rámci výrobku nebo výrobní řady necertifikovaný materiál s materiálem certifikovaným a/nebo recyklovaným, musí minimálně 70 % materiálu, jímž je dle vhodnosti dřevo, korek, bambus či ratan, tvořit udržitelný certifikovaný primární materiál a/nebo recyklovaný materiál. Za recyklované materiály se považují materiály definované v normě ISO 14021	Zhotovitel předloží buď: 1) Certifikát FSC nebo PEFC, nebo 2) Odpovídající technickou dokumentaci o původu a podílu recyklovaného materiálu, který vstupuje do výroby, nebo 3) Certifikát o udělení Ekoznačky EU nebo jiné ekoznačky udělený v souladu s ISO 14024: Environmentální značky a prohlášení - Environmentální značení typu I. případně Certifikát o udělení Ekoznačky EU nebo jiné ekoznačky udělený v souladu s ISO 14024: Environmentální značky a prohlášení - Environmentální značení typu I. případně Ekologicky šetrný výrobek



Název veřejné zakázky:

**„Výroba, dodávka a montáž vybavení interiéru (vestavěný nábytek) Domova
pro seniory Dobřichovice“**

Identifikační údaje poddodavatelů

Poddodavatel č. 1

Název poddodavatele (včetně právní formy):	Akvaria.cz s.r.o.
Sídlo / místo podnikání:	K Horní Návsi 208, 251 62 Louňovice
IČO / DIČ:	04488890/CZ04488890
Činnosti realizované poddodavatelem na předmětu plnění veřejné zakázky:	realizace akvária

Poddodavatel č. 2

Název poddodavatele (včetně právní formy):	Pro CleanLife s.r.o
Sídlo / místo podnikání:	Rybná 716/24, 110 00 Praha 1
IČO / DIČ:	04303342/ CZ04303342
Činnosti realizované poddodavatelem na předmětu plnění veřejné zakázky:	Flexibilní zástěny

V Jaroměřicích nad Rokytou

Dne: 6.10.2025

Ing. Jiří Ř í d k ý
předseda
představenstva

Lubomír Š m í d
místopředseda
představenstva

ZÁRUČNÍ LISTINA

Věřitel:

Domov pro seniory Dobřichovice
Brunšov 365
252 31 Všenory
IČO: 70875880

Bankovní záruka č. 2506245029

Byli jsme informováni, že podle SMLOUVY O DÍLO týkající se provedení díla „Výroba, dodávka a montáž vybavení interiéru (vestavěný nábytek) Domova pro seniory Dobřichovice“ (dále jen „**Smlouva**“), která bude uzavřena mezi Vámi a **Dřevozpracující výrobní družstvo, se sídlem Stromořadí 1098, 675 51 Jaroměřice nad Rokytnou, IČO: 00030520**, spisová značka: DrXXXVIII 431 vedená u Krajského soudu v Brně (dále jen „**Klient**“), je za splnění povinností Klienta ze Smlouvy včetně plnění povinností Klienta ze Smlouvy po dobu záruční lhůty vyžadována bankovní záruka ve výši CZK 500.000,00.

Z příkazu Klienta se my, Komerční banka, a.s., se sídlem Praha 1, Na Příkopě 33 čp. 969, PSČ 114 07, IČO: 45317054, spisová značka: B 1360 vedená u Městského soudu v Praze, neodvolatelně zavazujeme vyplatit Vám bez odkladu a bez námitek jakoukoliv částku nebo částky, až do celkové výše

CZK 500.000,00

slovy: Korun českých pět set tisíc
(dále jen „**Zaručená částka**“)

po obdržení Vaší první písemné výzvy, která bude v souladu se všemi podmínkami této záruky a bude obsahovat Vaše písemné prohlášení, že Klient nesplnil své povinnosti ze Smlouvy (dále jen „**Výzva**“). Výzva musí dále obsahovat identifikaci Klienta, Smlouvy (včetně data jejího uzavření) a nesplněné povinnosti ze Smlouvy.

Výzva musí být podepsána osobami oprávněnými za Vás jednat a musí nám být doručena:

- v elektronické podobě
v datovém souboru typu .pdf do datové schránky Komerční banky, a.s. (k rukám: odd. Bankovní záruky 3833) a podepsána uznávaným elektronickým podpisem dle zákona č. 297/2016 Sb., o službách vytvářejících důvěru pro elektronické transakce s tím, že Výzva je doručena okamžikem dle podmínek uvedených v z.č.300/2008 Sb., o elektronických úkonech a autorizované konverzi dokumentů

nebo

- v listinné podobě
doporučenou poštou nebo kurýrem nebo osobně na adresu:

Komerční banka, a.s.
odd. Bankovní záruky (3833)
nám. Junkových 2772/1
155 00 Praha 5 – Stodůlky

s tím, že Vaše podpisy na Výzvě v listinné podobě musí být úředně ověřeny nebo pravost Vašich podpisů a oprávněnost podepsaných osob musí být potvrzeny Vaší bankou.



Výzva nám musí být doručena nejpozději k níže uvedenému datu uplynutí platnosti této záruky.

Zaručená částka se snižuje o každou námi provedenou platbu z této záruky. Vyplacením celé výše Zaručené částky tato záruka zaniká.

Tato záruka je platná do data **31. prosince 2031** včetně (datum uplynutí platnosti). Uplynutím tohoto dne tato záruka zaniká, a to i v případě, že tento den nebude pracovním dnem v místě pro doručení Výzvy.

Před datem uplynutí platnosti zaniká tato záruka i uplynutím dne, ve kterém nám bude doručeno Vaše písemné sdělení, že nás zprošťujete ze všech povinností daných touto zárukou a že vůči nám nemáte žádné nároky plynoucí z této záruky.

Vaše sdělení musíme obdržet v podobě a dle podmínek předepsaných pro doručení Výzvy (vč. ověření podpisů v případě listinné podoby).

Práva z této záruky, tj. právo uplatnit tuto záruku a právo na plnění z této záruky, nelze postoupit na třetí osobu. Právo na plnění z této záruky nelze zastavit.

Tato záruka se řídí právním řádem České republiky.

V Praze dne 3. října 2025

Komerční banka, a.s.

podepsáno elektronicky

Andrea Prošková

podepsáno elektronicky

Simona Husová