


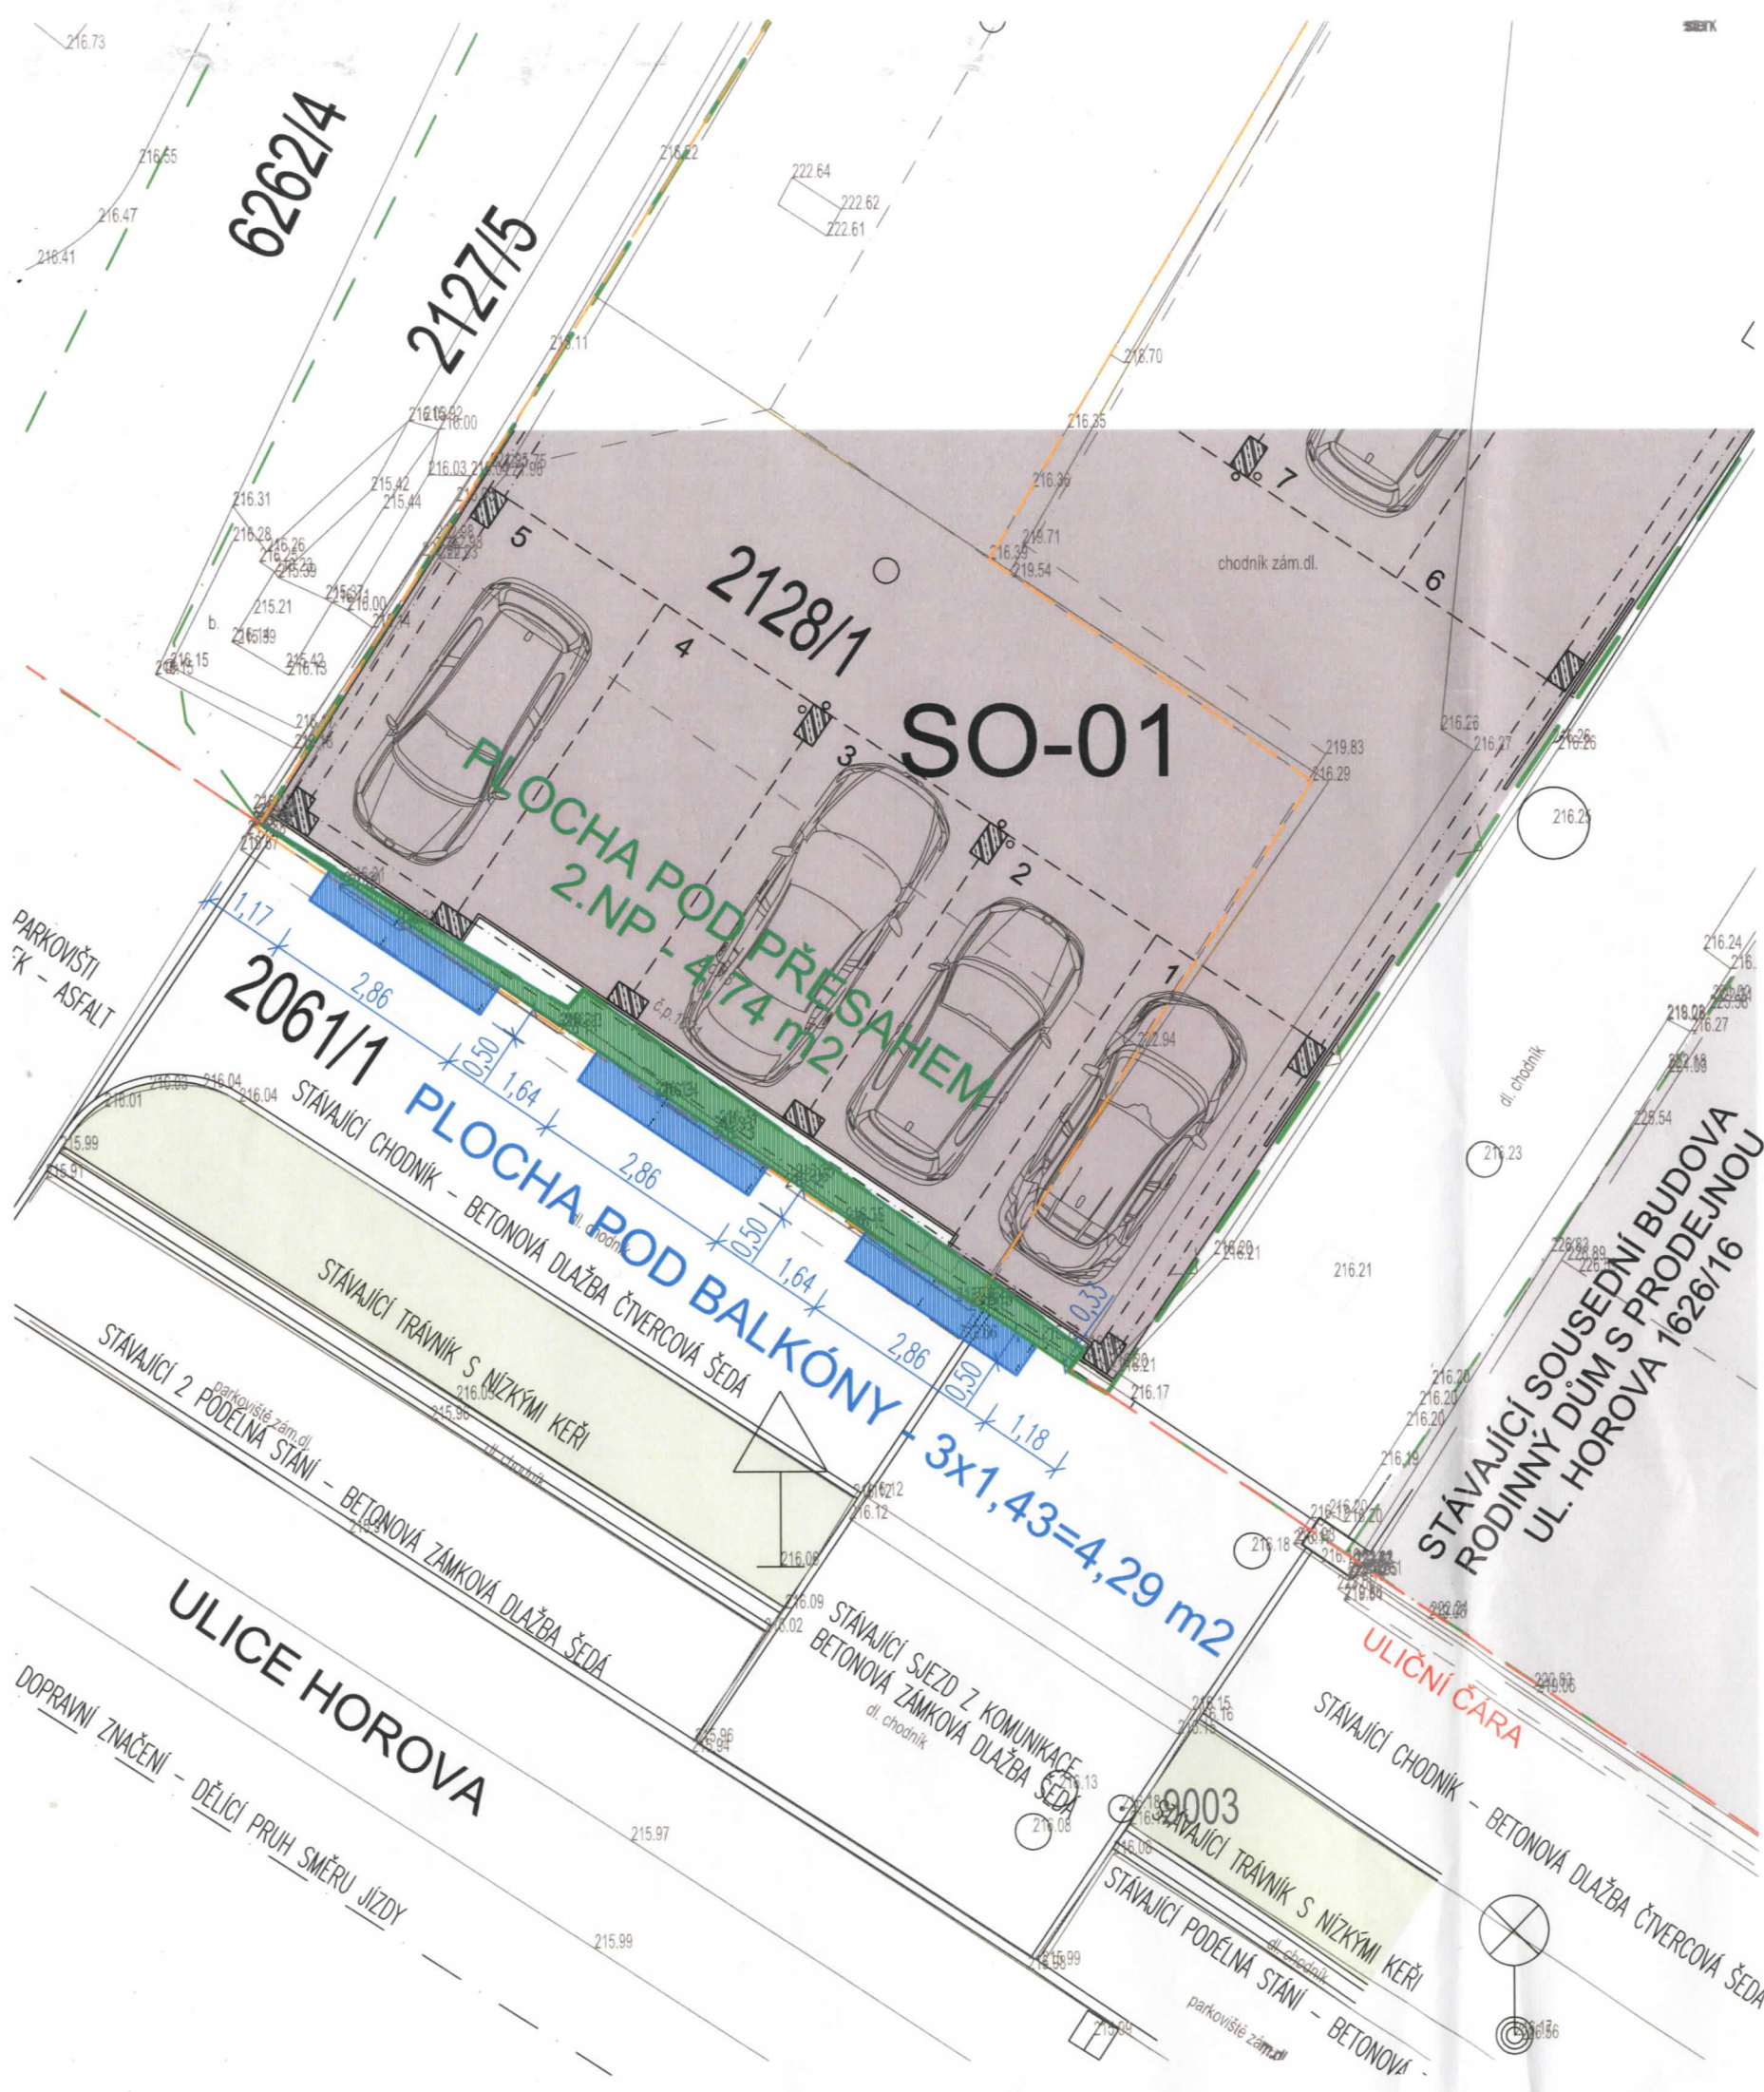

### LEGENDA ČAR

- HRANICE PARCEL
- HRANICE PARCEL STAVBY
- PŮVODNÍ BOURANÁ STAVBA NA PARCELI
- PŮVODNÍ BOURANÁ STAVBA NA PARCELI

### LEGENDA PLOCH

- NAVRHOVANÁ NOVOSTAVBA PŮDORYS 1.NP
- PLOCHA POD NAVRHOVANÝMI BALKÓNY CELKEM 4,29 m2
- PLOCHA POD PŘESAHEM 2.NP CELKEM 4,74 m2

0,000 = 216,25 m.n.m. BPV

|   |                  |            |             |                      |                                 |
|---|------------------|------------|-------------|----------------------|---------------------------------|
| vedoucí projektant   | zodp. projektant | vypracoval | kontroloval |                      |                                 |
|   |                  |            |             |                      |                                 |
| investor: ITP Koleje s.r.o., Sochorova 3221, 616 00 Brno   |                  |            |             | formát               | 2x A4                           |
| stavba: DŮM S UBYTOVACÍMI JEDNOTKAMI PRO STUDENTY<br>k.ú. Žabovřesky (610470)<br>Brno-Žabovřesky, parc. č. 2128/1, 2061/1   |                  |            |             | datum                | 03/2025                         |
|   |                  |            |             | stupeň               | DOKUMENTACE PRO POVOLENÍ STAVBY |
|   |                  |            |             | zakázkové číslo      |                                 |
| obsah výkresu: SITUAČNÍ VÝKRES - PŘESAHY   |                  |            |             | C - SITUAČNÍ VÝKRESY |                                 |
|   |                  |            |             | měřítko: 1:100       | číslo výkresu: C.4              |
| Tento výkres používá ochrany dle zákona č. 121/2000 Sb. (autorský zákon). Originál tohoto výkresu a návrh řešení na něm zobrazené jsou majetkem autora. Bez souhlasu autora není možné tuto dokumentaci ani její části kopírovat a jinak veřejně rozšiřovat. |                  |            |             |                      |                                 |