


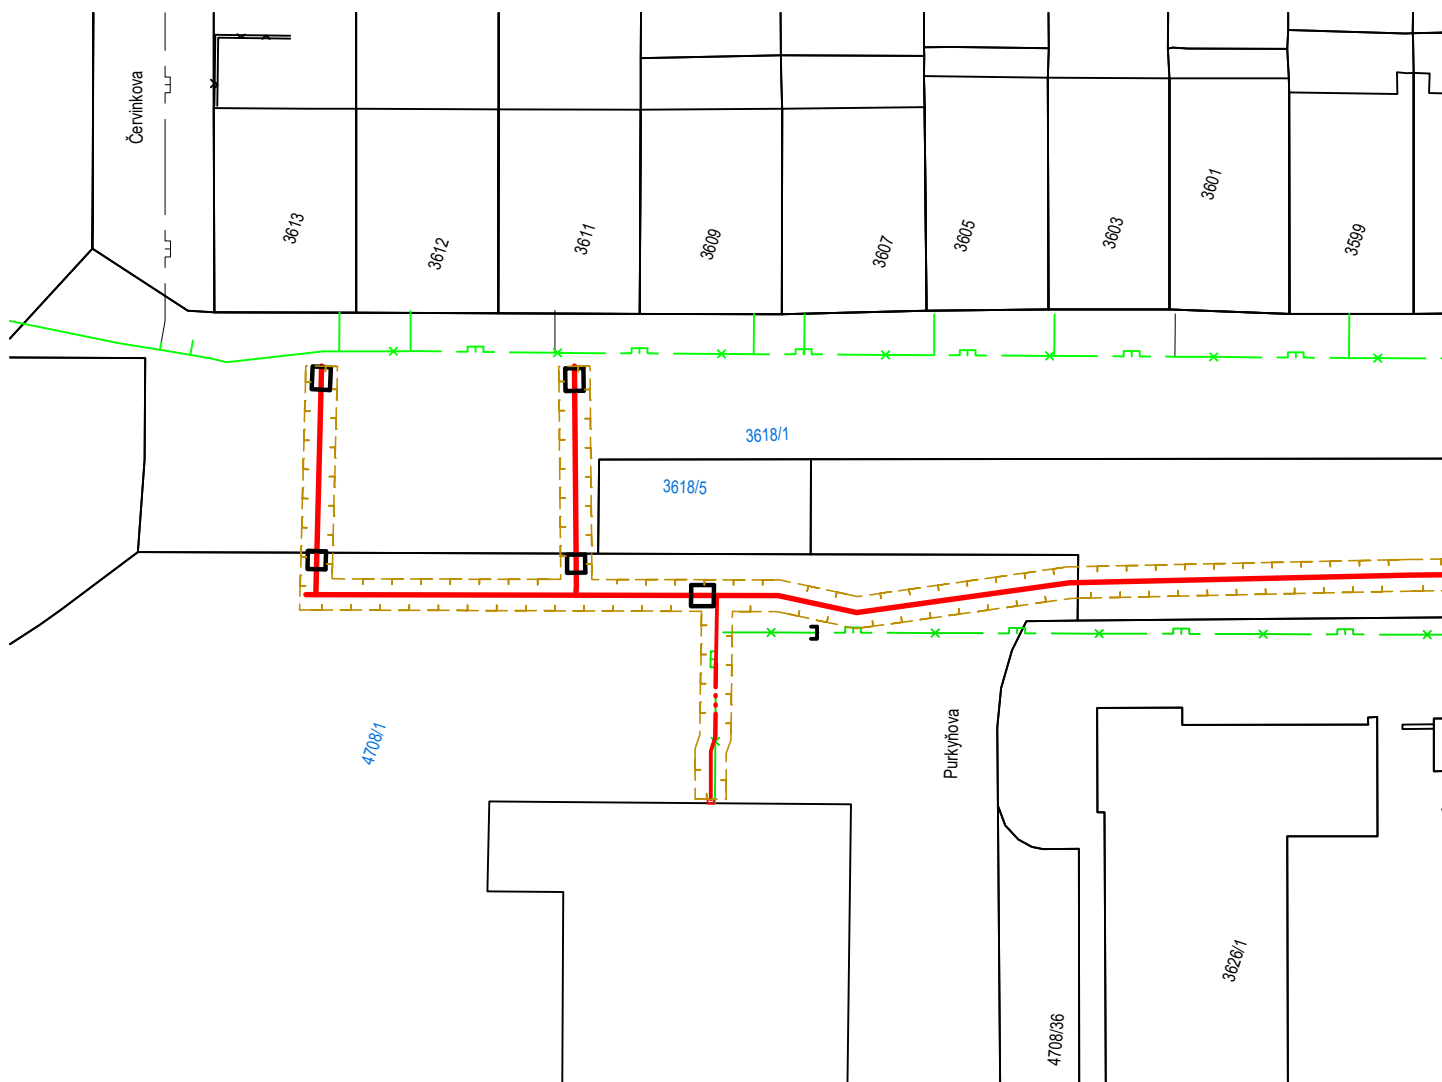

MĚŘÍTKO 1:500



LEGENDA STÁVAJÍCÍCH PLYNÁRENSKÝCH ZAŘÍZENÍ

	STL PLYNÁRENSKÉ ZAŘÍZENÍ - PONECHANÉ V PROVOZU ČI RUŠENÉ JINOU STAVBOU - GASNET
	NTL PLYNÁRENSKÉ ZAŘÍZENÍ - PONECHANÉ V PROVOZU ČI RUŠENÉ JINOU STAVBOU - GASNET
	NTL PLYNÁRENSKÉ ZAŘÍZENÍ - TOUTO STAVBOU RUŠENÉ (DOČASNÉ MONTÁŽNÍ ŠACHTY)

LEGENDA NAVRŽENÝCH PLYNÁRENSKÝCH ZAŘÍZENÍ


	STL PLYNOVOD
	STL PLYNOVOD - PŘETLAKOVÁNÍ STÁVAJÍCÍHO PLYNOVODU
	STL PLYNOVOD - S OCHRANNÝM PLÁŠTĚM (ZATAŽENÍ)
	STL PLYNOVODNÍ PŘÍPOJKA
	STL PLYNOVODNÍ PŘÍPOJKA - PŘETLAKOVÁNÍ STÁVAJÍCÍ PŘÍPOJKY
	ROZSAH VĚCNÉHO BŘEMENE = OCHRANNÉ PÁSMO STL PLYN. ZAŘÍZENÍ
	1,0 m NA OBĚ STRANY OD PŮDORYSU PLYN. ZAŘÍZENÍ

STAVBOU DOTČENÉ POZEMKY

- REKONSTRUKCE PLYNOVODŮ / PLYNOVODNÍCH PŘÍPOJEK
- OCHRANNÉ PÁSMO

XXXX / X

VLASTNICKÉ PRÁVO: STATUTÁRNÍ MĚSTO BRNO - LV 10001

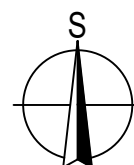

k.ú. Královo Pole

STAVBA: REKO MS Brno - Purkyňova I