

C.2.1

C.2.2

C.2.3

C.2.4

C.2.5

C.2.6

C.2.7

 COM PLUS CZ a.s. Nad Krocínkou 317/48 190 00 Praha 9	Vypracoval: [redacted] Kontroloval: [redacted] Zodpovědný projektant: [redacted]	Název výkresu: Klad listů - katastrální situace	 <small>CETIN</small> Česká telekomunikační úřadovna
	Datum: 09/2025 Stupeň: DÚR	Formát: A3 SAP: 11010-126939	
Název stavby: FTTH_M_RD350_BRCAC1_Cacovická_Brno_OK			



COM PLUS CZ a.s.
Nad Krocínkou 317/48
190 00 Praha 9

Vypracoval: [redacted]
Kontroloval: [redacted]
Zodpovědný projektant: [redacted]
Datum: 09/2025
Stupeň: DŮR
Název stavby: FTTH_M_RD350_BRCAC1_Cacovická_Brno_OK


Název Výkresu: Katastrální situace č.2
Měřítko: 1 : 1000
Formát: A3
SAP: 11010-12639




Verze: 1
Výkres č.: C.2.2

LEGENDA

-  CETIN nová trasa SEK
-  Nadzemní rozvaděč SDF
-  Nadzemní rozvaděč PON32

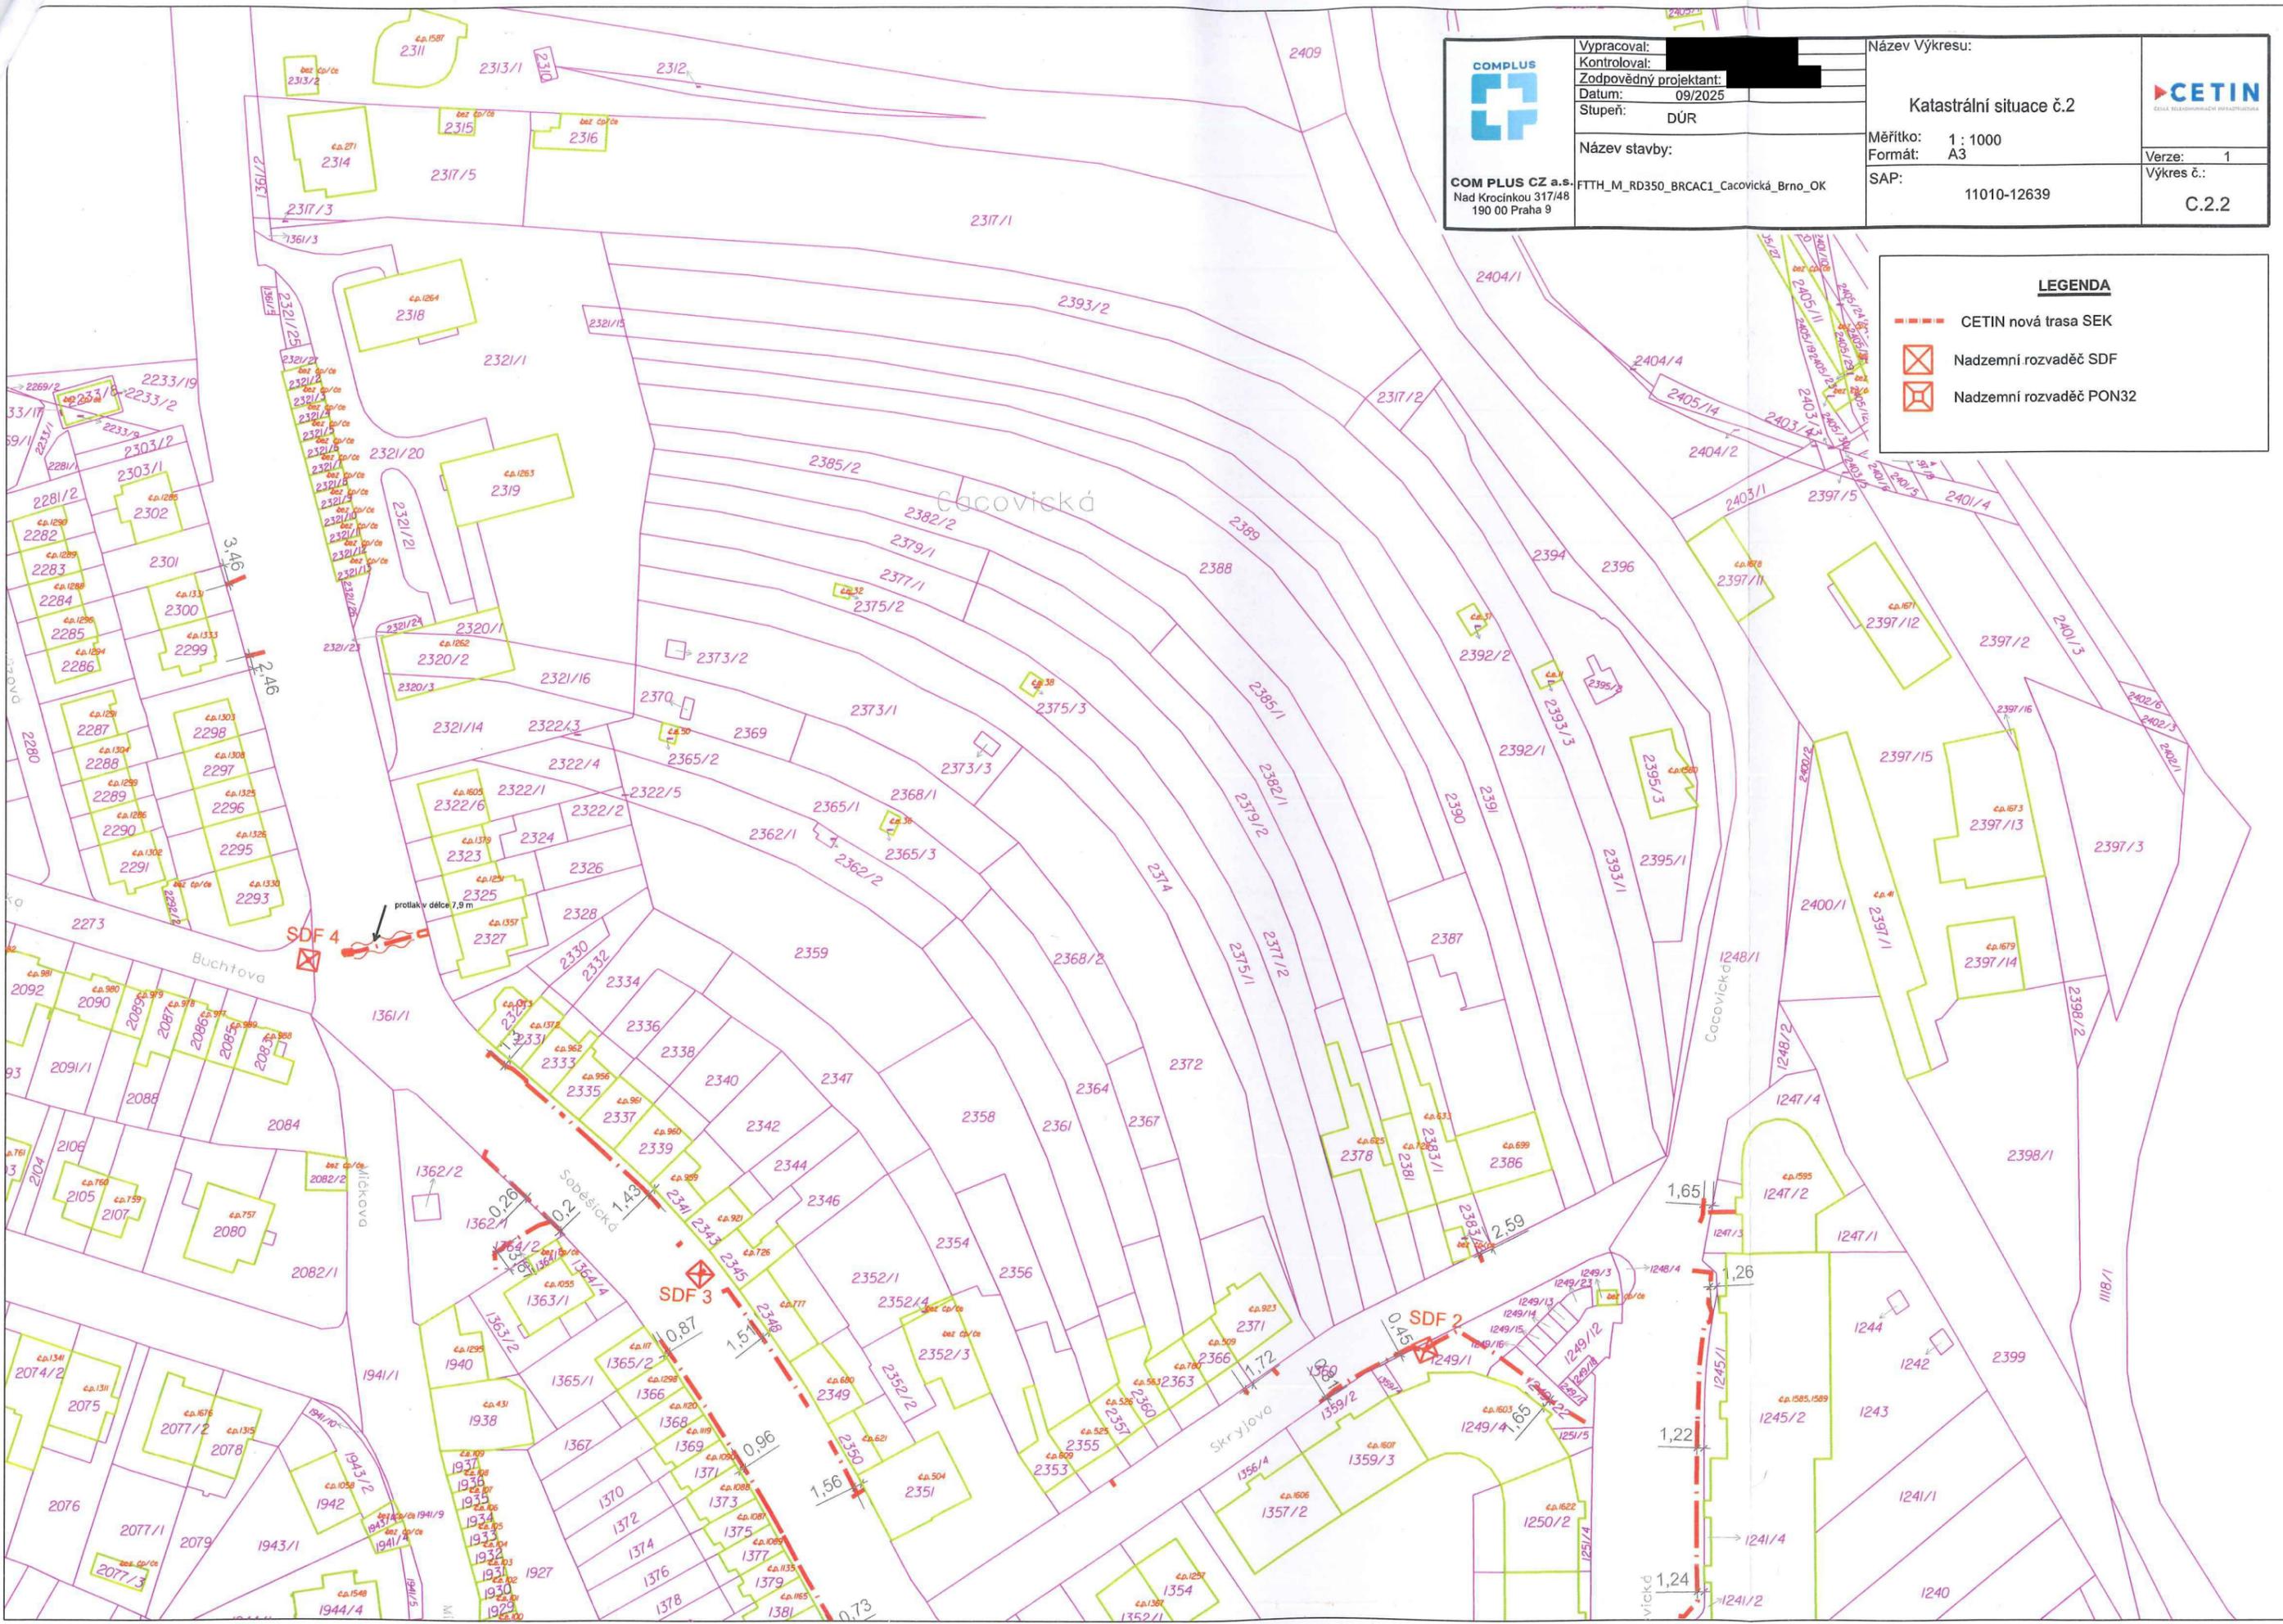


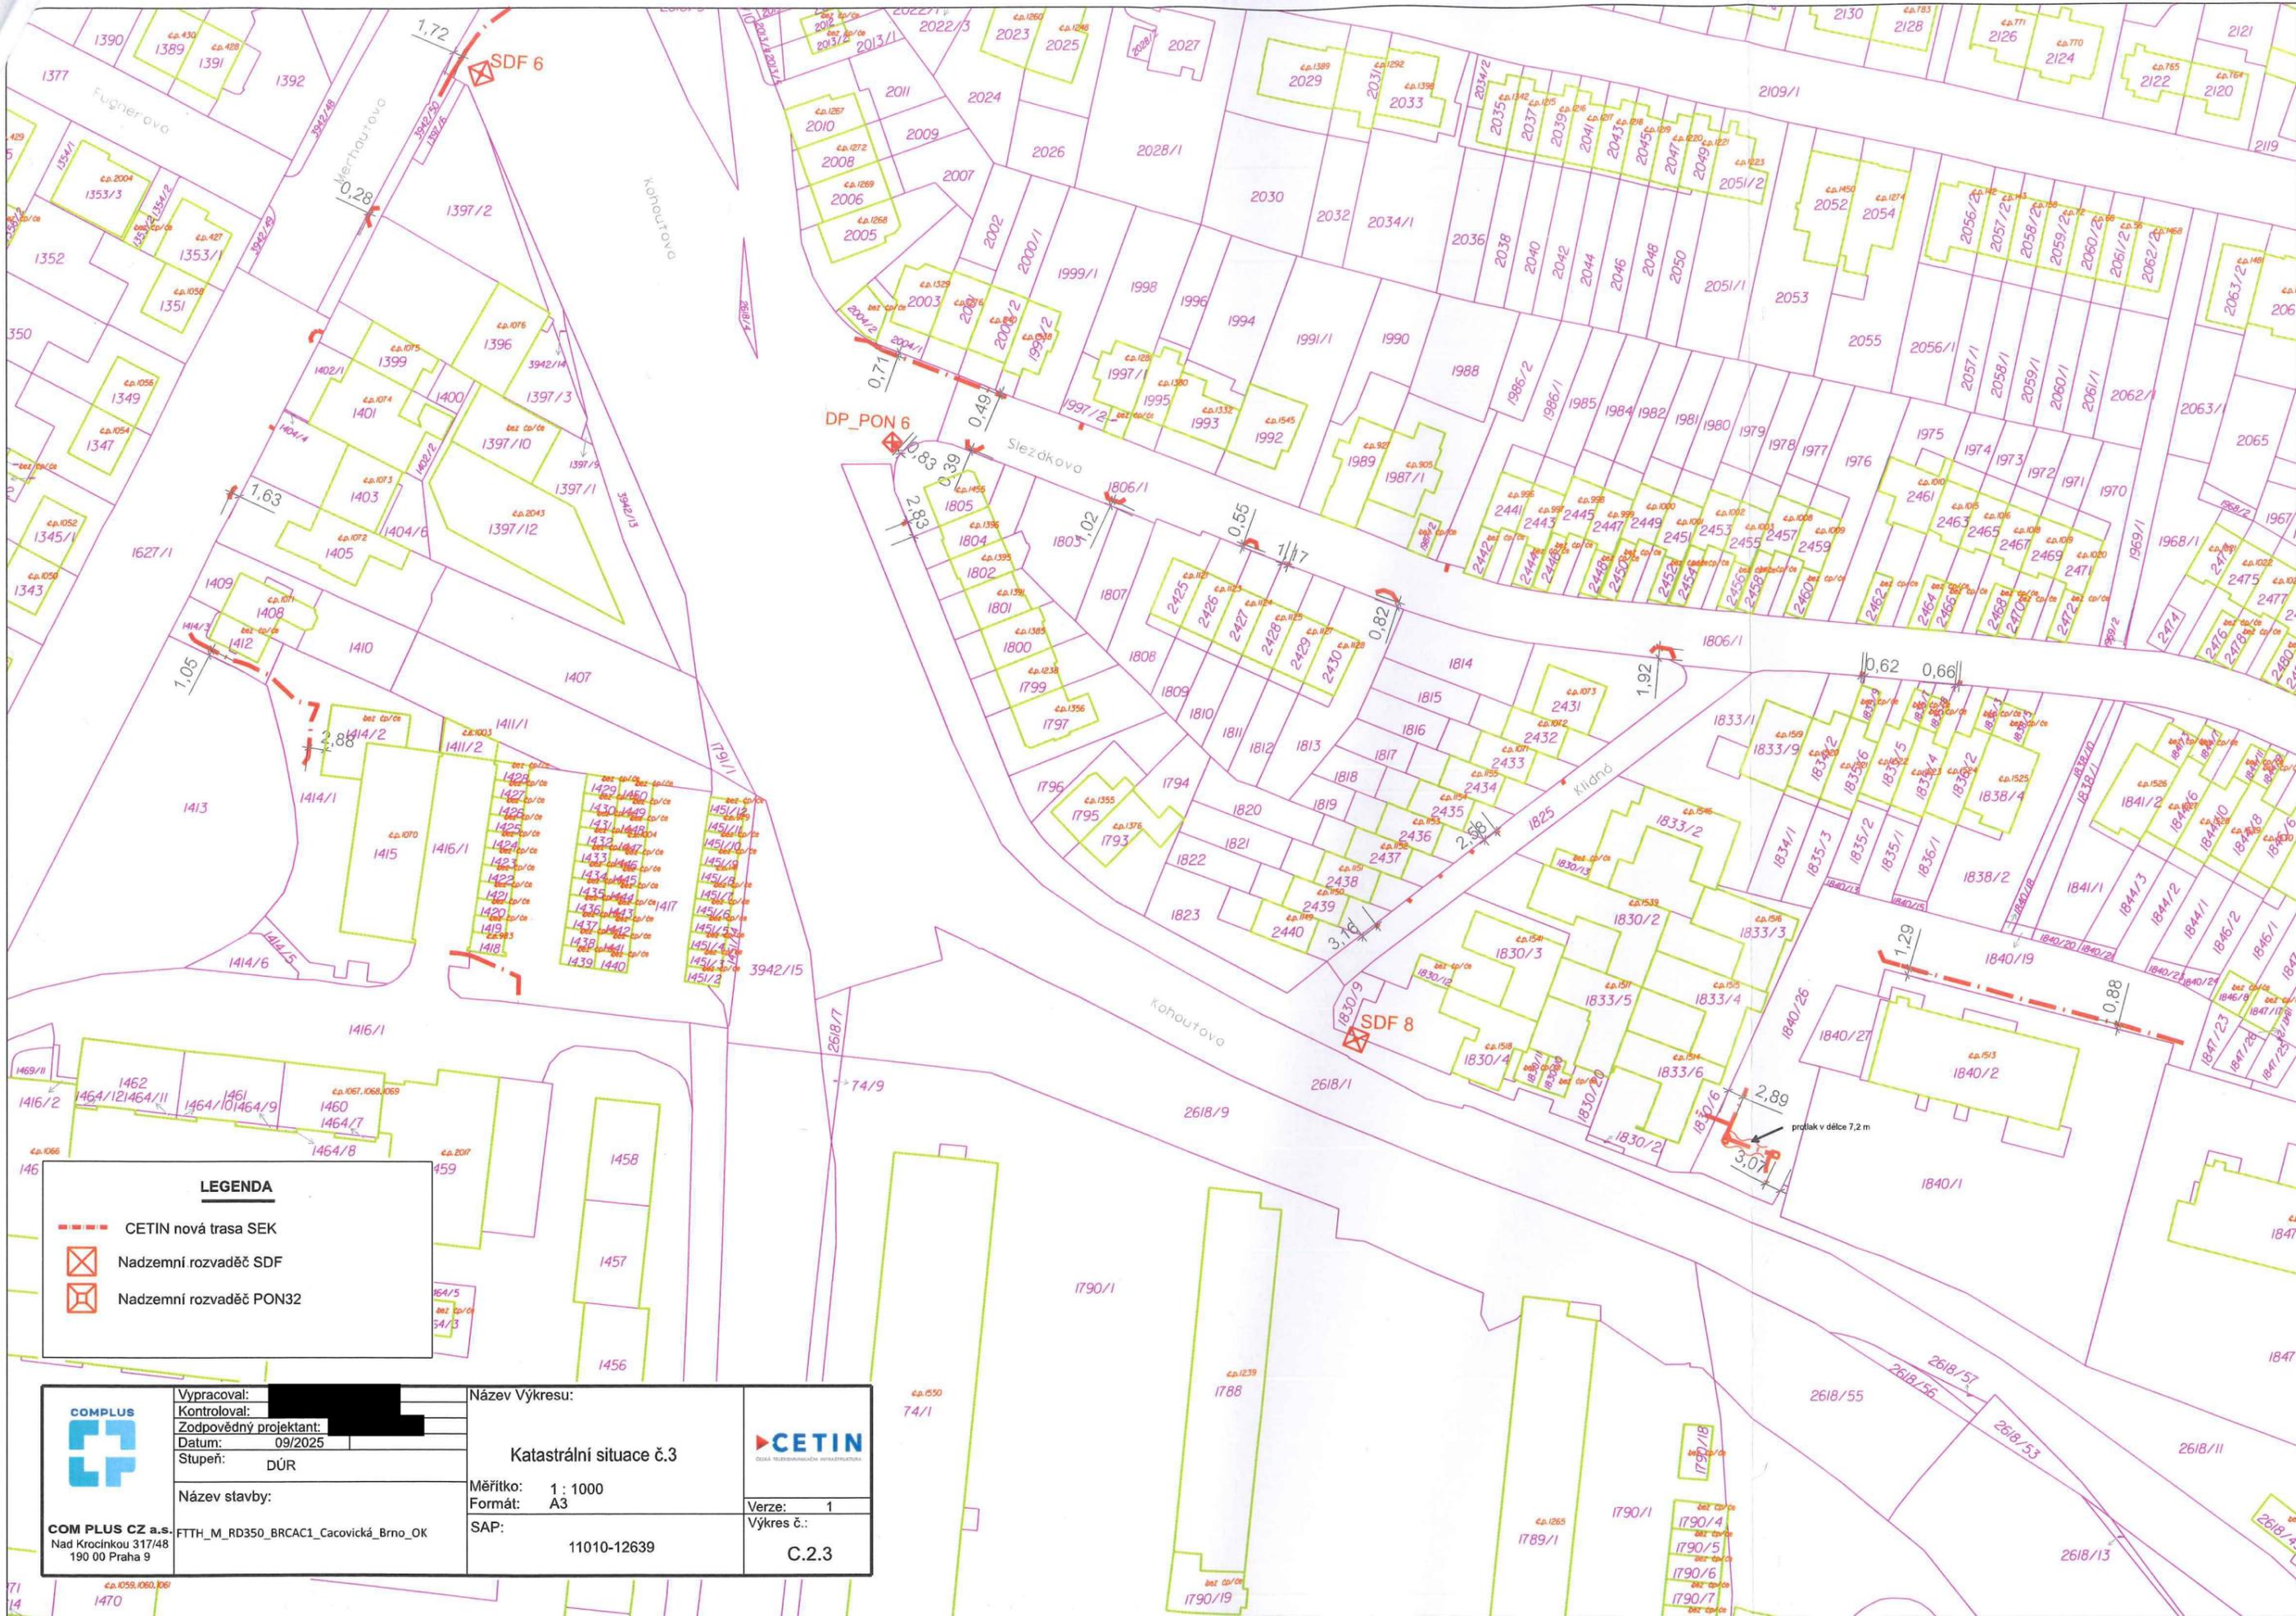

LEGENDA


- CETIN nová trasa SEK
- ⊠ Nadzemní rozvaděč SDF
- ⊠ Nadzemní rozvaděč PON32

<p>COM PLUS CZ a.s. Nad Krocínkou 317/48 190 00 Praha 9</p>	Vypracoval: XXXXXXXXXX Kontroloval: XXXXXXXXXX Zodpovědný projektant: XXXXXXXXXX Datum: 09/2025 Stupeň: DÚR	Název Výkresu: Katastrální situace č.3	<p>C.2.3</p>	
	Název stavby: FTTH_M_RD350_BRCAC1_Cacovická_Brno_OK	Měřítko: 1 : 1000 Formát: A3 SAP: 11010-12639		Verze: 1 Výkres č.: C.2.3

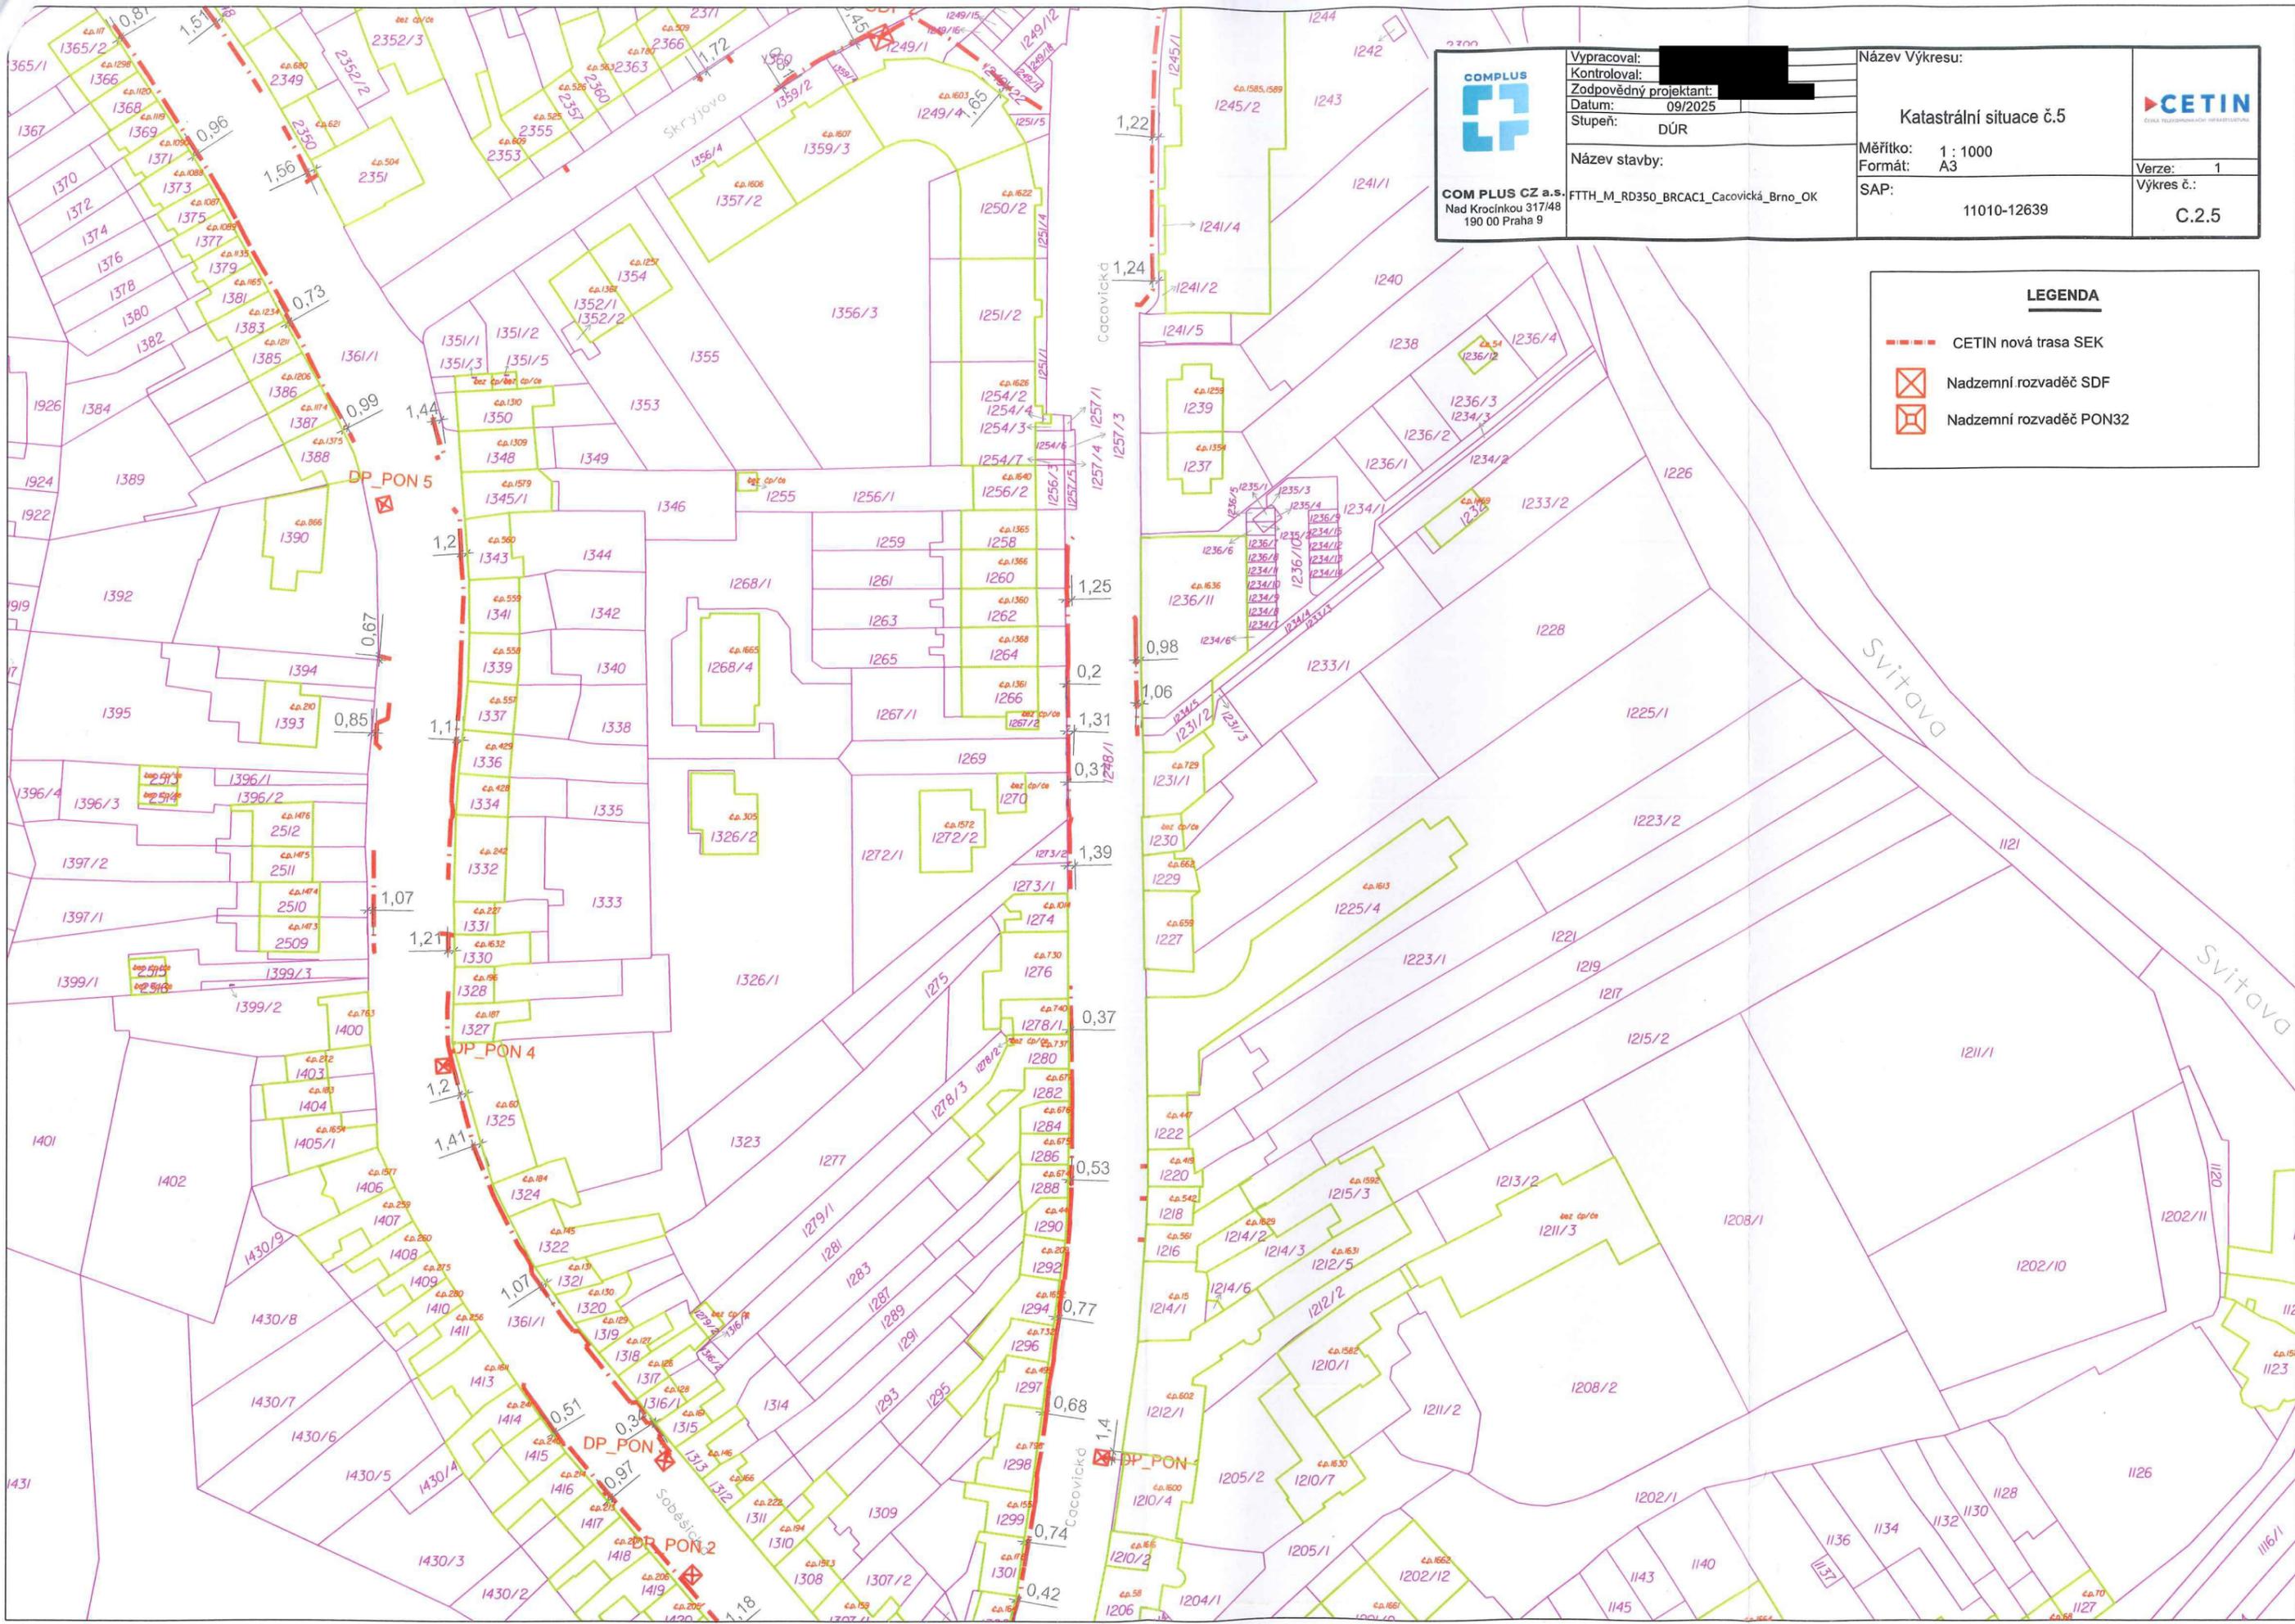

<p>COM PLUS CZ a.s. Nad Krocínkou 317/148 190 00 Praha 9</p>	Vypracoval: [redacted] Kontroloval: [redacted] Zodpovědný projektant: [redacted] Datum: 09/2025 Stupeň: DÚR	Název Výkresu: Katastrální situace č.5	<p>Verze: 1 Výkres č.: C.2.5</p>
	Název stavby: FTTH_M_RD350_BRCAC1_Cacovická_Brno_OK	Měřítka: 1 : 1000 Formát: A3	
	SAP: 11010-12639		

LEGENDA	
	CETIN nová trasa SEK
	Nadzemní rozvaděč SDF
	Nadzemní rozvaděč PON32

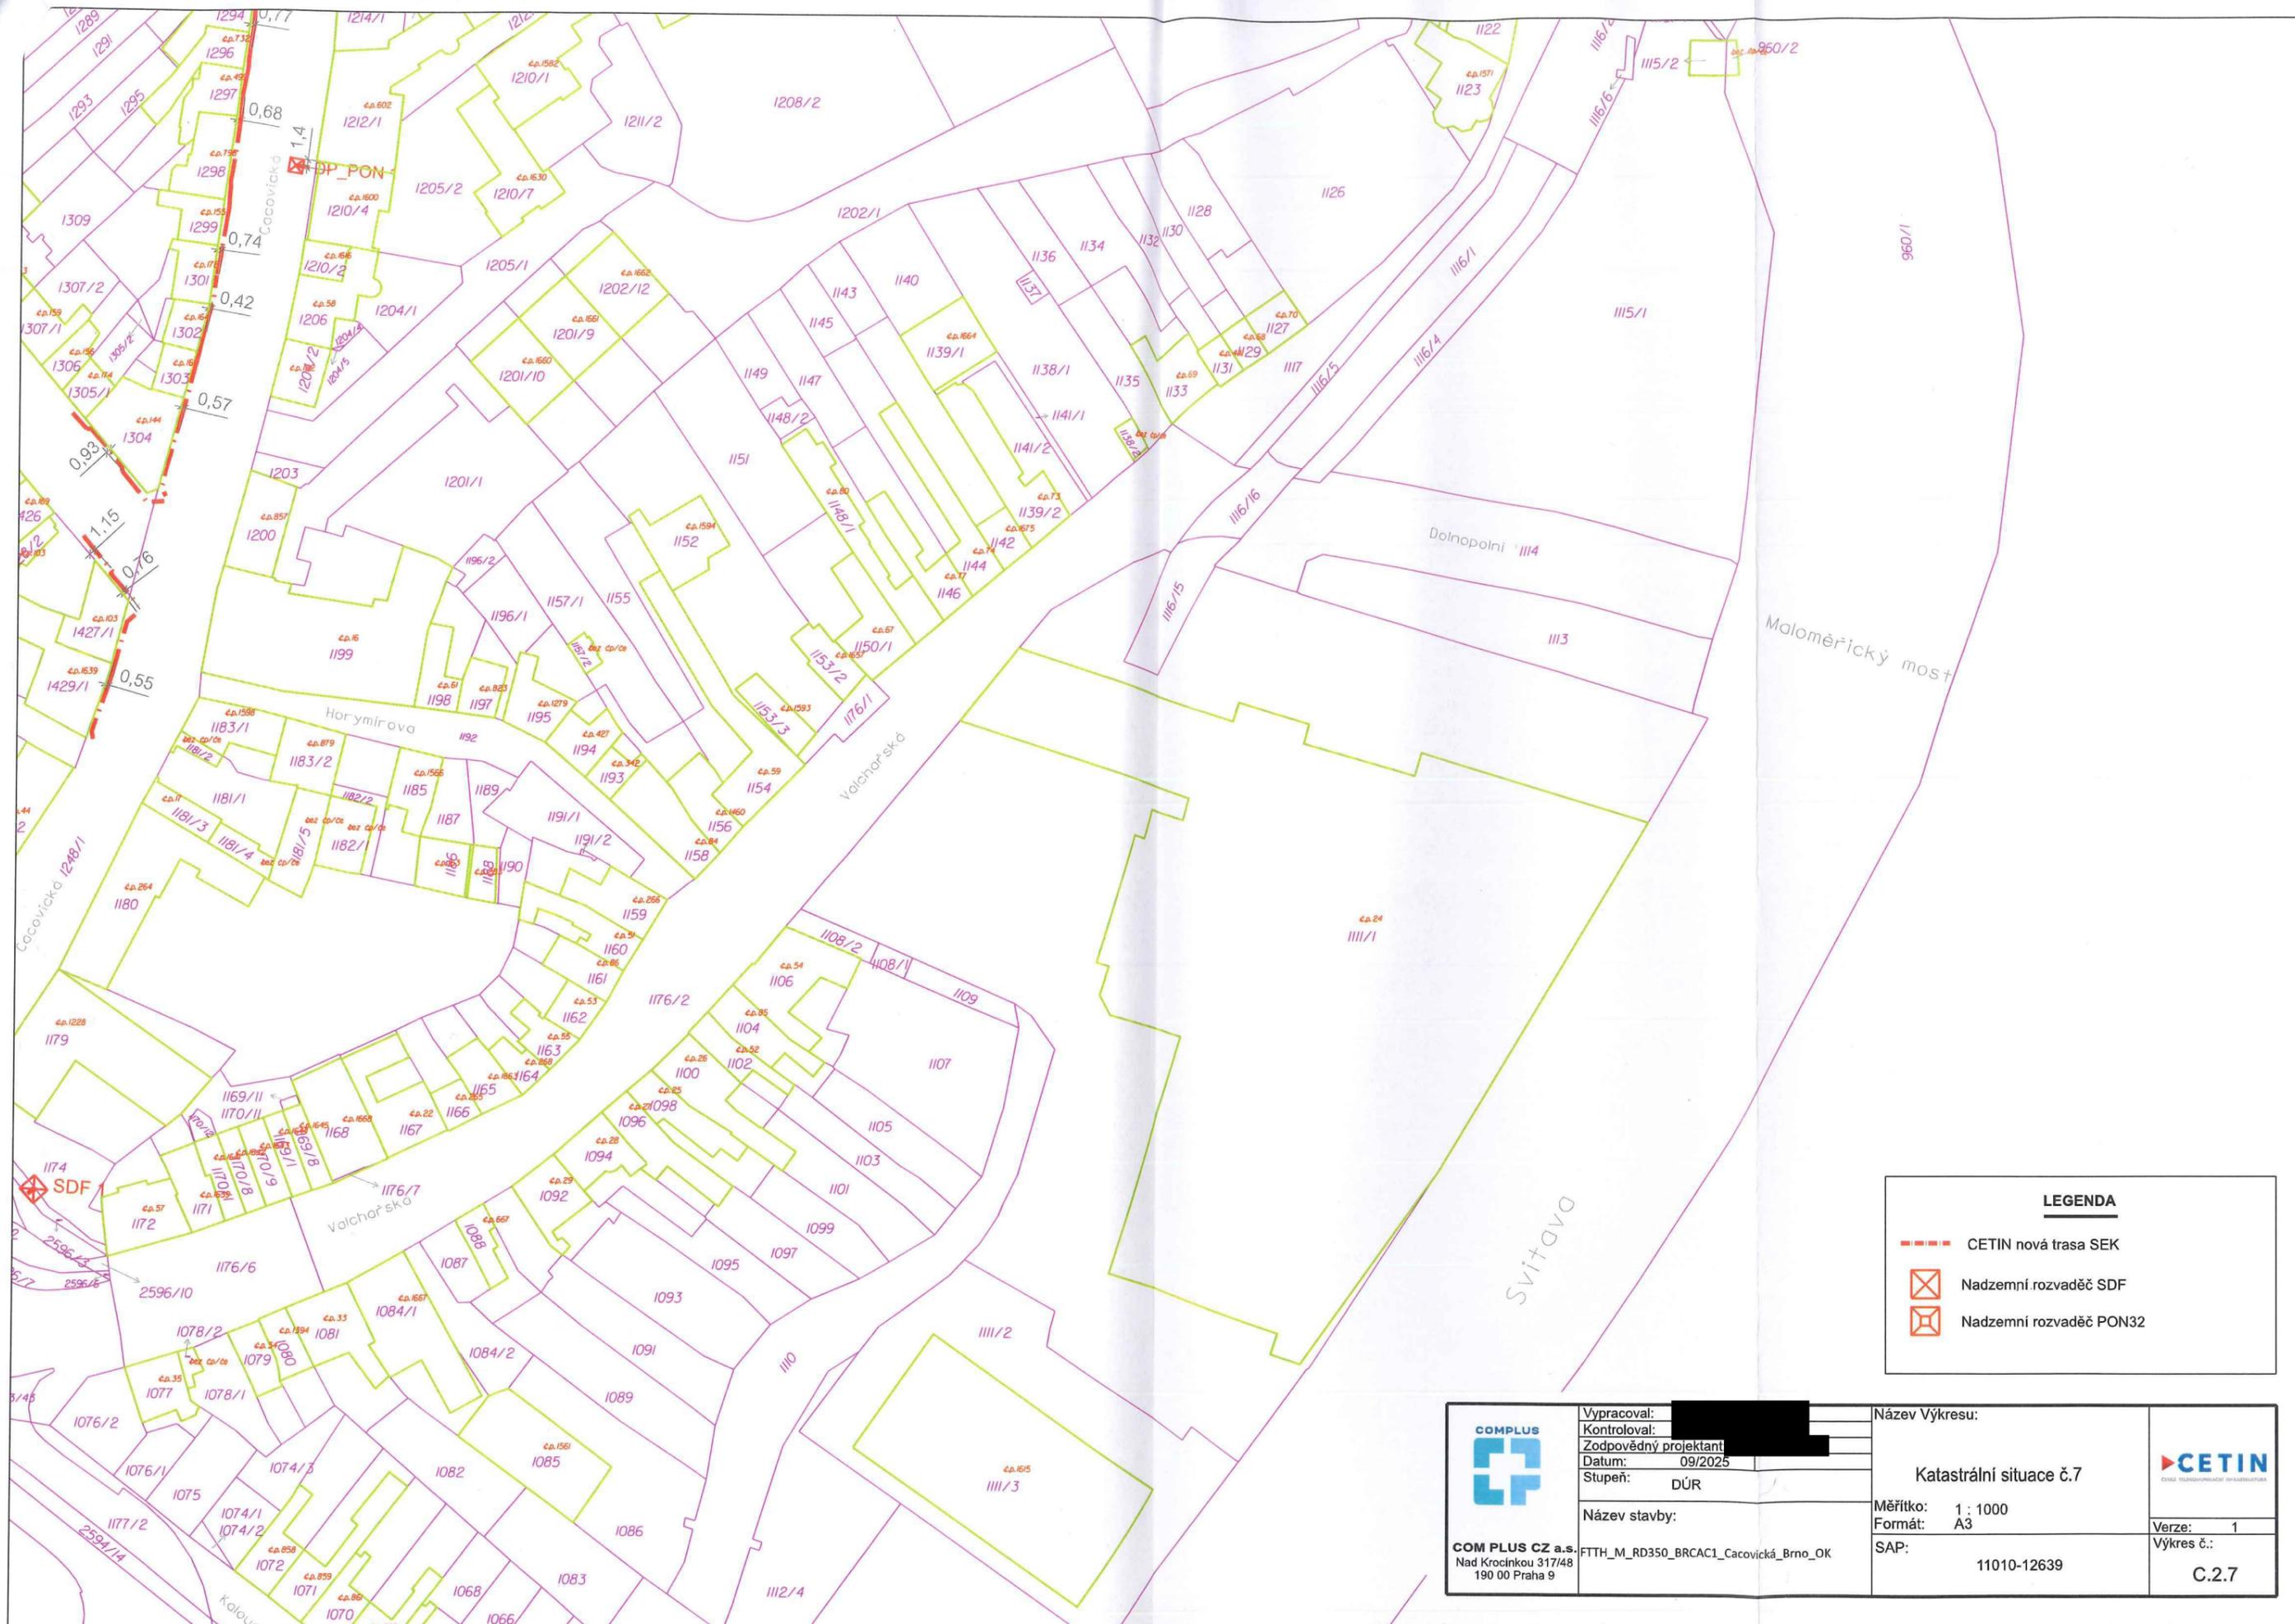

LEGENDA	
	CETIN nová trasa SEK
	Nadzemní rozvaděč SDF
	Nadzemní rozvaděč PON32

	Vypracoval: [redacted]	Název Výkresu:	
	Kontroloval: [redacted]	Katastrální situace č.7	
	Zodpovědný projektant: [redacted]	Měřítko: 1 : 1000	
	Datum: 09/2025	Formát: A3	
	Stupeň: DÚR	SAP:	Verze: 1
Název stavby:	FTTH_M_RD350_BRCAC1_Cacovická_Brno_OK	Výkres č.:	C.2.7
COM PLUS CZ a.s. Nad Krocínkou 317/48 190 00 Praha 9		11010-12639	