

DODATEK Č. 1
KE SMLouvĚ O POSKYTOVÁNÍ SLUŽEB ZE DNE 27.03.2024
Číslo smlouvy Objednatele: 02PT-007659
Číslo smlouvy Poskytovatele: ŘSD 01/10/23
Evidenční číslo (ISPROFIN/ISPROFOND): 500 151 0002
Název související veřejné zakázky: I/12 Běchovice Úvaly kácení dřevin
(dále jen „Smlouva“ a „Dodatek č. 1“)

uzavřený níže uvedeného dne, měsíce a roku mezi následujícími Smluvními stranami:

Objednatel:

Ředitelství silnic a dálnic s. p.

se sídlem Čerčanská 2023/12, Krč, 140 00 Praha 4, IČO 65993390, DIČ CZ65993390, zapsaný v obchodním rejstříku vedeném Městským soudem v Praze pod sp. zn. A 80478,
ředitelem Závodu Praha
(dále jen „Objednatel“) na straně jedné

a

Poskytovatel:

PROPE – údržba zeleně s.r.o.

se sídlem Lipovka 39, 516 01 Rychnov nad Kněžnou, IČO 28824881, DIČ CZ28824881, zapsaná v obchodním rejstříku vedeném Krajským soudem v Hradci Králové pod sp. zn. C 29777, zastoupená
jeddnatel
(dále jen „Poskytovatel“) na straně druhé

(Objednatel a Poskytovatel dále společně také jako „Smluvní strany“ nebo každý samostatně jako „Smluvní strana“)

PREAMBULE

- (A) Poskytovatel se ve Smlouvě zavázal poskytnout Objednateli Služby podle čl. 2.2. Smlouvy, jež spočívají ve smýcení lesních porostů a mimolesní zeleně (dále jen „Porosty“) v dočasném a trvalém záboru stavby I/12 Běchovice – Úvaly (dále jen „Stavba“). Porosty určené ke kácení byly specifikovány v příloze č. 1 Smlouvy – Oceněný soupis služeb obsahující jednotkové ceny a v příloze č. 7 Smlouvy – Technická dokumentace. Celková cena za tyto Služby podle čl. 4.1. Smlouvy činila 1.899.385 Kč bez DPH.
- (B) Na základě změn Stavby došlo k rozšíření rozsahu dočasného a trvalého záboru Stavby oproti stavu, který byl předpokládán v příloze č. 7 Smlouvy. V souvislosti s tím je nezbytné pokácet větší množství Porostů, než bylo sjednáno ve Smlouvě. Specifikace dodatečně kácených Porostů (mimolesní zeleně) je obsažena v příloze č. 1 Dodatku č. 1 – Projekt dodatečného kácení. Cena těchto víceprací činí celkem částku 127.745 Kč bez DPH, která je detailně specifikována v oceněném soupisu víceprací v příloze č. 2 Dodatku č. 1. V souvislosti s rozšířením rozsahu Služeb tak dojde k navýšení celkové Ceny služeb podle čl. 4.1. Smlouvy o 6,73 % na celkem částku 2.027.130 Kč bez DPH. Jedná se o nepodstatnou, a tedy přípustnou změnu závazku ze smlouvy na veřejnou zakázku ve smyslu § 222 odst. 4 zákona č. 134/2016 Sb., o zadávání veřejných zakázek, ve znění pozdějších předpisů.
- (C) S ohledem na skutečnosti uvedené v této Preambuli Smluvní strany mají zájem tímto Dodatkem č. 1 rozšířit rozsah Služeb o vícepráce, jak je uvedeno v čl. 1.1.1. Dodatku č. 1, a v souvislosti s tím navýšit celkovou Cenu za Služby, jak je uvedeno v čl. 1.1.2. Dodatku č. 1.

I.

PŘEDMĚT DODATKU Č. 1

1.1. Tímto Dodatkem č. 1 se Smlouva mění následovně:

1.1.1. Rozsah Služeb podle čl. 2.2. Smlouvy se rozšiřuje o vícepráce, které jsou specifikované v příloze č. 1 Dodatku č. 1 – Projekt dodatečného kácení a v příloze č. 2 Dodatku č. 1 – Oceněný soupis víceprací.

1.1.2. V souvislosti s rozšířením rozsahu Služeb na základě čl. 1.1.1 Dodatku č. 1 se celková Cena Služeb podle čl. 4.1. Smlouvy navyšuje o částku 127.745 Kč bez DPH, která je detailně specifikována v příloze č. 2 Dodatku č. 1 - Oceněný soupis víceprací.

Oceněný soupis víceprací v příloze č. 2 Dodatku č. 1 doplňuje oceněný soupis prací v příloze č. 2 Smlouvy.

Celková Cena Služeb podle čl. 4.1. Smlouvy po navýšení na základě Dodatku č. 1 činí 2.027.130 Kč bez DPH.

Pro vyloučení pochybností se konstatuje, že jednotkové ceny sjednané ve Smlouvě se Dodatkem č. 1 žádným způsobem nemění.

1.2. Ostatní ustanovení Smlouvy nedotčená tímto Dodatkem č. 1, se nemění a zůstávají nadále v platnosti v původním znění.

1.3. Smluvní strany se dále dohodly, že Doba plnění podle čl. 3.2. Smlouvy se v souvislosti s rozšířením rozsahu Služeb na základě tohoto Dodatku č. 1 nemění.

II. ZÁVĚREČNÁ USTANOVENÍ

2.1. Tento Dodatek č. 1 nabývá platnosti dnem připojení platného uznávaného elektronického podpisu podle zákona č. 297/2016 Sb., o službách vytvářejících důvěru pro elektronické transakce, ve znění pozdějších předpisů, (dále jen „**uznávaný elektronický podpis**“) do tohoto Dodatku č. 1 a jeho jednotlivých příloh, nejsou-li součástí jediného elektronického dokumentu, oběma Smluvními stranami. Tento Dodatek č. 1 nabývá účinnosti dnem jeho uveřejnění v registru smluv ve smyslu zákona č. 340/2015 Sb., o registru smluv, ve znění pozdějších předpisů (dále jen „**registr smluv**“).

2.2. Tento Dodatek č. 1 se vyhotovuje v elektronické podobě, přičemž obě Smluvní strany obdrží jeho elektronický originál.

2.3. Poskytovatel výslovně souhlasí s uveřejněním Dodatku č. 1 v registru smluv a současně prohlašuje, že žádnou část Dodatku č. 1 nepovažuje za své obchodní tajemství ve smyslu § 504 zákona č. 89/2012 Sb., občanský zákoník ve znění pozdějších předpisů. Zveřejnění Dodatku č. 1 v registru smluv zajistí Objednatel.

2.4. Nedílnou součástí Dodatku č. 1 tvoří následující přílohy:

- č. 1 – Projekt dodatečného kácení,
- č. 2 – Oceněný soupis víceprací.

2.5. Smluvní strany prohlašují, že se s obsahem Dodatku č. 1 před jeho podpisem náležitě seznámily, jeho obsah považují za určitý a srozumitelný, uzavírají jej svobodně a vážně a souhlasí s jeho obsahem. Na důkaz tohoto k němu Smluvní strany připojují své uznávané elektronické podpisy.

Za Objednatele

Za Poskytovatele

V Praze dne dle data elektronického podpisu


V Lipovce dne dle data elektronického podpisu

Digitálně podepsal

Datum: 2026.03.18 10:51:00
+01'00'

ředitel Závodu Praha

jednatel

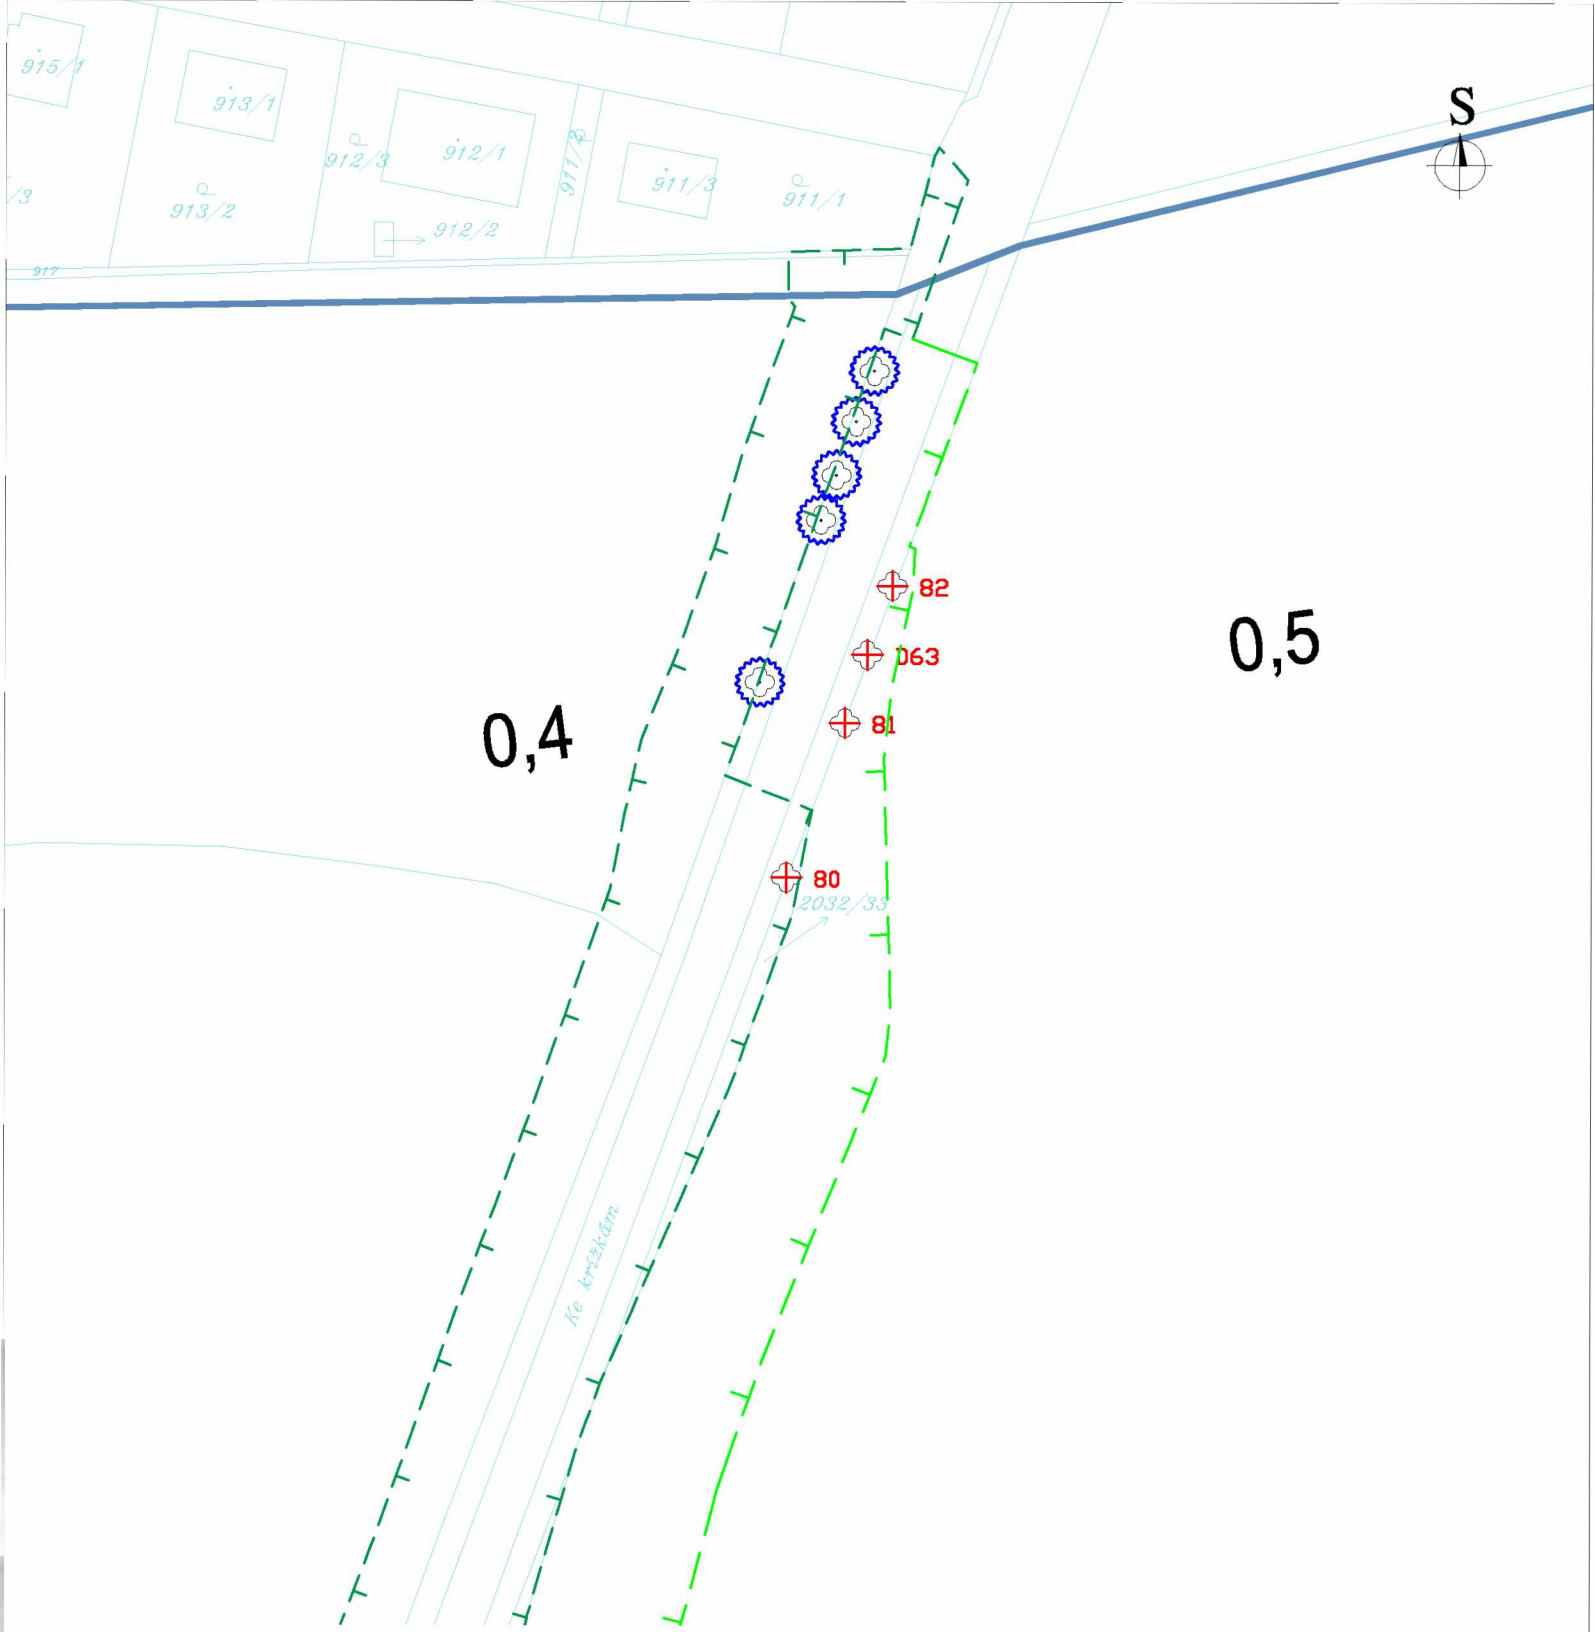

LEGENDA

-  kácený strom
-  strom určený k ochraně
-  kácená plocha
-  stávající stav-sloupy, dopr. značení, stožáry, vpusti atd.
-  stávající vegetace-stromy, porosty, křoviny, rákosí atd.
-  hranice katastrálních území
-  stávající hranice parcel
-  zábory dočasné do 1 roku
-  zábory dočasné nad 1 rok
-  zábory trvalé

0,5

0,4

80
2032/33

81

063

82

2032/34



SUDOP GROUP Velké projekty BIM 2021



Souřadnicový systém JTSK

Výškový systém Bpv

Hlavní inženýr projektu:



projektová, průzkumná a konzultační společnost

PUDIS a.s., Podbabská 1014/20, 160 00 Praha 6
tel.: +420 267 004 111, www.pudis.cz, info@pudis.cz

Zhotovitel části PD:



projektová, průzkumná a konzultační společnost

PUDIS a.s., Podbabská 1014/20, 160 00 Praha 6
tel.: +420 267 004 111, www.pudis.cz, info@pudis.cz

Vypracoval:

Odpovědný projektant:

Zástupce společnosti:

Číslo zakázky:
D23-001

Datum:
02/2026

Investor:

Ředitelství silnic a dálnic s.p.
Čerčanská 2023/12
140 00 Praha 4

Akce:

I/12 Běchovice – Úvaly
Projekt dodatečného kácení

Měřítko:

1:1000

Formát:

2x A4

Stupeň:

PDPS


Souprava:

Příloha:

SO 811 Smýcení mimolesní zeleně
Situace kácení ulice Ke Křížkám

Číslo přílohy:

2.1

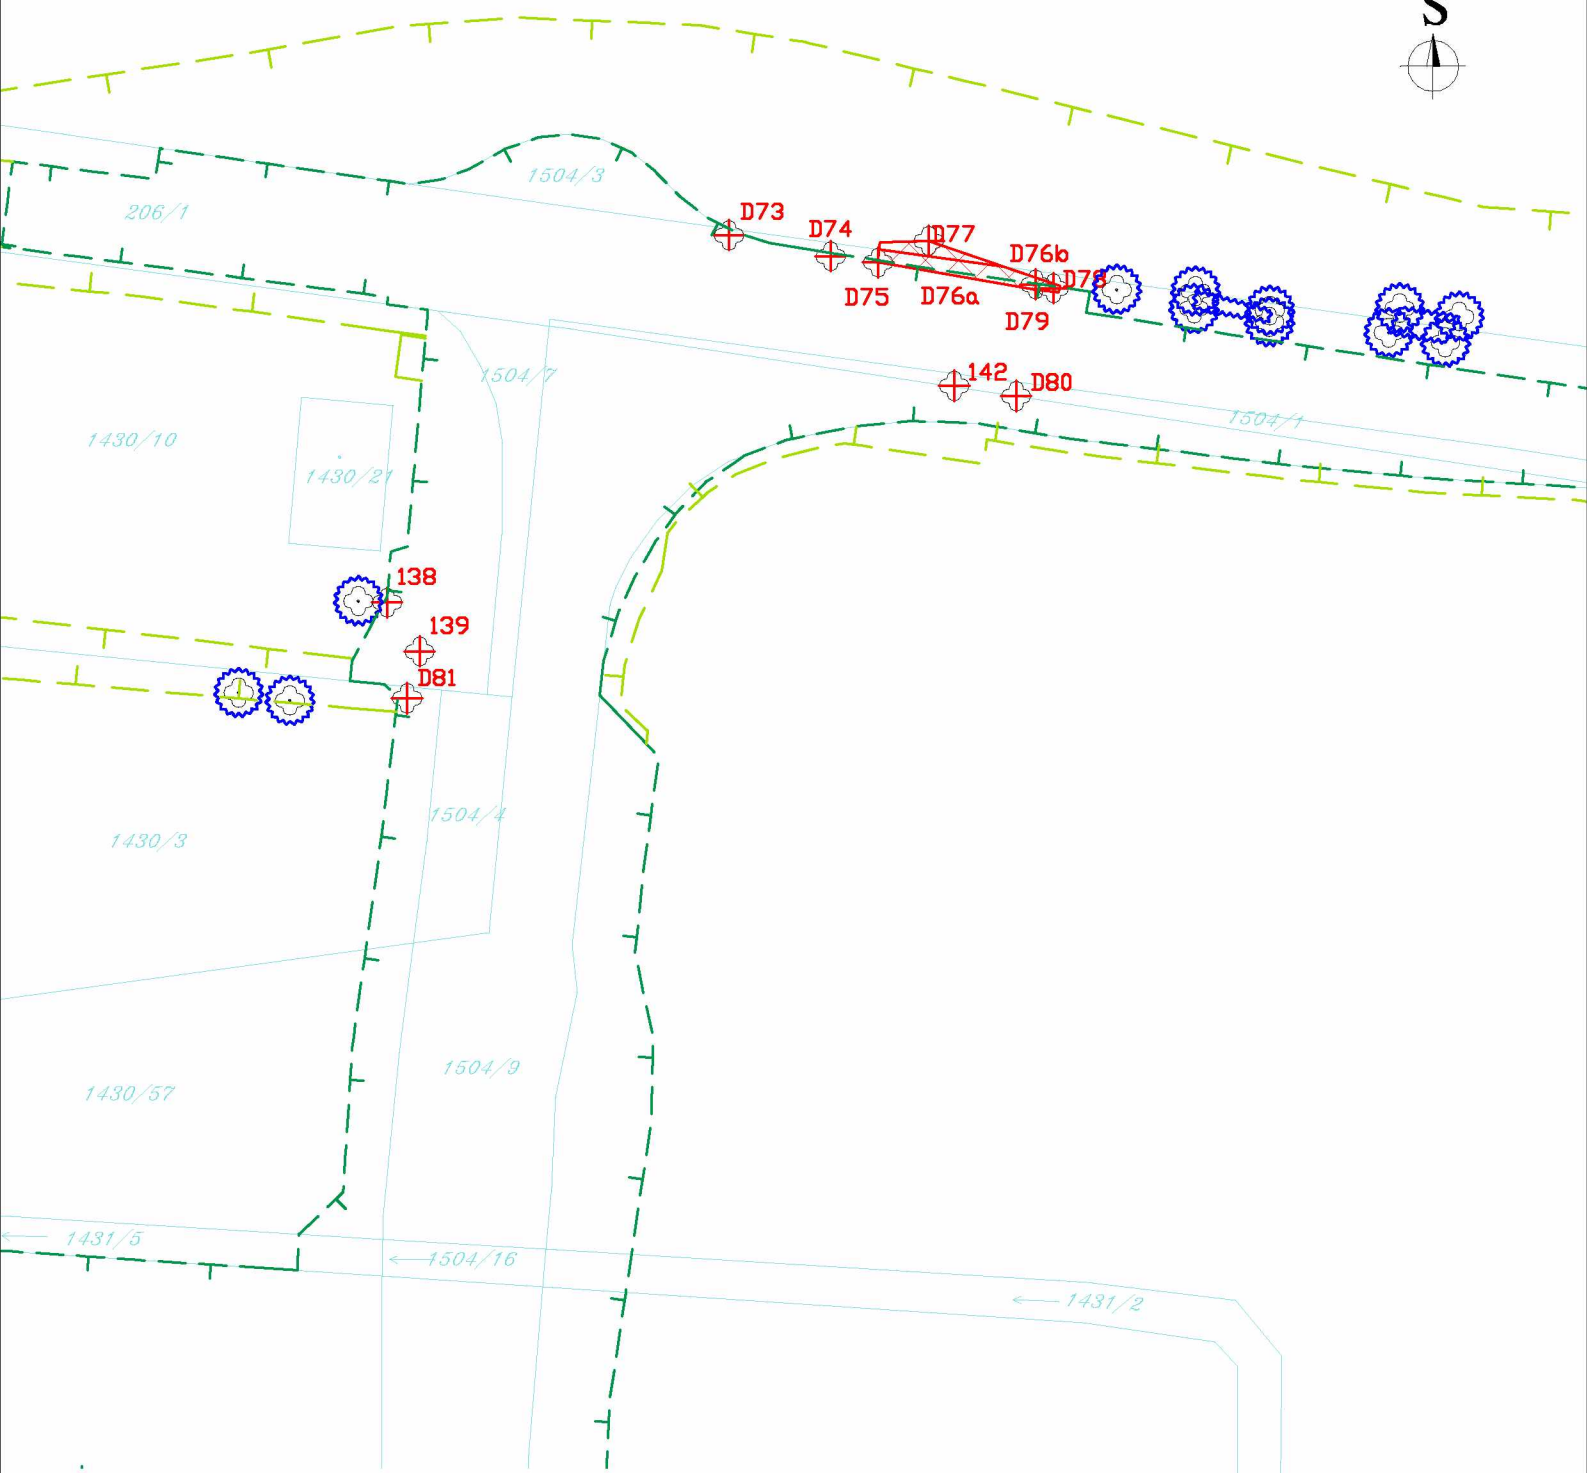

LEGENDA

-  kácený strom
-  strom určený k ochraně
-  kácená plocha
-  stávající stav–sloupy, dopr. značení, stožáry, vpustí atd.
-  stávající vegetace–stromy, porosty, křoviny, rákosí atd.
-  hranice katastrálních území
-  stávající hranice parcel
-  zábory dočasně do 1 roku
-  zábory dočasně nad 1 rok
-  zábory trvalé

SUDOP GROUP Velké projekty BIM 2021



Souřadnicový systém JTSK

Výškový systém Bpv

Hlavní inženýr projektu:



projektová, průzkumná a konzultační společnost

PUDIS a.s., Podbabská 1014/20, 160 00 Praha 6
tel.: +420 267 004 111, www.pudis.cz, info@pudis.cz

Zhotovitel části PD:



projektová, průzkumná a konzultační společnost

PUDIS a.s., Podbabská 1014/20, 160 00 Praha 6
tel.: +420 267 004 111, www.pudis.cz, info@pudis.cz

Vypracoval:

Odpovědný projektant:

Zástupce společnosti:

Číslo zakázky:
D23-001

Datum:
02/2026

Investor:

Ředitelství silnic a dálnic s.p.
Čerčanská 2023/12
140 00 Praha 4

Akce:

I/12 Běchovice – Úvaly
Projekt dodatečného kácení

Měřítko:

1:1000

Formát:

2x A4

Stupeň:

PDPS


Souprava:

Příloha:

SO 811 Smýcení mimolesní zeleně
Situace kácení ulice Českobrodská

Číslo přílohy:

2.2

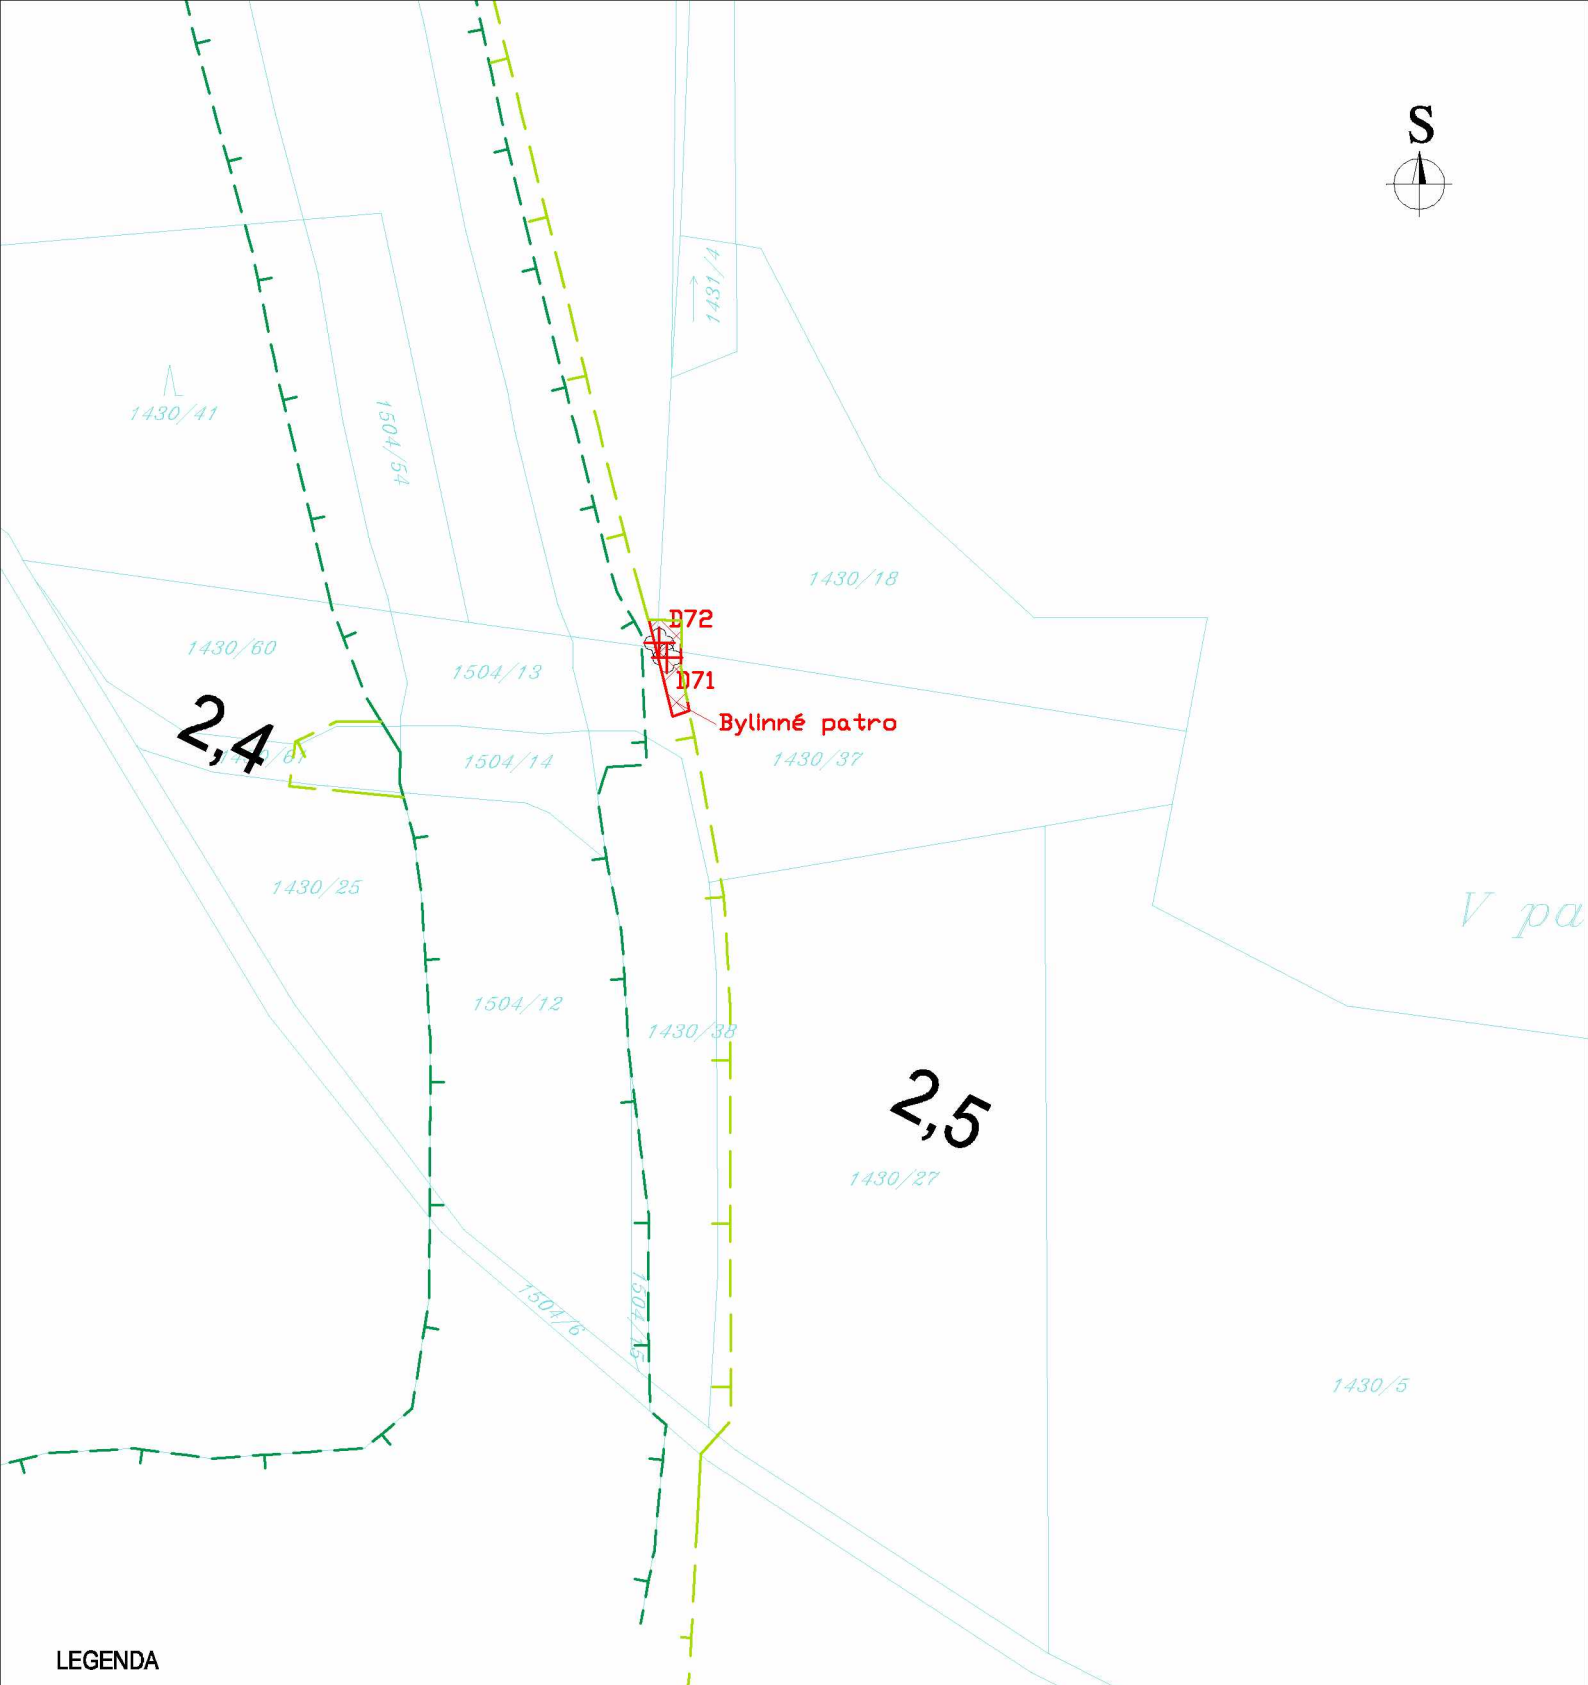

LEGENDA

-  kácený strom
-  strom určený k ochraně
-  kácená plocha
-  stávající stav–sloupy, dopr. značení, stožáry, vpusti atd.
-  stávající vegetace–stromy, porosty, křoviny, rákosí atd.
-  hranice katastrálních území
-  stávající hranice parcel
-  zábory dočasné do 1 roku
-  zábory dočasné nad 1 rok
-  zábory trvalé

SUDOP GROUP Velké projekty BIM 2021



Souřadnicový systém JTSK

Výškový systém Bpv

Hlavní inženýr projektu:



projektová, průzkumná a konzultační společnost

PUDIS a.s., Podbabská 1014/20, 160 00 Praha 6
tel.: +420 267 004 111, www.pudis.cz, info@pudis.cz

Zhotovitel části PD:



projektová, průzkumná a konzultační společnost

PUDIS a.s., Podbabská 1014/20, 160 00 Praha 6
tel.: +420 267 004 111, www.pudis.cz, info@pudis.cz

Vypracoval:

Odpovědný projektant:

Zástupce společnosti:

Číslo zakázky:
D23-001

Datum:
02/2026

Investor:

Ředitelství silnic a dálnic s.p.
Čerčanská 2023/12
140 00 Praha 4

Akce:

I/12 Běchovice – Úvaly
Projekt dodatečného kácení

Měřítko:

1:1000

Formát:

2x A4

Stupeň:

PDPS


Souprava:

Příloha:


SO 811 Smýcení mimolesní zeleně
Situace kácení lokalita V Panenkách


Číslo přílohy:


2.3

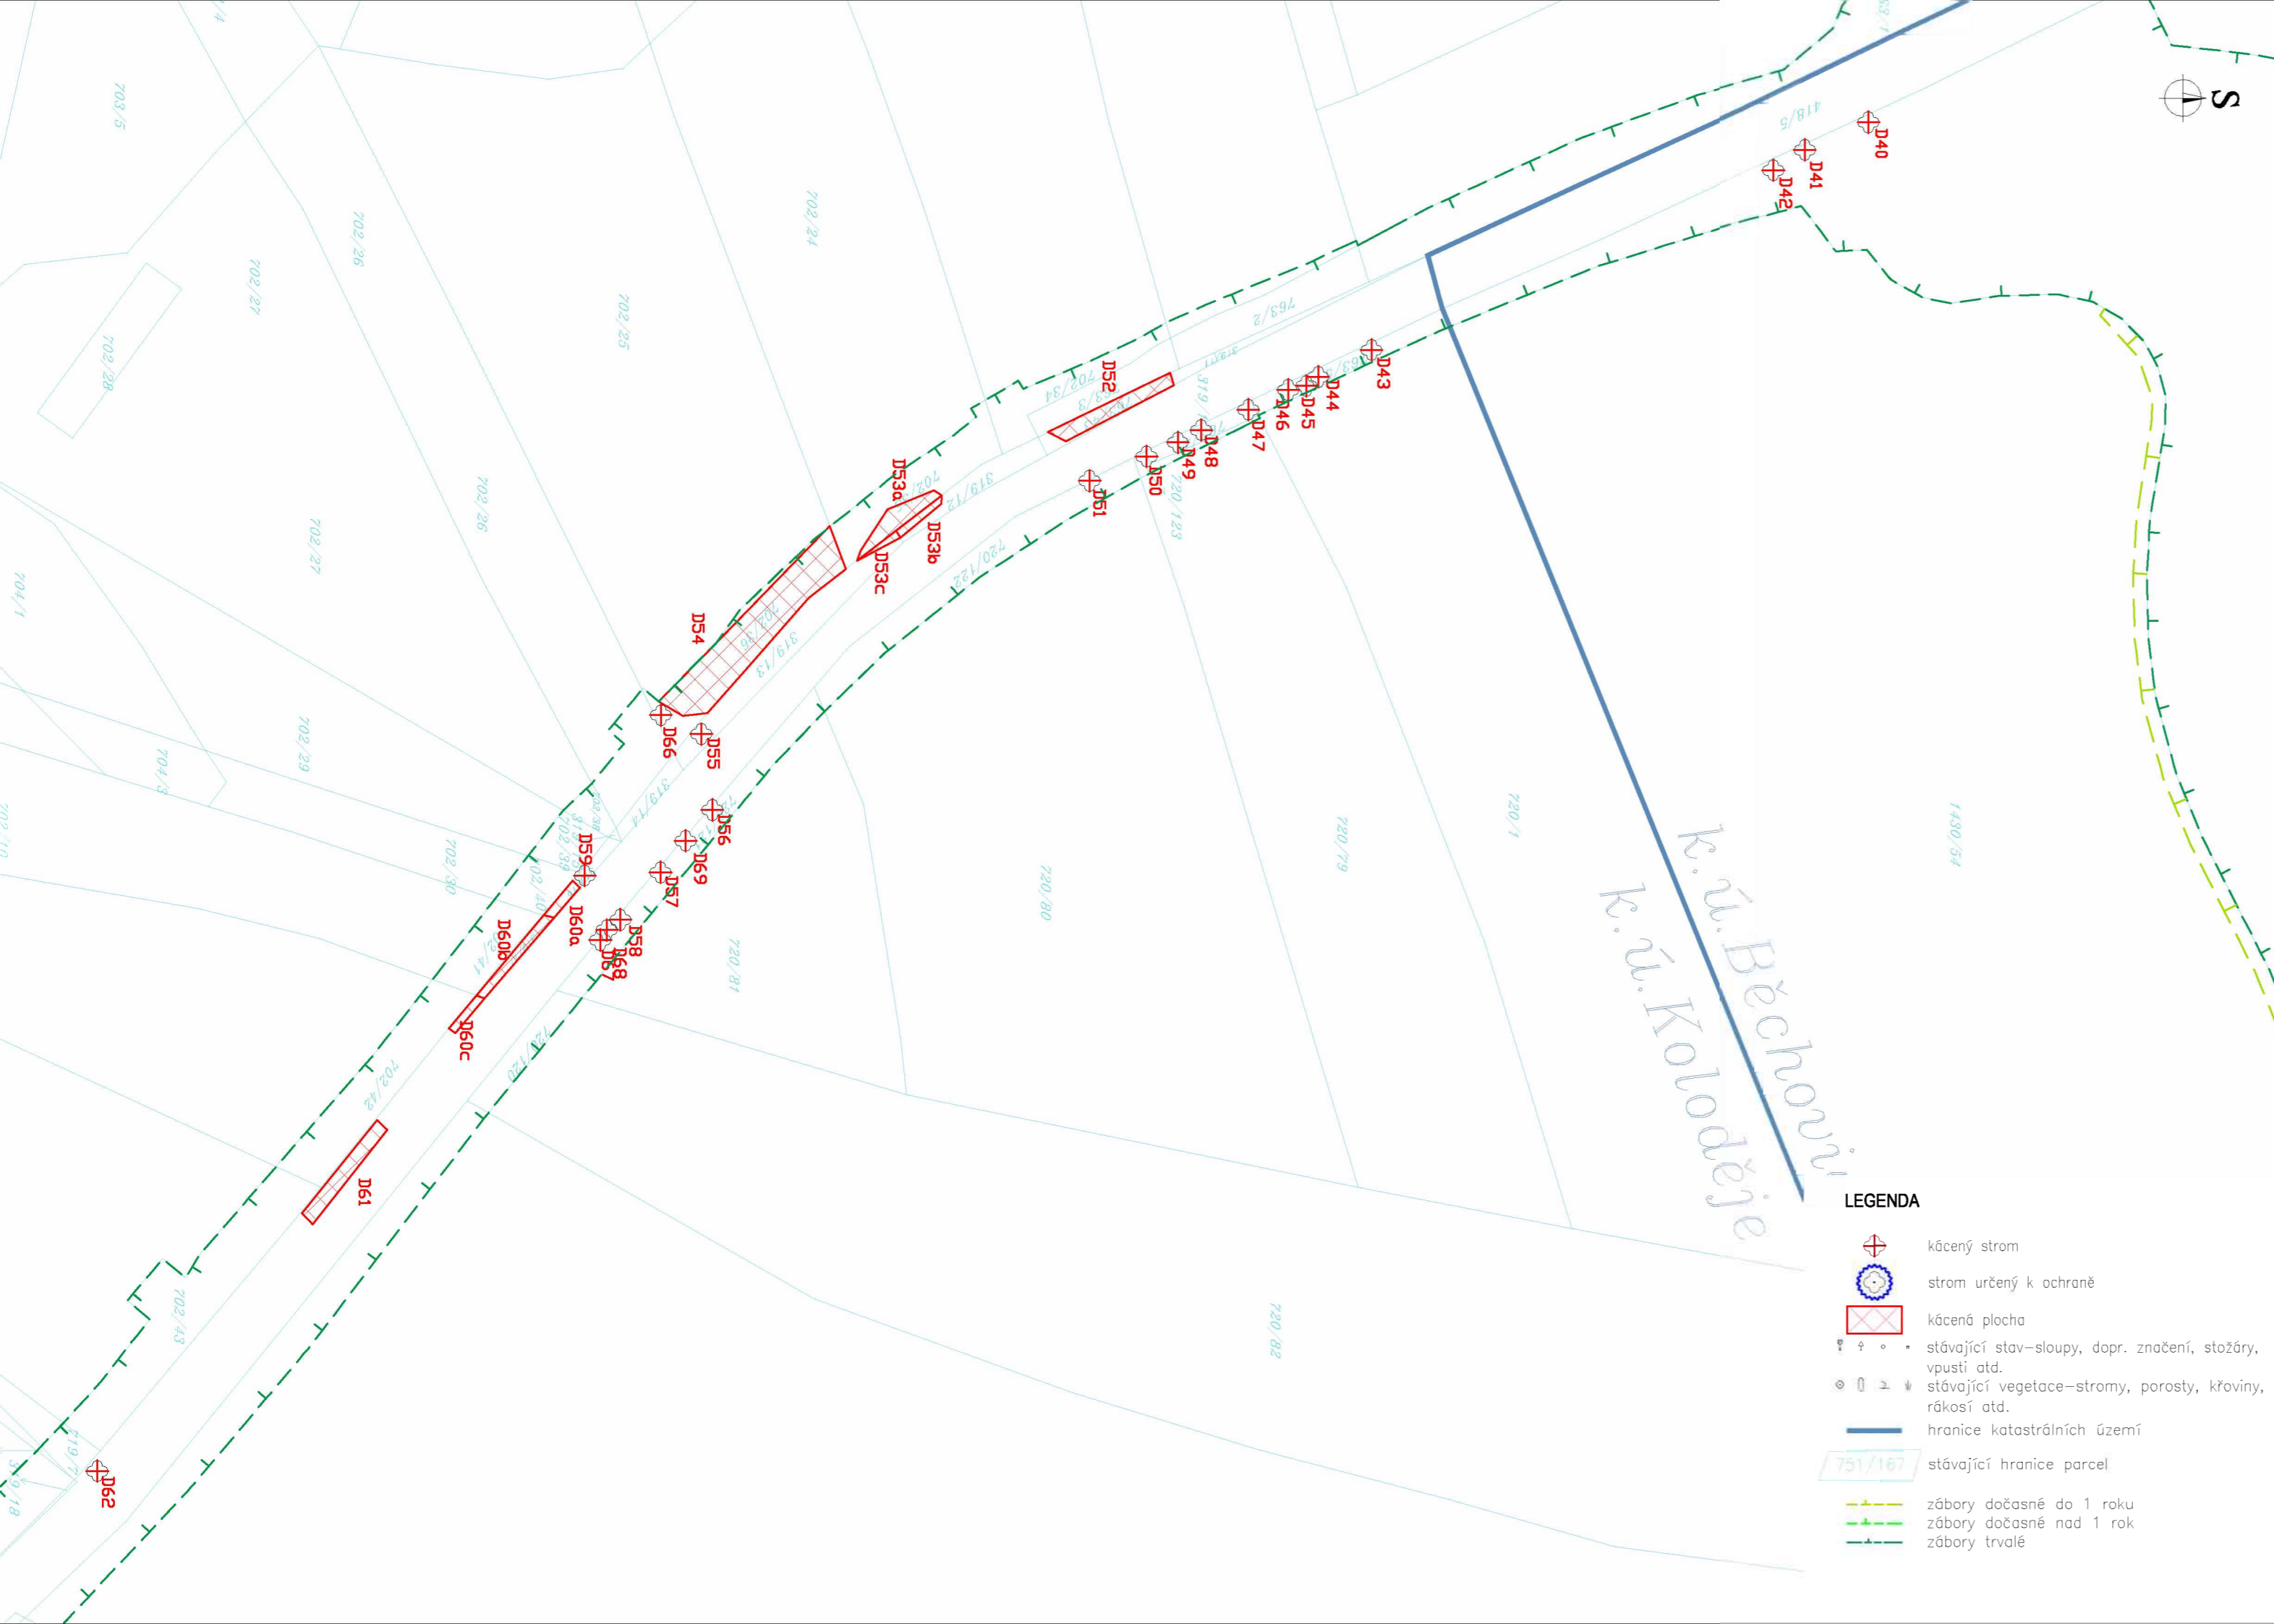



SUDOP GROUP Velké projekty BIM 2021











Souřadnicový systém JTSK

Výškový systém Bpv

Hlavní inženýr projektu:



projektová, průzkumná a konzultační společnost

PUDIS a.s., Podbabská 1014/20, 160 00 Praha 6
tel.: +420 267 004 111, www.pudis.cz, info@pudis.cz


Zhotovitel části PD:



projektová, průzkumná a konzultační společnost

PUDIS a.s., Podbabská 1014/20, 160 00 Praha 6
tel.: +420 267 004 111, www.pudis.cz, info@pudis.cz

| | | | |
|-----------------------------------|--------|----------------------------------|-----------|
| Vnřacovník: | | Investor: | |
| Odpovědný projektant: | | Ředitelství silnic a dálnic s.p. | |
| Zástupce společnosti: | | Čerčanská 2023/12 | |
| Číslo zakázky: | | 140 00 Praha 4 | |
| D23-001 | Datum: | 02/2026 | |
| Akce: | | Měřítko: | Formát: |
| I/12 Běchovice – Úvaly | | 1:1000 | 3x A4 |
| Projekt dodatečného kácení | | Stupeň: | Souprava: |
| | | PDPS | |
| Příloha: | | Číslo přílohy: | |
| SO 811 Smýcení mimolesní zeleně | | 2.4 | |
| Situace kácení ulice K Běchovicům | | | |

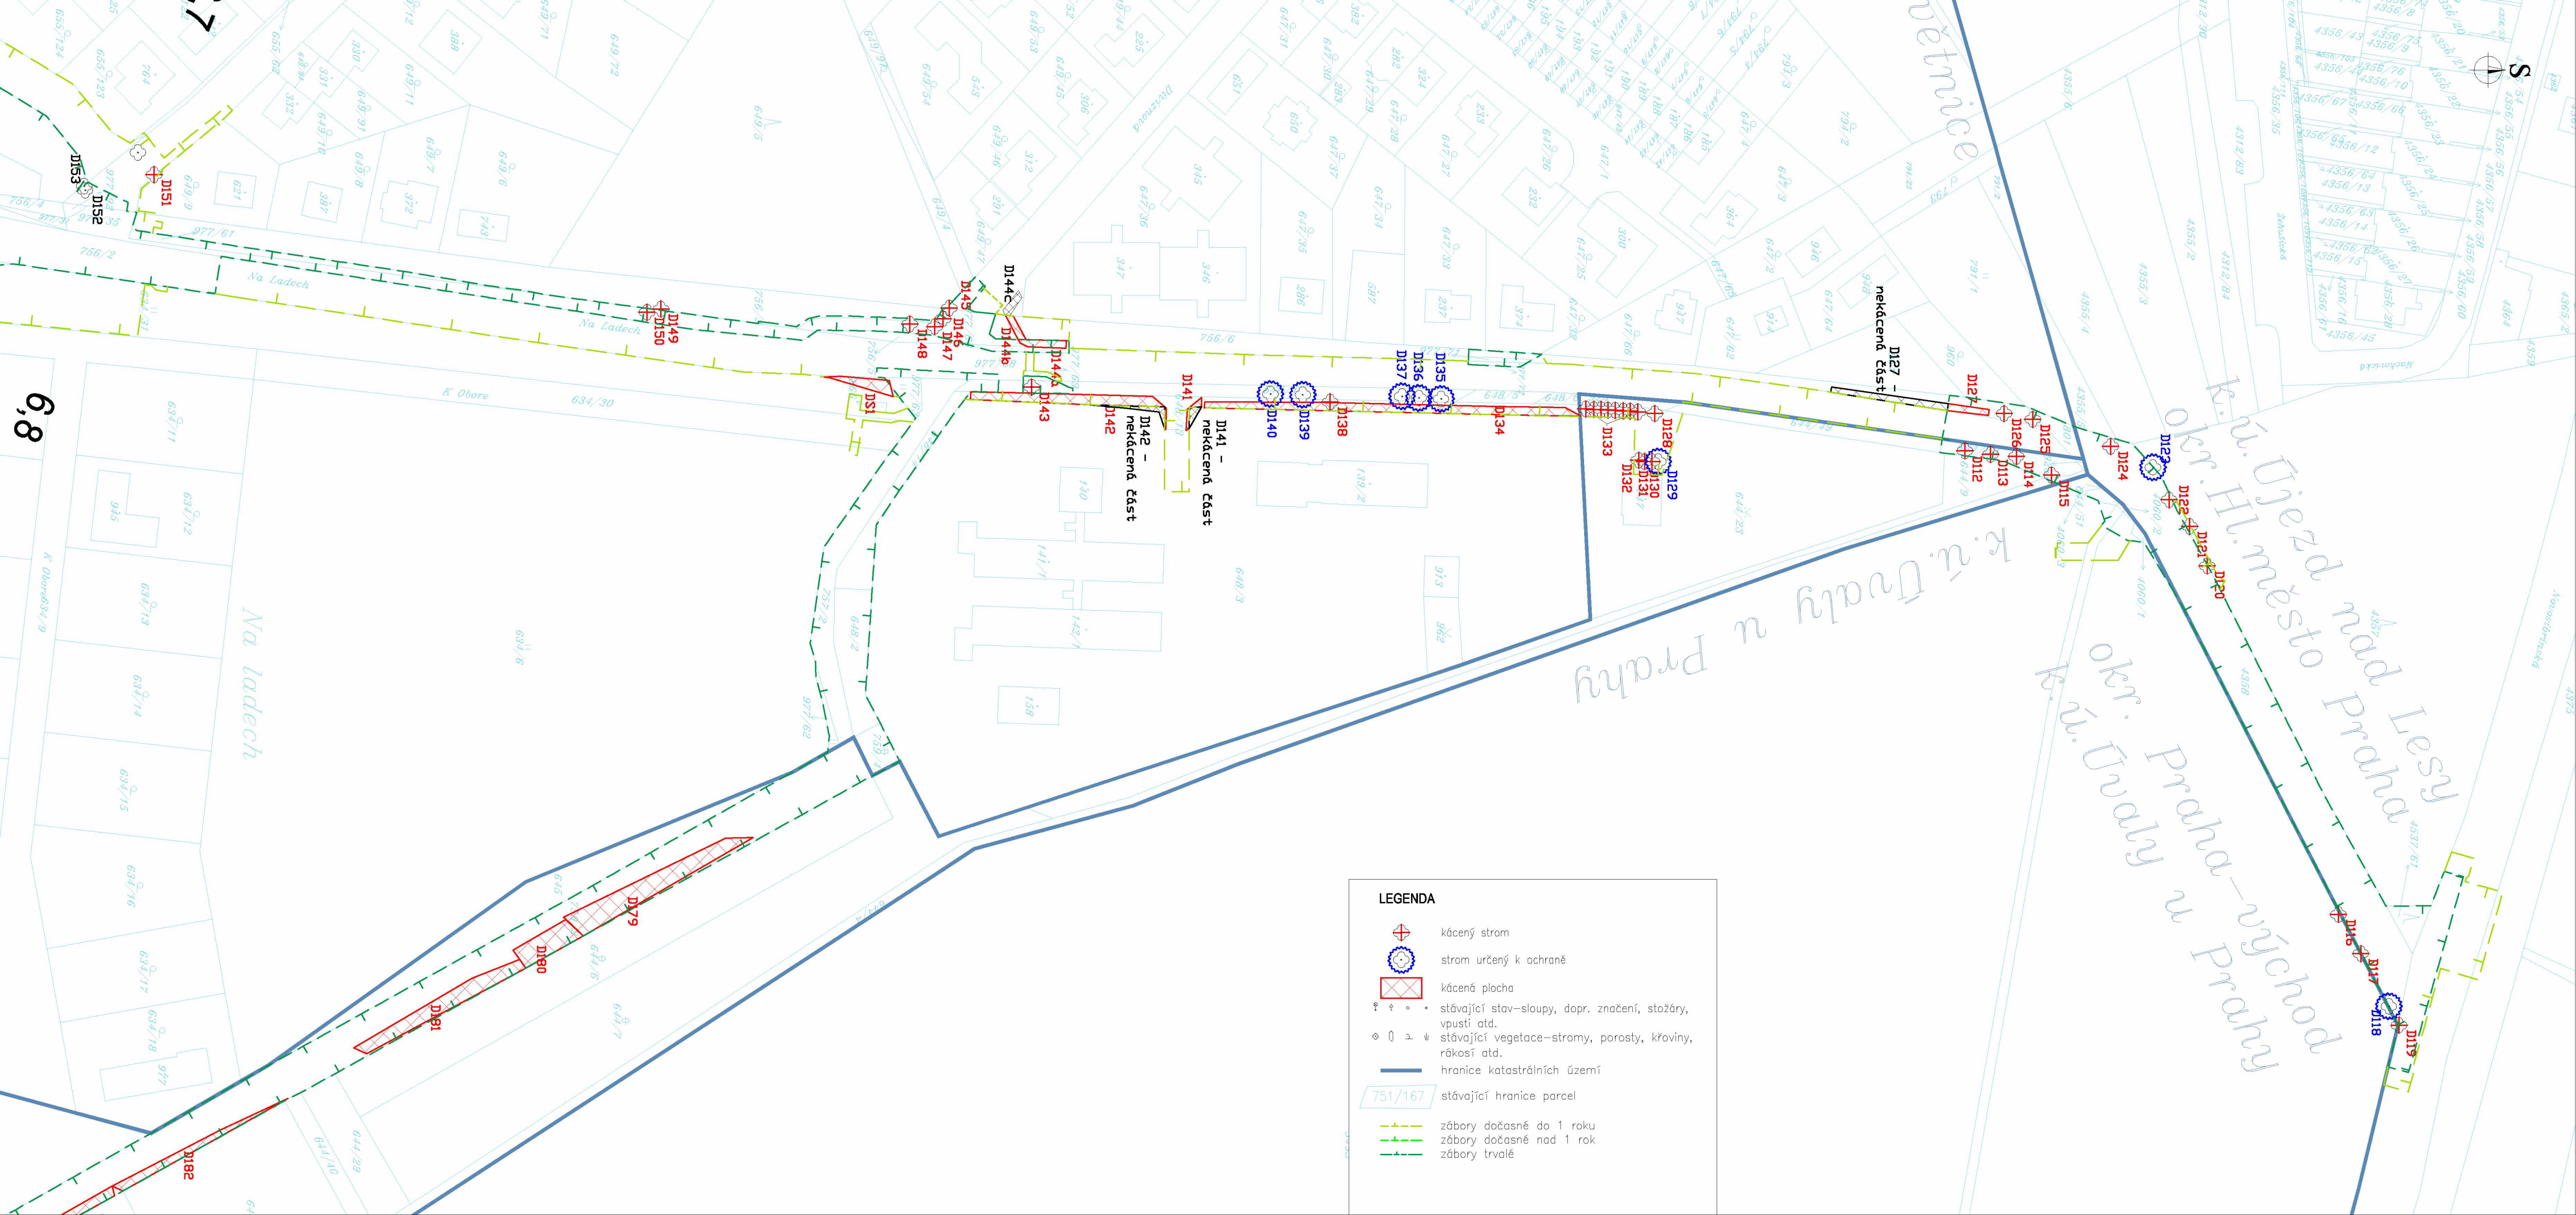

- LEGENDA**
- kácený strom
 - strom určený k ochraně
 - kácená plocha
 - stávající stav—sloupy, dopr. značení, stožáry, vpusti atd.
 - stávající vegetace—stromy, porosty, křoviny, rákosí atd.
 - hranice katastrálních území
 - stávající hranice parcel
 - zábory dočasně do 1 roku
 - zábory dočasně nad 1 rok
 - zábory trvalé

SUDOP GROUP Velké projekty BIM 2021

Souřadnicový systém JTSK Výškový systém Bpv

Hlavní inženýr projektu:

projektová, průzkumná a konzultační společnost

PUDIS a.s., Podbabská 1014/20, 160 00 Praha 6
tel.: +420 267 004 111, www.pudis.cz, info@pudis.cz


Zhotovitel částí PD:

projektová, průzkumná a konzultační společnost

PUDIS a.s., Podbabská 1014/20, 160 00 Praha 6
tel.: +420 267 004 111, www.pudis.cz, info@pudis.cz

| | |
|---------------------------|---|
| Vydrcoval: | Investor: |
| Odpovědný projektant: | Ředitelství silnic a dálnic s.p. Čerčanská 2023/12 140 00 Praha 4 |
| Zástupce společnosti: | |
| Číslo zakázky: D23-001 | Datum: 02/2026 |

| | | | | |
|---|----------------|--------|-----------|-------|
| Akce: I/12 Běchovice – Úvaly Projekt dodatečného kácení | Měřítko: | 1:1000 | Formát: | 4x A4 |
| | Stupeň: | PDPS | Souprava: | |
| Příloha: SO 811 Smýcení mimolesní zeleně Situace kácení ulice Na Ladech – sever | Číslo přílohy: | 2.5 | | |

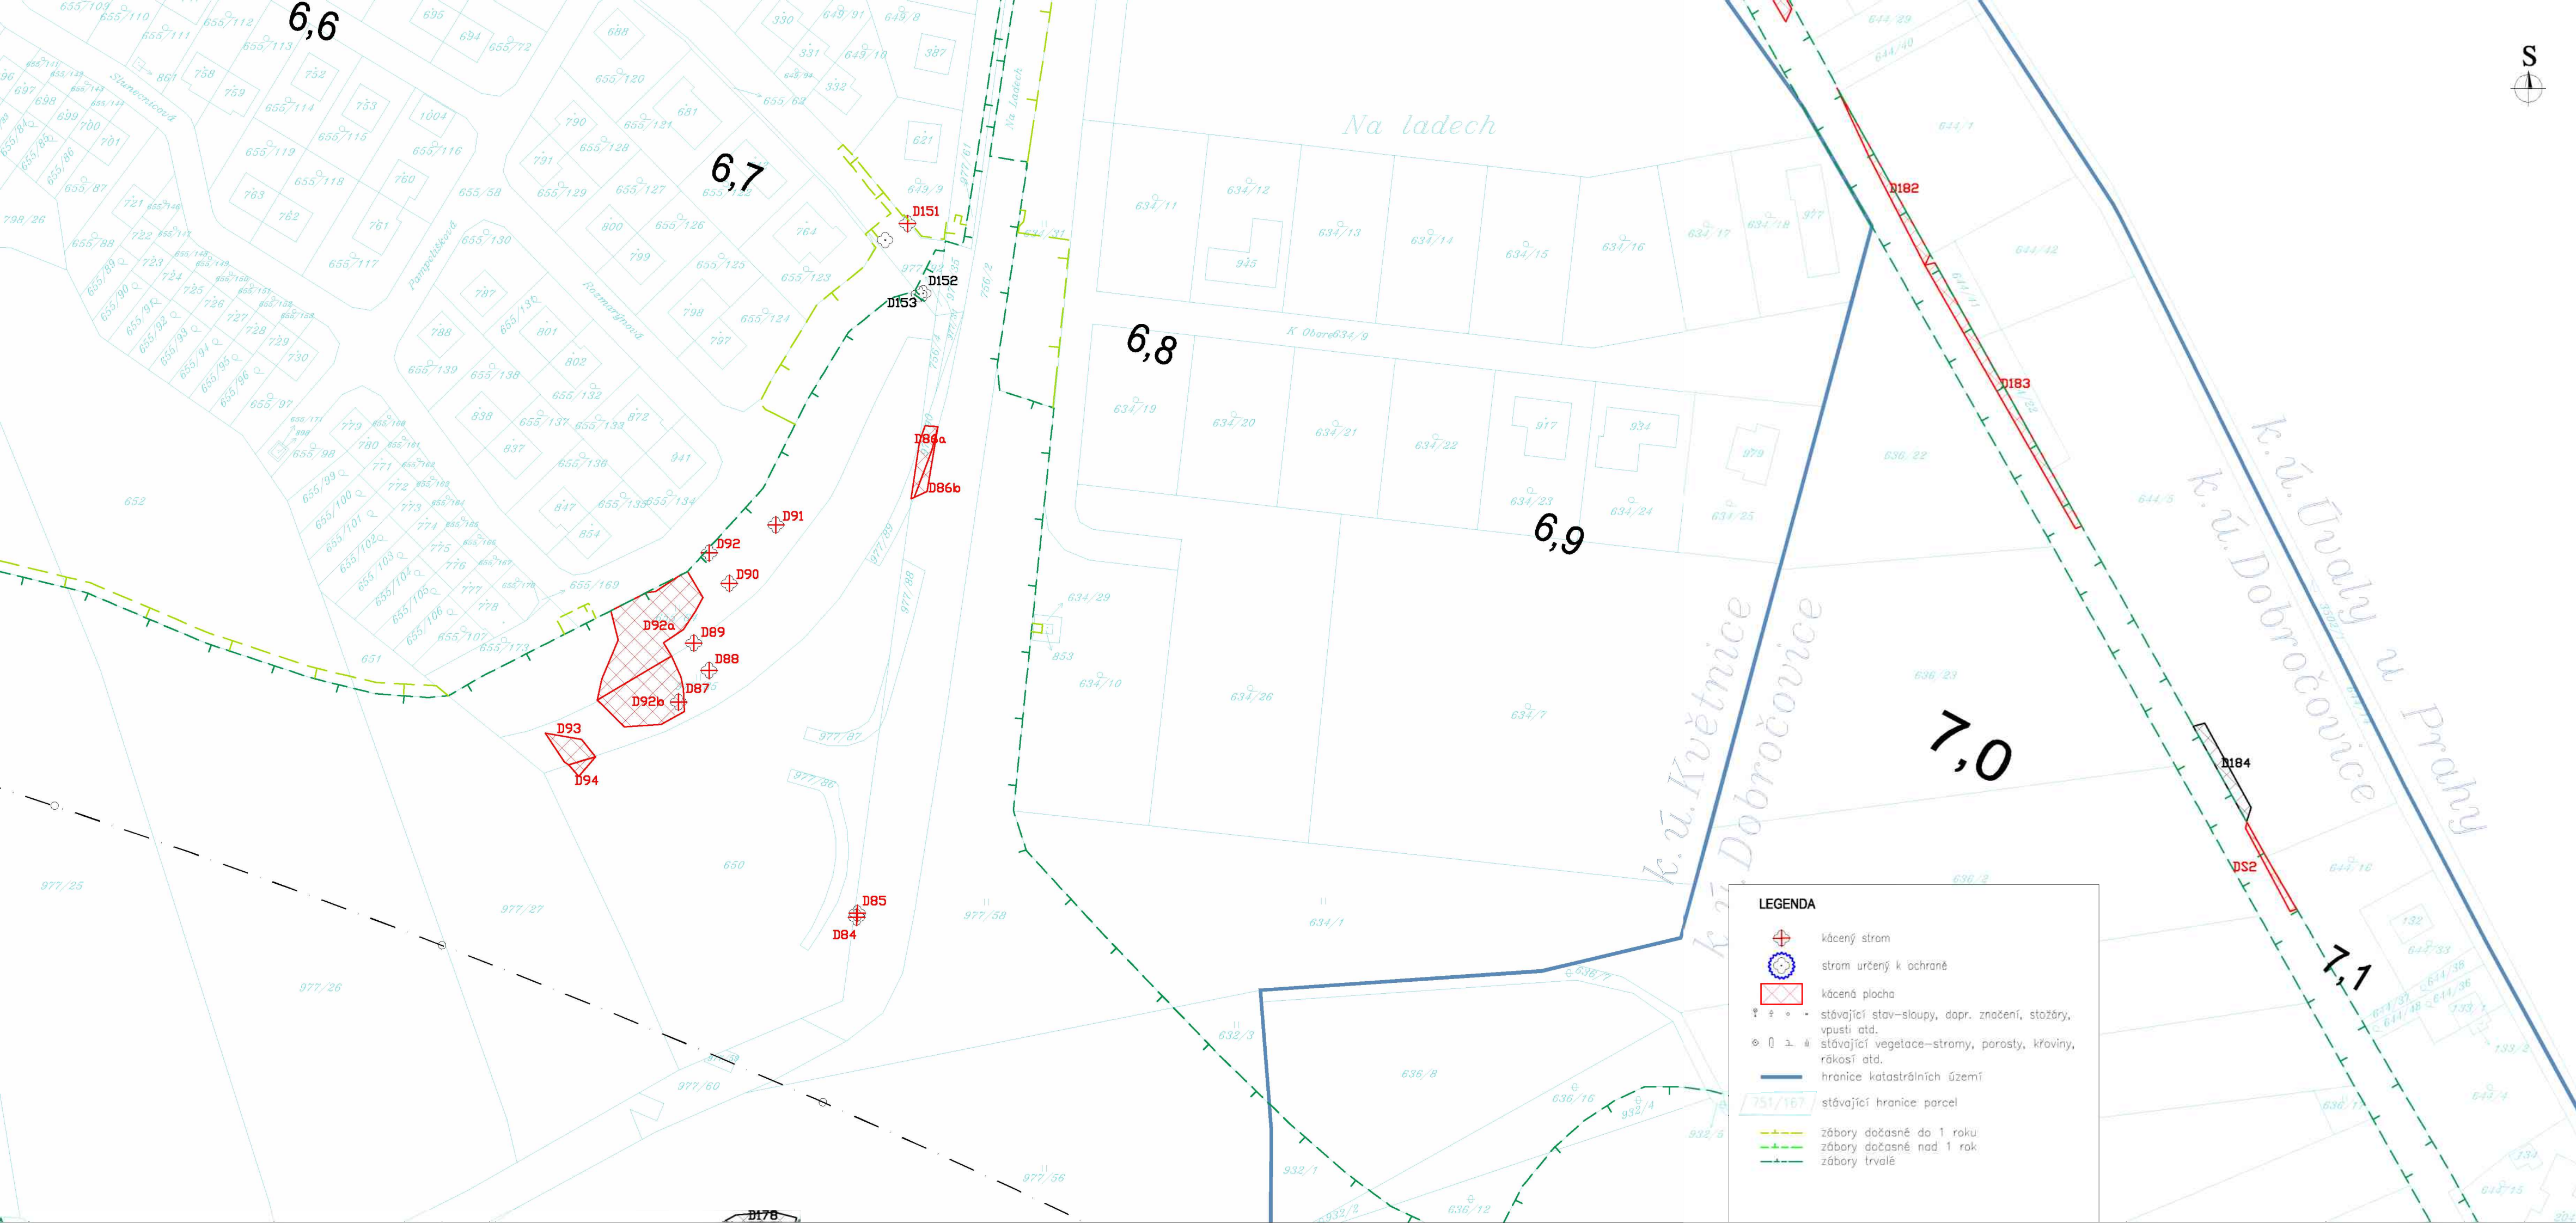

LEGENDA

- kácený strom
- strom určený k ochraně
- kácená plocha
- stávající stav–sloupy, dopr. značení, stožáry, vpusti atd.
- stávající vegetace–stromy, porosty, křoviny, rkosť atd.
- hranice katastrálních území
- stávající hranice parcel
- zřbory dočasně do 1 roku
- zřbory dočasně nad 1 rok
- zřbory trvalé

SUDOP GROUP Velké projekty BIM 2021

Souřadnicový systém JTSK Výškový systém Bpv

Hlavní inženýr projektu:

projektová, průzkumná a konzultační společnost

PUDIS a.s., Podbabská 1014/20, 160 00 Praha 6
tel.: +420 267 004 111, www.pudis.cz, info@pudis.cz


Zhotovitel části PD:

projektová, průzkumná a konzultační společnost

PUDIS a.s., Podbabská 1014/20, 160 00 Praha 6
tel.: +420 267 004 111, www.pudis.cz, info@pudis.cz

| | |
|--|--|
| Vypracoval: _____ Odpovědný projektant: _____ | Investor: Ředitelství silnic a dálnic s.p. Čerčanská 2023/12 140 00 Praha 4 |
| Zástupce společnosti: _____ | Datum: 02/2026 |
| Číslo zakázky: D23-001 | Datum: 02/2026 |

| | | |
|---|--------------------|---------------|
| Akce: I/12 Běchovice – Úvaly Projekt dodatečného kácení | Měřítko: 1:1000 | Formát: 4x A4 |
| | Stupeň: PDPS | Souprava: |
| Příloha: SO 811 Smýcení mimolesní zeleně Situace kácení ulice K Oboře | Číslo přílohy: 2.6 | |

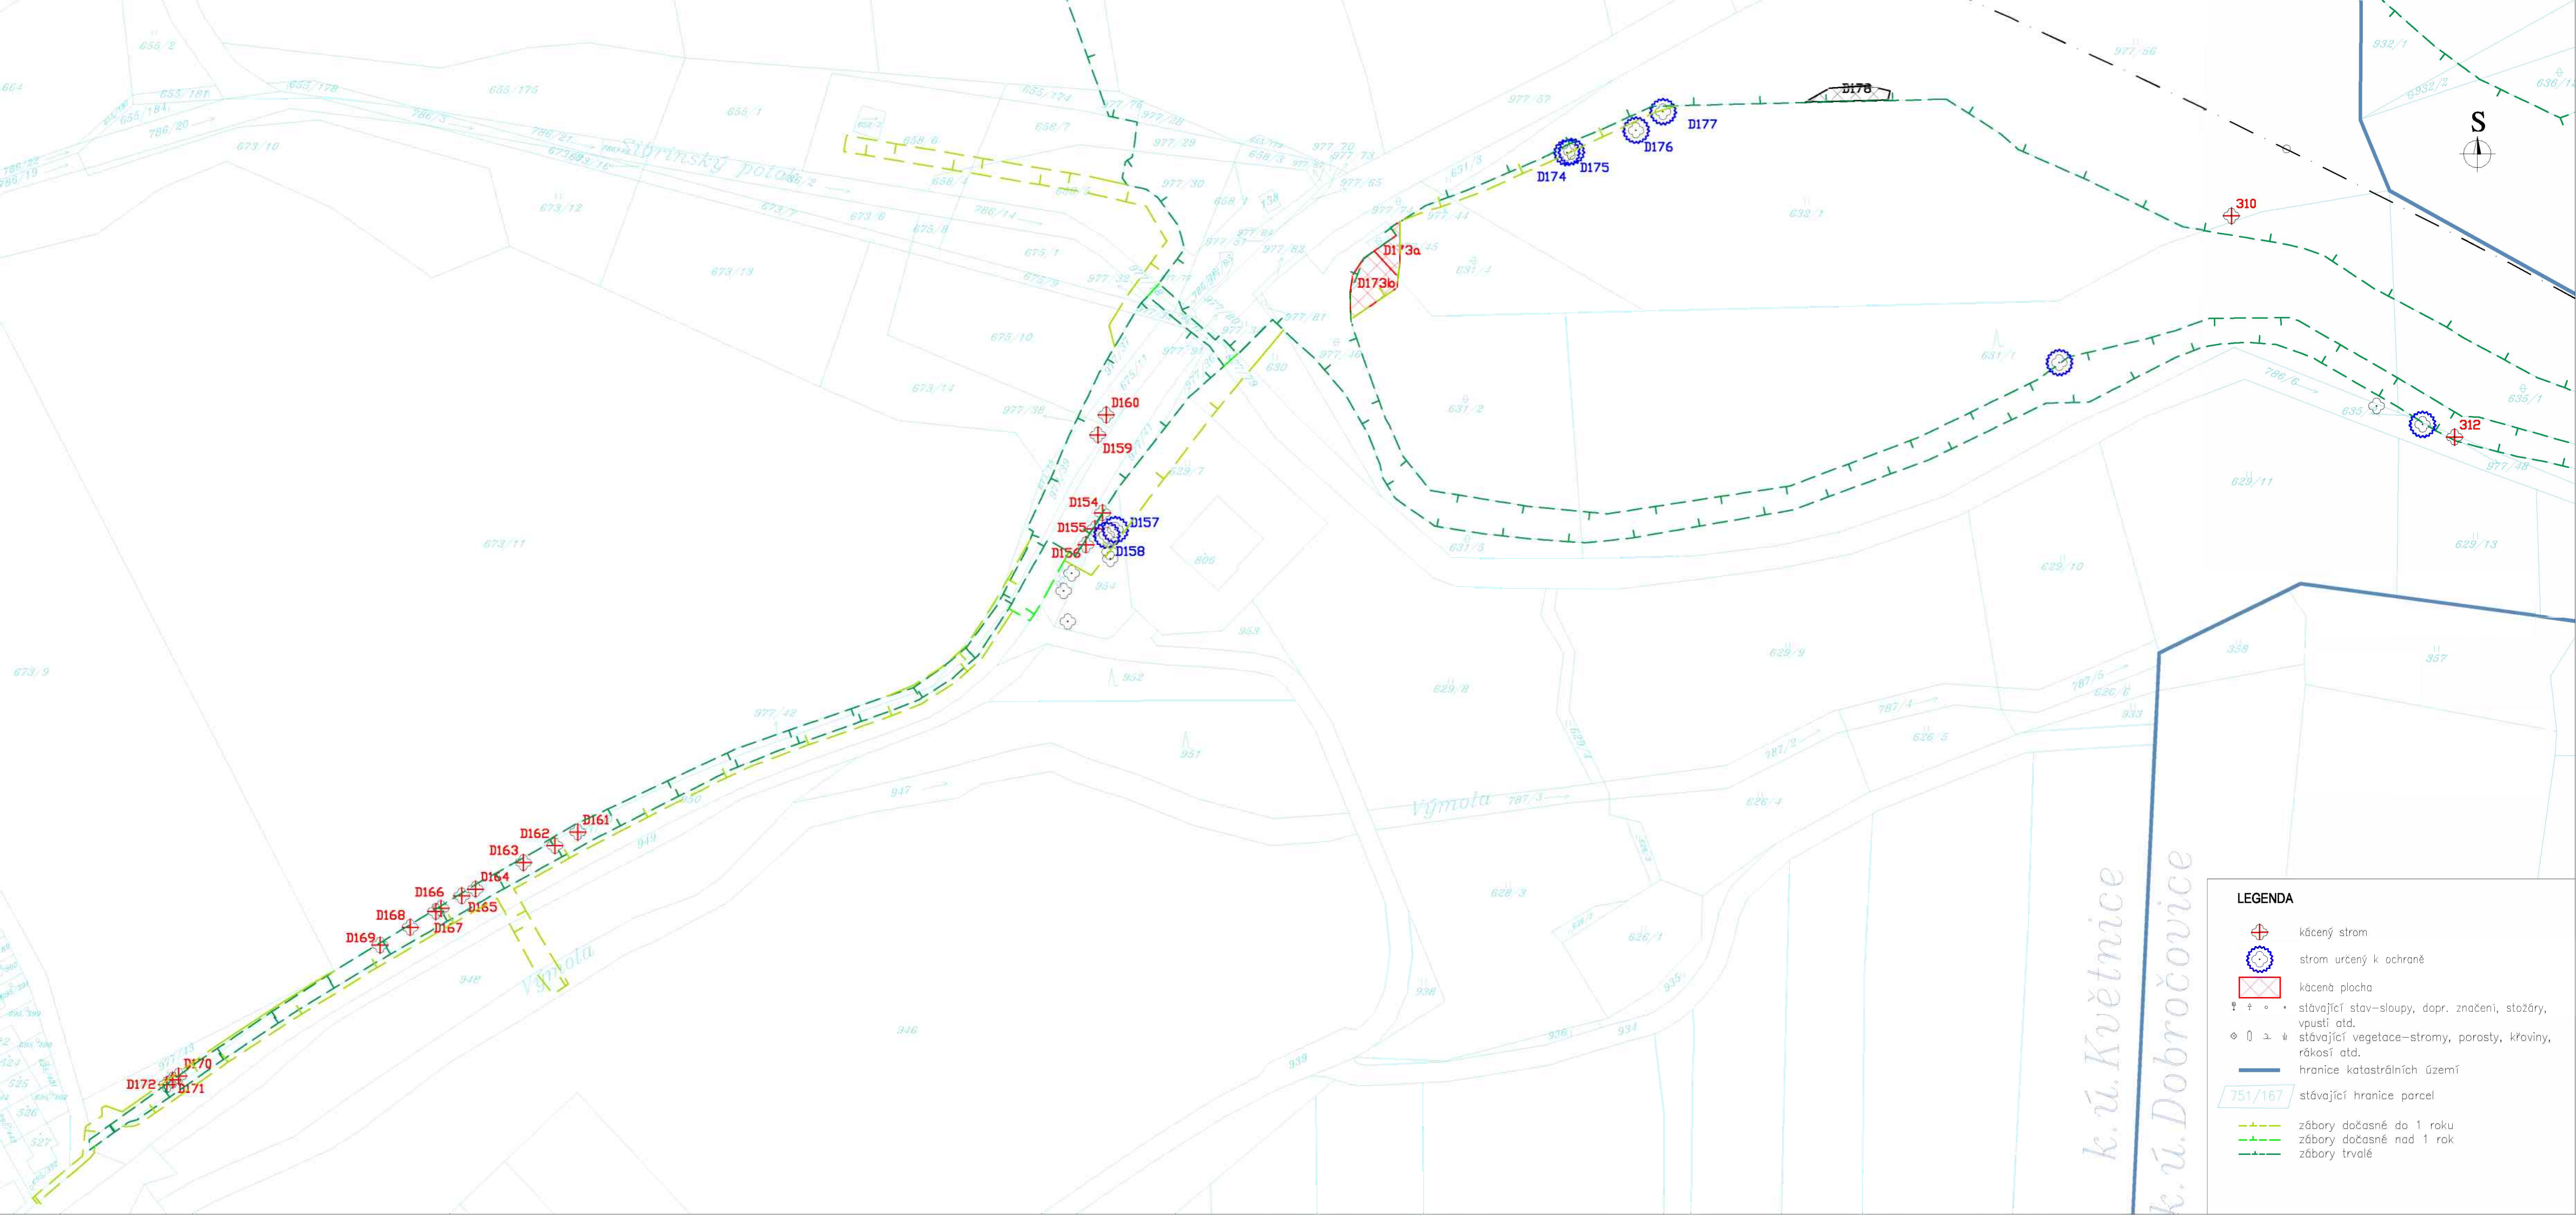

LEGENDA

- kácený strom
- strom určený k ochraně
- kácená plocha
- stávající stv-sloupy, dopr. značení, stožáry, vpuští atd.
- stávající vegetace—stromy, porosty, křoviny, rákosí atd.
- hranice katastrálních území
- stávající hranice parcel
- zábory dočasně do 1 roku
- zábory dočasně nad 1 rok
- zábory trvalé

SUDOP GROUP Velké projekty BIM 2021

Souřadnicový systém JTSK Výškový systém Bpv

Hlavní inženýr projektu:

projektová, průzkumná a konzultační společnost

PUDIS a.s., Podbabská 1014/20, 160 00 Praha 6
tel.: +420 267 004 111, www.pudis.cz, info@pudis.cz


Zhotovitel části PD:

projektová, průzkumná a konzultační společnost

PUDIS a.s., Podbabská 1014/20, 160 00 Praha 6
tel.: +420 267 004 111, www.pudis.cz, info@pudis.cz

| | |
|---------------------------|---|
| Výpracovatel: | Investor: |
| Odpovědný projektant: | Ředitelství silnic a dálnic s.p. Čerčanská 2023/12 140 00 Praha 4 |
| Zástupce společnosti: | |
| Číslo zakázky: D23-001 | Datum: 02/2026 |

| | | | | |
|---|----------------|--------|-----------|-------|
| Akce: I/12 Běchovice – Úvaly Projekt dodatečného kácení | Měřítko: | 1:1000 | Formát: | 4x A4 |
| | Stupeň: | PDPS | Souprava: | |
| Příloha: SO 811 Smýcení mimolesní zeleně Situace kácení ulice Na Ladech – jih | Číslo přílohy: | 2.7 | | |

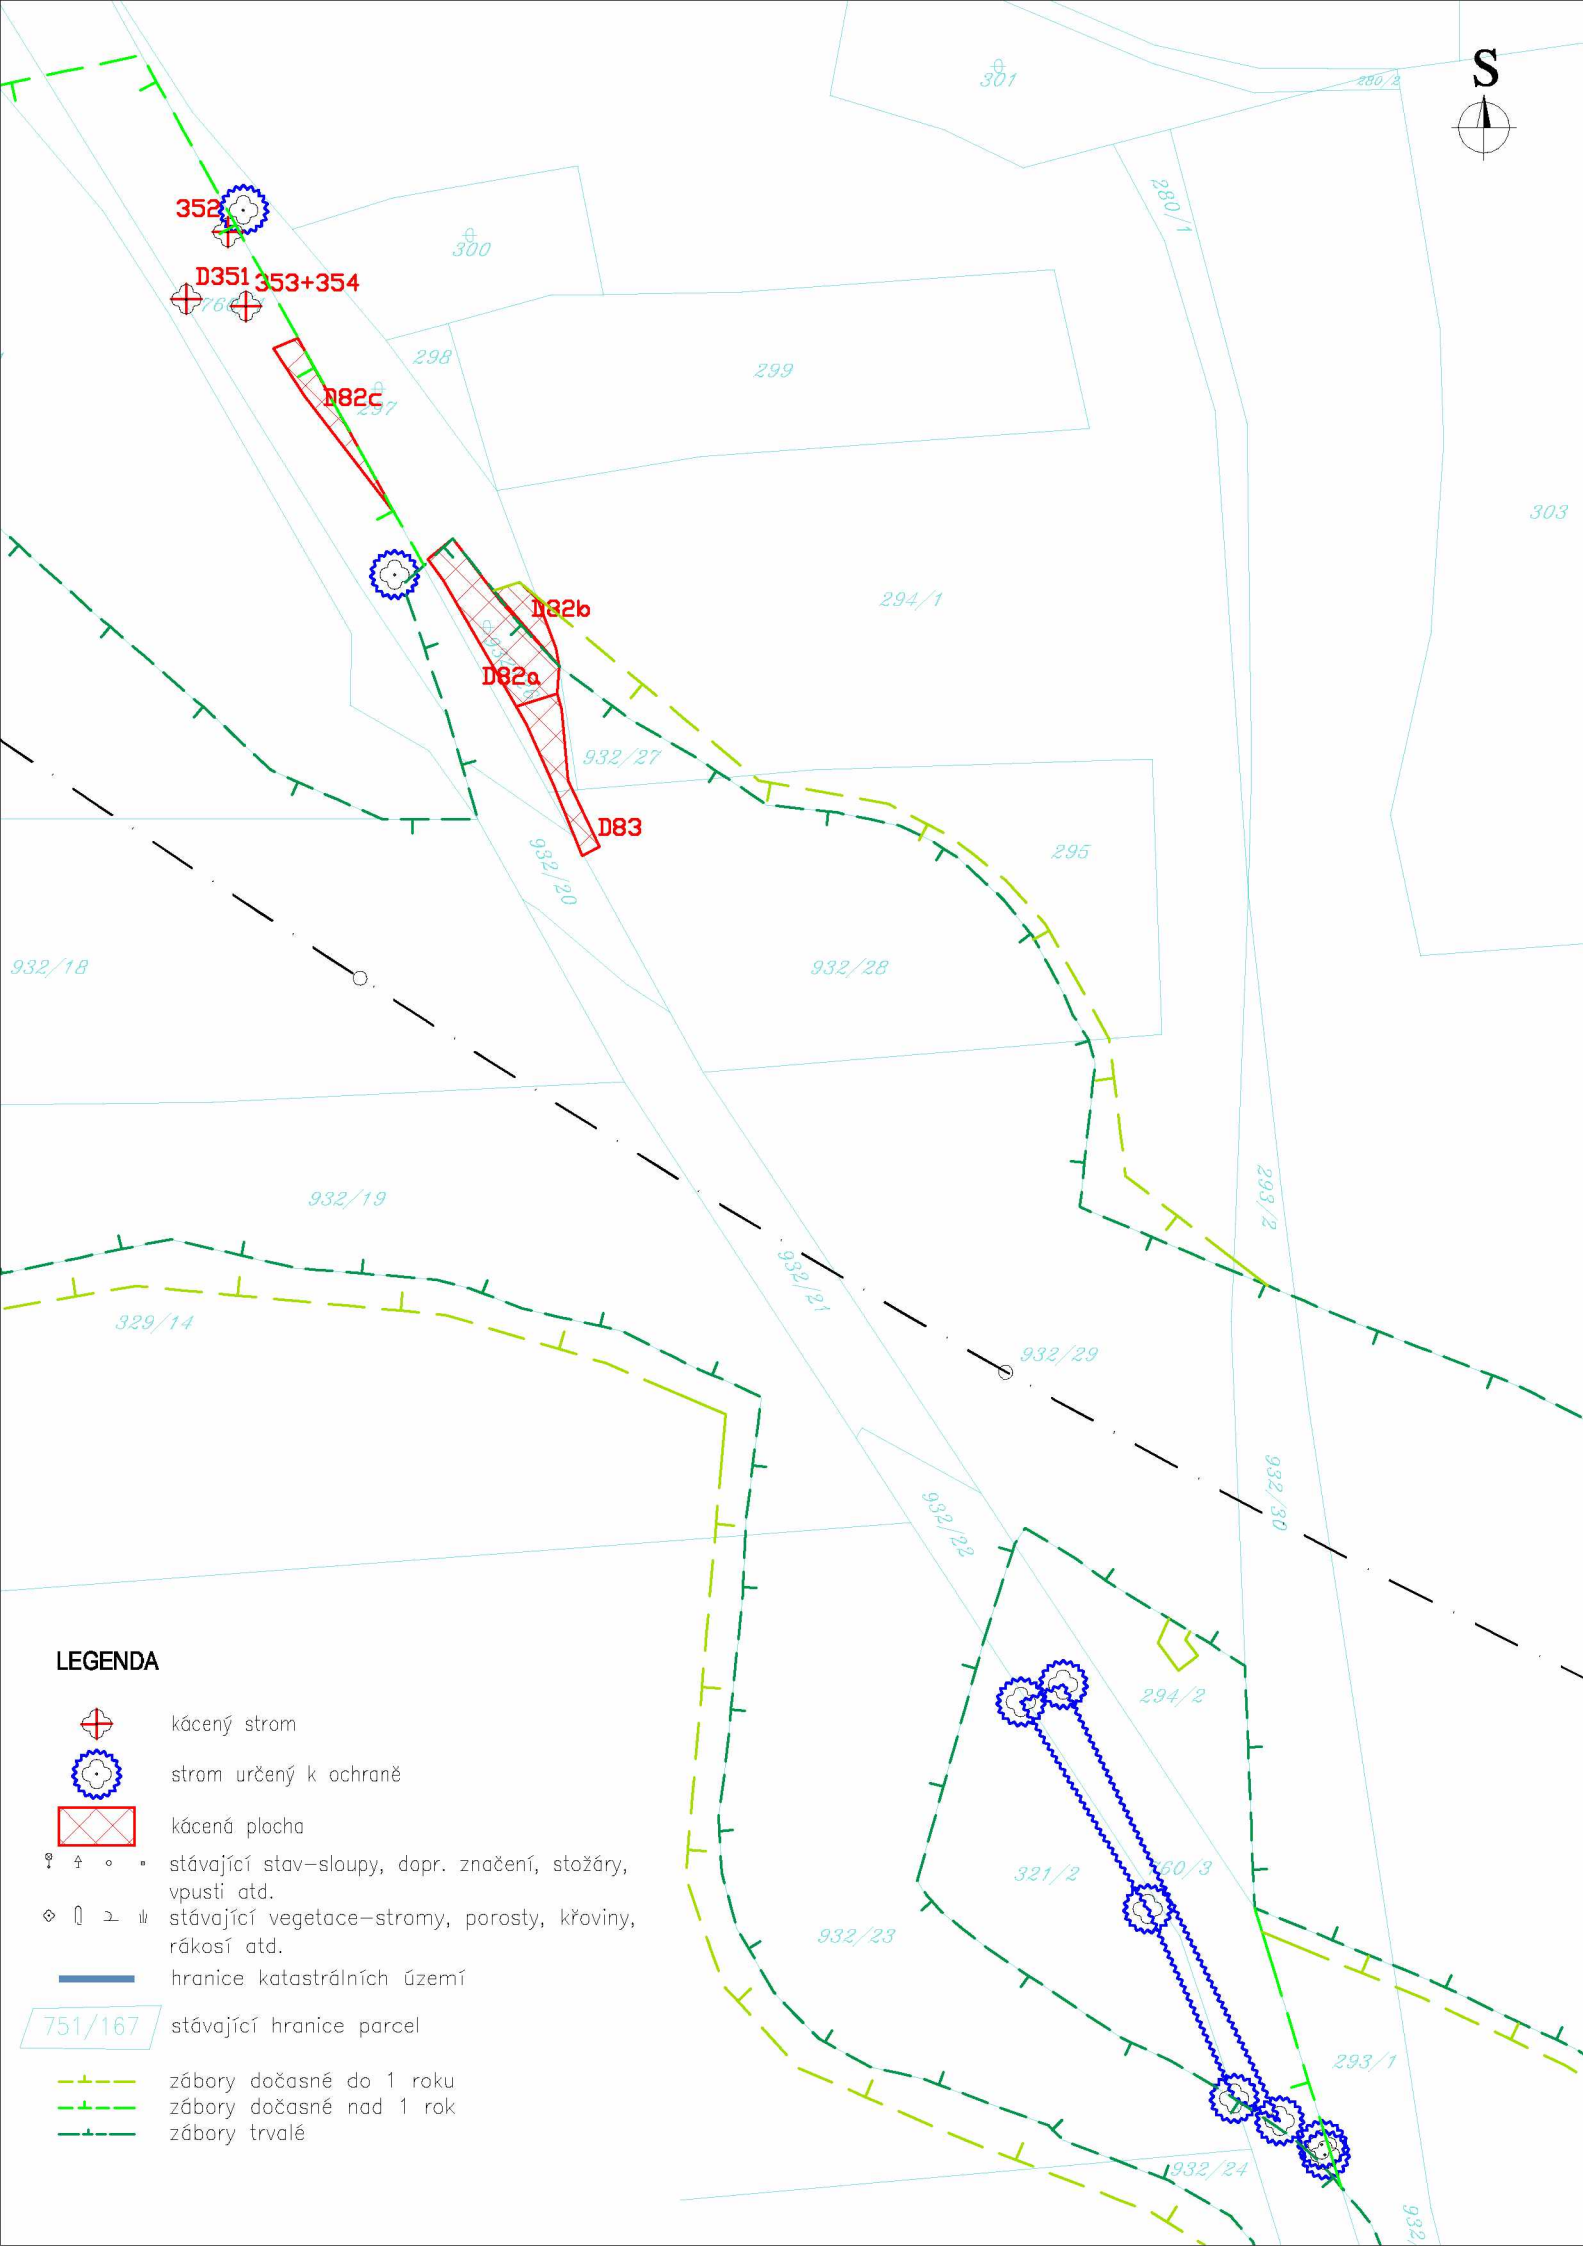

LEGENDA

-  kácený strom
-  strom určený k ochraně
-  kácená plocha
-  stávající stav–sloupy, dopr. značení, stožáry, vpusti atd.
-  stávající vegetace–stromy, porosty, křoviny, rákosí atd.
-  hranice katastrálních území
-  stávající hranice parcel
-  zábory dočasné do 1 roku
-  zábory dočasné nad 1 rok
-  zábory trvalé

SUDOP GROUP Velké projekty BIM 2021



Souřadnicový systém JTSK

Výškový systém Bpv

Hlavní inženýr projektu:



projektová, průzkumná a konzultační společnost

PUDIS a.s., Podbabská 1014/20, 160 00 Praha 6
tel.: +420 267 004 111, www.pudis.cz, info@pudis.cz

Zhotovitel části PD:



projektová, průzkumná a konzultační společnost

PUDIS a.s., Podbabská 1014/20, 160 00 Praha 6
tel.: +420 267 004 111, www.pudis.cz, info@pudis.cz

Vypracoval:

Odpovědný projektant:

Zástupce společnosti:

Číslo zakázky:
D23-001

Datum:
02/2026

Investor:

Ředitelství silnic a dálnic s.p.
Čerčanská 2023/12
140 00 Praha 4

Akce:
I/12 Běchovice – Úvaly
Projekt dodatečného kácení

Měřítko:

1:1000

Formát:

2x A4

Stupeň:

PDPS

Souprava:


Příloha:

SO 811 Smýcení mimolesní zeleně
Situace kácení u SO 155

Číslo přílohy:

2.8

9,3

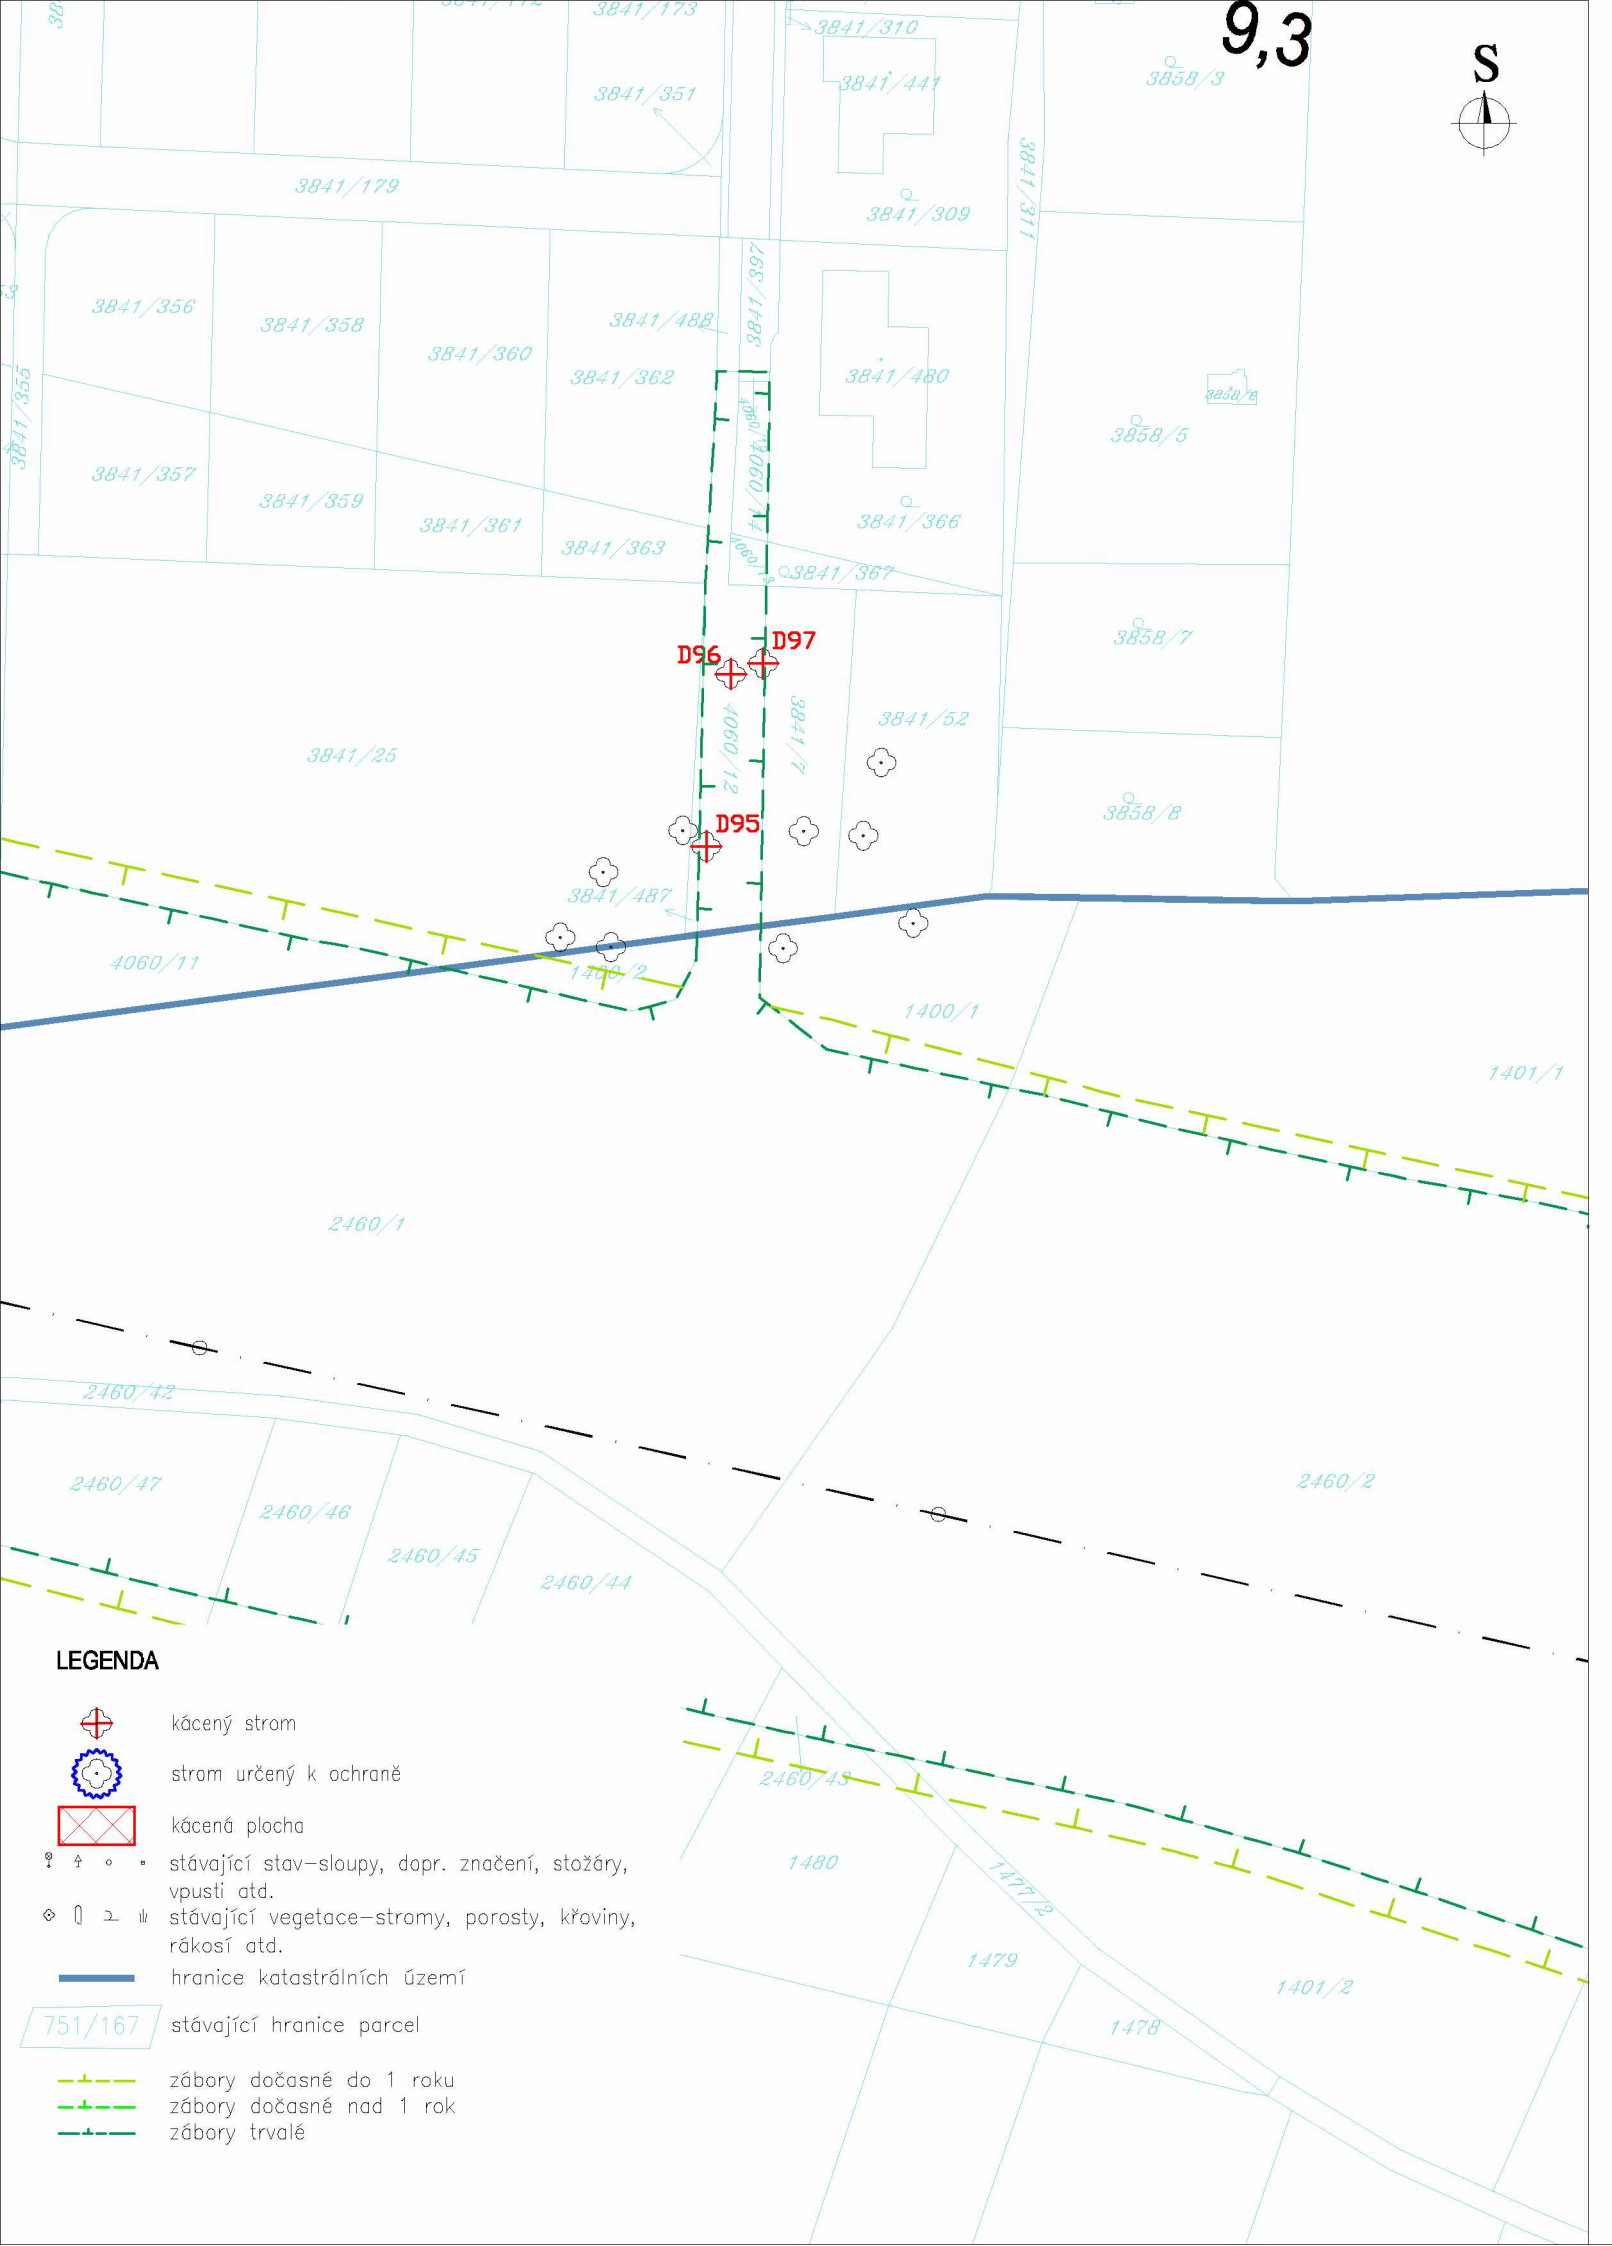

LEGENDA



kácený strom




strom určený k ochraně



kácená plocha



stávající stav-sloupy, dopr. značení, stožáry, vpusti atd.

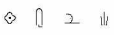

stávající vegetace-strany, porosty, křoviny, rákosí atd.



hranice katastrálních území



stávající hranice parcel



zábory dočasně do 1 roku



zábory dočasně nad 1 rok



zábory trvalé

SUDOP GROUP Velké projekty BIM 2021



Souřadnicový systém JTSK

Výškový systém Bpv

Hlavní inženýr projektu:



projektová, průzkumná a konzultační společnost

PUDIS a.s., Podbabská 1014/20, 160 00 Praha 6
tel.: +420 267 004 111, www.pudis.cz, info@pudis.cz

Zhotovitel části PD:



projektová, průzkumná a konzultační společnost

PUDIS a.s., Podbabská 1014/20, 160 00 Praha 6
tel.: +420 267 004 111, www.pudis.cz, info@pudis.cz

Vypracoval:

Odpovědný projektant:

Zástupce společnosti:

Číslo zakázky:
D23-001

Datum:
02/2026

Investor:

Ředitelství silnic a dálnic s.p.
Čerčanská 2023/12
140 00 Praha 4

Akce:

I/12 Běchovice – Úvaly
Projekt dodatečného kácení

Měřítko:

1:1000

Formát:

2x A4

Stupeň:

PDPS



Souprava:

Příloha:

SO 811 Smýcení mimolesní zeleně
Situace kácení ulice Hvězdova

Číslo přílohy:

2.9

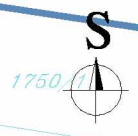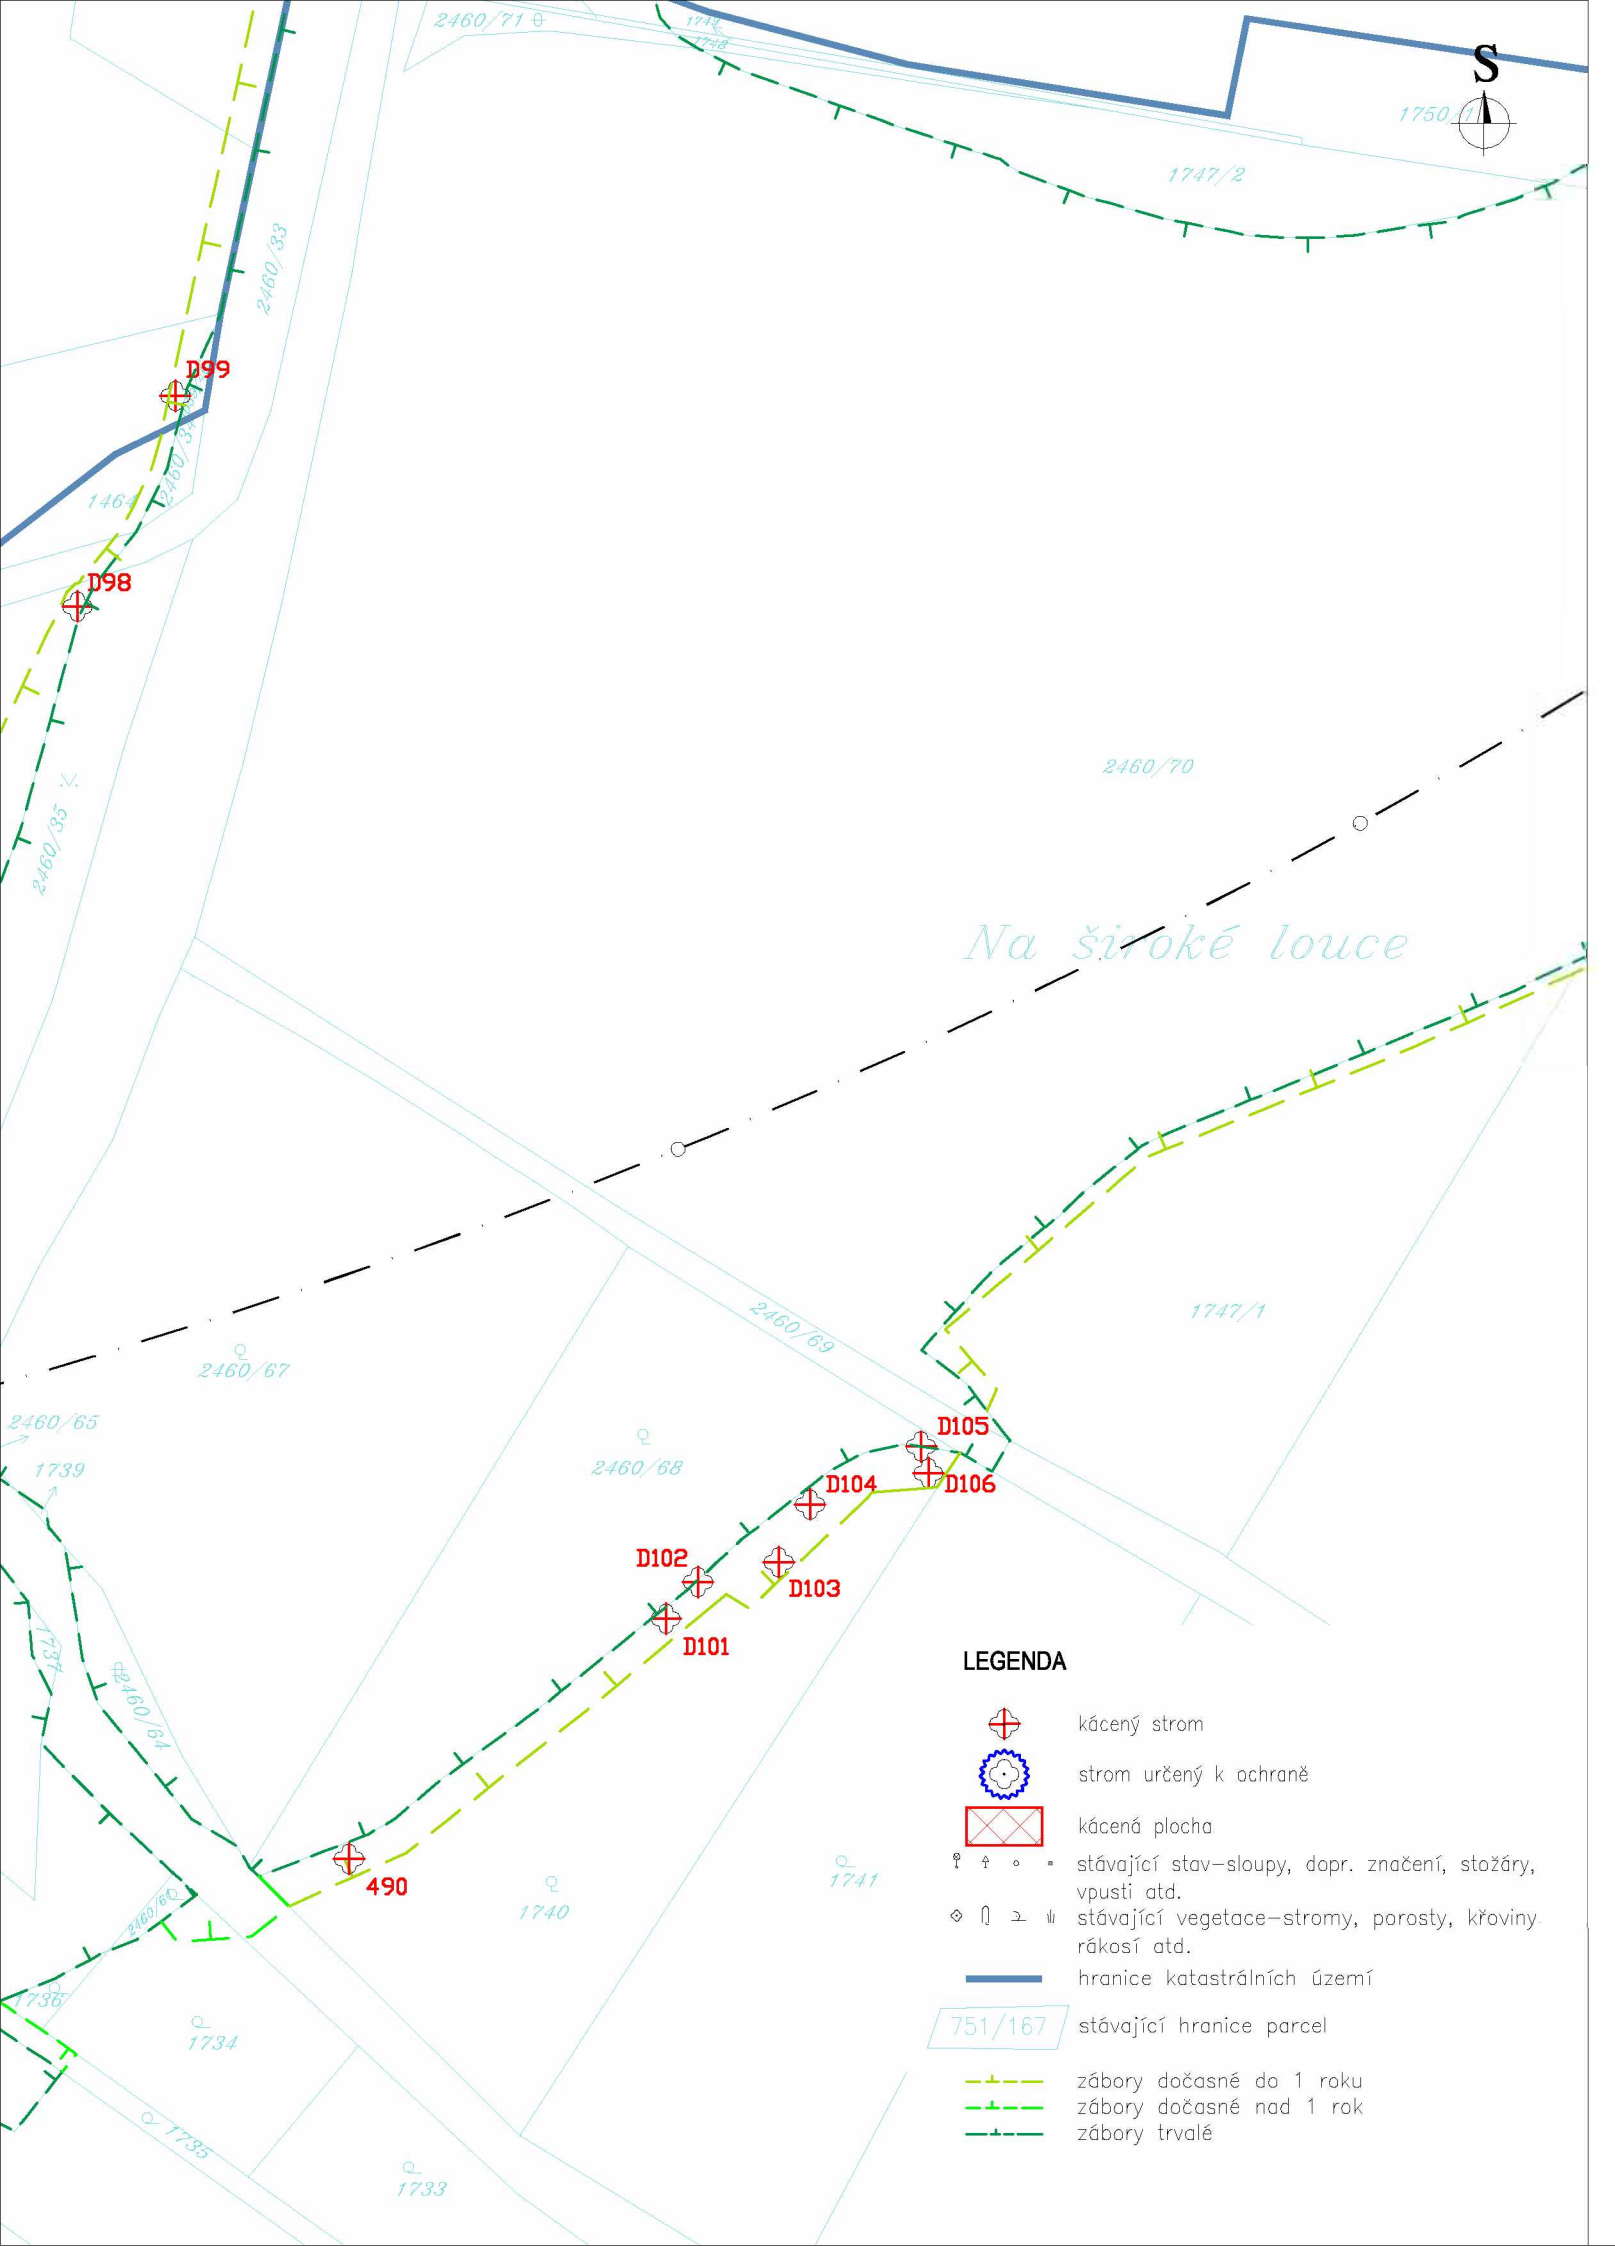

Na široké louce

LEGENDA

-  kácený strom
-  strom určený k ochraně
-  kácená plocha
-  † • • stávající stav–sloupy, dopr. značení, stožáry, vpusti atd.
-  • † • stávající vegetace–stromy, porosty, křoviny, rákosí atd.
-  hranice katastrálních území
-  751/167 stávající hranice parcel
-  - - - zábory dočasné do 1 roku
-  - - - zábory dočasné nad 1 rok
-  - - - zábory trvalé

SUDOP GROUP Velké projekty BIM 2021



Souřadnicový systém JTSK

Výškový systém Bpv

Hlavní inženýr projektu:



projektová, průzkumná a konzultační společnost

PUDIS a.s., Podbabská 1014/20, 160 00 Praha 6
tel.: +420 267 004 111, www.pudis.cz, info@pudis.cz

Zhotovitel části PD:



projektová, průzkumná a konzultační společnost

PUDIS a.s., Podbabská 1014/20, 160 00 Praha 6
tel.: +420 267 004 111, www.pudis.cz, info@pudis.cz

Vypracoval:

Odpovědný projektant:

Zástupce společnosti:

Číslo zakázky:
D23-001

Datum:
02/2026

Investor:

Ředitelství silnic a dálnic s.p.
Čerčanská 2023/12
140 00 Praha 4

Akce:

I/12 Běchovice – Úvaly
Projekt dodatečného kácení

Měřítko:

1:1000

Formát:

2x A4

Stupeň:

PDPS

Souprava:

Příloha:

S0 811 Smýcení mimolesní zeleně
Situace kácení lokalita MÚK Škvorec

Číslo přílohy:

2.10



10,7

525

524

3933/19

3932/4

4059/31

3932/1

4059/32

2460/73

2460/78

LEGENDA

-  kácený strom
-  strom určený k ochraně
-  kácená plocha
-  stávající stav—sloupy, dopr. značení, stožáry, vpusti atd.
-  stávající vegetace—stromy, porosty, křoviny, rákosí atd.
-  hranice katastrálních území
-  stávající hranice parcel
-  zábory dočasné do 1 roku
-  zábory dočasné nad 1 rok
-  zábory trvalé

SUDOP GROUP Velké projekty BIM 2021



Souřadnicový systém JTSK

Výškový systém Bpv

Hlavní inženýr projektu:



projektová, průzkumná a konzultační společnost

PUDIS a.s., Podbabská 1014/20, 160 00 Praha 6
tel.: +420 267 004 111, www.pudis.cz, info@pudis.cz

Zhotovitel části PD:



projektová, průzkumná a konzultační společnost

PUDIS a.s., Podbabská 1014/20, 160 00 Praha 6
tel.: +420 267 004 111, www.pudis.cz, info@pudis.cz

Vypracoval:

Odpovědný projektant:

Zástupce společnosti:

Číslo zakázky:
D23-001

Datum:
02/2026

Investor:

Ředitelství silnic a dálnic s.p.
Čerčanská 2023/12
140 00 Praha 4

Akce:

I/12 Běchovice – Úvaly
Projekt dodatečného kácení

Měřítko:

1:1000

Formát:

2x A4

Stupeň:

PDPS


Souprava:

Příloha:

SO 811 Smýcení mimolesní zeleně
Situace kácení lokalita Hradešín

Číslo přílohy:

2.11

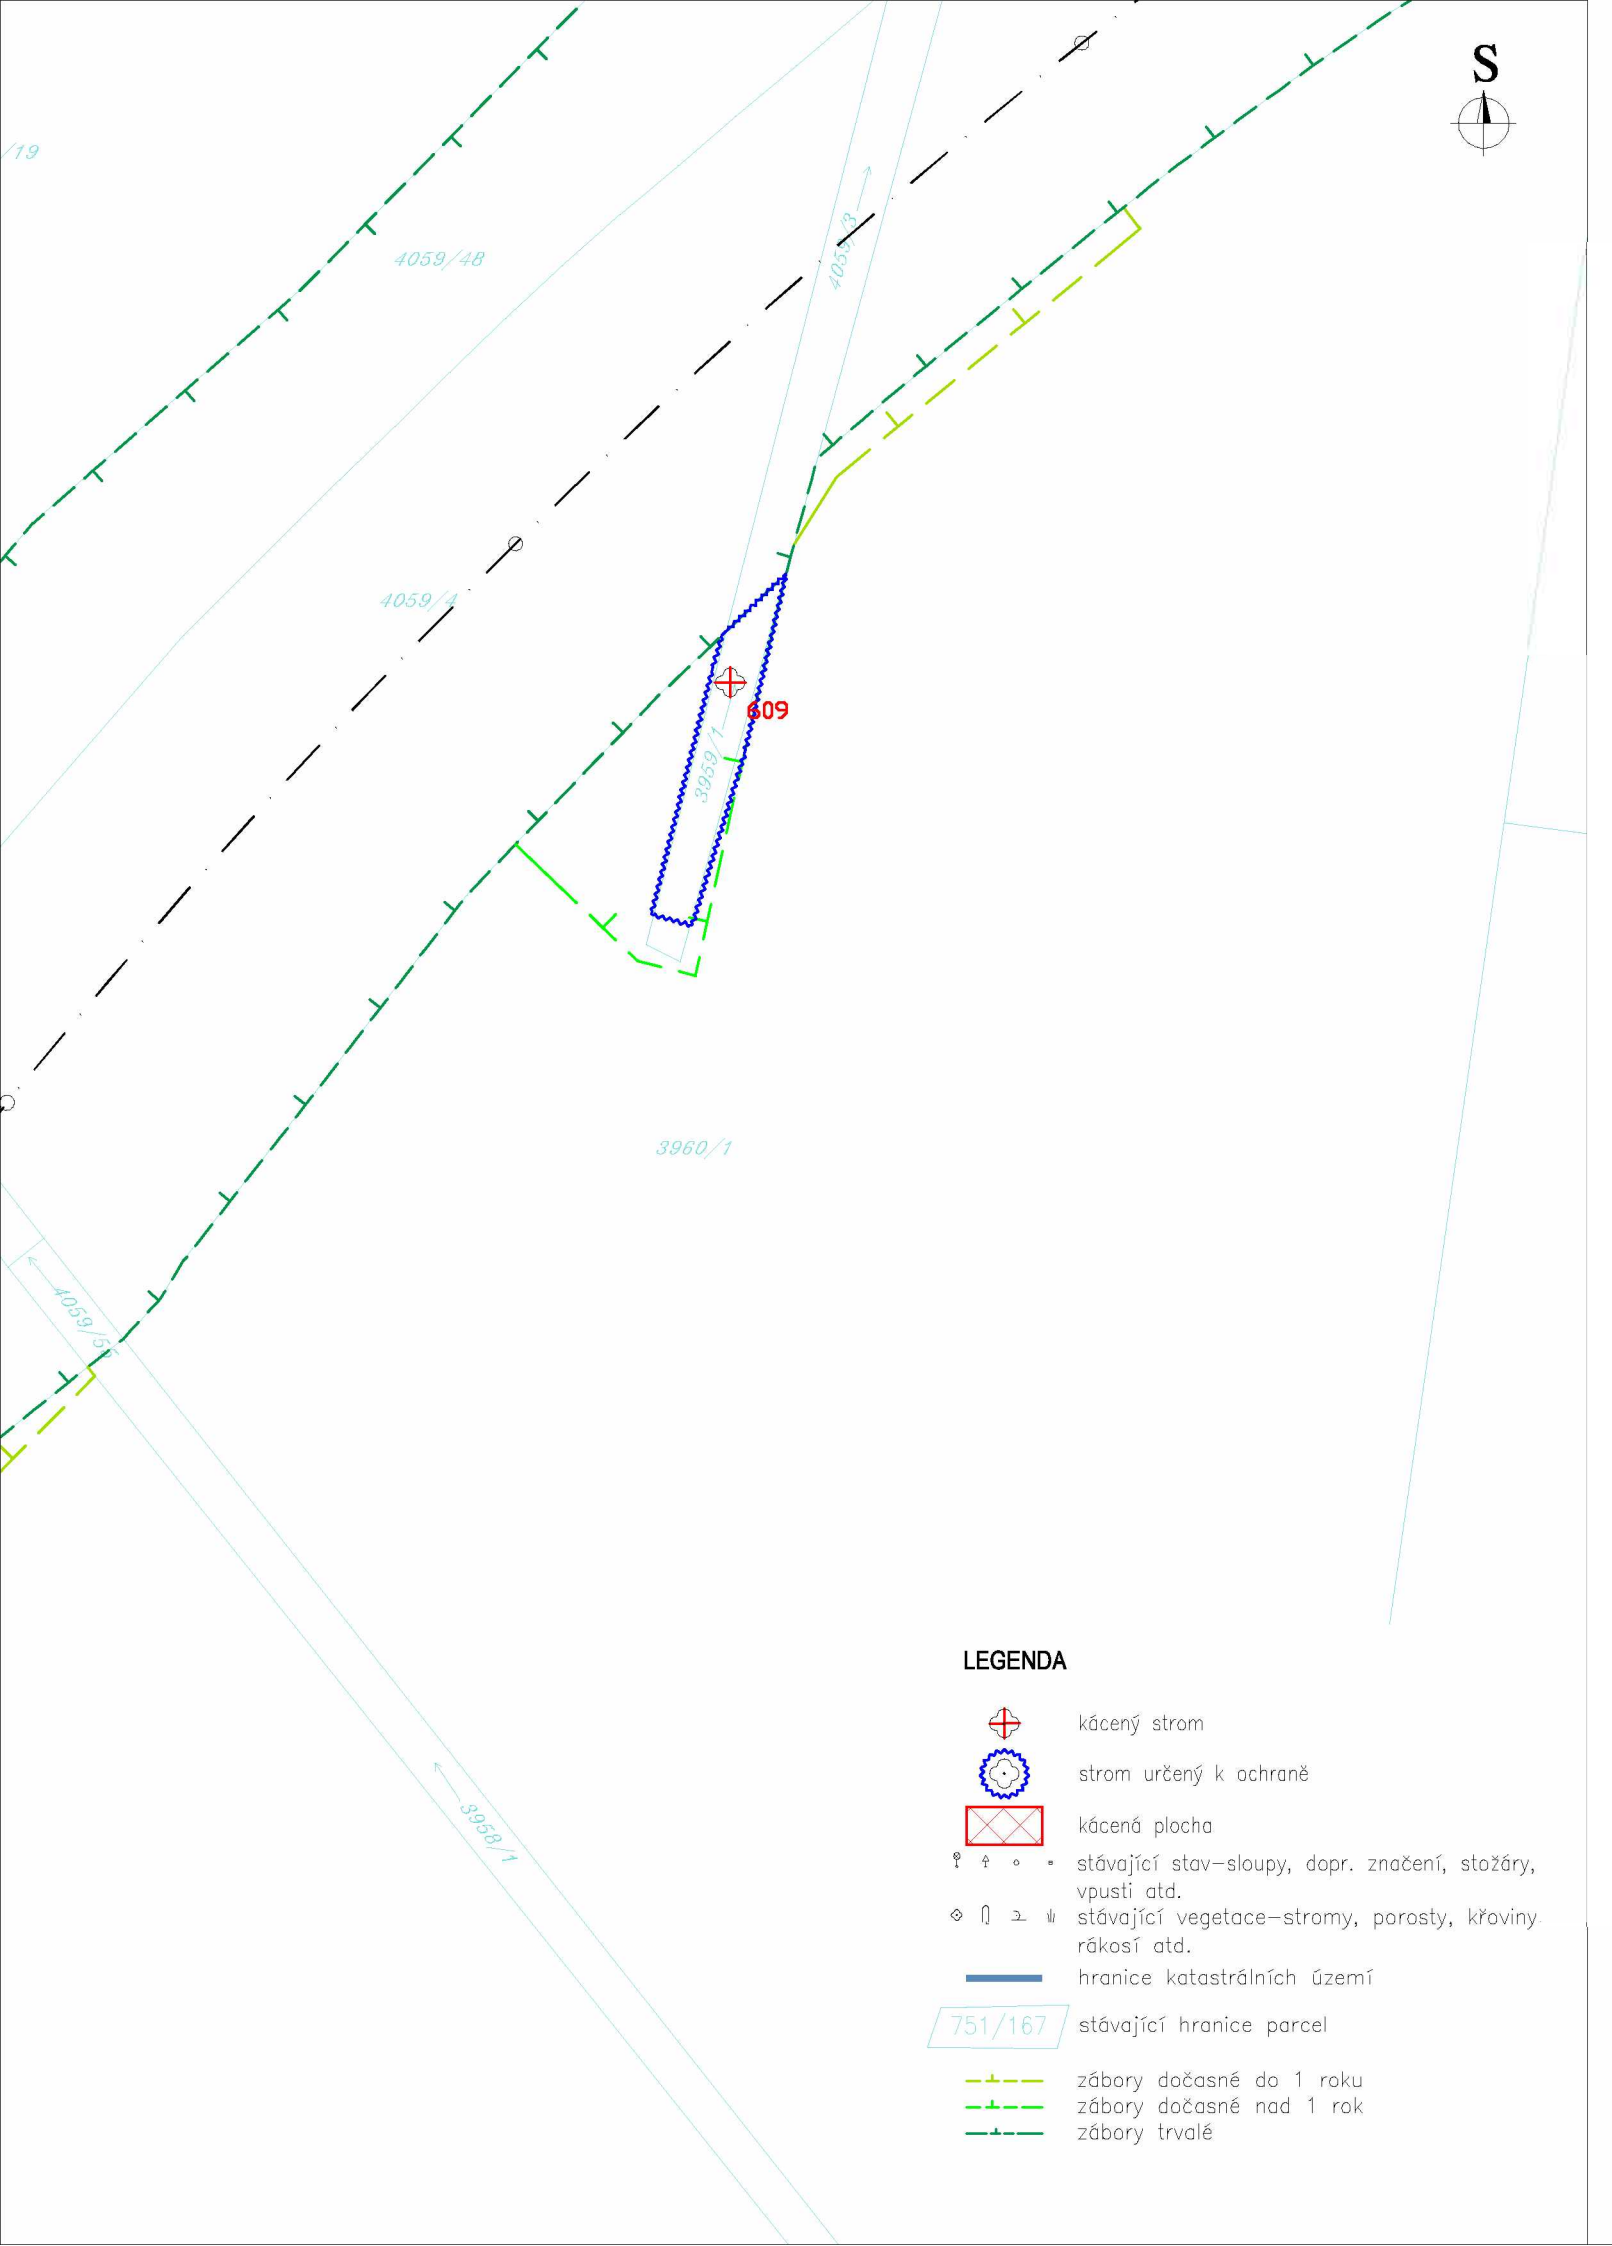

LEGENDA

-  kácený strom
-  strom určený k ochraně
-  kácená plocha
-  stávající stav–sloupy, dopr. značení, stožáry, vpusti atd.
-  stávající vegetace–stromy, porasty, křoviny, rákosí atd.
-  hranice katastrálních území
-  stávající hranice parcel
-  zábory dočasné do 1 roku
-  zábory dočasné nad 1 rok
-  zábory trvalé

SUDOP GROUP Velké projekty BIM 2021



Souřadnicový systém JTSK

Výškový systém Bpv

Hlavní inženýr projektu:



projektová, průzkumná a konzultační společnost

PUDIS a.s., Podbabská 1014/20, 160 00 Praha 6
tel.: +420 267 004 111, www.pudis.cz, info@pudis.cz

Zhotovitel části PD:



projektová, průzkumná a konzultační společnost

PUDIS a.s., Podbabská 1014/20, 160 00 Praha 6
tel.: +420 267 004 111, www.pudis.cz, info@pudis.cz

Vypracoval:

Odpovědný projektant:

Zástupce společnosti:

Číslo zakázky:
D23-001

Datum:
02/2026

Investor:

Ředitelství silnic a dálnic s.p.
Čerčanská 2023/12
140 00 Praha 4

Akce:

I/12 Běchovice – Úvaly
Projekt dodatečného kácení

Měřítko:

1:1000

Formát:

2x A4

Stupeň:

PDPS

Souprava:

Příloha:

SO 811 Smýcení mimolesní zeleně
Situace kácení lokalita Hostín


Číslo přílohy:

2.12

LEGENDA

-  kácený strom
-  strom určený k ochraně
-  kácená plocha
-  stávající stav–sloupy, dopr. značení, stožáry, vpustí atd.
-  stávající vegetace–stromy, porosty, křoviny, rákosí atd.
-  hranice katastrálních území
-  stávající hranice parcel
-  zábory dočasné do 1 roku
-  zábory dočasné nad 1 rok
-  zábory trvalé

12,6

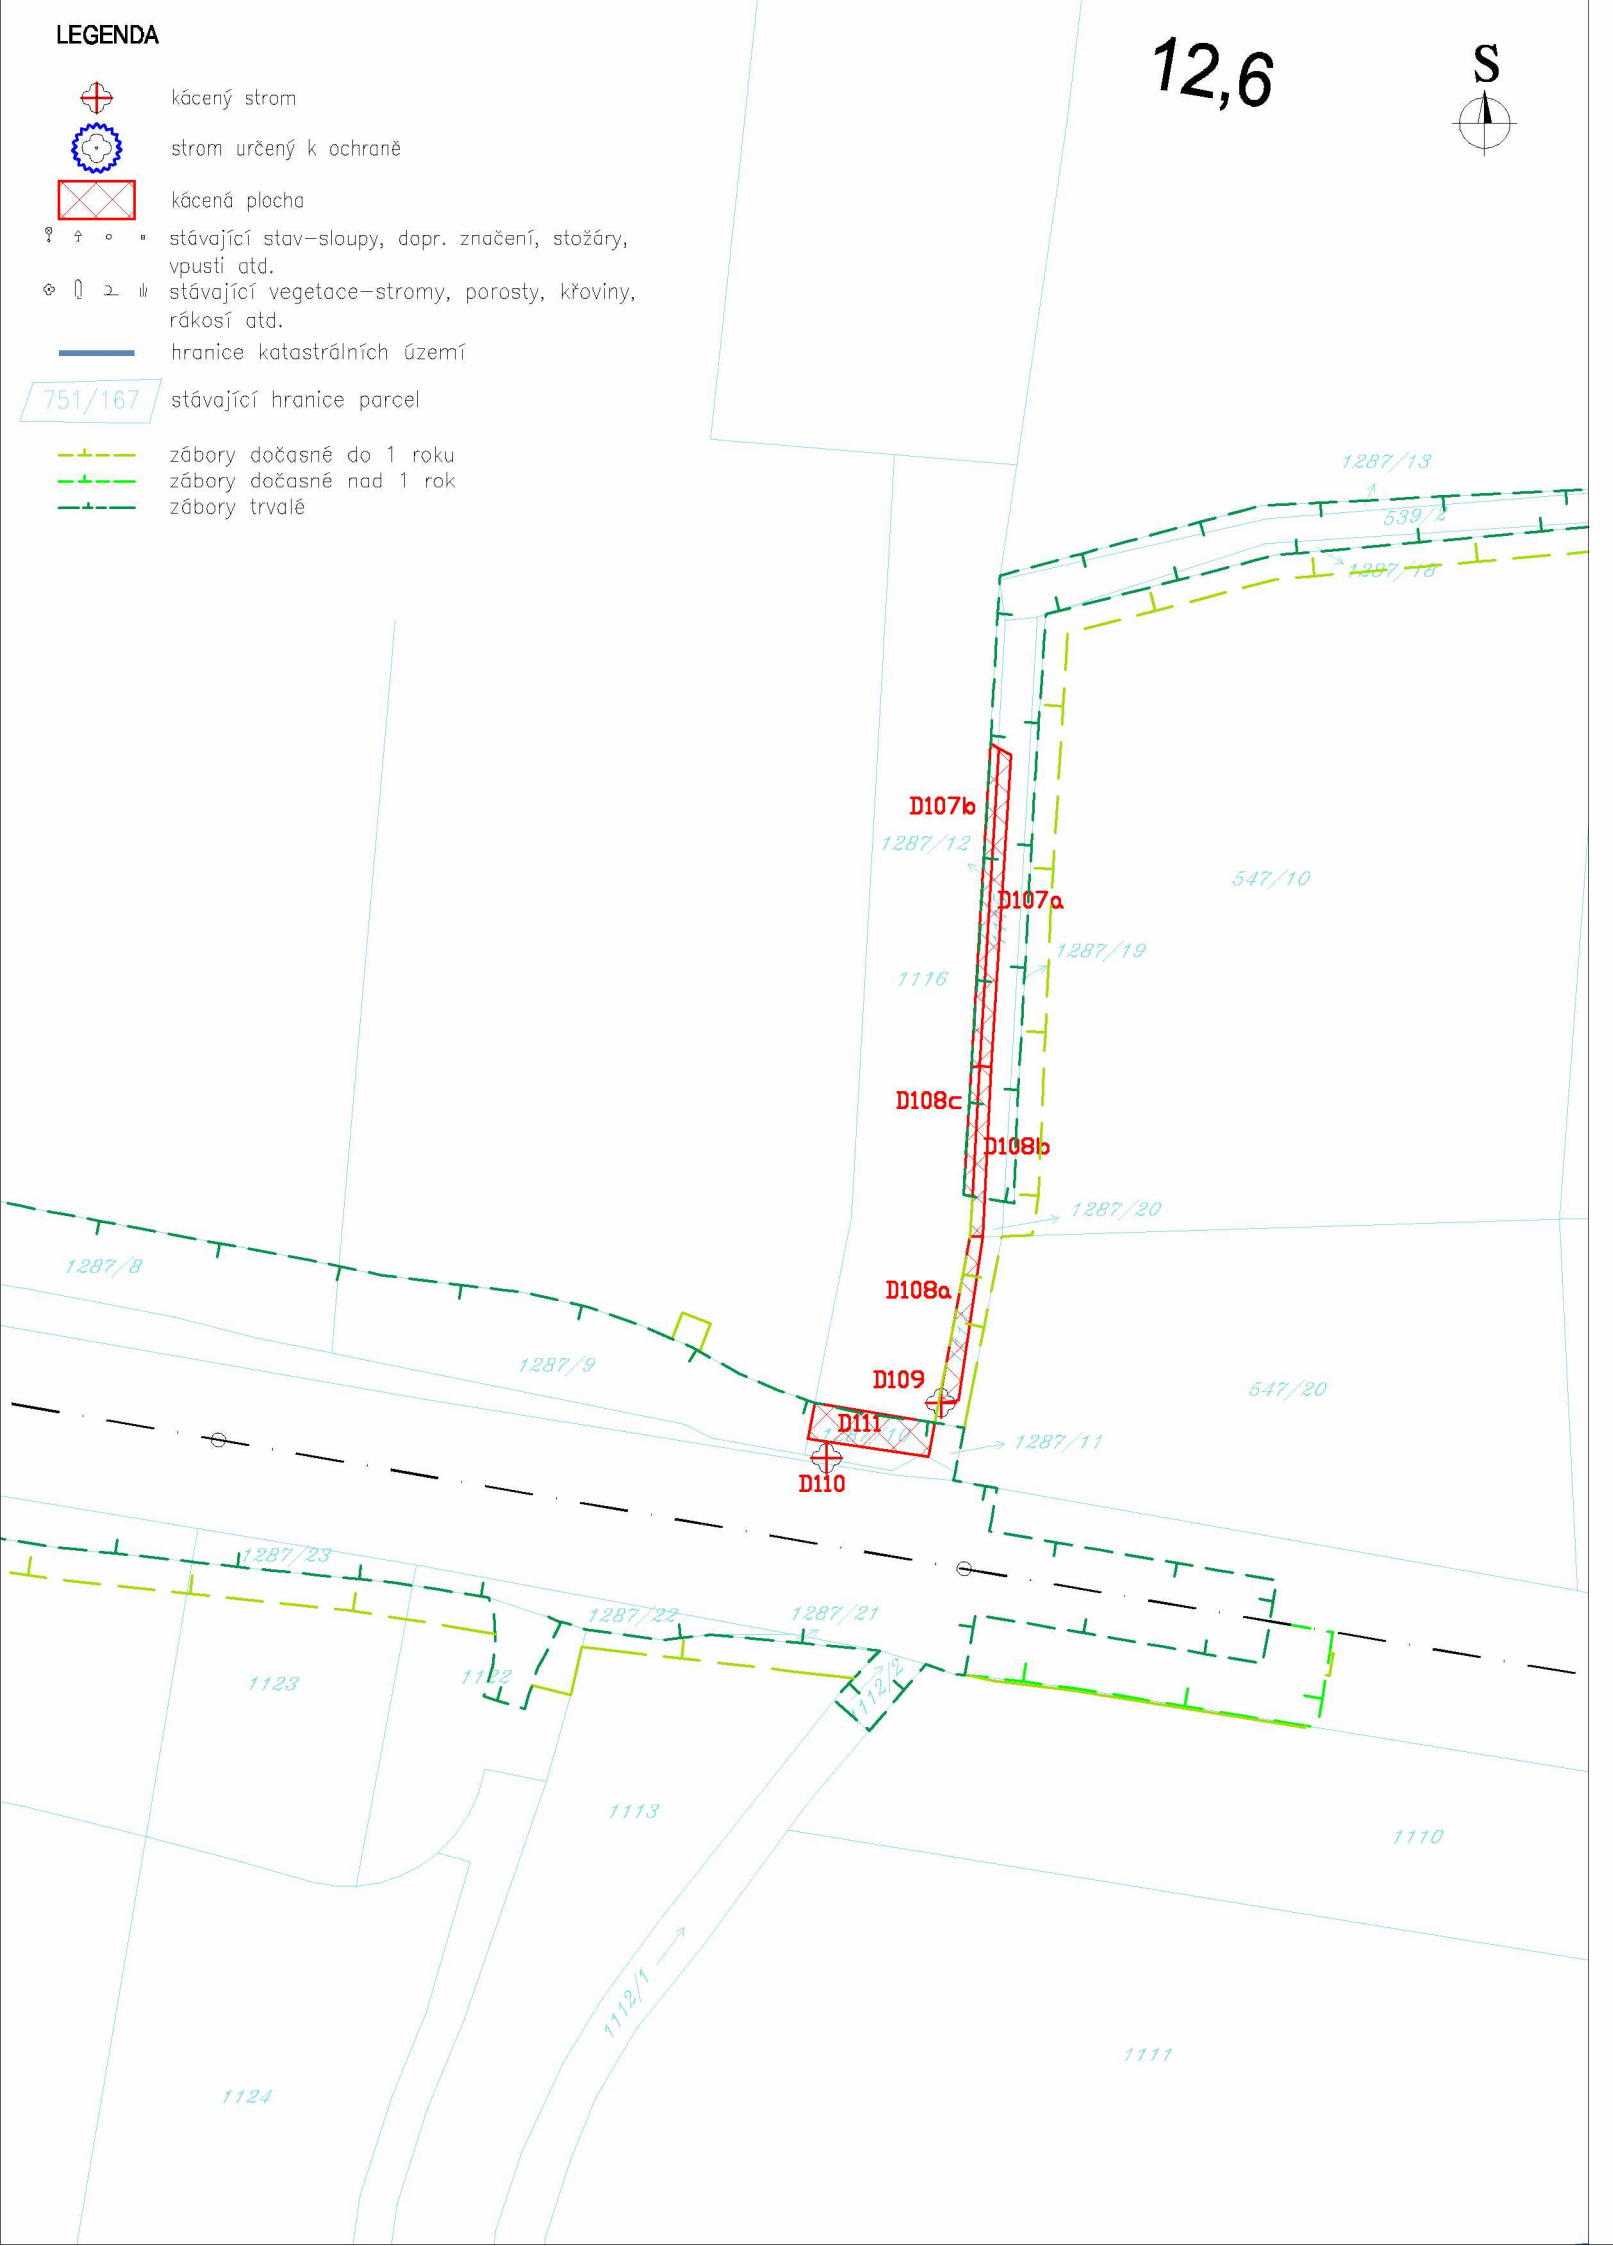

SUDOP GROUP Velké projekty BIM 2021



Souřadnicový systém JTSK

Výškový systém Bpv

Hlavní inženýr projektu:



projektová, průzkumná a konzultační společnost

PUDIS a.s., Podbabská 1014/20, 160 00 Praha 6
tel.: +420 267 004 111, www.pudis.cz, info@pudis.cz

Zhotovitel části PD:



projektová, průzkumná a konzultační společnost

PUDIS a.s., Podbabská 1014/20, 160 00 Praha 6
tel.: +420 267 004 111, www.pudis.cz, info@pudis.cz

Vypracoval:

Odpovědný projektant:

Zástupce společnosti:

Číslo zakázky:
D23-001

Datum:
02/2026

Investor:

Ředitelství silnic a dálnic s.p.
Čerčanská 2023/12
140 00 Praha 4

Akce:

I/12 Běchovice – Úvaly
Projekt dodatečného kácení

Měřítko:

1:1000

Formát:

2x A4

Stupeň:

PDPS

Souprava:

Příloha:

SO 811 Smýcení mimolesní zeleně
Situace kácení lokalita Tuklaty

Číslo přílohy:

2.13

Příloha č. 2 Dodatku č. 1 - Oceněný soupis víceprací

| DODATEČNÉ KÁCENÍ: DUSP-Z2 + doplnění č. 4 - VŠE BEZ POVOLENÍ KE KÁCENÍ | | | | | |
|--|--|----|----------|-------------------------------|---------------------|
| KÓD POLOŽKY | NÁZEV POLOŽKY | MJ | MNOŽSTVÍ | JEDNOTKOVÁ CENA KČ BEZ DPH | CELKEM V KČ BEZ DPH |
| 11120 | ODSTRANĚNÍ KŘOVIN <i>DUSP-Z2 - 197 m2 doplnění č. 4 - 84 m2</i> | | | | |
| 11204 | KÁCENÍ STROMŮ D KMENE DO 0,3M S ODSTRANĚNÍM PĚŘEZU <i>DUSP-Z2 - 86 ks doplnění č. 4 - 31 ks</i> | | | | |
| Celkem: | | | | | 45 165,00 Kč |

| DODATEČNÉ KÁCENÍ: DUSP-Z2 + doplnění č. 4 - NUTNĚ ZISKANÍ POVOLENÍ KE KÁCENÍ | | | | | |
|--|--|----|----------|-------------------------------|---------------------|
| KÓD POLOŽKY | NÁZEV POLOŽKY | MJ | MNOŽSTVÍ | JEDNOTKOVÁ CENA KČ BEZ DPH | CELKEM V KČ BEZ DPH |
| 11120 | ODSTRANĚNÍ KŘOVIN <i>DUSP-Z2 - 1.627 m2 doplnění č. 4 - 1.125 m2</i> | | | | |
| 11201 | KÁCENÍ STROMŮ D KMENE DO 0,5M S ODSTRANĚNÍM PĚŘEZU <i>DUSP-Z2 - 18 ks doplnění č. 4 - 18 ks</i> | | | | |
| 11202 | KÁCENÍ STROMŮ D KMENE DO 0,9M S ODSTRANĚNÍM PĚŘEZU <i>DUSP-Z2 - 1 ks doplnění č. 4 - 2 ks</i> | | | | |
| 11203 | KÁCENÍ STROMŮ D KMENE PŘES 0,9M S ODSTRANĚNÍM PĚŘEZU <i>DUSP-Z2 - 4 ks doplnění č. 4 - 0 ks</i> | | | | |
| 11204 | KÁCENÍ STROMŮ D KMENE DO 0,3M S ODSTRANĚNÍM PĚŘEZU <i>DUSP-Z2 - 2 ks doplnění č. 4 - 18 ks</i> | | | | |
| Celkem: | | | | | 82 580,00 Kč |

Celkem všechny víceprací na základě Dodatku č. 1 v Kč bez DPH:

127 745,00 Kč

Digitálně podepsal:

Datum: 25.03.2026 15:39:51 +01:00