


PŘEHLEDNÁ SITUACE
Měřítko: 1:500

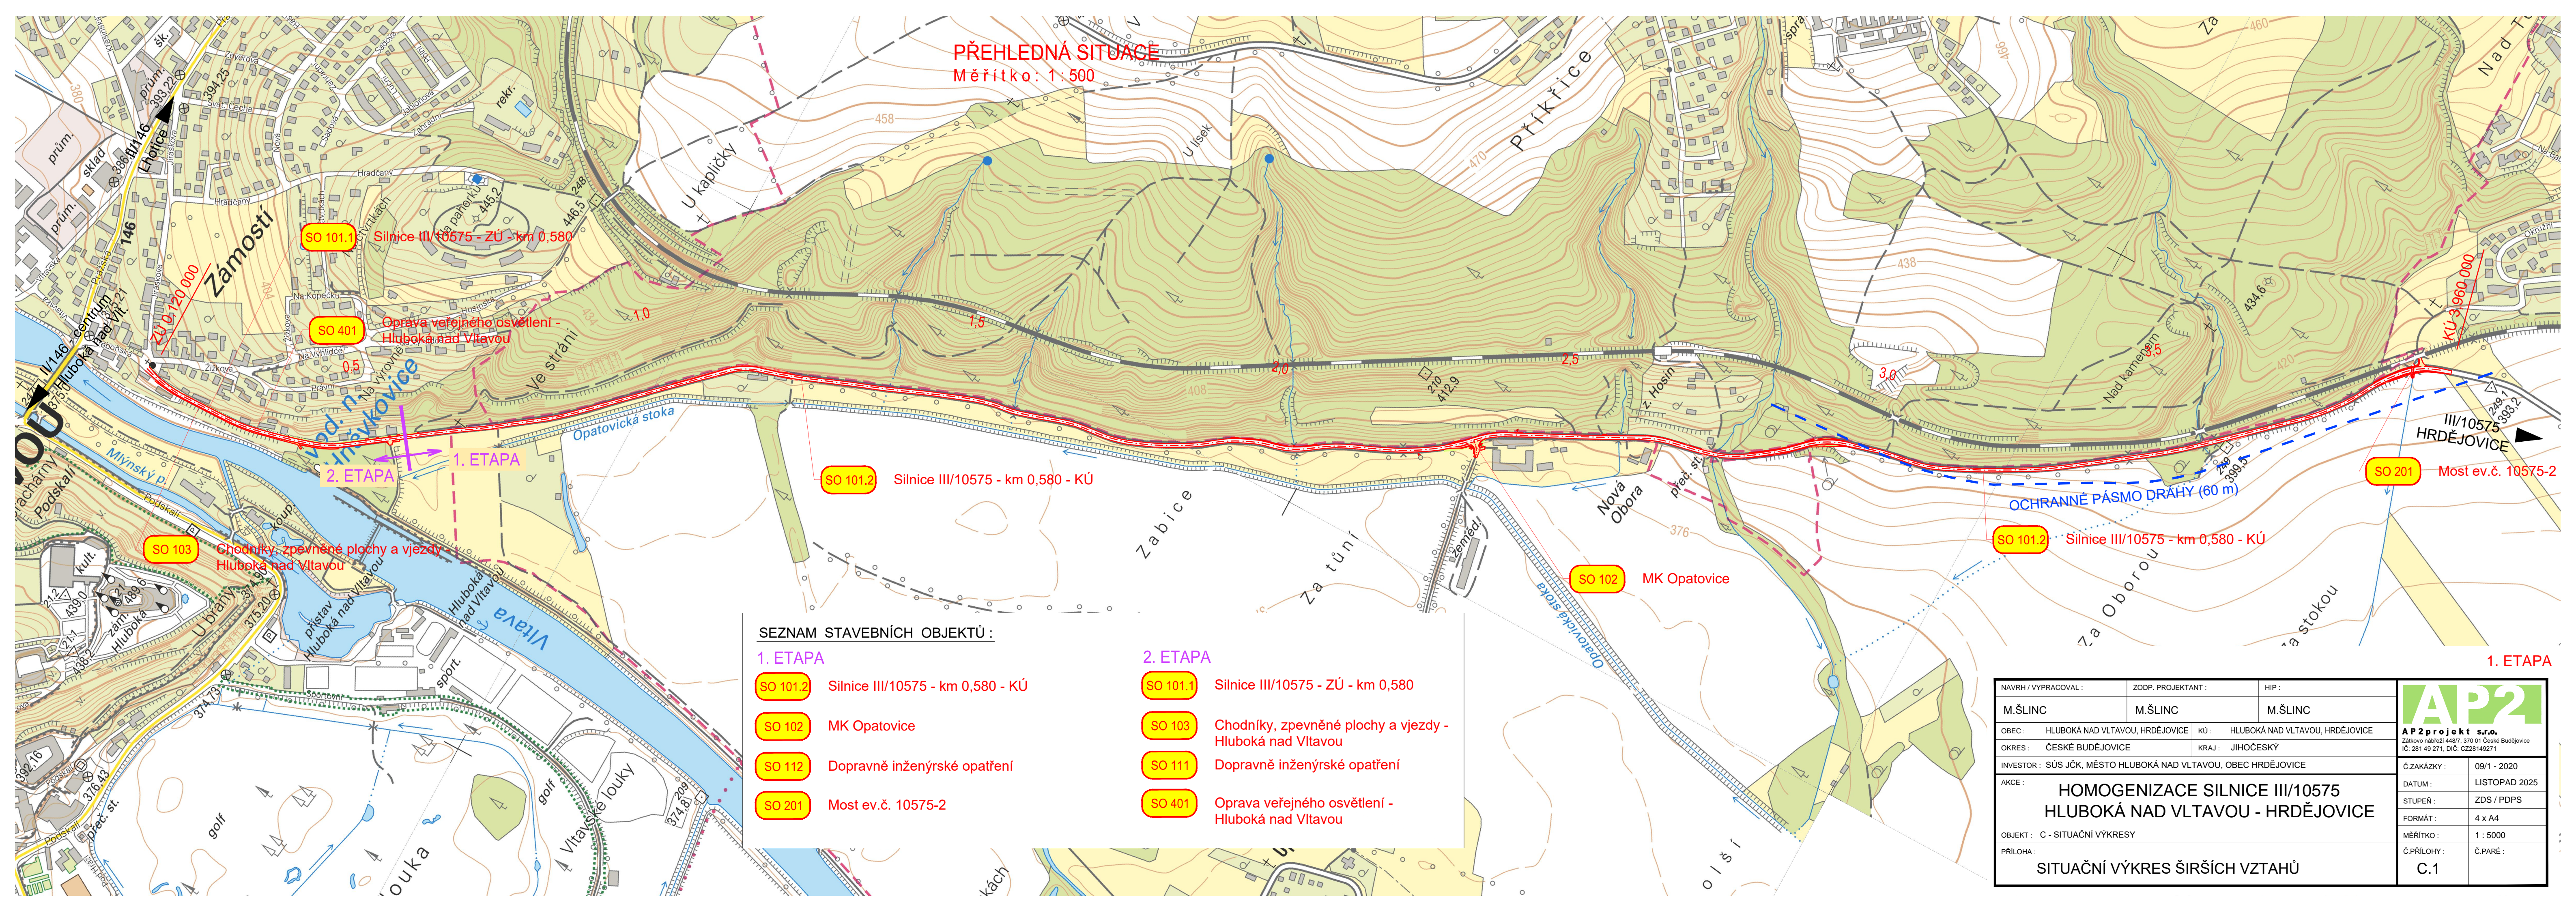

SEZNAM STAVEBNÍCH OBJEKTŮ :	
1. ETAPA	2. ETAPA
SO 101.2 Silnice III/10575 - km 0,580 - KÚ	SO 101.1 Silnice III/10575 - ZÚ - km 0,580
SO 102 MK Opatovice	SO 103 Chodníky, zpevněné plochy a vjezdy - Hluboká nad Vltavou
SO 112 Dopravně inženýrské opatření	SO 111 Dopravně inženýrské opatření
SO 201 Most ev.č. 10575-2	SO 401 Oprava veřejného osvětlení - Hluboká nad Vltavou

NAVRH / VYPRACOVAL :	ZODP. PROJEKTANT :	HIP :
M.ŠLINC	M.ŠLINC	M.ŠLINC
OBEC : HLUBOKÁ NAD VLTAVOU, HRDĚJOVICE	KÚ : HLUBOKÁ NAD VLTAVOU, HRDĚJOVICE	
OKRES : ČESKÉ BUDĚJOVICE	KRAJ : JIHOČESKÝ	
INVESTOR : SÚS JČK, MĚSTO HLUBOKÁ NAD VLTAVOU, OBEC HRDĚJOVICE		
AKCE : HOMOGENIZACE SILNICE III/10575 HLUBOKÁ NAD VLTAVOU - HRDĚJOVICE		
OBJEKT : C - SITUAČNÍ VÝKRESY		
PŘÍLOHA : SITUAČNÍ VÝKRES ŠIRŠÍCH VZTAHŮ		

AP2
AP2projekt s.r.o. Zátkovo nábřeží 448/7, 370 01 České Budějovice IČ: 281 49 271, DIČ: CZ28149271
Č.ZAKÁZKY : 09/1 - 2020
DATUM : LISTOPAD 2025
STUPEŇ : ZDS / PDPS
FORMÁT : 4 x A4
MĚŘÍTKO : 1 : 5000
Č.PŘÍLOHY : Č.PARÉ :
C.1

1. ETAPA