



TECHNICKÁ ZPRÁVA

Číslo zakázky : 91/2000
Název zakázky : Vyznačení a výpočet ploch pro účel pronájmu Baseballového hřiště
Zadavatel : BC BLESK, p.Jiří Roubíček, Mšenská 64, Jablonec nad Nisou
Katastrální území : Mšeno n.N.
Obec : Jablonec nad Nisou
Okres : Jablonec nad Nisou
Mapový list : Li 2-9/21
Souřadnicový systém : S - JTSK
Výškový systém : -
Měřítko : 1 : 500
Termín zahájení : 6.4.2000
Termín dokončení : 15.5.2000
Třída přesnosti : 3
Podrobné měření : Bylo provedeno geodeticky, totální stanicí Geodimeter 510 SN.
Polární metodou - polygonovým pořadem.

Technické údaje :

Vyznačení a výpočet ploch pro účel pronájmu na pozemkových parcelách č.640, 642, 653 a 641 v kú Mšeno nad Nisou (viz. výkres).


parcela, (díl)	plocha	vlastník
A (část p.p.č. 653)	8060 m ²	Město Jablonec n.N.
B (část p.p.č 642)	2116 m ²	Město Jablonec n.N.
C (část p.p.č 641)	435 m ²	Město Jablonec n.N.
D (část p.p.č. 640)	16 m ²	Město Jablonec n.N.
E (část p.p.č. 640)	862 m ²	Město Jablonec n.N.
F (část p.p.č 659)	19 m ²	Město Jablonec n.N.
G (část p.p.č.640)	21 m ²	Město Jablonec n.N.
Celkem :	11529 m²	

Zadavatel obdrží :
Technická zpráva 4 x
Seznam souřadnic nových bodů 4 x
Výkres situace (v měř. 1 : 1000) 4 x

V Jablonci n.N.

dne : 15.5.2000

Vyhotovil : Martin Pochyla

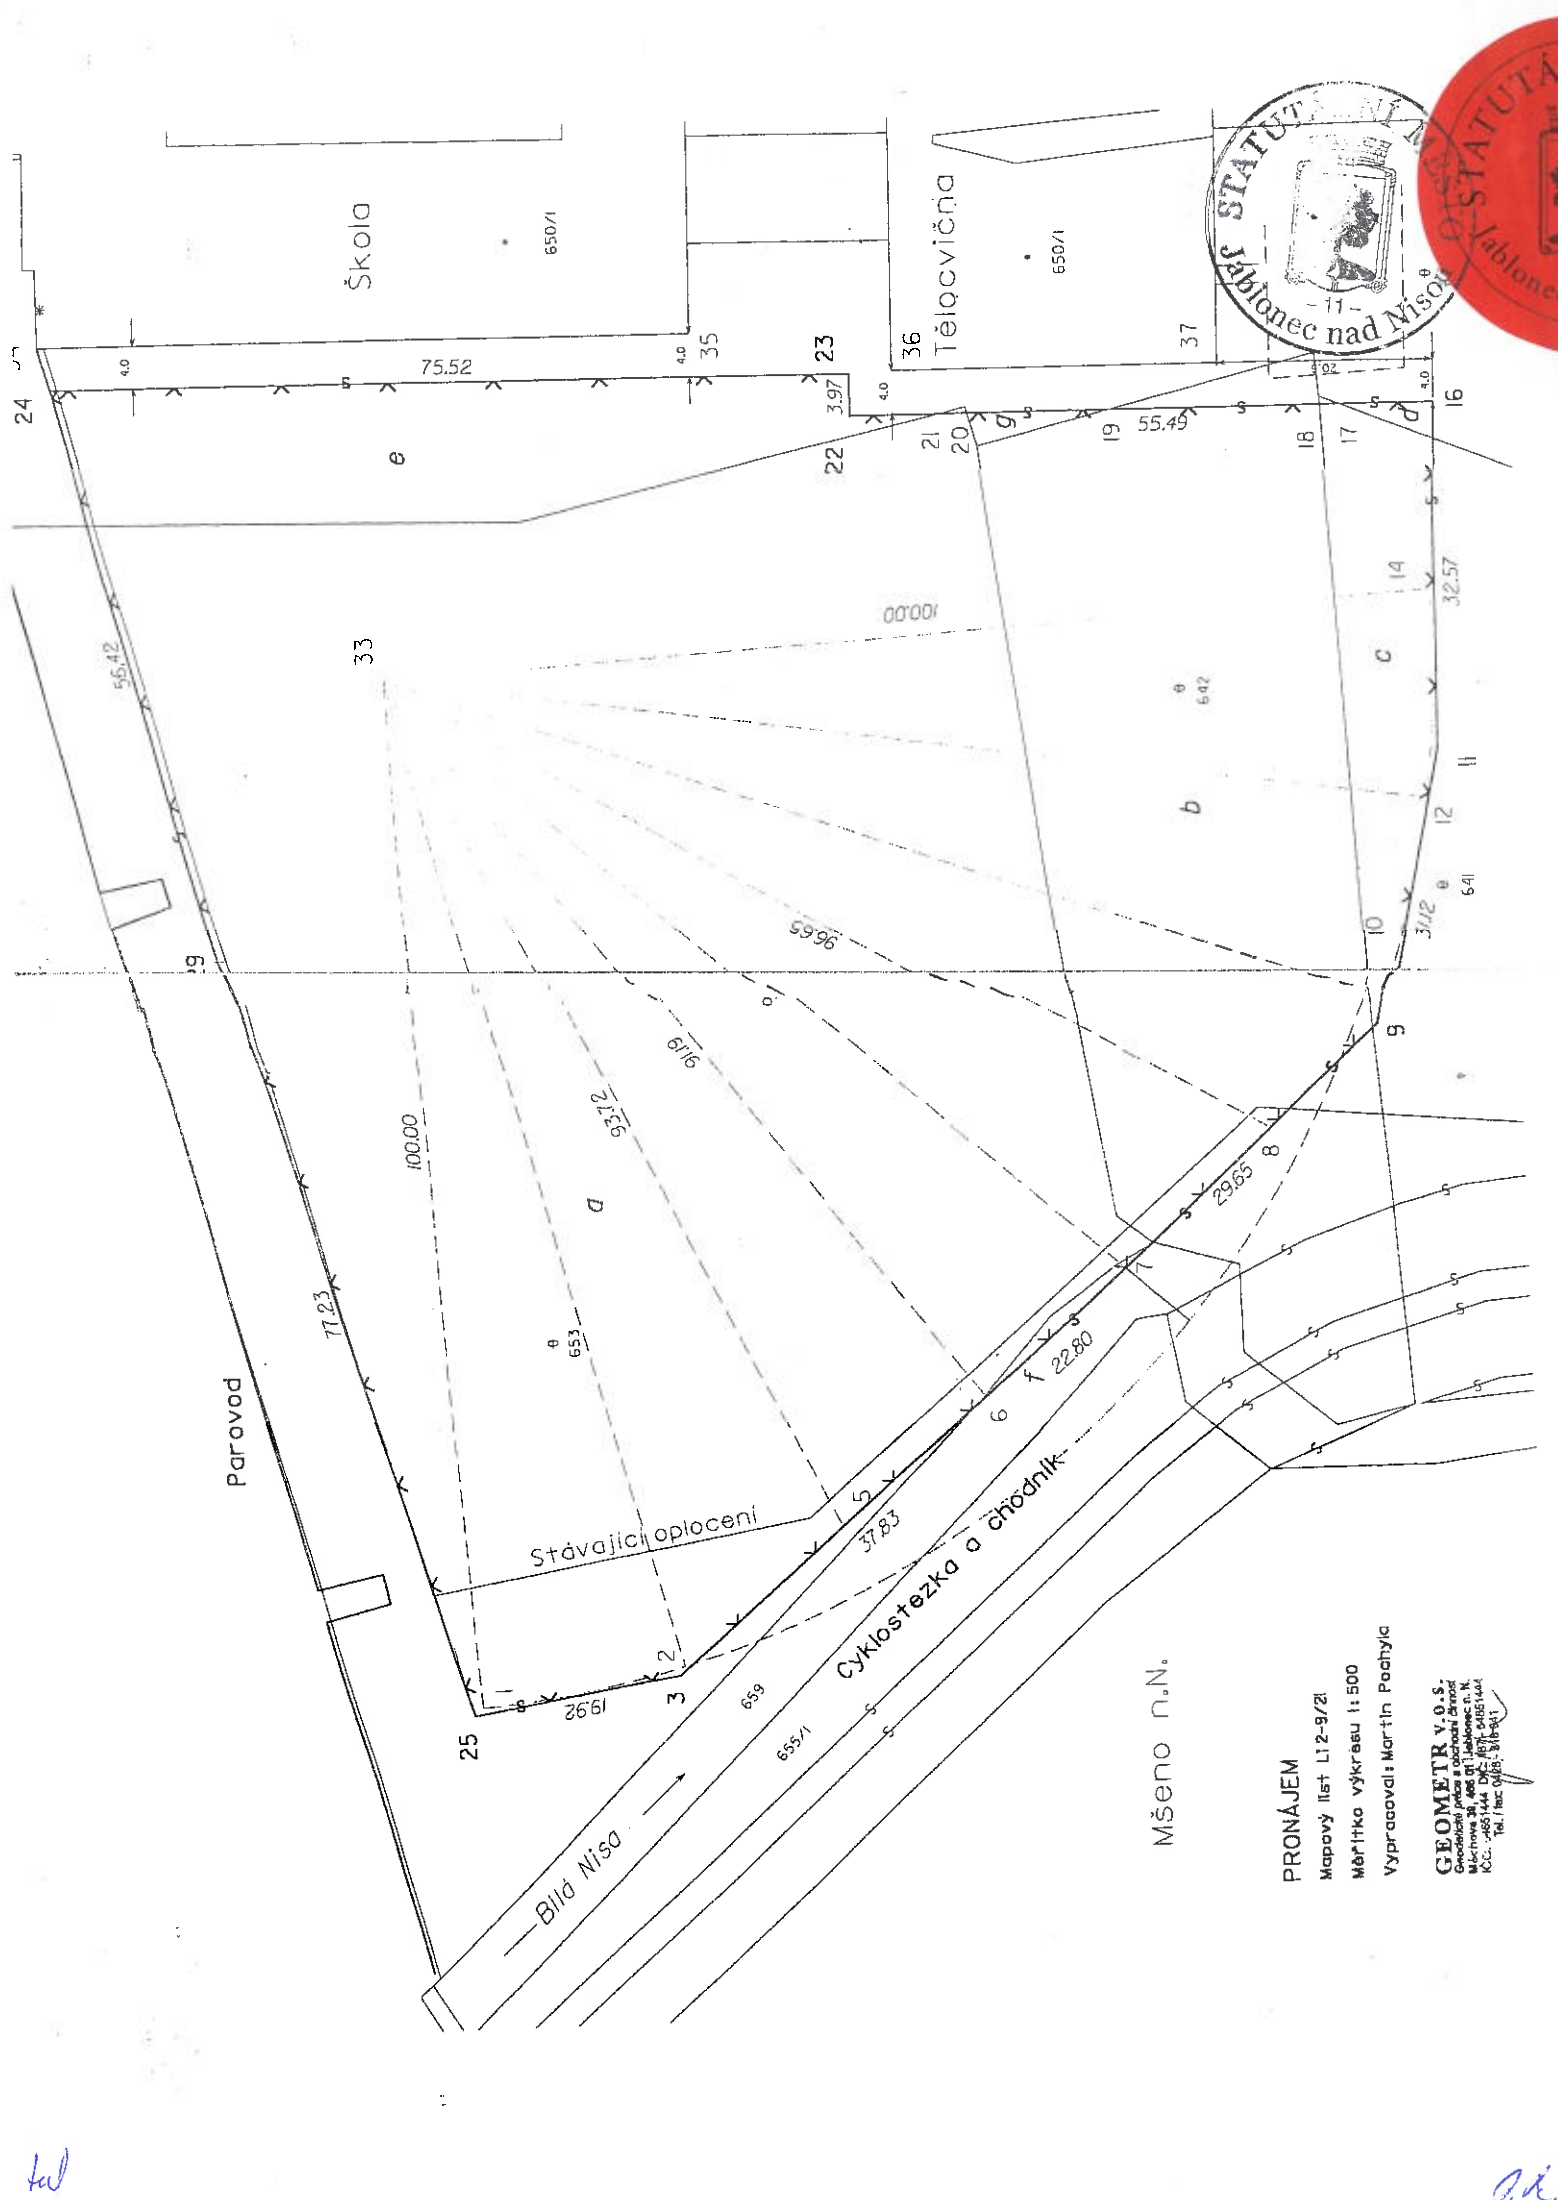

Mšeno n.N.

PRONÁJEM
Mapový list L12-9/21
Měřítka výkresu 1:500
Vypracoval: Martin Pochýla
GEOMETR V.O.S.
Geometrické práce a inženýring
Mělnická 38, 468 01 Jablonec n. N.
IČO: 4681444 DIČ: CZ4681444
Tel./fax 0483 816 841