
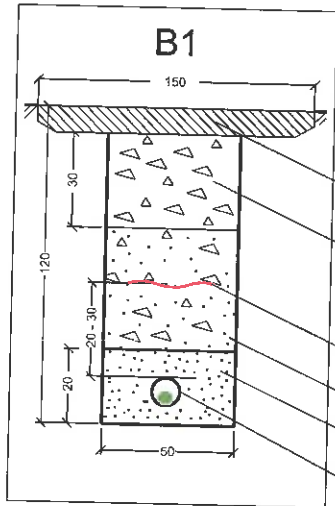



LEGENDA:

- pozn.: značky nejsou v měřítku
- projektované kabelové vedení NN
- demontované kabelové vedení NN
- stávající kabelové vedení NN
- ◊ projektovaná spojka NN
- ◊ demontovaná spojka NN
- ◻ stávající přípojková skříň
- ◼ stávající rozpojovací skříň
- projektovaná kabelová chránička
- rozhraní ploch - plánovaná výstavba


OCHRANA KABELU NN
 B1 6m + C1 6m
 AYKY-J 3X120+70

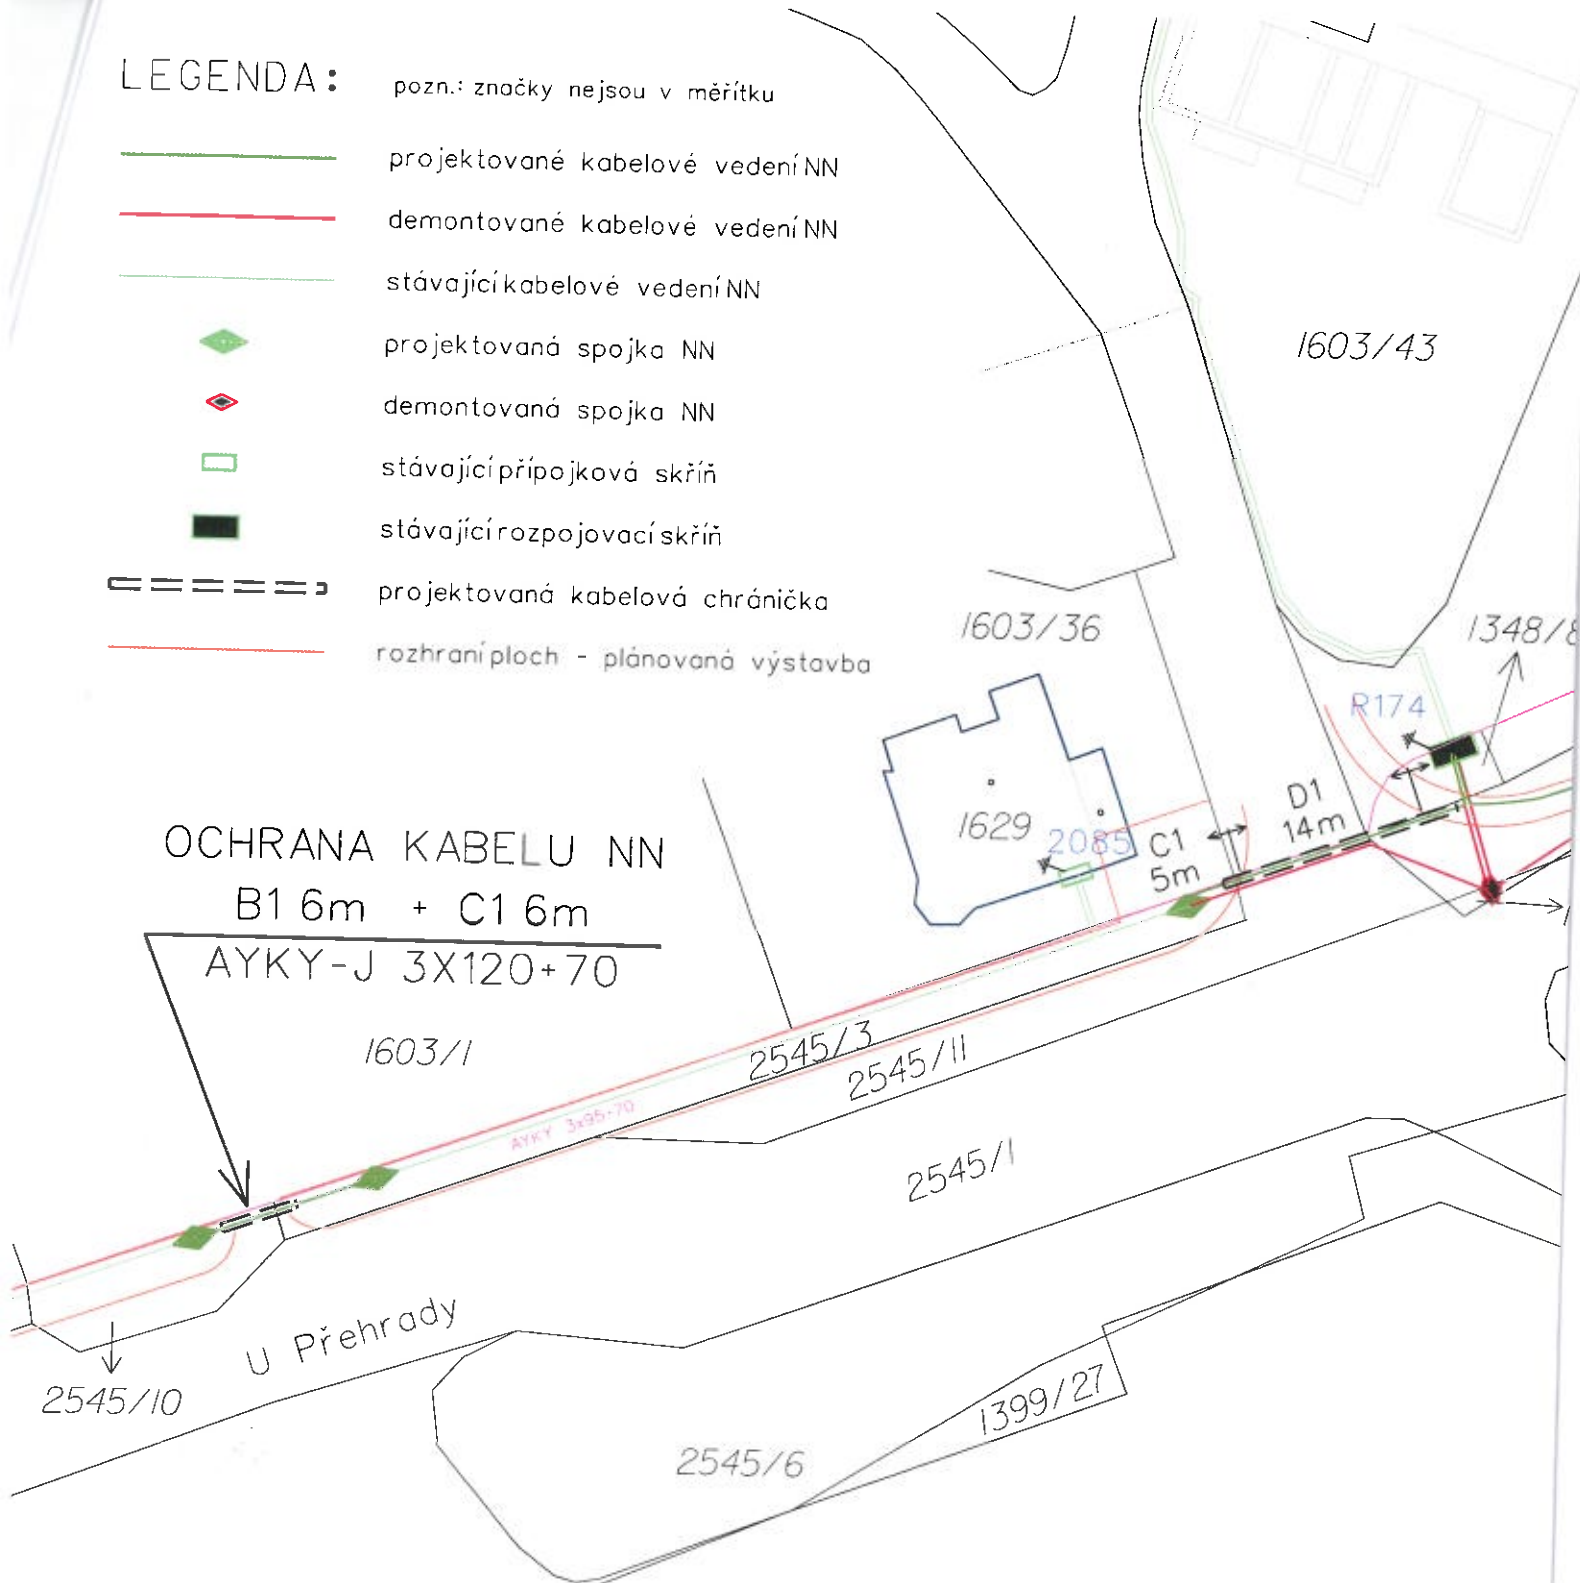

- ASFALT
- ŠTĚRKOPÍSEK HUTNĚNÝ
- VÝSTRAŽNÁ FOLIE
- VÝKOPOVÝ MATERIÁL
- PROSÁTÁ ZEMINA
- KABEL V CHRÁNIČCE

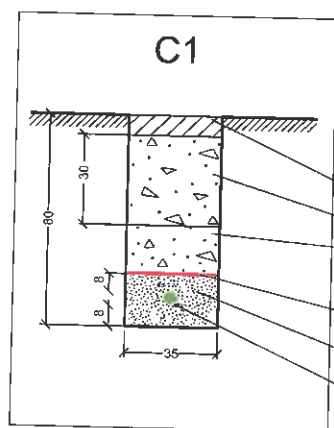

- DLAŽBA
- ŠTĚRKOPÍSEK HUTNĚNÝ
- ŠTĚRKOPÍSEK
- PVC ZÁKRYTOVÁ DESKA
- PÍSKOVÉ LOŽE
- KABEL NN

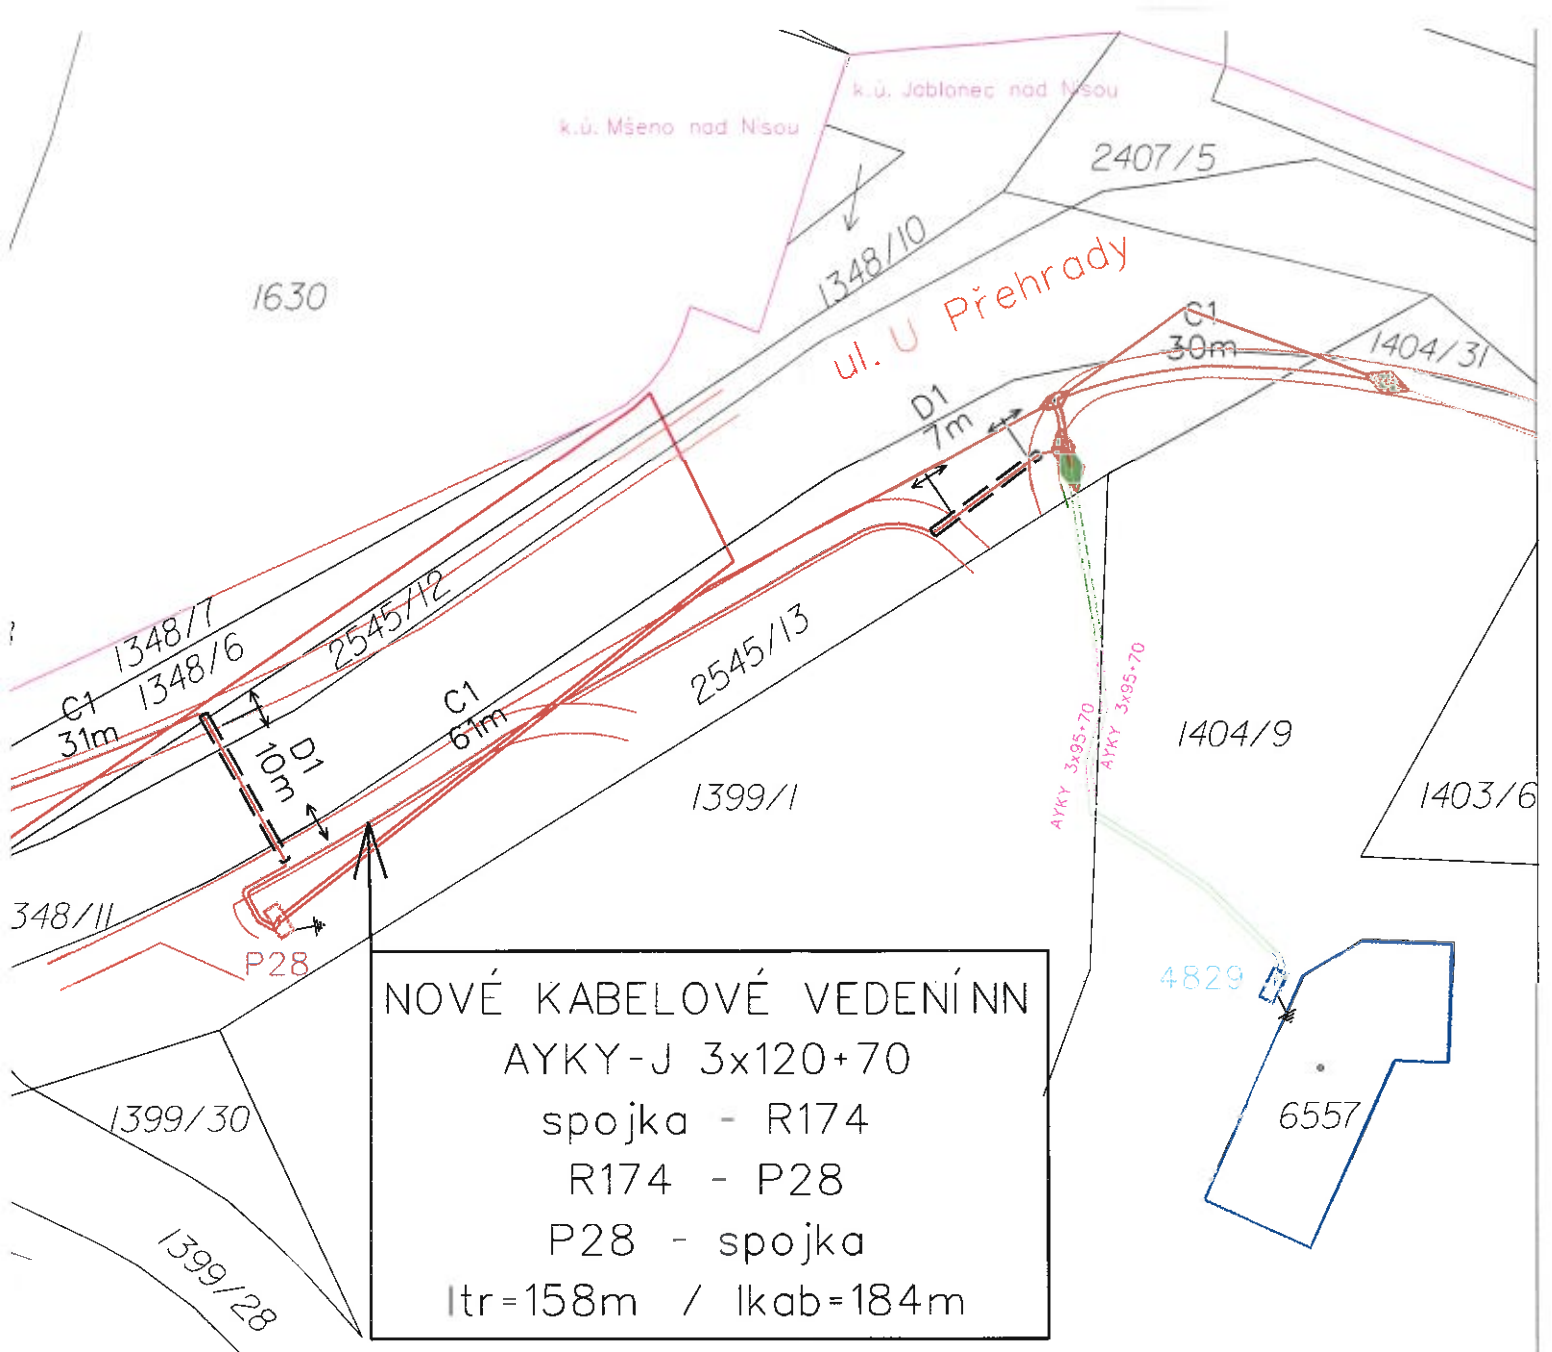

NOVÉ KABELOVÉ VEDENÍ NN
 AYKY-J 3x120+70
 spojka - R174
 R174 - P28
 P28 - spojka
 ltr=158m / lkab=184m


katastrální území: Jablonec nad Nisou
 3/PEN ~ 400/230V 50Hz

Prostory - nebezpečné (typ VI)

Ochrana před nebezpečným dotykem dle PNE 33 0000-1:

- základní ochrana polohou, krytím a dvojitou izolací
- ochrana při poruše v síti TN-C automatickým odpojením od zdroje nadproudovými jisticími prvky (strana NN)



Projektant:	Odpovědný projektant:	 BIMONT
ING. JAN CMÍRAL	ING. STANISLAV BÍLEK	
Investor: ČEZ DISTRIBUCE A.S.		Stupeň PD: DUR
Název stavby:		Datum: 2017
JN, ul. U Přehrady, Město Jablonec-přel.kNN		Zakázka č.: EP-12-4003253
Výkres: CELKOVÁ SITUACE		Měřítko: 1:500(A3)
		Výkres č.: 1

**PŘÍLOHA KE SMLOUVĚ O SMLOUVĚ BUDOUCÍ
JEDNORÁZOVÁ ÚHRADA ZA ZŘÍZENÍ VĚCNÉHO BŘEMENE PO DOKONČENÍ A
ZAMĚŘENÍ STAVBY**

Základní minimální úhrada za zřízení věcného břemene činí 1.000,- Kč.

1. Součástí úhrady za zřízení věcného břemene budou :
 - a) náklady spojené s vyhotovením smlouvy, které budou stanoveny ve výši 1% z ceny (minimálně ve výši 200,- Kč a nejvýše 2.000,- Kč) a DPH
 - b) náklady spojené s vyhotovením znaleckého posudku, popř. geometrického plánu, veškeré poplatky spojené s vkladem smlouvy na katastrální úřad, a to včetně ověření podpisu
 - c) Cena pro městské organizace a společnosti zřízené a založené a 100% vlastněné městem:
jednorázová částka 1000,- Kč + DPH

Způsob uložení vedení a technického vybavení	Způsob styku s pozemkem	Charakteristický údaj	Měrná jednotka	Skutečně dotčená výměra	Sazba Kč / jednotka	Celkem
1. Křížení silničního pozemku	Protlak a podvrt	v komunikaci	m		300	
	Překop vozovky	komunikace	případ		10 000	
2. Podélné uložení	Uložení do vozovky, chodníku	v komunikaci	m		400	
	Uložení do krajnice nebo do středního dělicího pásu	v komunikaci	m		200	
	Uložení do příkopu	v komunikaci	m		100	
	Uložení do stávající chráničky		m		100	
	Uložení do pozemku mimo komunikaci	širší centrum města	m		400	
	Uložení do pozemku mimo komunikaci	ostatní zastavitelné území	m		250	
	Uložení do pozemku mimo komunikaci	ostatní nezastavitelné území	m		100	
	Nadzemní vedení		m		500	
	Umístění pilíře, skříně na budovu		ks		1 000	
	Umístění technologie v budově		ks		10 000	
	Umístění sloupu		ks		2 000	
Celkem (minimální cena 1 000,- Kč)						
+ náklady spojené s vyhotovením smlouvy ve výši 1 % (min. 200,- Kč, max. 2000,- Kč)						
Celkem						
+ DPH						
CELKEM K ÚHRADĚ :						

Širší centrum města je oblast ohraničená ulicemi: U přehrady, Na Čihadle, Nemocniční, Liberecká, Budovatelů, U Nisy, U lávky, Vodní, Skřivánčí, Pražská, Lesní stezka, Liliová, SNP, Sluneční, Mlýnská, Svatopluka Čecha, Smetanova.

fd