



půdorys 2. nadzemního podlaží- bourací práce, 1:50
úprava místnosti 2.02

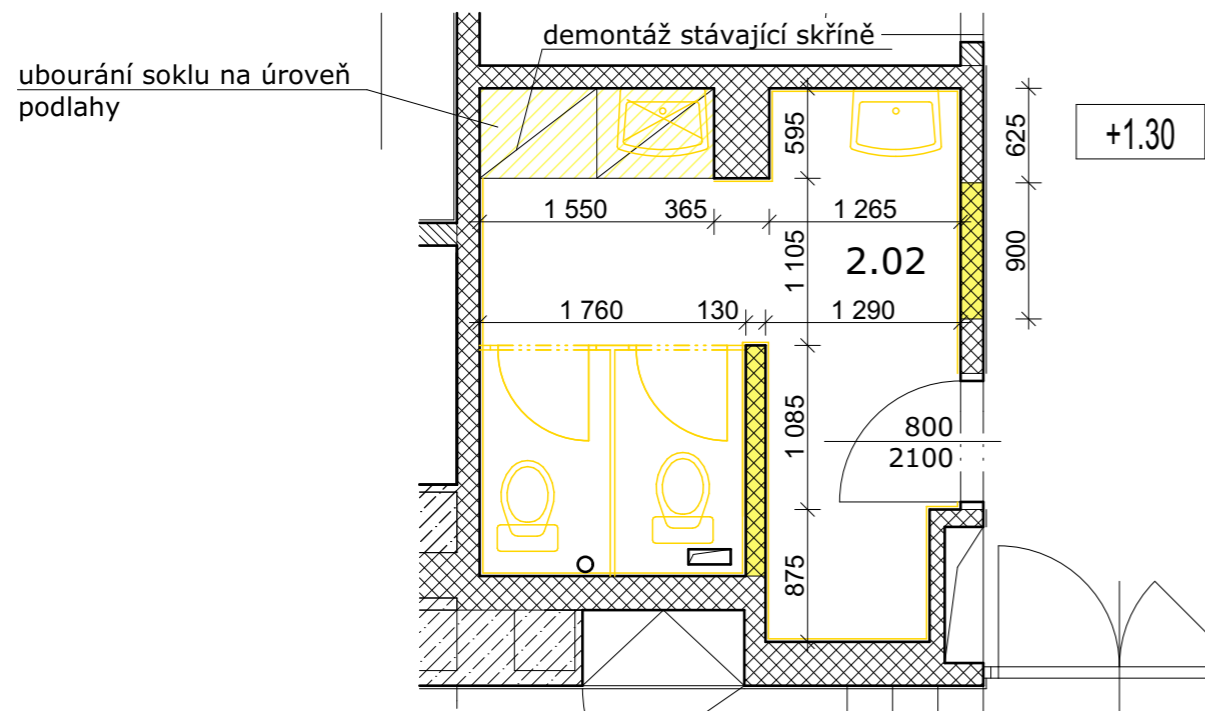

LEGENDA MATERIÁLŮ

- bourané zdivo
- odstranění obkladu, sanitárních stěn, zařízení

půdorys 2. nadzemního podlaží- navrhovaný stav, 1:50
úprava místnosti 2.02

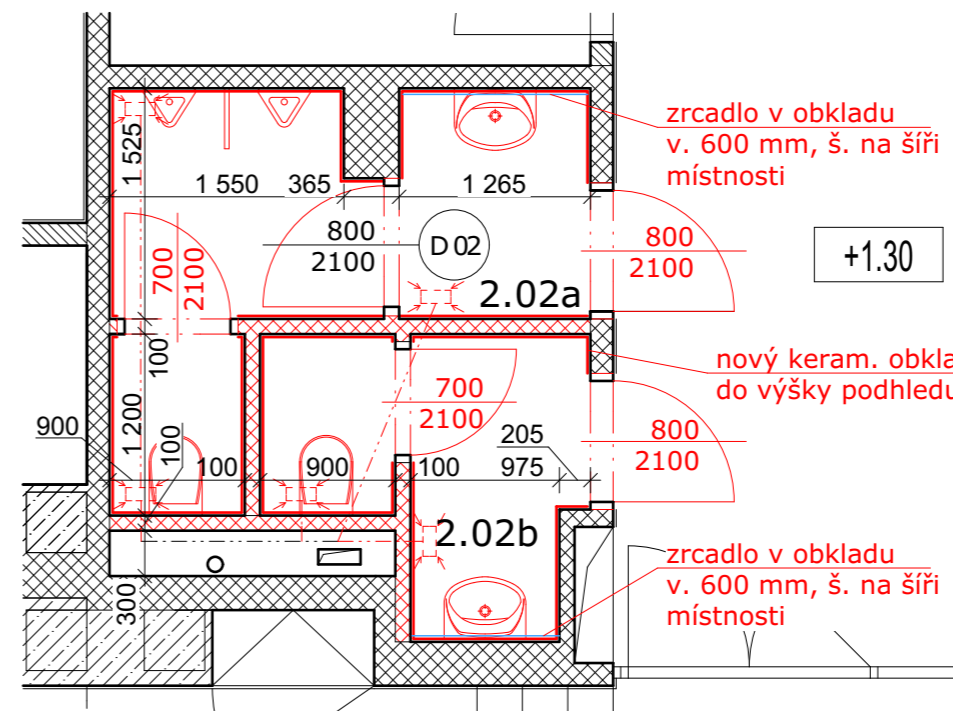

LEGENDA MATERIÁLŮ

- nové zdivo- keramická tvárnice- výška 100 mm nad podhled
- keramický obklad do výšky podhledu
- zrcadlo zasazené v obkladu

LEGENDA MATERIÁLŮ

- nové dveře budou ve shodné vzhledovém a materiálovém provedení, jako dveře D 02 ve výpise dveří rozšíření 1. etapy

POZNÁMKA

- stávající VZT vedení bude prodlouženo do vzniklých místností, dimenze potrubí zůstane zachována dle stávajícího vedení

TABULKA MÍSTNOSTÍ

Č.m.	Místnost	m ²	Podlaha	Stěna	Strop
2.02a	WC MUŽI	5,75	nová keramická dlažba, 200x 200 mm	nový keramický obklad do výšky stropu, 200 x 200 mm	nový sádrokartonový podhled protipožární
2.02b	WC ŽENY	3,39	nová keramická dlažba, 200x 200 mm	nový keramický obklad do výšky stropu, 200 x 200 mm	nový sádrokartonový podhled protipožární

Vypracoval : Ing. arch. Dionýz Hutár		 ATIKING s.r.o. Čechova 4 412 01 Litoměřice IČ: 26464314
Zodpovědný projektant : Ing. arch. Luboš Hruška		
Obec :	Vědomice, ulice Roudnická 300, st. 319	
Investor :	Město Roudnice nad Labem Karlovo náměstí 21, 413 01 Roudnice n. L. IČ: 00264334, DIČ: CZ00264334	
Název :	Modernizace plaveckého bazénu 2. etapa SO.01- Architektonicko- stavení část	Č. zakázky : 398- 17
Stavební část :	Půdorys 2. NP m 2.02- změna dispozice místnosti	Měřítko : 1: 50
		S. dokumentace : DVZ, 8/ 2017
		Číslo výkresu : D.1.1B- 14