

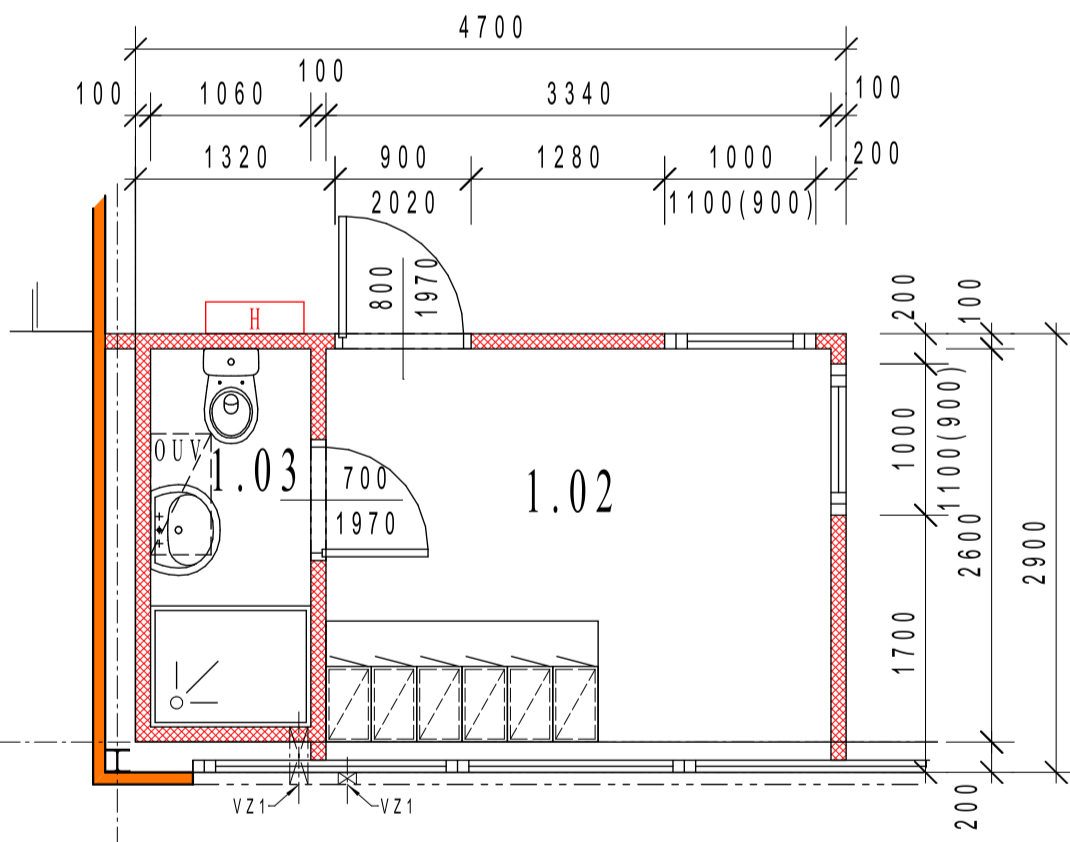


DET A (M1:50)

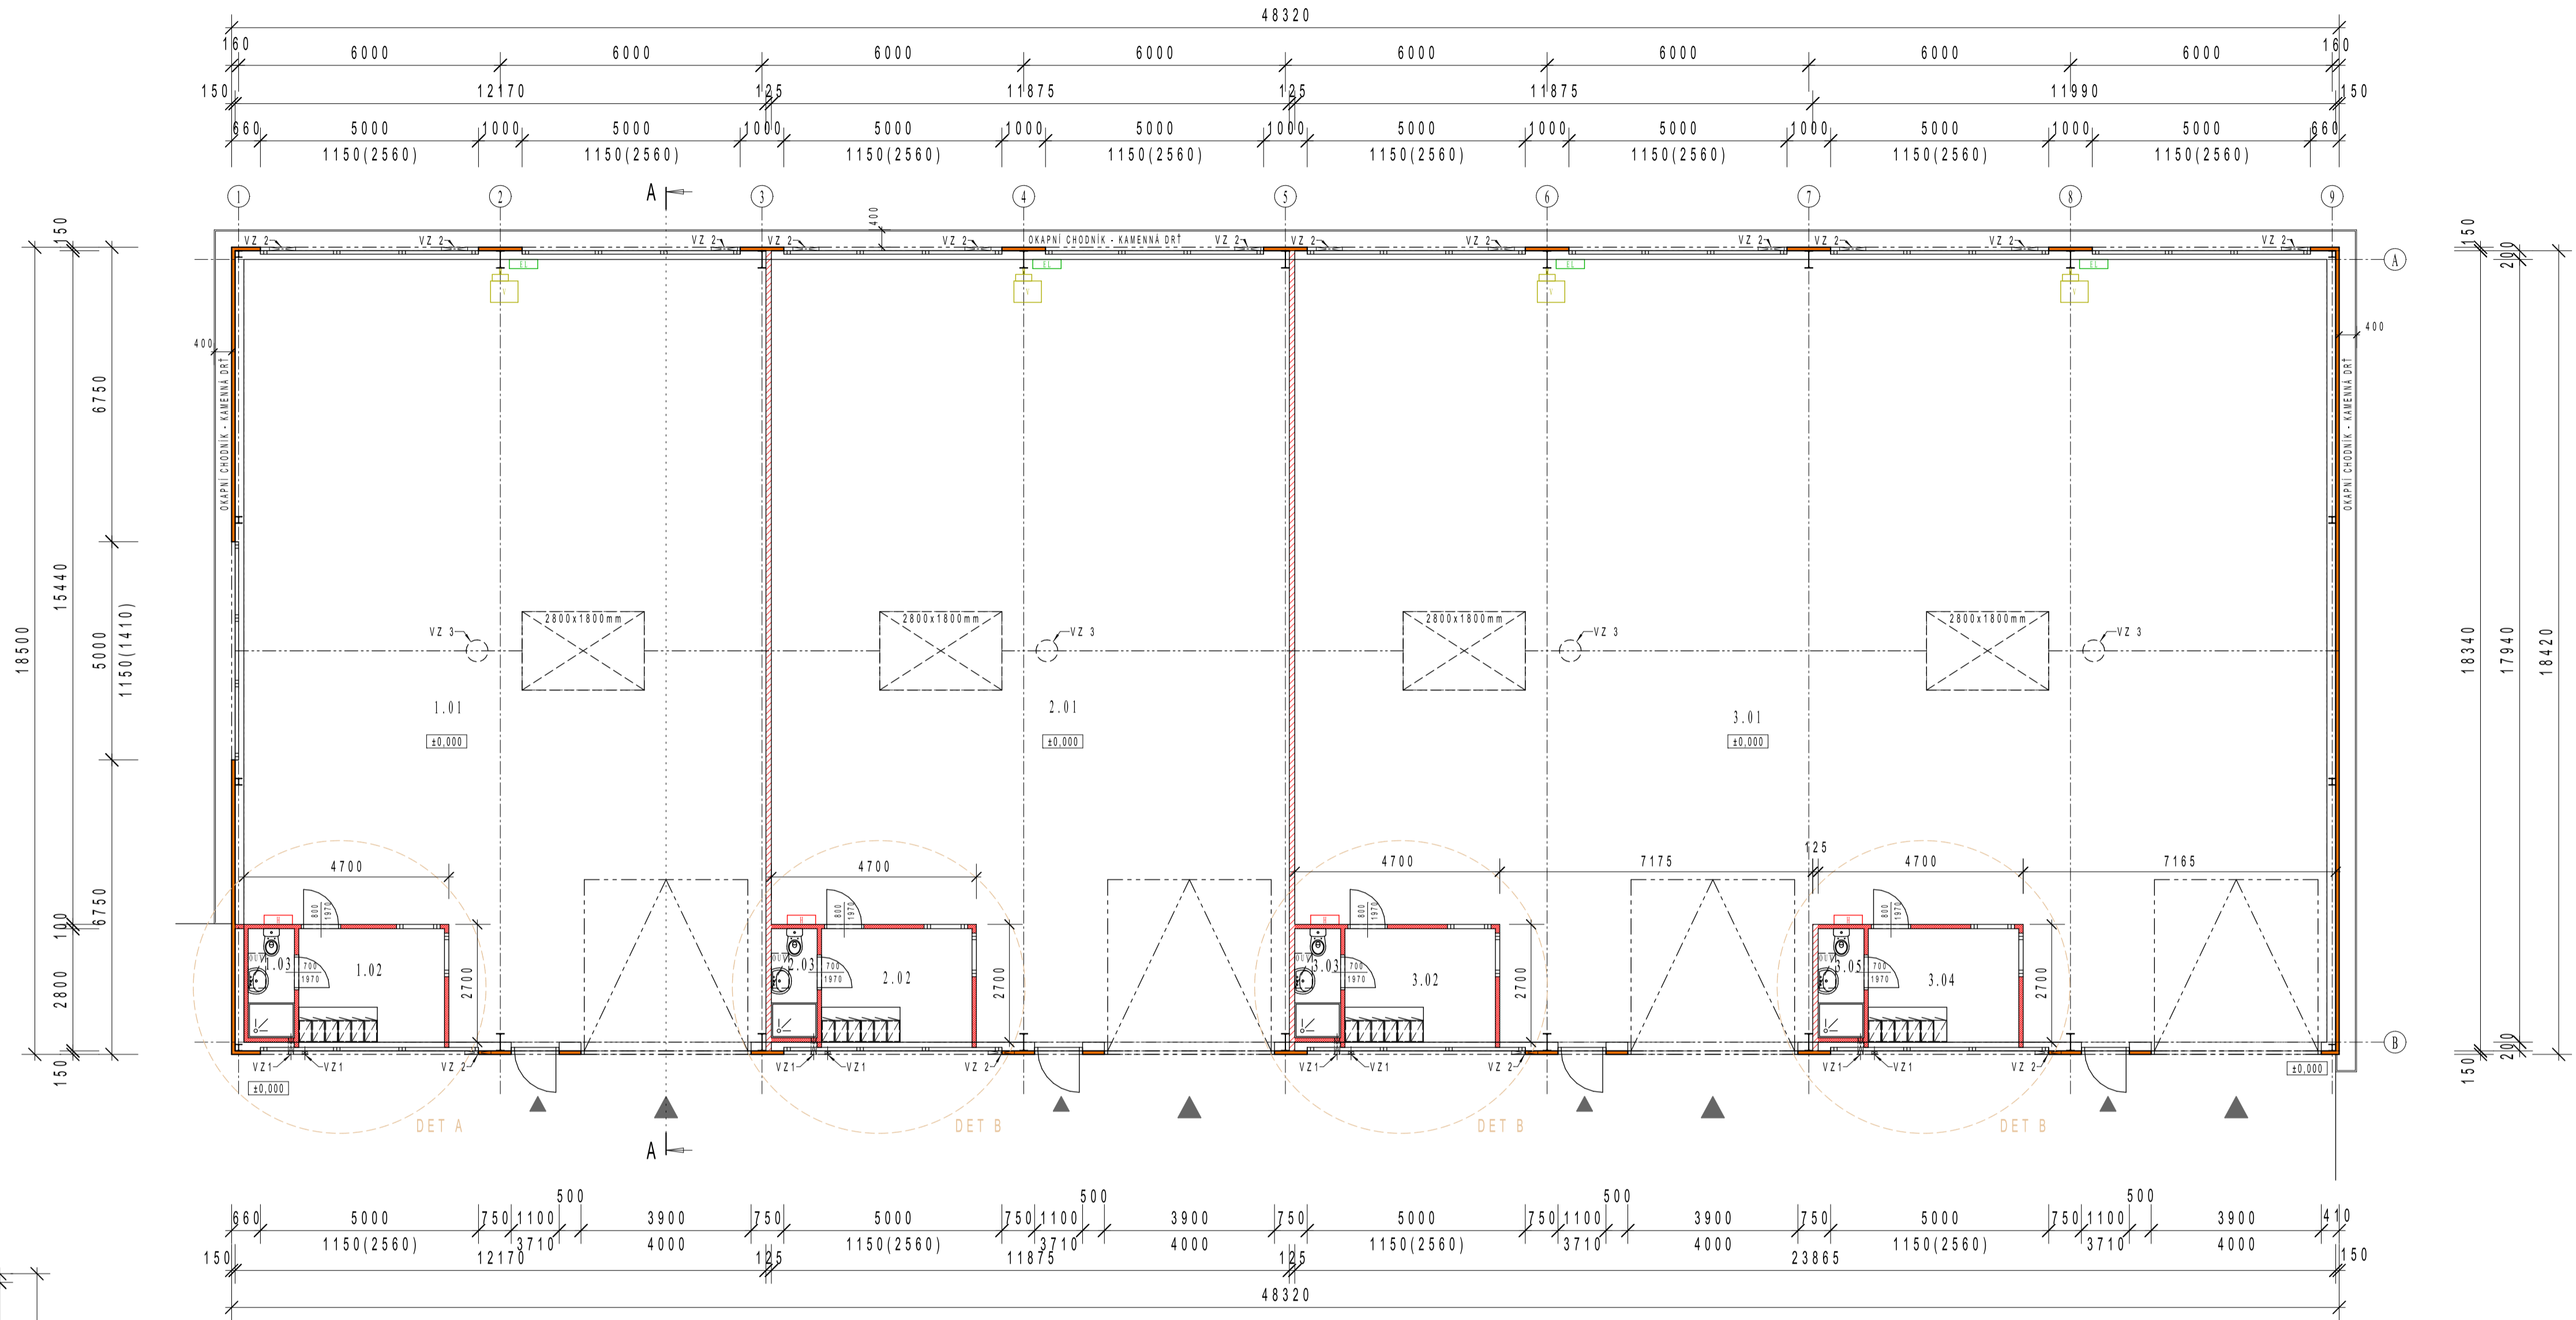

DET B (M1:50)

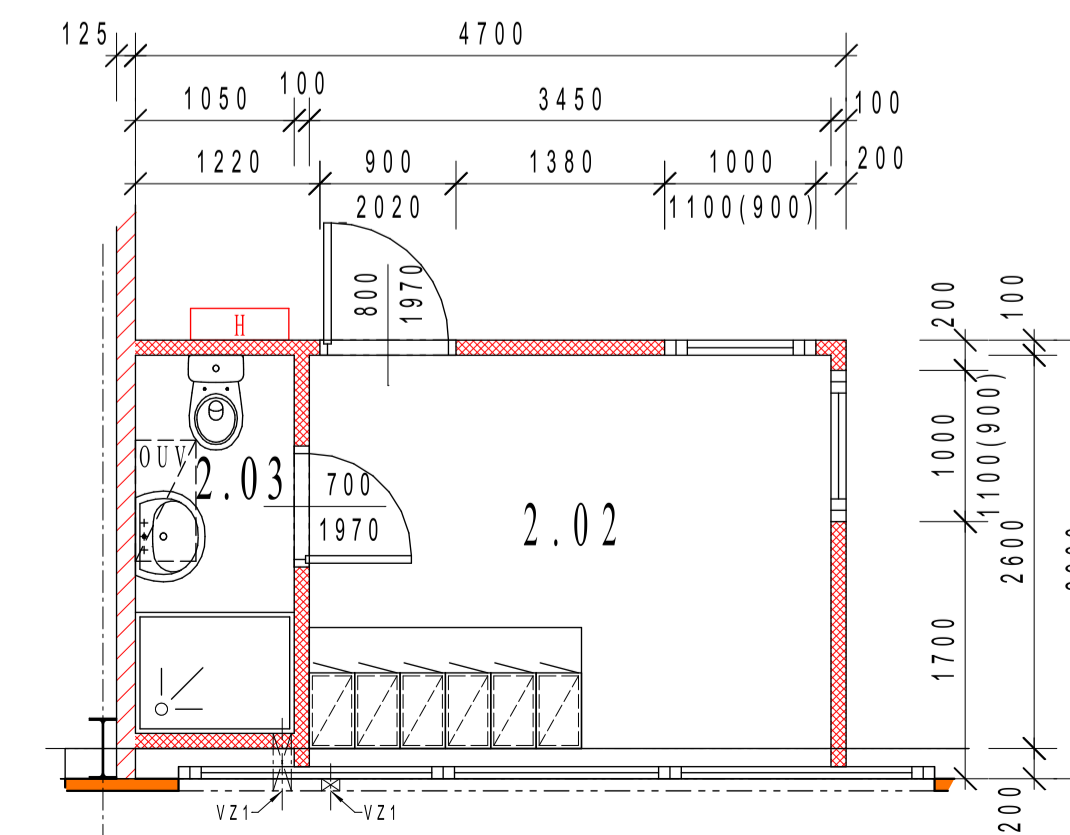

LEGENDA MÍSTNOSTÍ

OZN.	ÚČEL MÍSTNOSTI	M ²	PODLAHA	ÚPRAVA STĚN
1.01	Hala I	208,99	Broušený drátkobeton	Stěnový panel
1.02	Šatna	8,68	Broušený drátkobeton	Disperzní malba
1.03	WC + sprcha	2,65	Keramická dlažba	Keramický obklad do výšky 2,0m
Užitná plocha I		220,32	m ²	
2.01	Hala II	204,16	Broušený drátkobeton	Stěnový panel
2.02	Šatna	8,97	Broušený drátkobeton	Disperzní malba
2.03	WC + sprcha	2,63	Keramická dlažba	Keramický obklad do výšky 2,0m
Užitná plocha II		215,76	m ²	
3.01	Hala III	410,06	Broušený drátkobeton	Stěnový panel
3.02	Šatna	8,97	Broušený drátkobeton	Disperzní malba
3.03	WC + sprcha	2,63	Keramická dlažba	Keramický obklad do výšky 2,0m
3.04	Šatna	8,97	Broušený drátkobeton	Disperzní malba
3.05	WC + sprcha	2,63	Keramická dlažba	Keramický obklad do výšky 2,0m
Užitná plocha III		433,26	m ²	
Užitná plocha celkem		869,34	m ²	

LEGENDA HMOT


- Opláštění haly - minerální panely tl.150mm (typ EW/EI 90DP1)
- Příčky dvojité opláštěné RIGIPS tl.125mm R-CW 75, 2x RB (A) 12,5
- Příčky jednoduše opláštěné RIGIPS tl.100mm R-CW 75, 1x RB (A) 12,5

LEGENDA OBJEKTŮ

- H Hydrantový systém - DN 25 - hadice 25m
- V Vytápění - agregát ROBUR F1-21
- EL Podružný rozvaděč s elektroměrem

- VZ 1** Přípravný prostup stěnou pro možnost dodatečné instalace vzduchotechniky DN 80mm
- VZ 2** Přípravný prostup stěnou pro možnost dodatečné instalace vzduchotechniky 600/600mm
- VZ 3** Přípravný prostup stěnou pro možnost dodatečné instalace vzduchotechniky DN 500mm

POZNÁMKA:
 Větrání bude zajištěno přirozeným způsobem -
 - přívod a odvod vzduchu bude okny a vraty

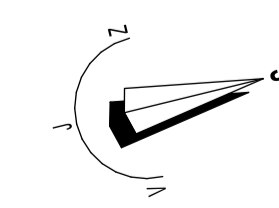

ZMĚNA STAVBY PŘED DOKONČENÍM
 ±0,000 = 198,0 m.n.m.

Hlavní projektant Ondřej Dobias	Zodp. projektant Ing. František Dobias	Vypracoval Ondřej Dobias	Kreslil Ondřej Dobias	Projektční kancelář vé Vacechovicích Vacenovic 6.683, 696 06
Místo stavby: obec Vracov, k.ú. Vracov (průmyslová zóna)	Stavebník: NOVÝ SVĚT, družstvo, Kollárova 1693, 698 01 Veselí nad Moravou	Název projektu: Koupelnové studio s prodejnou stavebnin, služby výrobní a nevýrobní na parc.č.3731/36,37,38,39; 3731/97,98,115,35 v.k.ú. Vracov	Formát: Datum: 03/2016	Učel: Čís. zakázky: Čís. kopie: Archiv. čís.:
Obsah výkresu: PŮDORYS 1.NP	Měřítko: 1:100	Čís. výkresu: 3		