

Faktura odběratelská- daňový doklad

Dodavatel IČO: 00253979 DIČ: CZ00253979

Faktura číslo 2017100373
 Variabilní symbol 2017100373
 Konstantní symbol 308
 Specifický symbol
 Smlouva č



Město Cheb
 náměstí Krále Jiřího z Poděbrad 14
 35020 Cheb 1

Odběratel

IČO: 04677587
 DIČ: CZ699003944

Accolade CZ XVII, s.r.o., člen koncernu
Sokolovská 394/17
18600 Praha 8

Peněžní ústav Komerční banka, a. s.
 Číslo účtu 19-528331/0100

Bank. spoj.
 Číslo účtu /

Dodací a platební podmínky
 Den splatnosti 27.11.2017
 Forma úhrady Převodním příkazem
 Datum vystavení 27.10.2017
 Datum uskutečnění zdanitelného plnění 27.10.2017

Dle schváleného sazebníku pro zpoplatňování věcných břemen Vám fakturujeme zřízení služebnosti inženýrské sítě na pozemků parcelní č.343/3,307,219/112,219/35,219/16,vše k.ú.Dolní Dvoryu,obec Cheb-smlouva MaP/12139/2017-VBB

Označení dodávky	Množství	Cena za MJ	Sleva	částka bez D	SazD	Daň	Částka
zřízení služebnosti	1,000	85 800,00	0,00	85 800,00	21	18 018,00	103 818,00
		Bez daně		0,00		0,00	0,00
		Snížená sazba		0,00		0,00	0,00
		Základní sazba		85 800,00		18 018,00	103 818,00
		Druhá snížená sazba		0,00		0,00	0,00
		Celkem		85 800,00		18 018,00	103 818,00

Celková částka k úhradě: 103 818,00

Slovy: JEDNOSTOTŘÍSETOSMSETOSMNÁCT Kč 00 hal


Ing. Vlastimil Habětínek

MĚSTSKÝ ÚŘAD CHEB
 ul.Bož. n.úřetkovy
 PSC 350 20

Vystavil: Perníčková Vladimíra Ing.
 Telefon: linka 195

Počet příloh:

Razítko a podpis.

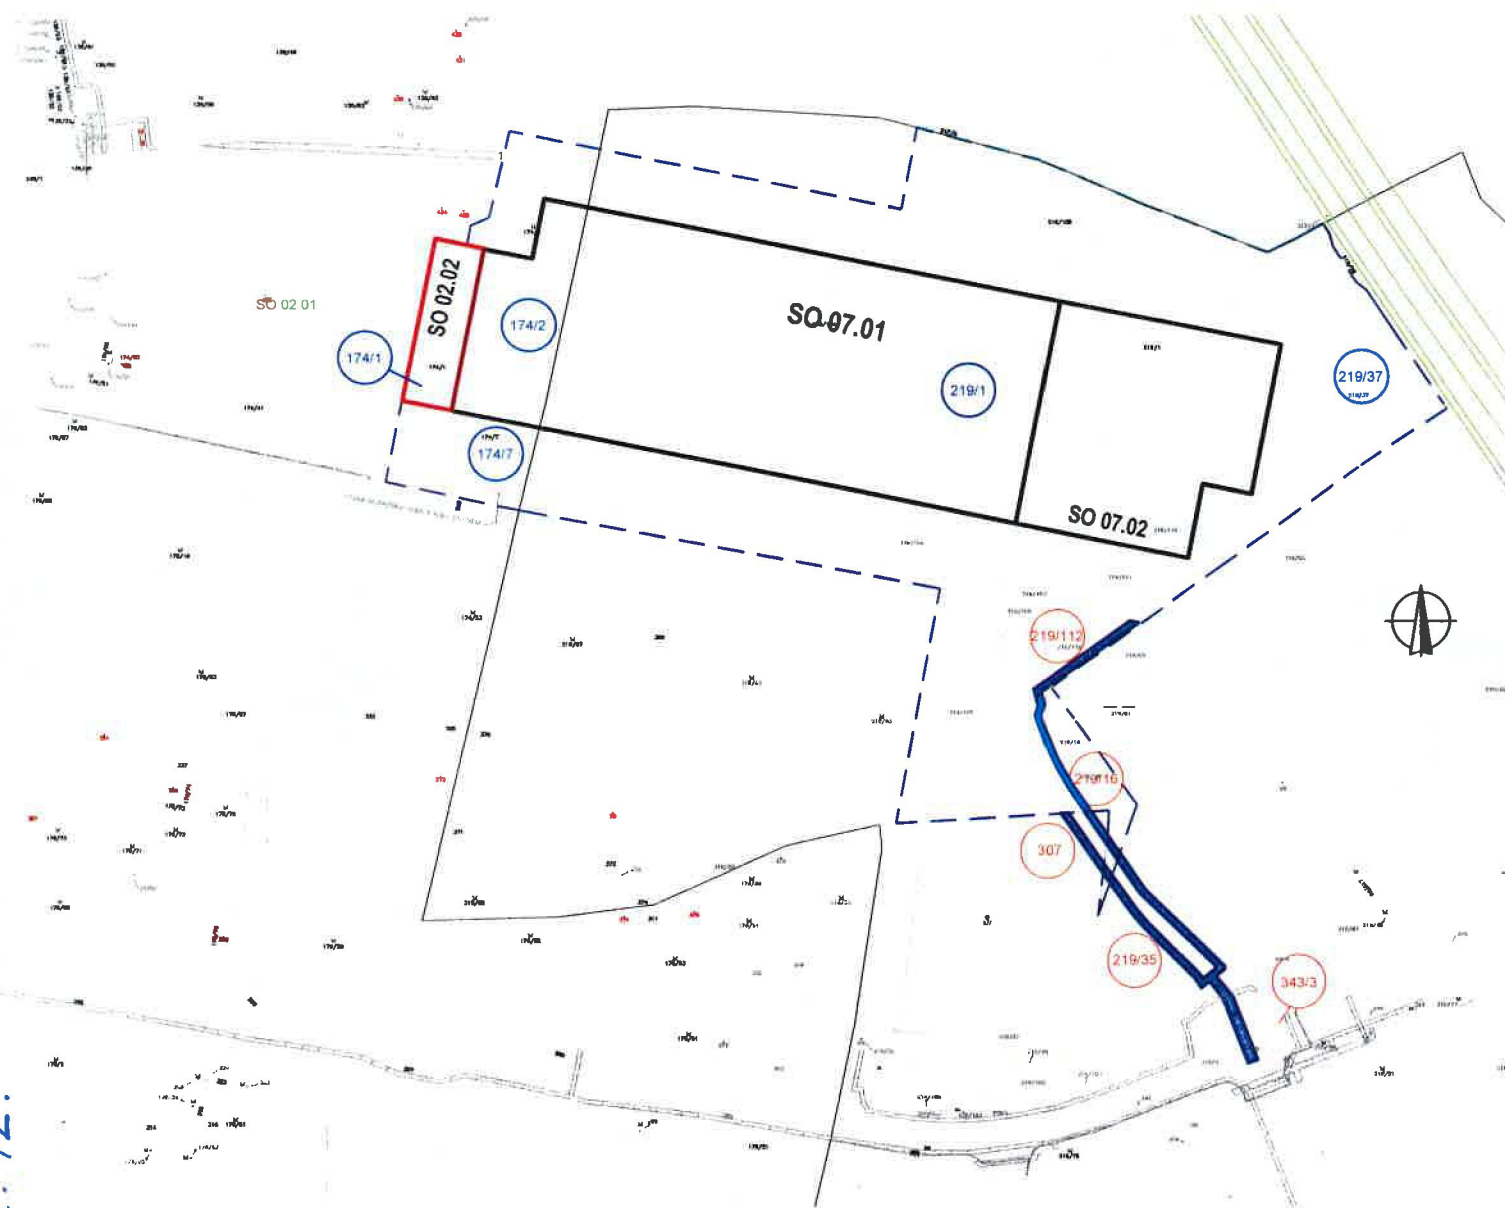

od č. 12.

LEGENDA KN:

- Hranice stávajících katastrálních parcel
- Hranice katastrálního území
- Stavební parcela
- Řešená hala SO.02.2 a SO.07
- 3015/84 Parcelní číslo
- Hranice zájmového území
- Hranice zájmového území výstavby dopravního napojení
- Hranice dočasného zaboru přípojky
- Hranice zájmového území stávající haly SO 02.1
- 1952/2 Dotčené pozemky výstavbou haly
- 1952/2 Dotčené pozemky výstavbou inženýrských sítí
- 1952/2 Dotčené pozemky výstavbou dopravního napojení

INDEX	DATUM / DATE	POZNÁMKY A ZMĚNY / COMMENTS/REVISIONS

INVESTOR / CLIENT	SPRÁVCE STŘEŠNÍ PRÁCE Skládková 724/17 Karb. 384 01 Plzeň IČ: 4461491	AKCE Č. 2015-111 Skládková 4, 141 00 Plzeň 4, Město IČ: 27941384
GENERÁLNÍ PROJEKTANT / GENERAL DESIGNER	RotaGroup	RotaGroup s.r.o. Skládková 4, 141 00 Plzeň 4, Město IČ: 27941384
ZPRACOVATEL PROJEKTOVÉ ČÁSTI / AUTHOR OF DESIGN SECTION	RotaGroup	RotaGroup s.r.o. Skládková 4, 141 00 Plzeň 4, Město IČ: 27941384
ZODP. PROJEKTANT / AUTHORIZED DESIGNER	ING. STANISLAV JAROS	KRESLIL / DESIGNER
KONTROLOVAL / SUPERVISE	ING. JOSEF BREJCHA	ING. MARIAN HLAVICA
KRAJ / REGION: KARLOVARSKÝ K. (i.v. Hradčité u Chebu (851028)) a Dolní Dvory (851052)		
AKCE / PROJECT	PRŮMYSLOVÝ PARK ACCOLADE CHEB SO 02 a SO07 / INDUSTRIAL ZONE ACCOLADE CHEB SO 02 and SO07	FORMÁT / FORMAT: 3xA4 MĚŘÍTKO / SCALE: 1 : 2000 DATUM / DATE: 06/2017 INDEX
Obsah / Content: SITUACE / SITE PLAN	Část dokum. / Part: C	Stupně PD / Level: ZUR + ZSPD
Název výkresu / Drawing: KATASTRÁLNÍ SITUACE - VODOVOD	Č. výkru / Number	Page / Set