



SMLOUVA O DÍLO

uzavřená ve smyslu ustanovení § 2586 a násl. zákona č. 89/2012 Sb., občanského zákoníku v platném a účinném znění (dále jen „občanský zákoník“)

dále jen „Smlouva“

Objednatel: Středočeský kraj
se sídlem: Zborovská 11, 150 21 Praha 5
zastoupený: RNDr. Martinem Macháčkem CSc., radním pro oblast investic, majetku a veřejných zakázek
IČO: 70891095
DIČ: CZ70891095
bankovní spojení: PPF banka, a.s.
číslo účtu: 4440009090/6000
dále jen „Objednatel“

a

Zhotovitel: A.M.O.S. DESIGN s.r.o.
se sídlem: Beethovenova 641/9, 602 00 Brno
zastoupený: Ing. arch. Vladimírem Ambrozem, jednatelem
Peterem Smrekem, jednatelem
IČO: 63479982
DIČ: CZ63479982
bankovní spojení: Komerční banka, Brno
číslo účtu: 1118930267/0100
dále jen „Zhotovitel“

a

Regionální muzeum v Kolíně, příspěvková organizace

se sídlem: Brandlova 35, 280 02 Kolín I
zastoupenou: Mgr. Vladimírem Rišlinkem, ředitelem
IČO: 004100047

dále jen „Vedlejší účastník“

Objednatel a Zhotovitel a Vedlejší účastník dále společně také jako „Smluvní strany“

1. ÚČEL SMLOUVY

- 1.1 Tato Smlouva je uzavírána mezi Smluvními stranami na základě výsledků zadávacího řízení na veřejnou zakázku malého rozsahu na stavební práce s názvem „**Zhotovení, dodání a instalace mobiliáře do prostoru infocentra domu č. p. 8 na Karlově nám. v Kolíně**“ (dále jen „**Veřejná zakázka**“).
- 1.2 Tato Smlouva je uzavírána za účelem realizace Veřejné zakázky, resp. za účelem zhotovení, dodání a instalace mobiliáře do prostoru infocentra domu č.p. 8 na Karlově náměstí v Kolíně. Cílem této Smlouvy je tedy úprava právního vztahu mezi Smluvními stranami, jehož obsahem jsou práva a povinnosti související s realizací Veřejné zakázky v souladu s příslušnými platnými právními předpisy tak, aby Smluvní strany měly možnost při nejvyšší možné míře právní jistoty realizovat práva a plnit povinnosti touto Smlouvou založené. Podrobnosti jsou upraveny v zadávacích podmínkách na Veřejnou zakázku a dále v této Smlouvě.
- 1.3 Regionální muzeum v Kolíně, příspěvková organizace je smluvní stranou této Smlouvy jako vedlejší účastník, neboť majetek, kterého se dílo týká, jí byl Objednatelem svěřen do správy.

2. PŘEDMĚT SMLOUVY

- 2.1 Zhotovitel se touto Smlouvou zavazuje provést pro Objednatele na své náklady a nebezpečí v souladu se svou závaznou nabídkou a za podmínek této Smlouvy následující dílo: „**Zhotovení, dodání a instalace mobiliáře do prostoru infocentra domu č. p. 8 na Karlově nám. v Kolíně**“ (dále jen „**Dílo**“). Podrobná specifikace Díla je uvedena v příloze č. 1 k této Smlouvě.
- 2.2 Objednatel se zavazuje Dílo převzít a zaplatit Zhotoviteli za Dílo cenu ve výši stanovené v čl. 5 této Smlouvy.
- 2.3 Součástí Díla jsou i práce v této Smlouvě nespecifikované, které však jsou k řádnému plnění dodávky nezbytné a o kterých Zhotovitel, vzhledem ke svým odborným znalostem a zkušenostem měl nebo mohl vědět. Provedení těchto prací je zahrnuto v celkové ceně Díla dle této Smlouvy.
- 2.3.1 Zhotovitel prohlašuje, že: Dílo je možné dle dostupných podkladů realizovat; všechny technické a dodací podmínky Díla zahrnul do kalkulace cen.
- 2.4 Vedlejší účastník prohlašuje, že souhlasí s provedením díla dle této Smlouvy a poskytne veškerou potřebnou součinnost, kterou po něm lze oprávněně požadovat při zhotovování díla dle této Smlouvy.

3. DOBA A MÍSTO PLNĚNÍ

- 3.1 Zhotovitel se zavazuje provést Dílo do 2 měsíců od podpisu této smlouvy.
- 3.2 Lhůta dle odst. 3.1 je sjednána ve prospěch Zhotovitele a Zhotovitel je oprávněn Dílo, resp. jeho části provést i před sjednaným termínem.
- 3.3 Provedení Díla bude zahájeno bez zbytečného odkladu po nabytí účinnosti této Smlouvy.
- 3.4 Dílo je provedeno, je-li řádně dokončeno a předáno.

- 3.5 Zhotovitel není v prodlení se splněním Díla ani v prodlení se splněním jiné své povinnosti dle této Smlouvy po dobu, po kterou trvá překážka pro splnění dané povinnosti způsobená vyšší mocí nebo prodlením Objednatele.
- 3.6 Místem plnění je: Regionální muzeum v Kolíně, Karlovo náměstí č. p. 8, Kolín.

4. PŘEDÁNÍ A PŘEVZETÍ DÍLA

- 4.1 Zhotovitel splní svou povinnost provést Dílo tak, že Dílo dokončí a předá Objednateli v termínu podle odst. 3.1 této Smlouvy a Objednatel je řádně a v souladu s touto Smlouvou převezme. Dílo (či jeho část) je dokončeno, pokud je v souladu s:
- 4.1.1 obecně závaznými předpisy
 - 4.1.2 podmínkami stanovenými touto Smlouvou;
 - 4.1.3 všemi platnými technickými normami upravujícími předmět Díla;
 - 4.1.4 pokyny Objednatele;
 - 4.1.5 a zadávací dokumentací k předmětné veřejné zakázce a nabídkou Zhotovitele, kterou podal do předmětné veřejné zakázky.
- 4.2 Ustanovení této Smlouvy mají přednost před dispozitivními (nikoliv kogentními) ustanoveními ostatních právních předpisů a dokumentů či pokynů dle odst. 4.1 této Smlouvy. Na každý rozpor mezi ustanovením Smlouvy a jiného dokumentu či pokynu dle odst. 4.1 Zhotovitel Objednatele předem upozorní.
- 4.3 Zhotovitel je povinen písemně oznámit Objednateli nejpozději sedm (7) dní předem termín, kdy bude Dílo připraveno k předání a převzetí. Objednatel je oprávněn určit datum předání a převzetí Díla tak, aby se předání Díla nekonalo déle než sedm (7) dní ode dne, kdy bude Dílo dle sdělení Zhotovitele připraveno k předání a převzetí. O datu konání předání a převzetí Díla se zavazuje Objednatel vyznat Zhotoviteli písemně.
- 4.4 Objednatel je oprávněn odmítnout převzetí Díla, i když je dodáno s ojedinělými vadami a nedodělkami, které nebrání řádnému užívání Díla funkčně a ani jeho užívání ke sjednanému účelu neomezují. Vadou se pro účely této Smlouvy rozumí odchylka v kvalitě, rozsahu nebo parametrech Díla, stanovených touto Smlouvou a obecně závaznými předpisy.
- 4.5 Převezme-li Objednatel Dílo s vadami a nedodělkami, dohodnou se Smluvní strany, jakým způsobem budou vady a nedodělkami odstraněny a dohodu zaznamenají v protokolu o přejímacím řízení včetně způsobu a termínu odstranění vad a nedodělků. Nedohodnou-li se na způsobu či termínu odstranění takových vad a nedodělků, náleží Objednateli nároky z odpovědnosti za vady.
- 4.6 Nepřevezme-li Objednatel Dílo v souladu s touto Smlouvou, je Zhotovitel v prodlení. V takovém případě Objednatel v protokolu z přejímacího řízení uvede důvody odmítnutí převzetí Díla a stanoví Zhotoviteli přiměřený náhradní termín pro provedení Díla (dokončení a předání). Ustanovení tohoto článku se aplikuje přiměřeně. Tímto není dotčeno právo Objednatele od Smlouvy odstoupit dle jiných ustanovení této Smlouvy.

5. CENA DÍLA

- 5.1 Cena za Dílo je sjednána na základě nabídkové ceny Zhotovitele stanovené v souladu se zákonem č. 526/1990 Sb., o cenách, ve znění pozdějších předpisů, dle následující cenové tabulky:

Součásti Díla	Počet kusů	Cena bez DPH
1. úprava recepčního pultu zvýšenou plochou pro klienty na celou šířku pultu 3060 mm, výroba, dodávka, montáž dle schématu PD	1	
2. plechové sokly v provedení komaxit v barvě pultu na schodech do zázemí, včetně bočních částí	6	
3. volně stojící vitrína s pevnou spodní částí a skříňkami, šíře 1715 mm	1	115 000
4. volně stojící vitrína s pevnou spodní částí a skříňkami, šíře 1975 mm	1	114 000
5. volně stojící příčka fixovaná k podlaze pro vykrytí dveří	1	
6. skříňová sestava uzamykatelná, postavena ke stěně v zázemí, výška 1730 mm	1	
Cena celkem		326 580
DPH 21 %		68 582
Cena celkem včetně DPH		395 162

- 5.2 Cena za zhotovení Díla je stanovena dle cenové nabídky Zhotovitele pro celý rozsah předmětu Díla dle této Smlouvy. V ceně Díla jsou zahrnuty veškeré náklady Zhotovitele na realizaci Díla, tedy veškeré práce, dodávky, služby, poplatky, výkony a další činnosti nutné pro řádné splnění Díla.
- 5.3 Cena za zhotovení Díla je konečná a nepřekročitelná, ani jedna strana není oprávněna požadovat změnu ceny Díla proto, že si Dílo vyžádalo jiné úsilí nebo jiné náklady, než bylo předpokládáno.
- 5.4 Práce nad rámec předmětu plnění této Smlouvy vyžadují předchozí dohodu Smluvních stran formou písemného dodatku k této Smlouvě. Pokud Zhotovitel provede tyto práce bez předchozího sjednání písemného dodatku k této Smlouvě, považuje se hodnota takových prací za zahrnutou v celkové ceně Díla dle této Smlouvy. Písemný dodatek může být uzavřen pouze v souladu s právem veřejných zakázek.
- 5.5 Zhotovitel je povinen poskytnout slevu z ceny Díla za neprovedené práce, a to ve výši ceny stanovené v jeho nabídce, a pokud ji nelze určit ve výše ceny neprovedených prací v místě a čase obvyklé.

6. PLATEBNÍ PODMÍNKY

- 6.1 Objednatel nebude poskytovat zhotoviteli díla zálohu, pokud se Smluvní strany nedohodnou jinak.
- 6.2 Cena předmětu díla dle této Smlouvy bude objednatelem uhrazena zhotoviteli jednorázově na základě faktury, která bude splňovat náležitosti daňového dokladu dle platných obecně závazných právních předpisů, tj. dle zákona č. 235/2004 Sb., o dani z přidané hodnoty, v platném znění a bude v nich uveden název akce „**Zhotovení, dodání a instalace mobiliáře do prostoru infocentra domu čp. 8 na Karlově nám. v Kolíně**“.
- 6.3 Zhotovitel je oprávněn vystavit fakturu dle přechozího odstavce po řádném a úplném dodání díla dle této smlouvy bez vad a nedodělků, a to po jeho převzetí objednatelem, které bude objednatelem písemně potvrzeno na protokolu o přejímacím řízení. Uvedený protokol bude tvořit přílohu faktury.
- 6.4 Objednatel uhradí cenu za Dílo dle cenové tabulky v čl. 5 Smlouvy.
- 6.5 Zhotovitel doručí fakturu na adresu sídla Objednatele, nedohodnou-li se Smluvní strany jinak.
- 6.6 Splatnost faktury se sjednává na třicet (30) dnů od jejího doručení Objednateli. Za okamžik uhrazení faktury se považuje datum, kdy byla předmětná částka odepsána z účtu Objednatele. V případě prodlení Objednatele s úhradou splatné faktury zaplatí Objednatel Zhotoviteli úrok z prodlení ve výši stanovené nařízením vlády č. 351/2013 Sb.
- 6.7 Faktury budou vystavené v souladu s platebními podmínkami a budou splňovat všechny náležitosti daňových dokladů. Pokud faktura nebude vystavena v souladu s platebními podmínkami nebo nebude splňovat požadované náležitosti, je Objednatel oprávněn fakturu Zhotoviteli Díla vrátit; vrácením pozbývá faktura splatnosti.
- 6.8 Pro účel dodržení termínu splatnosti faktury je platba považována za uhrazenou v den, kdy byla odepsána z účtu Objednatele a poukázána ve prospěch účtu Zhotovitele. Smluvní strany se dále dohodly, že v případě, že se zhotovitel stane ve smyslu ust. §106a zákona o dani z přidané hodnoty, nespolehlivým plátcem daně a po dobu, kdy za něj ve smyslu uvedeného zákonného ustanovení bude považován (tedy až do doby, kdy bude rozhodnuto, že není nespolehlivým plátcem daně), bude Objednatel oprávněn hradit účtované části ceny díla co do částky odpovídající dani z přidané hodnoty, přímo na účet správce daně. Poukázáním příslušné částky na účet správce daně se v dané části bude považovat účtovaná částka za uhrazenou.

7. VLASTNICKÉ PRÁVO, NEBEZPEČÍ ŠKODY NA DÍLE, AUTORSKÁ PRÁVA

- 7.1 Vlastníkem Díla je po celou dobu zhotovování Zhotovitel.
- 7.2 Zhotovitel nese nebezpečí škody nebo zničení Díla až do okamžiku protokolárního převzetí Díla Objednatelem.
- 7.3 Objednatel nabyde vlastnické právo k Dílu či jeho částí okamžikem jeho protokolárního převzetí.

8. PODMÍNKY PROVÁDĚNÍ DÍLA

- 8.1 Práva a povinnosti Zhotovitele:

- 8.1.1 Zhotovitel se zavazuje provést Dílo s odbornou péčí tak, aby odpovídalo této Smlouvě a účelu dle odst. 1.1 této Smlouvy. Zhotovitel se též zavazuje k poskytnutí veškeré případné součinnosti při plnění povinností vyplývajících ze zákona o veřejných zakázkách.
- 8.1.2 Zhotovitel zajišťuje provedení Díla svými zaměstnanci nebo prostřednictvím třetích osob, které uvedl ve své nabídce nebo s jejichž využitím mu Objednatel předem poskytnul písemný souhlas.
- 8.1.3 Zhotoviteli je uložena povinnost podat Objednateli informaci o činnosti a postupu prováděných prací 1x měsíčně písemnou formou.
- 8.1.4 Zhotovitel je povinen Objednateli neprodleně oznámit jakoukoliv skutečnost, která by mohla mít, byť i částečně, vliv na schopnost Zhotovitele plnit jeho povinnosti vyplývající z této Smlouvy. Takovým oznámením však Zhotovitel není zbaven povinnosti nadále plnit povinnosti vyplývající mu z této Smlouvy.
- 8.1.5 Zhotovitel se zavazuje v průběhu plnění Smlouvy i po jejím ukončení zachovávat mlčenlivost o všech skutečnostech, o kterých se dozví od Objednatele v souvislosti s plněním Smlouvy. Tato povinnost mlčenlivosti se vztahuje na všechny zaměstnance a spolupracovníky Zhotovitele i po skončení trvání této Smlouvy.
- 8.1.6 Zhotovitel není oprávněn bez předchozího písemného souhlasu Objednatele provádět jakékoliv zápočty svých pohledávek vůči Objednateli proti jakýmkoliv pohledávkám Objednatele vůči Zhotoviteli, ani postupovat či zastavovat jakákoliv svoje práva a pohledávky vůči Objednateli ve prospěch třetích osob.

9. ODPOVĚDNOST ZA VADY A ODPOVĚDNOST ZE ZÁRUKY

- 9.1 Záruční doba je sjednána na třicet šest (36) měsíců. Záruční doba počíná běžet dnem protokolárního předání a převzetí díla. Záruka se vztahuje na vady a nedodělky Díla, resp. jeho částí, které se projeví u Díla během záruční doby s výjimkou vad, u nichž Zhotovitel prokáže, že jejich vznik zavinil Objednatel. Toto ustanovení však neomezuje obecnou odpovědnost Zhotovitele za Dílo stanovenou zákonnými předpisy. V případě, že Objednatel převezme Dílo s vadami, běží záruční lhůta pro vadné části až od okamžiku odstranění vad v souladu s předávacím protokolem.
- 9.2 Objednatel je povinen vytknout vadu Zhotoviteli v přiměřené době poté, co ji zjistil, nejpozději však v záruční době.
- 9.3 V průběhu záruční doby Zhotovitel odstraní prokázané vady, resp. nedodělky, do pěti (5) kalendářních dnů od doručení písemné reklamace Zhotoviteli, pokud si Smluvní strany nedohodnou lhůtu delší z důvodů faktické nemožnosti odstranění vady ve výše uvedené lhůtě, nejdéle však do dvaceti (20) dnů.
- 9.4 Neodstraní-li Zhotovitel reklamované vady či nedodělky ve lhůtě stanovené v odst. 9.2 Smlouvy, anebo oznámí před jejím uplynutím, že vady či nedodělky neodstraní, uplatní Objednatel přiměřenou slevu ze sjednané ceny Díla, zajistí provedení oprav prostřednictvím jiné osoby na náklady Zhotovitele nebo jsou oprávněni od této Smlouvy odstoupit.
- 9.5 Nároky z odpovědnosti za vady se nedotýkají nároků na náhradu škody nebo na smluvní pokutu.
- 9.6 Za vadu nebo nedodělek Díla se pro potřeby této Smlouvy považuje zejména nesoulad Díla s technickými normami, právními předpisy, jakož i s obecně uznávanými postupy a pokyny

výrobci materiálů či dodavatelů zařízení, jejichž užití nebo instalace budou v rámci předmětu Díla Zhotovitelem předpokládány.

10. ODPOVĚDNOST ZA ŠKODU

10.1 Zhotovitel odpovídá za škodu způsobenou porušením této Smlouvy. Škoda se nahrazuje v penězích, ledaže Objednatel či poškozený požaduje náhradu škody uvedením v předešlý stav za předpokladu, je-li to objektivně možné. Zhotovitel zejména odpovídá za:

- 10.1.1 zničení, ztrátu, poškození či snížení hodnoty majetku Objednatele, veřejného majetku či majetku třetích osob;
- 10.1.2 škodu vzniklou Objednateli či třetím osobám v důsledku vad Díla včetně škody vzniklé třetím osobám;
- 10.1.3 udělení shora popsaných sankcí či korekcí v důsledku nesplnění termínů stanovených poskytovatelem dotace či zákonem, ke kterým dojde v příčinné souvislosti s vadami předmětu plnění.

11. Odstoupení od Smlouvy

11.1 Objednatel může odstoupit od Smlouvy:

- 11.1.1 poruší-li Zhotovitel podstatným způsobem své povinnosti dle této Smlouvy;
- 11.2 Podstatným porušením Smlouvy ze strany Zhotovitele se rozumí zejména nesplnění smluvních termínů podle této Smlouvy, vyhlášení konkursu na Zhotovitele anebo neoprávněné použití subdodavatele.
- 11.3 Zhotovitel je oprávněn od této Smlouvy odstoupit v případě, že své závazky dle této Smlouvy nebude moci plnit pro nesoučinnost Objednatele přesto, že Objednatele k poskytnutí součinnosti písemně vyzve a stanoví mu pro její poskytnutí přiměřenou, alespoň patnácti (15) denní lhůtu.
- 11.4 Dále jsou Smluvní strany oprávněné odstoupit od Smlouvy v případě úpadku či hrozícího úpadku druhé Smluvní strany.
- 11.5 Stanoví-li oprávněná strana pro dodatečné plnění lhůtu, vzniká jí právo odstoupit od Smlouvy po marném uplynutí této lhůty. Jestliže však strana, která je v prodlení, písemně prohlásí, že svůj závazek nesplní, může oprávněná strana odstoupit od Smlouvy před uplynutím lhůty dodatečného plnění, kterou stanovila, tzn. ihned poté, co prohlášení povinné strany obdrží.
- 11.6 Odstoupení od Smlouvy musí oprávněná Smluvní strana spolu s důvodem odstoupení písemně oznámit povinné Smluvní straně bez zbytečného odkladu poté, co se o porušení dozvěděla.
- 11.7 Smlouva se ruší doručením písemného oznámení o odstoupení druhé Smluvní straně.
- 11.8 Odstoupením od Smlouvy zanikají všechna práva a povinnosti stran ze Smlouvy. Odstoupení od Smlouvy se však nedotýká nároku na náhradu škody vzniklé porušením Smlouvy, řešení sporů mezi smluvními stranami, nároků na smluvní pokuty a jiných nároků, které podle této Smlouvy nebo vzhledem ke své povaze mají trvat i po ukončení Smlouvy.
- 11.9 Smluvní strany vylučují aplikaci ustanovení § 1978 odst. 2 občanského zákoníku a stanoví, že poskytnou-li si navzájem dodatečnou lhůtu k plnění v souladu s tímto článkem, ve které prohlásí, že ji již neprodlouží, tak její marné uplynutí nemá za následek odstoupení od Smlouvy, ledaže by

při poskytnutí dodatečné lhůty výslovně stanovily, že marné uplynutí lhůty takový následek mít má.

11.10 Odstoupí-li některá ze Smluvních stran oprávněně od této Smlouvy, Smluvní strany se vypořádají následujícím způsobem (nestanoví-li tato Smlouva jinak):

11.10.1 odstoupí-li některá ze Smluvních stran od Smlouvy z důvodů nikoliv na straně Objednatele (tj. nikoliv pro porušení povinností Objednatele), má Zhotovitel nárok na zaplacení částky, o kterou se Objednatel dodáním Díla obohatil, maximálně však částky odpovídající ceně dané části Díla snížené o částku připadající na záruky, které v důsledku odstoupení Objednatel pozbyde;

11.10.2 odstoupí-li Zhotovitel od Smlouvy z důvodů porušení Smlouvy Objednatelem, má Zhotovitel nárok na zaplacení plné ceny těch částí Díla, které dokončil, případně započal s jejich plněním, sníženou o částku, kterou neprovedením Díla ušetřil.

11.11 Částky dle odst. 11.10 jsou splatné do třiceti (30) dnů ode dne doručení jejich vyčíslení Objednateli v řádné faktuře s doložením jejich výše.

11.12 V případě odstoupení od této Smlouvy některou ze Smluvních stran předá Zhotovitel nedokončené i dokončené (nepředané) části Díla neprodleně Objednateli. Převzetím nabyde Objednatel vlastnictví k Dílu či jeho části. Objednatel Dílo či jeho části nepřevzeme, je-li pro něj nevyužitelné a odstoupil-li od Smlouvy z důvodů na straně Zhotovitele. V takovém případě není povinen platit cenu Díla. Na převzetí se aplikuje čl. 4 této Smlouvy přiměřeně.

12. SMLUVNÍ POKUTA

12.1 V případě, že Zhotovitel bude v prodlení se svojí povinností plnit Dílo, resp. jeho části řádně a včas v souladu s odst. 3.1 Smlouvy, je povinen zaplatit Objednateli smluvní pokutu ve výši 0,5 % z ceny části Díla, se kterou je v prodlení, za každý započatý den prodlení.

12.2 V případě, že Zhotovitel nedodrží lhůtu pro odstranění vad, resp. nedodělků dle odst. 9.2 Smlouvy, je povinen zaplatit Objednateli smluvní pokutu ve výši 1.000,- Kč (slovy: jeden tisíc korun českých) za každý započatý den prodlení.

12.3 Smluvní strany se dohodly, že Objednatel je vedle smluvních pokut oprávněn vůči Zhotoviteli uplatňovat i náhradu škody, která Objednateli v důsledku vad nebo nedodělků Díla vznikne a to v celé výši.

13. OPRAVNĚNÍ ZÁSTUPCI SMLUVNÍCH STRAN

13.1 Oprávněnými zástupci Objednatele:

při provádění a převzetí díla a ve věcech technických:

- 
- Za Regionální muzeum v Kolíně, p.o.



13.2 Oprávněnými zástupci Zhotovitele při provádění a předávání Díla a ve věcech:

smluvních a technických je Ing.arch. Vladimír Ambroz , 

14. SALVATORNÍ KLAUZULE

- 14.1 Pokud by se kterékoliv ustanovení této Smlouvy ukázalo být neplatným nebo nevynutitelným, nebo se jím stalo po uzavření této Smlouvy, pak tato skutečnost nepůsobí neplatnost ani nevynutitelnost ostatních ustanovení této Smlouvy, nevyplyvá-li z donucujících ustanovení právních předpisů jinak. Smluvní strany se zavazují bez zbytečného odkladu po výzvě kterékoliv Smluvní strany takové neplatné či nevynutitelné ustanovení nahradit platným a vynutitelným ustanovením, které je svým obsahem nejbližší účelu neplatného či nevynutitelného ustanovení.

15. ZÁVĚREČNÁ USTANOVENÍ

- 15.1 Tato Smlouva obsahuje úplné ujednání o předmětu Smlouvy a všech náležitostech, které strany měly a chtěly ve Smlouvě ujednat, a které považují za důležité pro její závaznost. Žádný projev stran učiněný při jednání o této Smlouvě ani projev učiněný po uzavření této Smlouvy nesmí být vykládán v rozporu s výslovnými ustanoveními této Smlouvy a nezakládá žádný závazek ze stran, ledaže tato Smlouva stanoví jinak.
- 15.2 V případech touto Smlouvou výslovně neupravených se práva a povinnosti Smluvních stran řídí platnými právními předpisy České republiky, zejména občanským zákoníkem.
- 15.3 Ukáže-li se některé z ustanovení této Smlouvy zdánlivým (nicotným), posoudí se vliv této vady na ostatní ustanovení Smlouvy obdobně podle § 576 občanského zákoníku.
- 15.4 Smluvní strany jsou povinny vyrozumět druhou Smluvní stranu bez zbytečného odkladu o skutečnostech, které by mohly mít vliv na obsah závazkového vztahu založeného Smlouvou.
- 15.5 Jakákoliv ústní ujednání při provádění Díla, která nejsou písemně potvrzena oprávněnými zástupci všech Smluvních stran, jsou právně neúčinná. Vzájemná komunikace mezi Objednatel a Zhotovitelem není návrhem ani akceptací nové smlouvy, pokud není podepsána statutárními zástupci Smluvních stran.
- 15.6 Veškeré případné spory vzniklé mezi Smluvními stranami na základě nebo v souvislosti s touto Smlouvou budou primárně řešeny dohodou Smluvních stran. V případě, že tyto spory nebudou v přiměřené době vyřešeny, budou k jejich projednání a rozhodnutí příslušné soudy České republiky.
- 15.7 Smluvní strany souhlasí s uveřejněním této Smlouvy včetně jejích případných změn a dodatků a výše skutečně uhrazené ceny dle této Smlouvy na profilu Objednatele, dle § 219 zákona o zadávání veřejných zakázek.
- 15.8 Tato Smlouva může být měněna nebo doplňována pouze formou písemných vzestupně číslovaných dodatků podepsaných všemi Smluvními stranami. Ke změnám či doplnění neprovedeným písemnou formou se nepřihlíží.
- 15.9 Smluvní strany na sebe přebírají nebezpečí změny okolností v souvislosti s právy a povinnostmi Smluvních stran vzniklými na základě této Smlouvy. Smluvní strany vylučují uplatnění § 1765 odst. 1 a § 1766 občanského zákoníku na svůj smluvní vztah založený touto Smlouvou.
- 15.10 Pokud bude tato Smlouva oboustranně podepsána do 30. 6. 2017, nabývá platnosti a účinnosti dnem jejího podpisu oběma smluvními stranami a bude uveřejněna Objednatel v registru smluv. Pokud bude tato Smlouva oboustranně podepsána 1. 7. 2017 nebo později, nabývá

platností dnem jejího podpisu oběma smluvními stranami a účinností dnem její uveřejnění v registru smluv, které provede Objednatel.

15.11 Tato Smlouva je sepsána v šesti vyhotoveních s platností originálu, z nichž každá Smluvní strana obdrží po dvou vyhotoveních.

Nedílnou součástí této Smlouvy jsou i následující přílohy:

Příloha č. 1 – Specifikace Díla

NA DŮKAZ TOHO, že Smluvní strany s obsahem této Smlouvy souhlasí, rozumí jí a zavazují se k jejímu plnění, připojují své podpisy a prohlašují, že tato Smlouva byla uzavřena podle jejich svobodné a vážné vůle.

Středočeský kraj

Objednatel

25 -07- 2017

V Praze, dne

[Redacted signature]

RNDr. Martin Macháček, CSc.

radní pro oblast investic, majetku
a veřejných zakázek

A.M.O.S. DESIGN s.r.o.

Zhotovitel

19. 6. 17
V Brně, dne

[Redacted signature]

Peter Smrek, jednatel



A.M.O.S. DESIGN, s.r.o.
Beethovenova 641/9, 602 00 Brno
TEL.: 542 212 898, 542 216 618
542 214 439 DIČ: CZ63479982

Regionální muzeum v Kolíně, p.o.

10. 7. 17
V Kolíně, dne

[Redacted signature]

Mgr. Vladimír Rišlink


ředitel

Regionální muzeum v Kolíně

Brandlova 35, 280 02 Kolín
IČ: 00410047

Právní forma: příspěvková organizace

POHLED A - INFOCENTRUM 1.01
1 : 25

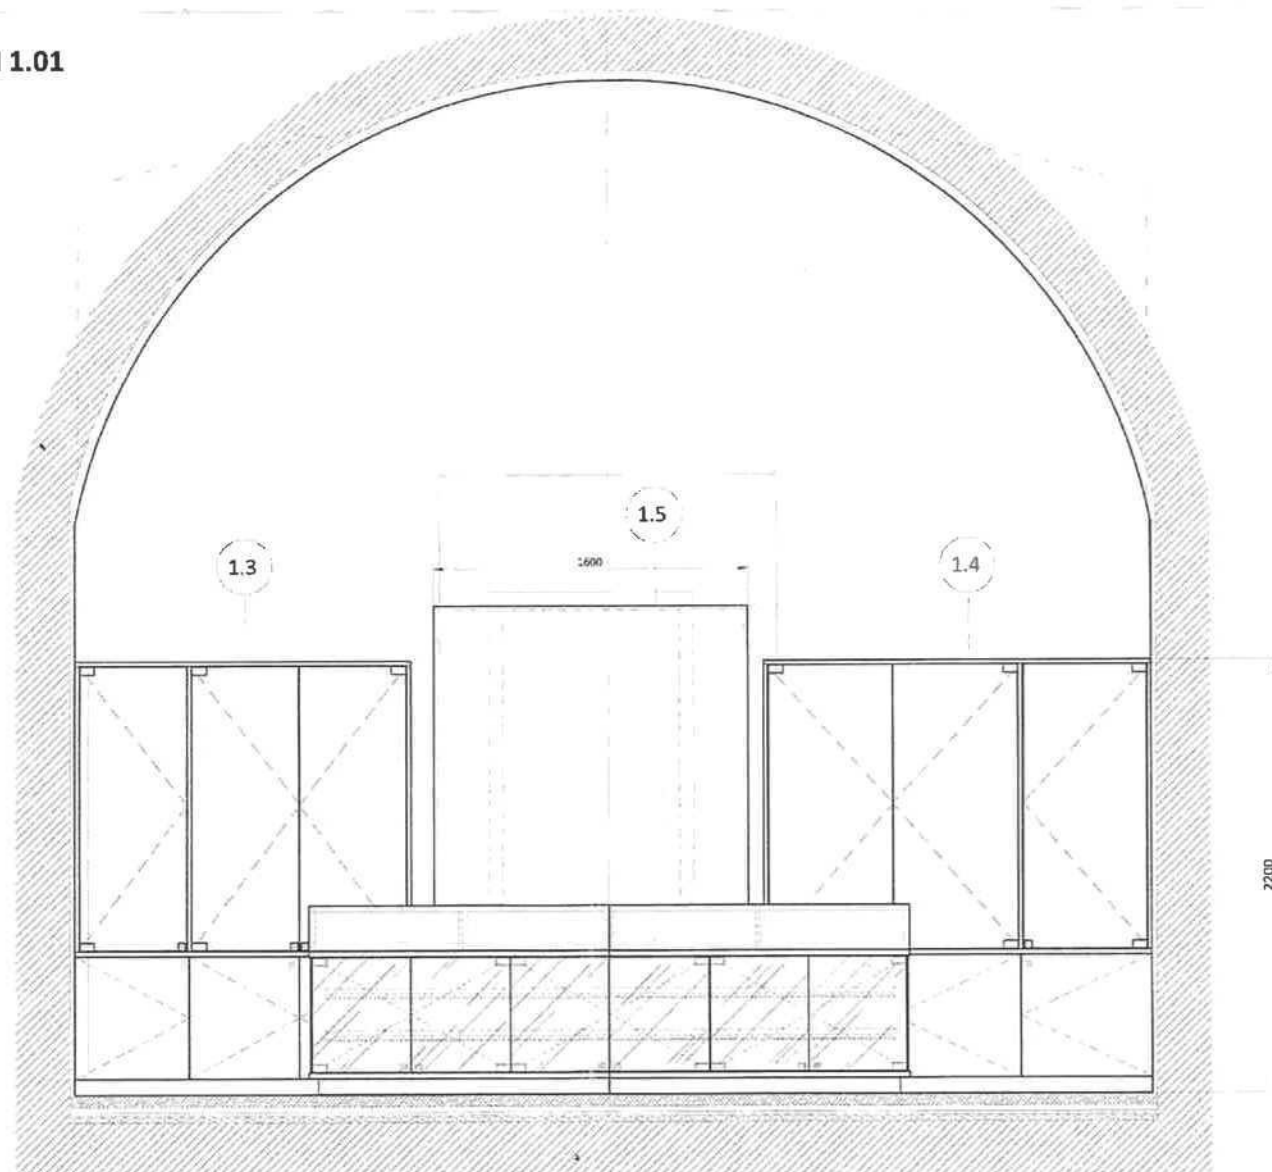


akce:	MUZEUM KOLÍN
investor:	STŘEDOČESKÝ KRAJ, PRAHA
projektant VD:	A.M.O.S. design s.r.o. Beethovenova 9, Brno, 602-00, 777 290 707
soubor:	PROVÁDĚCÍ VÝROBNÍ DOKUMENTACE
obsah výkresu:	INFOCENTRUM 1.01 - POHLED A
datum:	30.8.2016 měřítko 1:25/ A3: č.v. 101/2

1.1 - NÁSTAVBA INFORMAČNÍHO PULTU

PŮDORYS 1:10


NOVÁ NÁSTAVBA - DESKY MDF tl. 30 mm,
POLYURETANOVÝ LAK POLOLESKLÝ
BARVA RAL 9010 BILÁ

ROZMĚR NUTNĚ ZKONTROLOVAT DLE SKUTEČNÉHO VÝROBKU 3060?

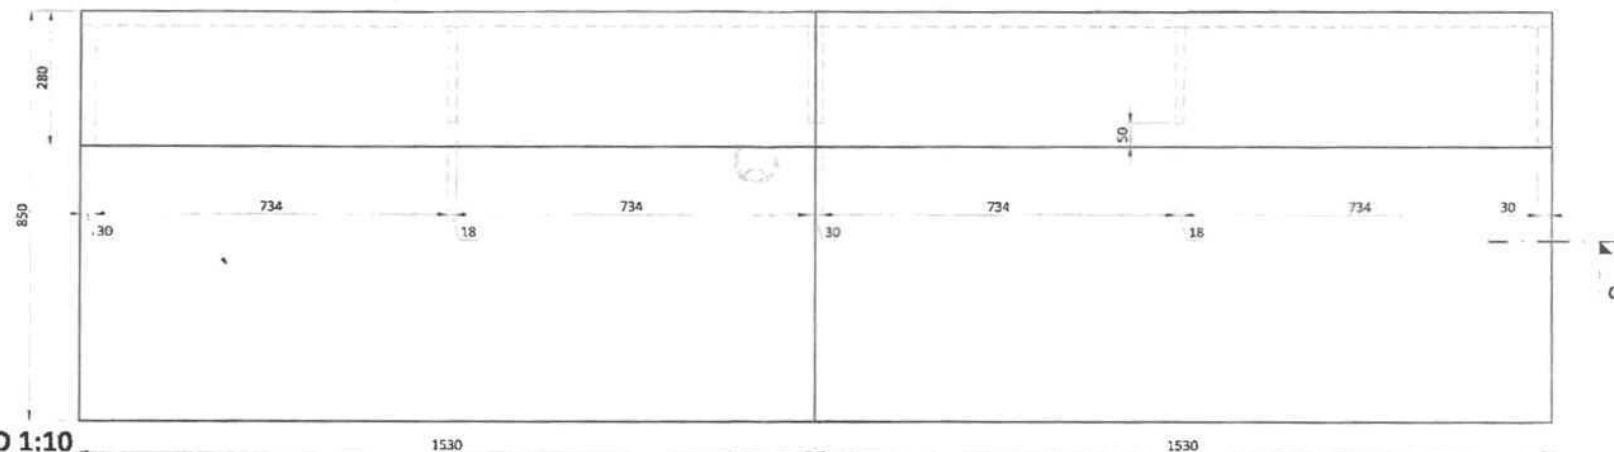

ČELNÍ POHLED 1:10

NOVÁ NÁSTAVBA -
DESKY MDF tl. 30 mm,
POLYURETANOVÝ LAK
POLOLESKLÝ
BARVA RAL 9010 BILÁ

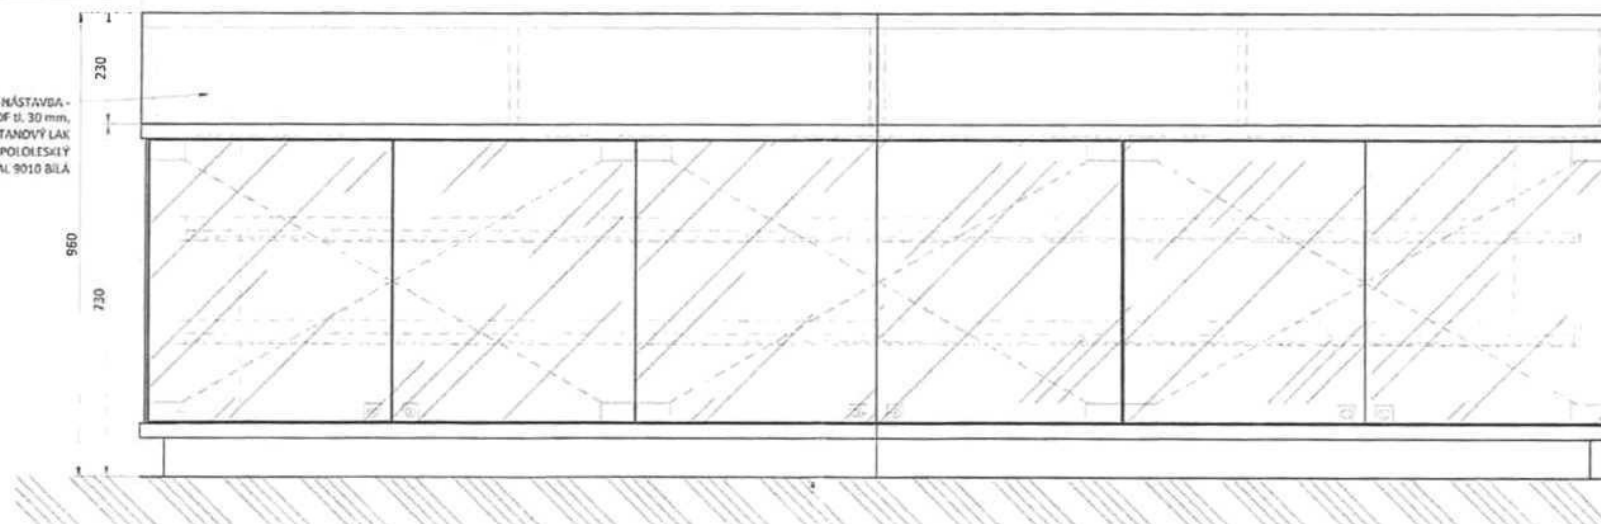


akce:	MUZEUM KOLÍN
investor:	STŘEDOČESKÝ KRAJ, PRAHA
projektant VD:	A.M.O.S. design s.r.o. Beethovenova 9, Brno, 602 00, 777 260 707
soubor:	PROVÁDĚCÍ VÝROBNÍ DOKUMENTACE
obsah výkresu:	NÁSTAVBA INFOPULTU 1.1
datum:	16.5. 2017 měřítko 1:10 / A3 č.v. 1.1

1.1 - NÁSTAVBA INFORMAČNÍHO PULTU


POHLED ZADNÍ

1:10

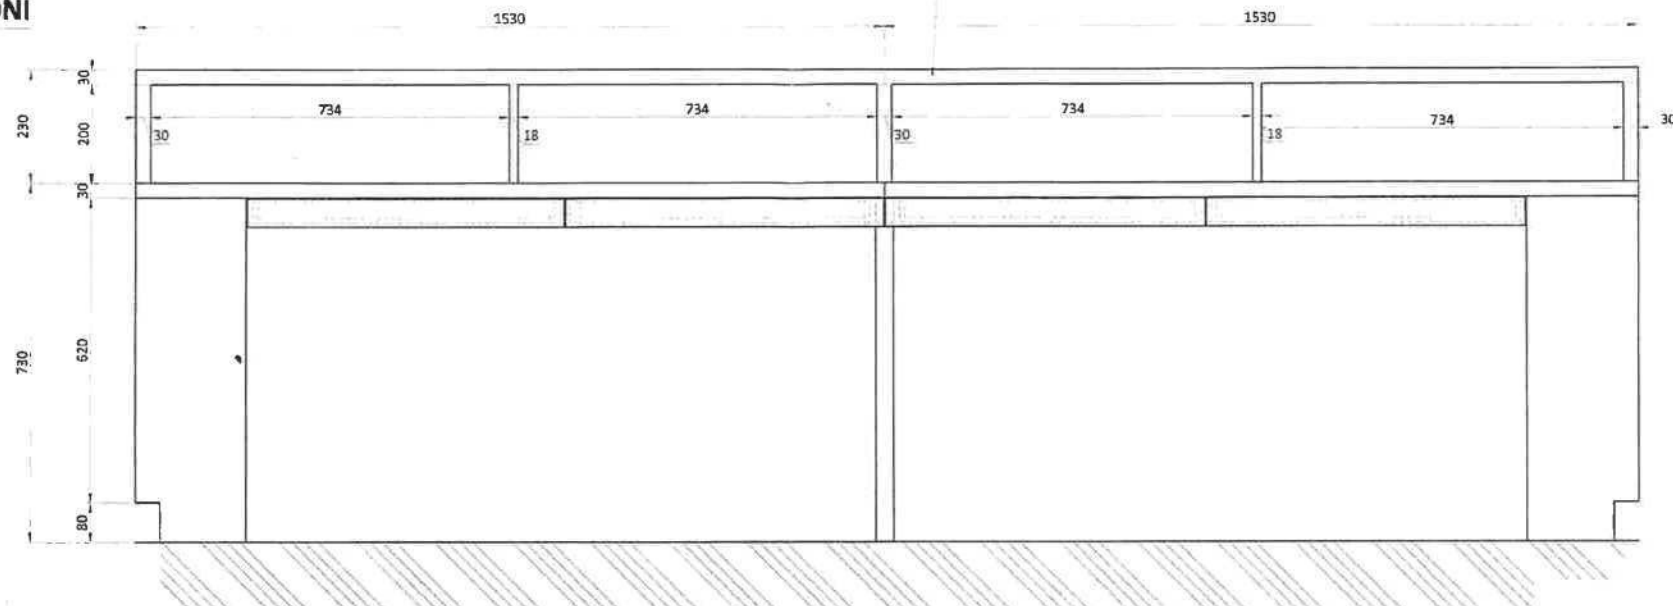


PŘÍČNÝ ŘEZ A-A

1:10

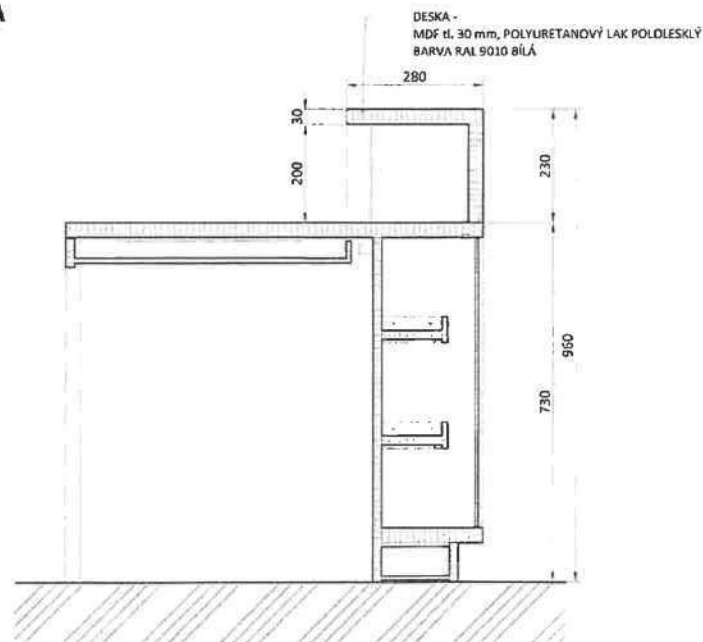

POHLED BOČNÍ


1:10

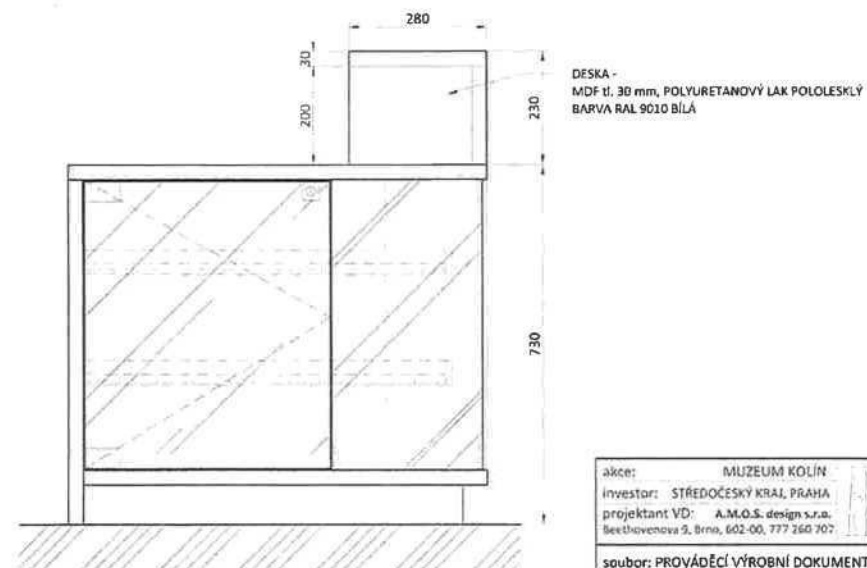


akce: MUZEUM KOLÍN
investor: STŘEDOČESKÝ KRAJ, PRAHA
projektant VD: A.M.O.S. design s.r.o.
Benešova 9, Brno, 602-00, 777 260 707
spuštěn: PROVÁDĚCÍ VÝROBNÍ DOKUMENTACE
obsah výkresu: NÁSTAVBA INFOPULTU 1.1
datum: 16.5. 2017 měřítko 1:10 / A3: č.v. 1.1

1.3 - VOLNĚ STOJÍCÍ VITRÍNA


POHLED ČELNÍ
1:15

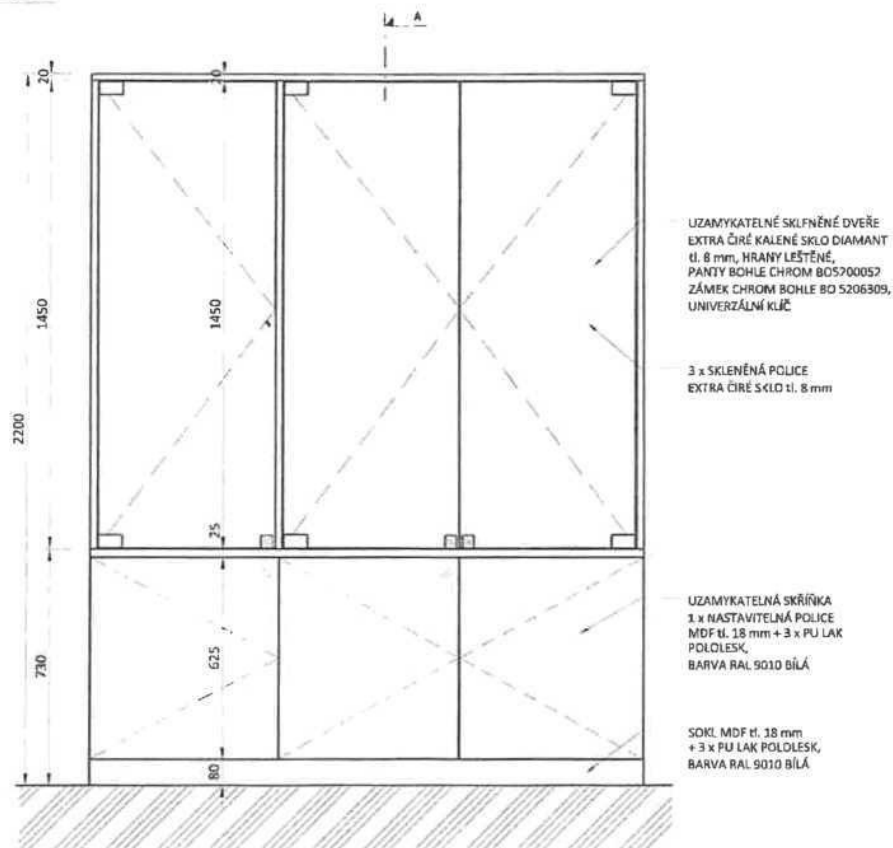

PŘÍČNÝ ŘEZ "A"- "A"

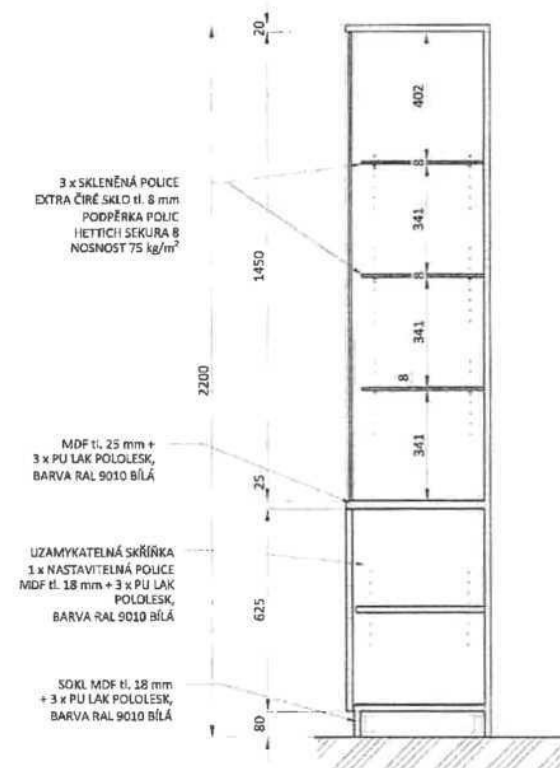

PŮDORYS
1:15

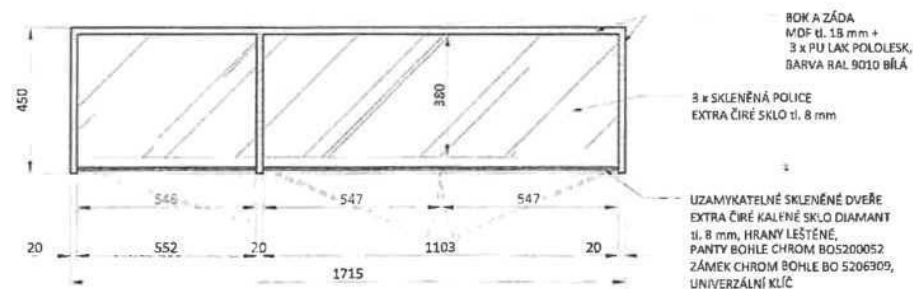


akce: MUZEUM KOLÍN
investor: STŘEDOČESKÝ KRAJ, PRAHA
projektant VD: A.M.O.S. design s.r.o.
Beethovenova 9, Brno, 602-00, 777 260 707

soubor: PROVÁDĚCÍ VÝROBNÍ DOKUMENTACE
obsah výkresu: VOLNĚ STOJÍCÍ VITRÍNA 1.3
datum: 16.5. 2017 měřítko 1:15 / A3 č.v. 1.3

1.4 - VOLNĚ STOJÍCÍ VITRÍNA

POHLED ČELNÍ

1:15

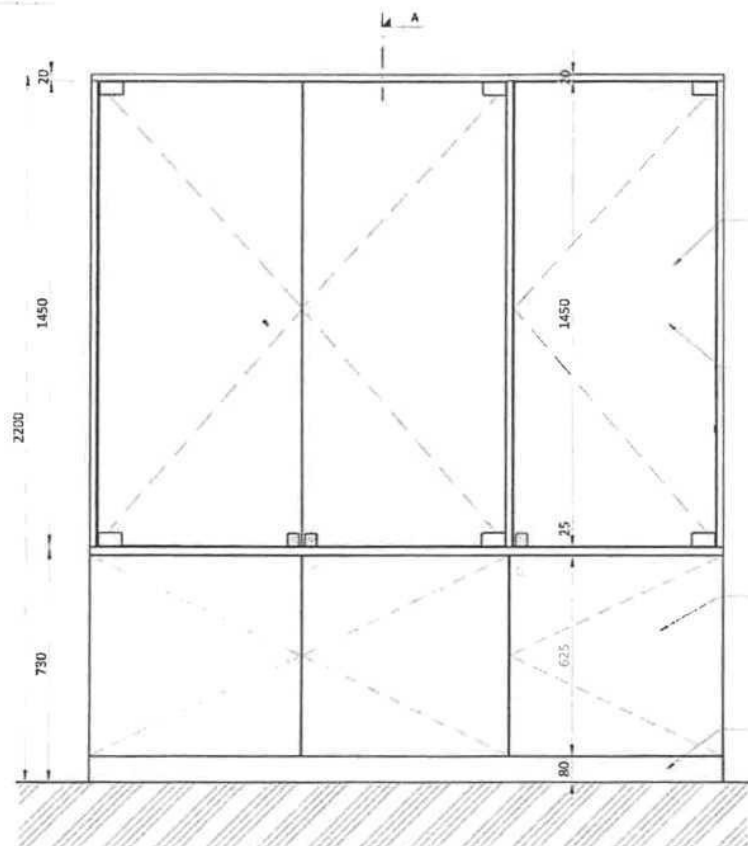

UZAMYKATELNÉ SKLENĚNÉ DVEŘE
EXTRA ČIRÉ KALENÉ SKLO DIAMANT
tl. 8 mm, HRANY LESTĚNÉ,
PANTY BOHLE CHROM BOS200052
ZÁMEK CHROM BOHLE BO 5206309,
UNIVERZÁLNÍ KLÍČ

3 x SKLENĚNÁ POLICE
EXTRA ČIRÉ SKLO tl. 8 mm

UZAMYKATELNÁ SKŘÍŇKA
1 x NASTAVITELNÁ POLICE
MDF tl. 18 mm + 3 x PU LAK
POLOLESK,
BARVA RAL 9010 BÍLÁ

SOKL MDF tl. 18 mm
+ 3 x PU LAK POLOLESK,
BARVA RAL 9010 BÍLÁ

PŘÍČNÝ ŘEZ



3 x SKLENĚNÁ POLICE
EXTRA ČIRÉ SKLO tl. 8 mm
PODPĚRKA POLICE
HETTICH SEKURA 8
NOSNOST 75 kg/m²


MDF tl. 25 mm +
3 x PU LAK POLOLESK,
BARVA RAL 9010 BÍLÁ

UZAMYKATELNÁ SKŘÍŇKA
1 x NASTAVITELNÁ POLICE
MDF tl. 18 mm + 3 x PU LAK
POLOLESK,
BARVA RAL 9010 BÍLÁ

SOKL MDF tl. 18 mm
+ 3 x PU LAK POLOLESK,
BARVA RAL 9010 BÍLÁ

PŮDORYS

1:15

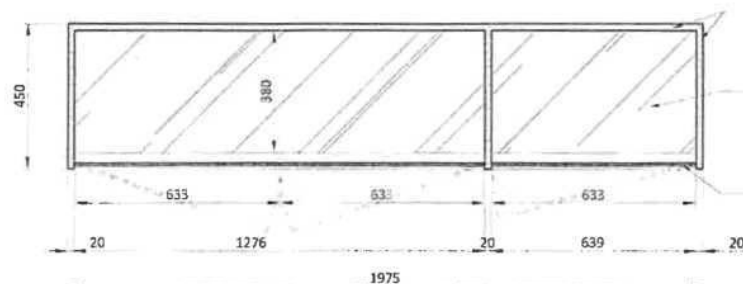

ROK A ZÁDA
MDF tl. 18 mm +
3 x PU LAK POLOLESK,
BARVA RAL 9010 BÍLÁ


3 x SKLENĚNÁ POLICE
EXTRA ČIRÉ SKLO tl. 8 mm

UZAMYKATELNÉ SKLENĚNÉ DVEŘE
EXTRA ČIRÉ KALENÉ SKLO DIAMANT
tl. 8 mm, HRANY LESTĚNÉ,
PANTY BOHLE CHROM BOS200052
ZÁMEK CHROM BOHLE BO 5206309,
UNIVERZÁLNÍ KLÍČ

akce:	MUZEUM KOLÍN
investor:	STŘEDOČESKÝ KRAJ, PRAHA
projektant VD:	A.M.O.S. design s.r.o. Beethovenova 9, Brno, 602-00, 777 260 707
soubor:	PROVÁDĚCÍ VÝROBNÍ DOKUMENTACE
obsah výkresu:	VOLNĚ STOJÍCÍ VITRÍNA 1.4
datum:	16.5.2017 měřítko 1:15 / A3 č.v. 1.4

UZAMYKATELNÁ ŠATNÍ SKŘÍŇ 1.6

ČELNÍ POHLED 1:20

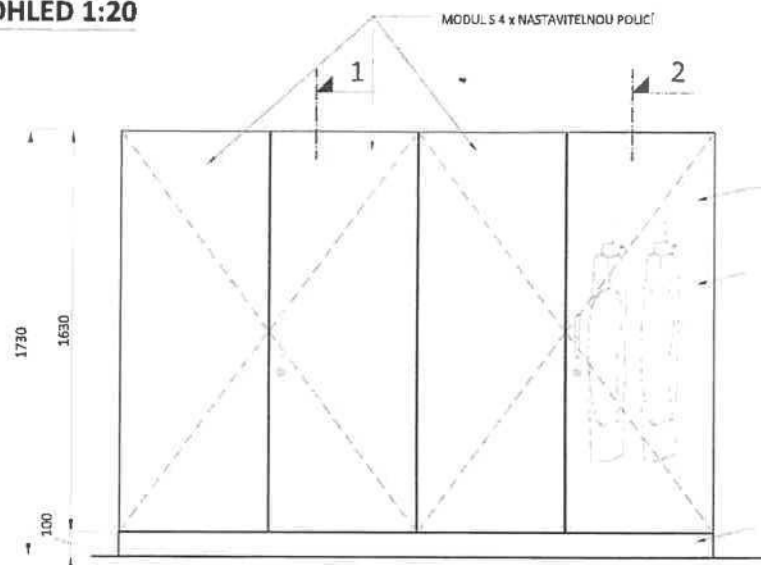


UZAMYKATELNÉ DVEŘE
LTD EGGER BILÁ W 980 SM tl. 18 mm,
HRANA ABS 1 mm
ÚCHYTKA TULIP IDA 157544

MODUL S 1 x PEVNOU POLICÍ
A ŠATNÍ TYČÍ

4 x
NASTAVITELNÁ POLICE
tl. 18 mm,
LTD EGGER BILÁ W 980 SM,
HRANA ABS 1 mm

SOKL LTD

PŘÍČNÝ ŘEZ "1"- "1"

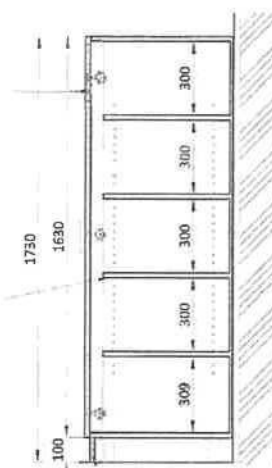


SOKL LTD tl. 18 mm
EGGER W 980 SM

PŘÍČNÝ ŘEZ "2"- "2"



ŠATNÍ TYČ OVALNÁ
Ø 30 mm
V OVALNÉM
DRŽÁKU - CHROM

PŮDORYS 1:20

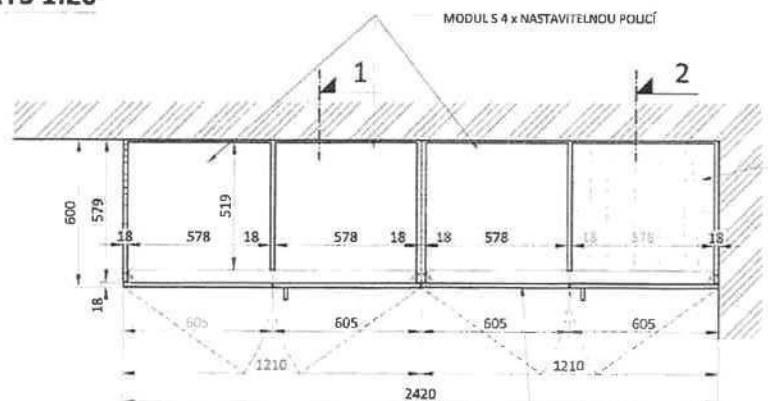

MODUL S 1 x PEVNOU POLICÍ
A ŠATNÍ TYČÍ

UZAMYKATELNÉ DVEŘE
LTD BILÁ EGGER W 980 SM tl. 18 mm,
HRANA ABS 1 mm,
ÚCHYTKA TULIP IDA 157544



ÚCHYTKA SATIN NIKL TULIP IDA
157544, 8 x 28 x 136 mm

akce:	MUZEUM KOLÍN
investor:	STŘEDOČESKÝ KRAJ, PRAHA
projektant VD:	A.M.O.S. design s.r.o. Beethovenova 9, Brno, 602-00, 777 260 707
soubor:	PROVÁDČÍ VÝROBNÍ DOKUMENTACE
obsah výkresu:	UZAMYKATELNÁ ŠATNÍ SKŘÍŇ 1.6
datum:	16.5.2017 měřítko 1:20 / A3 č.v. 1.6


Architectural floor plan of a building, likely a school or institutional structure. The plan shows various rooms and corridors with dimensions and labels.

Key features and labels:

- Room 1.01a:** A large room on the left side, labeled "P 1.3", "+0,015", "±0,000", and "v.kl. 5200".
- Room 1.1:** A room labeled "NASTAVBA NAD PULT" (Construction over the counter).
- Room 1.2:** A room labeled "3x1500x200".
- Room 1.3:** A room labeled "1.3".
- Room 1.4:** A room labeled "1.4".
- Room 1.5:** A room labeled "1.5".
- Room 1.6:** A room labeled "1.6".
- Room P14:** A room labeled "P14".
- Room 1.7:** A room labeled "1.7".
- Room 1.8:** A room labeled "1.8".
- Room 1.9:** A room labeled "1.9".
- Room 1.10:** A room labeled "1.10".
- Room 1.11:** A room labeled "1.11".
- Room 1.12:** A room labeled "1.12".
- Room 1.99:** A room labeled "1.99".
- Room 1.100:** A room labeled "1.100".

azer: MÜSƏLİM ROLU'N
 investisi: STREDOČKY KRAL PRAHA
 projektant: VO: JAM.O.S. design s.r.o.
 adres: Bělohorská 3, Brno, 602 00, 777 300 761
 telefon: +420 585 622 110
 e-mail: info@jam.osdesign.cz
 www.jam.osdesign.cz
 101/1


1.5 - PŘÍČKA V PROSTORU ČELNÍ POHLED 1:20

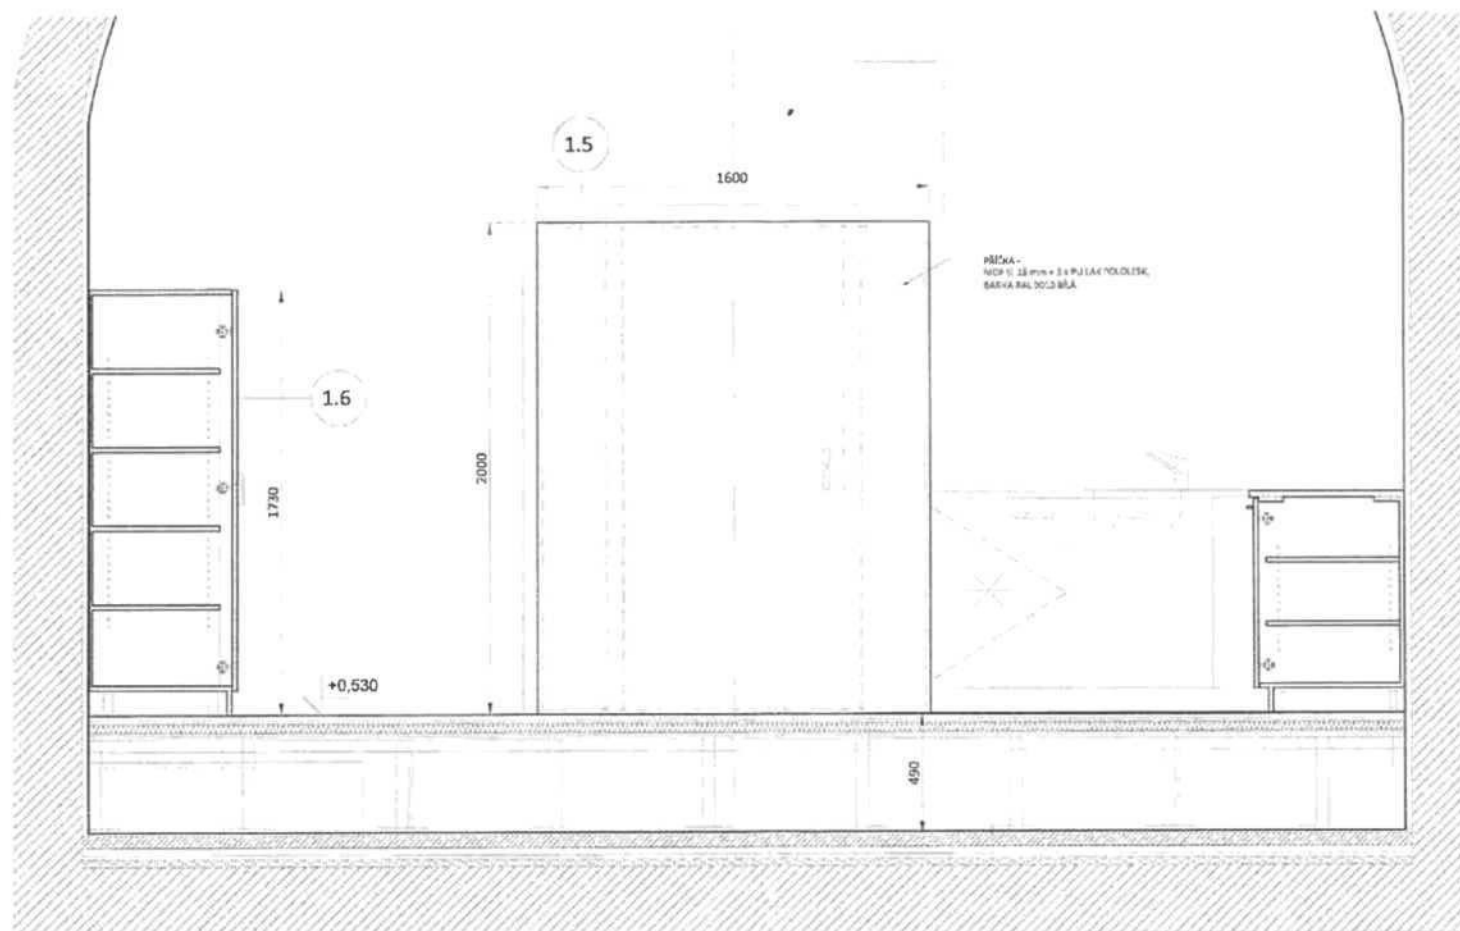


akce:	MUZEUM KOLÍN
investor:	STŘEDOČESKÝ KRAJ, PRAHA
projektant VD:	A.M.O.S. design s.r.o. Běchovcova 9, Brno, 602 00, 777 262 707
soubor:	PROVÁDĚCÍ VÝROBNÍ DOKUMENTACE
obsah výkresu:	PŘÍČKA V PROSTORU 1.5
datum:	16.5.2017 měřítko 1:20 / A3 č.v. 1.5

1.5 - PŘÍČKA V PROSTORU

PŘÍČNÝ ŘEZ
1:15

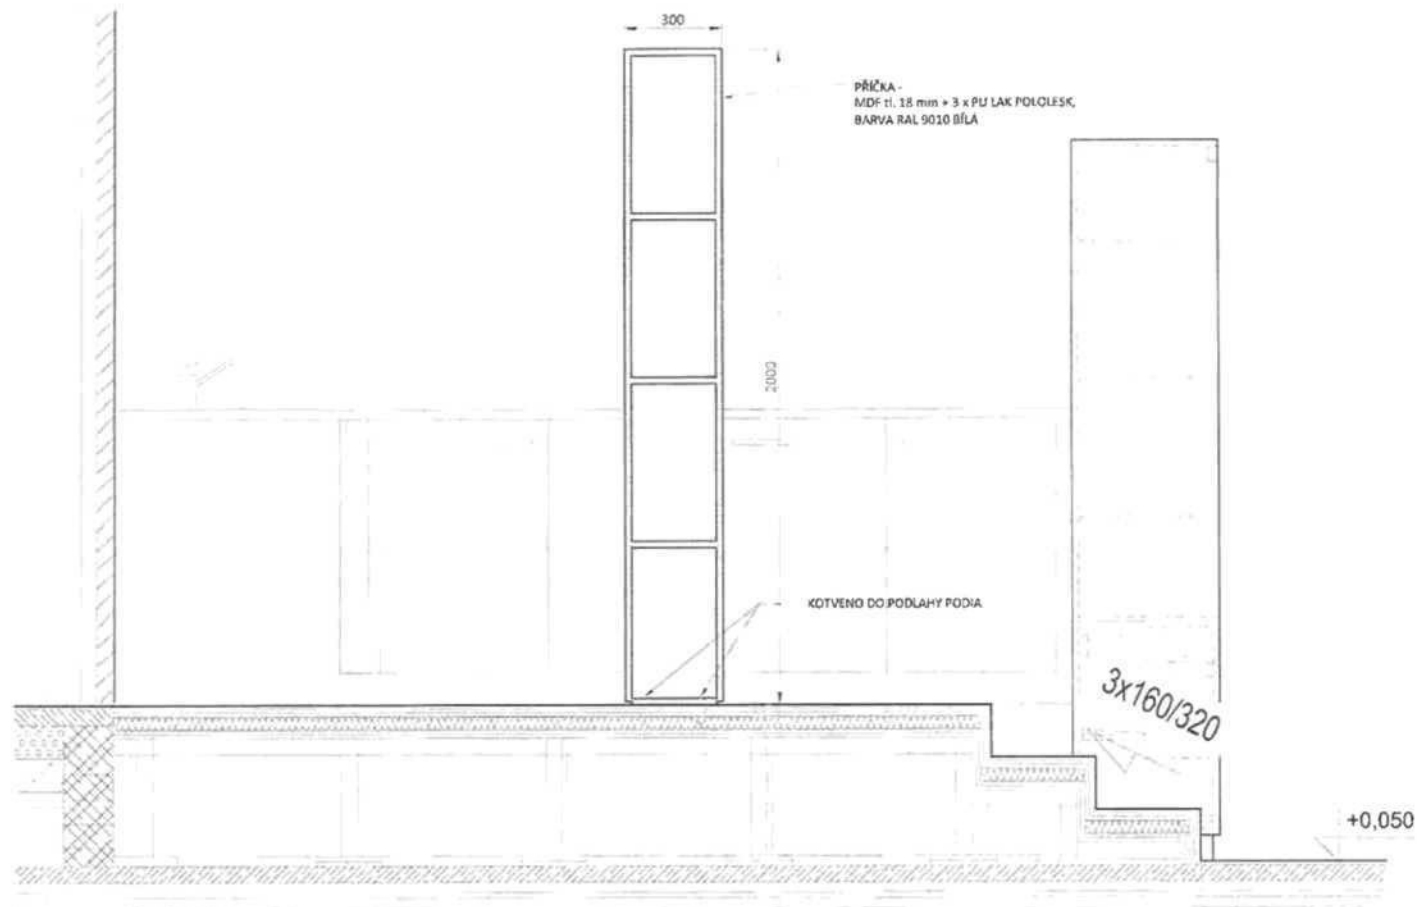

PŮDORYS

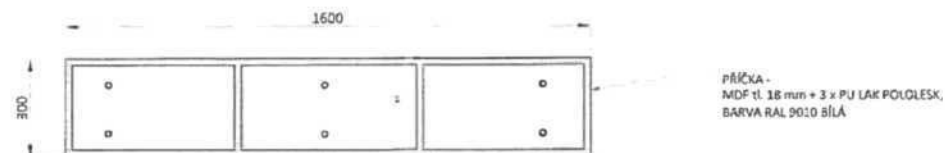

akce:	MUZEUM KOLÍN
investor:	STŘEDOČESKÝ KRAJ, PRAHA
projektant VD:	A.M.O.S. design s.r.o. Bertholdova 3, Brno, 602 00, 777 260 707
soubor:	PROVÁDĚCÍ VÝROBNÍ DOKUMENTACE
obsah výkresu:	PŘÍČKA V PROSTORU 1.5
datum:	16.5.2017 měřítko 1:15 / A3 č.v. 1.5