


PŮDORYS 1.NP, NOVÝ STAV

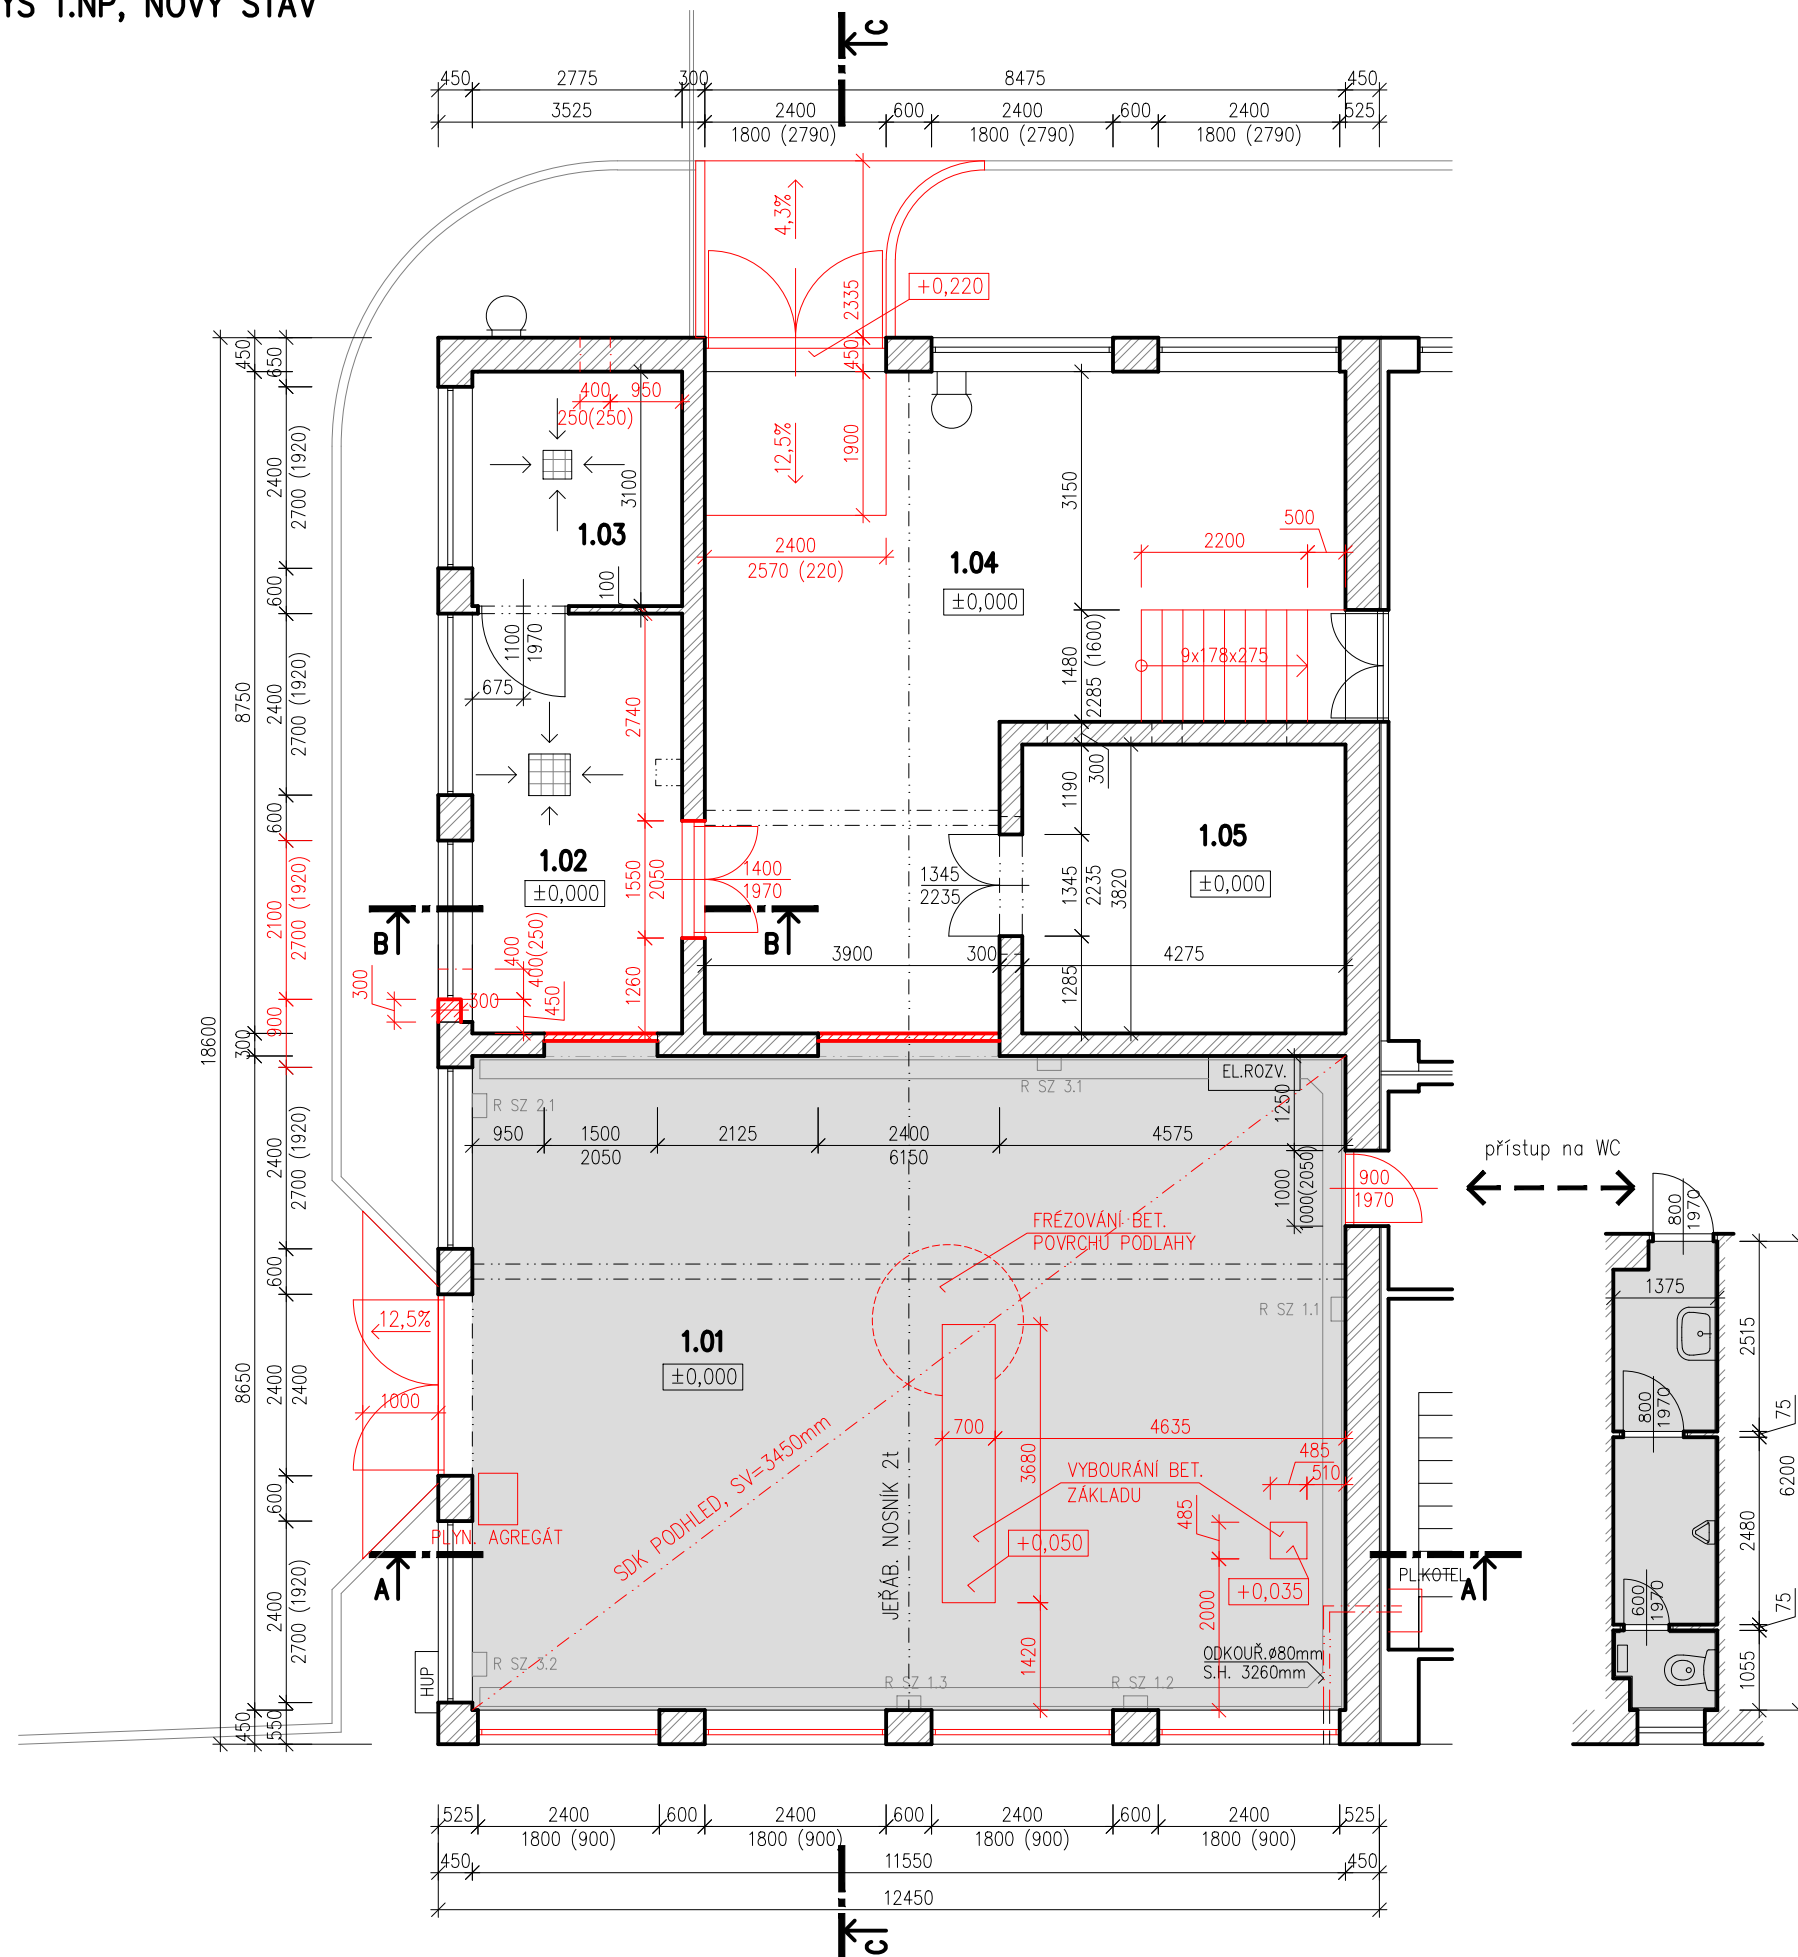

LEGENDA MÍSTNOSTÍ:

Čís.	NÁZEV MÍSTNOSTI	PLOCHA	PODLAHA	POZN.
1.01	DÍLNA	100,7m ²	BET.MAZ.	PŘEDMĚT NÁJMU
1.02	SKLAD OLEJŮ	15,4m ²	BET.MAZ.	
1.03	PŘÍRUČNÍ SKLAD HOŘLAVIN	8,6m ²	BET.MAZ.	
1.04	SKLAD ELEKTRO	55,3m ²	BET.MAZ.	
1.05	SKLAD ELEKTRO	16,3m ²	BET.MAZ.	

LEGENDA MATERIÁLŮ:

- ZDIVO STÁVAJÍCÍ, CP
- KCE. ŽB STÁVAJÍCÍ, PREFA./MONOL.
- KCE. BETONOVÉ STÁVAJÍCÍ
- NOVÁ KCE. – SDK 100mm 2XOPL., S MW IZOLACÍ
- NOVÁ KCE. BETONOVÁ
- PÓROBET. TVÁRNICE, ŠÍŘKA ZDIVA 300mm
- PŘEDMĚT NÁJMU

Zodp. proj.: Ing. Milan Keslar	Vypracoval: Ing. Vít Kapoun	Formát: 2A4	
Investor: KRÁLOVOPOLSKÁ, a.s., Křížkova 2989/68a, 612 00 Brno	Dat.: 06/2017	Stupeň: DSP	
Akce: STAVEBNÍ ÚPRAVY DÍLNY ELEKTRO	Revize: 9		
Obsah: PŮDORYS 1.NP, NOVÝ STAV	Měřítko: 1:100	Č. výkresu: D.1.1.06	