



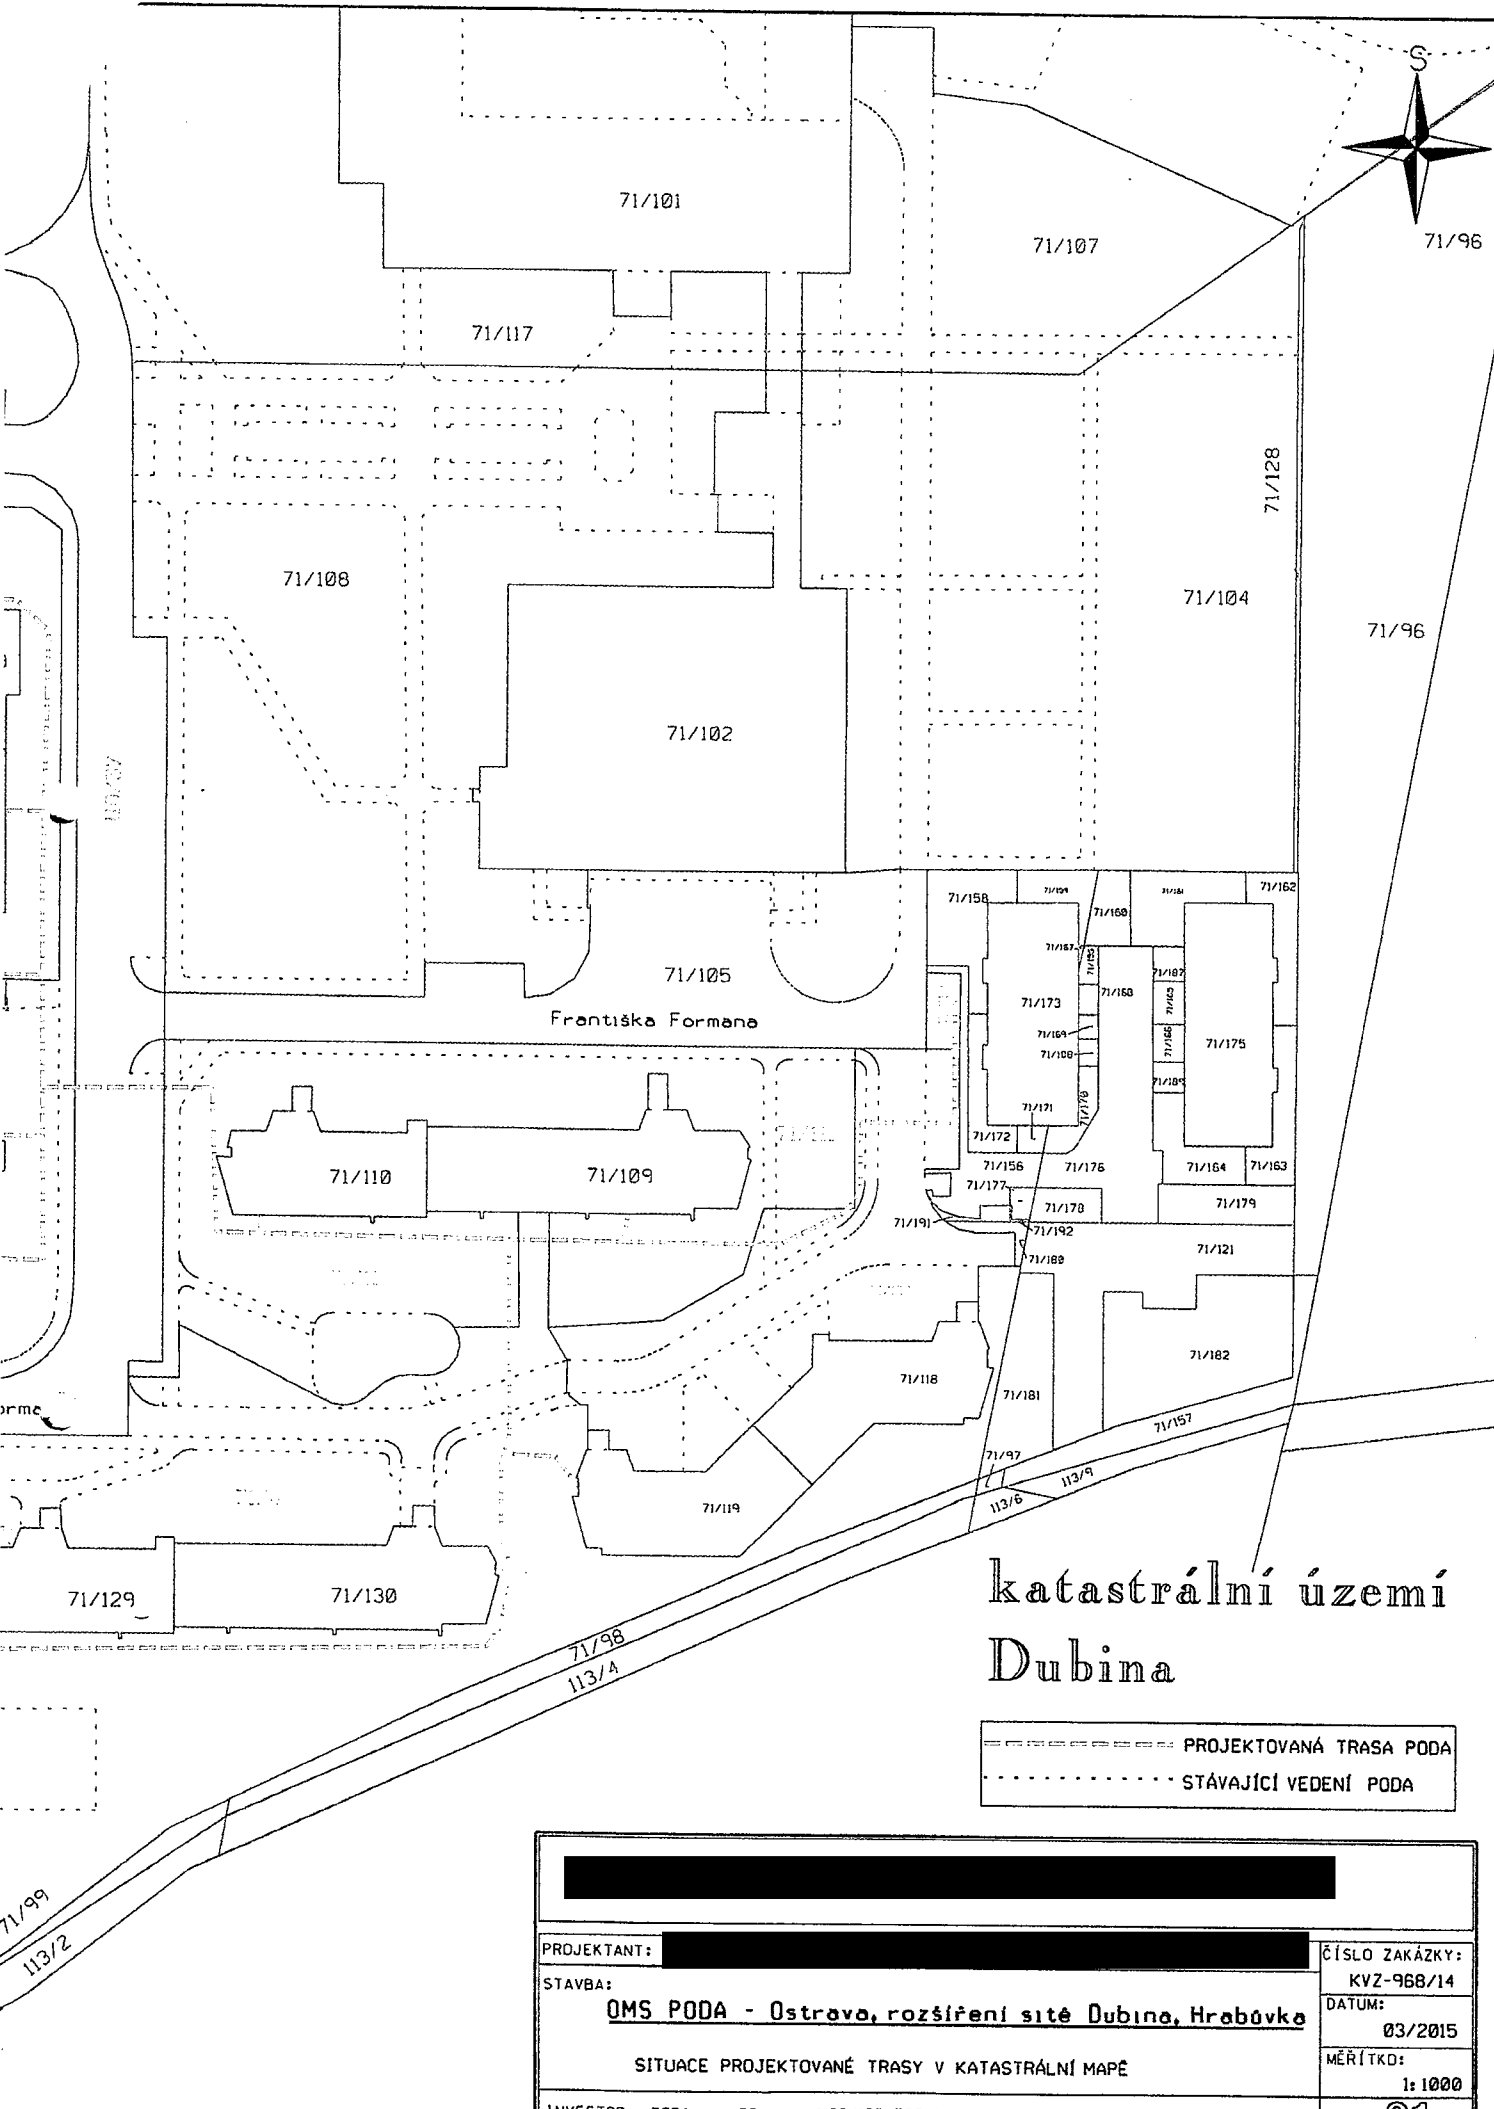

.....	PROJEKTOVANÁ TRASA PODA
.....	STÁVAJÍCÍ VEDENÍ PODA


PROJEKTANT:		ČÍSLO ZAKÁZKY: KVZ-968/14	
STAVBA: <u>OMS PODA - Ostrava, rozšíření sítě Dubina, Hrabůvka</u>		DATUM: 03/2015	
SITUACE PROJEKTOVANÉ TRASY V KATASTRÁLNÍ MAPĚ		MĚŘÍTKO: 1:1000	
INVESTOR: PODA a.s., 28.října 1168/102, 702 00 Ostrava - Moravská Ostrava		01	

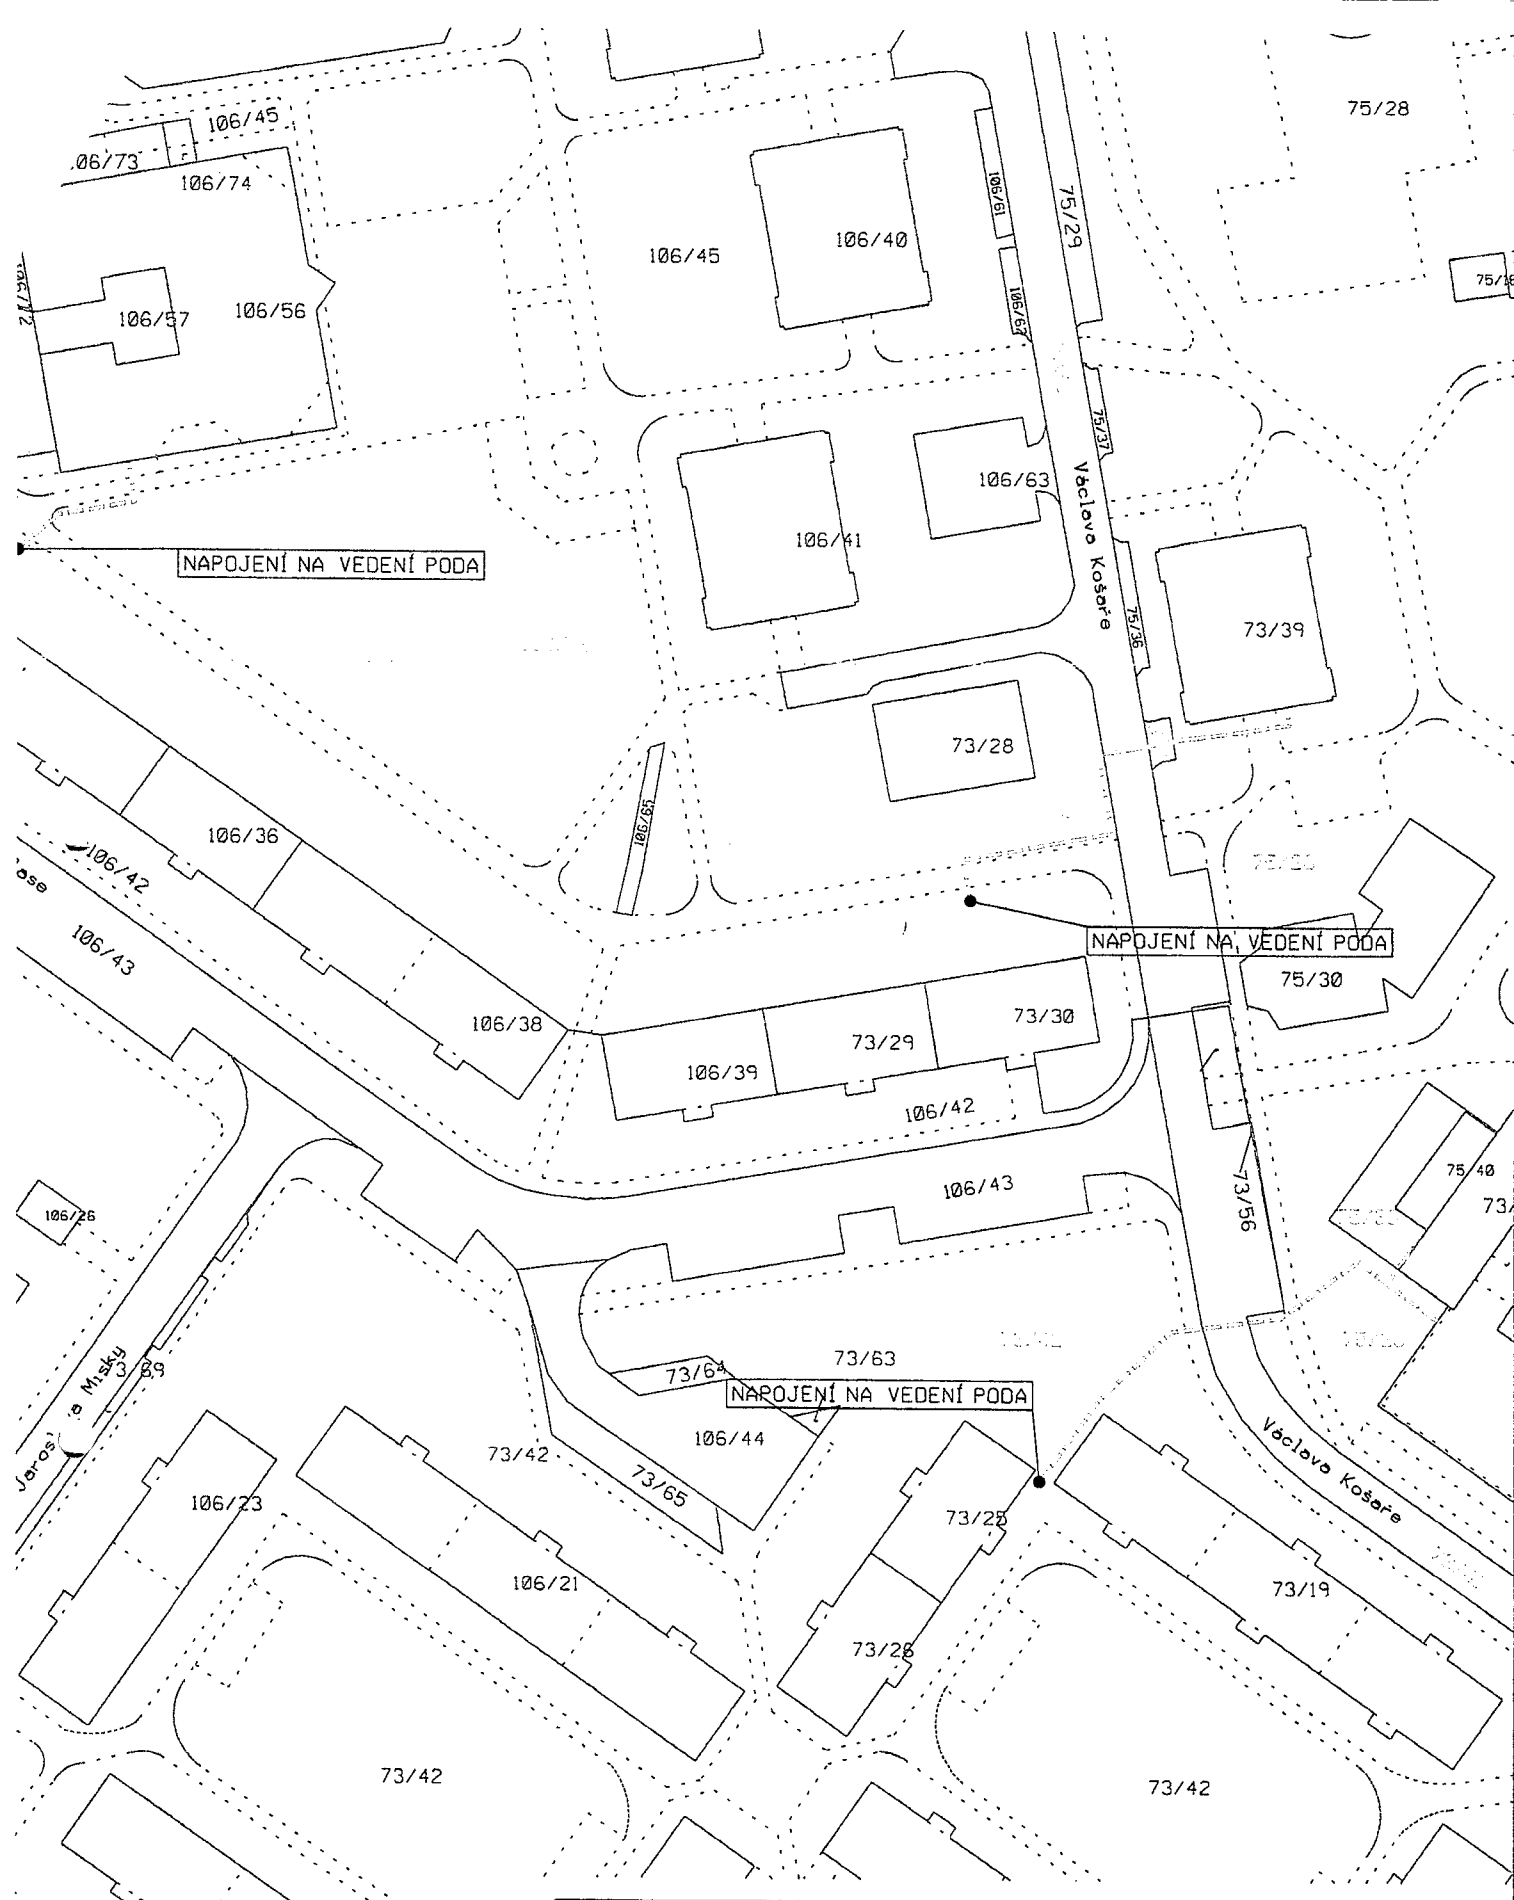

katastrální území
Dubina

----- PROJEKTOVANÁ TRASA PODA
 STÁVAJÍCÍ VEDENÍ PODA

[REDACTED]		[REDACTED]	
PROJEKTANT: [REDACTED]		ČÍSLO ZAKÁZKY: KVZ-968/14	
STAVBA: OMS PODA - Ostrava, rozšíření sítě Dubina, Hrabůvka		DATUM: 03/2015	
SITUACE PROJEKTOVANÉ TRASY V KATASTRÁLNÍ MAPĚ		MĚŘITKO: 1:1000	
INVESTOR: PODA a.s., 29. října 1168/102, 702 00 Ostrava - Moravská Ostrava		04	

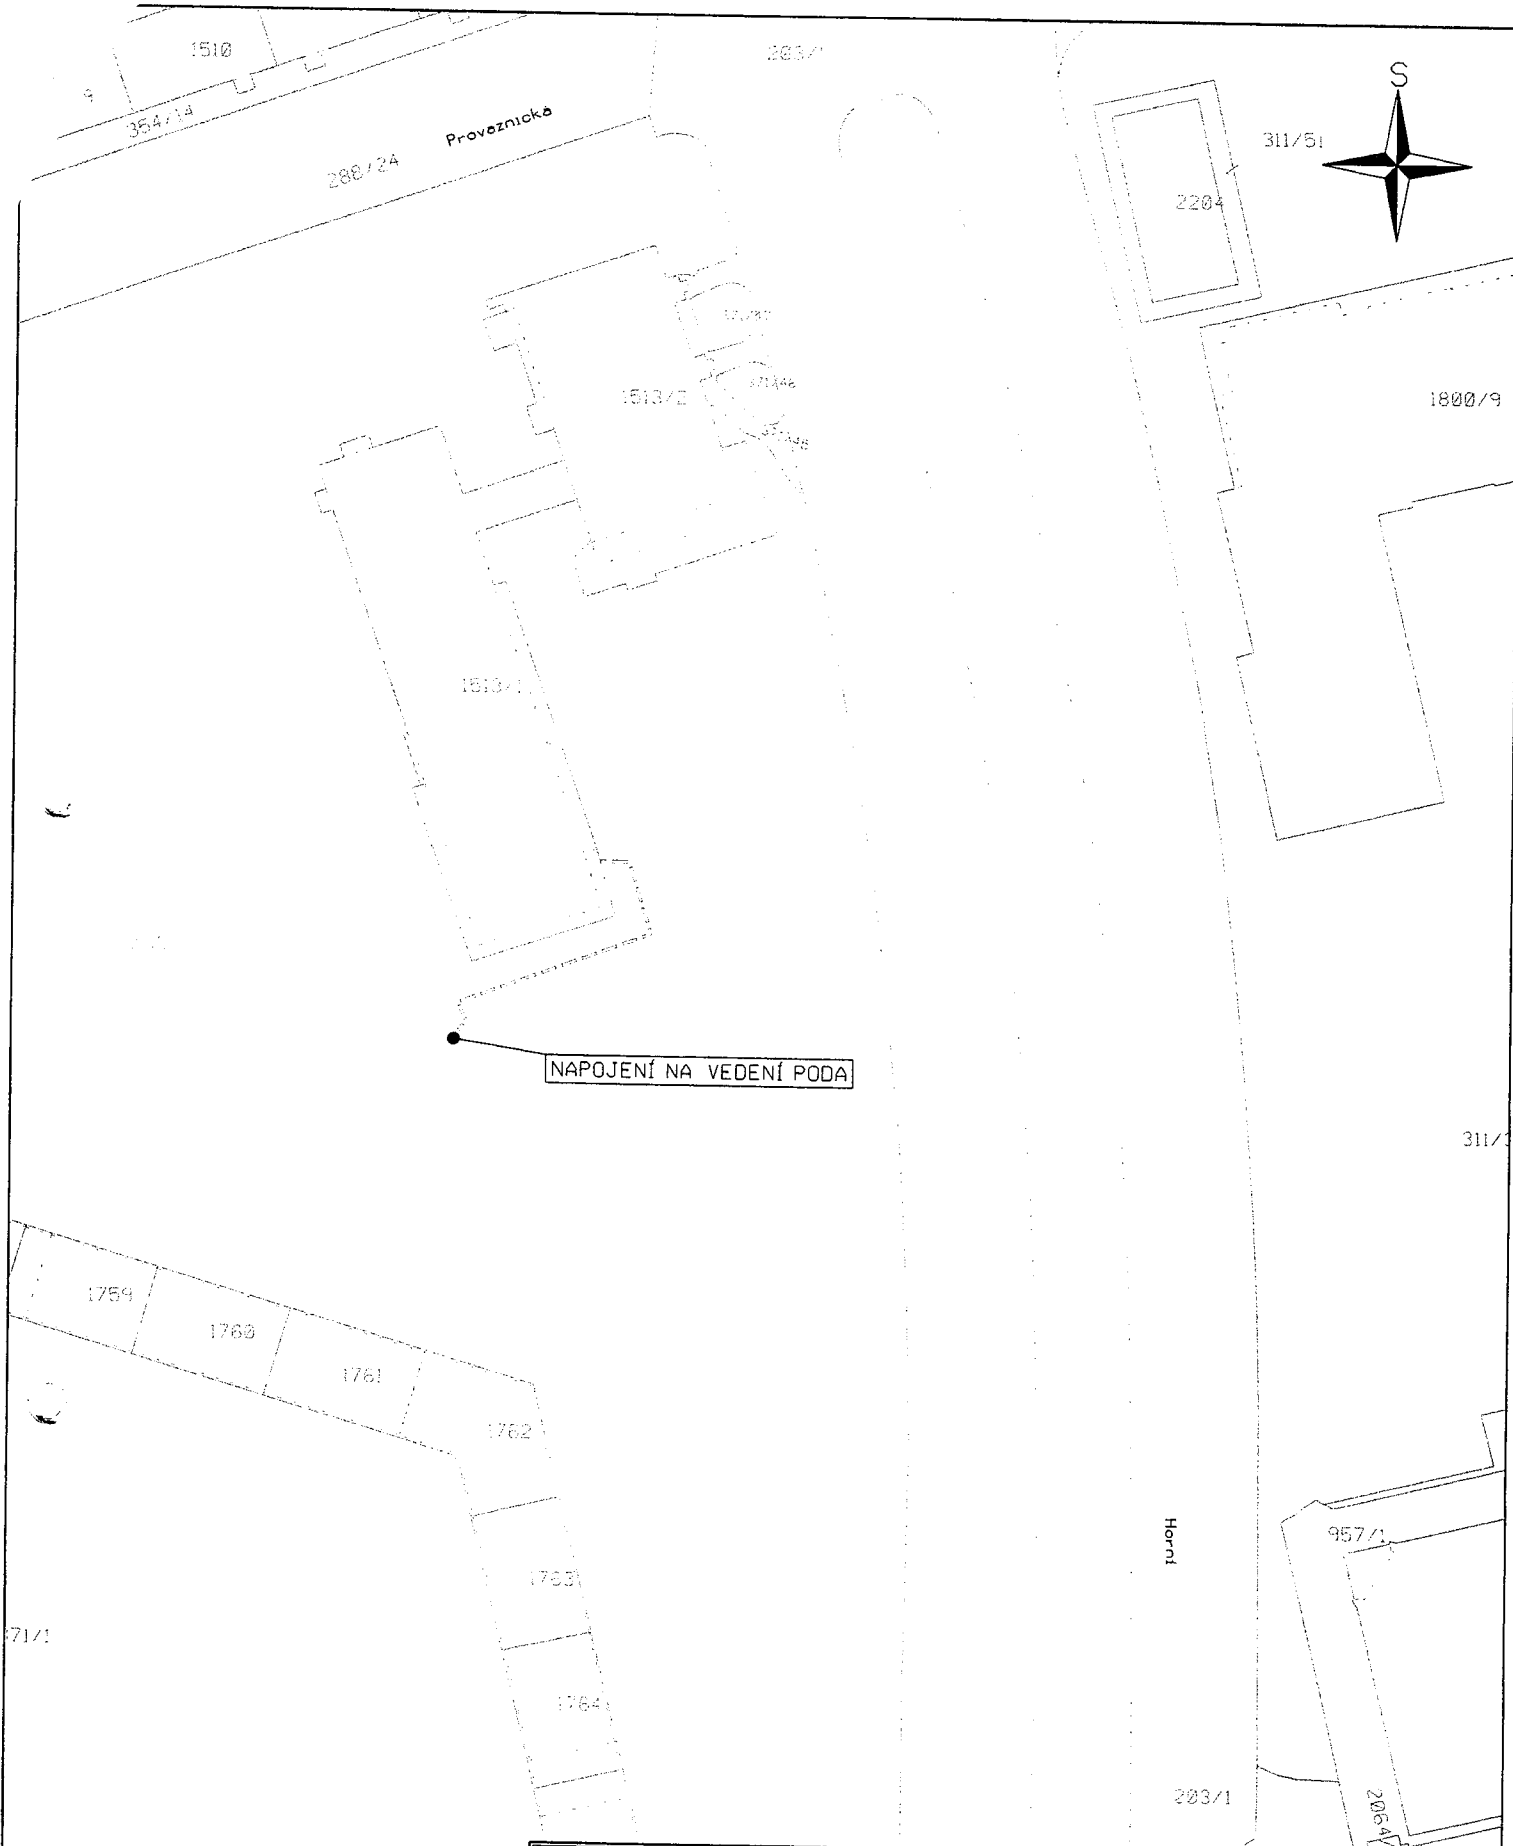

katastrální území Hrabůvka

----- PROJEKTOVANÁ TRASA PODA
 STÁVAJÍCÍ VEDENÍ PODA

[REDACTED]	
PROJEKTANT: [REDACTED]	ČÍSLO ZAKÁZKY: KVZ-968/14
STAVBA: OMS PODA - Ostrava, rozšíření sítě Dubina, Hrabůvka	DATUM: 03/2015
SITUACE PROJEKTOVANÉ TRASY V KATASTRÁLNÍ MAPĚ	MĚŘÍTKO: 1:1000
INVESTOR: PODA a.s., 28.října 1168/102, 702 00 Ostrava - Moravská Ostrava	12

1476

1478

456/A

Tlapečkově

NAPAJENÍ NA VEDENÍ PODA

1471

1466/3

411/1

1466/1

404/1

391/1

1464

1465

1463

1446

Františka Hajdy

1312

1313

Katastrální území Hrabůvka

PROJEKTOVANÁ TRASA PODA
STÁVAJÍCÍ VEDENÍ PODA

PROJEKTANT:

STAVBA:

DMS PODA - Ostrovo, rozšíření sítě Dubina, Hrabůvka

SITUACE PROJEKTOVANÉ TRASY V KATASTRÁLNÍ MAPĚ

INVESTOR: PODA a.s., 2^o vlna 1168/102, 702 00 Ostrovo - Moravská Ostrovo

ČÍSLO ZAKÁZKY:

KVZ-968/14


DATUM:

03/2015

MĚŘÍTKO:

1:1000

07

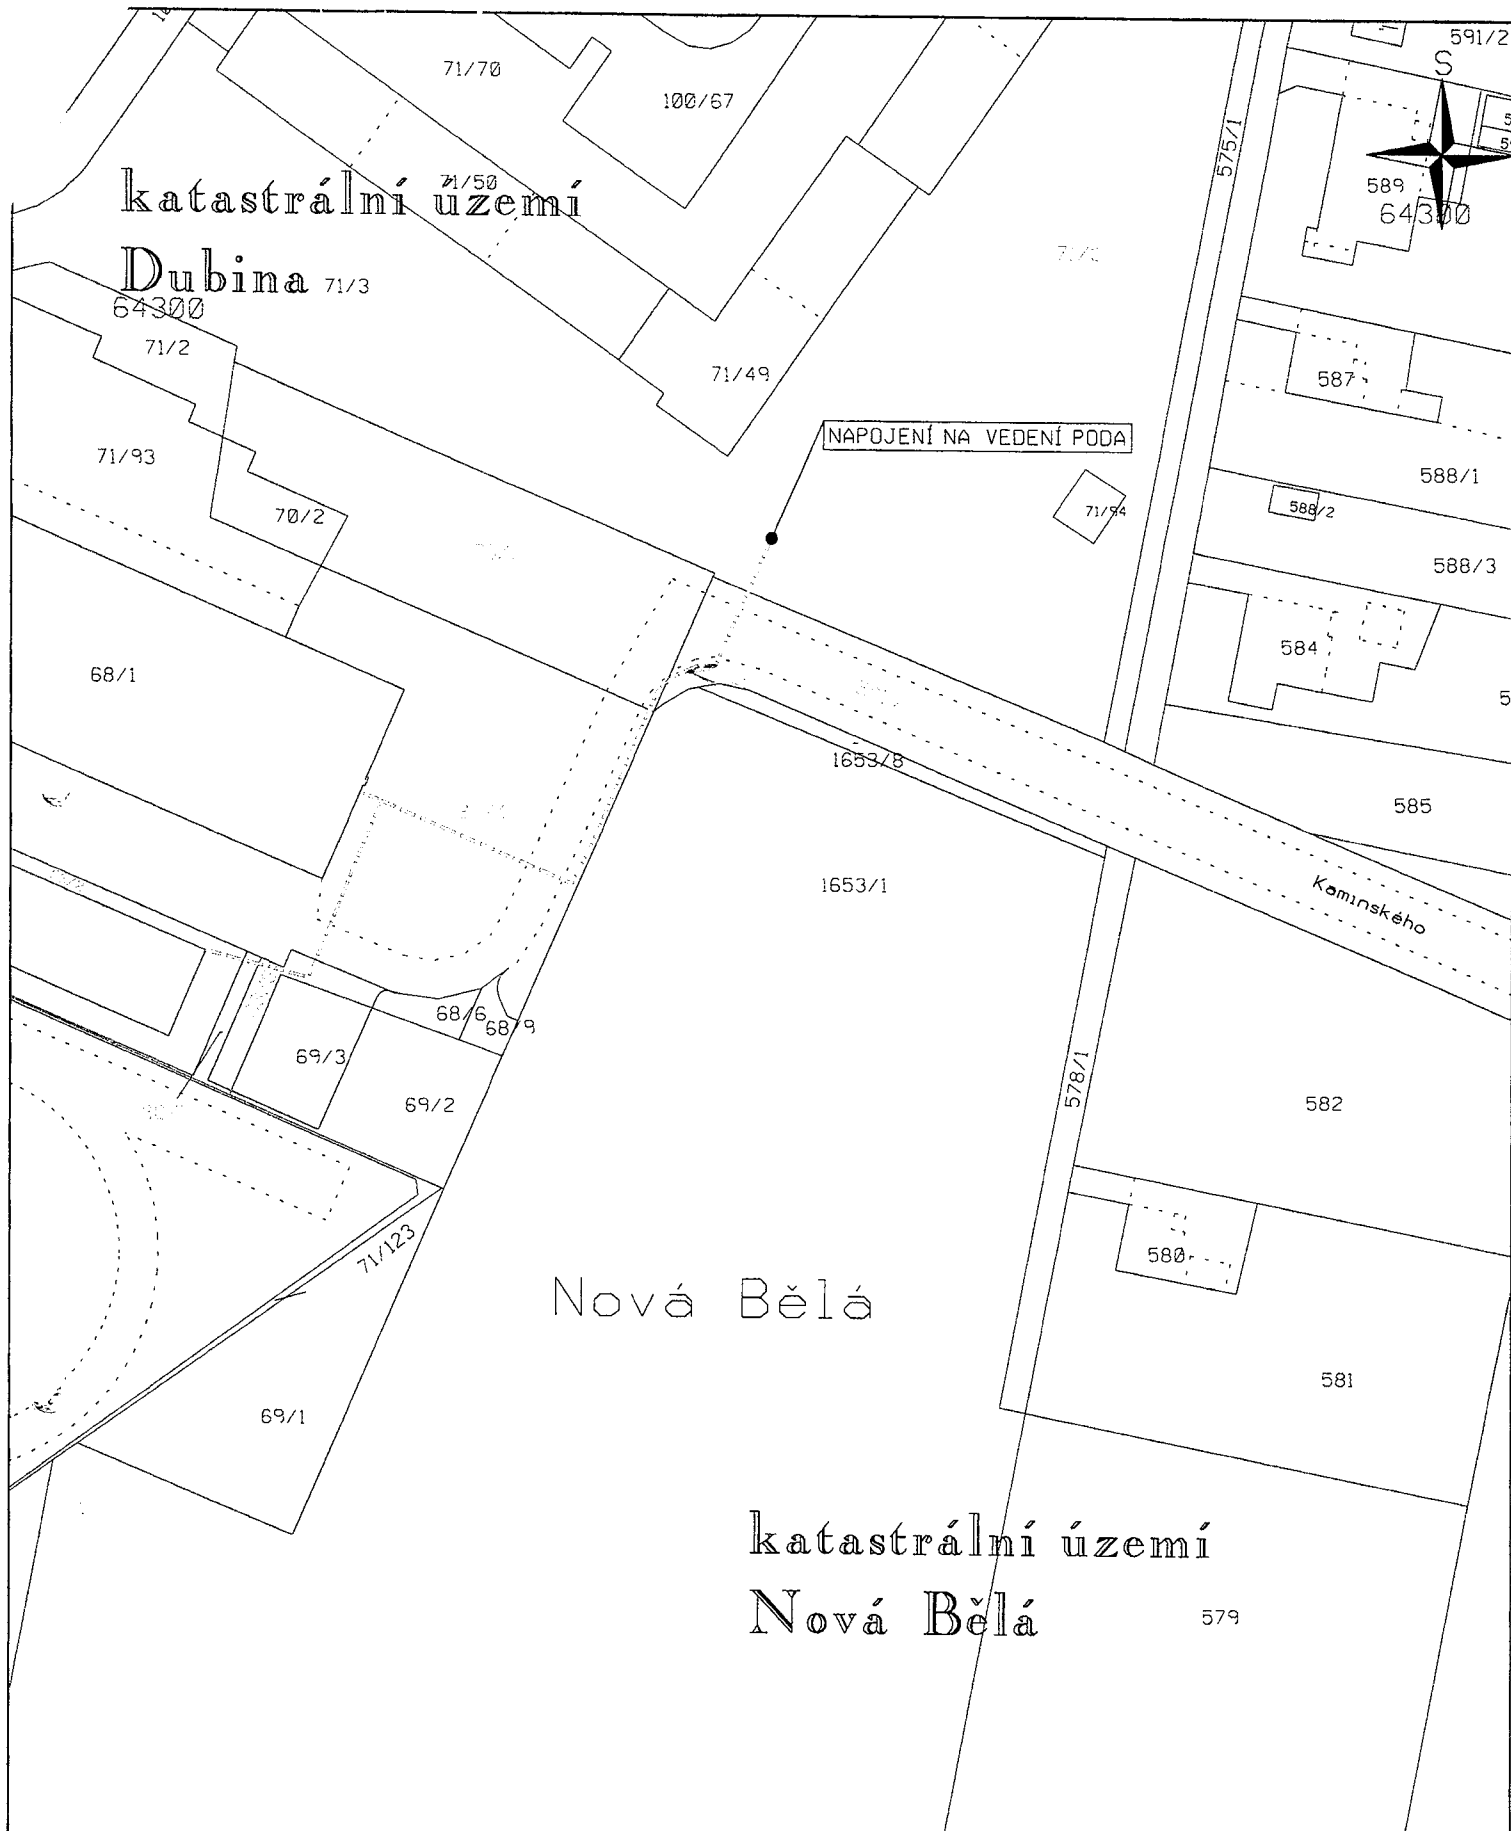

----- PROJEKTOVANÁ TRASA PODA
 STÁVAJÍCÍ VEDENÍ PODA

[REDACTED]		ČÍSLO ZAKÁZKY: KVZ-968/14
PROJEKTANT:	[REDACTED]	DATUM: 03/2015
STAVBA:	OMS PODA - Ostrava, rozšíření sítě Dubina, Hrabůvka	
SITUACE PROJEKTOVANÉ TRASY V KATASTRÁLNÍ MAPĚ		
INVESTOR: PODA a.s., 28.října 1168/102, 702 00 Ostrava - Moravská Ostrava		MĚŘÍTKO: 1:1000
		02