


- S2 - TŘEŠNÍ PLECHOVÁ KRYTINA  
 - OCELOVÁ TÁHLA  
 - OCELOVÁ VAZNIKOVÁ KONSTRUKCE
- P1 - ŽELEZOBETONOVÁ MAZANINA tl. 150mm  
 - HUTNĚNÝ NÁSYP tl. 150mm  
 - STÁVAJÍCÍ HUTNĚNÝ ROSTLÍ TERÉN
- W1 - OCELOVÁ PLECHOVÁ STĚNA  
 - NOSNÁ OCELOVÁ KONSTRUKCE


- NÁSYP tl. 150mm
- ŽELEZOBETON tl. 150mm
- BETON PROSTÝ
- STÁVAJÍCÍ HUTNĚNÁ ZEMINA

TABULKA MÍSTNOSTÍ

ZNAČENÍ MÍSTNOSTI	ÚČEL MÍSTNOSTI	PLOCHA (m <sup>2</sup> )	PODLAHA	STĚNY	POZNÁMKY
1,1	GARÁŽ	52,1	BETONOVÁ MAZANINA	EXTERIÉROVÉ OPLECHOVÁNÍ	

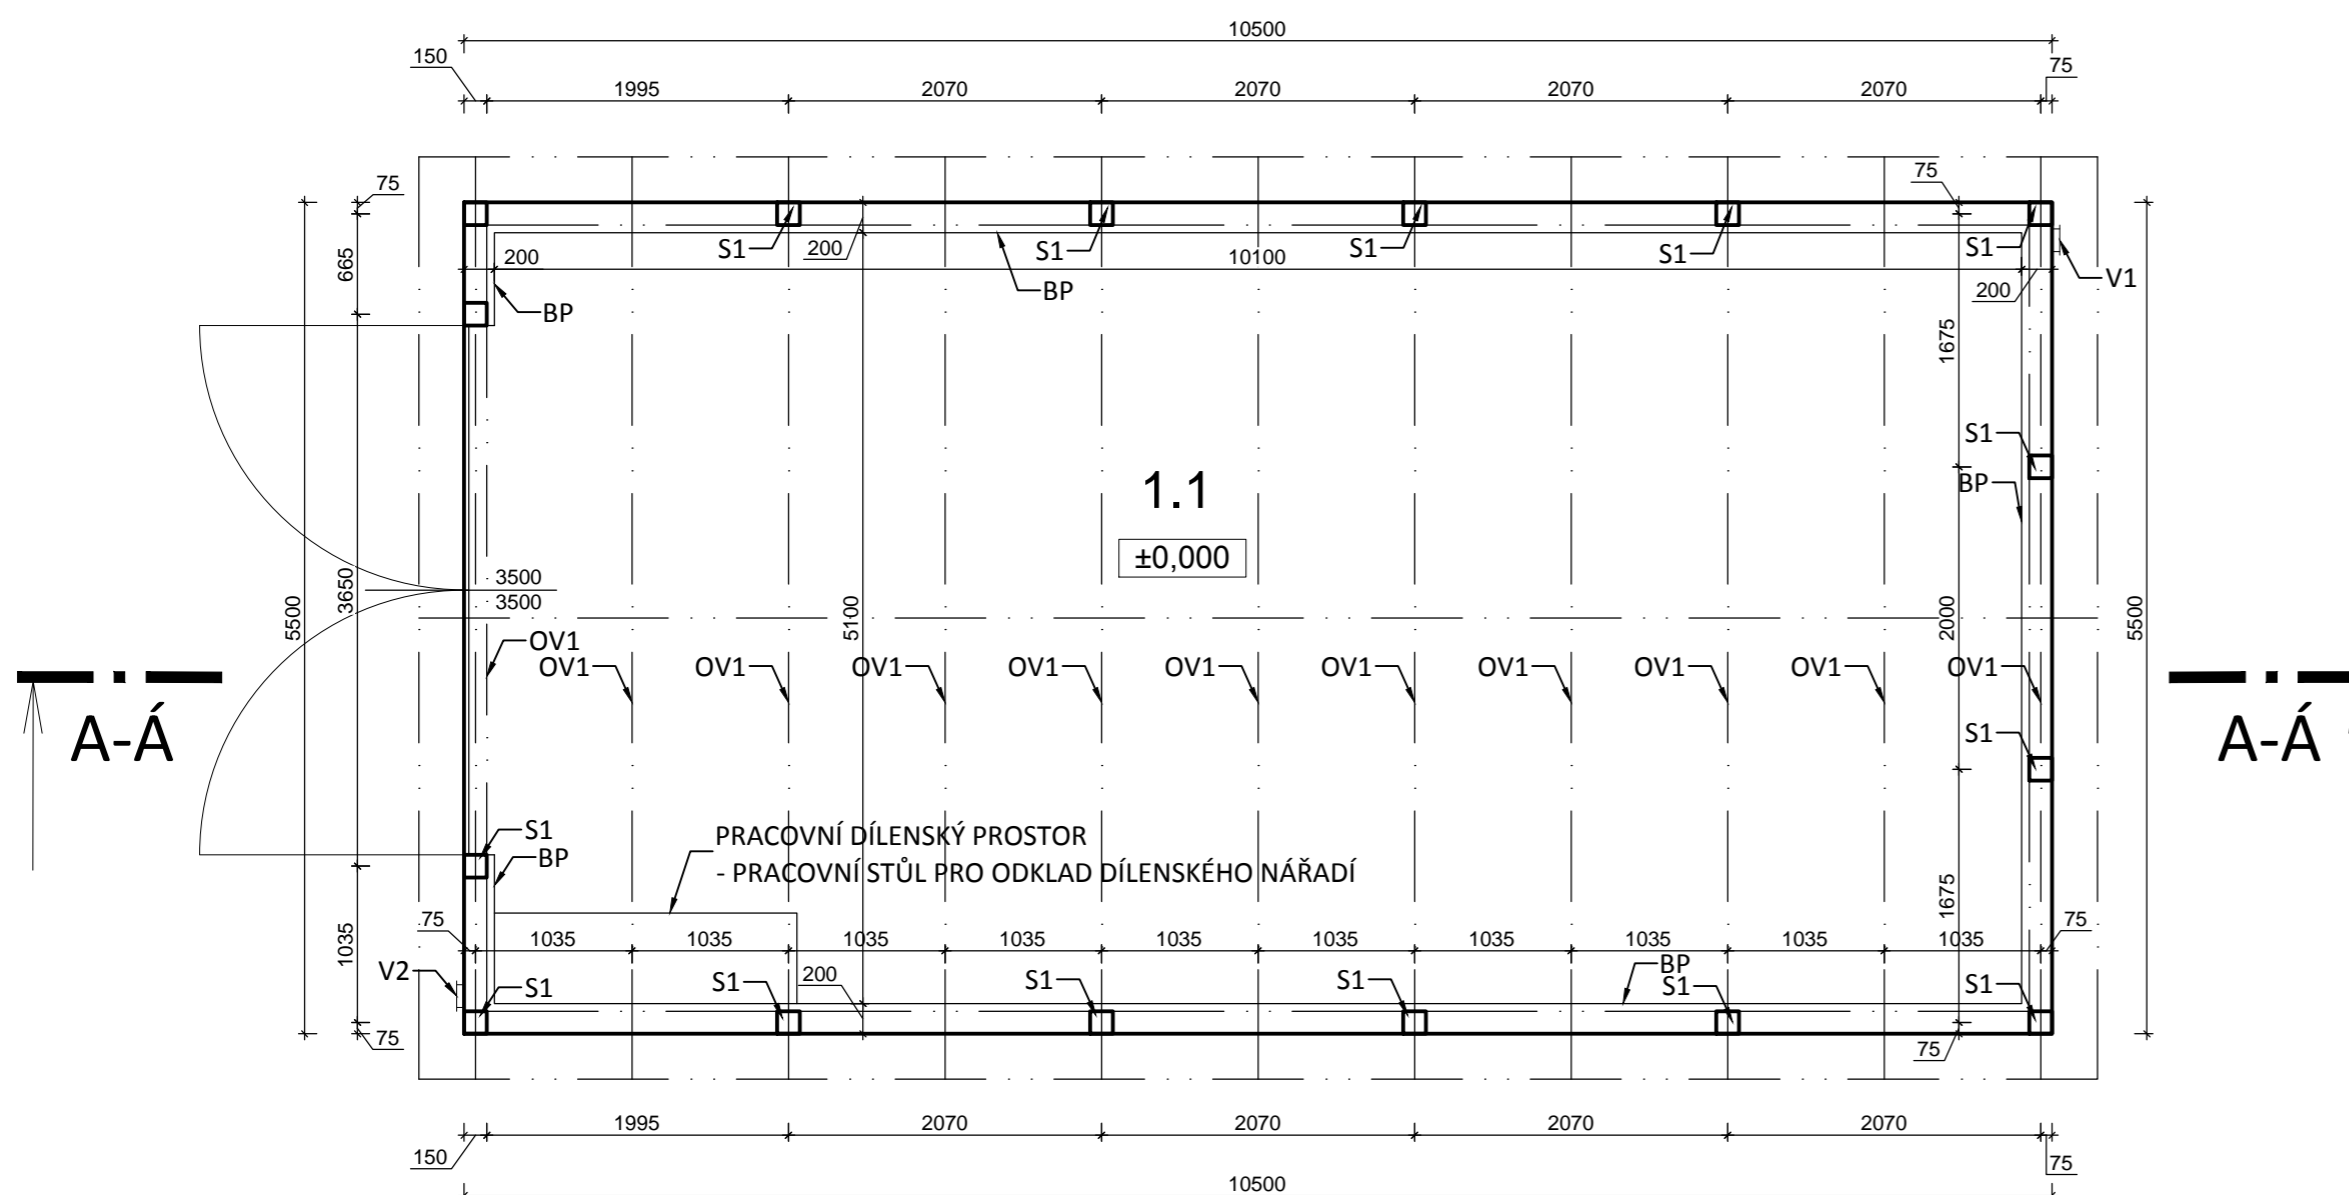

- BP ŽELEZOBETONOVÁ PODEZDÍVKA  
 VÝŠKA 200mm, tl. 200mm
- S1 OCELOVÍ POZINKOVANÝ JAKL 150x150mm
- V1 VĚTRACÍ OTVOR 150x150mm, VE VÝŠCE +3,400m NA OSU OTVORU  
 ZAKONČEN PLASTOVOU MŘÍŽKOU 200x200mm
- V2 VĚTRACÍ OTVOR 150x150mm, VE VÝŠCE +0,200m NA OSU OTVORU  
 ZAKONČEN PLASTOVOU MŘÍŽKOU 200x200mm
- OV1 OCELOVÝ VAZNÍK

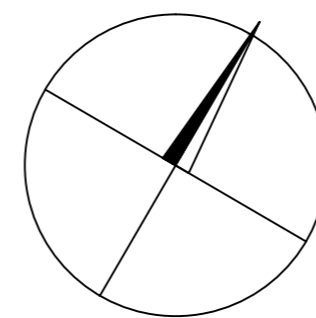

Hlavní projektant : Ing. arch. Martin Jirovský, Ph.D., MBA, Převrátilská 330, Tábor 390 01, IČO 62549201		 WWW.CENTRUM SLUŽEB TÁBOR.CZ PŘEVŘÁTILSKÁ 330, TÁBOR 390 01	
Zodp. projektant: Ing. arch. Martin Jirovský, Ph.D., MBA, Převrátilská 330, Tábor 390 01, IČO 62549201			
Vypracoval : Tomáš Daněk, IČO 06111459		Investor : Město Milevsko, nám. E. Beneše 420, 399 01 Milevsko	
KÚ : Milevsko [694673]	Č. parc. : 480/6	Číslo zak. :	Paré :
Akce : <b>PŘESTUPNÍ TERMINÁL MILEVSKO</b>		Datum : červen 017	
Obsah : NOVOSTAVBA GARÁŽE Půdorys 1.NP + ŘEZ A-Á - SO 01		Ozn. části : D.1.1.	
		Měřítko : 1:50	Č. výkresu : D.1.1.01