


PŘÍLOHA E.1
(MPOPPAHB PIW)

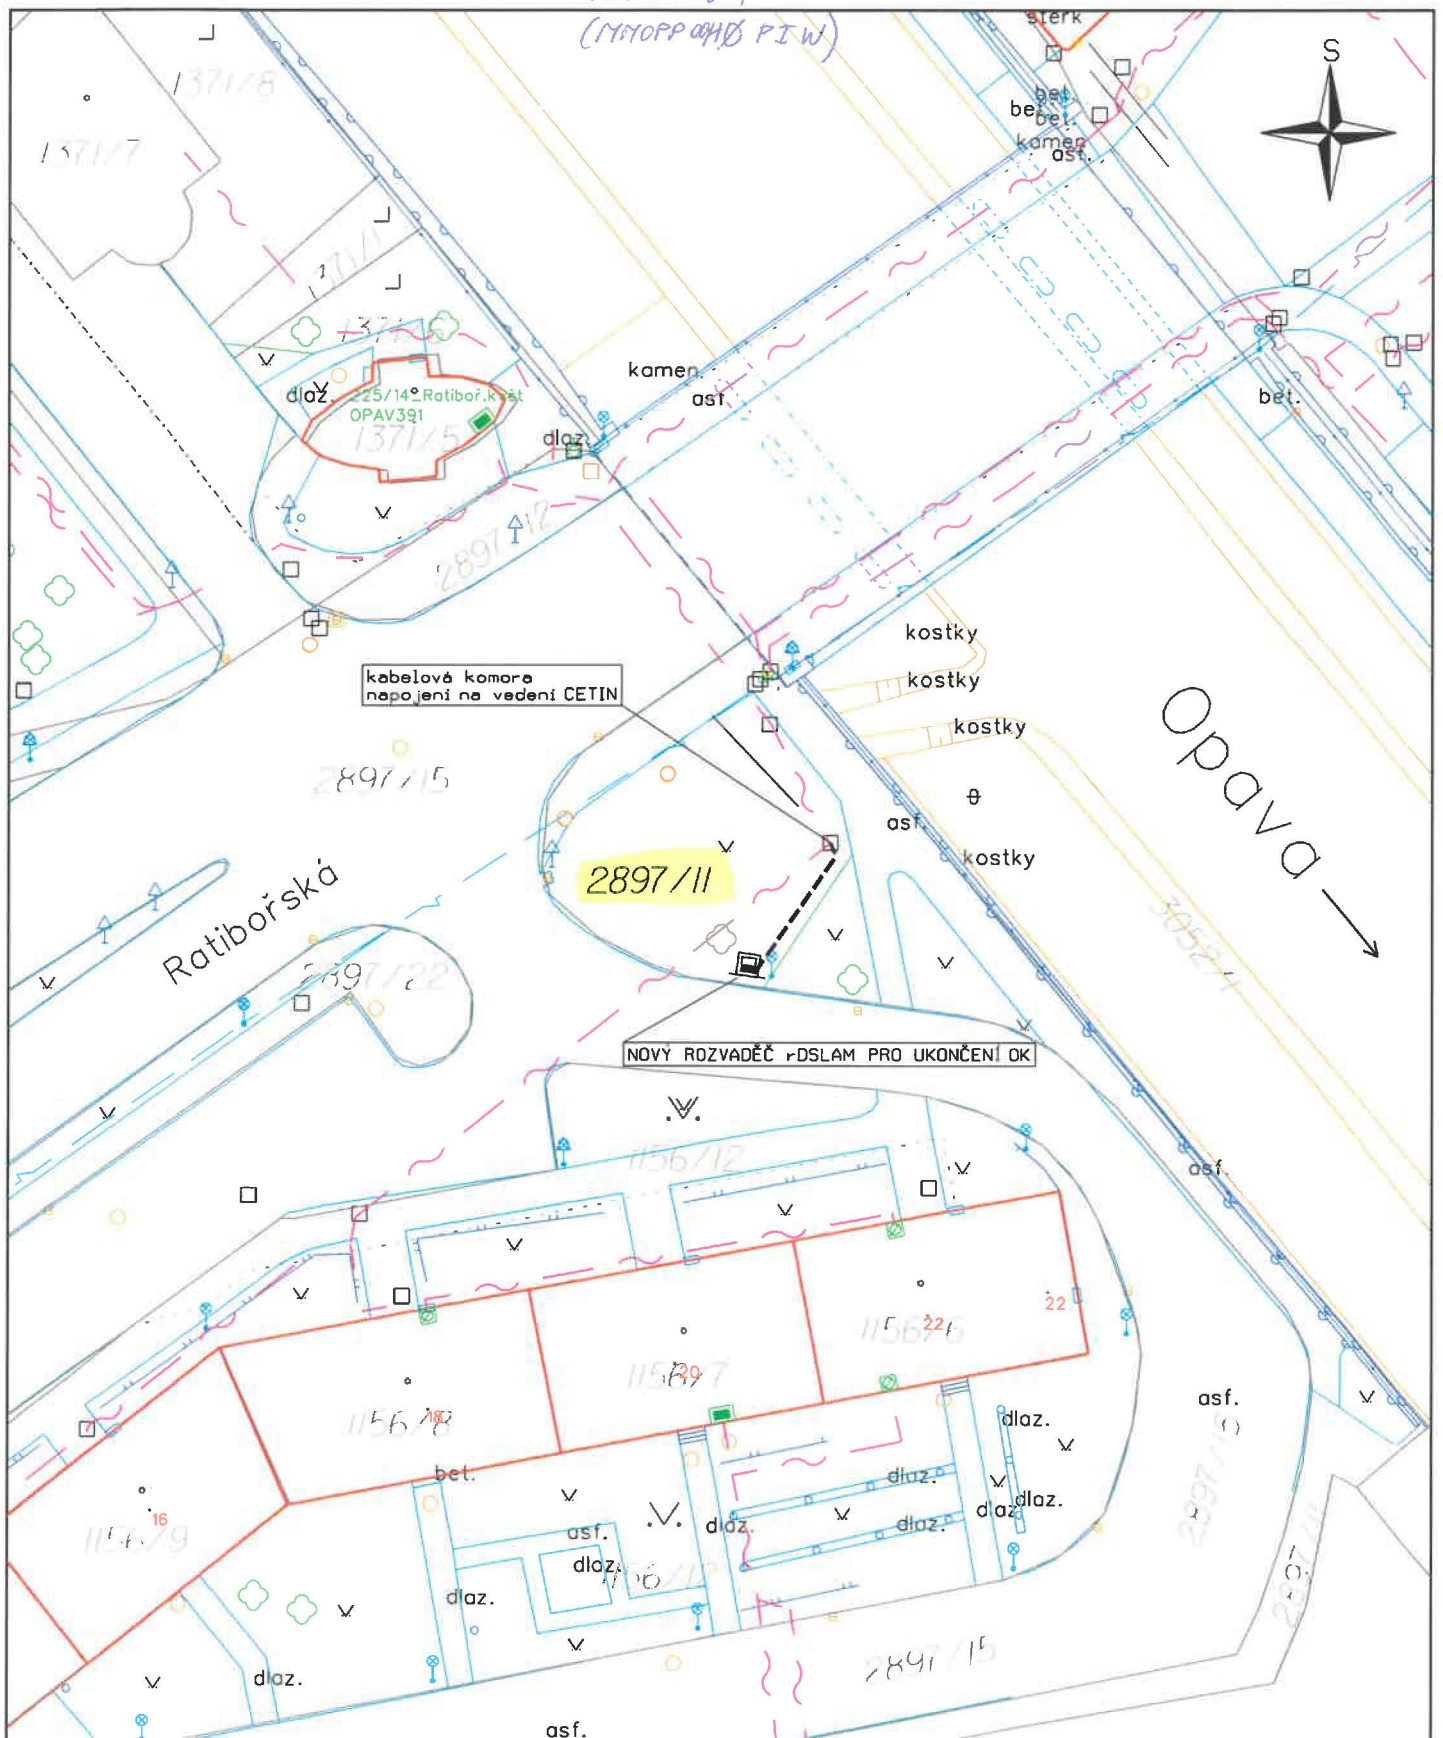

katastrální území Opava-Předměstí

LEGENDA

	NOVÝ ROZVADĚČ rDSLAM
	STÁVAJÍCÍ VEDENÍ CETIN
	PROJEKTOVANÁ PŘÍPOJKA

K.V.Z. spol. s r.o. Mokrá 386, 760 01 Zlín, IČO 00546178

PROJEKTANT: jiri.kralicek@email.cz tel. 571 117 722

STAVBA: **RVDSL1721.M.T.OPAV3334-OPAVIHR.MET**

SITUACE

INVESTOR: Česká telekomunikační infrastruktura a.s.

ČÍSLO ZAKÁZKY:
KVZ-1816/17

DATUM:
09/2017

MĚŘÍTKO:
1:500

01