


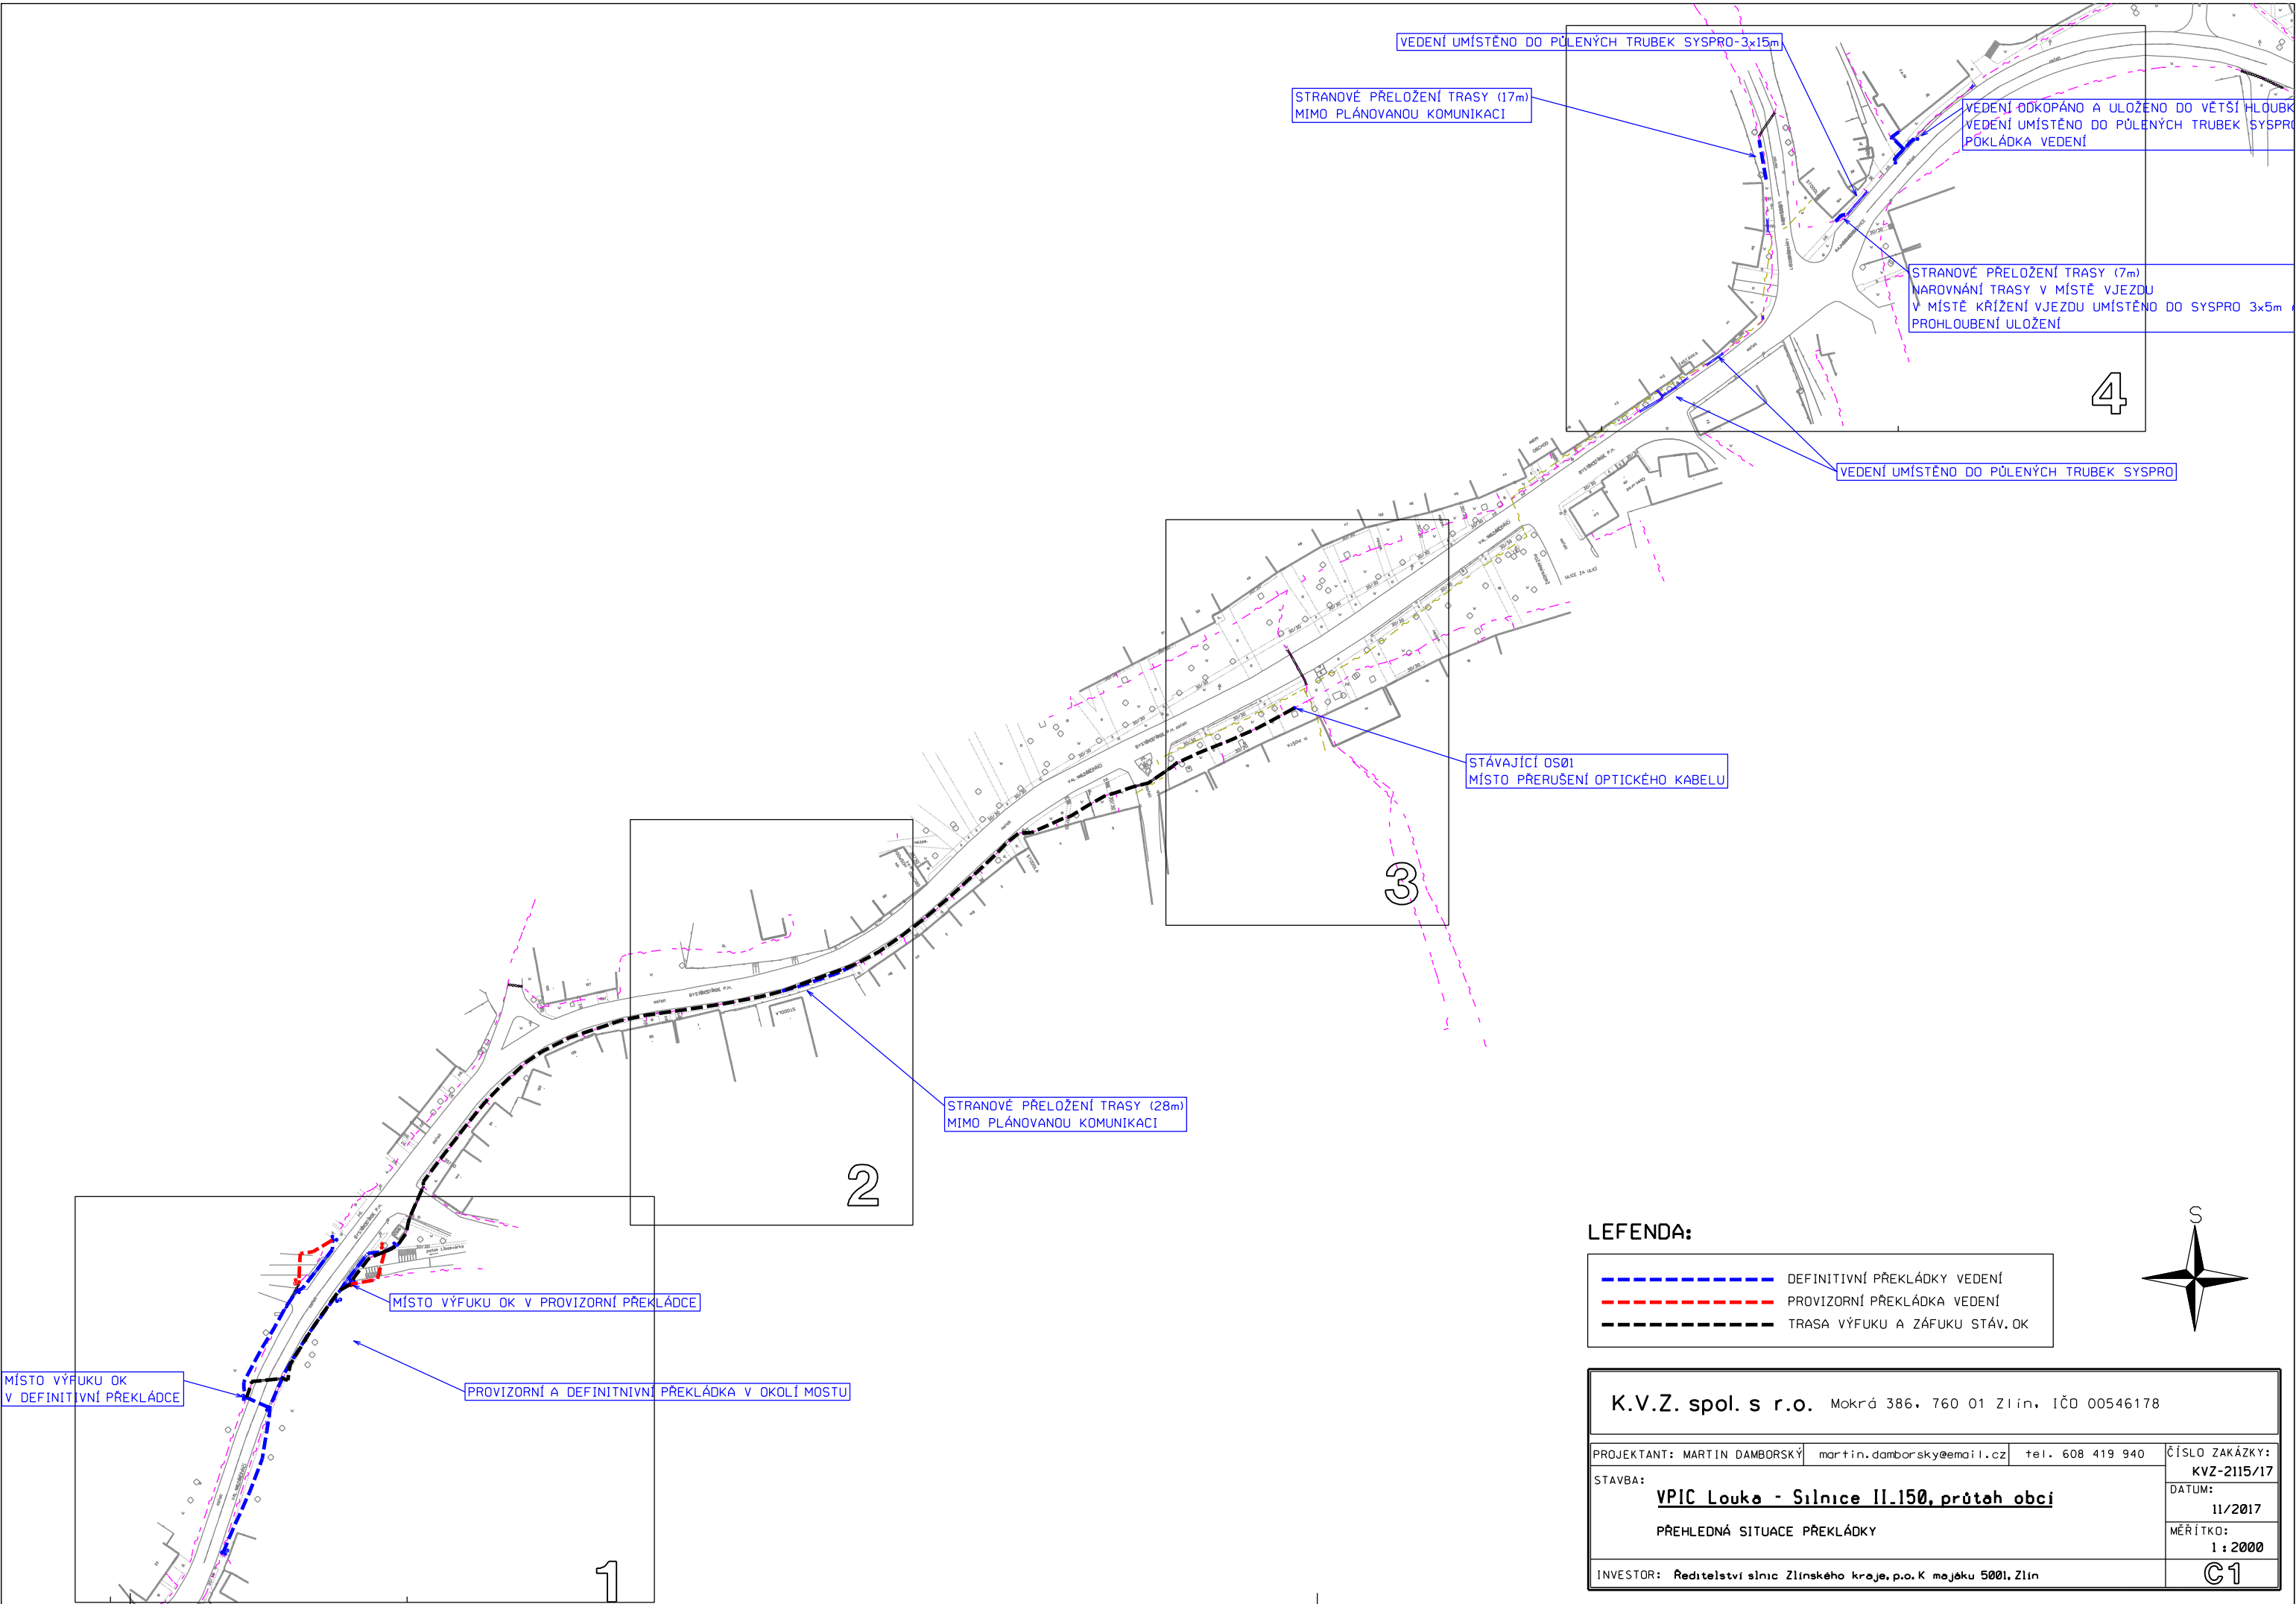

LEFENDA:

	DEFINITIVNÍ PŘEKLÁDKY VEDENÍ
	PROVIZORNÍ PŘEKLÁDKA VEDENÍ
	TRASA VÝFUKU A ZÁFUKU STÁV.OK



K.V.Z. spol. s r.o. Mokrý 386, 760 01 Zlín, IČO 00546178			
PROJEKTANT: MARTIN DAMBORSKÝ martin.damborsky@email.cz		tel. 608 419 940	ČÍSLO ZAKÁZKY: KVZ-2115/17
STAVBA: VPIC Louka - Silnice II.150, průtah obcí			DATUM: 11/2017
PŘEHLEDNÁ SITUACE PŘEKLÁDKY			MĚŘÍTKO: 1 : 2000
INVESTOR: Ředitelství silnic Zlínského kraje, p.o. K mojků 5001, Zlín			C1