



MĚSTSKÁ ČÁST PRAHA – LYSOLAJE
ÚŘAD MĚSTSKÉ ČÁSTI PRAHA – LYSOLAJE
Praha – Lysolaje, Kovářenská 8/5, 165 00

OBJEDNÁVKA

QUERCUS NÁBYTEK, s.r.o.
Pasecká 2374
760 01 Zlín

V Praze dne 5.2.2018

obj. č. 11/2018/DM

Objednávám e

u Vás dodávku a montáž vestavěné policové skříně dle Vaší nabídky z 29.11.2017.

Cena včetně DPH 21% :

89 540,00 Kč

Termín :

30.5.2018

Děkujeme a jsme s pozdravem


Ing. Petr Hlubuček
starosta

Fakturační údaje:

Městská část Praha - Lysolaje
Kovářenská 8/5
165 00 Praha 6
IČ: 00231207
DIČ: CZ00231207

CENOVÁ KALKULACE*Quercus*VÝTVARNÁ DÍLNA


Vestavěná policová skříň 6-dveřová pod schodiště	1	ks	63000,00	63000,00
Celkem výtvarná dílna bez DPH				63000,00
Celkem výtvarná dílna vč. DPH				76230,00

Cena celkem bez DPH	63000,00
Doprava a manipulace	5000,00
Montáž	6000,00
CENA DODÁVKY CELKEM BEZ DPH	74000,00
DPH 21%	15540,00
CENA DODÁVKY CELKEM VČ. DPH	89540,00


Termín dodání: do 30.5.2018

23.12.

PŮDORYSNÁ DISPOZICE

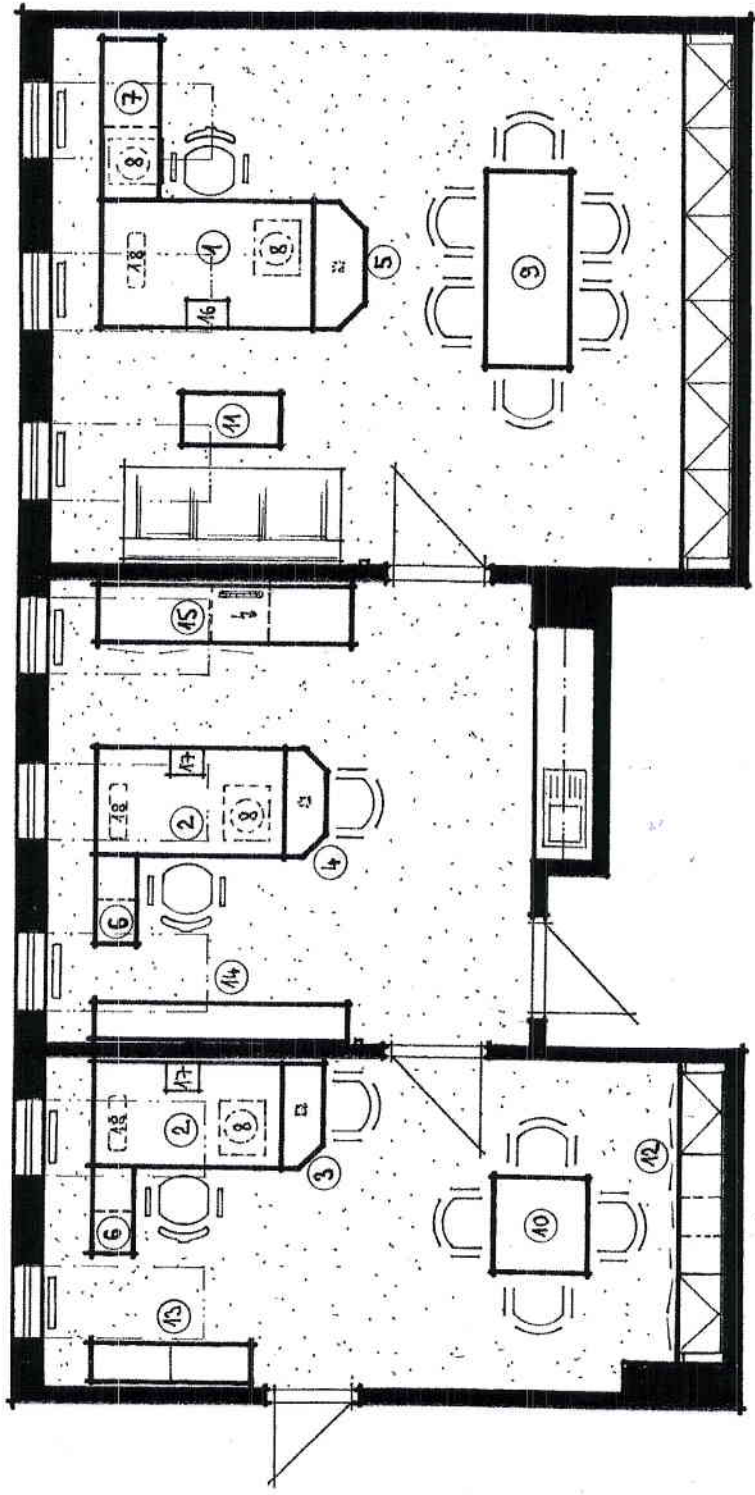



POHLEDY NA SESTAVY

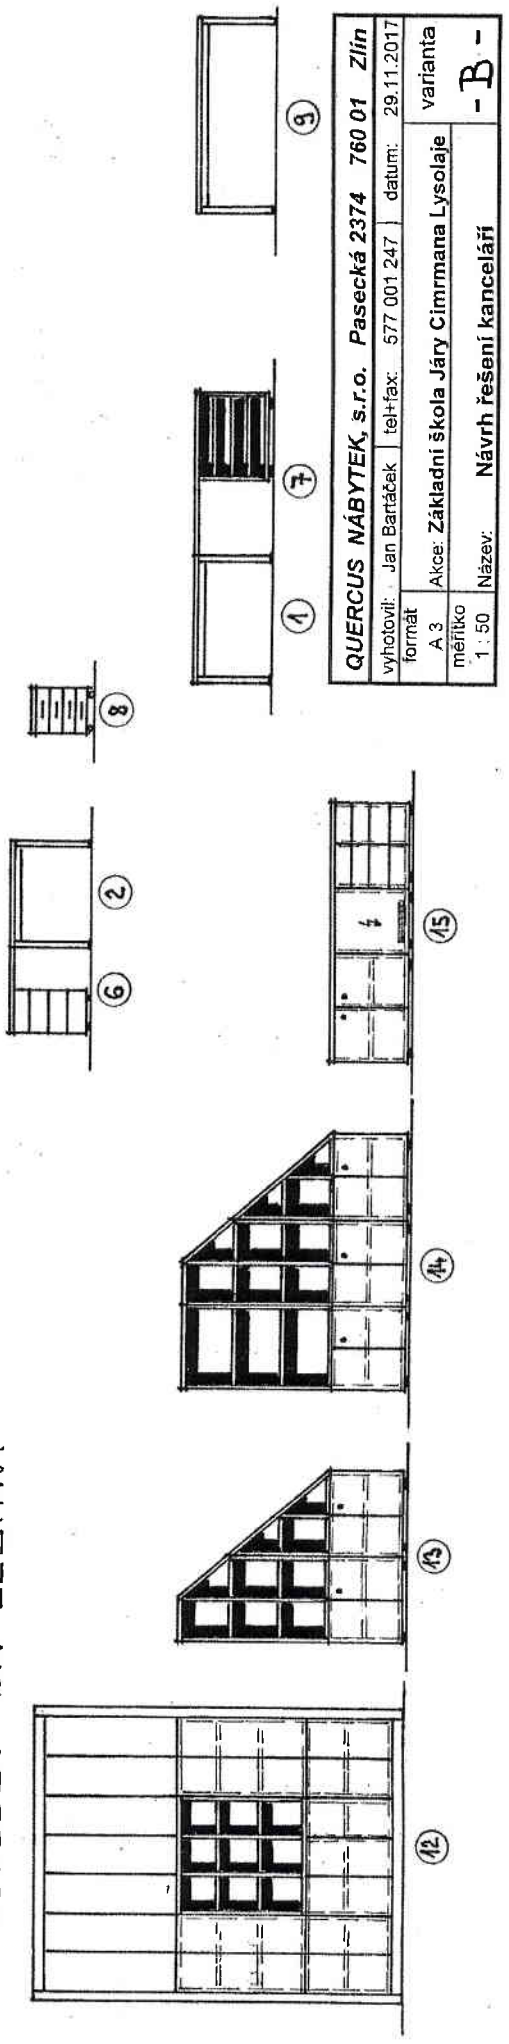

LEGENDA ZAŘÍZENÍ

- 1. Pracovní stůl rovný na kovové podnoži Tendr - 2000x1200mm v. 750mm tl. 28
- 2. Pracovní stůl rovný na kovové podnoži Tendr - 1800x1000mm v. 750mm tl. 28
- 3. Přídavný zkosený stůlový prvek na kov. noze - 400x1000mm v. 750mm tl. 28
- 4. Přídavný zkosený stůlový prvek na kov. noze - 400x1000mm v. 750mm tl. 28
- 5. Přídavný zkosený stůlový prvek na kov. noze - 500x1200mm v. 750mm tl. 28
- 6. Skříňka zásuvková s prodlouženou půdou - 400/800x400mm v. 750mm (plnovýsuvy)
- 7. Skříňka otevř. policová s prodlouženou půdou - 800/1500x550mm v. 750mm (3 police)
- 8. Zásuvkový uzamykatelný kontejner pod stůl - 420x550mm v. 600mm (plnovýsuvy)
- 9. Jednací rovný stůl na kovové podnoži Tendr - 1800x800mm v. 750mm tl. 28
- 10. Jednací čtvercový stůl na kovové podnoži Tendr - 900x900mm v. 750mm tl. 28
- 11. Konferenční stolek na kovové podnoži Tendr - 1000x500mm v. 500mm tl. 28
- 12. Vestavná uzavřená polic-skříň s nikou a dokrytím - š. 2800 hl. 420 v. 3550mm (Push otvírání)
- 13. Skříňková sestava šikmá uzamykatelná s nikou - š. 1600 hl. 400 v. 2140mm (Push otvírání)
- 14. Skříňková sestava šikmá uzamykatelná s nikou - š. 2400 hl. 340 v. 2140mm (Push otvírání)
- 15. Skříňková sestava nízká uzavřená + zásuvková - š. 2400 hl. 550 v. 750mm tl. 28 (Push otvírání)
- 16. Pultrik pod monitor 350x250 v. 180mm
- 17. Pultrik pod monitor 300x250 v. 100mm
- 18. Kovový nosič PC pod stůlovou desku

QUERCUS NÁBYTEK, s.r.o. Pasecká 2374 760 01 Zlín			
vyhotovili: Jan Bartáček	tel+fax: 577 001 247	datum: 29.11.2017	
formát A 3	Akce: Základní škola Jára Cimrmana Lysolaje		varianta
měřítko 1 : 50	Název: Návrh řešení kanceláři	- B -	

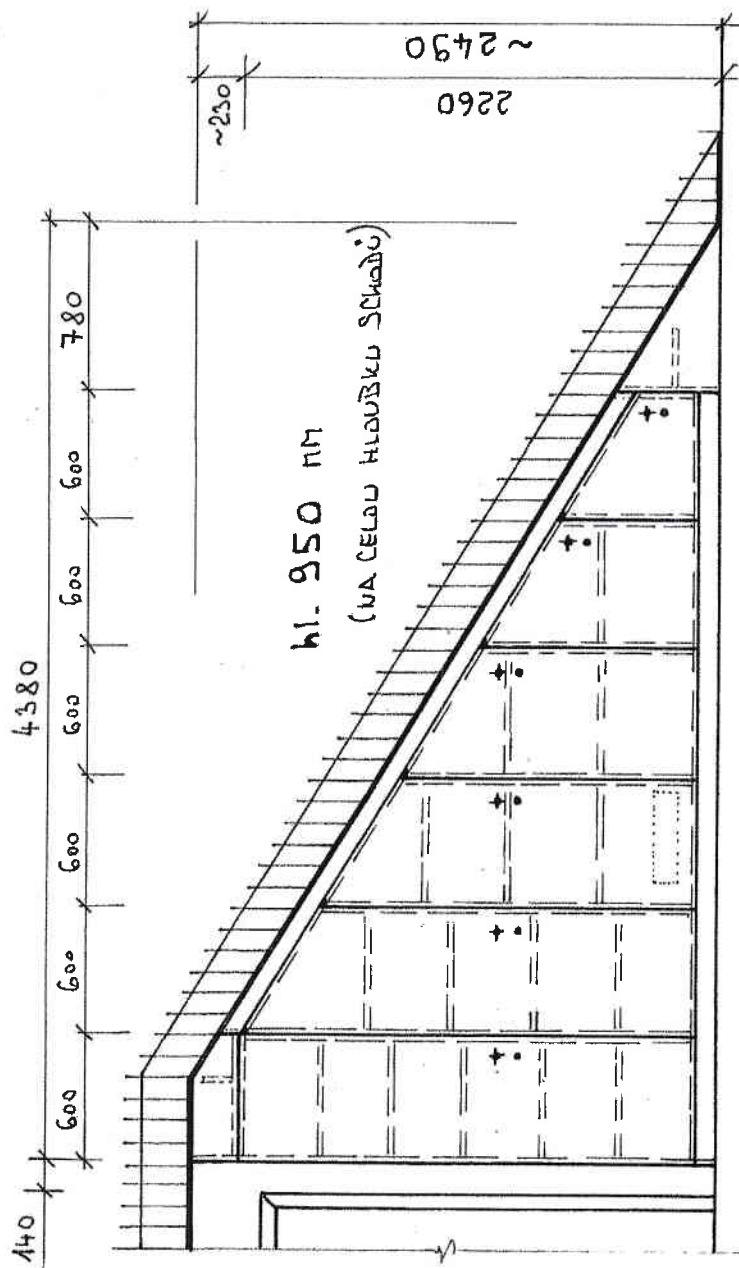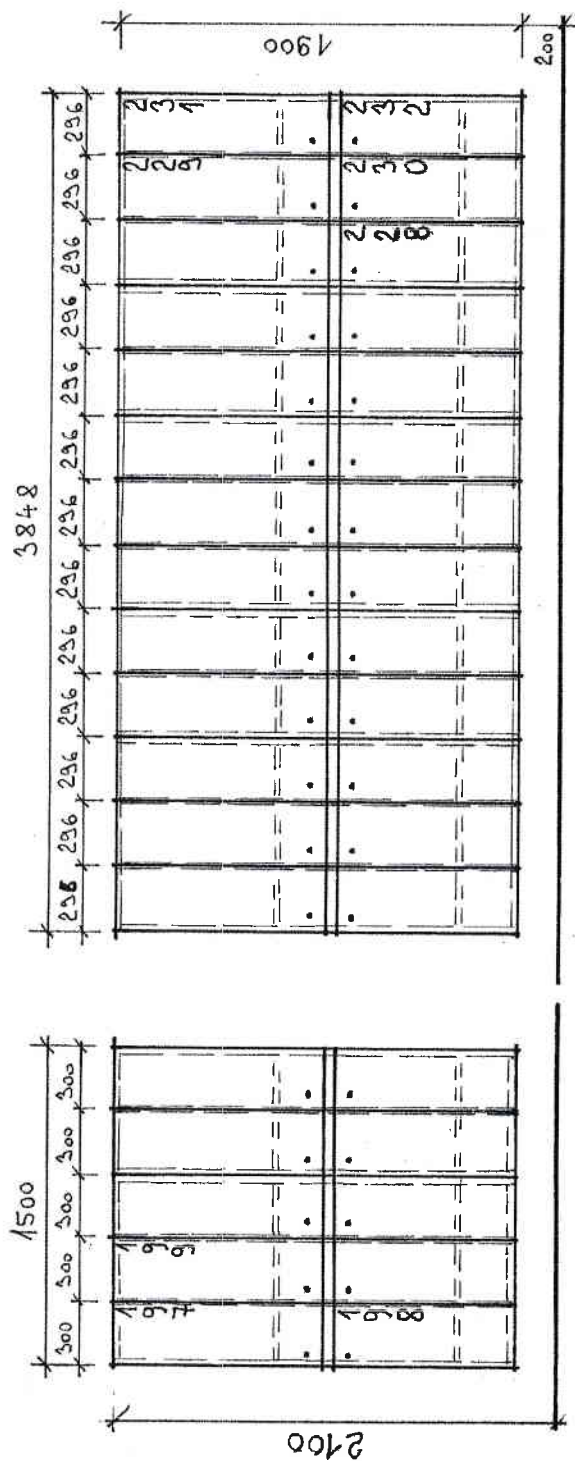

Vestavná skříň do výtvarné dílny
 Policová uzamykatelná 6-dveřová skříň
 Schodiště zespodu opláštěné krycí deskou
 Skříň dolišťována ke schodišti a ke stropu
 Provedení v kombinaci bílá + tmavě šedá

QUERCUS NÁBYTEK, s.r.o. Pasecká 2374 760 01 Zlín			
vyhotovili:	Jan Bartáček	tel+fax:	577 001 247
datum:	4.12.2017		
formát:	A 3		
akce:	Základní škola Jára Cimrmana Lysolaje		
měřítko:	1 : 25		
Název: Šatní skříň, Vestav. skříň do výtvar. dílny		varianta	
		- X -	

VARIANTA S PŘENÍSTĚNÍM HASIČHO PŘÍSTROJE