


VÝCHODNÍ FASÁDA - STÁVAJÍCÍ STAV M 1:200

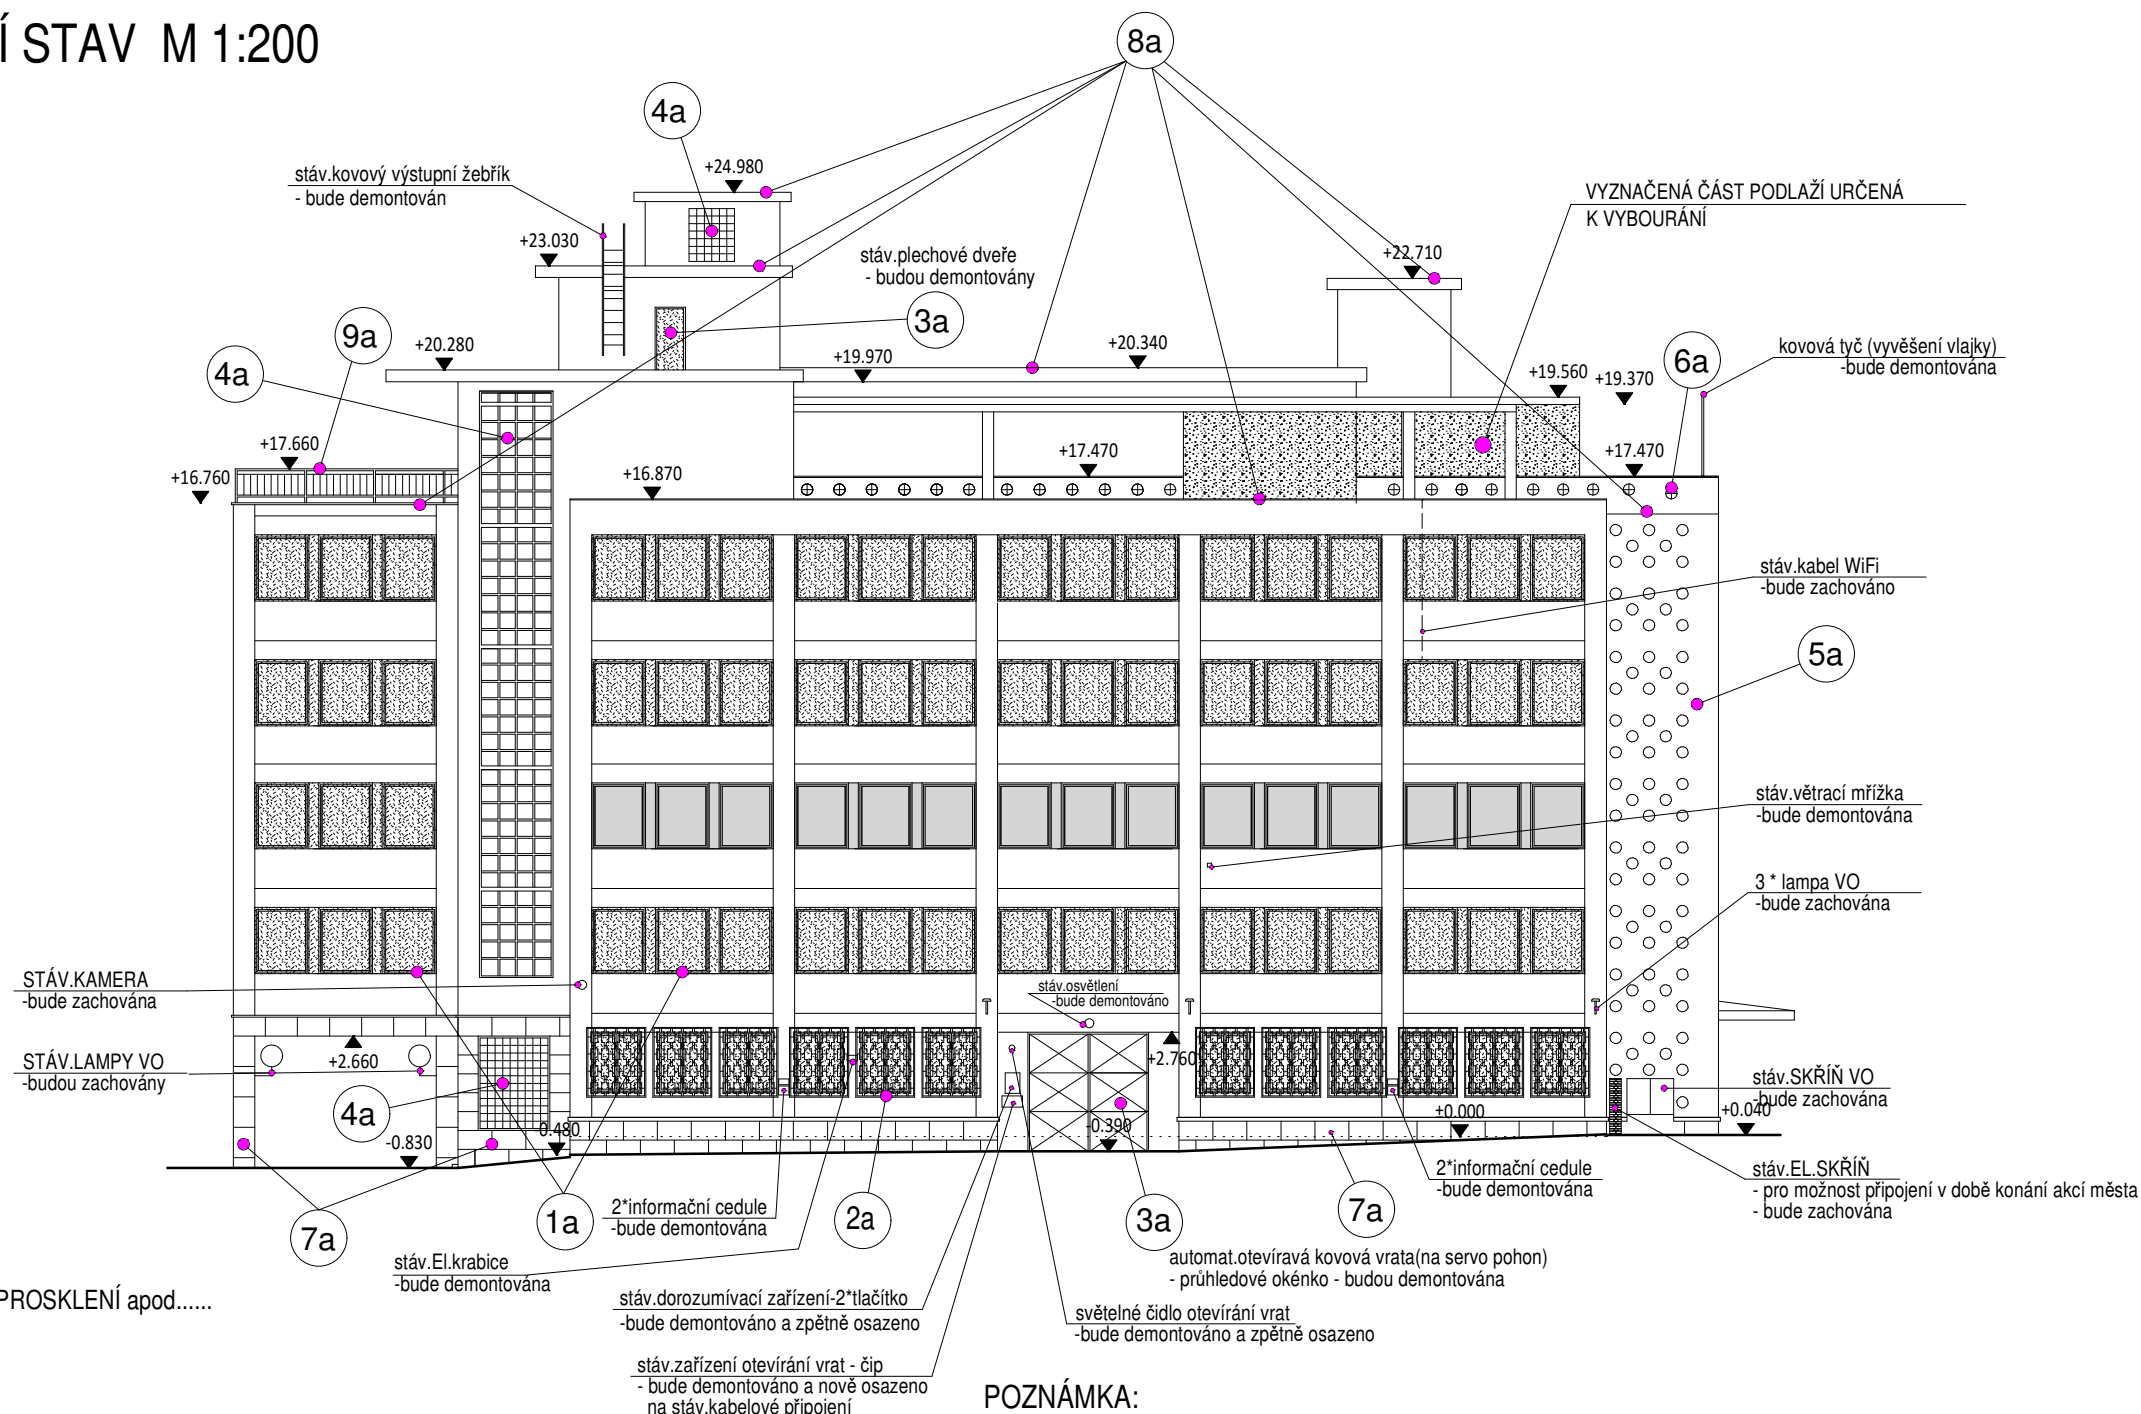

POPIS BOURACÍCH PRACÍ:

- 1a VYBOURÁNÍ STÁVAJÍCÍCH PROSKLENÝCH KONSTRUKCÍ:
- OKEN (vč.venkvních plech.parapetů a vnitřních parapetů)
- VSTUPNÍCH PROSKLENÝCH DVEŘÍ, VELKOPLOŠNÝCH PROSKLENÍ apod.....
- 2a ODSTRANĚNÍ STÁVAJÍCÍCH KOVOVÝCH OKENNÍCH MŘÍŽÍ
- 3a VYBOURÁNÍ STÁVAJÍCÍCH DVEŘÍ, VJEZDOVÝCH VRAT apod.....
- 4a VYBOURÁNÍ STÁVAJÍCÍCH PROSKLENÝCH STĚN ZE SKLENĚNÝCH TVÁRNIC (LUXFERŮ)
- 5a V RÁMCI STÁVAJÍCÍ ZDĚNÉ STĚNY BUDOU VYBOURÁNY "SKLENĚNÉ ČOČKY"
- 6a STÁVAJÍCÍ PLECHOVÉ VÝPLNĚ KRUHOVÝCH OTVORŮ ZÁBRADLÍ - budou demontovány
- 7a DEMONTÁŽ STÁVAJÍCÍHO KAMENNÉHO OBKLADU (LEŠTĚNÝ TRACHYT)
- vč.stáv.kotevního systému, parapetních desek, desek ostění, kamenné římsy , apod.....
- 8a DEMONTÁŽ STÁVAJÍCÍHO SOUVRVSTVÍ STŘECHY (NA ŽB STROPNÍ KONSTRUKCI) - viz.výkresy půdorysu
- 9a STÁVAJÍCÍ KOVOVÉ ZÁBRADLÍ

- BUDE ODSTRANĚNA NESOUDRŽNÁ OMÍTKA FASÁDY V ROZSAHU cca 20% celkové plochy

POZNÁMKA:

- TAKTO OZNAČENÁ OKNA JSOU V RÁMCI JINÉHO PROGRAMU JIŽ VYMĚNĚNA ZA NOVÁ PLASTOVÁ
- TAKTO OZNAČENÁ OKNA JSOU URČENA K DEMONTÁŽI

ČÁST PROJEKTOVÉ DOKUMENTACE:	VYPRACOVAL	ZODP.PROJEKTANT	AGROPROJEKT Praha s.r.o. VE SMEČKÁCH 33, 110 00 PRAHA 1 TEL. : 224 217 148 IČO : 25096524 DIČ: CZ25096524
VÝKRESOVÁ ČÁST	Ing.BLANKA PŘÍKOPOVÁ	Ing.BLANKA PŘÍKOPOVÁ	
Měst.ÚŘAD: ÚSTÍ NAD LABEM	STAV.ÚŘAD: ÚSTÍ NAD LABEM		STUPEŇ: DOKUMENTACE PRO ZADÁNÍ STAVBY
INVESTOR: KRAJSKÉ ŘEDITELSTVÍ POLICIE ÚSTECKÉHO KRAJE, Lidické n.899/9, Ústí n.L.	AKCE: PŘEPRACOVÁNÍ A DOPLNĚNÍ PŮVODNÍ PROJEKTOVÉ DOKUMENTACE NA ZATEPLENÍ OBJEKTU KRP-0		
MÍSTO STAVBY: Lidické náměstí 899/9, 401 79 Ústí nad Labem	MÍSTO STAVBY: ADMINISTRATIVNÍ BUDOVA KŘ POLICIE ÚSTECKÉHO KRAJE Lidické náměstí 899/9, 401 79 Ústí nad Labem		DATUM: 02/2016
OBSAH VÝKRESU:	VÝCHODNÍ FASÁDA-BOURACÍ PRÁCE		FORMÁT: 2A4
			ARCH.ČÍSLO
			MĚŘÍTKO: 1:200
			ČÍSLO VÝKRESU: 16.