


# STŘECHY 7.NP. - NOVÝ STAV

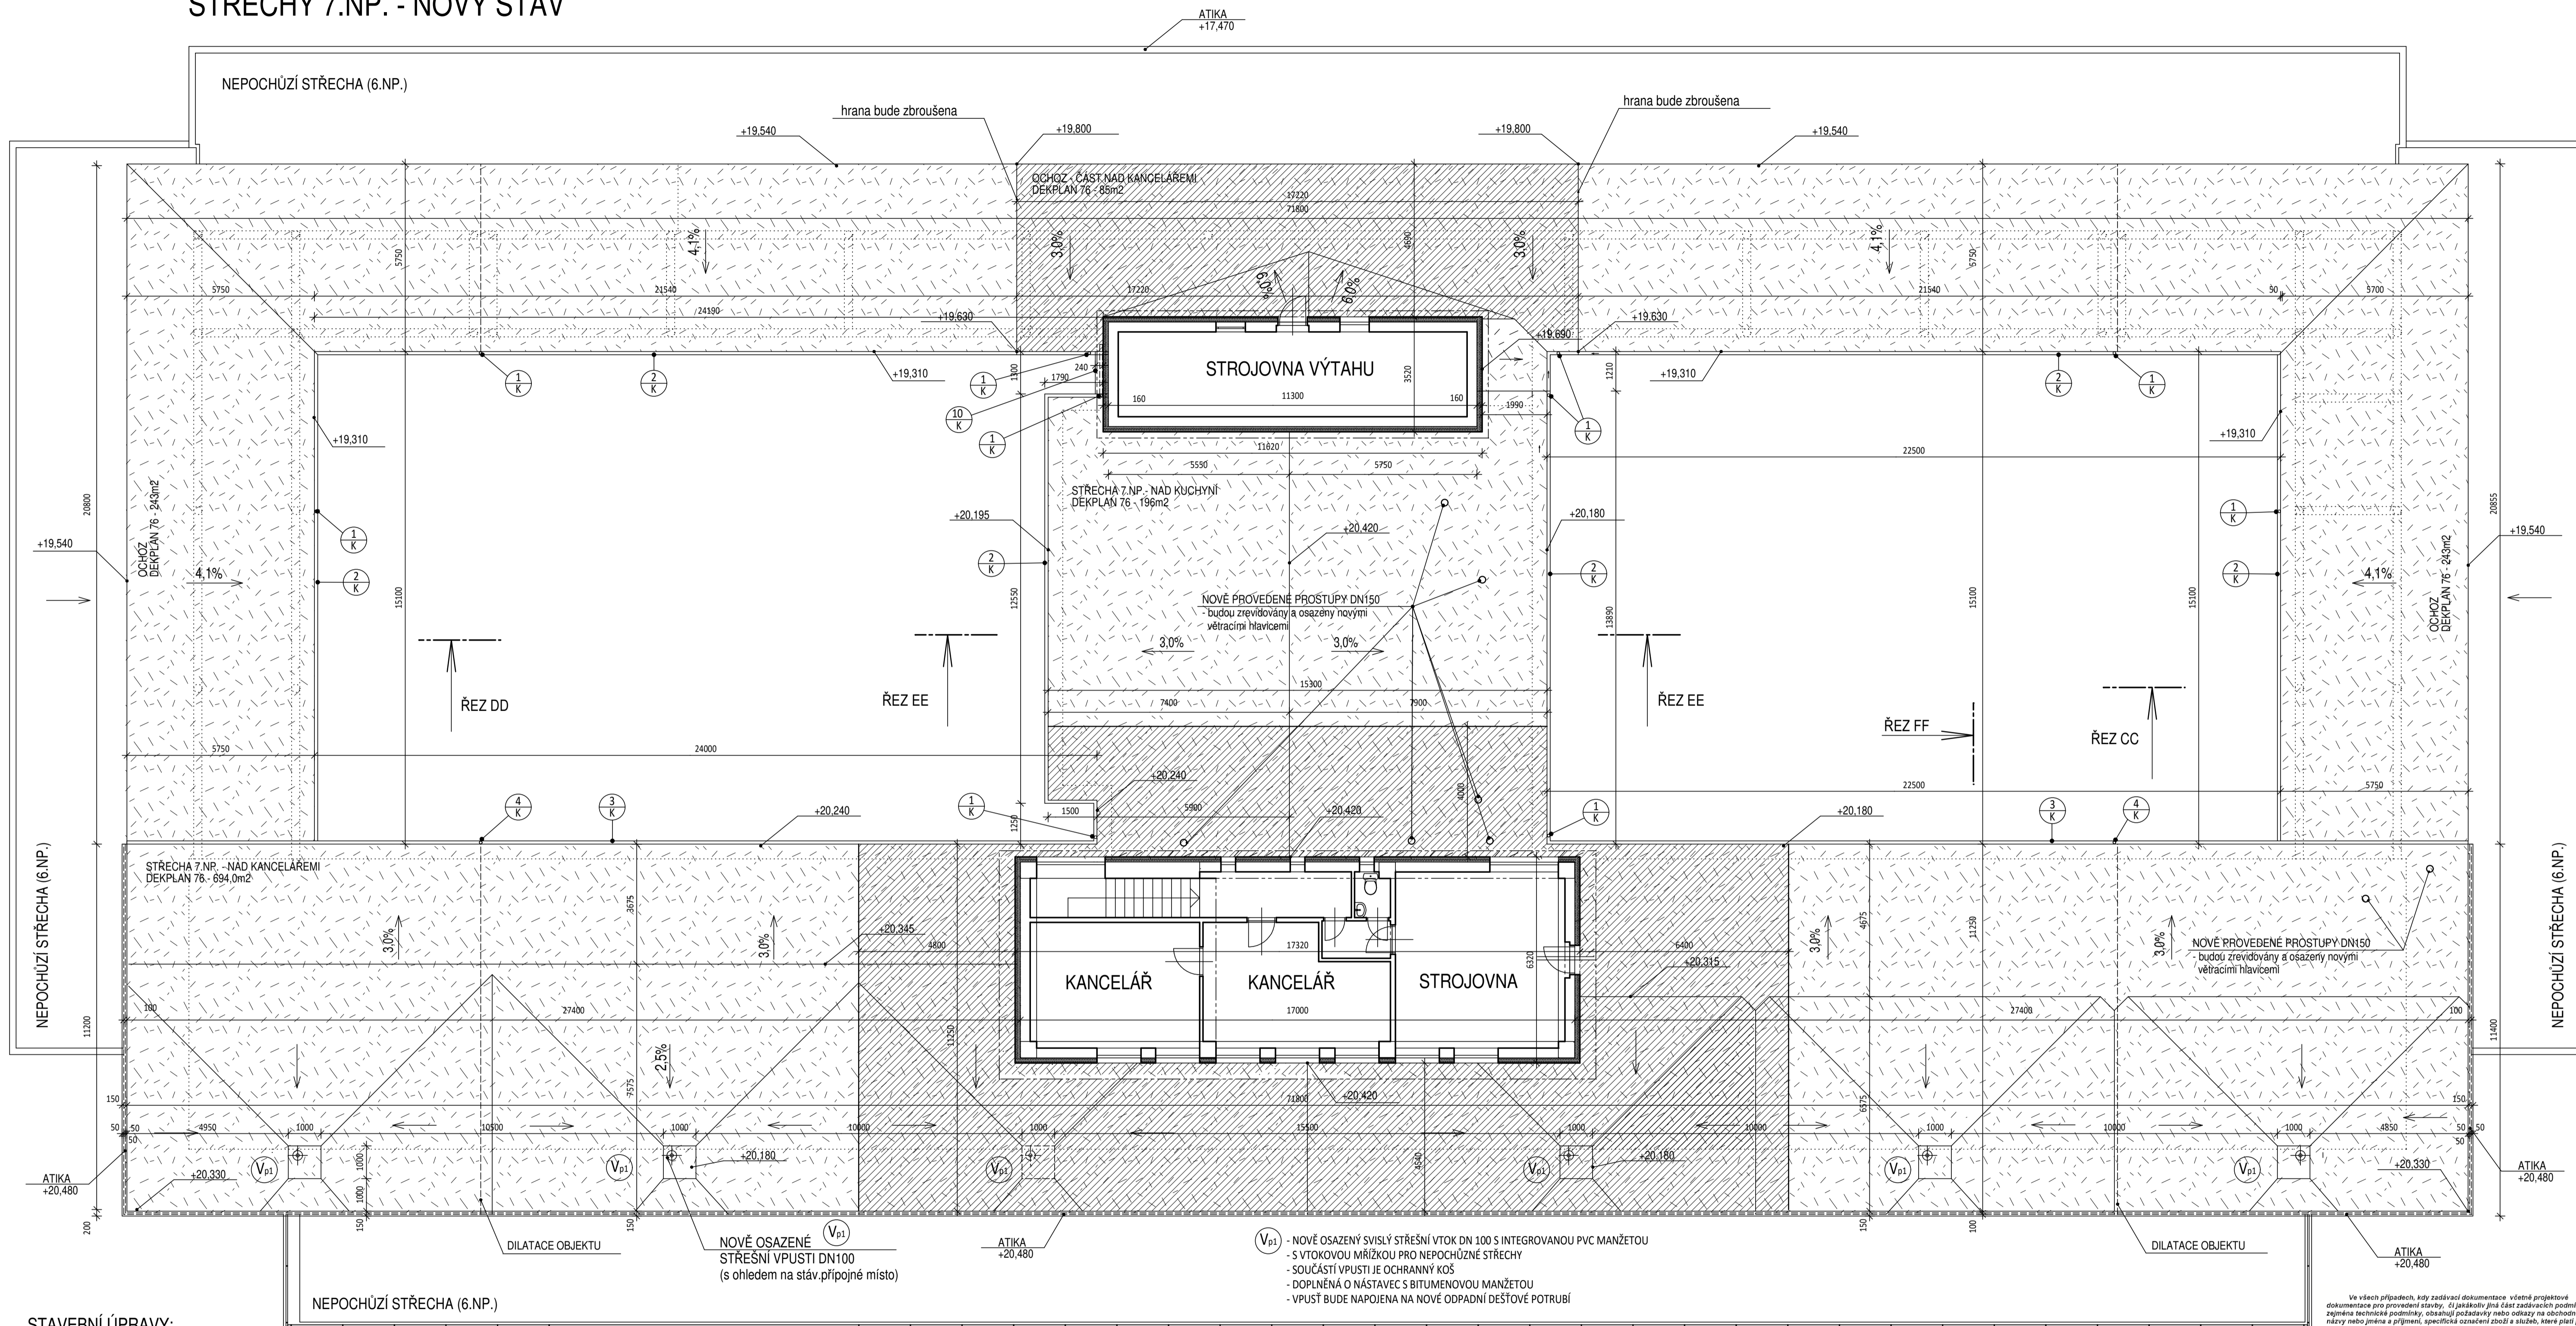

## STAVEBNÍ ÚPRAVY:

- BUDE PŘEVEDENA SANACE ŽB KONSTRUKCÍ PŘESAHŮ STŘECH PŘED ZAKRYTÍM ZATEPLOVACÍM SYSTÉMEM
- STÁVAJÍCÍ ŽB ATIKA - REZ FF - BUDE DOBETONOVÁNA NA POŽADOVANÉ VÝŠKY - viz VÝKRES ŘEZŮ STŘECHY
- BUDE OSAZEN NOVÝ OKAPOVÝ SYSTÉM V CELÉM ROZSAHU STŘECHY V PŘEVEDENÍ Z TÍŽNĚ PLECHU - viz VÝPIS KLEMPŘÍRSKÝCH KONSTRUKCÍ (VČ. SVISLÝCH SVODŮ OSAZENÝCH DO STÁVAJÍCÍCH POZIC S VÝVODEM NA STŘECHU 6.NP.)
- V ROZSAHU DOTČENÝCH STŘECH BUDOU ZPĚTNĚ OSAZENY STÁVAJÍCÍ ANTÉNY-DO PŮVODNÍCH POZIC A DLE STÁVAJÍCÍCH STATICKÝCH NÁVRHŮ
- ANTÉNY BUDOU DLE POŽ. INVESTORA ZNOVU ZAMĚŘENY
- dle polohy osazení bude přímo na stavbě určen materiál desky tepelné izolace
- STÁVAJÍCÍ SLABOPROUDÉ A OSTATNÍ ROZVODY NUTNÉ PRO PROVOZ OBJEKTU BUDOU PONECHÁNY A ZAJIŠTĚNY PROTI POŠKOZENÍ (dle požadavků investora)
- BUDE PŘEVEDENA MONTÁŽ NOVÉHO HROMOSVODU V CHARAKTERU STÁVAJÍCÍCH TRAS A PRVKŮ PŘÍPOJENÍ VČ. SVISLÝCH SVODŮ S NÁPOJENÍM NA STÁVAJÍCÍ JÍMAČE - viz SAMOSTATNÁ ČÁST PD
- STÁVAJÍCÍ DILATACE OBJEKTU BUDOU V RÁMCI NOVÉ SKLADBY STŘEŠNÍHO PLÁŠTĚ ZACHOVÁNA A UPRAVENA V SYSTÉMOVÉM PŘEVEDENÍ STŘECHY
- TYPOVÝ DETAIL viz VÝKRES ŘEZŮ STŘECHY
- STÁVAJÍCÍ PROSTUPY STŘECHOU BUDOU ZREVIDOVÁNY A UPRAVENY V SYSTÉMOVÉM PŘEVEDENÍ STŘECHY
- PROSTUPY BUDOU OSAZENY NOVÝMI VĚTRACÍMI HLAVICEMI

## STŘECHA:

- STŘECHA JE NAVRŽENA JAKO PLOCHÁ (PULTOVÁ) JEDNOPLÁŠŤOVÁ NEVĚTRANÁ, NEPOCHŮZÍ S KLASICKÝM POŘADÍM VRSTEV
- HLAVNÍ HYDROIZOLACE STŘECHY JE NAVRŽENA Z PVC-P FOLIE DEKPLAN 76 S MIN.SPÁDEM 2%
- STŘECHA JE NAVRŽENA VE SKLADBĚ V SYSTÉMOVÉM PŘEVEDENÍ ZE SORTIMENTU DEKTRADE
- TEPELNĚ TECHNICKÝ NÁVRH SKLADBY, FIKACE HADROIZOLAČNÍ VRSTVY A KLADĚČSKÝ PLÁN TEPELNĚ IZOLACE JE PŘEVEDEN NA ZÁKLADĚ VÝPOČTŮ, KTERÉ TVOŘÍ SAMOSTATNOU ČÁST PD - STŘECHA
- VŠECHNY DETAILY STŘECHY (ATIKA, OKAPOVÁ HRANA, NÁPOJENÍ NA STĚNU, PROSTUPY, DILATACE apod.....) BUDOU ŘEŠENY V SOULADU S POŽADAVKY SYSTÉMOVÉHO ŘEŠENÍ - TYPOVÉ DETAILY viz VÝKRES ŘEZŮ
- PO DEMONTÁŽI STÁVAJÍCÍCH VRSTEV STŘECHY BUDE PŘESNĚ ZAMĚŘENA GEOMETRIE KONSTRUKCE
- NA ZÁKLADĚ PŘESNĚHO ZAMĚŘENÍ BUDE UPŘESNĚN KLADĚČSKÝ PLÁN(před objednáním desek tepelné izolace)
- A VÝŠKOVÉ USPOŘÁDÁNÍ VRSTEV SKLADBY, ZÁBRADLÍ A MADEL

## LEGENDA KONSTRUKCÍ:

- DOTČENÉ PLOCHY STŘECH V TOMTO PODLAŽÍ
- V TAKTO VYZNAČENÝCH PLOCHÁCH STŘECH JE Z DŮVODU POŽADAVKY PŘ. NAVRŽENO PŘEVÉST POKLÁDKU PRVNÍ ROVNÉ DESKY IZOLACE STŘECHY Z MINERALNÍ VLNY A DALŠÍ VRSTVA - SPÁDOVÉ KLÍNY - JSOU Z DESEK EPS 100S Stabli
- VÝPIS KLEMPŘÍRSKÝCH KONSTRUKCÍ viz SAMOSTATNÝ VÝKRES
- OKAPOVÝ SYSTÉM JE NAVRŽEN DO STÁVAJÍCÍCH POZIC Z DŮVODU STÁVAJÍCÍHO ZPŮSOBU ODTOKU DEŠŤOVÝCH VOD DO VEŘEJNÉ KANALIZACE

ŘEZ FF

Ve všech případech, kdy zadávací dokumentace včetně projektové dokumentace pro provedení stavby, či jakákoliv jiná část zadávacích podmínek, znamená technické zoprotnění, obsahují požadavky nebo odkazy na služební řády, směry nebo jiné a příslušné, specifické označení zboží a služeb, které platí pro určitou osobu, popř. její organizační složku se přitom odkazuje na výše uvedené, včetně vztahů, protiprávné akce, ochranné známky nebo označení původu, směřující zádávatel pro plnění veřejné zakázky použít i jiných, kvalitativně a technicky odpovídajících řešení.

ČÁST PROJEKTOVÉ DOKUMENTACE: D 1.1.b. VÝKRESOVÁ ČÁST	VYPRACOVAL Ing.BLANKA PŘÍKOPOVÁ	ZODP.PROJEKTANT Ing.BLANKA PŘÍKOPOVÁ	AGROPROJEKT Proho s.r.o. VE SMEČKÁCH 33, 110 00 PRAHA 1 TEL. : 224 217 148 FAX : 225095524 DÍL. CZ25098524
MĚST. ORAD: OSTĚ NAD LABEM	STAV. ORAD: OSTĚ NAD LABEM	INVESTOR: KRAJSKÉ ŘEDITELSTVÍ POLICIE OSTĚCKÉHO KRAJE, Lidická n.899/9, Ostř.L.	STUPĚŇ DOKUMENTACE PRO ZADÁNÍ STAVBY
AKCE: PŘEPRACOVÁNÍ A DOPLNĚNÍ PŮVODNÍ PROJEKTOVÉ DOKUMENTACE NA ZATEPLENÍ OBJEKTU KRP-0	MÍSTO STAVBY: Lidická náměstí 899/9, 401 79 Ostř nad Labem	DATUM: 02/2016	FORMÁT: A4
OBSAH VÝKRESU: STŘECHY 7.NP.- PŮDORYS - STAVEBNÍ ÚPRAVY	MĚŘÍTKO: 1:100	ČÍSLO VÝKRESU: 30.	