


STÁVAJÍCÍ STAV - BOURACÍ PRÁCE:

PŮVODNÍ SKLADBA - STŘECHA NAD KUCHYŇÍ - ŘEZ EE (SONDA 4,5)


- HYDROIZOLAČNÍ FOLIE NA BÁZI OCB tl.1,8mm
- TEPELNÁ IZOLACE - PP tl.50mm
- PŮVODNÍ HYDROIZOLACE - SOUVRSTVÍ ASF.PÁSŮ tl.25mm
- BETONOVÁ MAZANINA tl.30mm
- SPÁDOVÁ VRSTVA - SKVÁROVÝ NÁSYP tl.60-150mm
- PĚNOBETON tl.50mm
- ŽELEZOBETONOVÁ NOSNÁ KONSTRUKCE tl.150mm

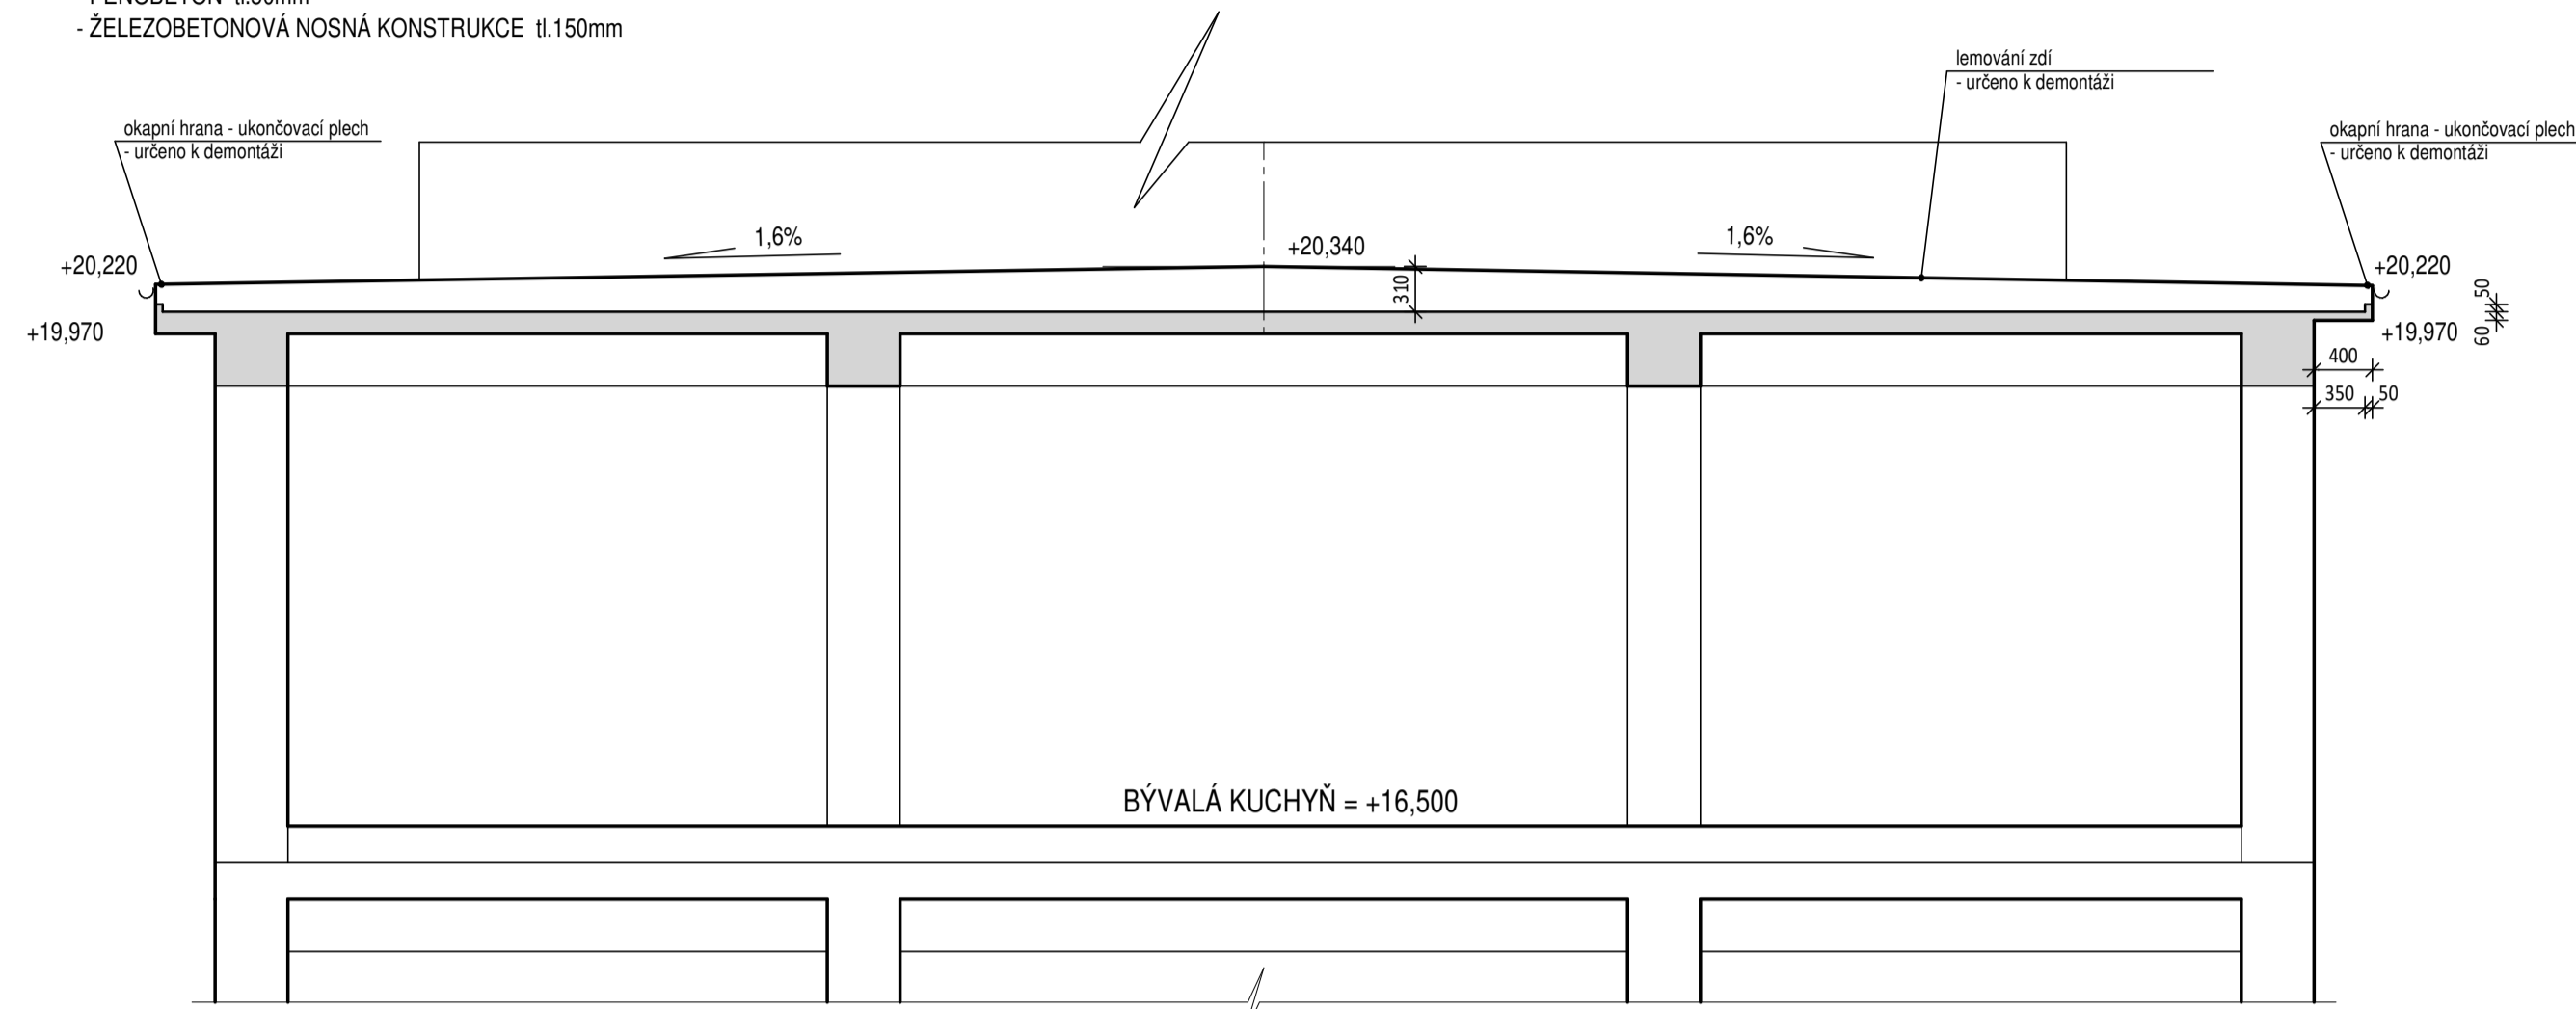

NOVÝ STAV - STAVEBNÍ ÚPRAVY:


NOVÁ SKLADBA - STŘECHA NAD BÝVALOU KUCHYŇÍ - ŘEZ EE

- FÓLIE DEKPLAN 76 tl.1,5mm
- SEPARAČNÍ FOLIE FILTEK 300 tl.3,1mm
- SPÁDOVÉ DESKY - EPS 100S Stabi100 tl.20-260mm
- ROVNÉ DESKY - EPS 100S Stabi100 tl.120mm
- PAROZÁBRANA-GLASTEK 40 SPECIAL MINERAL tl.4,0mm
- STÁVAJÍCÍ STROPNÍ ŽB KONSTRUKCE tl.250mm

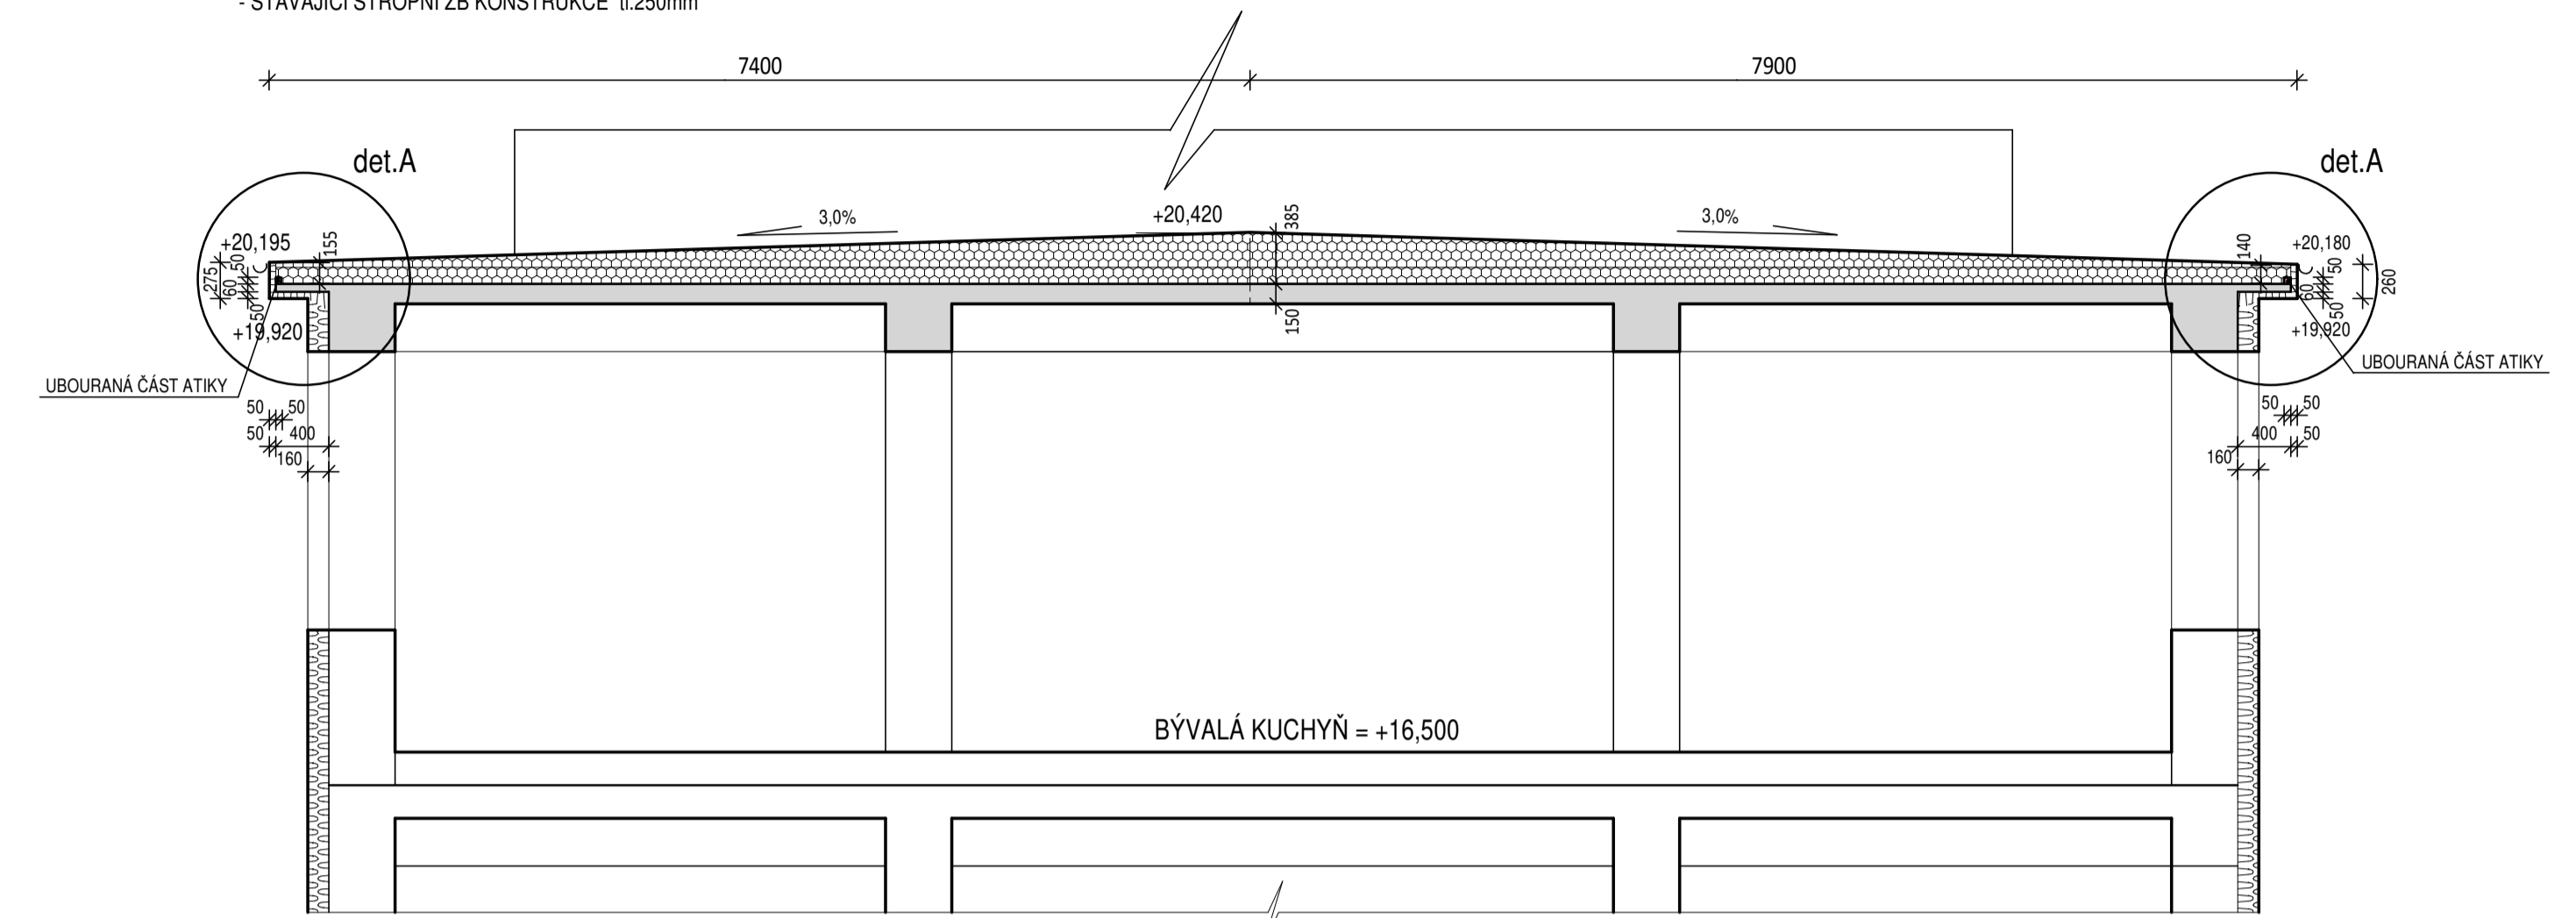


PŮVODNÍ SKLADBA - STŘECHA NAD OCHOZEM - ŘEZ DD (SONDA 7)

- HYDROIZOLAČNÍ FOLIE NA BÁZI OCB tl.1,8mm
- TEPELNÁ IZOLACE - PP tl.50mm
- SOUVRSTVÍ ASF.PÁSŮ tl.30mm
- ŽELEZOBETONOVÁ NOSNÁ KONSTRUKCE tl.80mm

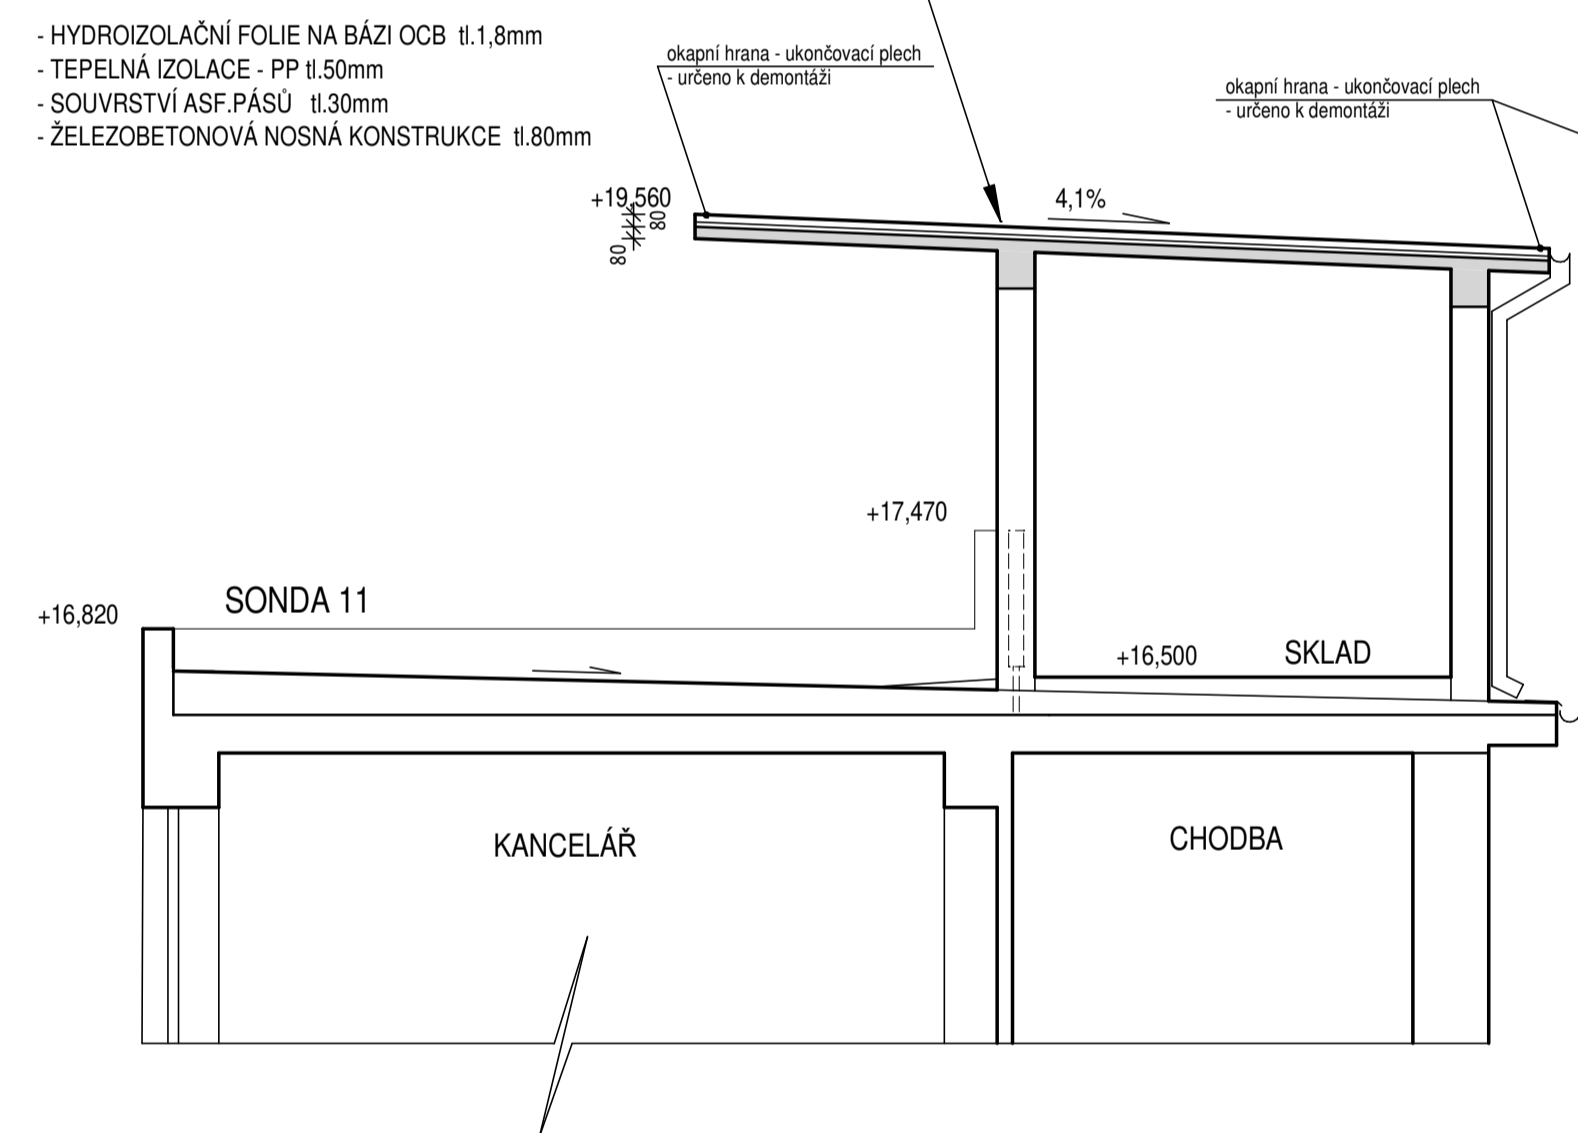


PŮVODNÍ SKLADBA - ŘEZ CC (SONDA 7)
(symetricky k ŘEZU DD)

- HYDROIZOLAČNÍ FOLIE NA BÁZI OCB tl.1,8mm
- TEPELNÁ IZOLACE - PP tl.50mm
- SOUVRSTVÍ ASF.PÁSŮ tl.30mm
- ŽELEZOBETONOVÁ NOSNÁ KONSTRUKCE tl.80mm

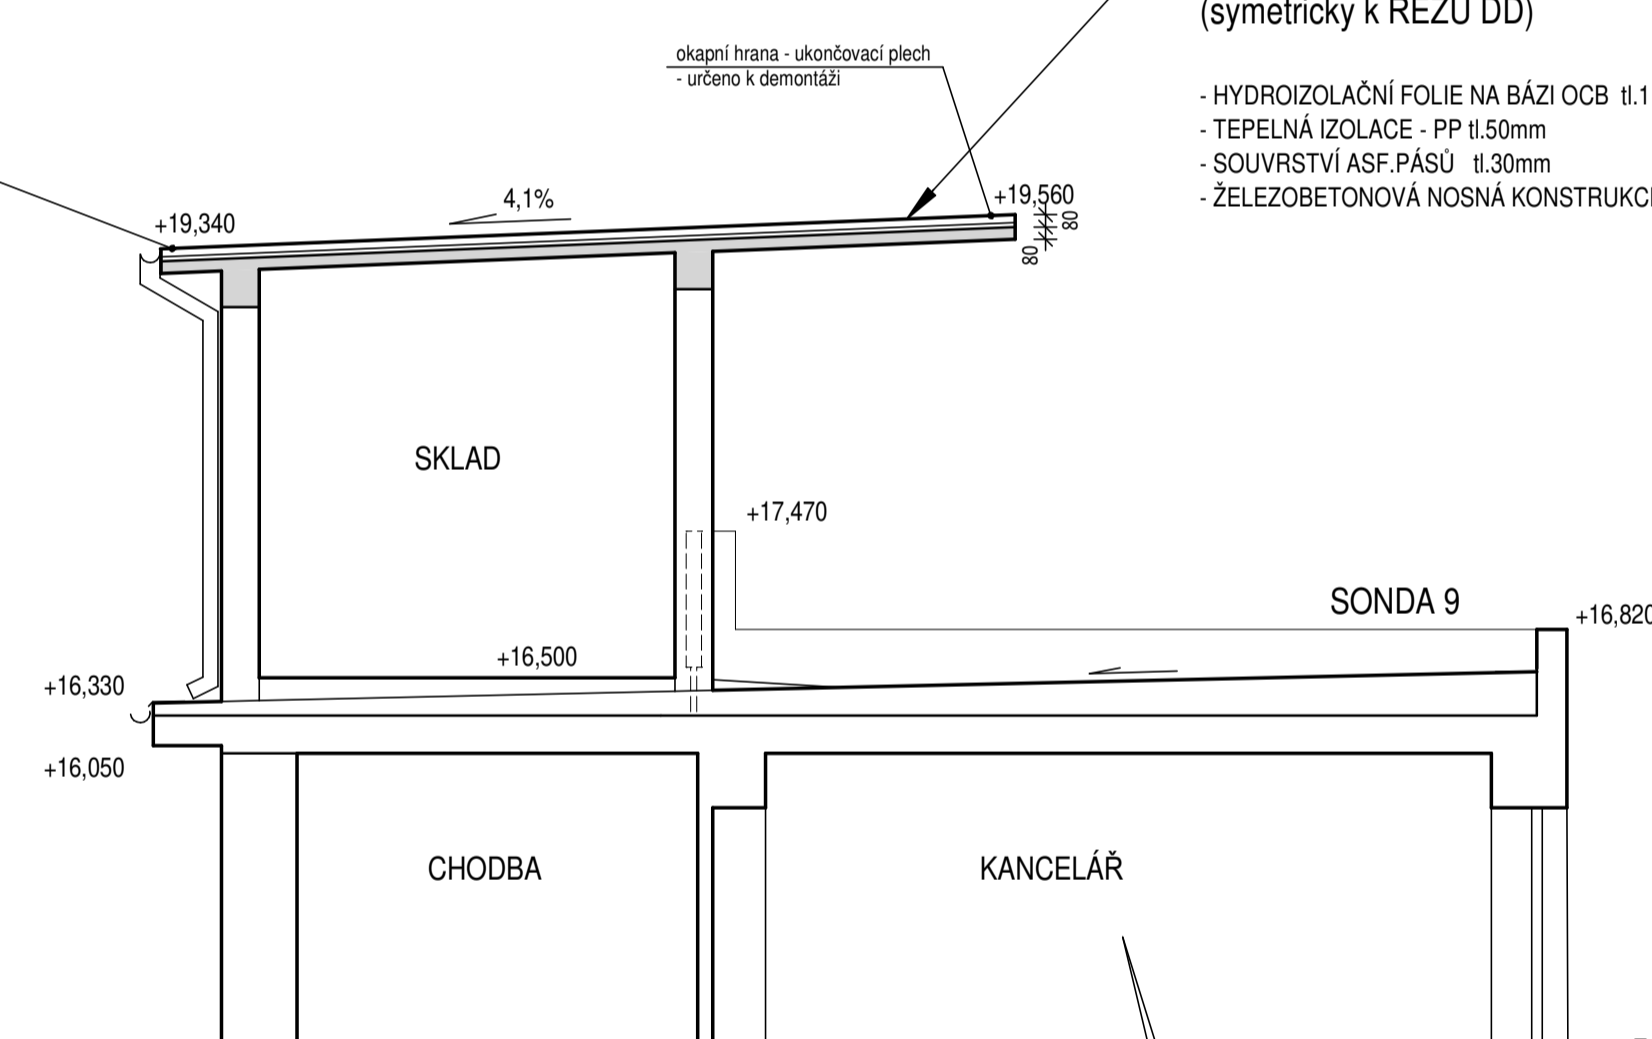



STŘECHA NAD OCHOZEM - NOVÁ SKLADBA - ŘEZ CC
(symetricky shodně ŘEZ DD)

- FÓLIE DEKPLAN 76 tl.1,5mm
- SEPARAČNÍ FOLIE FILTEK 300 tl.3,1mm
- ROVNÉ DESKY - EPS 100S Stabi100 tl.50mm
- PAROZÁBRANA-GLASTEK 40 SPECIAL MINERAL tl.4,0mm
- STÁVAJÍCÍ STROPNÍ ŽB KONSTRUKCE tl.80mm
- FASÁDNÍ POLYSTYREN 70F tl.50mm
- VENKOVNÍ OMÍTKA (VÝTUŽNÁ TKANINA+LEPÍČÍ TMEL)

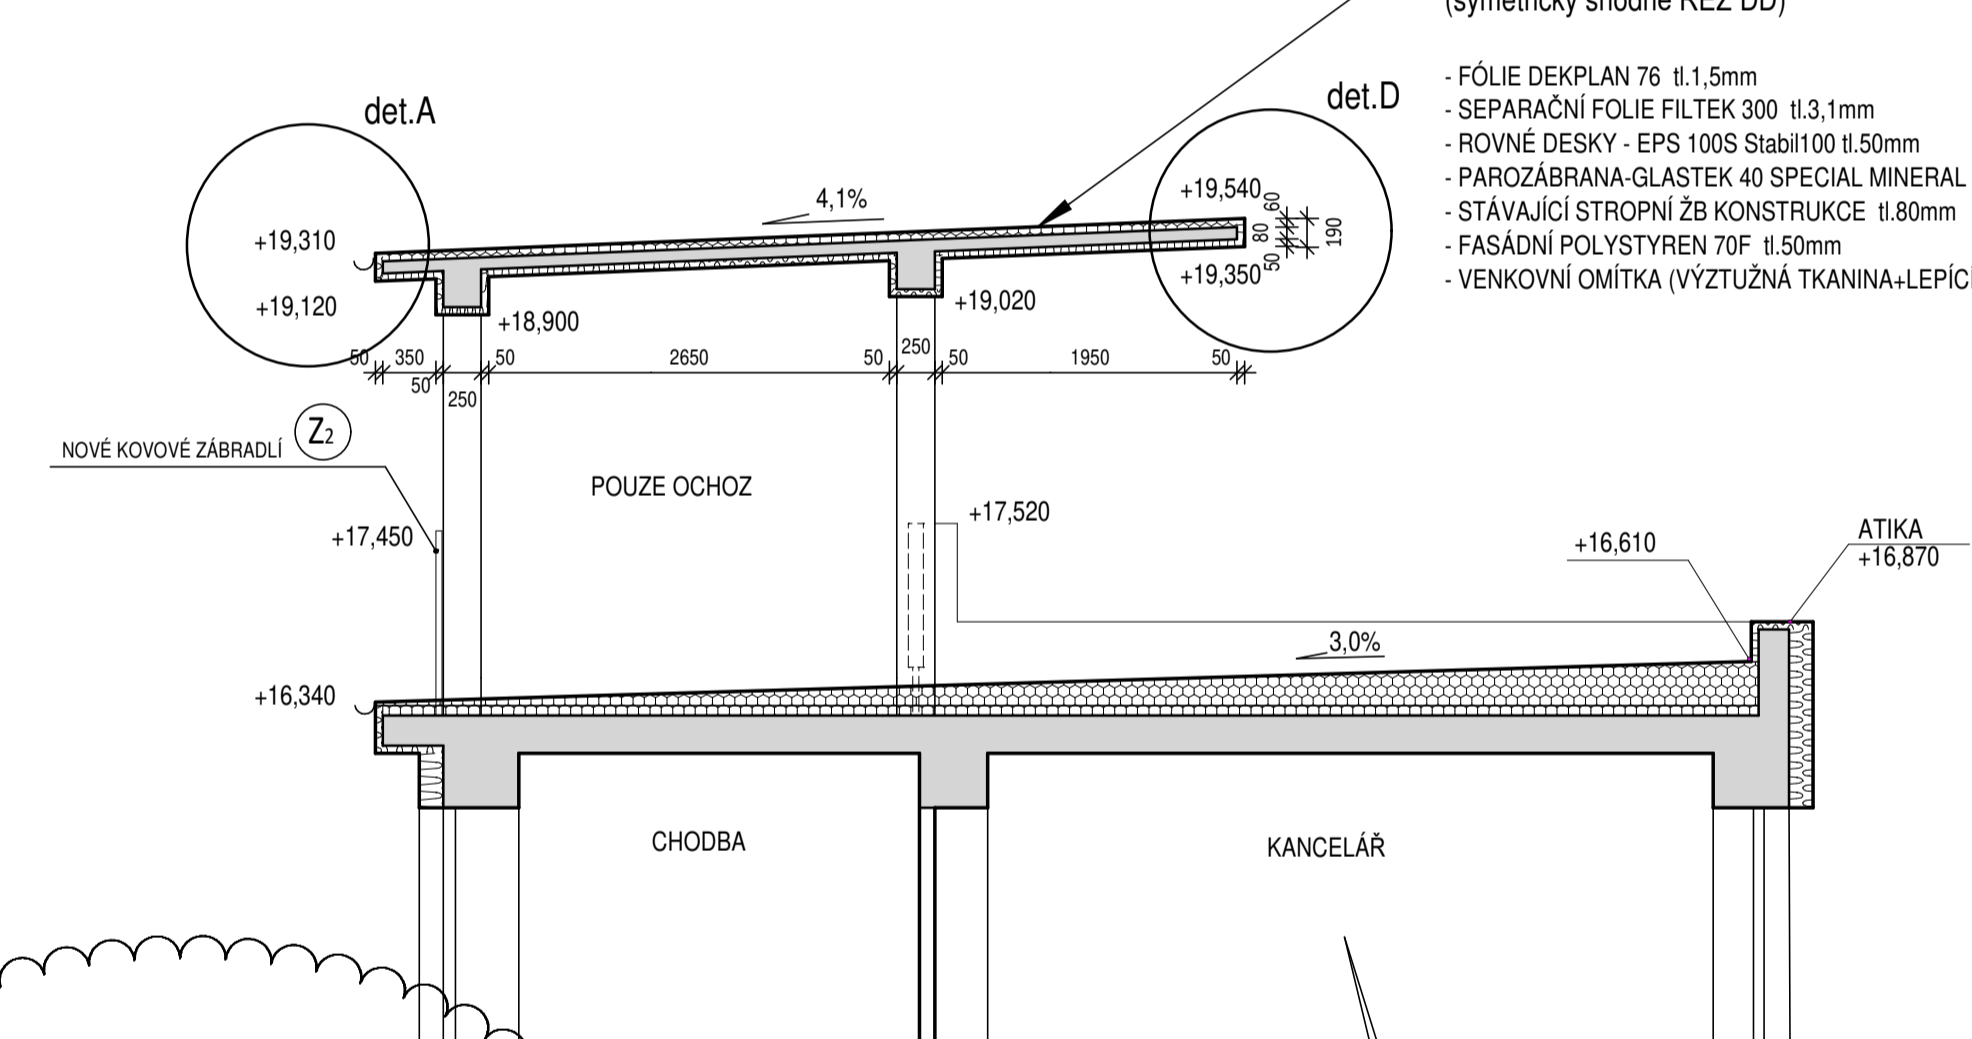

PŮVODNÍ SKLADBA - STŘECHA NAD KANCELÁŘEM - ŘEZ FF (SONDA 3)

- HYDROIZOLAČNÍ FOLIE NA BÁZI OCB tl.1,8mm
- TEPELNÁ IZOLACE - PP tl.50mm
- HYDROIZOLAČNÍ FOLIE NA BÁZI OCB tl.1,8mm
- SOUVRSTVÍ ASF.PÁSŮ tl.30mm
- BETONOVÁ MAZANINA tl.40mm
- PĚNOBETON tl.150mm
- ŽELEZOBETONOVÁ NOSNÁ KONSTRUKCE tl.150mm

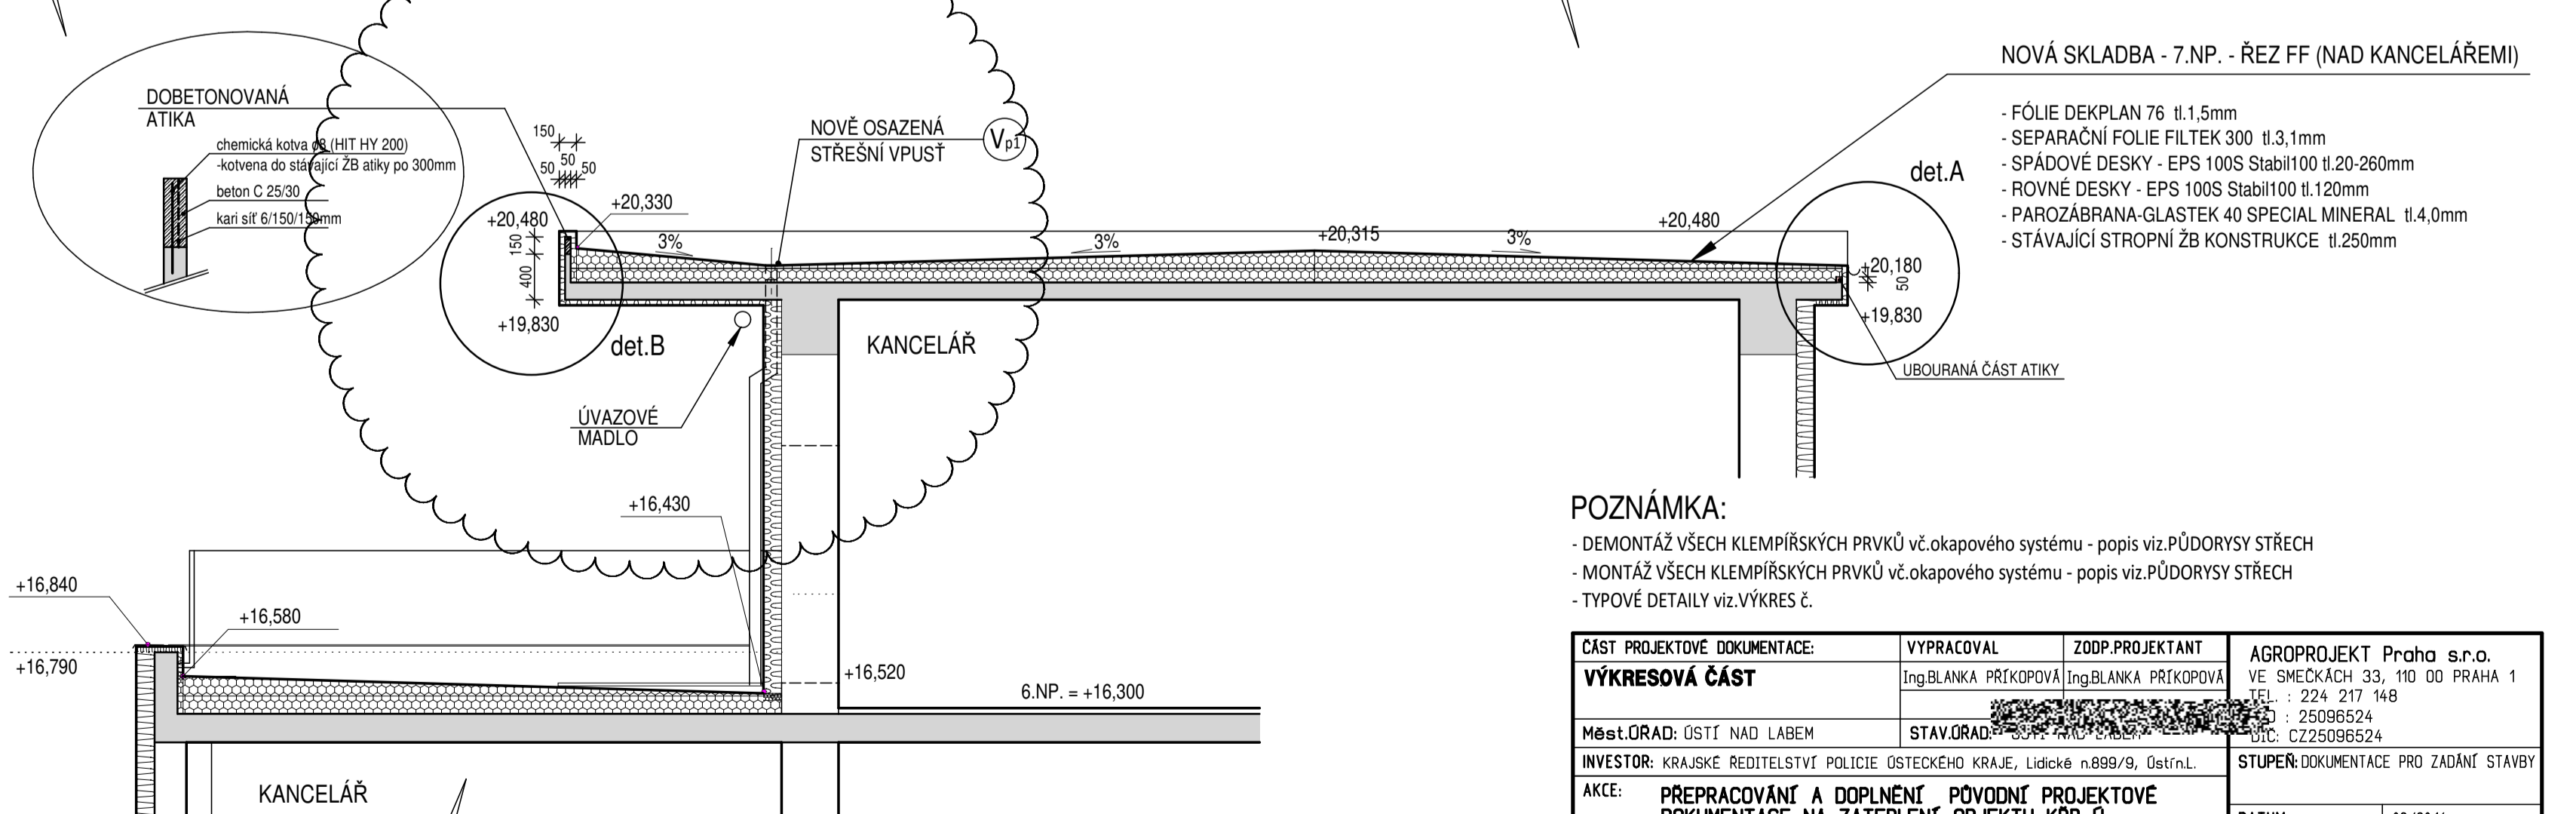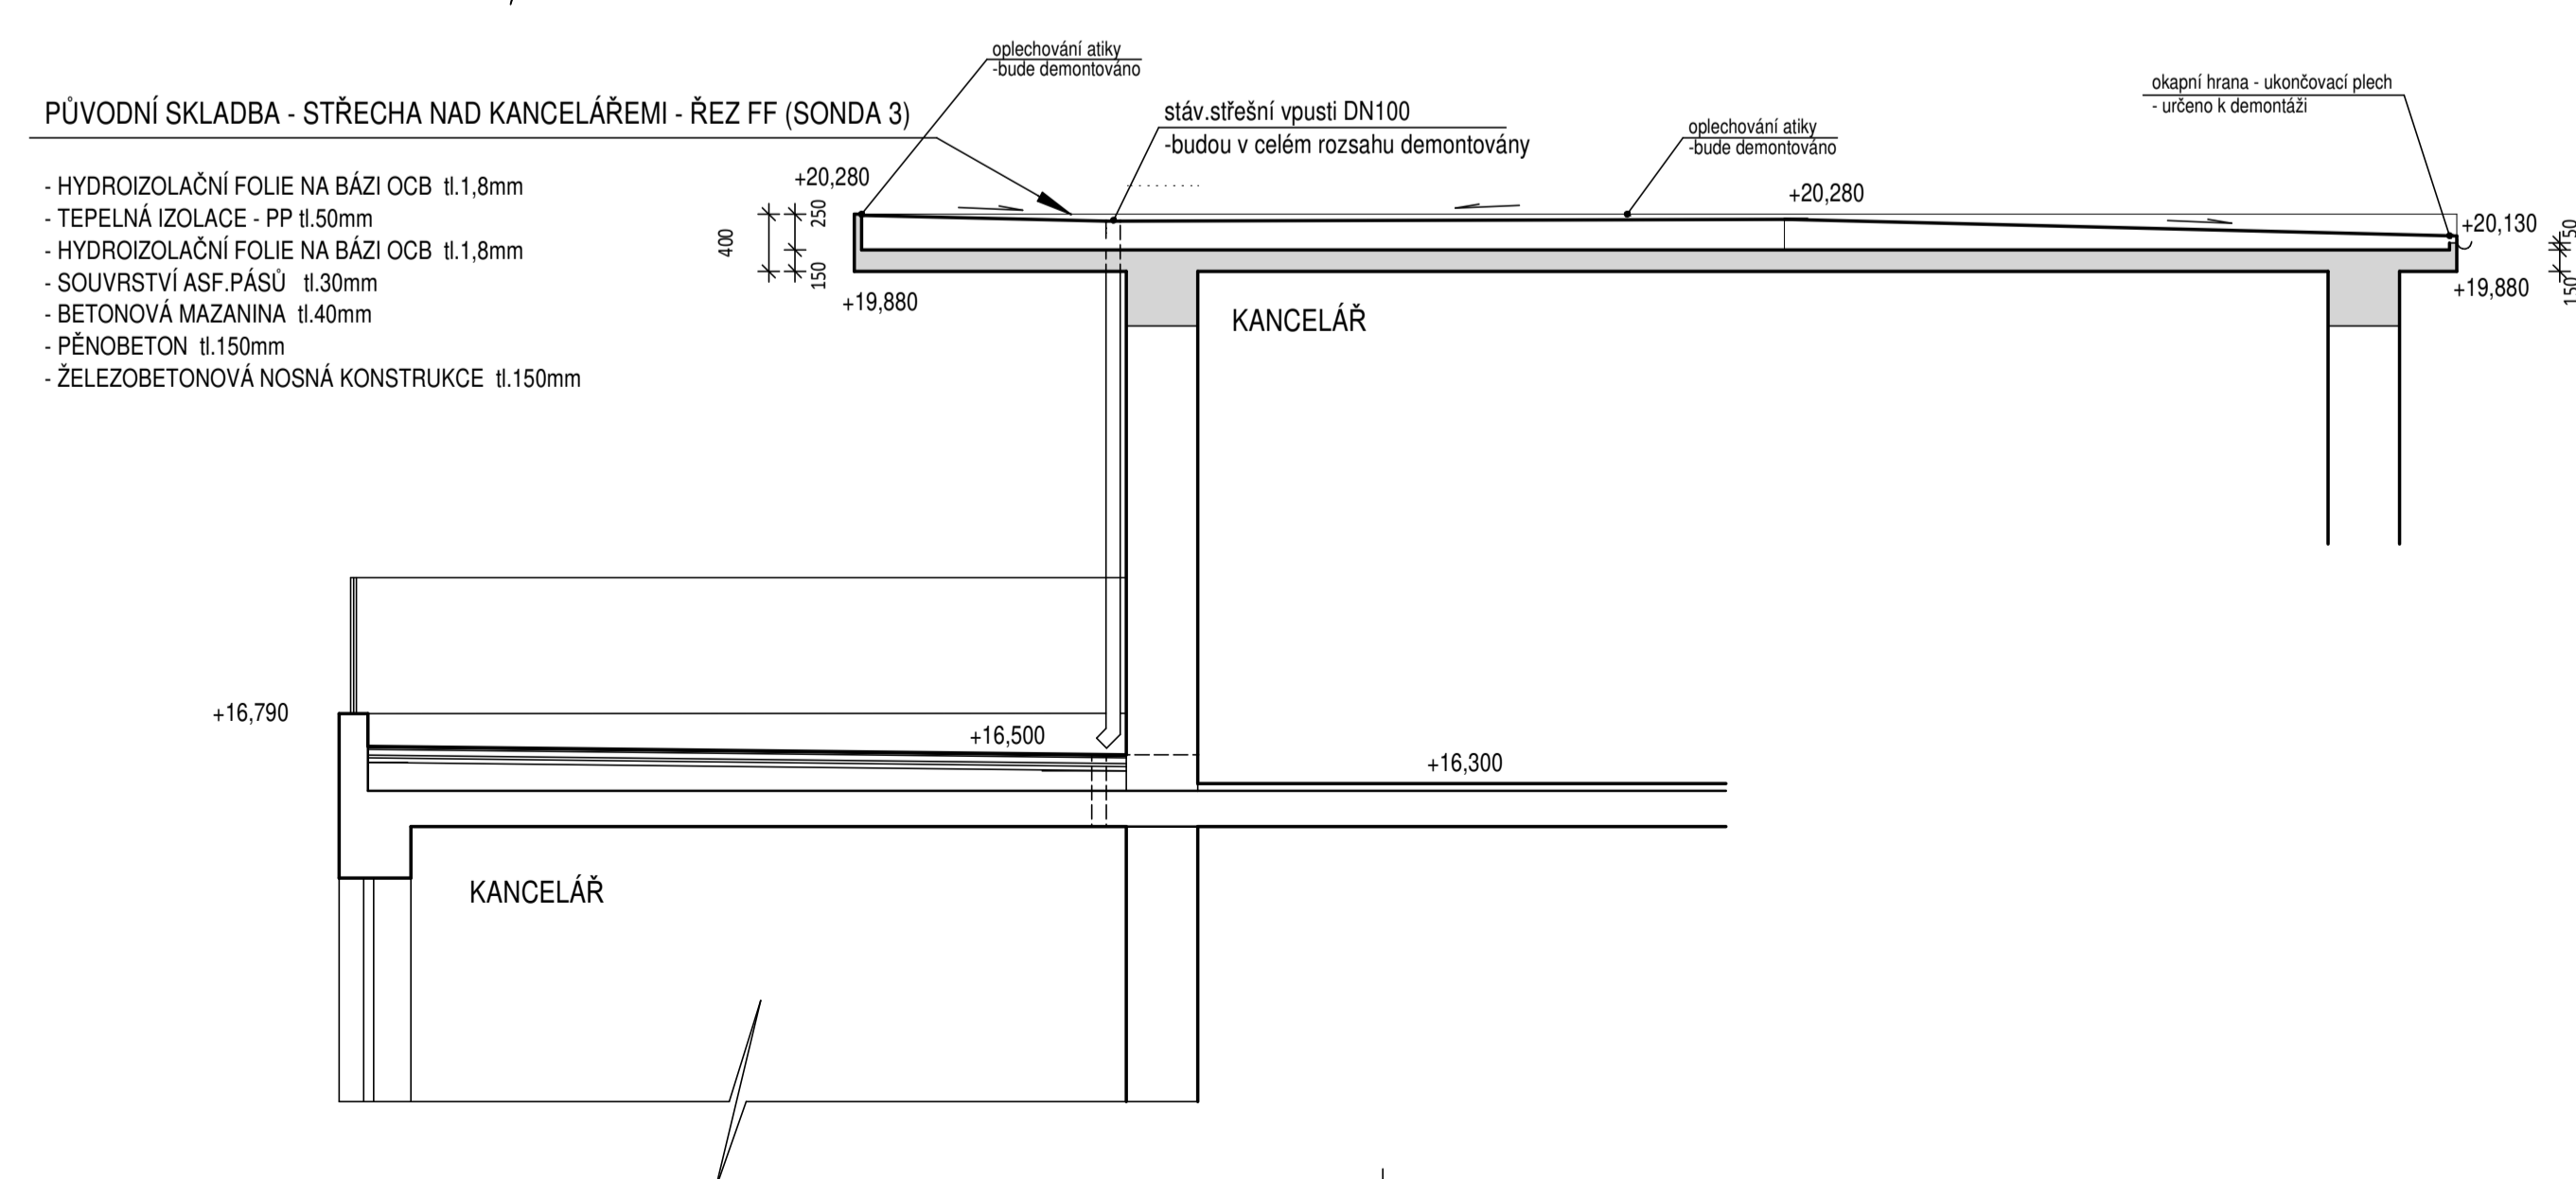

POZNÁMKA:
 - DEMONTÁŽ VŠECH KLEMPÍŘSKÝCH PRVKŮ vč.okapového systému - popis viz.PŮDORYSY STŘECH
 - MONTÁŽ VŠECH KLEMPÍŘSKÝCH PRVKŮ vč.okapového systému - popis viz.PŮDORYSY STŘECH
 - TYPOVÉ DETAILY viz.VÝKRES Ě.

ČÁST PROJEKTOVÉ DOKUMENTACE:	VYPRACOVAL	ZODP.PROJEKTANT	AGROPROJEKT Praho s.r.o.
VÝKRESOVÁ ČÁST	Ing.BLANKA PRŮKOPOVÁ	Ing.BLANKA PRŮKOPOVÁ	VE SMEČKÁCH 33, 110 OD PRAHA 1 TEL. : 224 217 148 FAX : 25080524 E-MAIL: C225096524
Měst.ORD: OSTĚŽ NAD LABEM	STAVĚL		
INVESTOR: KRAJSKÉ ŘEDITELSTVÍ POLICIE OSTĚCKÉHO KRAJE, Lidické n.899/9, Detm.L.			STUPĚŇ DOKUMENTACE PRO ZADÁNÍ STAVBY
AKCE: PŘEPRACOVÁNÍ A DOPLNĚNÍ PŮVODNÍ PROJEKTOVÉ DOKUMENTACE NA ZATEPLENÍ OBJEKTU KR-0			DATUM: 02/2016
MÍSTO STAVBY: ADMINISTRATIVNÍ BUDOVA KR POLICIE OSTĚCKÉHO KRAJE			FORMÁT: 844
OBŠAH VÝKRESU: STŘECHA - 7.NP. - REZY - BP + S0			ARCH.ČÍSLO: 25080524
			MĚŘÍTKO: 1:50
			ČÍSLO VÝKRESU: 33.

Ve všech případech, kdy zadávací dokumentace včetně projektové dokumentace pro provedení stavby, či jakákoliv jiná část zadávacích podmínek, zejména technické podmínky, obsahují požadavky nebo odkazy na obchodní firmy, názvy nebo jména a příjmení, specifická označení zboží a služeb, které slouží pro určitou osobu, popř. při organizaci stavby za přílohu, patenty na vynálezy, systémy vzory, průmyslové vzory, ochranné známky nebo označení původu, umožňuje zadávajícímu pro zřízení veřejné zakázky použít jinou, kvalitativně a technicky obdobnou řešení.