


VODÍCÍ MADLO PRO MYTÍ FASÁDY :

(ve dvou půdorysných pozicích - viz.Půdorys 6.NP.)

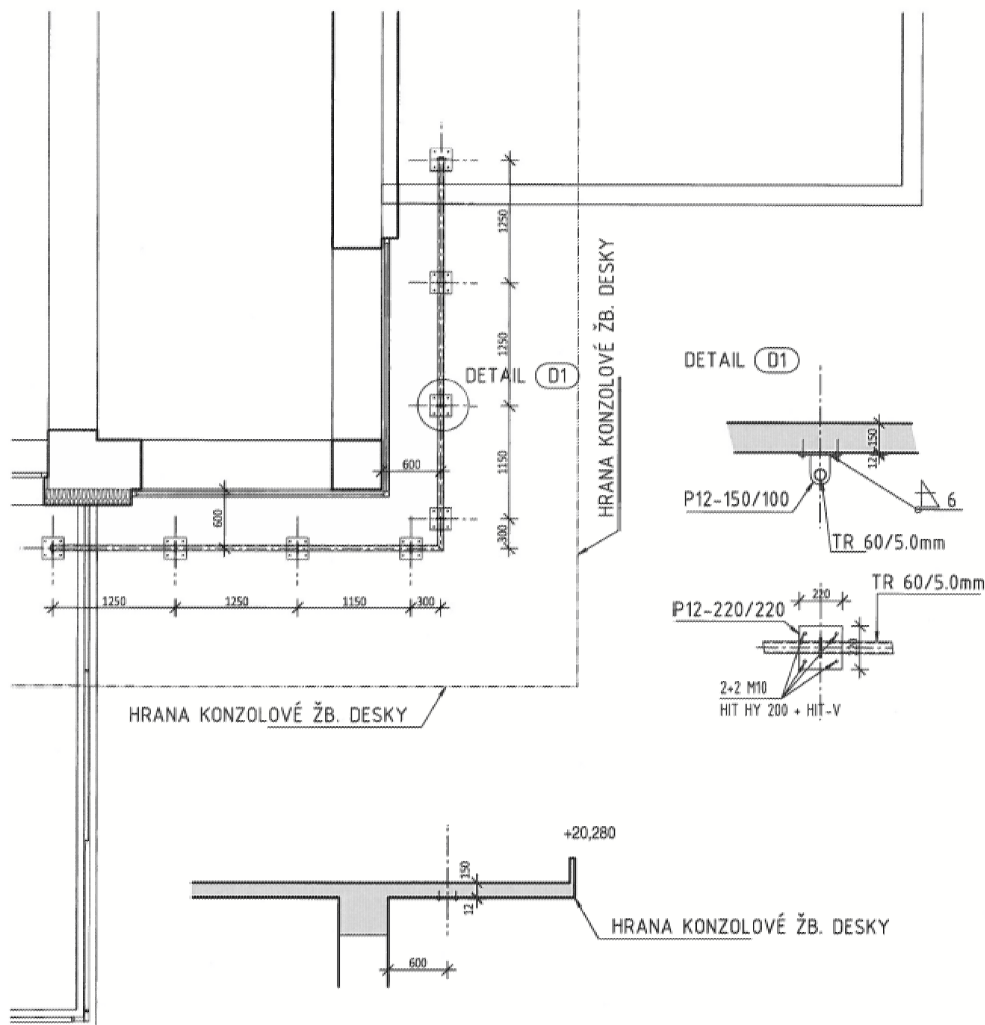

TABULKA MATERIÁLU:

MATERIÁL	měr.jednotka	celkem	celkem kg
PLECH P12-220/220	0,048m2	0,77m2 (16ks)	74,0
PLECH P12-150/100	0,015m2	0,24m2 (16ks)	23,0

NEREZ TRUBKA 60/5.0mm - CELK.DÉLKA 15,8m

Ve všech případech, kdy zadávací dokumentace včetně projektové dokumentace pro provedení stavby, či jakákoliv jiná část zadávacích podmínek, zejména technické podmínky, obsahují požadavky nebo odkazy na obchodní firmy, názvy nebo jména a příjmení, specifická označení zboží a služeb, které platí pro určitou osobu, popř. její organizační složku za příznačné, patenty na vynálezy, užité vzory, průmyslové vzory, ochranné známky nebo označení původu, umožňuje zadavateli pro plnění veřejné zakázky použít i jiných, kvalitativně a technicky obdobných řešení.

ČÁST PROJEKTOVÉ DOKUMENTACE:	VYPRACOVAL	ZODP.PROJEKTANT	AGROPROJEKT Praha s.r.o.	
VÝKRESOVÁ ČÁST	Ing.BLANKA PRÍKOPOVÁ	Ing.BLANKA PRÍKOPOVÁ	VE SMEČKÁCH 33, 110 00 PRAHA 1	
Měst.ÚŘAD: ÚSTÍ NAD LABEM	STAV.ÚŘAD: ÚSTÍ NAD LABEM		TEL. : 224 217 148	
INVESTOR: KRAJSKÉ ŘEDITELSTVÍ POLICIE ÚSTECKÉHO KRAJE, Lidické n.899/9, Ústř.n.L.			IČO : 25096524	
AKCE: PŘEPRACOVÁNÍ A DOPLNĚNÍ PŮVODNÍ PROJEKTOVÉ DOKUMENTACE NA ZATEPLENÍ OBJEKTU KŘP-0			DÍČ: CZ25096524	
MÍSTO STAVBY: ADMINISTRATIVNÍ BUDOVA KŘ POLICIE ÚSTECKÉHO KRAJE Lidické náměstí 899/9, 401 79 Ústř nad Labem			STUPEŇ: DOKUMENTACE PRO ZADÁNÍ STAVBY	
OBSAH VÝKRESU:			DATUM	02/2016
VODÍCÍ MADLO PRO MYTÍ FASÁDY (Z17)			FORMÁT	A4
			ARCH.ČÍSLO	
			MĚŘÍTKO: 1:100	ČÍSLO VÝKRESU