

PRÍLOHA č. 1


Legenda miestností

Č.M.	Název miestnosti	Plocha m ²	Poznámka
1.01	Chodba	5,5	
1.02	Sklad	12,1	
1.03	Sklad	5,25	
1.04	Kuchyňa	11,5	
1.05	Technická miestnosť	7,1	
1.06	WC ženy	5,8	
1.07	WC muži	2,6	
1.08	Chodba	0,9	
1.09	WC DPO	2,16	

Legenda materiálu :



VNĚJŠÍ STÁVAJÍCÍ NOSNÉNEJENOSNÉ ZDIVO Z CP

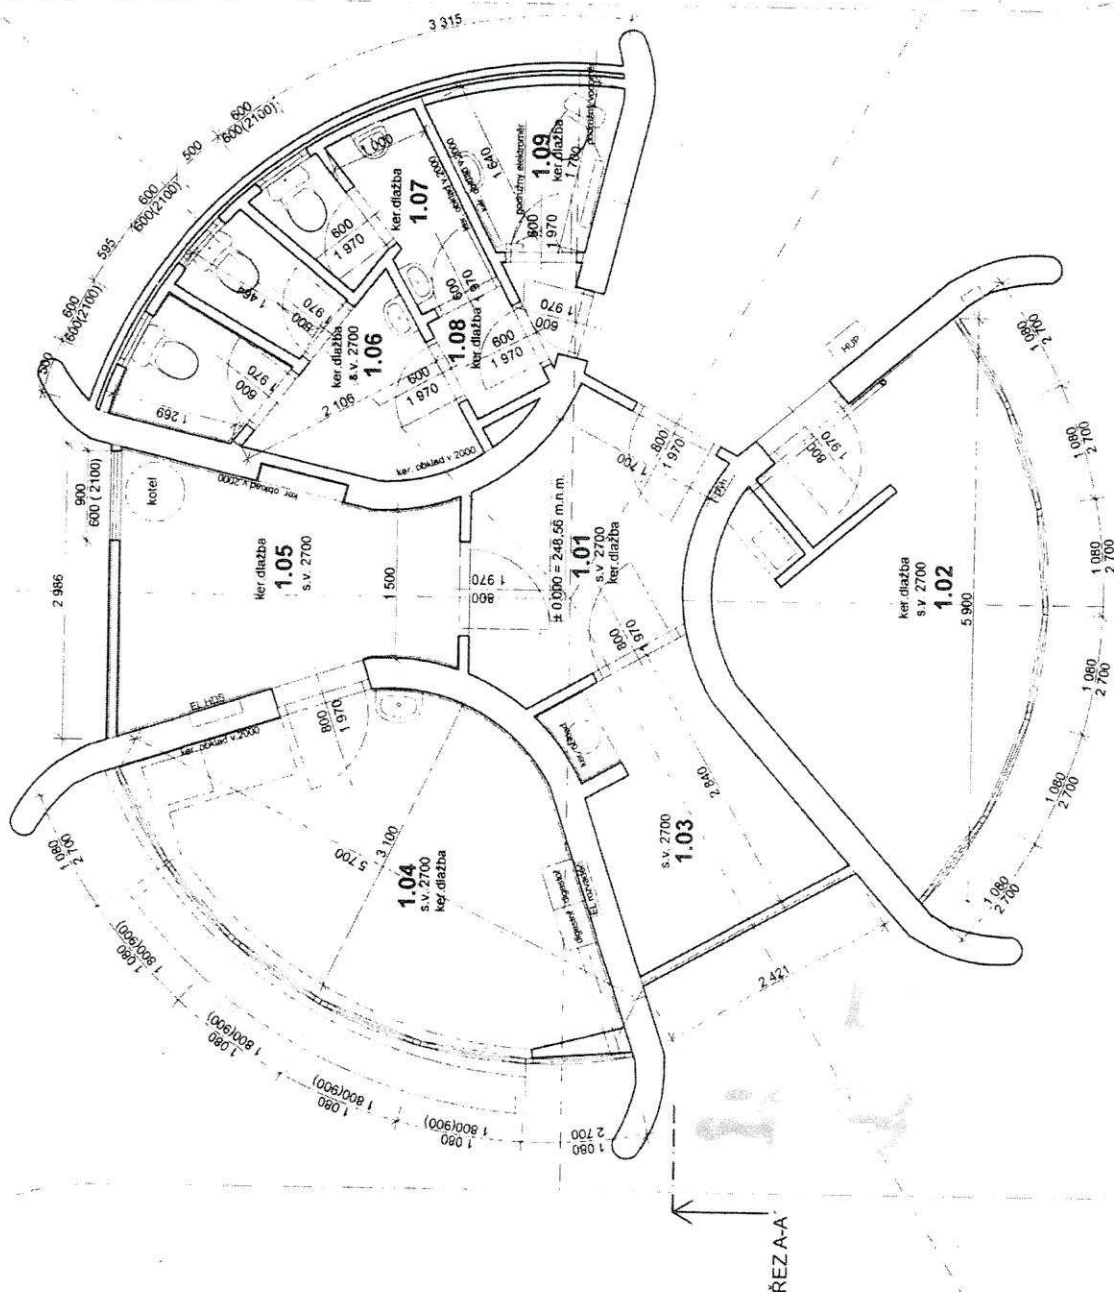

ZODP. PROJEKTANT Ing. Jar. Pokorný	VYPRACOVAL Dagmar Jiráková	KRESLIL Ing. Jar. Pokorný	TECH. KONTROLA Ing. Jar. Pokorný	poel spol. s r.o.
Rekonstrukce objektu na ul. Svornosti				FORMÁT 2x44
p.č.st. 3202, Ostrava-Zábřeh				DATUM 03/2017
Půdorys 1 NP - stávající stav				ÚČEL RDS
				ARCH. Č. 618-03/17
				ČÍSLO VÝKRS 01
				MĚŘÍTKO 1:50