


informace o pozemku

Parcelní číslo:	10512
Obec:	Hrabětín (5314112)
Katastrální území:	Hrabětín (66622)
Číslo LV:	382
Výměra (m ²):	2849
Typ parcely:	Parcela katastru nemovitostí
Mapový list:	KMD
Určení výměry:	Graficky nebo v digitalizované mapě
Způsob využití:	koryto vodního toku přirozené nebo upravené
Druh pozemku:	vodní plocha

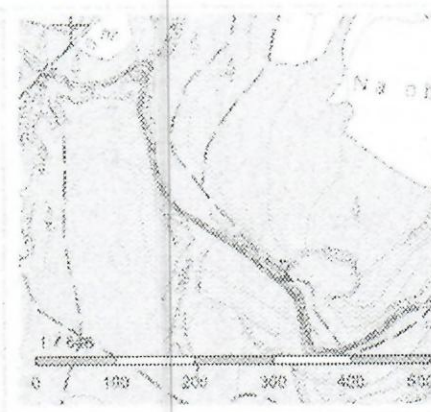

Vlastníci, jiní oprávnění

Vlastnické právo	Podíl
Česká republika	
Právo hospodařit s majetkem státu	Podíl
Povodí Labe, státní podnik, Víta Nejedlého 951/8, Slezské Předměstí, 50003 Hradec Králové	

Způsob ochrany nemovitosti

Nejsou evidovány žádné způsoby ochrany.

Seznam BPEJ

Parcela nemá evidované BPEJ.

Omezení vlastnického práva

Nejsou evidována žádná omezení.

Jiné zápisy

Nejsou evidovány žádné jiné zápisy.

Řízení, v rámci kterých byl k nemovitosti zapsán cenový údaj

Nemovitost je v územním obvodu, kde státní správu katastru nemovitostí ČR vykonává [Katastrální úřad pro Středočeský kraj, Katastrální území: Kamená Hora](#).

Zobrazené údaje mají informativní charakter. Platnost k 16.11.2017 06:00:01

© 2004 - 2017 [Český úřad zeměměřičský a katastrální](#) - [Podpora: 180000, karta: 18311, mapa: 183](#)
 Podání určená katastrálním úřadům a pracovním zasílají přímo na [adresu e-mail: kuzk@czk.cz](#)


Verze aplikace: 5.5.0 build 0

LEGENDA:

- STÁVAJÍCÍ KORYTO A MĚŘENÝ OBJEKT
- STÁVAJÍCÍ OBJEKTY NA TOKU
- NAMĚŘENÁ HLADINA VODY
- NAVRŽENÝ PŘÁH
- KN - HRANICE PARCEL
- KN - HRANICE K. Ú.
- STÁVAJÍCÍ DŘEVINY - ZACHOVANÉ
- STÁVAJÍCÍ DŘEVINY - ODSTRANĚNÍ

VYTYČOVACÍ BODY PRAHU

BCD	X	Y
VB 1	1075317,13	890737,23
VB 2	1075317,87	890737,75
VB 3	1075319,09	890739,13
VB 4	1075320,80	890740,58
VB 5	1075323,18	890743,07
VB 6	1075324,03	890743,89

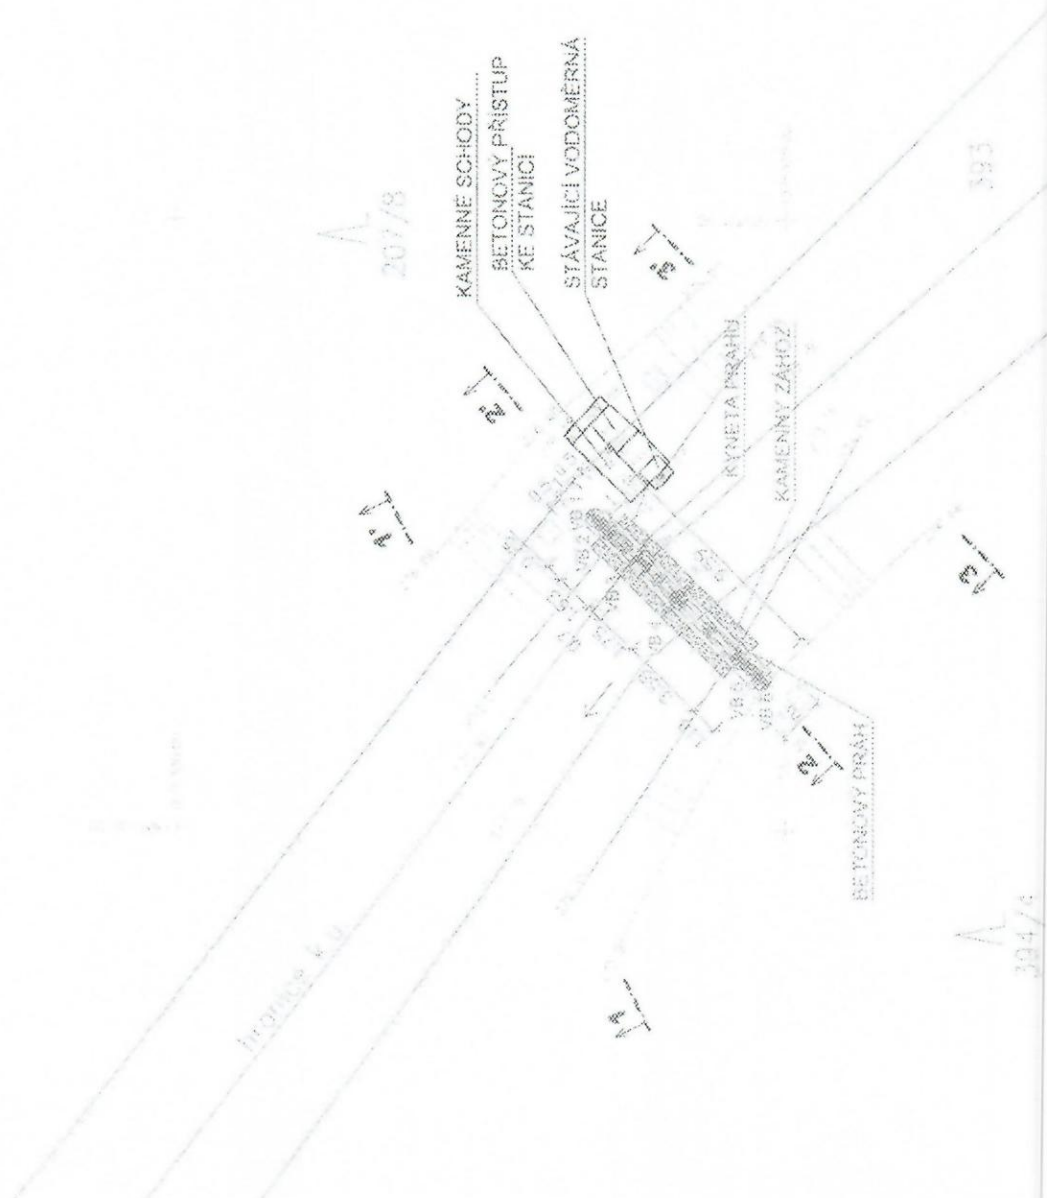

VSD, PROJEKTANT	PROFESÍ	ZOBP, PROJEKTANT	VYPRACOVAL
	VODNÍ HOSPODÁŘSTVÍ	Ing. Z. PEKAL	Ing. I. PRÁŠKA
PŘÍSTUP STAVBY	Občanská		
INVESTOR	Český hydroinženýringový ústav, Na Sabotce 2089, 141 05 Praha		
AKCE	BUDOVÁNÍ A MODERNIZACE MĚŘICÍ STANICE CHMÚ		
	STANICE QHEDRBI		
	VODNÍ TOK KLEJNÁRKA		
	Dokumentace pro provedení stavby		
OBJEKT	MS - MĚŘICÍ STANICE		
PRÁZEŇ	SITUACE - NAVRŽENÝ STAV		
P.AQUA s.r.o.			7 x A2
PROJEKTOVÝ DOKUMENT			01 2017
Název objektu: projektový úkol			DPS
V. úř. 08 514			31. 01. 17
MĚŘÍTKO: 1:200			1. 200
ČÁST: SITUACE			MS
D.1			2