


VÝŘEZ ZE SITUACE

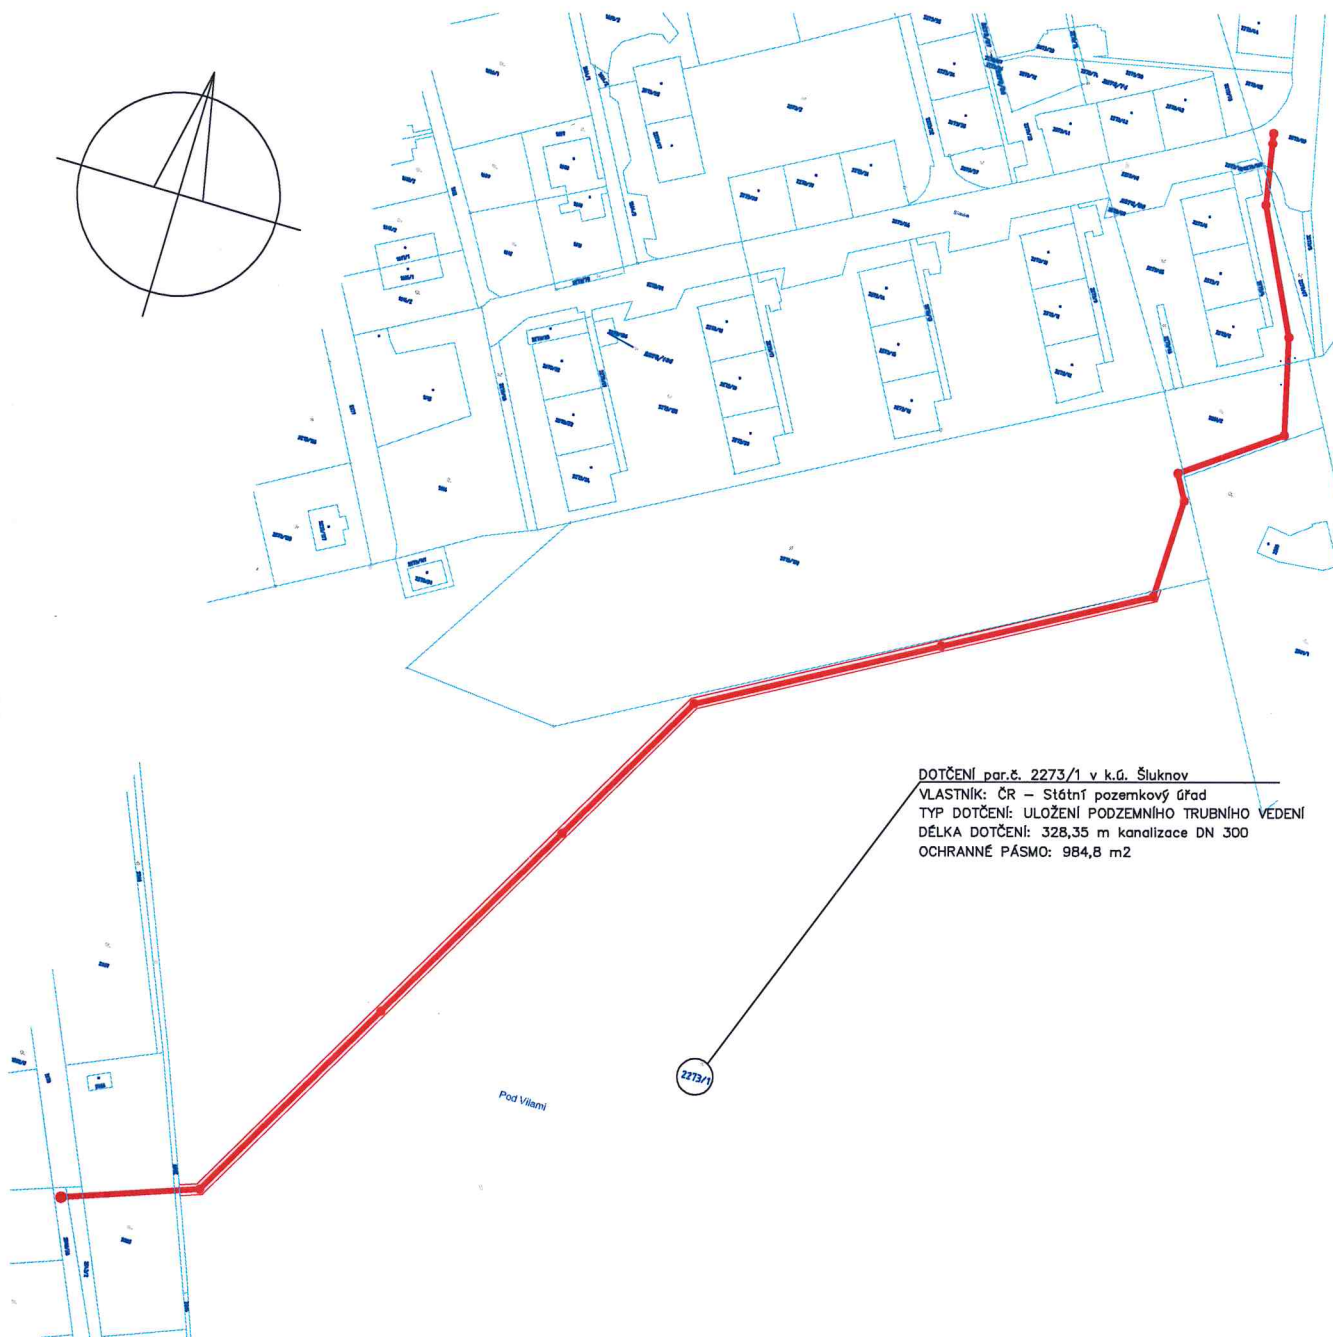

Název akce: ŠLUKNOV – ODSTRANĚNÍ KANALIZAČNÍ VÝUSTI DC 116

Investor stavby:

SVS a.s. Teplice

Název hlavního výkresu:

SITUACE V KATASTRÁLNÍ MAPĚ

Datum:
červen 2015

Obsah: DETAIL DOTČENÍ POZEMKU
 k.ú. Šluknov, par.č.2273/1
 ČR – Státní pozemkový úřad

Měřítko:
1:2000

Kótováno:
m